



# PORTFÓLIO DE PROJETOS



# O QUE EU FAÇO

Trabalho com SketchUp, AutoCad, Lumion e V-ray, com clientes de várias áreas, como de arquitetura, engenharia civil e designer de interiores, faço projetos técnicos e visuais. Sou formado em designer de interiores direcionado ao trabalho de projetista.



# RENDER V-RAY E SKETCHUP



Render quarto Gamer  
(projeto autoral).



# RENDER LUMION



Render Fachada Vera  
(projeto de cliente).

# RENDER V-RAY E SKETCHUP



Render Banheiro Nataly  
(projeto autoral).


# RENDER LUMION




Render casa tamandaré  
(projeto de cliente).




# PROJETO CAD

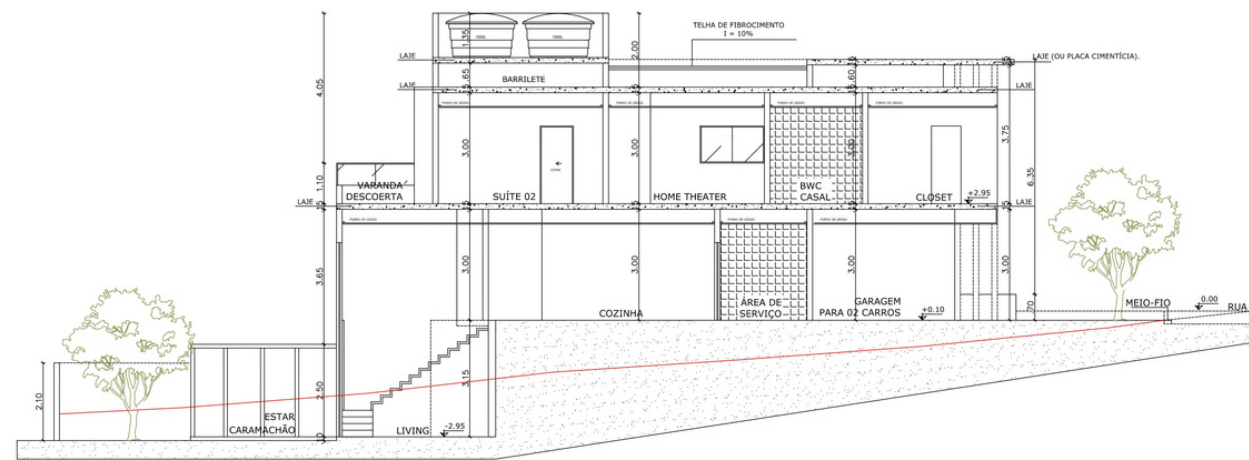


CORTE LONGITUDINAL 'AA'  
Escala 1/50

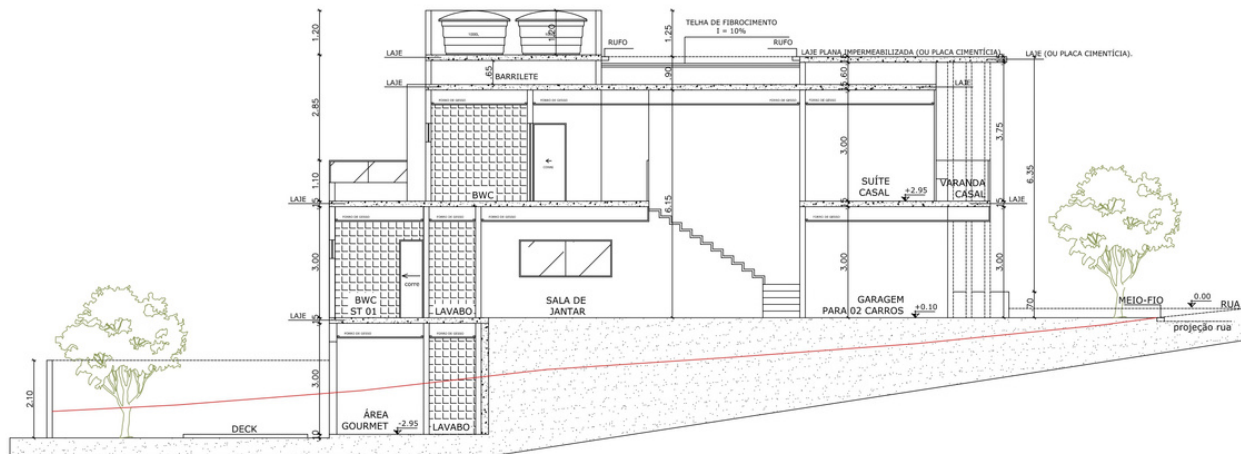


CORTE LONGITUDINAL 'BB'  
Escala 1/50

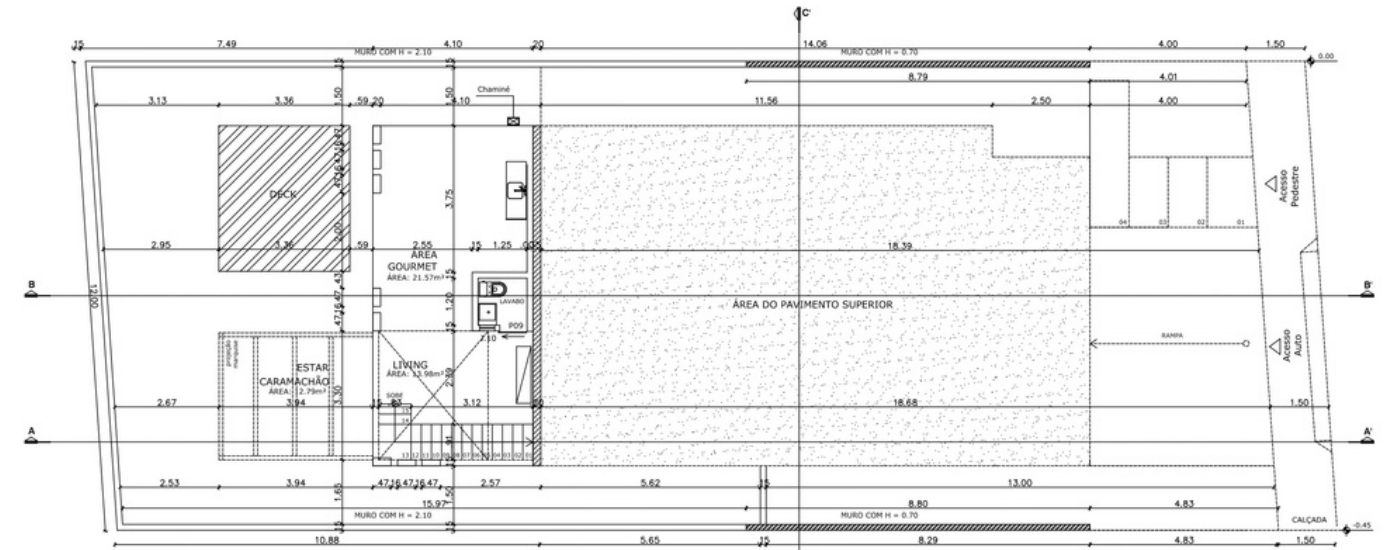

PLANTA BAIXA - SUBSOLO  
Escala 1/50

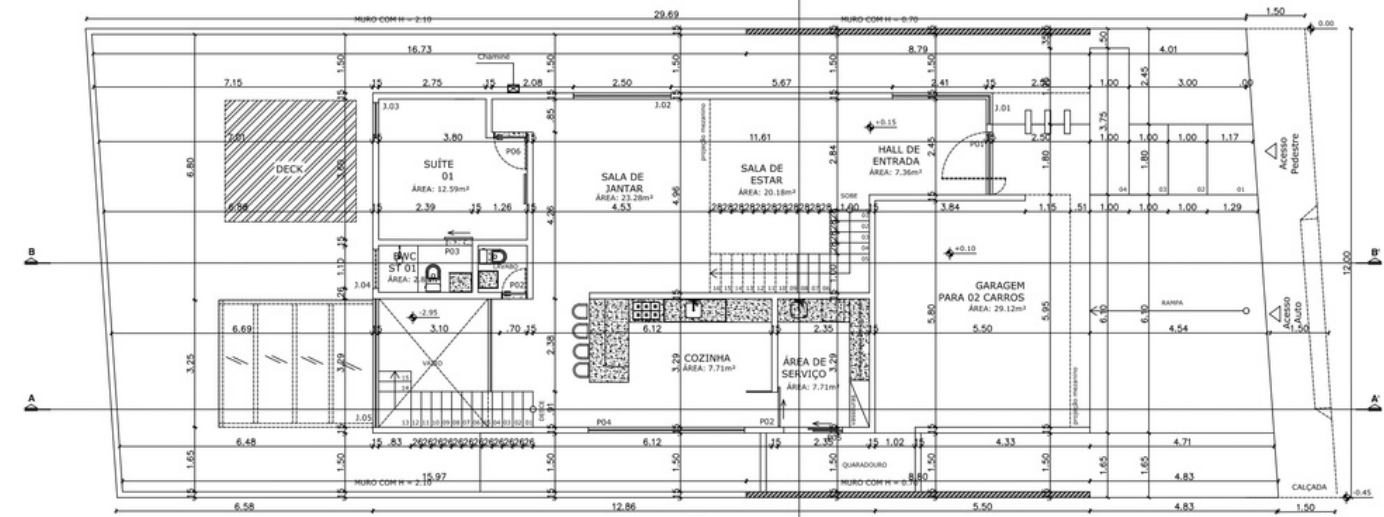

PLANTA BAIXA - PAVTO. TÉRREO  
Escala 1/50

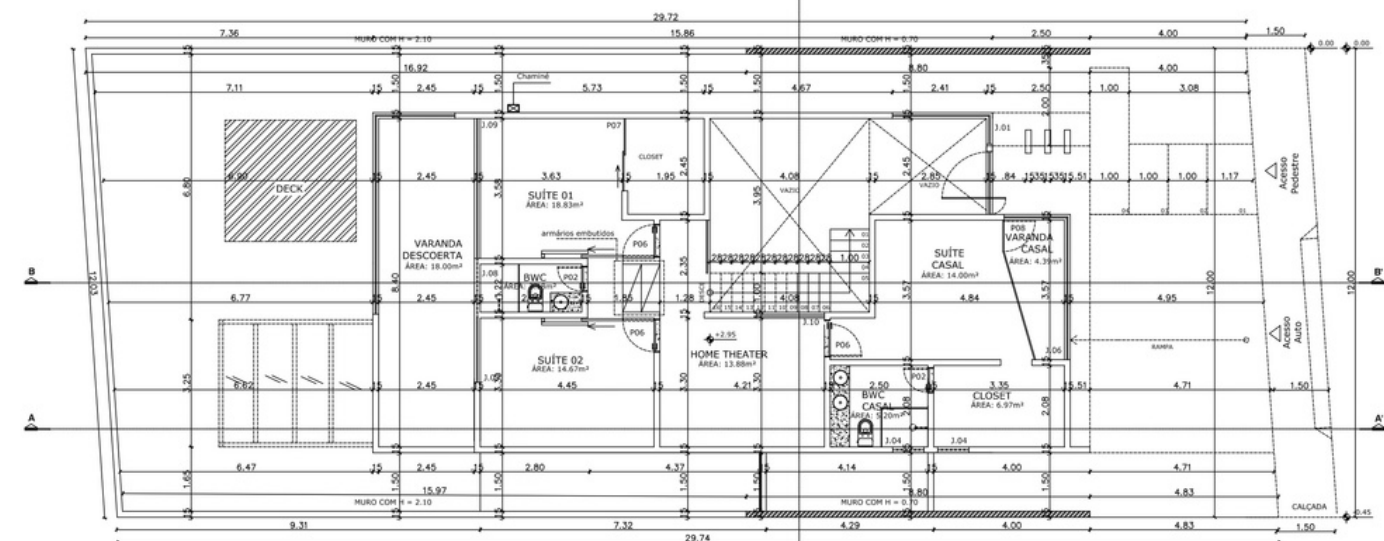

PLANTA BAIXA - PAVTO. SUPERIOR  
Escala 1/50

→ Projeto executivo.  
(projeto de cliente).



# RENDER V-RAY E SKETCHUP

Render Cozinha célio  
(projeto de cliente).



# VAMOS TRABALHAR JUNTOS

@EWERTONPACHECOINTERIORES

---



(87) 9.9642-3522

---



EWERTO.PACHECO57@GMAIL.COM

---



ME ENVIE UMA MENSAGEM

---