




Fachada  
Escala: 1/50

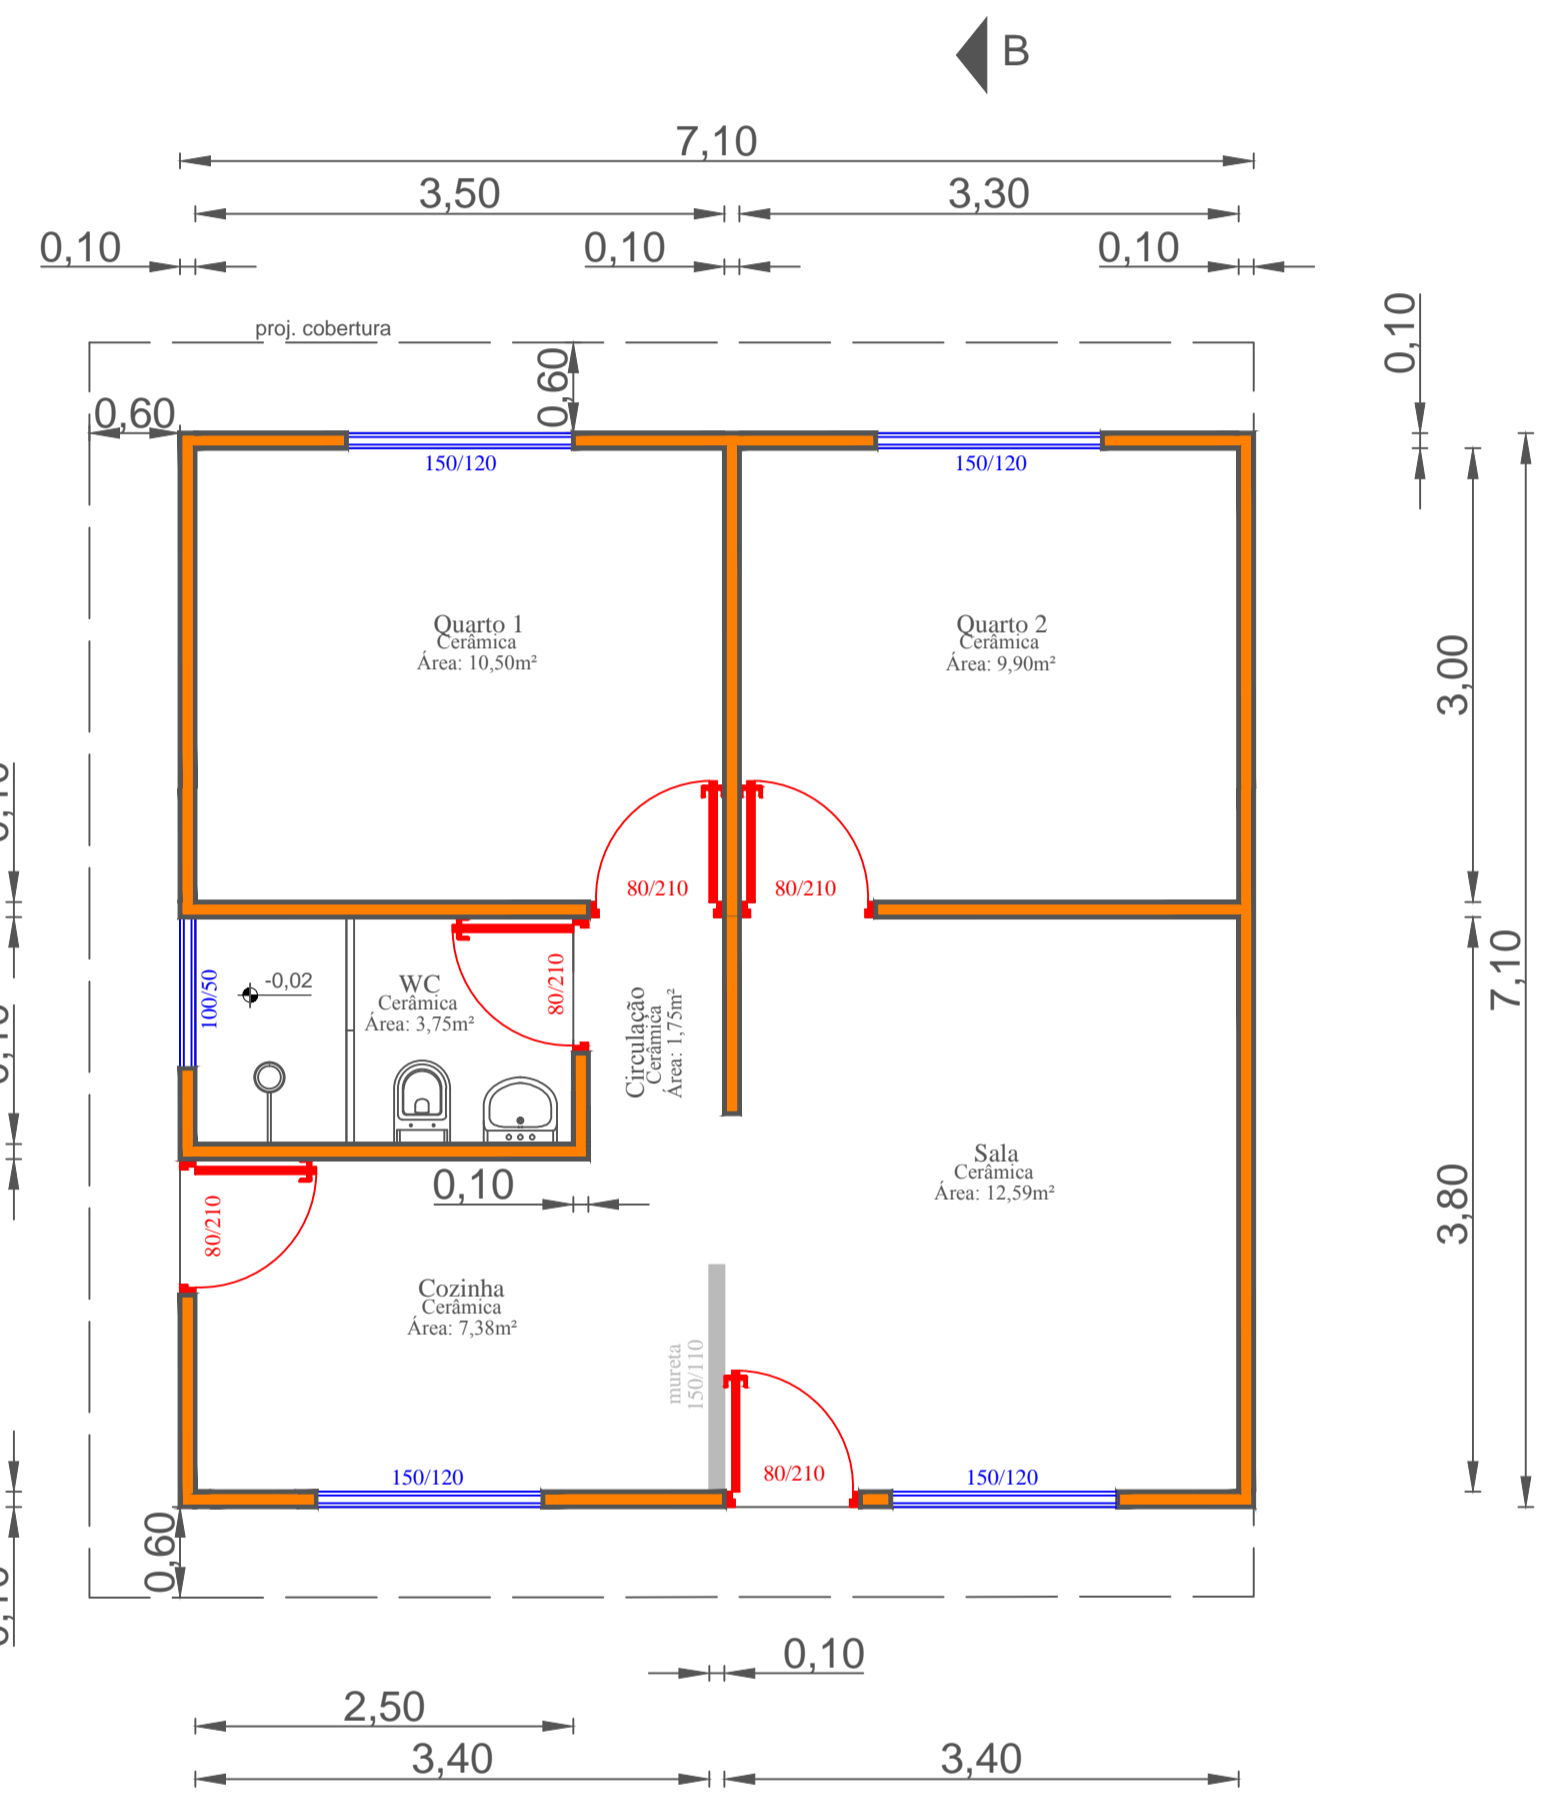

Planta Baixa  
Escala: 1/50  
Área: 50,41m²


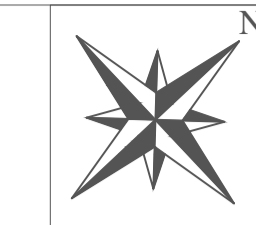


Corte A-A  
Escala: 1/50

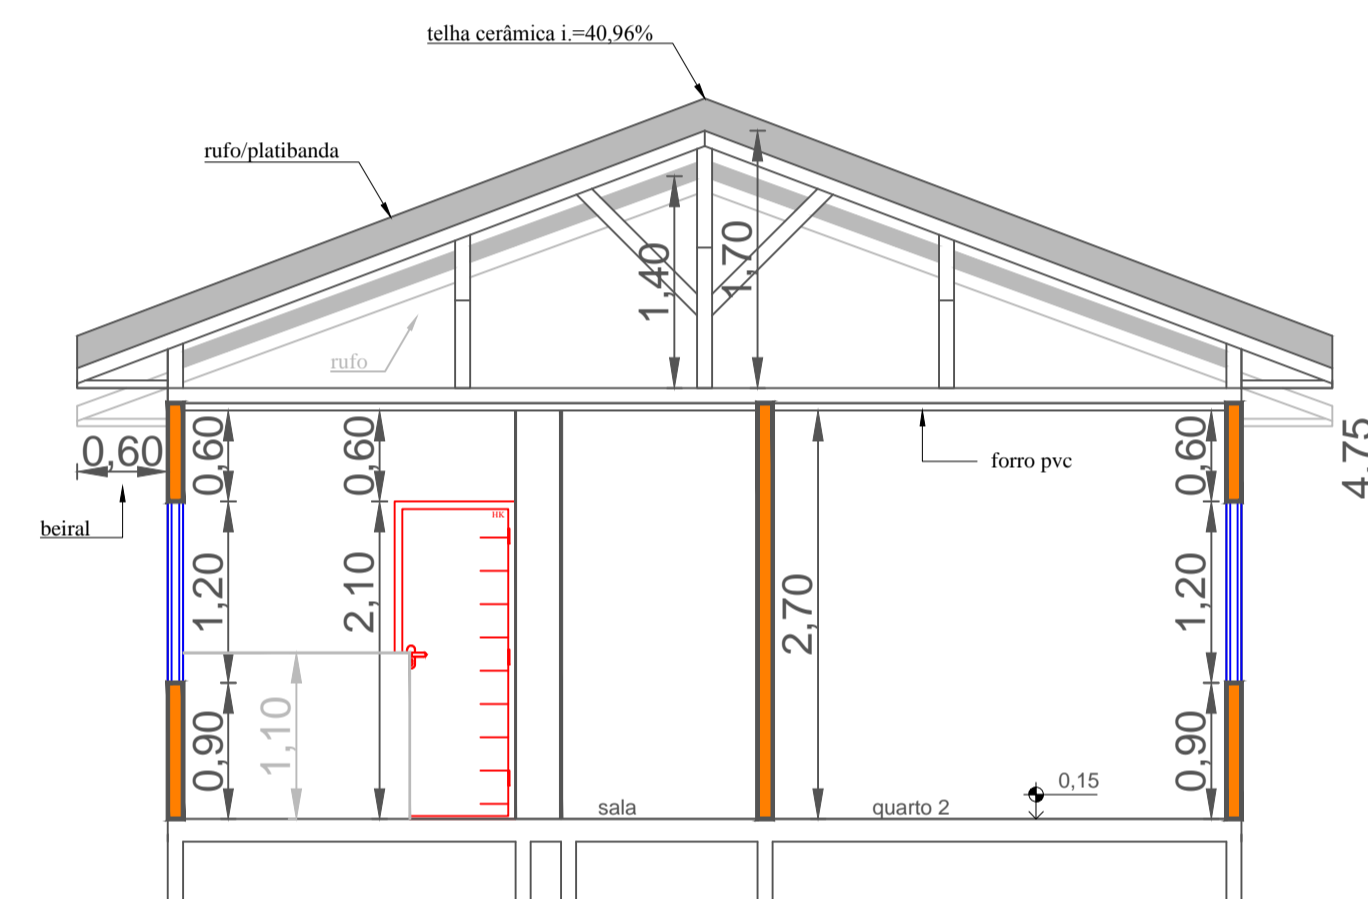

Corte B-B  
Escala: 1/50


Perfis do terreno  
Escala: 1/100

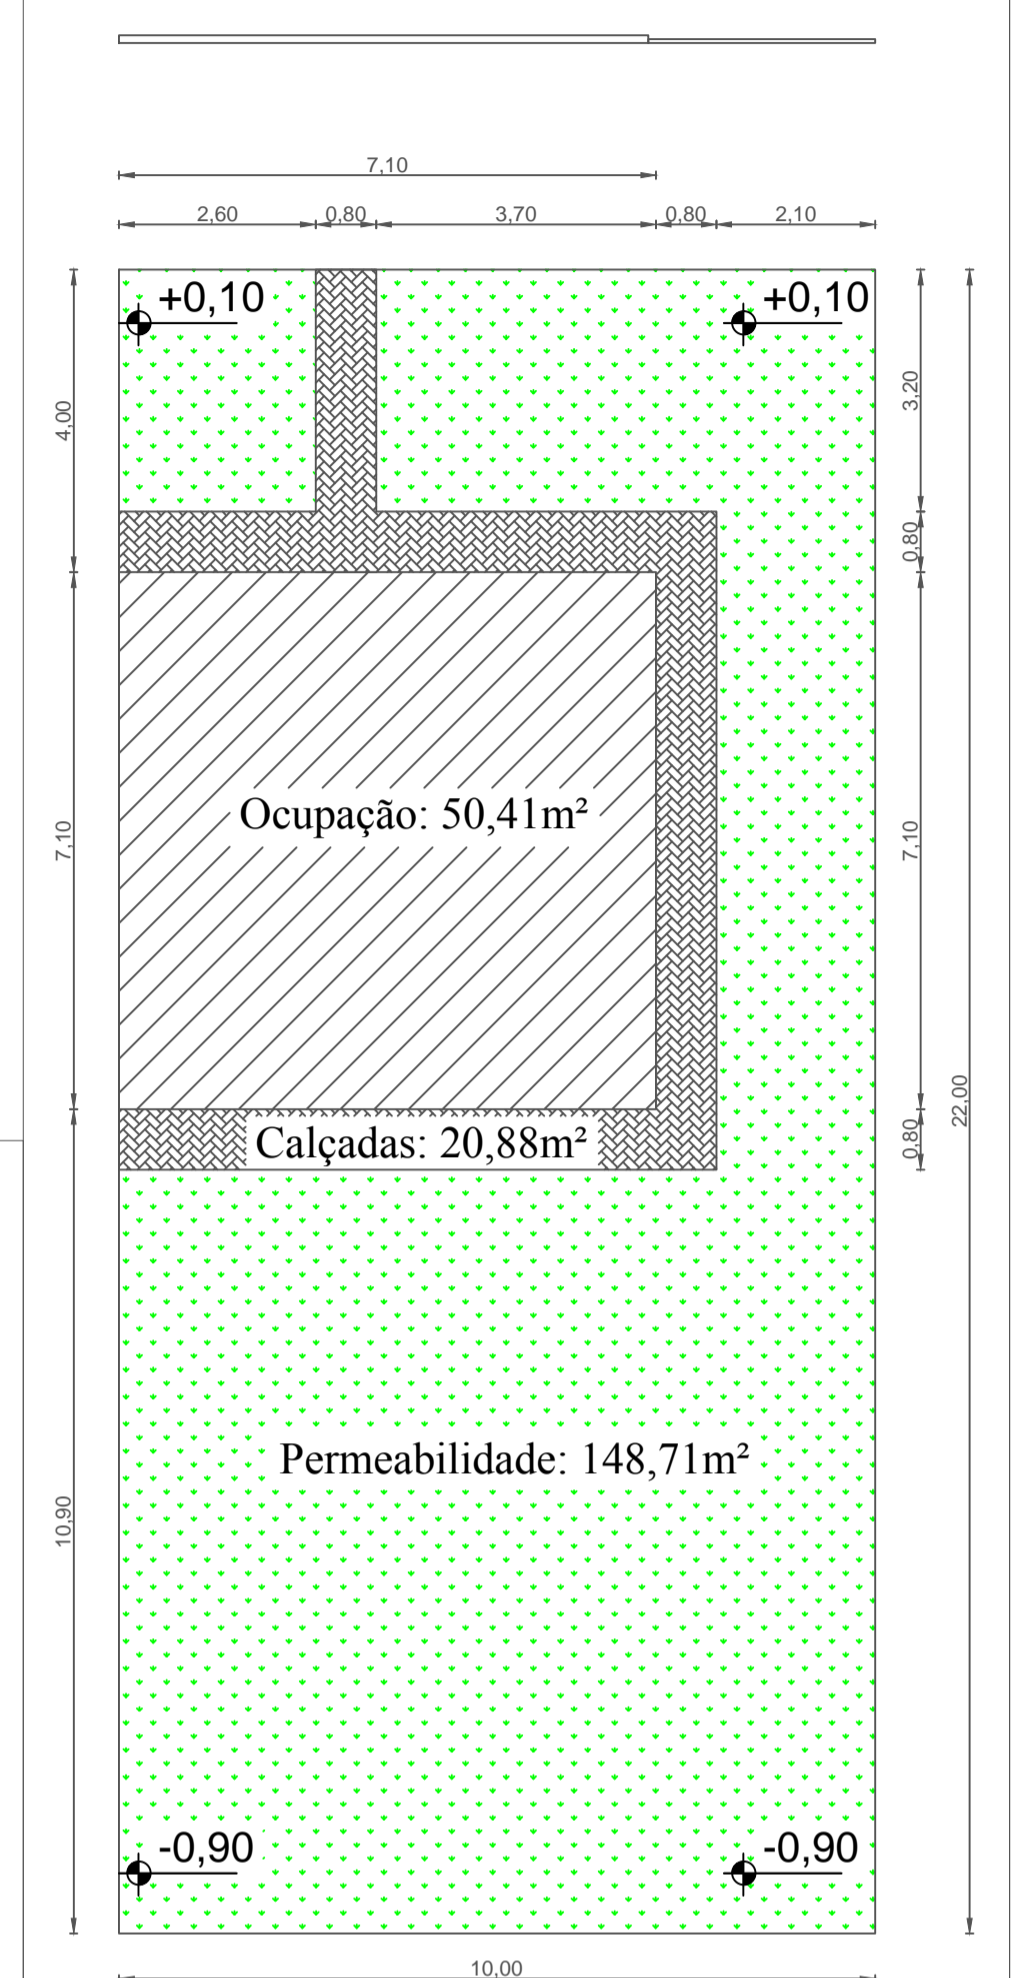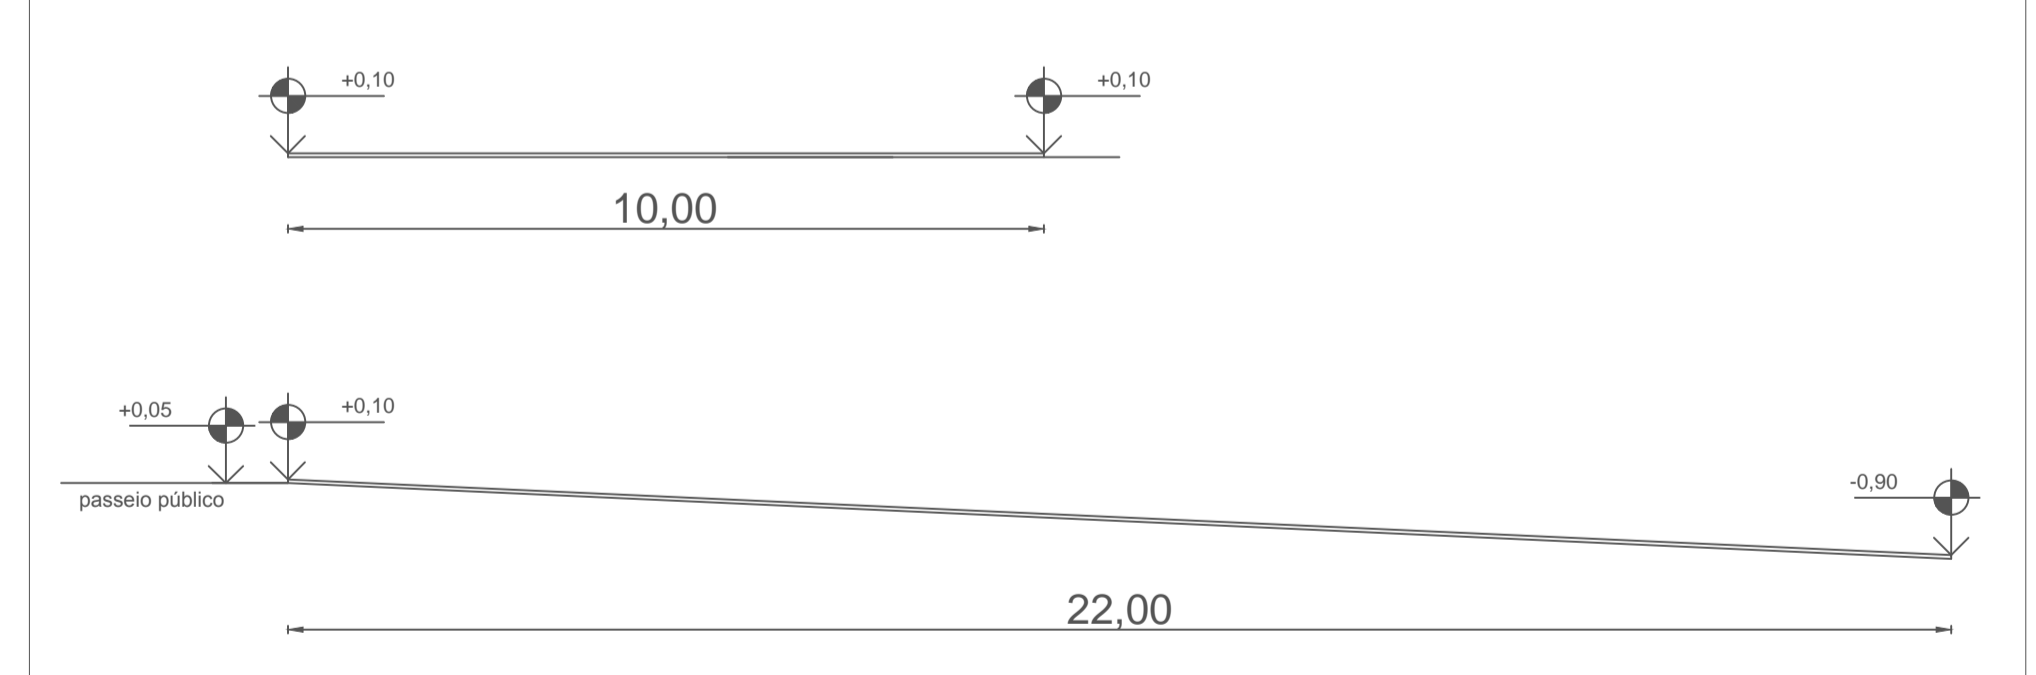

Implantação  
Escala: 1/100

LEGENDA

CONSTRUIR	50,41 m²	
ÁREA ÚTIL	45,87 m²	
ÁREA DE CALÇADAS	20,88 m²	
ÁREA DE PERMEABILIDADE	148,71 m²	

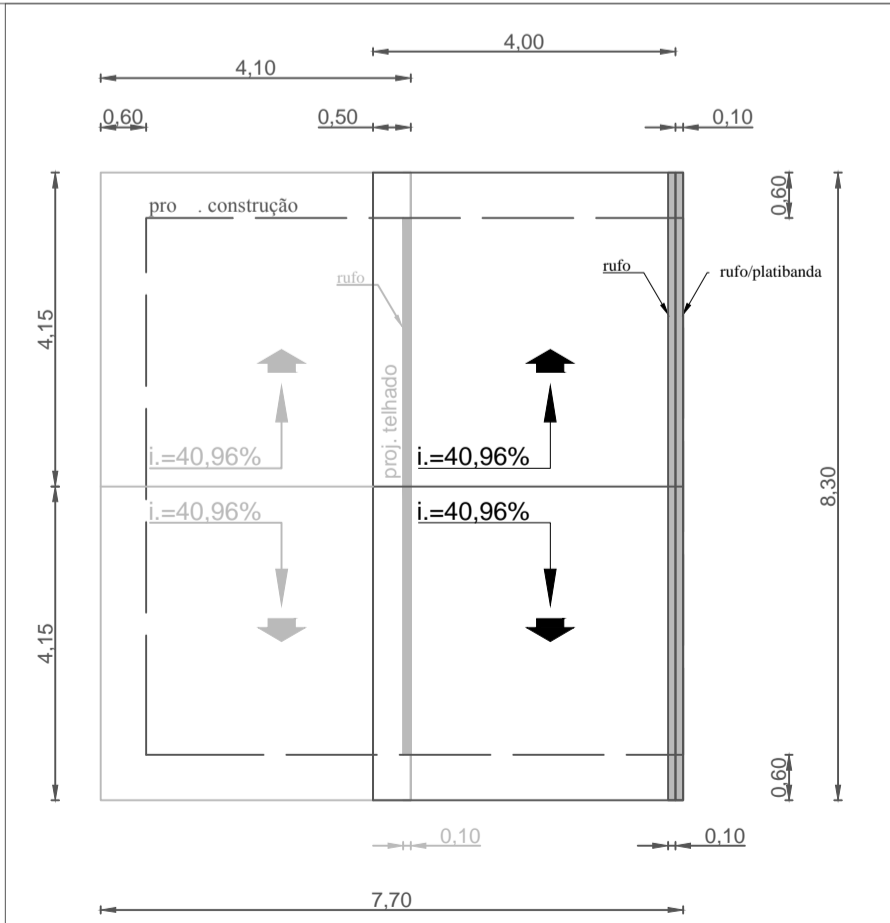

Cobertura  
Escala: 1/100

**PROJETO ARQUITETÔNICO**

Proprietário: <b>GUILHERME JOSÉ SLEUTJES</b>	Referência: Planta baixa - perfis - cortes - fachada - implantação e cobertura
Obra: <b>CONSTRUÇÃO</b>	ART de projeto
Responsável Técnico Projeto:	Responsável Técnico Execução:
ART de execução	
Desenho: Juan Ramon Haussein Koller	Prancha: <b>01/02</b>
Data: FEV. 2017	
Escala: Indicadas	