



PROJETO TÉCNICO

TV VIT02

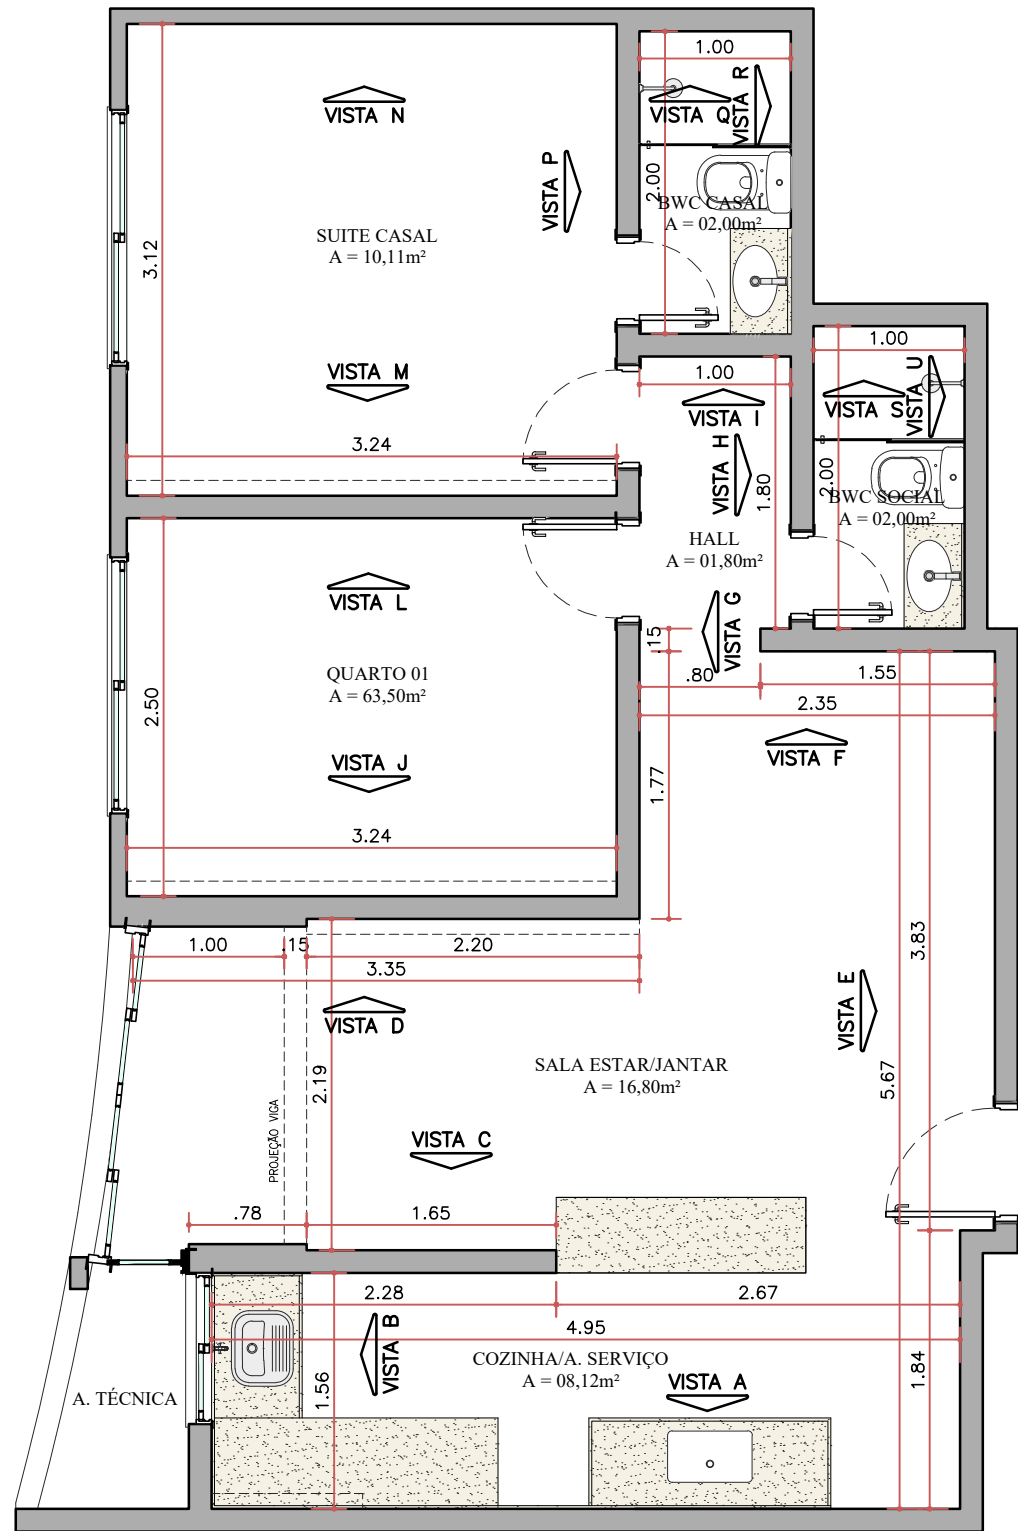

PLANTA BAIXA
ESC. 1:50

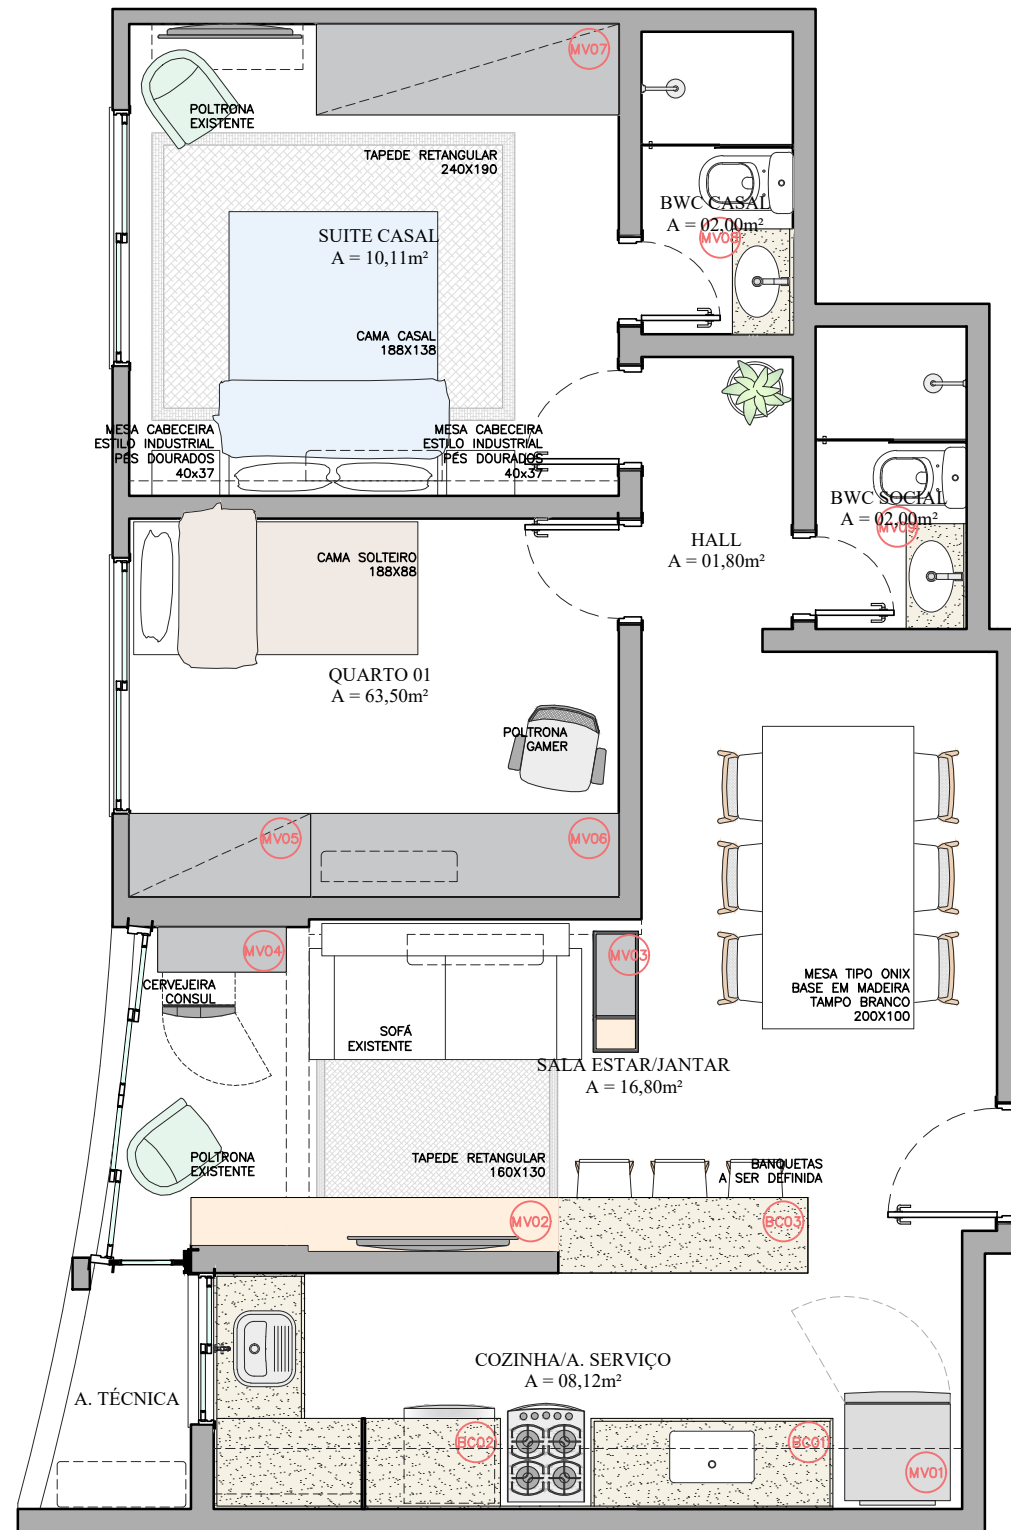

PLANTA LAYOUT
ESC. 1:50

LEGENDA / DET. BANCADAS	
BCO01	VER DET. BANCADA COZINHA
BCO02	VER DET. BANCADA A. SERVIÇO
BCO03	VER DET. BANCADA ALTA

LEGENDA / DET. MOVEIS MARCENARIA	
MVD01	VER DET. MARCENARIA SALA ESTAR/HACK
MVD02	VER DET. MARCENARIA SALA ESTAR/BAR
MVD03	VER DET. MARCENARIA SALA ESTAR/MESA APOIO
MVD04	VER DET. MARCENARIA COZINHA/ARMARIOS
MVD05	VER DET. MARCENARIA QUARTO/GUARDA-ROUPA
MVD06	VER DET. MARCENARIA QUARTO/MESA ESTUDO
MVD07	VER DET. MARCENARIA SUITE/GUARDA-ROUPA
MVD08	VER DET. MARCENARIA SUITE/TV
MVD09	VER DET. BANHEIRO SUITE/ARMARIO
MVD10	VER DET. BANHEIRO SOCIAL/ARMARIO

NOTAS

- COTAS EM METROS;
- COTAS DE NÍVEL EM METROS;
- CONFERIR MEDIDAS, ABERTURAS, NÍVEIS E PRUMOS NO LOCAL;
- MEDIDAS EM COTA PREVALECEM SOBRE O DESENHO;
- ESSA PRANCHA DEVE SER IMPRESSA COLORIDA;

DATA | DESENHO
03/02/2022

RESPONSÁVEL

ARQUIVO
AMANDA ROSAL - APT THE.DWG

ESCALA | COD. DO PROJETO
INDICADA | 0000

DISCIPLINA
INTERIORES

FASE
EXECUTIVO

TÍTULO
PLANTA BAIXA | PLANTA LAYOUT



PROJETO
RES. UNIFAMILIAR

CLIENTE
AMANDA | JUNIOR

FOLHA

01 / 15

TRABALHO DESENVOLVIDO POR

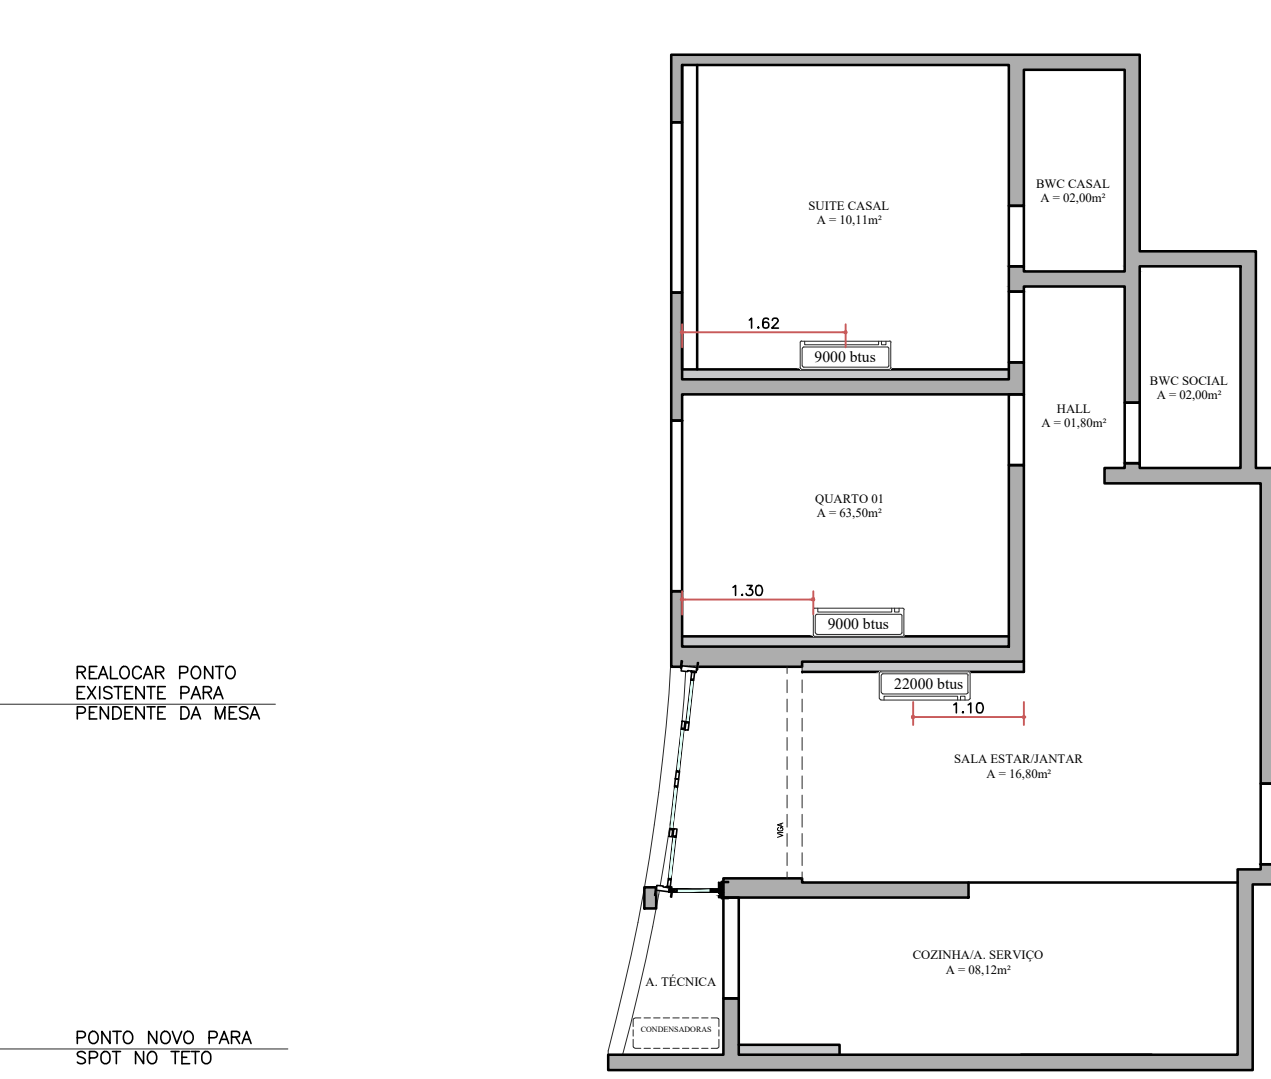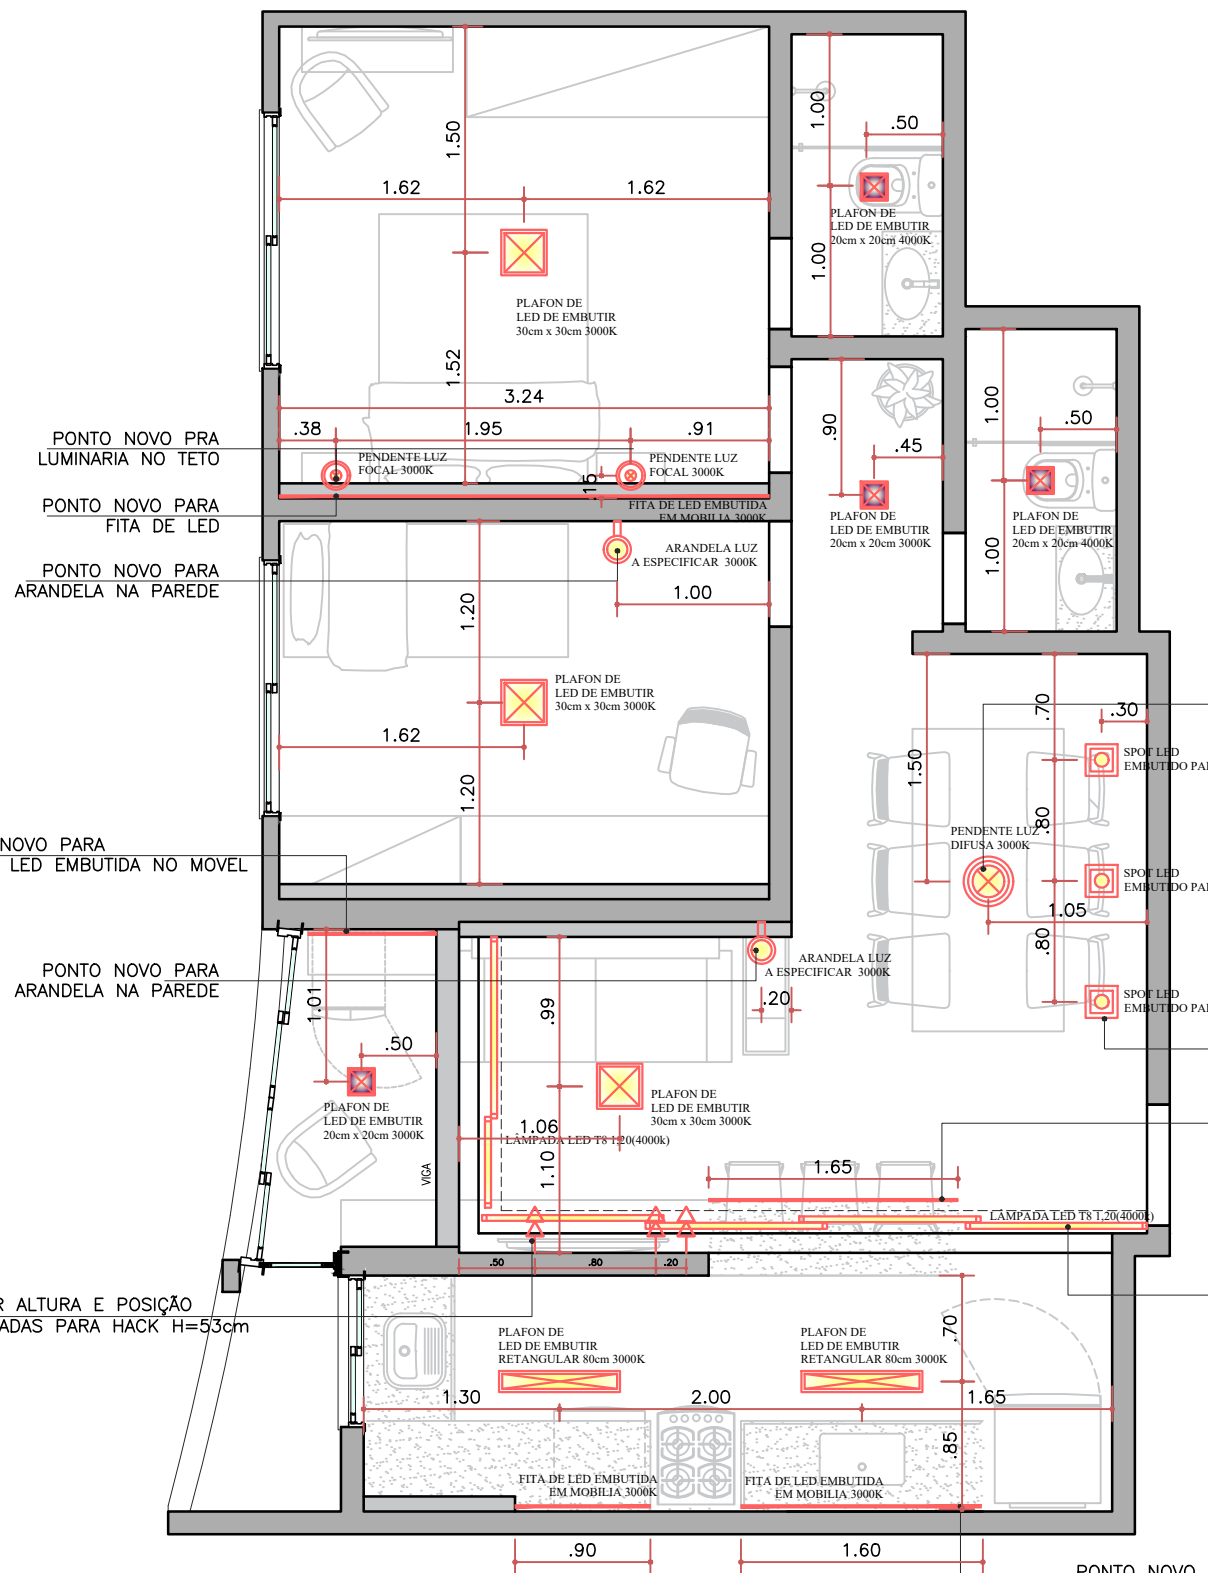


LEGENDA / QUANTITATIVO

	LÂMPADA LED T8 18W 120cm 3000K QUANT: (05)
	LÂMPADA LED T8 18W 60cm. 3000K QUANT: (1)
	SPOT LED EMBUTIDO PAR20. 4000K QUANT: (3)
	PENDENTE LED LUZ FOCAL. 3000K QUANT:(2)
	PENDENTE LED LUZ DIFUSA 3000K. QUANT: (1)
	PLAFON LED QUADRADO DE EMBUTIR 30X30. 3000K QUANT: (3)
	PLAFON LED QUADRADO DE EMBUTIR 20X20. (3000K QUANT: 2) (4000K QUANT: 2)
	PLAFON LED RETANGULAR DE EMBUTIR 80 cm. 4000K 120cm
	PERFIL LED RETANGULAR DE EMBUTIR EM MOBILIA/BANCADA
	ARANDELA A ESPECIFICAR JUNTO AO CLIENTE. 3000K QUANT: (2)


NOTAS

- COTAS EM METROS;
- COTAS DE NÍVEL EM METROS;
- CONFERIR MEDIDAS, ABERTURAS, NÍVEIS E PRUMOS NO LOCAL;
- MEDIDAS EM COTA PREVALECEM SOBRE O DESENHO;
- ESSA PRANCHA DEVE SER IMPRESSA COLORIDA;

DATA 03/02/2022	DESENHO	ARQUIVO AMANDA ROSAL – APT THE.DWG	DISCIPLINA INTERIORES	TÍTULO PLANTA ILUMINAÇÃO PLANTA AR C.
RESPONSÁVEL	ESCALA INDICADA	COD. DO PROJETO 0000	FASE EXECUTIVO	PROJETO RES. UNIFAMILIAR
				CLIENTE AMANDA JUNIOR

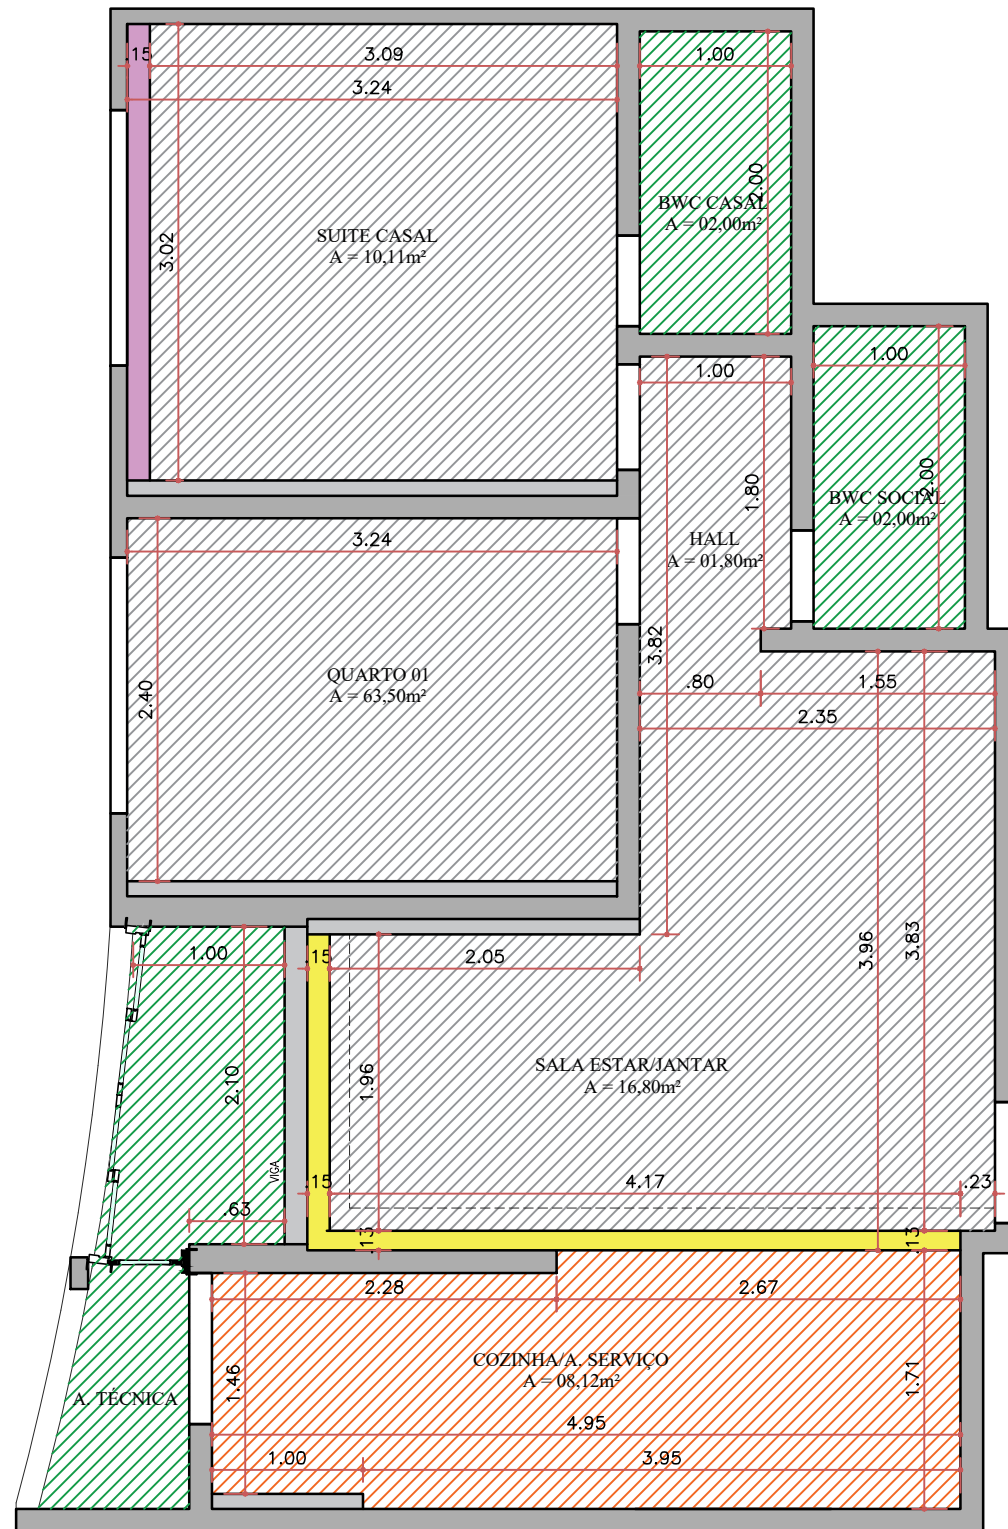

PLANTA FORRO ILUMINAÇÃO
ESC. 1:50

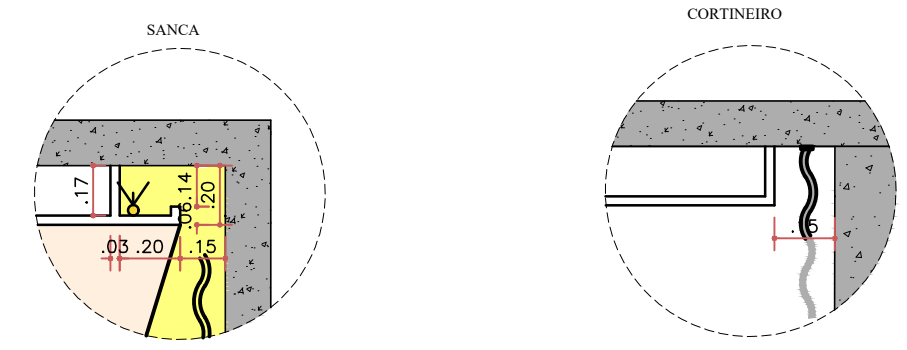

DETALHAMENTO DE SANCA E CORTINEIRO
ESCALA 1:25

LEGENDA	
	CORTINEIRO COM COTA A PARTIR DO PISO, INDICADA NO AMBIENTE
	SANCA COM COTA A PARTIR DO PISO, INDICADA NO AMBIENTE
	FORRO DE GESSO EXISTENTE A 2.52, A PARTIR DO PISO
	FORRO DE GESSO EXISTENTE A 2.36, A PARTIR DO PISO
	FORRO DE GESSO EXISTENTE A 2.32, A PARTIR DO PISO

NOTAS

- 1) ONDE NÃO HOUVER SANCA, USAR PÉ SOLTO NO GESSO DE .03;
- 2) CONFERIR MEDIDAS E CANOS SUPERIORES IN LOCO ANTES DA EXECUÇÃO.



NOTAS

- COTAS EM METROS;
- COTAS DE NÍVEL EM METROS;
- CONFERIR MEDIDAS, ABERTURAS, NÍVEIS E PRUMOS NO LOCAL;
- MEDIDAS EM COTA PREVALECEM SOBRE O DESENHO;
- ESSA PRANCHA DEVE SER IMPRESSA COLORIDA;

DATA 03/02/2022	DESENHO	ARQUIVO AMANDA ROSAL – APT THE.DWG	DISCIPLINA INTERIORES	TÍTULO PLANTA FORRO GESSO
RESPONSÁVEL	ESCALA INDICADA	COD. DO PROJETO 0000	FASE EXECUTIVO	PROJETO RES. UNIFAMILIAR
				CLIENTE AMANDA JUNIOR


TV VITROS

MV01

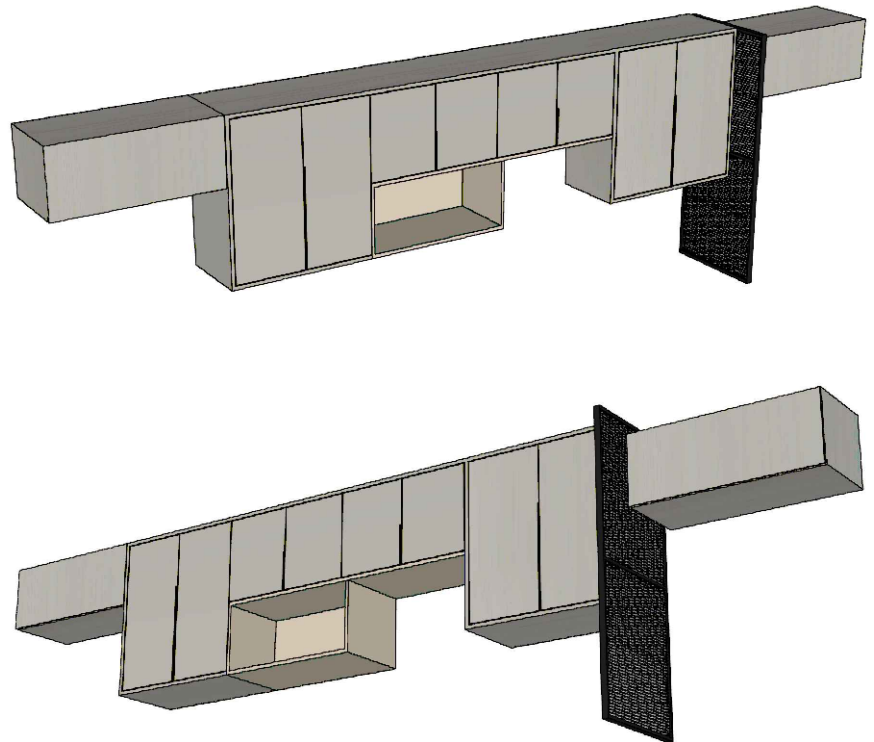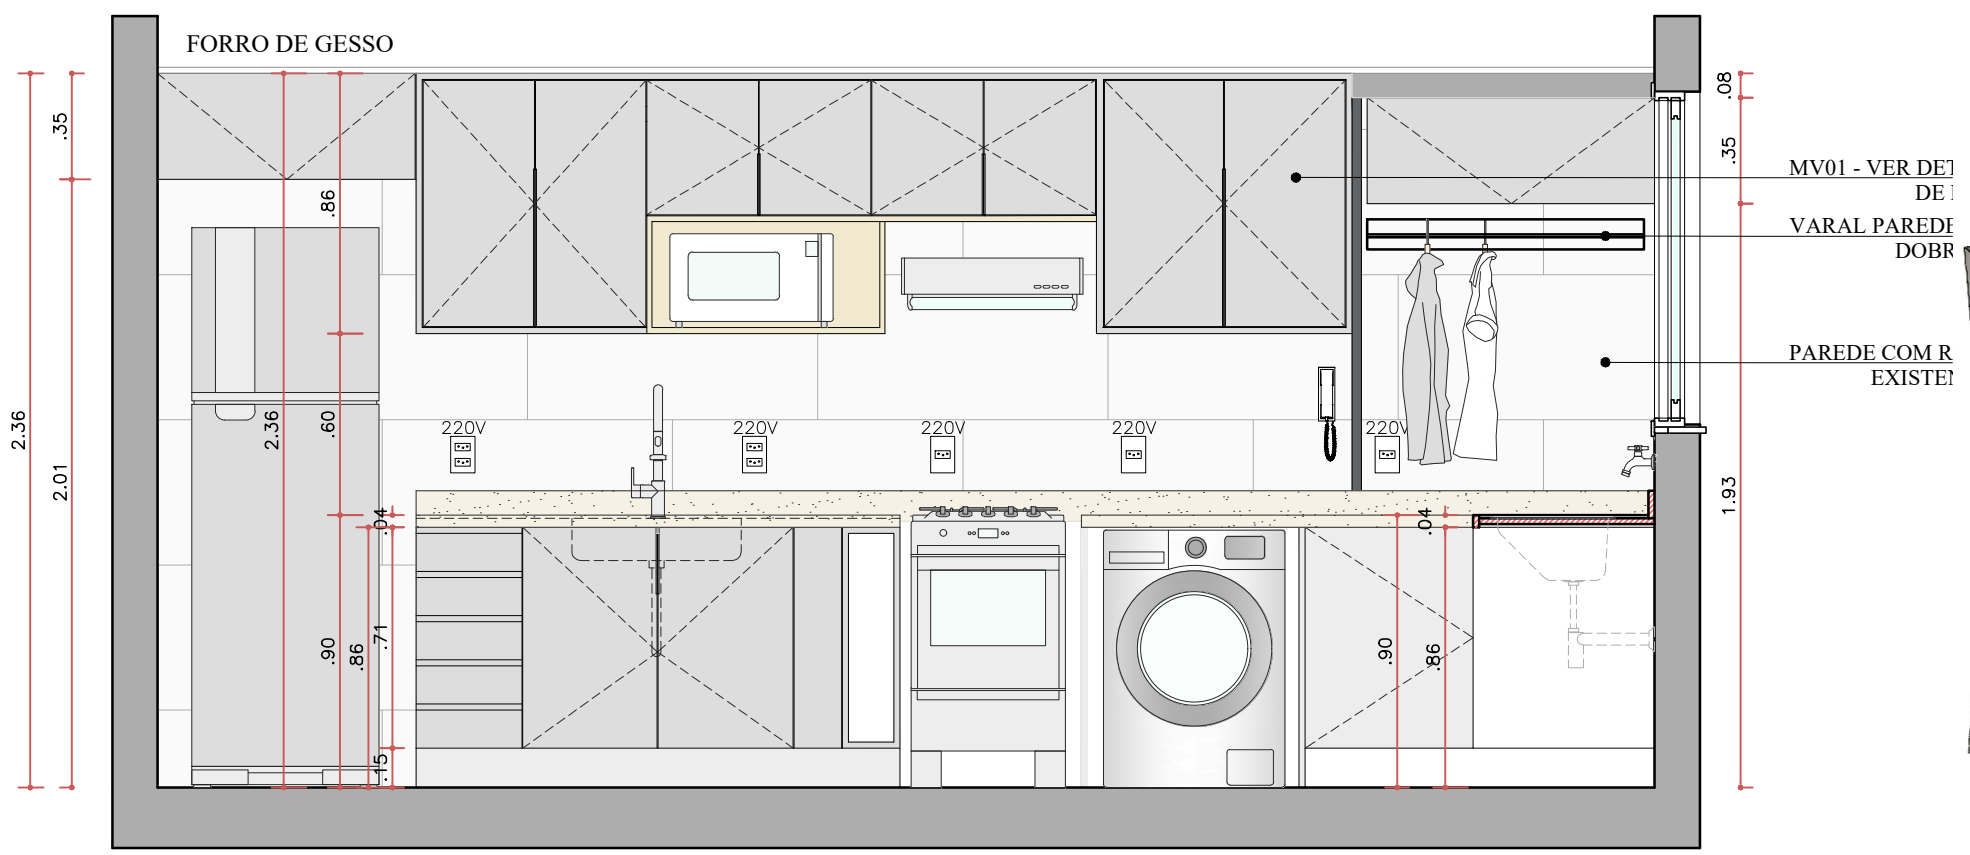


VISTA A - BANCADAS COZINHA


ESCALA 1:25

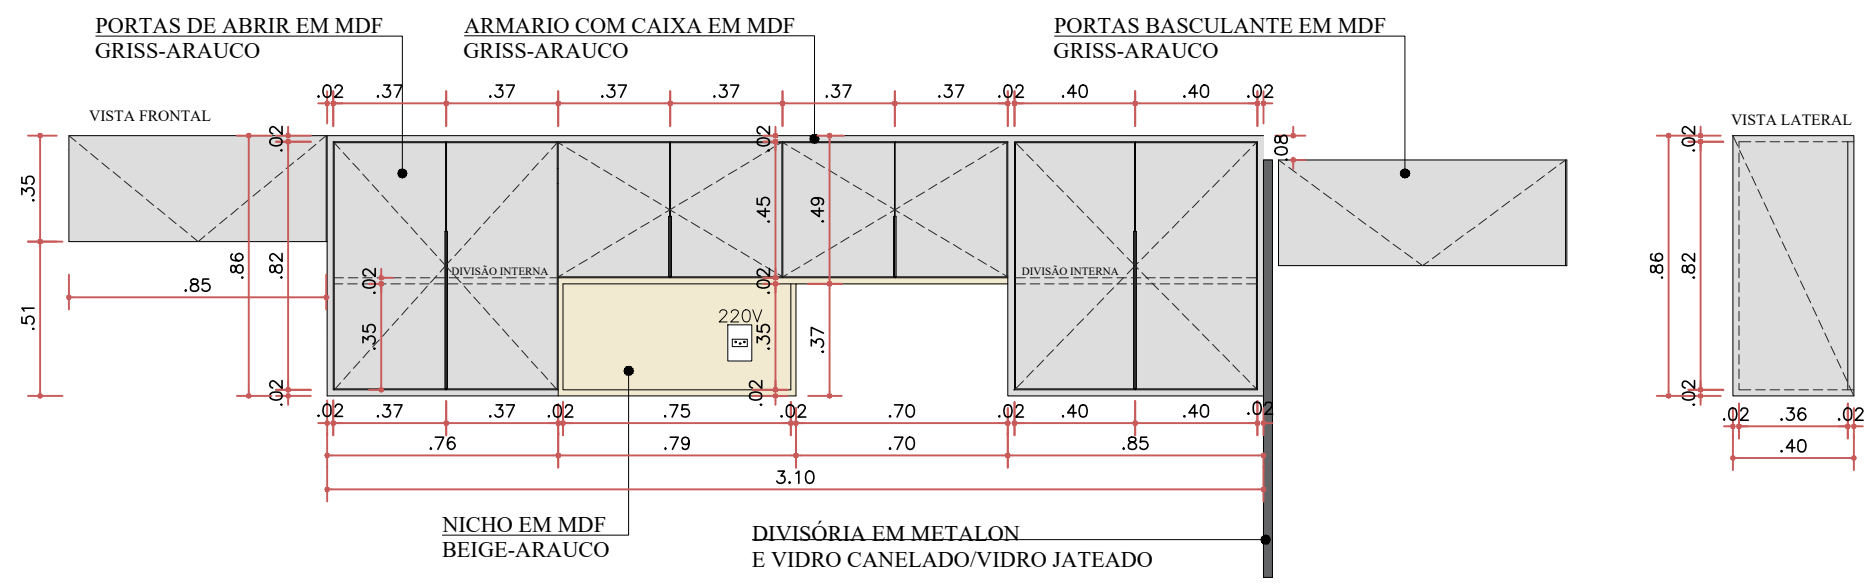

ARAUCO MELANINA - GRISS

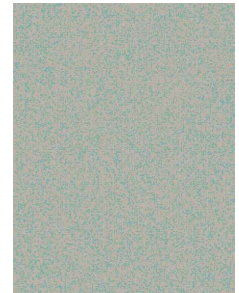

ARAUCO MELANINA - BEIGE

 





DETALHAMENTO ARMARIO SUPERIOR

ESCALA 1:25

NOTAS

- COTAS EM METROS;
- COTAS DE NÍVEL EM METROS;
- CONFERIR MEDIDAS, ABERTURAS, NÍVEIS E PRUMOS NO LOCAL;
- MEDIDAS EM COTA PREVALECEM SOBRE O DESENHO;
- ESSA PRANCHA DEVE SER IMPRESSA COLORIDA;

DATA 03/02/2022	DESENHO	ARQUIVO AMANDA ROSAL - APT THE.DWG	DISCIPLINA INTERIORES	TÍTULO VISTA A DET. MV01
RESPONSÁVEL	ESCALA INDICADA	COD. DO PROJETO 0000	FASE EXECUTIVO	PROJETO RES. UNIFAMILIAR
				CLIENTE AMANDA JUNIOR

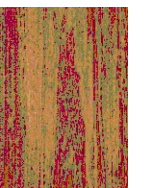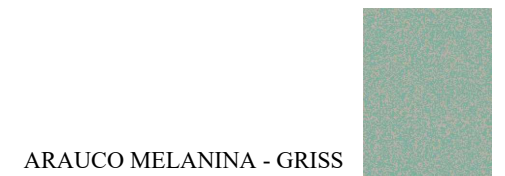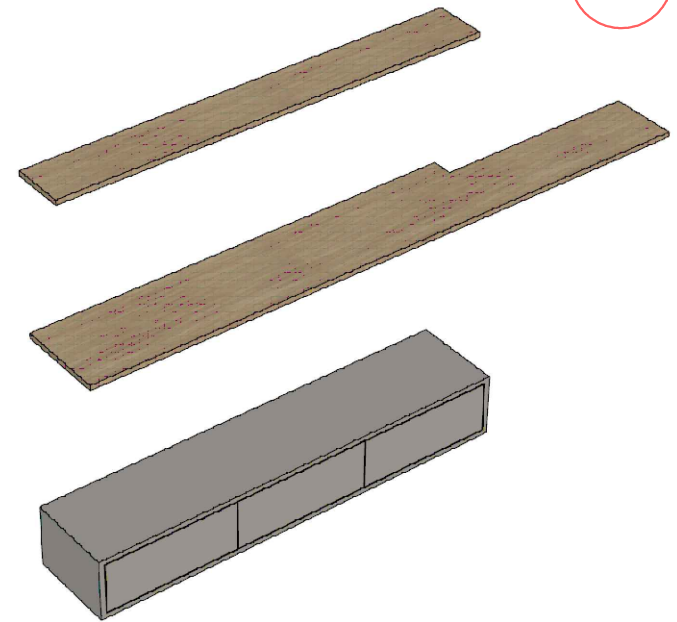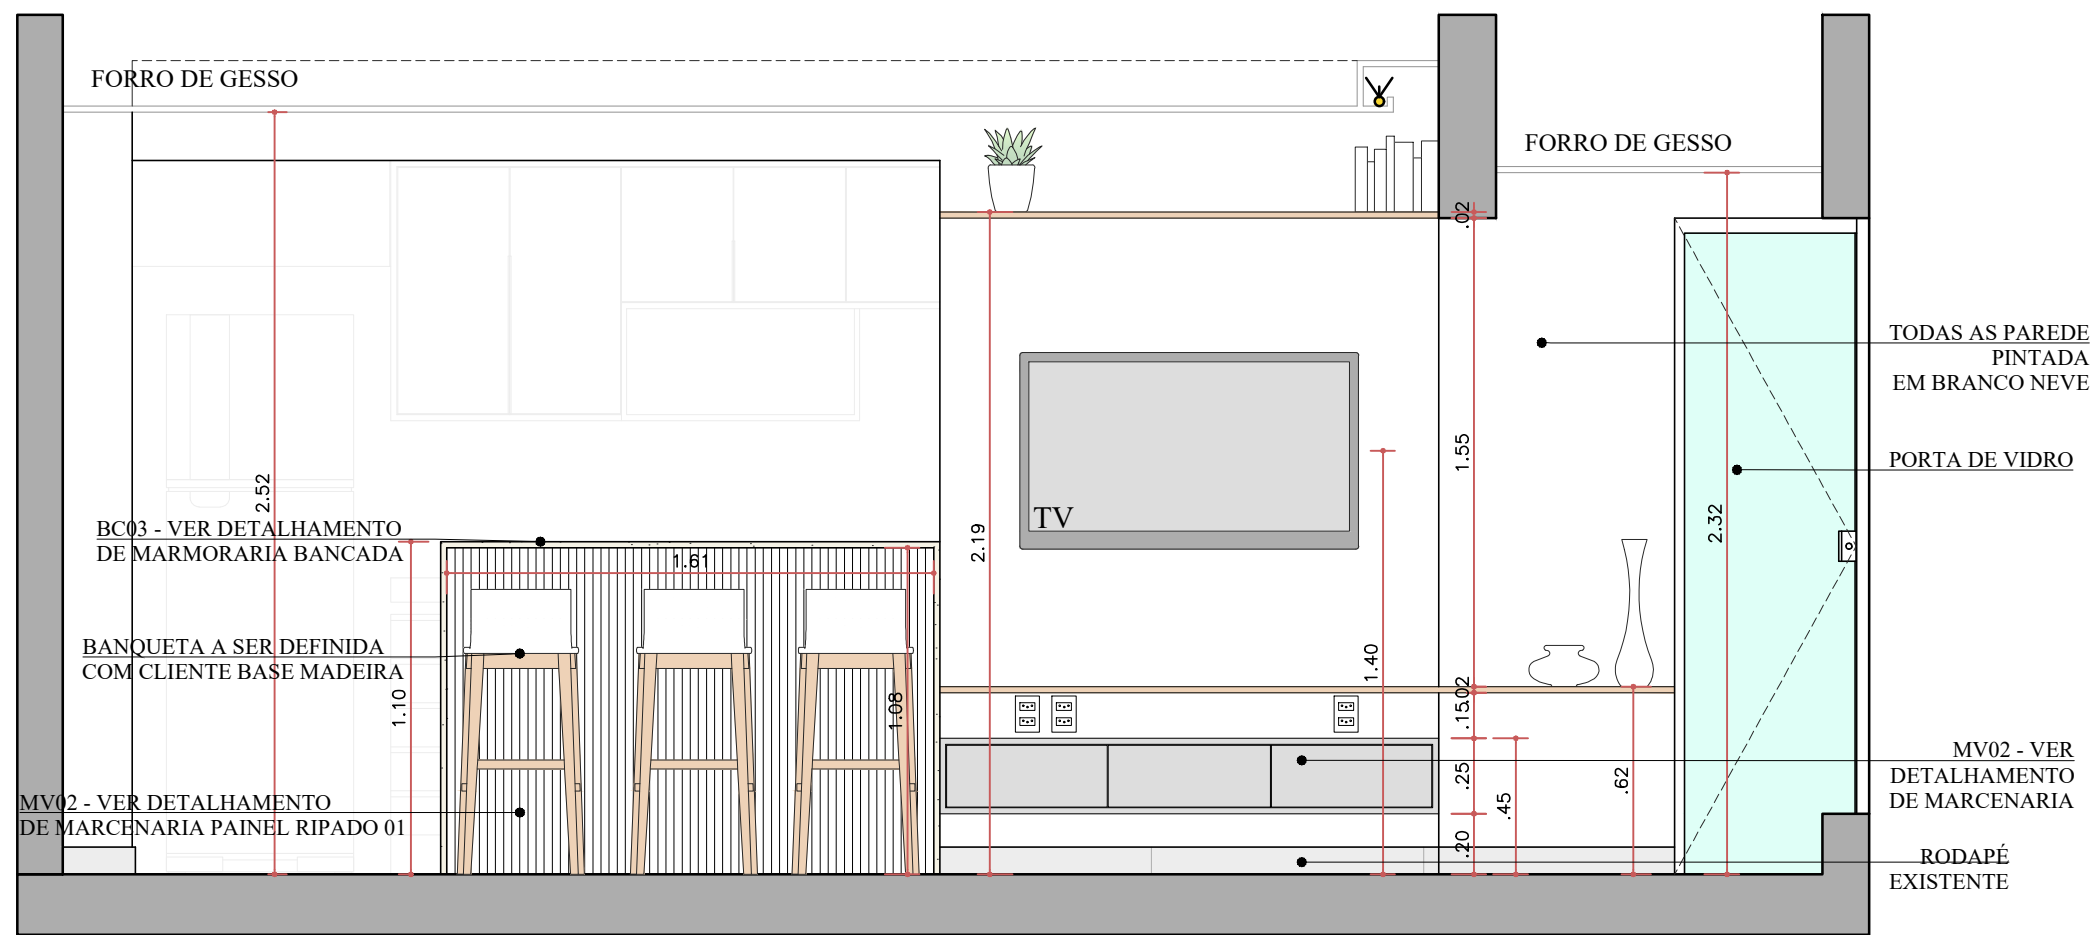


VISTA C
ESCALA 1:25


VISTA FRONTAL

GAVETAS EM MDF
GRISS-ARAUCO COM
FECHO TOQUE

CAIXA EM MDF
GRISS-ARAUCO

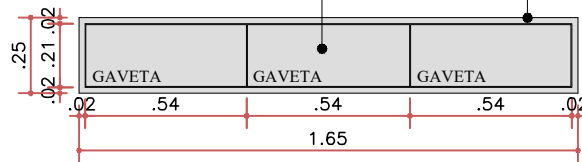


VISTA LATERAL

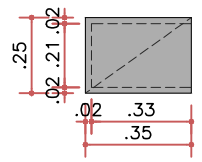


VISTA FRONTAL

PRATELEIRA EM MADEIRA
NATURAL

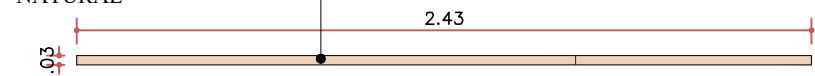

VISTA LATERAL

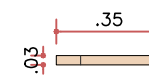


VISTA FRONTAL


PRATELEIRA EM MADEIRA
NATURAL



VISTA LATERAL

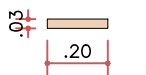


VISTA SUPERIOR

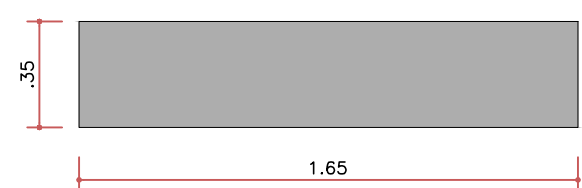

VISTA SUPERIOR



VISTA SUPERIOR

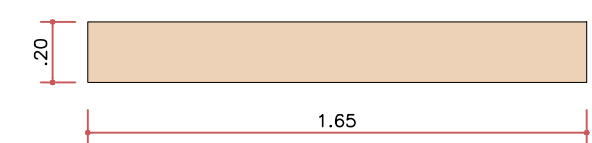

DETALHAMENTO MOVEL TV

ESCALA 1:25

NOTAS

- COTAS EM METROS;
- COTAS DE NÍVEL EM METROS;
- CONFERIR MEDIDAS, ABERTURAS, NÍVEIS E PRUMOS NO LOCAL;
- MEDIDAS EM COTA PREVALECEM SOBRE O DESENHO;
- ESSA PRANCHA DEVE SER IMPRESSA COLORIDA;

DATA
03/02/2022

DESENHO

ARQUIVO
AMANDA ROSAL - APT THE.DWG

DISCIPLINA
INTERIORES

TÍTULO
VISTA C | DET. MV02

RESPONSÁVEL


ESCALA
INDICADA

COD. DO PROJETO
0000

FASE
EXECUTIVO


PROJETO
RES. UNIFAMILIAR

CLIENTE
AMANDA | JUNIOR

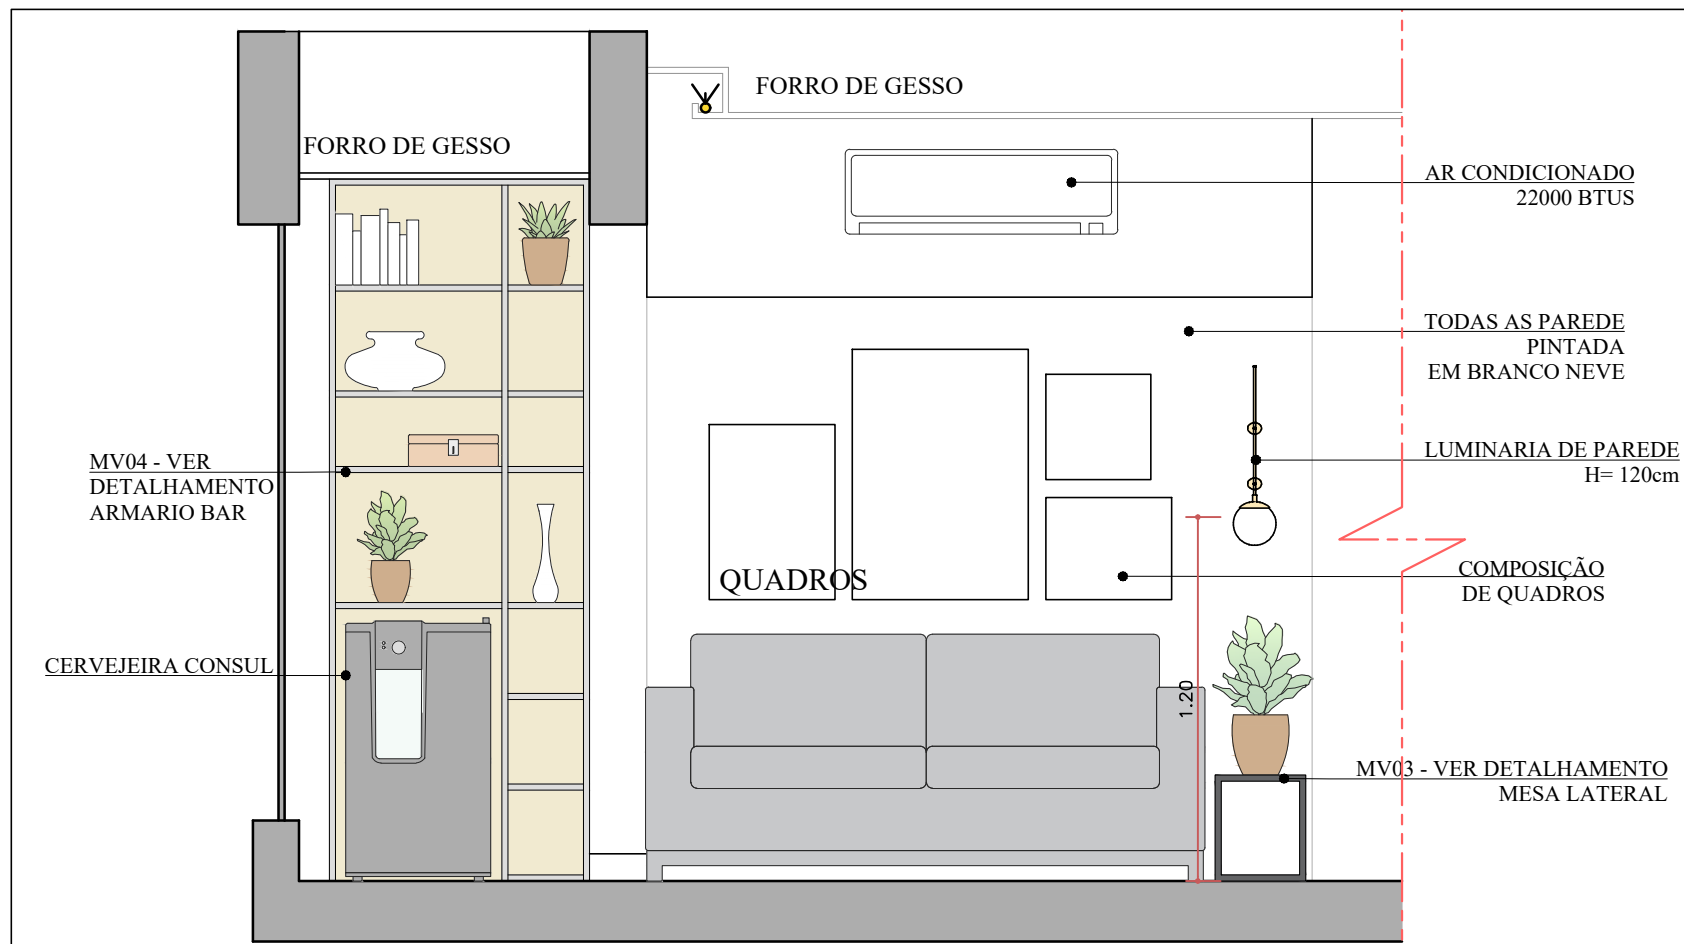


MV04


VISTA D
ESCALA 1:25

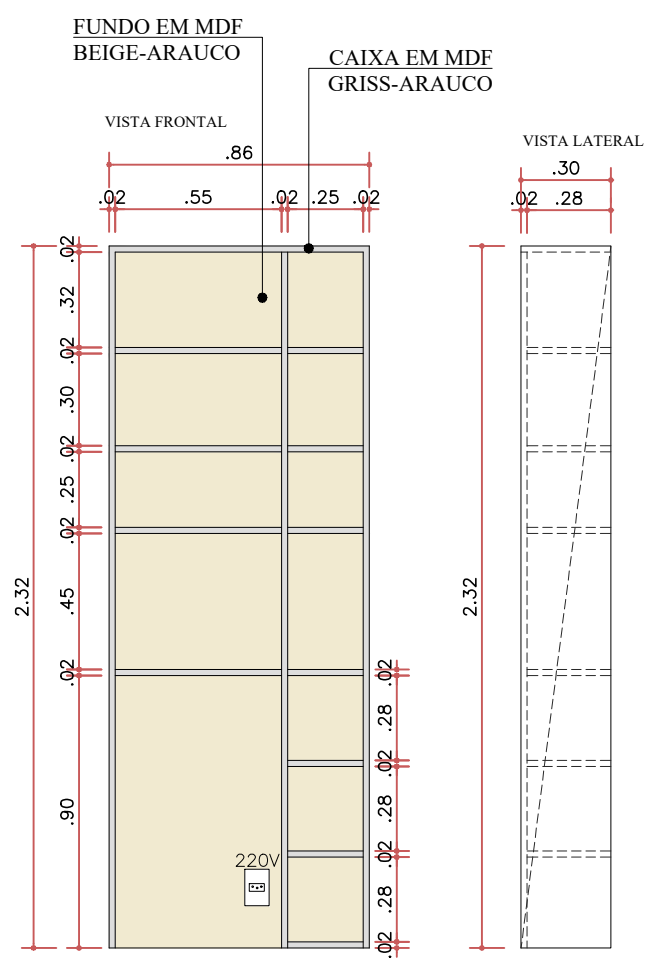


DETALHAMENTO ARMARIO BAR
ESCALA 1:25

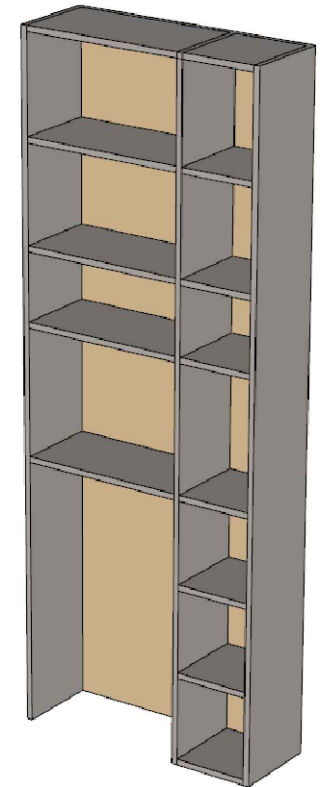

MV03

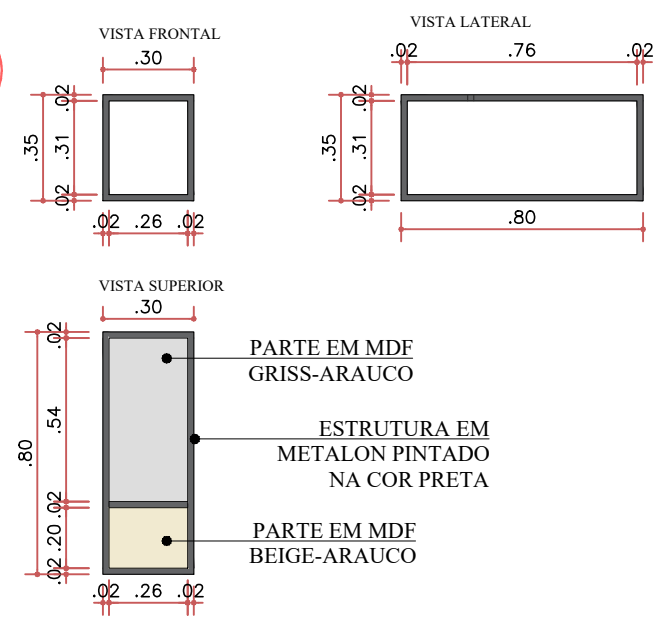


DETALHAMENTO MESA LATERAL
ESCALA 1:25

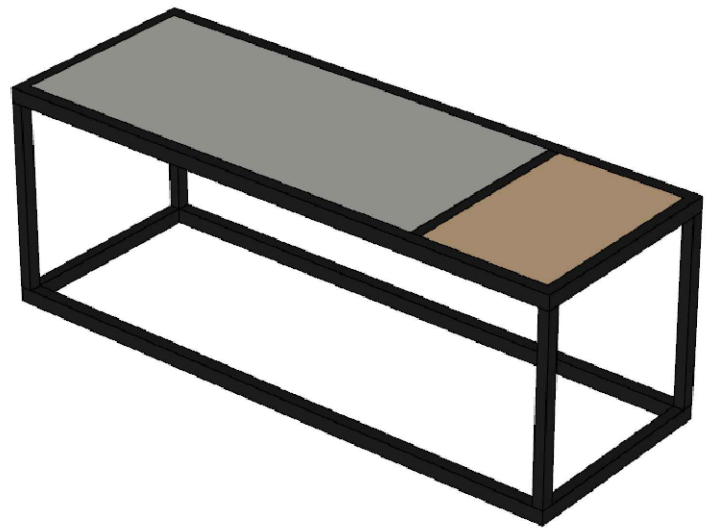

NOTAS

- COTAS EM METROS;
- COTAS DE NÍVEL EM METROS;
- CONFERIR MEDIDAS, ABERTURAS, NÍVEIS E PRUMOS NO LOCAL;
- MEDIDAS EM COTA PREVALECEM SOBRE O DESENHO;
- ESSA PRANCHA DEVE SER IMPRESSA COLORIDA;

DATA 03/02/2022	DESENHO	ARQUIVO AMANDA ROSAL - APT THE.DWG	DISCIPLINA INTERIORES	TÍTULO VISTA D DET. MV03 DET MV04
RESPONSÁVEL	ESCALA INDICADA	COD. DO PROJETO 0000	FASE EXECUTIVO	PROJETO RES. UNIFAMILIAR
				CLIENTE AMANDA JUNIOR

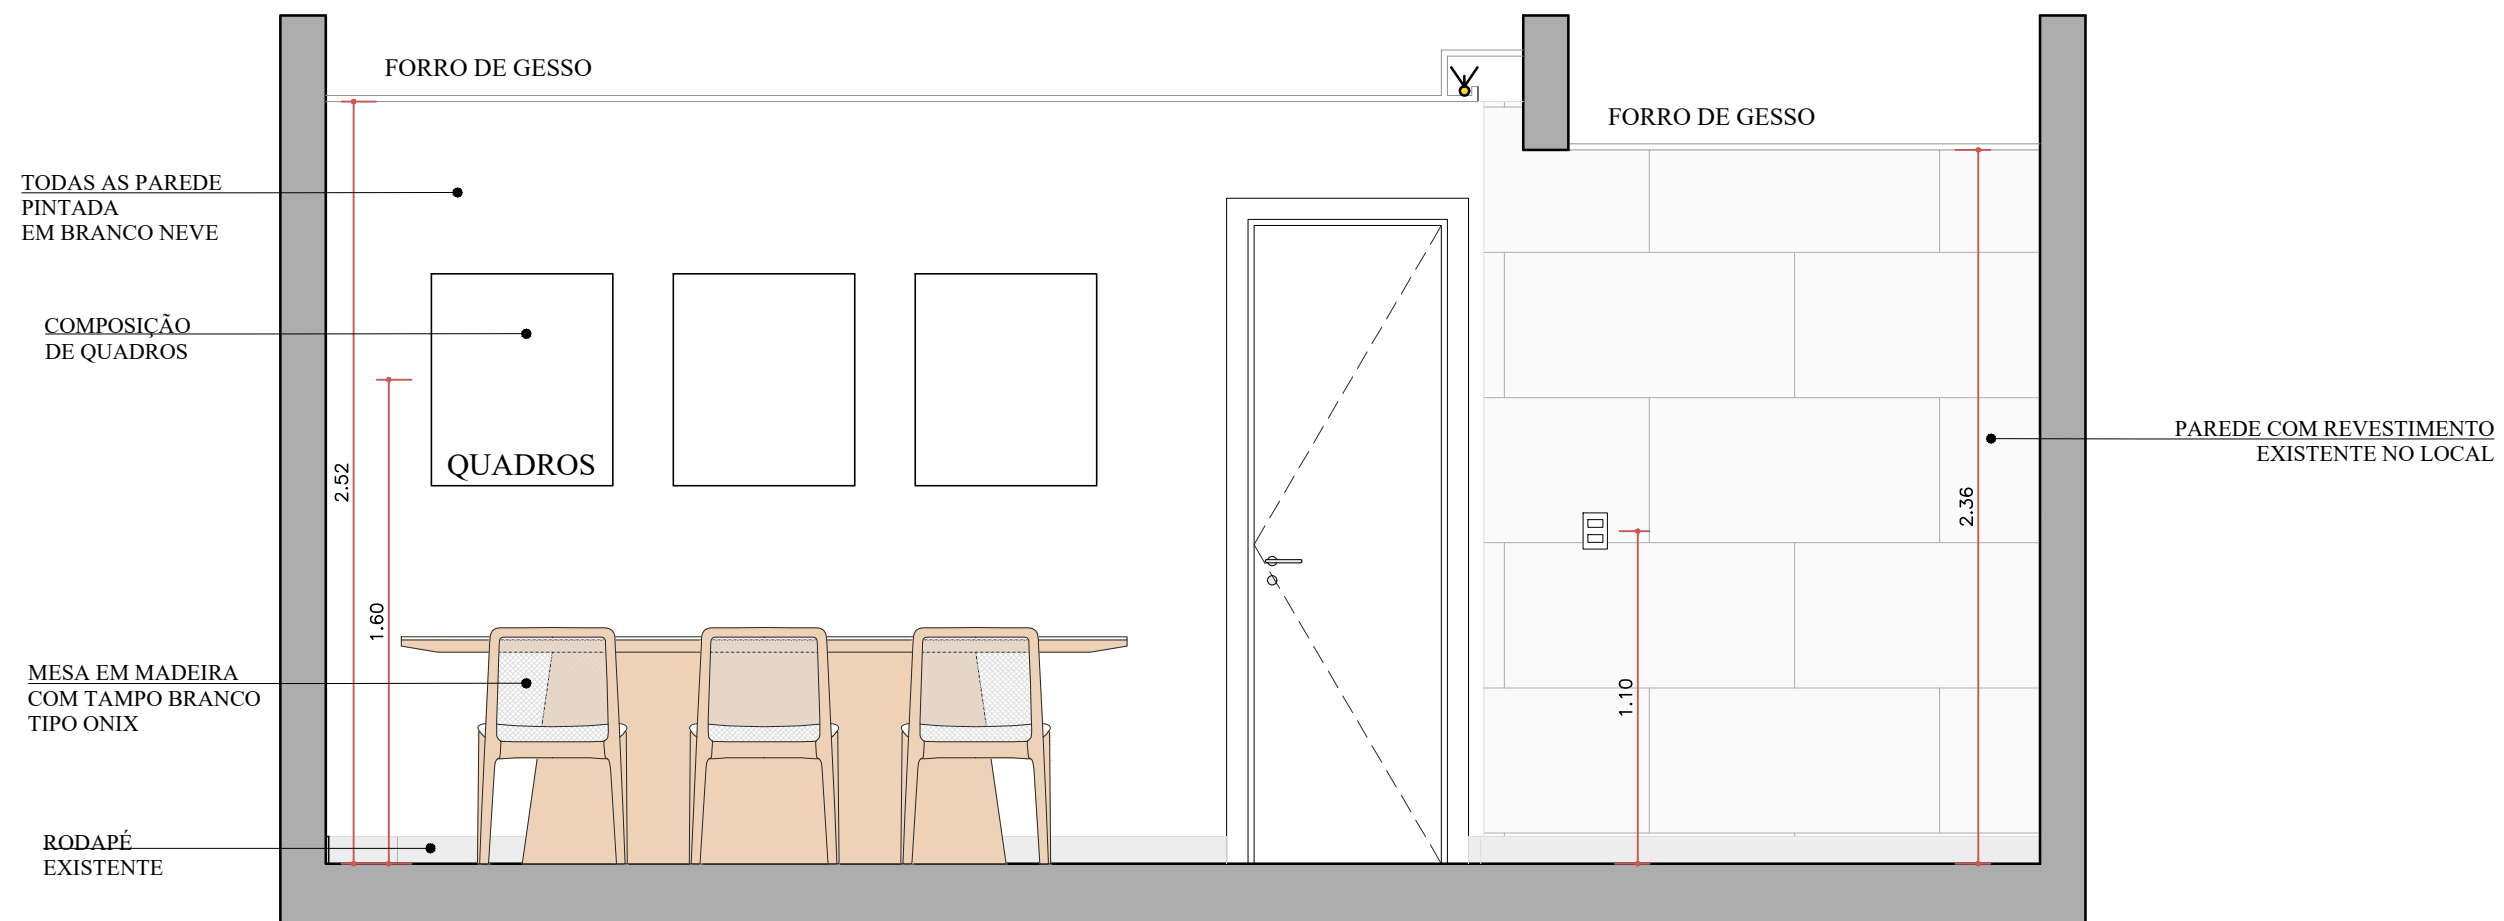


VISTA E
ESCALA 1:25


NOTAS

- COTAS EM METROS; - CONFERIR MEDIDAS, ABERTURAS, NÍVEIS E PRUMOS NO LOCAL; - ESSA PRANCHA DEVE SER IMPRESSA COLORIDA;
- COTAS DE NÍVEL EM METROS; - MEDIDAS EM COTA PREVALECEM SOBRE O DESENHO;

DATA	DESENHO	ARQUIVO	DISCIPLINA	TÍTULO
03/02/2022		AMANDA ROSAL – APT THE.DWG	INTERIORES	VISTA E
RESPONSÁVEL		ESCALA INDICADA	COD. DO PROJETO	FASE
			0000	EXECUTIVO
			PROJETO	CLIENTE
			RES. UNIFAMILIAR	AMANDA JUNIOR

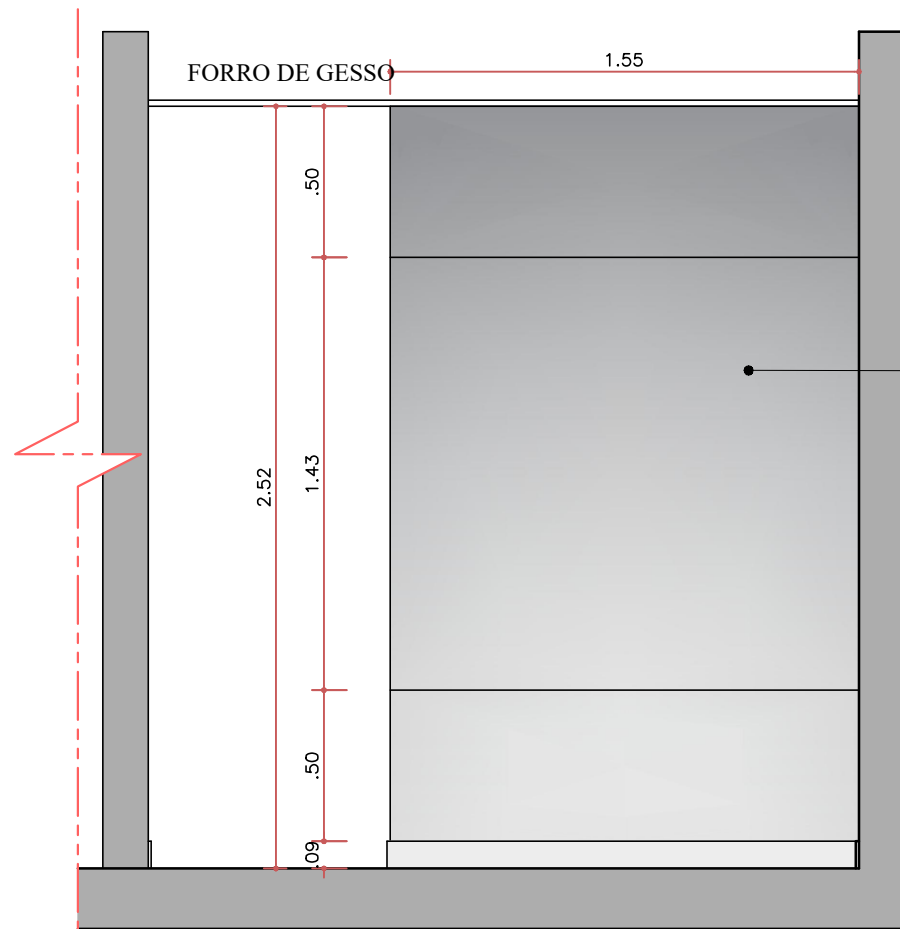

VISTA F
ESCALA 1:25

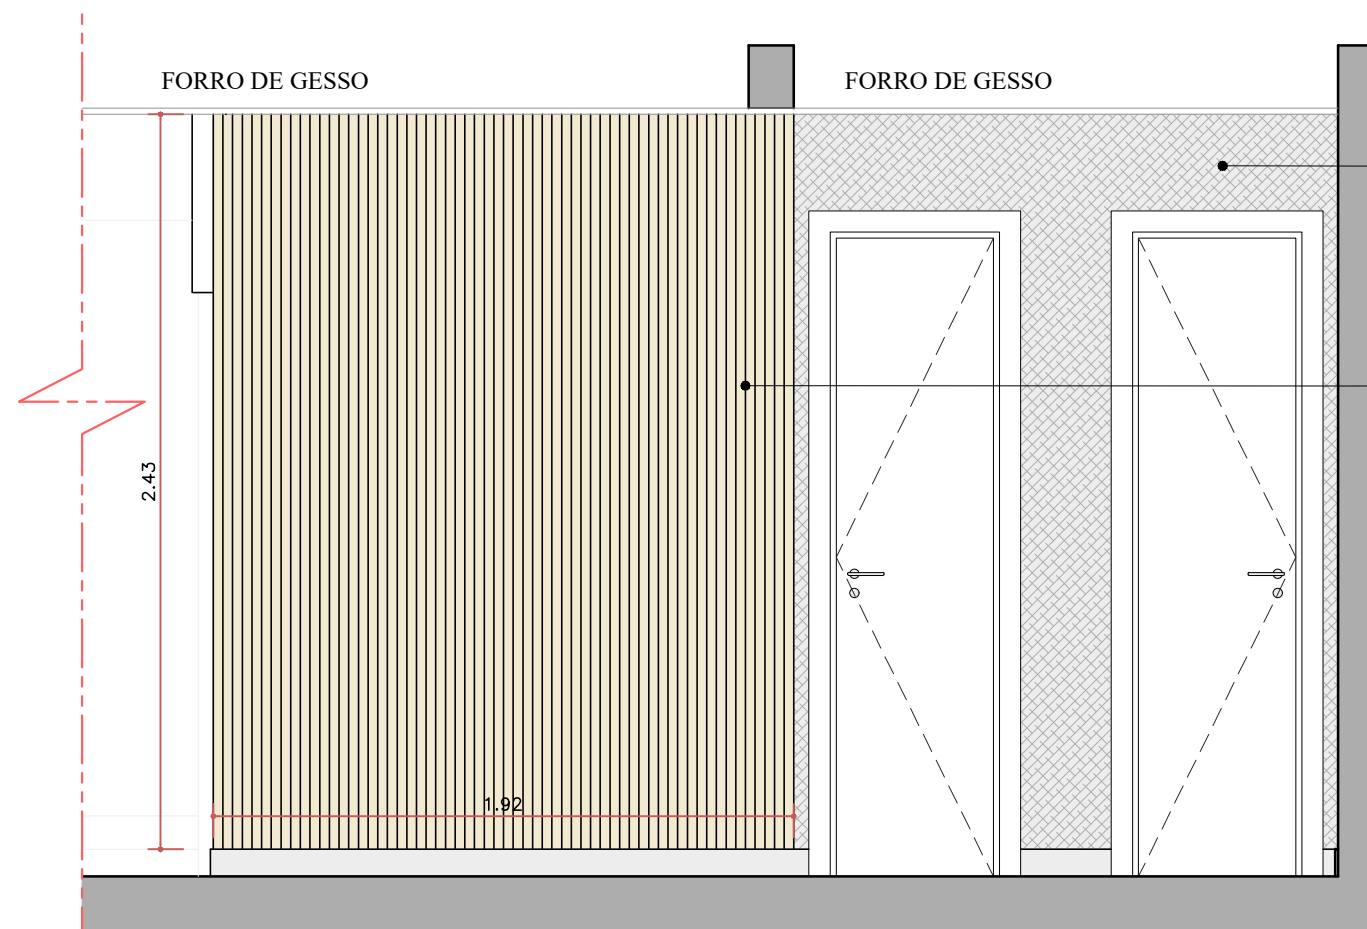

VISTA G
ESCALA 1:25

PAPEL DE PAREDE
EM LINHO CINZA

RIPADO EM MDF
BEIGE-ARAUCO

NOTAS

- COTAS EM METROS;
- COTAS DE NÍVEL EM METROS;
- CONFERIR MEDIDAS, ABERTURAS, NÍVEIS E PRUMOS NO LOCAL;
- MEDIDAS EM COTA PREVALECEM SOBRE O DESENHO;
- ESSA PRANCHA DEVE SER IMPRESSA COLORIDA;

DATA | DESENHO
03/02/2022

ARQUIVO
AMANDA ROSAL - APT THE.DWG

DISCIPLINA
INTERIORES


TÍTULO
VISTA F | VISTA G

RESPONSÁVEL


ESCALA | COD. DO PROJETO
INDICADA | 0000

FASE
EXECUTIVO

PROJETO | CLIENTE
RES. UNIFAMILIAR | AMANDA | JUNIOR

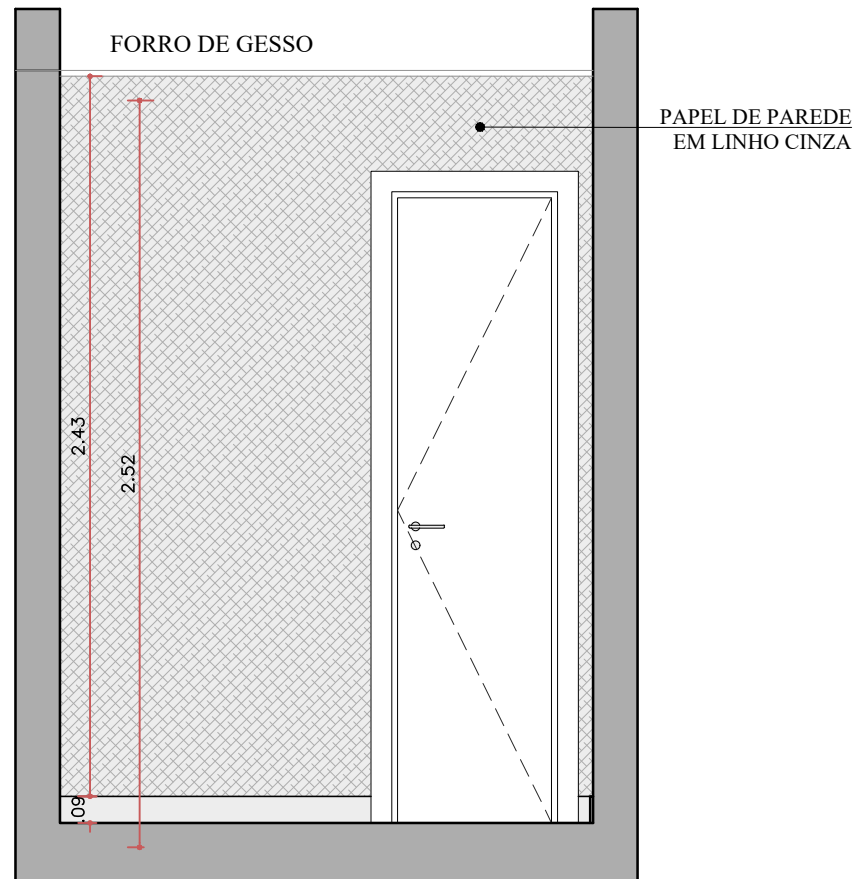

VISTA H
ESCALA 1:25

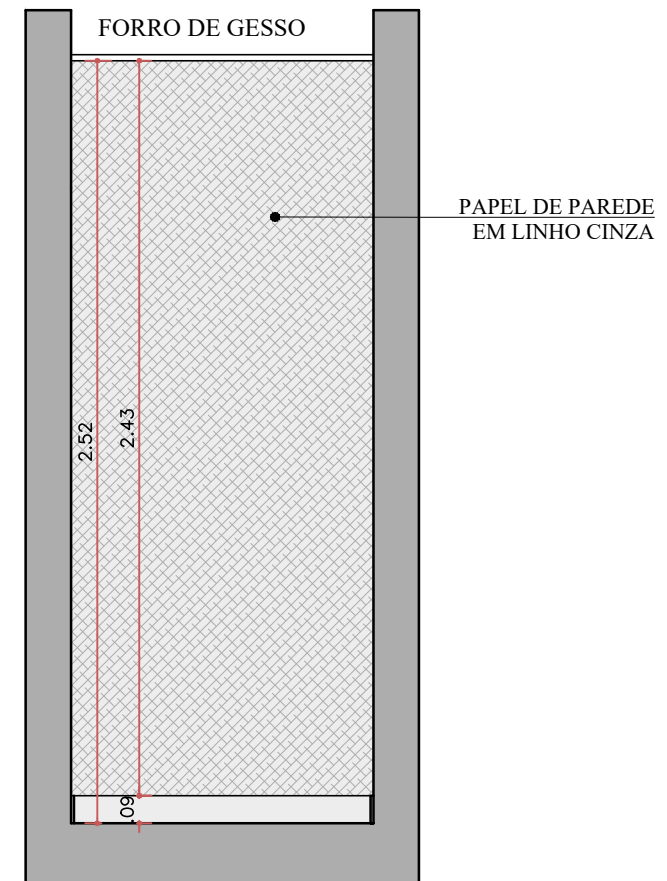

VISTA I
ESCALA 1:25

NOTAS

- COTAS EM METROS;
- COTAS DE NÍVEL EM METROS;
- CONFERIR MEDIDAS, ABERTURAS, NÍVEIS E PRUMOS NO LOCAL;
- MEDIDAS EM COTA PREVALECEM SOBRE O DESENHO;
- ESSA PRANCHA DEVE SER IMPRESSA COLORIDA;

DATA
03/02/2022

DESENHO

ARQUIVO
AMANDA ROSAL – APT THE.DWG

DISCIPLINA
INTERIORES

TÍTULO
VISTA H | VISTA I

RESPONSÁVEL

ESCALA
INDICADA





COD. DO PROJETO
0000

FASE
EXECUTIVO

PROJETO
RES. UNIFAMILIAR

CLIENTE
AMANDA | JUNIOR

TV VITROS

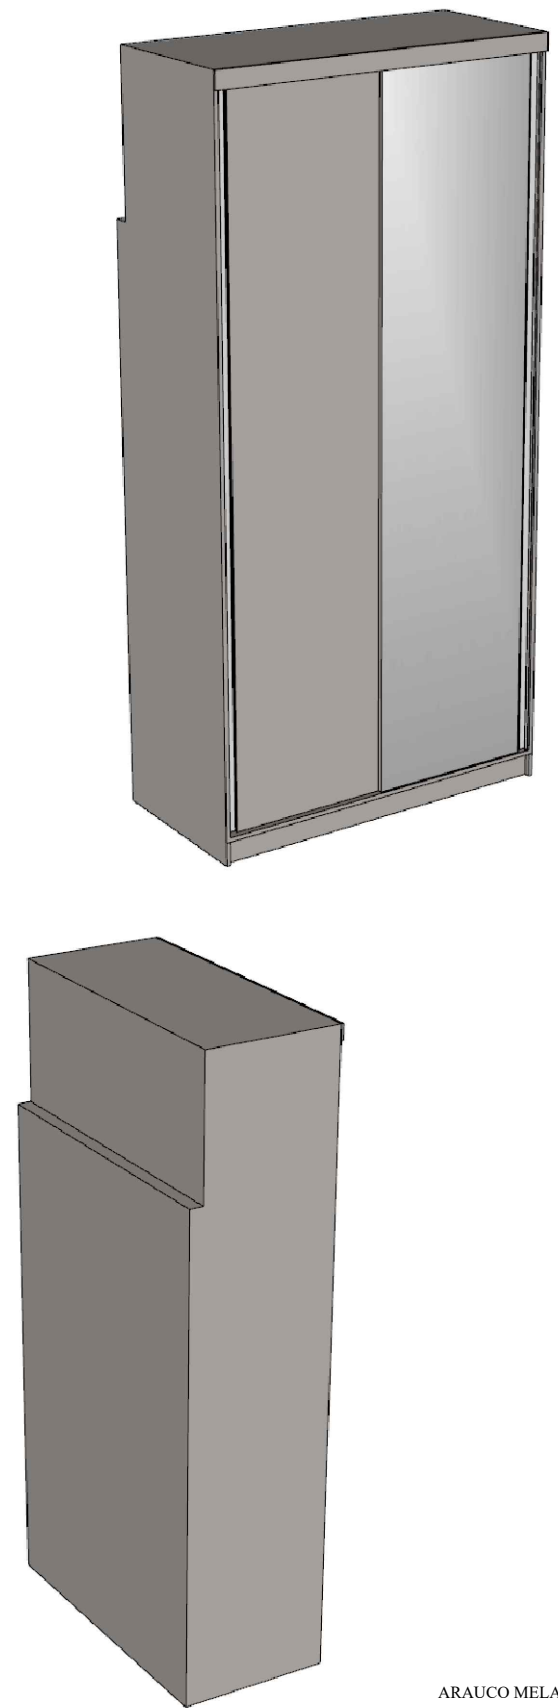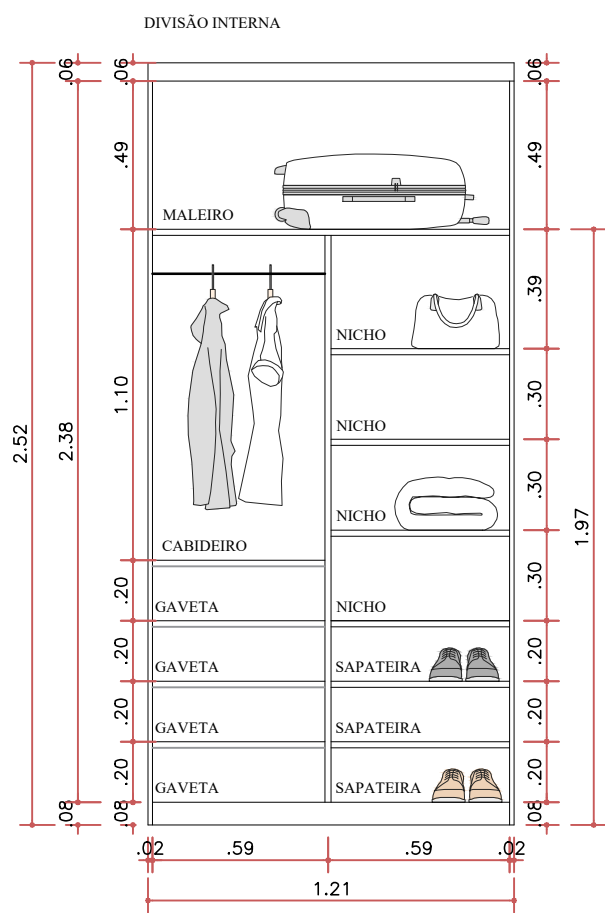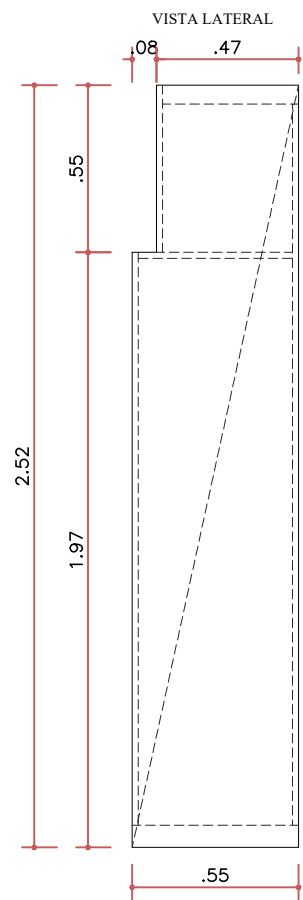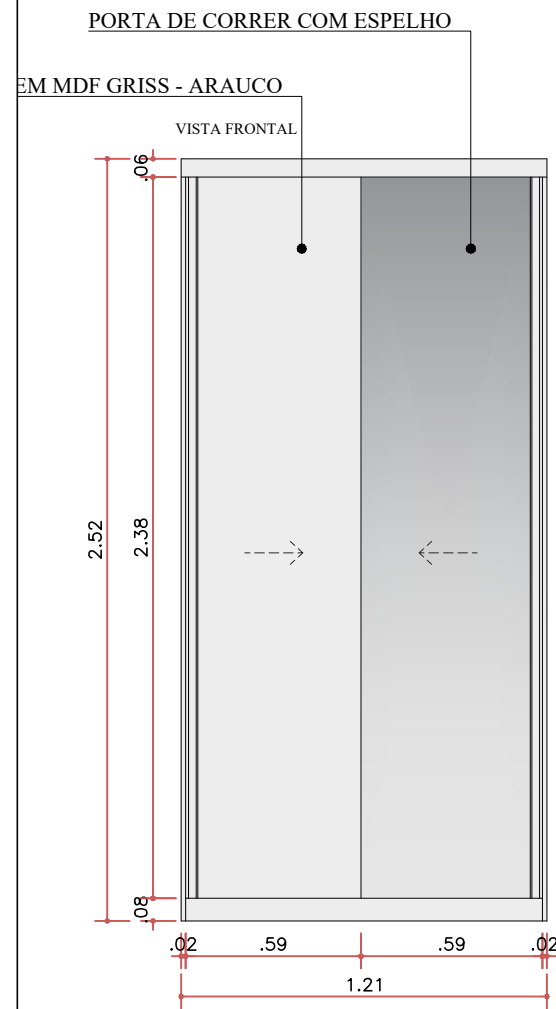


DETALHAMENTO GUARDA ROUPA SOLTEIRO
 ESCALA 1:25

ARAUCO MELANINA - GRISS


NOTAS

- COTAS EM METROS;
- COTAS DE NÍVEL EM METROS;
- CONFERIR MEDIDAS, ABERTURAS, NÍVEIS E PRUMOS NO LOCAL;
- MEDIDAS EM COTA PREVALECEM SOBRE O DESENHO;
- ESSA PRANCHA DEVE SER IMPRESSA COLORIDA;

DATA 03/02/2022	DESENHO	ARQUIVO AMANDA ROSAL - APT THE.DWG	DISCIPLINA INTERIORES	TÍTULO MV 05
RESPONSÁVEL	ESCALA INDICADA	COD. DO PROJETO 0000	FASE EXECUTIVO	PROJETO RES. UNIFAMILIAR
				CLIENTE AMANDA JUNIOR

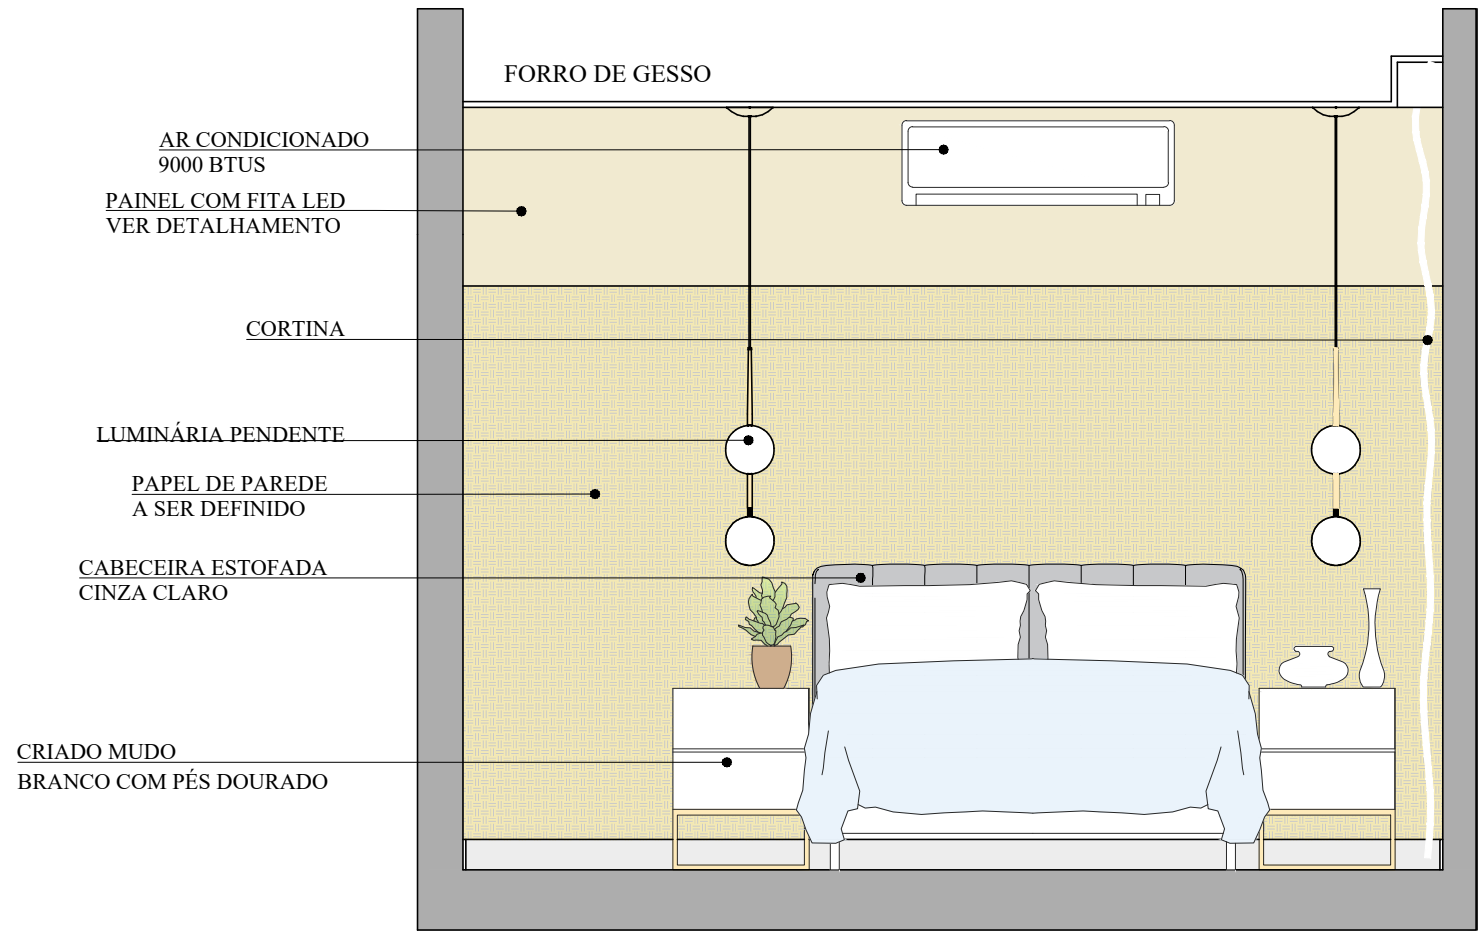

VISTA M
ESCALA 1:25

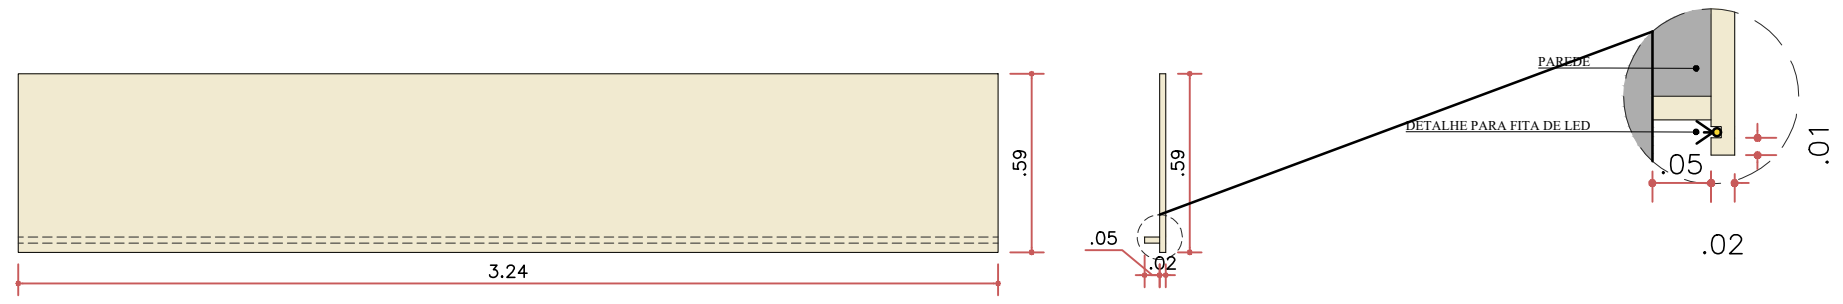

DETALHAMENTO PAINEL
ESCALA 1:25

NOTAS

- COTAS EM METROS;
- COTAS DE NÍVEL EM METROS;
- CONFERIR MEDIDAS, ABERTURAS, NÍVEIS E PRUMOS NO LOCAL;
- MEDIDAS EM COTA PREVALECEM SOBRE O DESENHO;
- ESSA PRANCHA DEVE SER IMPRESSA COLORIDA;

DATA
03/02/2022

DESENHO

ARQUIVO
AMANDA ROSAL – APT THE.DWG

DISCIPLINA
INTERIORES

TÍTULO
VISTA M

RESPONSÁVEL

ESCALA
INDICADA

COD. DO PROJETO
0000


FASE
EXECUTIVO

PROJETO
RES. UNIFAMILIAR


CLIENTE
AMANDA | JUNIOR

TV VITRÔ

MV07


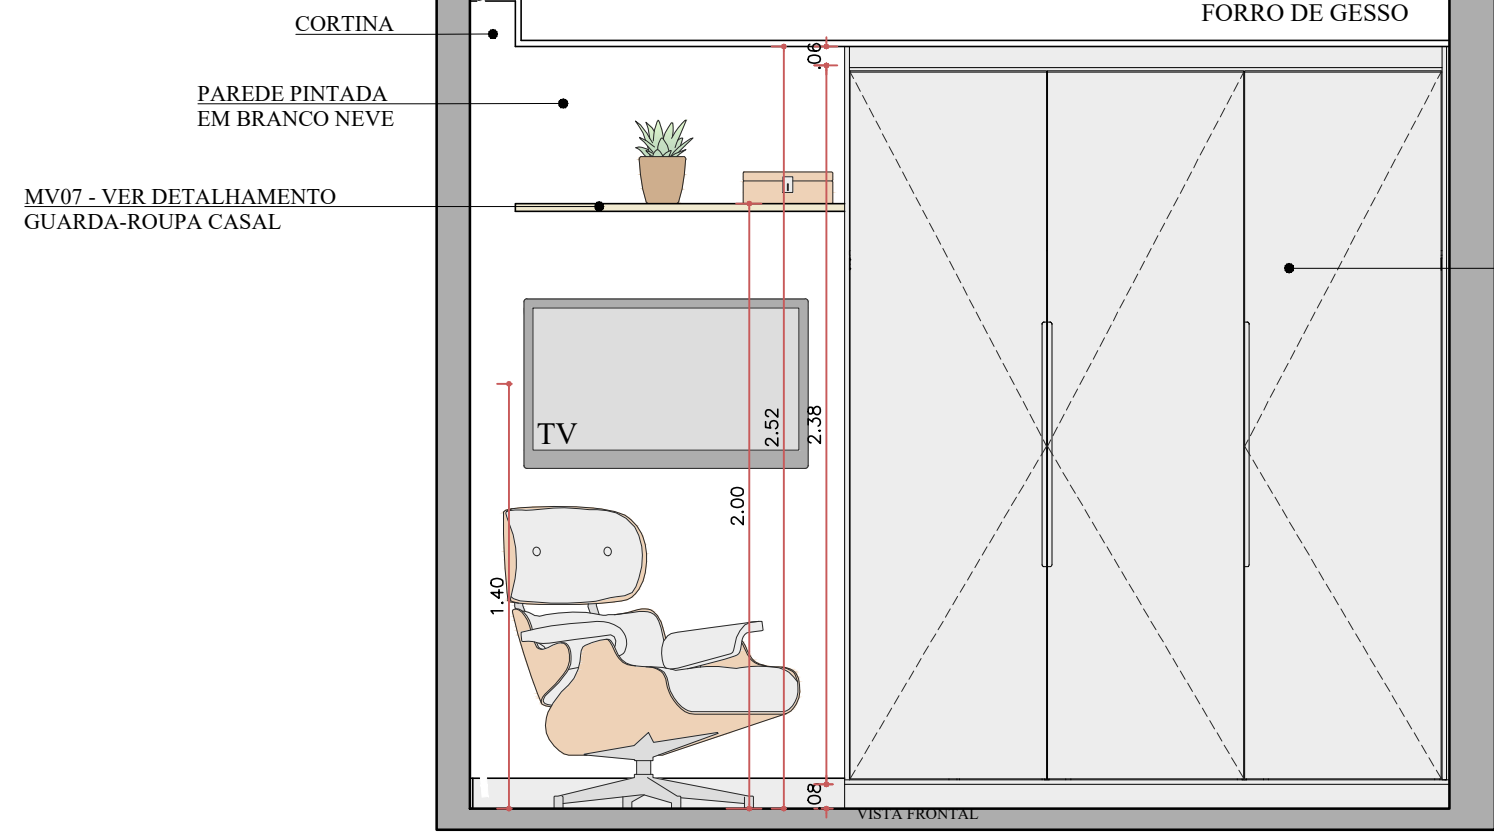


MV07 - VER DETALHAMENTO GUARDA-ROUPA CASAL

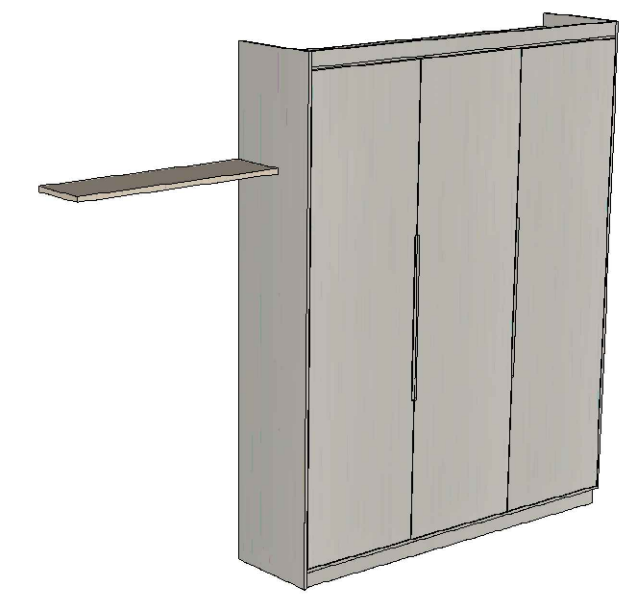


ARAUCO MELANINA - BEIGE ARAUCO MELANINA - GRIS


VISTA N ESCALA 1:25

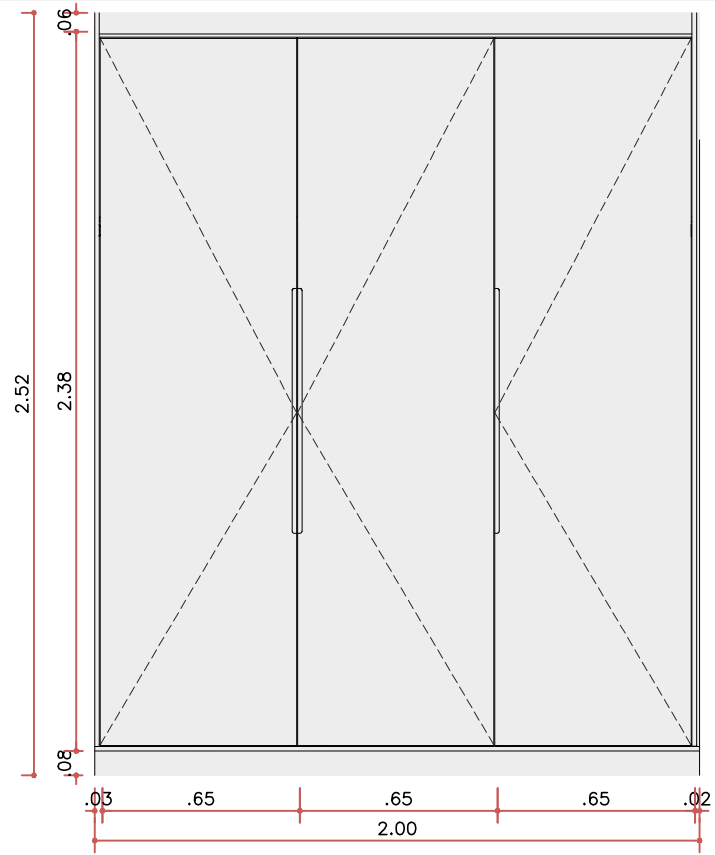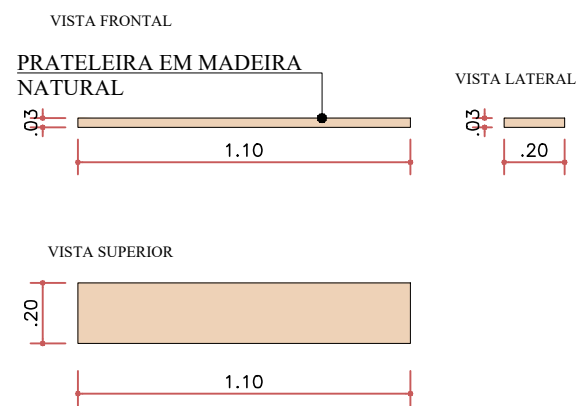

VISTA LATERAL

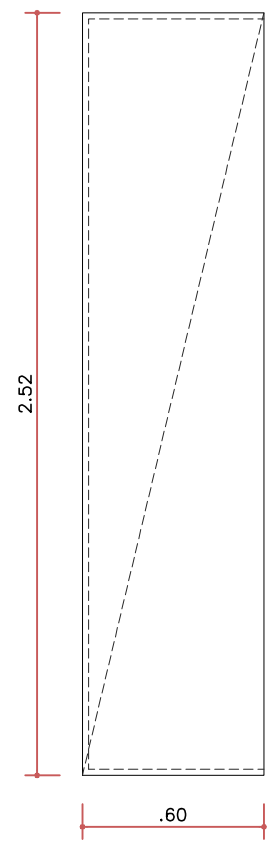

DIVISÃO INTERNA

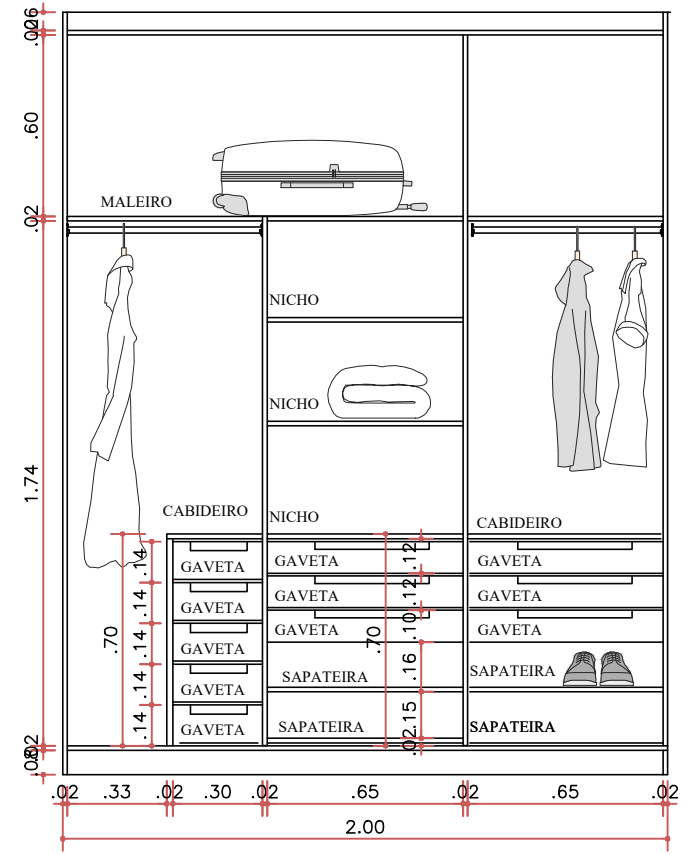


DETALHAMENTO GUARDA ROUPA CASAL
ESCALA 1:25


NOTAS

- COTAS EM METROS;
- COTAS DE NÍVEL EM METROS;
- CONFERIR MEDIDAS, ABERTURAS, NÍVEIS E PRUMOS NO LOCAL;
- MEDIDAS EM COTA PREVALECEM SOBRE O DESENHO;
- ESSA PRANCHA DEVE SER IMPRESSA COLORIDA;


DATA 03/02/2022	DESENHO DESENHISTA	ARQUIVO AMANDA ROSAL - APT THE.DWG	DISCIPLINA INTERIORES	TÍTULO VISTA N DET. MV07
RESPONSÁVEL	ESCALA INDICADA	COD. DO PROJETO 0000	FASE EXECUTIVO	PROJETO RES. UNIFAMILIAR
				CLIENTE AMANDA JUNIOR

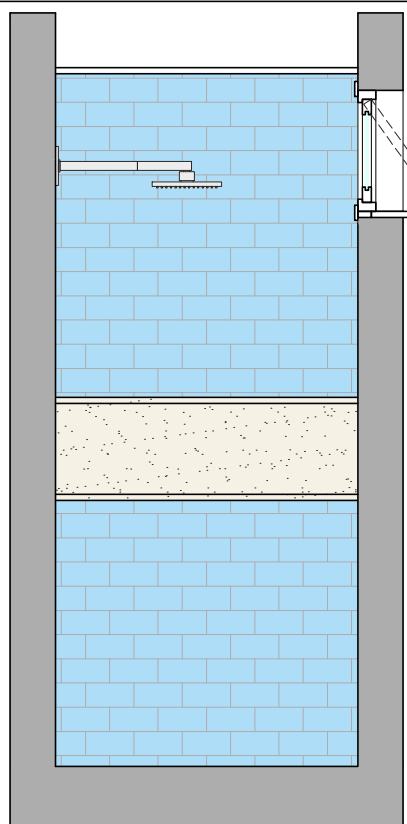


VISTA Q
ESCALA 1:25

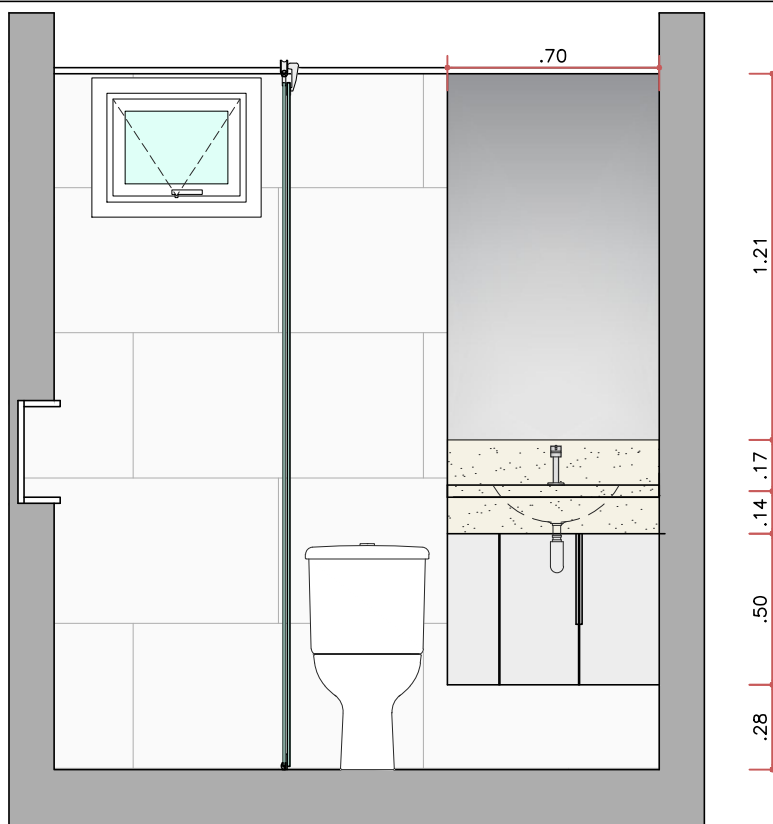


VISTA R
ESCALA 1:25

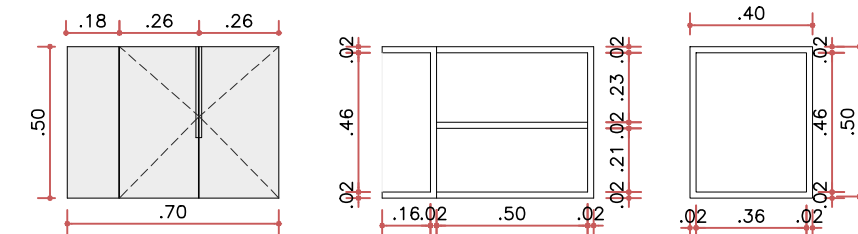


DETALHAMENTO ARMARIO BANHEIRO
ESCALA 1:25

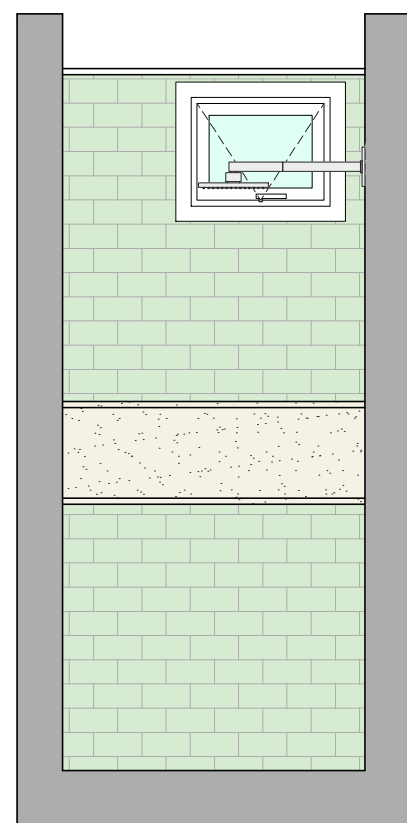

VISTA S
ESCALA 1:25

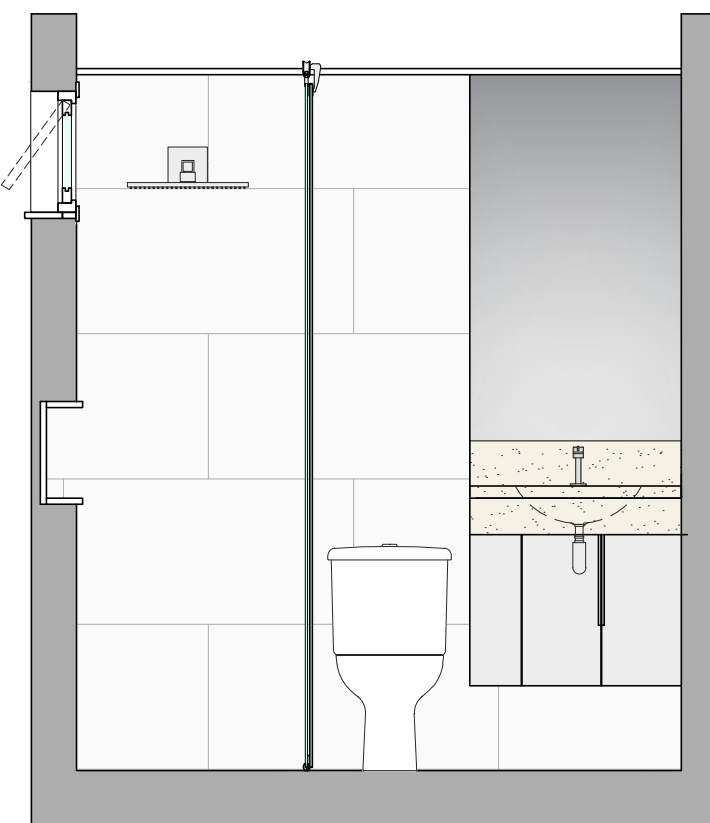

VISTA U
ESCALA 1:25

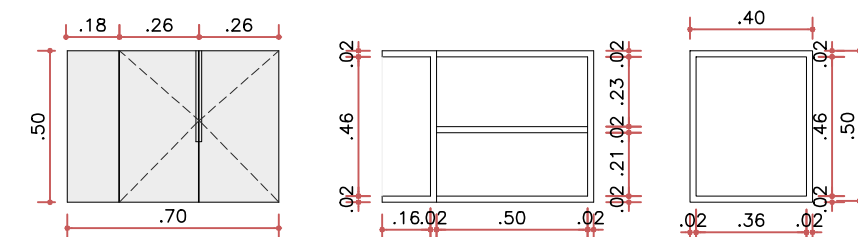

DETALHAMENTO ARMARIO BANHEIRO
ESCALA 1:25



NOTAS

- COTAS EM METROS;
- COTAS DE NÍVEL EM METROS;
- CONFERIR MEDIDAS, ABERTURAS, NÍVEIS E PRUMOS NO LOCAL;
- MEDIDAS EM COTA PREVALECEM SOBRE O DESENHO;
- ESSA PRANCHA DEVE SER IMPRESSA COLORIDA;

DATA
03/02/2022

DESENHO

ARQUIVO
AMANDA ROSAL – APT THE.DWG

DISCIPLINA
INTERIORES

TÍTULO
VISTA Q | VISTA U

RESPONSÁVEL

ESCALA
INDICADA

COD. DO PROJETO
0000

FASE
EXECUTIVO

PROJETO
RES. UNIFAMILIAR

CLIENTE
AMANDA | JUNIOR