


IMAGENS/RENDERS

OBSERVAÇÕES:

- CENTRALIZAR O TANQUE NO EIXO DA TORNEIRA EXISTENTE
- CONFERIR DISTÂNCIAS DO AQUECEDOR A GÁS
- CONFERIR DIMENSÕES DO SUPORTE DE LIXO EMBUTIDO
- TODAS AS PORTAS SÃO DE SOBREPOR (COMO O COMBINADO)

ASSUNTO:	Detalhamento de interiores		Prancha: 1
PROJETO:	Mariana Schuler		
CLIENTE:	Márcia e Germano	ESCALA:	

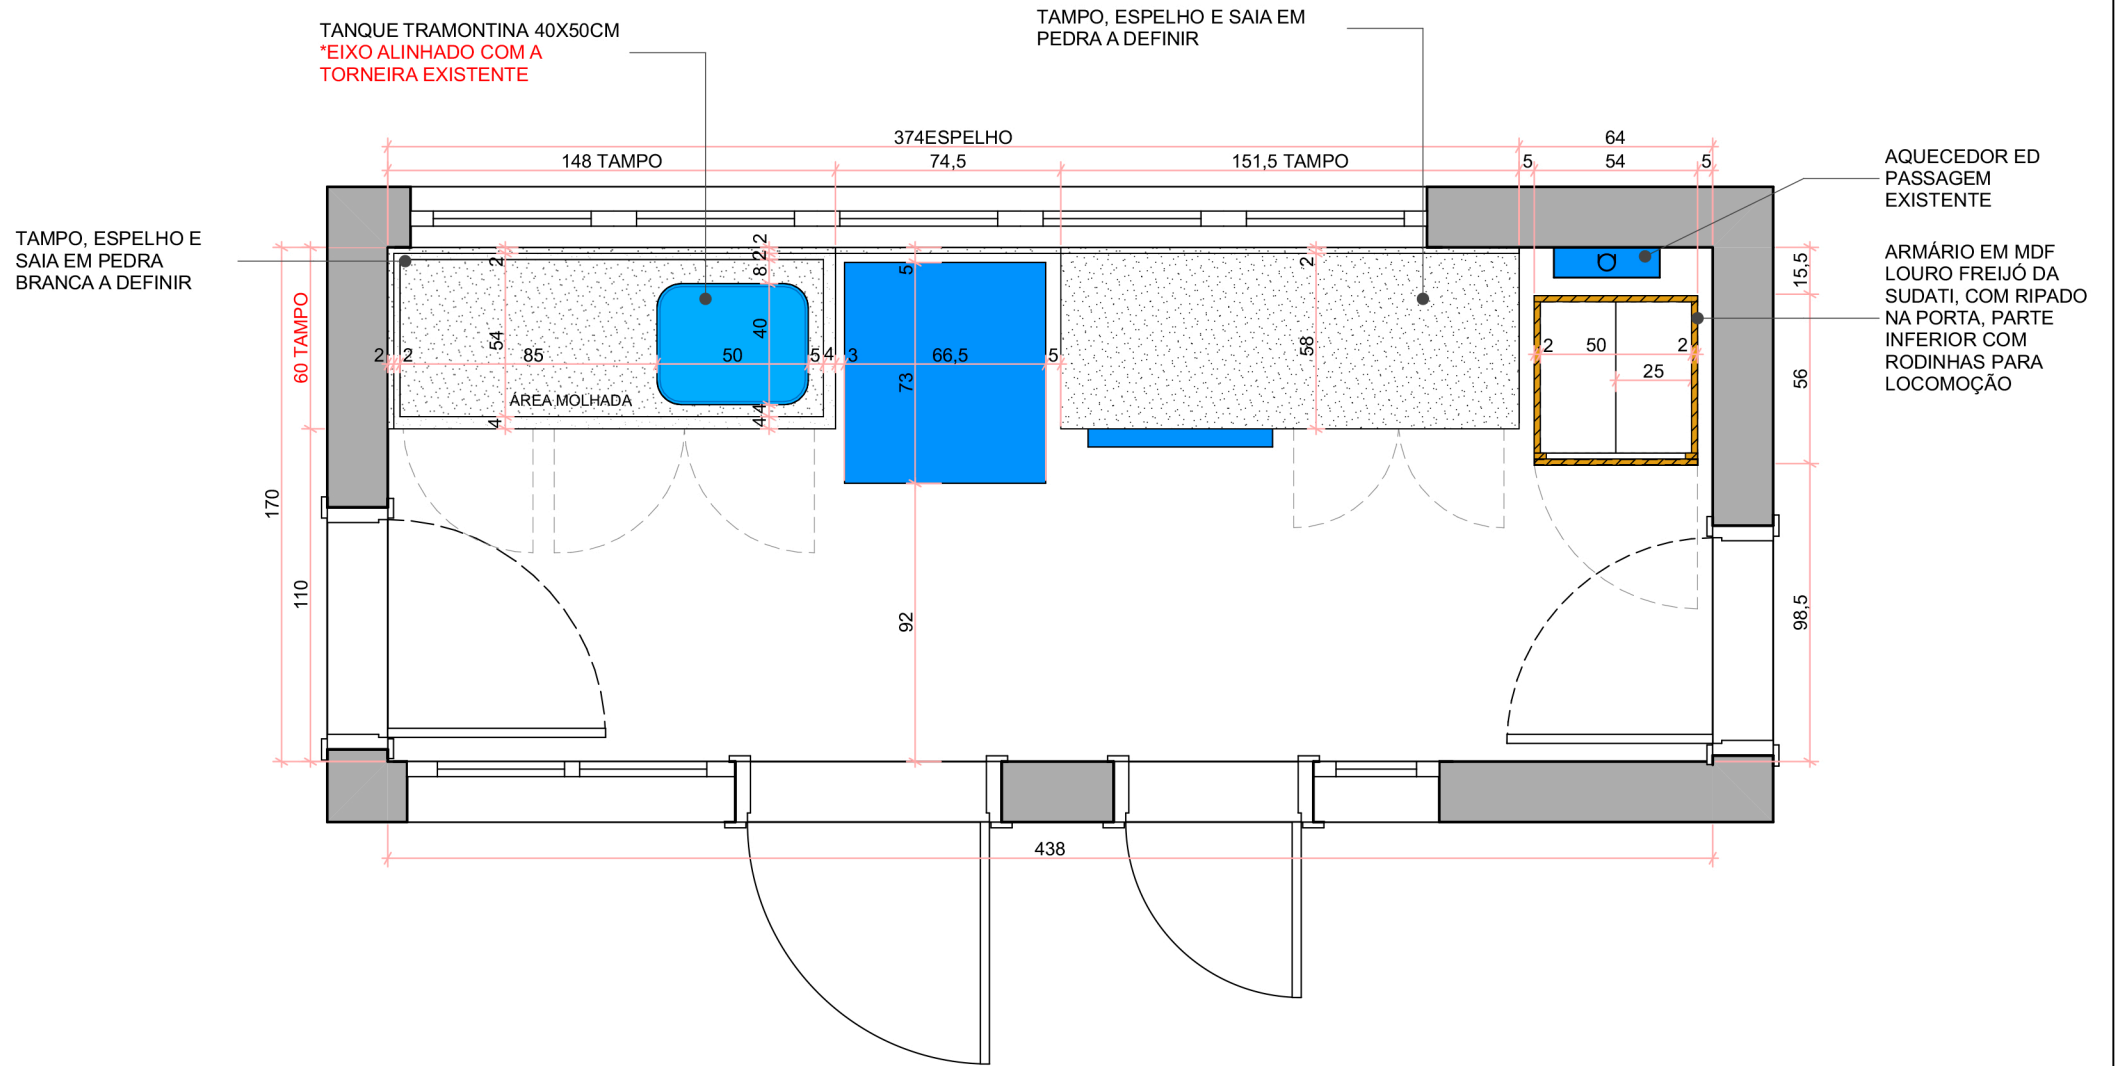

TANQUE TRAMONTINA 40X50CM
*EIXO ALINHADO COM A TORNEIRA EXISTENTE

TAMPO, ESPELHO E SAIA EM PEDRA A DEFINIR

TAMPO, ESPELHO E SAIA EM PEDRA BRANCA A DEFINIR

AQUECEDOR ED PASSAGEM EXISTENTE

ARMÁRIO EM MDF LOURO FREIJÓ DA SUDATI, COM RIPADO NA PORTA, PARTE INFERIOR COM RODINHAS PARA LOCOMOÇÃO

OBSERVAÇÕES:

- CENTRALIZAR O TANQUE NO EIXO DA TORNEIRA EXISTENTE
- CONFERIR DISTÂNCIAS DO AQUECEDOR A GÁS
- CONFERIR DIMENSÕES DO SUPORTE DE LIXO EMBUTIDO
- TODAS AS PORTAS SÃO DE SOBREPOR (COMO O COMBINADO)


Planta Baixa Tampo

Escala: 1:25

ASSUNTO: Detalhamento de interiores			Prancha: 2
PROJETO: Mariana Schuler			
CLIENTE: Márcia e Germano	ESCALA: 1:25	DATA: 27/07/2022	



DUAS LIXEIRAS SANREMO DE 19,5L

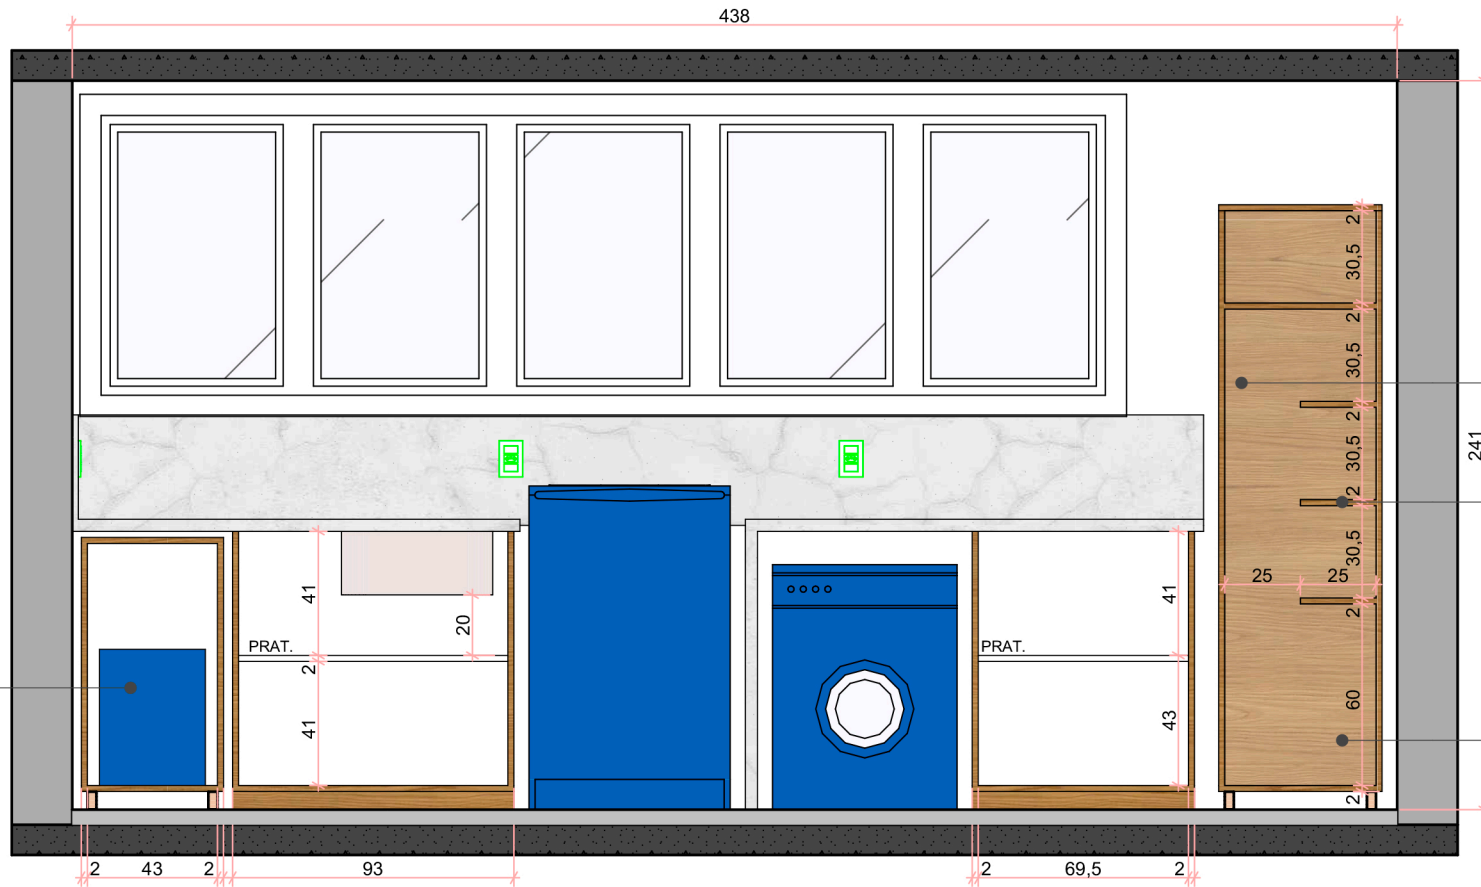

ESPAÇO PARA TABUA DE PASSAR E VASSOURAS

INTERIOR DO MÓVEL COM 4 PRATELEIRA


ESPAÇO PARA ASPIRADOR DE PÓ

Vista A sem portas
Escala: 1:25

OBSERVAÇÕES:

- CENTRALIZAR O TANQUE NO EIXO DA TORNEIRA EXISTENTE
- CONFERIR DISTÂNCIAS DO AQUECEDOR A GÁS
- CONFERIR DIMENSÕES DO SUPORTE DE LIXO EMBUTIDO
- TODAS AS PORTAS SÃO DE SOBREPOR (COMO O COMBINADO)

ASSUNTO: Detalhamento de interiores	Prancha:	
PROJETO: Mariana Schuler	4	
CLIENTE: Márcia e Germano	ESCALA: 1:25	DATA: 27/07/2022

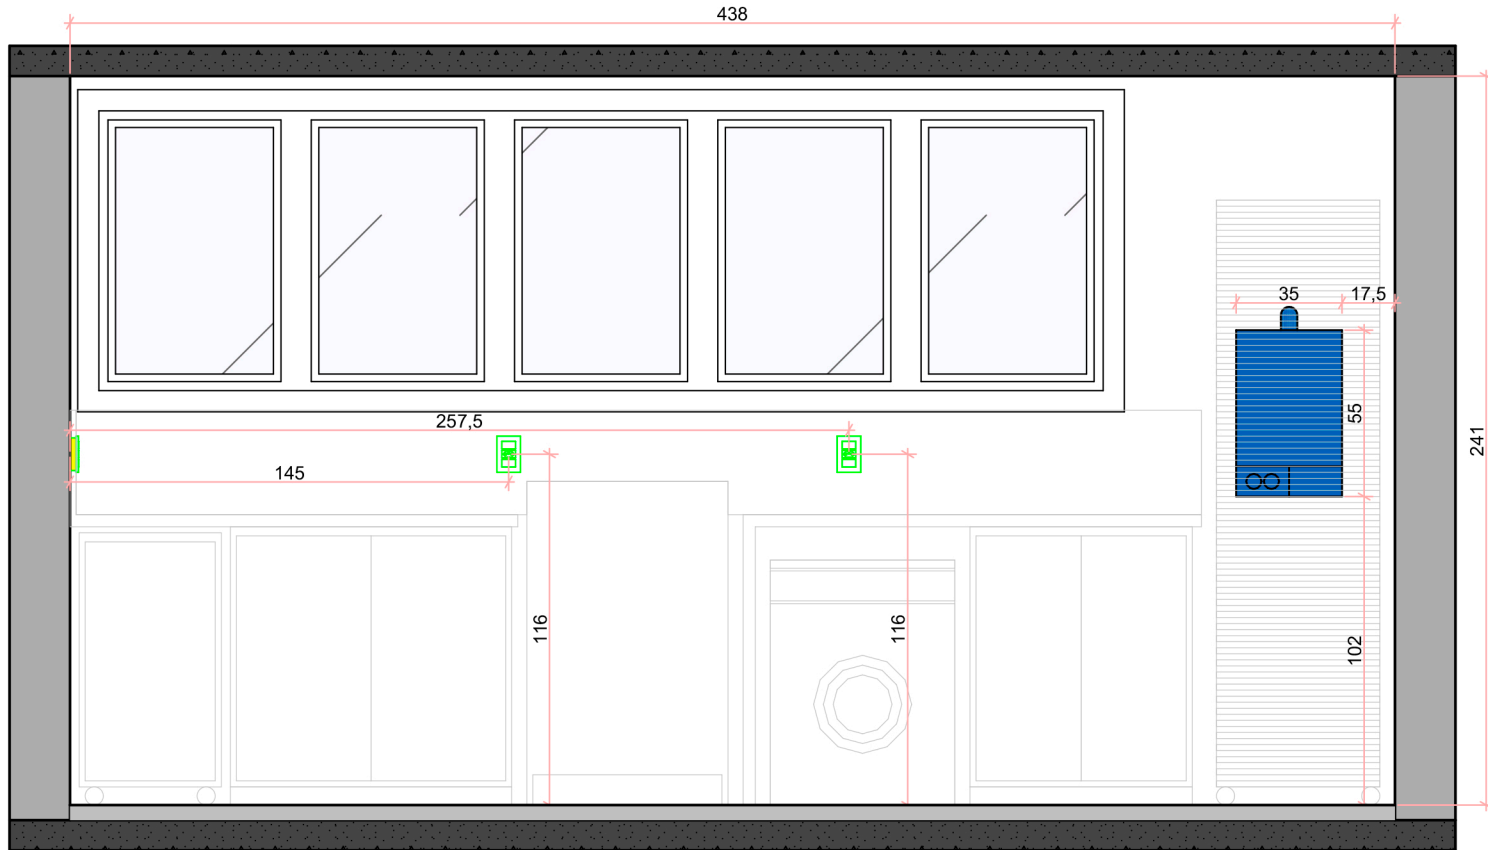


Vista A vista pontos
Escala: 1:25


OBSERVAÇÕES:

- CENTRALIZAR O TANQUE NO EIXO DA TORNEIRA EXISTENTE
- CONFERIR DISTÂNCIAS DO AQUECEDOR A GÁS
- CONFERIR DIMENSÕES DO SUPORTE DE LIXO EMBUTIDO
- TODAS AS PORTAS SÃO DE SOBREPOR (COMO O COMBINADO)

ASSUNTO: Detalhamento de interiores			Prancha: 5
PROJETO: Mariana Schuler			
CLIENTE: Márcia e Germano	ESCALA: 1:25	DATA: 27/07/2022	

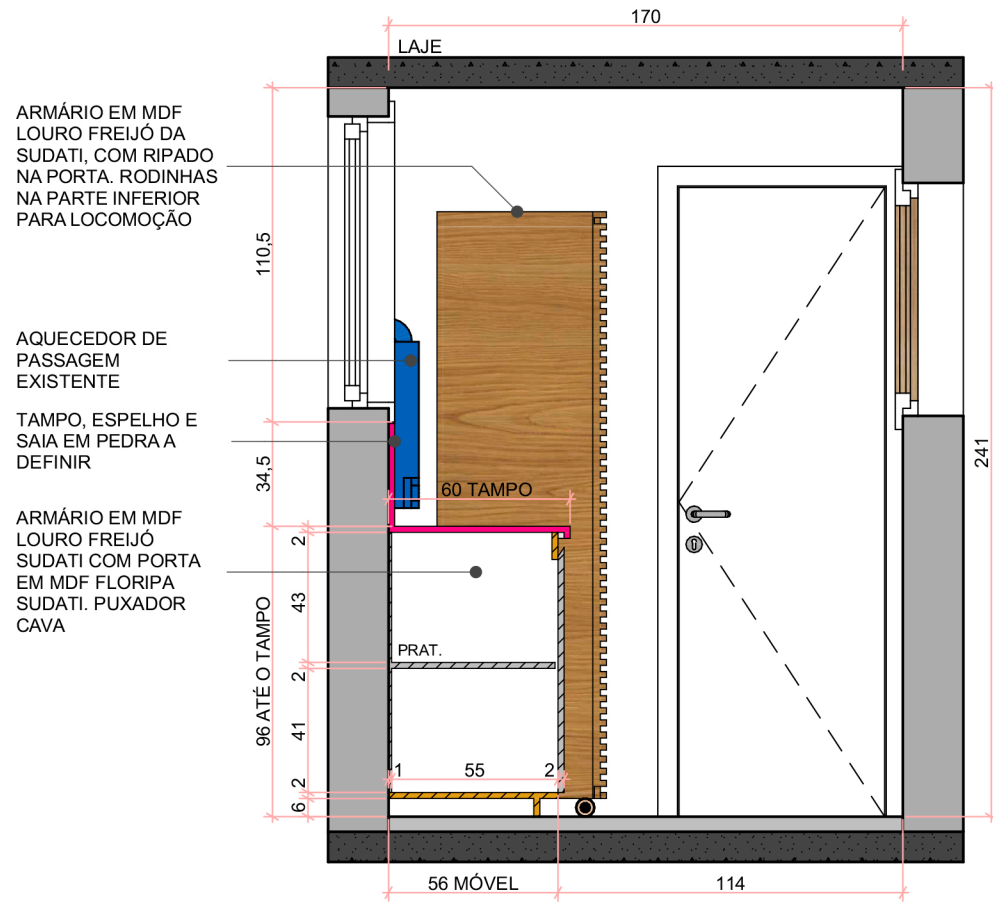

Vista B
Escala: 1:25

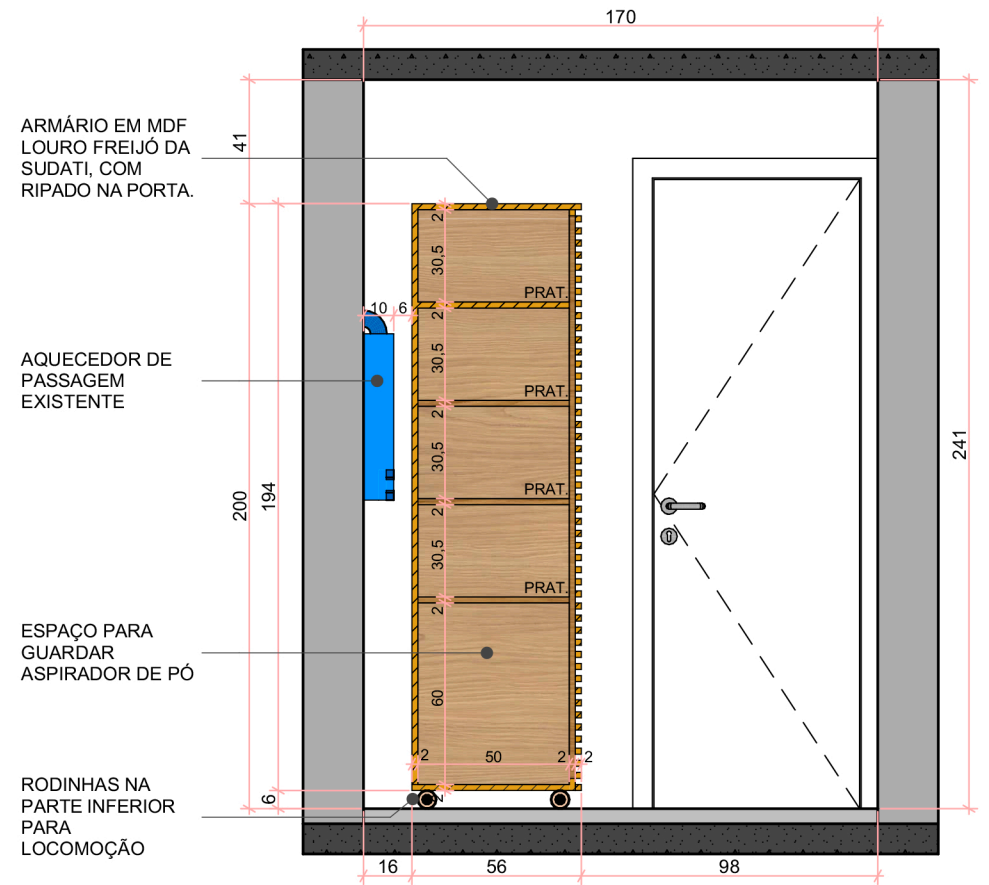


Vista C
Escala: 1:25

OBSERVAÇÕES:

- CENTRALIZAR O TANQUE NO EIXO DA TORNEIRA EXISTENTE
- CONFERIR DISTÂNCIAS DO AQUECEDOR A GÁS
- CONFERIR DIMENSÕES DO SUPORTE DE LIXO EMBUTIDO
- TODAS AS PORTAS SÃO DE SOBREPOR (COMO O COMBINADO)


ASSUNTO: Detalhamento de interiores	Prancha:	
PROJETO: Mariana Schuler	6	
CLIENTE: Márcia e Germano	ESCALA: 1:25	DATA: 27/07/2022

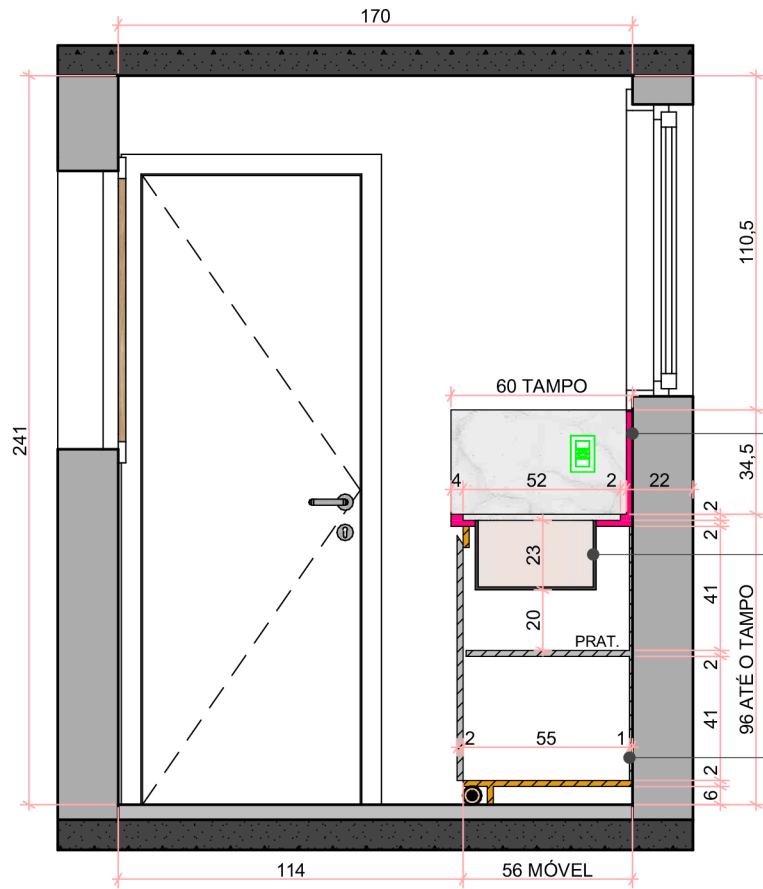

TAMPO, ESPELHO E SAIA EM PEDRA A DEFINIR


TANQUE TRAMONTINA (LxAxP) 50X32X40CM

ARMÁRIO EM MDF LOURO FREIJÓ SUDATI COM PORTA EM MDF FLORIPA SUDATI. PUXADOR CAVA

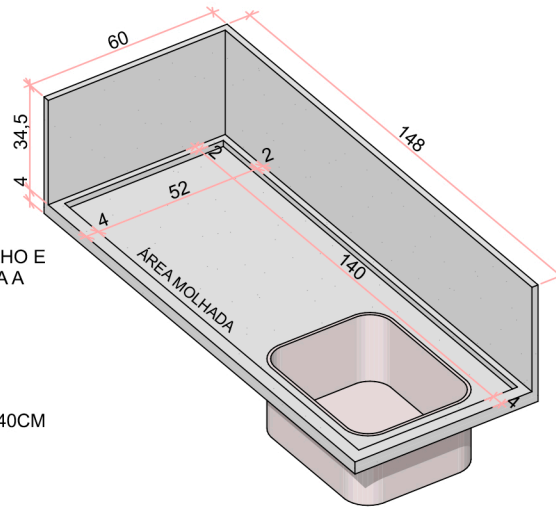

Isometria tampo
Escala: 1:25

TANQUE DE ENCAIXE HERA TRAMONTINA 30L EM AÇO INOX ACETINADO (CxLxP) 50x40x23CM

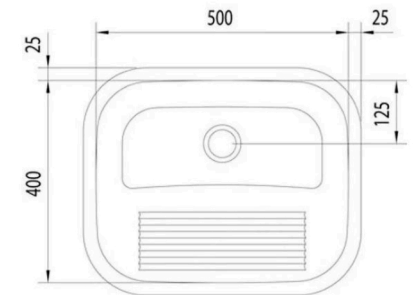


OBSERVAÇÕES:

- CENTRALIZAR O TANQUE NO EIXO DA TORNEIRA EXISTENTE
- CONFERIR DISTÂNCIAS DO AQUECEDOR A GÁS
- CONFERIR DIMENSÕES DO SUPORTE DE LIXO EMBUTIDO
- TODAS AS PORTAS SÃO DE SOBREPOR (COMO O COMBINADO)


Vista D

Escala: 1:25


ASSUNTO:	Detalhamento de interiores		Prancha:
PROJETO:	Mariana Schuler		
CLIENTE:	Márcia e Germano	ESCALA: 1:25	

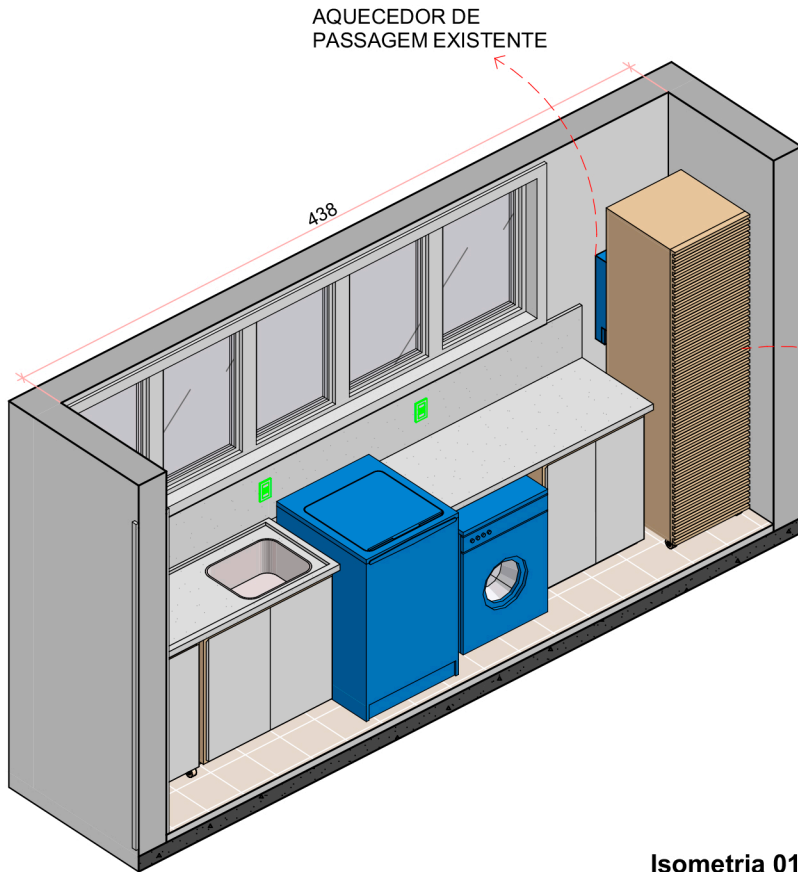

Isometria 01
Escala: 1:50

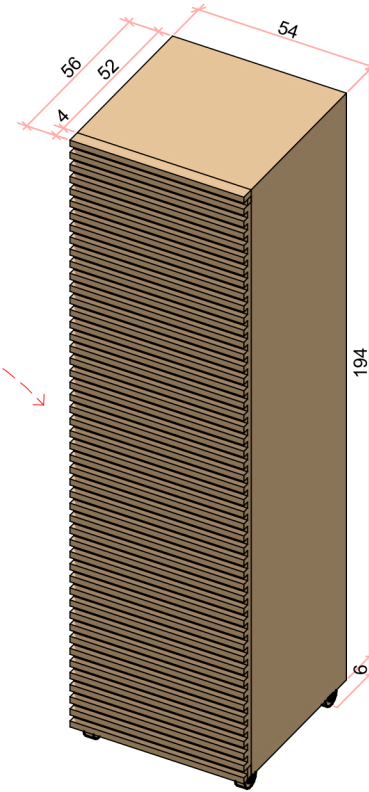

Isometria armario
Escala: 1:25

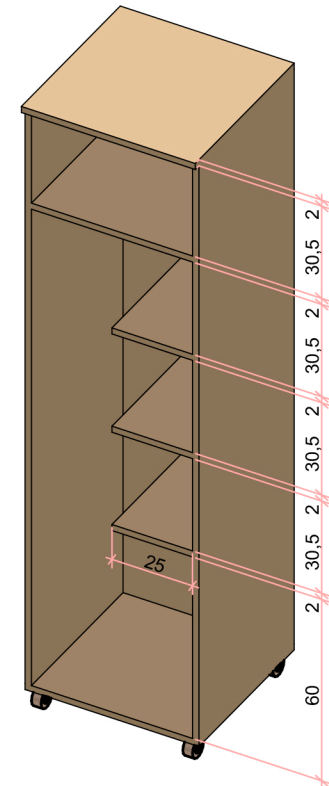

Isometria armario aberto
Escala: 1:25

OBSERVAÇÕES SOBRE O ARMÁRIO:

- POSSUI RODINHA PARA A LOCOMOÇÃO;
- RIPADO NAS DIMENSÕES 2X2CM
- GANCHOS NAS PORTA PARA PENDURAR VASSOURAS;
- FUNDO REFORÇADO;
- PORTA ESTRUTURADA.

OBSERVAÇÕES:

- CENTRALIZAR O TANQUE NO EIXO DA TORNEIRA EXISTENTE
- CONFERIR DISTÂNCIAS DO AQUECEDOR A GÁS
- CONFERIR DIMENSÕES DO SUPORTE DE LIXO EMBUTIDO
- TODAS AS PORTAS SÃO DE SOBREPOR (COMO O COMBINADO)

ASSUNTO: Detalhamento de interiores		Prancha: 8
PROJETO: Mariana Schuler		
CLIENTE: Márcia e Germano	ESCALA: 1:50, 1:25	