



ARQUITETURA & INTERIORES

PORTFÓLIO

Tenho mais de cinco anos de atuação no mercado de arquitetura e design de interiores, me preocupo com todos os detalhes e trabalho para que seu projeto tenha o máximo de eficiência na execução.

Acredito que a arquitetura exerce papel essencial na vida das pessoas, influenciando diretamente no seu estado de espírito. Sendo capaz de estimular a convivência, e promover bem estar.

O bom projeto transforma qualquer ambiente e a vida em algo muito melhor.

Acredite, a felicidade é um lugar.



Arq. Julia Ribas

SETORES

Residencial, comercial e corporativo.


FORMAÇÃO

Graduação Arquitetura e Urbanismo - FMU


LEVANTAMENTO + DIGITALIZAÇÃO

É entregue em arquivo DWG plantas te informando tudo que é existente no local:


- Medidas (Levantamento)
- Layout (caso tenha mobiliários)
- Elétrica (pontos de tomada, quadro elétrico)
- Hidráulica
- Iluminação
- Marmoraria
- Acabamentos (estado dos materiais)
- Esquadrias
- E muitas fotos + vídeos

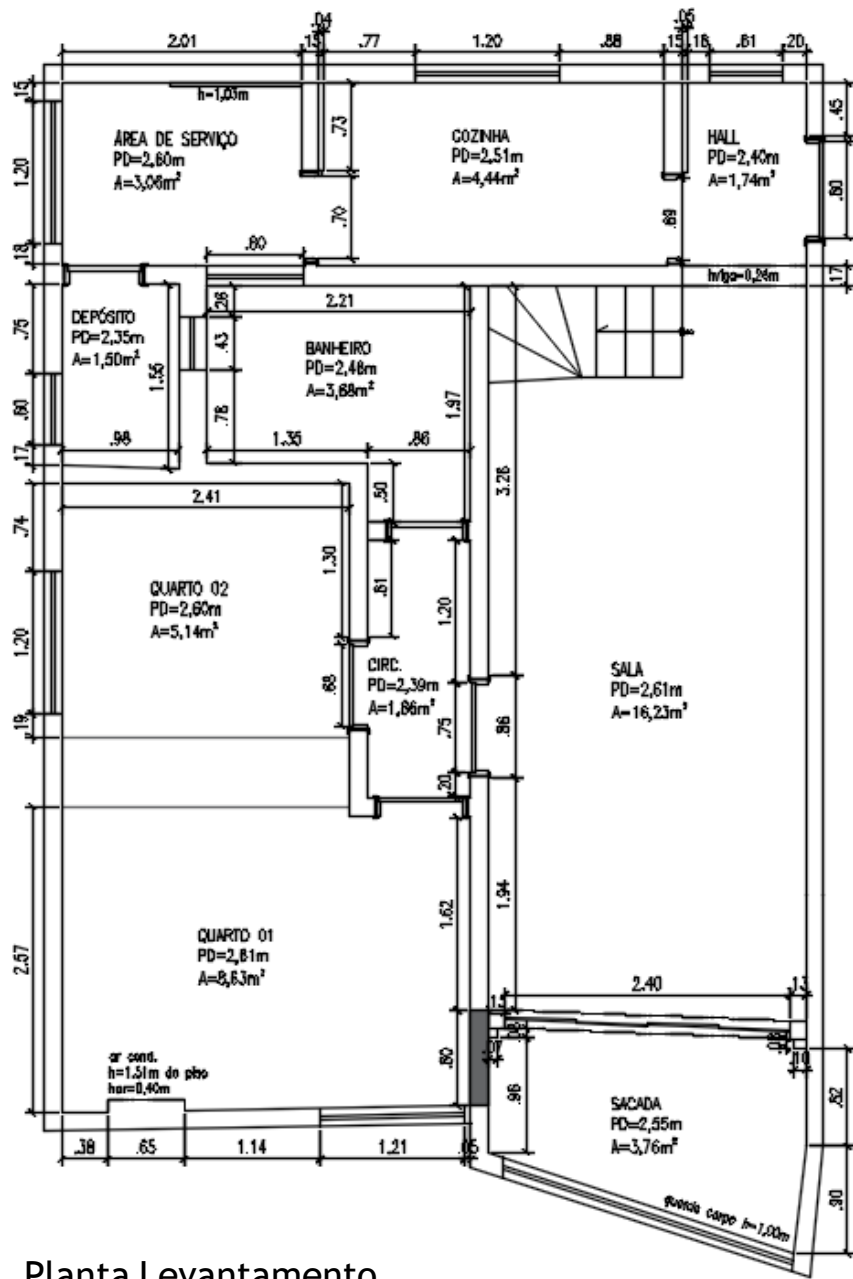


Planta Levantamento

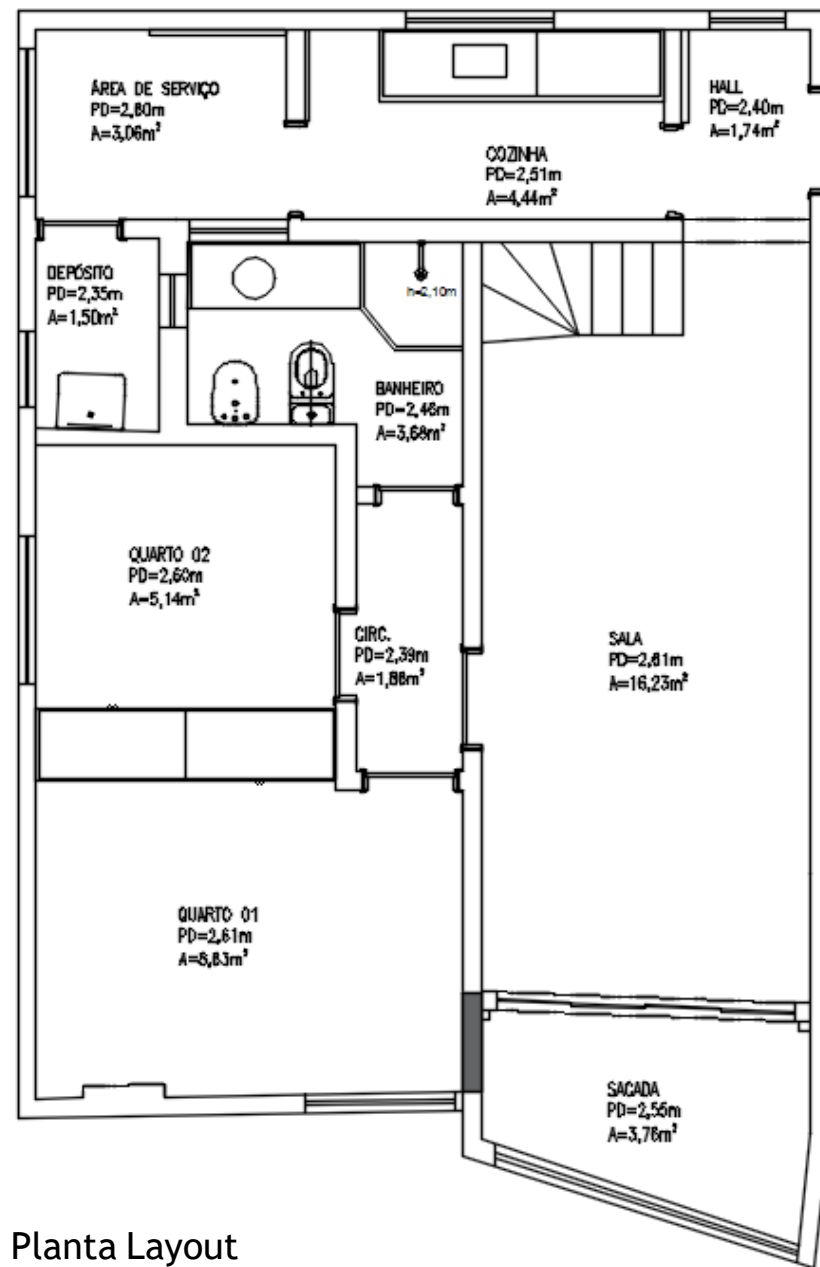


Planta Layout

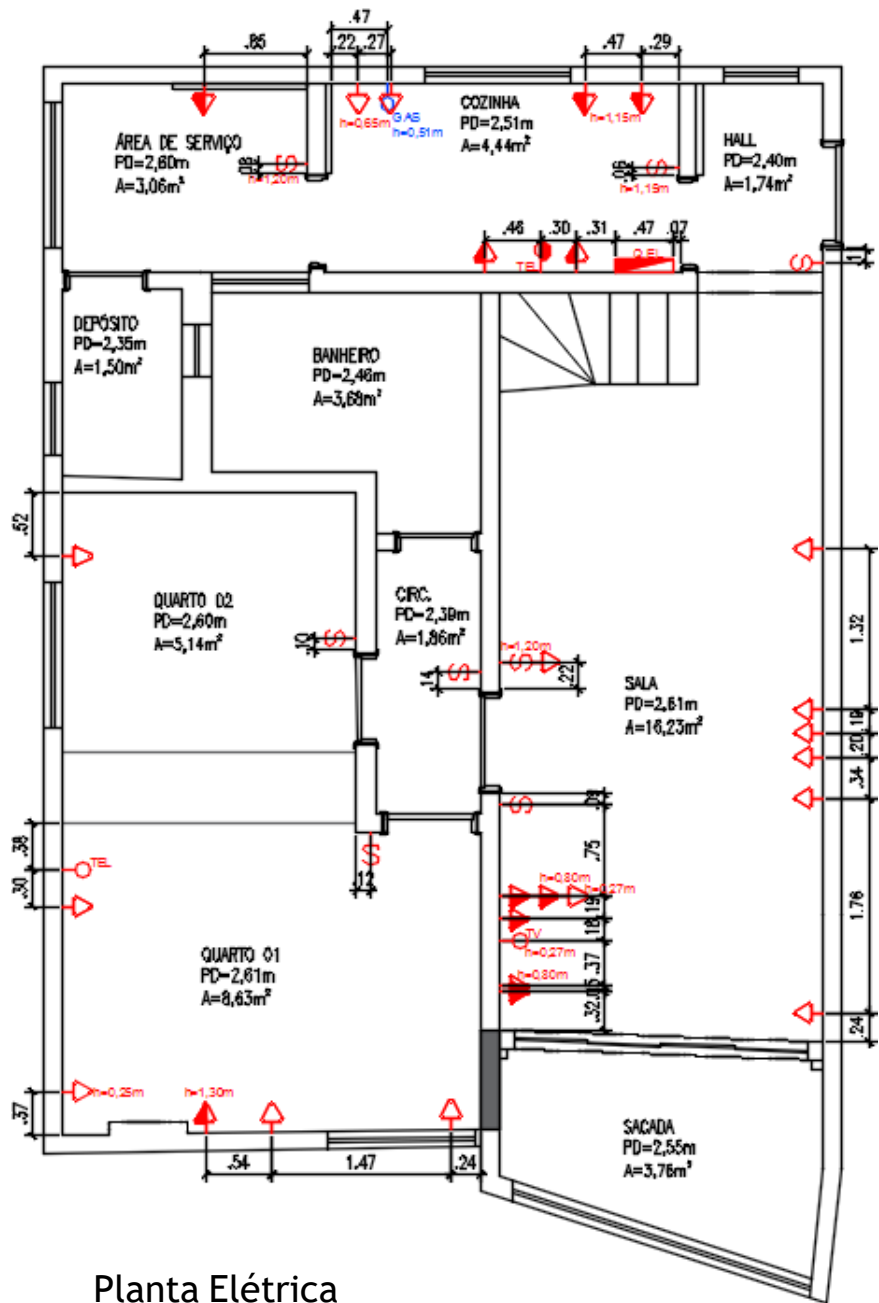


Planta Elétrica

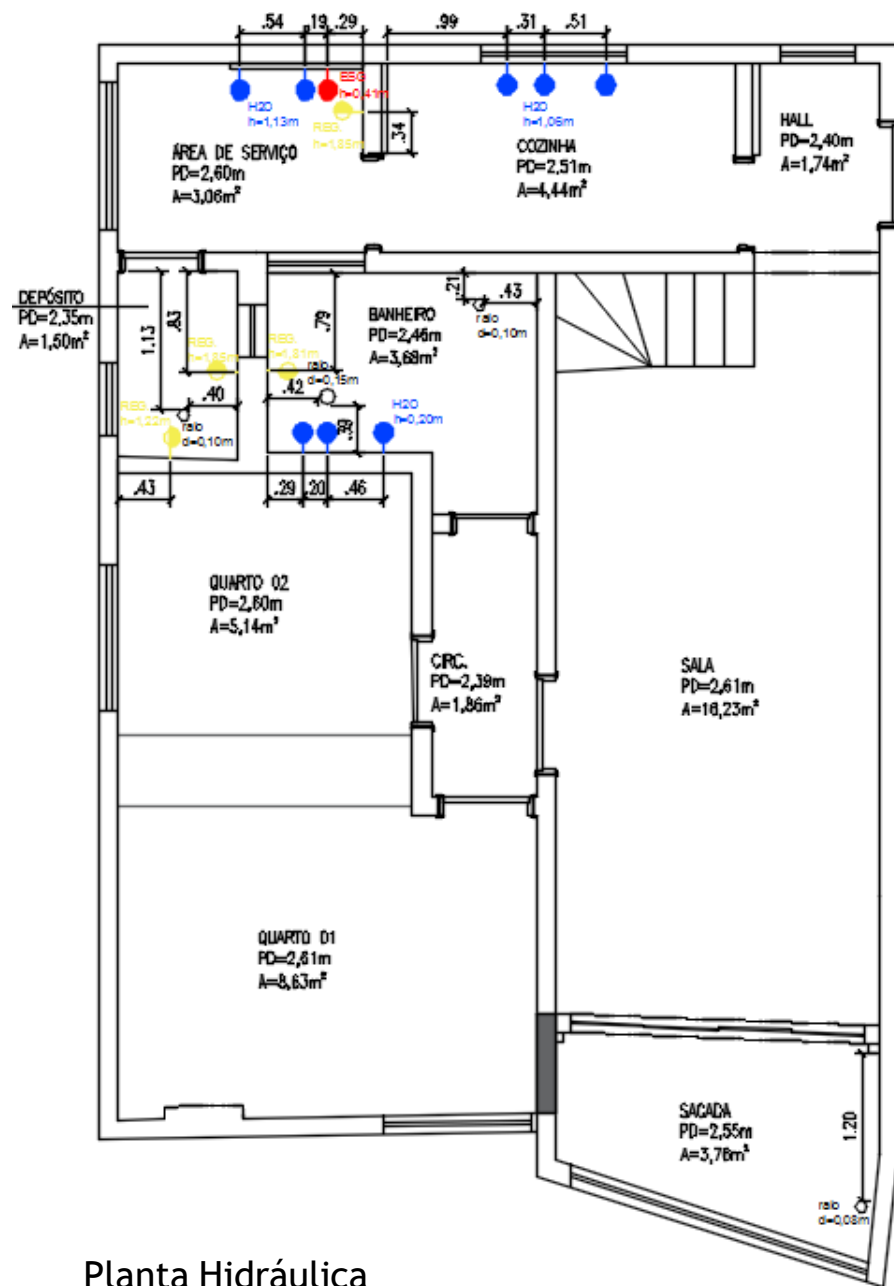

Planta Hidráulica

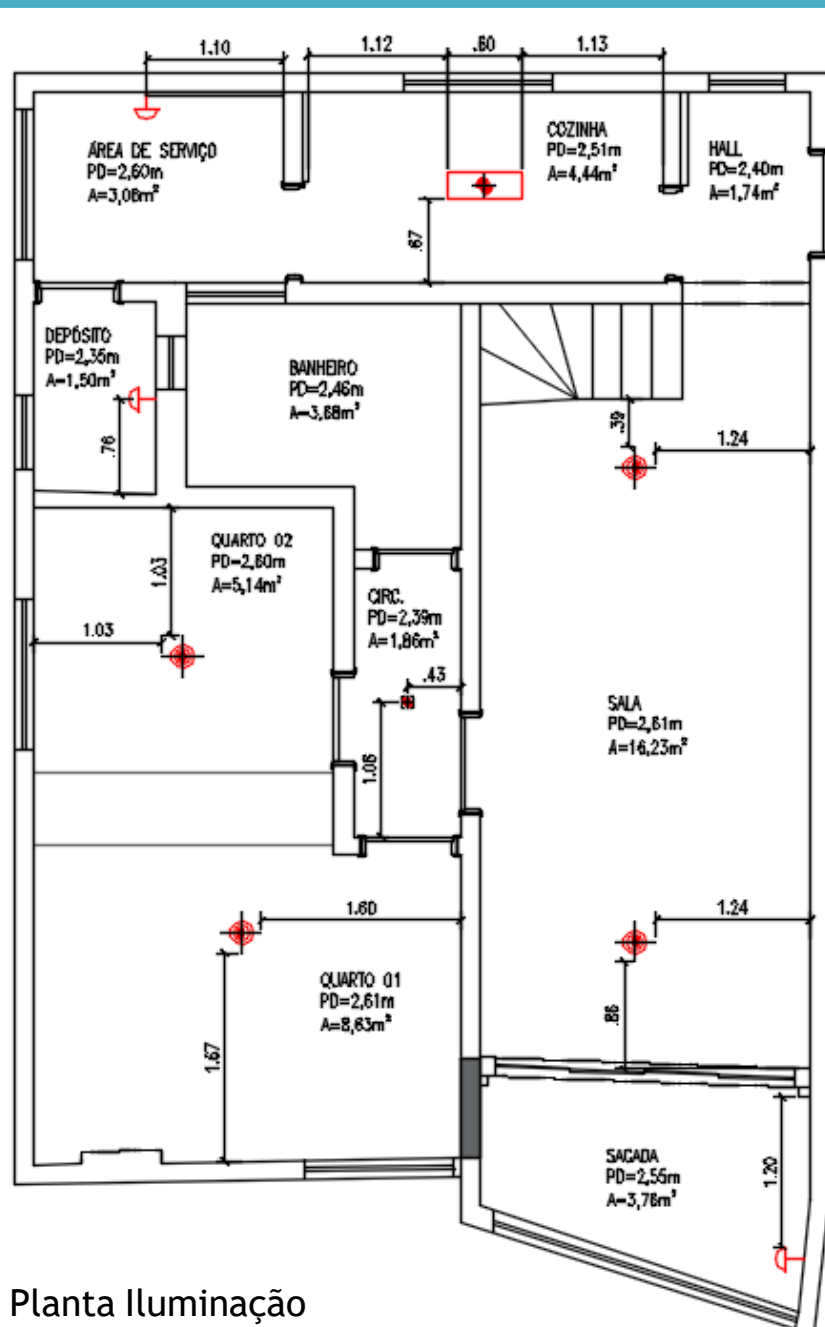

Planta Iluminação

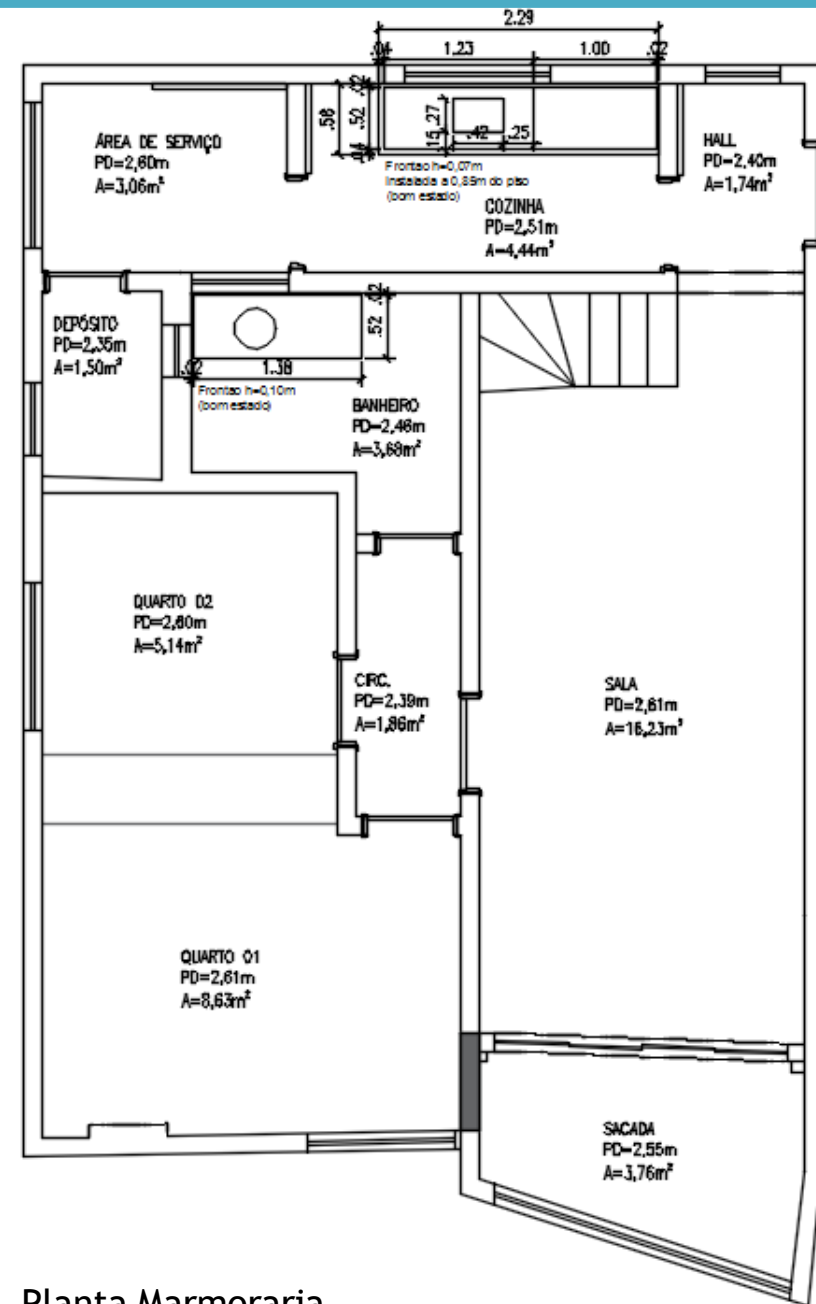


Planta Marmoraria


PROJETO EXECUTIVO

É entregue em arquivo PDF e DWG todas as plantas necessárias para execução da obra conforme ante projeto apresentado, entre elas pode constar as seguintes abaixo (conforme necessidade apresentada):


- Layout
- Construir/Demolir
- Ar condicionado (pontos que será locado)
- Elétrica
- Hidráulica
- Forro
- Iluminação
- Marmoraria
- Marcenaria
- Paginação dos revestimentos

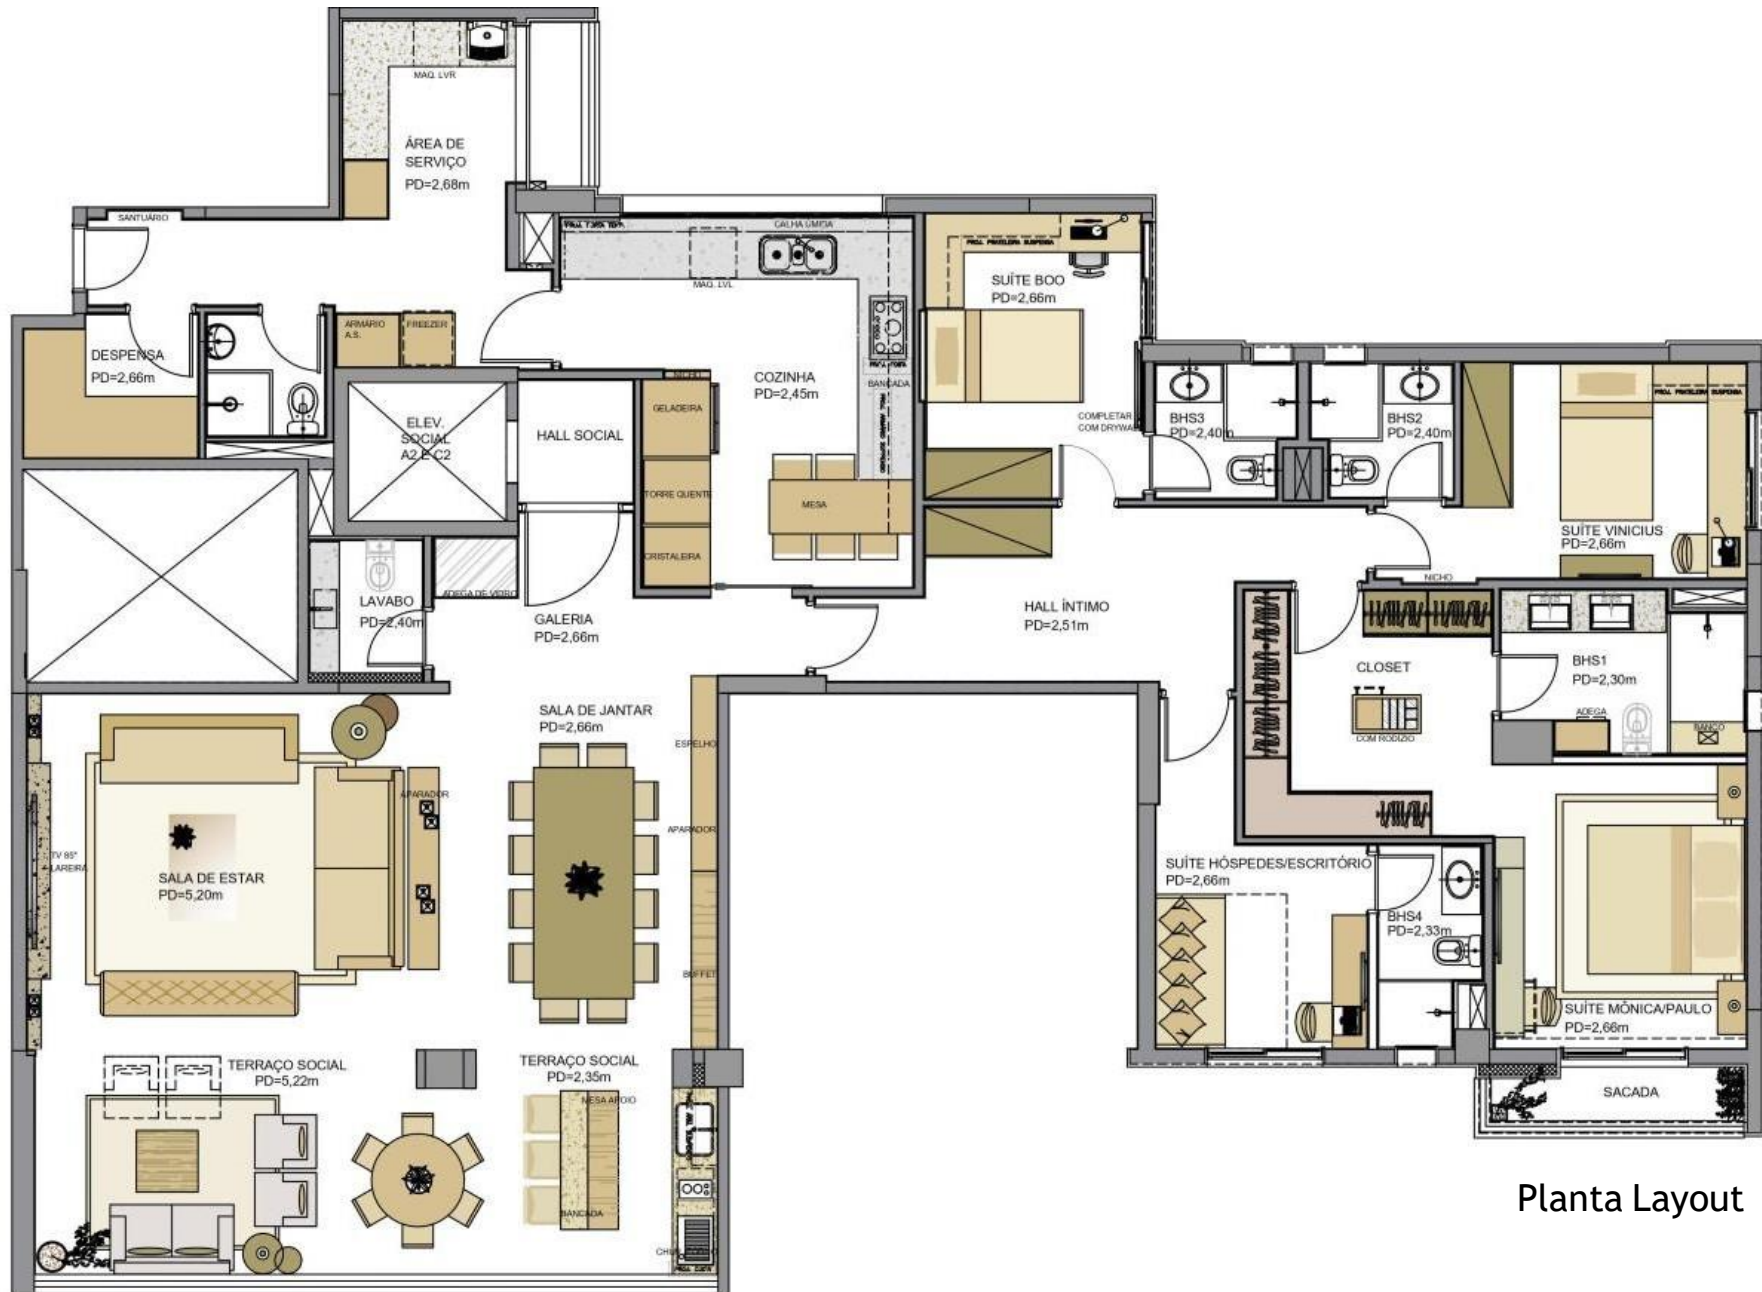


Planta Layout

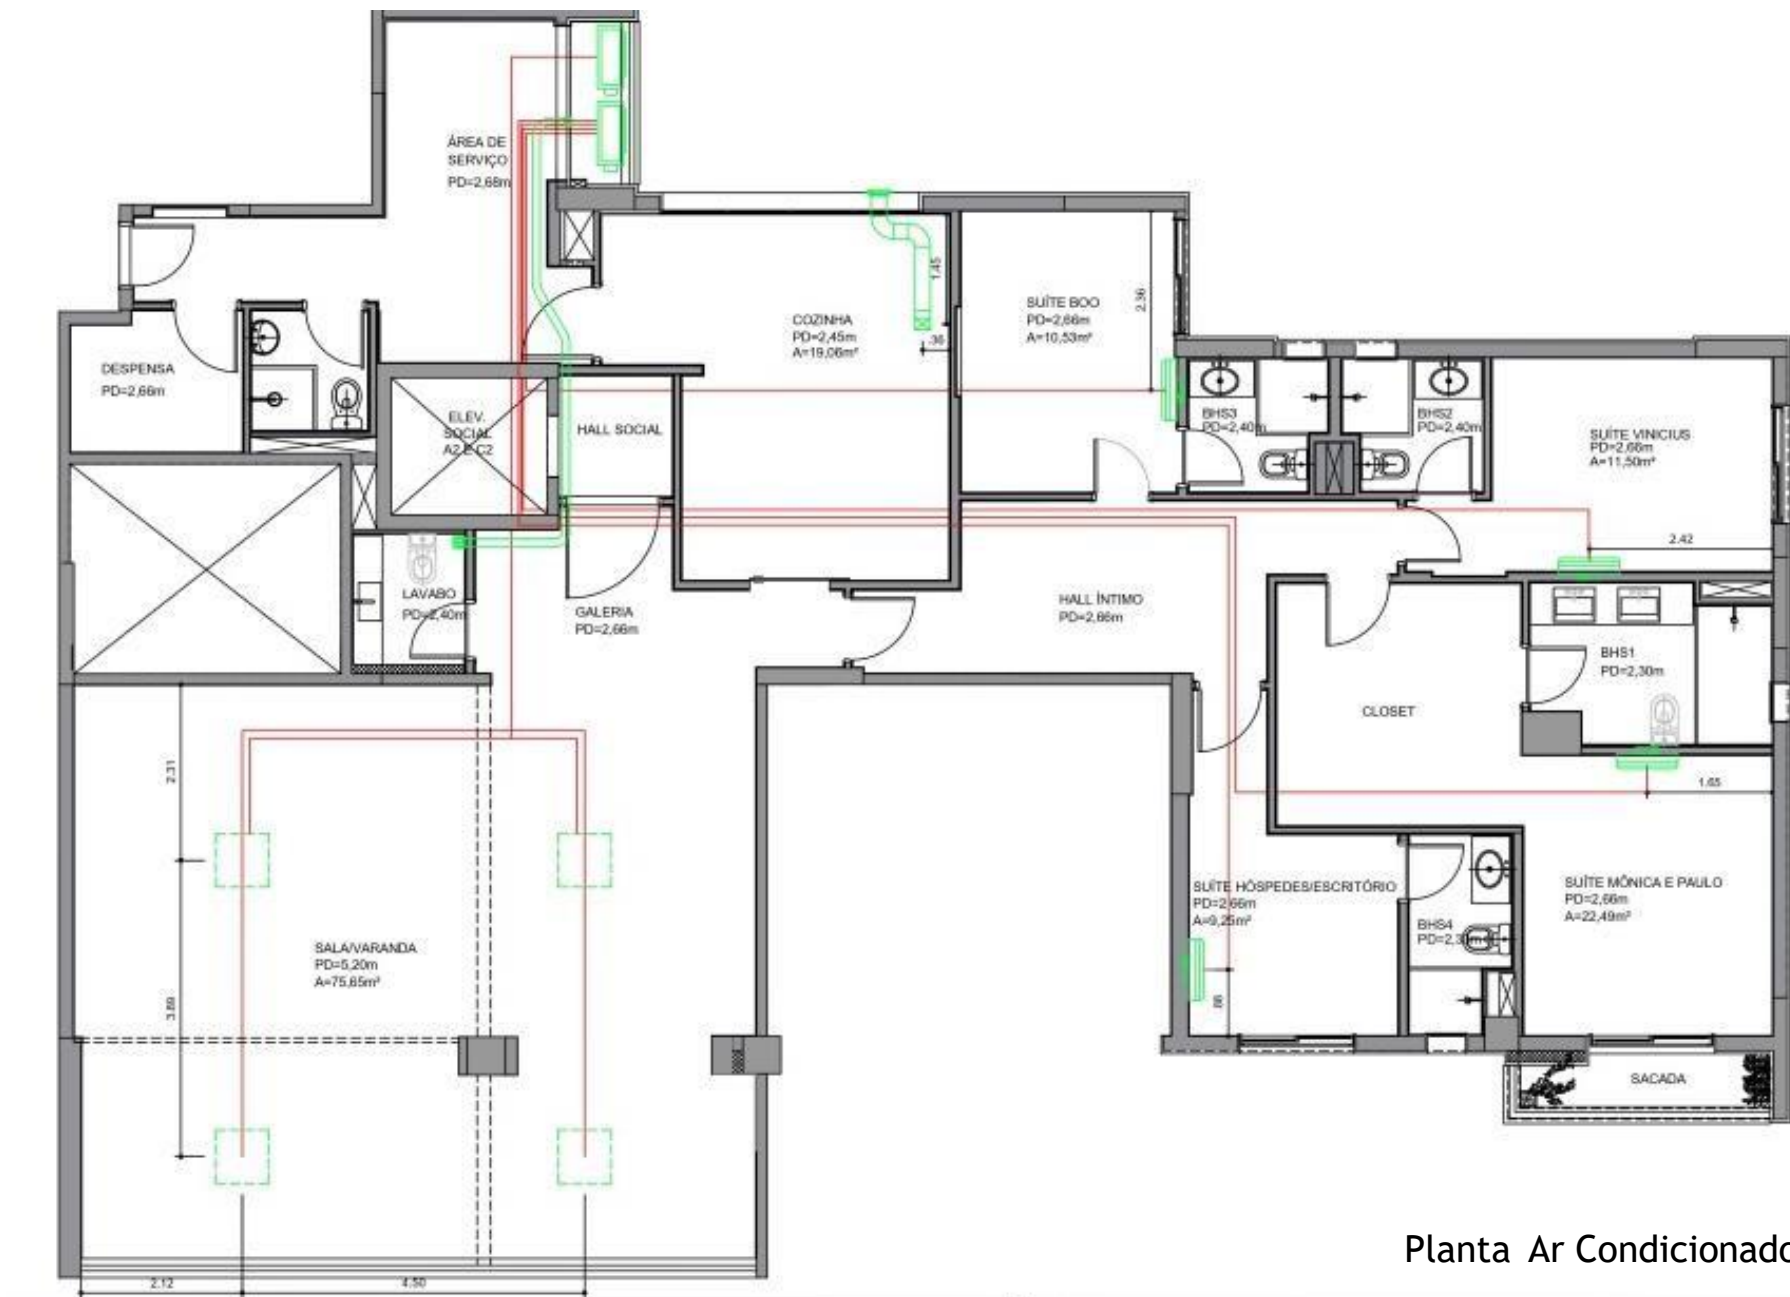


Planta Ar Condicionado

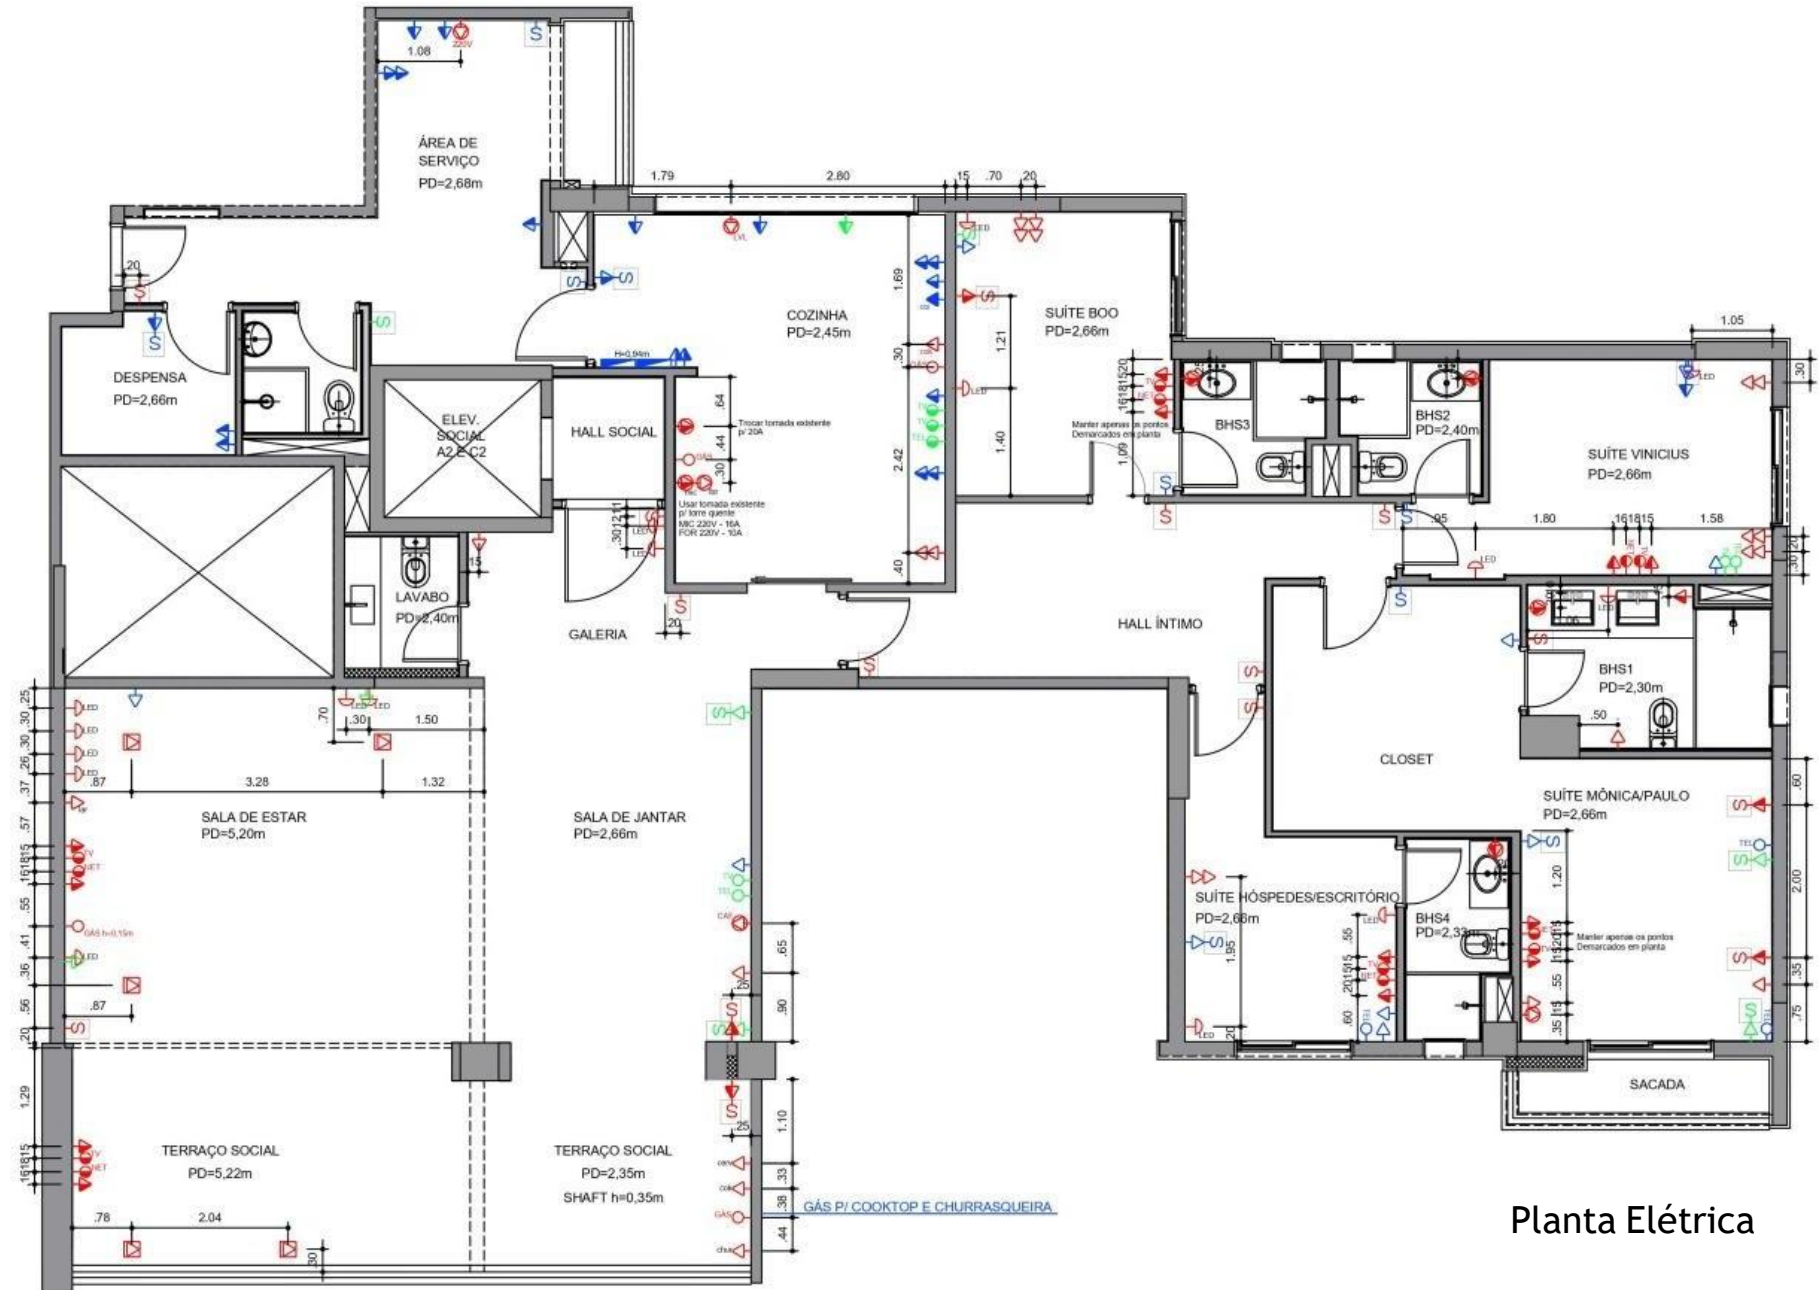



Planta Elétrica

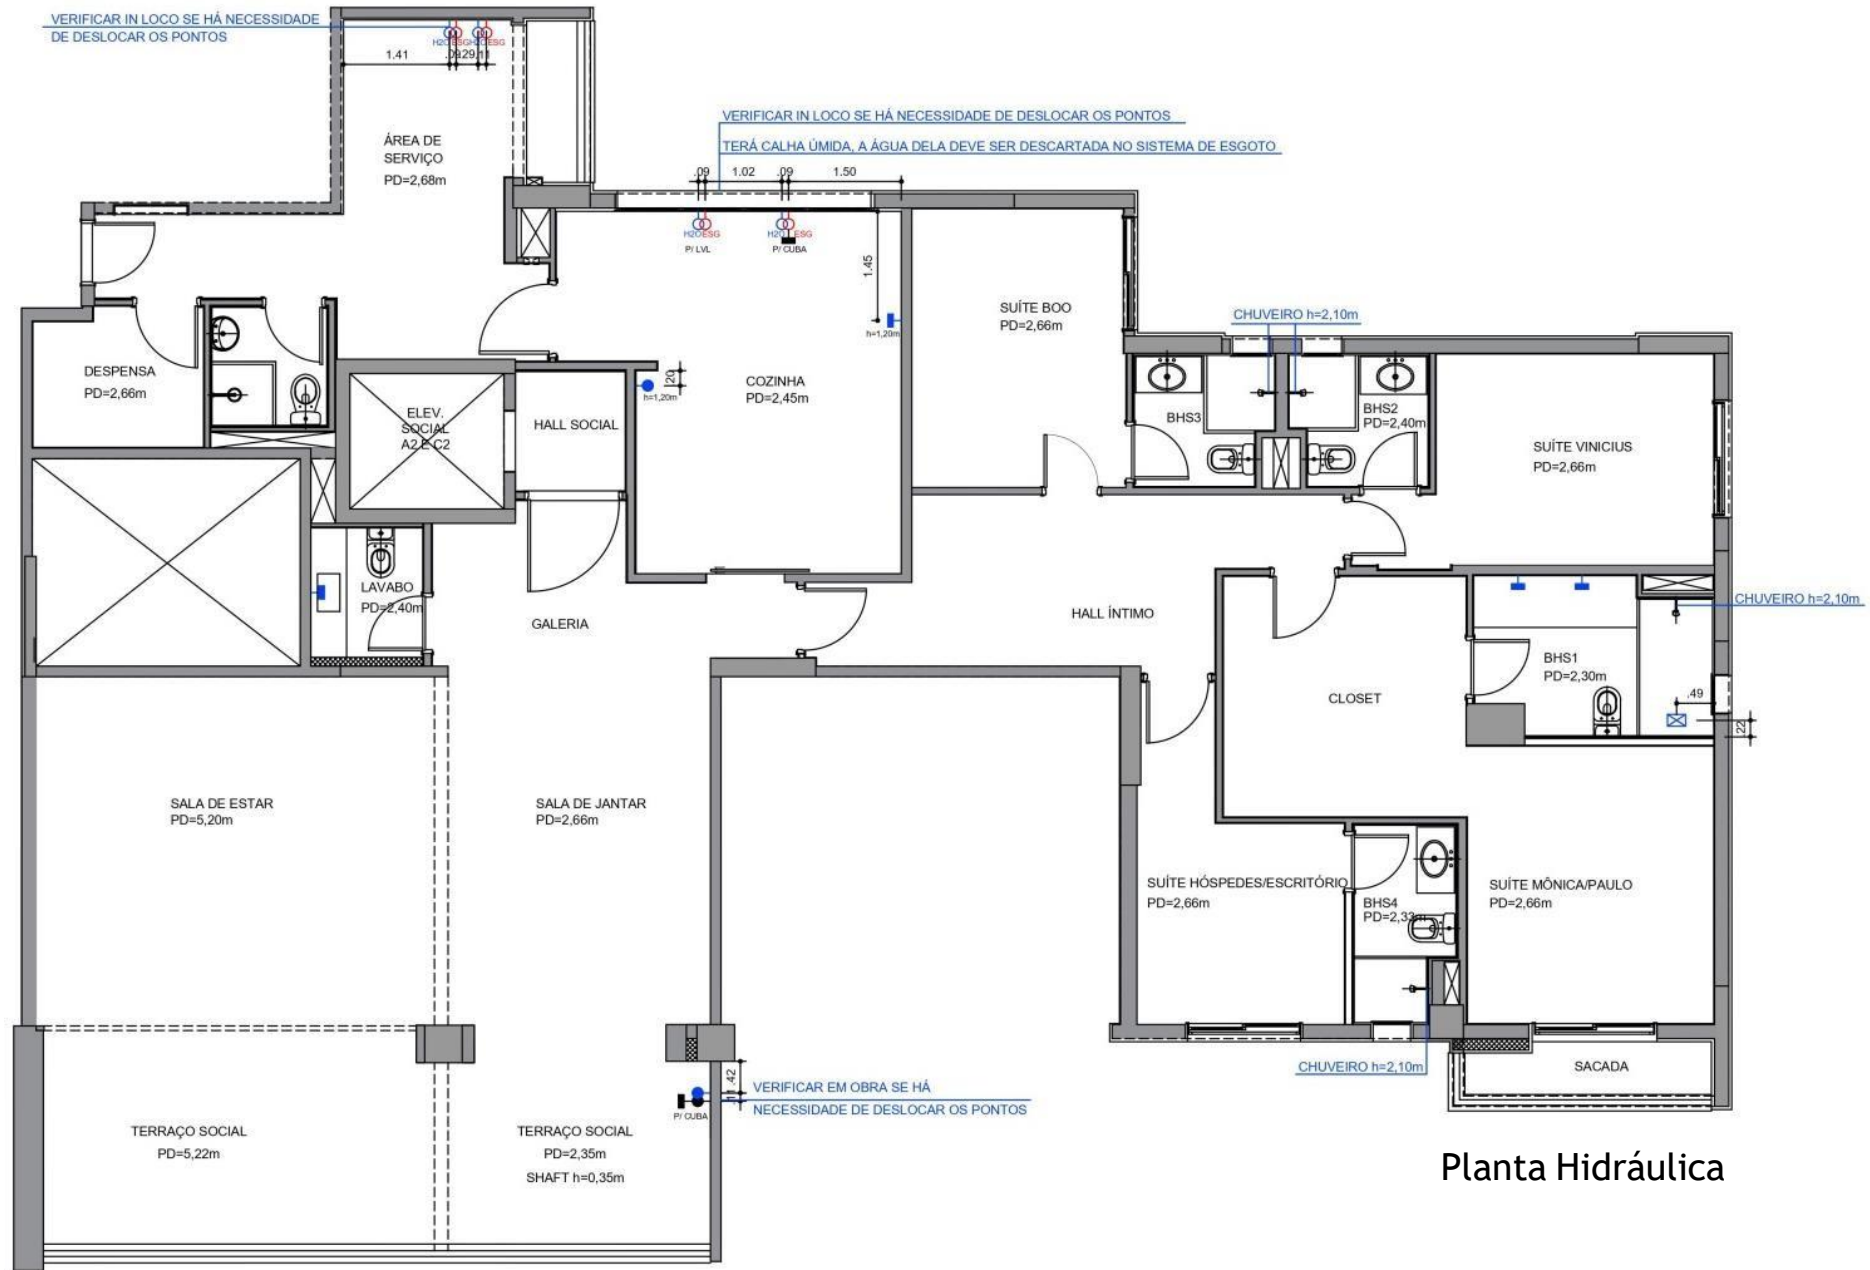

Planta Hidráulica

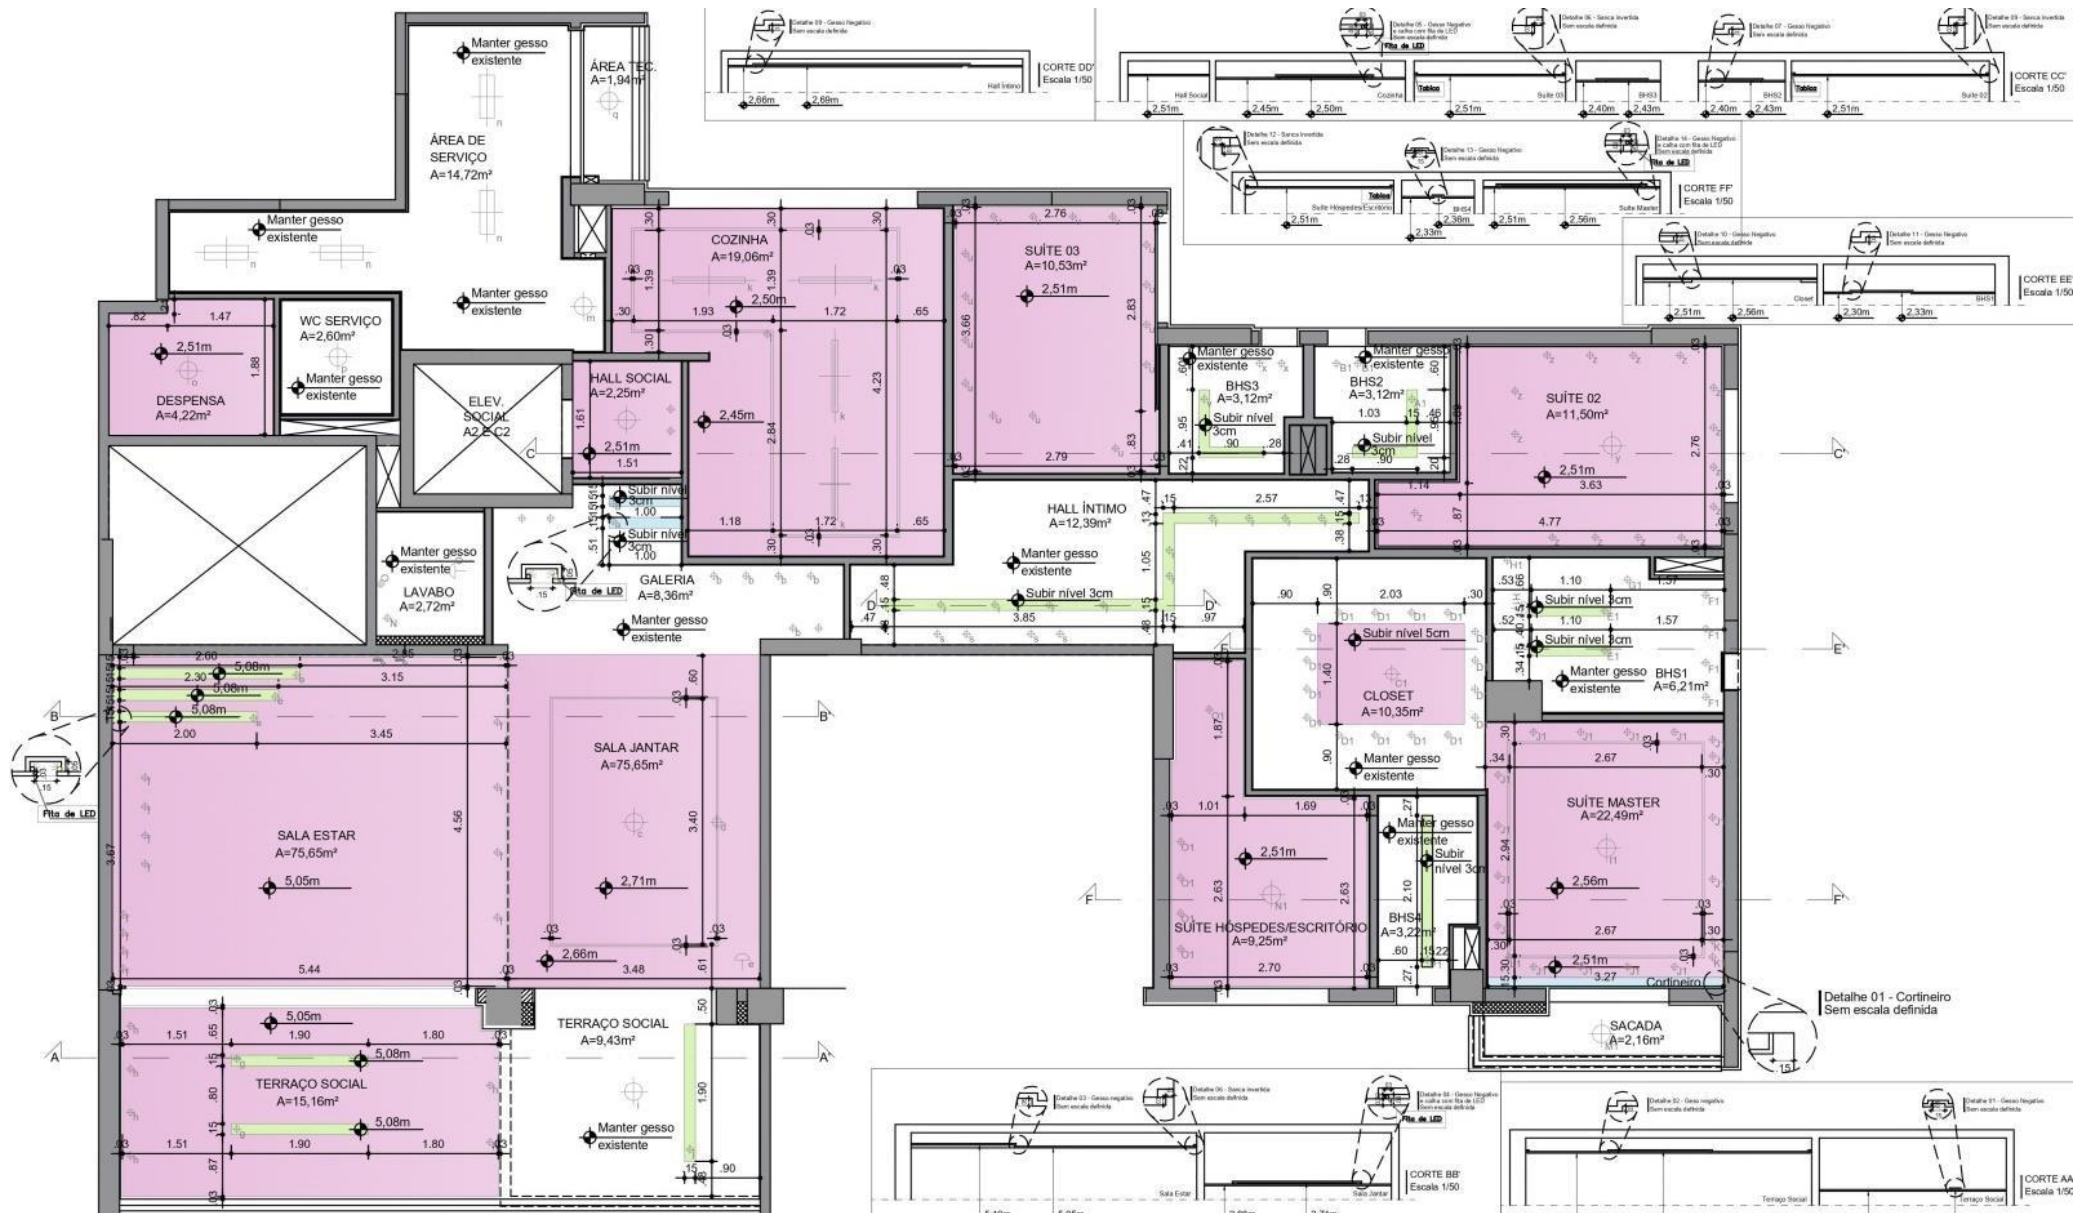


Planta Forro

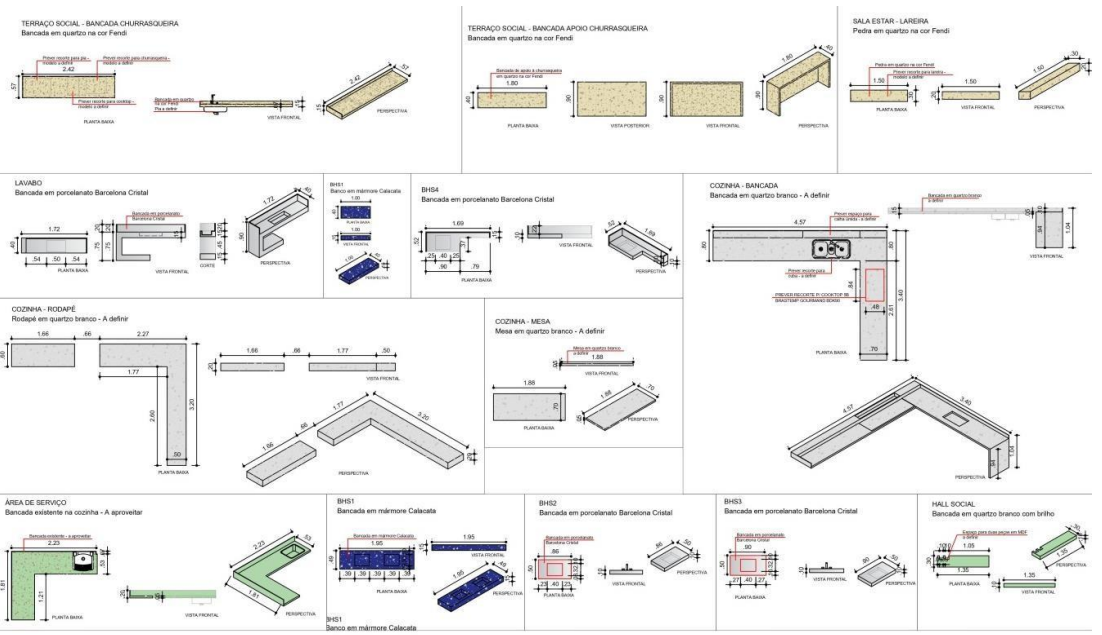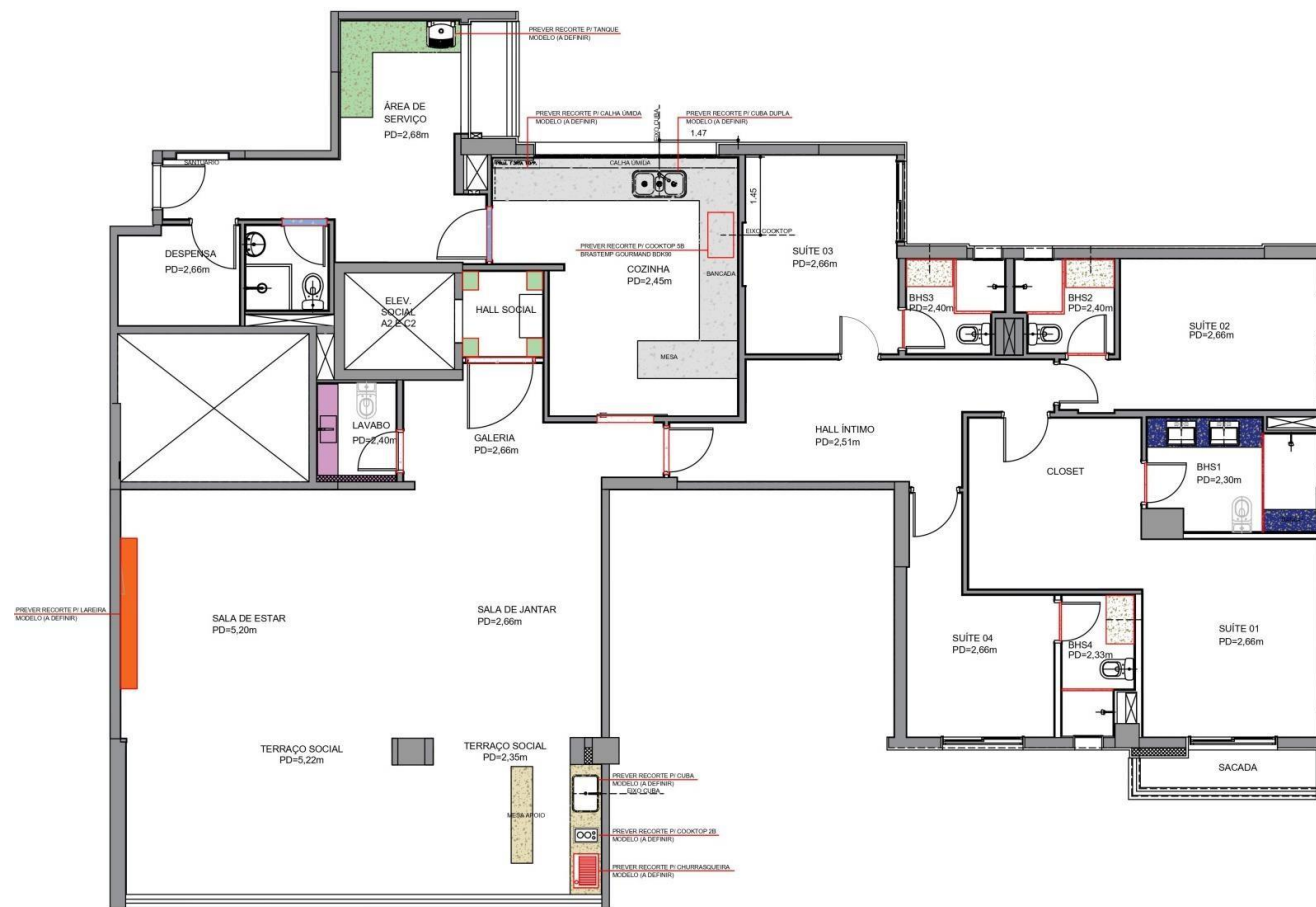


Planta Marmoraria




Firenze Grigio Nat Ret 60x120 - Portobello

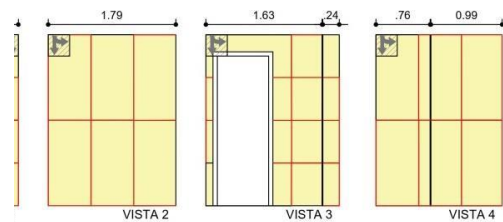


BANHEIRO BOO
Revestimento Pietra di Firenze Grigio Nat Ret 60x120 - Portobello

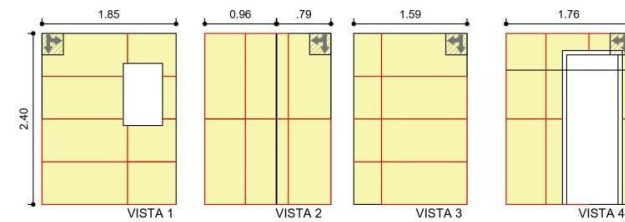

Firenze Grigio Nat Ret 60x120 - Portobello

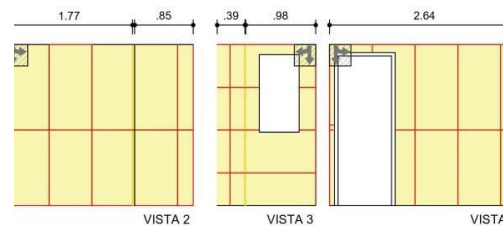

LAVABO
Revestimento Golden Calacata Pol 90x90 - Portobello
E Porcelanato Filetto Camel Ma 45x120 - Decortiles

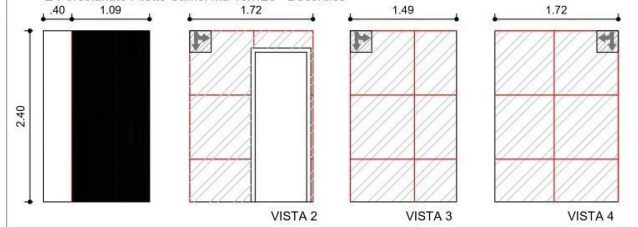

Planta Paginação Revestimentos


MARCENARIA

PEDIR PARA O FORNECEDOR
CONFIRMAR MEDIDAS NO LOCAL.


ÁRMARIO INFERIOR - COZINHA/LAVANDERIA

Móvel em MDF com revestimento na cor Brita - ARAUCO (externo) e na cor branca (interno), com puxadores em fecho toque.


OBS: prever recorte para calha úmida e cuba.
Fazer reforço para gavetão inferior, para sustentar o vão.

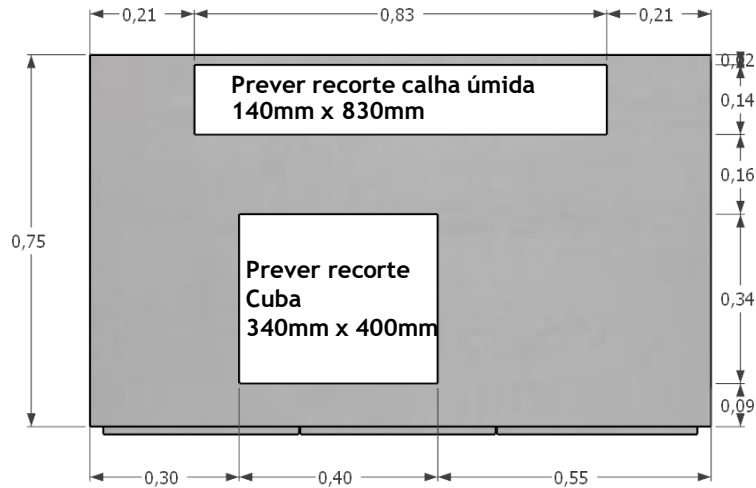

Vista superior com
medidas em metro




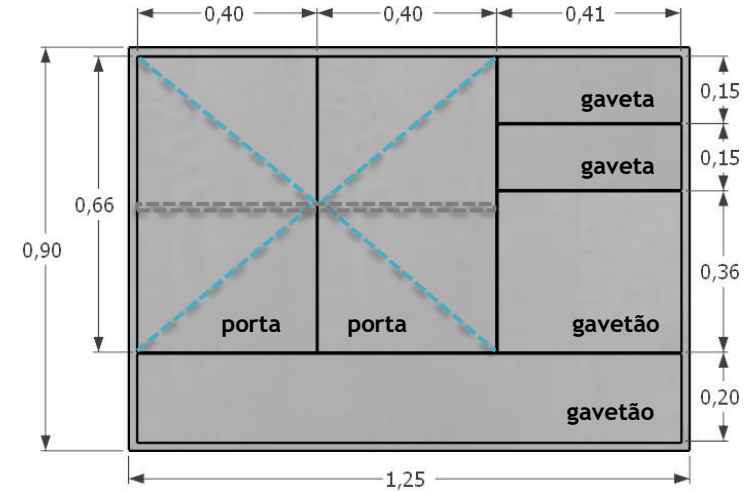


Vista frontal com
medidas em metro

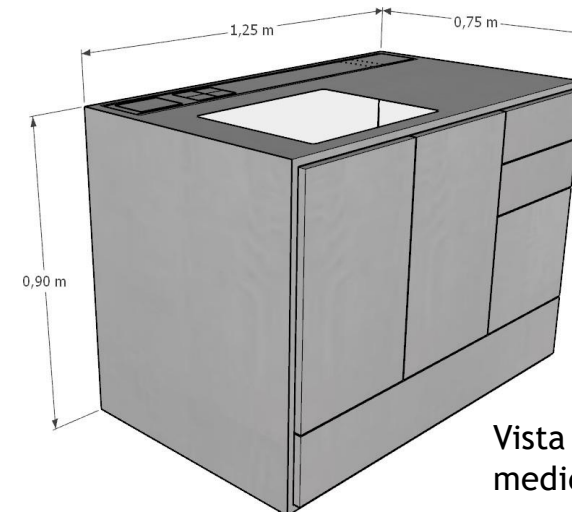

Vista isométrica com
medidas em metro


VISTAS

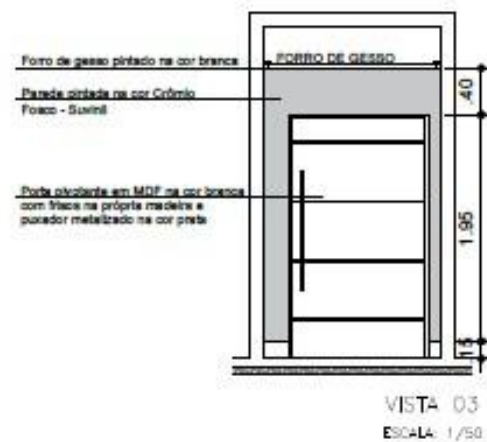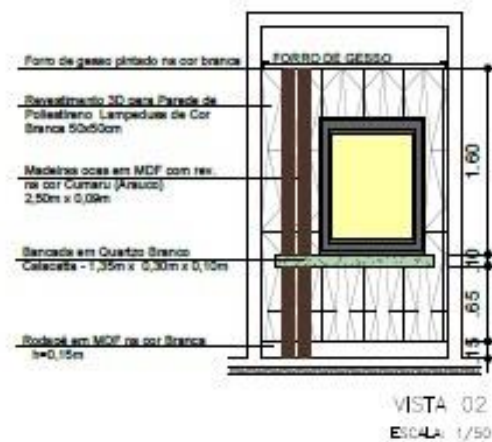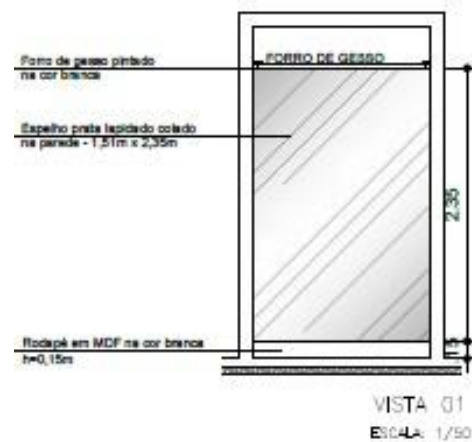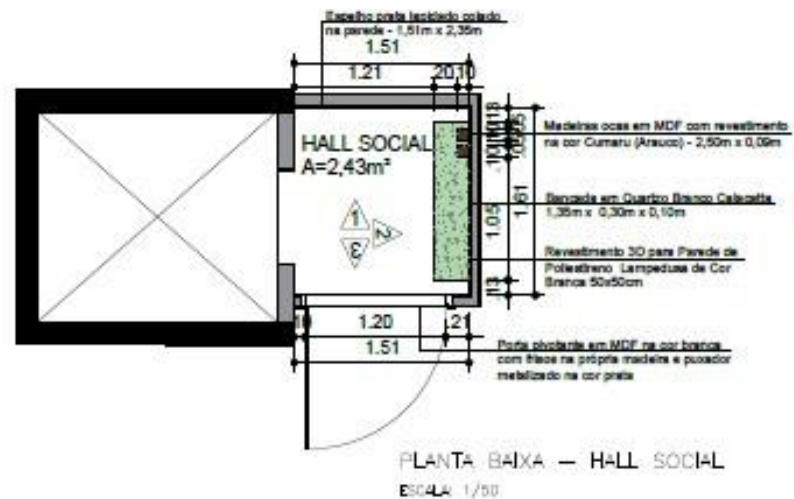


VISTAS




VISTA 03
ESCALA: 1/30

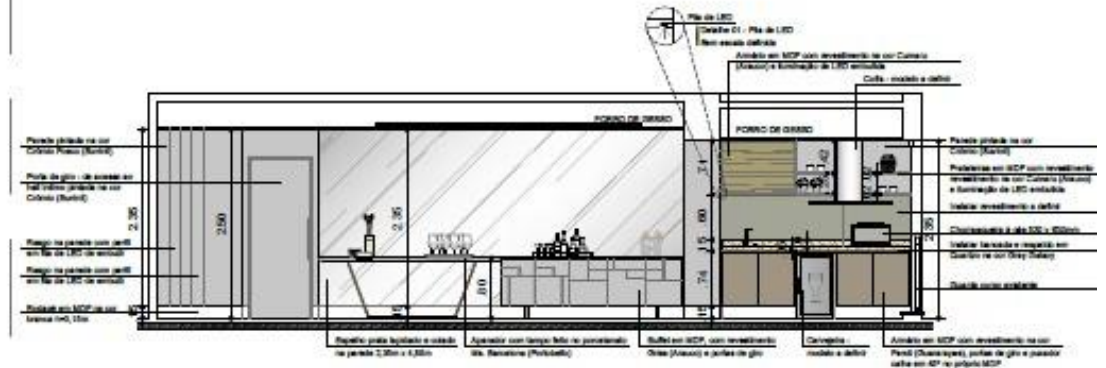





VISTA 05
ESCALA: 1/30

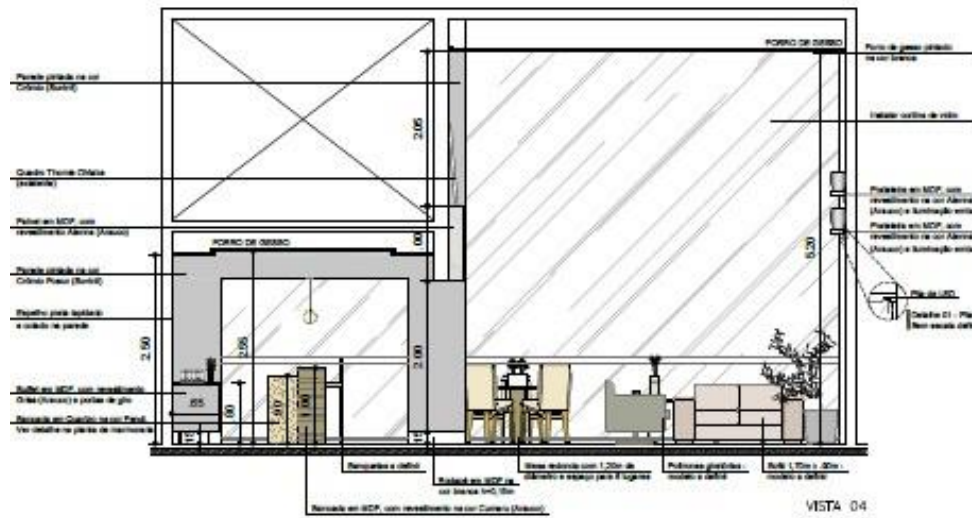



VISTA 04
ESCALA: 1/30

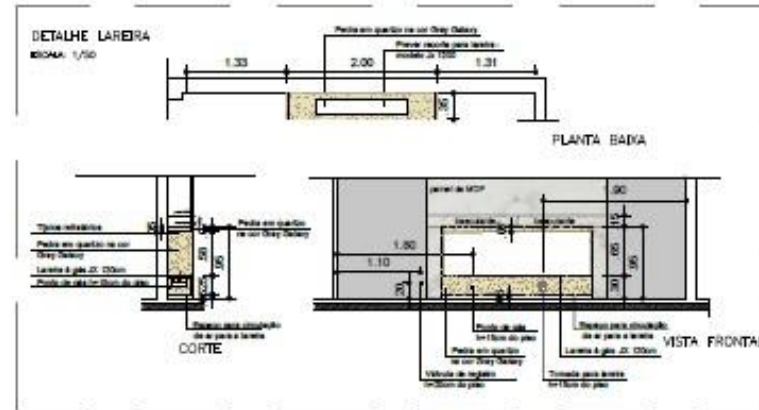


VISTAS

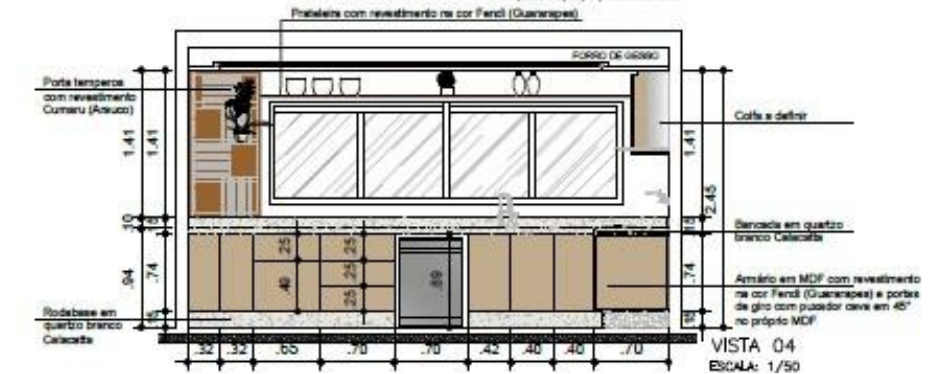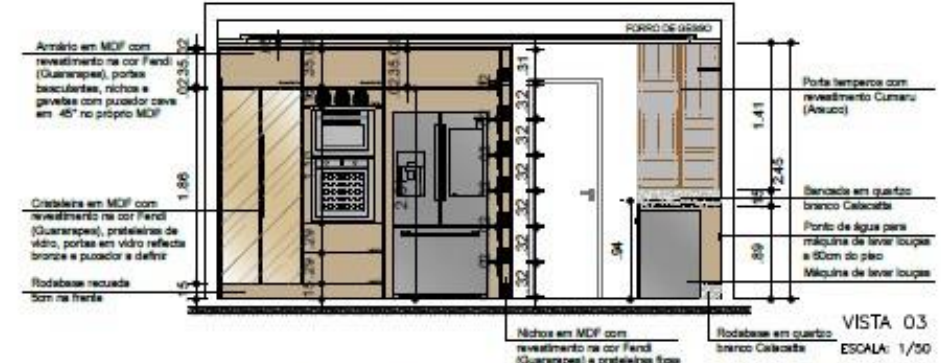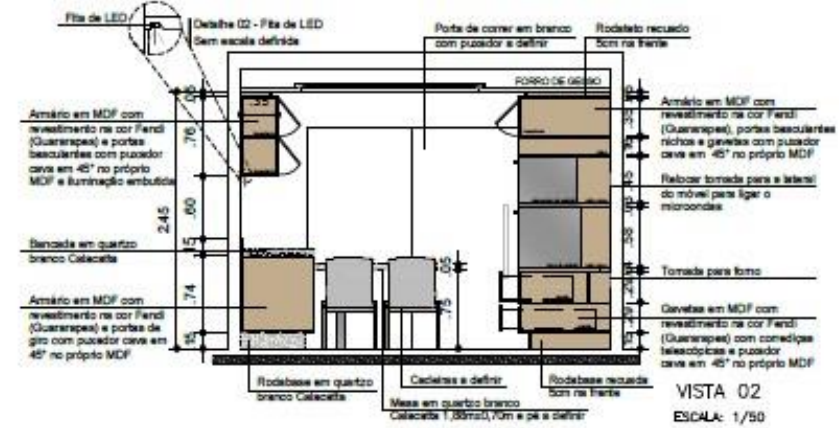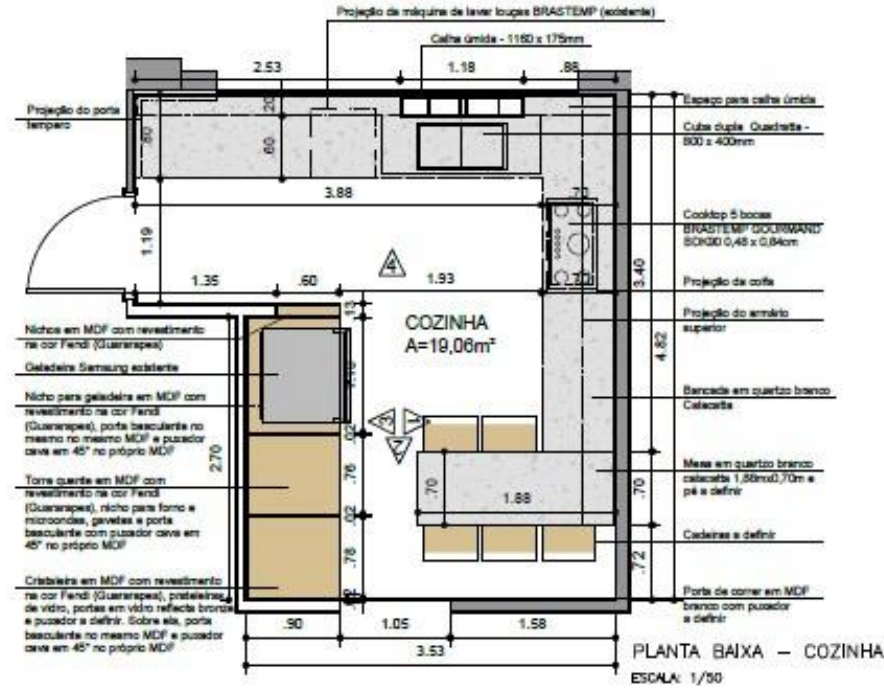



VISTAS

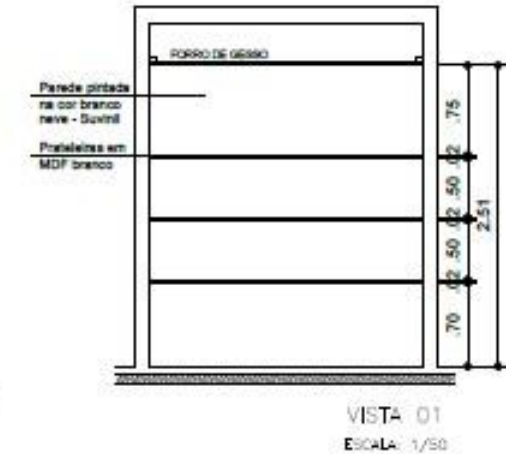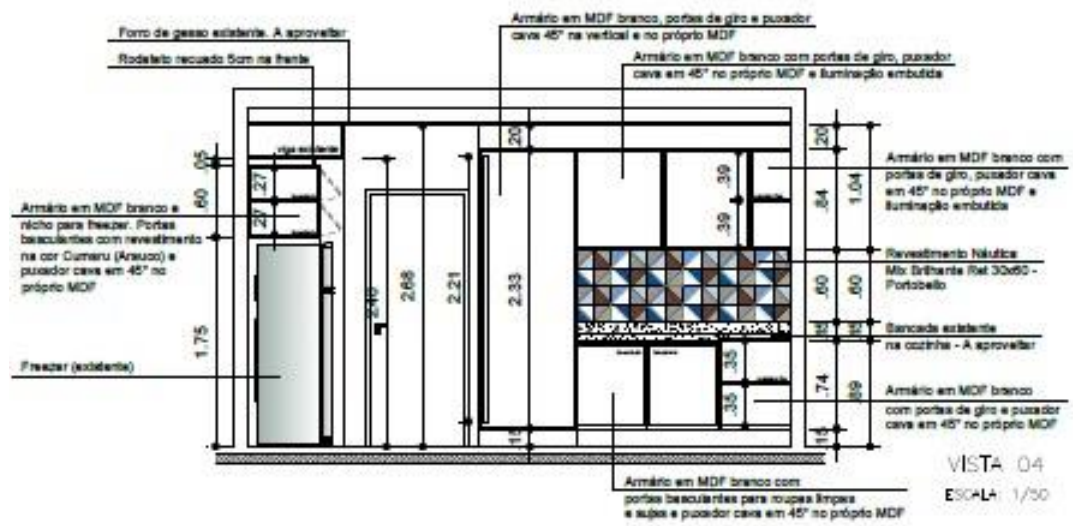


VISTAS

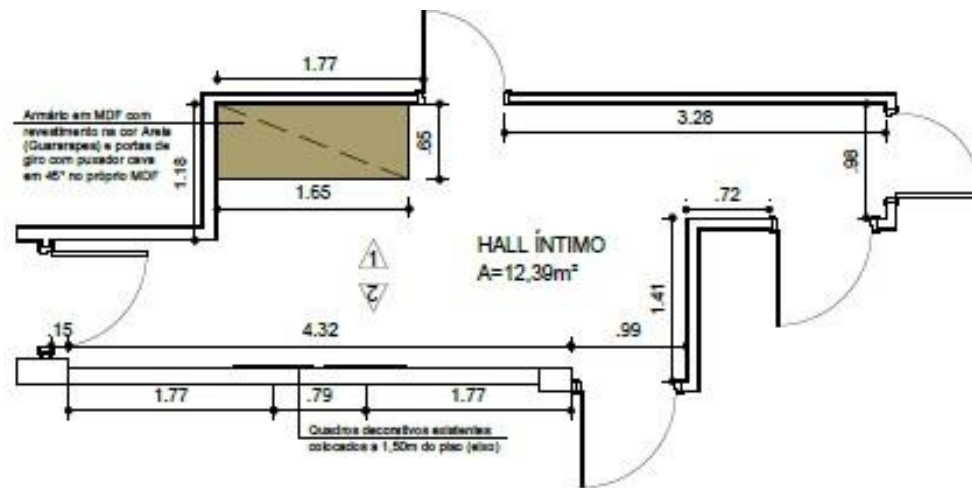

PLANTA BAIXA - COZINHA
ESCALA: 1/50

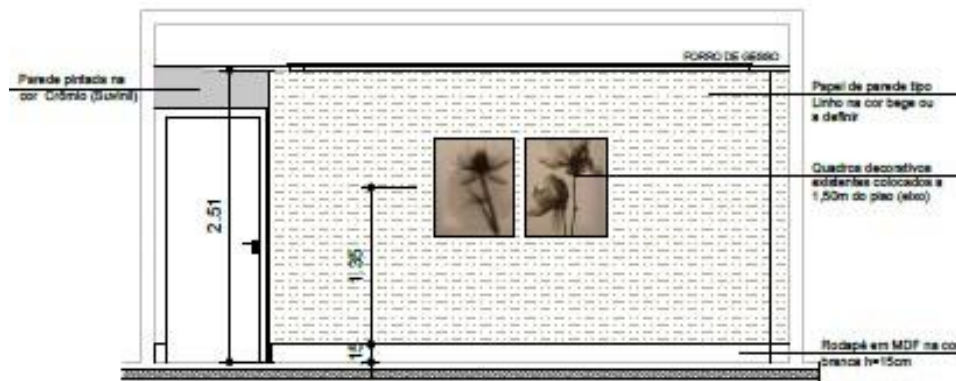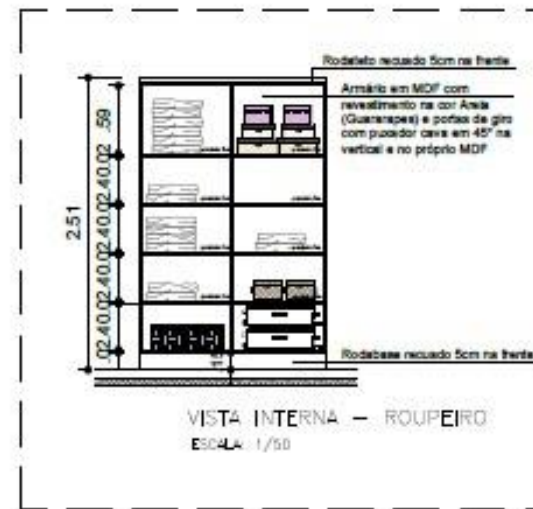


VISTA 01
ESCALA: 1/50

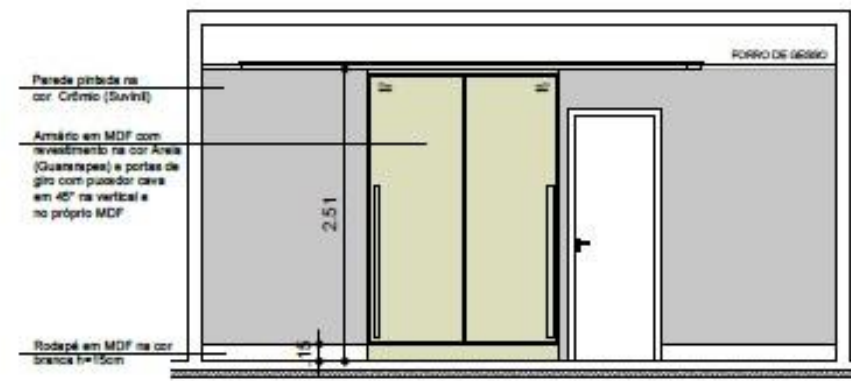


VISTA 02
ESCALA: 1/50

VISTAS

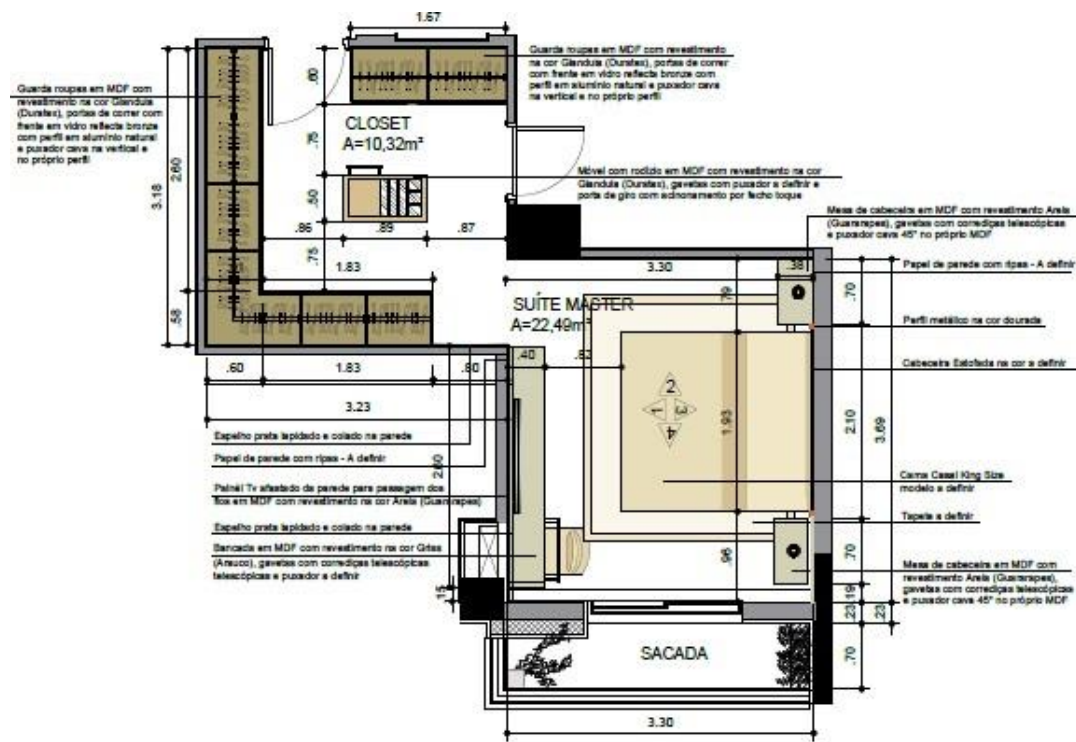


PLANTA BAIXA - SUITE MASTER

ESCALA: 1/50

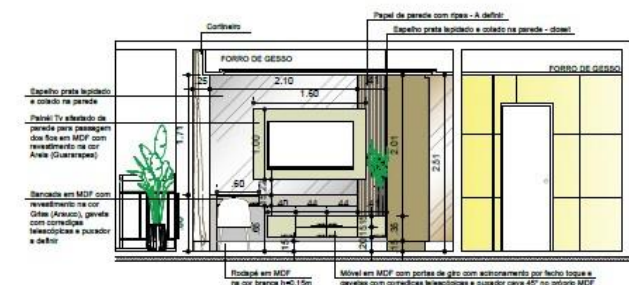

VISTA 01
 ESCALA: 1/50

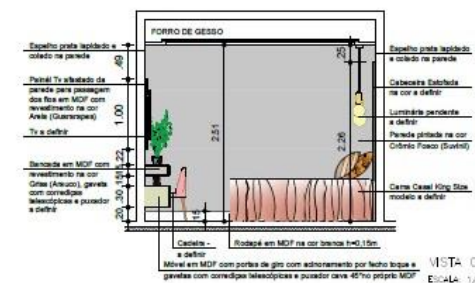

VISTA 02
 ESCALA: 1/50




VISTA 03
 ESCALA: 1/50




VISTA 04
 ESCALA: 1/50


VISTAS

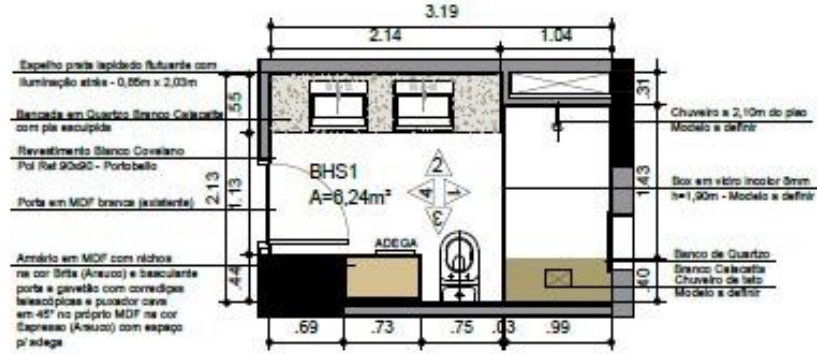


PLANTA BAIXA - BHS1
ESCALA: 1/50

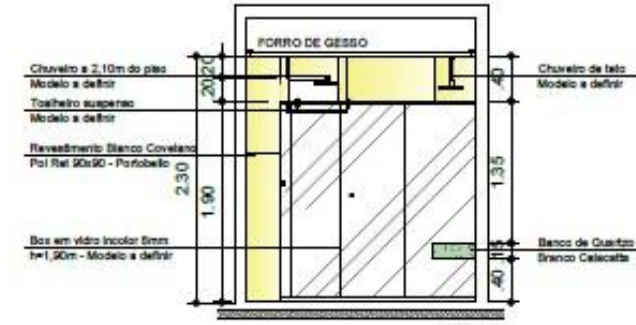


VISTA 01
ESCALA: 1/50

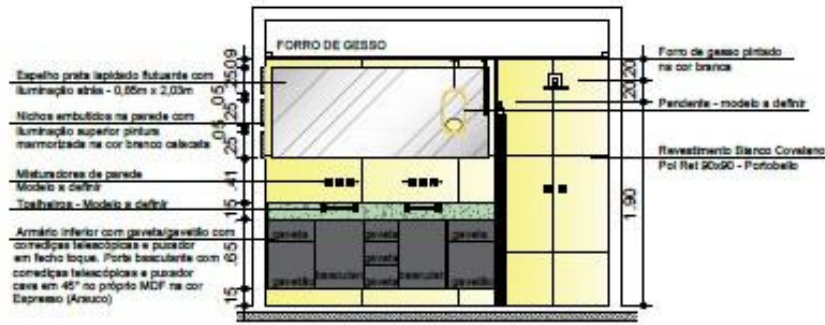

VISTA 02
ESCALA: 1/50





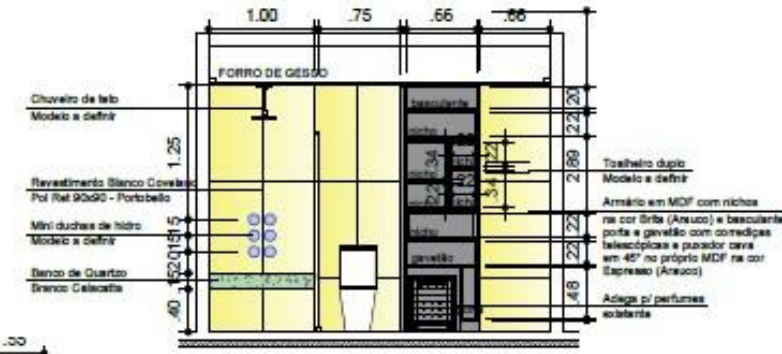


VISTA 03
ESCALA: 1/50

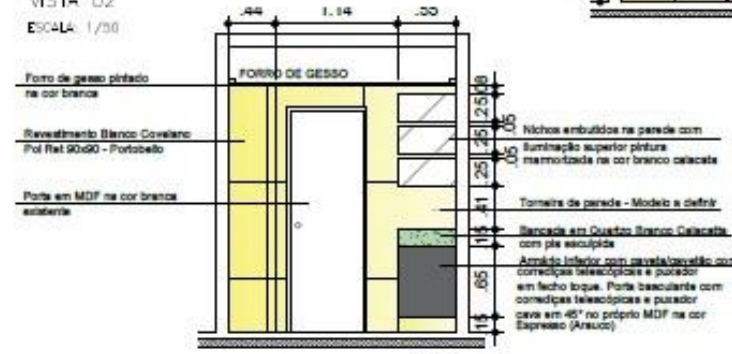

VISTA 04
ESCALA: 1/50


VISTAS

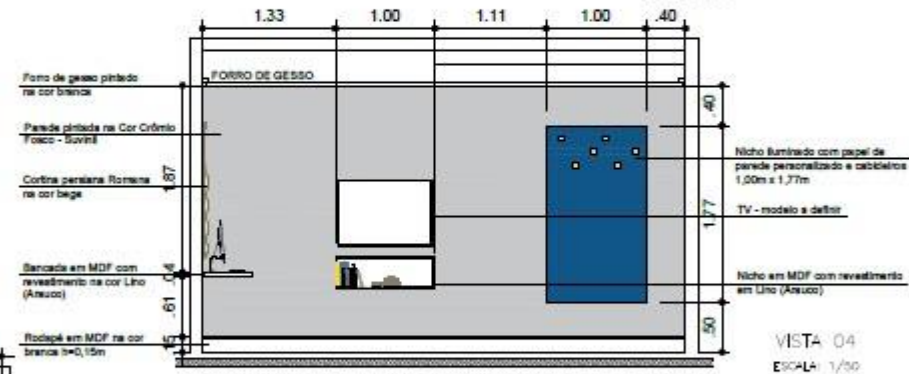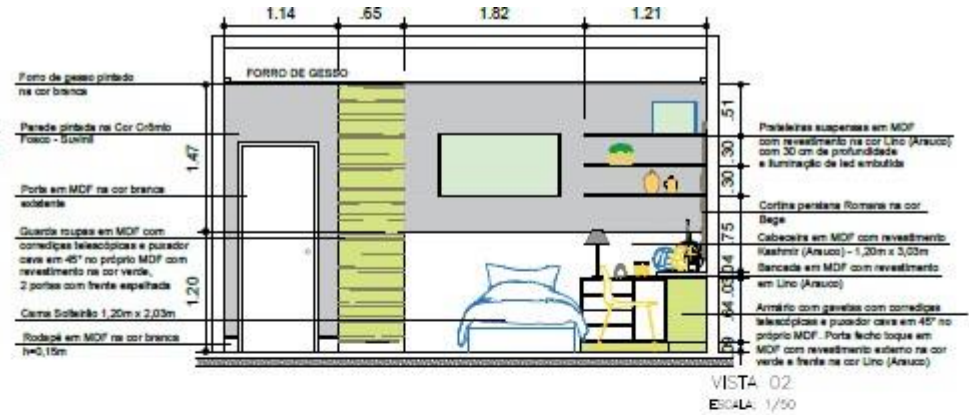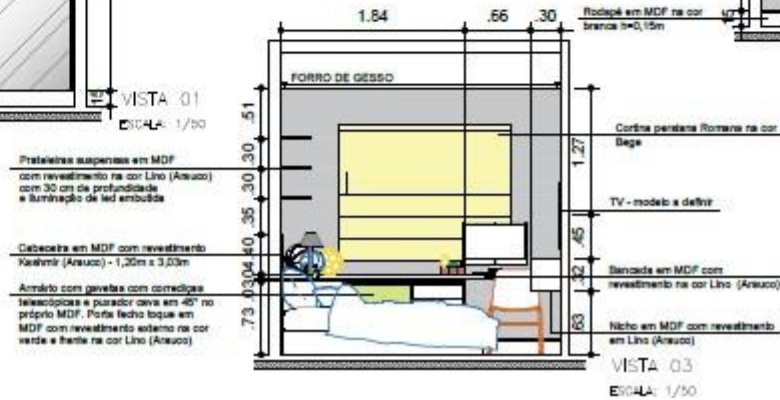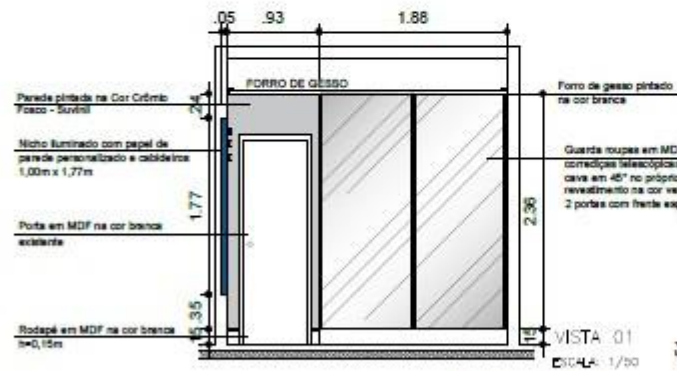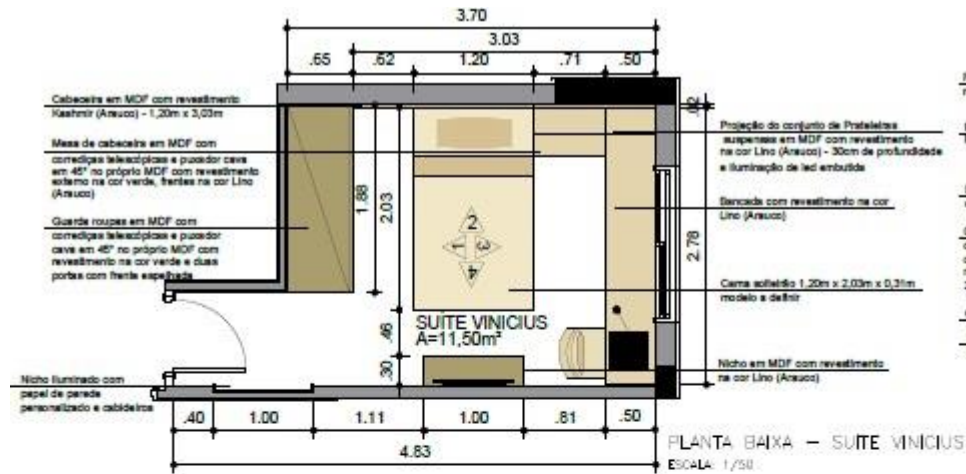




VISTAS



PLANTA BAIXA - SUITE BOO
ESCALA: 1/50





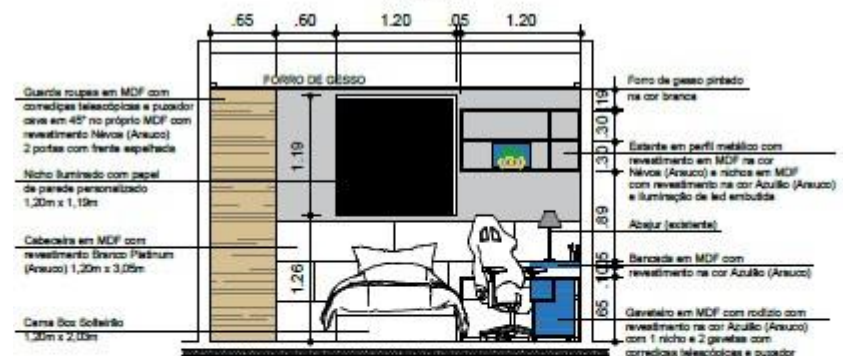


VISTA 01
ESCALA: 1/50

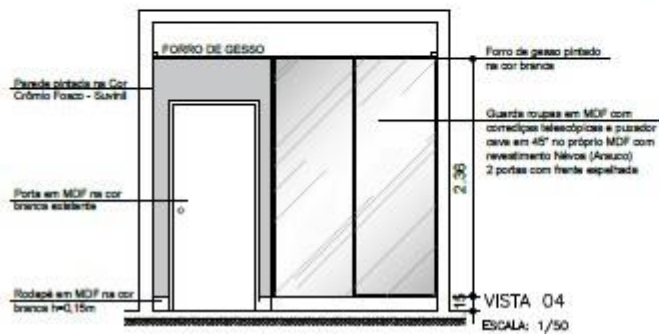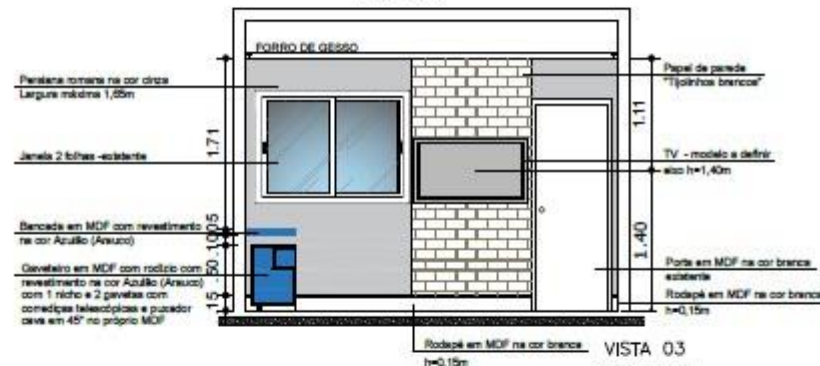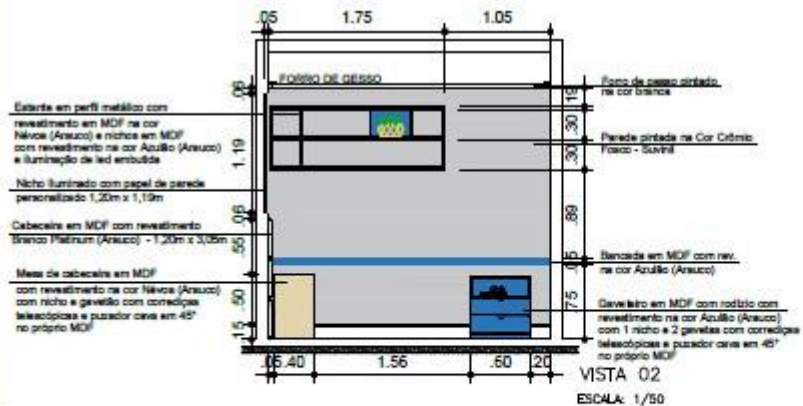

VISTA 04
ESCALA: 1/50

VISTAS

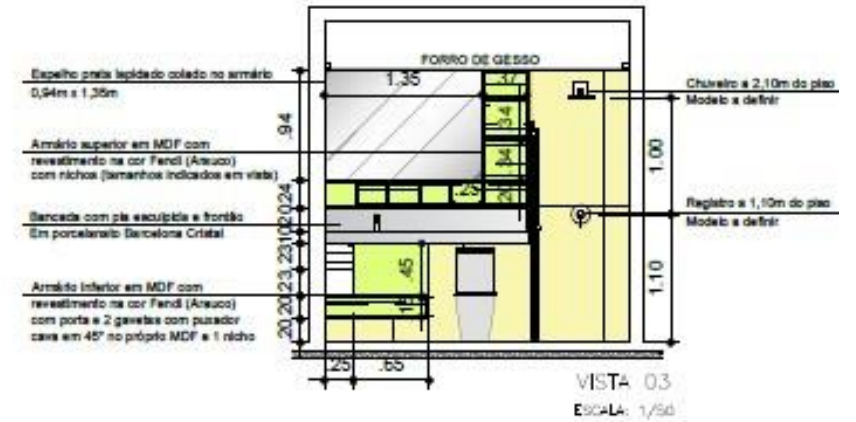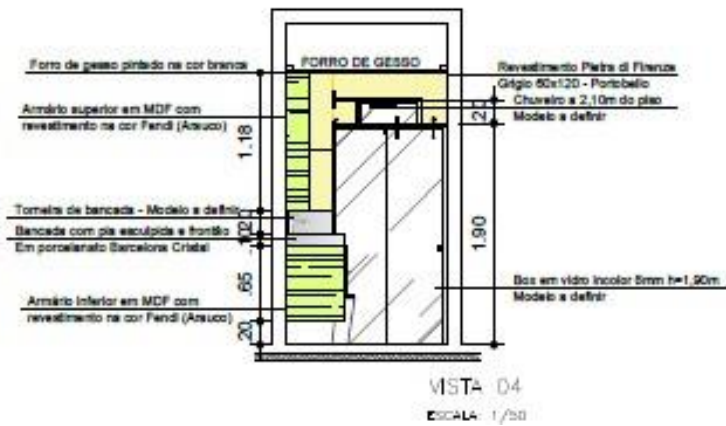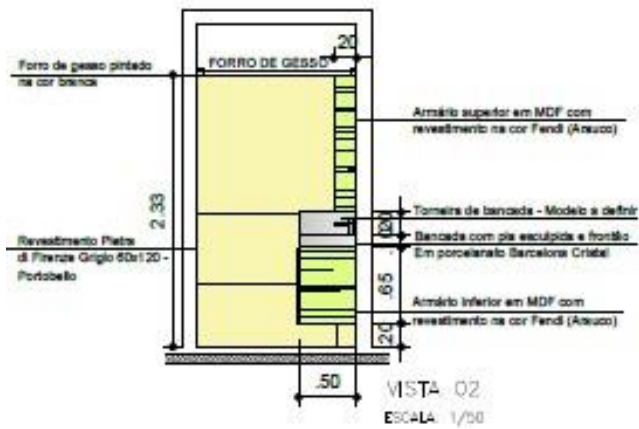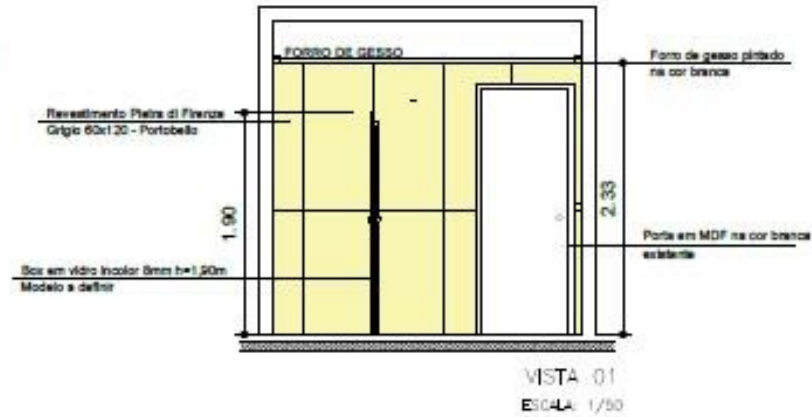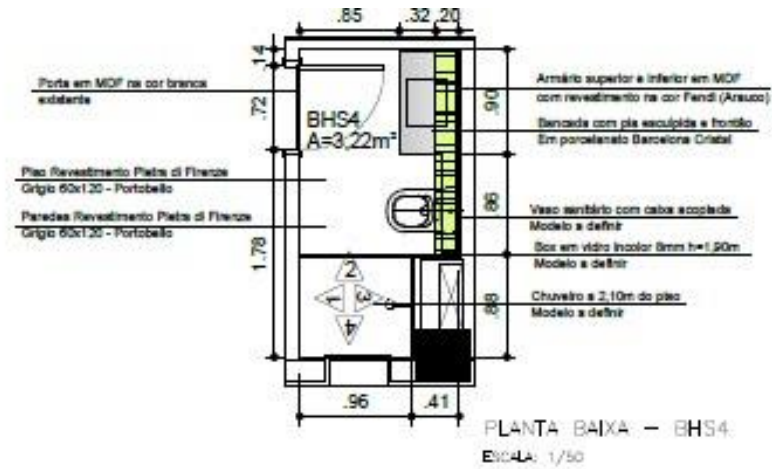

Modelagem 3D + Render

É entregue em arquivo JPG e SKT.







