

AQ

ALEX QUINTÃO

ARQUITETURA EM BIM

ESPECIALISTA EM PROJETOS BIM

Arquivo | Arquitetura | Estrutura | Aço | Pré-moldado | Sistemas | Inserir | Anotar | Analisar | Massa e terreno | Colaborar | Vista | Gerenciar | Complementos | MLabs | Onbox App | Modificar

Modificar | Parede | Porta | Janela | Componente | Coluna | Telhado | Forro | Piso | Sistema cortina | Eixo cortina | Montante | Guarda-corpo | Rampa | Escada | Texto do modelo | Linha do modelo | Grupo de modelos | Ambiente | Separador de ambiente | Identificar ambiente | Área | Limite de área | Identificar área | Por face | Shaft | Parede Vertical | Mansarda | Nível | Eixo | Definir | Exibir | Plano de referência | Visualizador | Plano de trabalho

Propriedades

Vista 3D

Vista 3D: {3D} Editar tipo

Gráficos

Escala da vista: 1:50

Valor de escala: 1: 50

Nível de detalhe: Alto

Visibilidade de peças: Mostrar original

Visibilidade/Sobreposição de g...: Editar...

Opções de exibição de gráficos: Editar...

Disciplina: Coordenação

Mostrar linhas ocultas: Por disciplina

Estilo de exibição de análise pa...: Nenhum

Mostrar grades: Editar...

Caminho do sol:

Texto

Subdisciplina:

Extensões

Recortar vista:

Região de recorte visível:

Recorte de anotação:

Recorte afastado ativo:

Deslocamento do recorte afast...: 30480,00

Caixa de escopo: Nenhum

Caixa de corte:

Câmera

Configurações de renderização: Editar...

Orientação bloqueada:

Modo de projeção: Ortogonal

Elevação do olho: 1057,41

Elevação alvo: 152,50

Posição da câmera: Ajustada

Dados de identidade

Modelo de vista: <Nenhum>

Nome da vista: {3D}

Dependência: Independente


Título da página:

Fases

Filtro da fase: Mostrar tudo

Fase: Construção nova

Aplicar

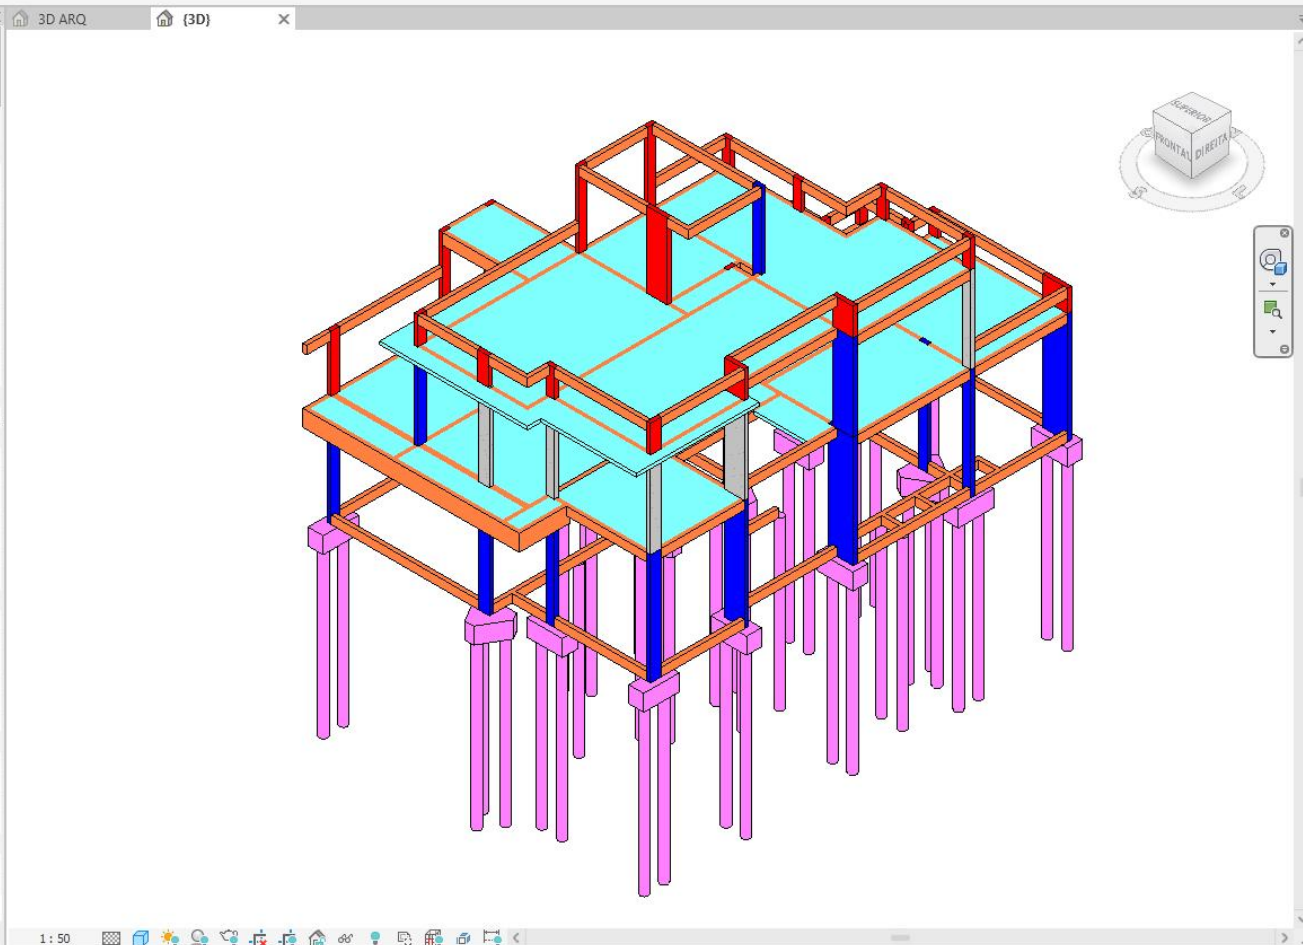

Navegador de projeto - TAREFA 01 ALEX QUINTAO

Pesquisar

- Vistas (Subdisciplina)
 - 03 - PLANTAS DE FÔRMAS
 - Plantas estruturais
 - DETALHES PILA P2
 - FORMAS DO NÍVEL 15
 - FORMAS DO NÍVEL 390
 - FORMAS NÍVEL 705
 - FORMAS NÍVEL 980
- 04 - CORTES
 - Cortes
 - Corte 1
 - Corte 2
- ???
 - Plantas estruturais
 - NÍVEL 15
 - NÍVEL 390
 - NÍVEL 705
 - NÍVEL 980
- Vistas 3D
 - 3D ARQ
 - {3D}
- Elevações
 - Leste
 - Norte
 - Oeste
 - Sul

Legendas

- + Tabelas/Quantidades (todas)
- Folhas (todas)
 - + 01 -
 - + 02 - Não nomeada Copiar 1
 - + 03 - Não nomeada Copiar 1 Copiar 1
- + Famílias
- + Grupos
- + Vínculos do Revit

Arquivo | Arquitetura | Estrutura | Aço | Pré-moldado | Sistemas | Inserir | Anotar | Analisar | Massa e terreno | Colaborar | Vista | Gerenciar | Complementos | MLabs | Onbox App | Modificar

Modificar | Parede | Porta | Janela | Componente | Coluna | Telhado | Forro | Piso | Sistema cortina | Eixo cortina | Montante | Guarda-corpo | Rampa | Escada | Texto do modelo | Linha do modelo | Grupo de modelos | Ambiente | Separador de ambiente | Identificar ambiente | Área | Limite de área | Identificar área | Por face | Shaft | Parede Vertical | Mansarda | Nível | Eixo | Definir | Exibir | Plano de referência | Visualizador | Plano de trabalho

Propriedades

Vista 3D

Vista 3D: {3D} Editar tipo

Gráficos

Escala da vista: 1:50

Valor de escala: 1: 50

Nível de detalhe: Alto

Visibilidade de peças: Mostrar original

Visibilidade/Sobreposição de g...: Editar...

Opções de exibição de gráficos: Editar...

Disciplina: Coordenação

Mostrar linhas ocultas: Por disciplina

Estilo de exibição de análise pa...: Nenhum

Mostrar grades: Editar...

Caminho do sol:

Texto

Subdisciplina:

Extensões

Recortar vista:

Região de recorte visível:

Recorte de anotação:

Recorte afastado ativo:

Deslocamento do recorte afast...: 30480,00

Caixa de escopo: Nenhum

Caixa de corte:

Câmera

Configurações de renderização: Editar...

Orientação bloqueada:

Modo de projeção: Ortogonal

Elevação do olho: 1057,41

Elevação alvo: 152,50

Posição da câmera: Ajustada

Dados de identidade

Modelo de vista: <Nenhum>

Nome da vista: {3D}

Dependência: Independente


Título da página:

Fases

Filtro da fase: Mostrar tudo

Fase: Construção nova

Aplicar

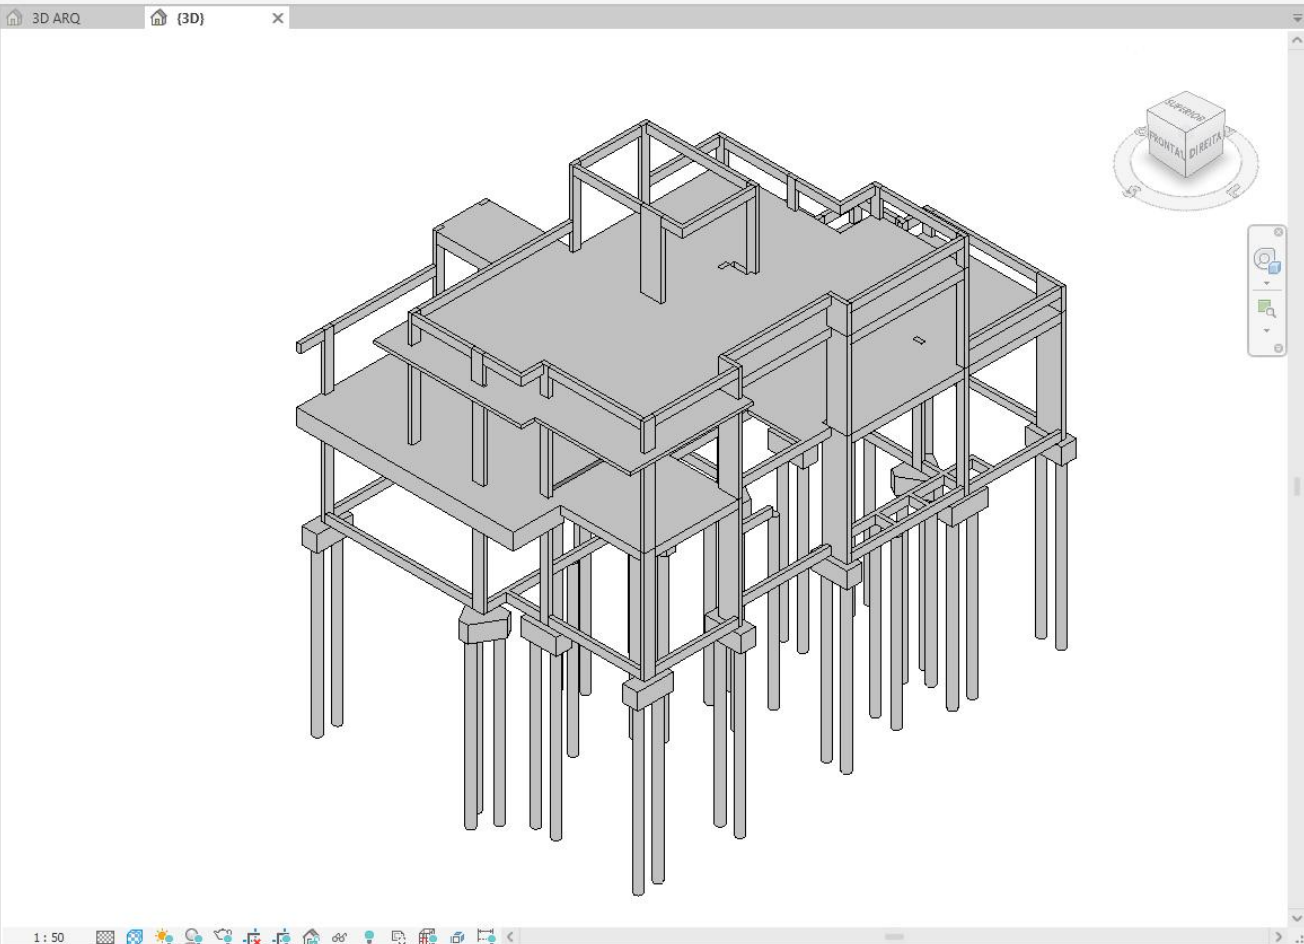

Navegador de projeto - TAREFA 01 ALEX QUINTAO

Pesquisar

- Vistas (Subdisciplina)
 - 03 - PLANTAS DE FÔRMAS
 - Plantas estruturais
 - DETALHES PILA P2
 - FORMAS DO NÍVEL 15
 - FORMAS DO NÍVEL 390
 - FORMAS NÍVEL 705
 - FORMAS NÍVEL 980
- 04 - CORTES
 - Cortes
 - Corte 1
 - Corte 2
- ???
- Plantas estruturais
 - NÍVEL 15
 - NÍVEL 390
 - NÍVEL 705
 - NÍVEL 980
- Vistas 3D
 - 3D ARQ
 - {3D}
- Elevações
 - Leste
 - Norte
 - Oeste
 - Sul
- Legendas
 - Tabelas/Quantidades (todas)
 - Folhas (todas)
 - 01 -
 - 02 - Não nomeada Copiar 1
 - 03 - Não nomeada Copiar 1 Copiar 1
 - Famílias
 - Grupos
 - Vínculos do Revit

Arquivo | Arquitetura | Estrutura | Aço | Pré-moldado | Sistemas | Inserir | Anotar | Analisar | Massa e terreno | Colaborar | Vista | Gerenciar | Complementos | MLabs | Onbox App | ProjectTracker | Modificar

Modificar | Parede | Porta | Janela | Componente | Coluna | Telhado | Forro | Piso | Sistema cortina | Eixo cortina | Montante cortina | Guarda-corpo | Rampa | Escada | Texto do modelo | Linha do modelo | Grupo de modelos | Ambiente | Separador de ambiente | Identificar ambiente | Área | Limite de área | Identificar área | Por face | Shaft | Parede Vertical | Mansarda | Nível | Eixo | Definir | Exibir | Plano de referência | Visualizador | Plano de trabalho

Propriedades

Vista 3D (3D) Editar tipo

Gráficos

Escala da vista: 1 : 50

Valor de escala: 1: 50

Nível de detalhe: Alto

Visibilidade de pe...: Mostrar ambos

Visibilidade/Sobre...: Editar...

Opções de exibição...: Editar...

Disciplina: Arquitetura

Mostrar linhas oc...: Por disciplina

Estilo de exibição...: Nenhum

Mostrar grades: Editar...

SUBDISCIPLINA: ARQUITETURA

Sub Disciplina:

Sub-Discipline:

Caminho do sol:

Extensões

Recortar vista:

Região de recorte...:

Recorte de anotaç...:

Recorte afastado...:

Deslocamento do...: 30480.00

Caixa de escopo: Nenhum

Caixa de corte:

Câmera

Configurações de...: Editar...

Orientação bloqu...:

Modo de projeção: Ortogonal

Elevação do olho: 2664.09

Elevação alvo: 507.77

Posição da câmera: Ajustada

Dados de identidade

Modelo de vista: <Nenhum>

Nome da vista: {3D}


Dependência: Independente

Título da página:

Fases

Filtro da fase: Show All

Fase: New Construction

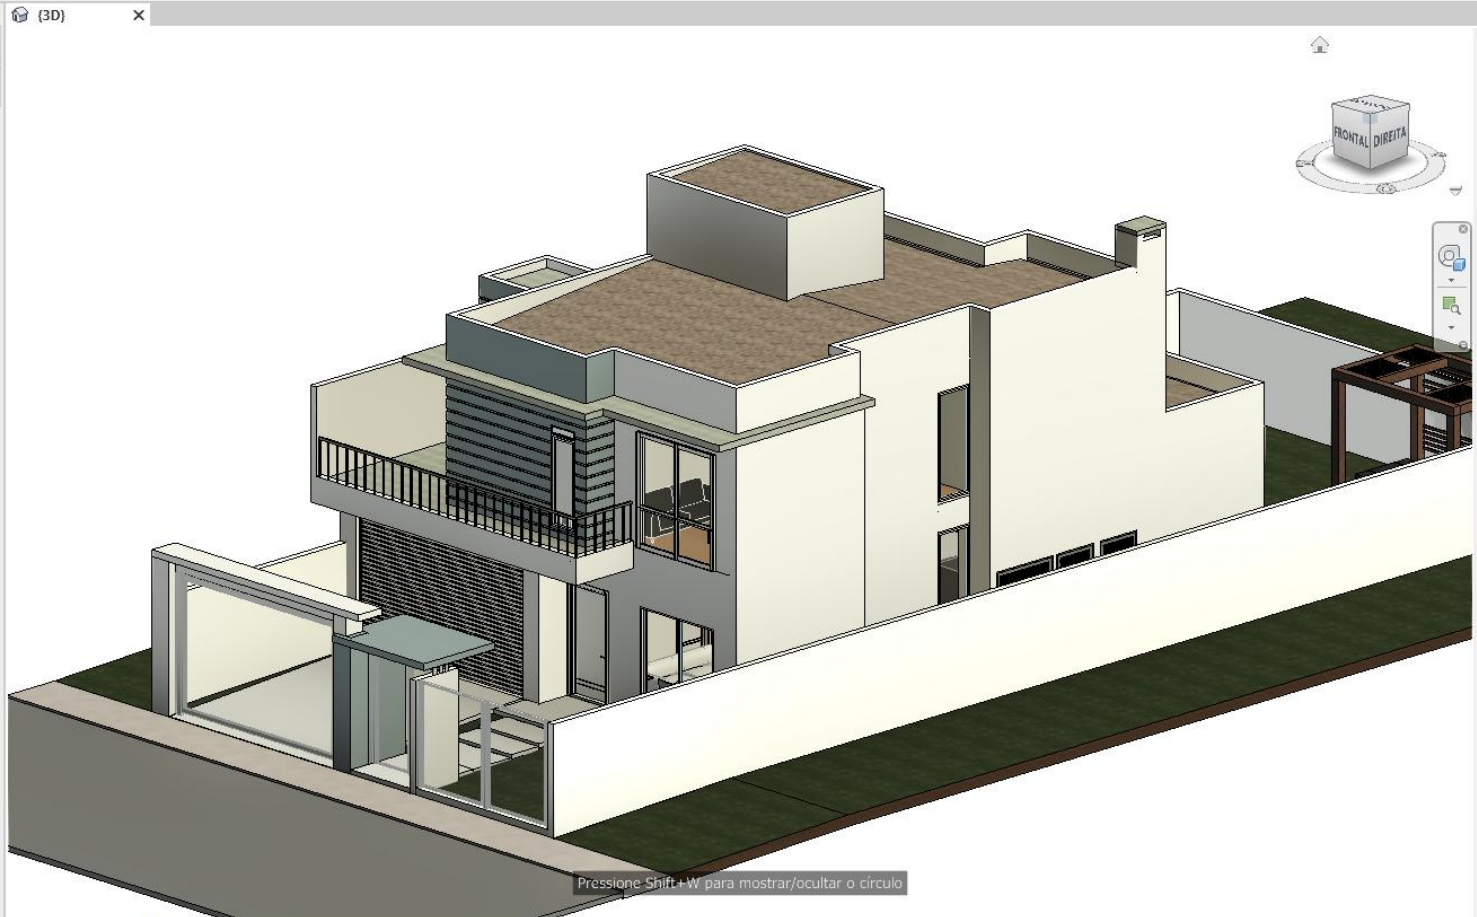

Navegador de projeto - PROJETO ARQUITETÔNICO_VERSÃO_2021

- Vistas (GRUPO AJ)
- Arquitetura
 - ARQUITETURA
 - Plantas de piso (ANTEPROJETO_HUMANIZADA)
 - AT_MOB 01 - TER (01P)
 - AT_MOB 01 - SUP (02P)
 - Plantas de piso (PROJETO_EXECUTIVO)
 - PE - TER (01P)
 - PE - SUP (02P)
 - COBERTURA
 - RESERVATÓRIO
 - Vistas 3D (3D)
 - 3D
 - 3D BÁSICO
 - IMAGEM EXTERNA 1
 - IMAGEM EXTERNA 2
 - IMAGEM INTERNA 01 (3D)
 - Elevações (ELEVAÇÃO)
 - ELEVAÇÃO 01
 - Cortes (CORTE)
 - CORTE 1
 - CORTE 2
 - CORTE 3
 - Legendas
 - Tabelas/Quantidades (all)
 - 01 _ TABELA DE ESQUADRIAS - PORTAS
 - 02 _ TABELA DE ESQUADRIAS - JANELAS
 - Folhas (GRUPO A.J)
 - Arquitetura
 - Famílias
 - Grupos
 - Vinculos do Revit

Arquivo | Arquitetura | Estrutura | Aço | Pré-moldado | Sistemas | Inserir | Anotar | Analisar | Massa e terreno | Colaborar | Vista | Gerenciar | Complementos | MLabs | Onbox App | Modificar

Modificar | Parede | Porta | Janela | Componente | Coluna | Telhado | Forro | Piso | Sistema cortina | Eixo cortina | Montante | Guarda-corpo | Rampa | Escada | Texto do modelo | Linha do modelo | Grupo de modelos | Ambiente de separação de ambiente | Shaft | Parede Vertical | Mansarda | Abertura | Dado | Exibir | Plano de referência | Visualizador | Plano de trabalho

Separador de ambiente
Cria uma linha de separação para delimitar ambientes onde não existe nenhuma outra parede ou elementos de delimitação de ambiente.
Pressione F1 para obter mais ajuda

Propriedades

Vista 3D (3D) | Editar tipo

Gráficos

- Escala da vista: 1 : 50
- Valor de escala: 50
- Nível de detalhe: Alto
- Visibilidade de peças: Mostrar ambos
- Visibilidade/Sobreposição de...: Editar...
- Opções de exibição de gráf...: Editar...
- Disciplina: Arquitetura
- Mostrar linhas ocultas: Por disciplina
- Estilo de exibição de análise...: Nenhum
- Mostrar grades: Editar...
- Caminho do sol:
- Sub Disciplina:
- Sub-Discipline:
- SUBDISCIPLINA: ARQUITETURA

Extensões

- Recortar vista:
- Região de recorte visível:
- Recorte de anotação:
- Recorte afastado ativo:
- Deslocamento do recorte afa...: 30480.00
- Caixa de escopo: Nenhum
- Caixa de corte:

Câmera

- Configurações de renderização: Editar...
- Orientação bloqueada:
- Modo de projeção: Ortogonal
- Elevação do olho: 2201.09
- Elevação alvo: 507.77
- Posição da câmera: Ajustada

Dados de identidade

- Modelo de vista: <Nenhum>
- Nome da vista: {3D}
- Dependência: Independente
- Título da página:

Fases

- Filtro da fase: Show All
- Fase: New Construction



Navegador de projeto - PROJETO ARQUITETÔNICO_VERSÃO_2021

Pesquisar

- Vistas (GRUPO AJ)
- Arquitetura
- ARQUITETURA
- Plantas de piso (ANTEPROJETO_HUMANIZADA)
- AT_MOB 01 - TER (01P)
- AT_MOB 01 - SUP (02P)
- Plantas de piso (PROJETO_EXECUTIVO)
- PE - TER (01P)
- PE - SUP (02P)
- COBERTURA
- RESERVATÓRIO
- Vistas 3D (3D)
- 3D
- 3D BÁSICO
- IMAGEM EXTERNA 1
- IMAGEM EXTERNA 2
- IMAGEM INTERNA 01
- (3D)
- Elevações (ELEVAÇÃO)
- ELEVAÇÃO 01
- Cortes (CORTE)
- CORTE 1
- CORTE 2
- CORTE 3

Legendas

- Tabelas/Quantidades (all)
- 01_ TABELA DE ESQUADRIAS - PORTAS
- 02_ TABELA DE ESQUADRIAS - JANELAS
- Folhas (GRUPO AJ)
- + Arquitetura
- + Famílias
- + Grupos
- o Vinculos do Revit

Arquivo | Arquitetura | Estrutura | Aço | Pré-moldado | Sistemas | Inserir | Anotar | Analisar | Massa e terreno | Colaborar | Vista | Gerenciar | Complementos | MLabs | Onbox App | Modificar

Modificar | Parede | Porta | Janela | Componente | Coluna | Telhado | Forro | Piso | Sistema cortina | Eixo cortina | Montante | Guarda-corpo | Rampa | Escada | Texto do modelo | Linha do modelo | Grupo de modelos | Ambiente | Separador de ambiente | Identificar ambiente | Área | Limite de área | Identificar área | Por face | Shaft | Parede Vertical | Mansarda | Nivel | Eixo | Definir | Exibir | Plano de referência | Visualizador | Plano de trabalho

Propriedades

Planta de piso ANTEPROJETO_HUMANIZADA

Planta de piso: AT_MOB 01 - TER (01P) Editar tipo

Gráficos

Escala da vista: 1 : 50

Valor de escala 1: 50

Exibir modelo: Normal

Nível de detalhe: Alto

Visibilidade de peças: Mostrar original

Número de detalhe: 1

Rotacionar na folha: Nenhum

Visibilidade/Sobreposição de...: Editar...

Opções de exibição de gráf...: Editar...

Orientação: Norte do projeto

Exibição de união de parede: Limpar todas as uniões de par...

Disciplina: Arquitetura

Mostrar linhas ocultas: Por disciplina

Localização do esquema de ...: Plano de fundo

Esquema de cor: <nenhum>

Esquemas de sistema de cor: Editar...

Estilo de exibição de análise ...: Nenhum

Caminho do sol:

Sub Disciplina: ARQUITETURA

Sub-Disciplina: ARQUITETURA

SubDISCIPLINA: ARQUITETURA

Subjacência

Faixa: Nível base: Nenhum

Faixa: Nível superior: Não delimitado

Orientação da subjacência: Olhar para baixo

Extensões

Recortar vista:

Região de recorte visível:

Recorte de anotação:

Faixa da vista: Editar...

Nível associado: TÉRREO_Acab.

Caixa de escopo: Nenhum


Recorte de profundidade: Sem recorte

Dados de identidade

Modelo de vista: ARQ-PB-HUM

Nome da vista: AT_MOB 01 - TER (01P)

Dependência: Independente

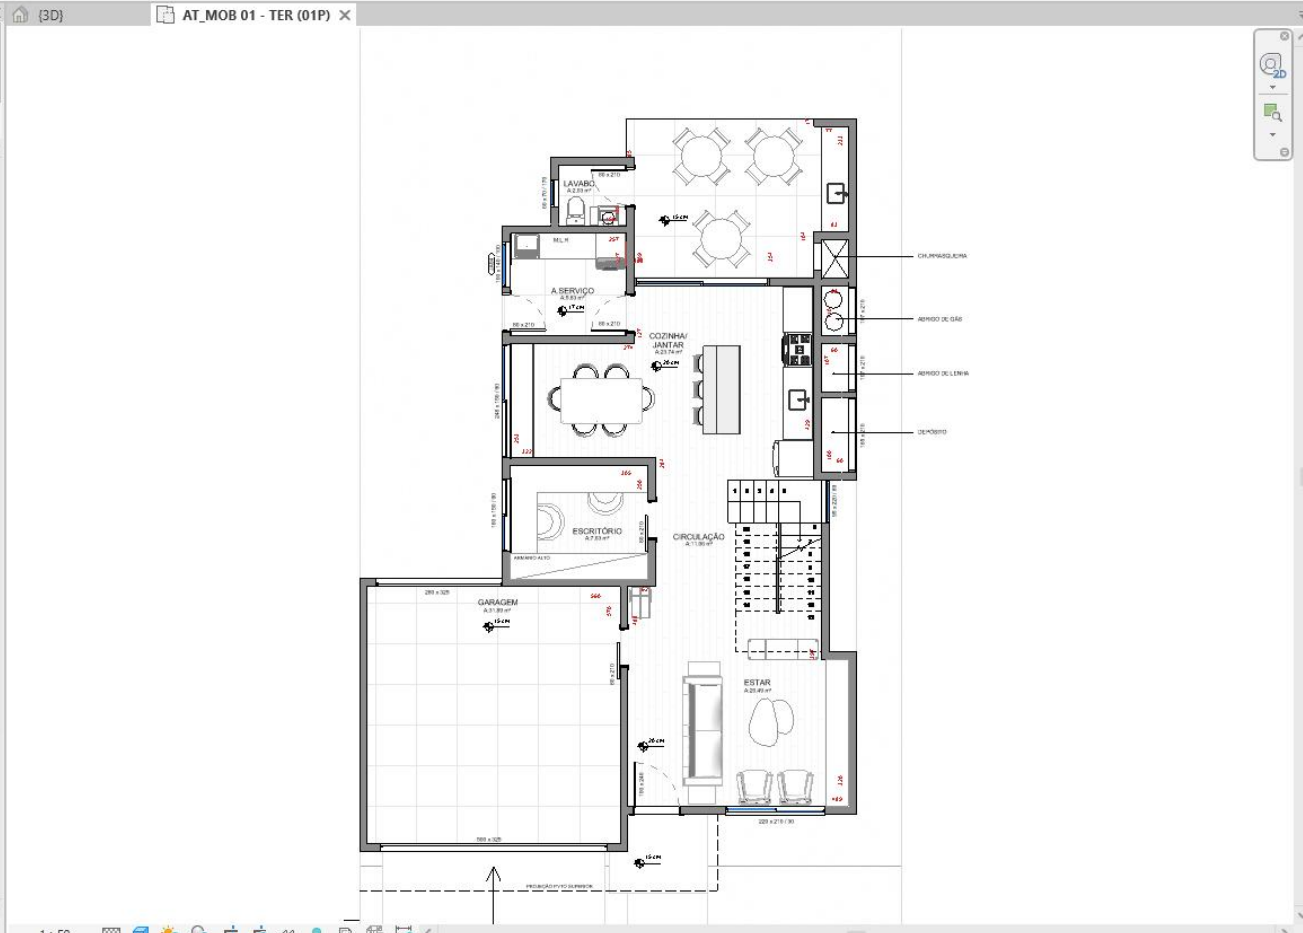

Navegador de projeto - PROJETO ARQUITETÔNICO_VERSÃO_2021

Pesquisar

- Vistas (GRUPO AJ)
- Arquitetura
 - ARQUITETURA
 - Plantas de piso (ANTEPROJETO_HUMANIZADA)
 - AT_MOB 01 - TER (01P)**
 - AT_MOB 01 - SUP (02P)
 - Plantas de piso (PROJETO_EXECUTIVO)
 - PE - TER (01P)
 - PE - SUP (02P)
 - COBERTURA
 - RESERVATÓRIO
 - Vistas 3D (3D)
 - 3D
 - 3D BÁSICO
 - IMAGEM EXTERNA 1
 - IMAGEM EXTERNA 2
 - IMAGEM INTERNA 01
 - (3D)
 - Elevações (ELEVACÃO)
 - ELEVACÃO 01
 - Cortes (CORTE)
 - CORTE 1
 - CORTE 2
 - CORTE 3
- Legendas
 - Tabelas/Quantidades (all)
 - 01_TABELA DE ESQUADRIAS - PORTAS
 - 02_TABELA DE ESQUADRIAS - JANELAS
 - Folhas (GRUPO AJ)
 - + Arquitetura
 - + Famílias
 - + Grupos
 - Vínculos do Revit

Arquivo | Arquitetura | Estrutura | Aço | Pré-moldado | Sistemas | Inserir | Anotar | Analisar | Massa e terreno | Colaborar | Vista | Gerenciar | Complementos | MLabs | Onbox App | Modificar

Modificar | Parede | Porta | Janela | Componente | Coluna | Telhado | Forro | Piso | Sistema cortina | Eixo cortina | Montante | Guarda-corpo | Rampa | Escada | Texto do modelo | Linha do modelo | Grupo de modelos | Ambiente | Separador de ambiente | Identificar ambiente | Área | Limite de área | Identificar área | Por face | Shaft | Parede Vertical | Mansarda | Nível | Eixo | Definir | Exibir | Plano de referência | Visualizador | Plano de trabalho

Propriedades

Planta de piso ANTEPROJETO_HUMANIZADA

Planta de piso: AT_MOB 01 - SUP (02P) Editar tipo

Gráficos

Escala da vista: 1 : 50

Valor de escala: 1: 50

Exibir modelo: Normal

Nível de detalhe: Alto

Visibilidade de peças: Mostrar original

Número de detalhe: 2

Rotacionar na folha: Nenhum

Visibilidade/Sobreposição de...: Editar...

Opções de exibição de gráf...: Editar...

Orientação: Norte do projeto

Exibição de união de parede: Limpar todas as uniões de par...

Disciplina: Arquitetura

Mostrar linhas ocultas: Por disciplina

Localização do esquema de...: Plano de fundo

Esquema de cor: <nenhum>

Esquemas de sistema de cor: Editar...

Estilo de exibição de análise...: Nenhum

Caminho do sol:

Sub Disciplina: ARQUITETURA

Sub-Discipline: ARQUITETURA

SUBDISCIPLINA: ARQUITETURA

Subjânciã

Faixa: Nível base: Nenhum

Faixa: Nível superior: Não delimitado

Orientação da subjânciã: Olhar para baixo

Extensões

Recortar vista:

Região de recorte visível:

Recorte de anotação:

Faixa da vista: Editar...

Nível associado: SUPERIOR_Acab.

Caixa de escopo: Nenhum


Recorte de profundidade: Sem recorte

Dados de identidade

Modelo de vista: ARQ-PB-HUM

Nome da vista: AT_MOB 01 - SUP (02P)

Dependência: Independente

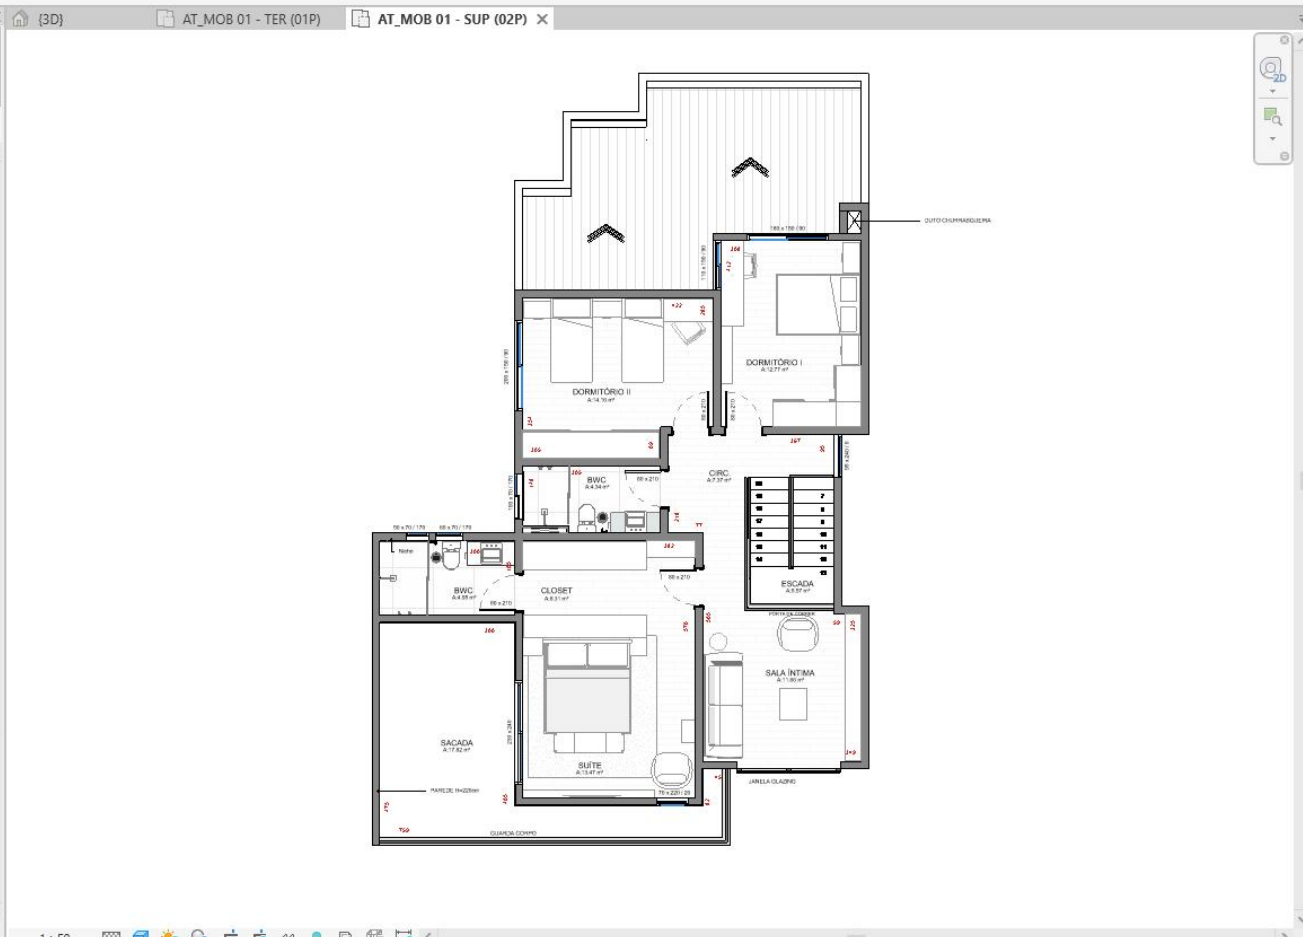

Navegador de projeto - PROJETO ARQUITETÔNICO_VERSÃO_2021

Pesquisar

- Vistas (GRUPO AJ)
- Arquitetura
 - Plantas de piso (ANTEPROJETO_HUMANIZADA)
 - AT_MOB 01 - TER (01P)
 - AT_MOB 01 - SUP (02P)**
 - Plantas de piso (PROJETO_EXECUTIVO)
 - PE - TER (01P)
 - PE - SUP (02P)
 - COBERTURA
 - RESERVATÓRIO
 - Vistas 3D (3D)
 - 3D
 - 3D BÁSICO
 - IMAGEM EXTERNA 1
 - IMAGEM EXTERNA 2
 - IMAGEM INTERNA 01
 - (3D)
 - Elevações (ELEVACÃO)
 - ELEVACÃO 01
 - Cortes (CORTE)
 - CORTE 1
 - CORTE 2
 - CORTE 3
- Legendas
 - Tabelas/Quantidades (all)
 - 01_ TABELA DE ESQUADRIAS - PORTAS
 - 02_ TABELA DE ESQUADRIAS - JANELAS
 - Folhas (GRUPO AJ)
 - Arquitetura
 - Famílias
 - Grupos
 - Vínculos do Revit

Arquivo | Arquitetura | Estrutura | Aço | Pré-moldado | Sistemas | Inserir | Anotar | Analisar | Massa e terreno | Colaborar | Vista | Gerenciar | Complementos | MLabs | Onbox App | Modificar

Modificar | Parede | Porta | Janela | Componente | Coluna | Telhado | Forro | Piso | Sistema cortina | Eixo cortina | Montante | Guarda-corpo | Rampa | Escada | Texto do modelo | Linha do modelo | Grupo de modelos | Ambiente | Separador de ambiente | Identificar ambiente | Área | Limite de área | Identificar área | Por face | Shaft | Parede Vertical | Mansarda | Nível | Eixo | Definir | Exibir | Plano de referência | Visualizador | Plano de trabalho

Propriedades

Planta de piso PROJETO_EXECUTIVO

Planta de piso: PE - TER (01P) Editar tipo

Gráficos

Escala da vista	1 : 50
Valor de escala 1:	50
Exibir modelo	Normal
Nível de detalhe	Alto
Visibilidade de peças	Mostrar original
Número de detalhe	1
Rotacionar na folha	Nenhum
Visibilidade/Sobreposição de...	Editar...
Opções de exibição de gráf...	Editar...
Orientação	Norte do projeto
Exibição de união de parede	Limpar todas as uniões de par...
Disciplina	Arquitetura
Mostrar linhas ocultas	Por disciplina
Localização do esquema de ...	Plano de fundo
Esquema de cor	<nenhum>
Esquemas de sistema de cor	Editar...
Estilo de exibição de análise ...	Nenhum
Caminho do sol	<input type="checkbox"/>
Sub Disciplina	
Sub-Discipline	
SUBDISCIPLINA	ARQUITETURA

Subjacência


Faixa: Nível base	Nenhum
Faixa: Nível superior	Não delimitado
Orientação da subjacência	Olhar para baixo

Extensões

Recortar vista	<input checked="" type="checkbox"/>
Região de recorte visível	<input type="checkbox"/>
Recorte de anotação	<input type="checkbox"/>
Faixa da vista	Editar...
Nível associado	TÉRREO_Acab.
Caixa de escopo	Nenhum
Recorte de profundidade	Sem recorte

Dados de identidade

Modelo de vista	ARQ-PB-TEC
Nome da vista	PE - TER (01P)
Dependência	Independente

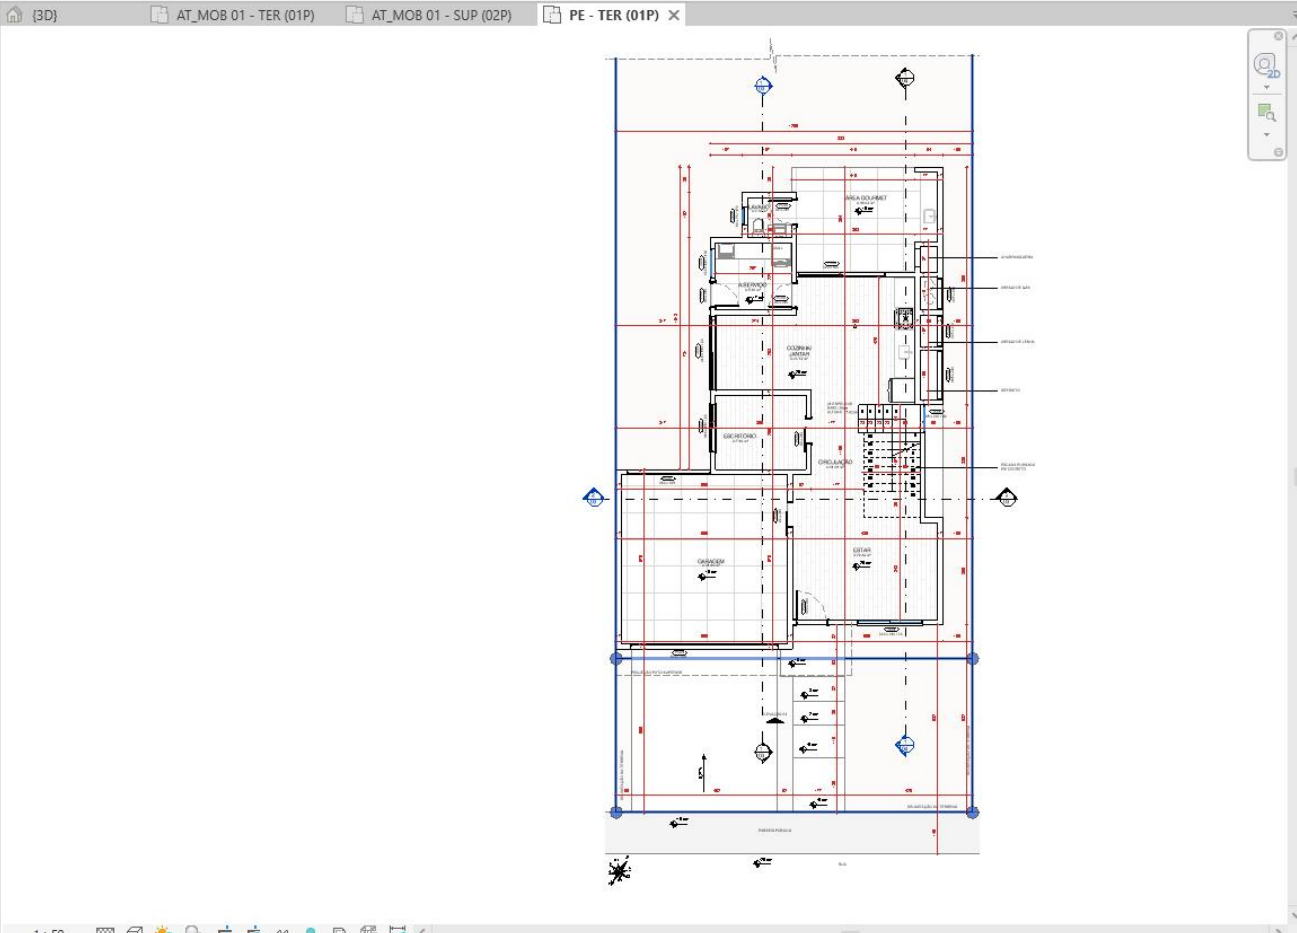

Navegador de projeto - PROJETO ARQUITETÔNICO_VERSÃO_2021

Pesquisar

- Vistas (GRUPO AJ)
 - Arquitetura
 - ARQUITETURA
 - Plantas de piso (ANTEPROJETO_HUMANIZADA)
 - AT_MOB 01 - TER (01P)
 - AT_MOB 01 - SUP (02P)
 - Plantas de piso (PROJETO_EXECUTIVO)
 - PE - TER (01P)
 - PE - SUP (02P)
 - COBERTURA
 - RESERVATÓRIO
 - Vistas 3D (3D)
 - 3D
 - 3D BÁSICO
 - IMAGEM EXTERNA 1
 - IMAGEM EXTERNA 2
 - IMAGEM INTERNA 01
 - (3D)
 - Elevações (ELEVAÇÃO)
 - ELEVAÇÃO 01
 - Cortes (CORTE)
 - CORTE 1
 - CORTE 2
 - CORTE 3
- Legendas
 - Tabelas/Quantidades (all)
 - 01_TABELA DE ESQUADRIAS - PORTAS
 - 02_TABELA DE ESQUADRIAS - JANELAS
 - Folhas (GRUPO AJ)
 - Arquitetura
 - Famílias
 - Grupos
 - Vínculos do Revit

Arquivo | Arquitetura | Estrutura | Aço | Pré-moldado | Sistemas | Inserir | Anotar | Analisar | Massa e terreno | Colaborar | Vista | Gerenciar | Complementos | MLabs | Onbox App | Modificar

Modificar | Parede | Porta | Janela | Componente | Coluna | Telhado | Forro | Piso | Sistema cortina | Eixo cortina | Montante | Guarda-corpo | Rampa | Escada | Texto do modelo | Linha do modelo | Grupo de modelos | Ambiente | Separador de ambiente | Identificar ambiente | Área | Limite de área | Identificar área | Por face | Shaft | Parede Vertical | Mansarda | Nível | Eixo | Definir | Exibir Plano de referência | Visualizador | Plano de trabalho

Propriedades

Planta de piso PROJETO_EXECUTIVO

Planta de piso: PE - SUP (02P) Editar tipo

Gráficos

Escala da vista: 1 : 50

Valor de escala 1: 50

Exibir modelo: Normal

Nível de detalhe: Alto

Visibilidade de peças: Mostrar original

Número de detalhe: 2

Rotacionar na folha: Nenhum

Visibilidade/Sobreposição de...: Editar...

Opções de exibição de gráf...: Editar...

Orientação: Norte do projeto

Exibição de união de parede: Limpar todas as uniões de par...

Disciplina: Arquitetura

Mostrar linhas ocultas: Por disciplina

Localização do esquema de...: Plano de fundo

Esquema de cor: <nenhum>

Esquemas de sistema de cor: Editar...

Estilo de exibição de análise...: Nenhum

Caminho do sol:

Sub Disciplina:

Sub-Discipline:

SUBDISCIPLINA: ARQUITETURA

Subjacência

Faixa: Nível base: Nenhum

Faixa: Nível superior: Não delimitado

Orientação da subjacência: Olhar para baixo

Extensões

Recortar vista:

Região de recorte visível:

Recorte de anotação:

Faixa da vista: Editar...

Nível associado: SUPERIOR_Acab.

Caixa de escopo: Nenhum


Recorte de profundidade: Sem recorte

Dados de identidade

Modelo de vista: ARQ-PB-TEC

Nome da vista: PE - SUP (02P)

Dependência: Independente

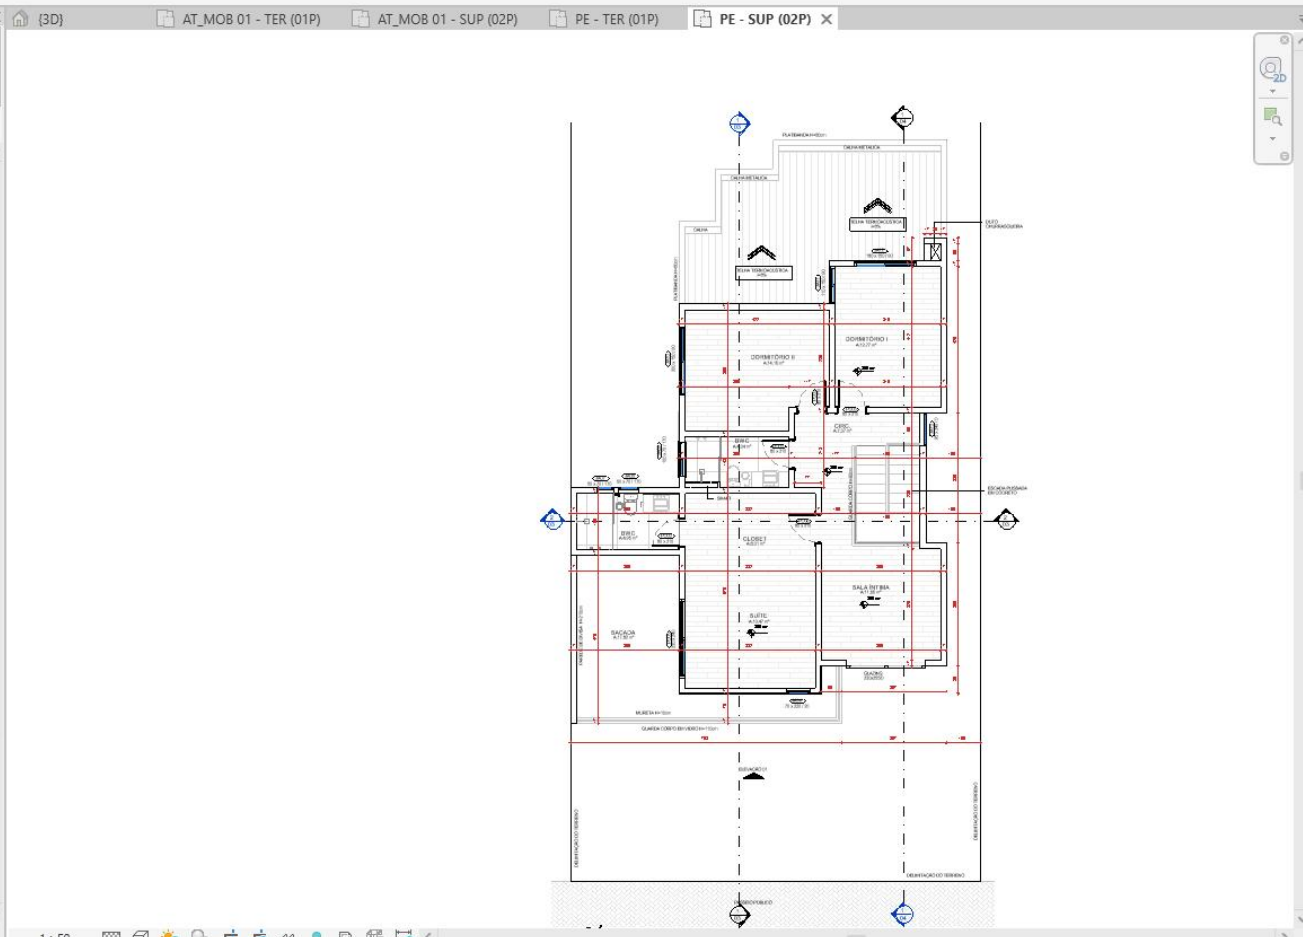

Navegador de projeto - PROJETO ARQUITETÔNICO_VERSÃO_2021

Pesquisar

- Vistas (GRUPO AJ)
 - Arquitetura
 - ARQUITETURA
 - Plantas de piso (ANTEPROJETO_HUMANIZADA)
 - AT_MOB 01 - TER (01P)
 - AT_MOB 01 - SUP (02P)
 - Plantas de piso (PROJETO_EXECUTIVO)
 - PE - TER (01P)
 - PE - SUP (02P)**
 - COBERTURA
 - RESERVATÓRIO
 - Vistas 3D (3D)
 - 3D
 - 3D BÁSICO
 - IMAGEM EXTERNA 1
 - IMAGEM EXTERNA 2
 - IMAGEM INTERNA 01
 - (3D)
 - Elevações (ELEVAÇÃO)
 - ELEVAÇÃO 01
 - Cortes (CORTE)
 - CORTE 1
 - CORTE 2
 - CORTE 3
 - Legendas
 - Tabelas/Quantidades (all)
 - 01_TABELA DE ESQUADRIAS - PORTAS
 - 02_TABELA DE ESQUADRIAS - JANELAS
 - Folhas (GRUPO AJ)
 - + Arquitetura
 - + Famílias
 - + Grupos
 - Vínculos do Revit

Arquivo | Arquitetura | Estrutura | Aço | Pré-moldado | Sistemas | Inserir | Anotar | Analisar | Massa e terreno | Colaborar | Vista | Gerenciar | Complementos | MLabs | Onbox App | Modificar

Modificar | Parede | Porta | Janela | Componente | Coluna | Telhado | Forro | Piso | Sistema cortina | Eixo cortina | Montante | Guarda-corpo | Rampa | Escada | Texto do modelo | Linha do modelo | Grupo de modelos | Ambiente | Separador de ambiente | Identificar ambiente | Área | Limite de área | Identificar área | Por face | Shaft | Parede Vertical | Mansarda | Nível | Eixo | Definir | Exibir | Plano de referência | Visualizador | Plano de trabalho

Propriedades

Planta de piso PROJETO_EXECUTIVO

Planta de piso: COBERTURA

Gráficos

Escala da vista: 1 : 50

Valor de escala: 1: 50

Exibir modelo: Normal

Nível de detalhe: Alto

Visibilidade de peças: Mostrar original

Número de detalhe: 1

Rotacionar na folha: Nenhum

Visibilidade/Sobreposição de...: Editar...

Opções de exibição de gráf...: Editar...

Orientação: Norte do projeto

Exibição de união de parede: Limpar todas as uniões de par...

Disciplina: Arquitetura

Mostrar linhas ocultas: Por disciplina

Localização do esquema de ...: Plano de fundo

Esquema de cor: <nenhum>

Esquemas de sistema de cor: Editar...

Estilo de exibição de análise ...: Nenhum

Caminho do sol:

Sub Disciplina: ARQUITETURA

Sub-Discipline: ARQUITETURA

SUBDISCIPLINA: ARQUITETURA

Subjacência

Faixa: Nível base: Nenhum

Faixa: Nível superior: Não delimitado

Orientação da subjacência: Olhar para baixo

Extensões

Recortar vista:

Região de recorte visível:

Recorte de anotação:

Faixa da vista: Editar...

Nível associado: COBERTURA

Caixa de escopo: Nenhum


Recorte de profundidade: Sem recorte

Dados de identidade

Modelo de vista: ARQ-PB-COB

Nome da vista: COBERTURA

Dependência: Independente

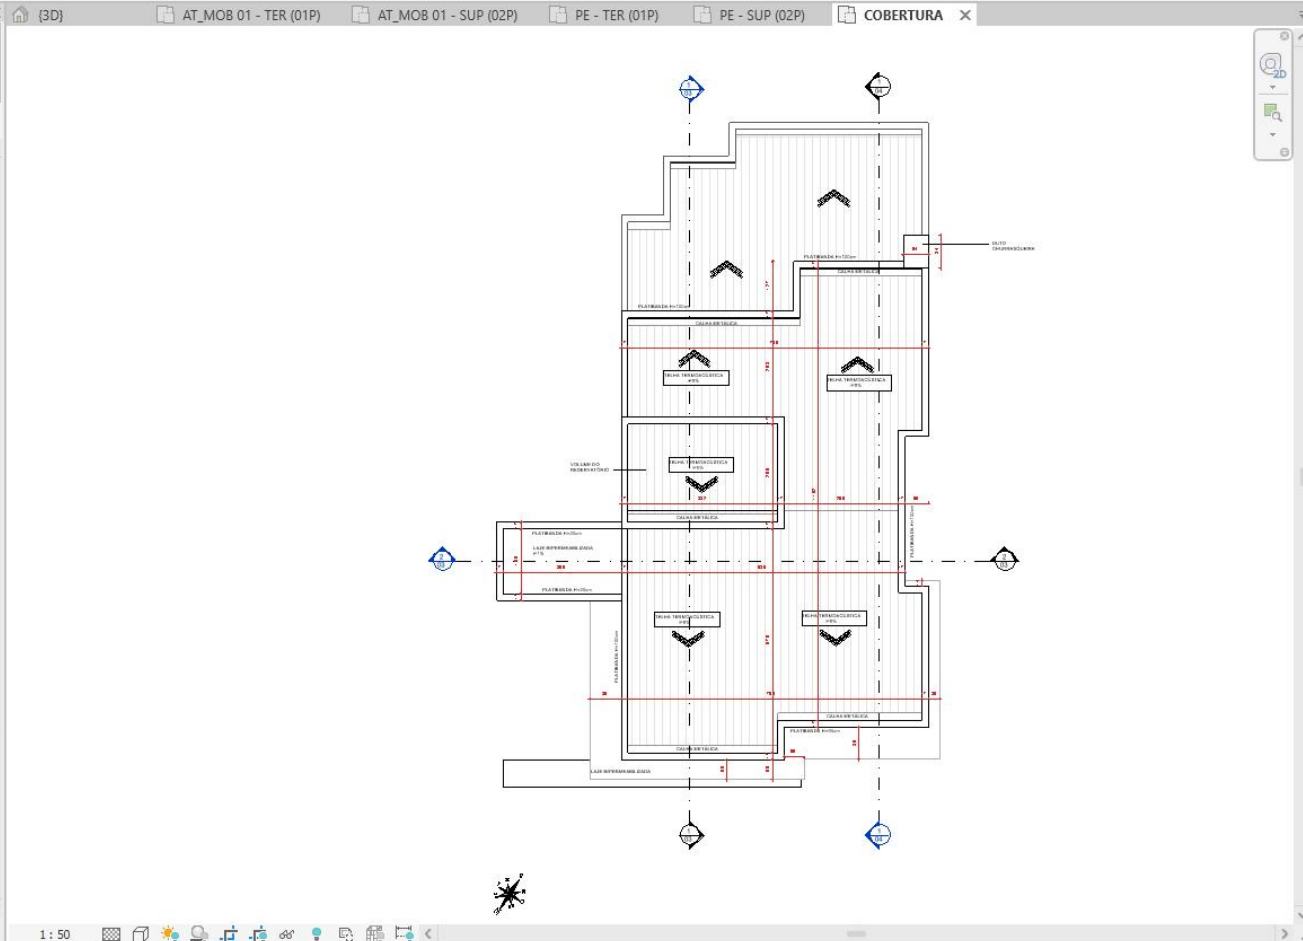

Navegador de projeto - PROJETO ARQUITETÔNICO_VERSÃO_2021

Pesquisar

- Vistas (GRUPO AJ)
- Arquitetura
 - ARQUITETURA
 - Plantas de piso (ANTEPROJETO_HUMANIZADA)
 - AT_MOB 01 - TER (01P)
 - AT_MOB 01 - SUP (02P)
 - Plantas de piso (PROJETO_EXECUTIVO)
 - PE - TER (01P)
 - PE - SUP (02P)
 - COBERTURA**
 - RESERVATÓRIO
 - Vistas 3D (3D)
 - 3D
 - 3D BÁSICO
 - IMAGEM EXTERNA 1
 - IMAGEM EXTERNA 2
 - IMAGEM INTERNA 01
 - (3D)
 - Elevações (ELEVAÇÃO)
 - ELEVAÇÃO 01
 - Cortes (CORTE)
 - CORTE 1
 - CORTE 2
 - CORTE 3
- Legendas
 - Tabelas/Quantidades (all)
 - 01_TABELA DE ESQUADRIAS - PORTAS
 - 02_TABELA DE ESQUADRIAS - JANELAS
 - Folhas (GRUPO AJ)
 - + Arquitetura
 - + Famílias
 - + Grupos
 - Vínculos do Revit

Arquivo | Arquitetura | Estrutura | Aço | Pré-moldado | Sistemas | Inserir | Anotar | Analisar | Massa e terreno | Colaborar | Vista | Gerenciar | Complementos | MLabs | Onbox App | Modificar

Modificar | Parede | Porta | Janela | Componente | Coluna | Telhado | Forro | Piso | Sistema cortina | Eixo cortina | Montante | Guarda-corpo | Rampa | Escada | Texto do modelo | Linha do modelo | Grupo de modelos | Ambiente | Separador de ambiente | Identificar ambiente | Área | Limite de área | Identificar área | Por face | Shaft | Parede Vertical | Mansarda | Nível | Eixo | Definir | Exibir | Plano de referência | Visualizador | Plano de trabalho

Propriedades

Planta de piso PROJETO_EXECUTIVO

Planta de piso: RESERVATÓRIO

Gráficos

- Escala da vista: 1:50
- Valor de escala: 1: 50
- Exibir modelo: Normal
- Nível de detalhe: Alto
- Visibilidade de peças: Mostrar original
- Número de detalhe: 2
- Rotacionar na folha: Nenhum
- Visibilidade/Sobreposição de...: Editar...
- Opções de exibição de gráf...: Editar...
- Orientação: Norte do projeto
- Exibição de união de parede: Limpar todas as uniões de par...
- Disciplina: Arquitetura
- Mostrar linhas ocultas: Por disciplina
- Localização do esquema de...: Plano de fundo
- Esquema de cor: <nenhum>
- Esquemas de sistema de cor: Editar...
- Estilo de exibição de análise...: Nenhum
- Caminho do sol:
- Sub Disciplina:
- Sub-Discipline:
- SUBDISCIPLINA: ARQUITETURA

Subjacência


- Faixa: Nível base: Nenhum
- Faixa: Nível superior: Não delimitado
- Orientação da subjacência: Olhar para baixo

Extensões

- Recortar vista:
- Região de recorte visível:
- Recorte de anotação:
- Faixa da vista: Editar...
- Nível associado: COBERTURA
- Caixa de escopo: Nenhum
- Recorte de profundidade: Sem recorte

Dados de identidade

- Modelo de vista: ARQ-PB-RESERV.
- Nome da vista: RESERVATÓRIO
- Dependência: Independente

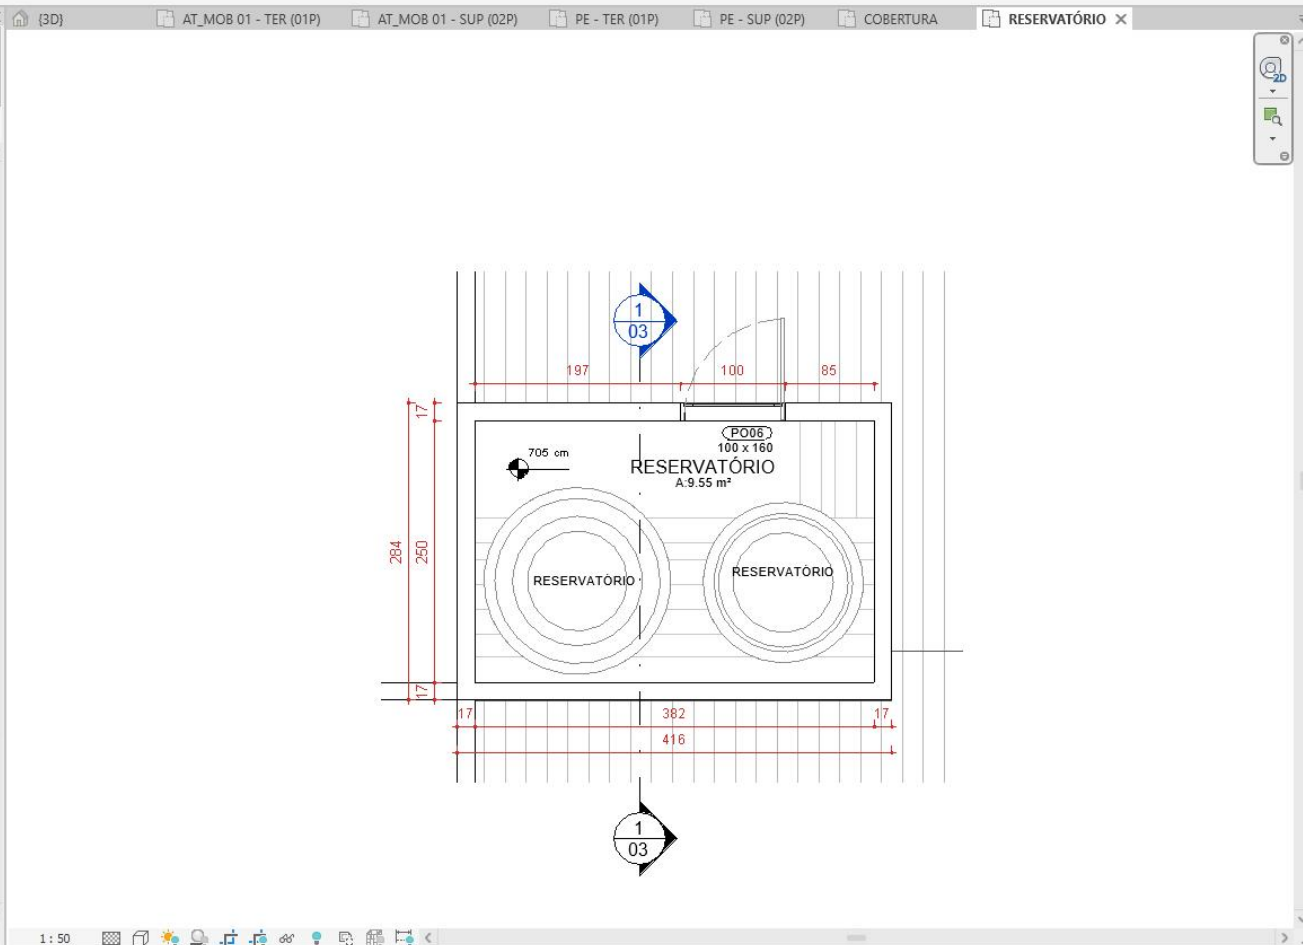

Navegador de projeto - PROJETO ARQUITETÔNICO_VERSÃO_2021

Pesquisar

- Vistas (GRUPO AJ)
- Arquitetura
 - ARQUITETURA
 - Plantas de piso (ANTEPROJETO_HUMANIZADA)
 - AT_MOB 01 - TER (01P)
 - AT_MOB 01 - SUP (02P)
 - Plantas de piso (PROJETO_EXECUTIVO)
 - PE - TER (01P)
 - PE - SUP (02P)
 - COBERTURA
 - RESERVATÓRIO**
 - Vistas 3D (3D)
 - 3D
 - 3D BÁSICO
 - IMAGEM EXTERNA 1
 - IMAGEM EXTERNA 2
 - IMAGEM INTERNA 01
 - (3D)
 - Elevações (ELEVAÇÃO)
 - ELEVAÇÃO 01
 - Cortes (CORTE)
 - CORTE 1
 - CORTE 2
 - CORTE 3
- Legendas
 - Tabelas/Quantidades (all)
 - 01_ TABELA DE ESQUADRIAS - PORTAS
 - 02_ TABELA DE ESQUADRIAS - JANELAS
- Folhas (GRUPO AJ)
 - Arquitetura
 - Famílias
 - Grupos
 - Vínculos do Revit

Autodesk Revit 2024.2 - PROJETO ARQUITETÔNICO_VERSÃO_2021 - Elevação: ELEVAÇÃO 01

Arquivo | Arquitetura | Estrutura | Aço | Pré-moldado | Sistemas | Inserir | Anotar | Analisar | Massa e terreno | Colaborar | Vista | Gerenciar | Complementos | MLabs | Onbox App | Modificar

Modificar | Parede | Porta | Janela | Componente | Coluna | Telhado | Forro | Piso | Sistema cortina | Eixo cortina | Montante | Guarda-corpo | Rampa | Escada | Texto do modelo | Linha do modelo | Grupo de modelos | Ambiente | Separador de ambiente | Identificar ambiente | Área | Limite de área | Identificar área | Por face | Shaft | Parede Vertical | Mansarda | Nível | Eixo | Definir | Exibir | Plano de referência | Visualizador | Plano de trabalho

Propriedades

Elevação
ELEVAÇÃO

Elevação: ELEVAÇÃO 01

Gráficos

Escala da vista	1 : 50
Valor de escala	1: 50
Exibir modelo	Normal
Nível de detalhe	Alto
Visibilidade de peças	Mostrar original
Número de detalhe	2
Rotacionar na folha	Nenhum
Visibilidade/Sobreposição de...	Editar...
Opções de exibição de gráfic...	Editar...
Ocultar em escalas de resolu...	1 : 5000
Disciplina	Arquitetura
Mostrar linhas ocultas	Por disciplina
Localização do esquema de ...	Plano de fundo
Esquema de cor	<nenhum>
Estilo de exibição de análise ...	Nenhum
Legenda de referência	
Caminho do sol	<input type="checkbox"/>
Sub Disciplina	
Sub-Discipline	
SUBDISCIPLINA	ARQUITETURA

Extensões

Recortar vista	<input checked="" type="checkbox"/>
Região de recorte visível	<input type="checkbox"/>
Recorte de anotação	<input type="checkbox"/>
Recorte afastado	Recorte sem linha
Deslocamento do recorte afa...	2027.63
Caixa de escopo	Nenhum
Dados associados	Nenhum

Dados de identidade

Modelo de vista	ARQ-ELV
Nome da vista	ELEVAÇÃO 01
Dependência	Independente
Título da página	
Número da folha	04
Nome da folha	CORTE 3_ELEVAÇÃO
Folha de referência	01
Detalhe de referência	1

1 : 50

16

17

1389</

Arquivo | Arquitetura | Estrutura | Aço | Pré-moldado | Sistemas | Inserir | Anotar | Analisar | Massa e terreno | Colaborar | Vista | Gerenciar | Complementos | MLabs | Onbox App | Modificar

Modificar | Parede | Porta | Janela | Componente | Coluna | Telhado | Forro | Piso | Sistema cortina | Eixo cortina | Montante | Guarda-corpo | Rampa | Escada | Texto do modelo | Linha do modelo | Grupo de modelos | Ambiente | Separador de ambiente | Identificar ambiente | Área | Limite de área | Identificar área | Por face | Shaft | Parede Vertical | Mansarda | Nível | Eixo | Definir | Exibir | Plano de referência | Visualizador | Plano de trabalho

Propriedades

Corte CORTE

Corte: CORTE 1

Gráficos

- Escala da vista: 1 : 50
- Valor de escala: 1: 50
- Exibir modelo: Normal
- Nível de detalhe: Alto
- Visibilidade de peças: Mostrar original
- Número de detalhe: 1
- Rotacionar na folha: Nenhum
- Visibilidade/Sobreposição de...: Editar...
- Opções de exibição de gráf...: Editar...
- Ocultar em escalas de resolu...: 1 : 50
- Disciplina: Arquitetura
- Mostrar linhas ocultas: Por disciplina
- Localização do esquema de ...: Plano de fundo
- Esquema de cor: <nenhum>
- Estilo de exibição de análise ...: Nenhum
- Caminho do sol:
- Sub Disciplina:
- Sub-Discipline: ARQUITETURA

Extensões


- Recortar vista:
- Região de recorte visível:
- Recorte de anotação:
- Recorte afastado: Recorte sem linha
- Deslocamento do recorte afa...: 847.58
- Caixa de escopo: Nenhum

Dados de identidade

- Modelo de vista: ARQ-CRT
- Nome da vista: CORTE 1
- Dependência: Independente
- Título da página:
- Número da folha: 03
- Nome da folha: CORTE 1 - 2
- Folha de referência: 01
- Detalhe de referência: 1

Fases


- Filtro da fase: Mostrar novo

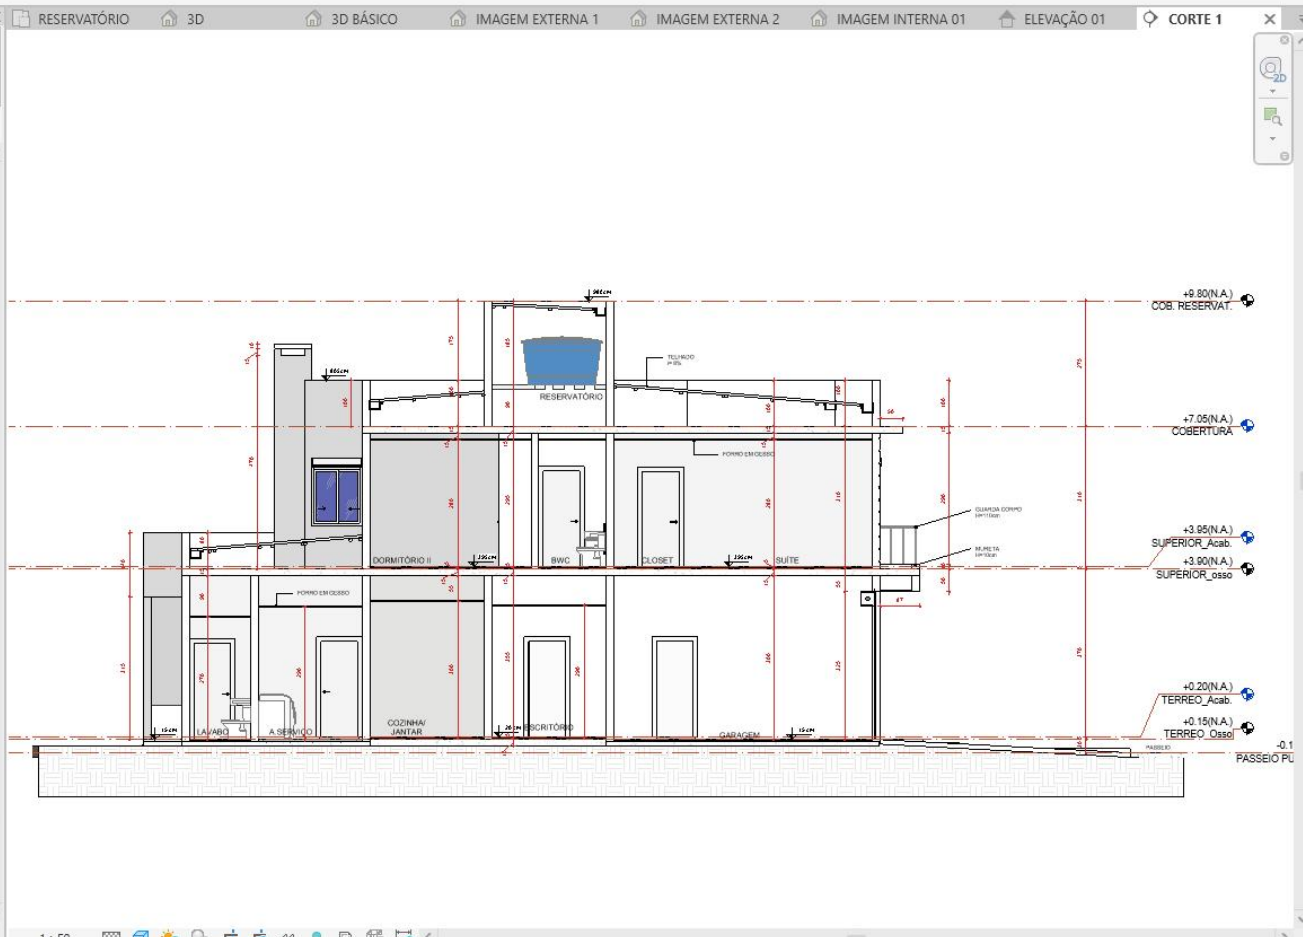

Navegador de projeto - PROJETO ARQUITETÔNICO_VERSÃO_2021

Pesquisar

- Vistas (GRUPO AJ)
- Arquitetura
 - ARQUITETURA
 - Plantas de piso (ANTEPROJETO_HUMANIZADA)
 - AT_MOB 01 - TER (01P)
 - AT_MOB 01 - SUP (02P)
 - Plantas de piso (PROJETO_EXECUTIVO)
 - PE - TER (01P)
 - PE - SUP (02P)
 - COBERTURA
 - RESERVATÓRIO
 - Vistas 3D (3D)
 - 3D
 - 3D BÁSICO
 - IMAGEM EXTERNA 1
 - IMAGEM EXTERNA 2
 - IMAGEM INTERNA 01
 - (3D)
 - Elevações (ELEVAÇÃO)
 - ELEVAÇÃO 01
 - Cortes (CORTE)
 - CORTE 1**
 - CORTE 2
 - CORTE 3
- Legendas
 - Tabelas/Quantidades (all)
 - 01_ TABELA DE ESQUADRIAS - PORTAS
 - 02_ TABELA DE ESQUADRIAS - JANELAS
 - Folhas (GRUPO AJ)
 - + Arquitetura
 - + Famílias
 - + Grupos
 - Vinculos do Revit

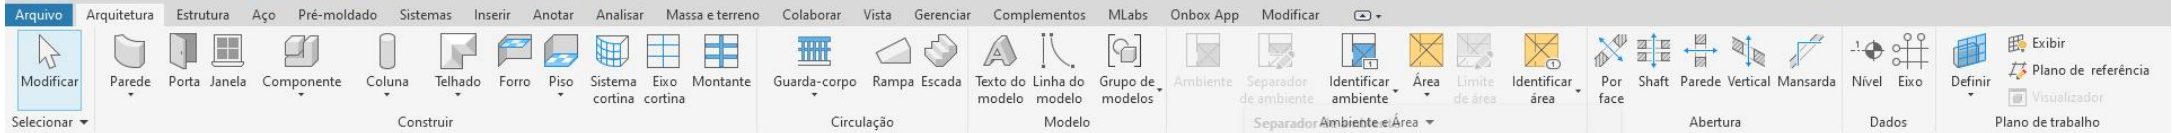

Propriedades

Corte CORTE

Corte: CORTE 2

Gráficos

- Escala da vista: 1 : 50
- Valor de escala: 1: 50
- Exibir modelo: Normal
- Nível de detalhe: Alto
- Visibilidade de peças: Mostrar original
- Número de detalhe: 2
- Rotacionar na folha: Nenhum
- Visibilidade/Sobreposição de...: Editar...
- Opções de exibição de gráf...: Editar...
- Ocultar em escalas de resol...: 1 : 50
- Disciplina: Arquitetura
- Mostrar linhas ocultas: Por disciplina
- Localização do esquema de ...: Plano de fundo
- Esquema de cor: <nenhum>
- Estilo de exibição de análise ...: Nenhum
- Caminho do sol:
- Sub Disciplina:
- Sub-Discipline: ARQUITETURA

Extensões


- Recortar vista:
- Região de recorte visível:
- Recorte de anotação:
- Recorte afastado: Recorte sem linha
- Deslocamento do recorte afa...: 2194.50
- Caixa de escopo: Nenhum

Dados de identidade

- Modelo de vista: ARQ-CRT
- Nome da vista: CORTE 2
- Dependência: Independente
- Título da página: 03
- Número da folha: CORTE 1 - 2
- Nome da folha: 01
- Folha de referência: 1
- Detalhe de referência: 1

Fases

- Filtro da fase: Mostrar novo

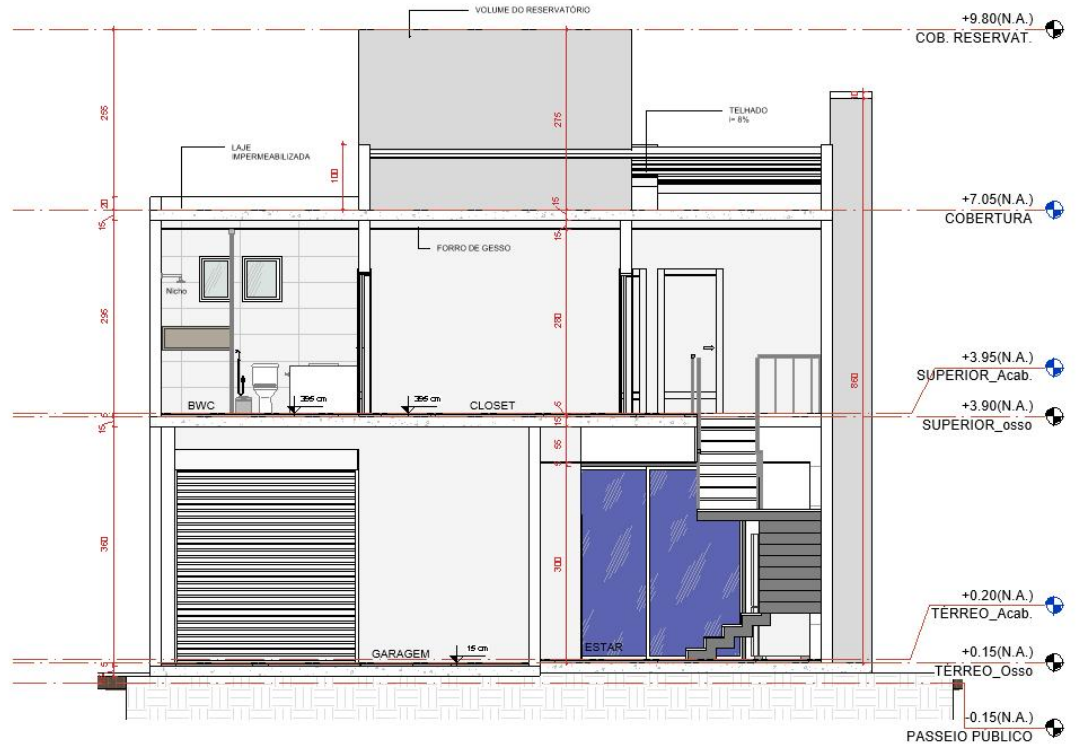

Navegador de projeto - PROJETO ARQUITETÔNICO_VERSÃO_2021

Pesquisar

- Vistas (GRUPO AJ)
- Arquitetura
 - ARQUITETURA
 - Plantas de piso (ANTEPROJETO_HUMANIZADA)
 - AT_MOB 01 - TER (01P)
 - AT_MOB 01 - SUP (02P)
 - Plantas de piso (PROJETO_EXECUTIVO)
 - PE - TER (01P)
 - PE - SUP (02P)
 - COBERTURA
 - RESERVATÓRIO
 - Vistas 3D (3D)
 - 3D
 - 3D BÁSICO
 - IMAGEM EXTERNA 1
 - IMAGEM EXTERNA 2
 - IMAGEM INTERNA 01
 - (3D)
 - Elevações (ELEVAÇÃO)
 - ELEVAÇÃO 01
 - Cortes (CORTE)
 - CORTE 1
 - CORTE 2**
 - CORTE 3
- Legendas
 - Tabelas/Quantidades (all)
 - 01_ TABELA DE ESQUADRIAS - PORTAS
 - 02_ TABELA DE ESQUADRIAS - JANELAS
 - Folhas (GRUPO AJ)
 - Arquitetura
 - Famílias
 - Grupos
 - Vínculos do Revit

Arquivo | Arquitetura | Estrutura | Aço | Pré-moldado | Sistemas | Inserir | Anotar | Analisar | Massa e terreno | Colaborar | Vista | Gerenciar | Complementos | MLabs | Onbox App | Modificar

Modificar | Parede | Porta | Janela | Componente | Coluna | Telhado | Forro | Piso | Sistema cortina | Eixo cortina | Montante | Guarda-corpo | Rampa | Escada | Texto do modelo | Linha do modelo | Grupo de modelos | Ambiente | Separador de ambiente | Identificar ambiente | Área | Limite de área | Identificar área | Por face | Shaft | Parede Vertical | Mansarda | Nível | Eixo | Definir | Exibir | Plano de referência | Visualizador | Plano de trabalho

Propriedades

Corte CORTE

Corte: CORTE 3

Gráficos

- Escala da vista: 1 : 50
- Valor de escala: 1: 50
- Exibir modelo: Normal
- Nível de detalhe: Alto
- Visibilidade de peças: Mostrar original
- Número de detalhe: 1
- Rotacionar na folha: Nenhum
- Visibilidade/Sobreposição de...: Editar...
- Opções de exibição de gráf...: Editar...
- Ocultar em escalas de resolu...: 1 : 50
- Disciplina: Arquitetura
- Mostrar linhas ocultas: Por disciplina
- Localização do esquema de ...: Plano de fundo
- Esquema de cor: <nenhum>
- Estilo de exibição de análise ...: Nenhum
- Caminho do sol:
- Sub Disciplina:
- Sub-Discipline: ARQUITETURA

Extensões


- Recortar vista:
- Região de recorte visível:
- Recorte de anotação:
- Recorte afastado: Recorte sem linha
- Deslocamento do recorte afa...: 1255.33
- Caixa de escopo: Nenhum

Dados de identidade

- Modelo de vista: ARQ-CRT
- Nome da vista: CORTE 3
- Dependência: Independente
- Título da página: 04
- Número da folha: CORTE 3_ELEVAÇÃO
- Nome da folha: 01
- Folha de referência: 1
- Detalhe de referência: 1

Fases

- Filtro da fase: Mostrar novo

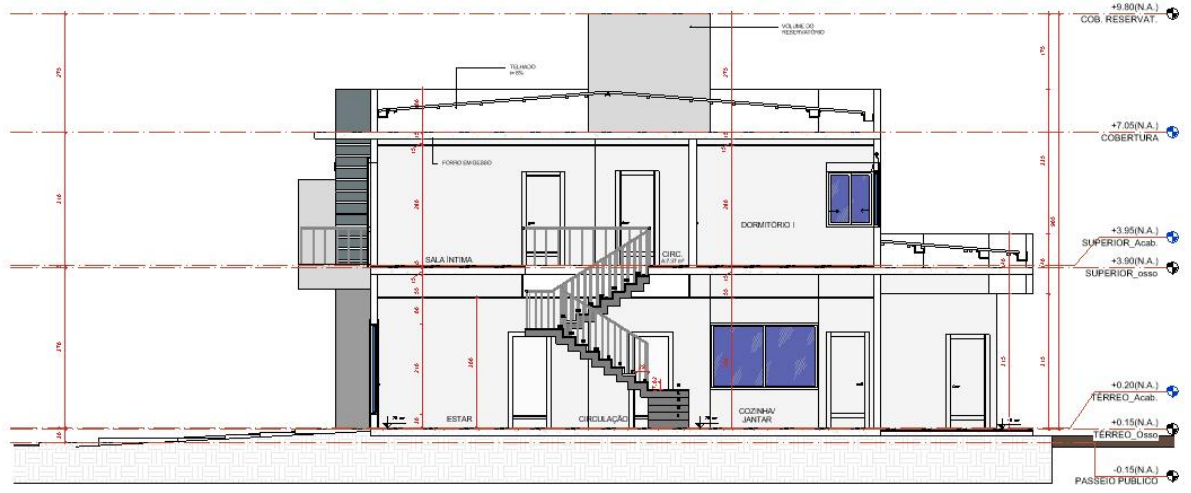

Navegador de projeto - PROJETO ARQUITETÔNICO_VERSÃO_2021

Pesquisar

- Vistas (GRUPO AJ)
- Arquitetura
 - ARQUITETURA
 - Plantas de piso (ANTEPROJETO_HUMANIZADA)
 - AT_MOB 01 - TER (01P)
 - AT_MOB 01 - SUP (02P)
 - Plantas de piso (PROJETO_EXECUTIVO)
 - PE - TER (01P)
 - PE - SUP (02P)
 - COBERTURA
 - RESERVATÓRIO
 - Vistas 3D (3D)
 - 3D
 - 3D BÁSICO
 - IMAGEM EXTERNA 1
 - IMAGEM EXTERNA 2
 - IMAGEM INTERNA 01
 - (3D)
 - Elevações (ELEVACÃO)
 - ELEVACÃO 01
 - Cortes (CORTE)
 - CORTE 1
 - CORTE 2
 - CORTE 3
- Legendas
 - Tabelas/Quantidades (all)
 - 01_TABELA DE ESQUADRIAS - PORTAS
 - 02_TABELA DE ESQUADRIAS - JANELAS
 - Folhas (GRUPO AJ)
 - Arquitetura
 - Famílias
 - Grupos
 - Vínculos do Revit

Arquivo Arquitetura Estrutura Aço Pré-moldado Sistemas Inserir Anotar Analisar Massa e terreno Colaborar Vista Gerenciar Complementos MLabs Onbox App Modificar **Modificar tabela/quantidades**

Propriedades Portas Marca de tipo Formatar unidade Calculado Combinar parâmetros Inserir Excluir Redimensionar Ocultar Exibir todos Inserir linha de dados Excluir Redimensionar Mesclar cancelar a mescla imagem Limpar Agrupar Desagrupar Congelar cabeçalho Sombreado Bordas Redefinir Fonte Alinhar horizontal Alinhar vertical Realçar no modelo Dividir e colocar

Propriedades Parâmetros Colunas Linhas Títulos e cabeçalhos Aparência Elemento Dividir

Modificar tabela/quantidades

Propriedades Tabela Schedule

Tabela: 01_TABELA DE ESQUADRIAS - PORTAS Editar tipo

Dados de identidade

Modelo de vista <Nenhum>

Nome da vista 01_TABELA DE ESQUADRIAS - ...

Dependência Independente

Fases

Filtro da fase Show All

Fase New Construction

Parâmetros IFC

Exportar para IFC Por tipo

Outros

Campos Editar...

Filtro Editar...

Classificar/Agrupar Editar...

Formatação Editar...

Aparência Editar...

Aplicar

<01_TABELA DE ESQUADRIAS - PORTAS>

A	B	C	D	E	F	G
CÓD.	LARGUR	ALTUR	QNT	MATERIAL	VIDRO	DESCRIÇÃO
PG01	500	325	1	ALUMÍNIO BRANCO	-	PORTÃO DE ELEVAÇÃO, AUTOMÁTICO DE ENROLAR, VENTILAÇÃO PERM
PG02	280	325	1	ALUMÍNIO BRANCO	-	PORTÃO DE ELEVAÇÃO, AUTOMÁTICO DE ENROLAR, COM FECHADURA,
PO01	100	240	1	MADEIRA LACA BRA	-	PORTA DE GIRO, 01 FOLHA, COM FECHADURA, FERRAGENS, GUARNIÇÃO
PO02	80	210	2	MADEIRA LACA BRA	-	PORTA DE GIRO, 01 FOLHA, COM FECHADURA, FERRAGENS, GUARNIÇÃO
PO03	80	210	7	MADEIRA LACA BRA	-	PORTA DE GIRO, 01 FOLHA, COM FECHADURA, FERRAGENS, GUARNIÇÃO
PO04	300	300	1	ALUMÍNIO BRANCO/LI	INCOLOR	PORTA DE CORRER, 02 FOLHAS MÓVEIS, EMBUTIDA NA PAREDE, COM FE
PO05	230	240	1	ALUMÍNIO BRANCO/LI	INCOLOR	PORTA DE CORRER COM PERSIANA INTEGRADA, 02 FOLHAS MÓVEIS, CO
PO06	100	160	1	ALUMÍNIO BRANCO	-	PORTA DE GIRO-RESERVATÓRIO, 02 FOLHAS, COM FECHADURA, FERRA
PO07	80	210	1	MADEIRA LACA BRA	-	PORTA DE GIRO, 01 FOLHA, COM FECHADURA, FERRAGENS, GUARNIÇÃO
PO08	165	210	1	VENEZIANA	-	PORTA DE GIRO, 02 FOLHAS, COM FECHADURA, FERRAGENS, GUARNIÇÃ
PO09	107	210	2	VENEZIANA	-	PORTA DE GIR, 02 FOLHAS, COM FECHADURA, FERRAGENS, GUARNIÇÃO

Navegador de projeto - PROJETO ARQUITETÔNICO_VERSÃO_2021

Pesquisar

- Vistas (GRUPO AJ)
 - Arquitetura
 - ARQUITETURA
 - Plantas de piso (ANTEPROJETO_HUMANIZADA)
 - AT_MOB 01 - TER (01P)
 - AT_MOB 01 - SUP (02P)
 - Plantas de piso (PROJETO_EXECUTIVO)
 - PE - TER (01P)
 - PE - SUP (02P)
 - COBERTURA
 - RESERVATÓRIO
 - Vistas 3D (3D)
 - 3D
 - 3D BÁSICO
 - IMAGEM EXTERNA 1
 - IMAGEM EXTERNA 2
 - IMAGEM INTERNA 01
 - (3D)
 - Elevações (ELEVAÇÃO)
 - ELEVAÇÃO 01
 - Cortes (CORTE)
 - CORTE 1
 - CORTE 2
 - CORTE 3
- Legendas
 - Tabelas/Quantidades (all)
 - 01_TABELA DE ESQUADRIAS - PORTAS
 - 02_TABELA DE ESQUADRIAS - JANELAS
 - Folhas (GRUPO AJ)
 - Arquitetura
 - Famílias
 - Grupos
 - Vínculos do Revit

Arquivo Arquitetura Estrutura Aço Pré-moldado Sistemas Inserir Anotar Analisar Massa e terreno Colaborar Vista Gerenciar Complementos MLabs Onbox App Modificar **Modificar tabela/quantidades**

Propriedades Janelas Marca de tipo 0.0 Formatar unidade Calculado Combinar parâmetros Inserir Excluir Redimensionar Ocultar Exibir todos Inserir linha de dados Excluir Redimensionar Mesclar cancelar a mescla imagem célula Inserir Limpar Agrupar Desagrupar Congelar cabeçalho Sombreado Bordas Redefinir Fonte Alinhar horizontal Alinhar vertical Realçar no modelo Dividir e colocar

Propriedades Parâmetros Colunas Linhas Títulos e cabeçalhos Aparência Elemento Dividir

Modificar tabela/quantidades

Propriedades Tabela Schedule

Tabela: 02_TABELA DE ESQUADRIAS - JANELAS Editar tipo

Dados de identidade

Modelo de vista <Nenhum>

Nome da vista 02_TABELA DE ESQUADRIAS - ...

Dependência Independente

Fases

Filtro da fase Show All

Fase New Construction

Parâmetros IFC

Exportar para IFC Por tipo

Outros

Campos Editar...

Filtro Editar...

Classificar/Agrupar Editar...

Formatação Editar...

Aparência Editar...

Aplicar

<02_TABELA DE ESQUADRIAS - JANELAS>

A	B	C	D	E	F	G	H
CÓD.	LARGUR	ALTUR	PEITORIL	QNT	MATERIAL	VDRO	DESCRIÇÃO
JA01	220	210	30	1	ALUMINIO BRANCO/	INCOLOR	JANELA DE CORRER, 02 FOLHAS MÓVEIS, COM FECHO
JA02	160	150	90	1	ALUMINIO BRANCO/	INCOLOR	JANELA DE CORRER, 02 FOLHAS MÓVEIS, COM FECHO
JA03	248	150	90	1	ALUMINIO BRANCO/	INCOLOR	JANELA DE CORRER, 02 FOLHAS MÓVEIS, COM FECHO
JA04	100	140	100	1	ALUMINIO BRANCO/	INCOLOR	JANELA TIPO MAXIM-AR, 2 FOLHAS MÓVEIS.
JA05	60	70	170	1	ALUMINIO BRANCO/	JATEADO	JANELA TIPO MAXIM-AR.
JA06	95	220	89	1	ALUMINIO BRANCO/	INCOLOR	JANELA TIPO MAXIM-AR, 2 FOLHAS MÓVEIS.
JA07	50	70	170	1	ALUMINIO BRANCO/	JATEADO	JANELA TIPO MAXIM-AR, 1 FOLHA MÓVEL.
JA08	60	70	170	1	ALUMINIO BRANCO/	JATEADO	JANELA TIPO MAXIM-AR, 1 FOLHA MÓVEL.
JA09	100	70	170	1	ALUMINIO BRANCO/	JATEADO	JANELA DE CORRER, 02 FOLHAS MÓVEIS, COM FECHO
JA10	200	150	90	1	ALUMINIO BRANCO/	INCOLOR	JANELA DE CORRER COM PERSIANA INTEGRADA, 02 F
JA11	110	150	90	1	ALUMINIO BRANCO/	INCOLOR	JANELA DE CORRER COM PERSIANA INTEGRADA, 02 F
JA12	180	150	90	1	ALUMINIO BRANCO/	INCOLOR	JANELA DE CORRER COM PERSIANA INTEGRADA, 02 F
JA13	95	240	0	1	ALUMINIO BRANCO/	INCOLOR	JANELA TIPO MAXIM-AR, 2 FOLHAS MÓVEIS.
JA14	70	220	20	1	ALUMINIO BRANCO/	INCOLOR COM PR	JANELA TIPO MAXIM-AR COM PERSIANA INTEGRADA, 3

Navegador de projeto - PROJETO ARQUITETÔNICO_VERSÃO_2021

Pesquisar

- Vistas (GRUPO AJ)
 - Arquitetura
 - ARQUITETURA
 - Plantas de piso (ANTEPROJETO_HUMANIZADA)
 - AT_MOB 01 - TER (01P)
 - AT_MOB 01 - SUP (02P)
 - Plantas de piso (PROJETO_EXECUTIVO)
 - PE - TER (01P)
 - PE - SUP (02P)
 - COBERTURA
 - RESERVATÓRIO
 - Vistas 3D (3D)
 - 3D
 - 3D BÁSICO
 - IMAGEM EXTERNA 1
 - IMAGEM EXTERNA 2
 - IMAGEM INTERNA 01
 - (3D)
 - Elevações (ELEVAÇÃO)
 - ELEVAÇÃO 01
 - Cortes (CORTE)
 - CORTE 1
 - CORTE 2
 - CORTE 3
- Legendas
 - Tabelas/Quantidades (all)
 - 01_TABELA DE ESQUADRIAS - PORTAS
 - 02_TABELA DE ESQUADRIAS - JANELAS**
 - Folhas (GRUPO AJ)
 - Arquitetura
 - Famílias
 - Grupos
 - Vínculos do Revit

Arquivo | Arquitetura | Estrutura | Aço | Pré-moldado | Sistemas | Inserir | Anotar | Analisar | Massa e terreno | Colaborar | Vista | Gerenciar | Complementos | MLabs | DiRootsOne | Onbox App | ProjectTracker | Modificar

Modificar | Parede | Porta | Janela | Componente | Coluna | Telhado | Forro | Piso | Sistema cortina | Eixo cortina | Montante | Guarda-corpo | Rampa | Escada | Texto do modelo | Linha do modelo | Grupo de modelos | Ambiente | Separador de ambiente | Identificar ambiente | Área | Limite de área | Identificar área | Por face | Shaft | Parede Vertical | Mansarda | Nível | Eixo | Definir | Exibir Plano de referência | Visualizador | Plano de trabalho

Propriedades

Vista 3D

Vista 3D: (3D) | Editar tipo

Gráficos

- Escala da vista: 1 : 50
- Valor de escala: 1: 50
- Nível de detalhe: Alto
- Visibilidade de peças: Mostrar original
- Visibilidade/Sobrep...: Editar...
- Opções de exibição...: Editar...
- Disciplina: Coordenação
- Mostrar linhas ocult...: Por disciplina
- Estilo de exibição d...: Nenhum
- Mostrar grades: Editar...
- Caminho do sol:

Extensões

- Recortar vista:
- Região de recorte vi...:
- Recorte de anotação:
- Recorte afastado ati...:
- Deslocamento do r...: 304,8000
- Caixa de escopo: Nenhum
- Caixa de corte:

Câmera

- Configurações de r...: Editar...
- Orientação bloques...:
- Modo de projeção: Ortogonal
- Elevação do olho: 22,4029
- Elevação alvo: 16,4872
- Posição da câmera: Ajustada

Dados de identidade

- Modelo de vista: <Nenhum>
- Nome da vista: (3D)
- Dependência: Independente
- Título da página:

Fases

- Filtro da fase: Exibir tudo
- Fase: Construção nova

Ajuda de propriedades | Aplicar



Navegador de projeto - implantação e térreo

- Vistas (CE_VISTAS)
- Plantas estruturais
- Plantas de piso
 - Calçada
 - Térreo
 - Nível 1
 - Nível 2
 - Nível 3
 - Nível 4
 - Nível 5
 - Nível 6
 - Nível 7
 - Nível 8
 - Nível 9
 - Nível 10
 - Cobertura
- Plantas de forro
- Vistas 3D
 - APR 01 (3D)
- Elevações (Elevação da construção)
 - Fachada Leste
 - Fachada Norte
 - Fachada Oeste
 - Fachada Sul
- Legendas
- Tabelas/Quantidades (todas)
- Folhas (todas)
- Famílias
- Grupos
- Vinculos do Revit



Propriedades

Vista 3D (3D) Editar tipo

Gráficos

Escala da vista: 1 : 100
Valor de escala: 100
Nível de detalhe: Alto
Visibilidade de peças: Mostrar original
Visibilidade/Sobreposição de...: Editar...
Opções de exibição de gráf...: Editar...

Disciplina

Coordenação: Por disciplina
Mostrar linhas ocultas: Nenhum
Estilo de exibição de análise...: Nenhum
Mostrar grades: Editar...

Extensões

Recortar vista:
Região de recorte visível:
Recorte de anotação:
Recorte afastado ativo:
Deslocamento do recorte afa...: 30480,00
Caixa de escopo: Nenhum
Caixa de corte:

Câmera

Configurações de renderização: Editar...
Orientação bloqueada:
Modo de projeção: Ortogonal
Elevação do olho: 1332,50
Elevação alvo: 803,50
Posição da câmera: Ajustada

Dados de identidade

Modelo de vista: <Nenhum>
Nome da vista: {3D}
Dependência: Independente
Título da página:

Fases

Filtro da fase: Show All

Aplicar



Navegador de projeto - BID - ARQUITETURA

Pesquisar

- [?] Vistas (BID MANAUS)
 - Arquitetura
 - ???
 - Plantas de piso (ANTEPROJETO)
 - SUBSOLO_Acab.
 - TÉRREO_Acab.
 - 2 PAV_Acab.
 - 3 PAV_Acab.
 - 4 PAV_Acab.
 - COB_Acab.
 - Vistas 3D (3D)
 - 3D
 - + Elevações (ELEVACÃO)
 - + Cortes (CORTE)
 - ARQUITETURA
 - Vistas 3D (3D)
 - IMAGEM EXTERNA 1
 - Coordenação
 - ???
 - Vistas 3D (3D)
 - {3D}
- + Tabelas/Quantidades (all)
- + Folhas (BID MANAUS)
- + Famílias
- + Grupos
- Vínculos do Revit

Arquivo Arquitetura Estrutura Aço Pré-moldado Sistemas Inserir Anotar Analisar Massa e terreno Colaborar Vista Gerenciar Complementos MLabs DiRootsOne Onbox App Modificar

Modificar Parede Porta Janela Componente Coluna Telhado Forro Piso Sistema cortina Eixo cortina Montante Guarda-corpo Rampa Escada Texto do modelo Linha do modelo Grupo de modelos Ambiente Separador de ambiente Identificar ambiente Área Limite de área Identificar área Por face Shaft Parede Vertical Mansarda

Selecionar Construir Circulação Modelo Ambiente e Área Abertura Dados Plano de trabalho

Propriedades

Vista 3D

Vista 3D: 3D ARQ Editar tipo

Gráficos

Escala da vista 1: 50
Valor de escala 1: 50
Nível de detalhe Alto
Visibilidade de peças Mostrar original
Visibilidade/Sobreposição de g... Editar...
Opções de exibição de gráficos Editar...
Disciplina Arquitetura
Mostrar linhas ocultas Por disciplina
Estilo de exibição de análise pa... Nenhum
Mostrar grades Editar...
Caminho do sol

Extensões

Recortar vista
Região de recorte visível
Recorte de anotação
Recorte afastado ativo
Deslocamento do recorte afast... 304,8000
Caixa de escopo Nenhum
Caixa de corte

Câmera


Configurações de renderização Editar...
Orientação bloqueada
Modo de projeção Ortogonal
Elevação do olho 22,3665
Elevação alvo 3,0070
Posição da câmera Ajustada

Dados de identidade

Modelo de vista <Nenhum>
Nome da vista 3D ARQ
Dependência Independente
Título da página

Fases

Filtro da fase Exibir tudo
Fase Construção nova

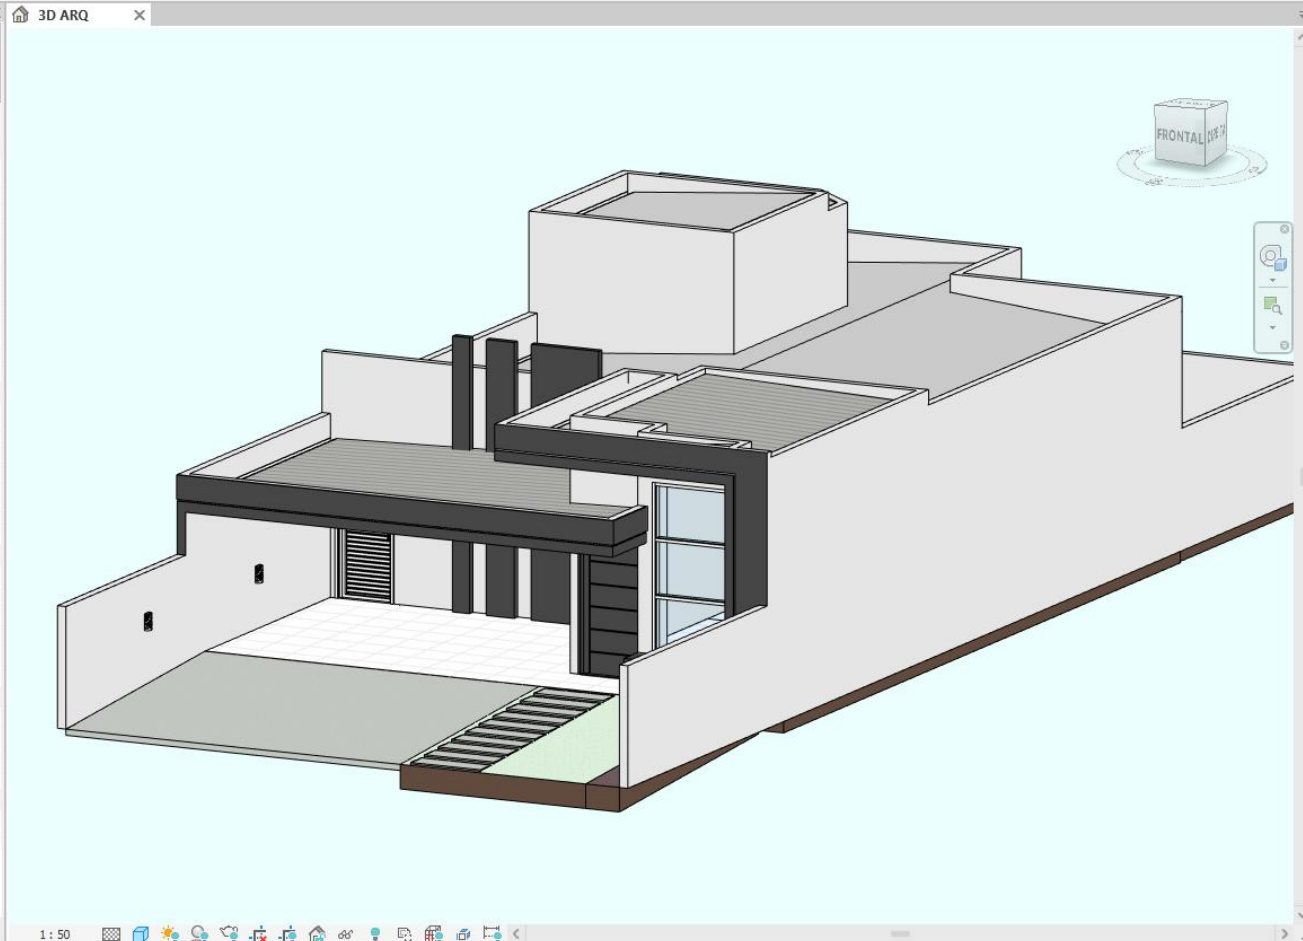

Navegador de projeto - ARQUITETURA

Pesquisar

- Vistas (todas)
 - Plantas de piso
 - IMPLANTAÇÃO
 - PLANTA BAIXA
 - PLANTA BAIXA LAYOUT
 - PLANTA DA COBERTURA
 - + Plantas de forro
 - Vistas 3D
 - 3D ARQ
 - FACHADA 01
 - ORTOGONAL 01
 - Vista 3D 1
 - Elevações (Elevação da construção)
 - FACHADA FRONTAL
 - Leste
 - Norte
 - Oeste
 - Cortes (Corte da construção)
 - Corte 1
 - Corte 2
 - Legendas
 - Tabelas/Quantidades (todas)
 - + Folhas (todas)
 - + Famílias
 - + Grupos
 - Vínculos do Revit

Arquivo Arquitetura Estrutura Aço Pré-moldado Sistemas Inserir Anotar Analisar Massa e terreno Colaborar Vista Gerenciar Complementos MLabs DiRootsOne Onbox App Modificar

Modificar Parede Porta Janela Componente Coluna Telhado Forro Piso Sistema cortina Eixo cortina Montante Guarda-corpo Rampa Escada Texto do modelo Linha do modelo Grupo de modelos Ambiente Separador de ambiente Identificar ambiente Área Limite de área Identificar área Por face Shaft Parede Vertical Mansarda Nível Eixo Definir Exibir Plano de referência Visualizador Plano de trabalho

Propriedades

Vista 3D

Vista 3D: (3D) Editar tipo

Gráficos

Escala da vista 1: 100

Valor de escala 1: 100

Nível de detalhe Alto

Visibilidade de peças Mostrar original

Visibilidade/Sobreposição de g... Editar...

Opções de exibição de gráficos Editar...

Disciplina Coordenação

Mostrar linhas ocultas Por disciplina

Estilo de exibição de análise pa... Nenhum

Mostrar grades Editar...

Caminho do sol

Extensões

Recortar vista

Região de recorte visível

Recorte de anotação

Recorte afastado ativo

Deslocamento do recorte afast... 304,8000

Caixa de escopo Nenhum

Caixa de corte

Câmera

Configurações de renderização Editar...

Orientação bloqueada

Modo de projeção Ortogonal

Elevação do olho 6,8276

Elevação alvo 2,2750

Posição da câmera Ajustada

Dados de identidade

Modelo de vista <Nenhum>

Nome da vista (3D)


Dependência Independente

Título da página

Fases

Filtro da fase Mostrar tudo

Fase Construção nova

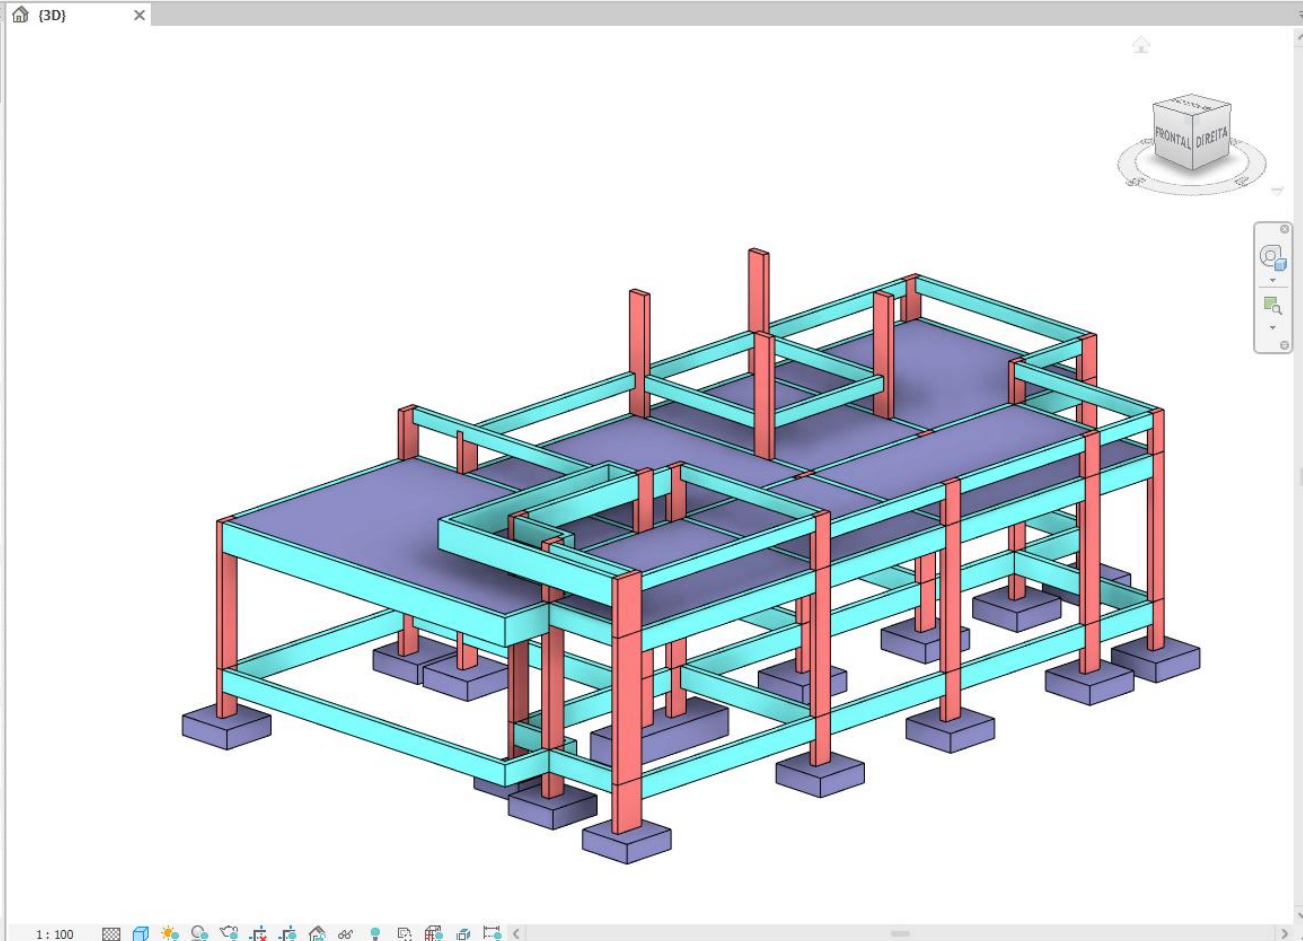

Navegador de projeto - ESTRUTURA

Pesquisar

- Vistas (todas)
 - Plantas estruturais
 - Fundação
 - Nível 1
 - Nível 2
 - Nível 3
 - PLANTA DE FÔRMA - FUNDAÇÃO
 - PLANTA DE FÔRMA - NÍVEL 01
 - PLANTA DE FÔRMA - NÍVEL 02
 - PLANTA DE FÔRMA - NÍVEL 03
 - Terreno
 - Vistas 3D
 - 3D Detalhado
 - (3D)
 - Elevações (Elevação da construção)
 - Leste
 - Norte
 - Oeste
 - Sul
 - Cortes (Detalhamento Escadas)
 - Corte 1
 - Cortes (Detalhamento Pilares)
 - Detalhamento Fundação
 - + Legendas
 - + Tabelas/Quantidades (todas)
 - + Folhas (todas)
 - + Famílias
 - + Grupos
 - + Vinculos do Revit

Autodesk Revit 2024.2 - HIDROSSANITÁRIO - Vista 3D: GERAL - 3D

Arquivo Arquitetura Estrutura Aço Pré-moldado Sistemas Inserir Anotar Analisar Massa e terreno Colaborar Vista Gerenciar Complementos MLabs DiRootsOne Onbox App Modificar

Modificar Selecionar Parede Porta Janela Componente Coluna Telhado Forro Piso Sistema cortina Eixo cortina Montante circunção Guarda-corpo Rampa Escada Texto do modelo Linha do modelo Grupo de modelos Ambiente Separador de ambiente Identificar ambiente Área Limite de área Identificar área Por face Shaft Parede Vertical Mansarda

Exibir Plano de referência Visualizador Plano de trabalho

Propriedades

Vista 3D

Vista 3D: GERAL - 3D Editar tipo

Gráficos

Escala da vista 1 : 50
Valor de escala 1: 50
Nível de detalhe Alto
Visibilidade de peças Mostrar original
Visibilidade/Sobreposição de g... Editar...
Opções de exibição de gráficos Editar...
Disciplina Hidráulica
Mostrar linhas ocultas Por disciplina
Estilo de exibição de análise pa... Nenhum
Mostrar grades Editar...
Caminho do sol
Sub-Disciplina GERAL

Extensões

Recortar vista
Região de recorte visível
Recorte de anotação
Recorte afastado ativo
Deslocamento do recorte afast... 304,8000
Caixa de escopo Nenhum
Caixa de corte

Câmera

Configurações de renderização Editar...
Orientação bloqueada
Modo de projeção Ortogonal
Elevação do olho 7,6272
Elevação alvo 2,9721
Posição da câmera Ajustada


Dados de identidade

Modelo de vista 3D GERAL
Nome da vista GERAL - 3D
Dependência Independente
Título da página

Fases

Filtro da fase Mostrar tudo
Fase Construção nova

Aplicar

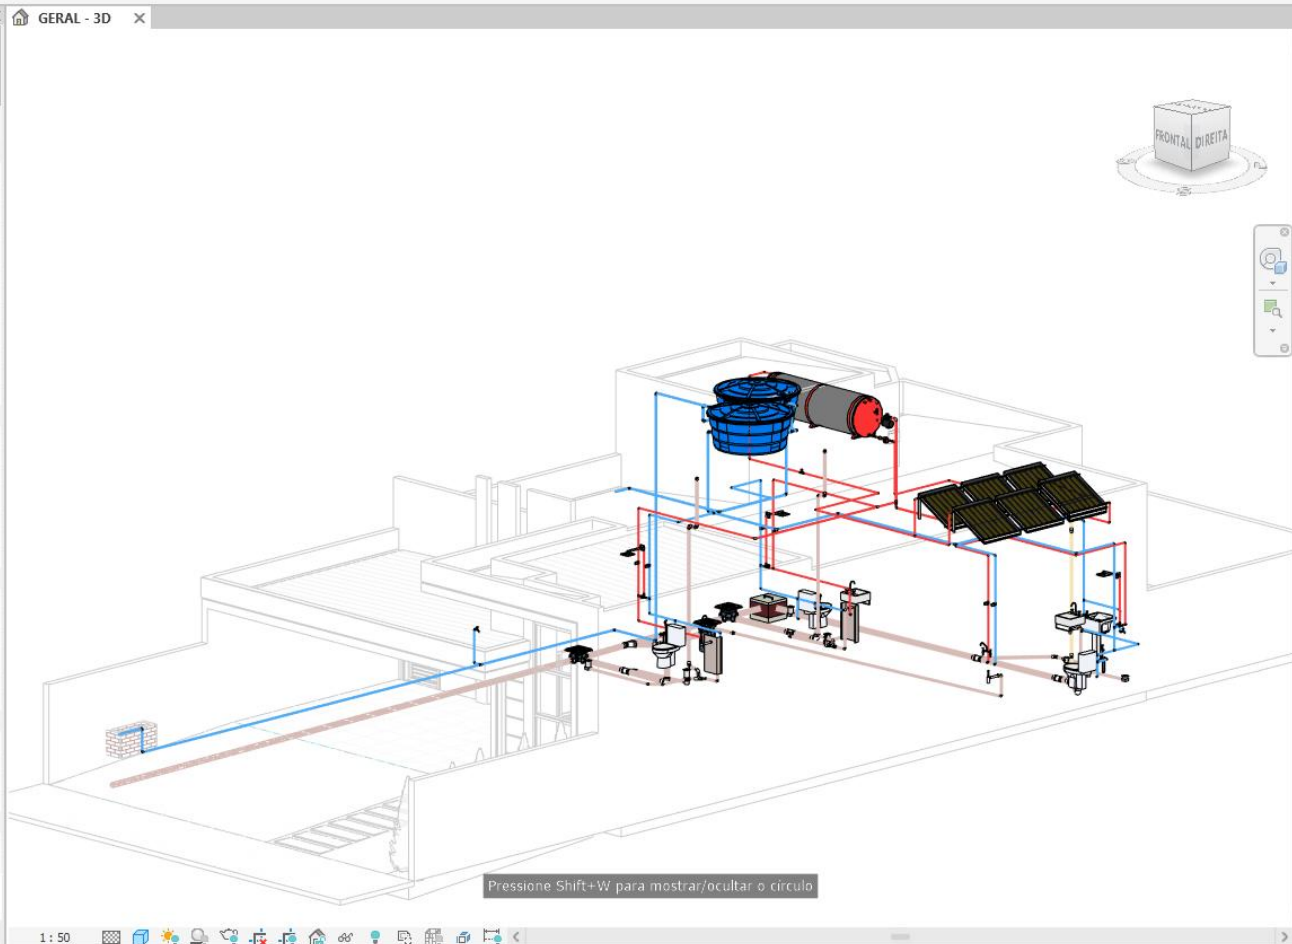

Navegador de projeto - HIDROSSANITÁRIO

Pesquisar

- [?] Vistas (Disciplina)
- Coordenação
- + ???
- + COORDENAÇÃO
- Hidráulica
 - AGUA FRIA
 - Plantas de piso
 - NÍVEL 1 (AF)
 - Nível 2 (AF)
 - Nível 3 (AF)
 - Vistas 3D
 - AF - 3D
 - AGUA QUENTE
 - Plantas de piso
 - Nível 1 (AQ)
 - Nível 2 (AQ)
 - Vistas 3D
 - AQ - 3D
 - ESGOTO
 - Plantas de piso
 - Nível 1 (ESG)
 - Vistas 3D
 - ESG - 3D
 - Cortes (Corte da construção)
 - Corte 1 ESG
 - Corte 2 ESG
 - GERAL
 - Vistas 3D
 - GERAL - 3D
- Legendas
 - Tabelas/Quantidades (todas)
 - TABELA DE ACESSÓRIO DE TUBO
 - TABELA DE CONEXÃO DE TUBO
 - TABELA DE TUBULAÇÃO
 - TABELA PEÇA HIDROSSANITÁRIA
 - + Folhas (todas)
 - + Famílias
 - + Grupos
 - Vínculos do Revit

Arquivo | Arquitetura | Estrutura | Aço | Pré-moldado | Sistemas | Inserir | Anotar | Analisar | Massa e terreno | Colaborar | Vista | Gerenciar | Complementos | MLabs | DiRootsOne | Onbox App | Modificar

Modificar | Parede | Porta | Janela | Componente | Coluna | Telhado | Forro | Piso | Sistema cortina | Eixo cortina | Montante | Guarda-corpo | Rampa | Escada | Texto do modelo | Linha do modelo | Grupo de modelos | Ambiente | Separador de ambiente | Identificar ambiente | Área | Limite de área | Identificar área | Por face | Shaft | Parede Vertical | Mansarda | Nível | Eixo | Definir | Exibir | Plano de referência | Visualizador | Plano de trabalho

Propriedades

Vista 3D
3D View

Vista 3D: (3D) Editar tipo

Gráficos

Escala da vista	1 : 50
Valor de escala	50
Nível de detalhe	Alto
Visibilidade de peças	Mostrar original
Visibilidade/Sobreposição de...	Editar...
Opções de exibição de gráf...	Editar...
Disciplina	Elétrica
Mostrar linhas ocultas	Por disciplina
Estilo de exibição de análise ...	Nenhum
Mostrar grades	Editar...
Caminho do sol	<input type="checkbox"/>
Etapa de Projeto	Documento Técnico
Sub-Discipline	
Subdisciplina	3D

Texto

Sub-tipo de vista

Tipo de vista

Hidráulica

Descrição p/ Detalhe

Identificador

Extensões

Recortar vista	<input type="checkbox"/>
Região de recorte visível	<input type="checkbox"/>
Recorte de anotação	<input type="checkbox"/>
Recorte afastado ativo	<input type="checkbox"/>
Deslocamento do recorte afa...	304,8000 m
Caixa de escopo	Nenhum
Caixa de corte	<input type="checkbox"/>


Câmera

Configurações de renderização	Editar...
Orientação bloqueada	<input type="checkbox"/>
Modo de projeção	Ortogonal
Elevação do olho	4,4395 m
Elevação alvo	-6,0563 m
Posição da câmera	Ajustada

Dados de identidade

Modelo de vista	3.1 - 3D Projeto Elétrico Técnico
-----------------	-----------------------------------

Aplicar

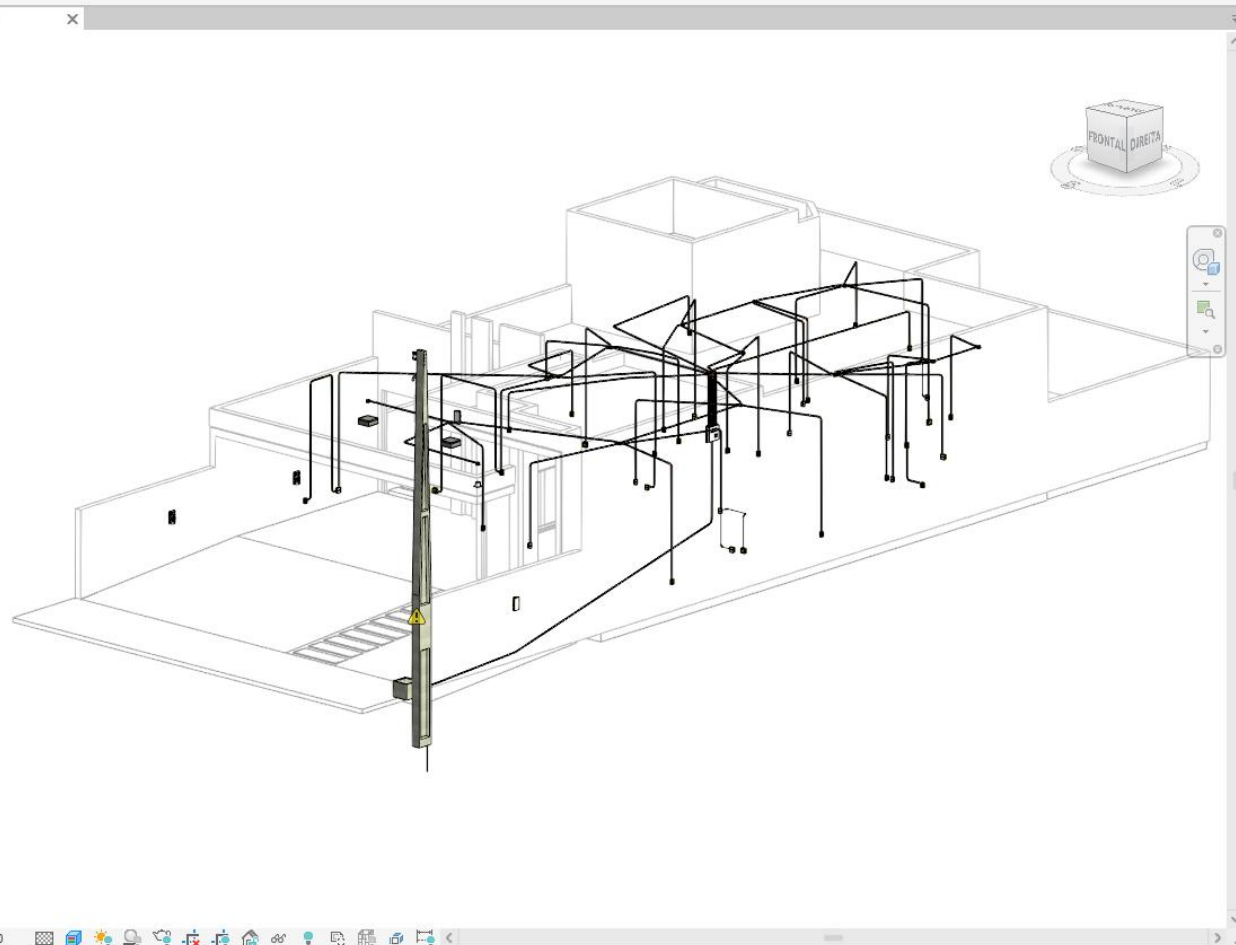

Navegador de projeto - ELÉTRICO

Pesquisar

- Vistas (PROJETO ELÉTRICO)
 - 3D
 - Documentação
 - Vista 3D: Detalhamento QDC
 - Documento Técnico
 - Vista 3D: Esquema 3D
 - Vista 3D: (3D)
 - + Material de Apoio
 - Projeto Elétrico
 - Documento Técnico
 - Corte: AA
 - Corte: BB
 - Planta de piso: 01 - Pontos Elétricos
 - Planta de piso: 02 - Projeto
 - Planta de piso: 03 - Eléctrodutos
 - Planta de piso: 04 - Análise
 - Planta de piso: 05 - Diagrama Unifilar
- + Legendas
- + Tabelas/Quantidades (todas)
- + Tabelas de painéis
- + Folhas (all)
- + Famílias
- + Grupos
- Vínculos do Revit
- ARQUITETURA.rvt

Arquivo Arquitetura Estrutura Aço Pré-moldado Sistemas Inserir Anotar Analisar Massa e terreno Colaborar Vista Gerenciar Complementos MLabs DiRootsOne Onbox App Modificar

Modificar Materiais Estilos de objeto Parâmetros do projeto Transferir padrões do projeto Opções de desenho Selecionar para editar Modelo principal

Configurações adicionais Configurações Localização do projeto Opções de desenho Projeto generativo Gerenciar projeto Fase Seleção Consulta Macros Programação visual

Propriedades

Vista 3D

Vista 3D: {3D} Editar tipo

Gráficos

Escala da vista 1 : 100

Valor de escala 1: 100

Nível de detalhe Alto

Visibilidade de peças Mostrar original

Visibilidade/Sobreposição de g... Editar...

Opções de exibição de gráficos Editar...

Disciplina Arquitetura

Mostrar linhas ocultas Por disciplina

Estilo de exibição de análise pa... Nenhum

Mostrar grades Editar...

Caminho do sol

Extensões

Recortar vista

Região de recorte visível

Recorte de anotação

Recorte afastado ativo

Deslocamento do recorte afast... 304800.0

Caixa de escopo Nenhum

Caixa de corte

Câmera

Configurações de renderização Editar...

Orientação bloqueada

Modo de projeção Ortogonal

Elevação do olho 11726.9

Elevação alvo 1150.1

Posição da câmera Ajustada

Dados de identidade

Modelo de vista <Nenhum>

Nome da vista {3D}

Dependência Independente


Título da página

Fases

Filtro da fase Mostrar completo

Fase Fase 1

Aplicar

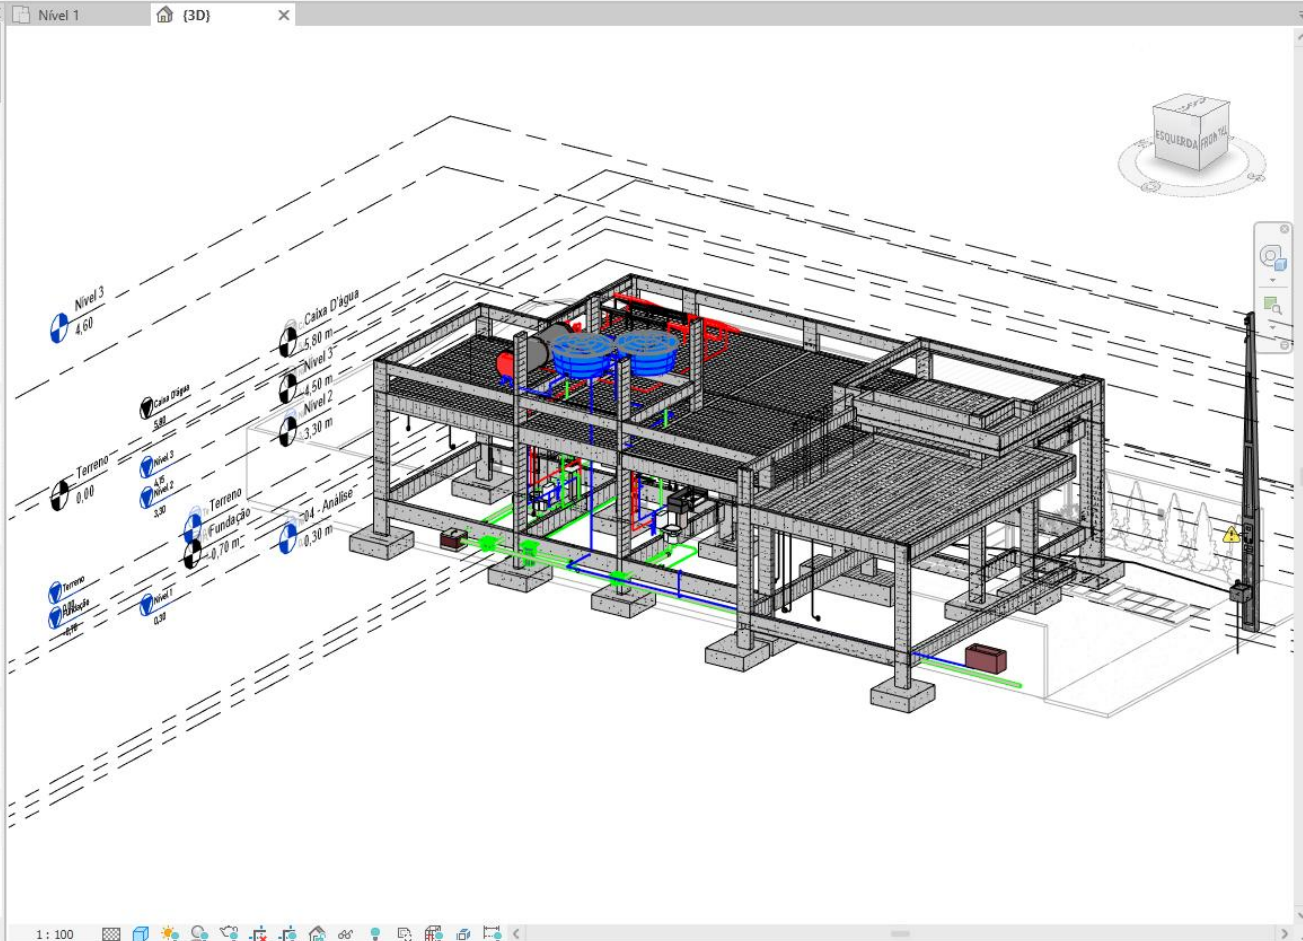

Navegador de projeto - Projeto1

Pesquisar

Vistas (todas)

- Plantas de piso
- Plantas de forro
- Vistas 3D
- Elevações (Elevação da construção)

Legendas

- Tabelas/Quantidades (todas)
- Folhas (todas)
- Famílias
- Grupos
- Vinculos do Revit

Arquivo Arquitetura Estrutura Aço Pré-moldado Sistemas Inserir Anotar Analisar Massa e terreno Colaborar Vista Gerenciar Complementos MLabs DiRootsOne Onbox App ProjectTracker Modificar

Modificar Selecionar Parede Porta Janela Componente Coluna Telhado Forro Piso Sistema cortina Eixo cortina Montante Guarda-corpo Rampa Escada Texto do modelo Linha do modelo Grupo de modelos Ambiente Separador de ambiente Identificar ambiente Área Limite de área Identificar área Por face Shaft Parede Vertical Mansarda Nivel Eixo Definir Exibir Plano de referência Visualizador Plano de trabalho

Propriedades 3D - Prédio

Vista 3D

Vista 3D: 3D - Prédio Editar tipo

Gráficos

Escala da vista 1 : 50

Valor de escala 1: 50

Nível de detalhe Alto

Visibilidade de peças Mostrar original

Visibilidade/Sobrep... Editar...

Opções de exibição... Editar...

Disciplina Arquitetura

Mostrar linhas ocult... Por disciplina

Estilo de exibição d... Nenhum

Mostrar grades Editar...

Caminho do sol

Extensões

Recortar vista

Região de recorte vi...

Recorte de anotação

Recorte afastado ati...

Deslocamento do r... 304,8000

Caixa de escopo Nenhum

Caixa de corte

Câmera

Configurações de r... Editar...

Orientação bloques...

Modo de projeção Ortogonal

Elevação do olho 157,7555

Elevação alvo 3,9500

Posição da câmera Ajustada

Dados de identidade

Modelo de vista <Nenhum>

Nome da vista 3D - Prédio

Dependência Independente


Título da página

Fases

Filtro da fase Nenhum

Fase Obra

Ajudar de propriedades Aplicar

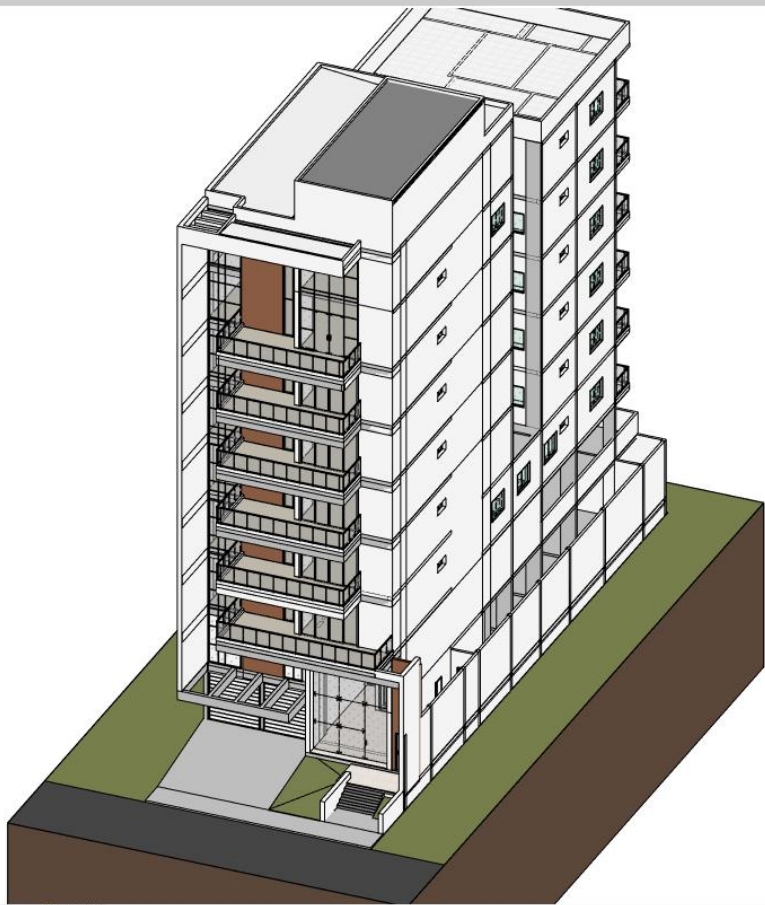

Navegador de projeto - PREJETO TESTE NO REVIT

Vistas (Disciplina)

- Arquitetura
 - Plantas estruturais
 - Plantas de piso
 - 00 - RUA
 - 01 - TÉRREO - GARAGEM
 - 02 - 1º PAVIMENTO - GARAGEM
 - 03 - 2º PAVIMENTO
 - 04 - 3º PAVIMENTO
 - 05 - 4º PAVIMENTO
 - 06 - 5º PAVIMENTO
 - 07 - 6º PAVIMENTO
 - 08 - COBERTURA INFERIOR
 - 09 - COBERTURA SUPERIOR
 - 10 - BASE CAIXA D' ÁGUA
 - 11 - TOPO CAIXA D' ÁGUA
 - IMPLANTAÇÃO
 - Plantas de forro
 - Vistas 3D
 - 3D - Prédio
 - {3D}
 - Elevações (Elevação da construção)
 - VISTA FACHADA
 - VISTA NORTE
 - VISTA OESTE
 - VISTA SUL
 - Cortes (Corte da construção)
 - A
 - B
 - C
 - Vistas de desenho (Detalhe)
 - Coordenação
 - Estrutural
 - Plantas estruturais
 - Vistas 3D
 - 3D - Estrutura
 - Legendas
 - LEGENDA DE ALVENARIA
 - LEGENDA DE INSTALAÇÕES ELÉTRICAS
 - Tabelas/Quantidades (todas)
 - Folhas (todas)
 - 01/02 - Não nomeada
 - Famílias
 - Grupos
 - Vinculos do Revit

Arquivo Arquitetura Estrutura Aço Pré-moldado Sistemas Inserir Anotar Analisar Massa e terreno Colaborar Vista Gerenciar Complementos MLabs DiRootsOne Onbox App ProjectTracker Modificar

Modificar Selecionar Parede Porta Janela Componente Coluna Telhado Forro Piso Sistema cortina Eixo cortina Montante Guarda-corpo Rampa Escada Texto do modelo Linha do modelo Grupo de modelos Ambiente Separador de ambiente Identificar ambiente Área Limite de área Identificar área Por face Shaft Parede Vertical Mansarda Nivel Eixo Definir Exibir Plano de referência Visualizador Plano de trabalho

Propriedades 3D - Prédio

Vista 3D

Vista 3D: 3D - Prédio Editar tipo

Gráficos

Escala da vista 1 : 50

Valor de escala 1: 50

Nível de detalhe Alto

Visibilidade de peças Mostrar original

Visibilidade/Sobrep... Editar...

Opções de exibição... Editar...

Disciplina Arquitetura

Mostrar linhas ocult... Por disciplina

Estilo de exibição d... Nenhum

Mostrar grades Editar...

Caminho do sol

Extensões

Recortar vista

Região de recorte vi...

Recorte de anotação

Recorte afastado ati...

Deslocamento do r... 304,8000

Caixa de escopo Nenhum

Caixa de corte

Câmera

Configurações de r... Editar...

Orientação bloques...

Modo de projeção Ortogonal

Elevação do olho 33,7538

Elevação alvo 11,8000

Posição da câmera Ajustada

Dados de identidade

Modelo de vista <Nenhum>

Nome da vista 3D - Prédio

Dependência Independente


Título da página

Fases

Filtro da fase Nenhum

Fase Obra

Ajuda de propriedades Aplicar

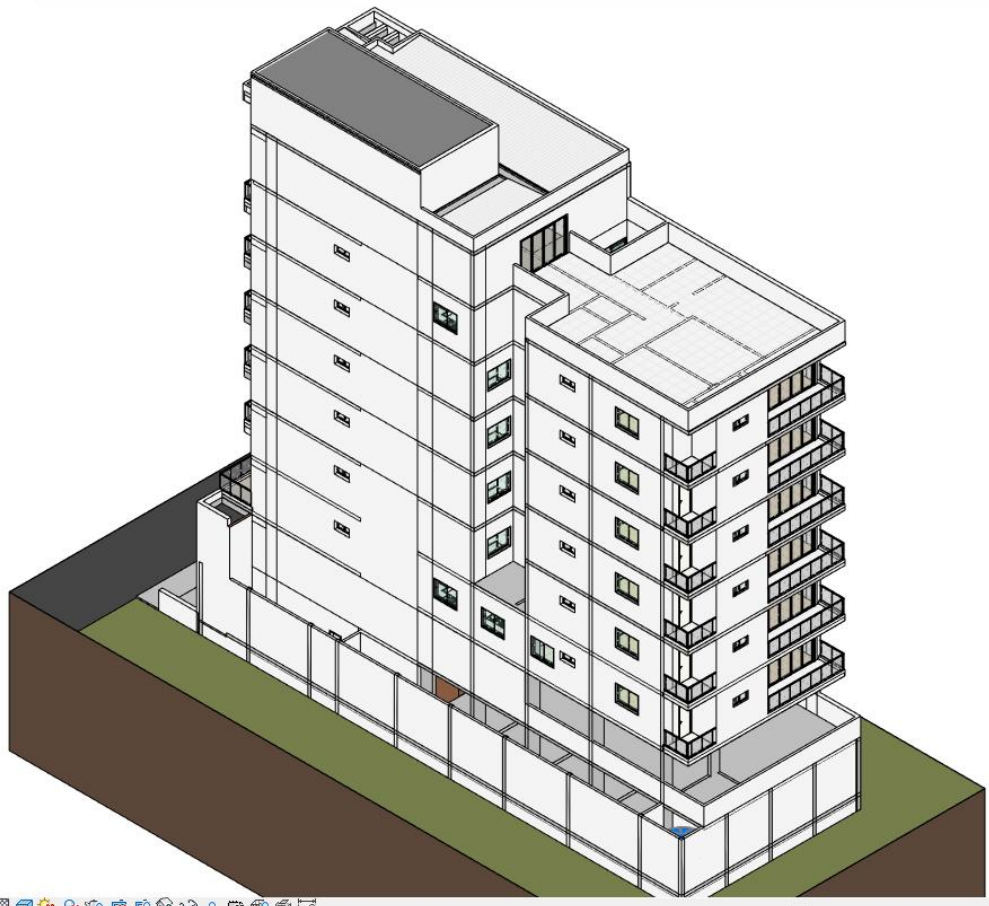

Navegador de projeto - PREJETO TESTE NO REVIT

- Vistas (Disciplina)
 - Arquitetura
 - Plantas estruturais
 - Plantas de piso
 - 00 - RUA
 - 01 - TÉRREO - GARAGEM
 - 02 - 1º PAVIMENTO - GARAGEM
 - 03 - 2º PAVIMENTO
 - 04 - 3º PAVIMENTO
 - 05 - 4º PAVIMENTO
 - 06 - 5º PAVIMENTO
 - 07 - 6º PAVIMENTO
 - 08 - COBERTURA INFERIOR
 - 09 - COBERTURA SUPERIOR
 - 10 - BASE CAIXA D' ÁGUA
 - 11 - TOPO CAIXA D' ÁGUA
 - IMPLANTAÇÃO
 - Plantas de forro
 - Vistas 3D
 - 3D - Prédio
 - {3D}
 - Elevações (Elevação da construção)
 - VISTA FACHADA
 - VISTA NORTE
 - VISTA OESTE
 - VISTA SUL
 - Cortes (Corte da construção)
 - A
 - B
 - C
 - Vistas de desenho (Detalhe)
 - Coordenação
 - Estrutural
 - Plantas estruturais
 - Vistas 3D
 - 3D - Estrutura
 - Legendas
 - LEGENDA DE ALVENARIA
 - LEGENDA DE INSTALAÇÕES ELÉTRICAS
 - Tabelas/Quantidades (todas)
 - Folhas (todas)
 - 01/02 - Não nomeada
 - Famílias
 - Grupos
 - Vinculos do Revit

Arquivo Arquitetura Estrutura Aço Pré-moldado Sistemas Inserir Anotar Analisar Massa e terreno Colaborar Vista Gerenciar Complementos MLabs DiRootsOne Onbox App ProjectTracker Modificar

Modificar Selecionar Parede Porta Janela Componente Coluna Telhado Forro Piso Sistema cortina Eixo cortina Montante cortina Guarda-corpo Rampa Escada Texto do modelo Linha do modelo Grupo de modelos Ambiente Separador de ambiente Identificar ambiente Área Limite de área Identificar área Por face Shaft Parede Vertical Mansarda Nível Eixo Definir Exibir Plano de referência Visualizador Plano de trabalho

Propriedades

Vista 3D

Vista 3D: (3D) Editar tipo

Gráficos

Escala da vista 1 : 50

Valor de escala 1: 50

Nível de detalhe Alto

Visibilidade de peças Mostrar original

Visibilidade/Sobrep... Editar...

Opções de exibição... Editar...

Disciplina Coordenação

Mostrar linhas ocult... Por disciplina

Estilo de exibição d... Nenhum

Mostrar grades Editar...

Caminho do sol

Extensões

Recortar vista

Região de recorte vi...

Recorte de anotação

Recorte afastado ati...

Deslocamento do r... 304,8000

Caixa de escopo Nenhum

Caixa de corte

Câmera

Configurações de r... Editar...

Orientação bloques...

Modo de projeção Ortogonal

Elevação do olho 33,2868

Elevação alvo 9,1798

Posição da câmera Ajustada

Dados de identidade

Modelo de vista <Nenhum>

Nome da vista (3D)

Dependência Independente

Título da página

Fases

Filtro da fase Exibir tudo

Fase Construção nova

Ajudar de propriedades Aplicar



Navegador de projeto - masterclass 4.0 - 2023

- Vistas (CE_VISTAS)
- Plantas estruturais
- Plantas de piso
 - Calçada
 - Térreo
 - Nível 1
 - Nível 2
 - Nível 3
 - Cobertura
- Plantas de forro
- Vistas 3D
 - Vista 3D 1 (3D)
- Elevações (Elevação da construção)
 - Fachada Leste
 - Fachada Norte
 - Fachada Oeste
 - Fachada Sul
- Legendas
- Tabelas/Quantidades (todas)
- Folhas (todas)
- 01 - Projeto Base Semana do Revit 4.0
- Famílias
- Grupos
- Vinculos do Revit

Arquivo Arquitetura Estrutura Aço Pré-moldado Sistemas Inserir Anotar Analisar Massa e terreno Colaborar Vista Gerenciar Complementos MLabs DiRootsOne Onbox App ProjectTracker Modificar

Modificar Selecionar Parede Porta Janela Componente Coluna Telhado Forro Piso Sistema cortina Eixo Montante Guarda-corpo Rampa Escada Texto do modelo Linha do modelo Grupo de modelos Ambiente Separador de ambiente Identificar ambiente Área Limite de área Identificar área Por face Shaft Parede Vertical Mansarda Nível Eixo Definir Exibir Plano de referência Visualizador Plano de trabalho

Propriedades Vista 3D 1 (3D)

Vista 3D

Vista 3D: Vista 3D 1 Editar tipo

Gráficos

Nível de detalhe	Alto
Visibilidade de peças	Mostrar original
Visibilidade/Sobrep...	Editar...
Opções de exibição...	Editar...
Disciplina	Arquitetura
Estilo de exibição d...	Nenhum
Mostrar grades	Editar...
Caminho do sol	<input type="checkbox"/>

Extensões

Recortar vista	<input checked="" type="checkbox"/>
Região de recorte vi...	<input checked="" type="checkbox"/>
Recorte afastado ati...	<input checked="" type="checkbox"/>
Deslocamento do r...	77,6292
Caixa de escopo	Nenhum
Caixa de corte	<input type="checkbox"/>

Câmera

Configurações de r...	Editar...
Orientação bloquea...	<input type="checkbox"/>
Modo de projeção	Perspectiva
Elevação do olho	1,3987
Elevação alvo	2,0500
Posição da câmera	Explícita

Dados de identidade

Modelo de vista	<Nenhum>
Nome da vista	Vista 3D 1
Dependência	Independente
Título da página	

Fases

Filtro da fase	Exibir tudo
Fase	Construção nova

Ajuda de propriedades Aplicar



Navegador de projeto - masterclass 4.0 - 2023

- Vistas (CE_VISTAS)
 - Plantas estruturais
 - Plantas de piso
 - Calçada
 - Térreo
 - Nível 1
 - Nível 2
 - Nível 3
 - Cobertura
 - Plantas de forro
 - Vistas 3D
 - Vista 3D 1 (3D)
 - Elevações (Elevação da construção)
 - Fachada Leste
 - Fachada Norte
 - Fachada Oeste
 - Fachada Sul
 - Legendas
 - Tabelas/Quantidades (todas)
 - Folhas (todas)
 - 01 - Projeto Base Semana do Revit 4.0
 - Famílias
 - Grupos
 - Vinculos do Revit

Arquivo Arquitetura Estrutura Aço Pré-moldado Sistemas Inserir Anotar Analisar Massa e terreno Colaborar Vista Gerenciar Complementos MLabs DiRootsOne Onbox App Modificar

Modificar Parede Porta Janela Componente Coluna Telhado Forro Piso Sistema cortina Eixo cortina Montante Guarda-corpo Rampa Escada Texto do modelo Linha do modelo Grupo de modelos Ambiente Separador de ambiente Identificar ambiente Área Limite de área Identificar área Por face Shaft Parede Vertical Mansarda Nível Eixo Definir Exibir Plano de referência Visualizador Plano de trabalho

Propriedades

Vista 3D 3D

Vista 3D: (3D) Editar tipo

Gráficos

Escala da vista 1 : 100

Valor de escala 1: 100

Nível de detalhe Alto

Visibilidade de peças Mostrar original

Visibilidade/Sobreposição de... Editar...

Opções de exibição de gráf... Editar...

Disciplina Coordenação

Mostrar linhas ocultas Por disciplina

Estilo de exibição de análise ... Nenhum

Mostrar grades Editar...

Caminho do sol

DISCIPLINA

Sub Disciplina

Sub-Discipline

SUBDISCIPLINA

Extensões

Recortar vista

Região de recorte visível

Recorte de anotação

Recorte afastado ativo

Deslocamento do recorte afa... 30480,00

Caixa de escopo Nenhum

Caixa de corte

Câmera

Configurações de renderização Editar...

Orientação bloqueada

Modo de projeção Ortogonal

Elevação do olho 2854,27

Elevação alvo 803,50

Posição da câmera Ajustada

Dados de identidade

Modelo de vista <Nenhum>

Nome da vista {3D}

Dependência Independente

Título da página

Fases

Filtro da fase Show All

Aplicar



Navegador de projeto - BID - ARQUITETURA

Pesquisar

- [?] Vistas (BID MANAUS)
 - Arquitetura
 - ???
 - Plantas de piso (ANTEPROJETO)
 - SUBSOLO_Acab.
 - TÉRREO_Acab.
 - 2 PAV_Acab.
 - 3 PAV_Acab.
 - 4 PAV_Acab.
 - COB_Acab.
 - Vistas 3D (3D)
 - 3D
 - + Elevações (ELEVACÃO)
 - + Cortes (CORTE)
 - ARQUITETURA
 - Vistas 3D (3D)
 - IMAGEM EXTERNA 1
 - Coordenação
 - ???
 - Vistas 3D (3D)
 - (3D)
- + Tabelas/Quantidades (all)
- + Folhas (BID MANAUS)
- + Famílias
- + Grupos
- + Vínculos do Revit

Arquivo Arquitetura Estrutura Aço Pré-moldado Sistemas Inserir Anotar Analisar Massa e terreno Colaborar Vista Gerenciar Complementos MLabs DiRootsOne Onbox App Modificar

Modificar Selecionar Estilos de objeto Materiais Snaps Informações do projeto Serviço de parâmetros Parâmetros do projeto Parâmetros compartilhados Parâmetros globais Transferir padrões do projeto Limpar não utilizados Unidades do projeto Configurações adicionais Configurações

Localização do projeto Opções de desenho Selecionar para editar Modelo principal Criar estudo Explorar resultados Gerenciar vínculos Fases Fase Seleção Consulta Macros Programação visual

Propriedades

Vista 3D 3D View

Vista 3D: [3D] Editar tipo

Gráficos

Escala da vista 1 : 50

Valor de escala 1: 50

Nível de detalhe Alto

Visibilidade de peças Mostrar original

Visibilidade/Sobreposição de... Editar...

Opções de exibição de gráf... Editar...

Disciplina Coordenação

Mostrar linhas ocultas Por disciplina

Estilo de exibição de análise ... Nenhum

Mostrar grades Editar...

Caminho do sol

Texto

SEÇÃO Arquitetura

SUB-SEÇÃO 02. Perspectiva

Extensões

Recortar vista

Região de recorte visível

Recorte de anotação

Recorte afastado ativo

Deslocamento do recorte afa... 304.8000

Caixa de escopo Nenhum

Caixa de corte

Câmera

Configurações de renderização Editar...

Orientação bloqueada

Modo de projeção Ortogonal

Elevação do olho 515.9629

Elevação alvo 3.1903

Posição da câmera Ajustada

Dados de identidade

Modelo de vista <Nenhum>

Nome da vista {3D}

Dependência Independente

Título da página

Fases

Filtro da fase Show All

Fase New Construction



Navegador de projeto - DUPLEX IMPLANTAÇÃO_2024

Pesquisar

- Vistas (Discipline)
 - Arquitetura
 - Plantas de piso (Floor Plan)
 - 00 - Implantação
 - 01 - Térreo
 - 02 - Pavimento Superior
 - 03 - Caixa D'água
 - 04 - Cobertura
 - + Plantas de forro (Ceiling Plan)
 - Vistas 3D (3D View)
 - Vista 3D 1
 - Vista 3D 2
 - + Elevações (Elevação da construção)
 - Coordenação
 - + Vistas 3D (3D View)
 - Legendas
 - + Tabelas/Quantidades (all)
 - + Folhas (all)
 - + Famílias
 - + Grupos
 - + Vínculos do Revit

Arquivo Arquitetura Estrutura Aço Pré-moldado Sistemas Inserir Anotar Analisar Massa e terreno Colaborar Vista Gerenciar Complementos MLabs DiRootsOne Onbox App Modificar

Modificar Materiais Estilos de objeto Parâmetros do projeto Transferir padrões do projeto Parâmetros compartilhados Limpar não utilizados Unidades do projeto Configurações adicionais

Localização do projeto Opções de desenho Selecionar para editar Modelo principal Criar estudo Explorar resultados Gerenciar vínculos Fases Seleção Consulta Macros Programação visual

Propriedades

Vista 3D 3D View

Vista 3D: {3D} Editar tipo

Gráficos

Escala da vista 1:50

Valor de escala 1: 50

Nível de detalhe Alto

Visibilidade de peças Mostrar original

Visibilidade/Sobreposição de de... Editar...

Opções de exibição de gráf... Editar...

Disciplina Coordenação

Mostrar linhas ocultas Por disciplina

Estilo de exibição de análise ... Nenhum

Mostrar grades Editar...

Caminho do sol

Texto

SEÇÃO Arquitetura

SUB-SEÇÃO 02. Perspectiva

Extensões

Recortar vista

Região de recorte visível

Recorte de anotação

Recorte afastado ativo

Deslocamento do recorte afa... 304.8000

Caixa de escopo Nenhum

Caixa de corte

Câmera

Configurações de renderização Editar...

Orientação bloqueada

Modo de projeção Ortogonal

Elevação do olho 515.9629

Elevação alvo 3.1903

Posição da câmera Ajustada

Dados de identidade

Modelo de vista <Nenhum>

Nome da vista {3D}

Dependência Independente

Título da página

Fases

Filtro da fase Show All

Fase New Construction



Navegador de projeto - DUPLEX IMPLANTAÇÃO_2024

Pesquisar

- Vistas (Discipline)
 - Arquitetura
 - Plantas de piso (Floor Plan)
 - 00 - Implantação
 - 01 - Térreo
 - 02 - Pavimento Superior
 - 03 - Caixa D'água
 - 04 - Cobertura
 - + Plantas de forro (Ceiling Plan)
 - Vistas 3D (3D View)
 - Vista 3D 1
 - Vista 3D 2
 - + Elevações (Elevação da construção)
 - Coordenação
 - + Vistas 3D (3D View)
 - Legendas
 - + Tabelas/Quantidades (all)
 - + Folhas (all)
 - + Famílias
 - + Grupos
 - + Vínculos do Revit

Arquivo Arquitetura Estrutura Aço Pré-moldado Sistemas Inserir Anotar Analisar Massa e terreno Colaborar Vista Gerenciar Complementos MLabs DiRootsOne Onbox App Modificar

Modificar Parede Porta Janela Componente Coluna Telhado Forro Piso Sistema cortina Eixo cortina Montante Guarda-corpo Rampa Escada Texto do modelo Linha do modelo Grupo de modelos Ambiente Separador de ambiente Identificar ambiente Área Limite de área Identificar área Por face Shaft Parede Vertical Mansarda Nível Eixo Definir Exibir Plano de referência Visualizador Plano de trabalho

Propriedades

Planta de piso
Floor Plan

Planta de piso: 01 - Térreo

Gráficos

Escala da vista	1 : 50
Valor de escala	1:
Exibir modelo	Normal
Nível de detalhe	Alto
Visibilidade de peças	Mostrar original
Visibilidade/Sobreposição de...	Editar...
Opções de exibição de gráf...	Editar...
Orientação	Norte do projeto
Exibição de união de parede	Limpar todas as uniões de par...
Disciplina	Arquitetura
Mostrar linhas ocultas	Por disciplina
Localização do esquema de ...	Plano de fundo
Esquema de cor	<nenhum>
Esquemas de sistema de cor	Editar...
Estilo de exibição de análise ...	Nenhum
Caminho do sol	<input type="checkbox"/>

Subjacência

Faixa: Nível base	Nenhum
Faixa: Nível superior	Não delimitado
Orientação da subjacência	Olhar para baixo

Texto

SEÇÃO	Arquitetura
SUB-SEÇÃO	03. Elevações

Extensões

Recortar vista	<input checked="" type="checkbox"/>
Região de recorte visível	<input type="checkbox"/>
Recorte de anotação	<input type="checkbox"/>
Faixa da vista	Editar...
Nível associado	01 - Térreo
Caixa de escopo	Nenhum
Recorte de profundidade	Sem recorte

Dados de identidade

Modelo de vista	<Nenhum>
Nome da vista	01 - Térreo
Dependência	Independente
Título da página	
Folha de referência	

Aplicar



Navegador de projeto - DUPLEX IMPLANTAÇÃO_2024

Pesquisar

- Vistas (Discipline)
 - Arquitetura
 - Plantas de piso (Floor Plan)
 - 00 - Implantação
 - 01 - Térreo**
 - 02 - Pavimento Superior
 - 03 - Caixa D'água
 - 04 - Cobertura
 - Plantas de forro (Ceiling Plan)
 - Vistas 3D (3D View)
 - Vista 3D 1
 - Vista 3D 2
 - Elevações (Elevação da construção)
- Coordenação
 - Vistas 3D (3D View)
- Legendas
- Tabelas/Quantidades (all)
- Folhas (all)
- Famílias
- Grupos
- Vínculos do Revit

Arquivo Arquitetura Estrutura Aço Pré-moldado Sistemas Inserir Anotar Analisar Massa e terreno Colaborar Vista Gerenciar Complementos MLabs DiRootsOne Onbox App Modificar

Modificar Selecionar Propriedades Área de transferência Geometria Controles Modificar Vista Medir Criar

Propriedades

Vista 3D

Vista 3D: (3D) Editar tipo

Gráficos

Visibilidade/Sobreposição de...	Editar...
Visibilidade de peças	Mostrar ambos
Valor de escala 1:	100
Sub-Disciplina	
Opções de exibição de gráf...	Editar...
Nível de detalhe	Alto
Mostrar linhas ocultas	Por disciplina
Mostrar grades	Editar...
Estilo de exibição de análise ...	Nenhum
Escala da vista	1 : 100
Disciplina	Coordenação
Caminho do sol	<input type="checkbox"/>

Texto

AssemblyCode

Extensões

Região de recorte visível	<input type="checkbox"/>
Recorte de anotação	<input type="checkbox"/>
Recorte afastado ativo	<input type="checkbox"/>
Recortar vista	<input type="checkbox"/>
Deslocamento do recorte afa...	30480,000
Caixa de escopo	Nenhum
Caixa de corte	<input checked="" type="checkbox"/>

Câmera

Posição da câmera	Ajustada
Orientação bloqueada	<input type="checkbox"/>
Modo de projeção	Ortogonal
Elevação do olho	3178,572
Elevação alvo	529,237

Configurações de renderização

Editar...


Dados de identidade

Título da página	
Nome da vista	{3D}
Modelo de vista	<Nenhum>
Etapas do Projeto	ANTEPROJETO
Dependência	Independente

Fases

Filtro da fase	Mostrar tudo
----------------	--------------

Aplicar

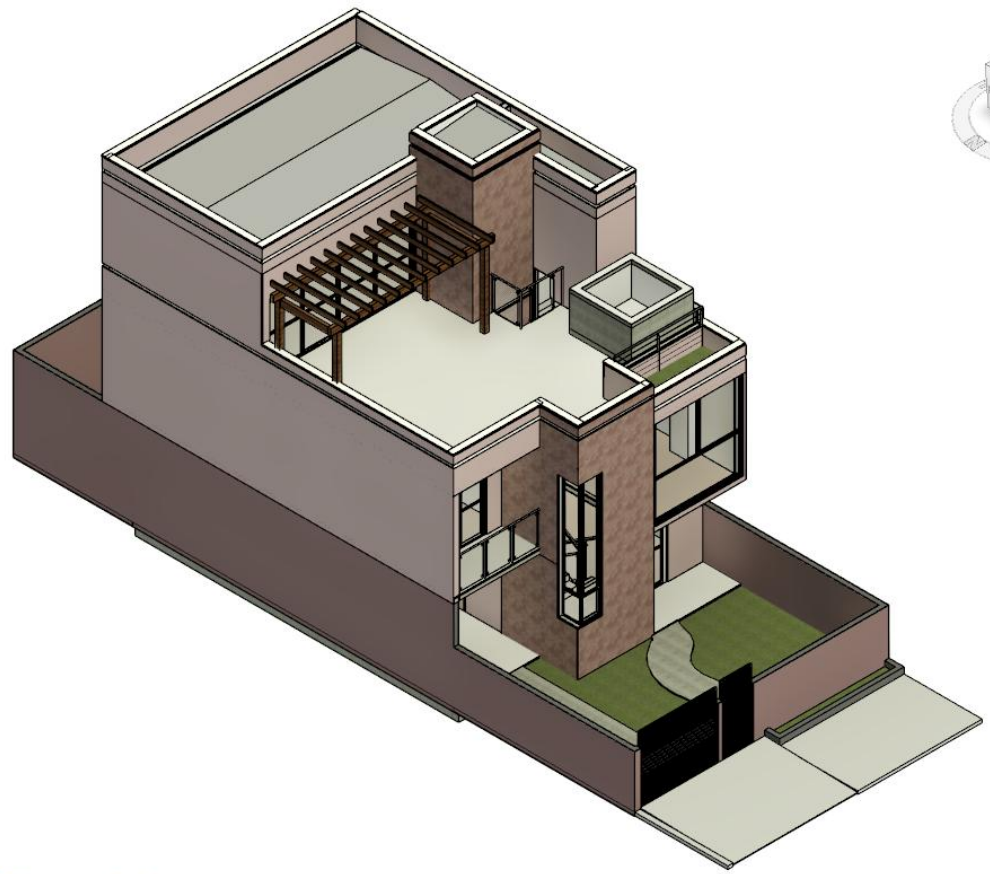

Navegador de projeto - 17-197_MODMKS_R01

Pesquisar

- Vistas (Tecverde)
- ???
- Elevações
- Cortes
- Corte 2
- Corte 1
- ANTEPROJETO
- Plantas de piso
- Cobertura
- Terraço
- 2º Andar
- Térreo
- Vistas 3D
- (3D)
- Legendas
- Tabelas/Quantidades (todas)
- Folhas (Makasi)
- Famílias
- Grupos
- Vínculos do Revit

Clique para selecionar, TAB para alternativas, CTRL adiciona, SHIFT cancela a seleção.

Arquivo | Arquitetura | Estrutura | Aço | Pré-moldado | Sistemas | Inserir | Anotar | Analisar | Massa e terreno | Colaborar | Vista | Gerenciar | Complementos | MLabs | DiRootsOne | Onbox App | Modificar

Modificar | Parede | Porta | Janela | Componente | Coluna | Telhado | Forro | Piso | Sistema cortina | Eixo cortina | Montante cortina | Guarda-corpo | Rampa | Escada | Texto do modelo | Linha do modelo | Grupo de modelos | Ambiente | Separador de ambiente | Identificar ambiente | Área | Limite de área | Identificar área | Por face | Shaft | Parede Vertical | Mansarda | Nível | Eixo | Definir | Exibir | Plano de referência | Visualizador | Plano de trabalho

Propriedades

Vista 3D

Vista 3D: {3D} Editar tipo

Gráficos

- Visibilidade/Sobreposição de... Editar...
- Visibilidade de peças: Mostrar ambos
- Valor de escala 1: 100
- Sub-Disciplina
- Opções de exibição de gráf... Editar...
- Nível de detalhe: Alto
- Mostrar linhas ocultas: Por disciplina
- Mostrar grades: Editar...
- Estilo de exibição de análise... Nenhum
- Escala da vista: 1:100
- Disciplina: Coordenação
- Caminho do sol:

Texto

- AssemblyCode

Extensões

- Região de recorte visível:
- Recorte de anotação:
- Recorte afastado ativo:
- Recortar vista:
- Deslocamento do recorte afa...: 30480,000
- Caixa de escopo: Nenhum
- Caixa de corte:

Câmera

- Posição da câmera: Ajustada
- Orientação bloqueada:
- Modo de projeção: Ortogonal
- Elevação do olho: 1094,152
- Elevação alvo: 342,205
- Configurações de renderização: Editar...


Dados de identidade

- Título da página
- Nome da vista: {3D}
- Modelo de vista: <Nenhum>
- Etapas do Projeto: ANTEPROJETO
- Dependência: Independente

Fases

- Filtro da fase: Mostrar tudo

Aplicar

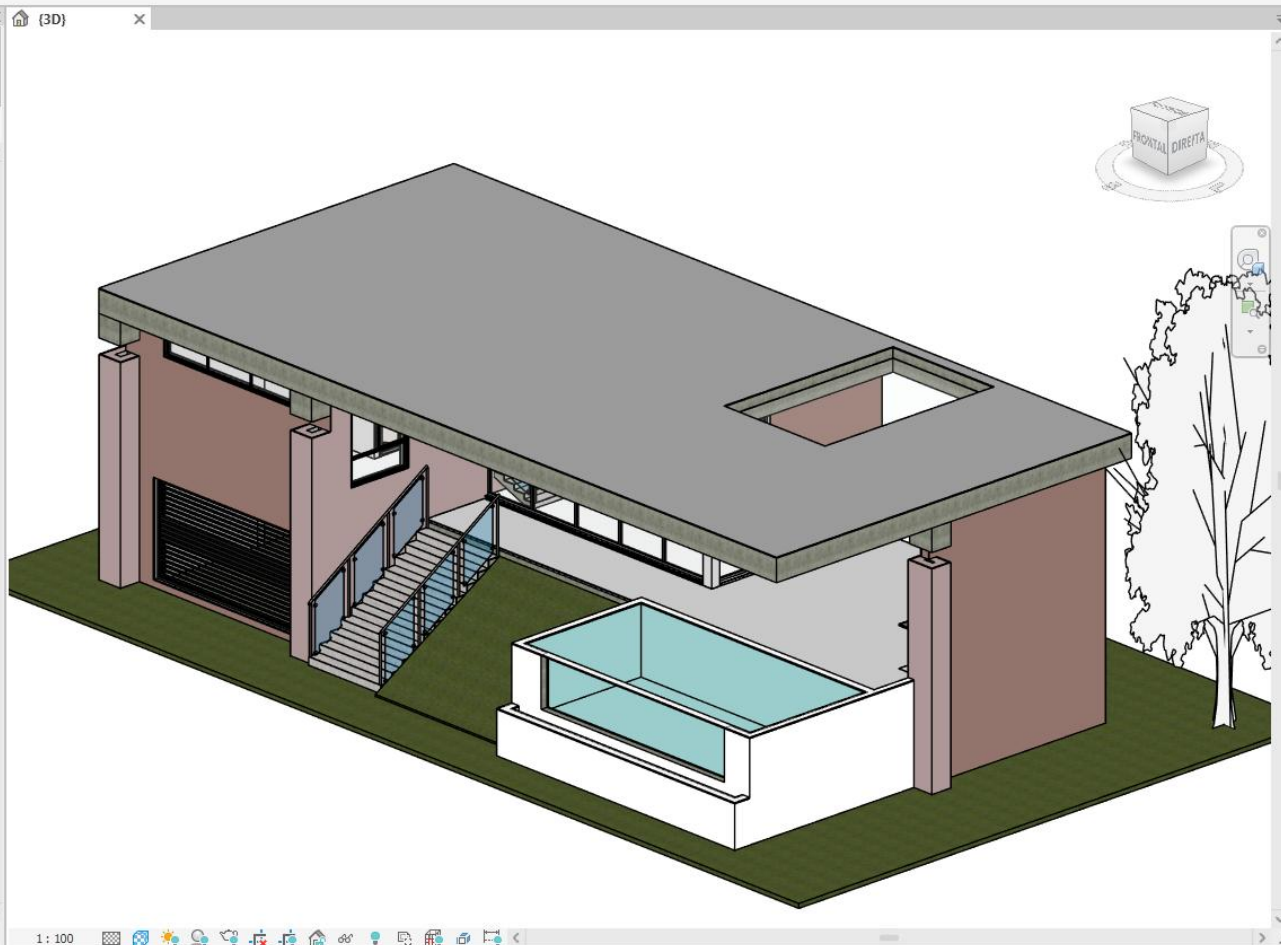

Navegador de projeto - 10_683_MODMKS_R01

Pesquisar

- Vistas (Tecverde)
 - ???
 - + Elevações
 - + Cortes
 - + Plantas de área
 - ANTEPROJETO
 - Plantas de piso
 - Laje 02
 - Laje 01
 - Térreo
 - Terreno
 - Vistas 3D
 - {3D}
 - Legendas
 - + Tabelas/Quantidades (todas)
 - Folhas (Makas)
 - Famílias
 - + Bandejas de cabos
 - + Conduites
 - + Conexões de duto
 - + Conexões de tubo
 - + Dutos
 - + Dutos flexíveis
 - + Escadas
 - + Forros
 - + Fundações estruturais
 - + Guarda-corpos
 - + Itens de detalhe
 - + Janelas
 - + Modelos genéricos
 - + Montantes de parede cortina
 - + Painéis cortina
 - + Paredes
 - Perfis
 - + Circular
 - + FB02-2
 - + FB02-3
 - + M_Circular Handrail
 - + MKS PERFIL CALHA

Arquivo Arquitetura Estrutura Aço Pré-moldado Sistemas Inserir Anotar Analisar Massa e terreno Colaborar Vista Gerenciar Complementos MLabs DiRootsOne Onbox App Modificar

Modificar Parede Porta Janela Componente Coluna Telhado Forro Piso Sistema cortina Eixo cortina Montante Guarda-corpo Rampa Escada Texto do modelo Linha do modelo Grupo de modelos Ambiente Separador de ambiente Identificar ambiente Área Limite de área Identificar área Por face Shaft Parede Vertical Mansarda Nível Eixo Definir Exibir Plano de referência Visualizador Plano de trabalho

Propriedades

Vista 3D

Vista 3D: {3D} Editar tipo

Gráficos

Visibilidade/Sobreposição de...	Editar...
Visibilidade de peças	Mostrar ambos
Valor de escala 1:	50
Sub-Disciplina	
Opções de exibição de gráf...	Editar...
Nível de detalhe	Alto
Mostrar linhas ocultas	Por disciplina
Mostrar grades	Editar...
Estilo de exibição de análise ...	Nenhum
Escala da vista	1:50
Disciplina	Coordenação
Caminho do sol	<input type="checkbox"/>

Texto

AssemblyCode

Extensões

Região de recorte visível	<input type="checkbox"/>
Recorte de anotação	<input type="checkbox"/>
Recorte afastado ativo	<input type="checkbox"/>
Recortar vista	<input type="checkbox"/>
Deslocamento do recorte afa...	30480,000
Caixa de escopo	Nenhum
Caixa de corte	<input type="checkbox"/>

Câmera

Posição da câmera	Ajustada
Orientação bloqueada	<input type="checkbox"/>
Modo de projeção	Ortogonal
Elevação do olho	1306,538
Elevação alvo	438,548

Configurações de renderização


Dados de identidade

Título da página	
Nome da vista	{3D}
Modelo de vista	<Nenhum>
Etapas do Projeto	ANTEPROJETO
Dependência	Independente

Fases

Filtro da fase	Mostrar tudo
----------------	--------------

Aplicar

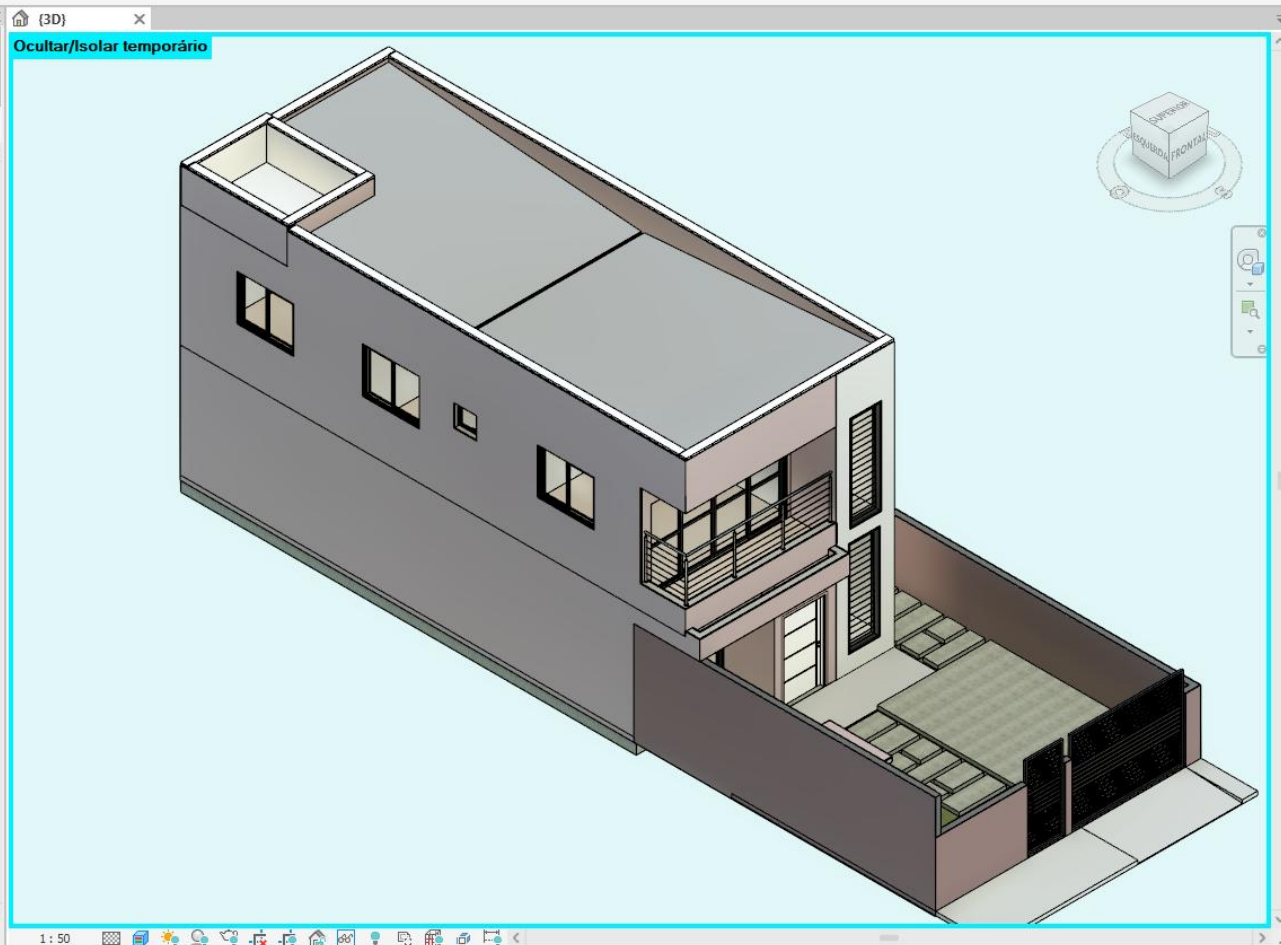

Navegador de projeto - 15_720_MODMKS_R00

Pesquisar

Vistas (Tecverde)

- ???
- + Elevações
- Cortes
 - Corte 2
 - Corte 1
- ANTEPROJETO
 - Plantas de piso
 - Cobertura
 - Pavimento Superior
 - Térreo
 - Vistas 3D
 - {3D}
- Legendas
- + Tabelas/Quantidades (todas)
- + Folhas (Makas)
- + Famílias
- + Grupos
- Vínculos do Revit