



Índice de Folhas		
Nome Layout	Publicados	Notas
00 Folha Índice	<input type="checkbox"/>	
EP Estudo Preliminar		
07 Cortes e Elevações	<input type="checkbox"/>	
02 Croqui	<input type="checkbox"/>	
Elevações	<input type="checkbox"/>	
AP Anteprojeto		
Plantas	<input type="checkbox"/>	
PE Piso		
Plantas	<input type="checkbox"/>	
PE Forro		
01 Plantas	<input type="checkbox"/>	
PE Projeto Executivo		
04 Planta Layout e 3D	<input type="checkbox"/>	

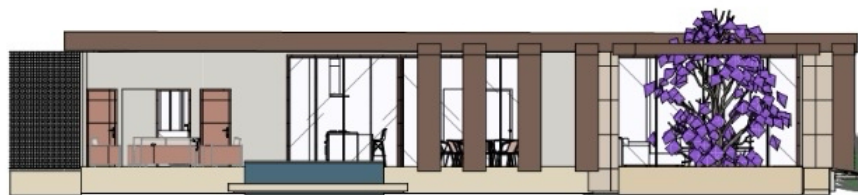

Corte 33

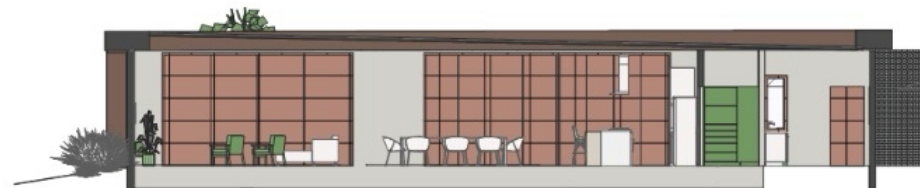

Corte 37




Corte 34



Corte 38



Corte 35

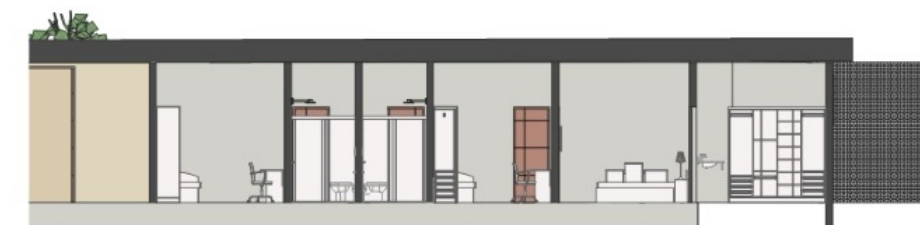

Corte 39



Corte 36

PROJETO

Casa Quaresmeira

NOME DO PROPRIETÁRIO

Uniube

ENDEREÇO

Zona de Chácaras 2 (ZCH2) Uberaba-MG

ALUNO(A):

Edilene Maria De Oliveira Faria
Matrícula: 1184801

ESCALA

1:50

DATA

16/09/2024

PROJETO


Projeto Ambiente Construido II

FOLHA


1/6

ARQUIVO DIGITAL

Casa Quaresmeira.pln

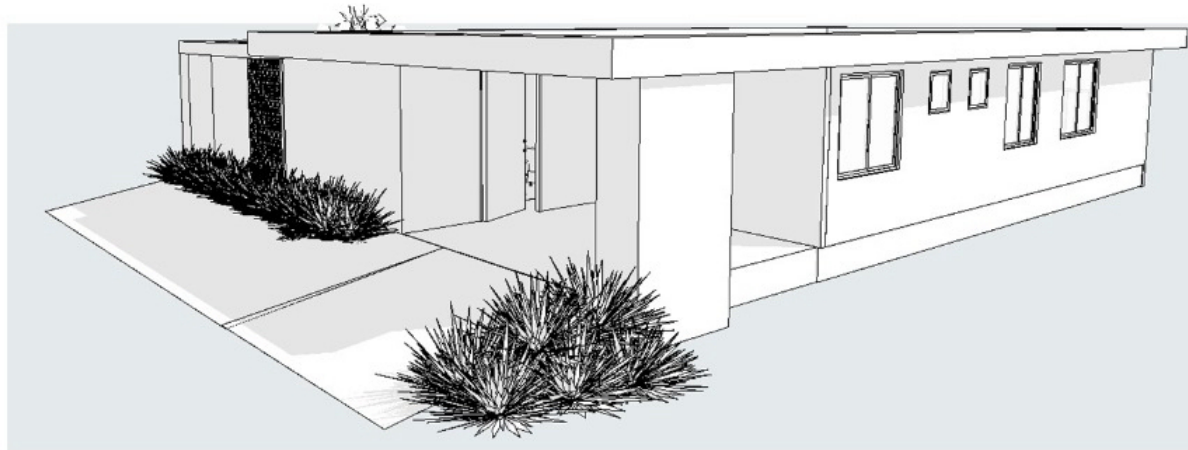

Croqui 1

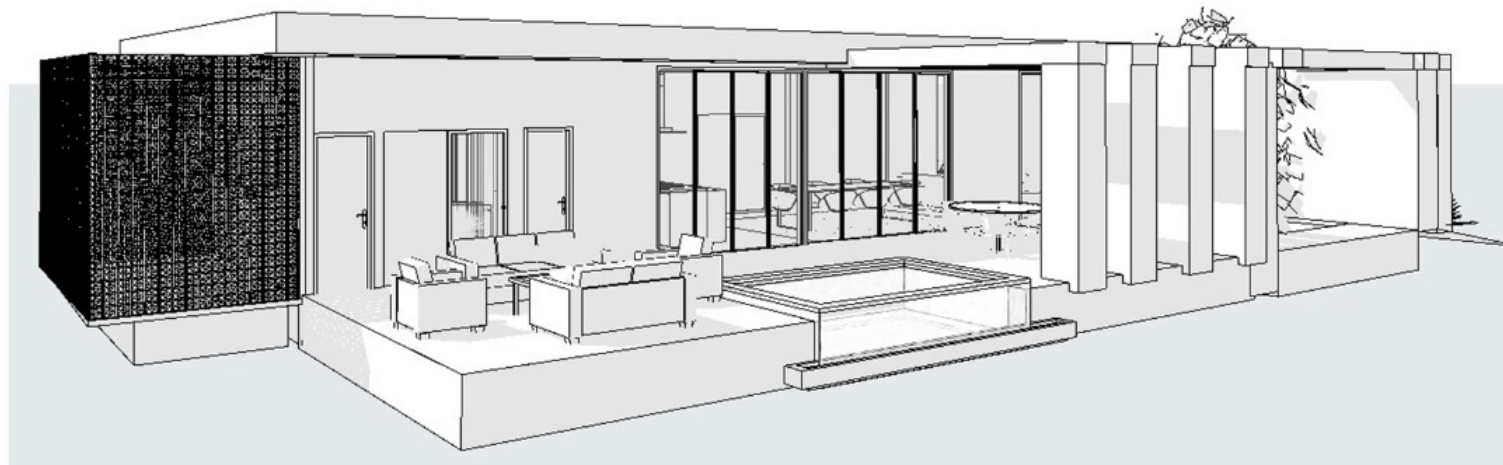

Croqui 2

PROJETO

Casa Quaresmeira

NOME DO PROPRIETÁRIO

Uniube

ENDEREÇO

Zona de Chácaras 2 (ZCH2) Uberaba-MG

ALUNO(A):

Edilene Maria De Oliveira Faria
Matrícula: 1184801

ESCALA

1:50

DATA

16/09/2024

FOLHA


PROJETO

Projeto Ambiente Construido II

ARQUIVO DIGITAL
Casa Quaresmeira.pln

2/6

Planta Cortes e Cotas

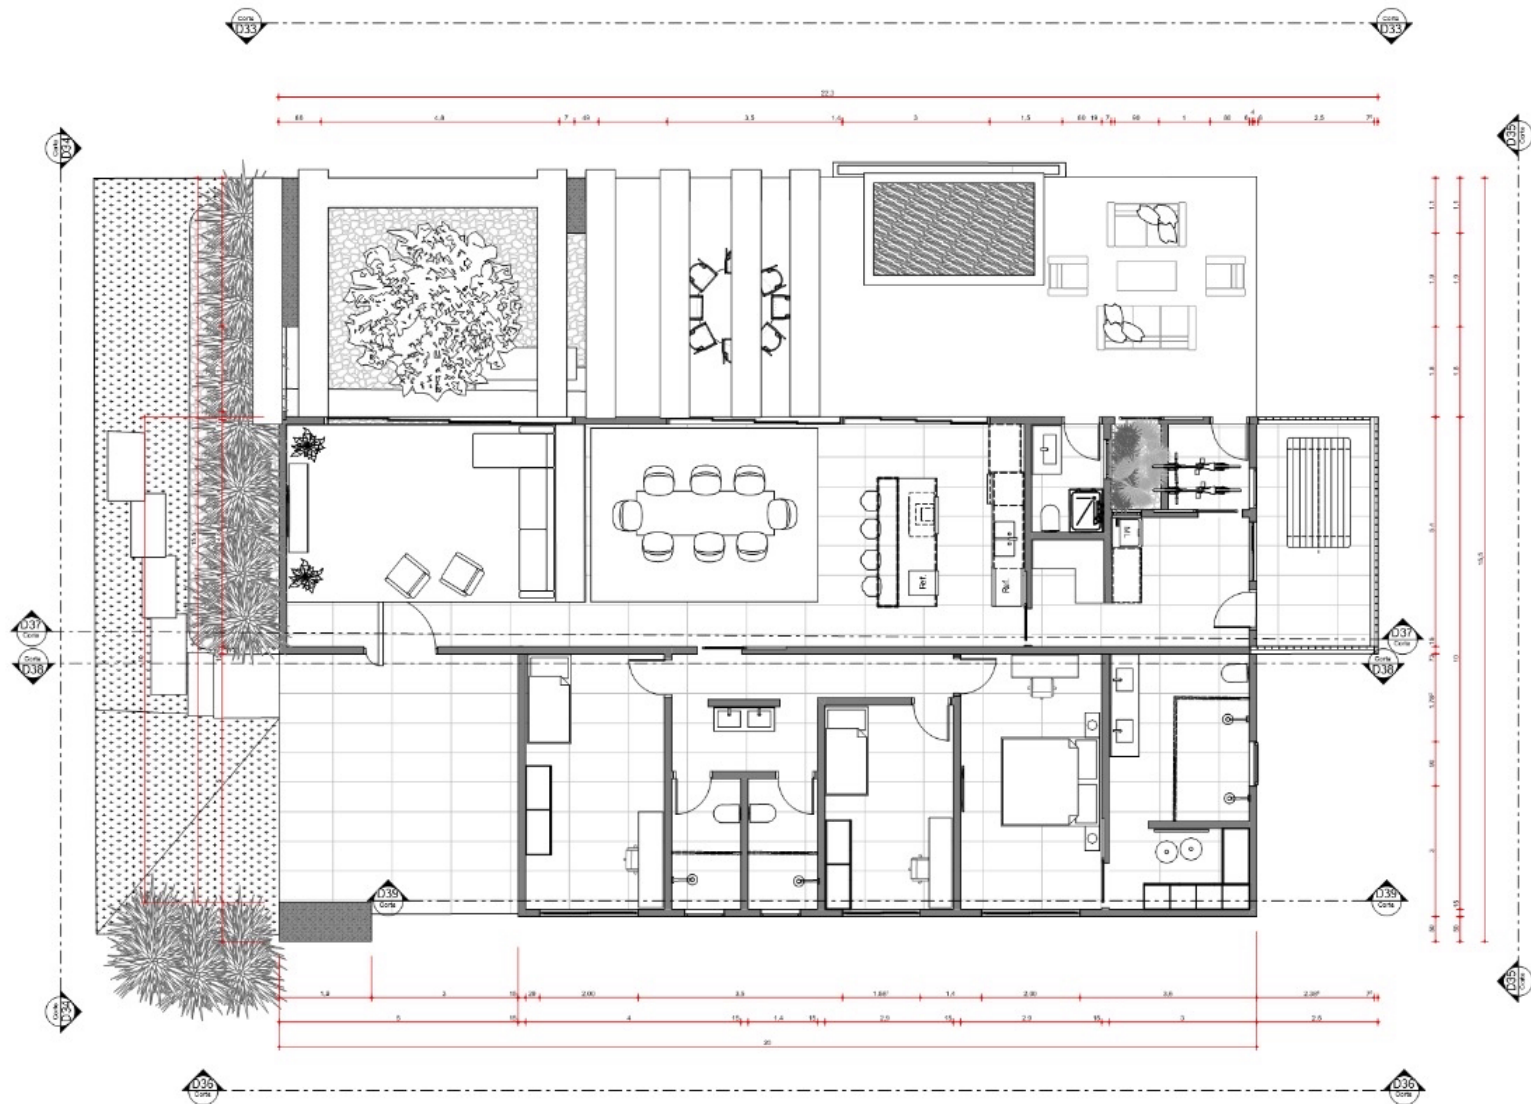

PROJETO

Casa Quaresmeira

NOME DO PROPRIETÁRIO

Uniube

ENDEREÇO

Zona de Chácara 2 (ZCH2) Uberaba-MG

ALUNO(A)

Edilene Maria De Oliveira Faria
Matricula: 1184801

ESCALA

1:50

DATA

16/09/2024

FOLHA

PROJETO

Projeto Ambiente Construido II


ARQUIVO DIGITAL

Casa Quaresmeira.pln


3/6



Planta Baixa Layout

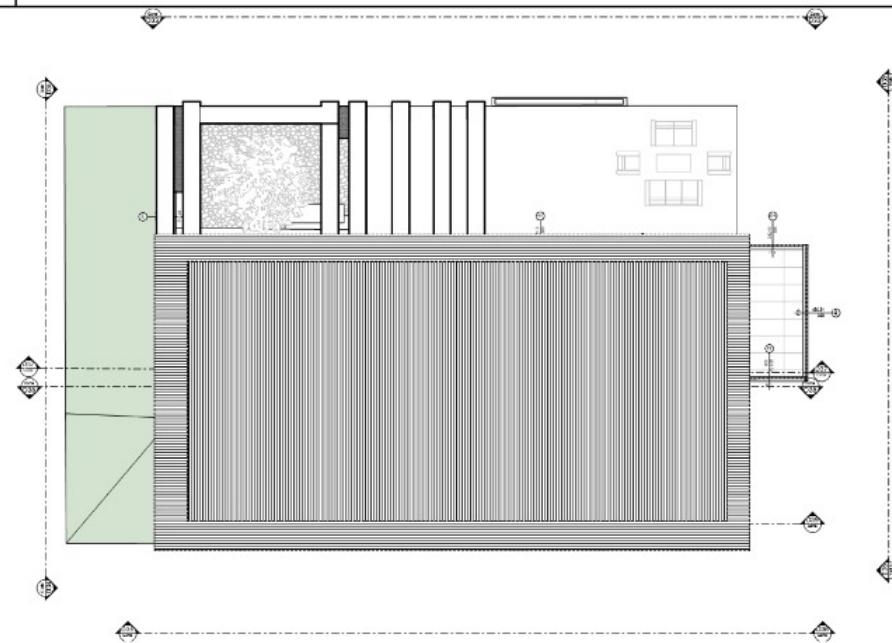

Planta Forro

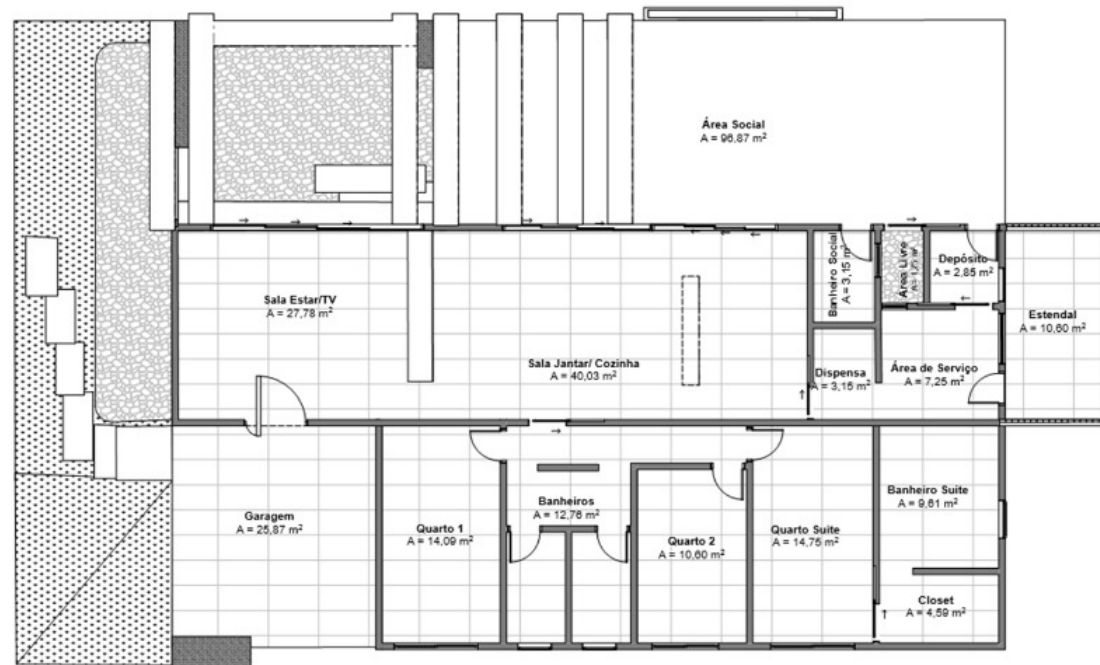

Planta Zoneamento

PROJETO

Casa Quaresmeira

NOME DO PROPRIETÁRIO

Uniube

ENDEREÇO

Zona de Chácara 2 (ZCH2) Uberaba-MG

ALUNO(A):

Edilene Maria De Oliveira Faria
Matricula: 1184801

ESCALA

1:50

DATA

16/09/2024

FOLHA


PROJETO

Projeto Ambiente Construido II

ARQUIVO DIGITAL

Casa Quaresmeira.pln

4/6

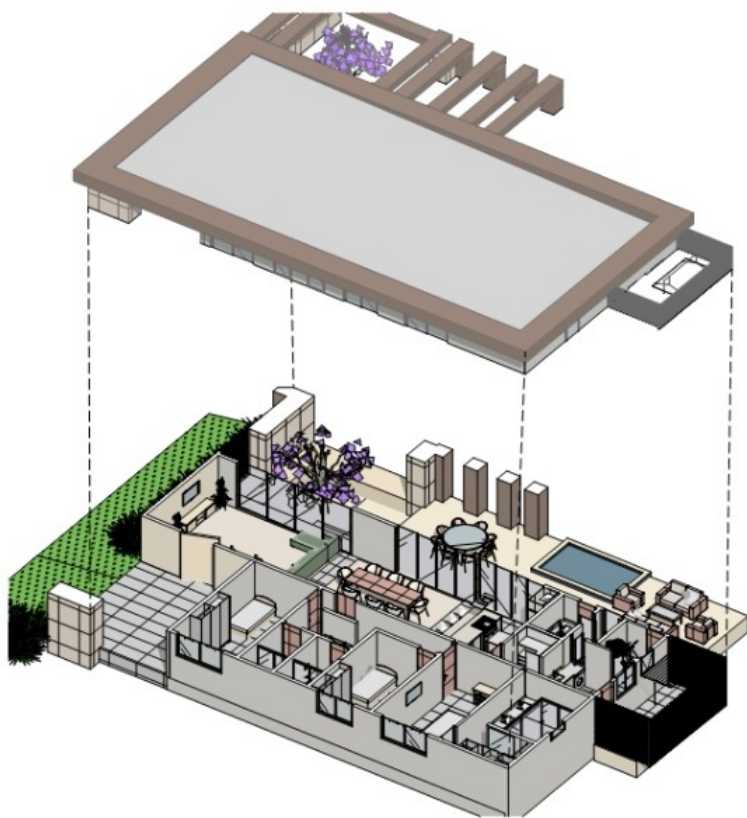

Vista Explodida



3D Fachada



3D Área de Lazer

PROJETO

Casa Quaresmeira

NOME DO PROPRIETÁRIO

Uniube

ENDEREÇO

Zona de Chácaras 2 (ZCH2) Uberaba-MG

ALUNO(A):

Edilene Maria De Oliveira Faria
Matrícula: 1184801

ESCALA

1:50

DATA

16/09/2024

PROJETO

Projeto Ambiente Construido II

ARQUIVO DIGITAL

Casa Quaresmeira.pln

FOLHA

5/6



3D Frontal



3D Lateral



3D Superior

PROJETO

Casa Quaresmeira

NOME DO PROPRIETÁRIO

Uniube

ENDEREÇO

Zona de Chácaras 2 (ZCH2) Uberaba-MG

ALUNO(A):

Edilene Maria De Oliveira Faria
Matricula: 1184801

ESCALA

1:50

DATA

16/09/2024

PROJETO

Projeto Ambiente Construido II

ARQUIVO DIGITAL

Casa Quaresmeira.pln

FOLHA

6/6