



Proposta de Remodulação de
Áreas Gastronômicas na
Rua Coberta - 28-05-2025

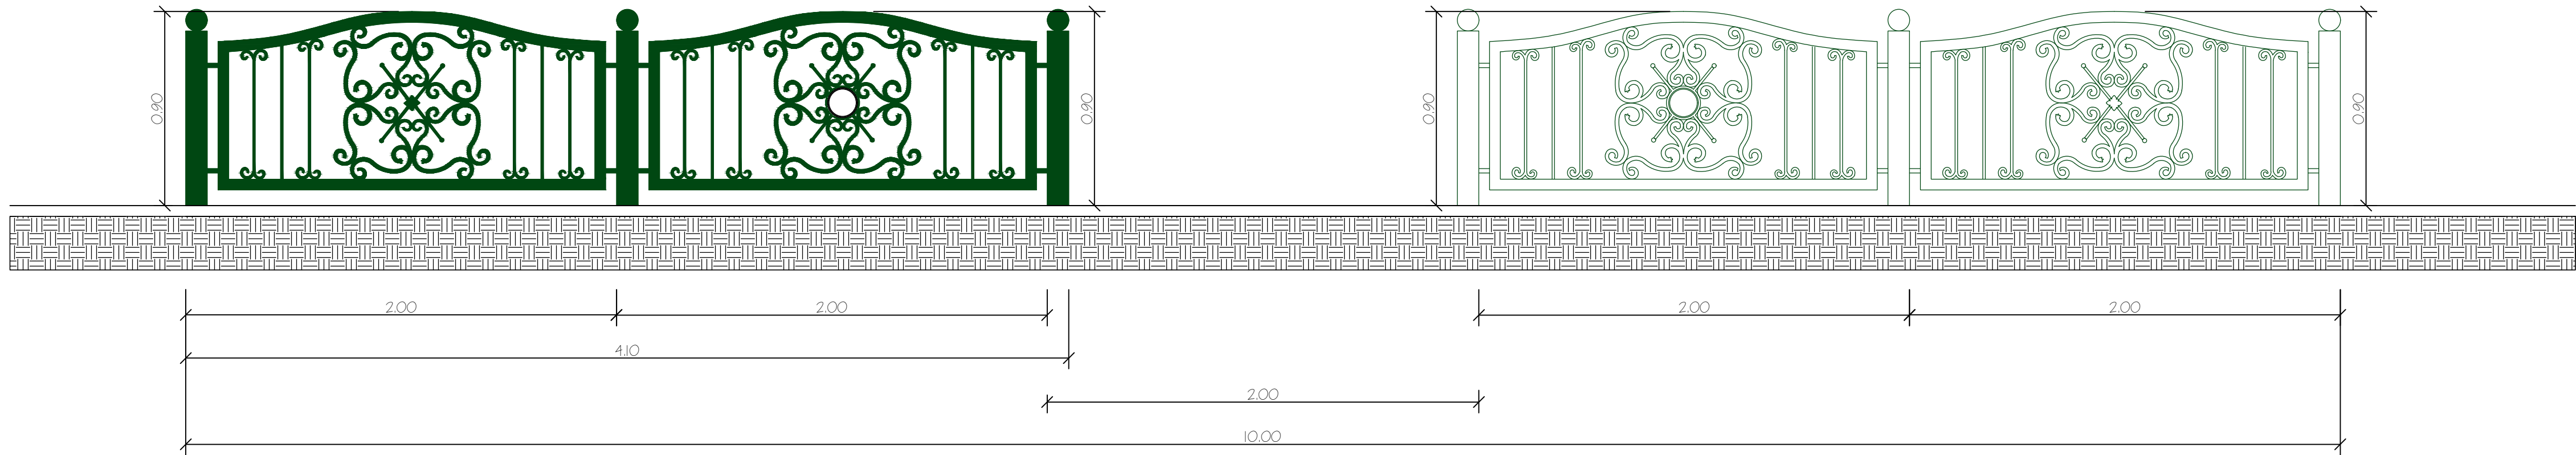

REVISÃO	DATA	ALTERAÇÃO	RESPONSÁVEL
PREFEITURA MUNICIPAL DE GRAMADO			
ADMINISTRAÇÃO MUNICIPAL: NESTOR TISSOT e LUIZ ANTONIO BARBACOV		ADMINISTRAÇÃO 2025/2028	
SECRETARIA DE GOVERNANÇA E DESENVOLVIMENTO INTEGRADO: GERMANO EDUARDO BECKER JUNGES			
OBRA: MODIFICAÇÃO DOS MÓDULOS GASTRONÔMICOS DA RUA COBERTA PARA PROJETO DE LEI.		PROTÓCOLO: Nº 20218/2025	ESCALA: INDICADA
ENDEREÇO: "Rua Coberta" - Rua Madre Verônica, Bairro Centro.		DATA: GRAMADO - RS	MAIO 2025
CONTEÚDO: PLANTA BAIXA.		ARQUIVO: L:\Projetos\Rua Coberta\Rua Coberta - Modulação - Proposta Alteração proj.de Lei_ajuste 2023.dwg	
ASSINATURAS DOS RESPONSÁVEIS			DESENHO: GIOVANNI / ROBERTO
PROJETO ARQUITETÔNICO Arq.			PRANCHETA: 01
PROPRIETÁRIO Prefeitura Municipal de Gramado			

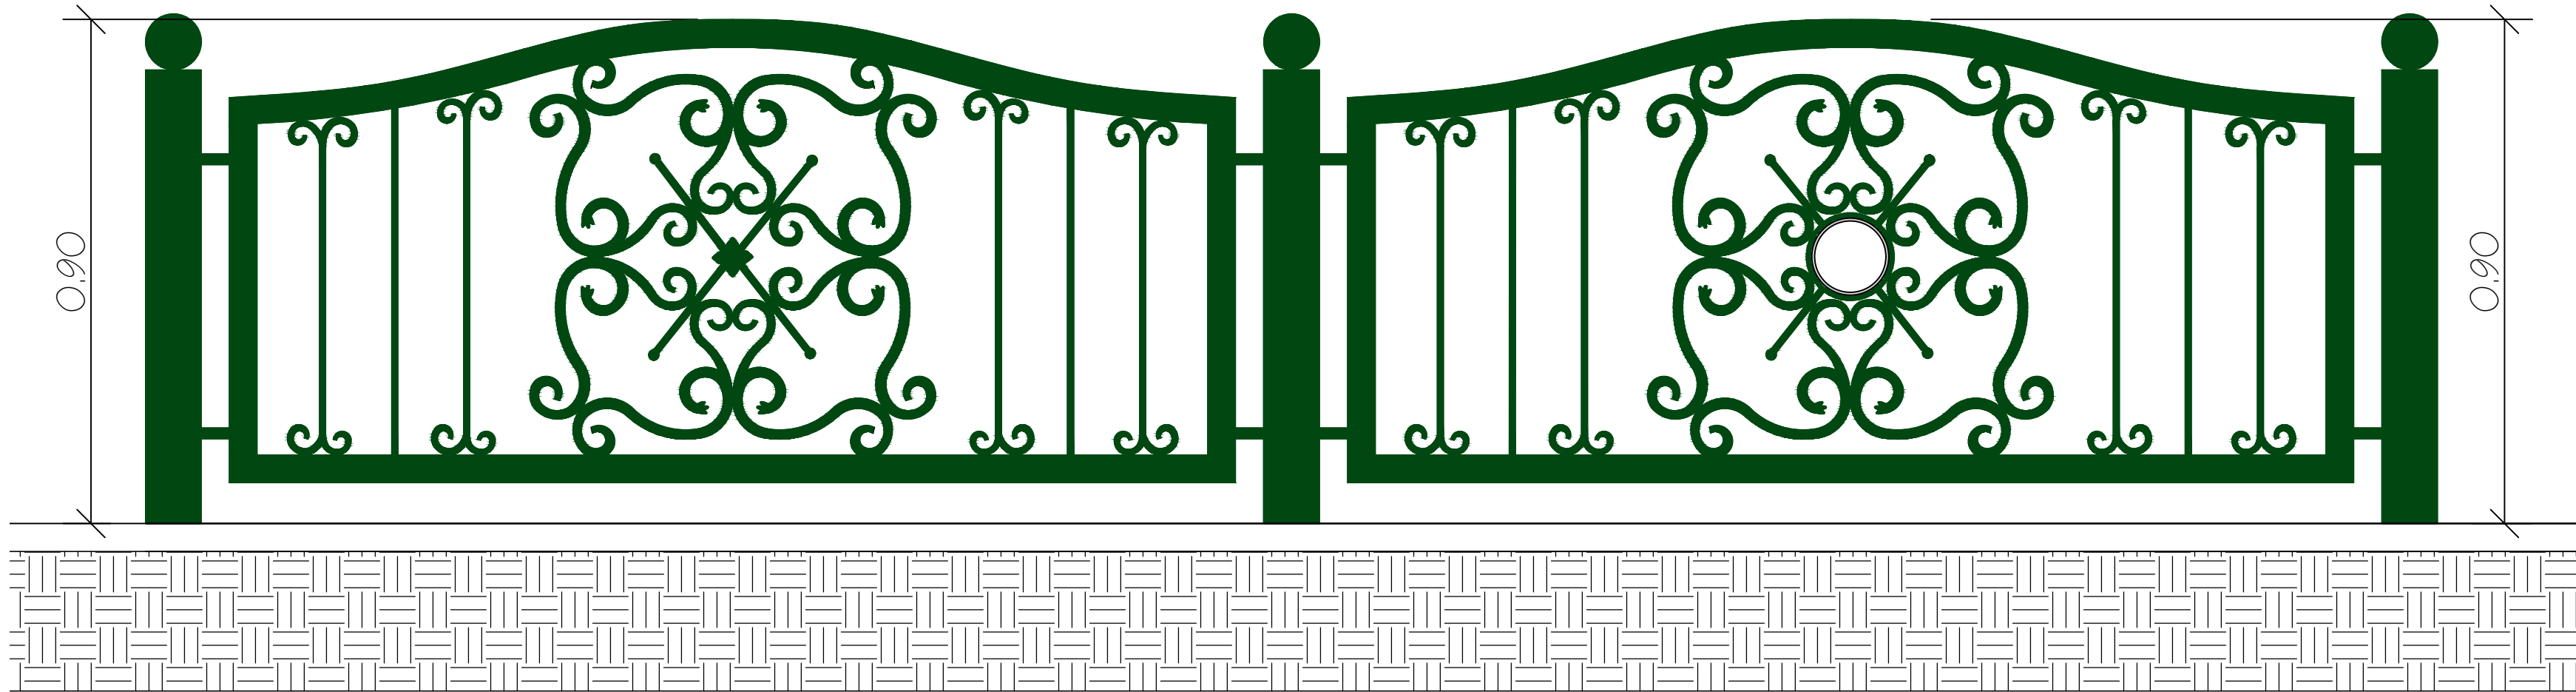

REVISÃO	DATA	ALTERAÇÃO	RESPONSÁVEL
PREFEITURA MUNICIPAL DE GRAMADO			
ADMINISTRAÇÃO MUNICIPAL: NESTOR TISSOT e LUIZ ANTONIO BARBACOV		ADMINISTRAÇÃO 2025/2028	
SECRETARIA DE GOVERNANÇA E DESENVOLVIMENTO INTEGRADO: GERMANO EDUARDO BECKER JUNGES			
OBRA		PROTOCOLO	ESCALA
CERCAS METÁLICAS PARA OS MÓDULOS DA RUA COBERTA.		Nº 20756/2025	INDICADA
ENDEREÇO		DATA	
"Rua Coberta" - Rua Madre Verônica, Bairro Centro.		GRAMADO - RS	MAIO 2025
CONTEÚDO		ARQUIVO	
VISTAS DOS MÓDULOS DAS CERCAS.		L:\Projetos\Rua Coberta\2009 - cercamento módulos\CERCA\Rua Coberta - Cercamento dos Módulos_2025.dwg	
ASSINATURAS DOS RESPONSÁVEIS			DESENHO
			ROBERTO SCHOLZ
PROJETO ARQUITETÔNICO			PRANCHA
Arq.			01
PROPRIETÁRIO			
Prefeitura Municipal de Gramado			