


REV.	DESCRIÇÃO	MODIFICADO POR	DATA

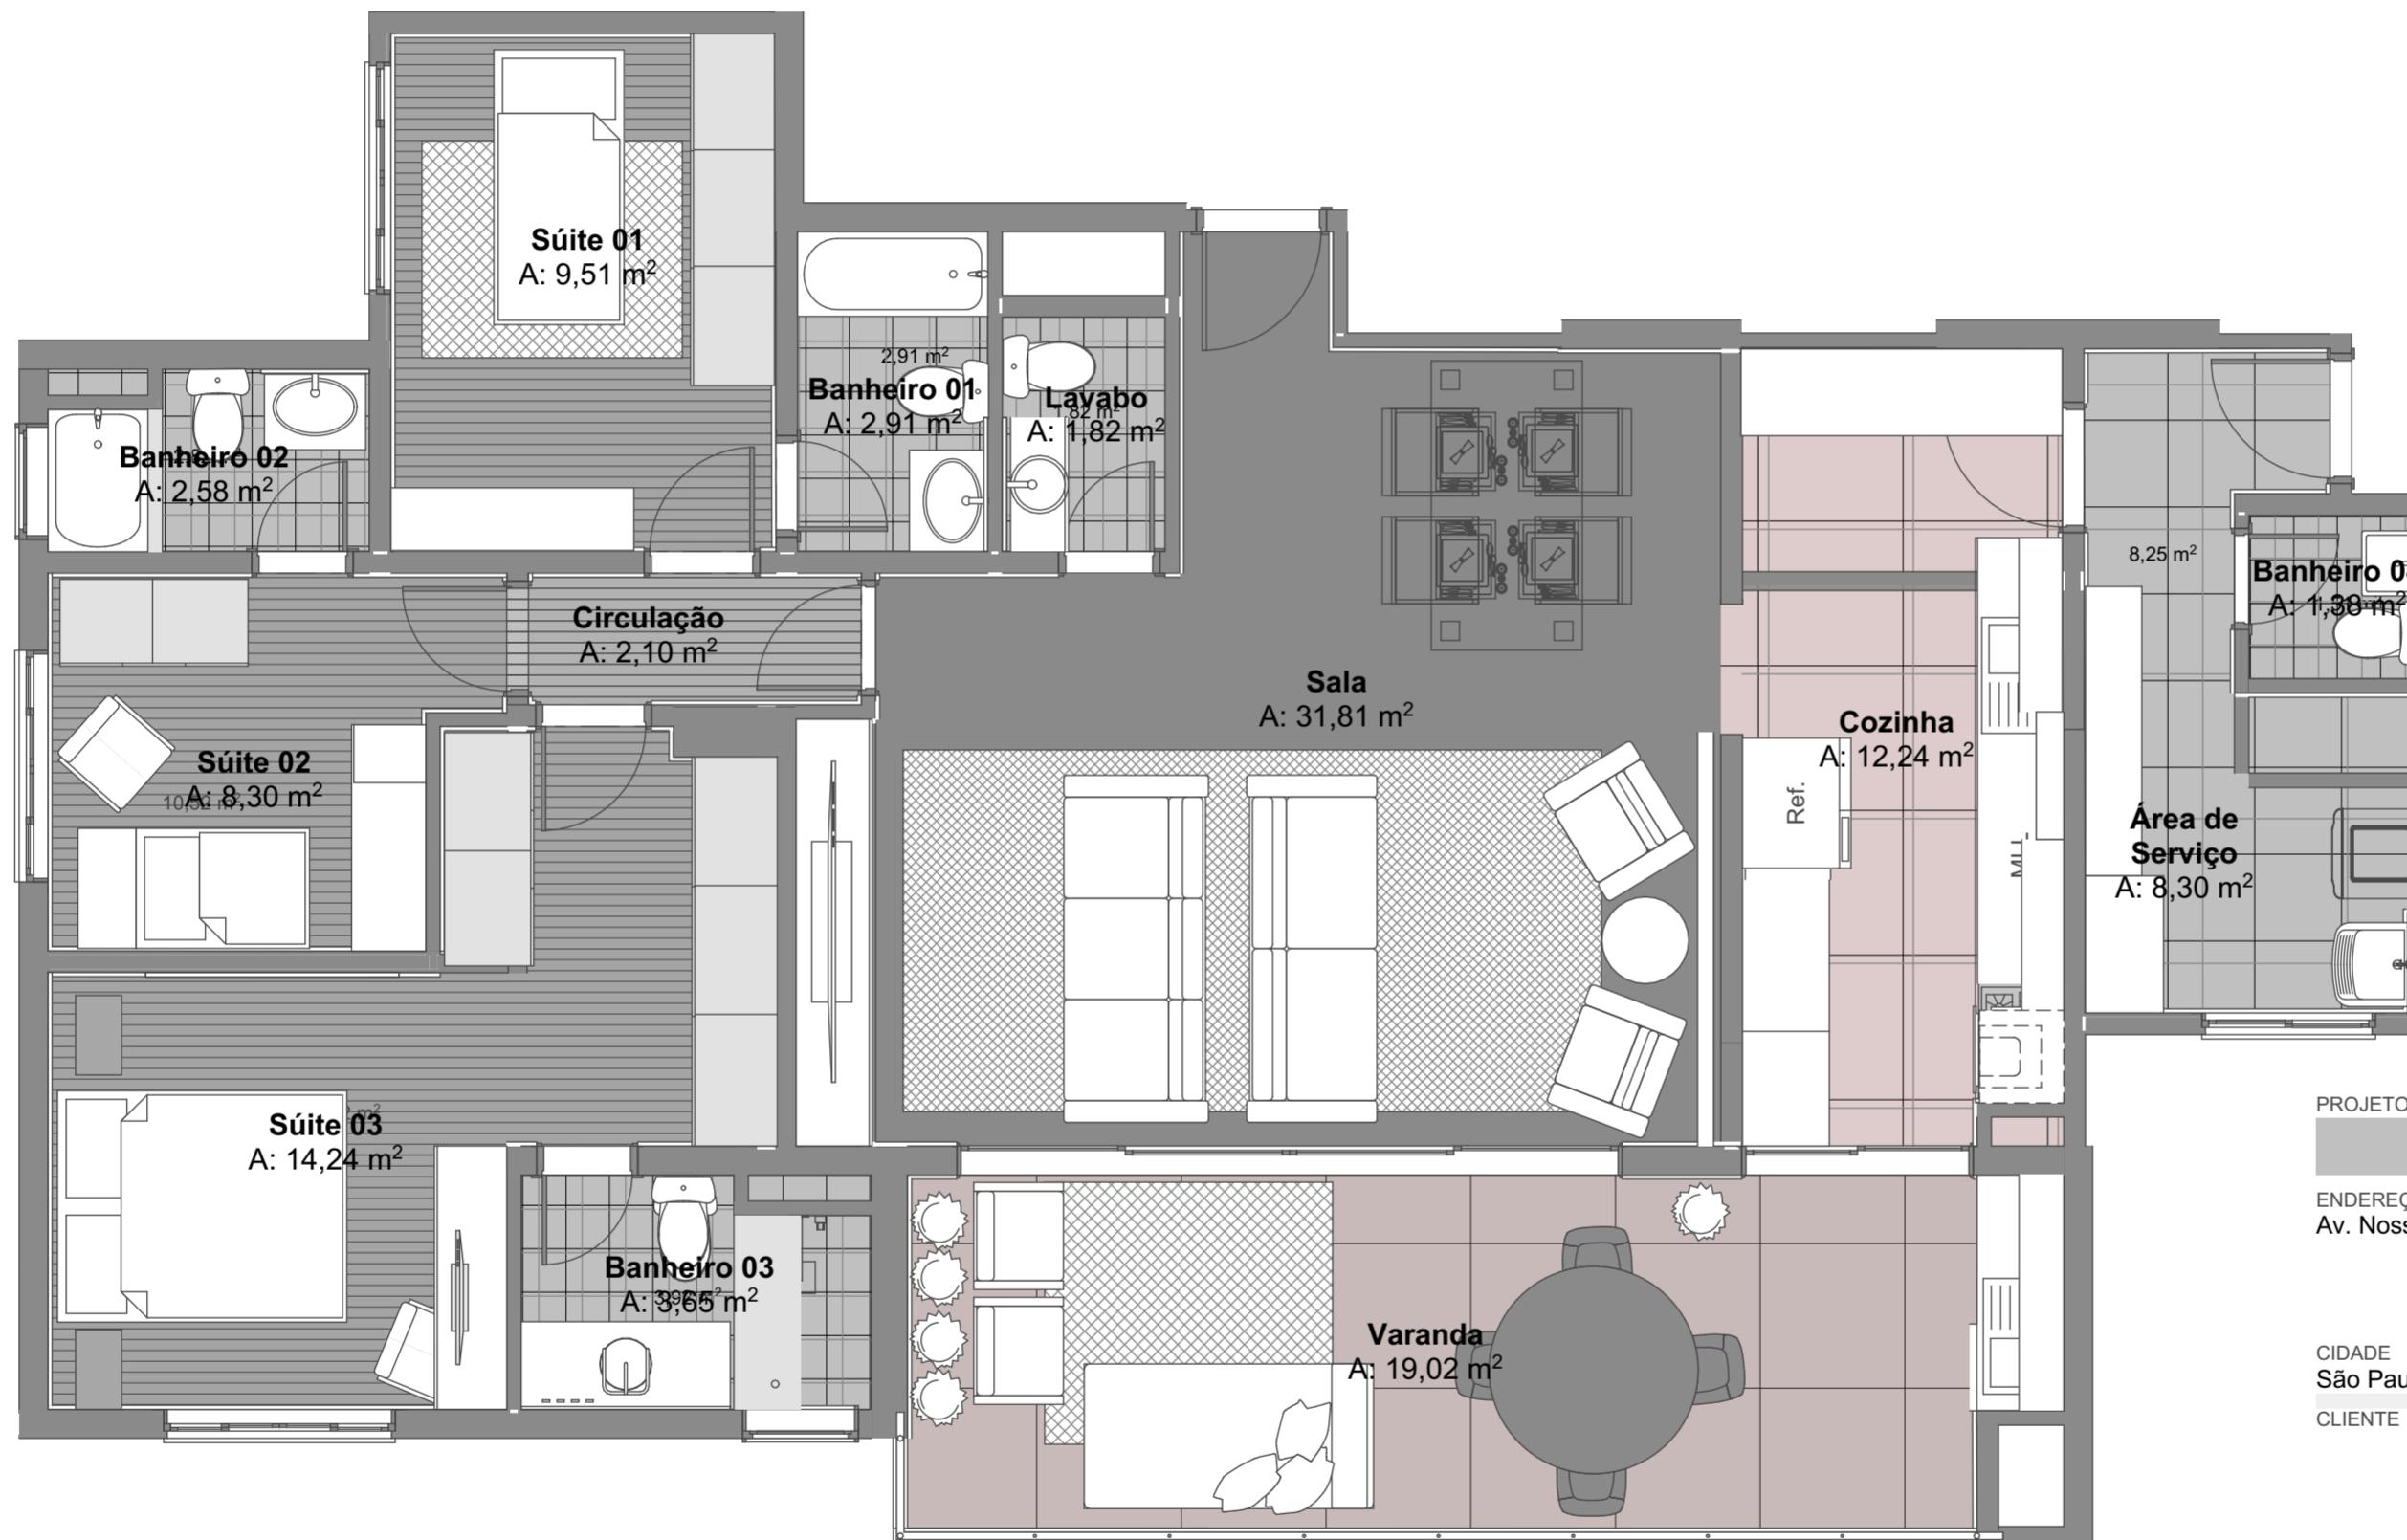

Arquitetura de Interiores

PROJETO
ENDERECO
Av. Nossa Senhora da Conceição Aparecida No 1250 Lote 30 Quadra 10 São Paulo SP 06012-270 Brasil

CIDADE
São Paulo
CLIENTE

ESTADO
SP

ANTÔNIO CARLOS SANTOS SILVA

ARQUITETO

LUCIANA ALESSANDRA DA PAIXÃO
987654

FASE PROJETO
AP | Anteprojeto

ESCALA
1:50

DIMENSÃO DA FOLHA
A2

Layout Humanizado

RESPONSÁVEL
LUCIANA
ARQUIVO DIGITAL
Exemplo.pln

DATA
27/01/2021
FOLHA
2