



1 PLANTA DE PISO
1 : 25



2 RENDER
1 : 50

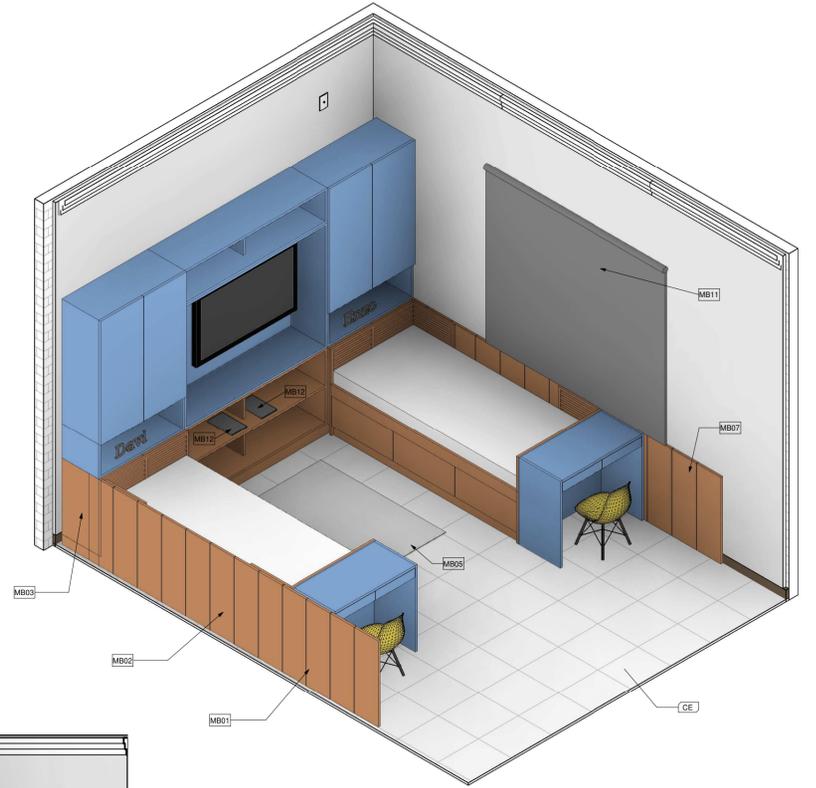

3 VISTA ISOMÉTRICA

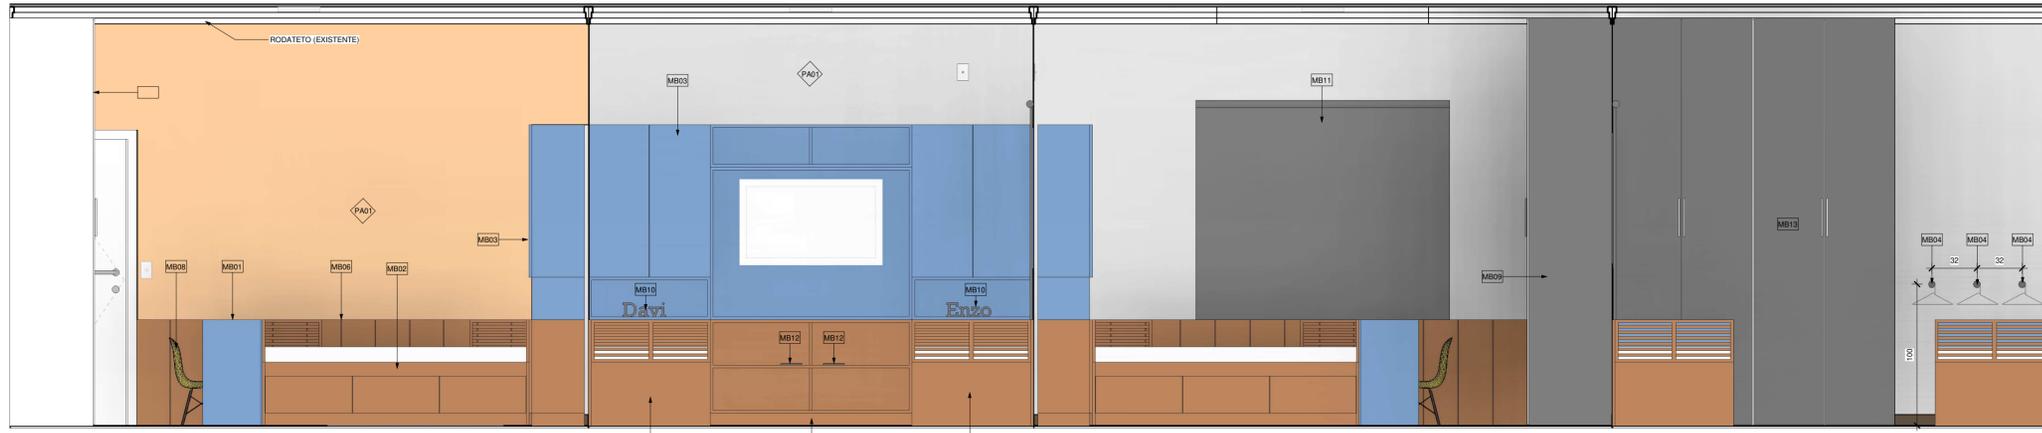

E1 VISTA 1
1 : 25

E2 VISTA 2
1 : 25

E3 VISTA 3
1 : 25


E4 VISTA 4
1 : 25

MOBILIÁRIO E DECORAÇÃO		
ITEM	DESCRIÇÃO	QTD.
MB01	ARMÁRIO EXISTENTE	1
MB02	MESA MULTIUSO	2
MB03	CAMA DE SOLTEIRO	2
MB04	PAINEL TV	1
MB04	CABIDEIRO INFANTIL	3
MB05	TAPETE 2,6 x 1,5	1
MB06	PAINEL DE MADEIRA 290cm	1
MB07	PAINEL DE MADEIRA 320cm	1
MB08	CADEIRA EAMES INFANTIL	2
MB09	ADESIVO GIRafa	1
MB10	NOME DECORATIVO	2
MB11	PERSIANA 1,80 X 1,50m	1
MB12	CADERNETA DE VACINAÇÃO	2
MB13	ADESIVO LOUSA	1

NOVAS LUMINÁRIAS		
CÓD.	DESCRIÇÃO	QTD.
L01	PAINEL DE LED DIMERIZÁVEL 24W	1


PAREDE	
DESCRIÇÃO	ÁREA
TINTA CINZA	37,24 m²
PAPEL DE PAREDE	6,9 m²

PAINEL DE TV, COM NICHOS E PORTAS

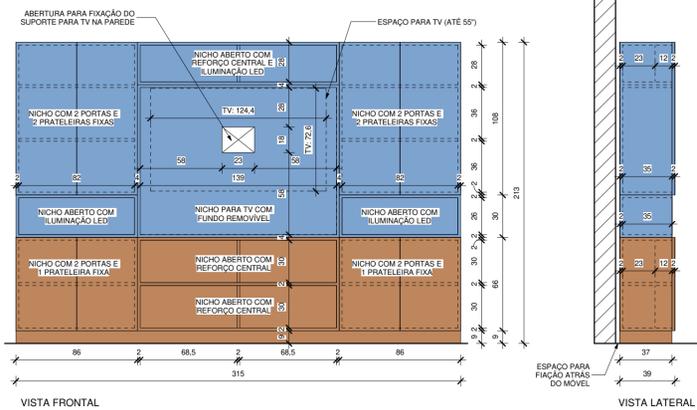

VISTA FRONTAL

VISTA LATERAL

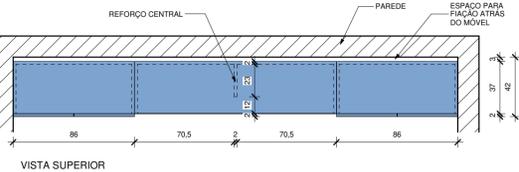


VISTA SUPERIOR

DESCRIÇÃO:

MÓVEL PLANEJADO COM PAINEL PARA TV, NICHOS E PORTAS, EXECUTADO EM CHAPAS DE MDF 20mm, CORES 'A DEFINIR' (CONFERIR NO MOSTRUÁRIO ANTES DE EXECUTAR). DESAR ESPECÍFICO PARA FIÇÃO POR TRÁS DO MÓVEL (TV A CABO PONTO DE ENERGIA PARA TV E APARELHOS ELETRÔNICOS, ENERGIZAÇÃO DAS FITAS LED). O SISTEMA DE SUPORTE DA TV DEVE TER BRACO VERTICAL E SUPLICAR UMA TV DE ATÉ 55".

CRIAÇÃO MULTIUSO

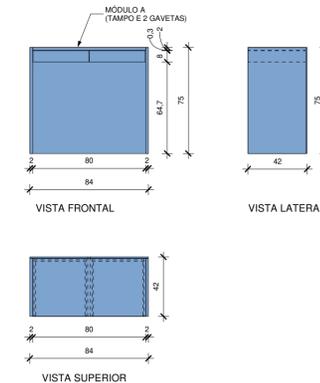


DESCRIÇÃO:

MÓVEL MULTIUSO COMPOSTO POR 2 MÓDULOS:

A. TAMPO COM 2 GAVETAS
B. ESTRUTURA COM FECHAMENTO LATERAL E TRASEIRO COM SUPORTE PARA O MÓDULO A, QUE PODE SER TIRADO EM DIFERENTES ALTURAS.
OS MÓDULOS SERÃO EXECUTADOS EM CHAPAS DE MDF 20mm, CORES 'A DEFINIR' (APRESENTAR MOSTRUÁRIO ANTES DE EXECUTAR).
O SISTEMA DE SUPORTE DO MÓDULO B DEVE PREVER O TRAVAMENTO COM PARAFUSOS NA SUPERFÍCIE INFERIOR DO MÓDULO A (OU OUTRO SISTEMA EFICIENTE PARA GARANTIR QUE O CONJUNTO TENHA FIRMESZA).

CAMA

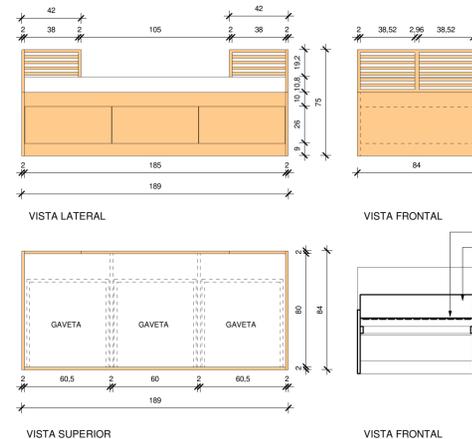

DESCRIÇÃO:

CAMA COMPOSTA EXECUTADA EM CHAPAS DE MDF 20mm, CORES 'A DEFINIR' (APRESENTAR MOSTRUÁRIO ANTES DE EXECUTAR). REFORÇAR A ESTRUTURA DA CAMA PARA DEIXÁ-LA BEM FIRME.
SOB A CAMA SERÃO INSTALADAS 3 GAVETAS, SEM PUXADORES VISÍVEIS. SUA ABERTURA SE DARA POR 'FECHO TOQUE' E HAVERÁ UM CHARNFRO DE 45° NA PARTE INFERIOR DA GAVETA, PARA AUXILIAR O ENCAIXE DOS DEDOS E PARA SUBSTITUIR O 'FECHO TOQUE'. CASO O CLIENTE QUEIRA DESABILITÁ-LA.
HAVERÃO GRADES REMOVÍVEIS QUE TERÃO A DUPLA FUNÇÃO DE CABECEIRA E TAMBÉM DE EVITAR A QUEDA DAS CRIANÇAS DURANTE O SONO.
O SISTEMA DE ENCAIXE DEVERÁ SER ESTUDADO PELO MARCENÁRIO E APROVADO PELO ARQUITETO. O IDEAL É ENCONTRAR UMA SOLUÇÃO QUE NÃO DEIXE MARCAS NA CAMA QUANDO AS GRADES FOREM REMOVIDAS.

NOTAS

- TODAS AS INFORMAÇÕES TÉCNICAS, DE DESIGN, ESPECIFICAÇÕES, DESENHOS, MODELOS, FOTOGRAFIAS E TABELAS SÃO CONFIDENCIAIS, SENDO PROIBIDO QUALQUER TIPO DE DIVULGAÇÃO NÃO AUTORIZADA PELO PROPRIETÁRIO E PELO AUTOR DO PROJETO.
- MEDIDAS EM CM, EXCETO ONDE INDICADO.
- ANTES DE EXECUTAR O PROJETO, O CONSTRUTOR DEVERÁ CONFERIR AS MEDIDAS NO LOCAL.
- QUALQUER ALTERAÇÃO DESEJADA DEVERÁ SER APROVADA PELO ARQUITETO.
- EM CASO DE DÚVIDAS ENTRAR EM CONTATO COM O ARQUITETO NOS CONTATOS DISPONÍVEIS NO SELO DESTA PRANCHA.

REVISÕES

NÚMERO	DESCRIÇÃO	DATA
R0	EMIÇÃO INICIAL	17/10/2019

YOGORO
arquitetura

ALEX FELIPE YOGORO
(34) 98305-9541
www.yogoro.com.br
contato@yogoro.com.br

PROPRIETÁRIO
CARLA DOS ANJOS

PROJETO/LOCAL:
QUARTO INFANTIL
ARAXÁ, MG

CONTEÚDO
PLANTA, VISTAS INTERNAS, TABELAS,
PERSPECTIVA, RENDERS


STATUS DO PROJETO

EXECUTIVO

ESCALA: Como indicado
DATA: 17/10/2019

DESENHO: GABRIEL S. / VINÍCIUS C.

FOLHA: PE-GE-AI01-R0

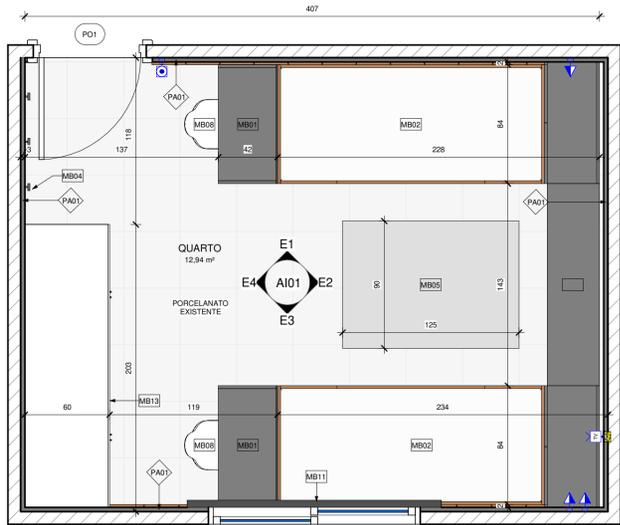

1 PLANTA DE PISO
1:25




2 PERSPECTIVA 01
1:50




3 PERSPECTIVA 02
1:50



4 PERSPECTIVA 03
1:50

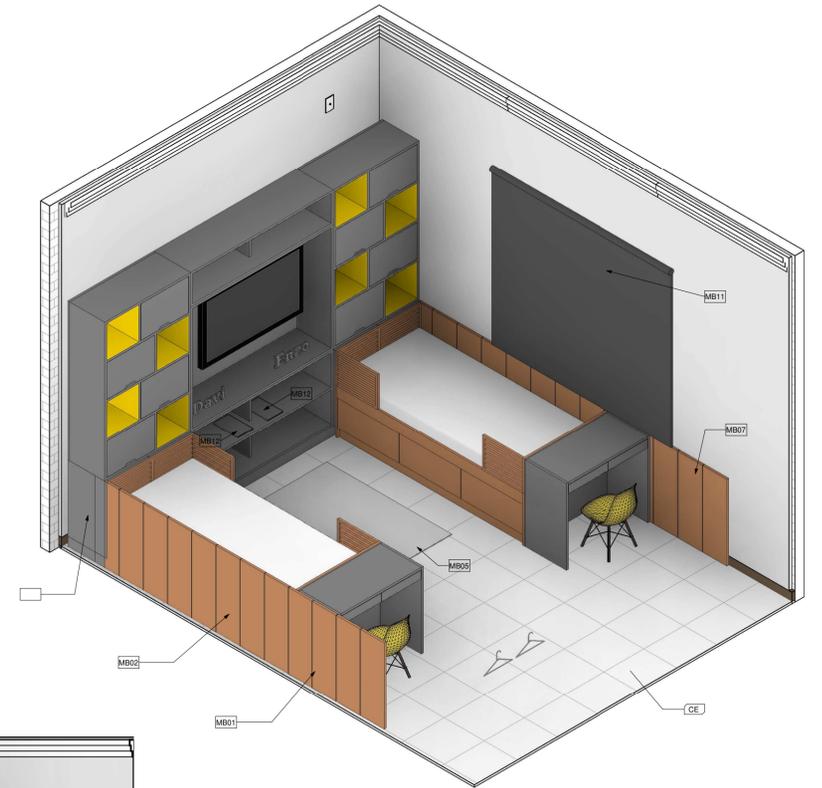

5 VISTA ISOMÉTRICA

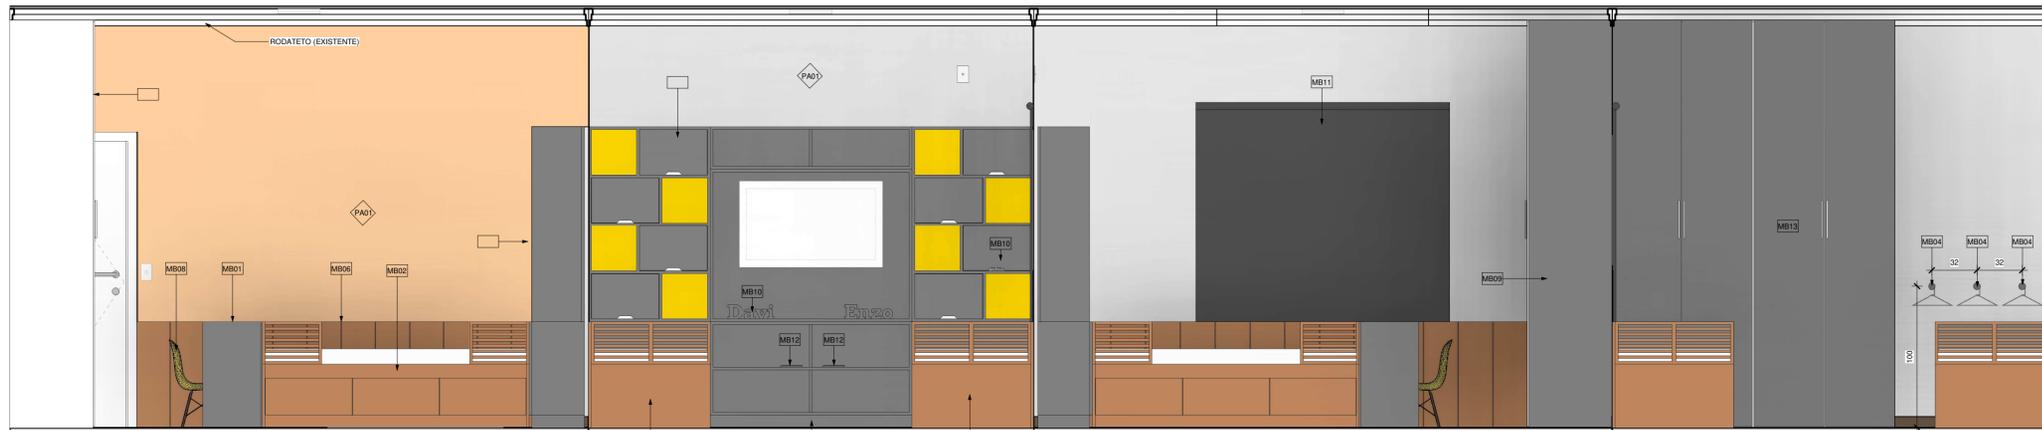

E1 VISTA 1
1:25

E2 VISTA 2
1:25



E3 VISTA 3
1:25

E4 VISTA 4
1:25


MOBILIÁRIO E DECORAÇÃO		
ITEM	DESCRIÇÃO	QTD.
	PAINEL TV	1
	ARMÁRIO EXISTENTE	1
MB01	MESA MULTIUSO	2
MB02	CAMA DE SOLTEIRO	2
MB04	CABIDEIRO INFANTIL	3
MB05	TAPETE 2,6 x 1,5	1
MB06	PAINEL DE MADEIRA 290cm	1
MB07	PAINEL DE MADEIRA 320cm	1
MB08	CADEIRA EAMES INFANTIL	2
MB09	ADESIVO GIRAFÁ	1
MB10	NOME DECORATIVO	3
MB11	PERSIANA 1,80 x 1,50m	1
MB12	CADERNETA DE VACINAÇÃO	2
MB13	ADESIVO LOUSA	1

NOVAS LUMINÁRIAS		
CÓD.	DESCRIÇÃO	QTD.
L01	PAINEL DE LED DIMERIZÁVEL 24W	1


PAREDE	
DESCRIÇÃO	ÁREA
TINTA CINZA	37,24 m²
PAPEL DE PAREDE	6,9 m²

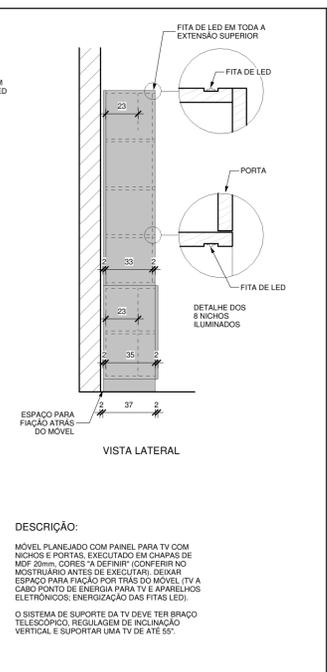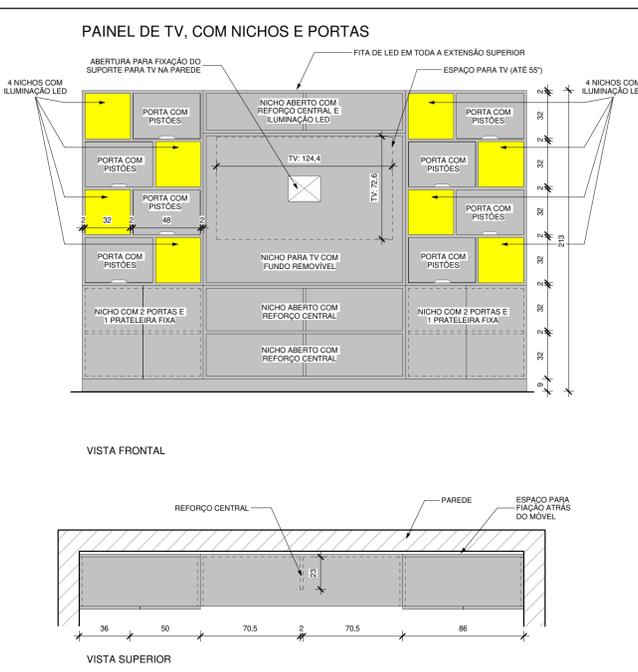

DESCRIÇÃO:
MÓVEL PLANEJADO COM PAINEL PARA TV COM NICHOS E PORTAS, EXECUTADO EM CHAPAS DE MDF 20mm, CORES "A DEFINIR" (CONFERIR NO MOSTRÁRIO ANTES DE EXECUTAR). DEIXAR ESPAÇO PARA FAIXA POR TRÁS DO MÓVEL (TV A CADA PONTO DE ENERGIA PARA TV E APARELHOS ELETRÔNICOS; ENERGIIZAÇÃO DAS FITAS DE LED). O SISTEMA DE SUPORTE DA TV DEVE TER BRANCO TELESCÓPICO, REGULAGEM DE INCLINAÇÃO VERTICAL E SUPORTAR UMA TV DE ATÉ 55".

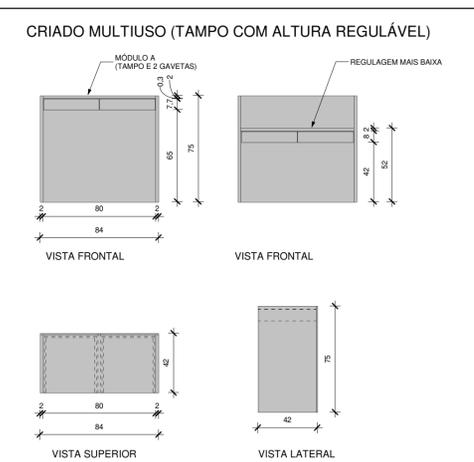

DESCRIÇÃO:
MÓVEL MULTIUSO COMPOSTO POR 2 MÓDULOS:
A. TAMPO COM 2 GAVETAS E ALTURA REGULÁVEL.
B. ESTRUTURA COM FECHAMENTO LATERAL E TRASEIRO COM SUPORTE PARA O MÓDULO A, QUE PODE SER FIXADO EM DIFERENTES ALTURAS.
OS MÓDULOS SERÃO EXECUTADOS EM CHAPAS DE MDF 20mm, CORES "A DEFINIR" (APRESENTAR MOSTRÁRIO ANTES DE EXECUTAR). O SISTEMA DE SUPORTE DO MÓDULO B DEVE PREVER O TRAVAMENTO COM PARAFUSOS NA SUPERFÍCIE INFERIOR DO MÓDULO A (OU OUTRO SISTEMA EFICIENTE PARA GARANTIR QUE O CONJUNTO TENHA FIRMESZA).

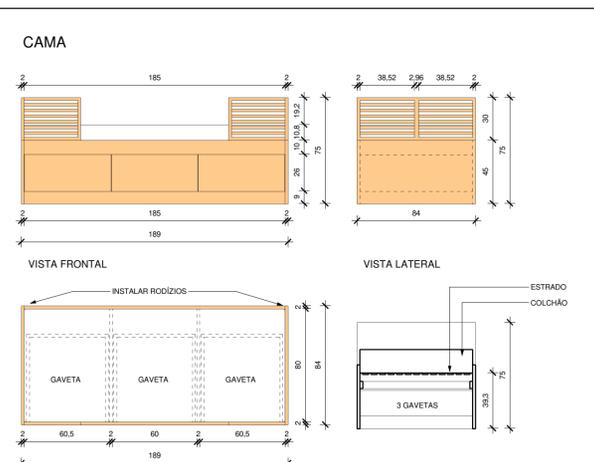

DESCRIÇÃO:
CAMA COMPOSTA EXECUTADA EM CHAPAS DE MDF 20mm, CORES "A DEFINIR" (APRESENTAR MOSTRÁRIO ANTES DE EXECUTAR). REFORÇAR A ESTRUTURA DA CAMA PARA DEIXAR A BEM FIRME. SOB A CAMA SERÃO INSTALADAS 3 GAVETAS, SEM FLUXADORES VISÍVEIS, SUA ABERTURA SE DARÁ POR "FECHO TOQUE" E HAVERÁ UM CHANTRO DE 45° NA PARTE INFERIOR DA GAVETA, PARA AUXILIAR O ENCAIXE DOS DEDOS E PARA SUBSTITUIR O "FECHO TOQUE", CASO O CLIENTE QUEIRA DESABILITÁ-LO. HAVERÃO GRADES REMOVÍVEIS QUE TERÃO A DUPLA FUNÇÃO DE CABECEIRA E TAMBÉM DE EVITAR A QUEDA DAS CRIANÇAS DURANTE O SONO. O SISTEMA DE ENCAIXE DEVERÁ SER ESTABELECIDO PELO MARceneIRO E APROVADO PELO ARQUITETO. O IDEAL É ENCONTRAR UMA SOLUÇÃO QUE NÃO DEIXE MARCAS NA CAMA QUANDO AS GRADES FOREM REMOVIDAS.

NOTAS
1. TODAS AS INFORMAÇÕES TÉCNICAS, DE DESIGN, ESPECIFICAÇÕES, DESENHOS, MODELOS, FOTOGRAFIAS E TABELAS SÃO CONFIDENCIAIS, SENDO PROIBIDO QUALQUER TIPO DE DIVULGAÇÃO NÃO AUTORIZADA PELO PROPRIETÁRIO E PELO AUTOR DO PROJETO.
2. MEDIDAS EM CM, EXCETO ONDE INDICADO.
3. ANTES DE EXECUTAR O PROJETO, O CONSTRUTOR DEVERÁ CONFERIR AS MEDIDAS NO LOCAL.
4. QUALQUER ALTERAÇÃO DESEJADA DEVERÁ SER APROVADA PELO ARQUITETO.
5. EM CASO DE DÚVIDAS ENTRAR EM CONTATO COM O ARQUITETO NOS CONTATOS DISPONÍVEIS NO SELO DESTA PRANCHA.

REVISÕES		
NÚMERO	DESCRIÇÃO	DATA
R0	EMIÇÃO INICIAL	17/10/2019
R1	ALTERAÇÕES NO PAINEL DA TV E NO CRIADO	29/11/2019

ALEX FELIPE YOGORO
(34) 98305-9541
www.yogoro.com.br
contato@yogoro.com.br

PROPRIETÁRIO CARLA DOS ANJOS	STATUS DO PROJETO EXECUTIVO
PROJETO/LOCAL: QUARTO INFANTIL ARAXÁ, MG	ESCALA: Como indicado DATA: 17/10/2019
CONTEÚDO PLANTA, VISTAS INTERNAS, TABELAS, DETALHAMENTOS E PERSPECTIVAS	DESENHO: GABRIEL S. / VINÍCIUS C. / ALEX FOLHA: PE-GE-AI01-R1