

PISO		
CÓDIGO	DESCRIÇÃO	ÁREA
PI01	LAJE DE CONCRETO (ESPESURA INDICADA NO PROJETO)	36,92 m ²
PI01	PORCELANATO INTERNO	217,68 m ²
PI02	MOSAICO DE PEDRA PORTUGUESA BRANCA C/ BORDAS EM PEDRA MOZARCOLO PRETA	60,59 m ²
PI03	BORDA PISCINA DECK MADEIRA (PORCELANATO)	13,19 m ²
PI04	PISCINA VINIL - SUPERFÍCIES HORIZONTAIS	13,91 m ²
PI05	PISO GARAGEM (PORCELANATO)	48,25 m ²

PAREDES - REVESTIMENTOS		
CÓDIGO	DESCRIÇÃO	ÁREA
PA01	ALVENARIA ESTRUTURAL DE BLOCOS DE CONCRETO	14,92 m ²
PA02	TUJOLO CERÂMICO	441,9 m ²
PA03	REVESTIMENTO CASCATA	4,43 m ²
PA04	PISCINA VINIL - SUPERFÍCIES VERTICAIS	16,84 m ²
PA05	TINTA ACRILICA SUPERLAVAVEL COR BRANCO GELO	13,03 m ²
PA06	TINTA ACRILICA AMARELA	6,94 m ²
PA07	TINTA ACRILICA BRANCA	261,31 m ²
PA08	TINTA ACRILICA CINZA CLARO	449,01 m ²
PA09	TINTA ACRILICA CINZA ESCURO	4,1 m ²
PA10	REVESTIMENTO PORCELANATO MADEIRA PISCINA	9,55 m ²
PA11	REVESTIMENTO PORCELANATO PORTICO	4,63 m ²

PISCINA		
CÓDIGO	DESCRIÇÃO	QTD
PI07	BORDA PISCINA (PEITO DE POMBO) ARTHEMIS	16,44 m
PI08	PISCINA VINIL - SUPERFÍCIES HORIZONTAIS	13,91 m ²
PI04	PISCINA VINIL - SUPERFÍCIES VERTICAIS	16,84 m ²

ÁREAS VERDES		
CÓDIGO	DESCRIÇÃO	ÁREA SUP.
PS01	JARDIM LATERAL	20,84 m ²
PS02	JARDIM FRONTAL	6,14 m ²
PS03	JARDIM PISCINA	6,94 m ²
PS04	CANTEIRO PASSEIO PÚBLICO	3,04 m ²

PAISAGISMO		
CÓDIGO	DESCRIÇÃO	QTD
A01	BUXINHO	17
A02	POSCARRIO	3
A03	PALMEIRA RABO DE RAPOSA	5
A04	FLORES A BARRIGA VERDE	8

HIDROSSANITÁRIAS		
CÓDIGO	DESCRIÇÃO	IMAGEM
ME01	RALO RETANGULAR DE DRENAGEM ÁGUA DUCHA	
ME02	DUCHA METÁLICA DECA	
ME03	CASCATA	

REVISÃO	DESCRIÇÃO	DATA

- NOTAS:
- Medidas em cm, exceto onde indicado.
 - Antes de executar o projeto, o construtor deverá conferir as medidas no local.
 - Qualquer alteração deverá ser aprovada pelo Arquiteto.
 - Em caso de dúvidas entrar em contato com o Arquiteto nos contatos disponíveis no selo desta prancha.

ALEX FELIPE YOGORO
 Arquiteto e Urbanista - CAU A57341-8
 Rua SUI - 0110, apt 21-302,
 Bairro Gávea, Uberlândia - MG, CEP: 38411-889
 www.yogoro.com.br
 alexyogoro@gmail.com (34)99305-9541



PROPRIETÁRIO: CRISTIANE
 PROJETO ARQUITETÔNICO PARA CONSTRUÇÃO DA ÁREA EXTERNA DE UMA EDIFICAÇÃO RESIDENCIAL, INCLUSIVE MUIROS E PISCINA LOCAL: RUA ANTONIO KENZI SOBRINHO, 365, BARRIO VIDA NOVA, UBERLÂNDIA, MG.

ASSINATURAS:

CLIENTE: CRISTIANE

PROJETO: Alex Felipe Yogoro (Arquiteto - CAU A57341-8)

EXECUÇÃO

CONTEUDO: ARQUITETURA E PAISAGISMO - PLANTA, CORTES E DETALHES

ÁREAS (m²):

ESCALA: 1:50

DATA:


DESIGN: GABRIEL/ALEX

FOLHA: F1

LUMINÁRIAS					
CÓDIGO	SÍMBOLO	DESCRIÇÃO	QTD.	LÂMPADA	IMAGEM
LU01		ARANDELA BRANCA FACHO DUPL. LED, SW, 3000K	12	5W	
LU02A		PROJETOR LED, 10W, BIVOLT, 770 LUMENS, MARCA SMART BRILIA, INSTALADO NA PAREDE.	1	10W	
LU02B		PROJETOR LED, 30W, BIVOLT, 2350 LUMENS, MARCA SMART BRILIA, INSTALADO NA PAREDE.	4	30W	
LU03		LUMINÁRIA DE PISCINA 126mm	5		
LU04		PAINEL LED, DE EMBRULHO, QUADRADO, 30x30cm, 24W, BIVOLT, 1440 LUMENS, MARCA LLUM BIRONZEANTE	5	24W	
LU05		ESPETO JARDIM ELÉTRICO LED, 8W, 3000K	15	8W	
LU06		ESPETO JARDIM SOLAR LED, 1W, 3200K	9	1W	
LU07		FITA DE LED 6,25m, 14W, 840 LUMENS POR METRO, 3000K, IP68 (TUBO)	1	14W	

FORRO		
CÓDIGO	DESCRIÇÃO	ÁREA
FO01	FORRO DE GESSO COM JANTA DE GUAIXA	44,66 m ²
TE01	MASSA CORRIDA SOB LAJE + PINTURA BRANCA	1,18 m ²
TE02	LAJE CONCRETO IMPERMEABILIZADA	1,07 m ²


DL: LUMINOTÉCNICO

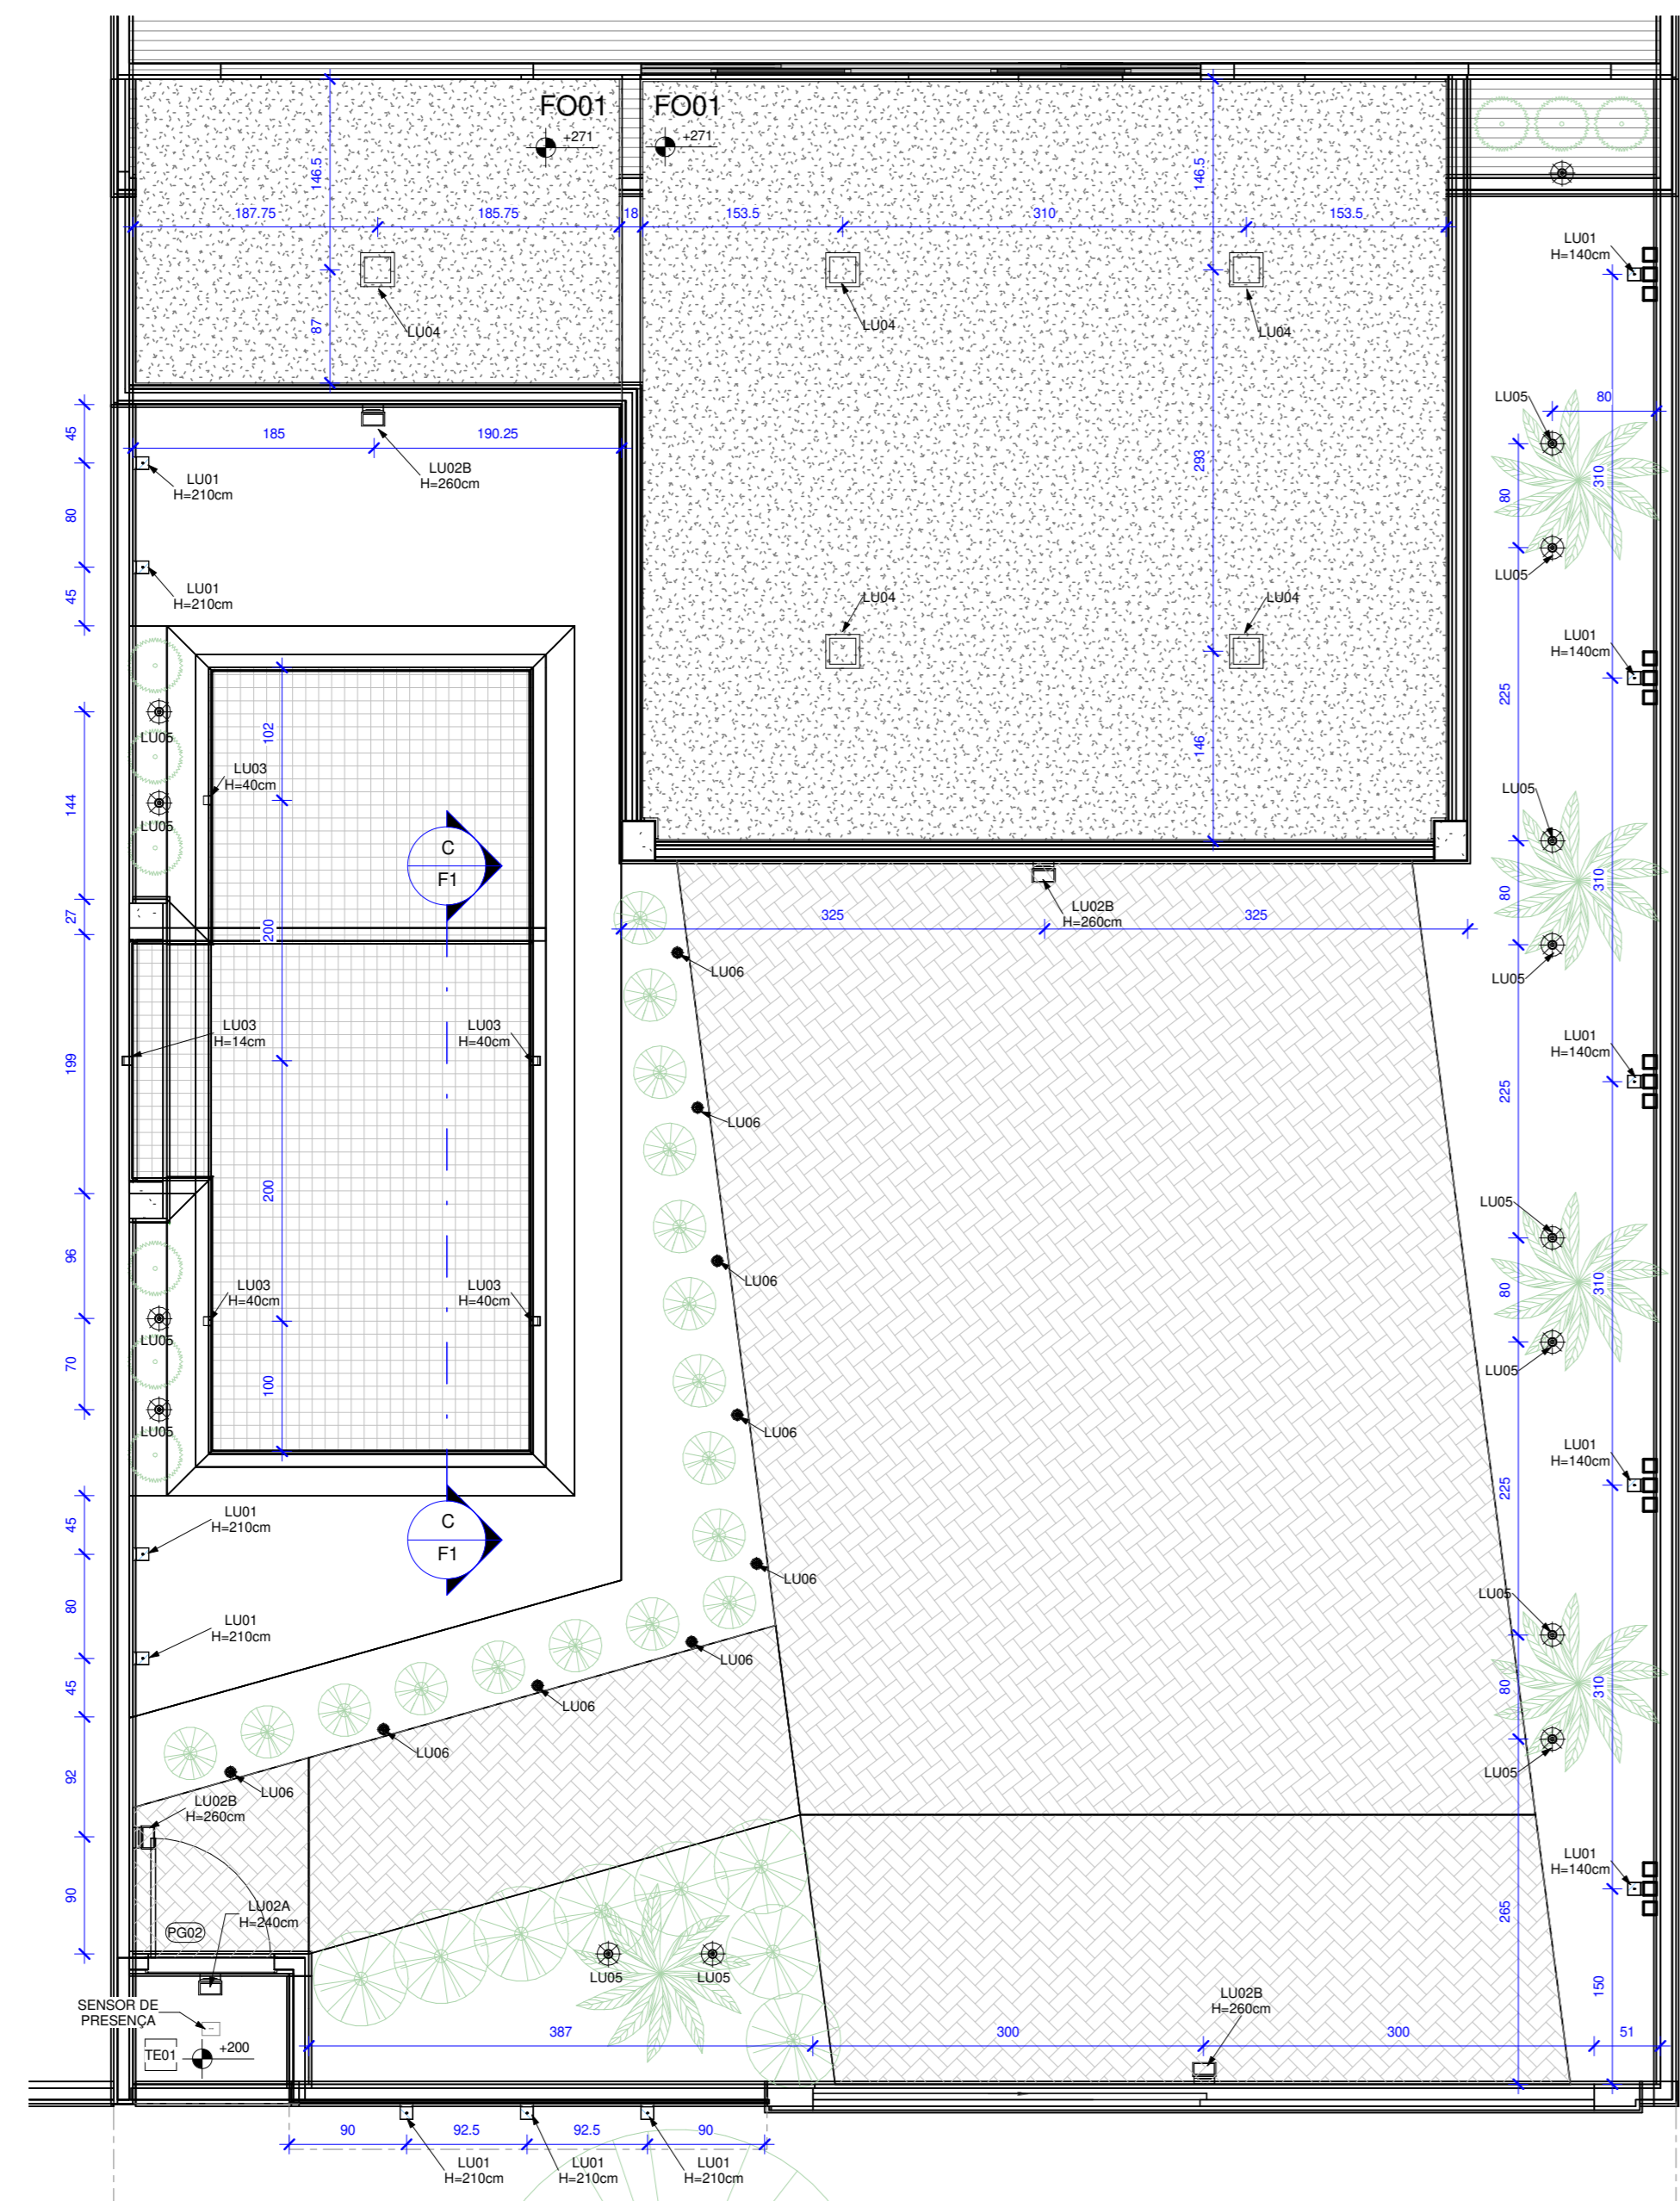


DL1 LUMINOTÉCNICO
1:50

CÓDIGO	SÍMBOLO	DESCRIÇÃO	QTD.	LÂMPADA	IMAGEM
LU01		ARANDELA BRANCA FACHO DUPLO LED, SW, 3000K	12	5W	
LU02A		PROJETOR LED, 10W, BIVOLT, 770 LUMENS, MARCA SMART BRILIA, INSTALADO NA PAREDE	1	10W	
LU02B		PROJETOR LED, 30W, BIVOLT, 2350 LUMENS, MARCA SMART BRILIA, INSTALADO NA PAREDE	4	30W	
LU03		LUMINÁRIA DE PISCINA 126mm	5		
LU04		PAINEL LED, DE EMBUTIR, QUADRADO, 300x300, 30W, BIVOLT, 1840 LUMENS, MARCA LLUM BRONZEARTE	5	24W	
LU05		ESPETO JARDIM ELÉTRICO LED, SW, 3000K	15	8W	
LU06		ESPETO JARDIM SOLAR LED, 1W, 3200K	9	1W	
LU07		FITA DE LED 6,25m, 14W, 840 LUMENS POR METRO, 3000K, IP68 (TUBO)	1	14W	


DL2 DETALHE PERFIS DE MADEIRA
1:10

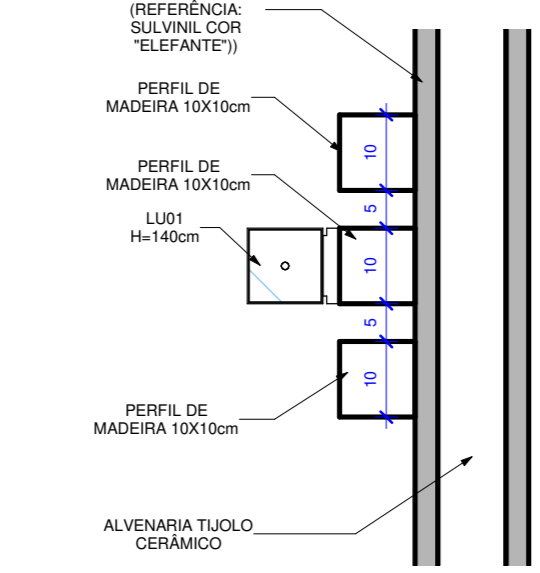

DP: PÓRTICO E DUCHA

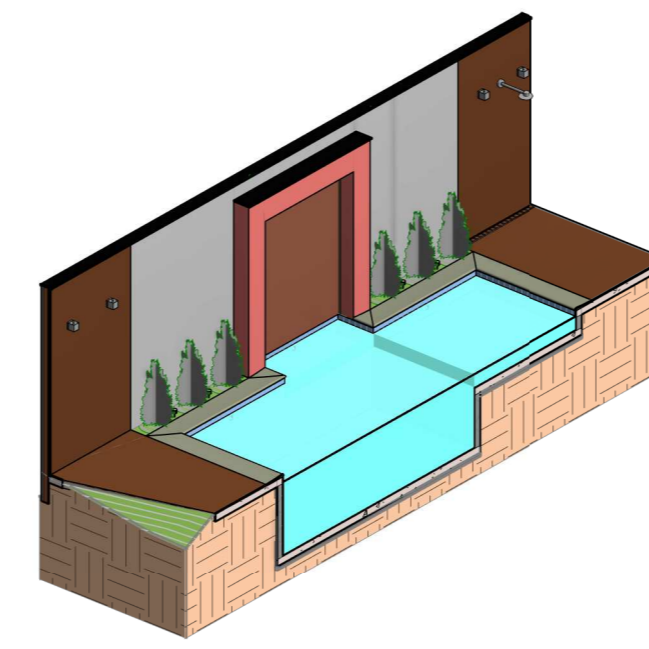


DP ISOMÉTRICO - PÓRTICO E DUCHA

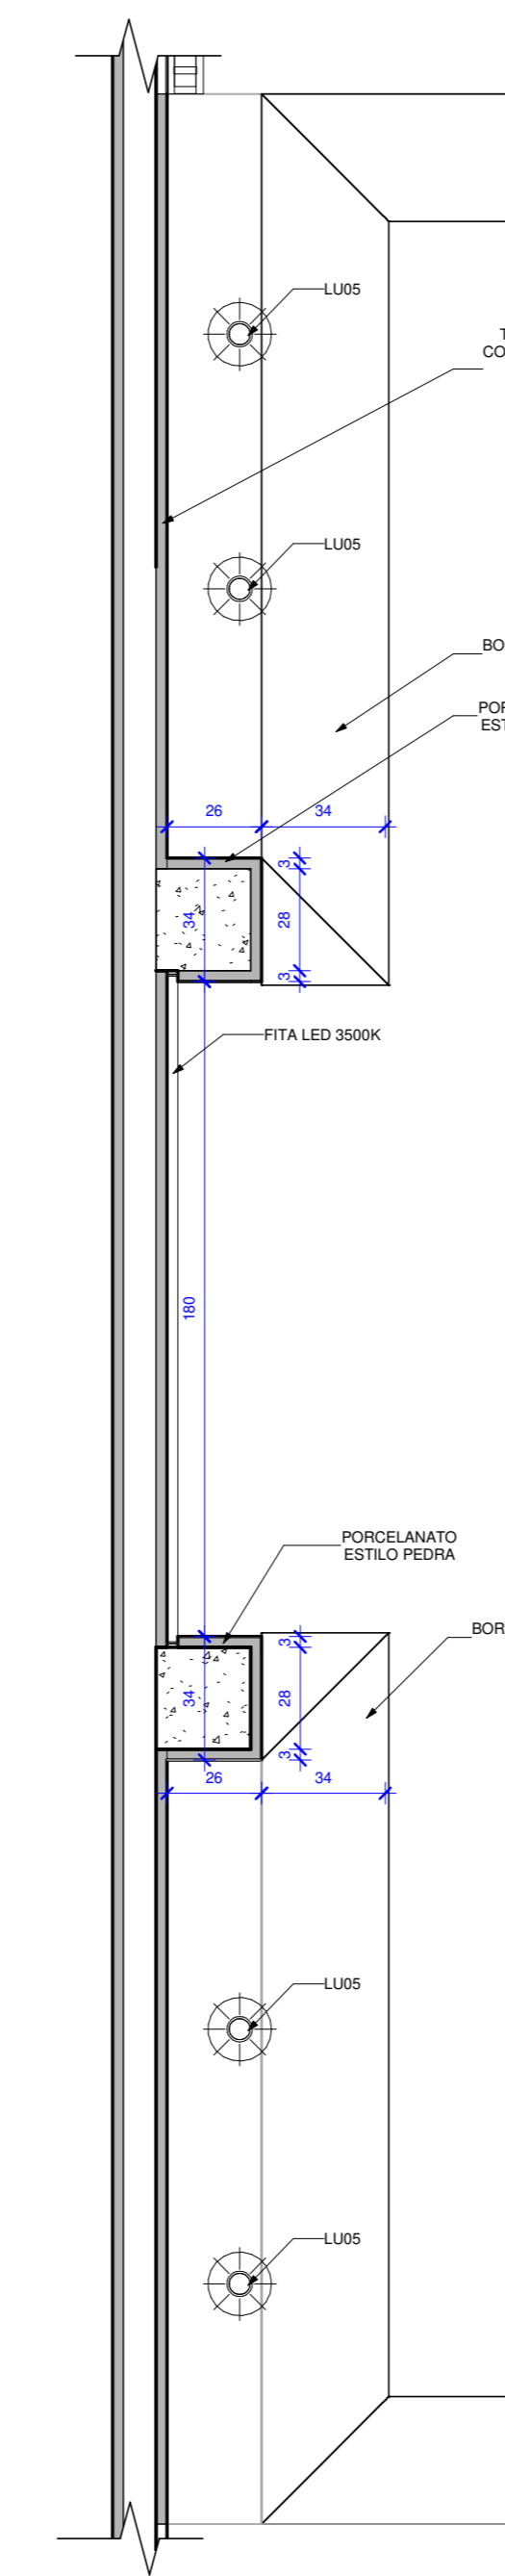

DP1 DETALHE PÓRTICO
1:20


DR: DETALHES RUFOS

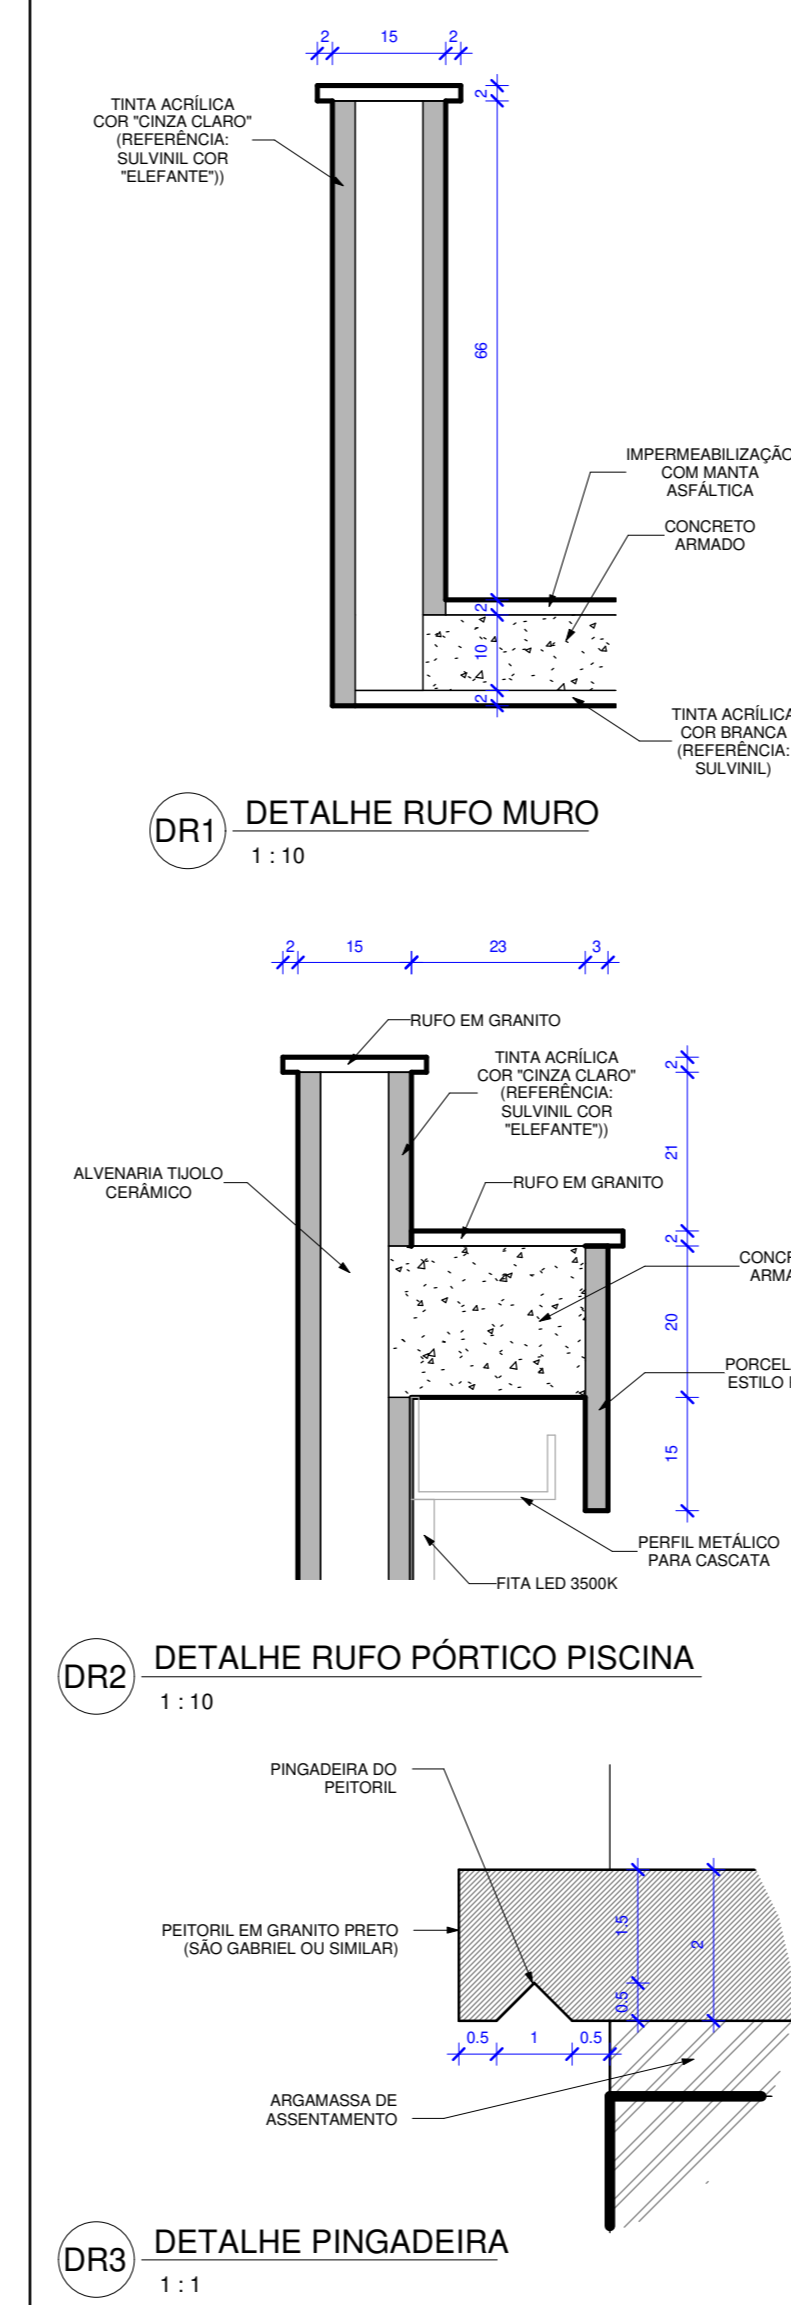

DR1 DETALHE RUFO MURO
1:10


DR2 DETALHE RUFO PÓRTICO PISCINA
1:10

DR3 DETALHE PINGADEIRA
1:1

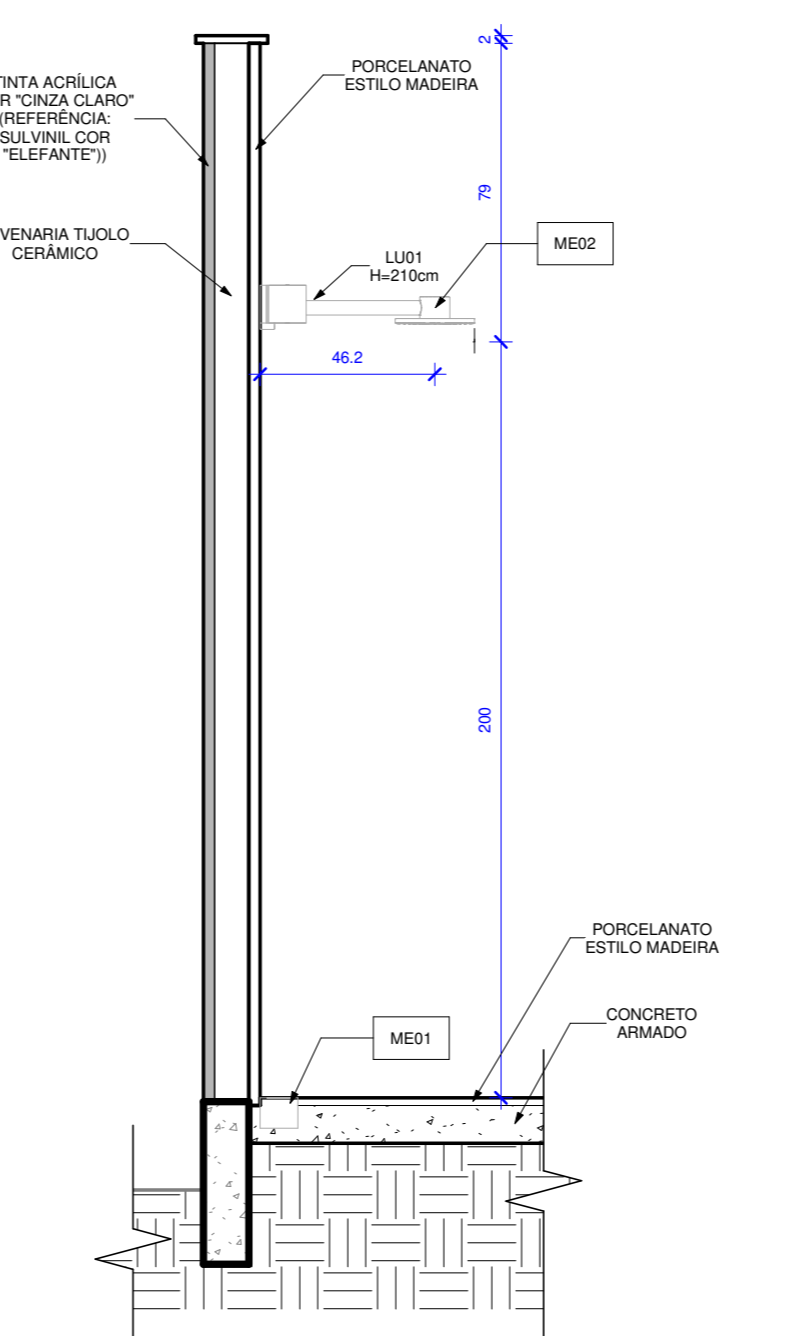

DP2 DETALHE DUCHA
1:20

DD: DETALHES DESNÍVEIS

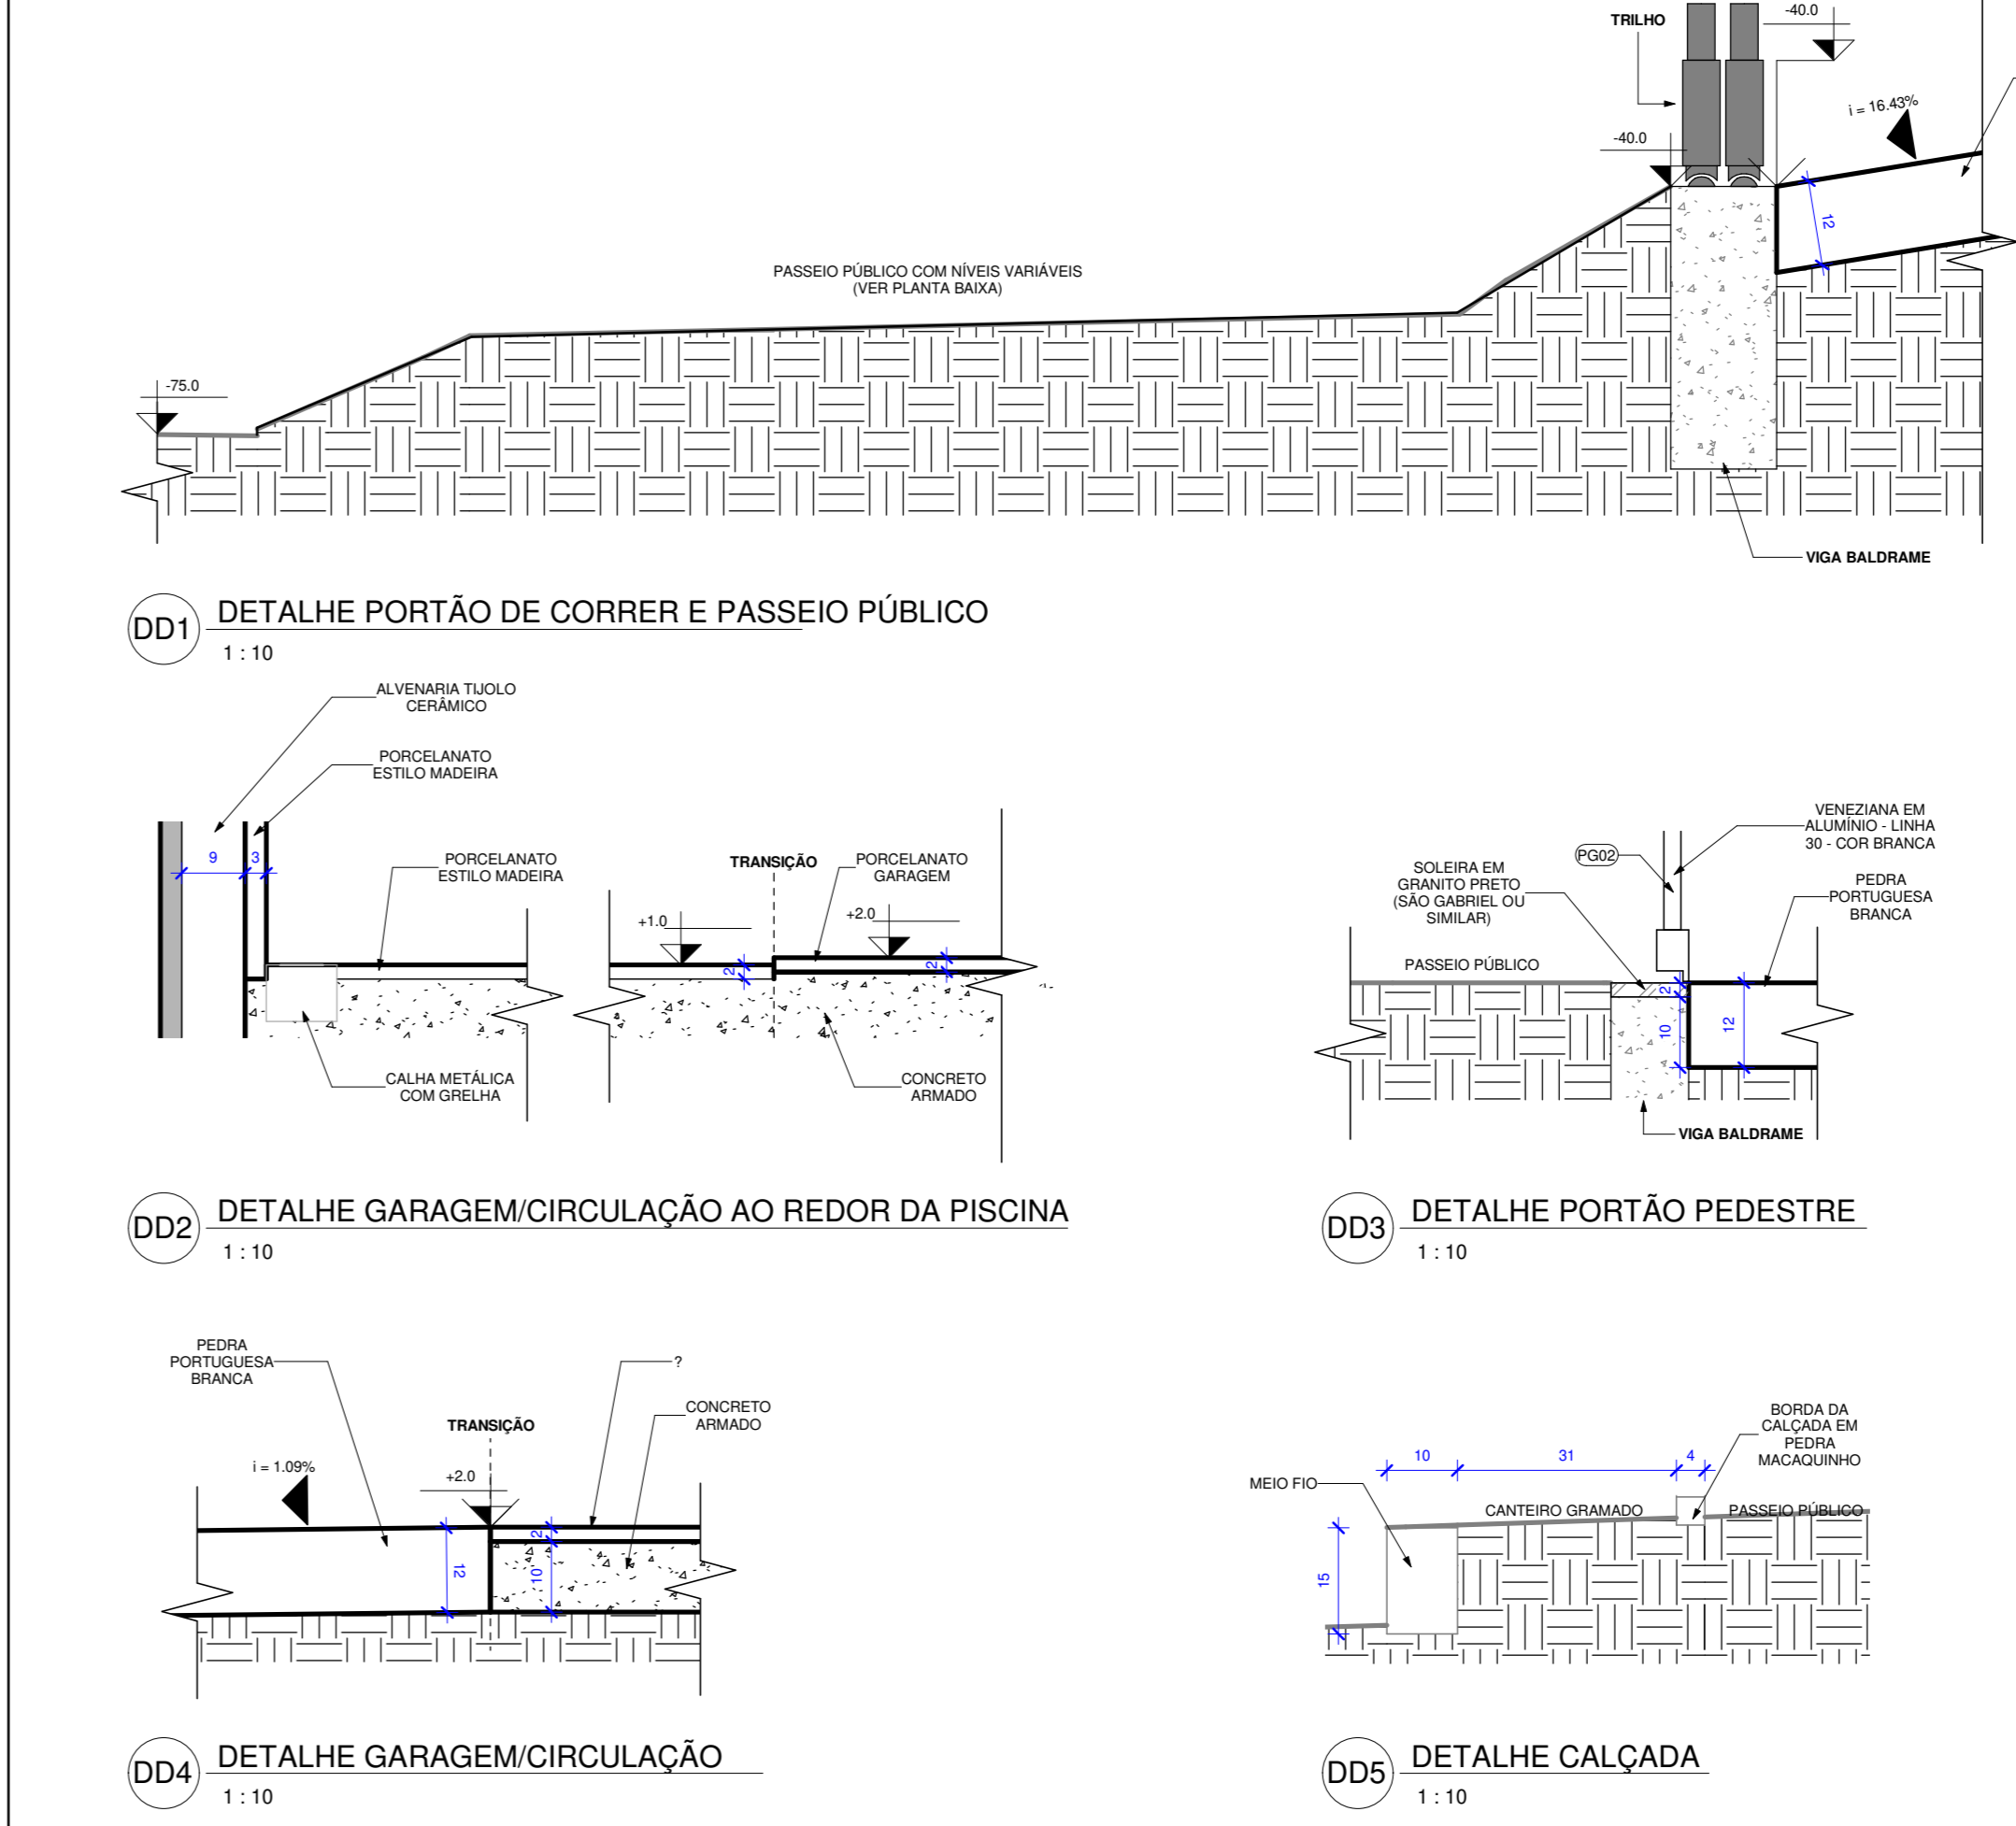

DD1 DETALHE PORTÃO DE CORRER E PASSEIO PÚBLICO
1:10

DD2 DETALHE GARAGEM/CIRCULAÇÃO AO REDOR DA PISCINA
1:10

DD3 DETALHE PORTÃO PEDESTRE
1:10

DD4 DETALHE GARAGEM/CIRCULAÇÃO
1:10

DD5 DETALHE CALÇADA
1:10


REVISÃO	DESCRIÇÃO	DATA

NOTAS:
 1. Medidas em cm, exceto onde indicado.
 2. Antes de executar o projeto, o construtor deverá conferir as medidas no local.
 3. Qualquer alteração deve ser aprovada pelo Arquiteto.
 4. Em caso de dúvidas entrar em contato com o Arquiteto nos contatos disponíveis no seto desta prancha.


ALEX FELIPE YOGORO
 Arquiteto e Urbanista - CAU A57341-8
 Rua SUI, nº100, apt.21,302,
 Bairro Gávea, Uberlândia - MG, CEP: 38411-889
 www.yogoro.com.br
 alexyogoro@gmail.com (34)99305-9541




PROPRIETÁRIO: CRISTIANE
 PROJETO ARQUITETÔNICO PARA CONSTRUÇÃO DA ÁREA EXTERNA DE UMA EDIFICAÇÃO RESIDENCIAL, INCLUSIVE MUIROS E PISCINA - UBERLÂNDIA/MG.
 LOCAL: RUA ANTONIO KENDI SOBRINHO, 365, BARRIO VIDA NOVA, UBERLÂNDIA/MG.
 ASSINATURAS:
 CLIENTE: CRISTIANE
 PROJETO: Alex Felipe Yogoro (Arquiteto - CAU A57341-8)
 EXECUÇÃO:
 CONTEÚDO: LUMINOTÉCNICO, DETALHES
 ESCALA: Como indicado
 DATA:
 DESENHO: GABRIELALEX
 FOLHA: F2

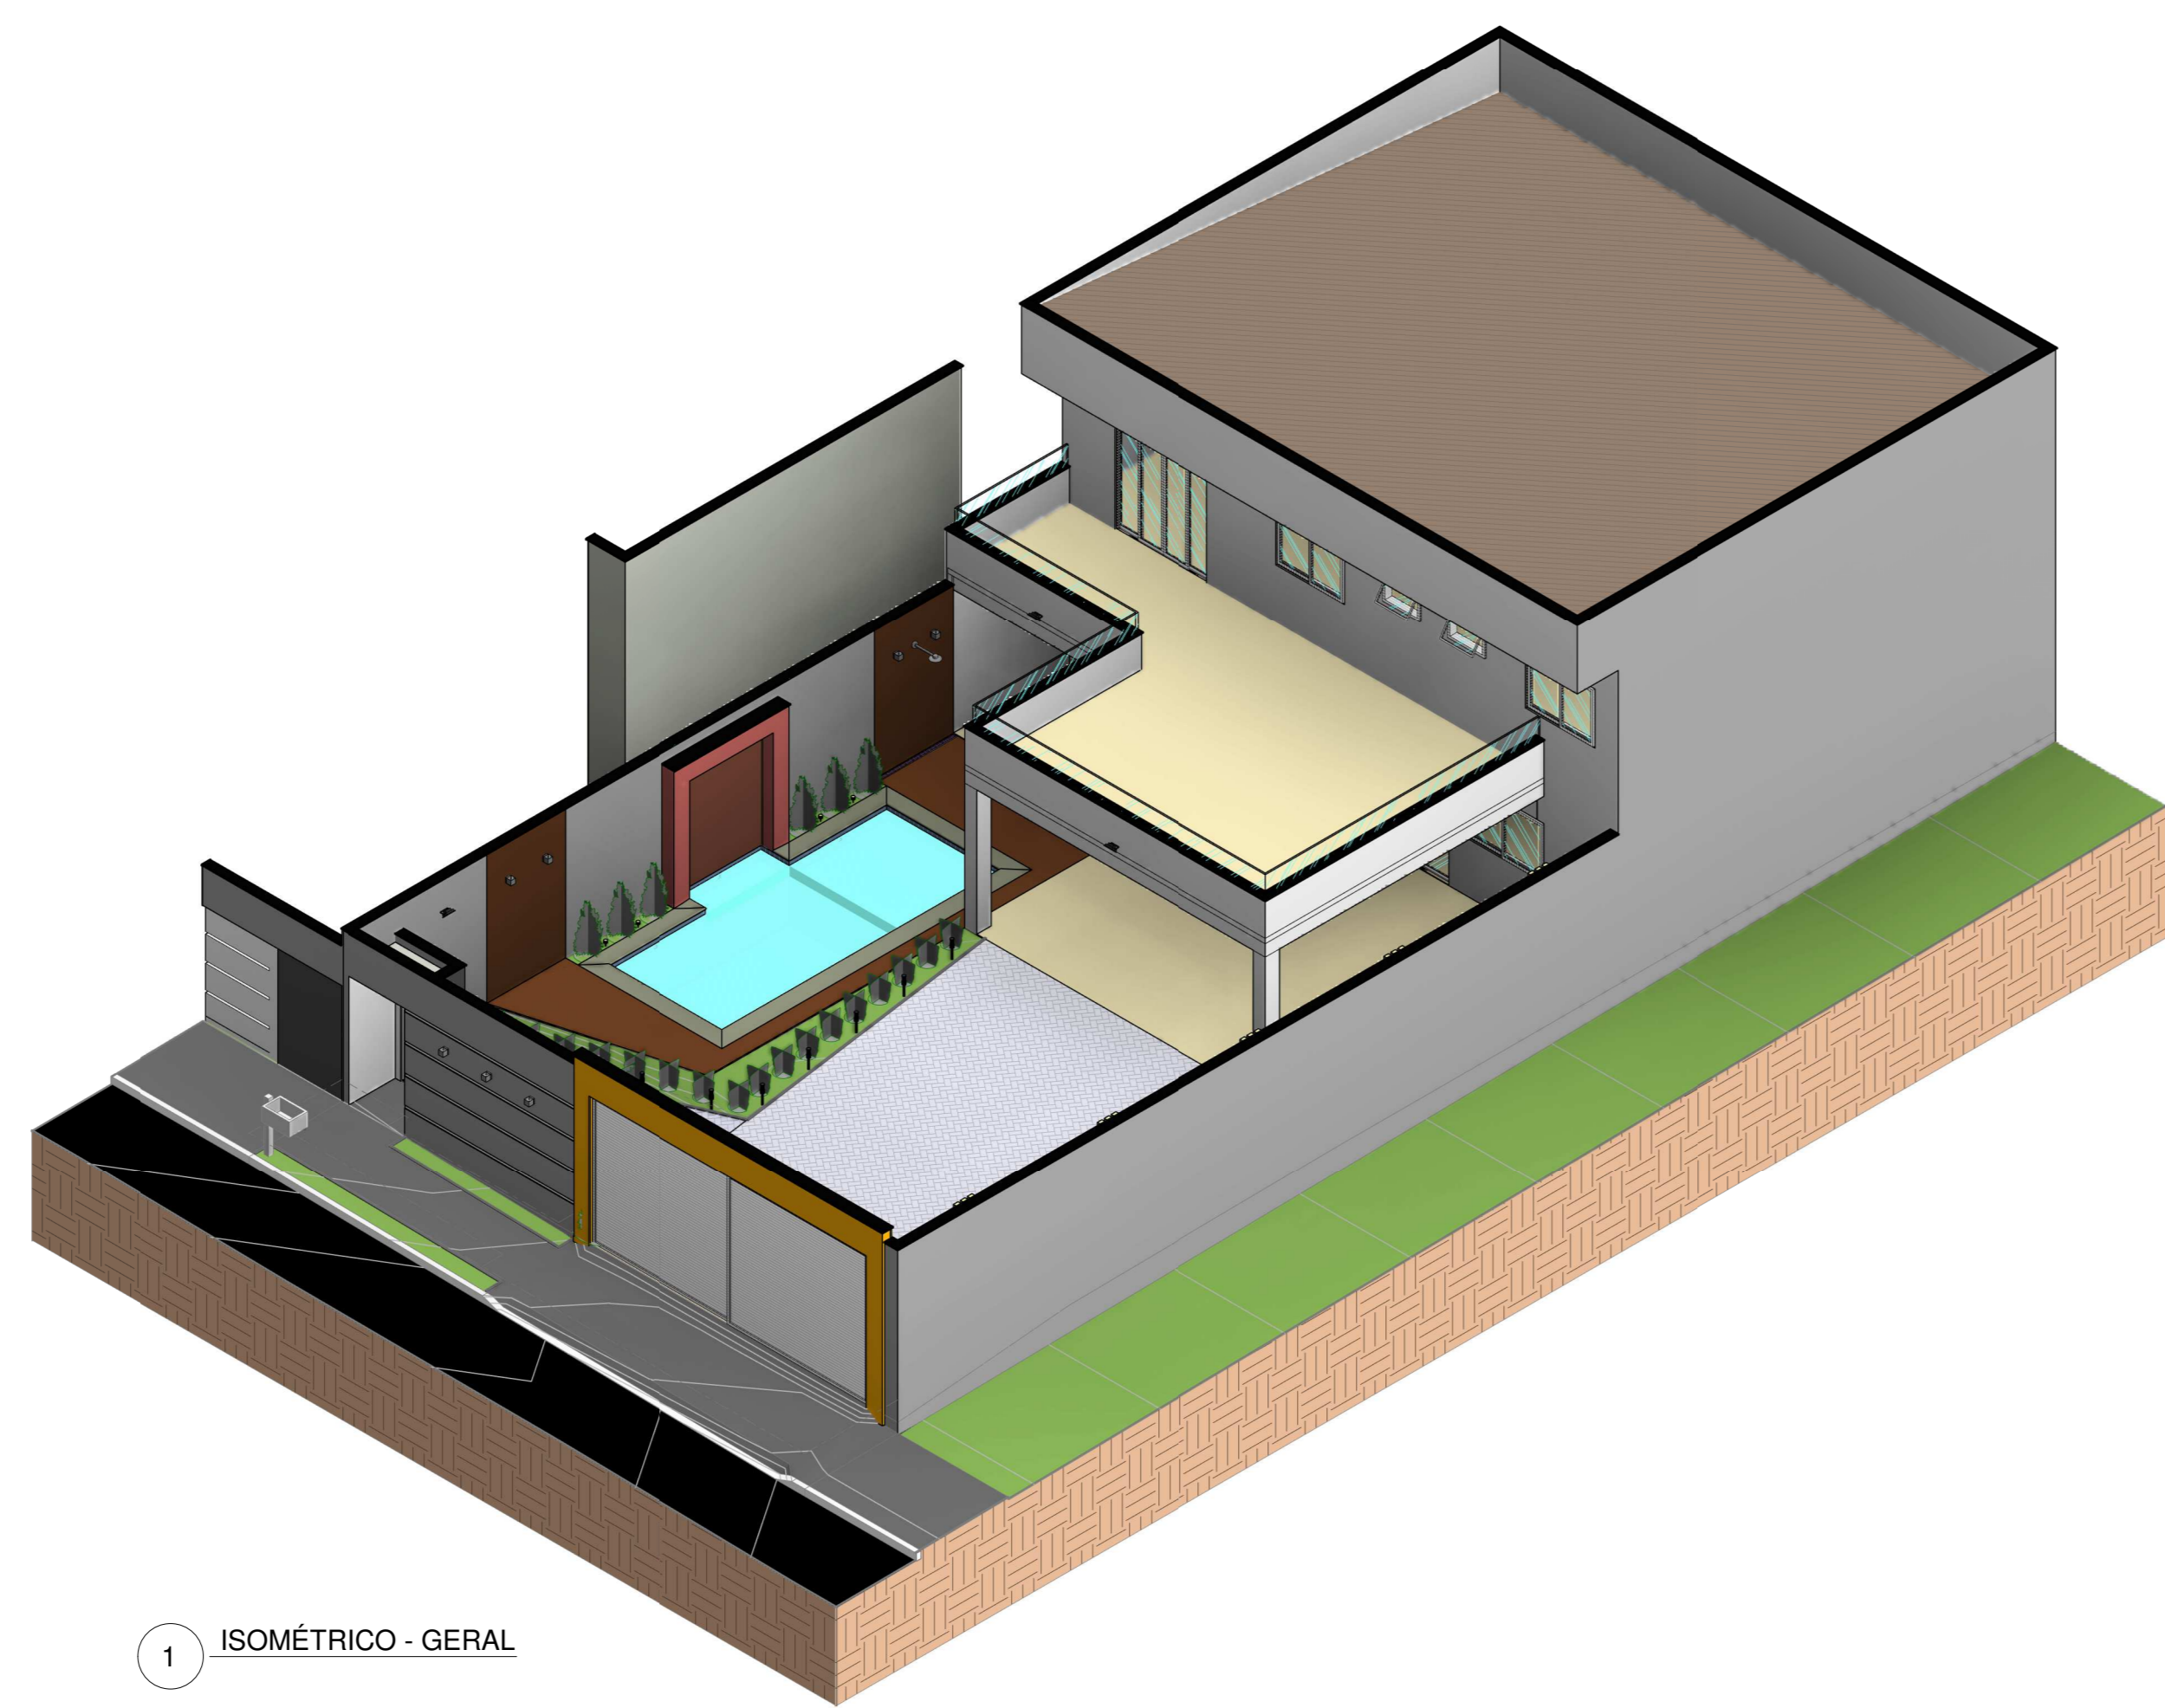

1 ISOMÉTRICO - GERAL

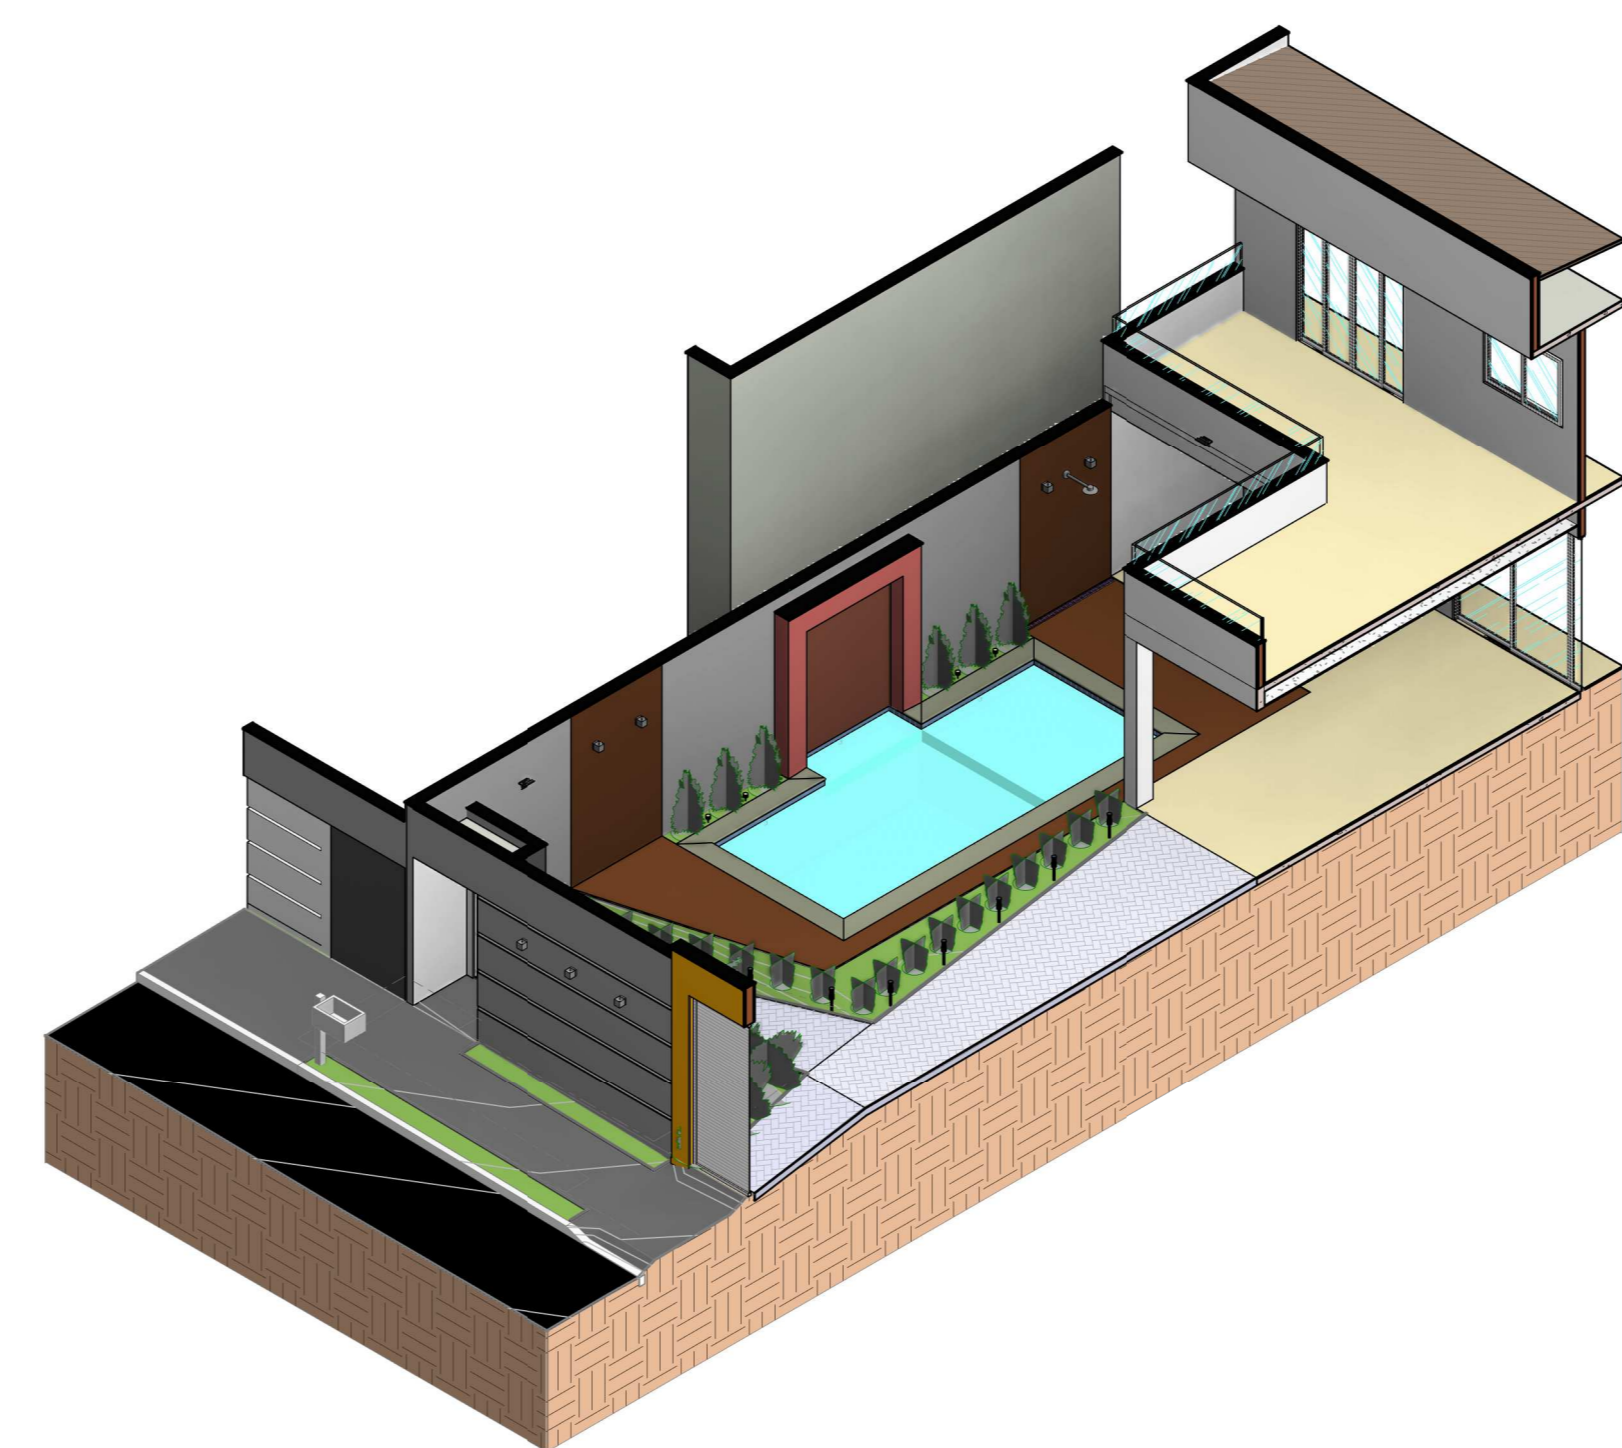

2 CORTE 3D - GARAGEM

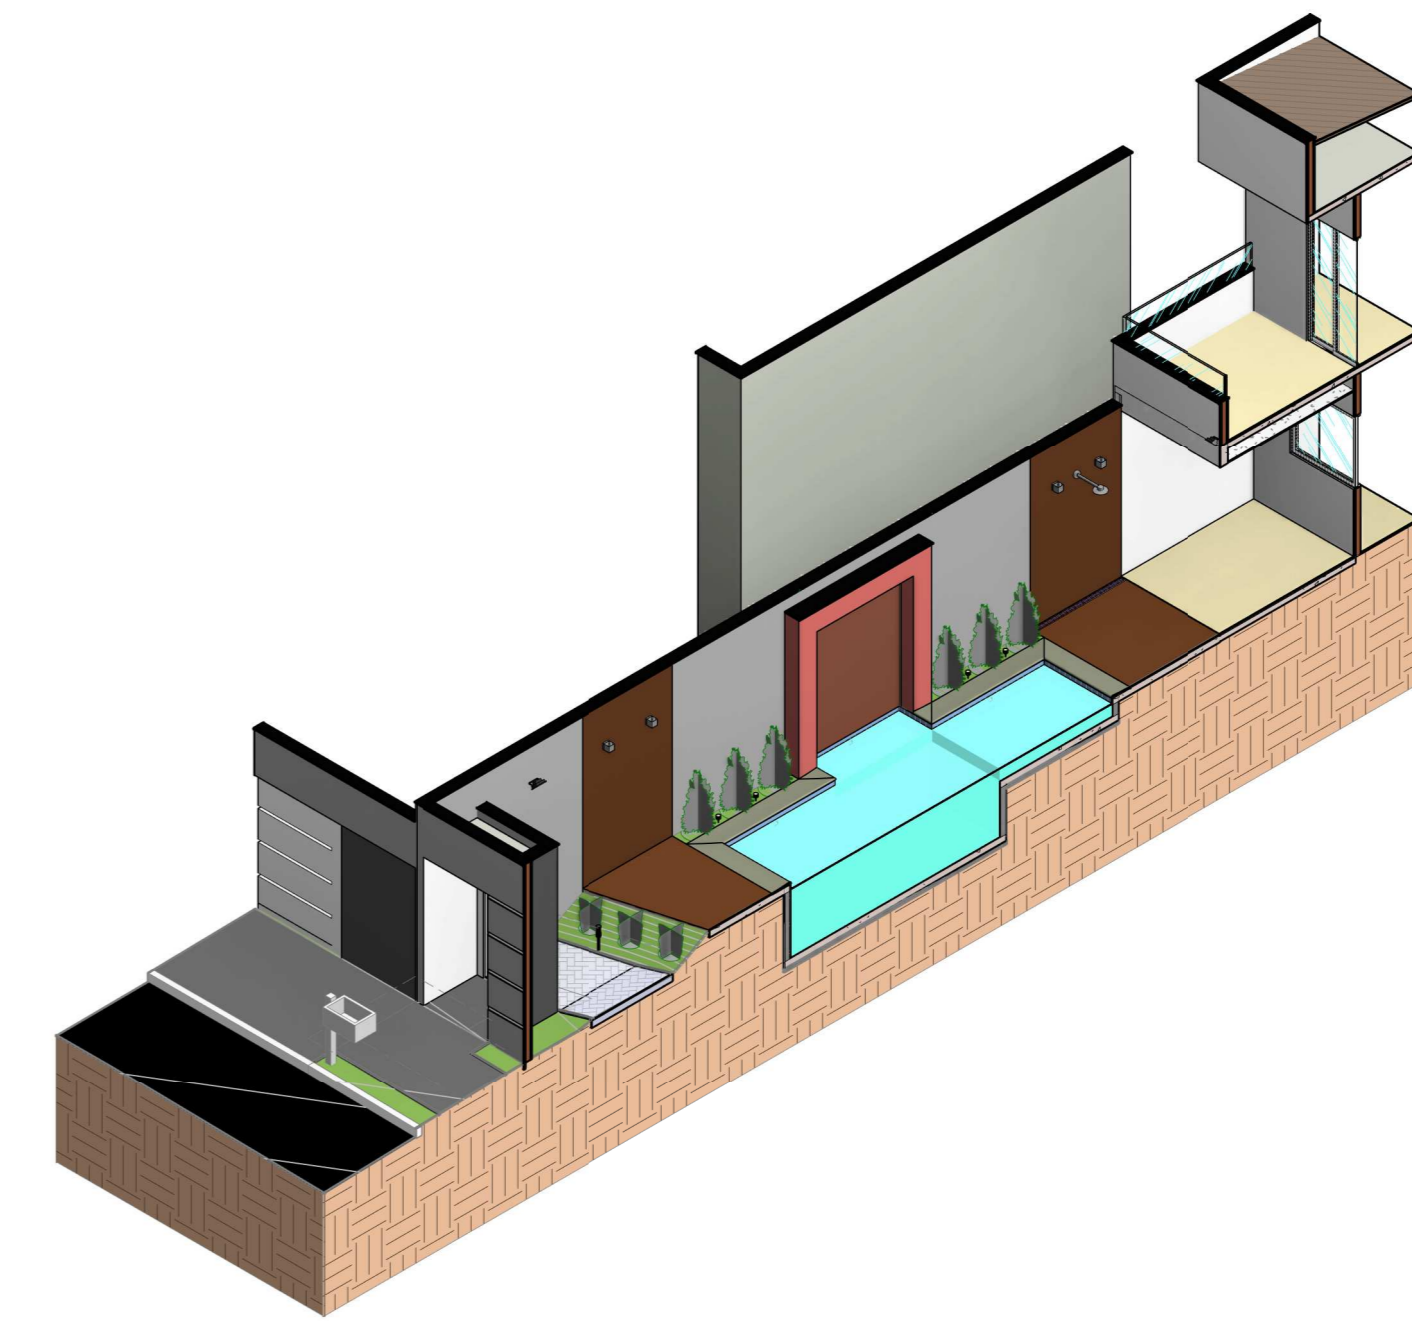

3 CORTE 3D PISCINA



REVISÃO	DESCRIÇÃO	DATA

NOTAS:

ALEX FELIPE YOGORO
 Arquiteto e Urbanista - CAU A57341-8
 Rua SUI, nº150, apt.21-302,
 Bairro Gávea, Uberlândia - MG, CEP: 38411-889
 www.yogoro.com.br
 alexyogoro@gmail.com (34)99305-9541

YOGORO
 CONSULTORIA

PROPRIETÁRIO: CRISTIANE
 TÍTULO: PROJETO ARQUITETÔNICO PARA CONSTRUÇÃO DA ÁREA EXTERNA DE UMA EDIFICAÇÃO RESIDENCIAL, INCLUSIVE MUIROS E PISCINA
 LOCAL: RUA ANTONIO KENDI SOBRINHO, 365, BARRIO VIDA NOVA, UBERLÂNDIA, MG.
 ASSINATURAS:
 CLIENTE: CRISTIANE
 PROJETO: Alex Felipe Yogoro (Arquiteto - CAU A57341-8)
 EXECUÇÃO:
 CONTEUDO:
 PERSPECTIVAS

ÁREAS (m²):
 ESCALA:
 DATA:
 DESENHO:
 FOLHA:
 F3