



PLANTA DA COZINHA
ESCALA 1:50

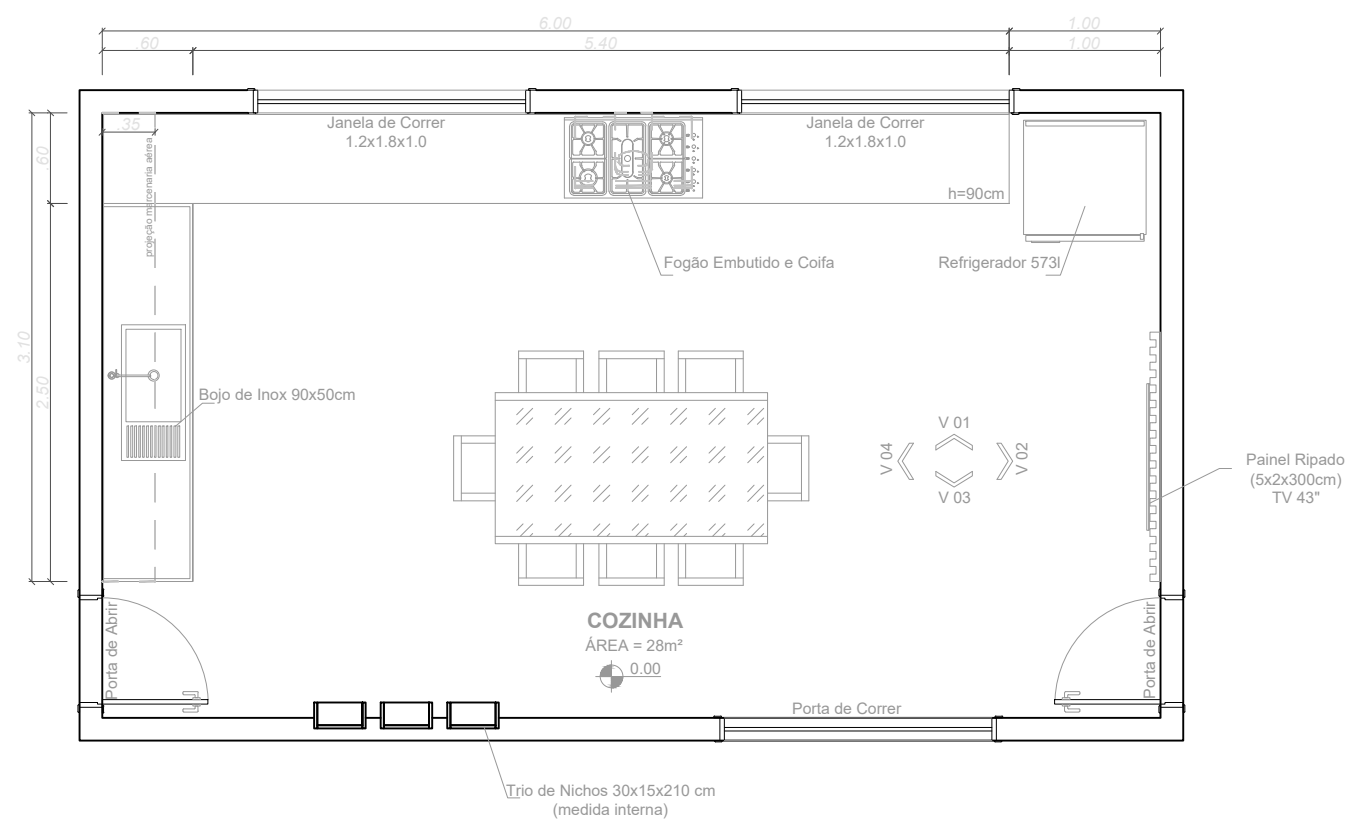

LAYOUT DA COZINHA
ESCALA 1:50

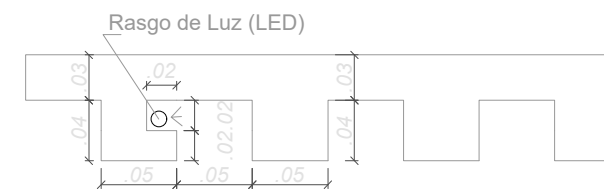

DETALHE 01 - Painel Ripado
ESCALA 1:5

ARQUITETA: Bruna Diorio


ASSUNTO: Projeto de Cozinha
Planta e Layout

CLIENTE: Aliana


DATA: 05/2021

FOLHA: 01/03


ESCALA: Indicada

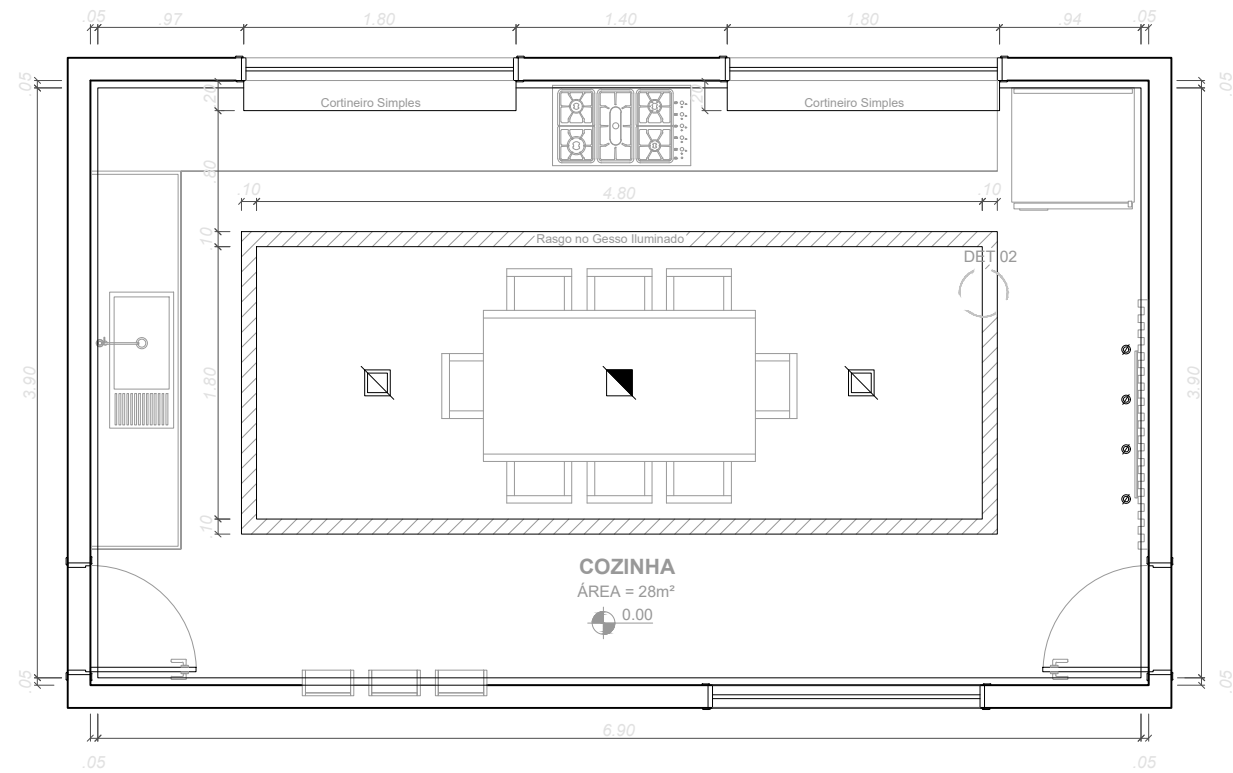

PLANTA DE GESSO
ESCALA 1:50

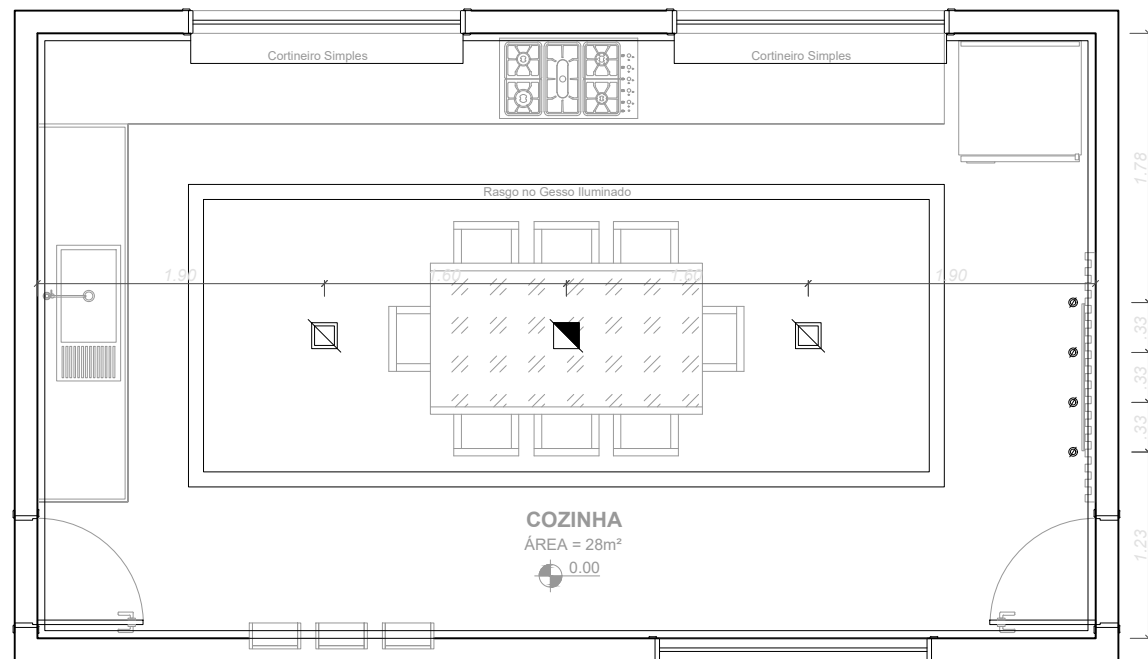

PLANTA ILUMINAÇÃO
ESCALA 1:50

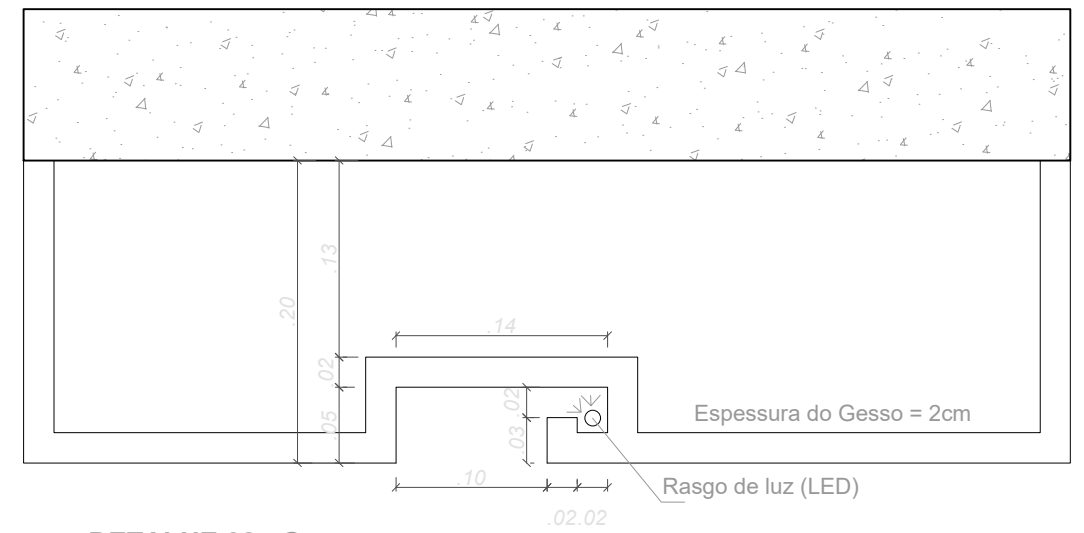

DETALHE 02 - Gesso
ESCALA 1:5

LEGENDA

- ▀ Ponto para Pendente a definir
- ▣ Plafon de Embutir 17x17, 12W Luz Neutra
- ⊙ Spot Dicroica 7W Luz Neutra

ARQUITETA: Bruna Diorio


ASSUNTO: Projeto de Cozinha
Gesso e Iluminação

CLIENTE: Aliana


DATA: 05/2021

FOLHA: **02/03**

ESCALA: Indicada

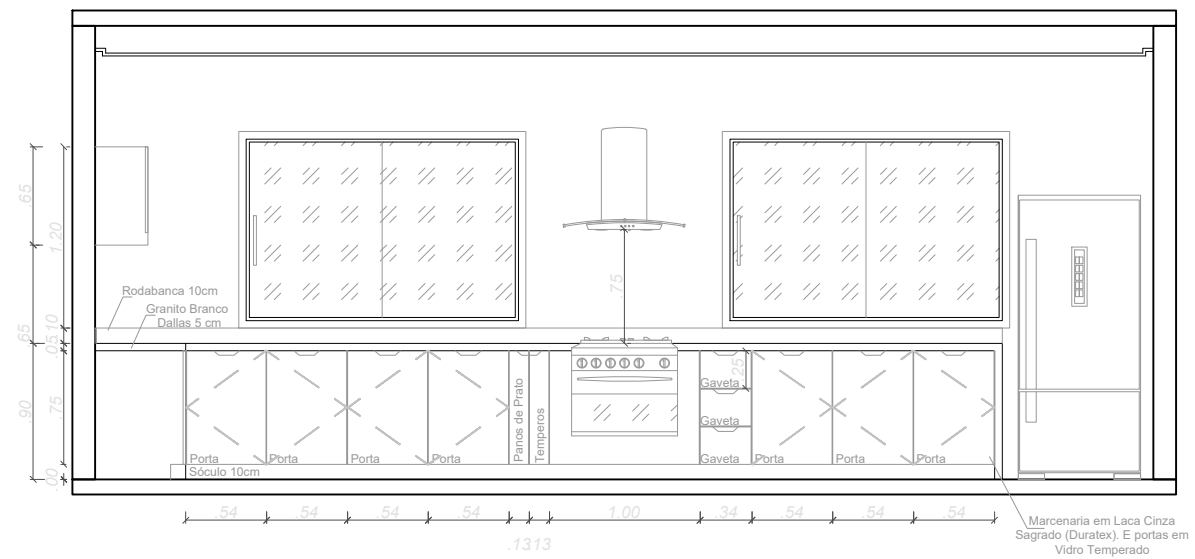


VISTA 01
ESCALA 1:50

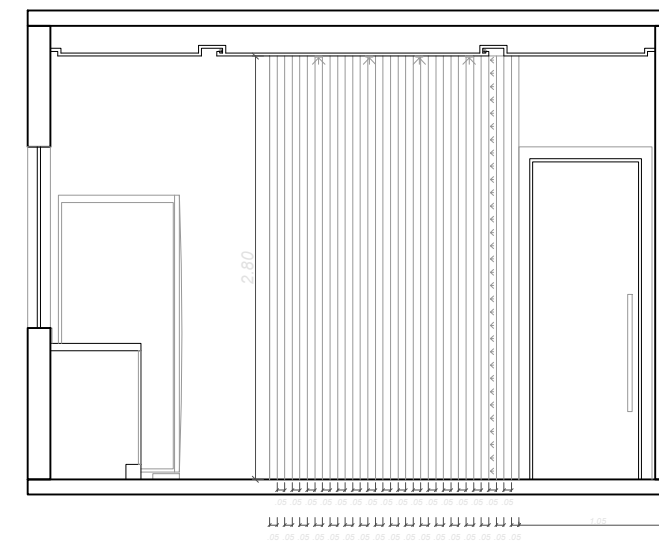

VISTA 02
ESCALA 1:50



VISTA 03
ESCALA 1:50

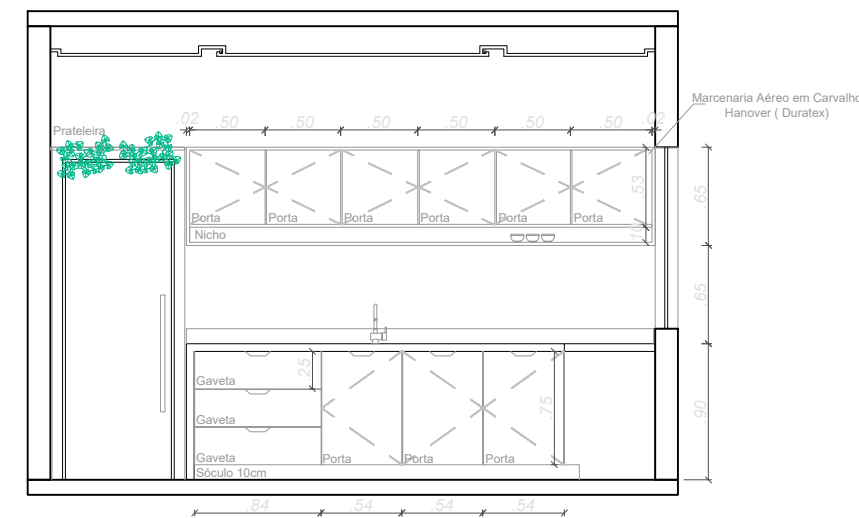

VISTA 04
ESCALA 1:50

ARQUITETA: Bruna Diorio

ASSUNTO: Projeto de Cozinha
Vistas 1, 2, 3 e 4

CLIENTE: Aliana

DATA: 05/2021

FOLHA: 03/03

ESCALA: Indicada