


# Visualização em Planta

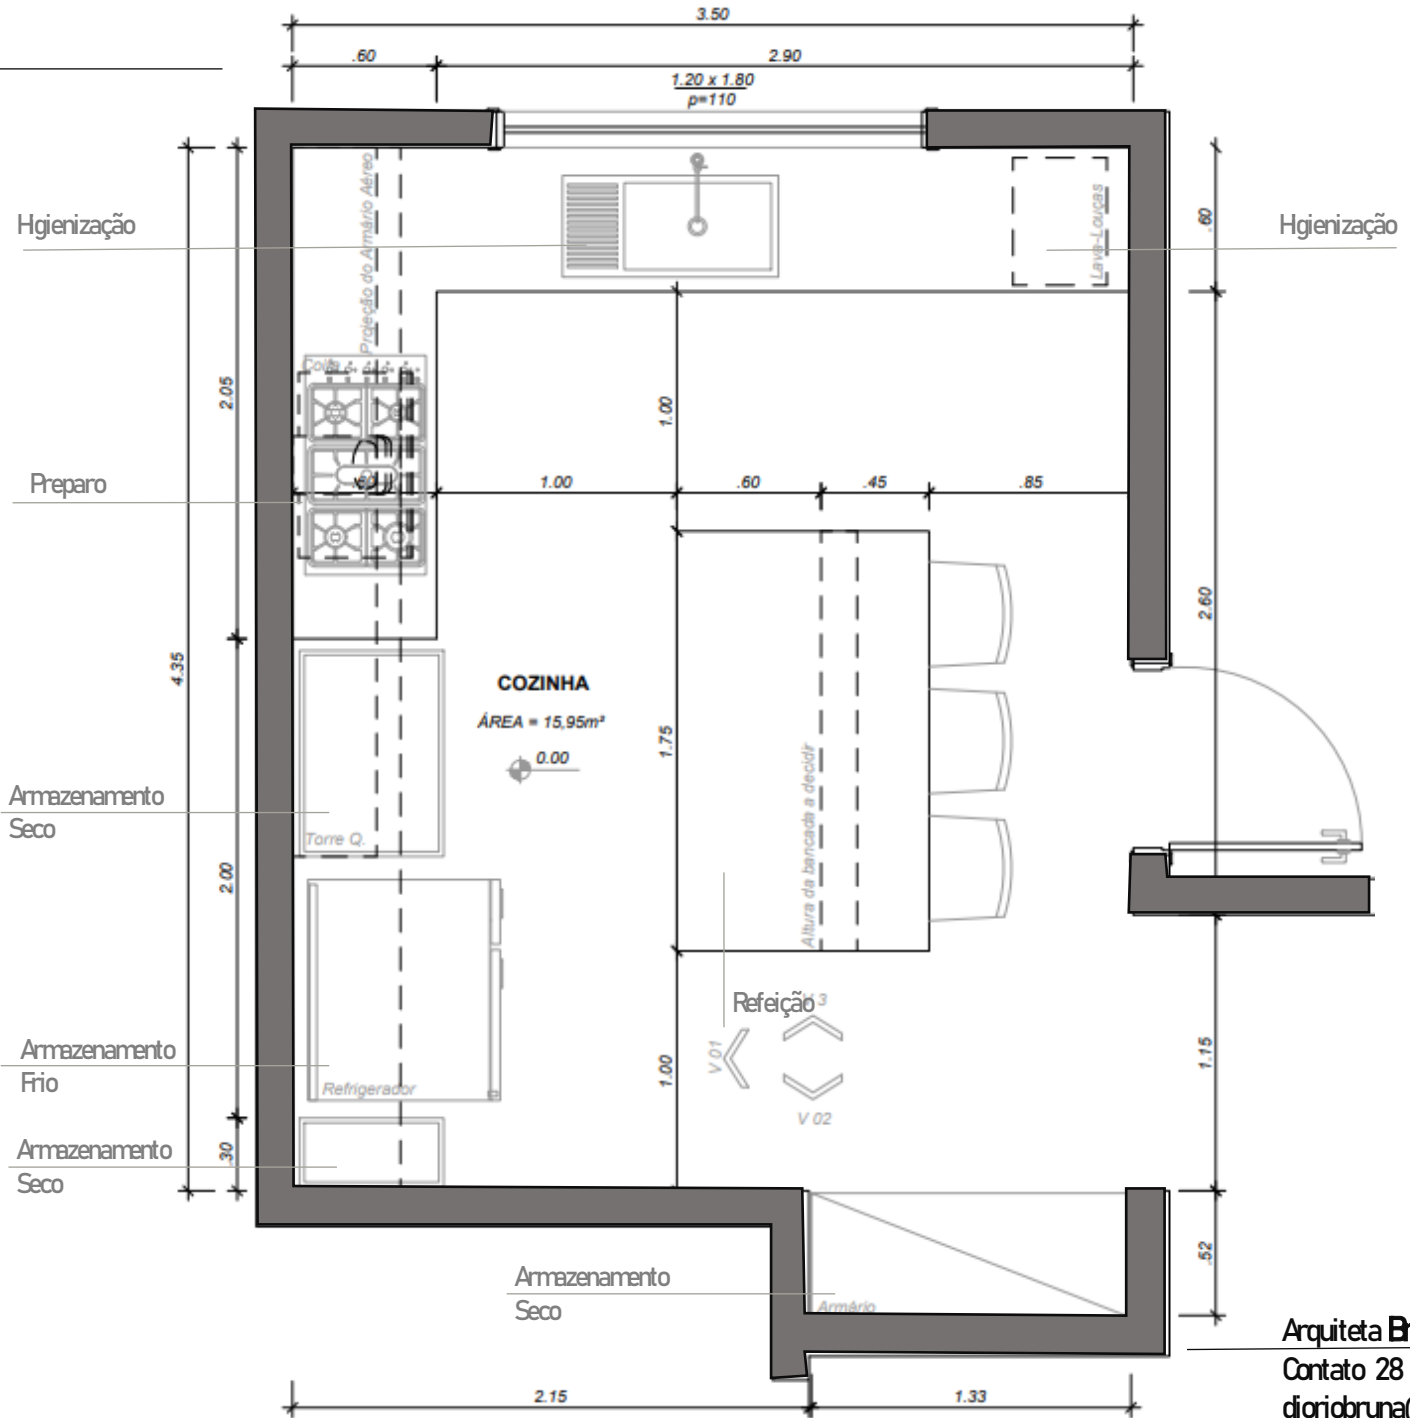

Arquiteta **Bruna Diorio**  
 Contato 28 988146428  
 dioribruna@gmail.com



Opção 2

Cristaleira  
Vertical

Porcelanato Madrid  
Arena (Delta)

Arquiteta **Bruna Diorio**  
Contato 28 988146428  
dioribruna@gmail.com

 BRUNA DIORIO  
arquiteta



Opção 2

Bancada seca.  
Altura  
recomendada  
75~78cm

Porcelanato  
Marmorizado  
Onice (Damme)

Arquiteta **Bruna Diorio**  
Contato 28 988146428  
dioribruna@gmail.com

**B** BRUNA DIORIO  
arquiteta

## Opção 2


Marcenaria Vertical  
Branca com Cristaleira

Marcenaria dupla na  
cor Fendi e Branco

Granito Branco  
Sena

Arquiteta **Bruna Diorio**  
Contato 28 988146428  
dioribruna@gmail.com

**B** BRUNA DIORIO  
arquiteta

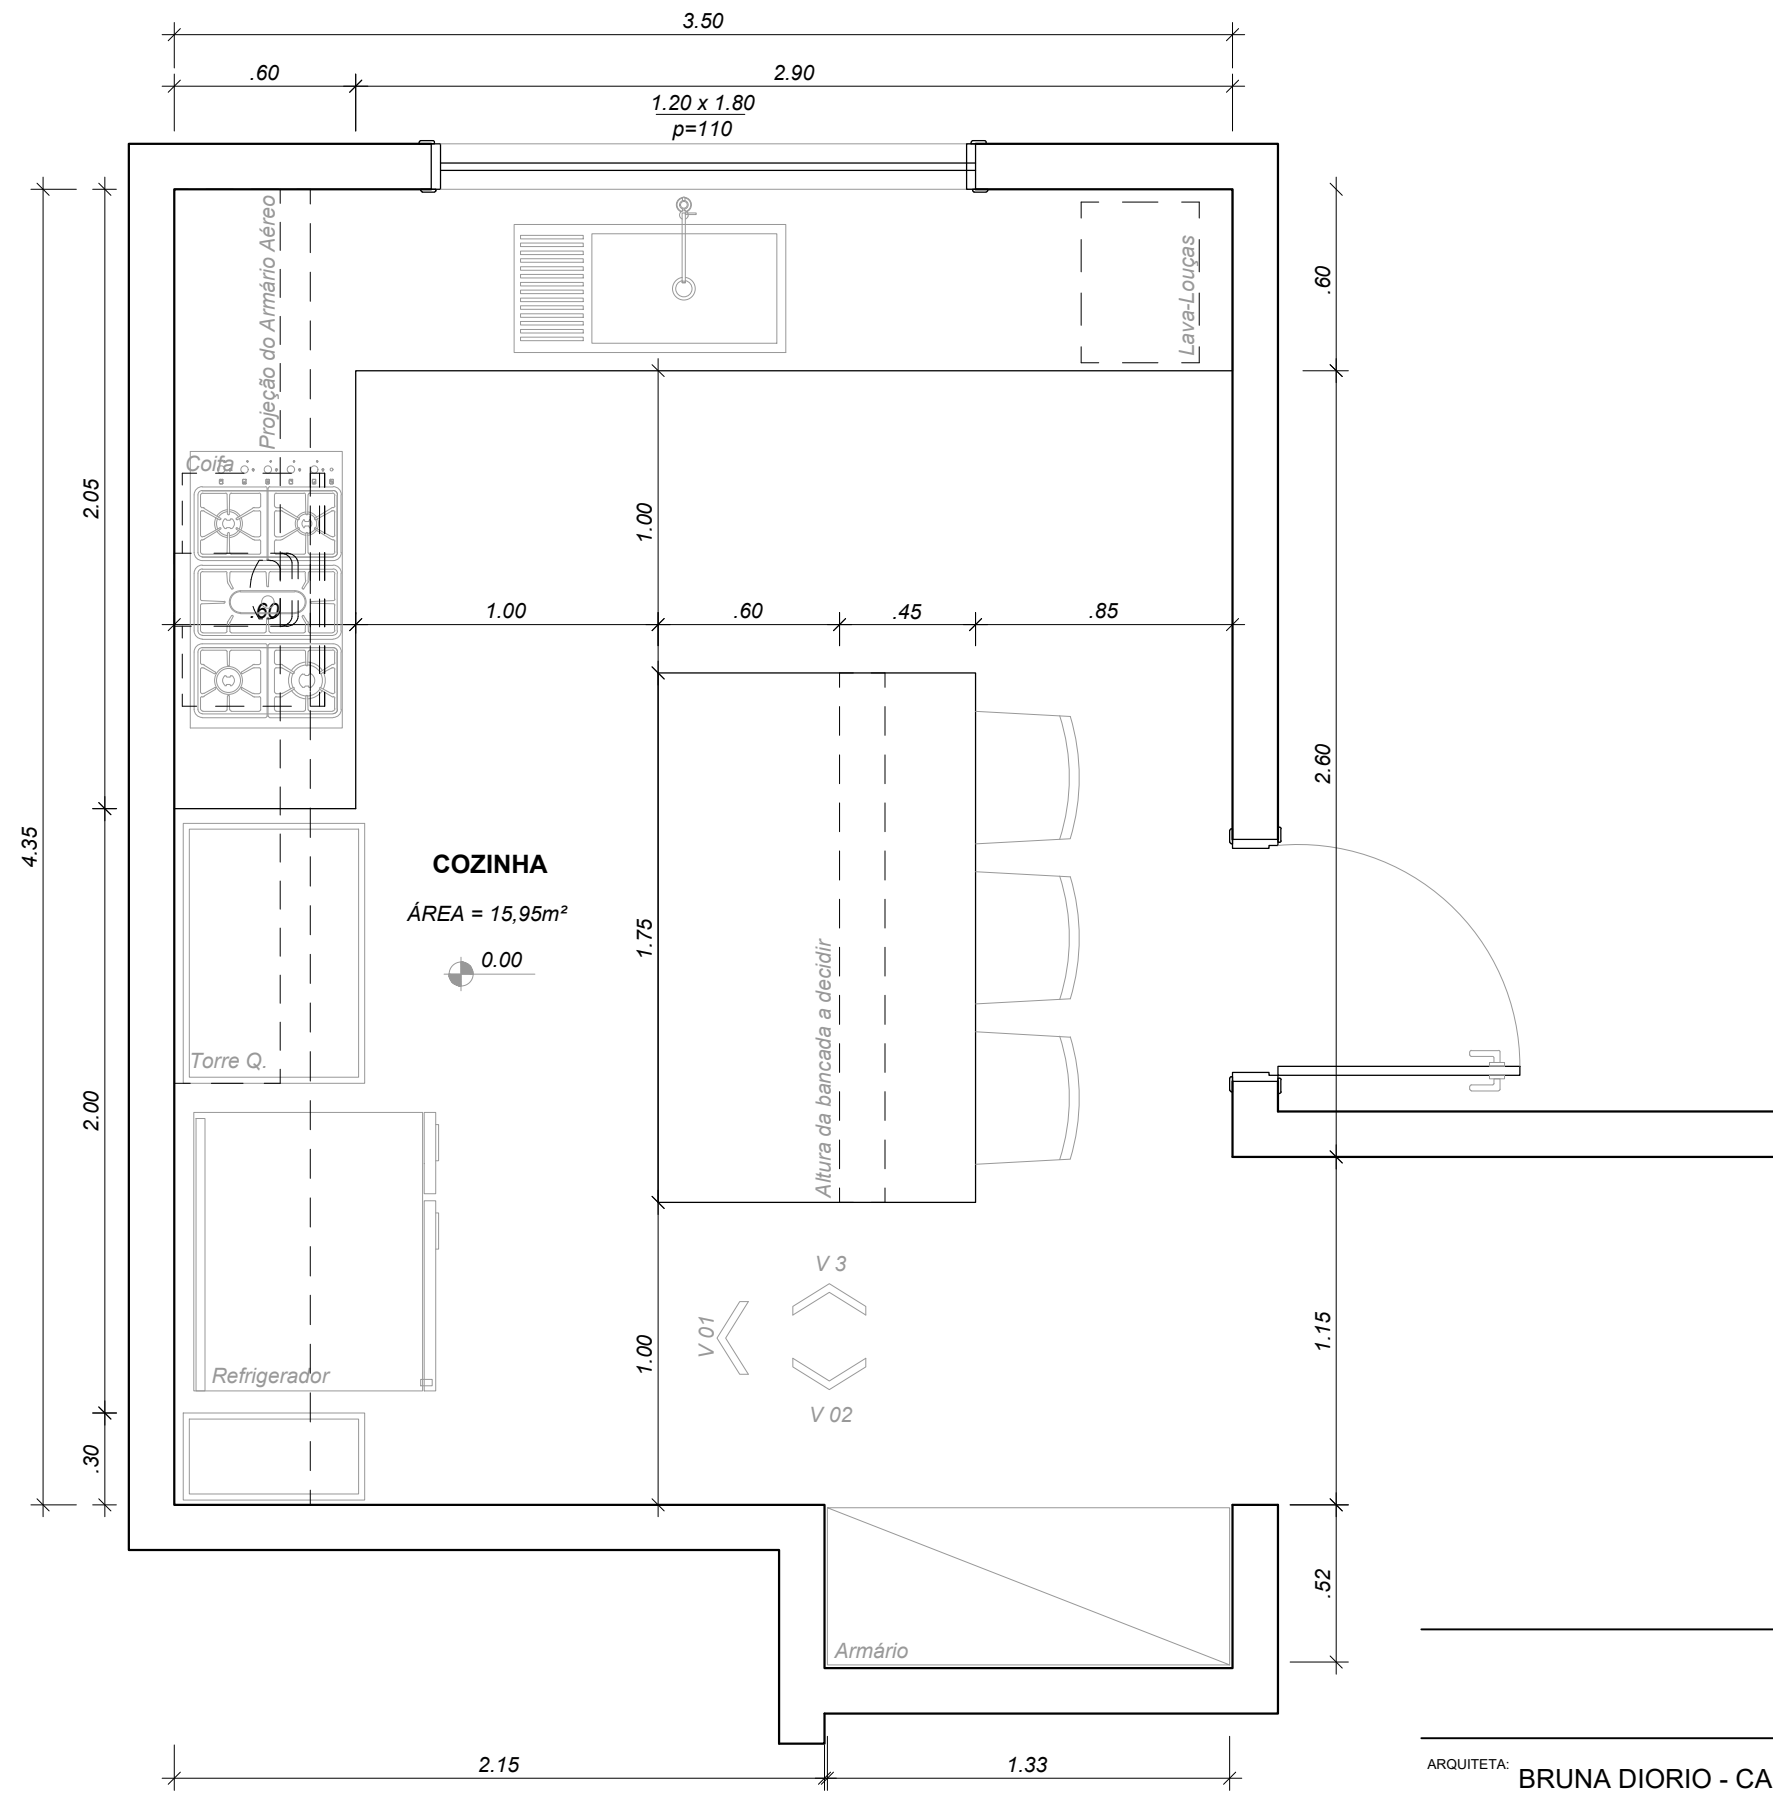

**PLANTA DE LAYOUT**  
ESCALA 1:50



ARQUITETA: BRUNA DIORIO - CAU A2621614


CLIENTE: DAYANE E RAFAEL

DATA: 10/21

ESCALA: 1:25

ASSUNTO: PROJETO DA COZINHA  
PLANTA DE LAYOUT - OPÇÃO 2

FOLHA: 01/05

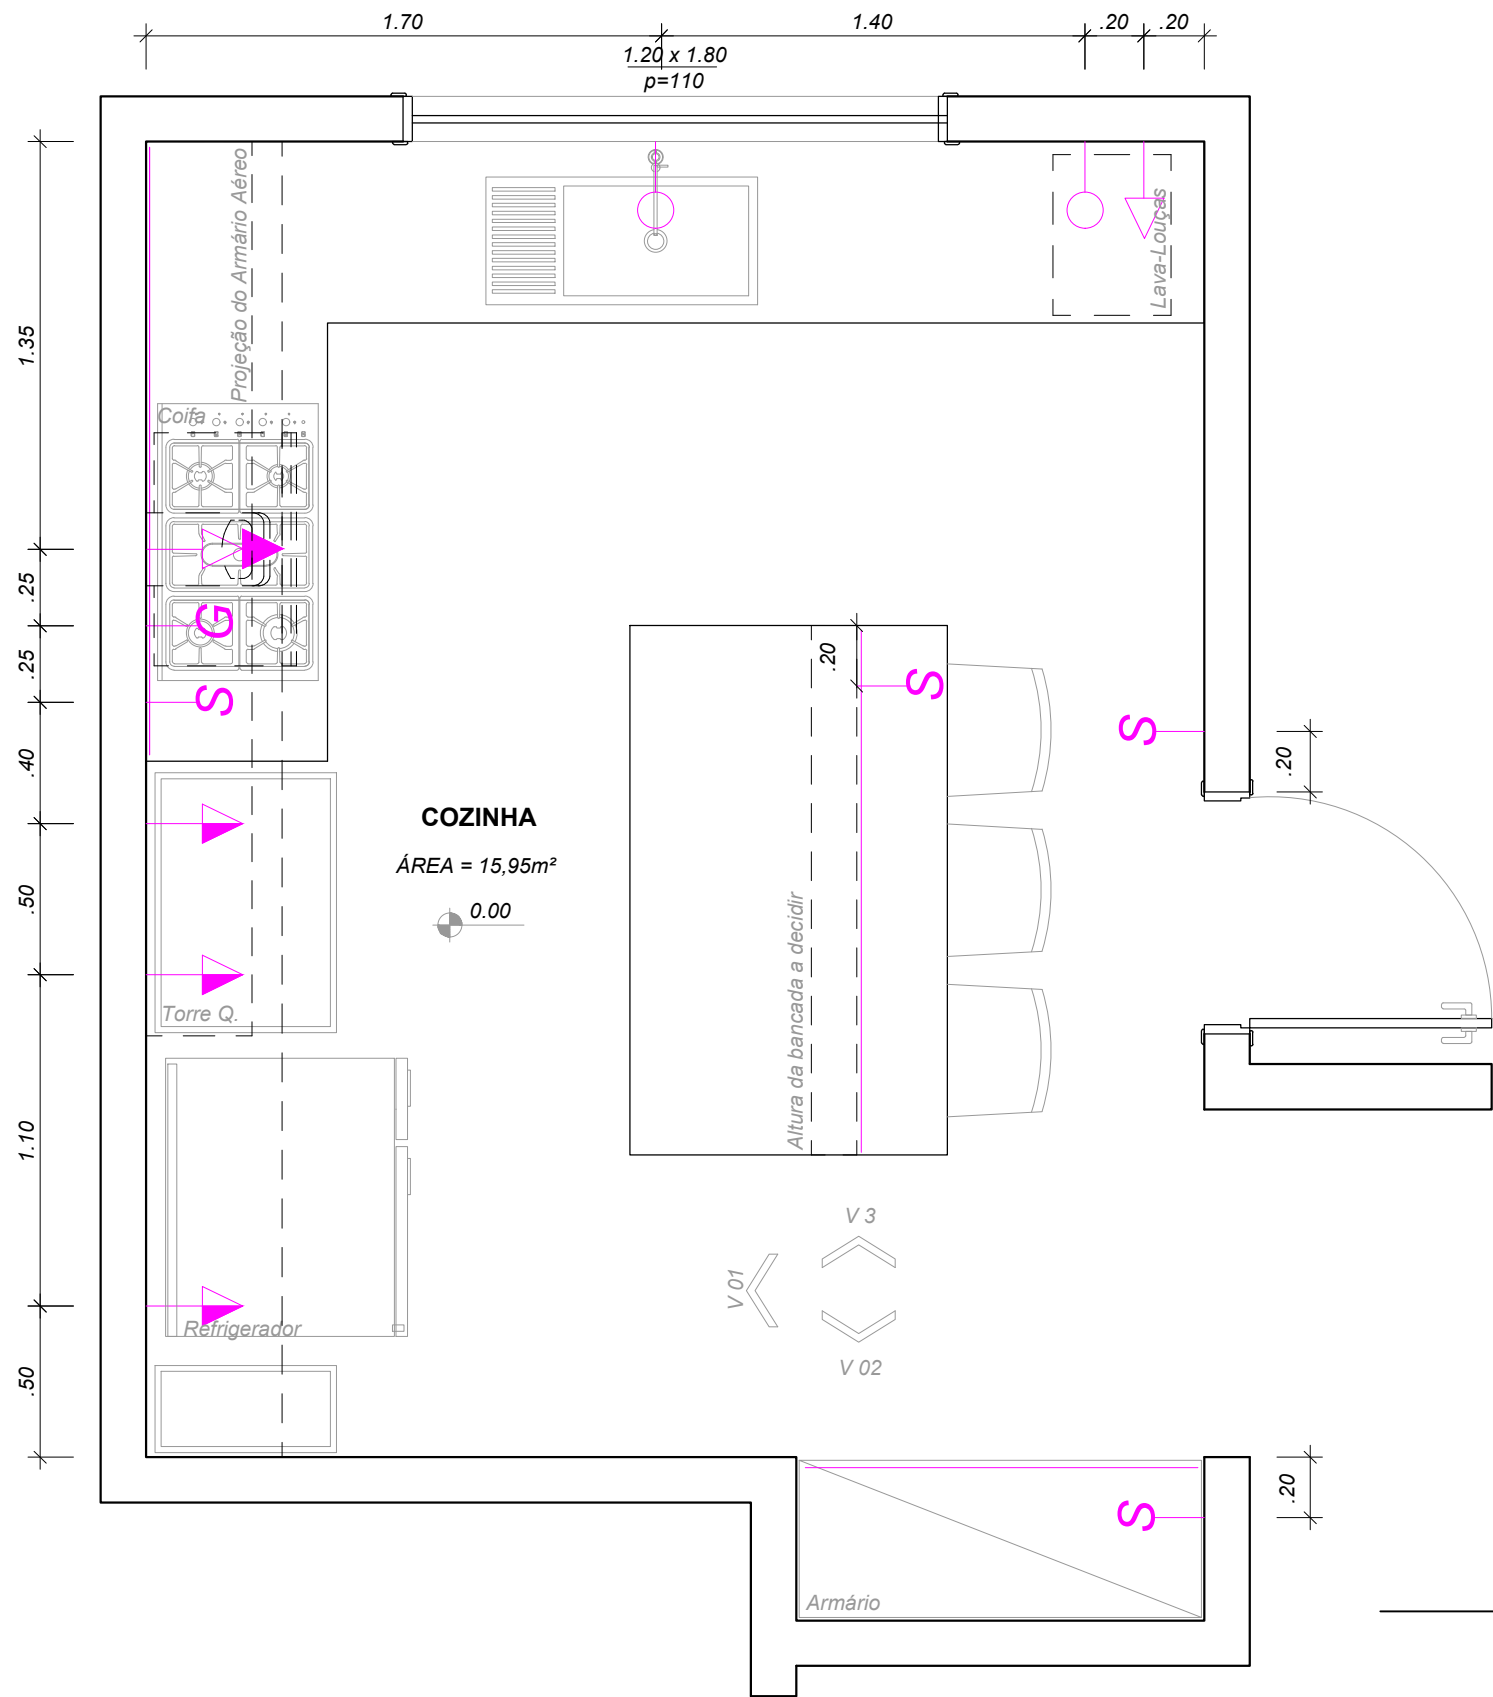

**Legenda**

Tipo:	Altura:	Un:	
	Tomada baixa	0,45 m	2
	Tomada média	1,20 m	3
	Tomada alta	2,10 m	1
	Interruptor simples	1,20 m	4
	Água Fria	1,20 m	2
	Gás GLP	0,45 m	1
	Mangueira de LED	A definir	3


\*Os interruptores que acompanham fitas de led são previsões de pontos elétricos para as mesmas serem embutidas na marcenaria

\*As alturas são cotadas a partir do piso acabado

**PLANTA PONTOS DE ELÉTRICA/HIDRÁULICA**  
 ESCALA 1:50



ARQUITETA:	BRUNA DIORIO - CAU A2621614	DATA:	10/21	ESCALA:	1:25
CLIENTE:	DAYANE E RAFAEL	ASSUNTO:	PROJETO DA COZINHA PONTOS DE ELÉTRICA/HIDRÁULICA - OPÇÃO 2	FOLHA:	02/05

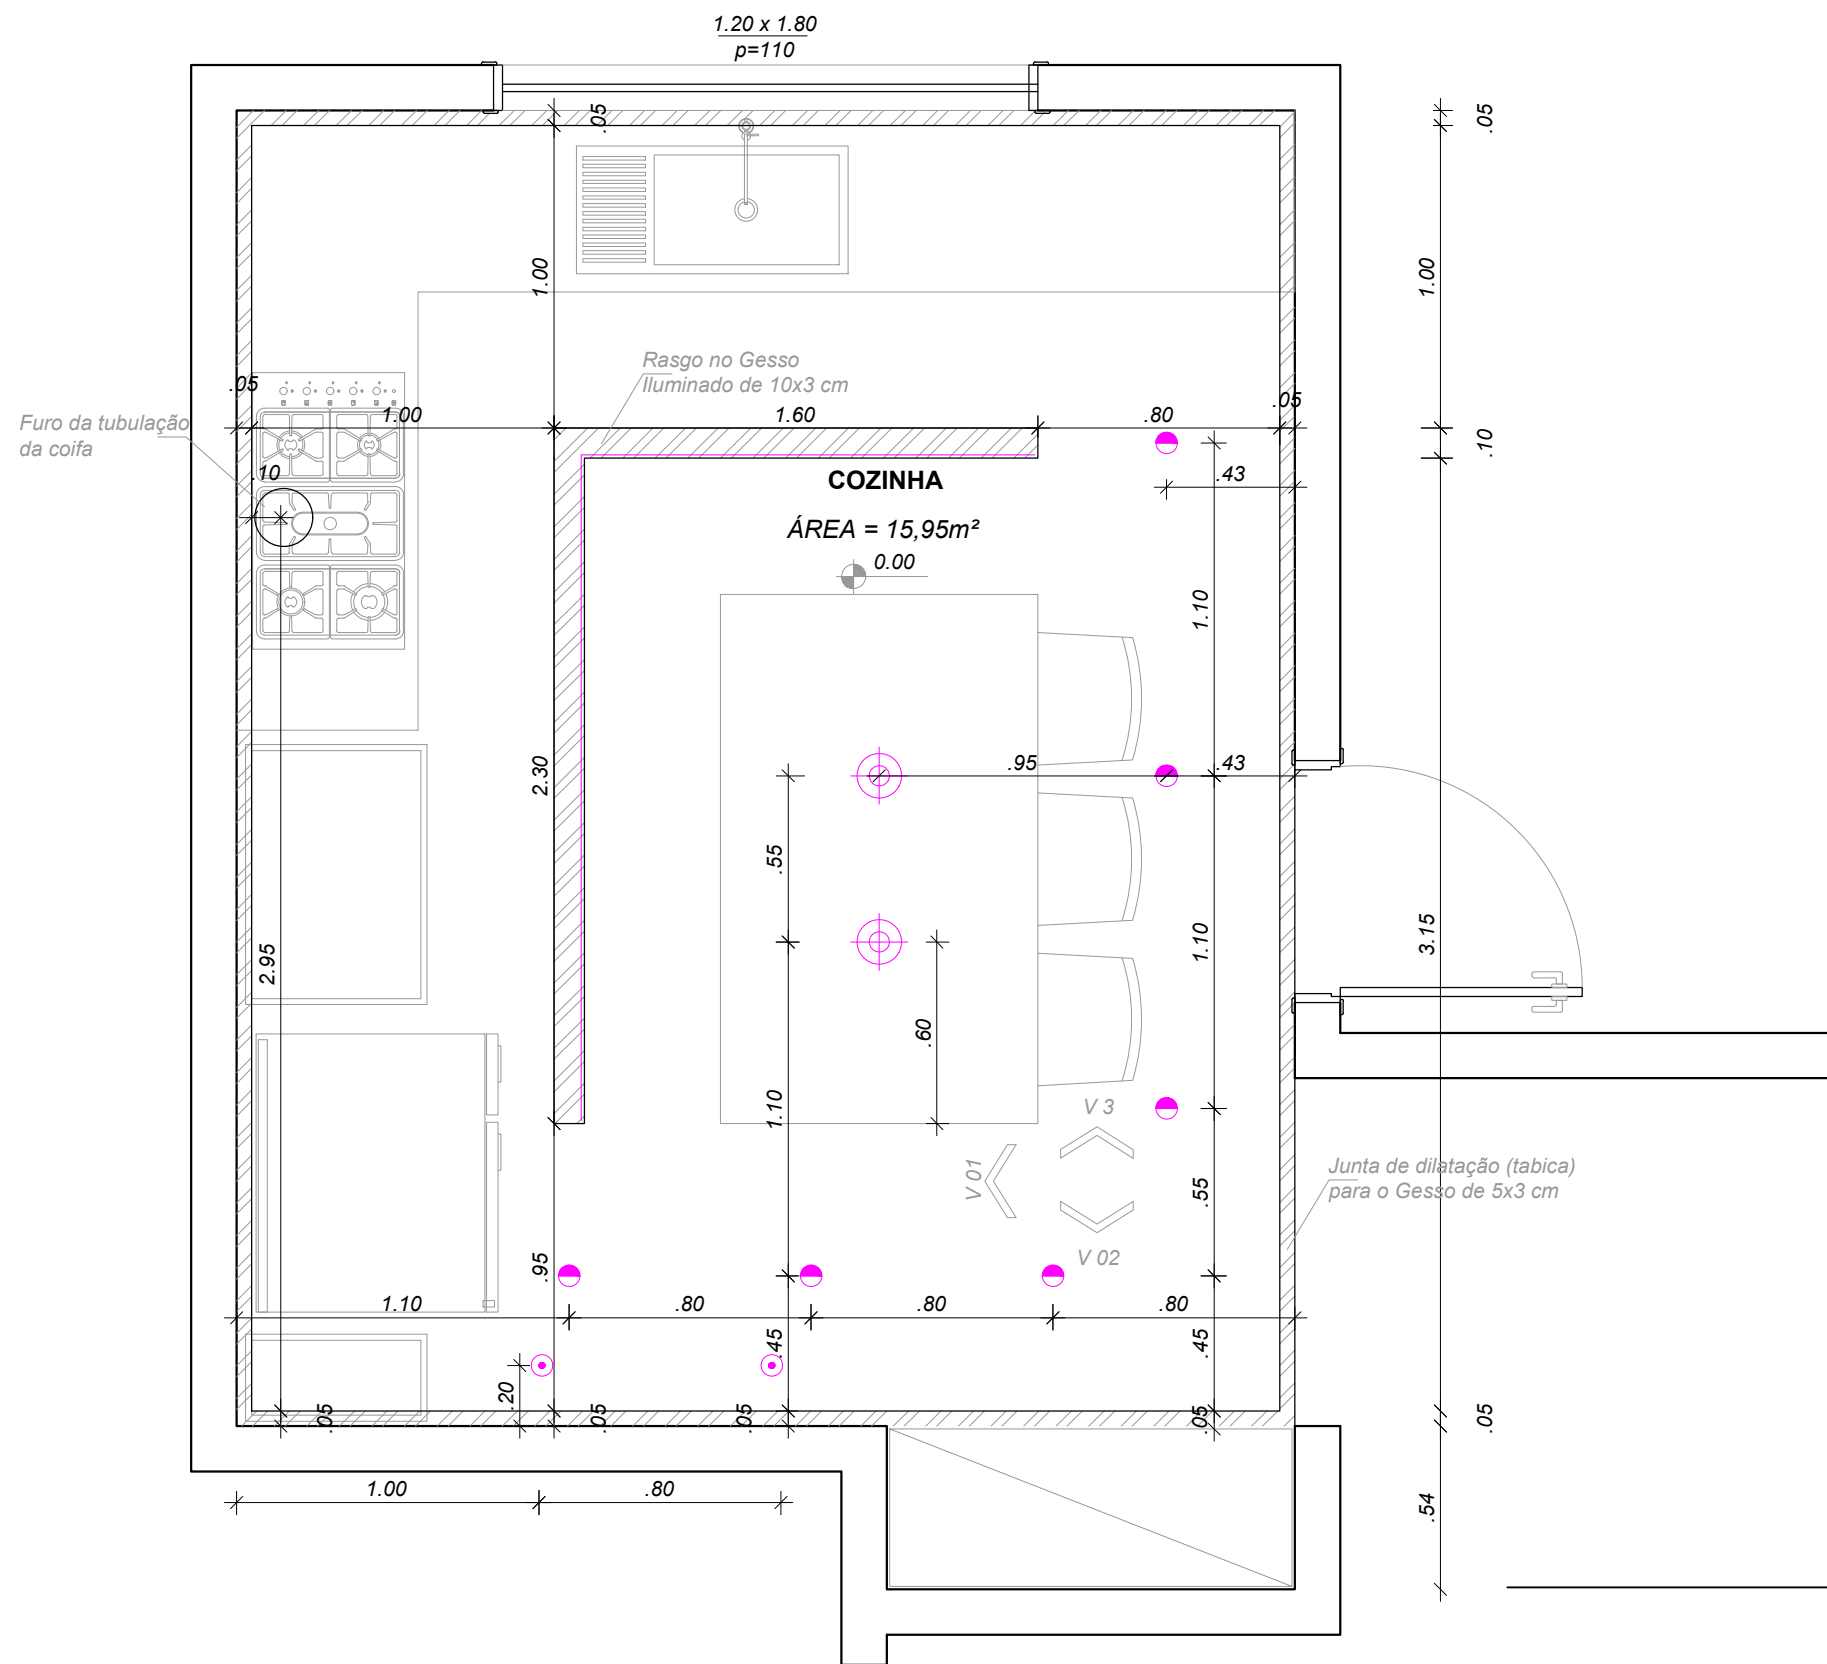

**Legenda**

Tipo:	Un:
Dicrônica 60 graus	6
Pendente	2
Par - 20	2
Manguera Luminosa de LED	3.90 m

\*Dimensões cotadas a partir do eixo das luminárias

\*Luminárias de teto em Luz Neutra.  
Luminárias de ambientação (detalhes) Luz Quente

**PLANTA DE GESSO**  
ESCALA 1:50



ARQUITETA: BRUNA DIORIO - CAU A2621614


CLIENTE: DAYANE E RAFAEL

DATA: 10/21

ESCALA: 1:25


ASSUNTO: PROJETO DA COZINHA  
PLANTA DE LAYOUT - OPÇÃO 2

FOLHA: 03/05

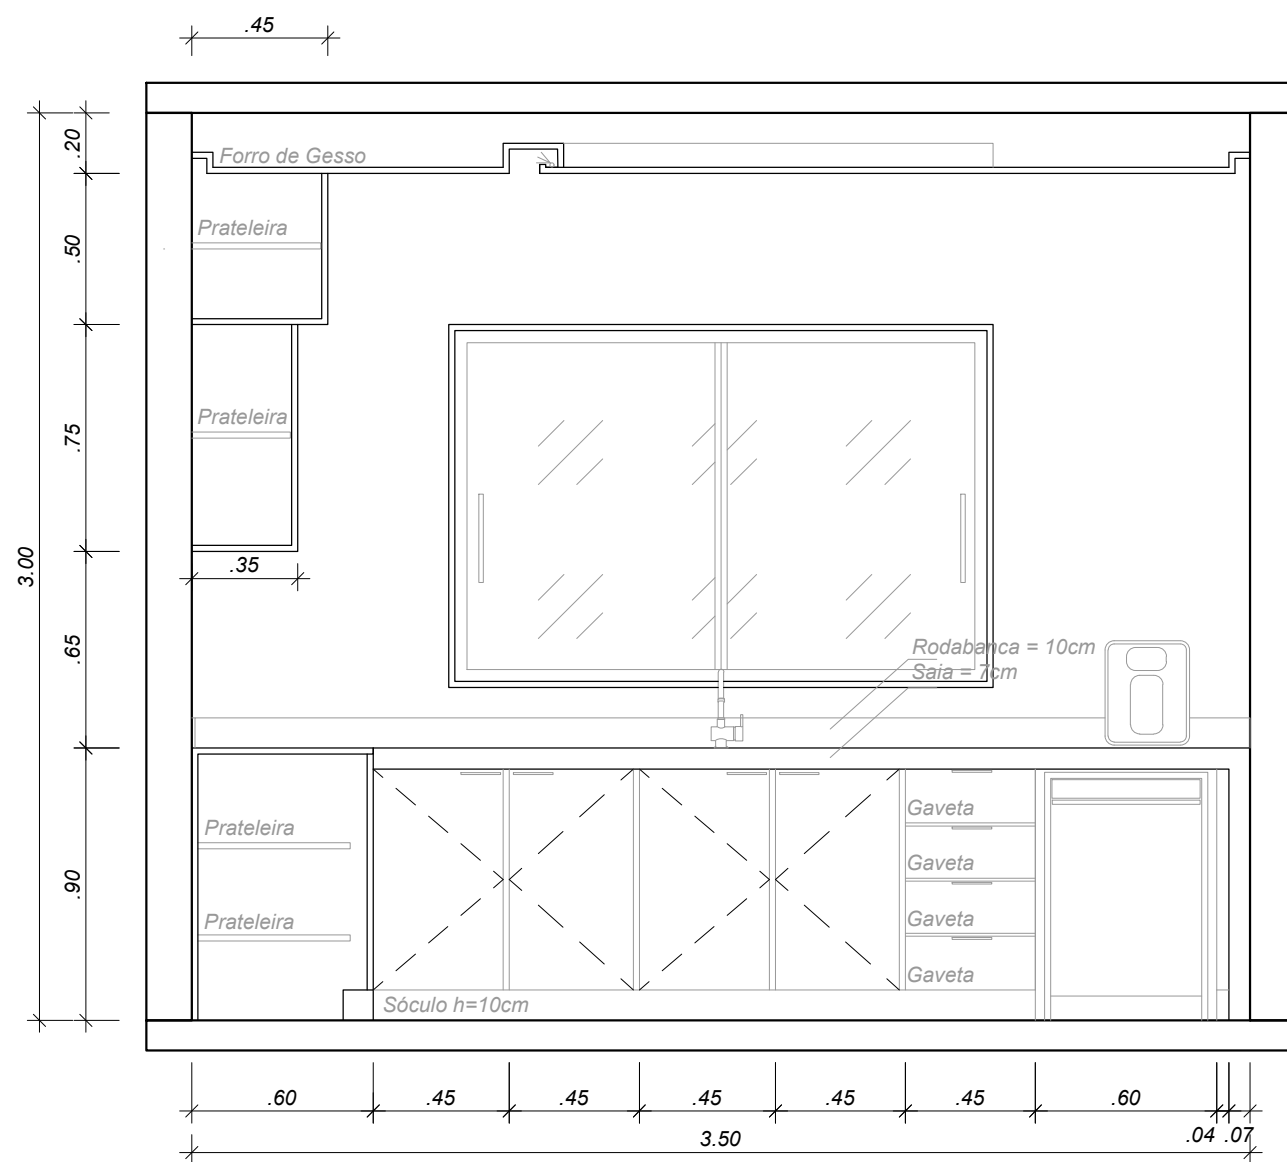

**VISTA 1**

ESCALA 1:50

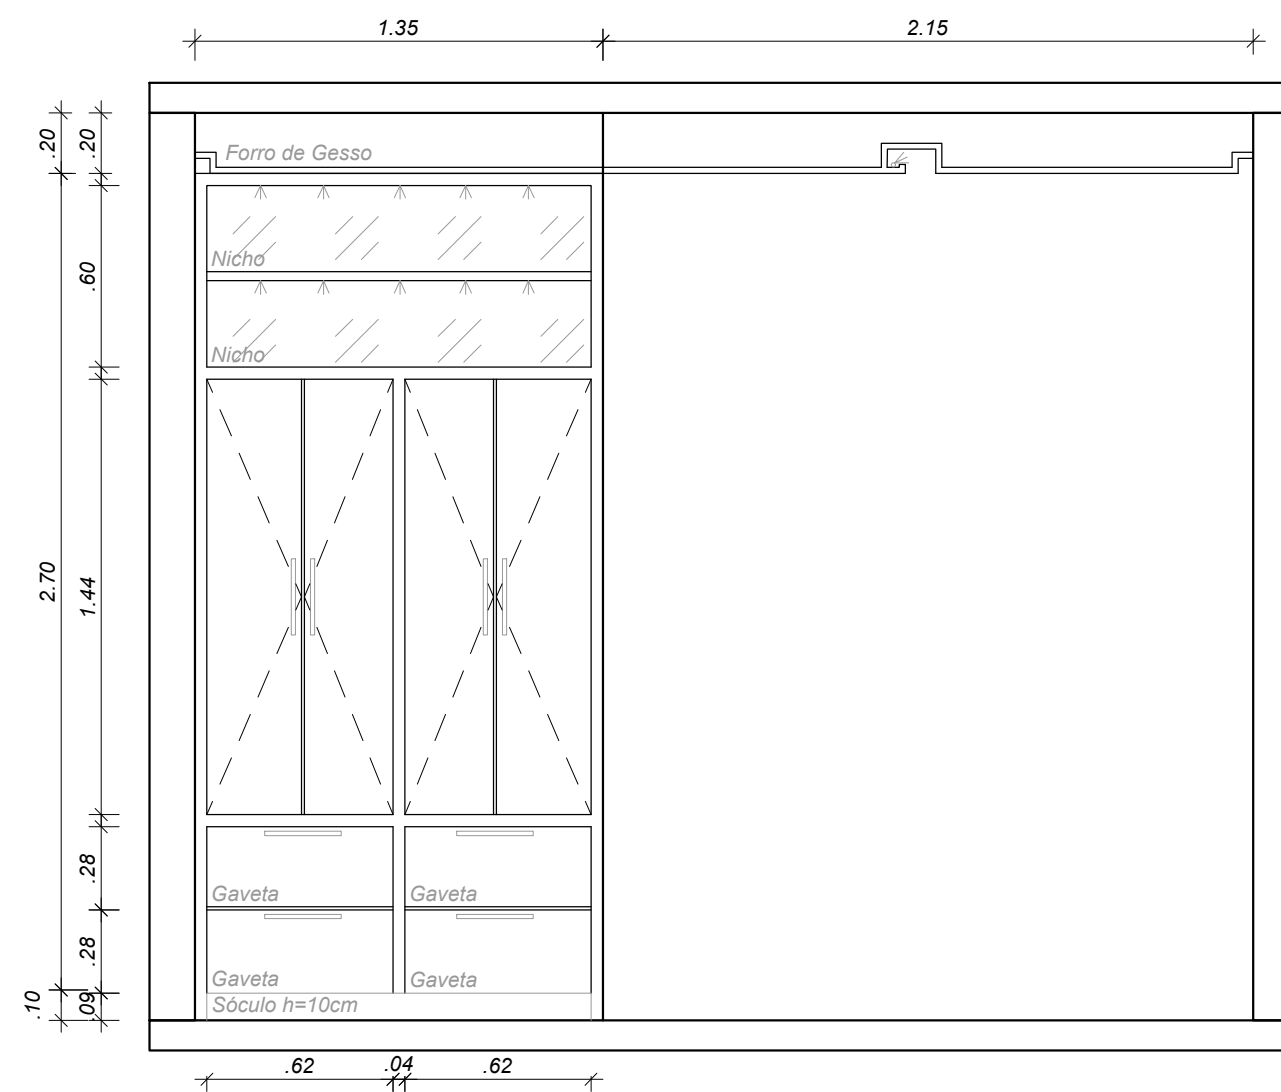

**VISTA 2**

ESCALA 1:50



ARQUITETA: BRUNA DIORIO - CAU A2621614


CLIENTE: DAYANE E RAFAEL

DATA: 10/21

ESCALA: 1:25


ASSUNTO: PROJETO DA COZINHA  
VISTA 1 E VISTA 2 - OPÇÃO 2

FOLHA: 04/05

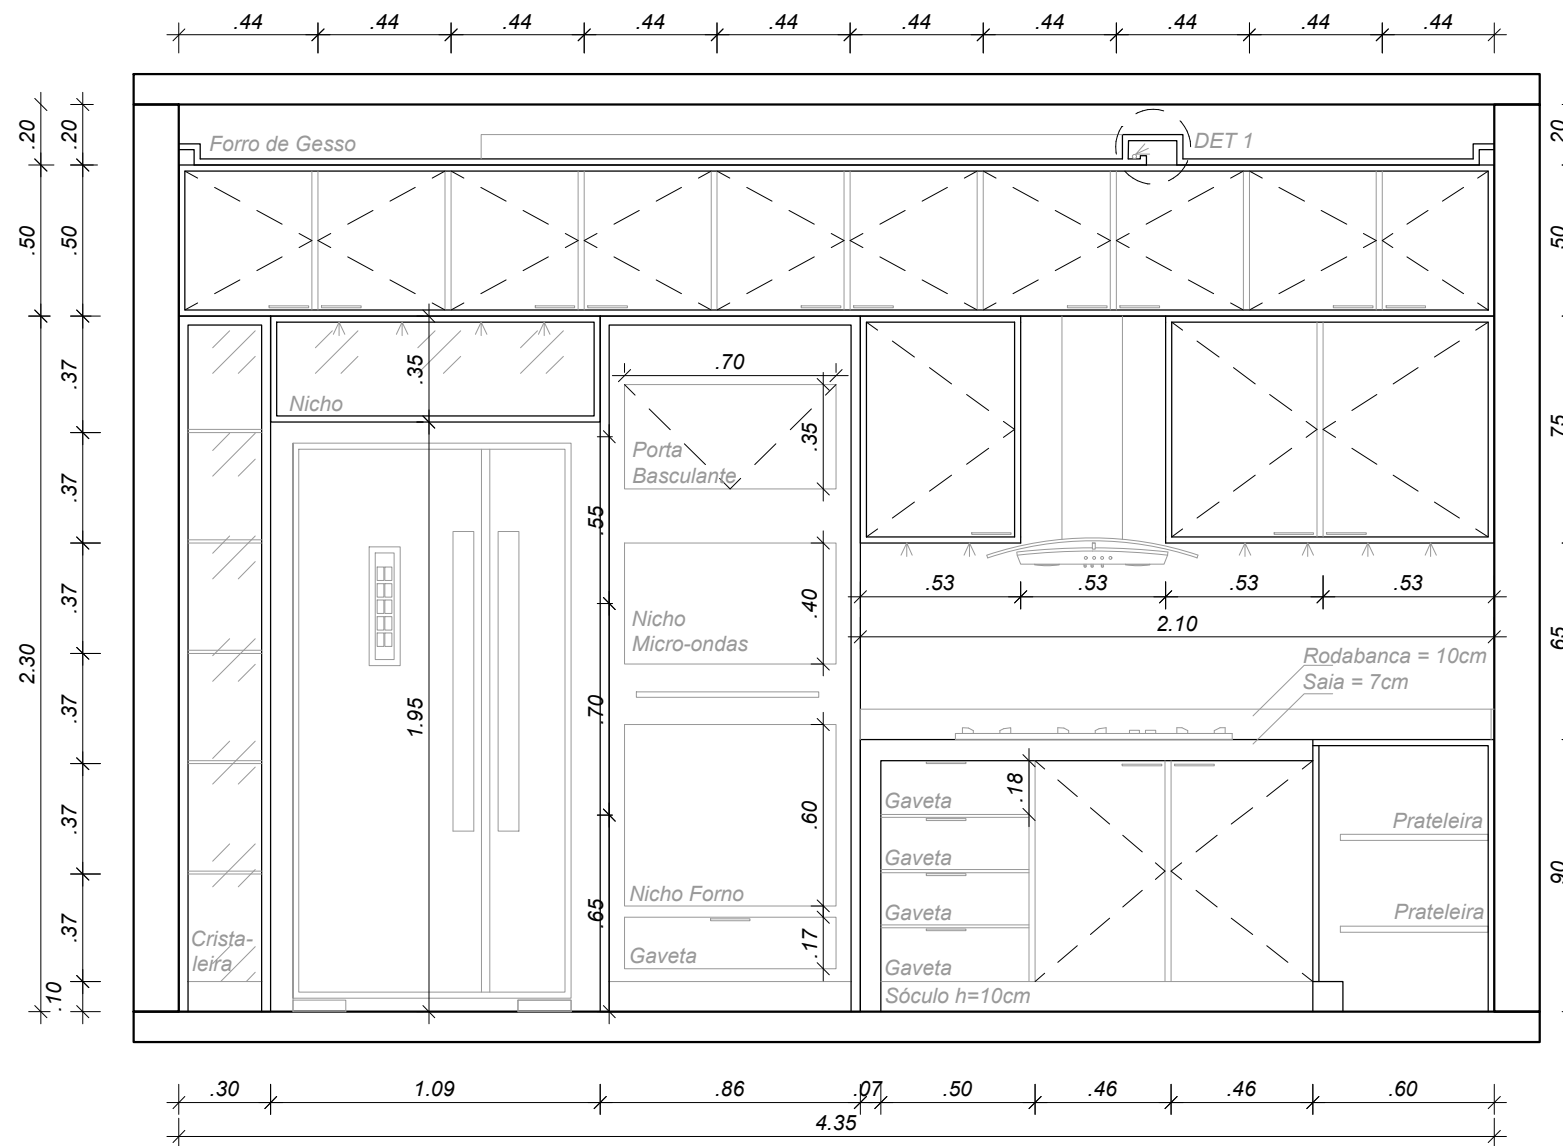

**VISTA 3**

ESCALA 1:50

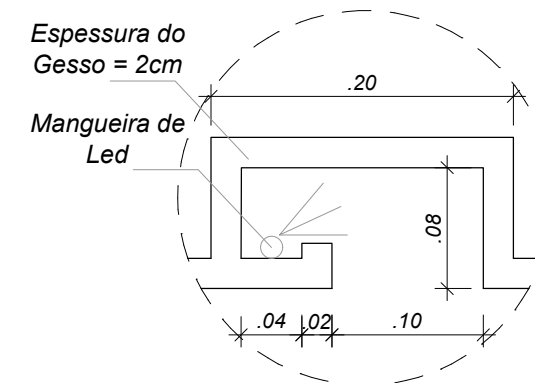

**DETALHE 01**

Esc.: 1/5



ARQUITETA: BRUNA DIORIO - CAU A2621614

CLIENTE: DAYANE E RAFAEL

DATA: 10/21

ESCALA: Indicada

ASSUNTO: PROJETO DA COZINHA  
VISTA 3 - OPÇÃO 3

FOLHA: 05/05