

# Portfólio

Projetos Executivos e Detalhamento

**Vanessa de Vasconcelos Garrido**

8º Semestre de Arquitetura e Urbanismo

Universidade Federal do Rio Grande do Sul (UFRGS)

# APÊ 205


Porto Alegre, Rio Grande do Sul

**Projetos Executivos e Detalhamento**

Desenvolvidos no ArchiCAD durante o período de estágio.

# APÊ 205

## Planta Baixa - Arquitetônico

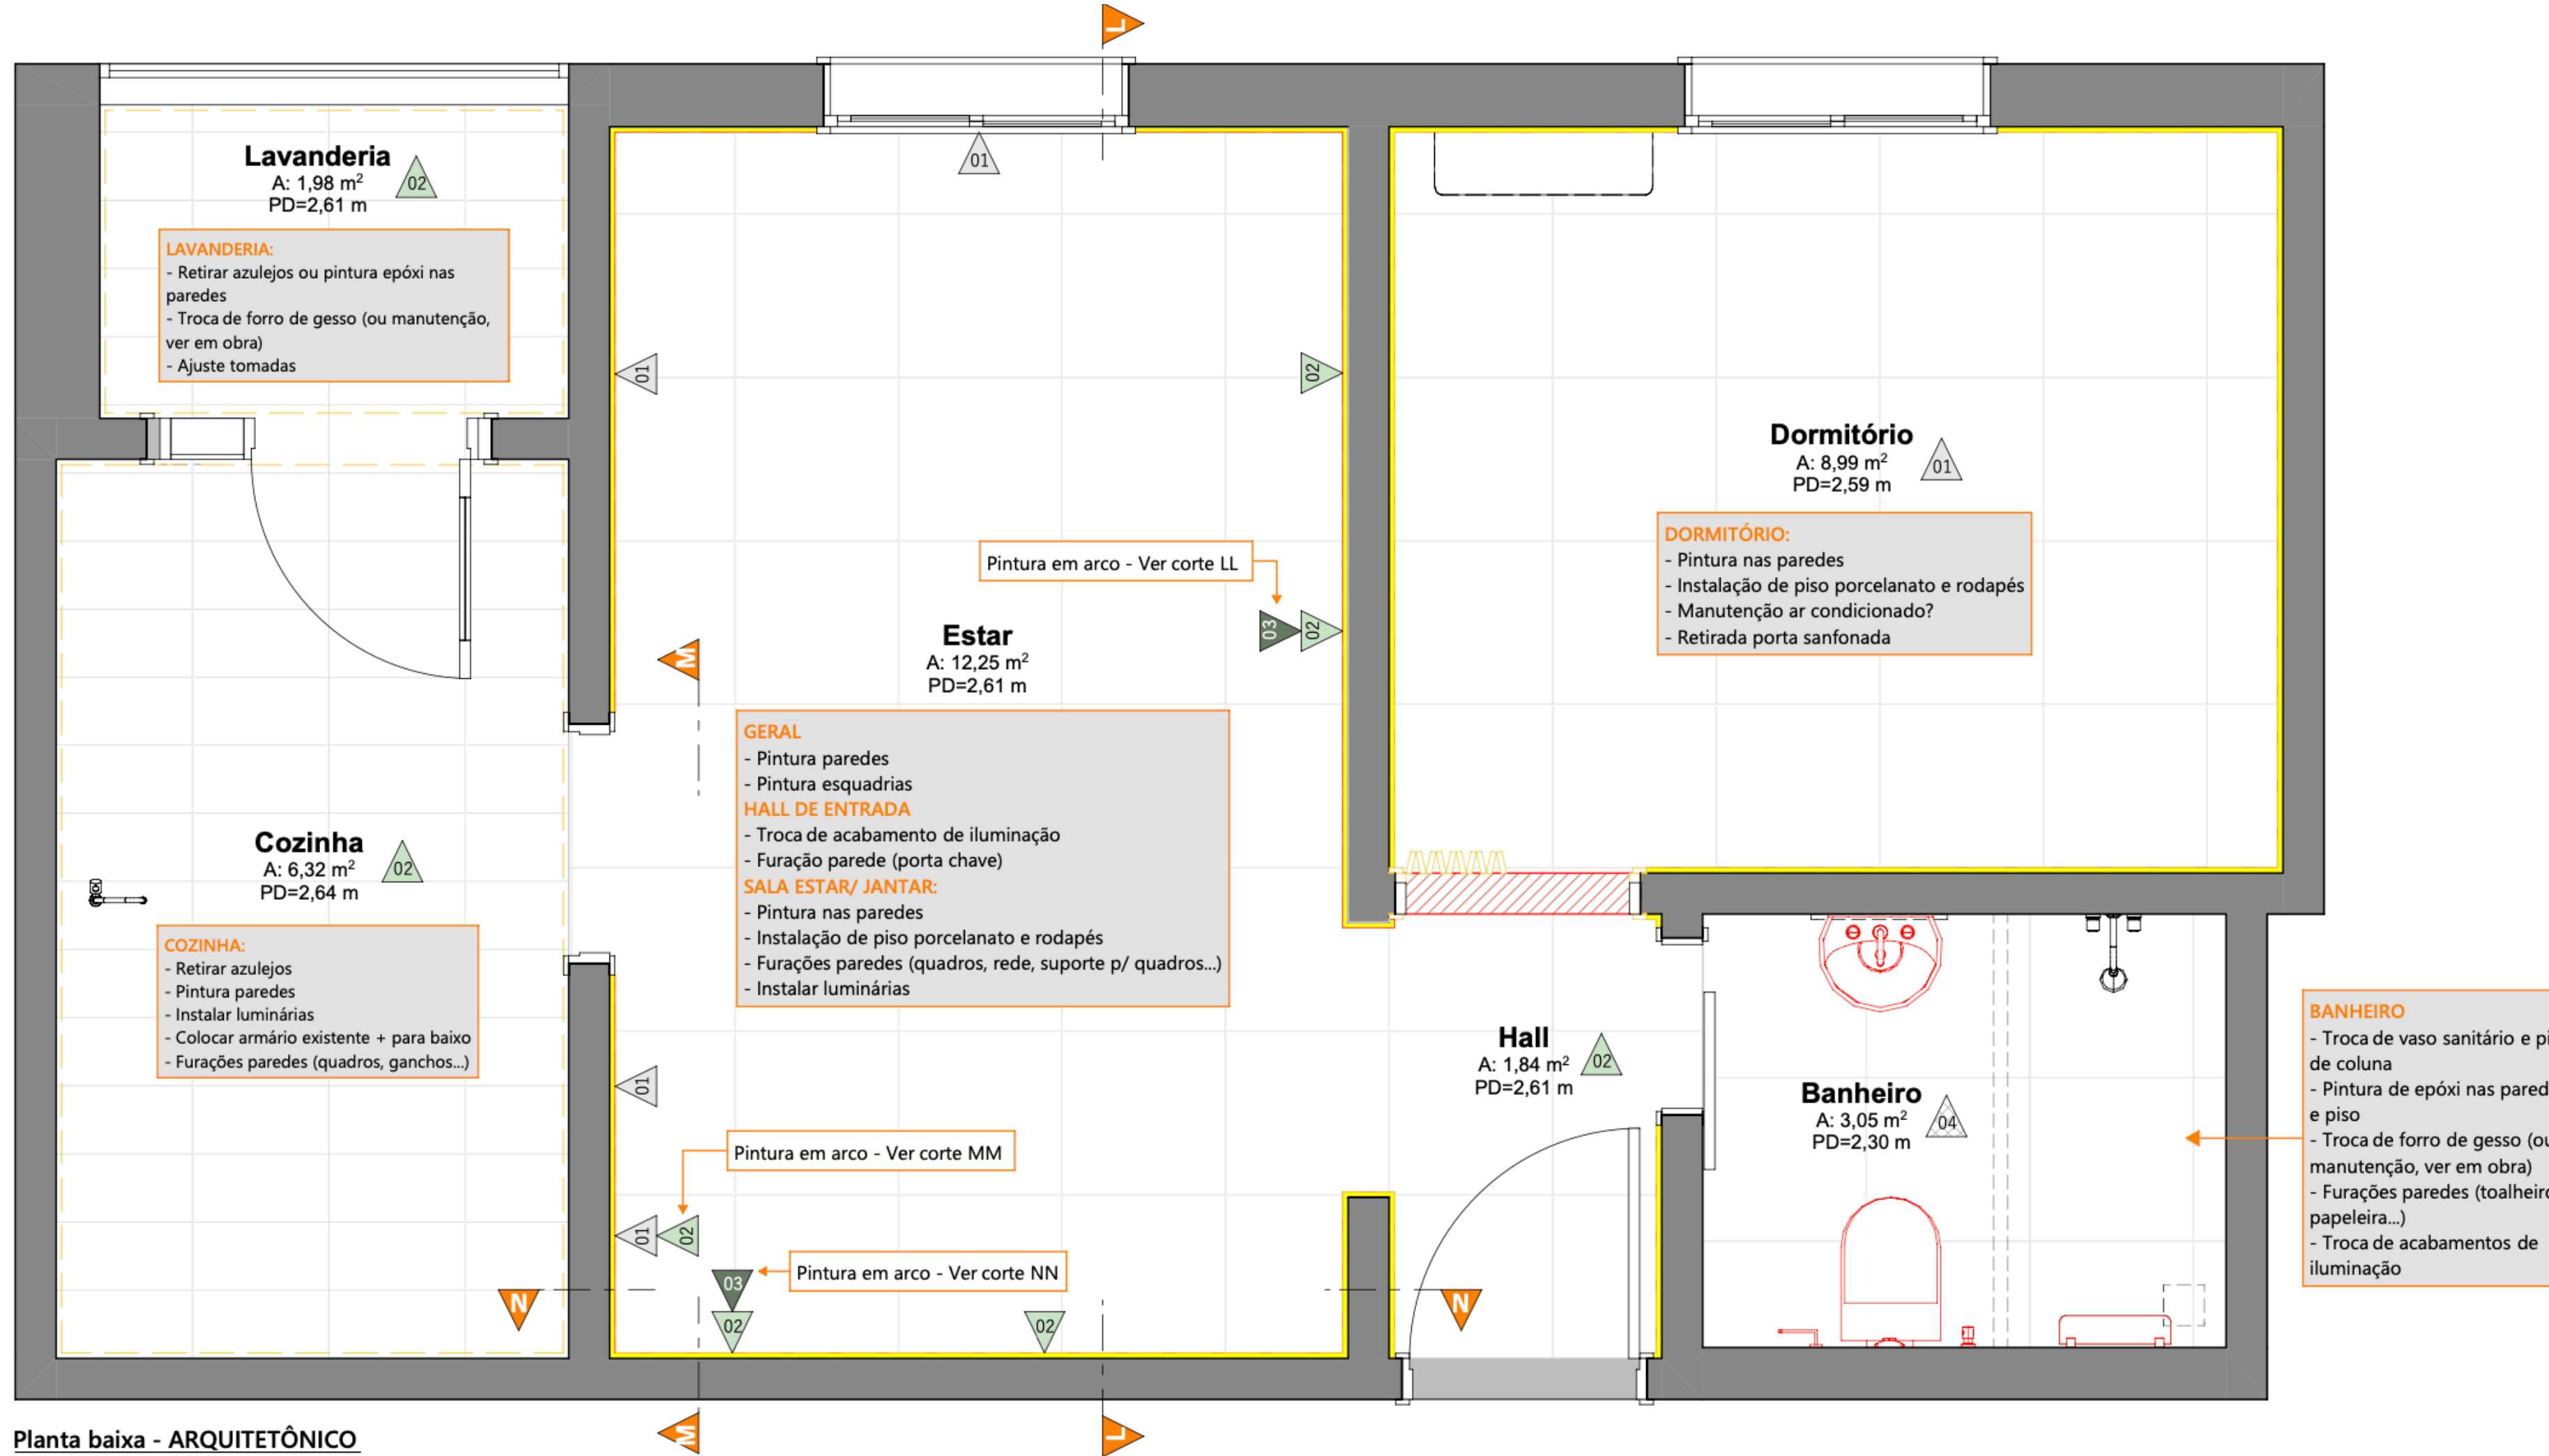


LEGENDA - ACABAMENTOS	
01	Pintura na COR 01
02	Pintura em arco na COR 02
02	Pintura na COR 02
03	Pintura em arco na COR 03

LEGENDA - ACABAMENTOS	
01	Pintura na parede com tinta acrílica acetinada   Cor: Crômio (Suvinil)
02	Pintura na parede com tinta acrílica acetinada   Cor: Fundo do Mar (Suvinil)
03	Pintura na parede com tinta acrílica acetinada   Cor: Babosa (Suvinil)
04	Pintura com tinta epóxi ou manutenção nos rejantes - A definir

LEGENDA - ARQUITETÔNICO	
	A construir
	A demolir
	Paredes existentes

# APÊ 205


## Planta Baixa - Pisos

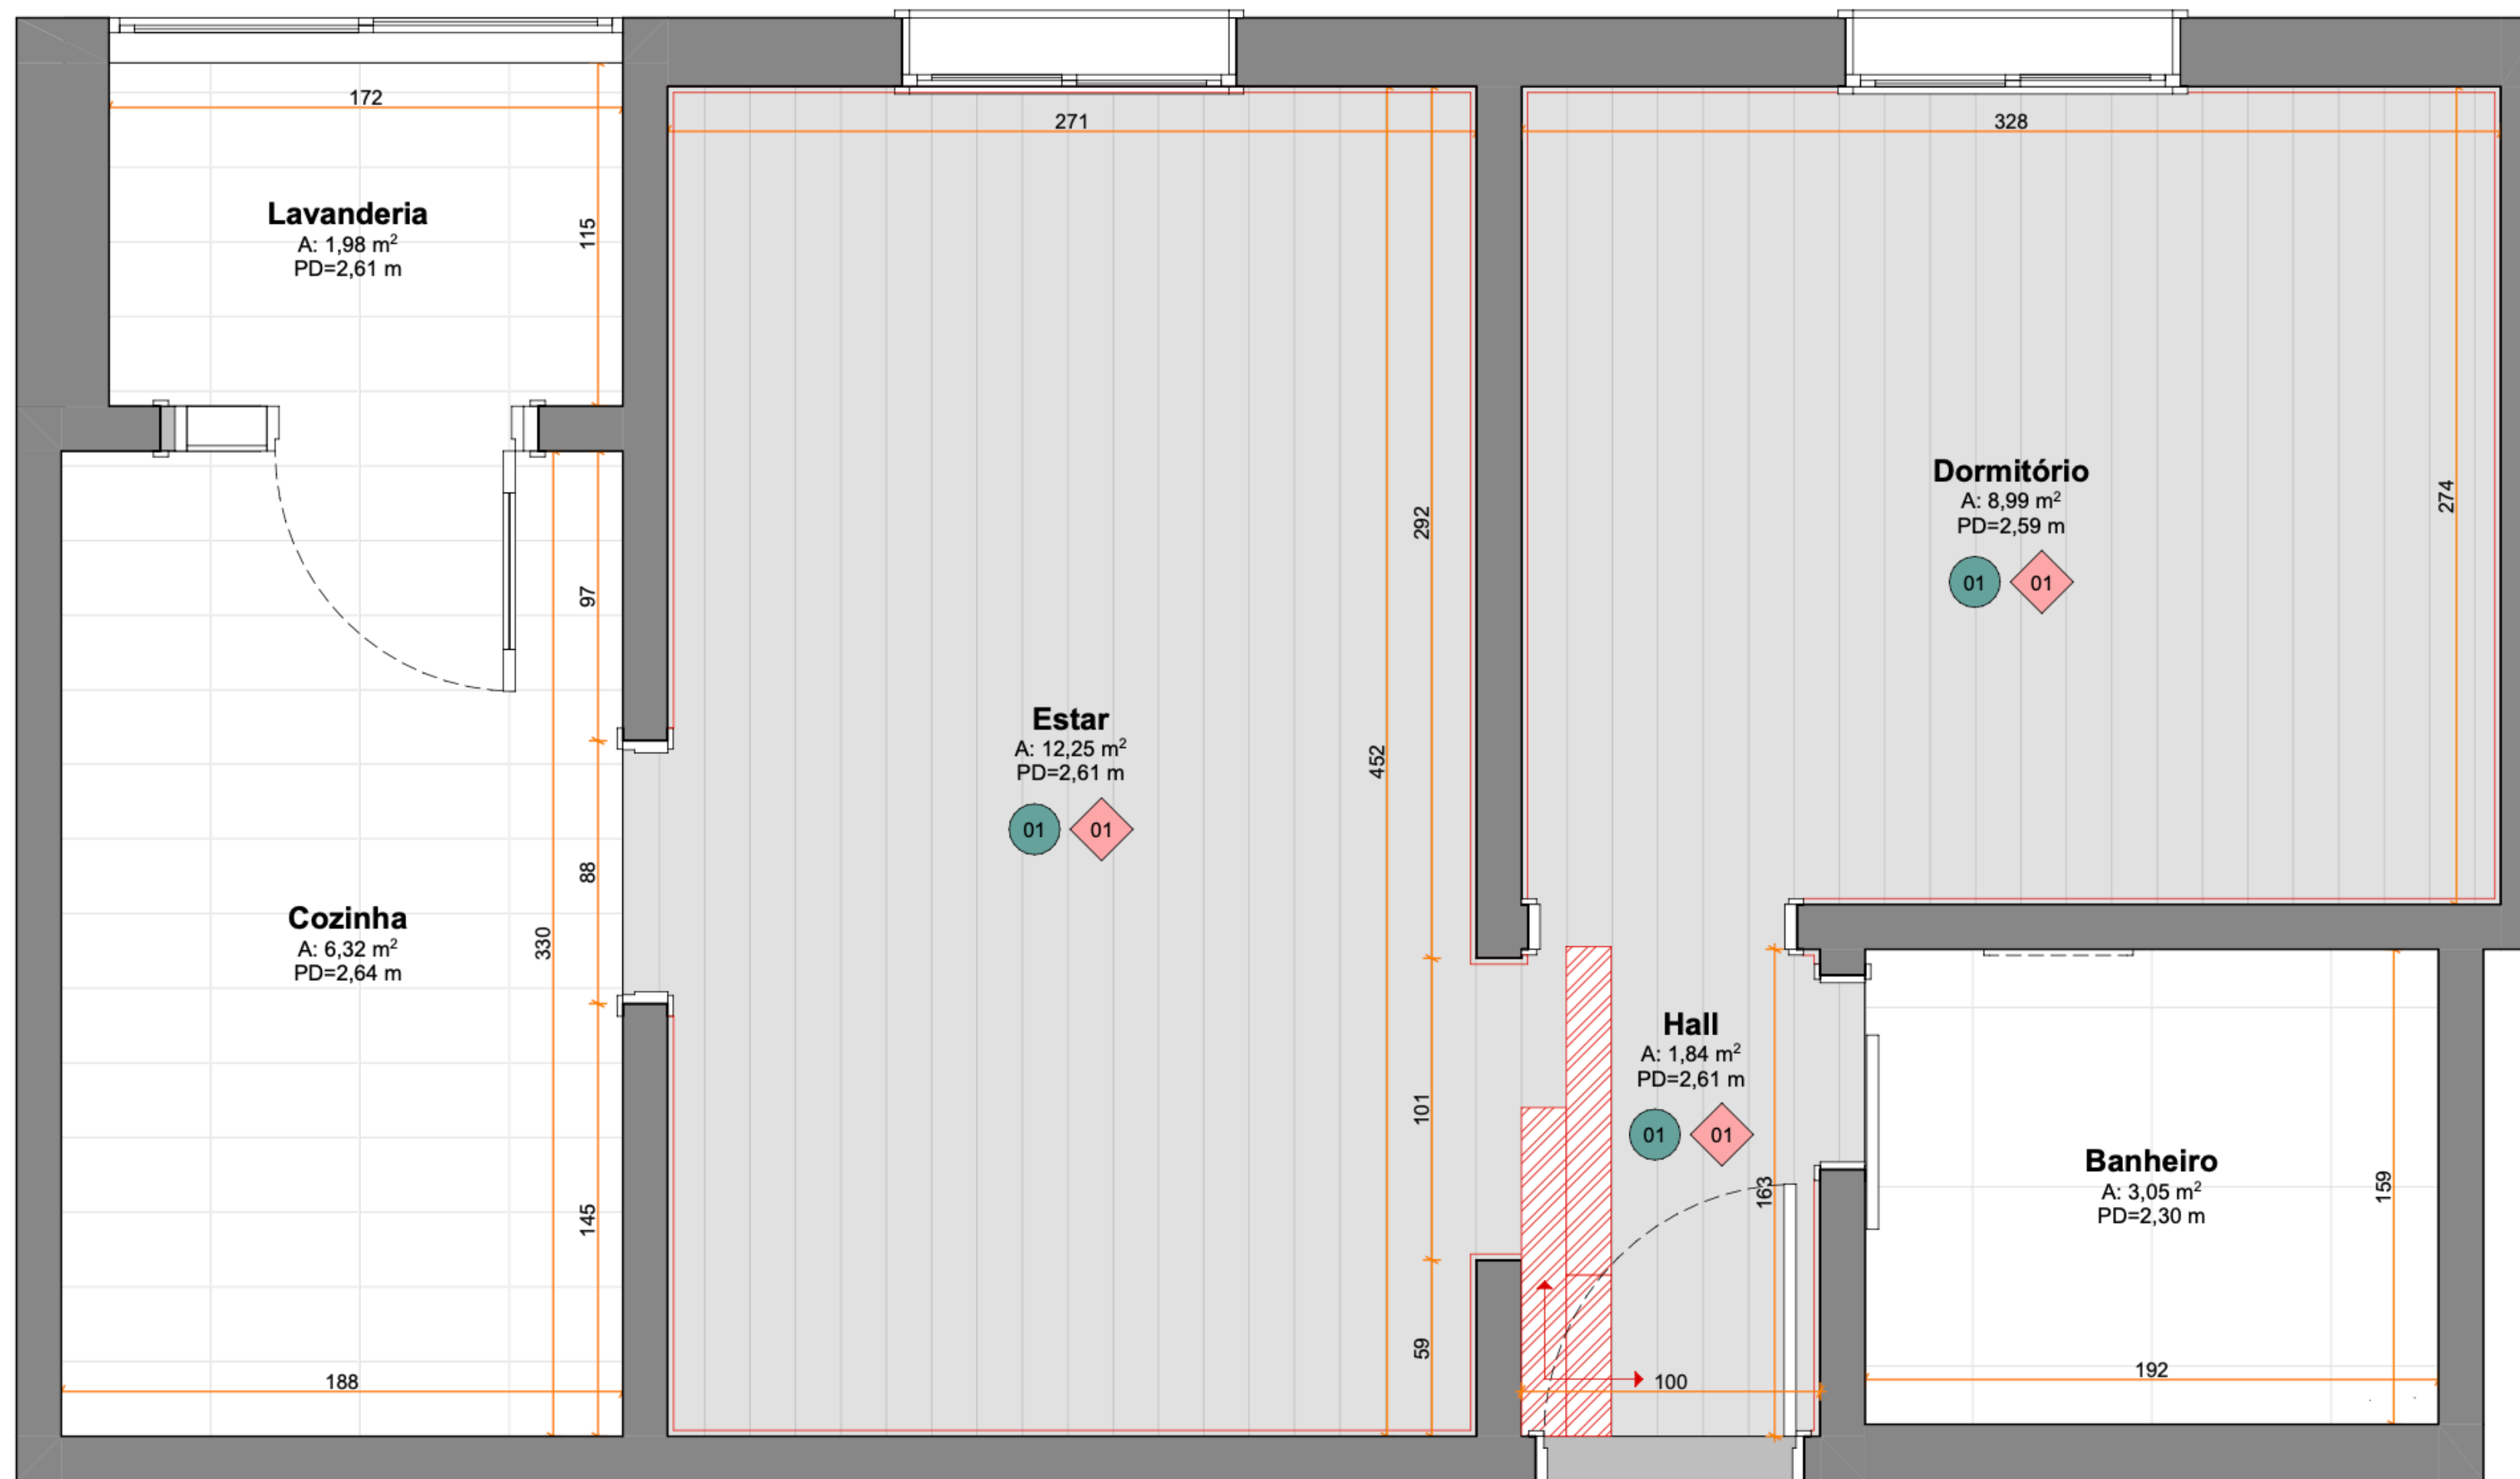

LEGENDA - PISO	
01	Piso porcelanato em régua - Helena Teca Canela - retificado A=23,10m <sup>2</sup> + quebra
01	Rodapé Poliestireno branco   h=7 cm A=20,0 metros lineares + quebra
—	Rodapé
▨	Início paginação
□	Piso existente - Manter
■	Pisos a construir

# APÊ 205

## Planta Baixa - Luminotécnico

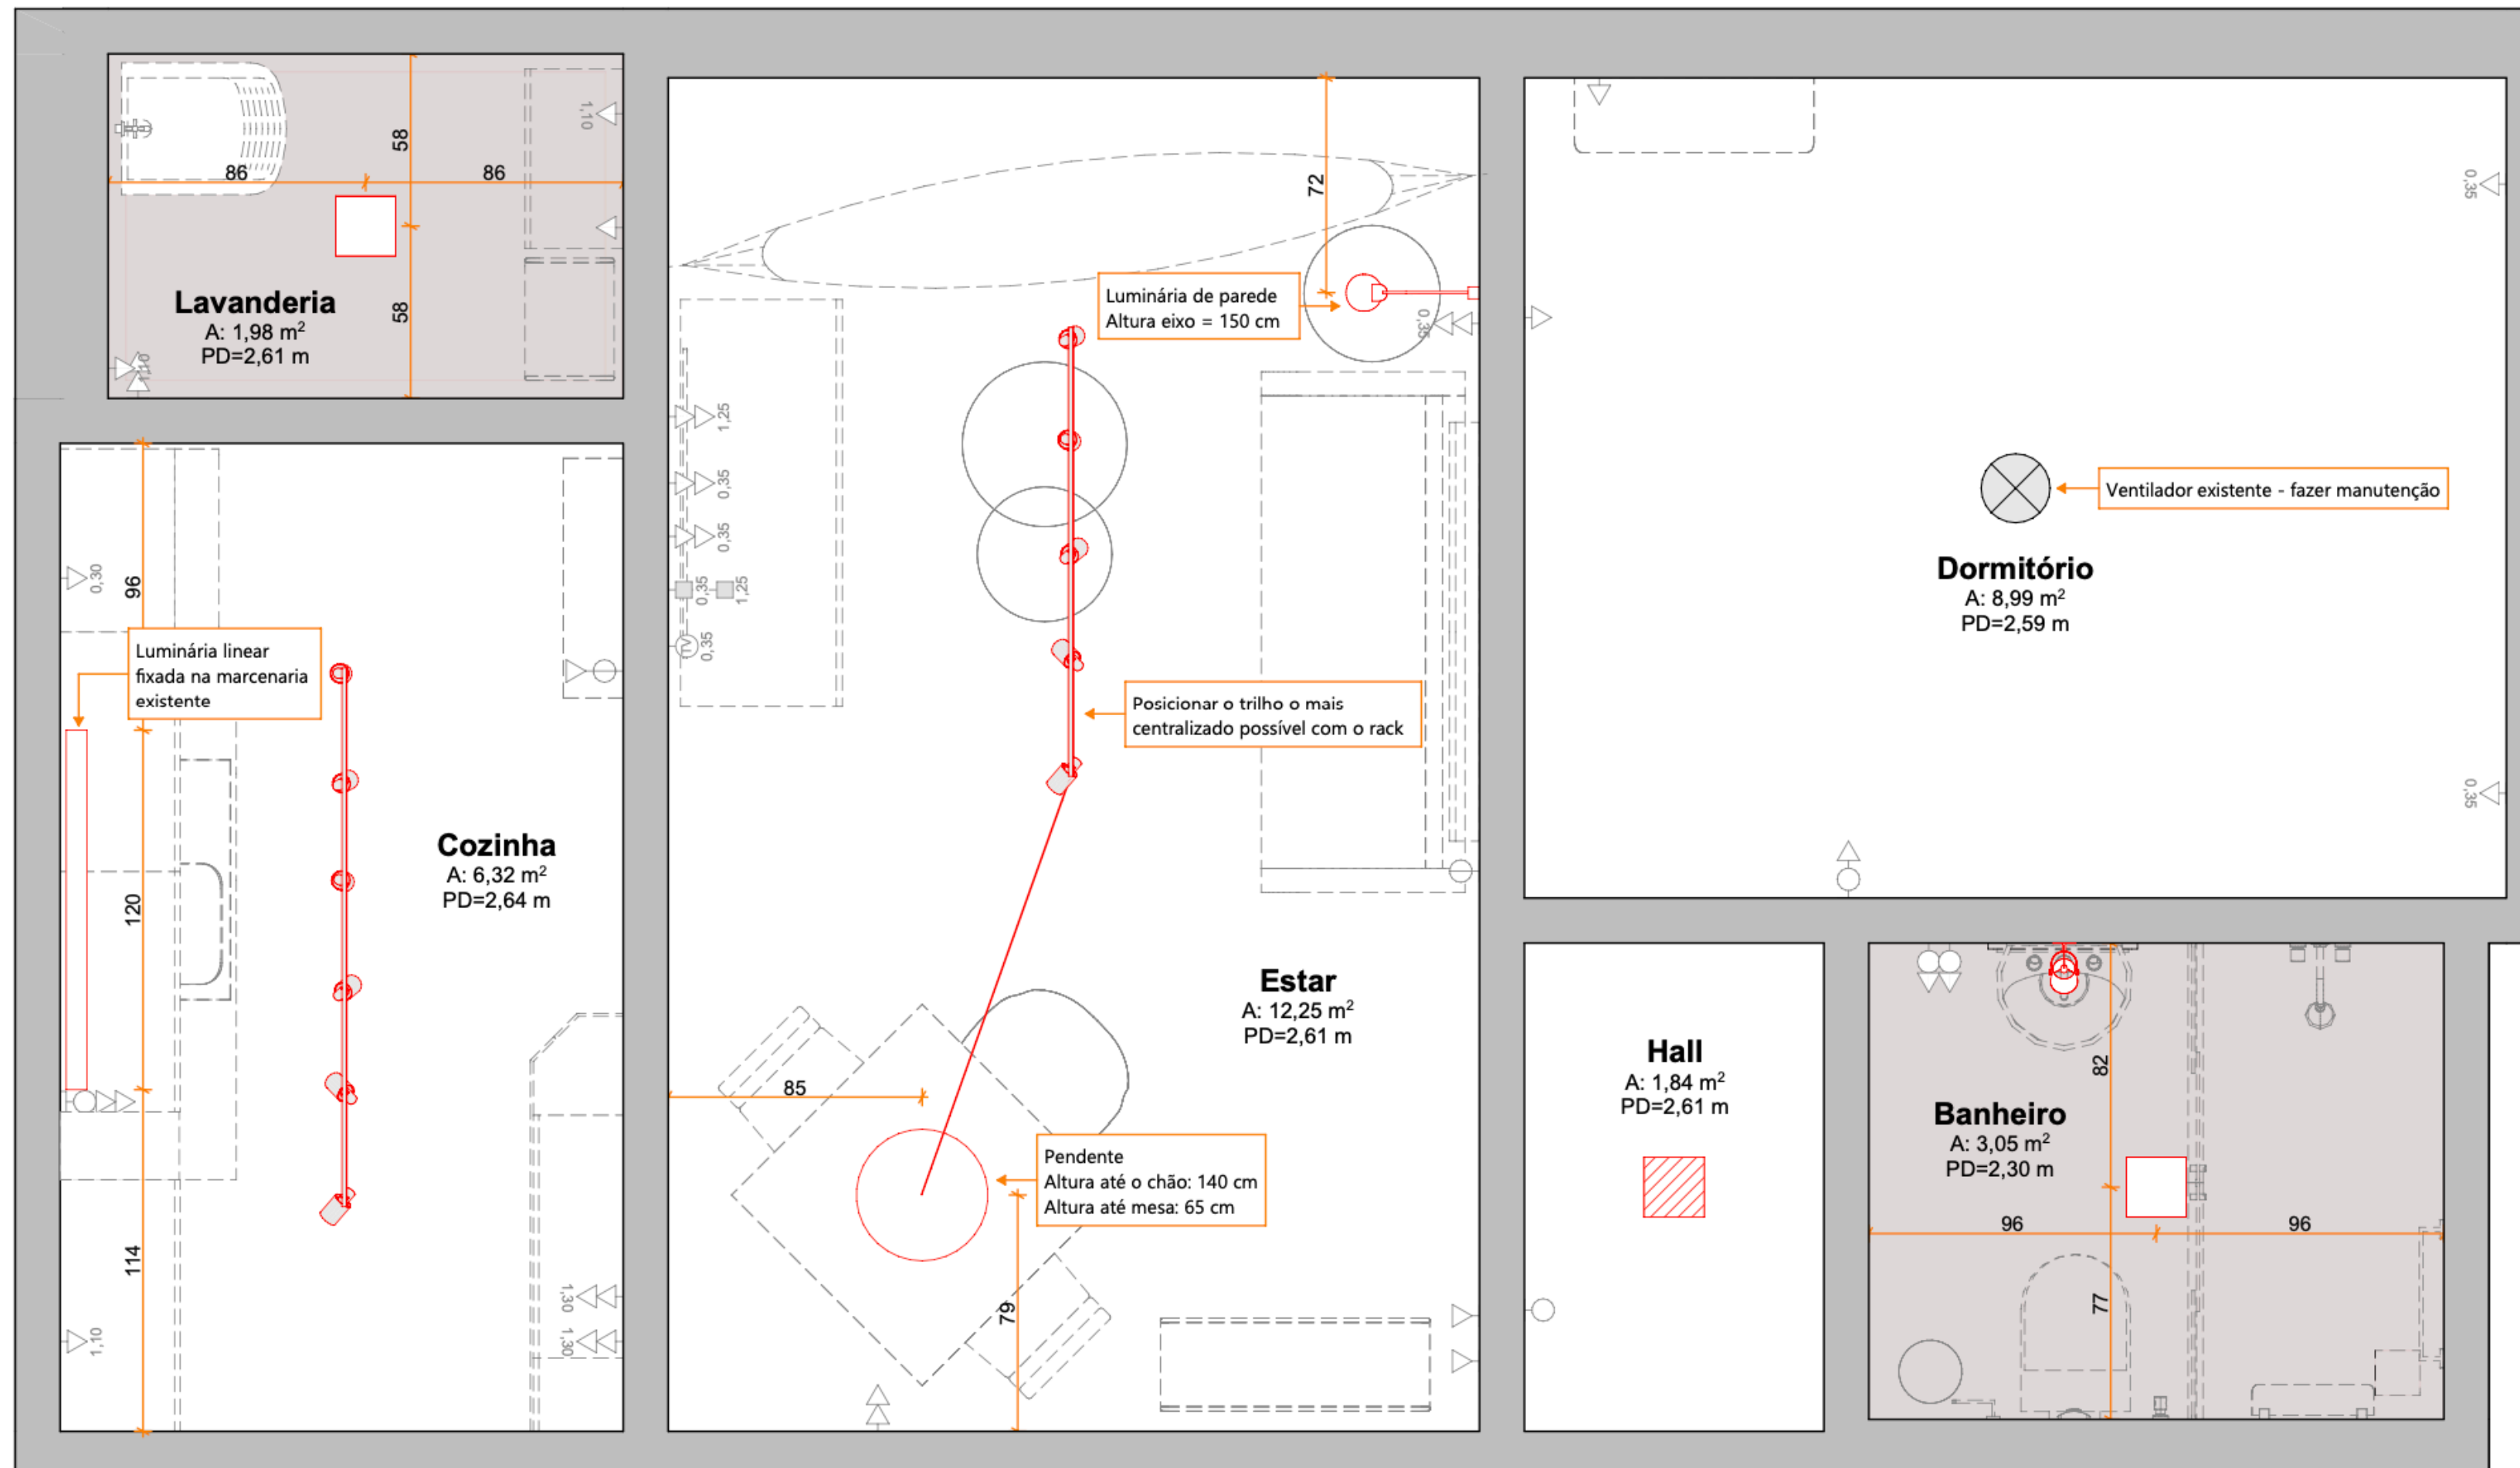

LEGENDA - FORRO	
	Paredes existentes
	FORRO DE GESSO   Negativo de 3 cm


LEGENDA - INTERRUPTORES	
	Interruptor simples   Altura eixo=1,10m
	Interruptor duplo   Altura eixo=1,10m

LEGENDA - LUMINOTÉCNICO		
	Luminária de sobrepor de LED Cor: Branca   Lâmpada: 3500K	01 unid.
	Luminária de embutir de LED Cor: Branca   Lâmpada: 3500K	02 unid.
	Luminária de parede Cor: Branca   Lâmpada: 3500K	01 unid.
	Ventilador de teto Lâmpada: 3500K	01 unid.
	Pendente Cor: Branco   Lâmpada: 3500K	01 unid.

LEGENDA - LUMINOTÉCNICO		
	Trilho metálico Cor: Branco	02 unid.
	Spot - Fixado no trilho Cor: Branco   Lâmpada: 3500K	11 unid.
	Luminária LED tubular   Dim.: 7,8x120 cm Cor: Branca   Lâmpada: 3500K	01 unid.
	Luminária Pantografica Cor: Branca   Lâmpada: 3500K	01 unid.

# APÊ 205

## Planta Baixa - Pontos Elétricos

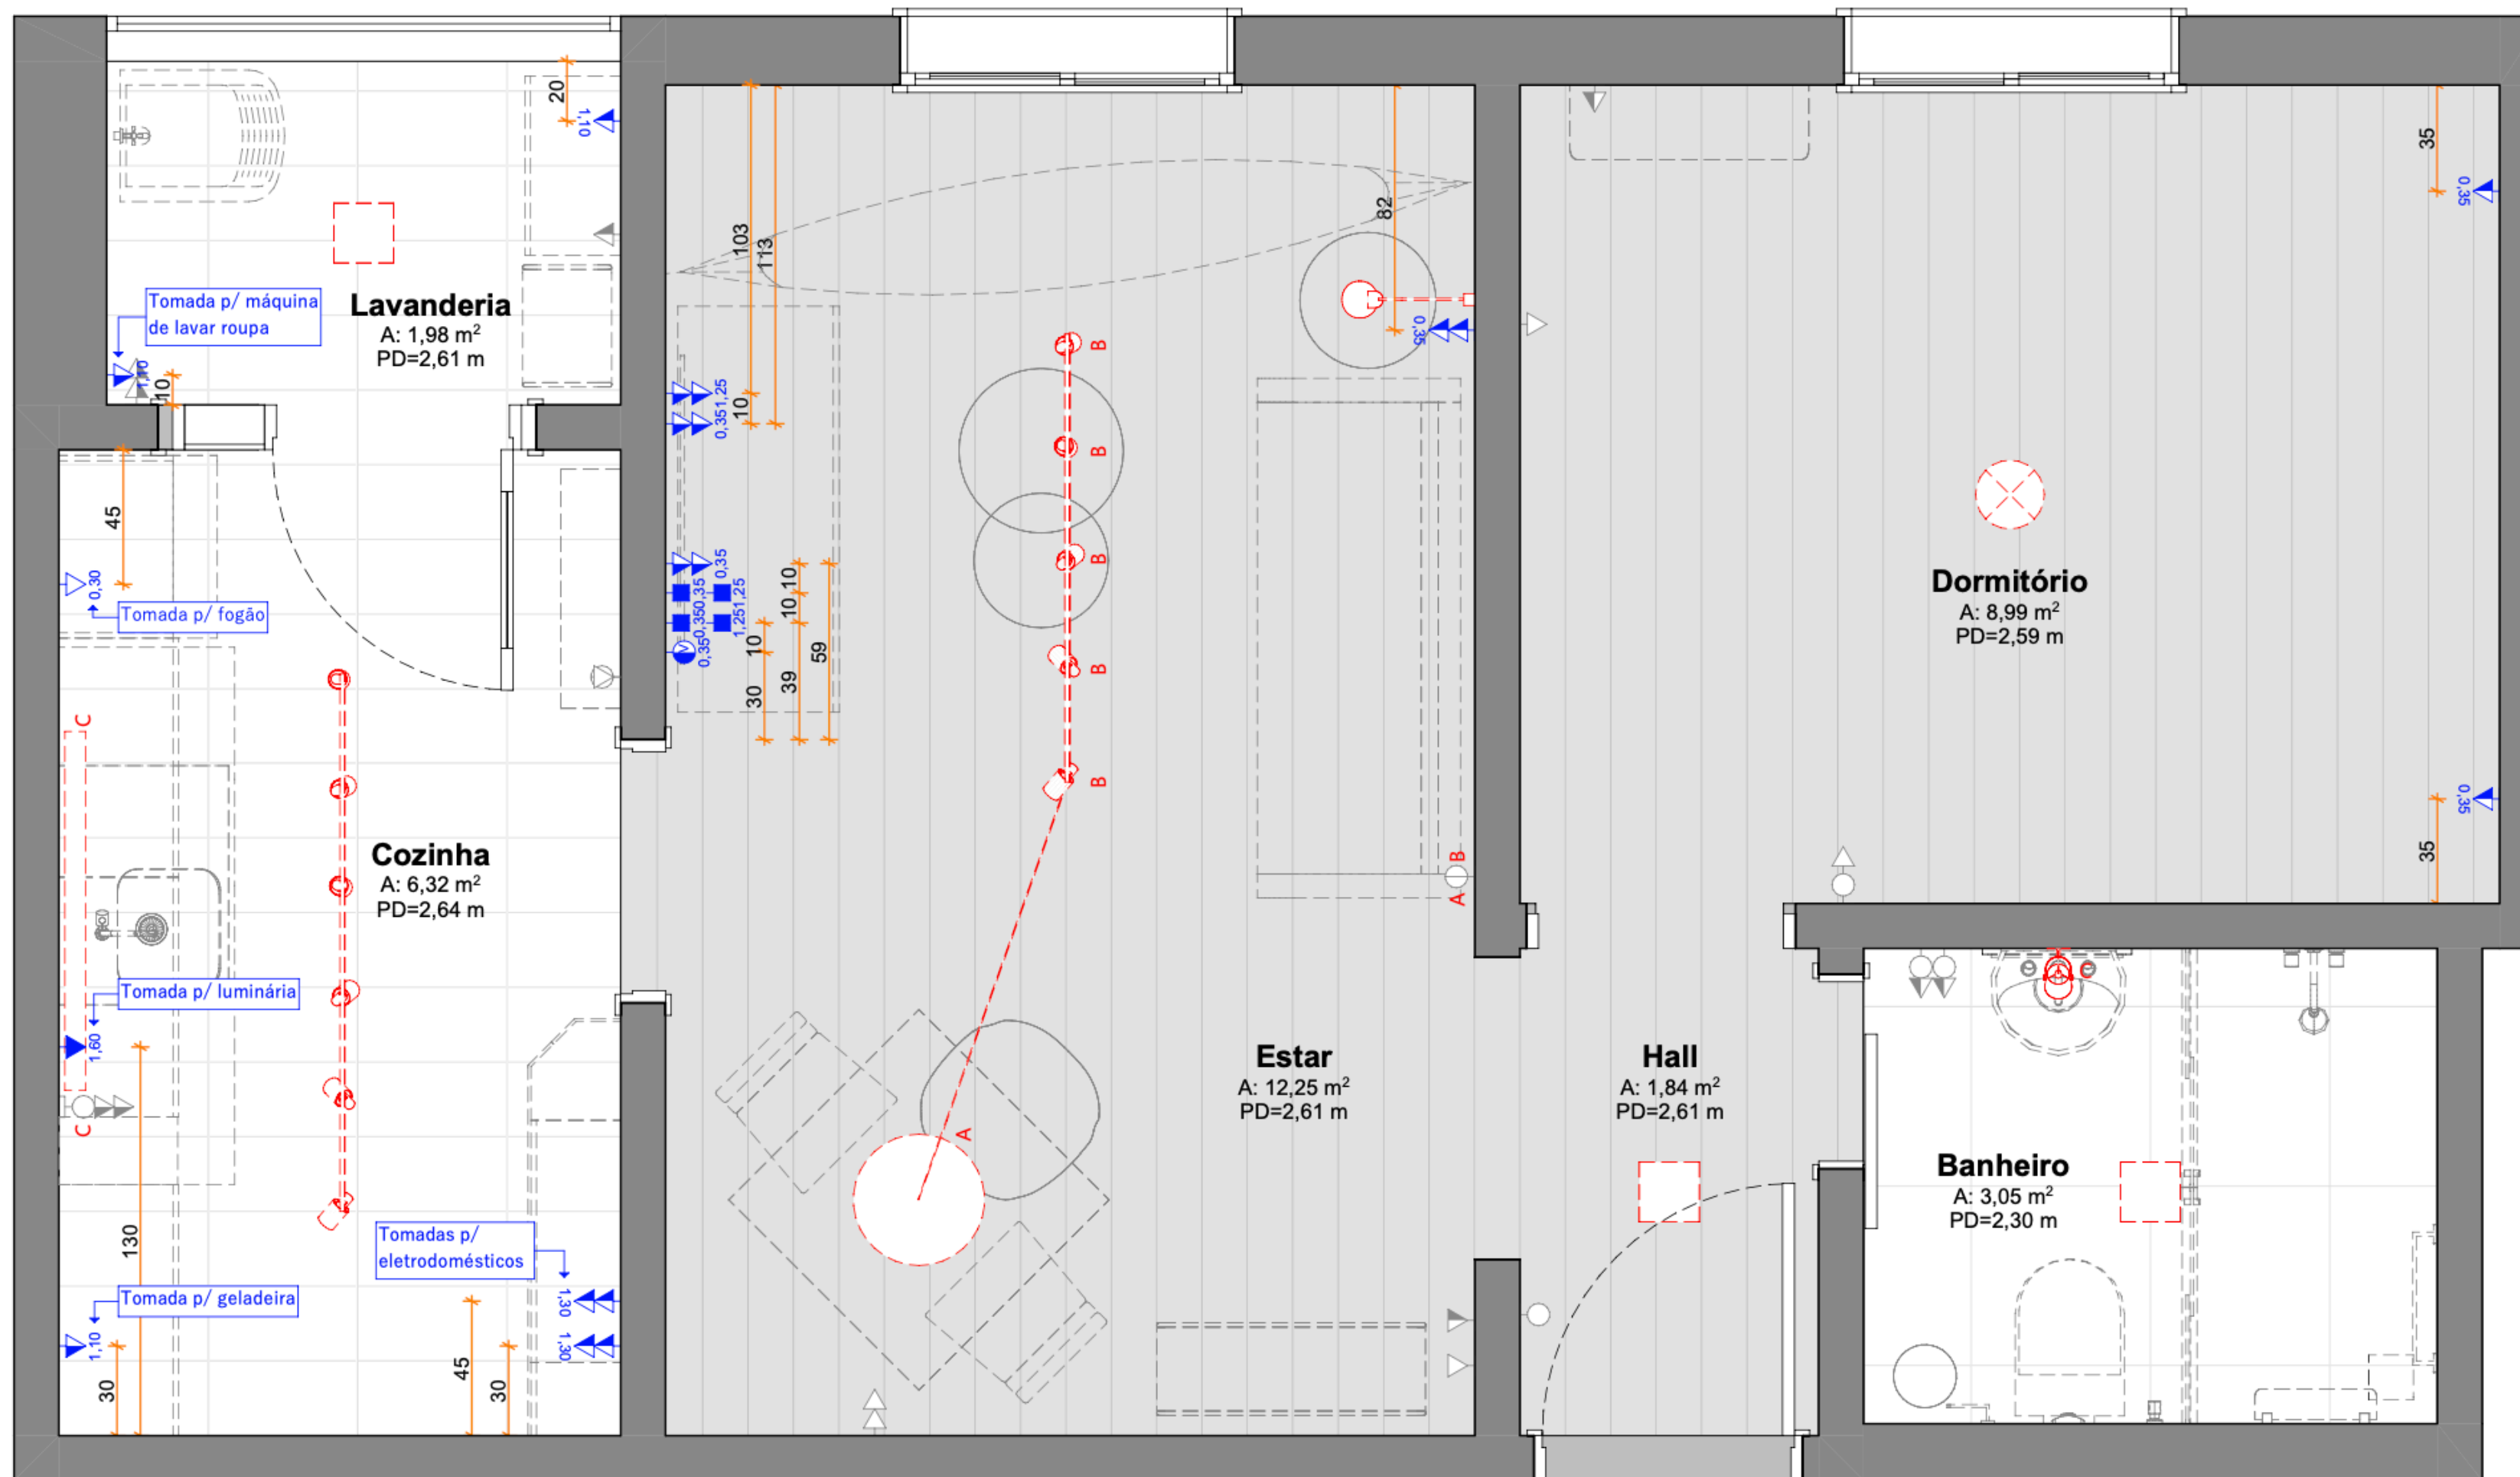

LEGENDA - ELÉTRICA	
	Pontos elétricos existentes
	Novos pontos elétricos
	Tomada baixa - Ver altura na planta baixa
	Tomada média - Ver altura na planta baixa
	Tomada alta - Ver altura na planta baixa
	Ponto de passagem - Ver altura planta baixa

LEGENDA - ELÉTRICA	
	Interruptor simples   Altura média padrão restante casa
	Interruptor duplo   Altura média padrão restante casa
	Interruptor triplo   Altura média padrão restante casa
	Ponto TV - Ver altura planta baixa
	Ponto interfone - Ver altura planta baixa

# APÊ 205

## Planta Baixa - Especificações



LEGENDA - LOUÇAS, METAIS e EQUIPAMENTOS		
01	PAPELEIRA   Acabam.: Preto	01 unid.
02	BACIA SANITÁRIA   Acabam.: Branco	01 unid.
	ASSENTO   Cor: Branca	01 unid.
03	BARRA para toalha   Acabam.: Preto Dim.: 60 cm	01 unid.
04	TORNEIRA   Acabam.: Cromado	01 unid.
	Acessórios para instalação	01 unid.
05	GANCHO para toalha   Acabam.: Preto	01 unid.
06	CUBA de embutir   Aço Inox Dim.: 40x17x34 cm	01 unid.
	MISTURADOR   Acabam.: Cromado	01 unid.
	Acessórios para instalação	01 unid.

LEGENDA - MARCENARIA		
01	PRATELEIRA em madeira   Ver det. Dim.: 80x18 cm	01 unid.
02	PRATELEIRA em madeira   Ver det. Dim.: 80x28 cm	01 unid.
03	PRATELEIRA em madeira   Ver det. Dim.: 56x17 cm	01 unid.
04	MOLDURA do espelho em madeira Ver det.   Dim.: 50x65 cm	01 unid.
05	PRATELEIRA   Cor: Branco   Ver det. Dim.: 210x25 cm	01 unid.
06	PRATELEIRA   Cor: Branco   Ver det. Dim.: 140x26 cm	01 unid.
07	ARMÁRIOS inferiores   Cor: Branco Ver det.	03 unid.


LEGENDA - MOBILIÁRIO		
EXISTENTE		
01	PRATELEIRAS existentes *Compras vidro - 40x10 cm	02 unid.
02	CADEIRAS estofadas   Cor: Branco	02 unid.
03	MESA de jantar Cor: Madeira escura   Dim.: 90x90 cm	01 unid.
04	SOFÁ Cor: Neutro   Dim.: 174x68 cm	01 unid.
05	RACK de TV   Cor: Madeira escura	01 unid.
06	ARMÁRIOS superiores   Cor: Branco	04 unid.
07	ARMÁRIO   Cor: Branco	01 unid.
08	PRATELEIRAS	02 unid.
09	FRUTEIRA metálica	01 unid.
10	TANQUE de lavar roupa	01 unid.

LEGENDA - MOBILIÁRIO + CORTINAS + QUADROS		
01	BANQUETA de madeira Dim.: Ø21 h=36,5 cm	01 unid.
02	CHAVEIRO Home   Cor: Preto Dim.: 26x23 cm	01 unid.
03	SAPATEIRA   Cor: Madeira e Preto Dim.: 45x90x33,2 cm	01 unid.
04	ESPELHO   Cor: Preto Dim.: 135x55 cm	01 unid.
05	GANCHOS redondos   Cor: Branco Dim.: Ø5,8 - Ø6,5 - Ø9,5	06 unid.
06	QUADROS com moldura em madeira Dim.: 55x55 cm	02 unid.
07	CADEIRA   Cor: Branco	01 unid.
08	TAPETE   Dim.: 250x200 cm	01 unid.
09	SUPORTE quadros   Cor: Branco Dim.: 70x10 cm	02 unid.
10	QUADRO com moldura em madeira Dim.: 47,5x60 cm	01 unid.
11	QUADRO com moldura preta Dim.: 28x40 cm	01 unid.
12	QUADRO com moldura em madeira Dim.: 32x46 cm	01 unid.
13	MESA lateral   Cor: Branco Dim.: Ø45 h=47,5 cm	01 unid.
14	REDE   Cor: Neutra	01 unid.
15	CORTINA   Cor: A definir	01 unid.
16	MESAS de centro   Cor: Branco Dim.: Ø52 h=33 cm e Ø52 h=28 cm	02 unid.
17	SMART TV 49"	01 unid.
	SUPORTE TV	01 unid.
18	QUADROS com moldura em madeira Dim.: 50x50 cm	02 unid.
19	ARMÁRIO inferior   Cor: Branco Dim.: 60x32x72 cm	01 unid.
20	CESTOS aramados   Cor: Branco Dim.: 40x14x10 cm	02 unid.
21	CORTINA em tecido   Cor: A definir	01 unid.
	VARÃO extensível	01 unid.
22	CAIXAS organizadoras	02 unid.



LEGENDA - PEDRAS		
01	TAMPO em granito Cor: Branco Siena   Ver Det.	01 unid.
02	TAMPO E ESPELHO em granito com cuba embutida e área molhada Cor: Branco Siena   Ver Det.	01 unid.

# APÊ 205

## Banheiro - Planta Baixa e Vistas



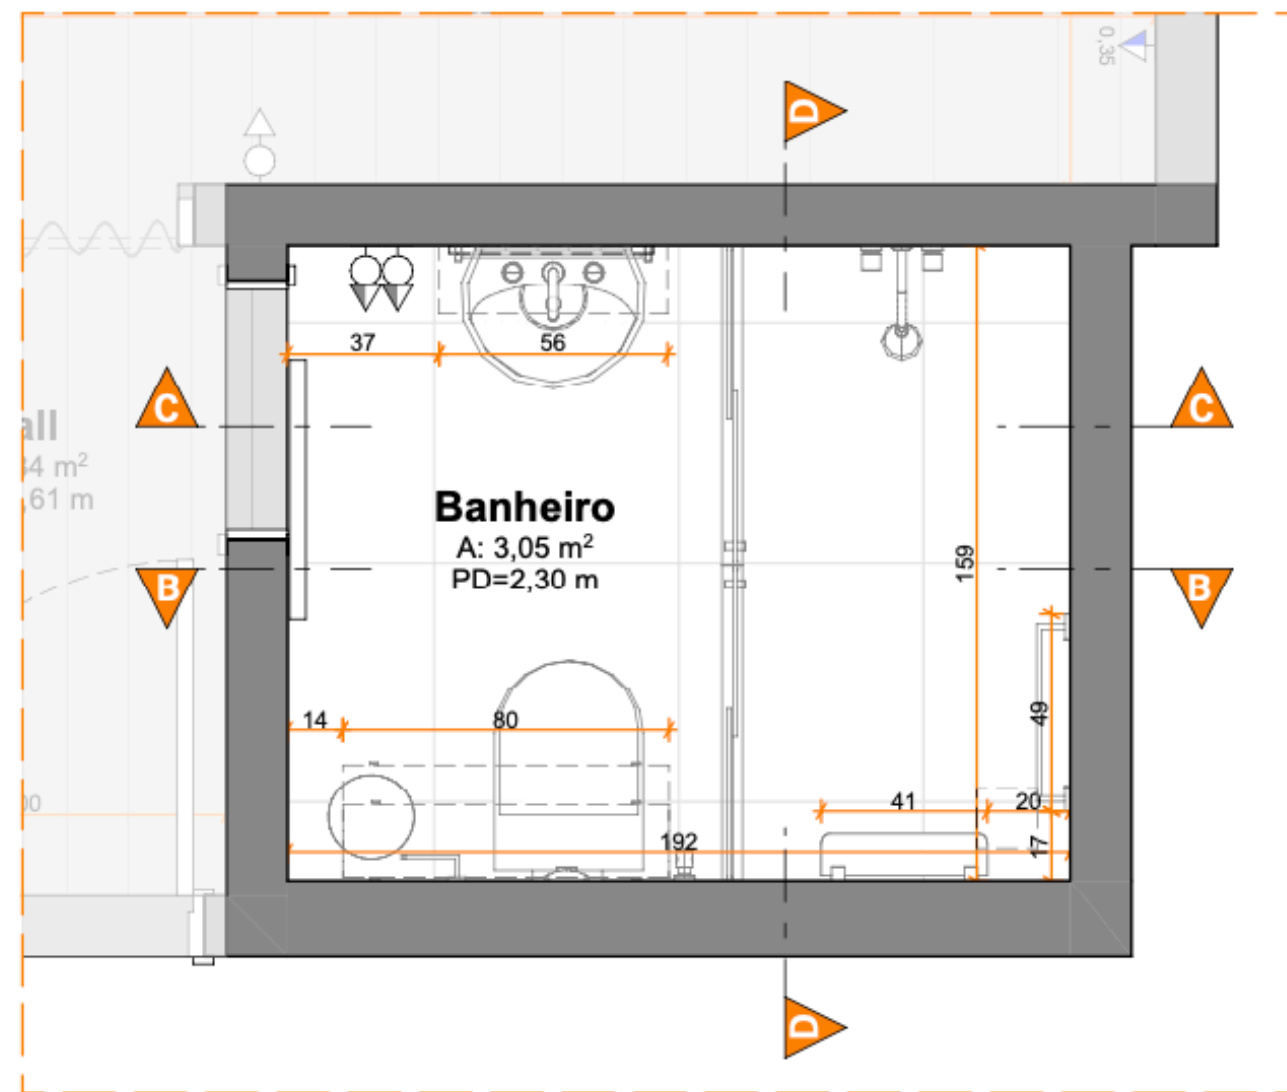


**BANHEIRO - Planta Baixa**  
Esc.: 1:25

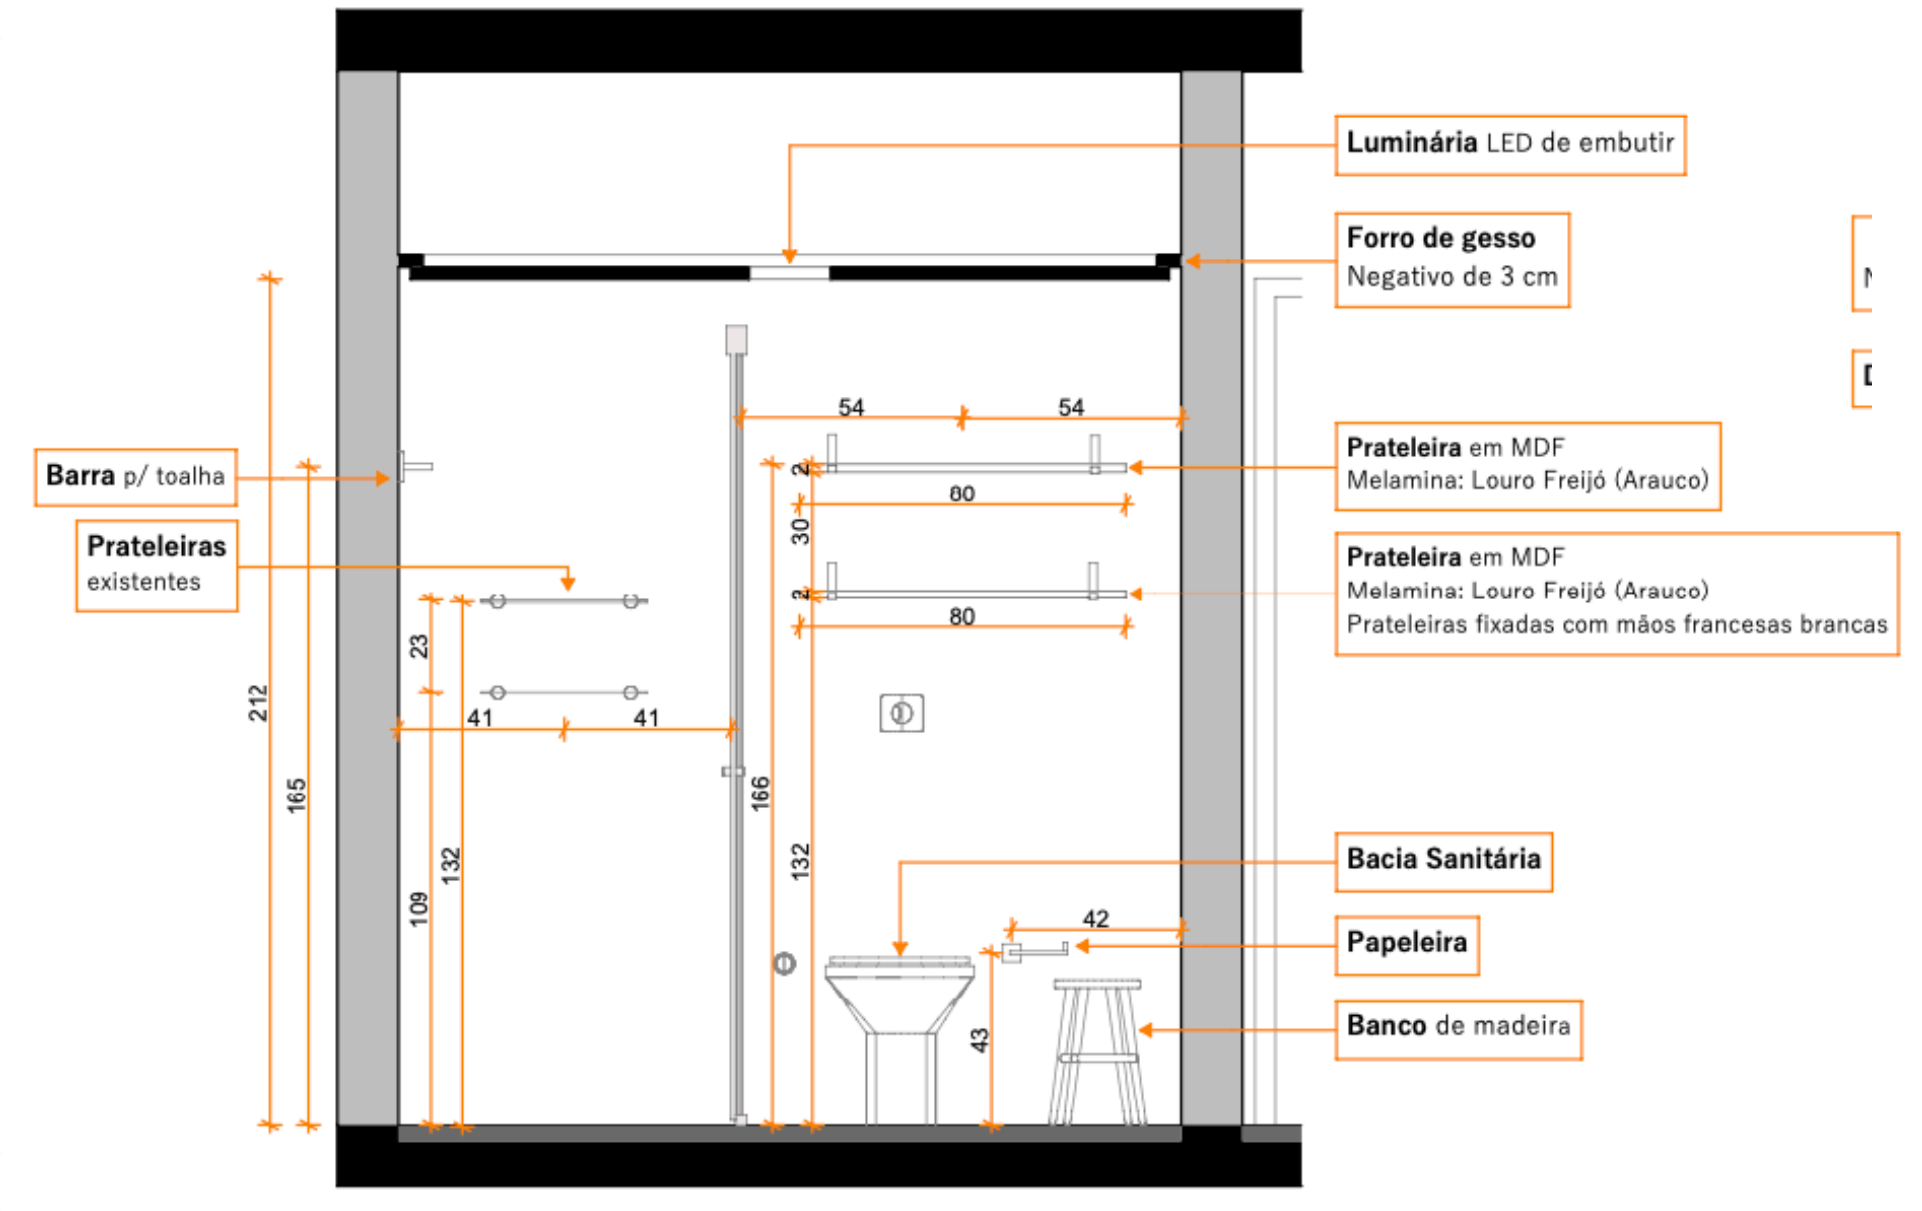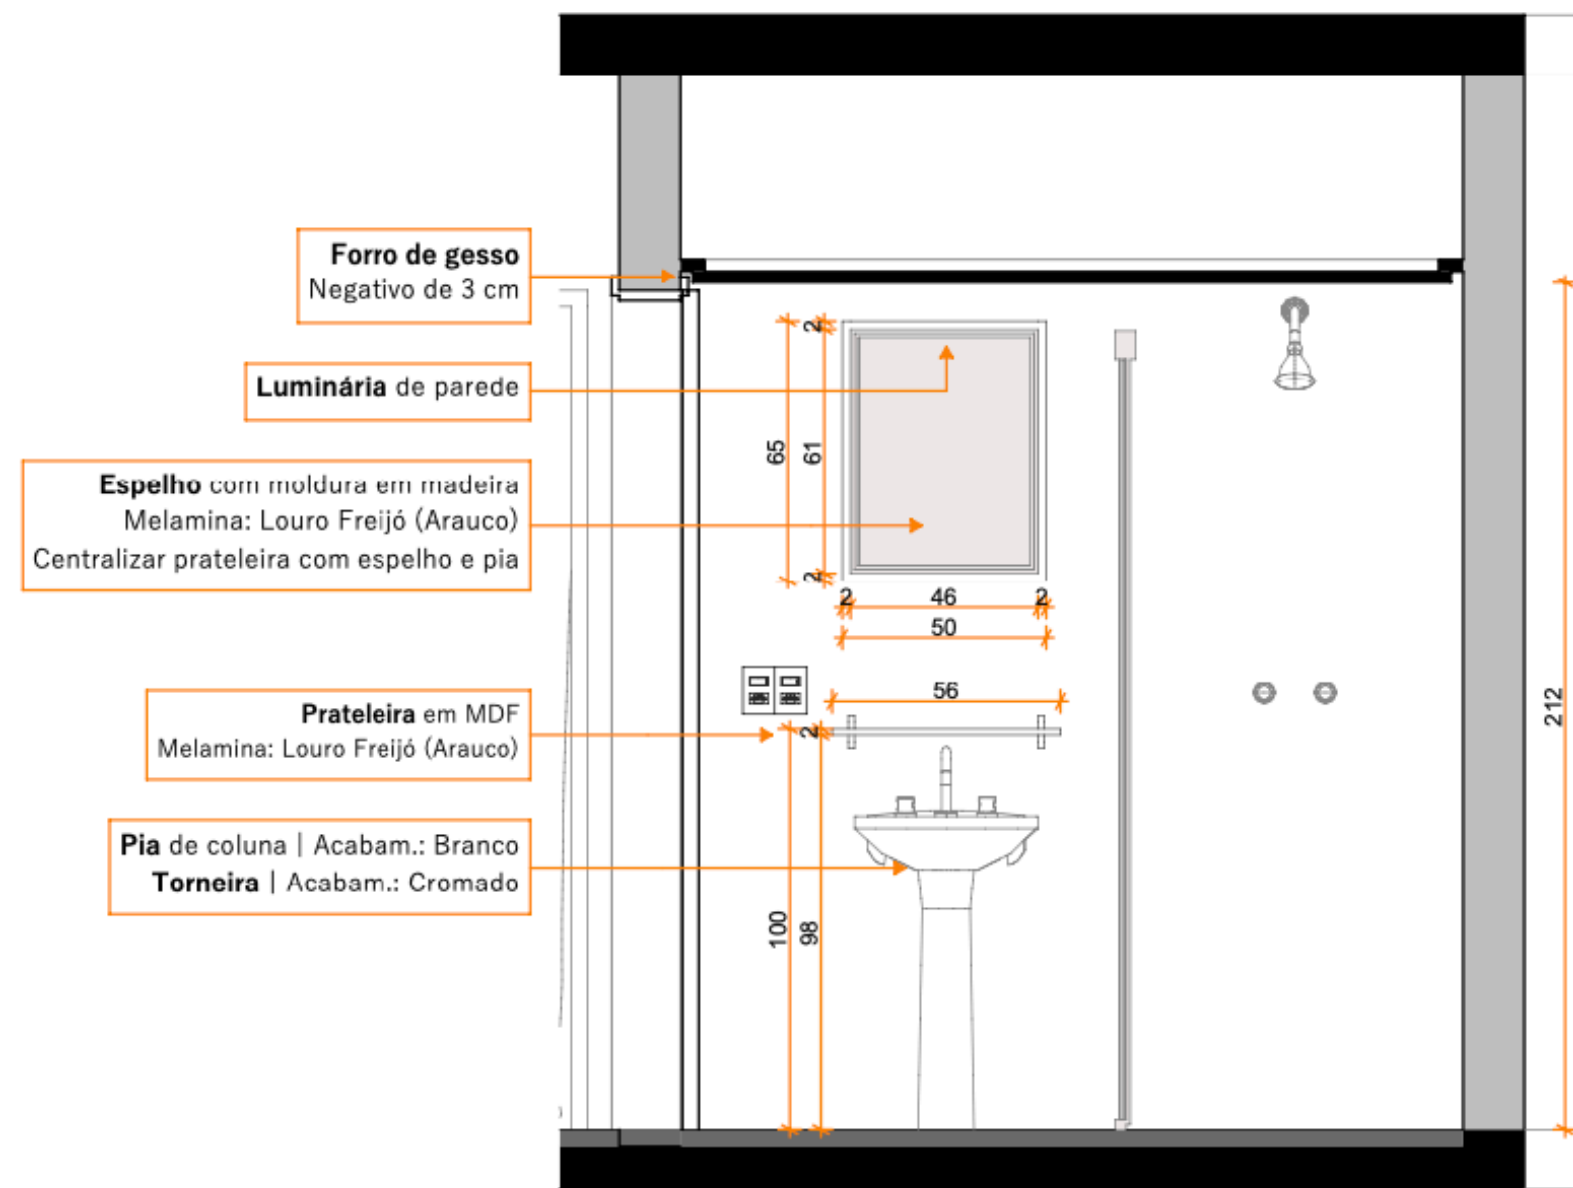




**BANHEIRO - Vista BB**  
Esc.: 1:25

APÊ 205  
Estar - Planta Baixa e Vistas

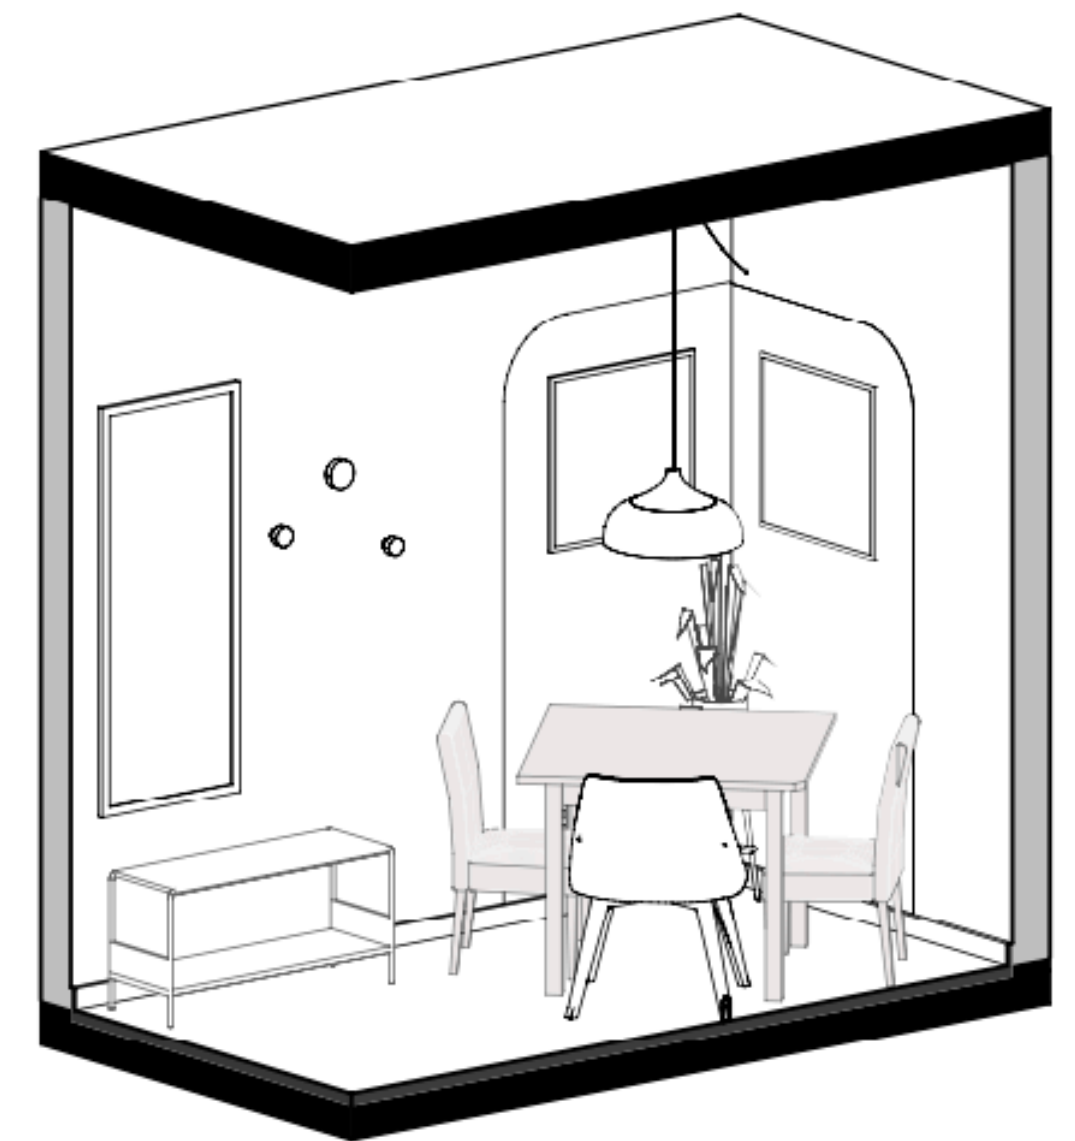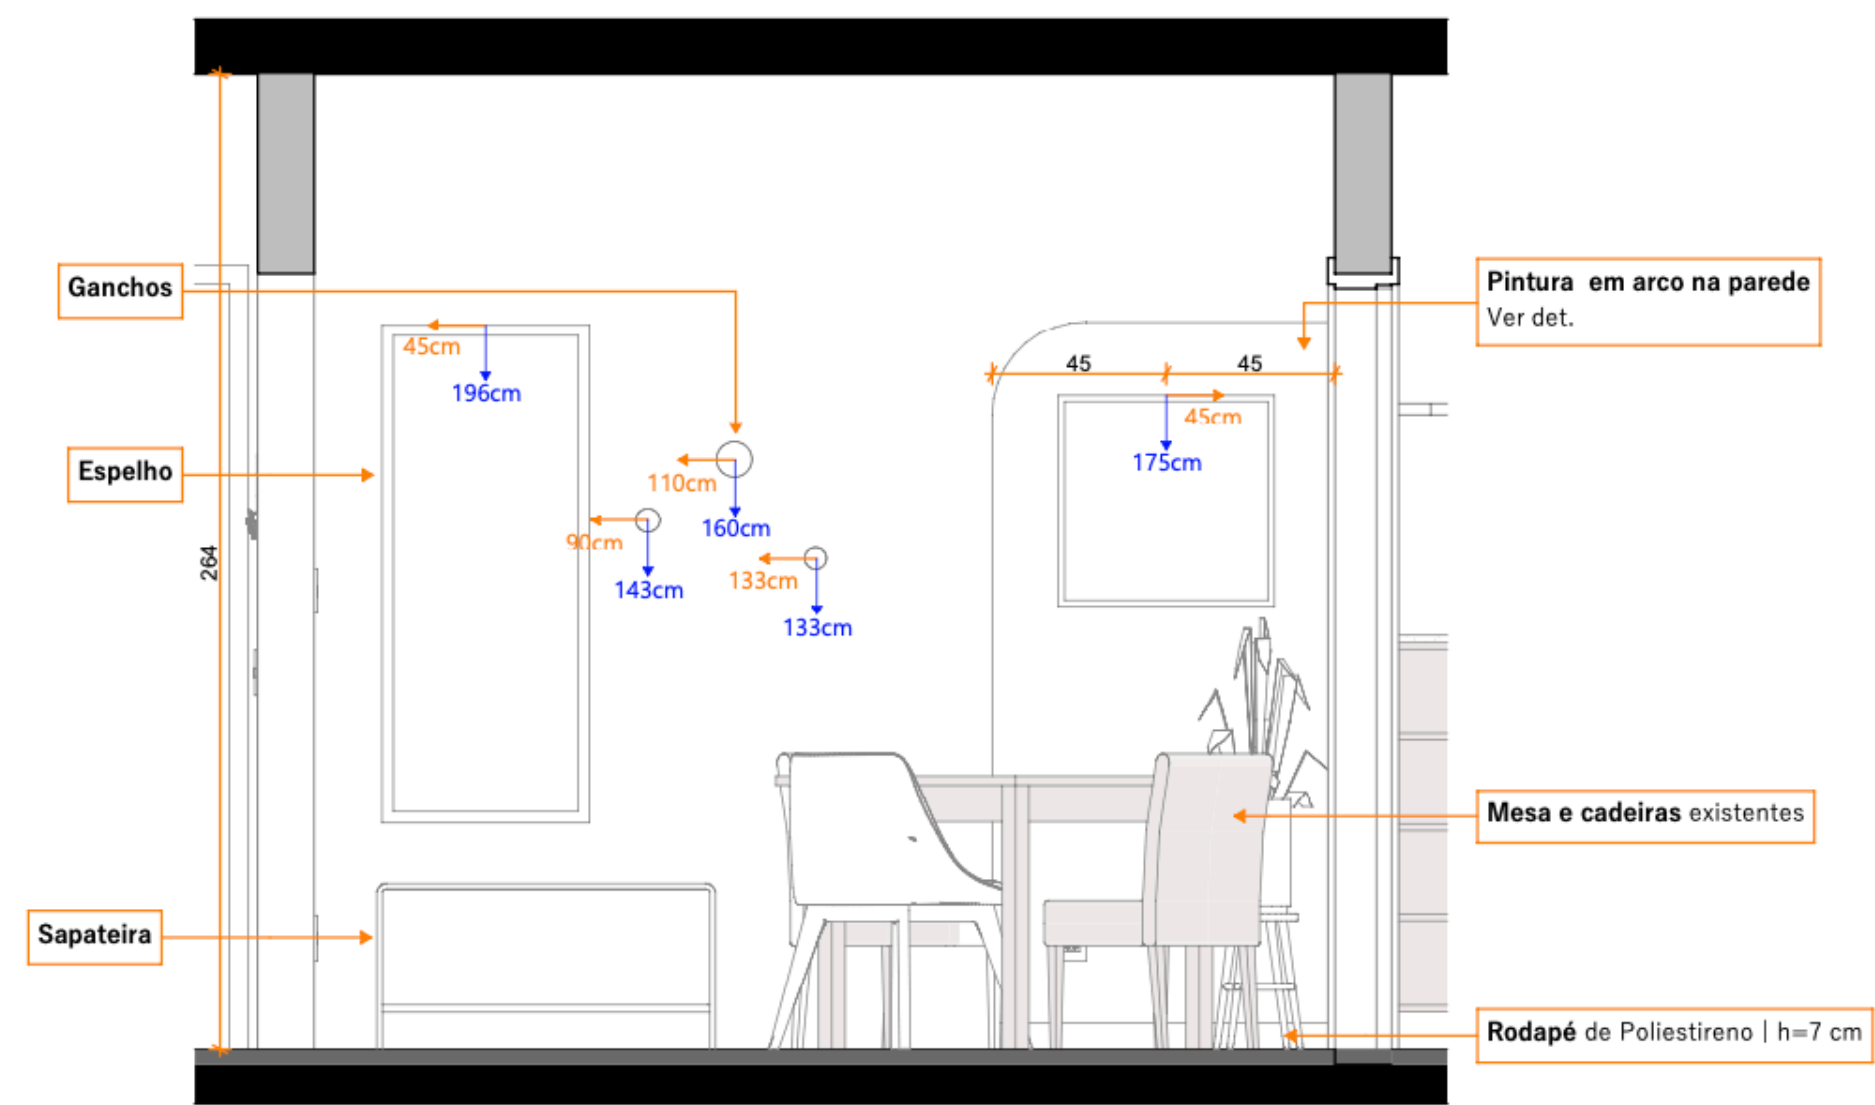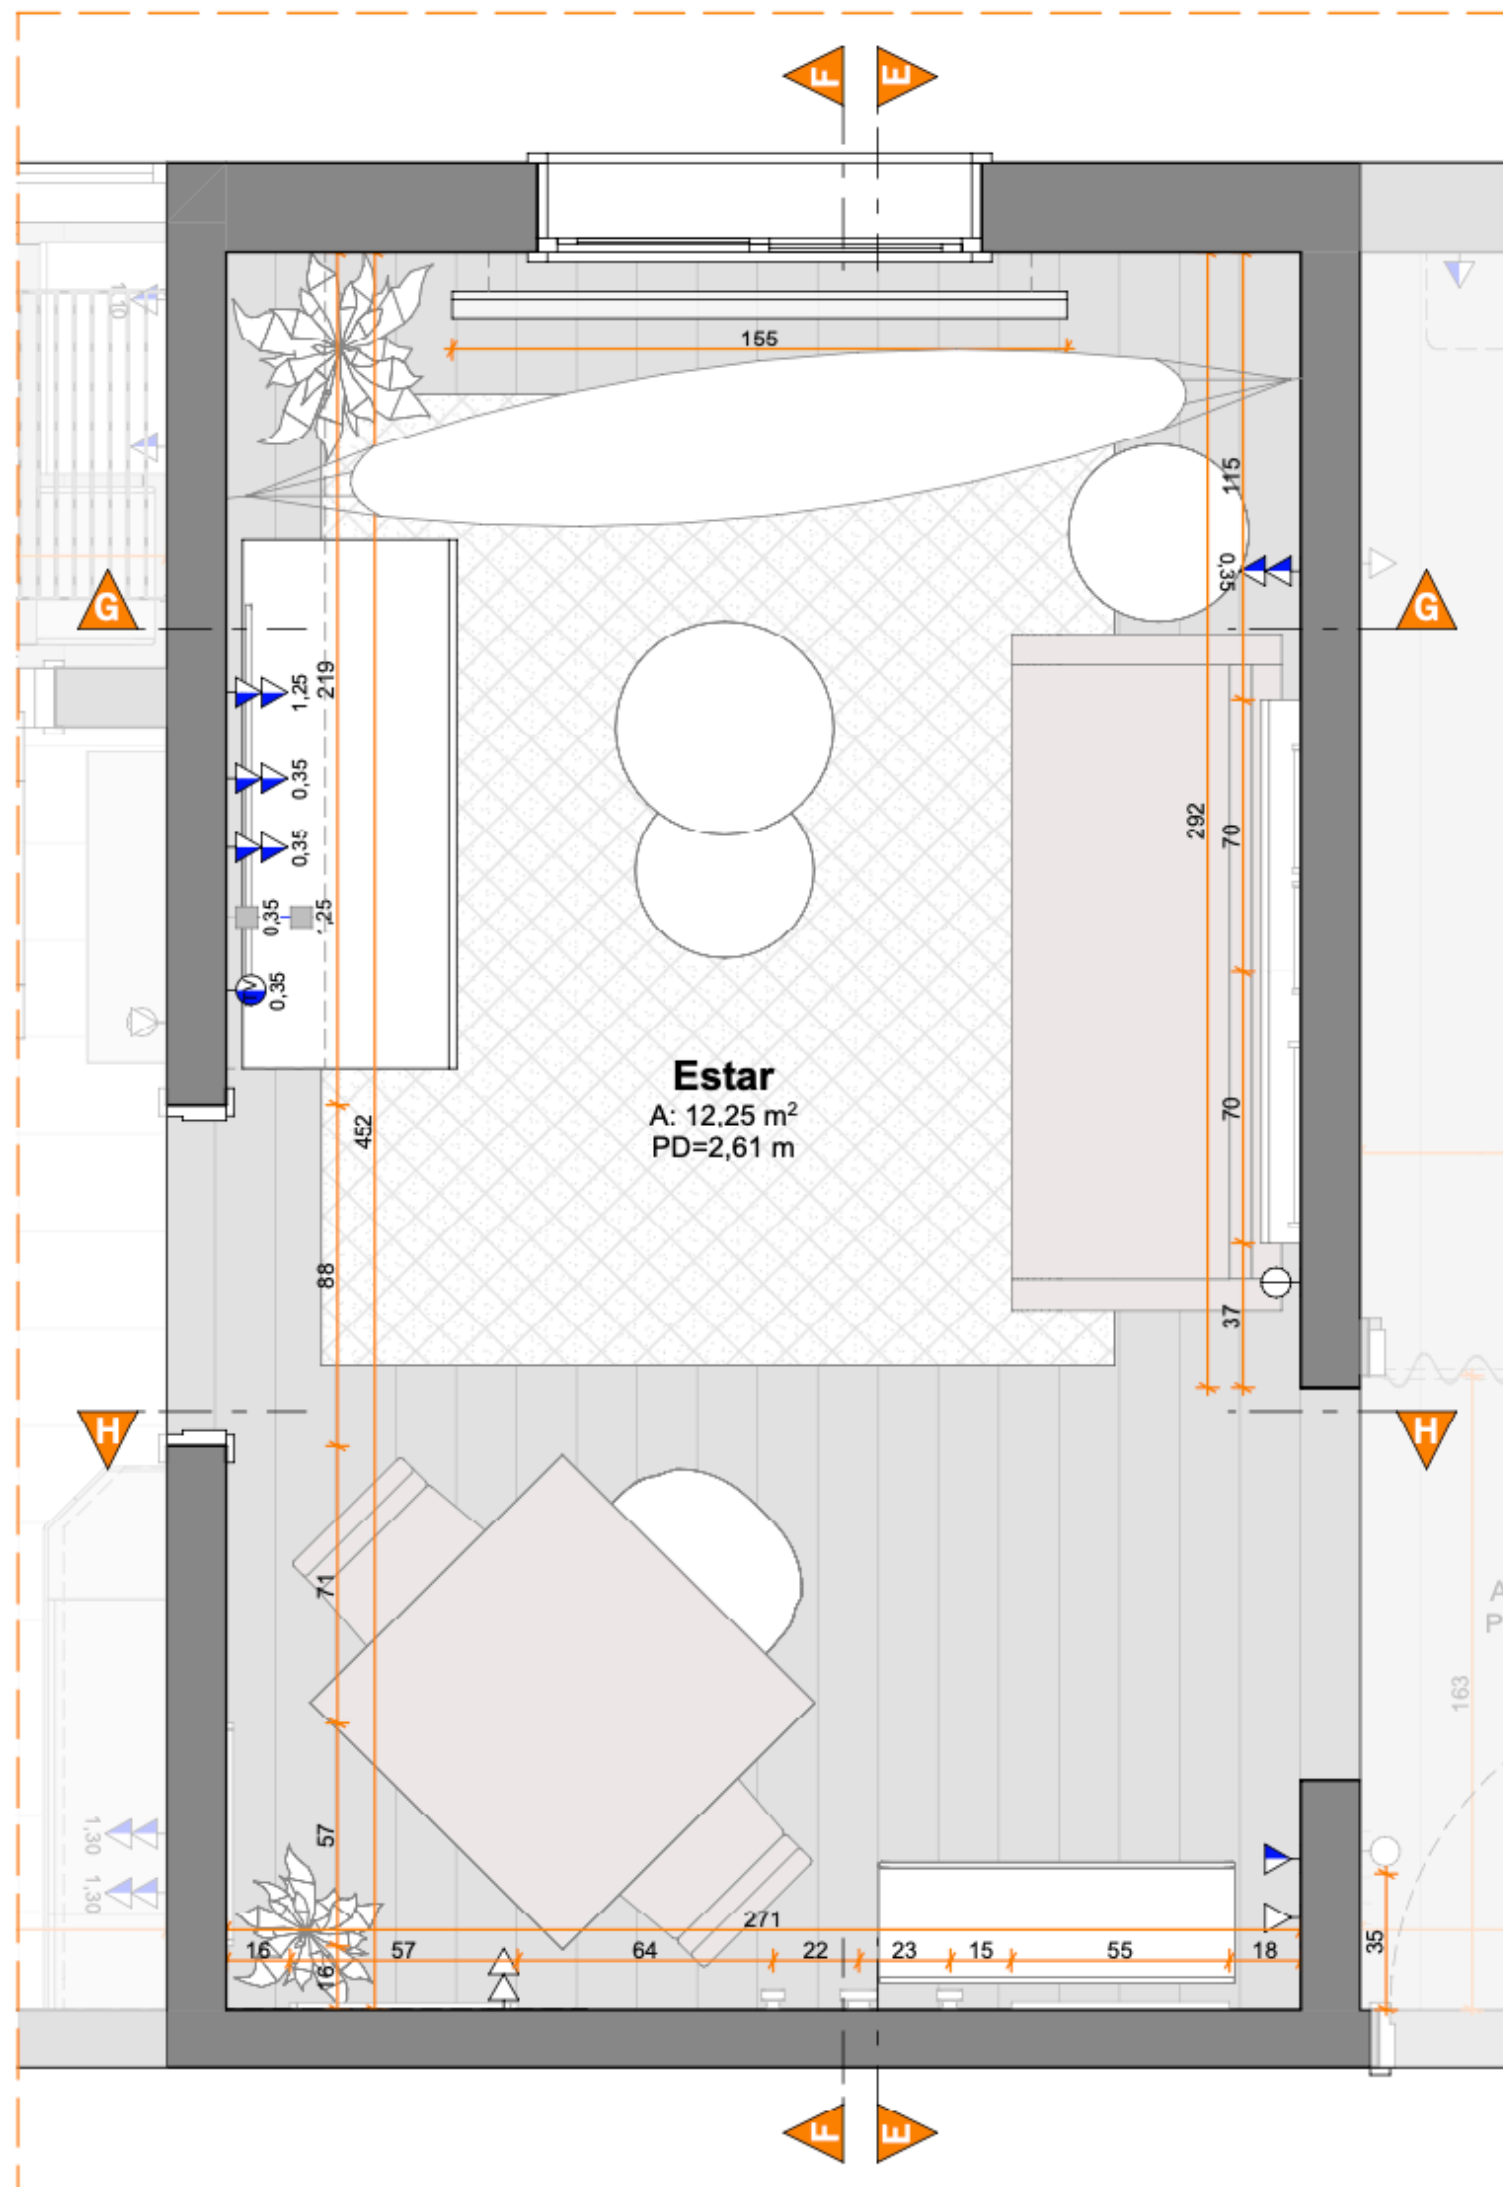

# APÊ 205

## Cozinha - Planta Baixa e Vistas

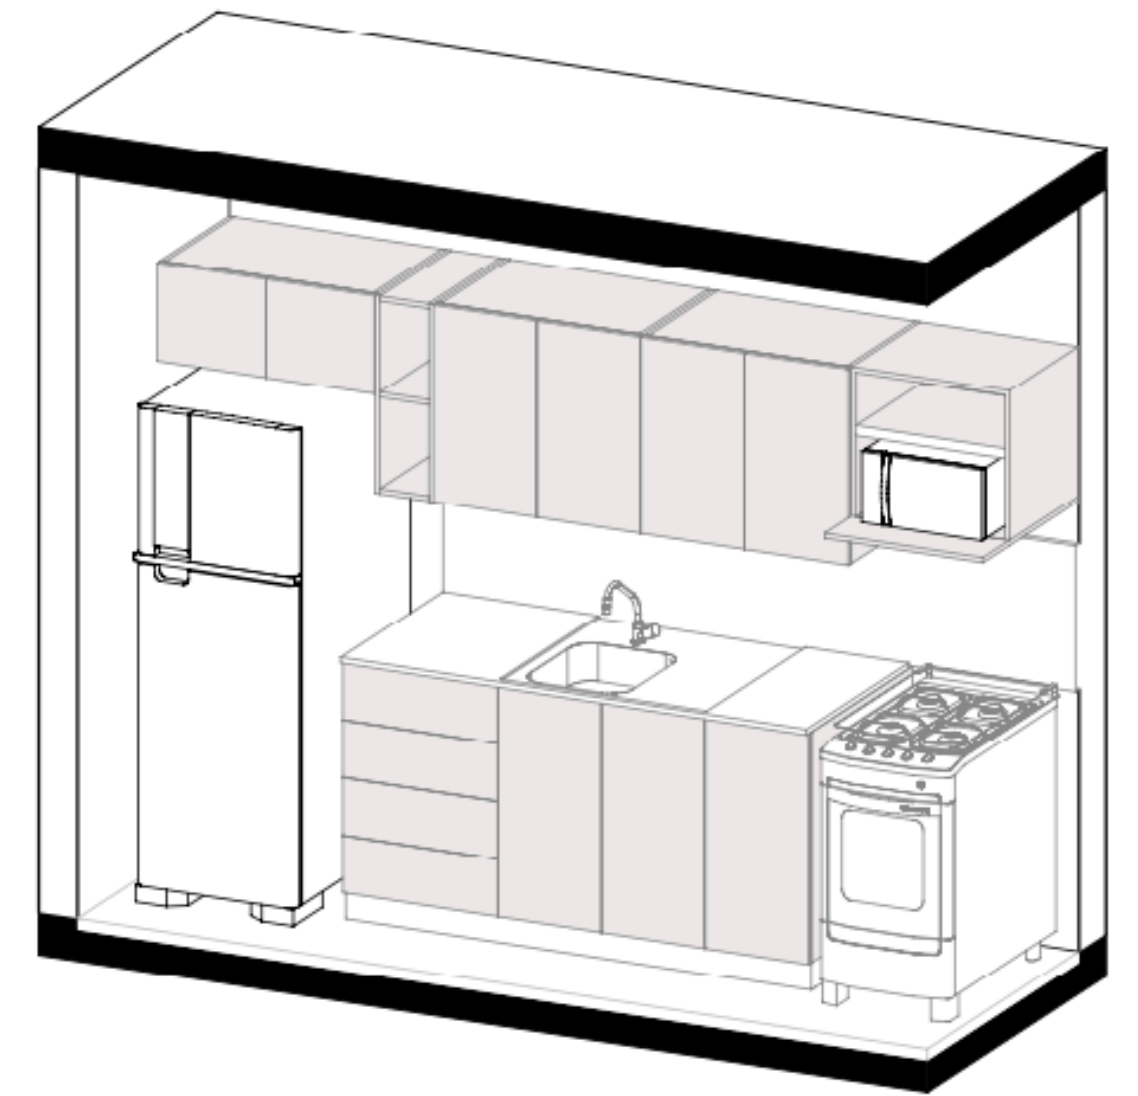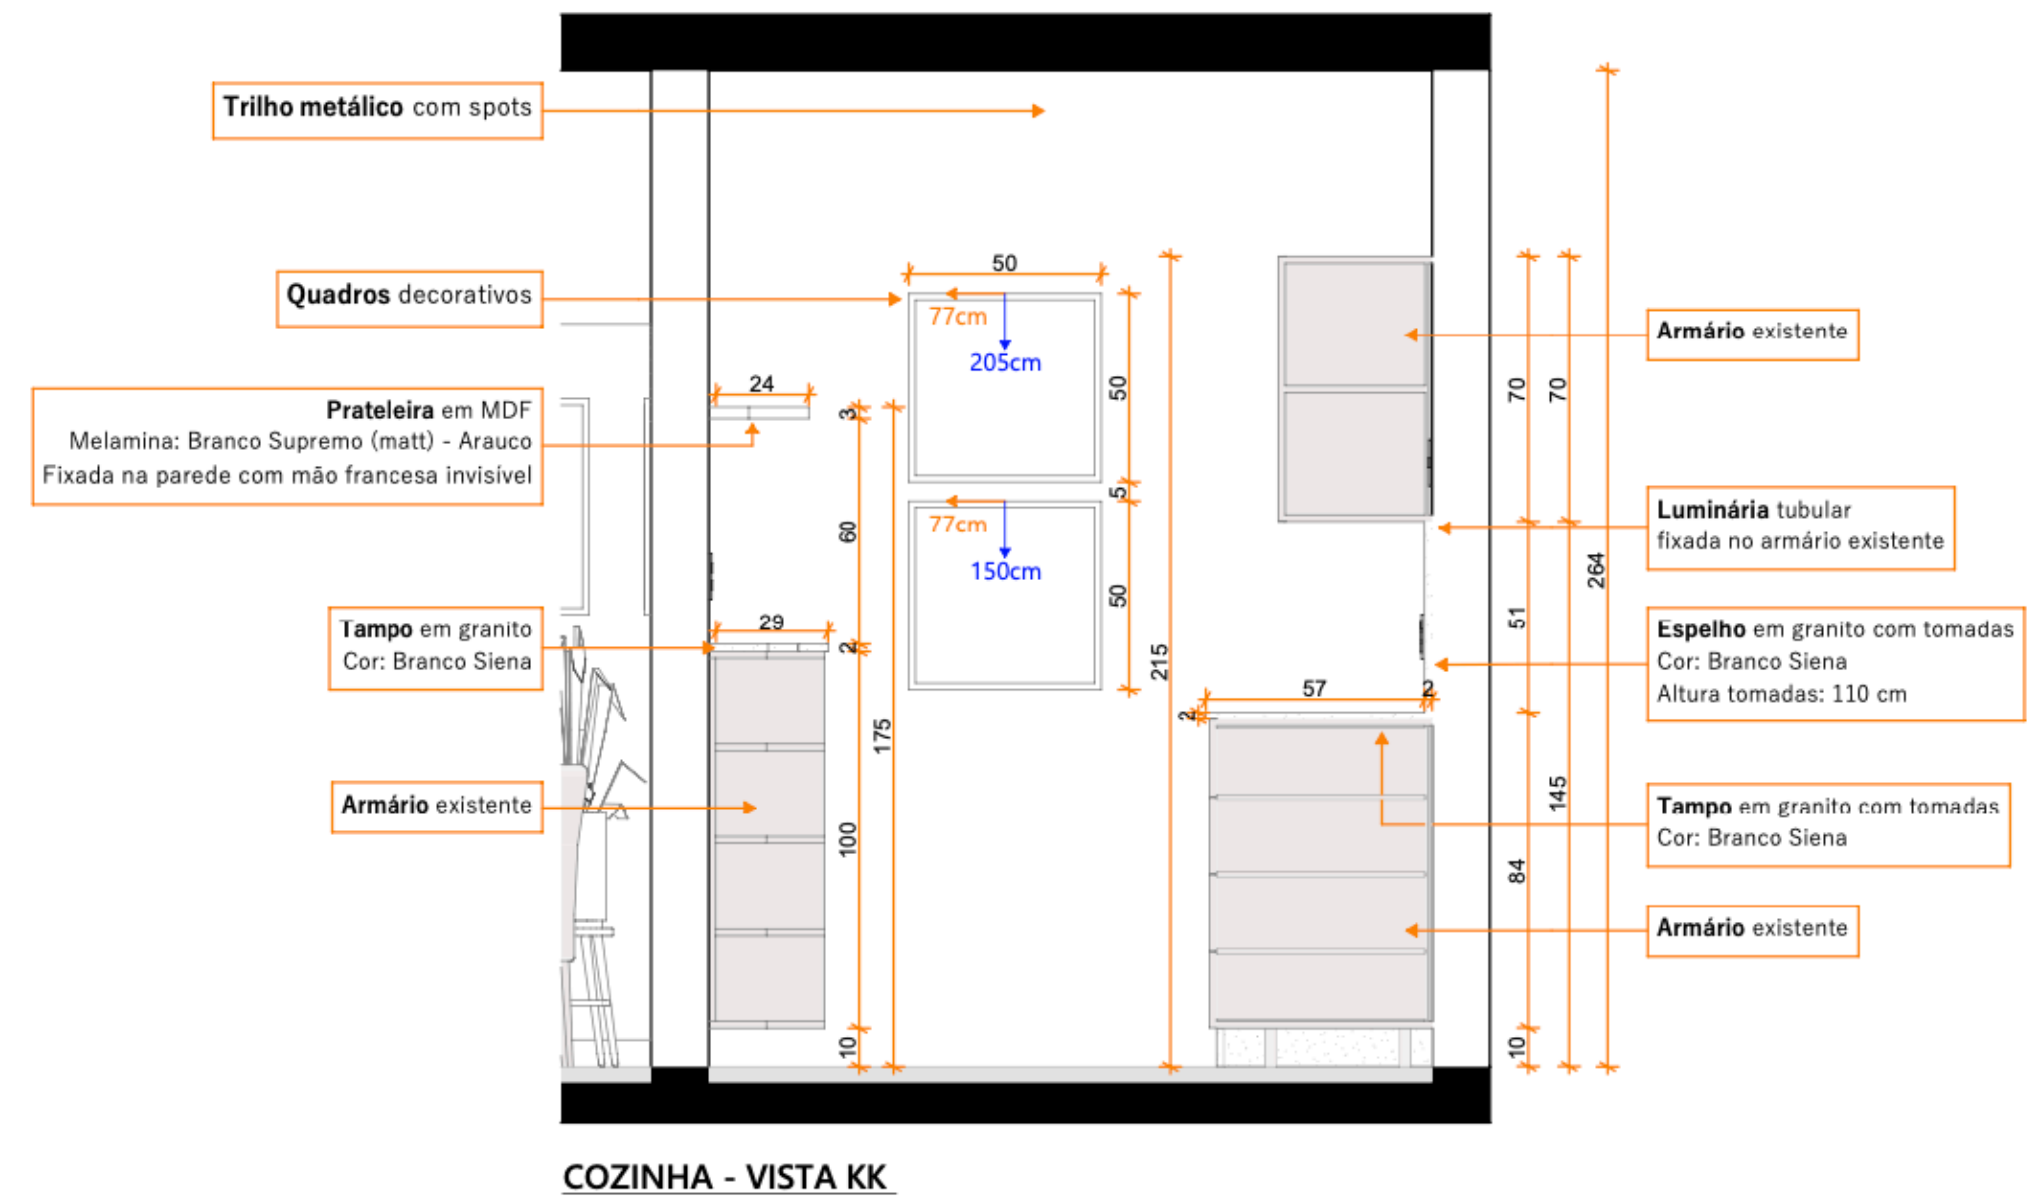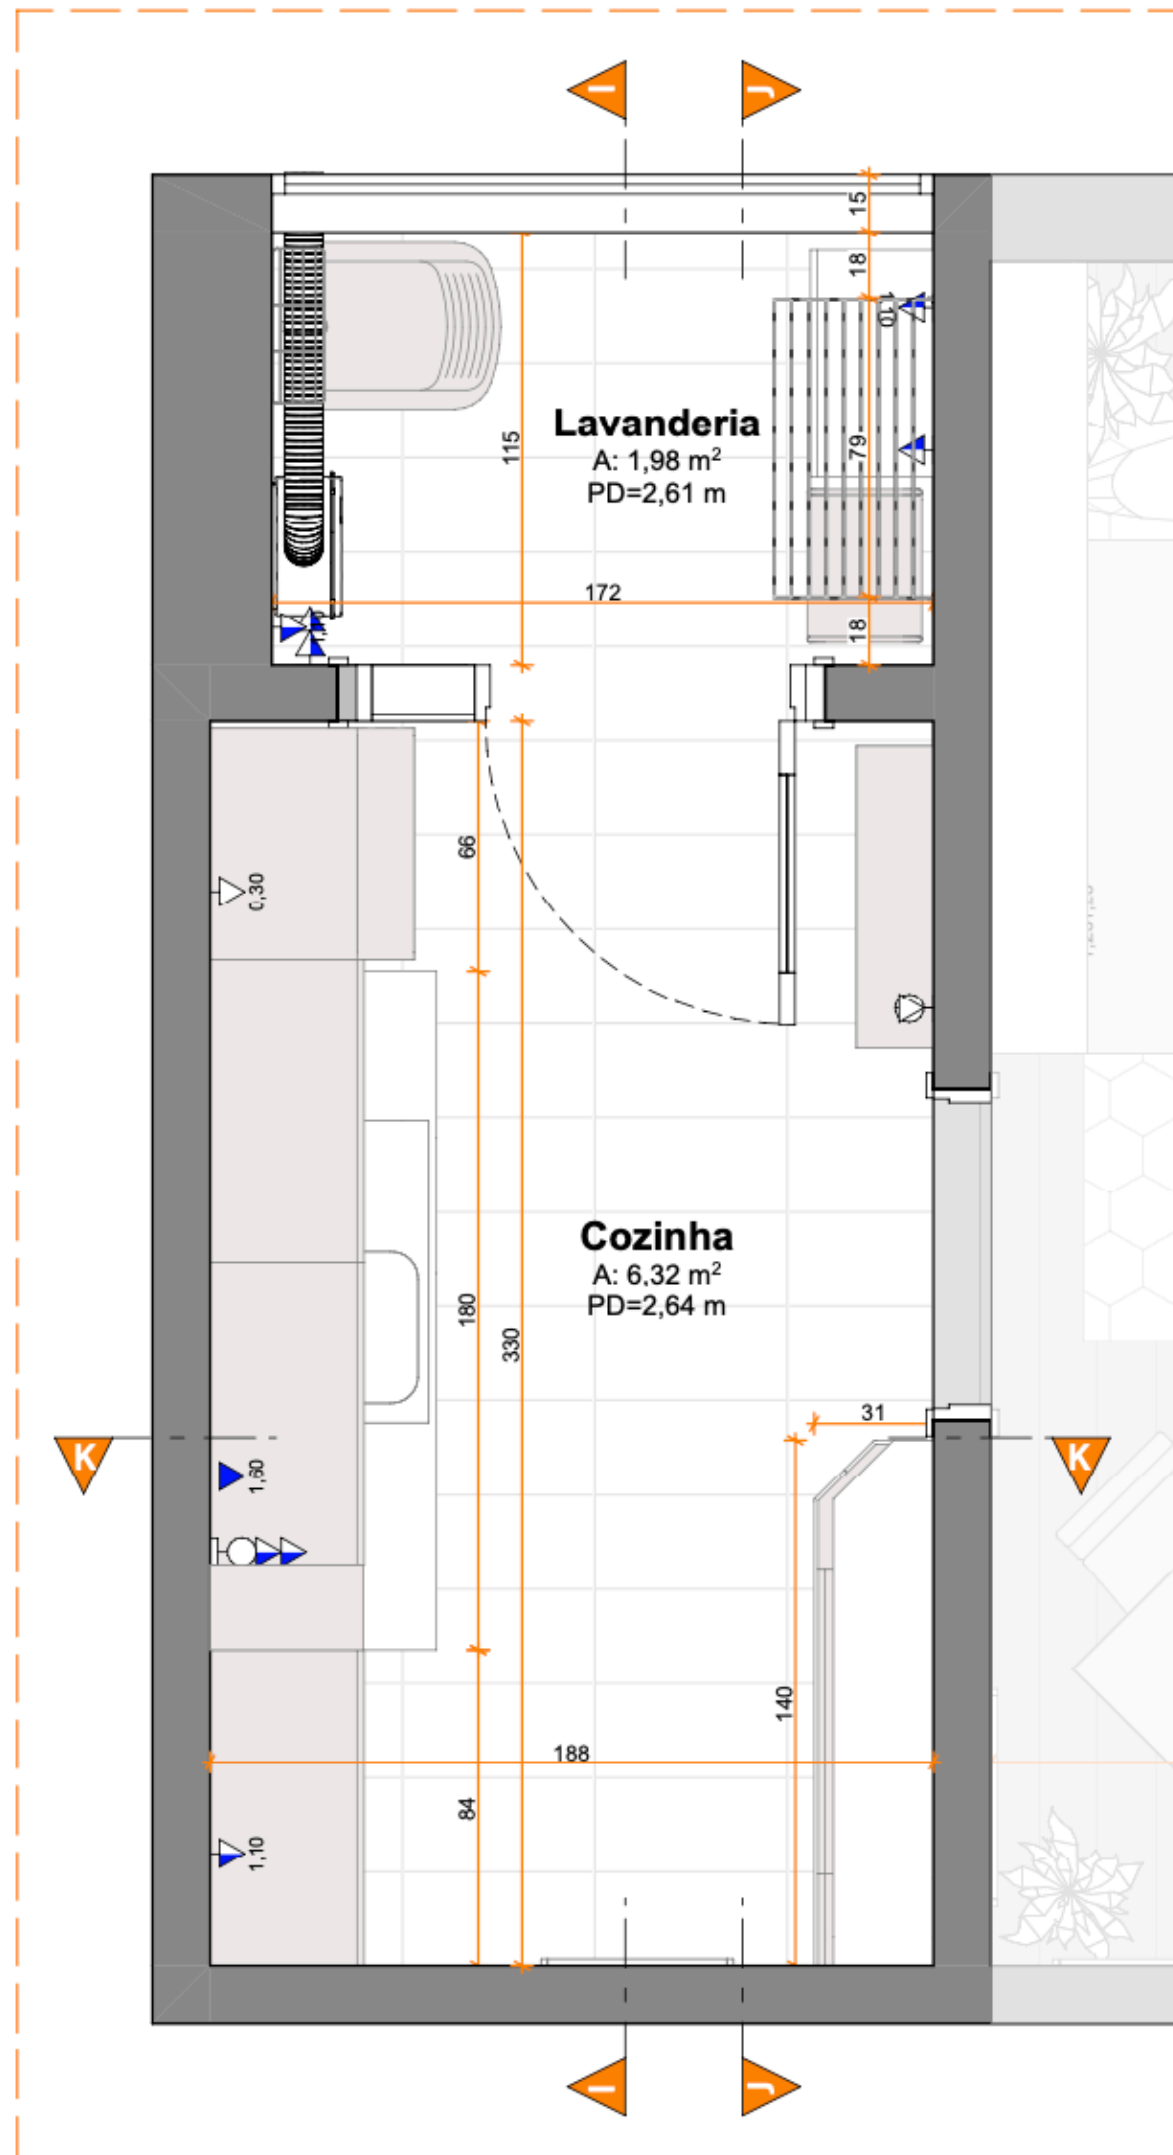

# APÊ 401


Porto Alegre, Rio Grande do Sul

**Projetos Executivos e Detalhamento**


Desenvolvidos no ArchiCAD durante o período de estágio.

# APÊ 401

## Planta Baixa - Layout e Arquitetônico

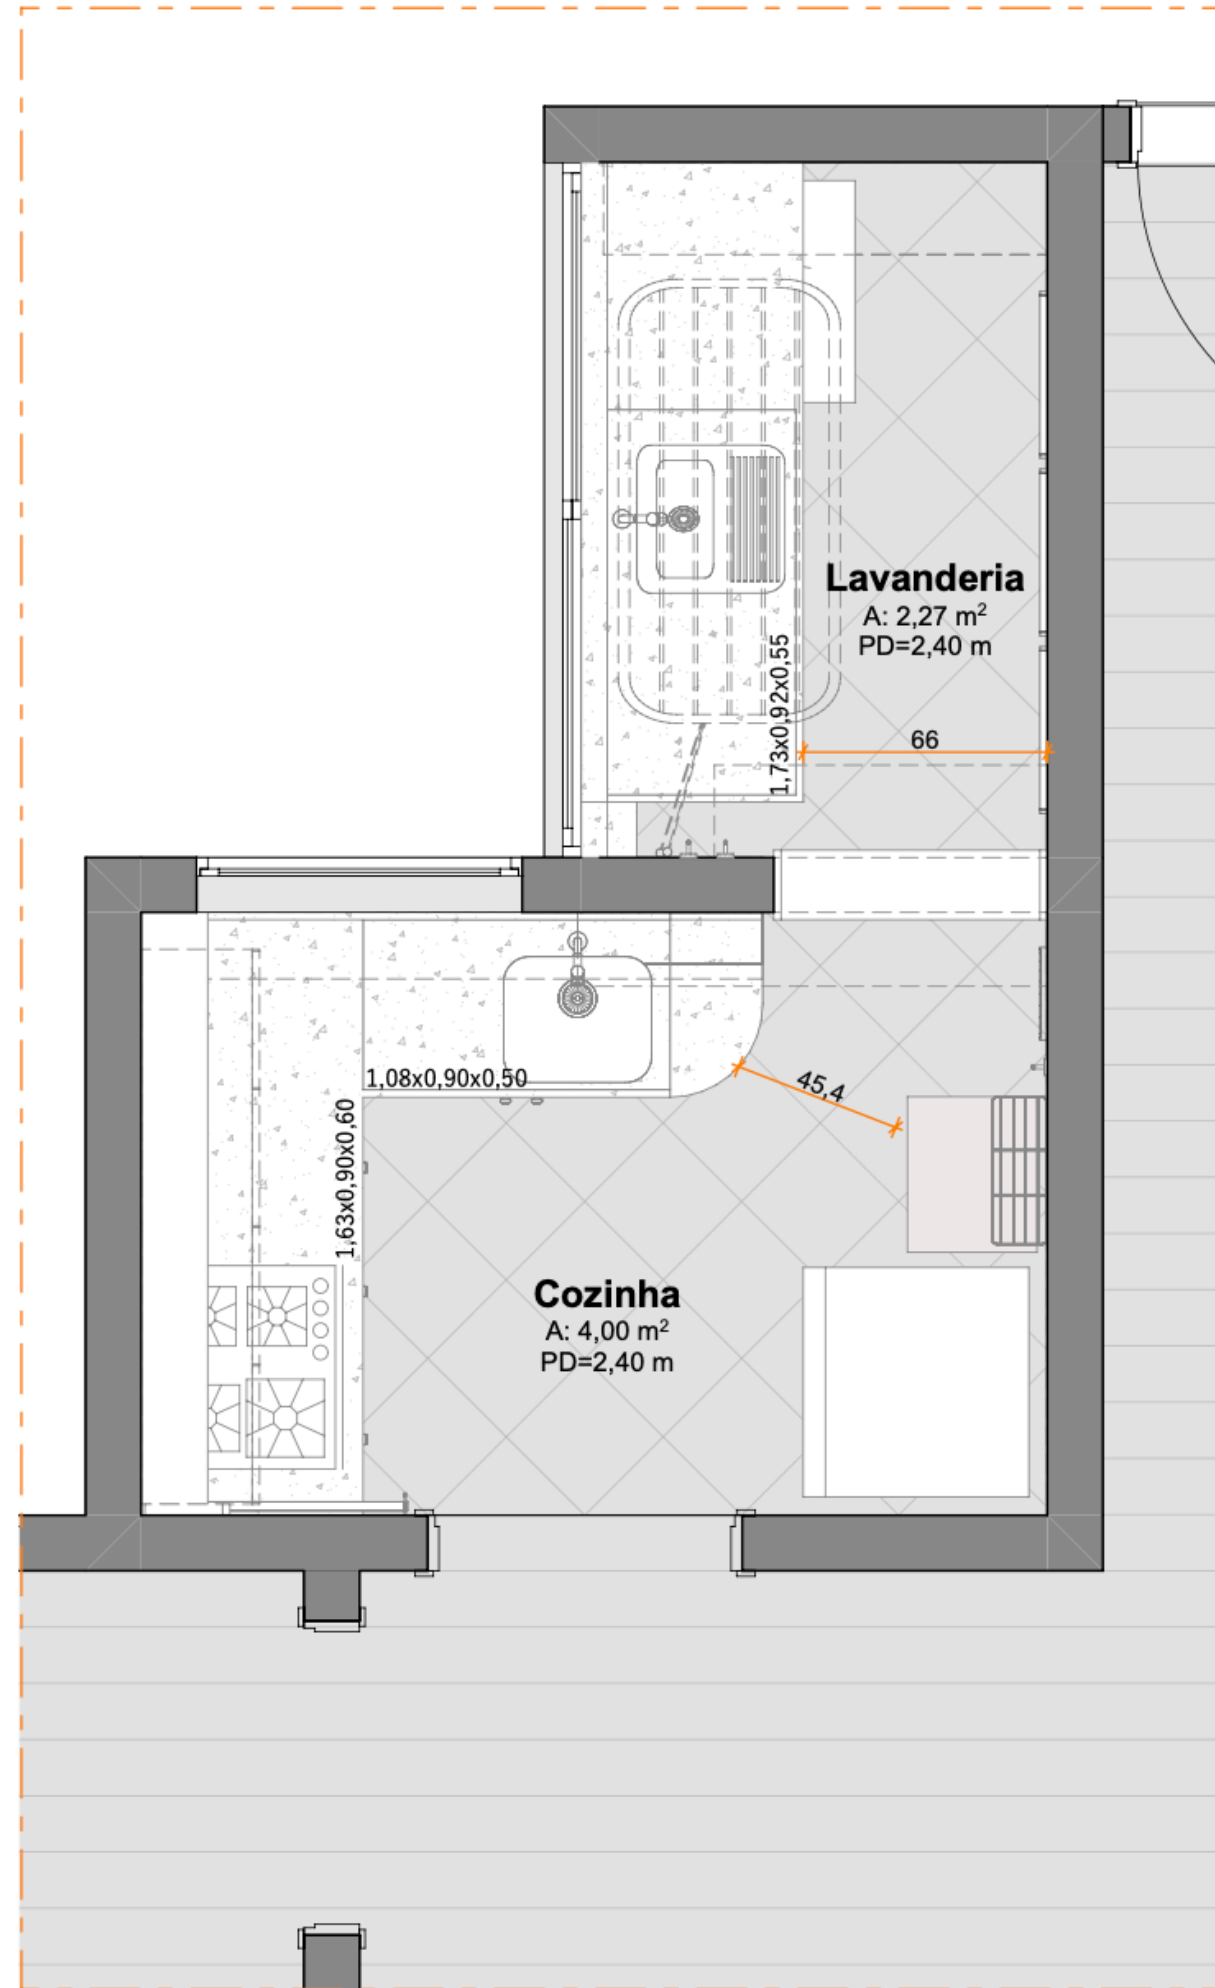


LEGENDA - LAYOUT	
	Paredes existentes
	Mobiliário existente
	Mobiliário novo

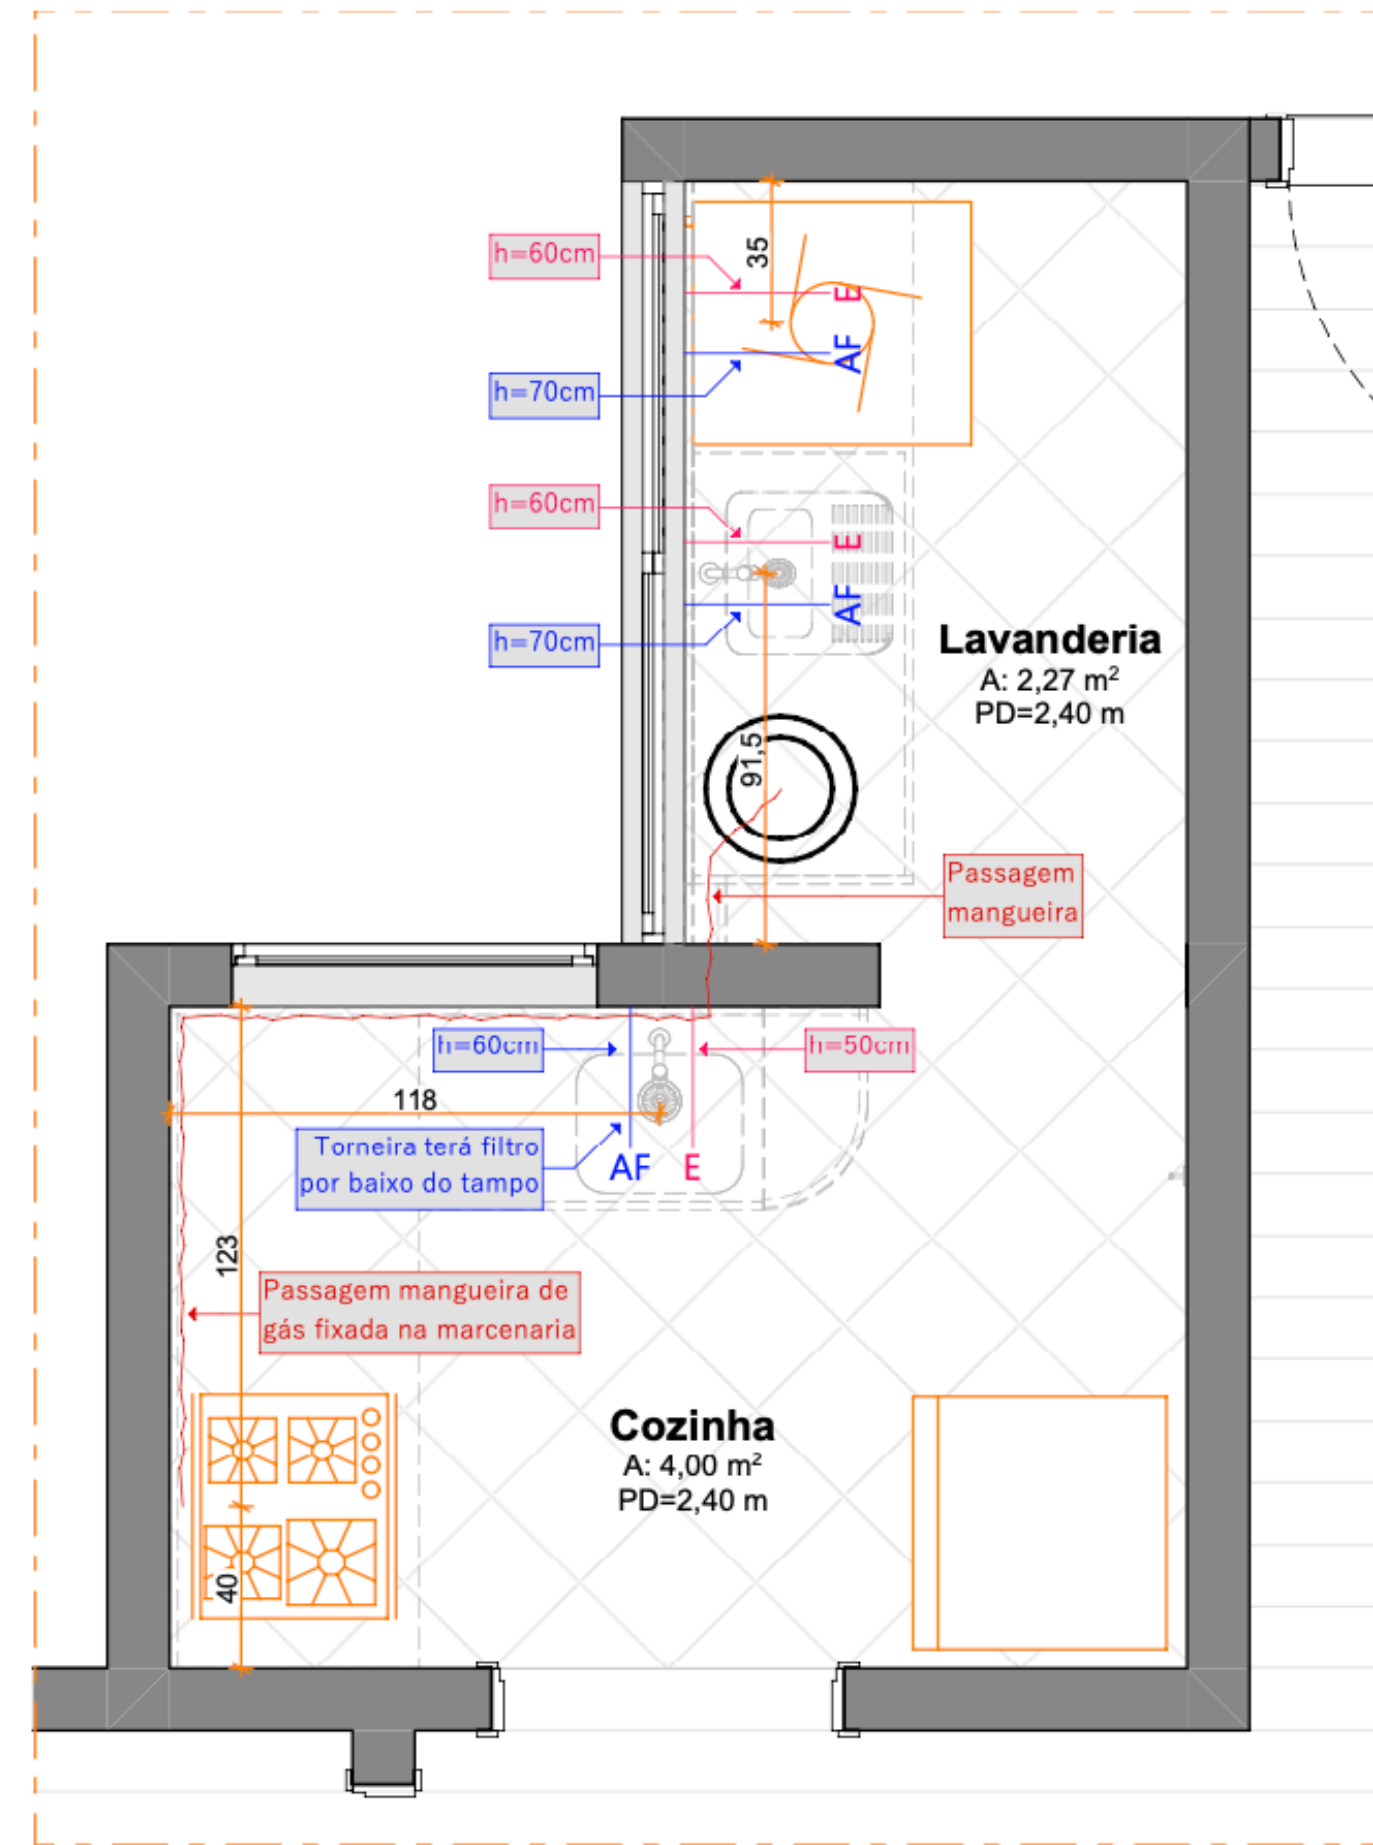

LEGENDA - INSTALAÇÕES	
	Ponto de esgoto - Ver altura em planta baixa
	Ponto de água fria - Ver altura em planta baixa
	Mangueira de gás fixada na marcenaria
	Botijão de gás


# APÊ 401

## Planta Baixa - Luminotécnico e Pontos Elétricos

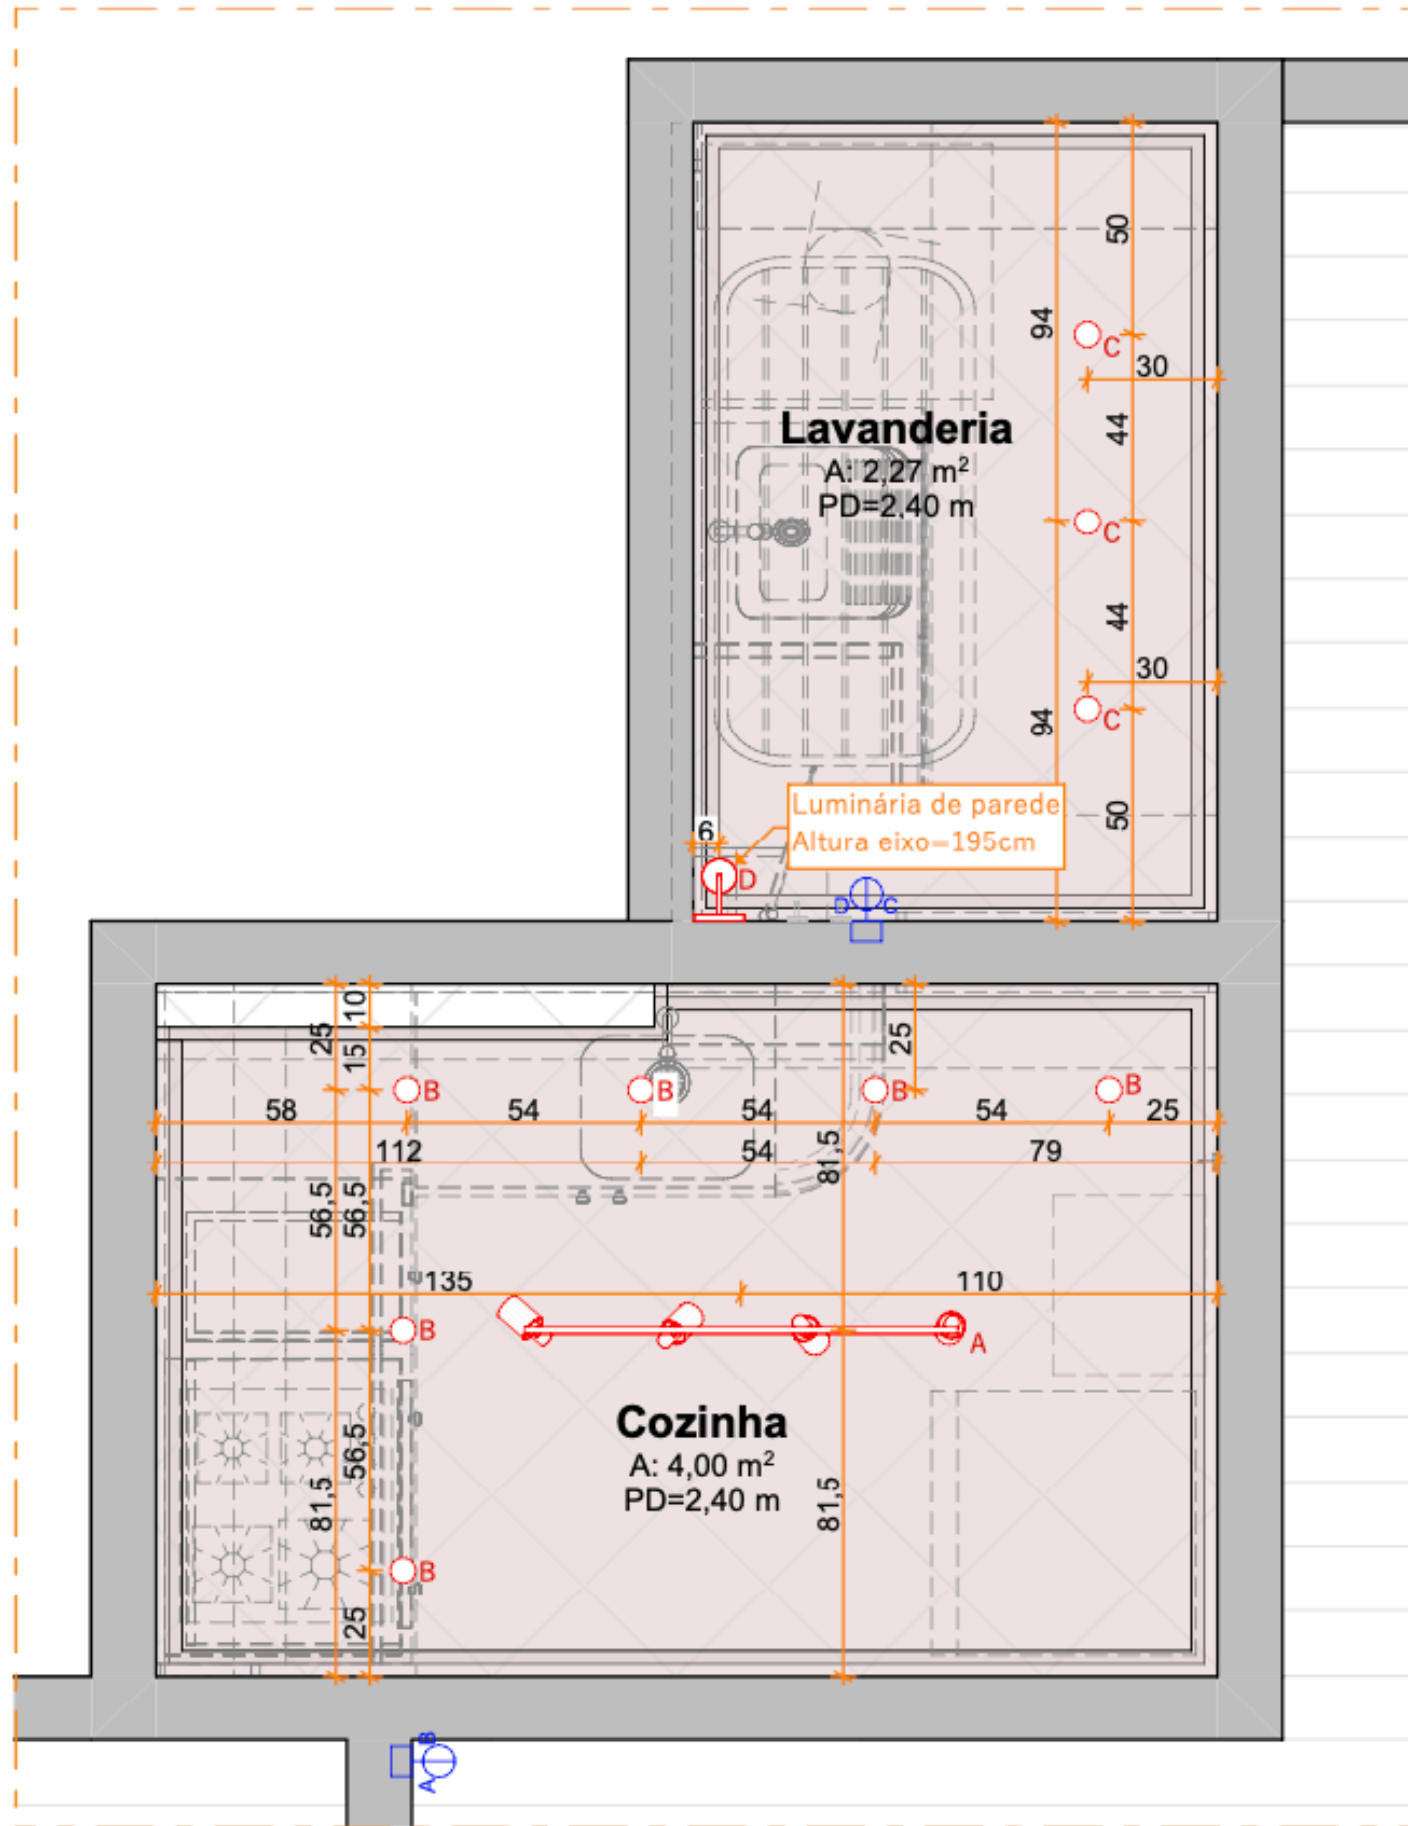

Planta baixa - LUMINOTÉCNICO e FORRO

Esc.: 1:25

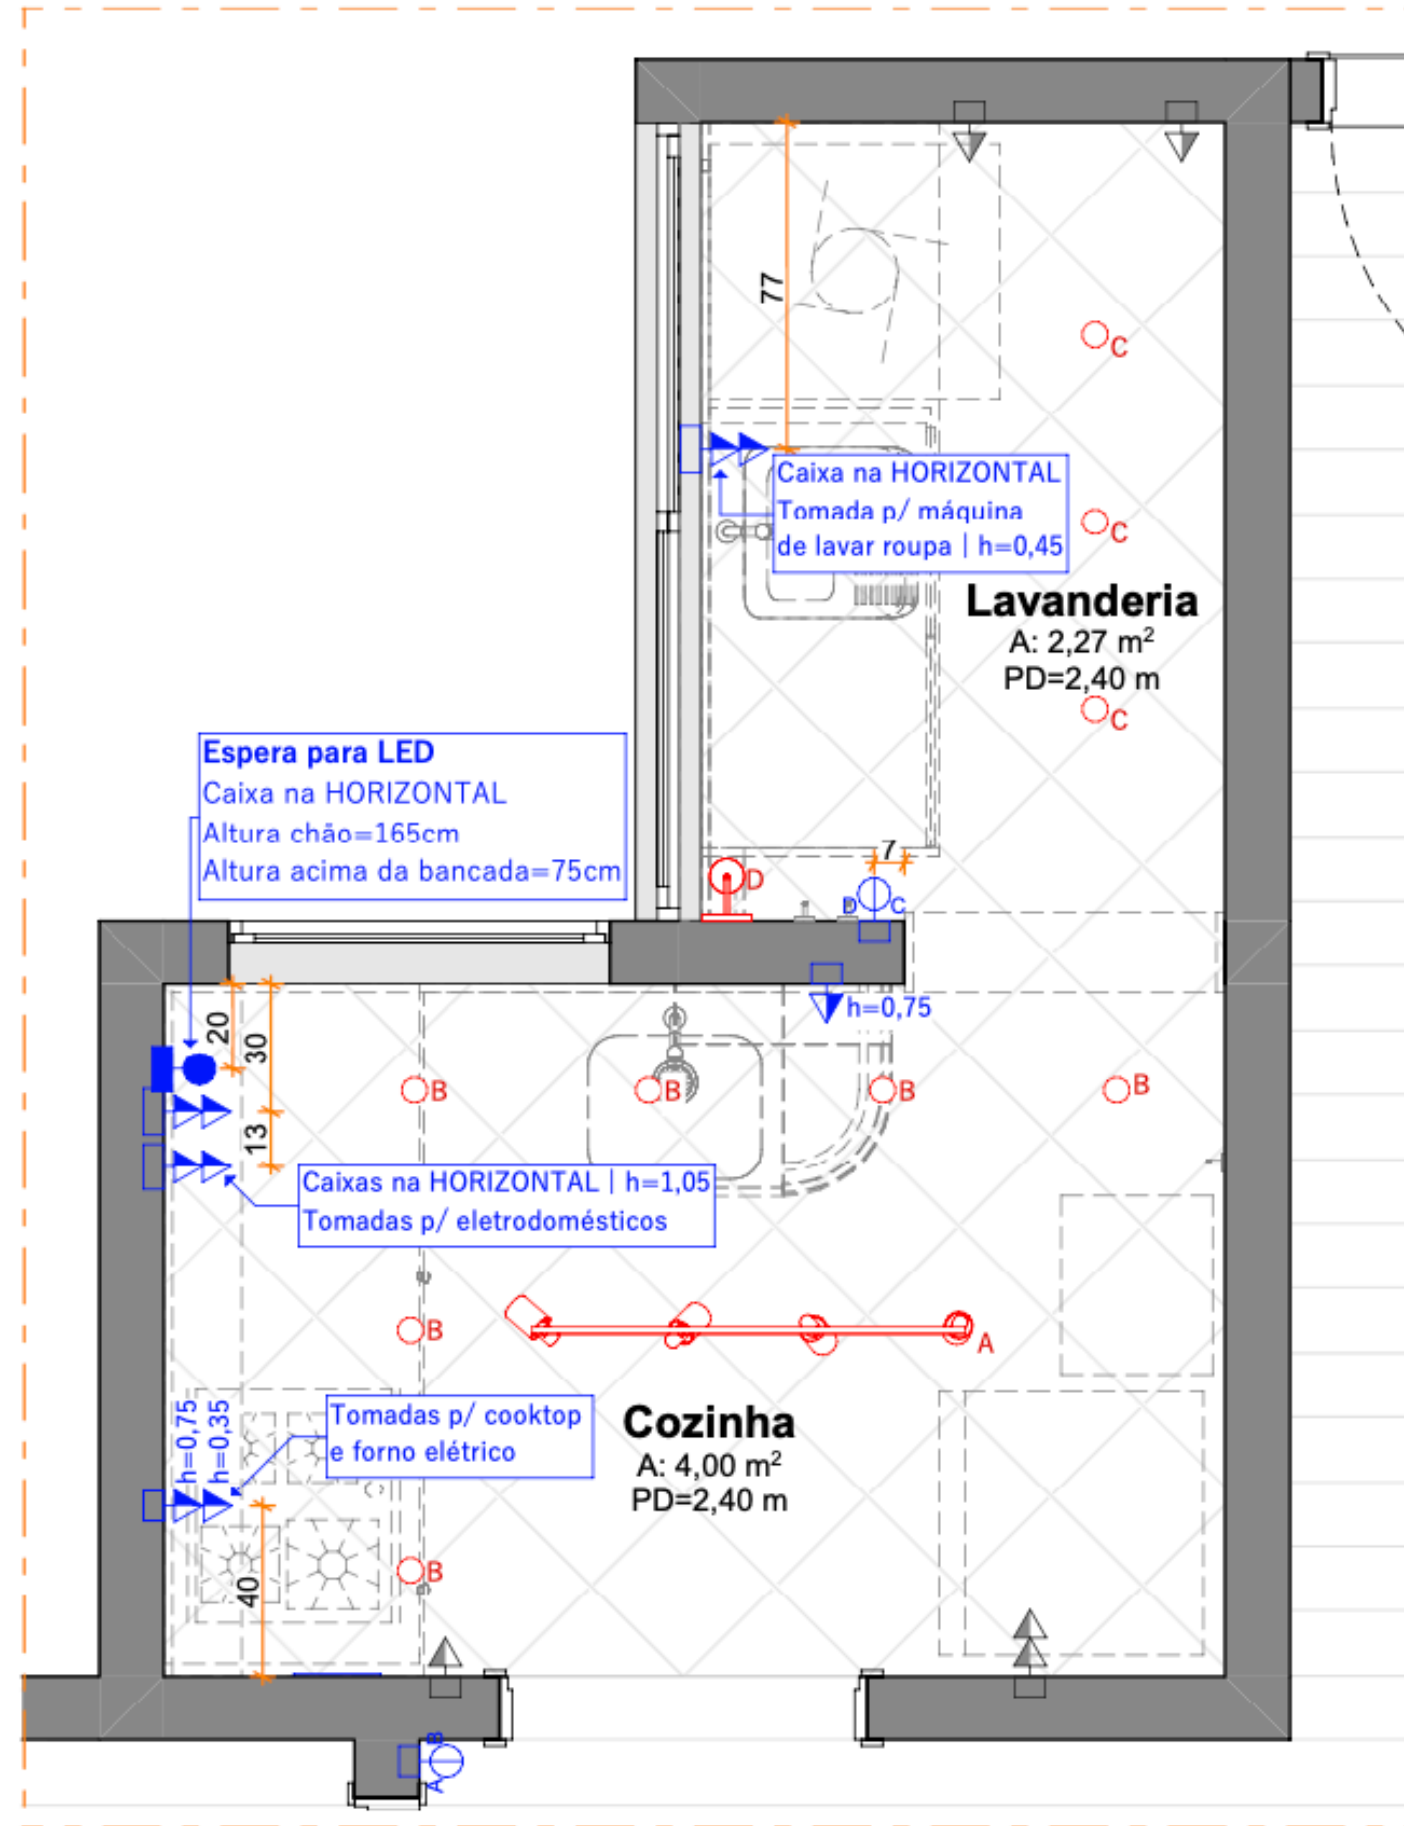

Planta baixa - ELÉTRICA


Esc.: 1:25

ILUMINAÇÃO   Quantitativo							
Representação PB	TIPOLOGIA	COR	Tipologia LÂMPADA	Temperatura cor lâmpada	Nº lâmpadas	QUANT.	AMBIENTE
○	Dicróica de embutir	Branca	DICRÓICA	3.000k	1	3	Lavanderia
○	Dicróica de embutir	Branca	DICRÓICA	3.000k	1	6	Cozinha
⊕	Luminária parede	Branca	BULBO	3.000k	1	1	Lavanderia
—●—●—●—●—	Trilho com spots	Branca	BULBO	3.000k	4	1	Cozinha

ELÉTRICA   Quantitativo				
Representação PB	TIPOLOGIA	DESCRIÇÃO	QUANT.	AMBIENTE
A/B	Interruptor	Dupla	1	
⊕	Interruptor	Dupla	1	Lavanderia
●	Ponto LED	-	1	Cozinha
⏏	Tomada	Dupla	1	Lavanderia
⏏	Tomada	Dupla	2	Cozinha
⏏	Tomada	Simple	3	Cozinha


# APÊ 401

## Planta Baixa - Vistas

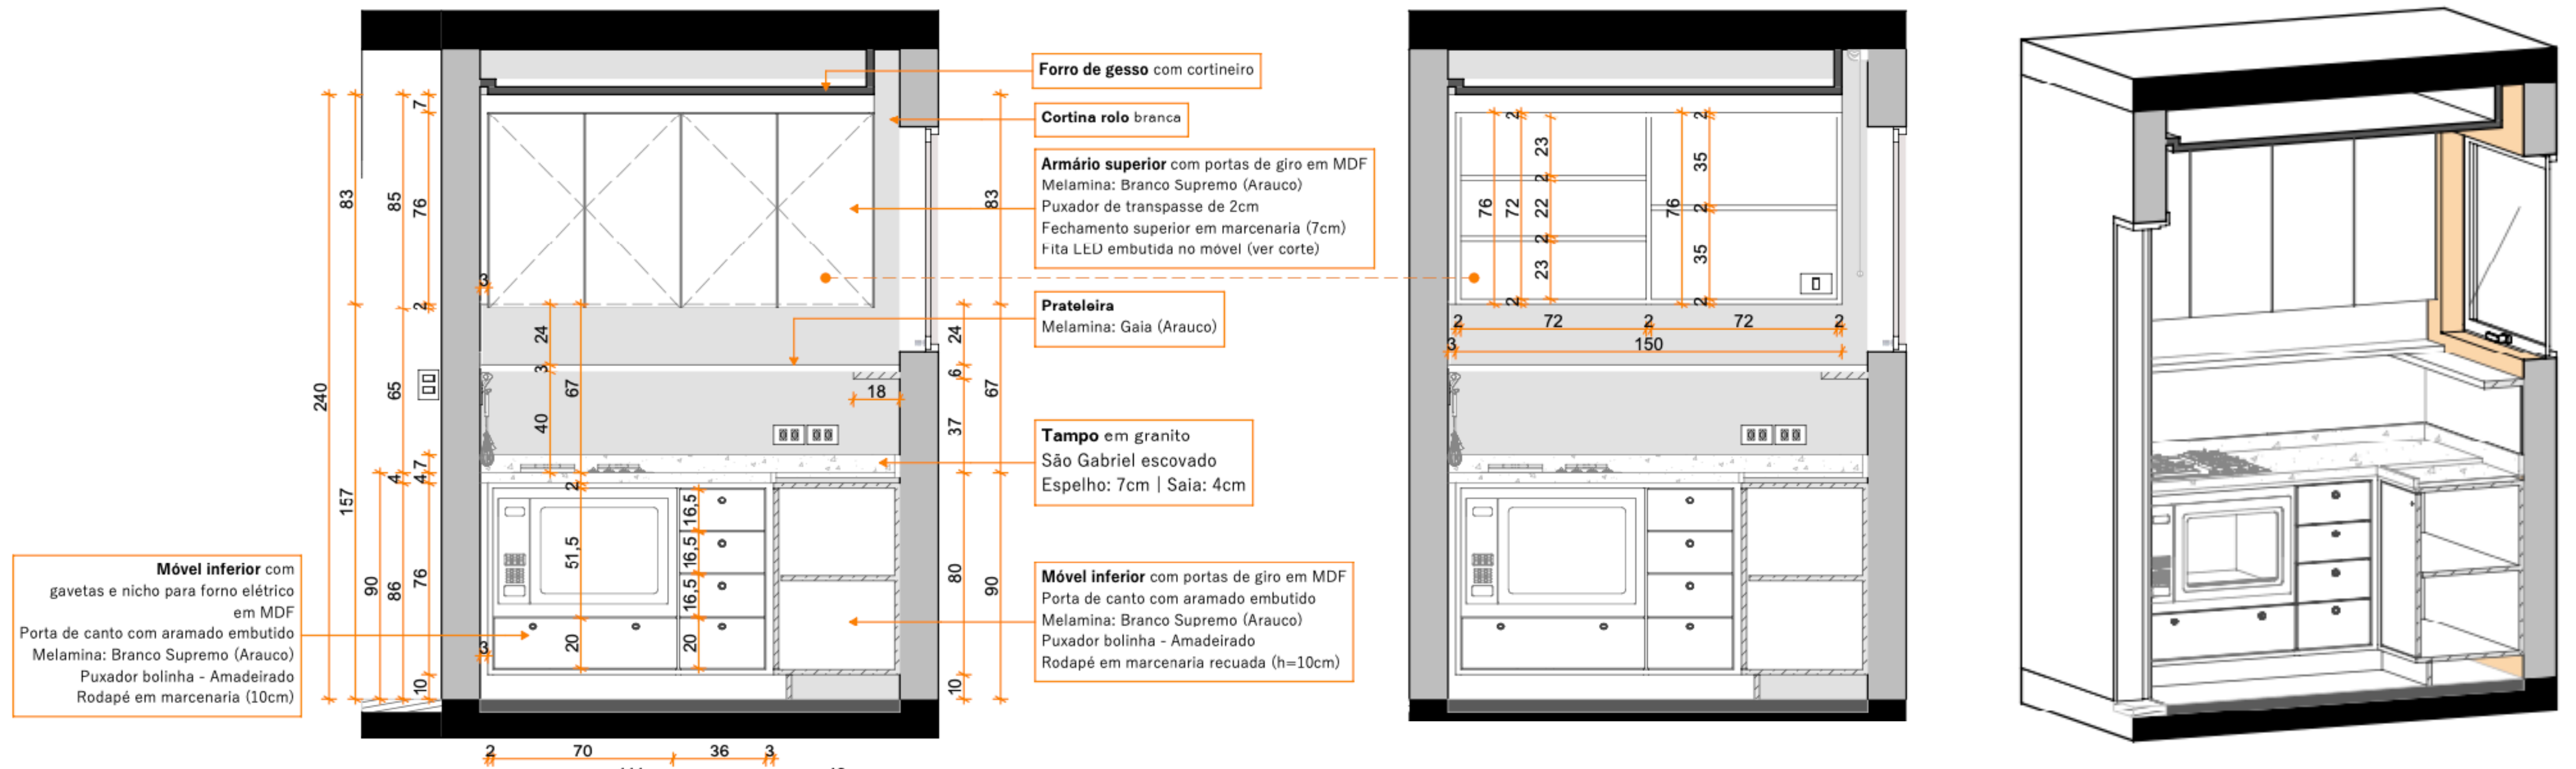


# APÊ 401

## Planta Baixa - Vistas

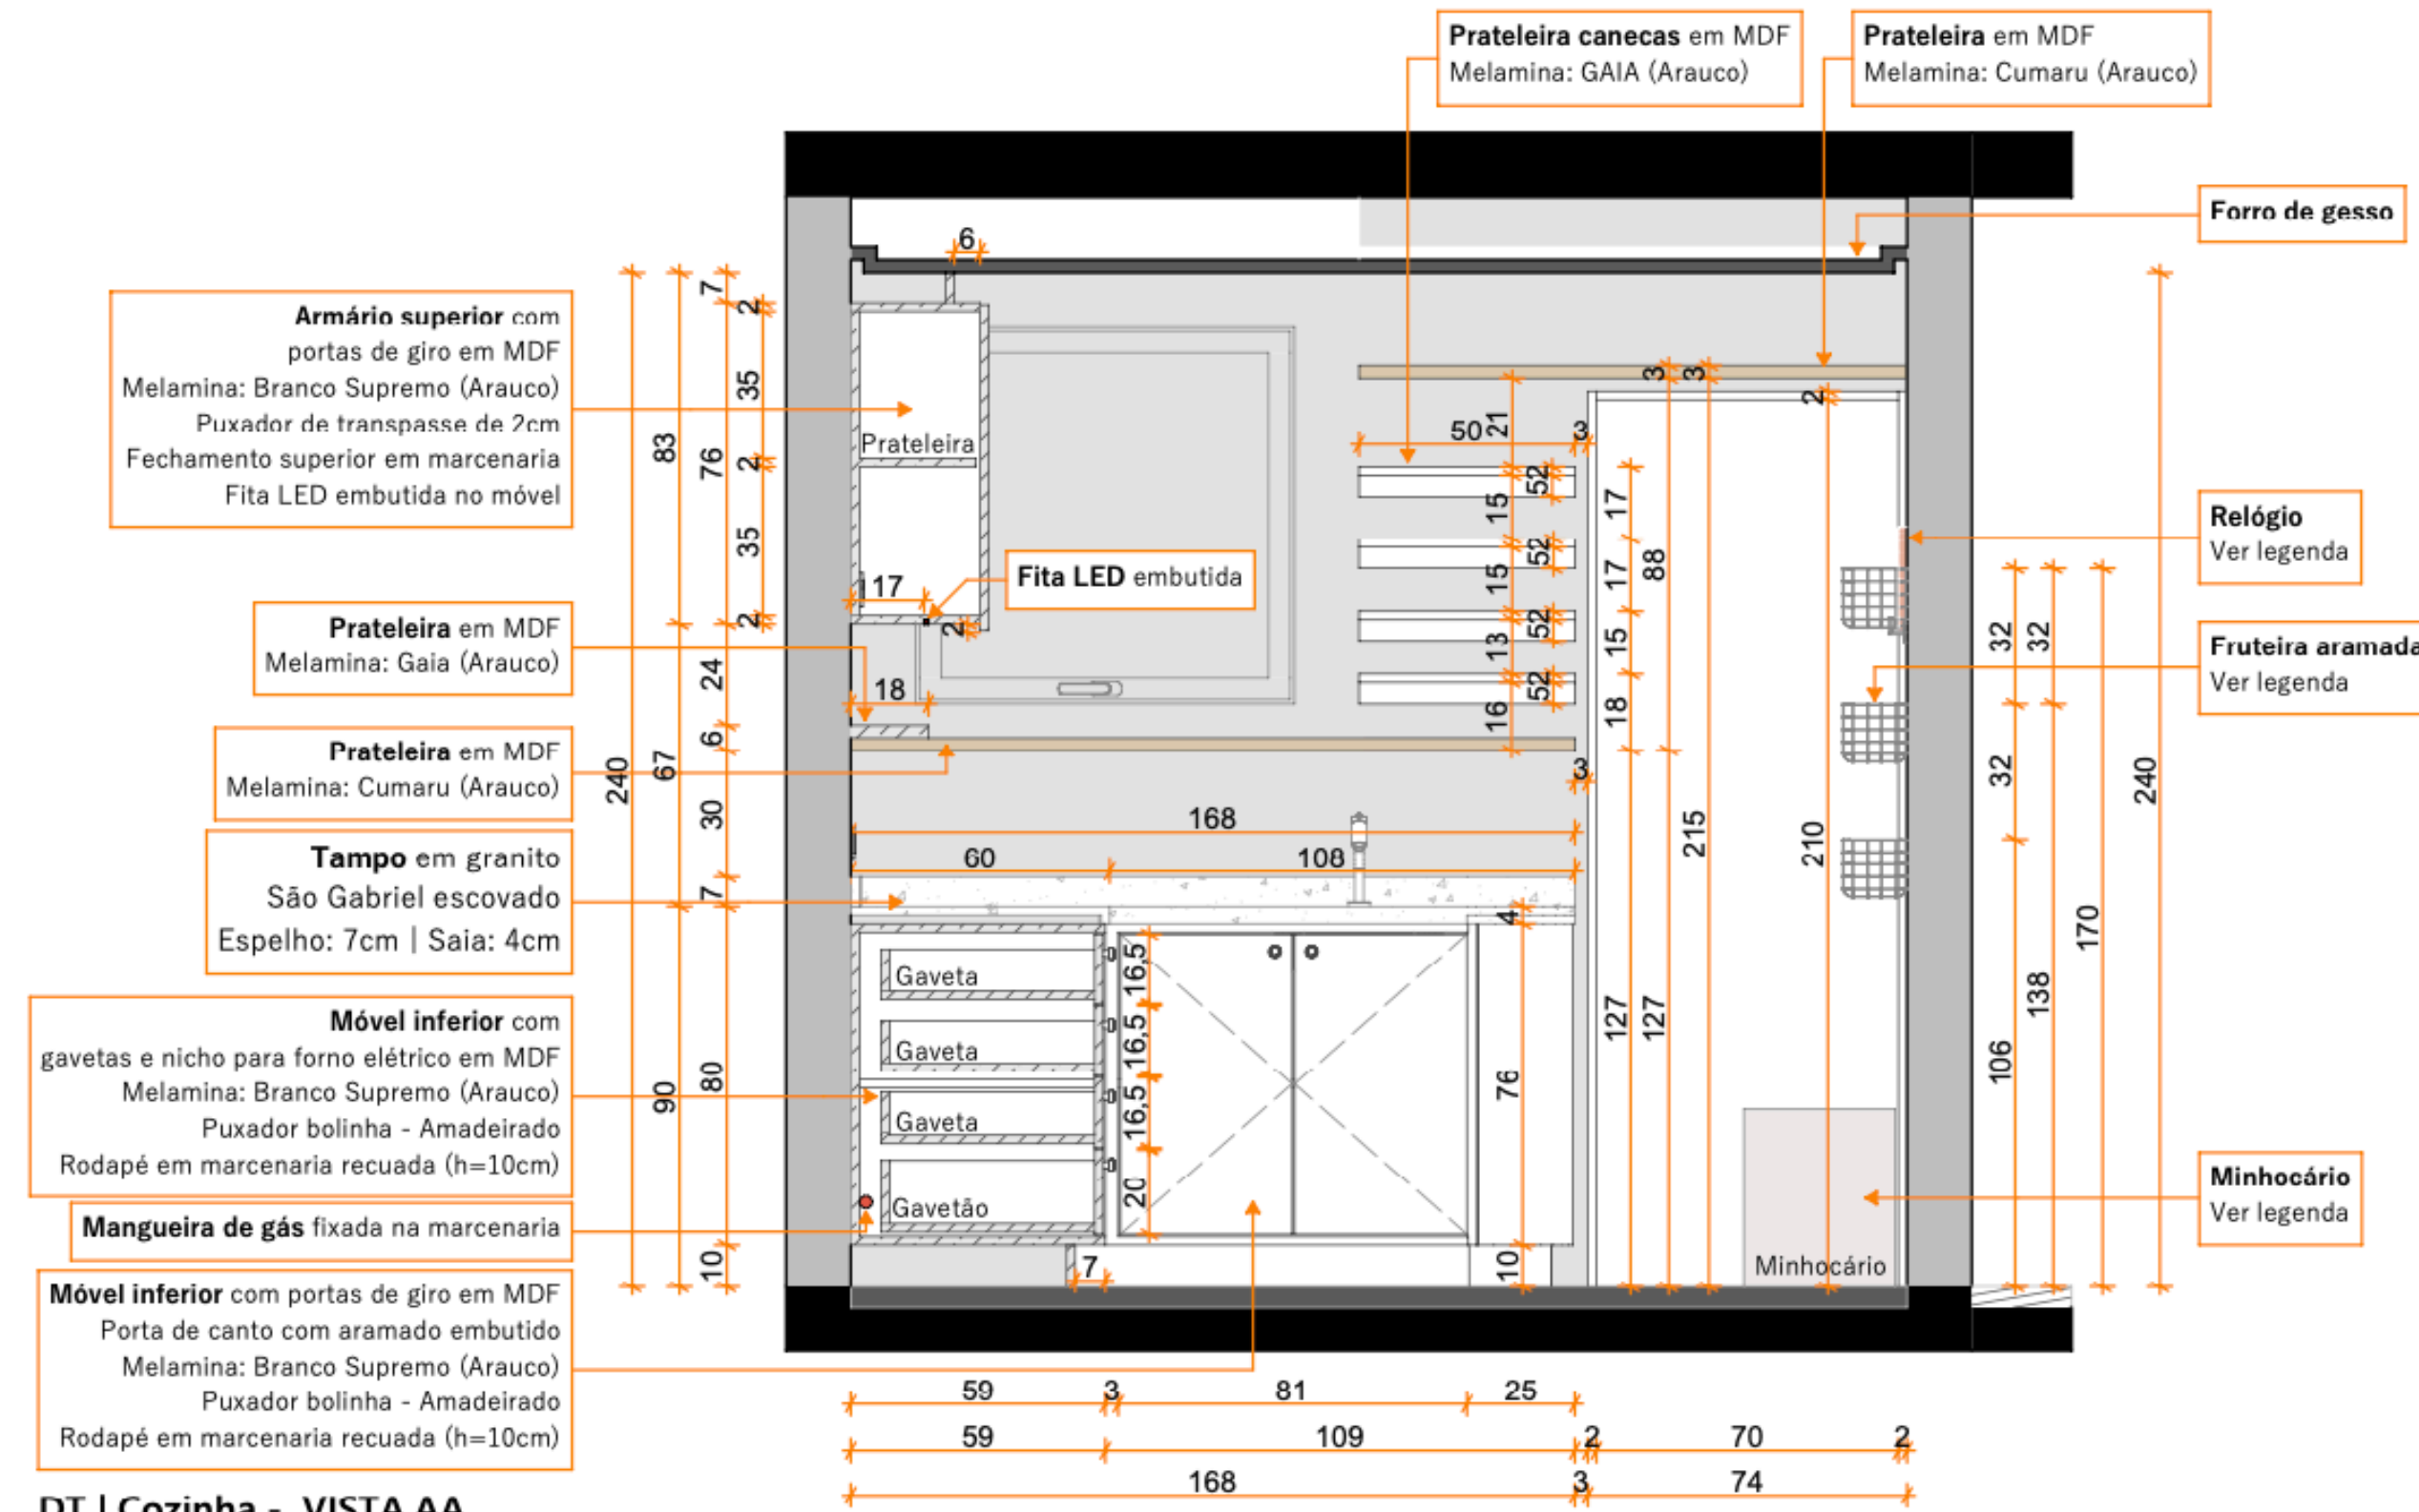

DT | Cozinha - VISTA AA  
Esc: 1:25

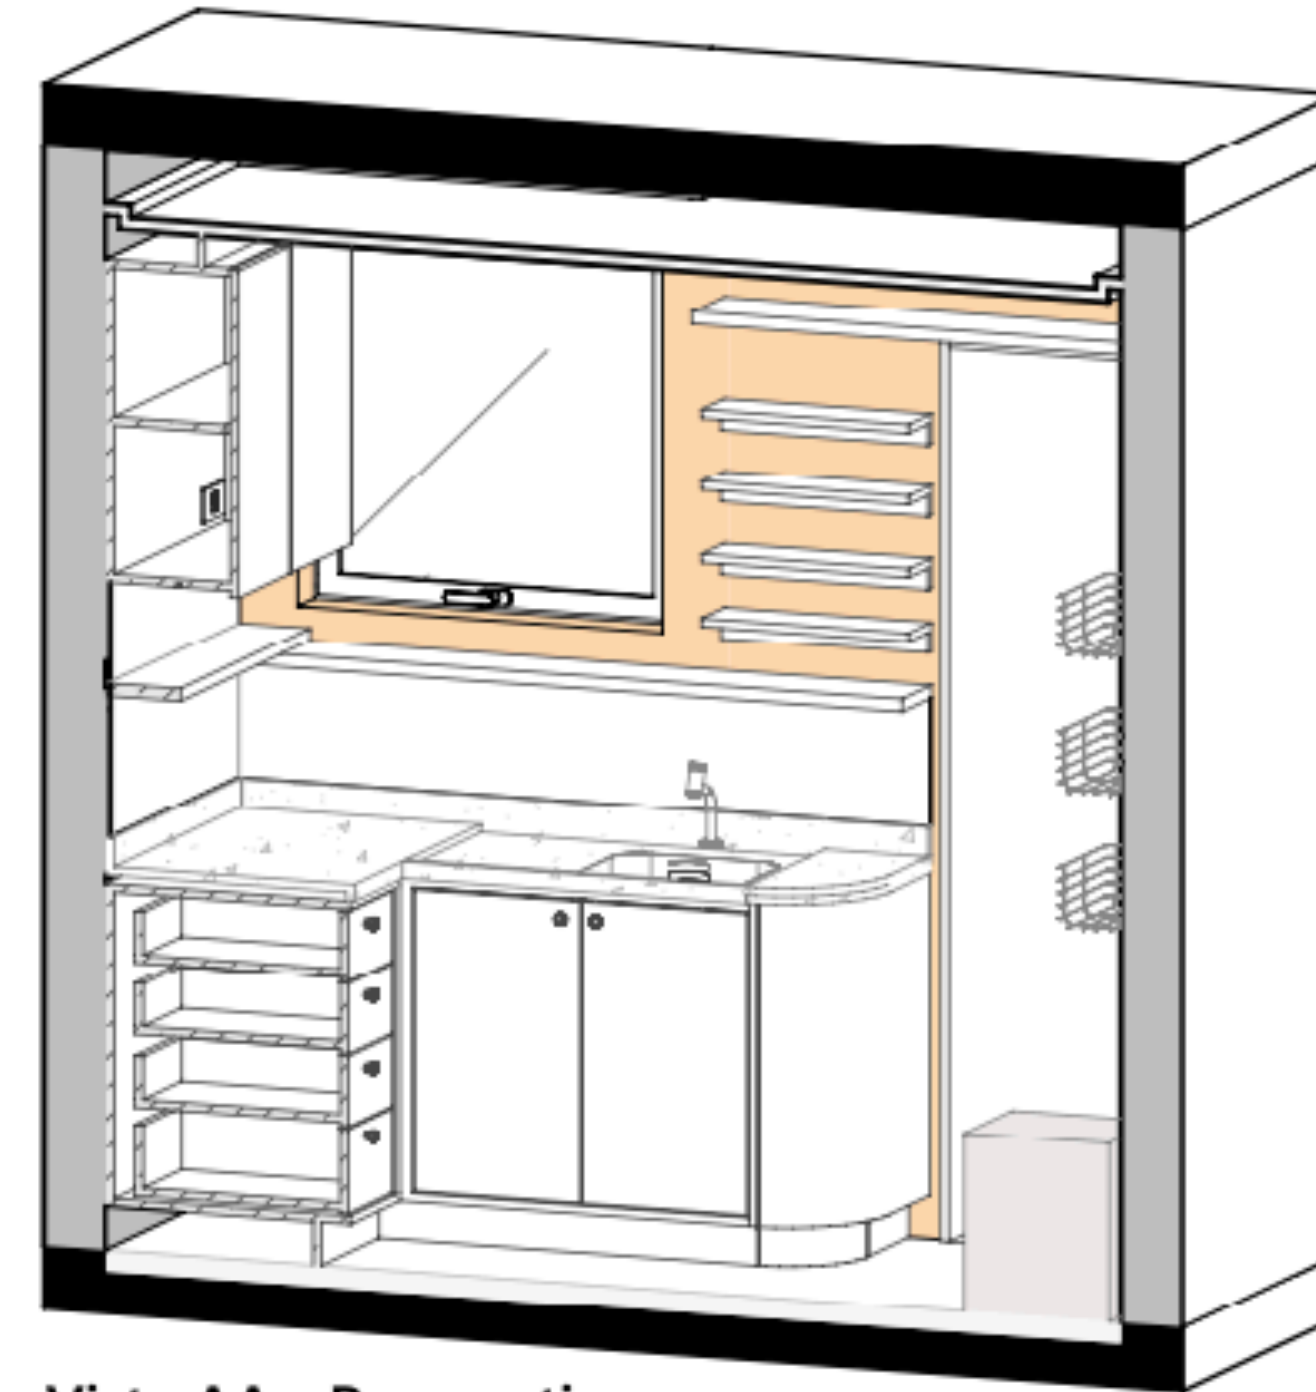

# HOME 277


Pelotas, Rio Grande do Sul

**Projetos Executivos e Detalhamento**

Desenvolvidos no ArchiCAD durante o período de estágio.

# HOME 277

## Planta Baixa - Especificações

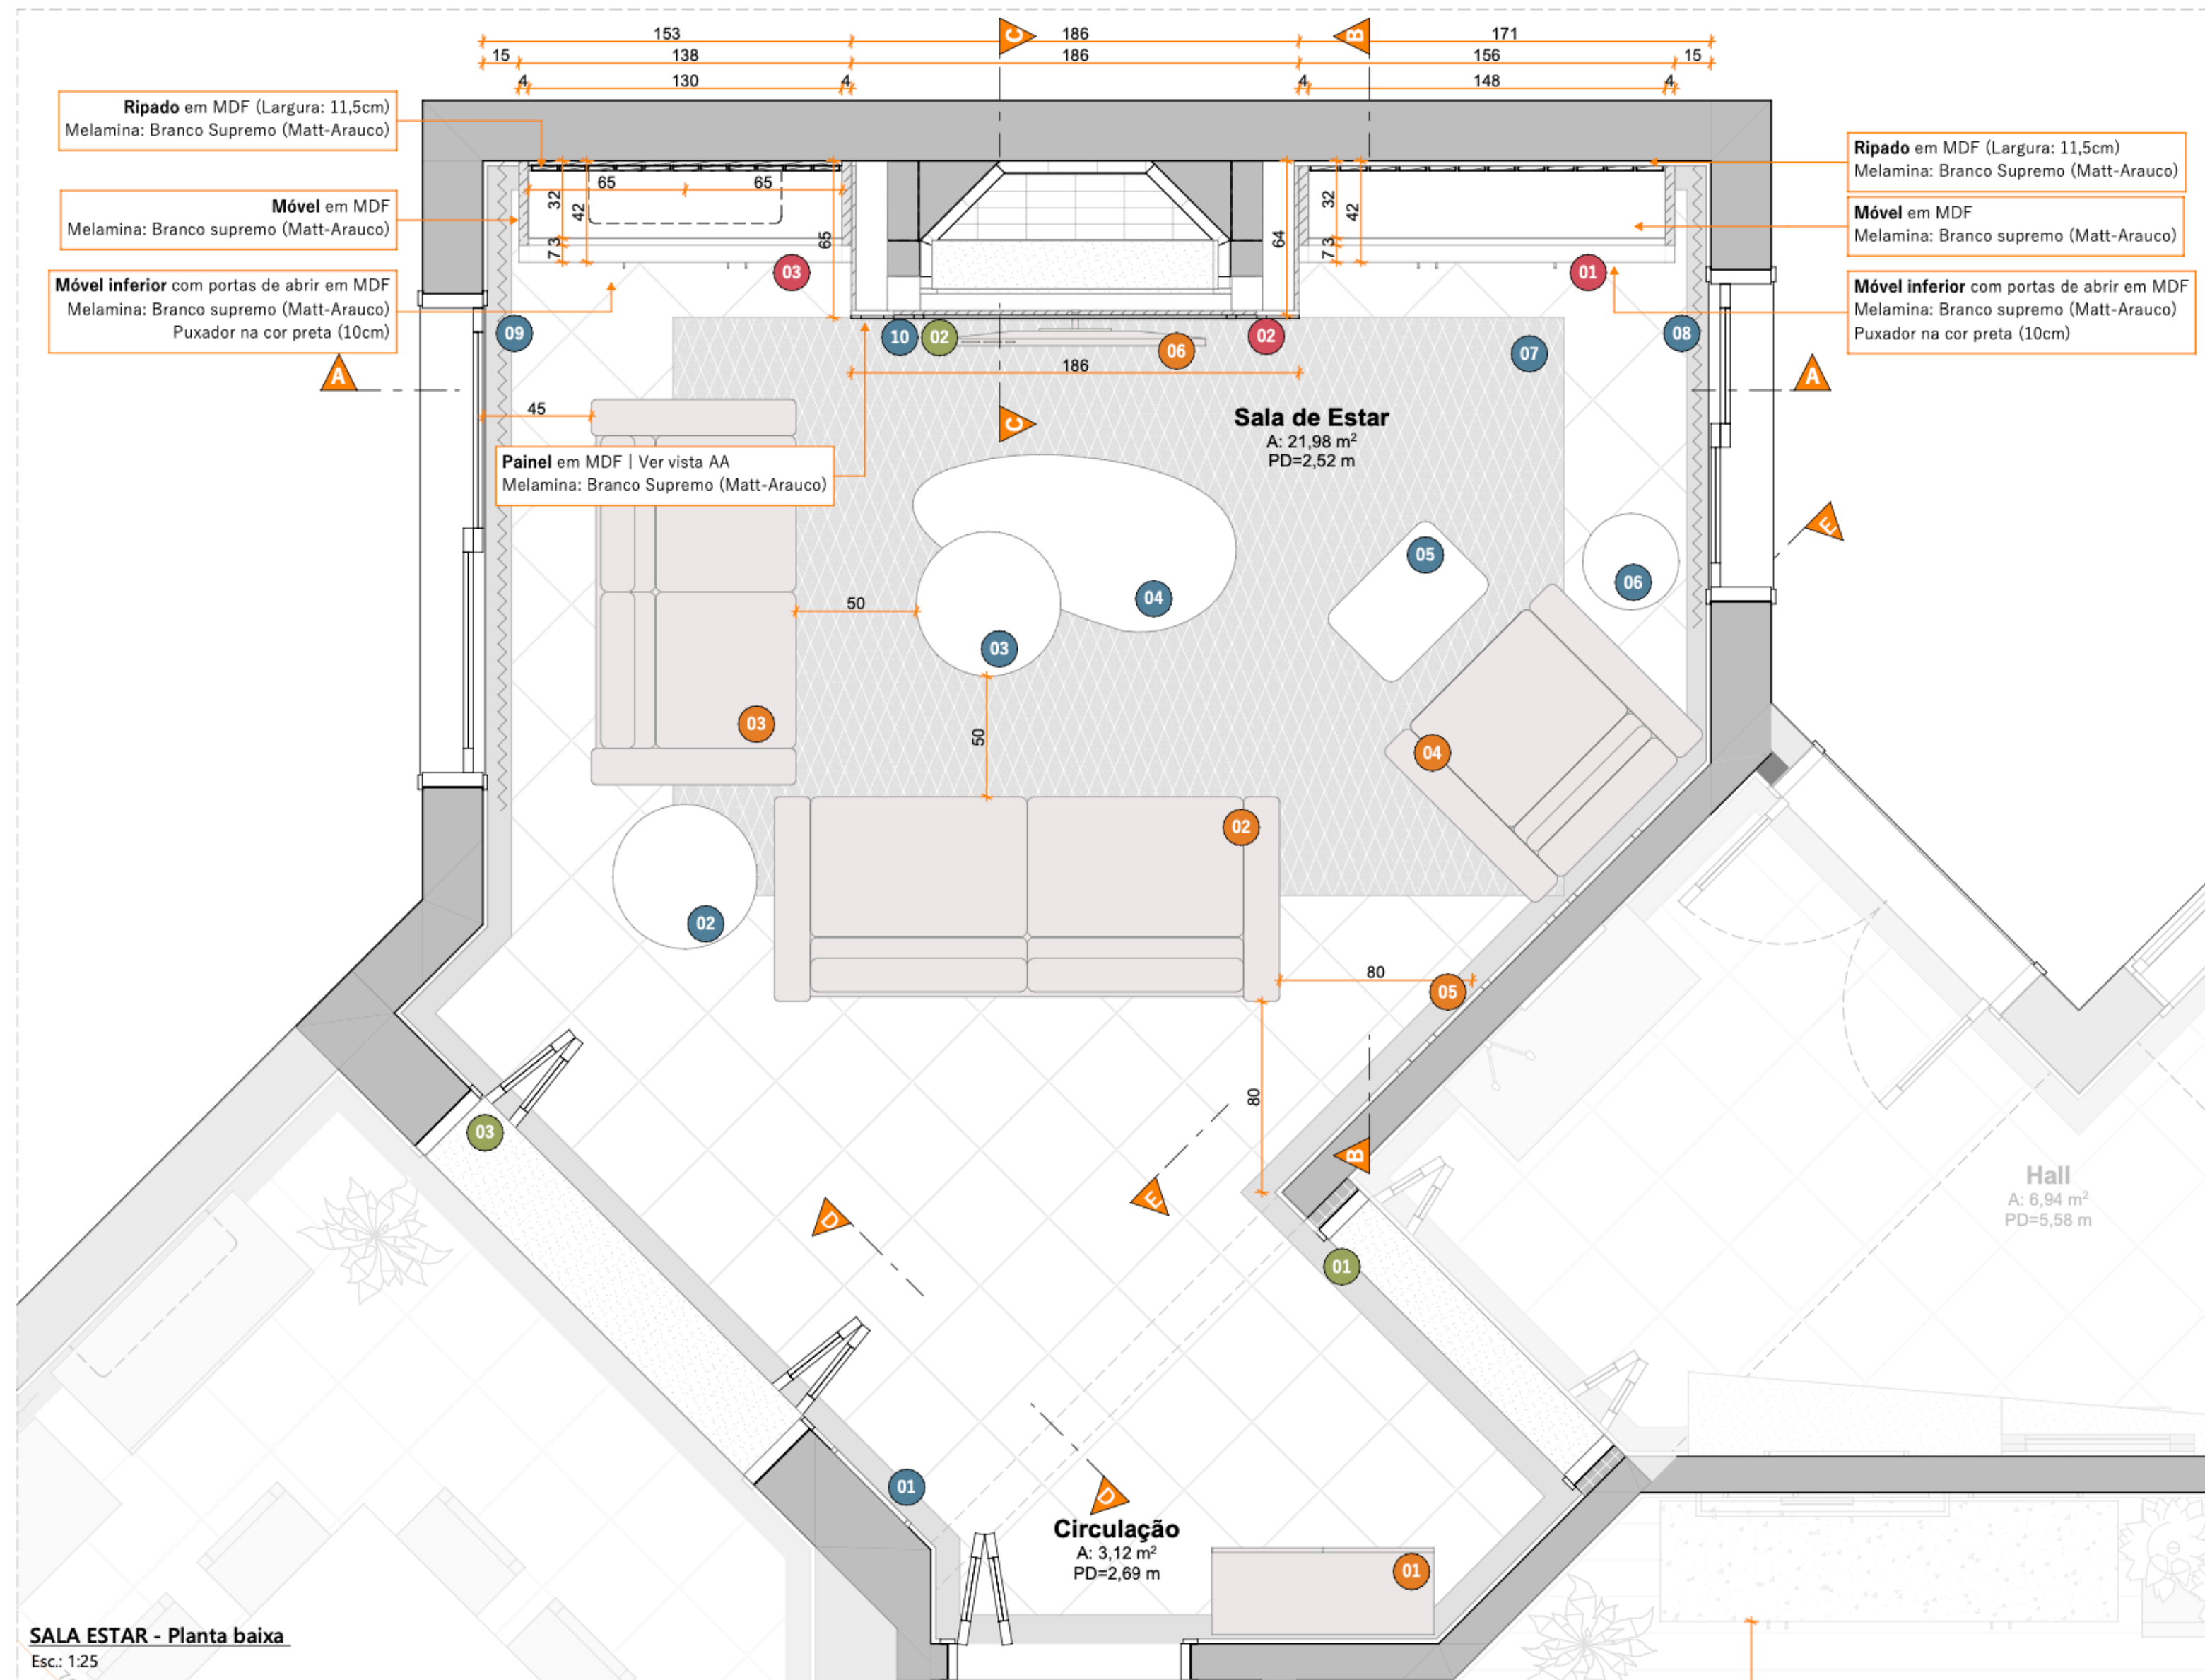

SALA ESTAR - Planta baixa  
Esc: 1:25

LEGENDA - MOBILIÁRIO		
<b>EXISTENTE</b>		
01	Cristaleira	01 unid.
02	Sofá em couro de 4 lugares Dim.: 210x77x85cm	01 unid.
03	Sofá em couro de 2 lugares Dim.: 160x77x85cm	01 unid.
04	Poltrona   Dim.: 100x82x90cm	01 unid.
05	Quadros decorativos	08 unid.
06	Televisão   Dim.: 107x62cm	01 unid.
<b>LEGENDA - MOBILIÁRIO</b>		
<b>MOBILIÁRIO SOLTO</b>		
01	QUADRO com moldura de 2cm Cor: Preta e borda branca de 6cm Dim.: 45x45cm	02 unid.
02	MESA LATERAL redonda   Cor: Preta Dim.: Ø60x50cm	01 unid.
03	MESA CENTRO redonda   Cor: Preta com marmorizado branco Dim.: Ø60x35cm	01 unid.
04	MESA CENTRO oval   Cor: Madeira e preto   Dim.: 135x30x70cm	01 unid.
05	PUFF retangular   Cor: Azul Dim.: 60x41x45cm	01 unid.
06	MESA LATERAL redonda Pirlo Cor: Preta   Dim.: Ø42x46cm	01 unid.
07	TAPETE   Cor: Claro a definir Dim.: 370x240cm	01 unid.
08	CORTINA de tecido embutida no cortineiro de gesso   Cor: Branca Dim. = 1,94m (c/ espaçam. lateral) Altura = 2,68m	01 unid.
09	CORTINA de tecido embutida no cortineiro de gesso   Cor: Branca Dim. = 2,72m (c/ espaçam. lateral) Altura = 2,68m	01 unid.
10	GRADE lareira   Cor: Preta Dim.: 135x98cm	01 unid.
<b>LEGENDA - PEDRAS</b>		
01	SOLEIRA em pedra   Cor: Branca (Carrara, Carrarinha ou Panamá) Dim.: 138x26cm	01 unid.
02	ESPELHOS lareira   Cor: Branca (Carrara, Carrarinha ou Panamá) Dim.: Ver detalhamento	01 unid.
03	SOLEIRA em pedra   Cor: Branca (Carrara, Carrarinha ou Panamá) Dim.: 187x35cm	01 unid.
<b>LEGENDA - MARCENARIA</b>		
<b>MARCENARIA NOVA</b>		
01	MÓVEL inferior + ESTANTE superior Ver detalhamento	01 unid.
02	PAINEL televisão/lareira Ver detalhamento	01 unid.
03	MÓVEL inferior + ESTANTE superior Ver detalhamento	01 unid.

# HOME 277

## Detalhamento - Painei TV

