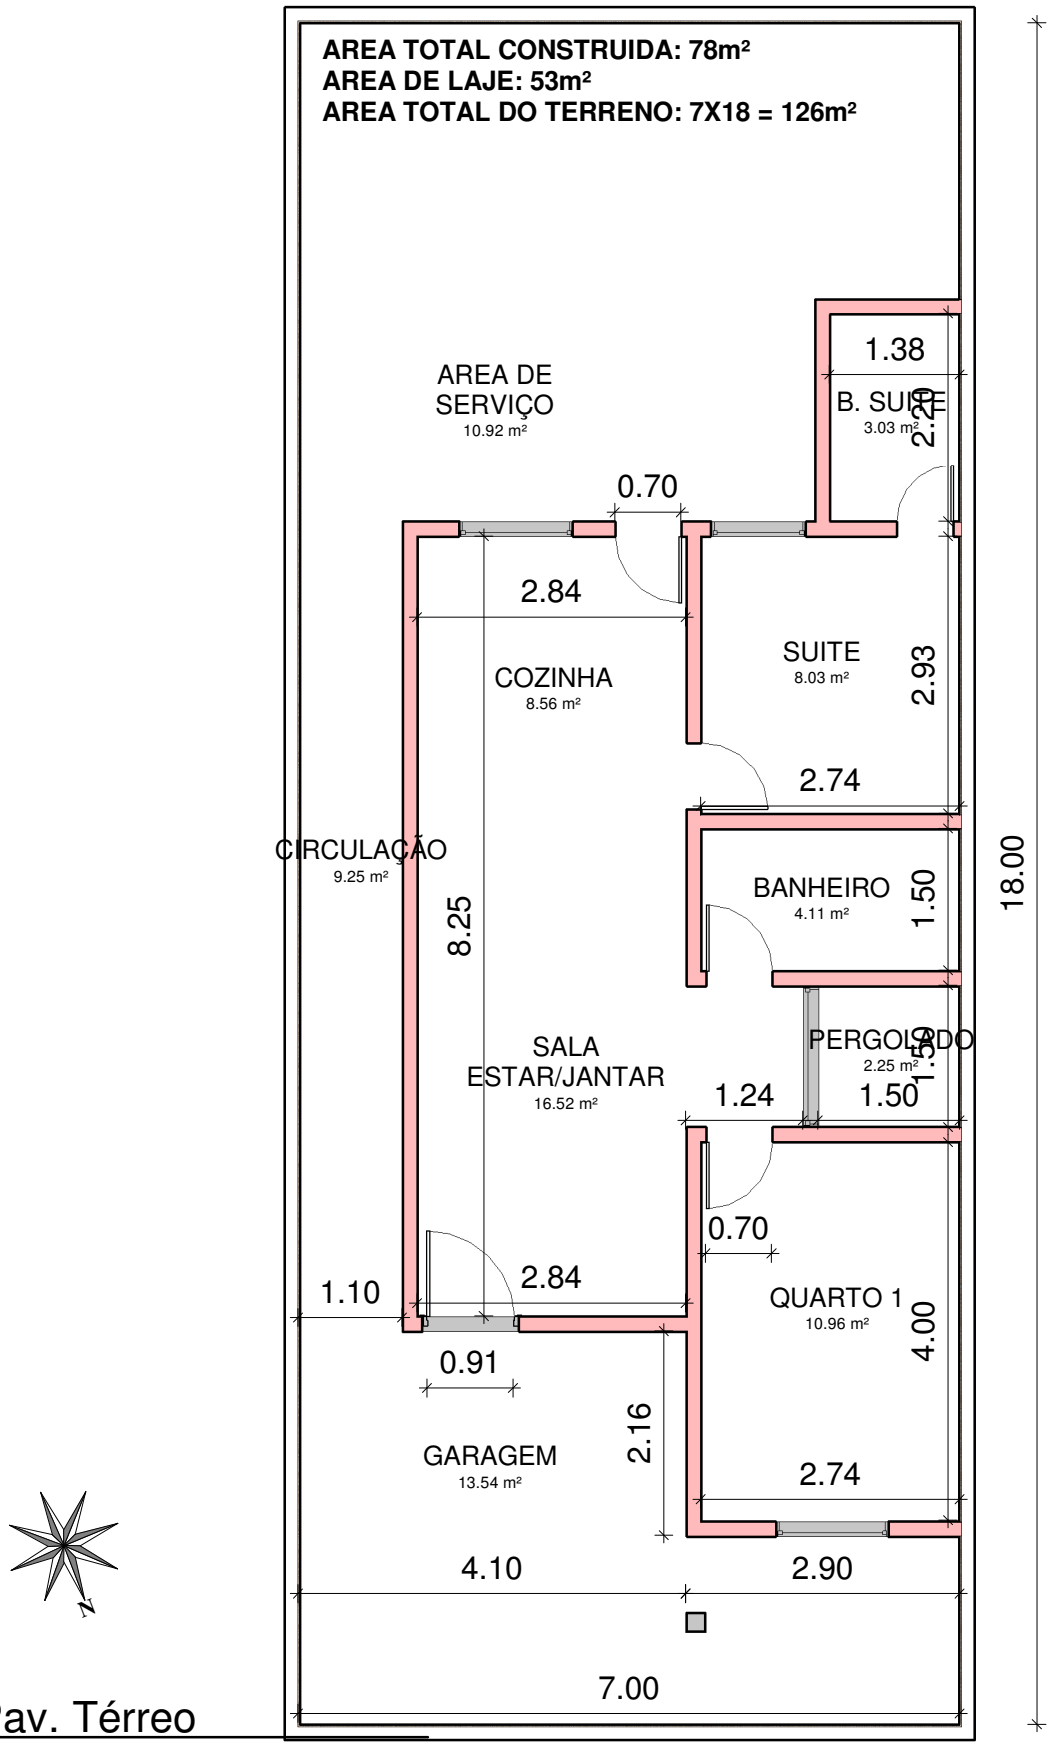

Pav. Térreo

ESCALA: 1 : 80

THÚLIO NÓBREGA
GESTÃO EM OBRAS
ENGENHEIRO CIVIL

Whatsapp: (83)99660-5979
Email: th.n.moraes@outlook.com

CLIENTE:

JOSÉ BATISTA DOS SANTOS JÚNIOR
PROPRIETÁRIO - CPF - 676.587.844-00

PROJETISTA:

THULIO DA NÓBREGA MORAES
ENGENHEIRO CIVIL CREA - PB 161936483-2

Endereço:
RUA JONAS RUFINO - S/N SANTA LUZIA - PB
BAIRRO N. SENHORA DE FÁTIMA - CEP 58600-000

N. do projeto:	01	Folha:	A4
Data:	24/08/2021		
Verificada:	PROJETISTA		
PROJETO: RES.UNIFAMILIAR		Escala:	1/80