

LEGENDA ELÉTRICA

⎓	INTERRUPTOR DE 1 SEÇÃO	●	ARANDELA EXTERNA COM LÂMPADA EM LED ALTA A SER DEFINIDA EM OBRA
⎓	INTERRUPTOR DE 2 SEÇÕES	●	LUMINÁRIA DE EMBUTIR NO PISO PARA JARDIM LOW
⎓	INTERRUPTOR DE 3 SEÇÕES	⊕	LUMINÁRIA TIPO PENDENTE
⎓	INTERRUPTOR COM TOMADA CONJUGADA	⊗	DICROÍCA LED
⎓	INTERRUPTOR TREE WAY	⊙	LUMINÁRIA
⎓	TOMADA P/ TV H=1.00m	⊕	LUMINÁRIA DE EMBUTIR NO PISO
⎓	TOMADA DUPLA BAIXA H=0.60m	⊕	LUMINÁRIA FLUORESCENTE
⎓	TOMADA DUPLA H=1.10m	⊕	LUMINÁRIA PARA PISCINA
⎓	TOMADA DUPLA H=1.60m	⊕	PREVER PONTO P/ PORTÃO ELETRÔNICO
⎓	TOMADA CHUVEIRO ELÉTRICO H=2.00m	⊕	AR CONDICIONADO SPLIT SUGESTÃO DE INSTALAÇÃO




QUADRO GERAL DE ESQUADRIAS

N.º	ESQ.	DIMENS.	QUANTIDADE	FEITORAL	OBS.(LOCALIZAÇÃO)	MATERIAL	TIPO
B1		1.80X0.50	05	1.60	BANHEIROS	VIDRO/ MADEIRA	CORRER
P1		1.80X2.10	01		SALA DE ESTAR	VIDRO/ MADEIRA	CORRER
P2		0.80X2.10	04		SUITES	COMPENSADO GIRO	
P3		0.60X2.10	05		BANHEIROS	COMPENSADO GIRO	
J1		1.50X1.10	04	1.00	SUITES	VIDRO/ ALUMÍNIO	CORRER
J2		1.20X1.10	02	1.00	COZINHA	VIDRO/ ALUMÍNIO	CORRER

- NOTAS:**
- CONFERIR MEDIDAS EM OBRA.
 - TODAS AS COTAS ESTÃO EM METROS.
 - AS COTAS REFEREM-SE ÀS MEDIDAS ACABADAS, SALVO QUANDO INDICADO O CONTRÁRIO.
 - AS COTAS PREVALECEM SOBRE O DESENHO.
 - INFORMAÇÕES SUJEITAS A REVISÕES E ALTERAÇÕES.

QUADRO DE ÁREAS

ÁREA CONSTRUÍDA (PAV. 01)	62,71 m ²
ÁREA CONSTRUÍDA (PAV. 02)	57,36 m ²
ÁREA CONSTRUÍDA (PAV. 03)	55,72 m ²
ÁREA CONSTRUÍDA TOTAL	175,79 m ²
ÁREA DE COBERTURA	15,70 m ²

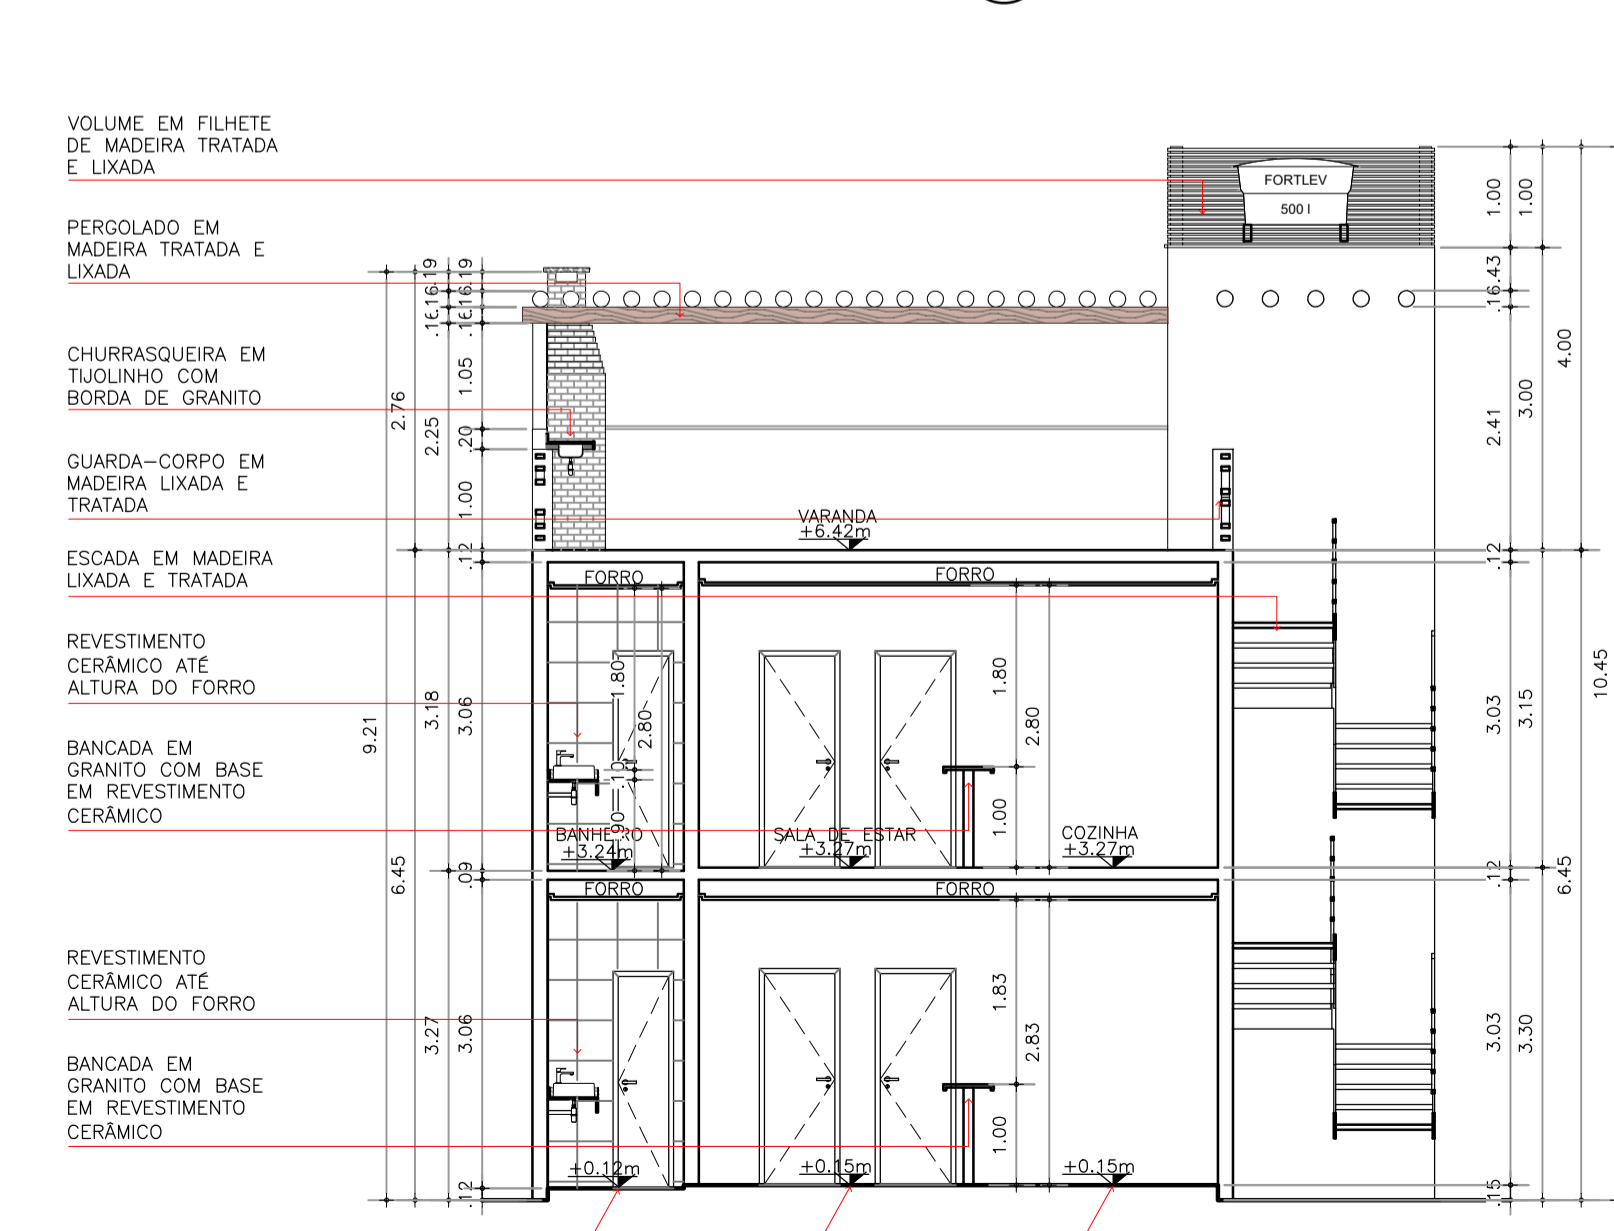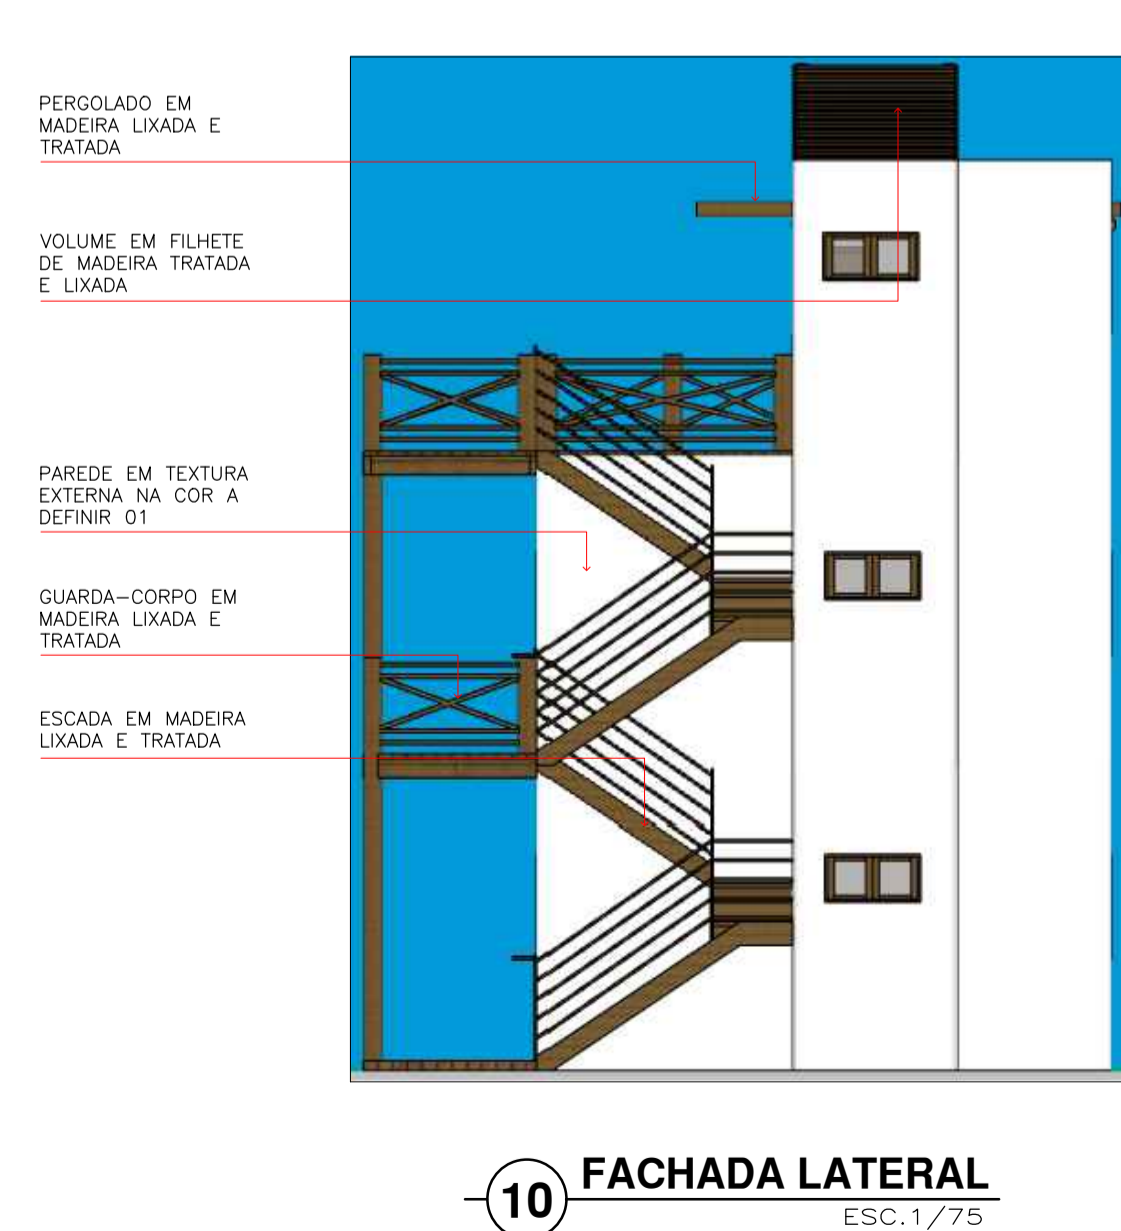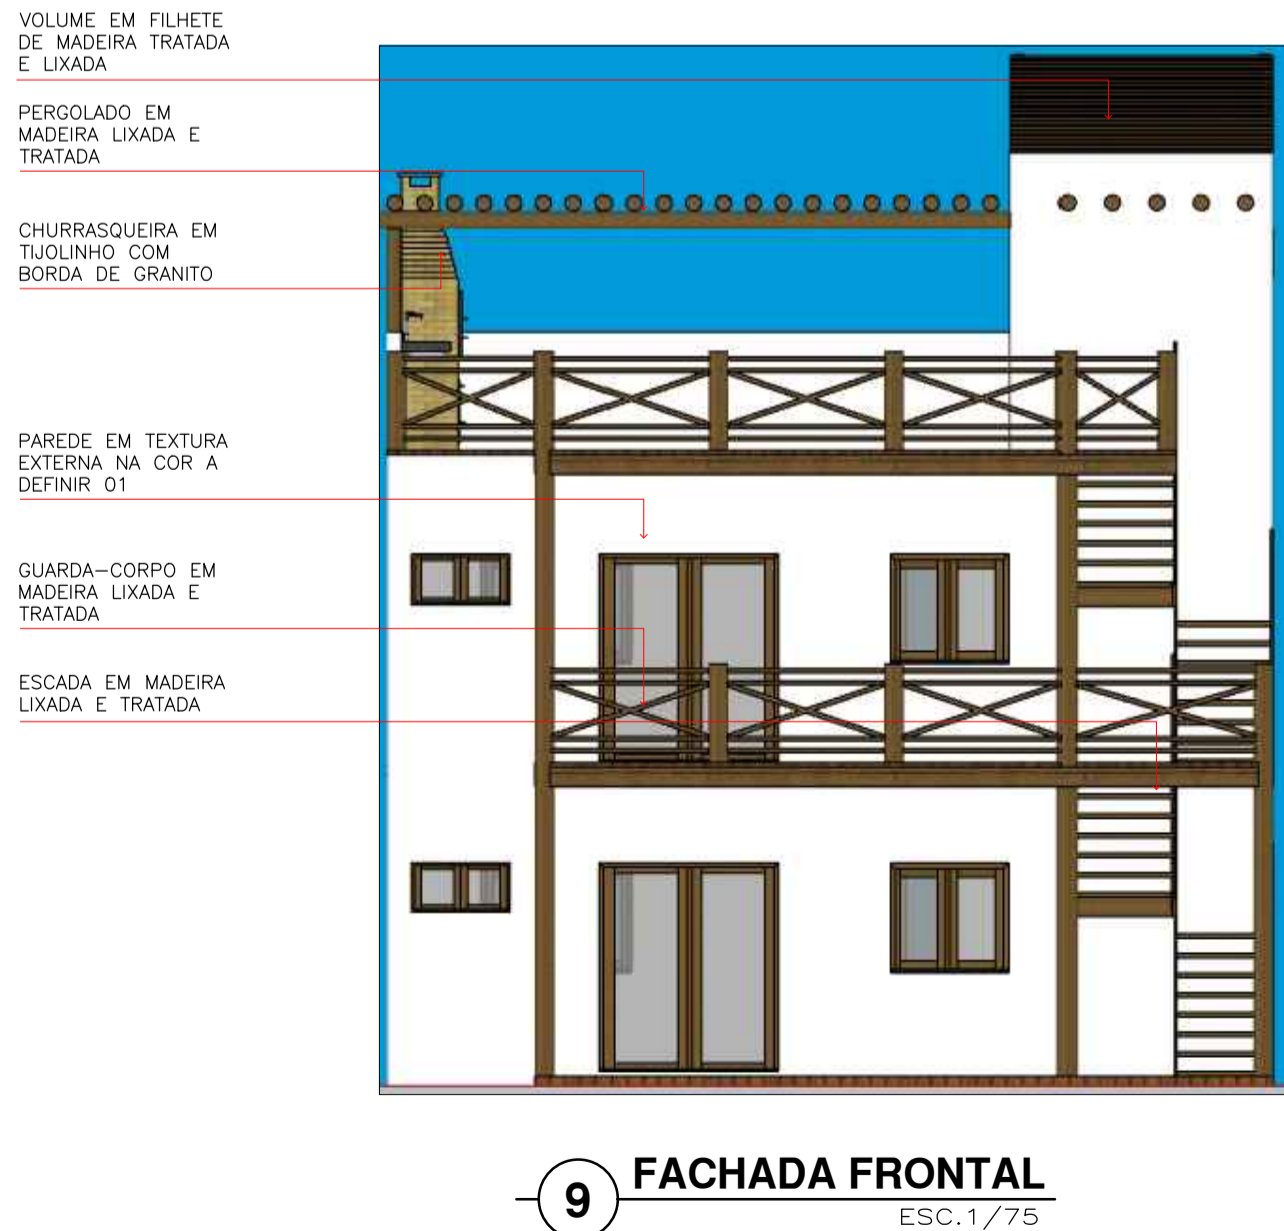

PLANTA DE SITUAÇÃO
ESC.: 1/3.000

Cliente:
LUCIO LEITÃO

Endereço:
PRAIA DO MACAPÁ, LUIS CORREIA - PI

Título: PROJ. DE ARQ. RESIDENCIAL	Folha/Sheet: 01
Fase: EXECUTIVO	Data: 18/12/2021
Ref.: PLANTA BAIXA/PLANTA DE COBERTURA FACHADAS/ CORTES	Desenho: LARA BITTENCOURT
Código:	Escala: INDICADA
	Revisão: 00
	Visto: