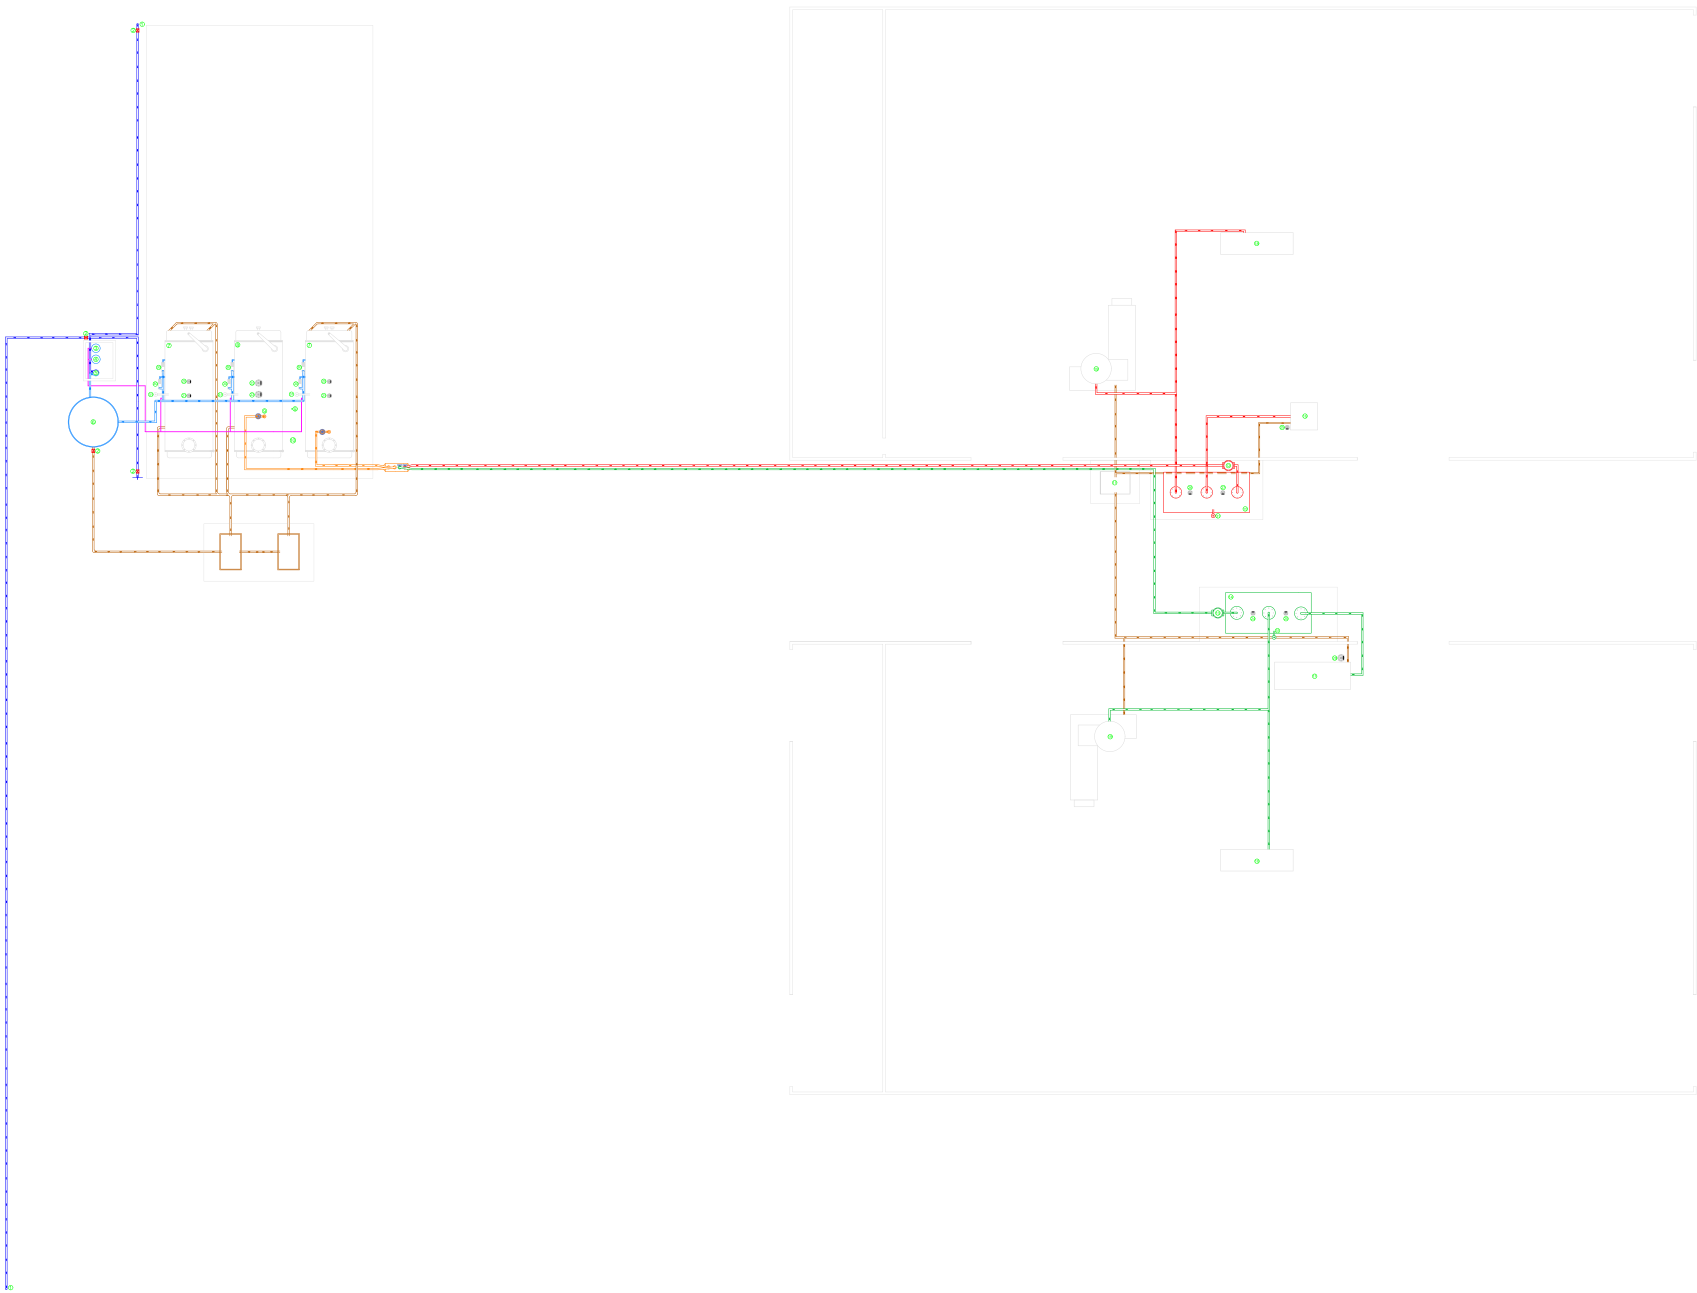

Nº	Descrição
1	POÇO ARTESIANO
2	REGISTRO PVC TIPO ESFERA
3	SS 15
4	DP 16
5	ABRANDADOR
6	CAIXA DE ÁGUA 1000 L
7	CALDEIRA FLAMOTUBULAR kgf/cm^2 COM FORNALHA AQUATUNULAR
8	CALDEIRA FLAMOTUBULAR kgf/cm^2
9	REGISTRO DE GAVETA 4"
10	BARRILETE
11	COLETA DE CONDENSADOS
12	VALVULA CONTROLADORA 4" COM DIAFRAGMA PILOTADA 3 kgf/cm^2
13	VALVULA CONTROLADORA 4" COM DIAFRAGMA PILOTADA 4 kgf/cm^2
14	TANQUE COM PRESSÃO DE TRABALHO DE 4 kgf/cm^2
15	TANQUE COM PRESSÃO DE TRABALHO DE 3 kgf/cm^2
16	BLOQUEIRA VERTICAL
17	BLOQUEIRA HORIZONTAL
18	PRE-EXPANSOR DE 2º
19	PRE-EXPANSOR DE 1º
20	VÁLVULA DE SEGURANÇA 8.4 kgf/cm^2
21	VÁLVULA DE SEGURANÇA 8.2 kgf/cm^2
22	VÁLVULA DE SEGURANÇA 8.9 kgf/cm^2
23	VÁLVULA DE SEGURANÇA 10 kgf/cm^2
24	VÁLVULA DE SEGURANÇA 3.8 kgf/cm^2
25	VÁLVULA DE SEGURANÇA 4.0 kgf/cm^2
26	VÁLVULA DE SEGURANÇA 3.5 kgf/cm^2
27	VÁLVULA DE SEGURANÇA 3.7 kgf/cm^2
28	VÁLVULA DE SEGURANÇA 4.5 kgf/cm^2
29	VÁLVULA DE SEGURANÇA 3.5 kgf/cm^2
30	MOTORBOMBA 5CV / 7 ESTÁGIO
31	VISOR DE NIVEL
(vermelho)	LINHA DE VAPOR 01
(verde)	LINHA DE VAPOR 02
(azul)	LINHA DE HIDRÁULICA - PVC 3/4" INT.
(azul claro)	LINHA DE HIDRÁULICA ÁGUA ABRANDA - AÇ
(laranja)	TRASFERENCIA DE VAPOR - AÇO 4" INT.
(magenta)	LINHA DE HIDRÁULICA DE SS15 E DP16 - PVC 3/4" INT.
(marrom)	DESCARGA DE VAPOR SATURADO -

CLIENTE:

REFIGERAÇÃO MOREIRA

ART DE OBRA OU SERVIÇO:

PROPRIETÁRIO/RESPONSÁVEL: REFRIGERAÇÃO MOREIRA LTDA-EPP

PROJETISTA:	DATA:	ESCALA:	FOLHA:
LENILTON MOREIRA	14/06/2021	DESEJADA	1/1
	CONTEÚDO: PLANTA BAIXA		

RESP. TÉCNICO: JULIANA GOMES DE AGUIAR - CREA: MG-181617/D

OS DETALHES E INFORMAÇOES TÉCNICAS CONTIDAS NESSE DOCUMENTO
SÃO DE PROPRIEDADE DA REFRIGERAÇÃO MOREIRA LTDA - EPP