


PLANTA TÉRREO 01  
 ESC. 1:50

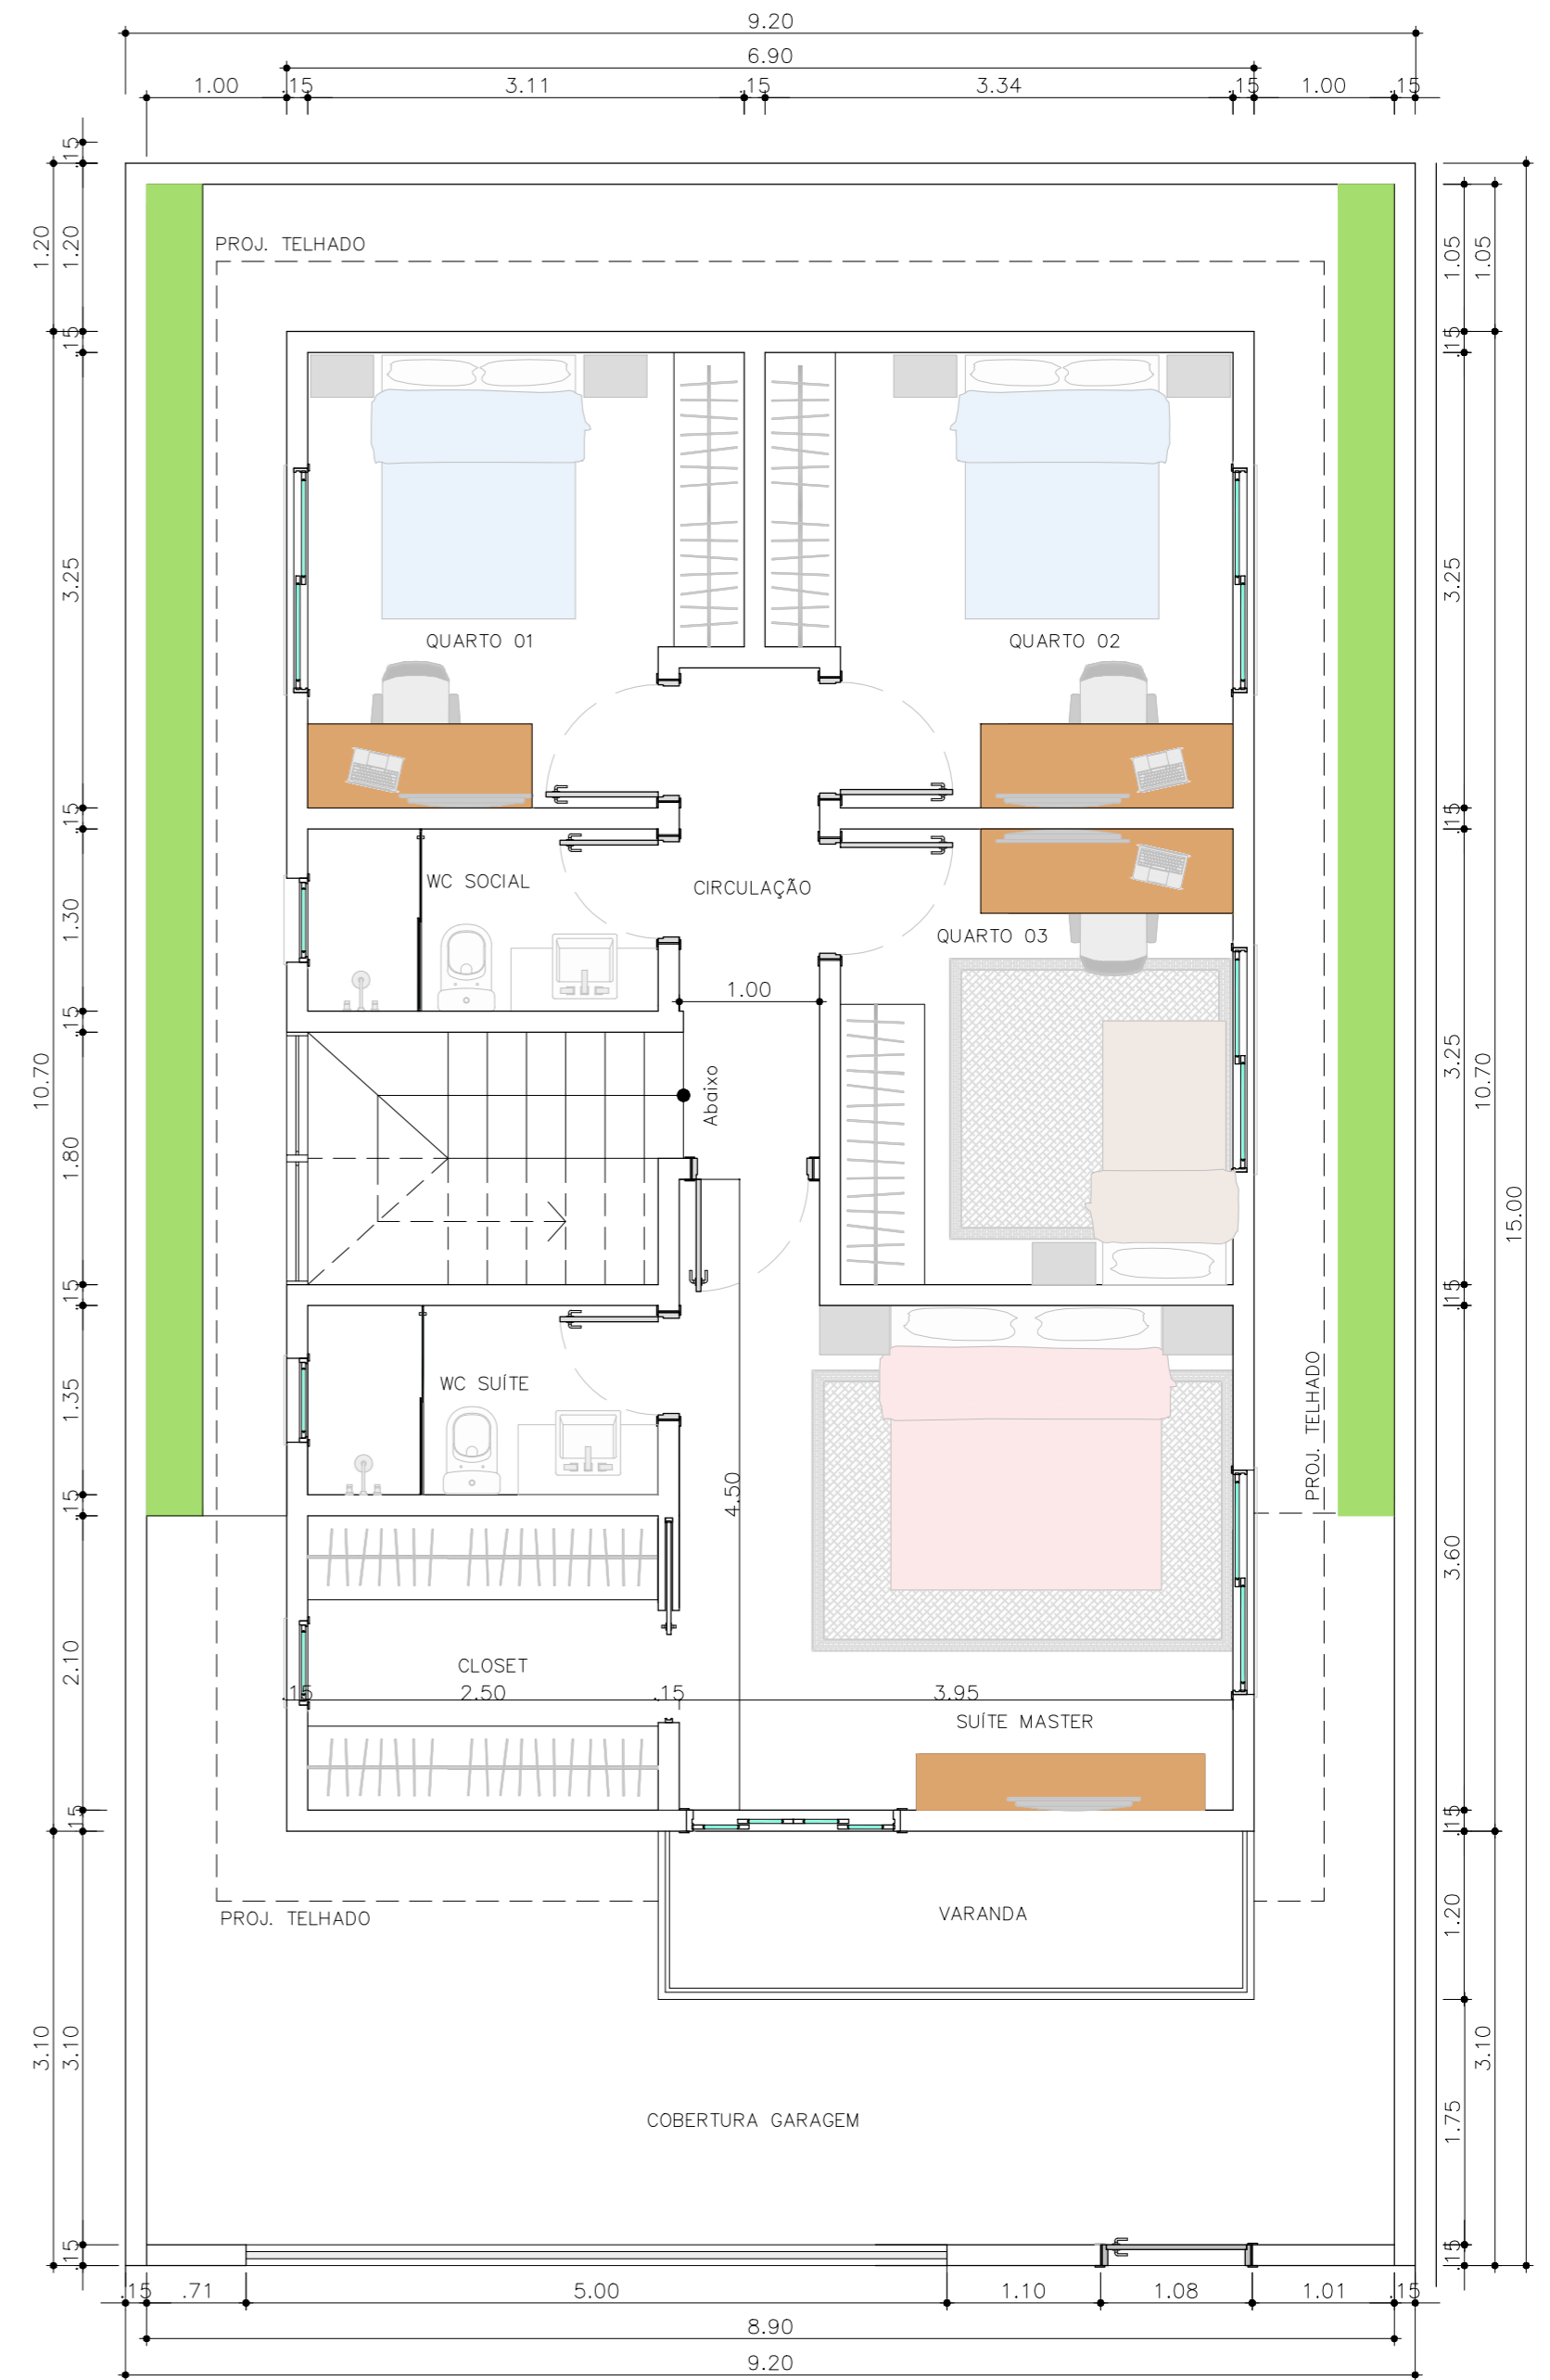

PLANTA 1º PAV  
 ESC. 1:50