



Portfólio

ARQUITETURA E INTERIORES
JULIA QUIRINO



Trabalhos Acadêmicos

SESC VILA OLÍMPIA


Trabalho final de graduação desenvolvido durante a faculdade de arquitetura e urbanismo - 2021

O trabalho apresentado trata-se do projeto de um Sesc no bairro do Itaim Bibi em São Paulo. O projeto surge com a finalidade de melhorar a qualidade de vida da população, levando cultura, lazer, esporte e educação aos trabalhadores e moradores locais por meio deste equipamento tão importante para a sociedade e para a arquitetura.



SESC VILA OLÍMPIA


Trabalho final de graduação desenvolvido durante a faculdade de arquitetura e urbanismo - 2021

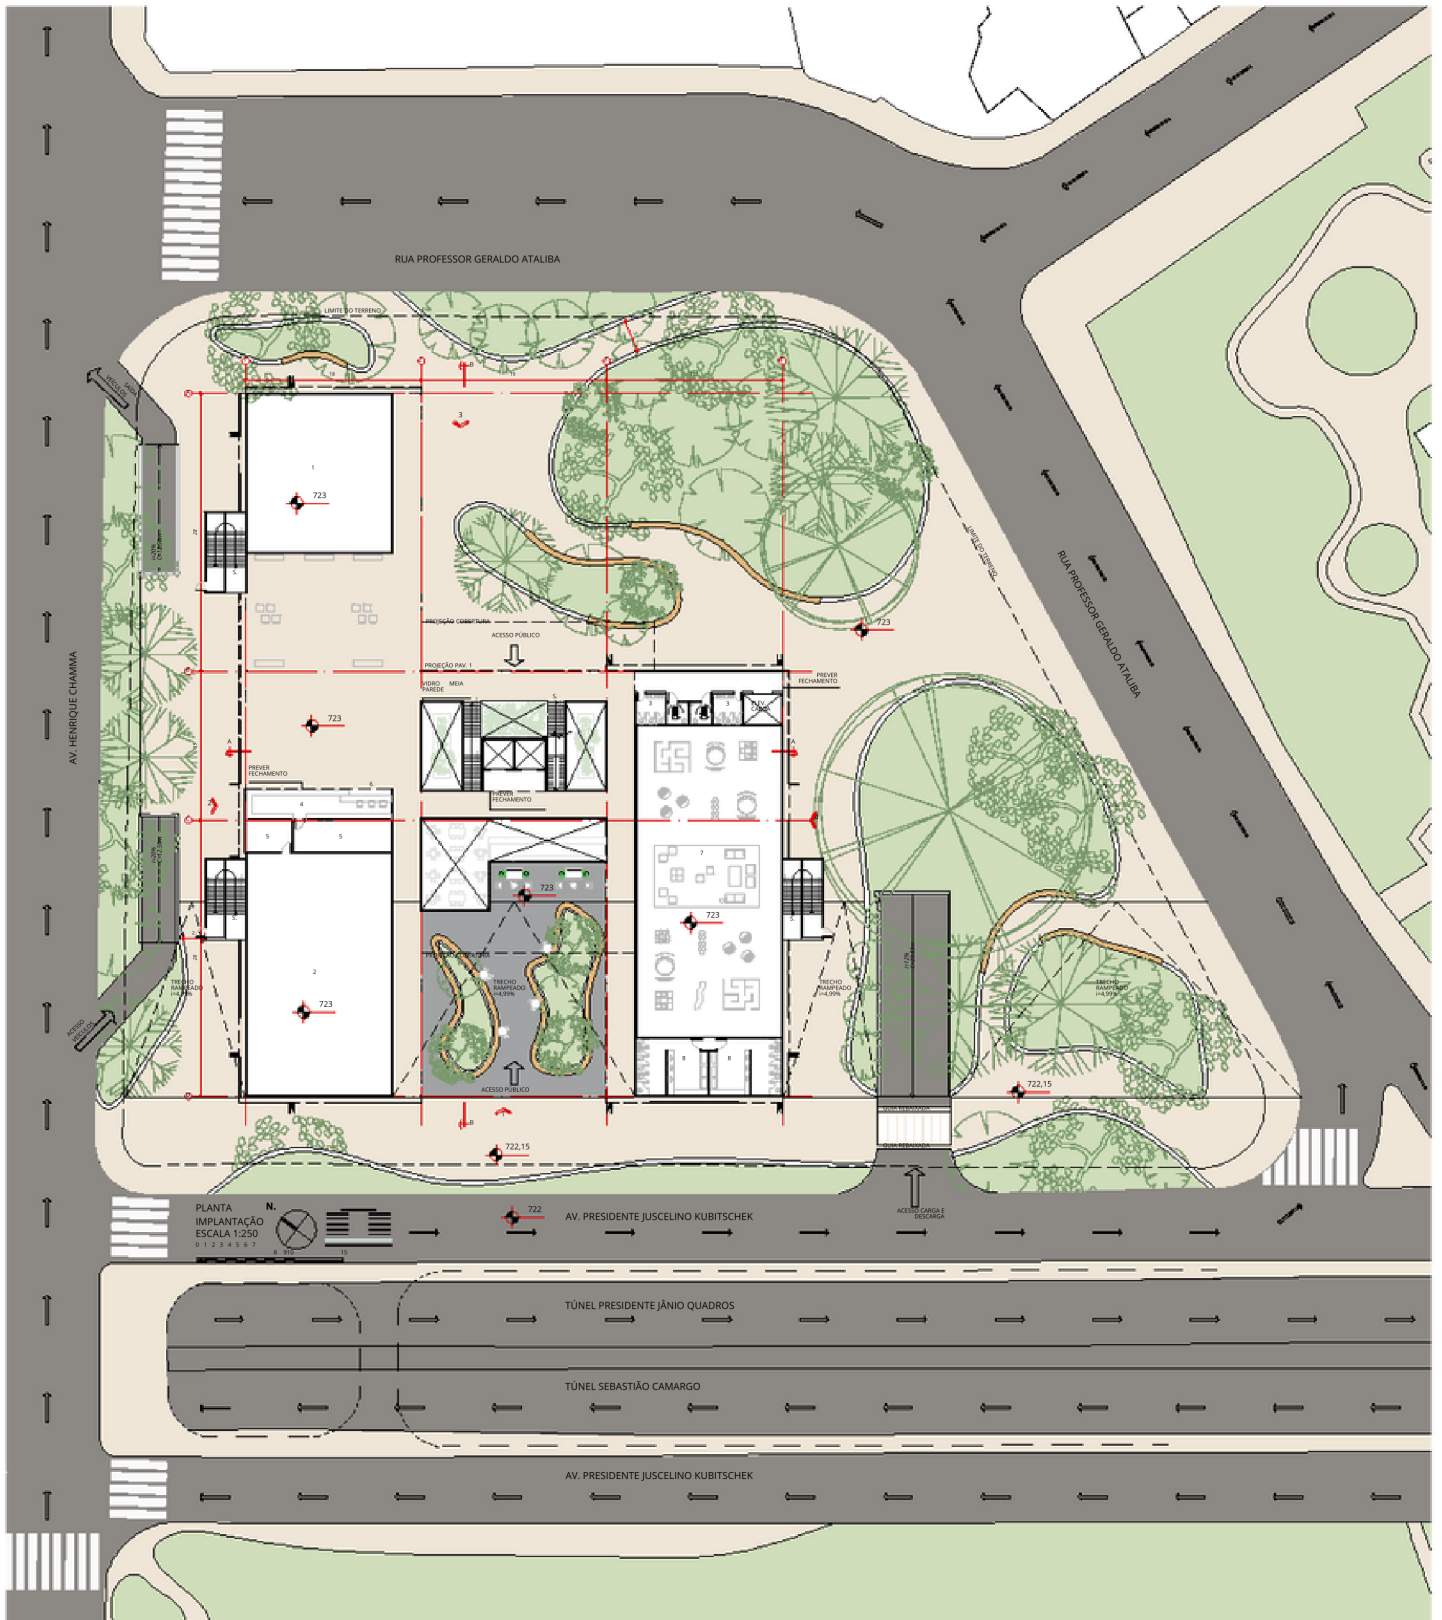


O partido deste projeto era aproveitar o terreno como uma praça para que fosse de uso público. Os materiais, acessos, forma e estrutura foram escolhidos após um estudo do entorno. Para vencer os grandes vãos foram utilizadas na estrutura a viga vierendeel em aço e a laje nervurada em concreto armado.

SESC VILA OLÍMPIA

Trabalho final de graduação desenvolvido durante a faculdade de arquitetura e urbanismo - 2021

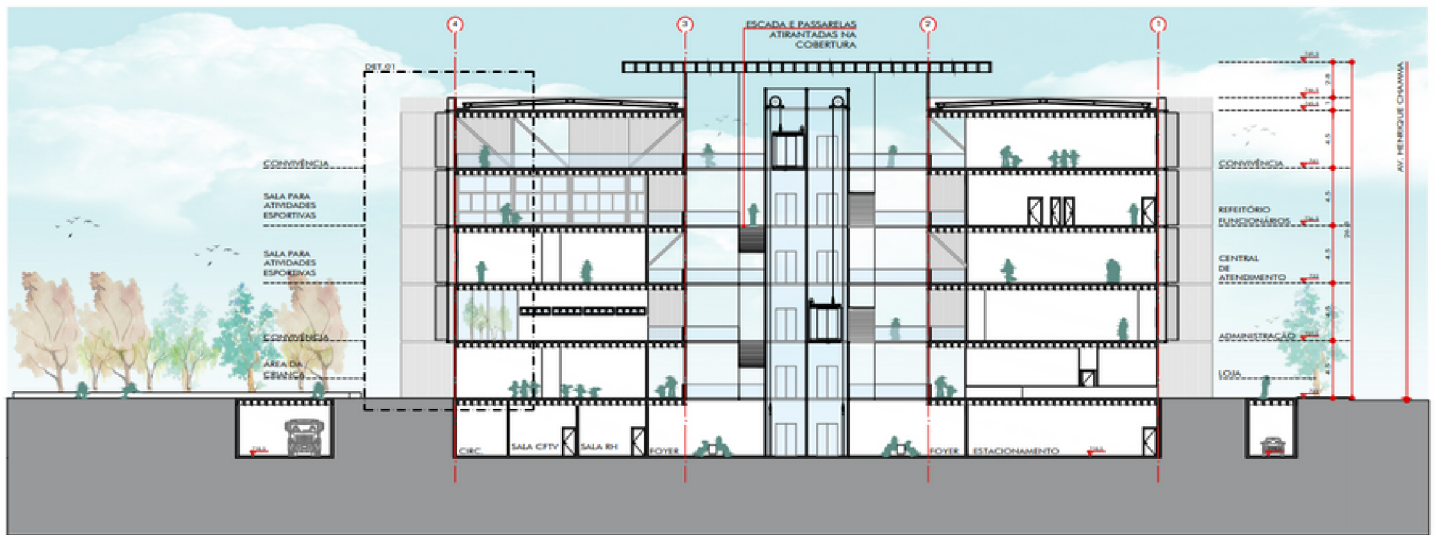

CORTE AA
ESCALA 1:250

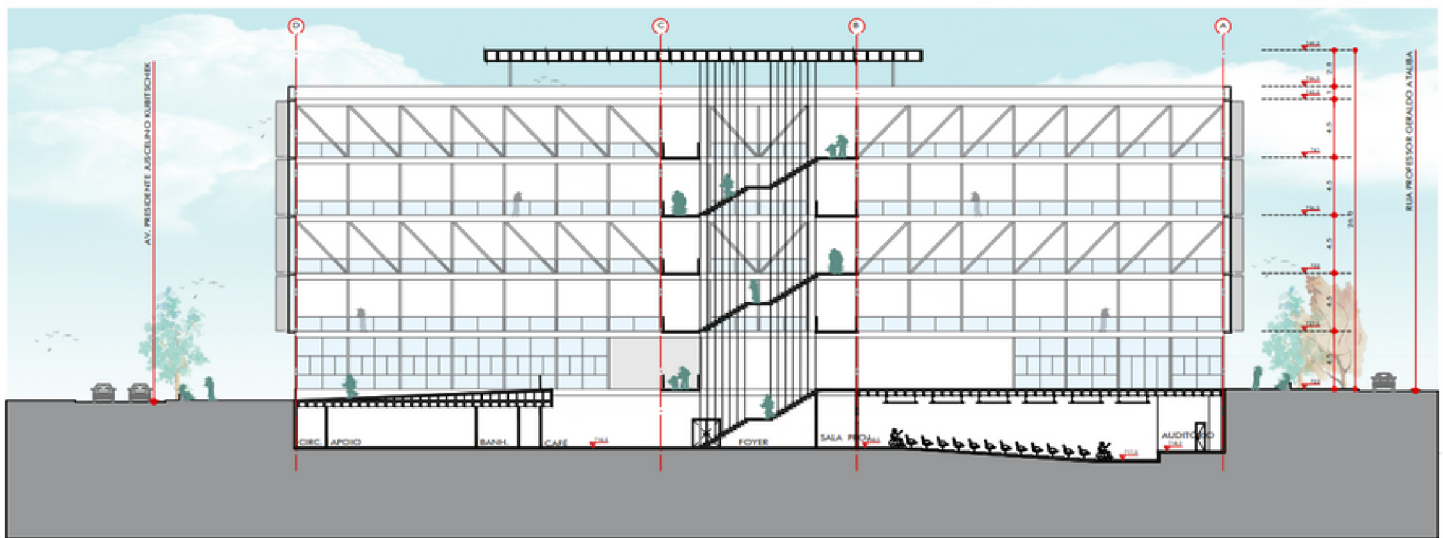


CORTE BB
ESCALA 1:250



FACHADA 01
ESCALA 1:250

SESC VILA OLÍMPIA

Trabalho final de graduação desenvolvido durante a faculdade de arquitetura e urbanismo - 2021

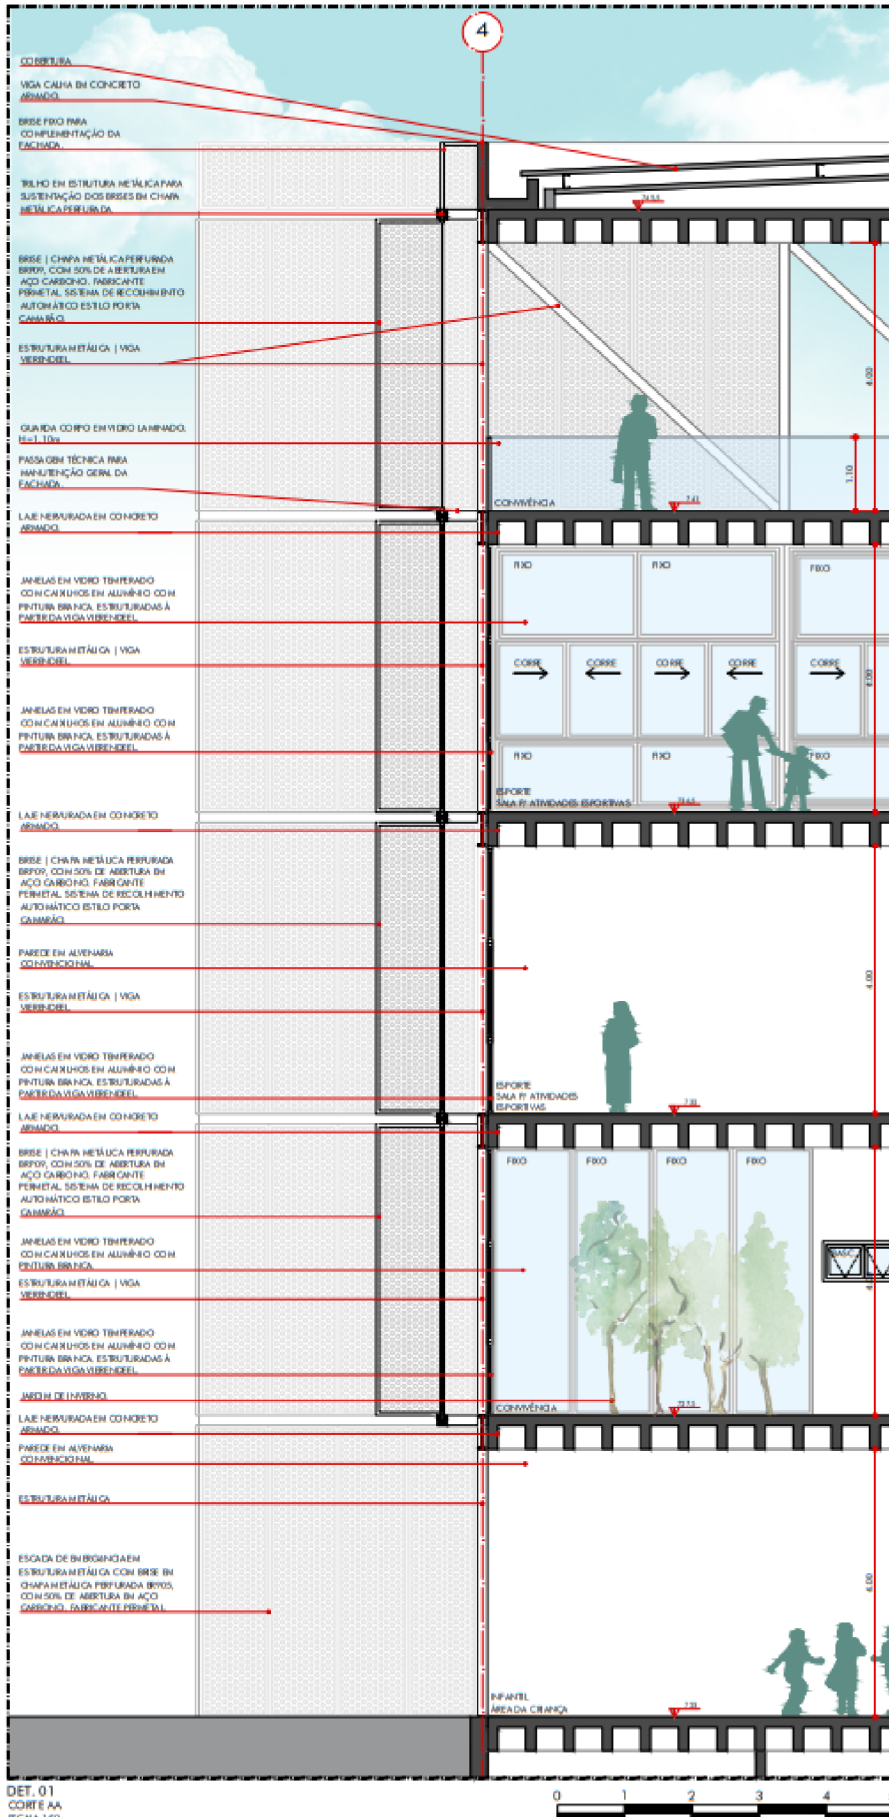

A imagem ao lado mostra um detalhe mais aproximado da estrutura interna do edifício e também da fachada. O equipamento conta com 4 pavimentos + térreo e um subsolo onde está o café, foyer e auditório que podem funcionar de forma independente do restante do Sesc. No térreo estão as áreas de convivência e infantil. No primeiro pavimento encontra-se os setores administrativo, educacional e de saúde. No segundo pavimento os setores administrativo, cultural e esportivo. No terceiro pavimento alimentação, cultural e esportivo e no último pavimento os setores cultural e esportivo. O Sesc se divide em dois blocos pensando na divisão de acessos entre o público e o privado e possui uma arquitetura que busca acolher àqueles que passam por ele.



Trabalhos Profissionais

PARAÍSO I

MRC arq. design



PROJETO: Paraíso I (2020)

DESCRIÇÃO: Reforma de apartamento completo.

ESCRITÓRIO: MRC arq.design

ARQUITETO RESPONSÁVEL: Maria Rita Cappellano

ATIVIDADES EXECUTADAS: Participação no levantamento do apartamento, desenho de projeto executivo completo, detalhamento de marcenaria, modelagem 3D em sketchup, planilha de orçamentos.

PINHEIROS I

MRC arq. design



PROJETO: Pinheiros I (2020)

DESCRIÇÃO: Reforma de apartamento completo.

ESCRITÓRIO: MRC arq.design

ARQUITETO RESPONSÁVEL: Maria Rita Cappellano

ATIVIDADES EXECUTADAS: Participação no conceito do projeto, desenho de projeto executivo completo, detalhamento de marcenaria, modelagem 3D em sketchup, planilha de orçamentos, acompanhamento de obra e produção.

B&B MULTIMARCAS

Andrea Dellamonica Archi



PROJETO: B&B MULTIMARCAS (2021)

DESCRIÇÃO: Reforma comercial para uma loja de carros.

ESCRITÓRIO: Andrea Dellamonica Archi

ARQUITETO RESPONSÁVEL: Andrea Dellamonica

ATIVIDADES EXECUTADAS: Participação no conceito do projeto, desenho de projeto executivo completo, detalhamento de marcenaria, modelagem 3D em sketchup, renderização em V-Ray, pós produção de imagens no Photoshop.

STUDIO PINHEIROS 27M²

PL Arquitetura



PROJETO: STUDIO PINHEIROS 27M² (2022)

DESCRIÇÃO: Reforma de studio para locação.

ESCRITÓRIO: PL Arquitetura

ARQUITETO RESPONSÁVEL: Patrícia Lima

ATIVIDADES EXECUTADAS: Participação no conceito do projeto, desenho de layout e apresentação.

STUDIO MITRE 25M²

PL Arquitetura



PROJETO: STUDIO MITRE 25M² (2022)

DESCRIÇÃO: Reforma de studio para locação.

ESCRITÓRIO: PL Arquitetura

ARQUITETO RESPONSÁVEL: Patrícia Lima

ATIVIDADES EXECUTADAS: Participação no conceito do projeto, desenho de layout e apresentação.

STUDIO MITRE 25M²

PL Arquitetura



PROJETO: STUDIO MITRE 19M² (2022)

DESCRIÇÃO: Reforma de studio para locação.

ESCRITÓRIO: PL Arquitetura

ARQUITETO RESPONSÁVEL: Patrícia Lima

ATIVIDADES EXECUTADAS: Participação no conceito do projeto, desenho de layout e apresentação.



Obrigada!

CONTATO:

(11) 95897-6359

JULIAQUIRINO.ARQUITETURA@GMAIL.COM