




CORTE LONGITUDINAL A-A
ESC.: 1/100

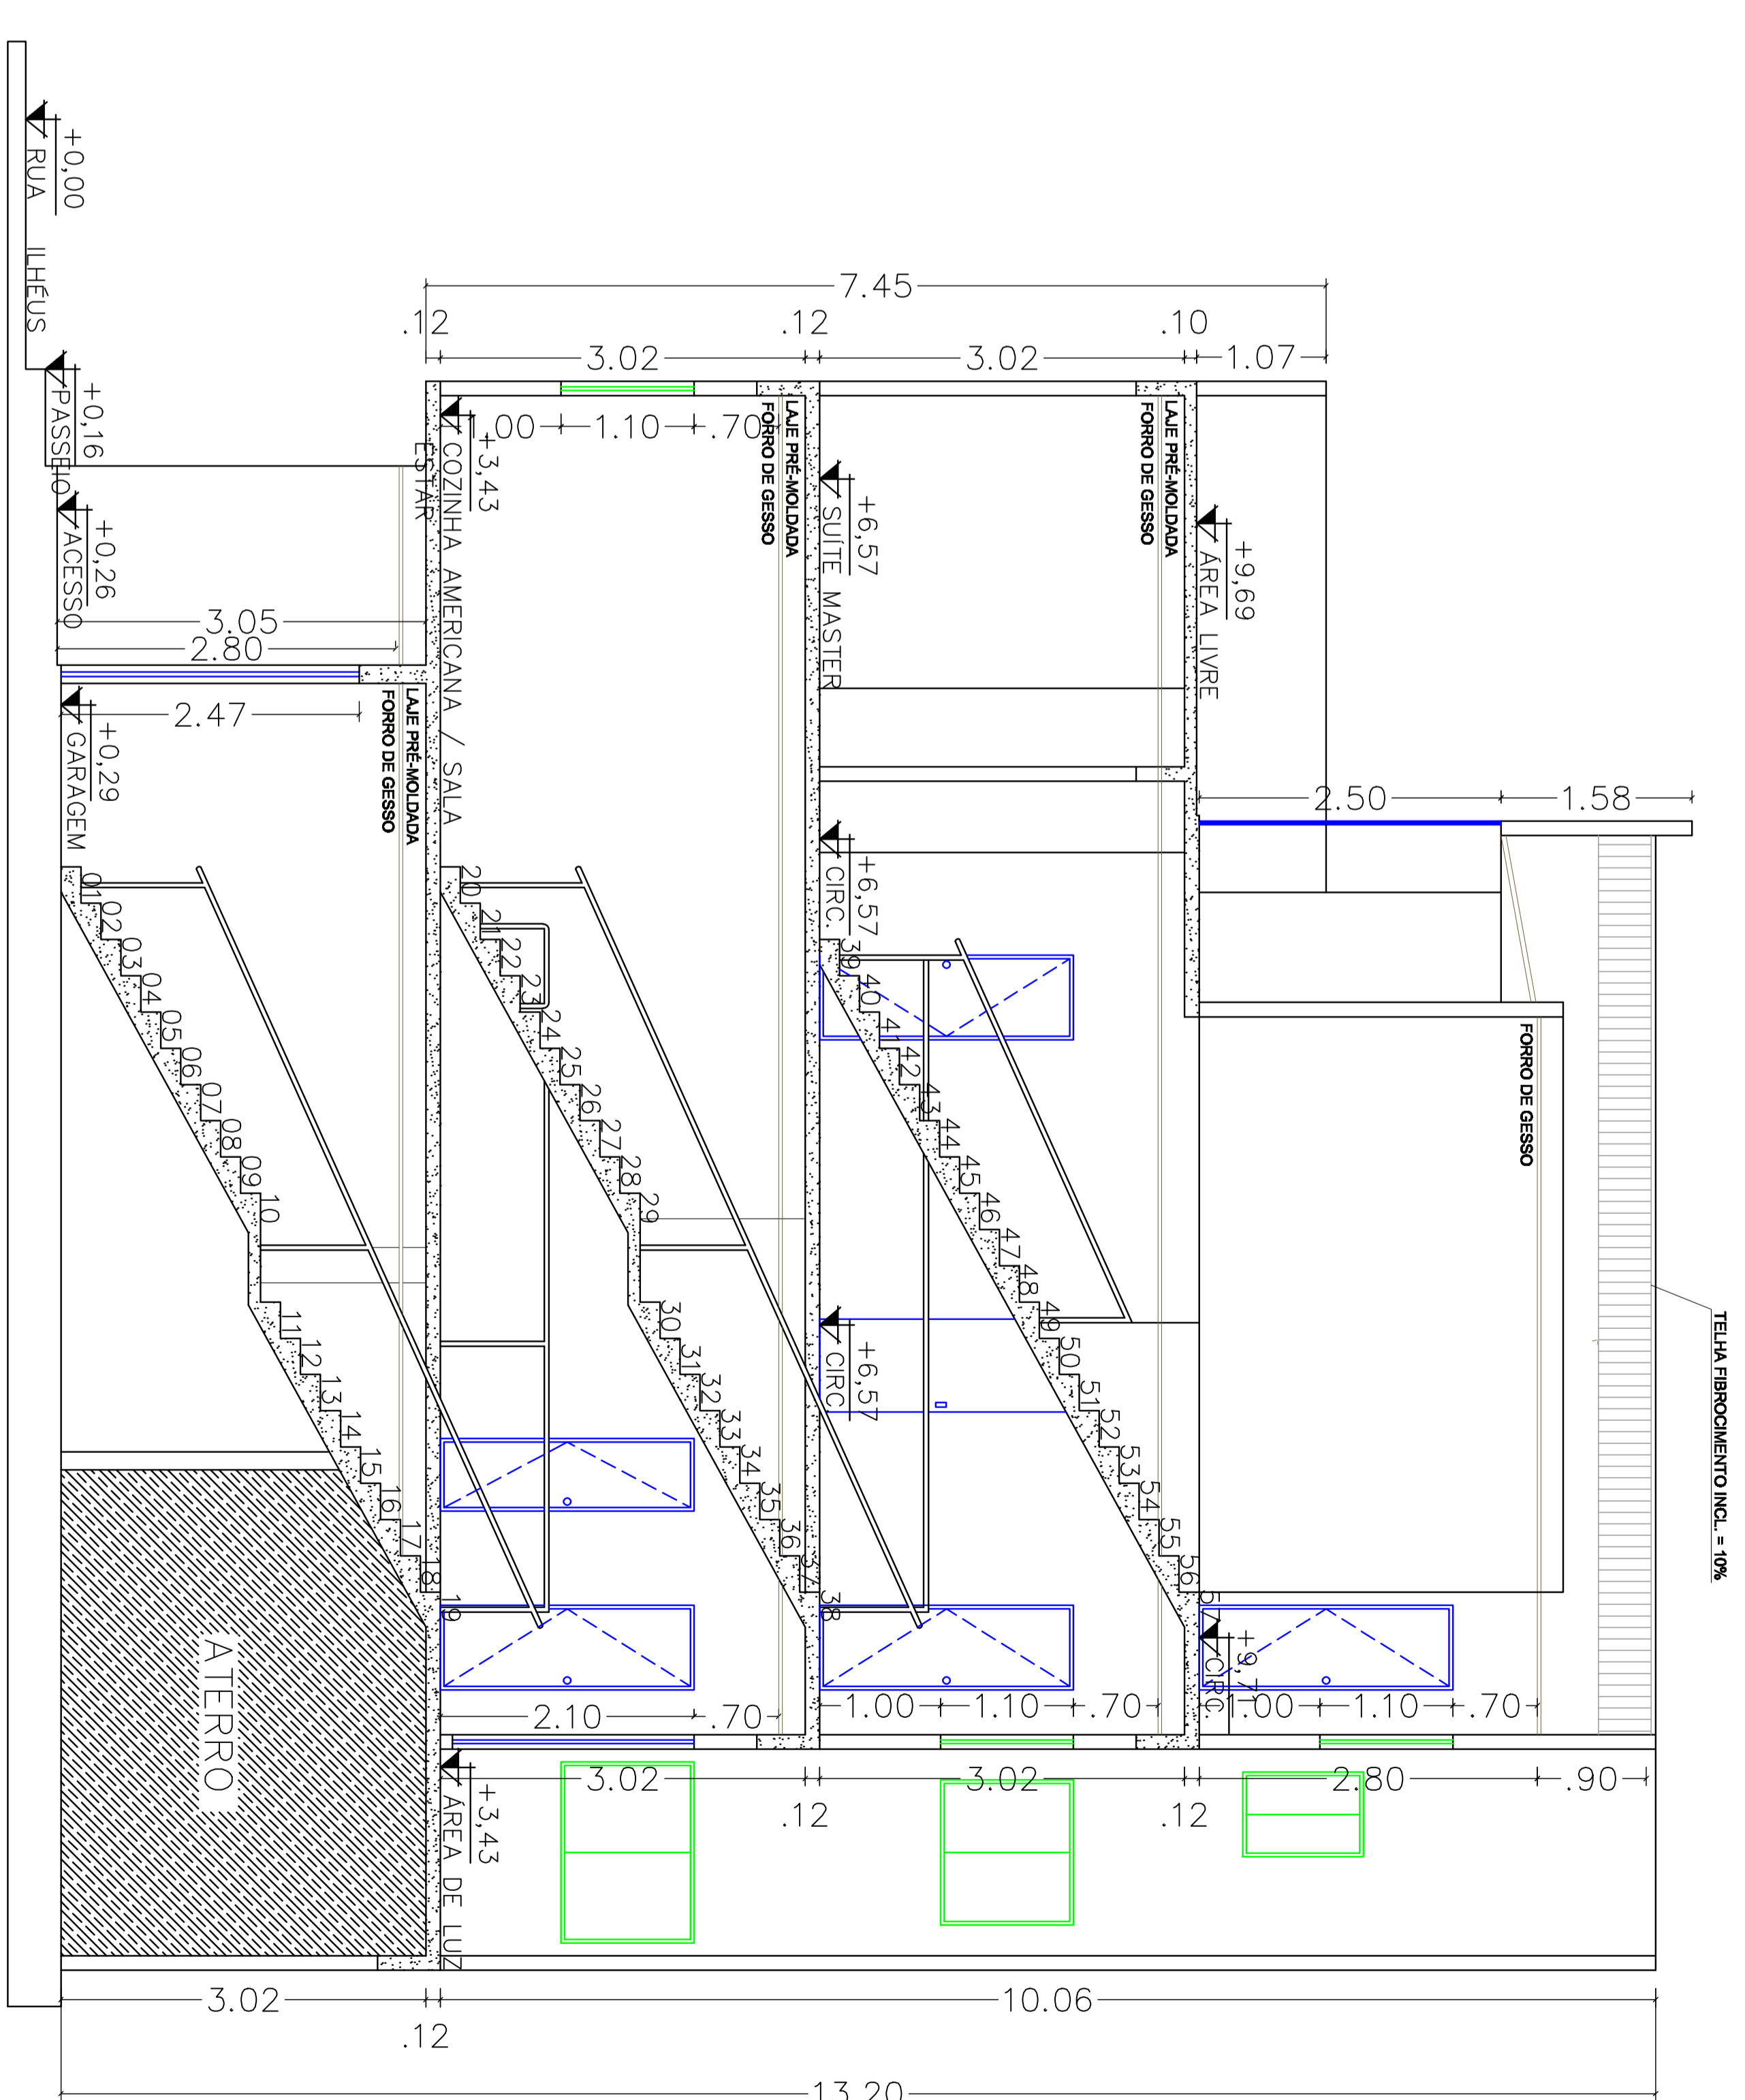


CORTE LONGITUDINAL A-1 - A-1
ESC.: 1/100

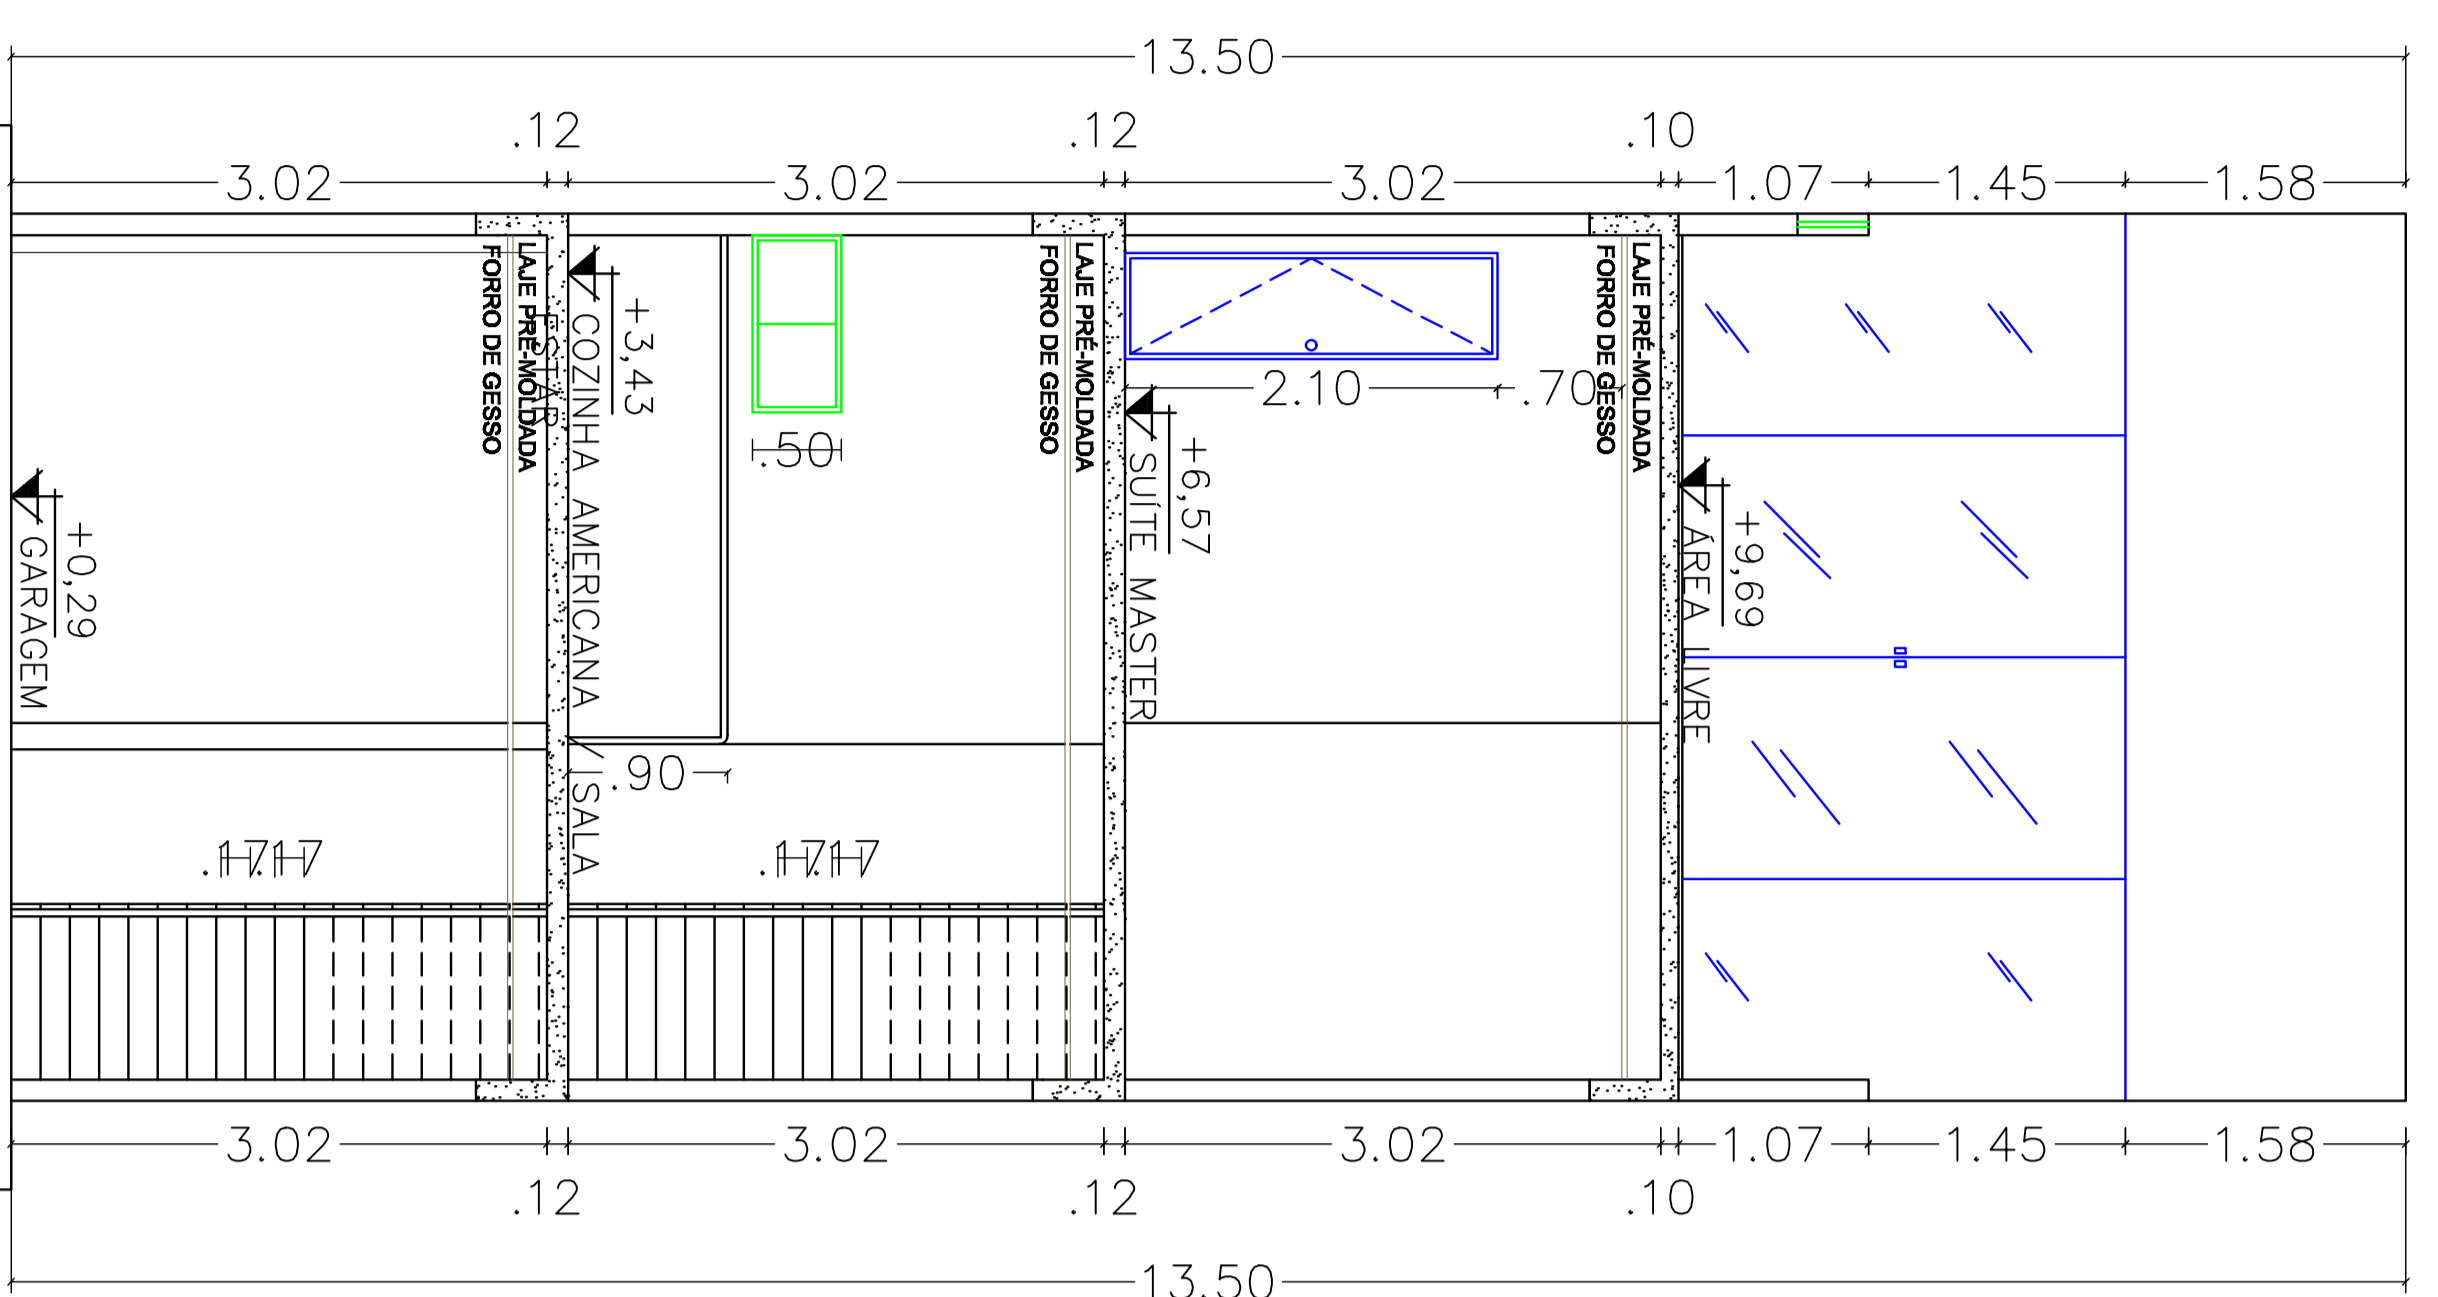

CORTE TRANSVERSAL B-B
ESC.: 1/100

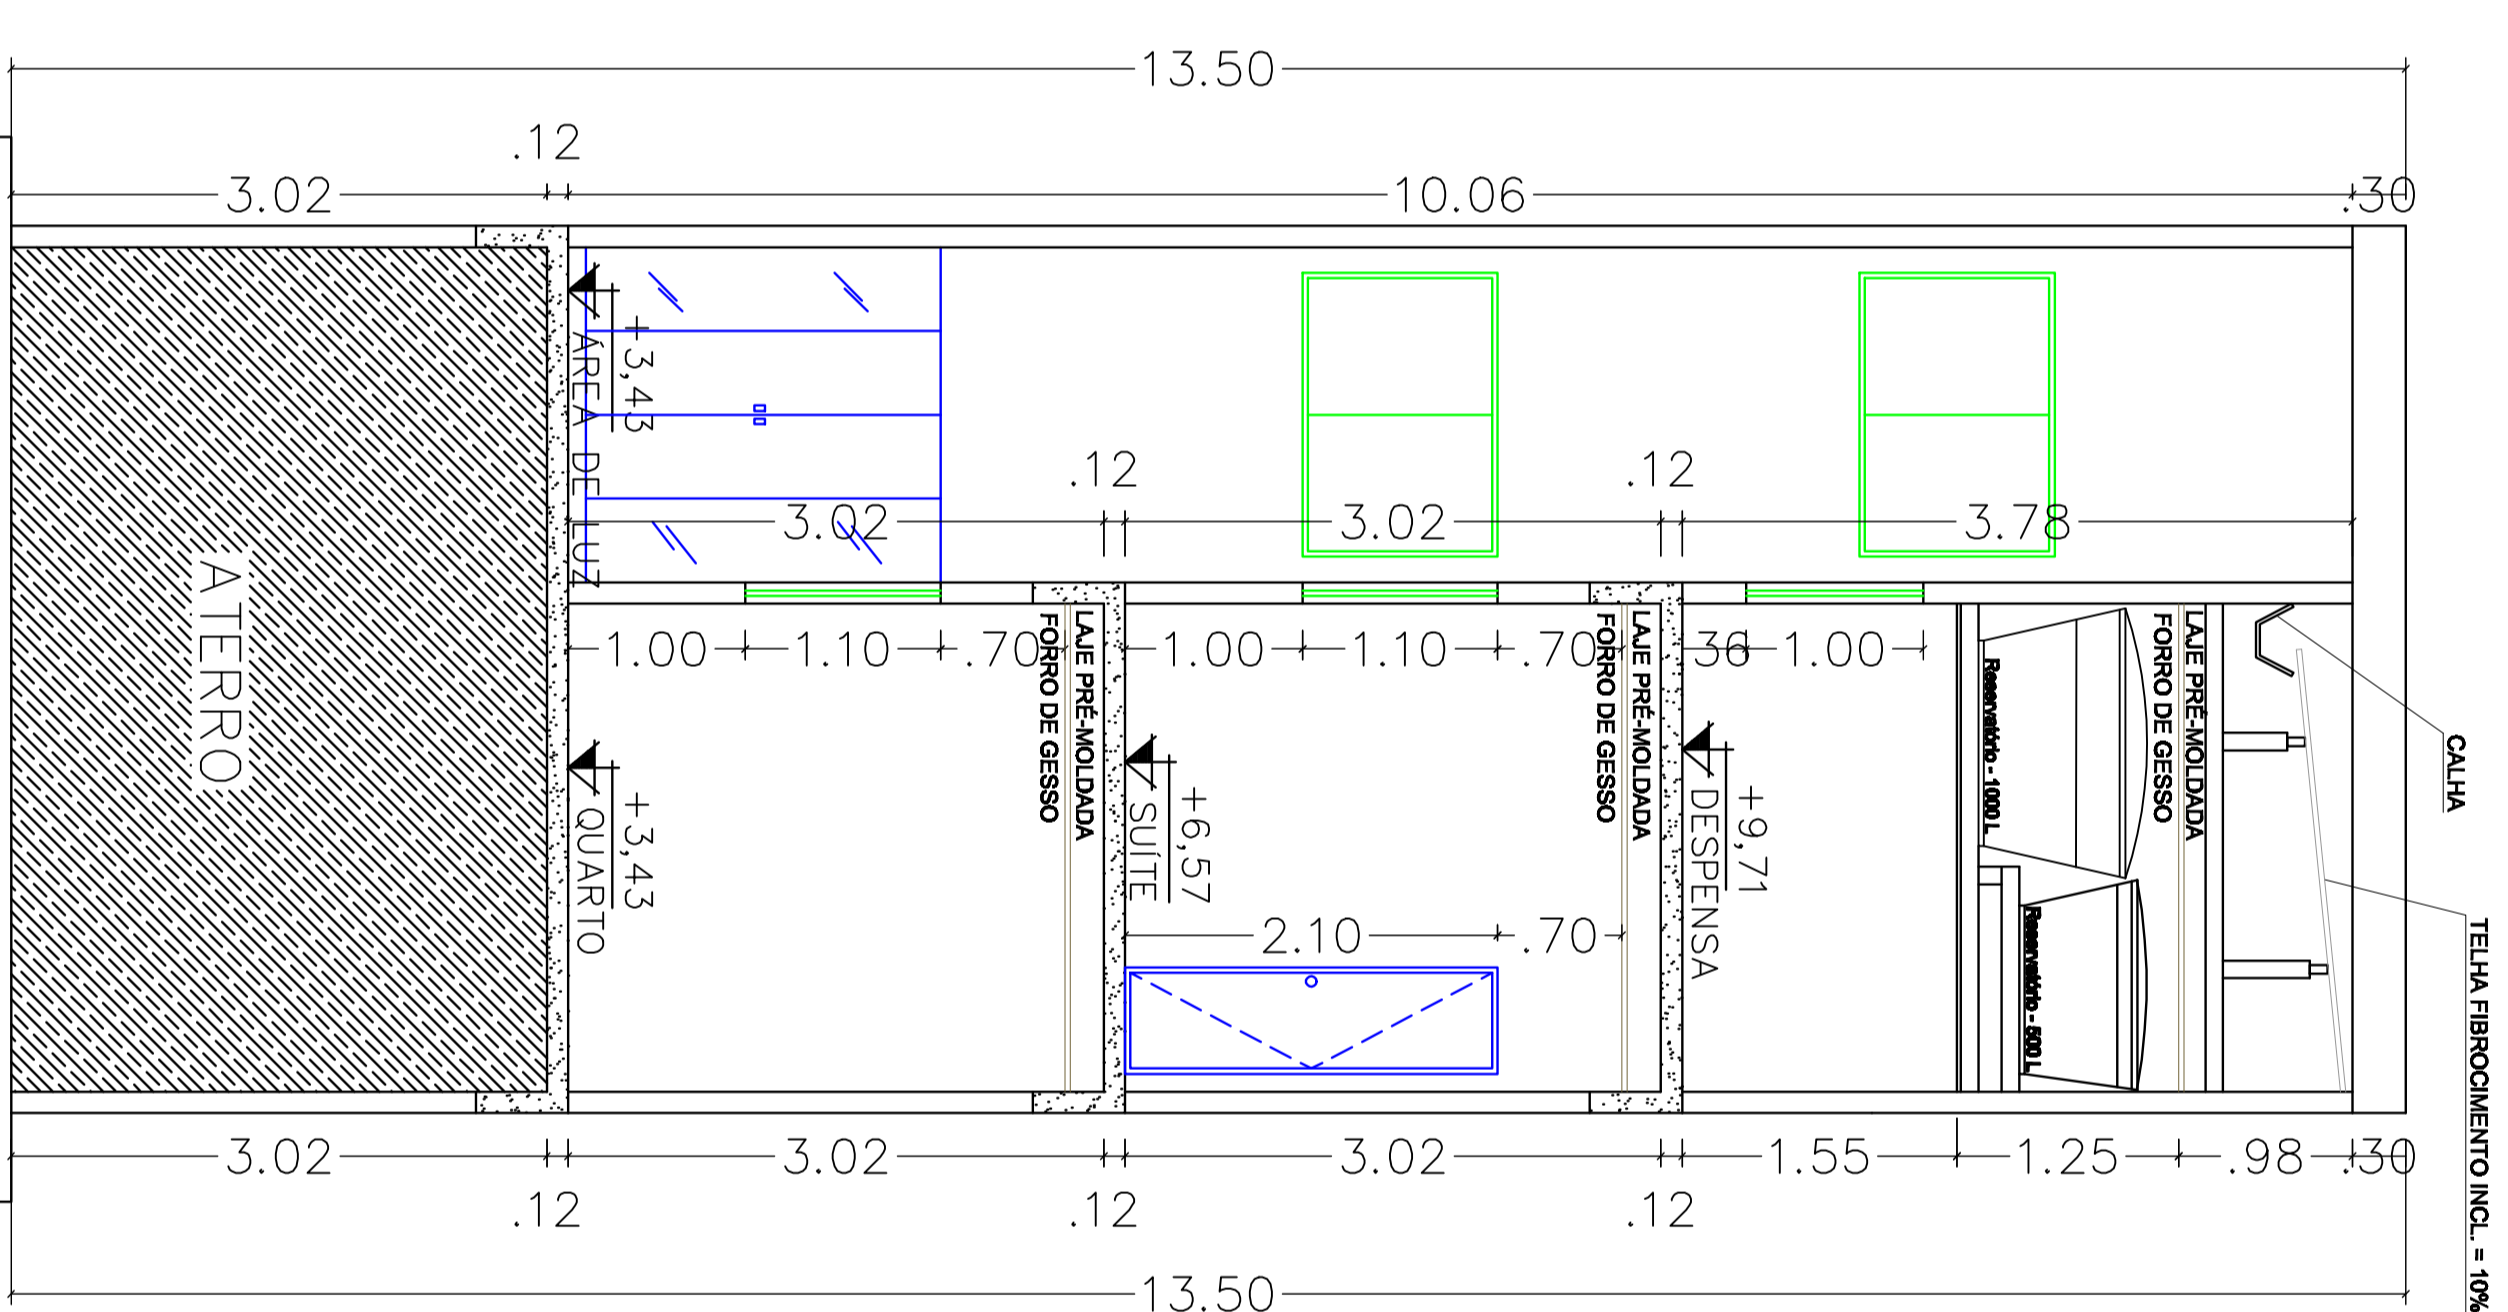

CORTE TRANSVERSAL B-1 - B-1
ESC.: 1/100

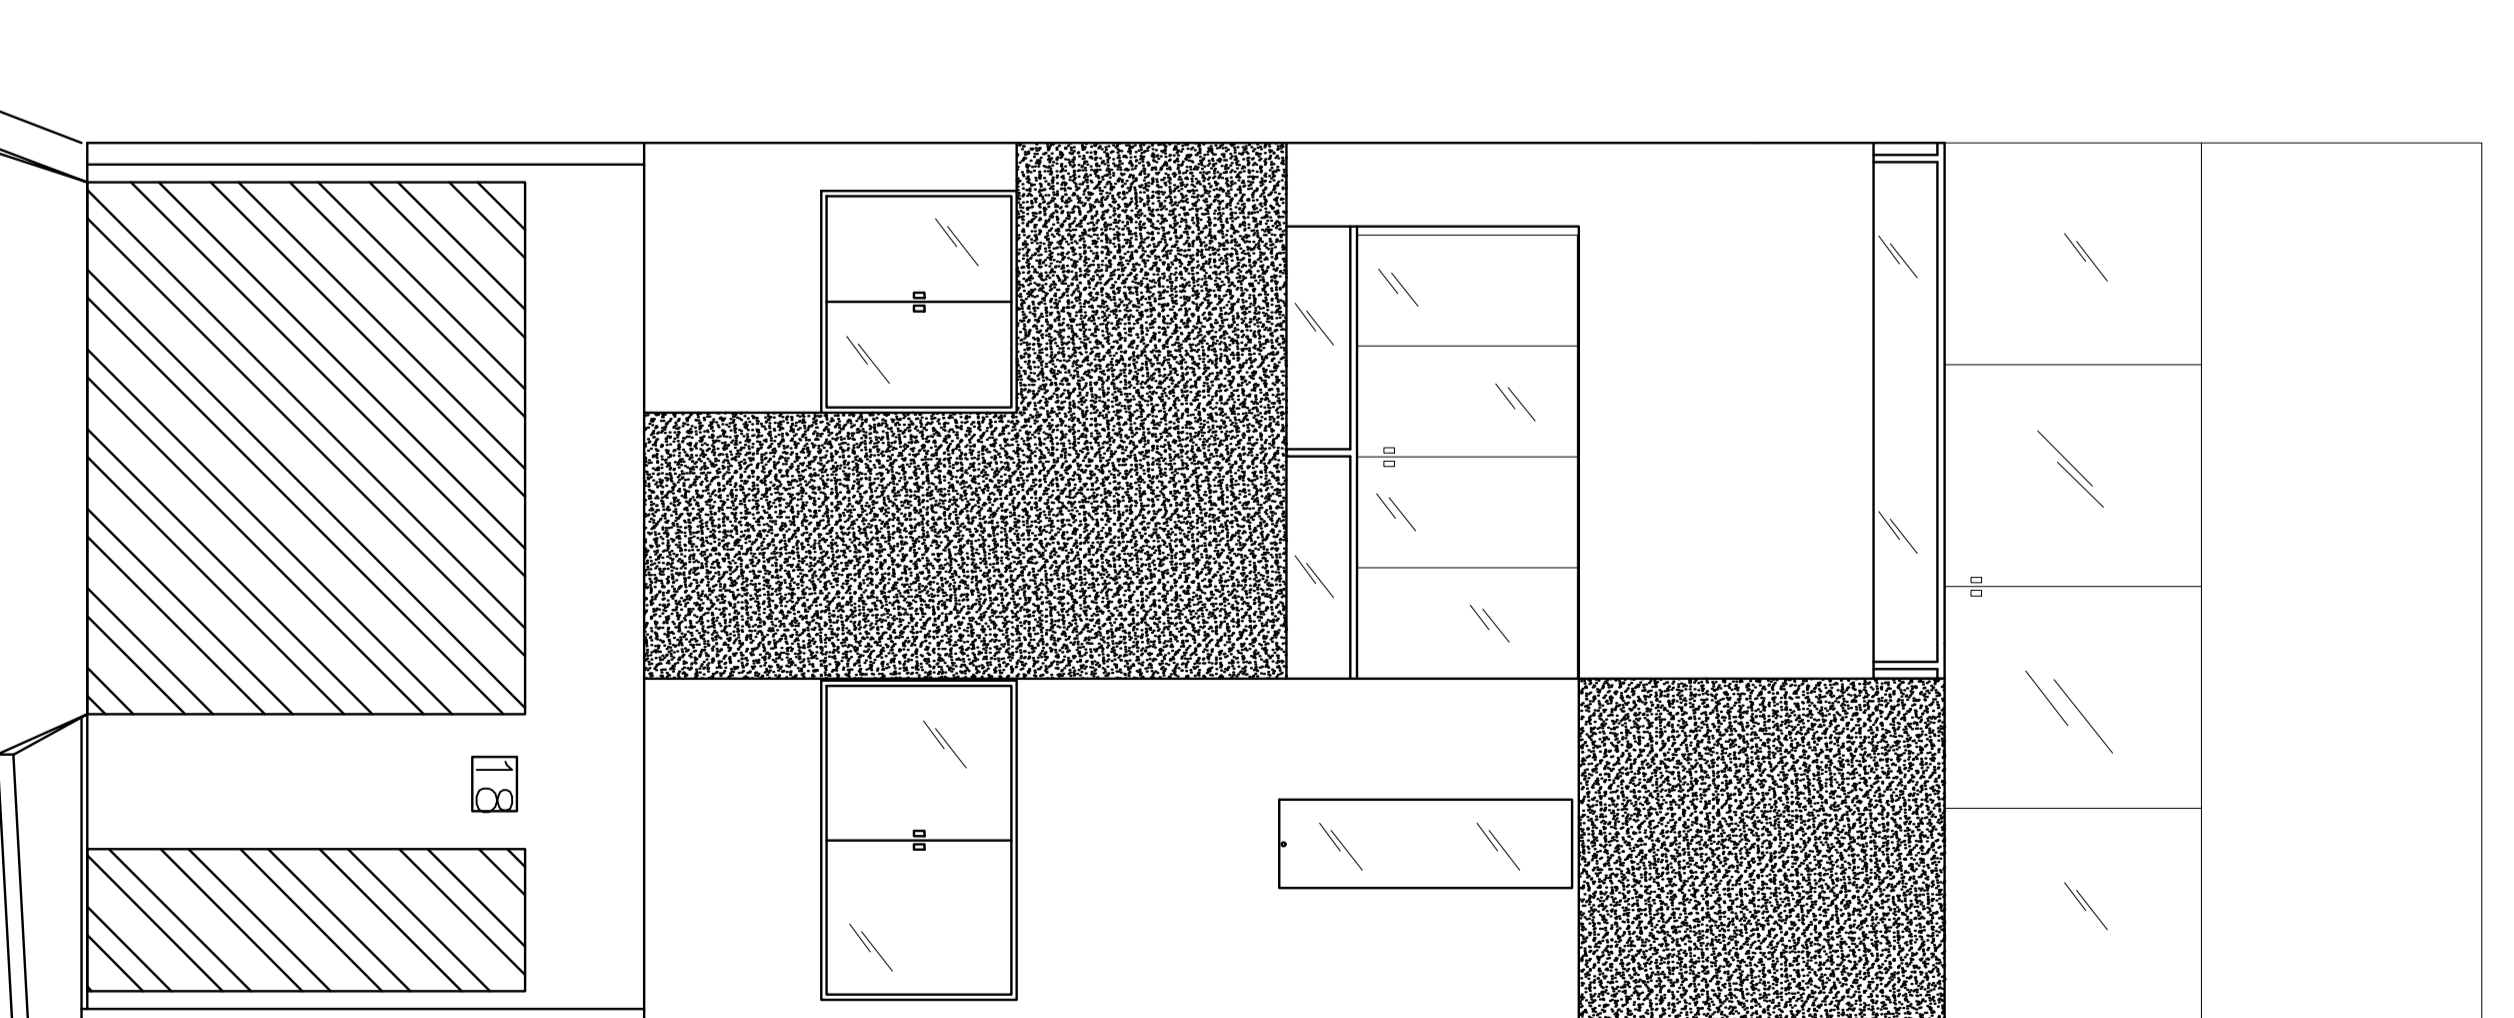

FACHADA
ESC.: 1/100