


Dôra e Luiz

AP D+L

ARQ. NATÁLIA BRITO
ARQ. KARINE LIMA
ARQ. LORRAINY SÁ

ABRIL
2021

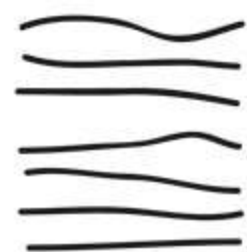

SOLO

ARQUITETURA & DESIGN

IMAGENS

DÔRA E LUIZ


HALL + HOME TV




SALA JANTAR + COZINHA






ÁREA GOURMET + ÁREA EXTERNA

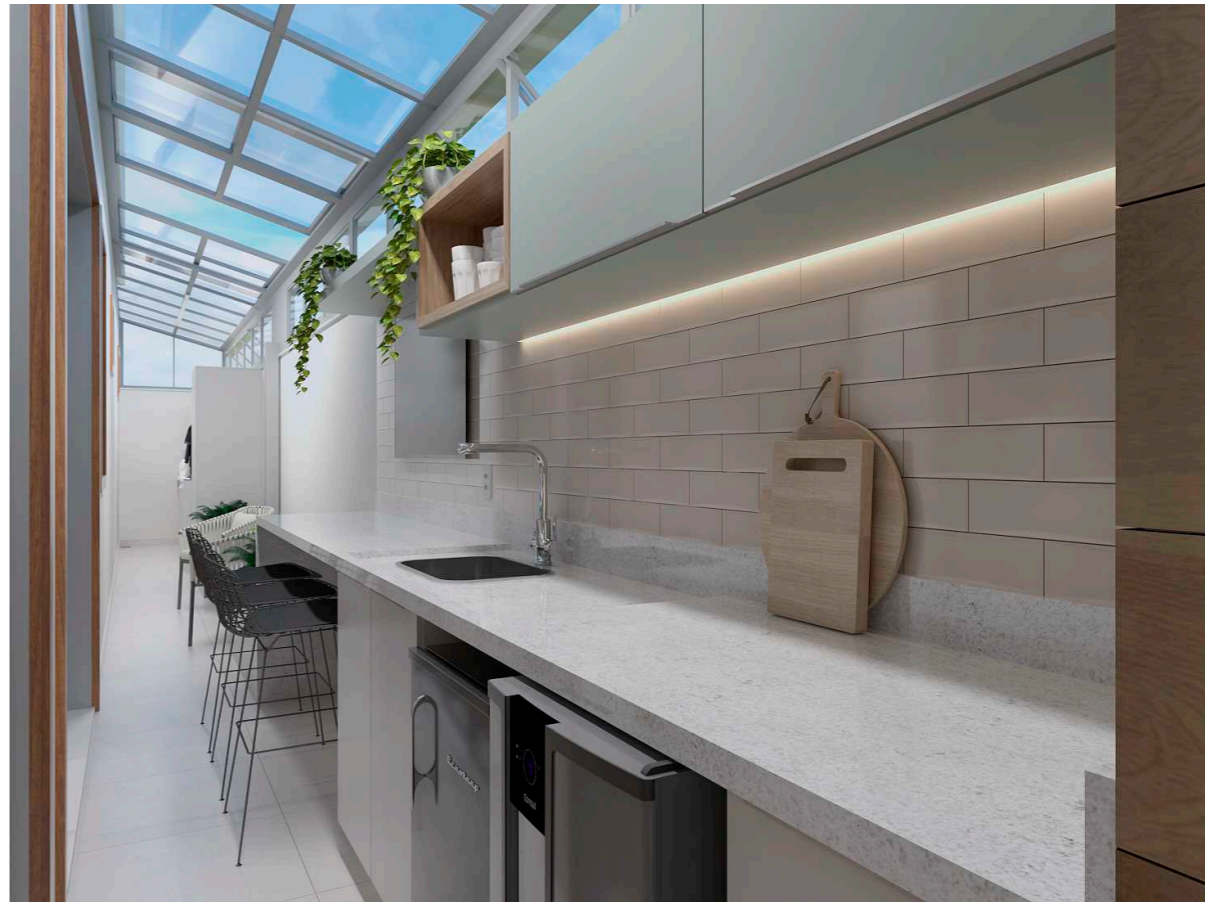


ÁREA DE SERVIÇO

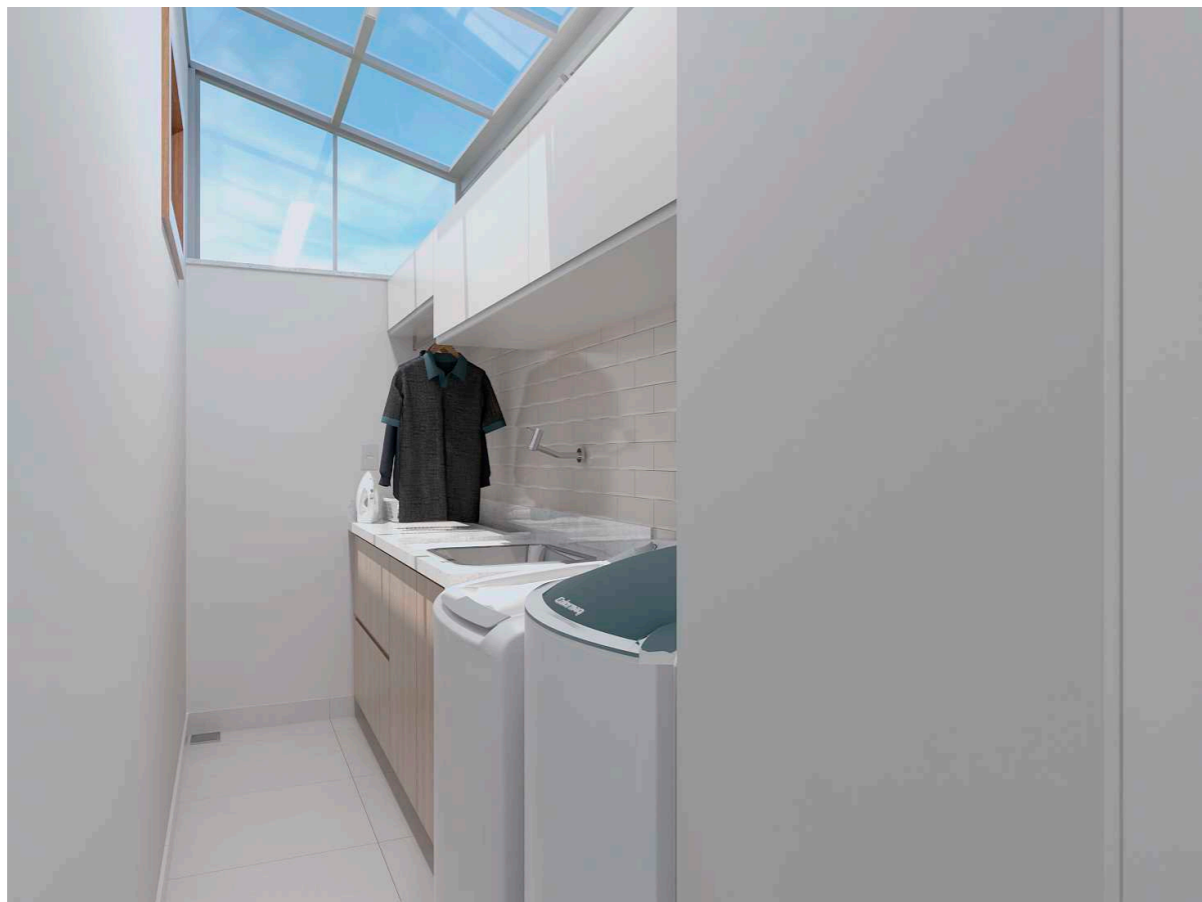


ROUPEIRO + BHO SOCIAL

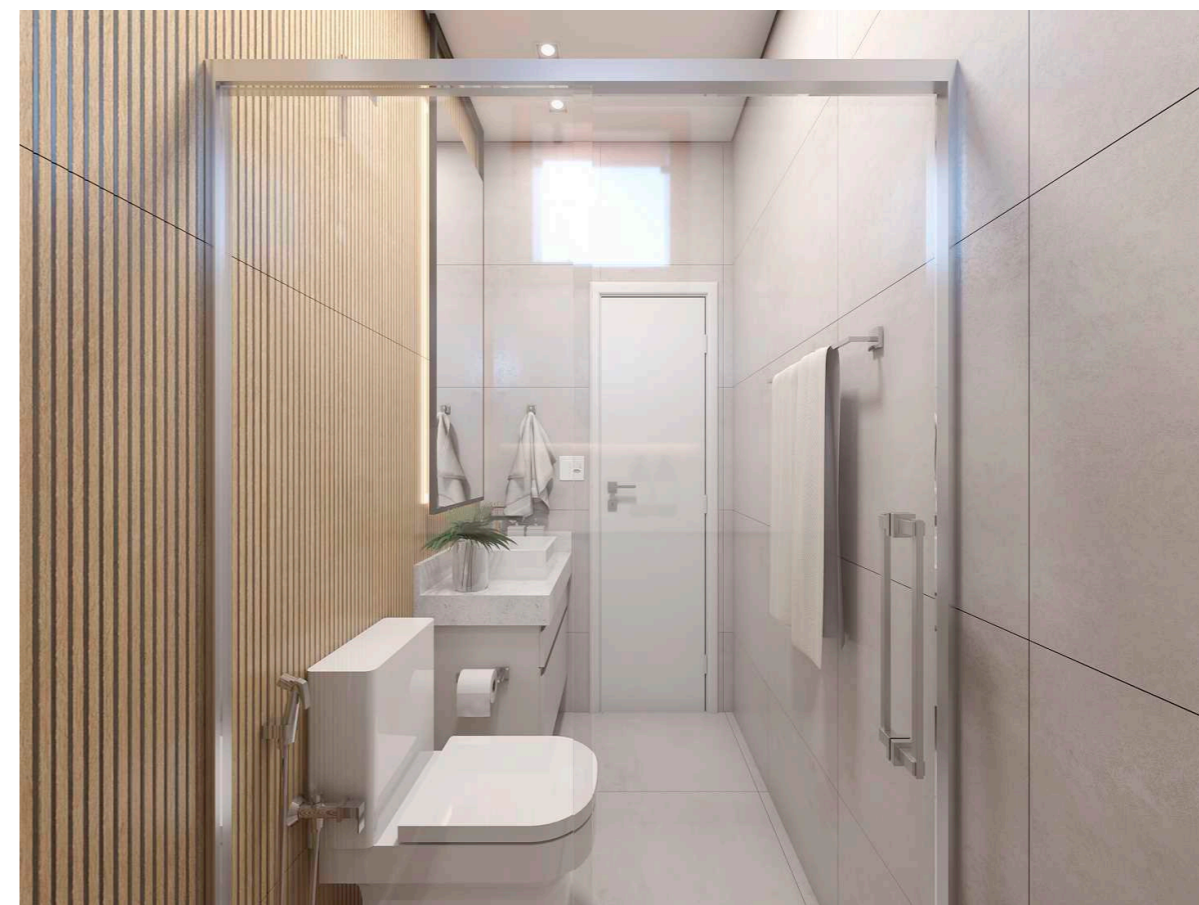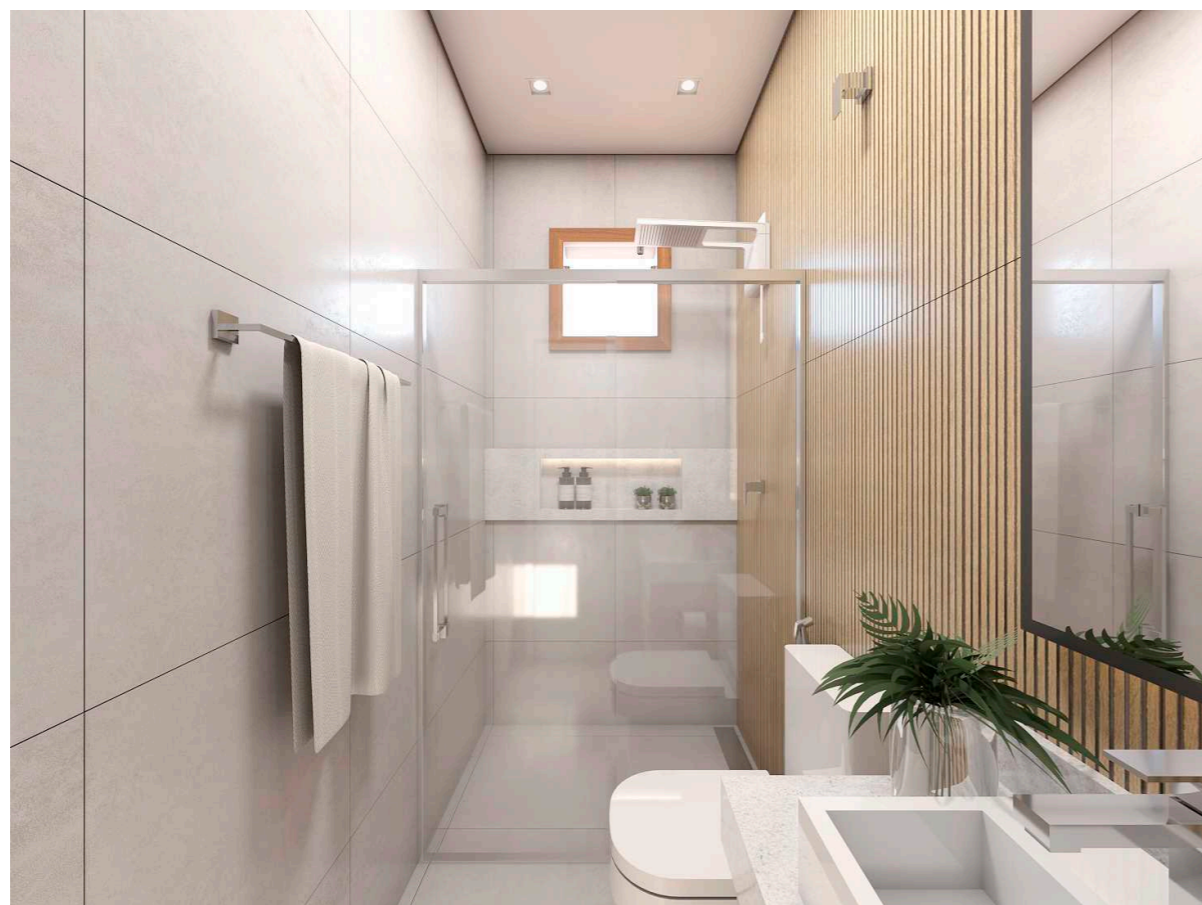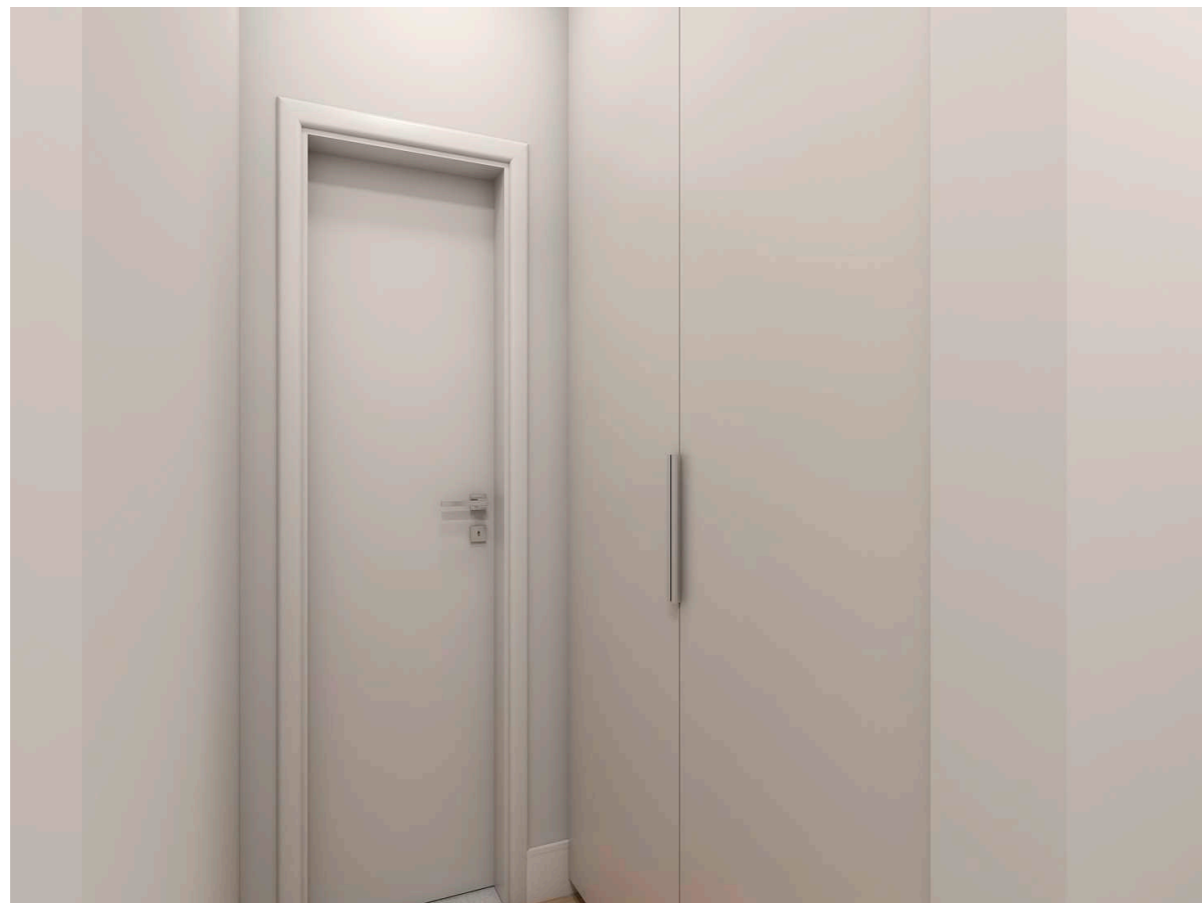



ESCRITÓRIO

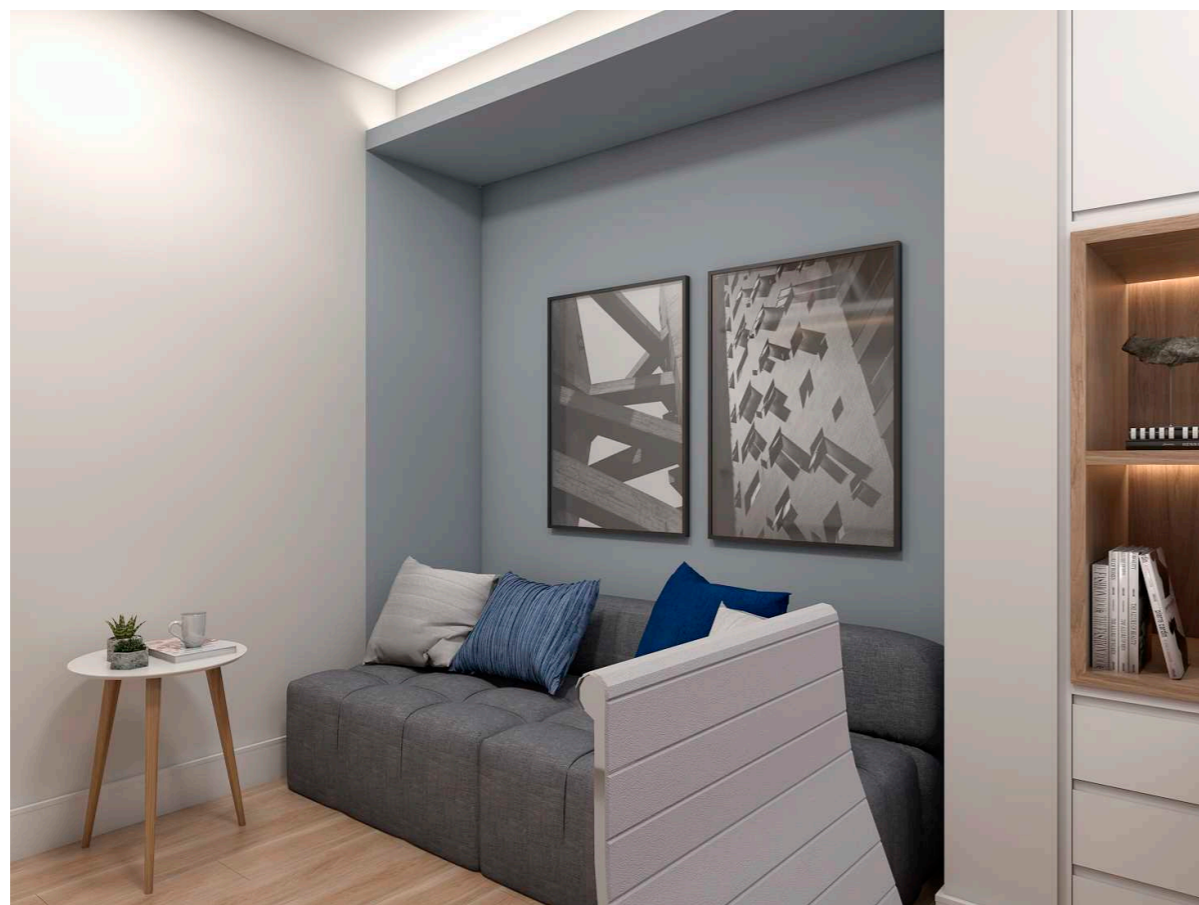





QUARTO VISITA

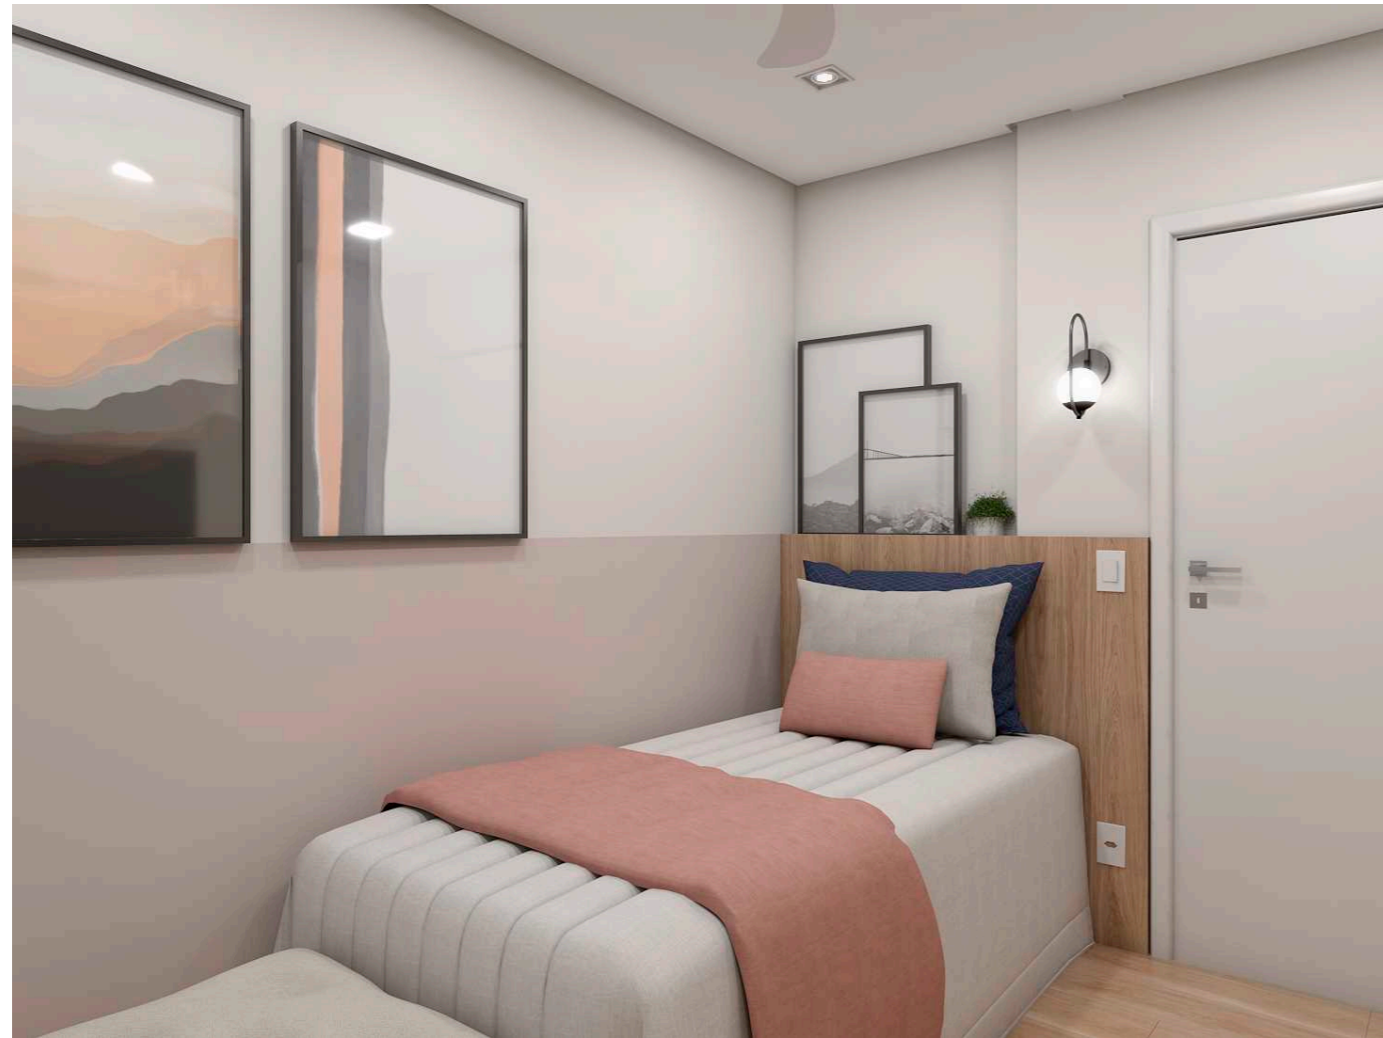


QUARTO JOÃO

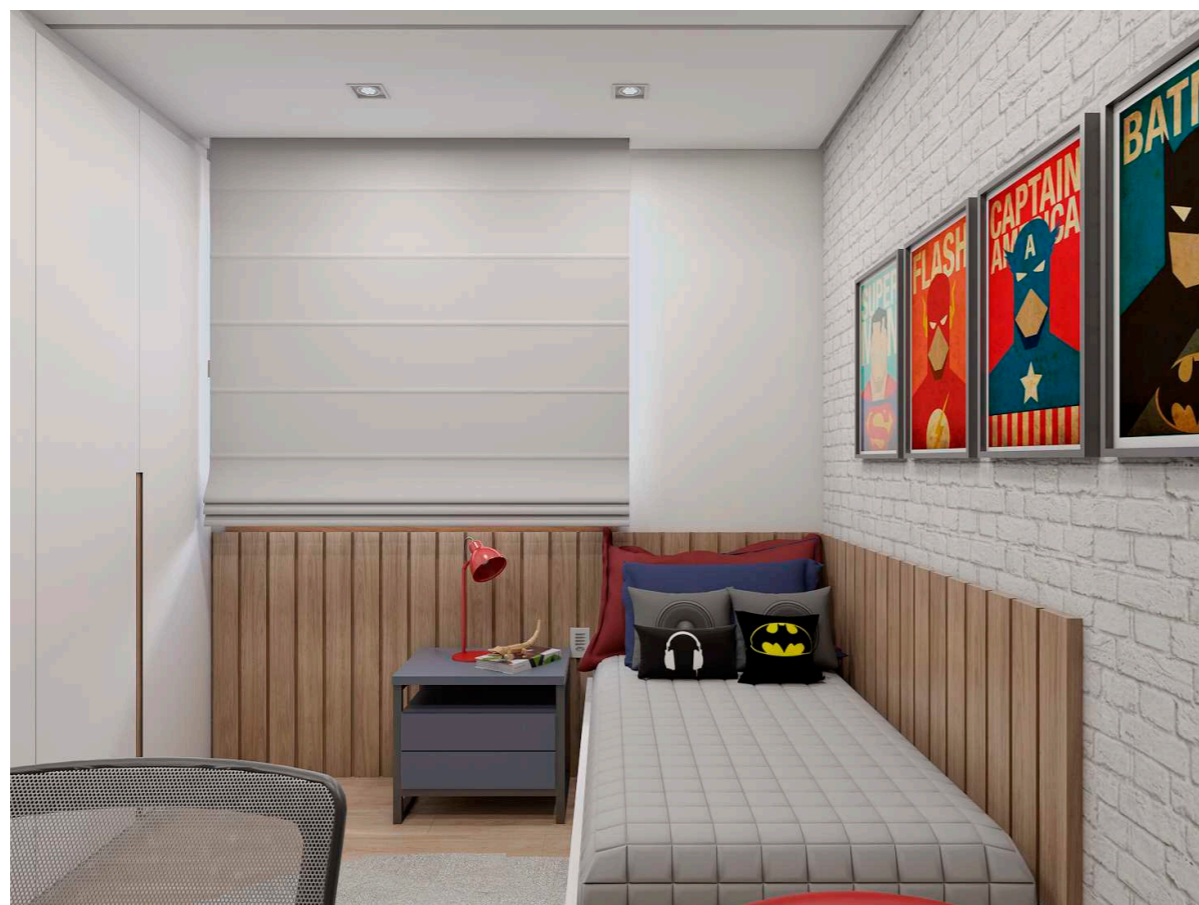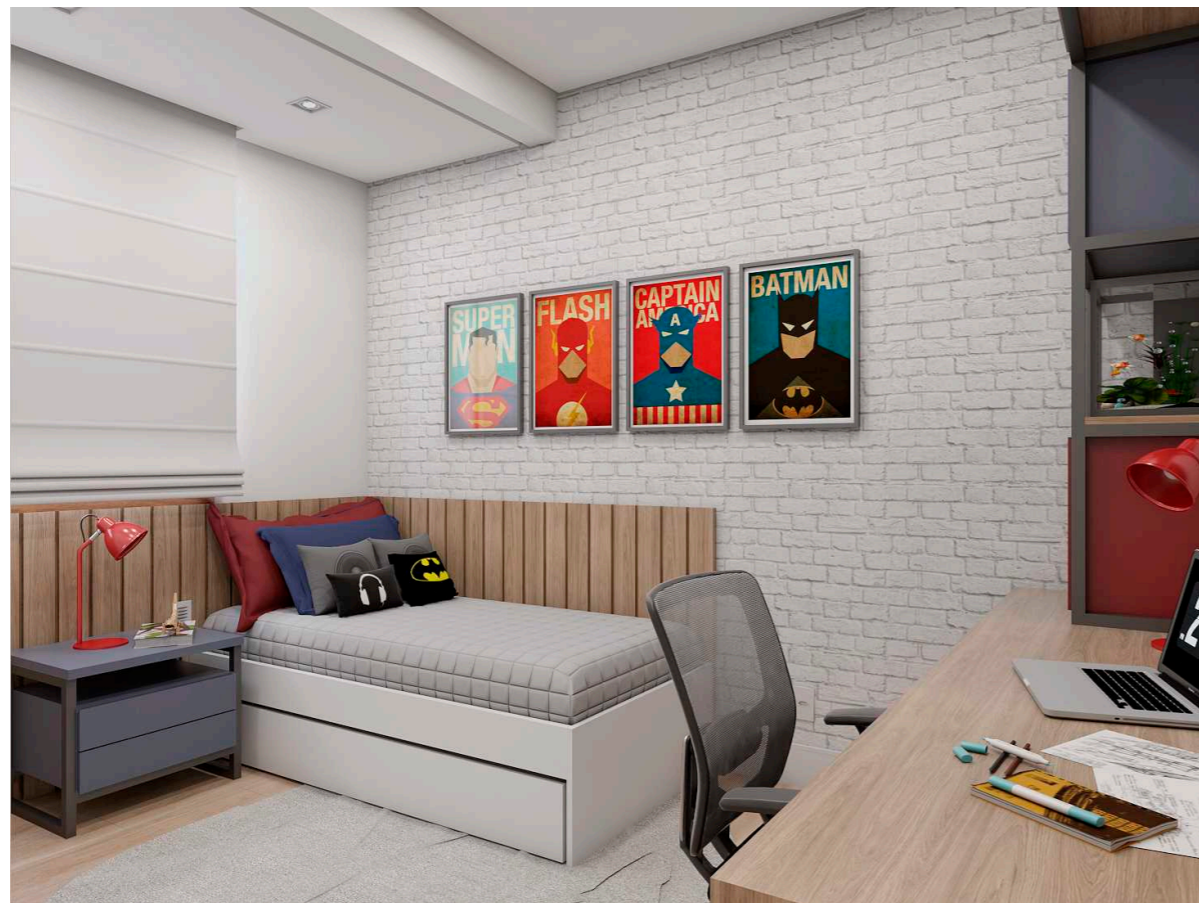

QUARTO CASAL

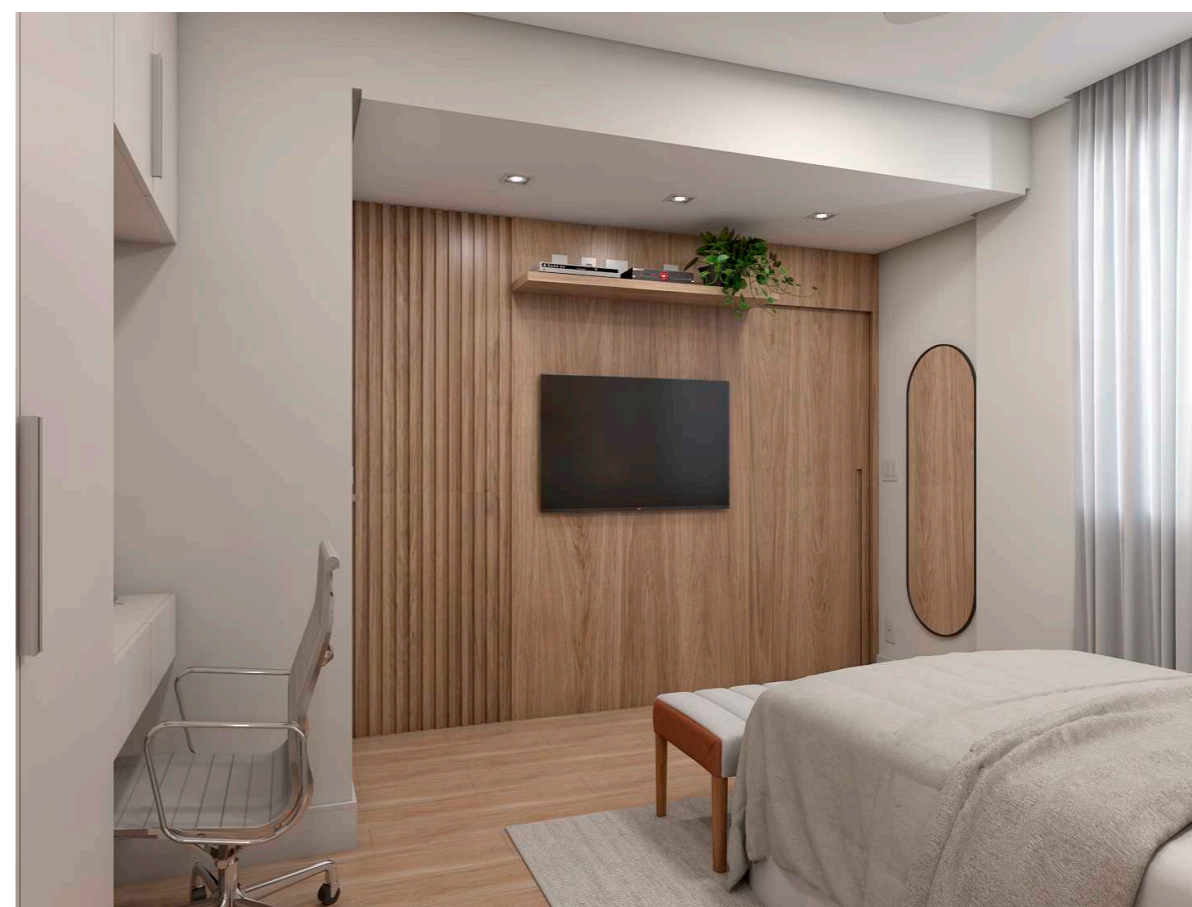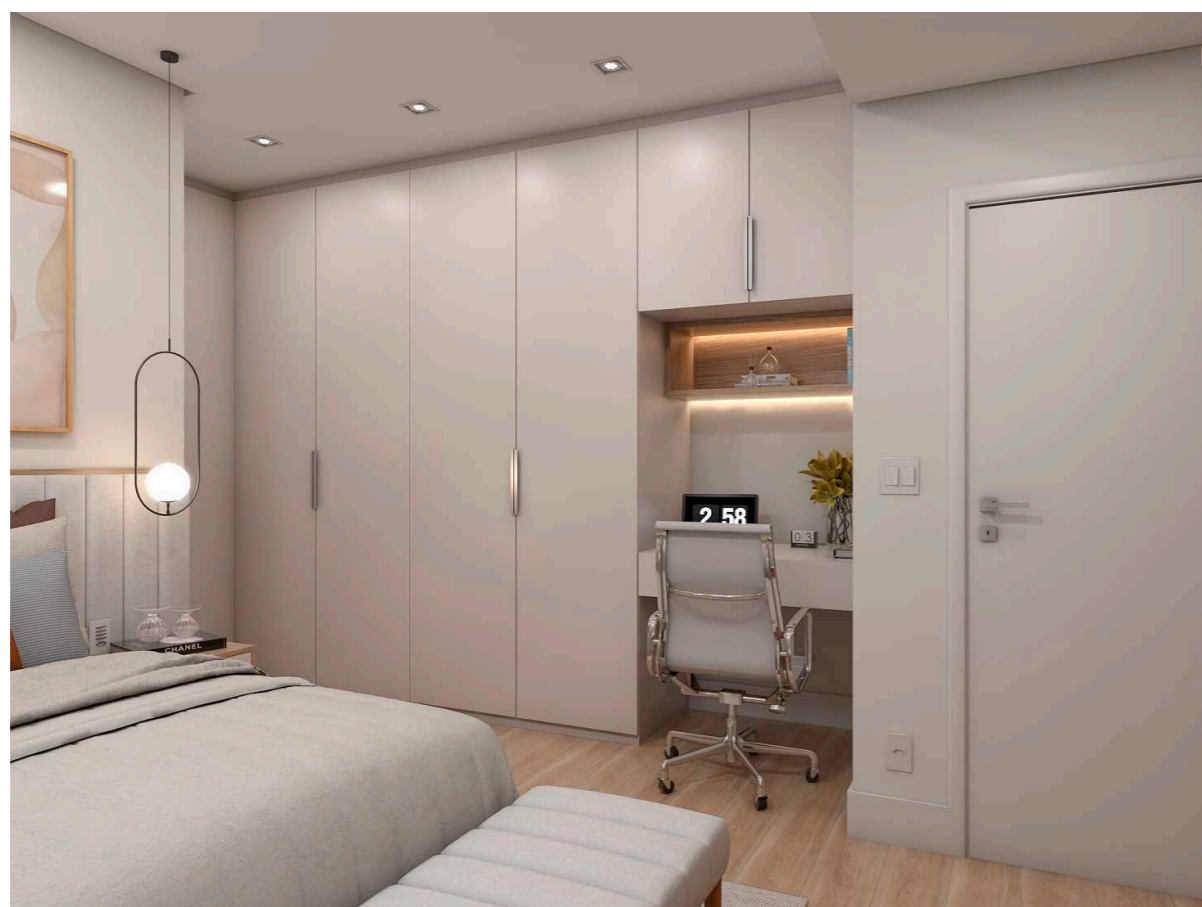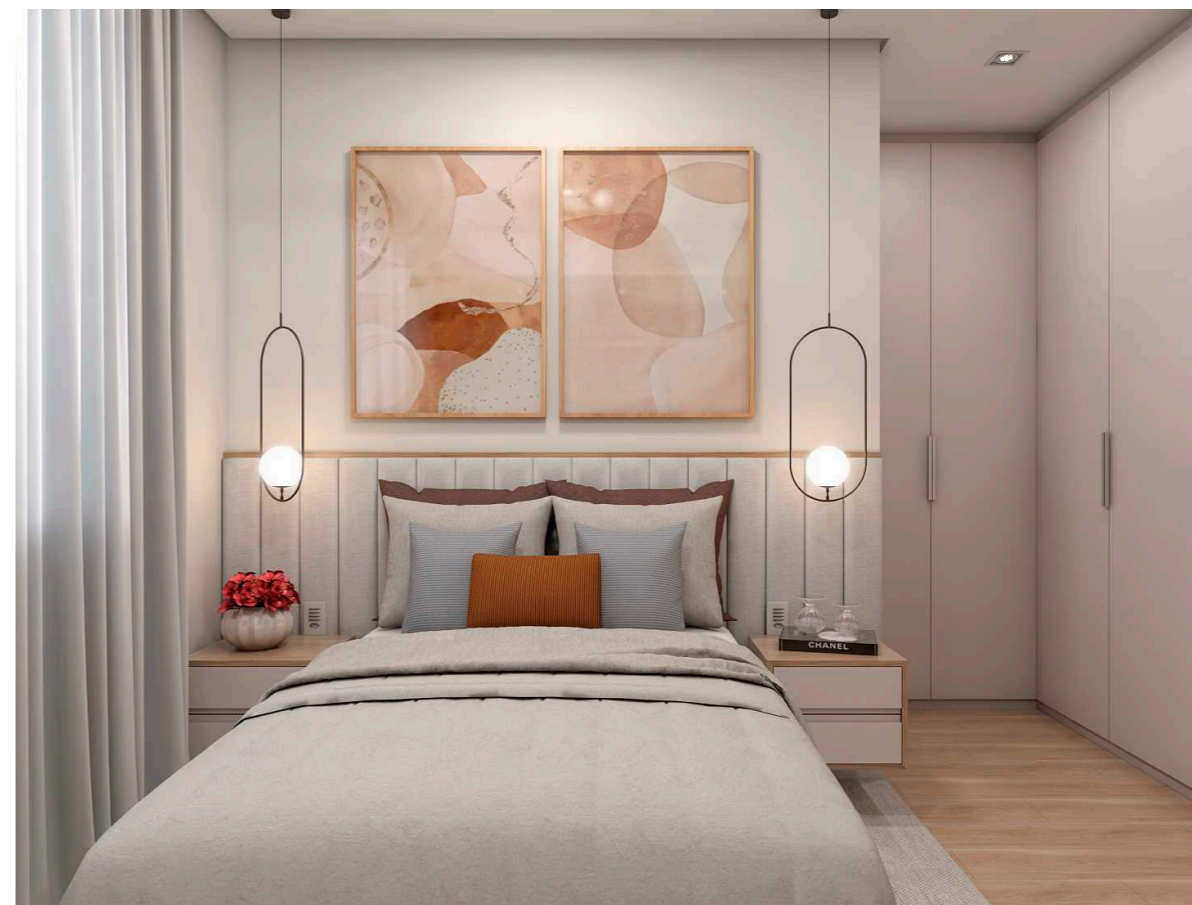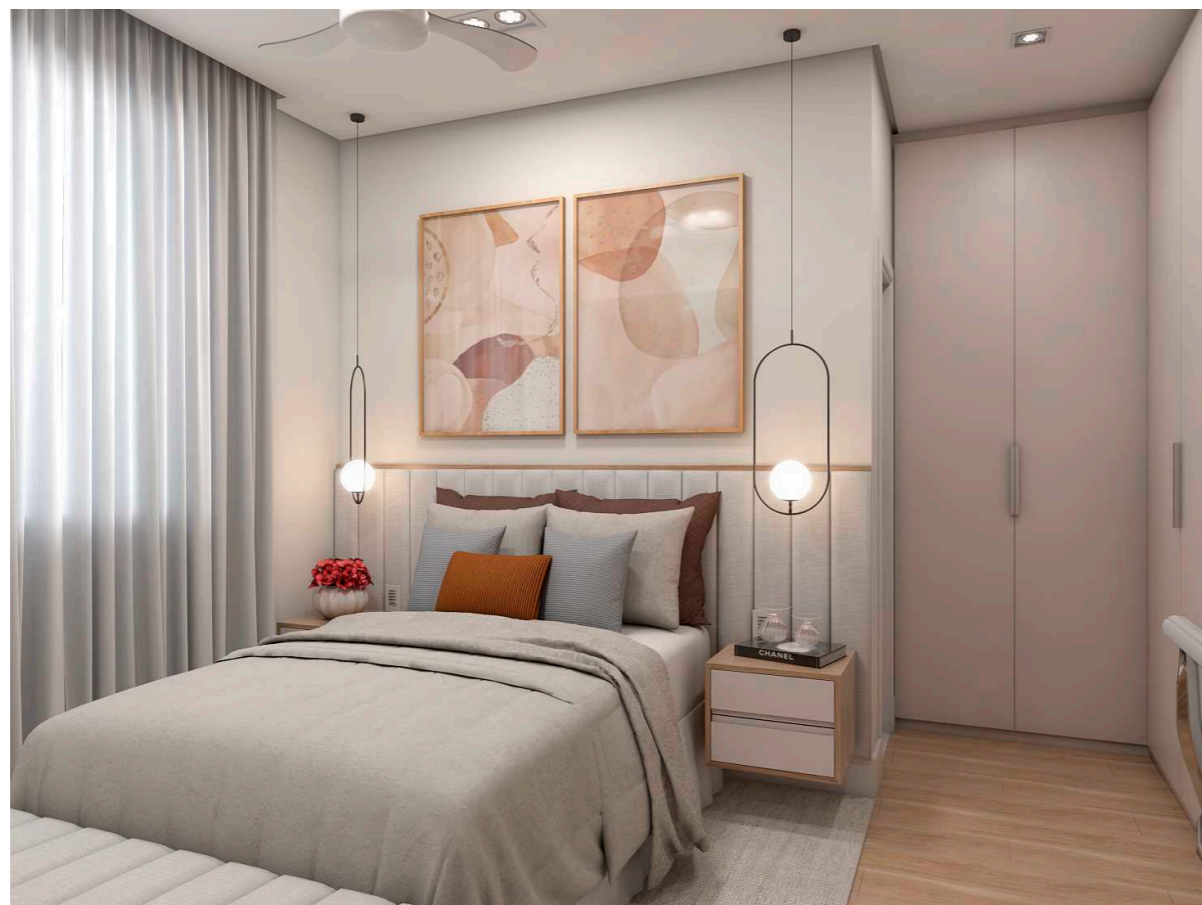


BHO CASAL

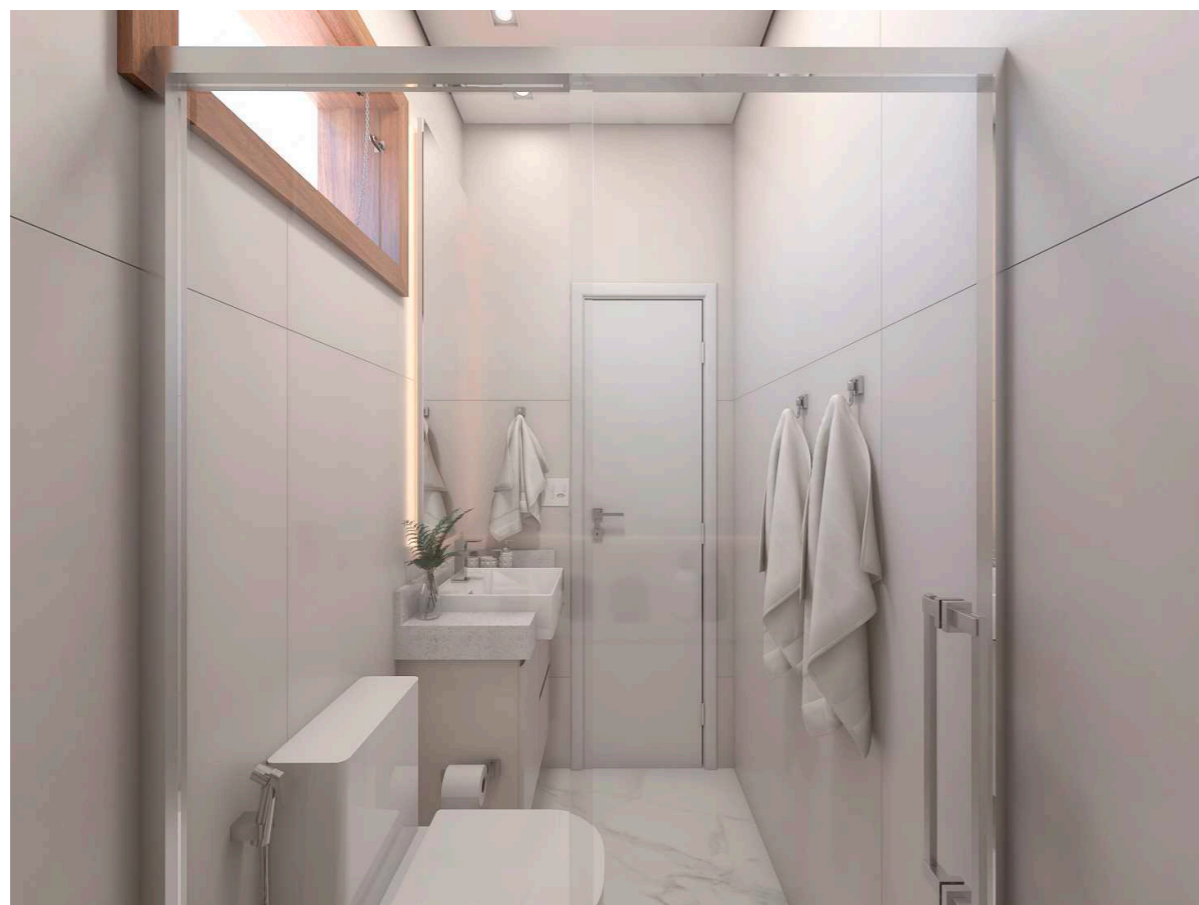

PLANTAS GERAIS

DÔRA E LUIZ

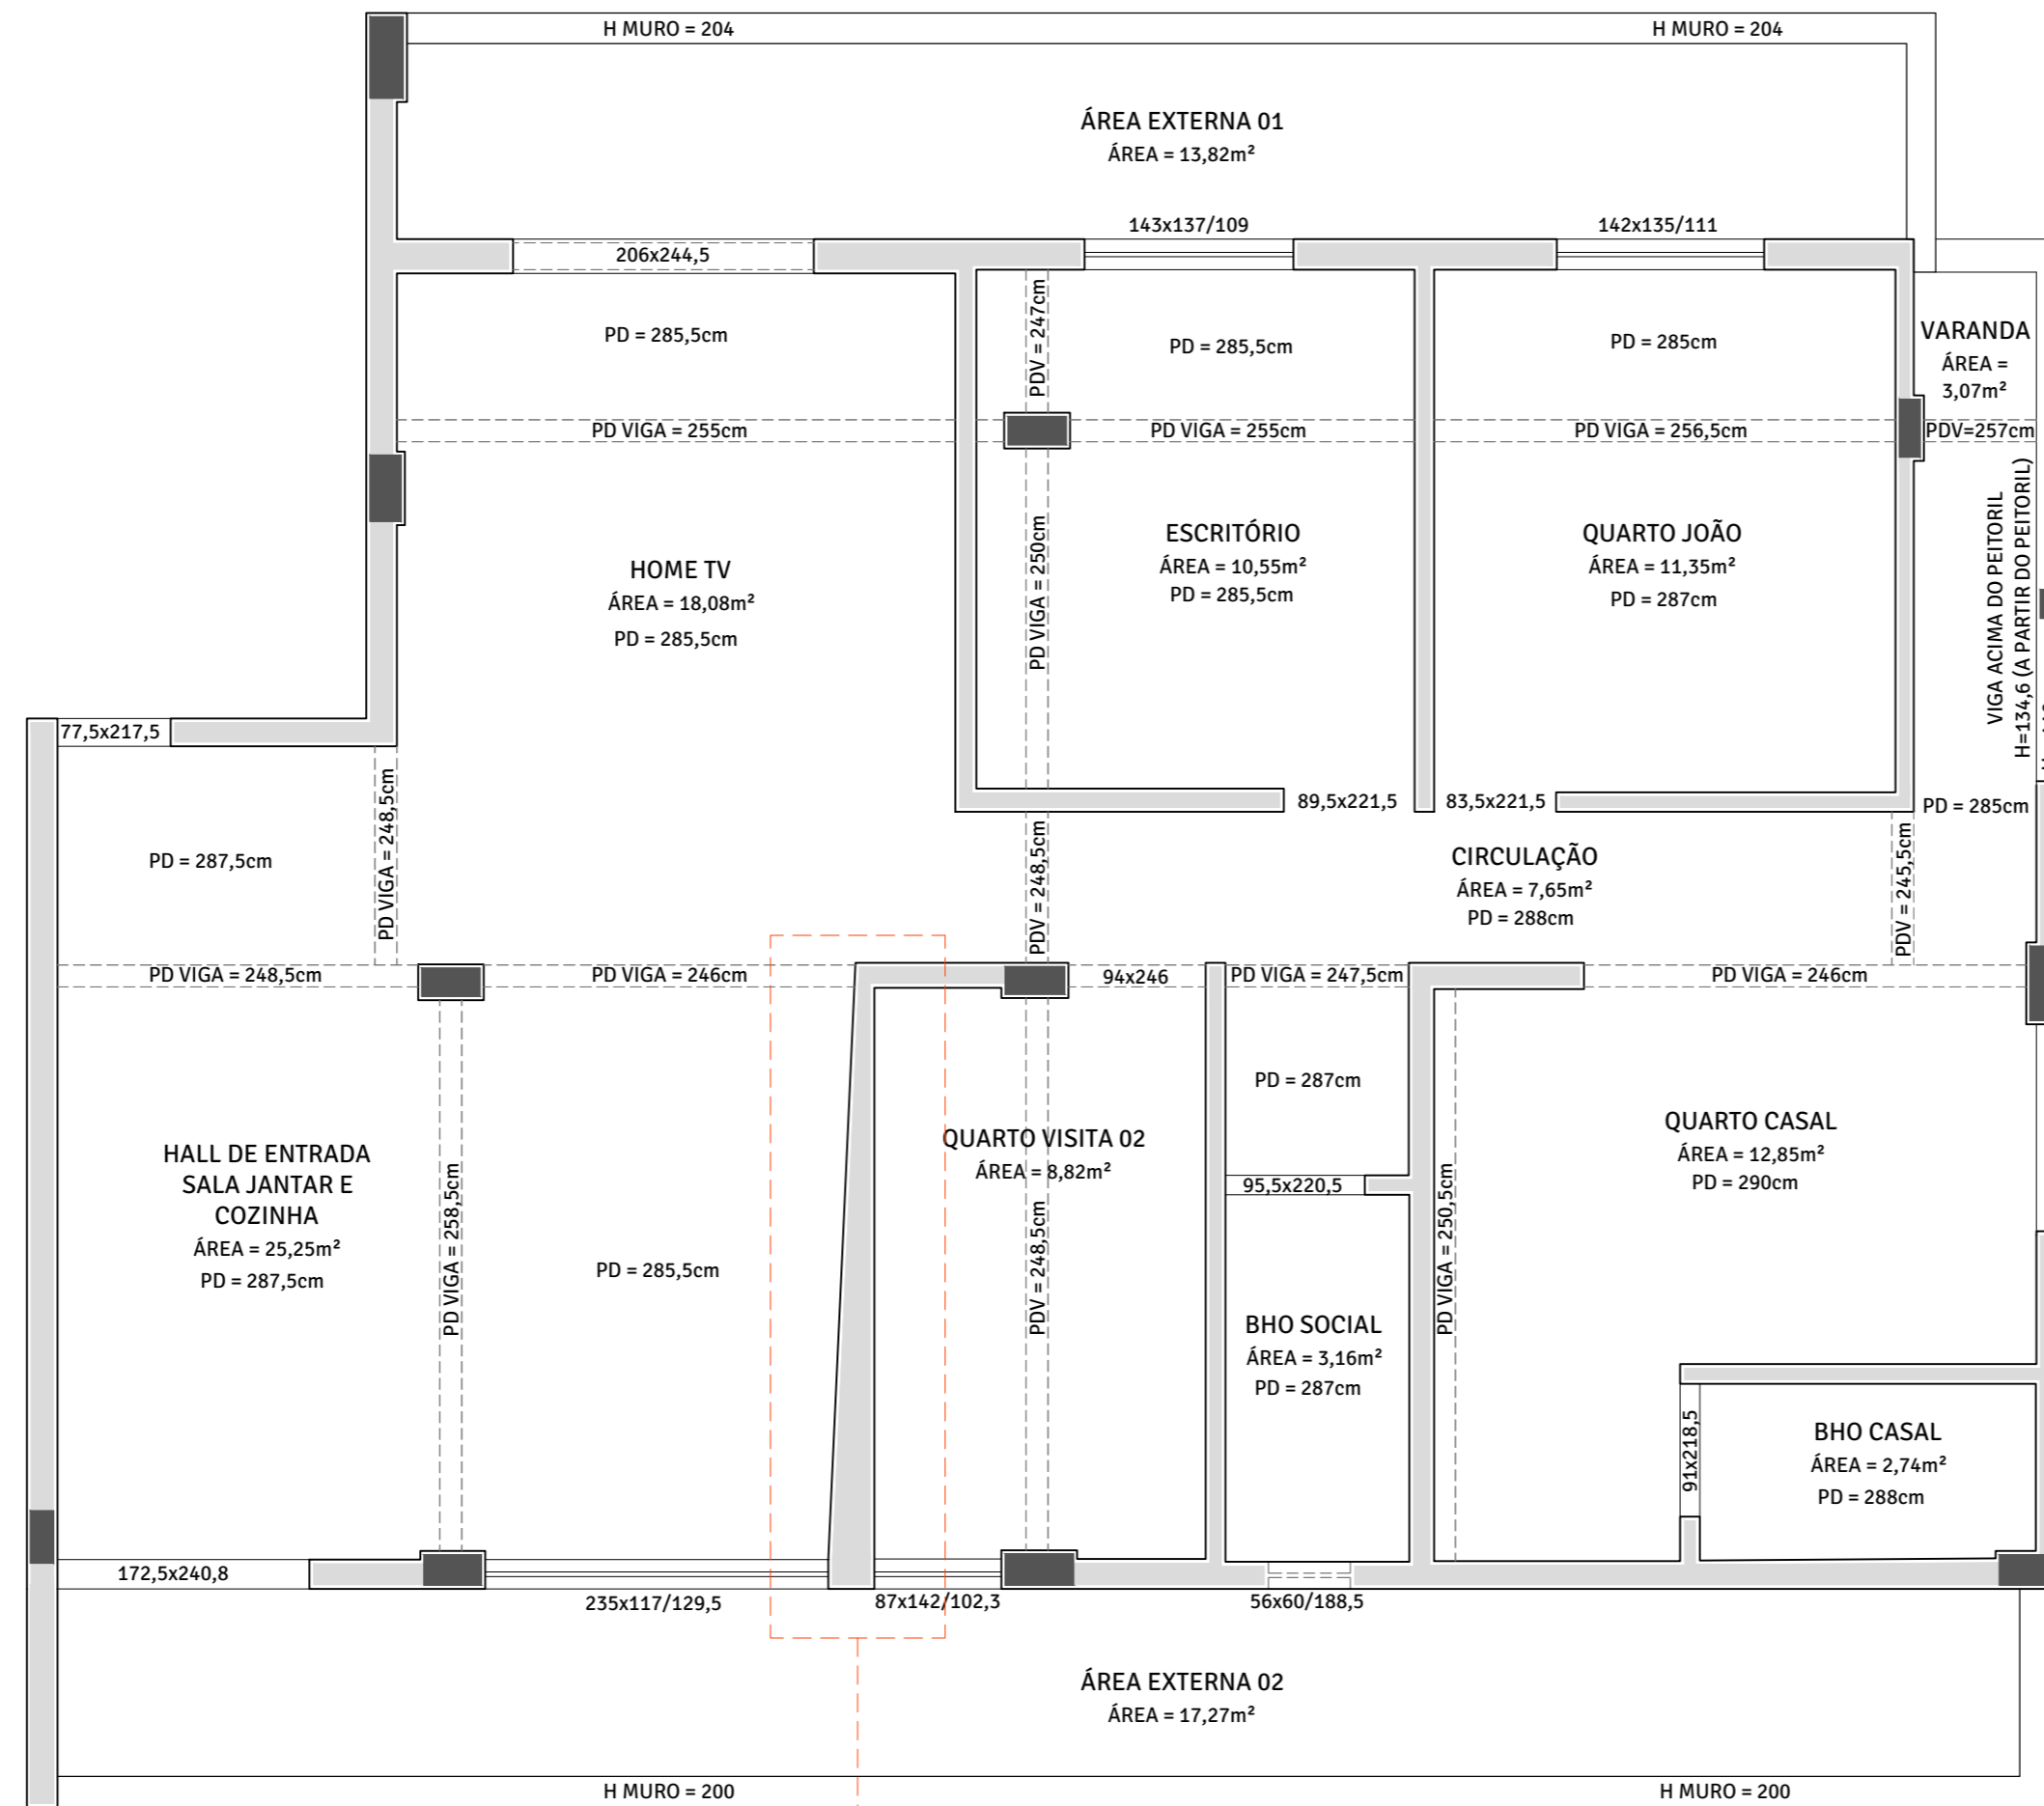

OBSERVAÇÕES IMPORTANTES:

- DIMENSÕES EM CENTÍMETROS.
- ALTERAÇÕES ESTRUTURAIS DEVEM SER APROVADAS POR UM ENGENHEIRO, TÉCNICO RESPONSÁVEL PELA OBRA.
- ALGUMAS MEDIDAS PODEM NÃO BATER EXATAMENTE COM A MEDIDA RETIRADA DURANTE O LEVANTAMENTO. ISSO PODE ACONTECER PELA FALTA DE ESQUADRO NA CONSTRUÇÃO DAS PAREDES. POR ISSO, A CONFERÊNCIA ANTES DA EXECUÇÃO DE MÓVEIS PLANEJADOS É DE EXTREMA NECESSIDADE E IMPORTÂNCIA.
- AS MEDIDAS GERAIS DO APARTAMENTO ESTÃO COERENTES COM AS RETIRADAS NO LOCAL, ASSIM COMO AS MEDIDAS INTERNAS DOS CÔMODOS.
- AS PAREDES AO LADO FORAM DESENHADAS CONSIDERANDO 2,5cm DE REBOCO PARA AMBOS OS LADOS DA PAREDE.


LEGENDA:

- PAREDES EXISTENTES
- PILARES EXISTENTES
- PROJEÇÃO VIGAS

PLANTA | LEVANTAMENTO
ESCALA 1/50

NO LEVANTAMENTO FOI CONSTATADO QUE PODEM EXISTIR PAREDES FORA DE ESQUADRO. PORTANTO SERÁ NECESSÁRIO CONFERIR AS MEDIDAS E ADEQUAR ESSAS PAREDES PARA QUE FIQUEM DE ACORDO COM O PROJETO.



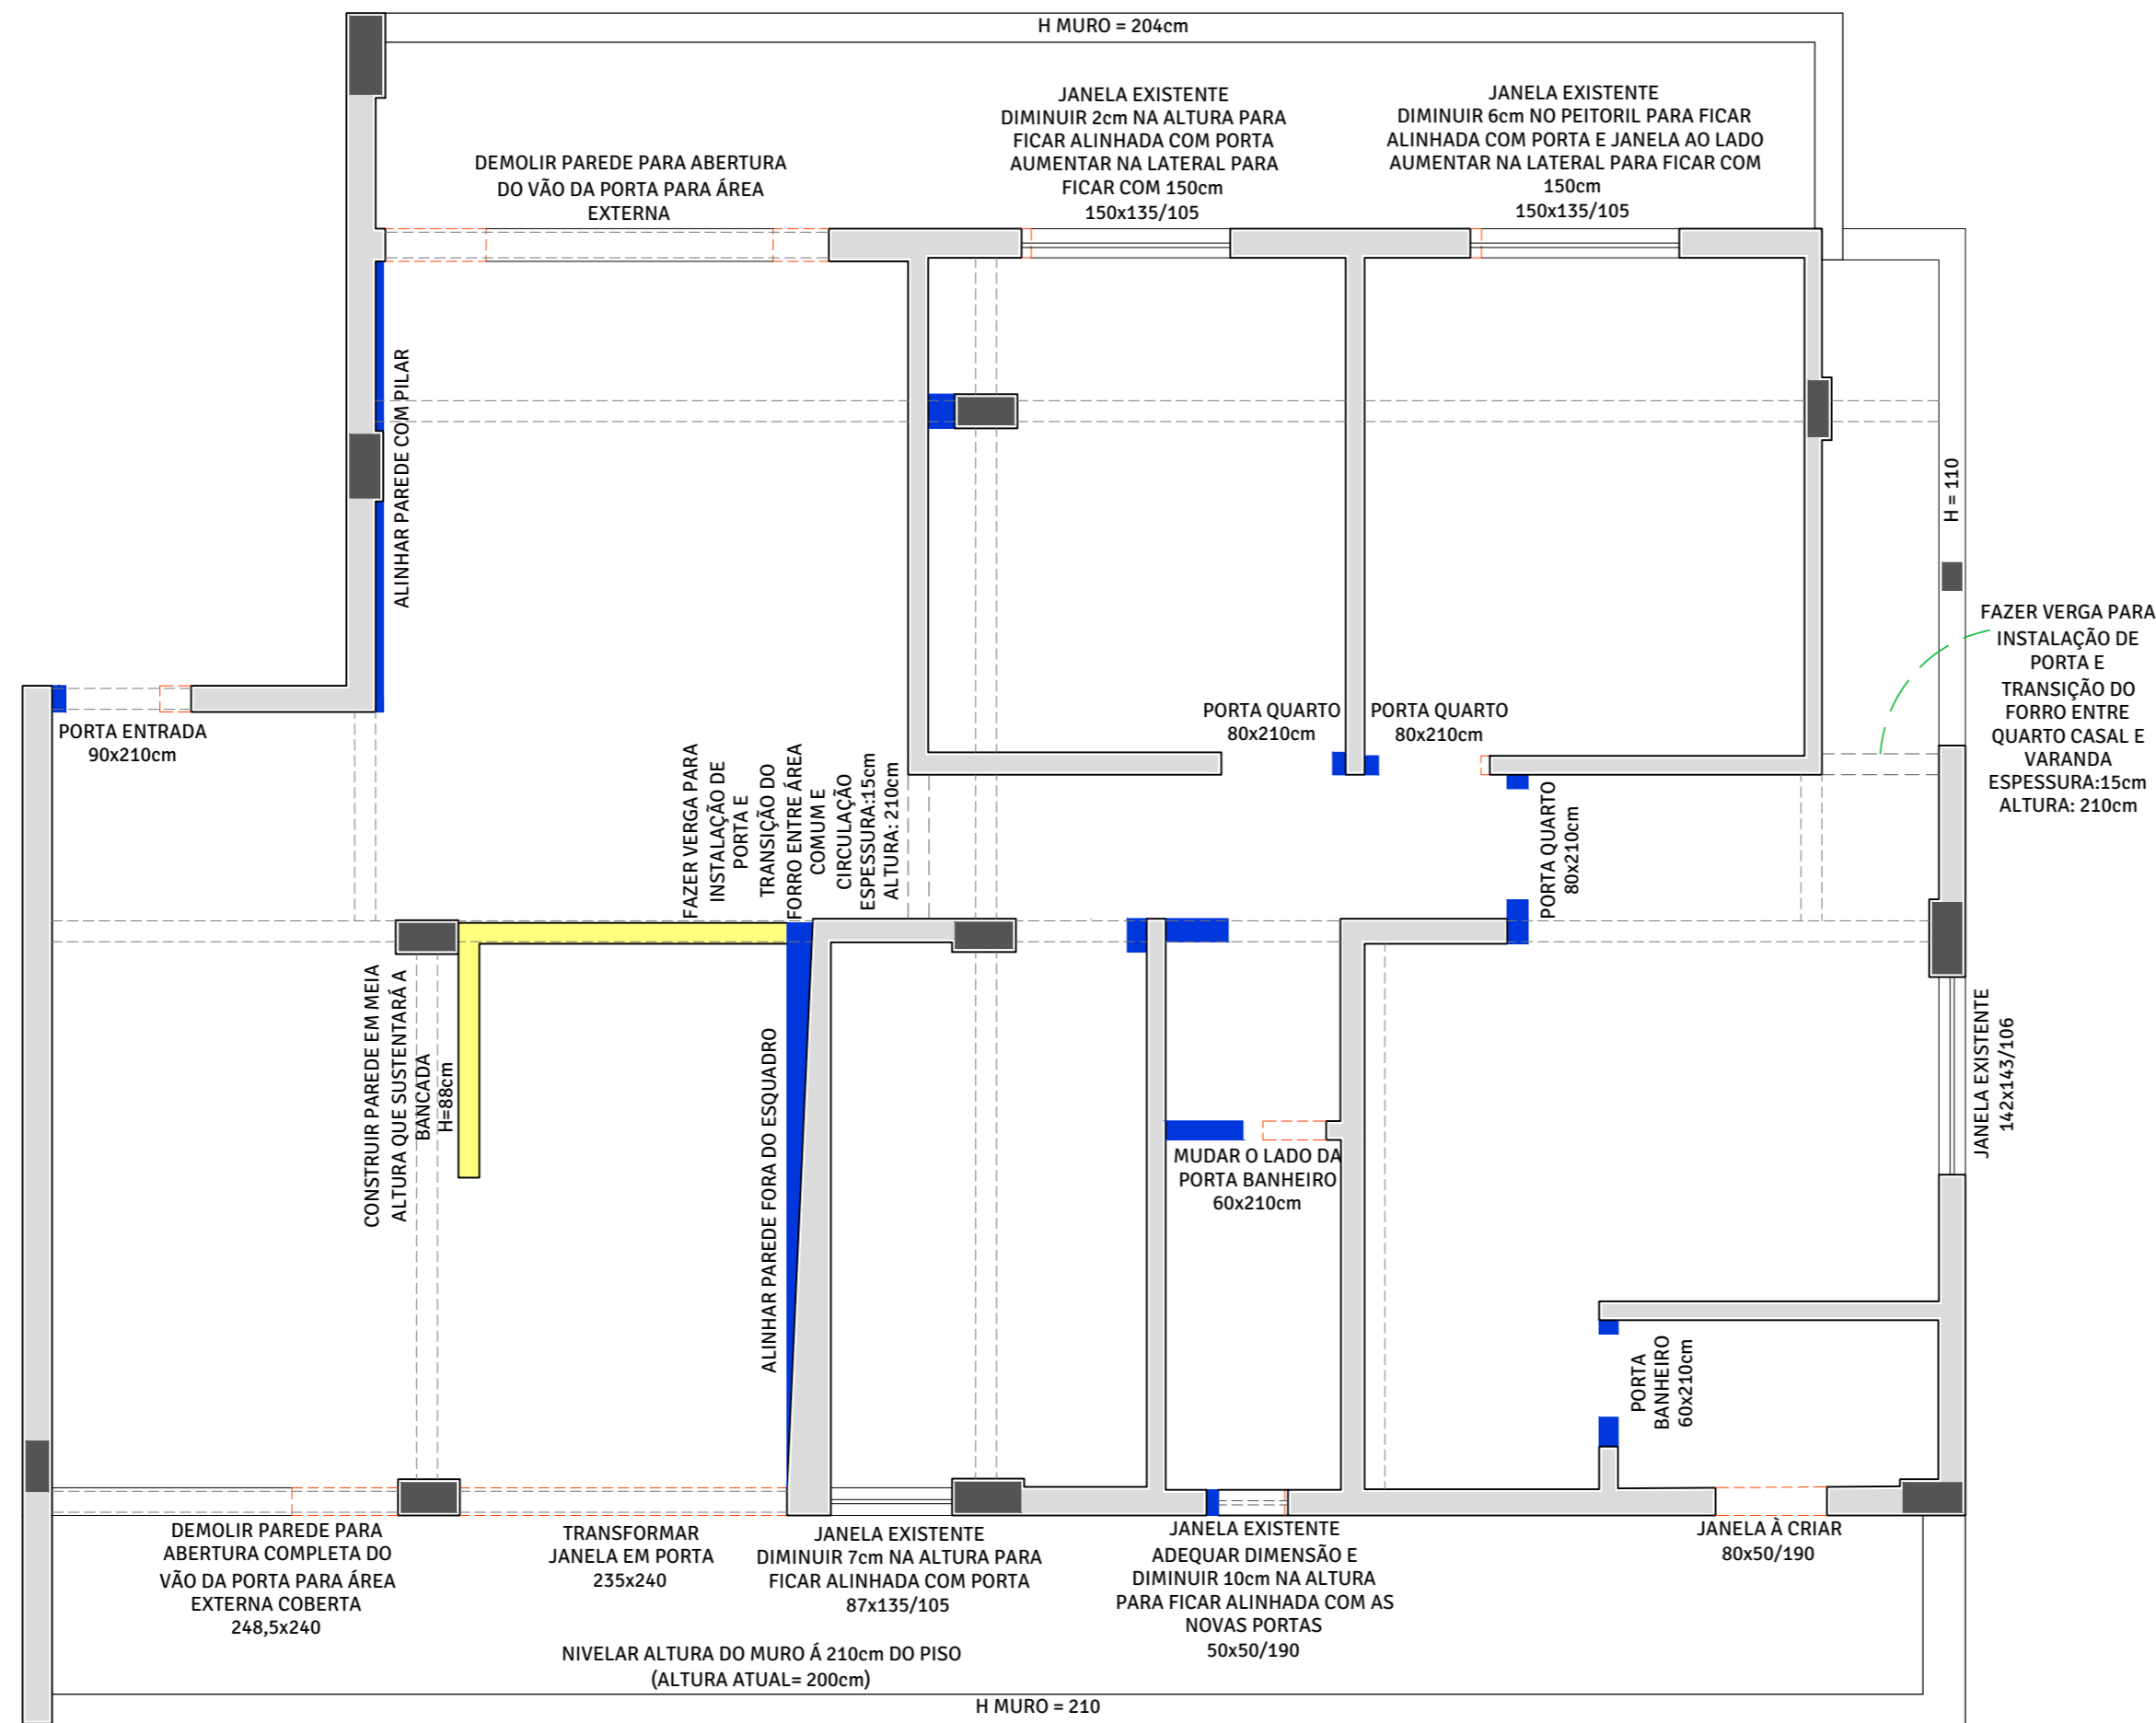

OBSERVAÇÕES IMPORTANTES:

1. DIMENSÕES EM CENTÍMETROS.
2. ALTERAÇÕES ESTRUTURAIS DEVEM SER APROVADAS POR UM ENGENHEIRO TÉCNICO RESPONSÁVEL PELA OBRA.
3. ALGUMAS MEDIDAS PODEM NÃO BATER EXATAMENTE COM A MEDIDA RETIRADA DURANTE O LEVANTAMENTO. ISSO PODE ACONTECER PELA FALTA DE ESQUADRO NA CONSTRUÇÃO DAS PAREDES. POR ISSO, A CONFERÊNCIA ANTES DA EXECUÇÃO DE MÓVEIS PLANEJADOS É DE EXTREMA NECESSIDADE E IMPORTÂNCIA.
4. AS MEDIDAS GERAIS DO APARTAMENTO ESTÃO COERENTES COM AS RETIRADAS NO LOCAL, ASSIM COMO AS MEDIDAS INTERNAS DOS CÔMODOS.
5. AS PAREDES FORAM DESENHADAS CONSIDERANDO 2,5cm DE REBOCO PARA AMBOS OS LADOS DA PAREDE.
6. AS MEDIDAS DAS JANELAS E PORTAS DO APARTAMENTO FORAM ADEQUADAS E PADRONIZADAS, VISANDO MELHOR ALINHAMENTO NA PARTE EXTERNA E TAMBÉM REBAIXO DO FORRO PARA OCULTAR ALGUMAS DAS VIGAS. A ALTURA FINAL DE TODAS AS JANELAS E PORTAS DEVE SER 240cm.
7. FORAM PREVISTAS NA PLANTA AO LADO A CRIAÇÃO DE BONECAS EM TODAS AS PORTAS PARA MELHOR ACABAMENTO DO ALIZAR. VER MEDIDAS DAS BONECAS INDICADAS.

OUTRAS OBSERVAÇÕES:

BANHEIROS DEVEM FICAR 2cm ABAIXO DO NÍVEL DO RESTANTE DO APARTAMENTO, SENDO A PARTE DO BOX 2cm MAIS BAIXO QUE O BANHEIRO.


LEGENDA:

	PAREDES À CONSERVAR
	ALVENARIA À DEMOLIR
	ALVENARIA À CONSTRUIR
	PAREDE EM MEIA ALTURA
	PILARES EXISTENTES
	VIGAS PROJEÇÃO

PLANTA | DEMOLIÇÃO E CONSTRUÇÃO
 ESCALA 1/50

OBS: NO LEVANTAMENTO FOI CONSTATADO QUE PODEM EXISTIR PAREDES FORA DE ESQUADRO. PORTANTO SERÁ NECESSÁRIO REALIZAR O ALINHAMENTO DESSAS PAREDES.



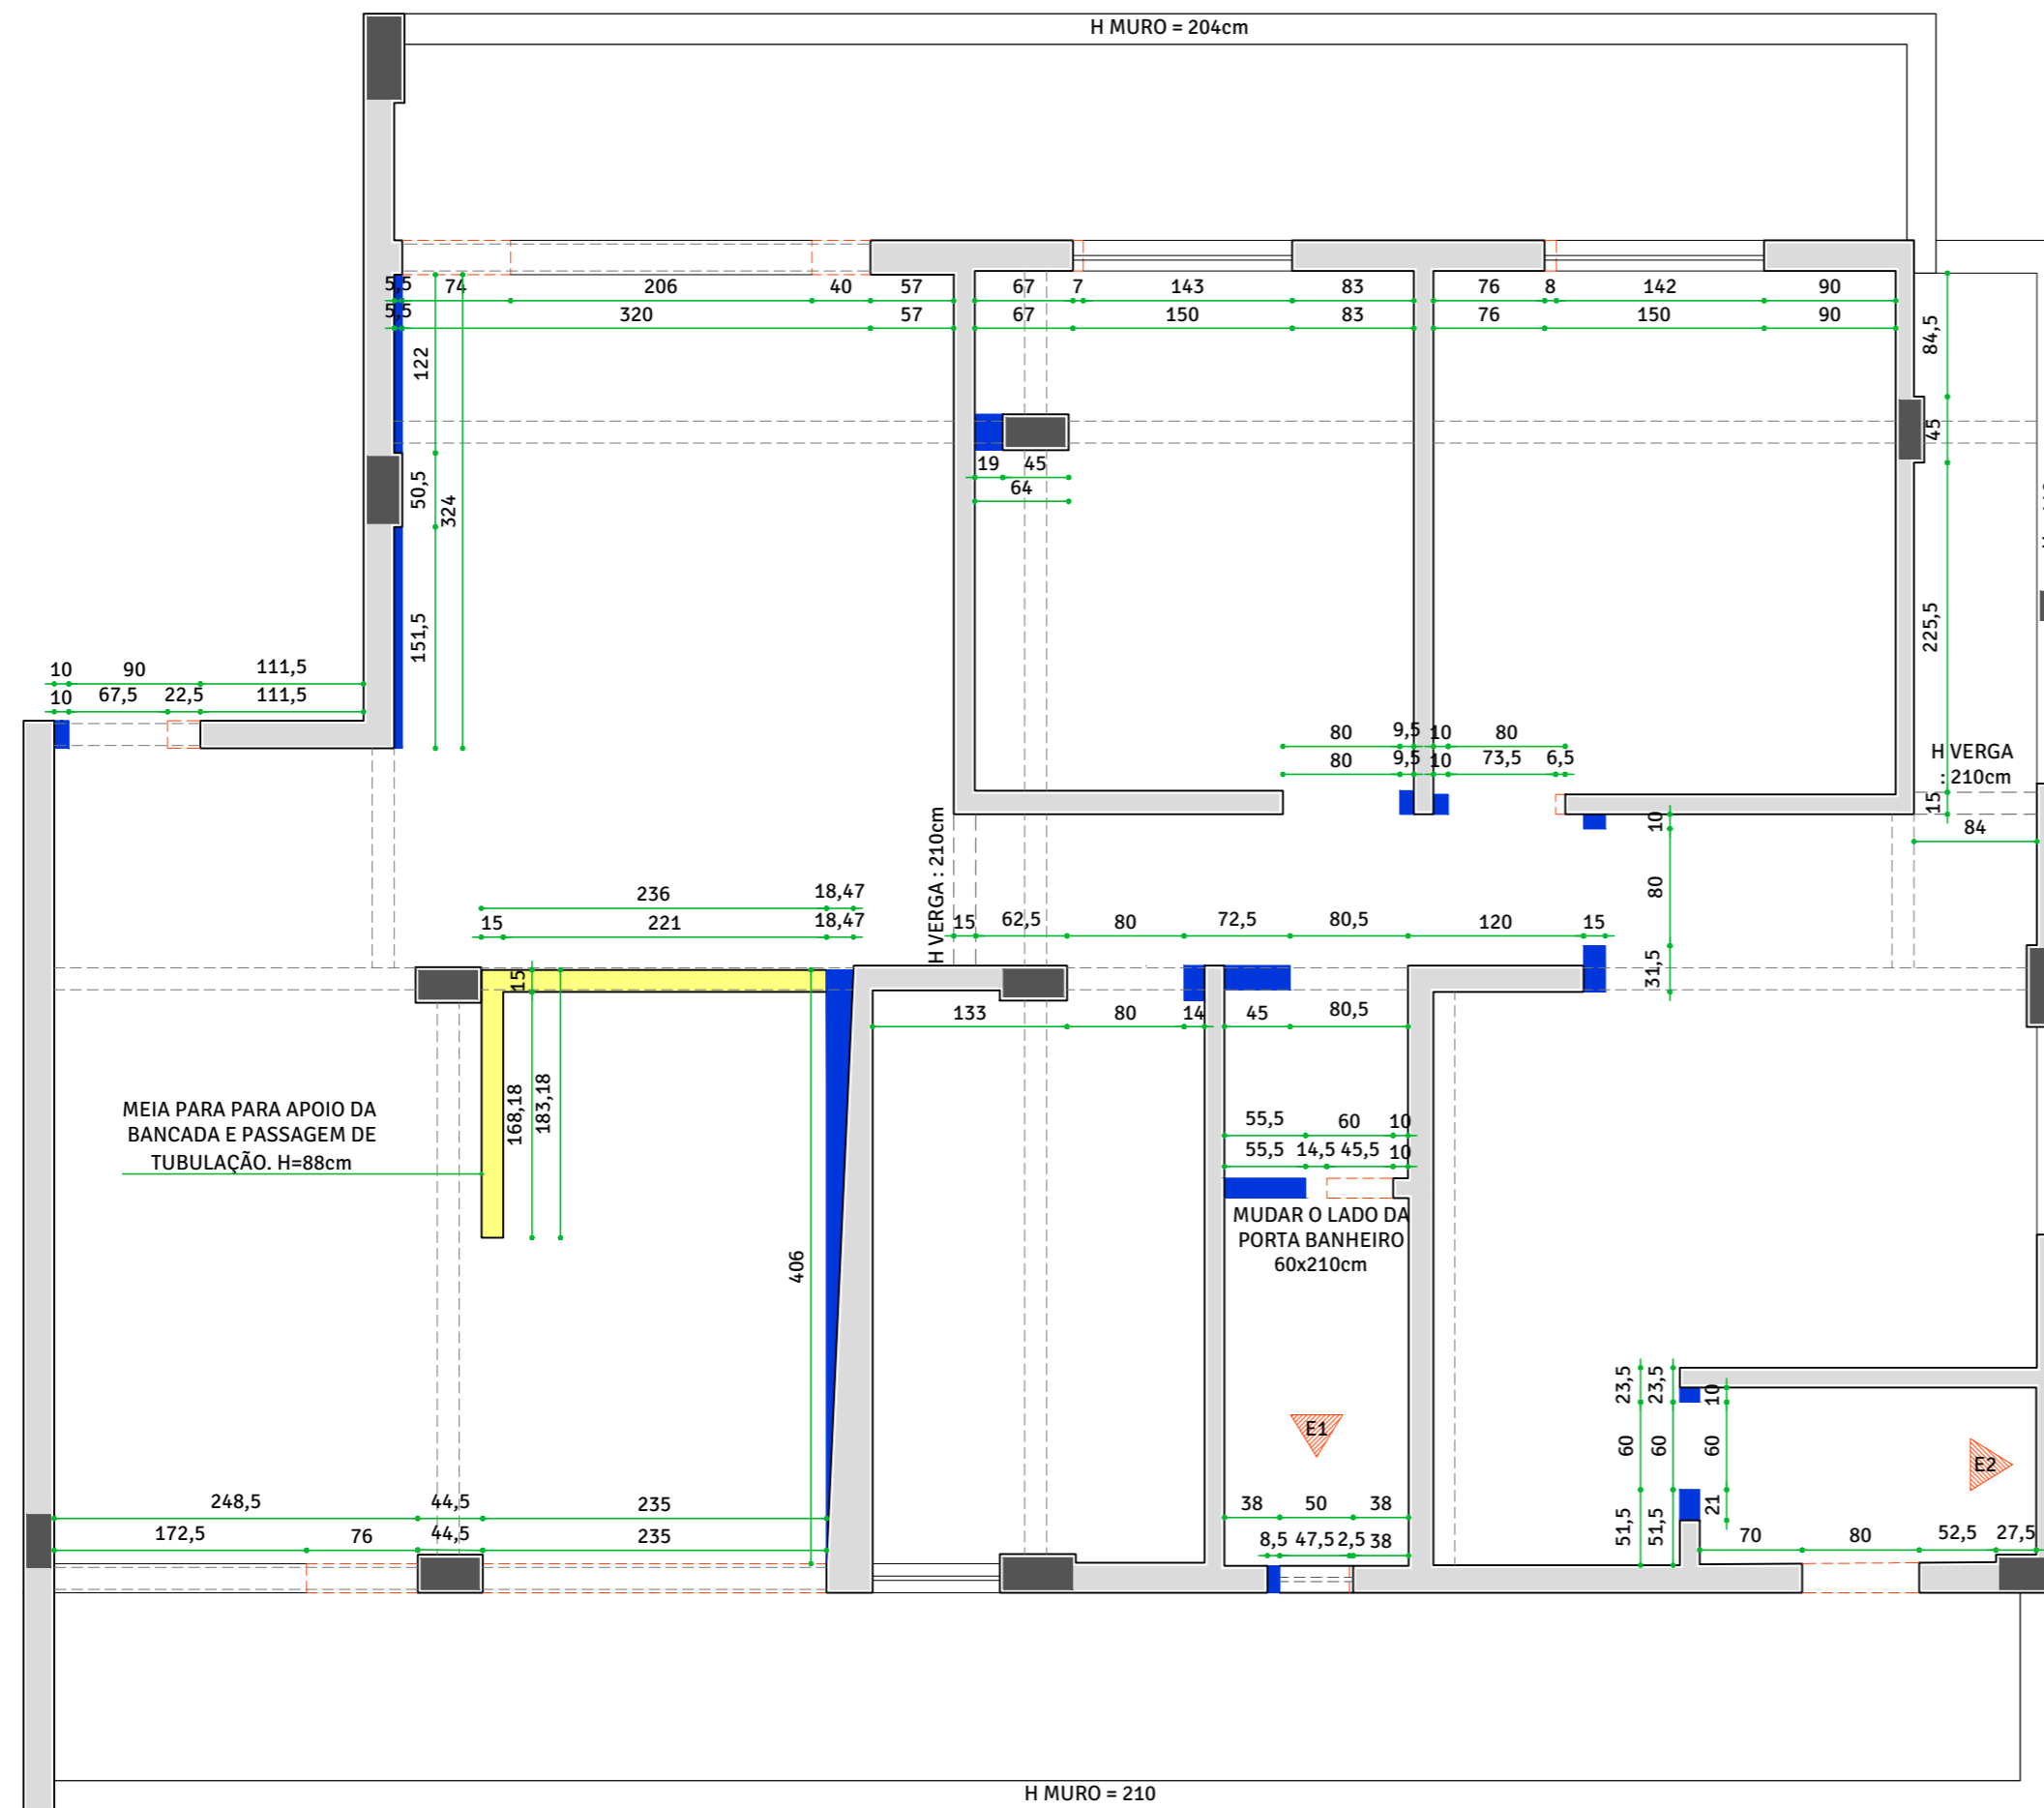

PLANTA | DEMOLIÇÃO E CONSTRUÇÃO

ESCALA 1/50

OBS: NO LEVANTAMENTO FOI CONSTATADO QUE PODEM EXISTIR PAREDES FORA DE ESQUADRO. PORTANTO SERÁ NECESSÁRIO REALIZAR O ALINHAMENTO DESSAS PAREDES.


- OBSERVAÇÕES IMPORTANTES:**
1. DIMENSÕES EM CENTÍMETROS.
 2. ALTERAÇÕES ESTRUTURAIS DEVEM SER APROVADAS POR UM ENGENHEIRO TÉCNICO RESPONSÁVEL PELA OBRA.
 3. ALGUMAS MEDIDAS PODEM NÃO BATER EXATAMENTE COM A MEDIDA RETIRADA DURANTE O LEVANTAMENTO. ISSO PODE ACONTECER PELA FALTA DE ESQUADRO NA CONSTRUÇÃO DAS PAREDES. POR ISSO, A CONFERÊNCIA ANTES DA EXECUÇÃO DE MÓVEIS PLANEJADOS É DE EXTREMA NECESSIDADE E IMPORTÂNCIA.
 4. AS MEDIDAS GERAIS DO APARTAMENTO ESTÃO COERENTES COM AS RETIRADAS NO LOCAL, ASSIM COMO AS MEDIDAS INTERNAS DOS CÔMODOS.
 5. AS PAREDES FORAM DESENHADAS CONSIDERANDO 2,5cm DE REBOCO PARA AMBOS OS LADOS DA PAREDE.
 6. AS MEDIDAS DAS JANELAS E PORTAS DO APARTAMENTO FORAM ADEQUADAS E PADRONIZADAS, VISANDO MELHOR ALINHAMENTO NA PARTE EXTERNA E TAMBÉM REBAIXO DO FORRO PARA OCULTAR ALGUMAS DAS VIGAS. A ALTURA FINAL DE TODAS AS JANELAS E PORTAS DEVE SER 240cm.
 7. FORAM PREVISTAS NA PLANTA AO LADO A CRIAÇÃO DE BONECAS EM TODAS AS PORTAS PARA MELHOR ACABAMENTO DO ALIZAR. VER MEDIDAS DAS BONECAS INDICADAS.

OUTRAS OBSERVAÇÕES:


BANHEIROS DEVEM FICAR 2cm ABAIXO DO NÍVEL DO RESTANTE DO APARTAMENTO, SENDO A PARTE DO BOX 2cm MAIS BAIXO QUE O BANHEIRO.

LEGENDA:

	PAREDES À CONSERVAR
	ALVENARIA À DEMOLIR
	ALVENARIA À CONSTRUIR
	PAREDE EM MEIA ALTURA
	PILARES EXISTENTES
	VIGAS PROJEÇÃO

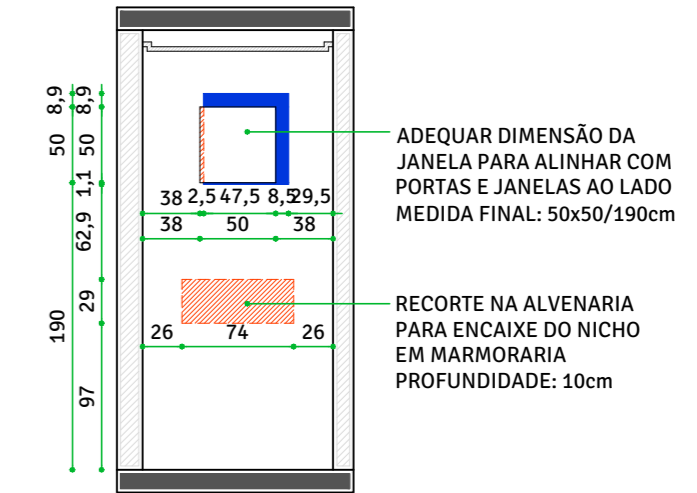

ELEVAÇÃO E1 | DEMOLIÇÃO NICHOS
ESCALA 1/50

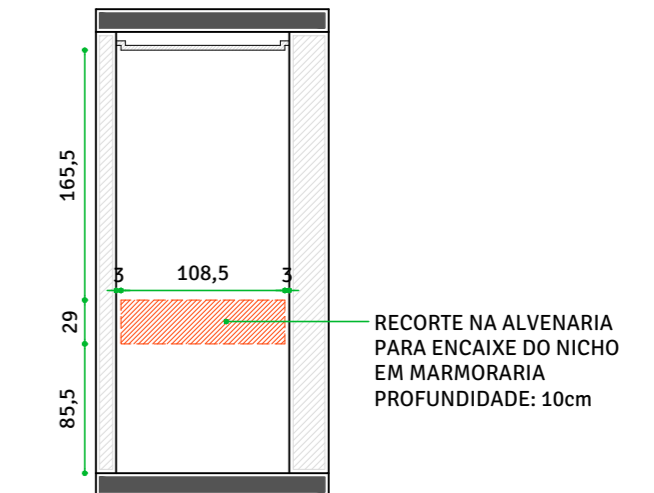

ELEVAÇÃO E2 | DEMOLIÇÃO NICHOS
ESCALA 1/50

SOLO
ARQUITETURA & DESIGN
ARQUITETA NATÁLIA BRITO
CAU A61542-0
CONTATO: (31) 98844.2015
nataliabrito@soloarquitetura.com


PROJETO RESIDÊNCIA UNIFAMILIAR
CLIENTE DÓRA E LUIZ
ARQUITETO(A) NATÁLIA BRITO E KARINE LIMA

DATA 03/04/2021
DESENHO LORRAINY SA
ARQUIVO SL_PC_DR_EX_R03.DWG
TIPO DE PROJETO INTERIORES
ESCALA INDICADA

CONTEÚDO PLANTA DEMOLIÇÃO CONSTRUÇÃO
FOLHA 03 10

- NOTAS**
- 1) ESTE PROJETO DEVE SER IMPRESSO COLORIDO EM A2;
 - 2) COTAS EM CENTÍMETROS;
 - 3) NA DÚVIDA, NÃO EXECUTE. CONSULTE A ARQUITETA.
 - 4) AS COTAS REFEREM-SE ÀS MEDIDAS ACABADAS.

CONFERIR TODAS AS MEDIDAS NO LOCAL.

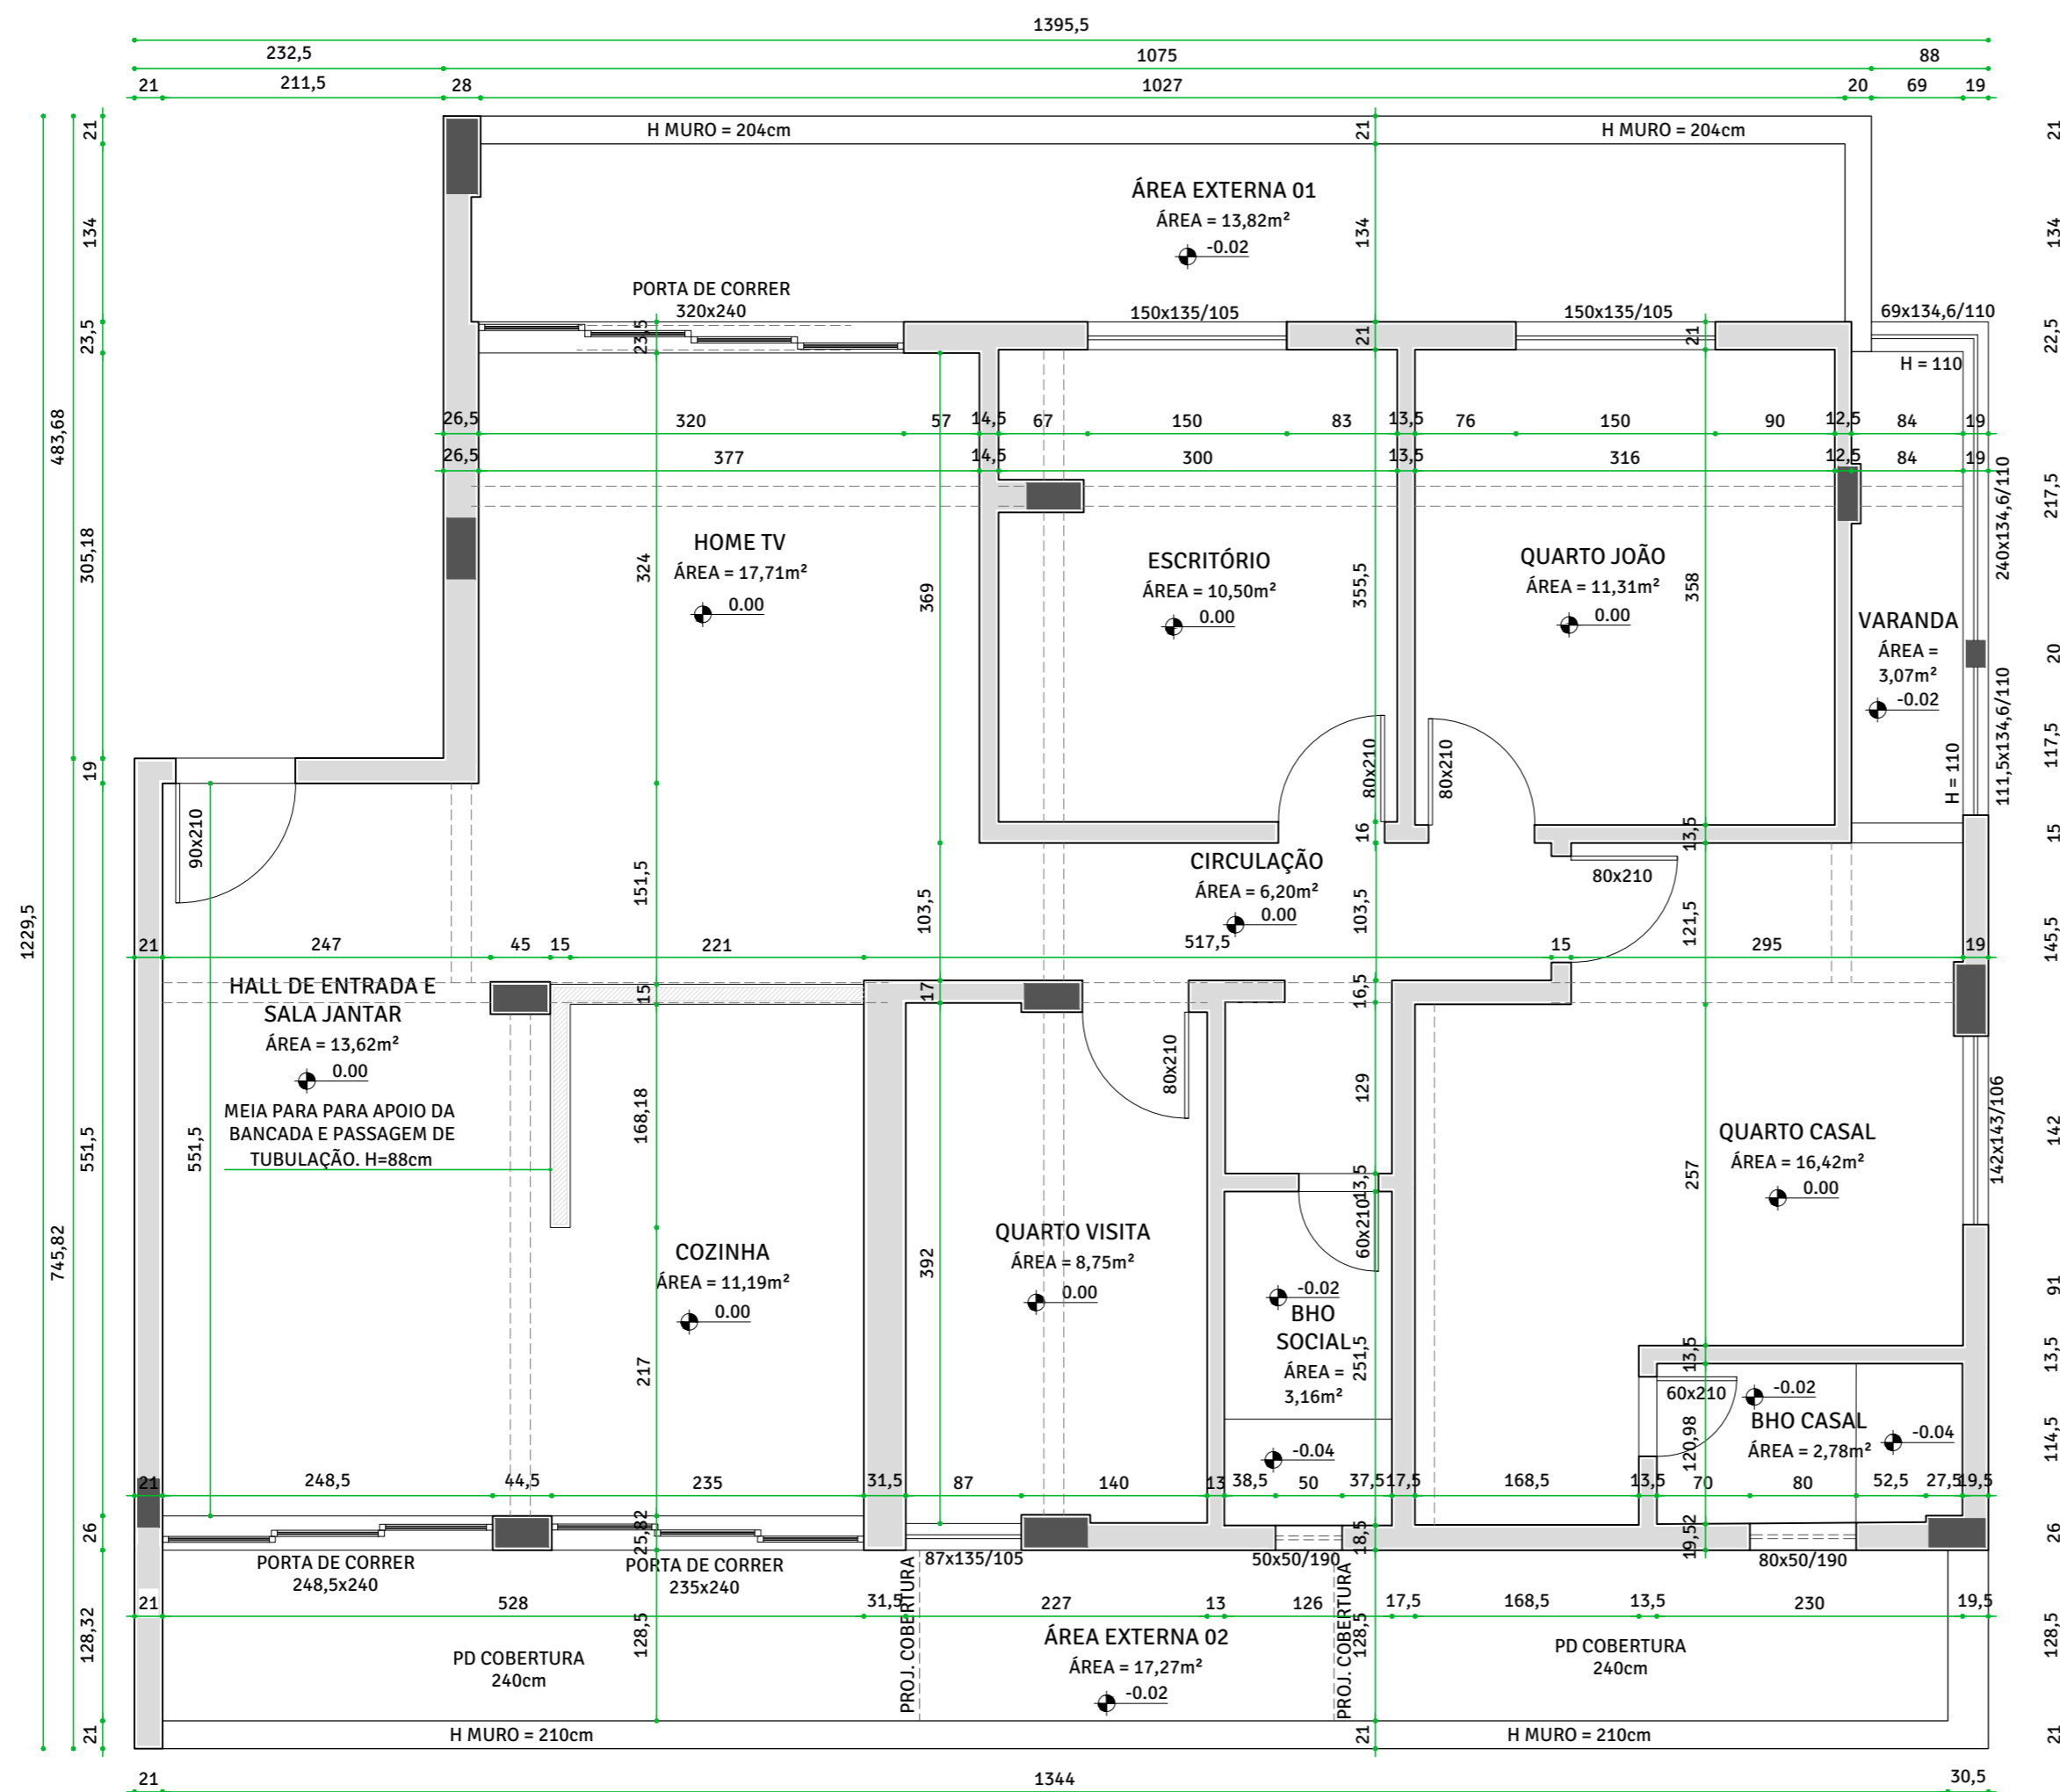

PLANTA | ALVENARIA FINAL (COTADA)

ESCALA 1/50

OBSERVAÇÕES IMPORTANTES:

1. DIMENSÕES EM CENTÍMETROS.
2. ALTERAÇÕES ESTRUTURAIS DEVEM SER APROVADAS POR UM ENGENHEIRO TÉCNICO RESPONSÁVEL PELA OBRA.
3. ALGUMAS MEDIDAS PODEM NÃO BATER EXATAMENTE COM A MEDIDA RETIRADA DURANTE O LEVANTAMENTO. ISSO PODE ACONTECER PELA FALTA DE ESQUADRO NA CONSTRUÇÃO DAS PAREDES. POR ISSO, A CONFERÊNCIA ANTES DA EXECUÇÃO DE MÓVEIS PLANEJADOS É DE EXTREMA NECESSIDADE E IMPORTÂNCIA.
4. AS MEDIDAS GERAIS DO APARTAMENTO ESTÃO COERENTES COM AS RETIRADAS NO LOCAL, ASSIM COMO AS MEDIDAS INTERNAS DOS CÔMODOS.
5. AS PAREDES FORAM DESENHADAS CONSIDERANDO 2,5cm DE REBOCO PARA AMBOS OS LADOS DA PAREDE.
6. AS MEDIDAS DAS JANELAS E PORTAS DO APARTAMENTO FORAM ADEQUADAS E PADRONIZADAS, VISANDO MELHOR ALINHAMENTO NA PARTE EXTERNA E TAMBÉM REBAIXO DO FORRO PARA OCULTAR ALGUMAS DAS VIGAS. A ALTURA FINAL DE TODAS AS JANELAS E PORTAS DEVE SER 240cm.
7. FORAM PREVISTAS NA PLANTA AO LADO A CRIAÇÃO DE BONECAS EM TODAS AS PORTAS PARA MELHOR ACABAMENTO DO ALIZAR. VER MEDIDAS DAS BONECAS INDICADAS.


OUTRAS OBSERVAÇÕES:

BANHEIROS DEVEM FICAR 2cm ABAIXO DO NÍVEL DO RESTANTE DO APARTAMENTO, SENDO A PARTE DO BOX 2cm MAIS BAIXO QUE O BANHEIRO.

LEGENDA:

- PAREDES À CONSERVAR
- PILARES EXISTENTES
- VIGAS PROJEÇÃO
- PAREDE EM MEIA ALTURA



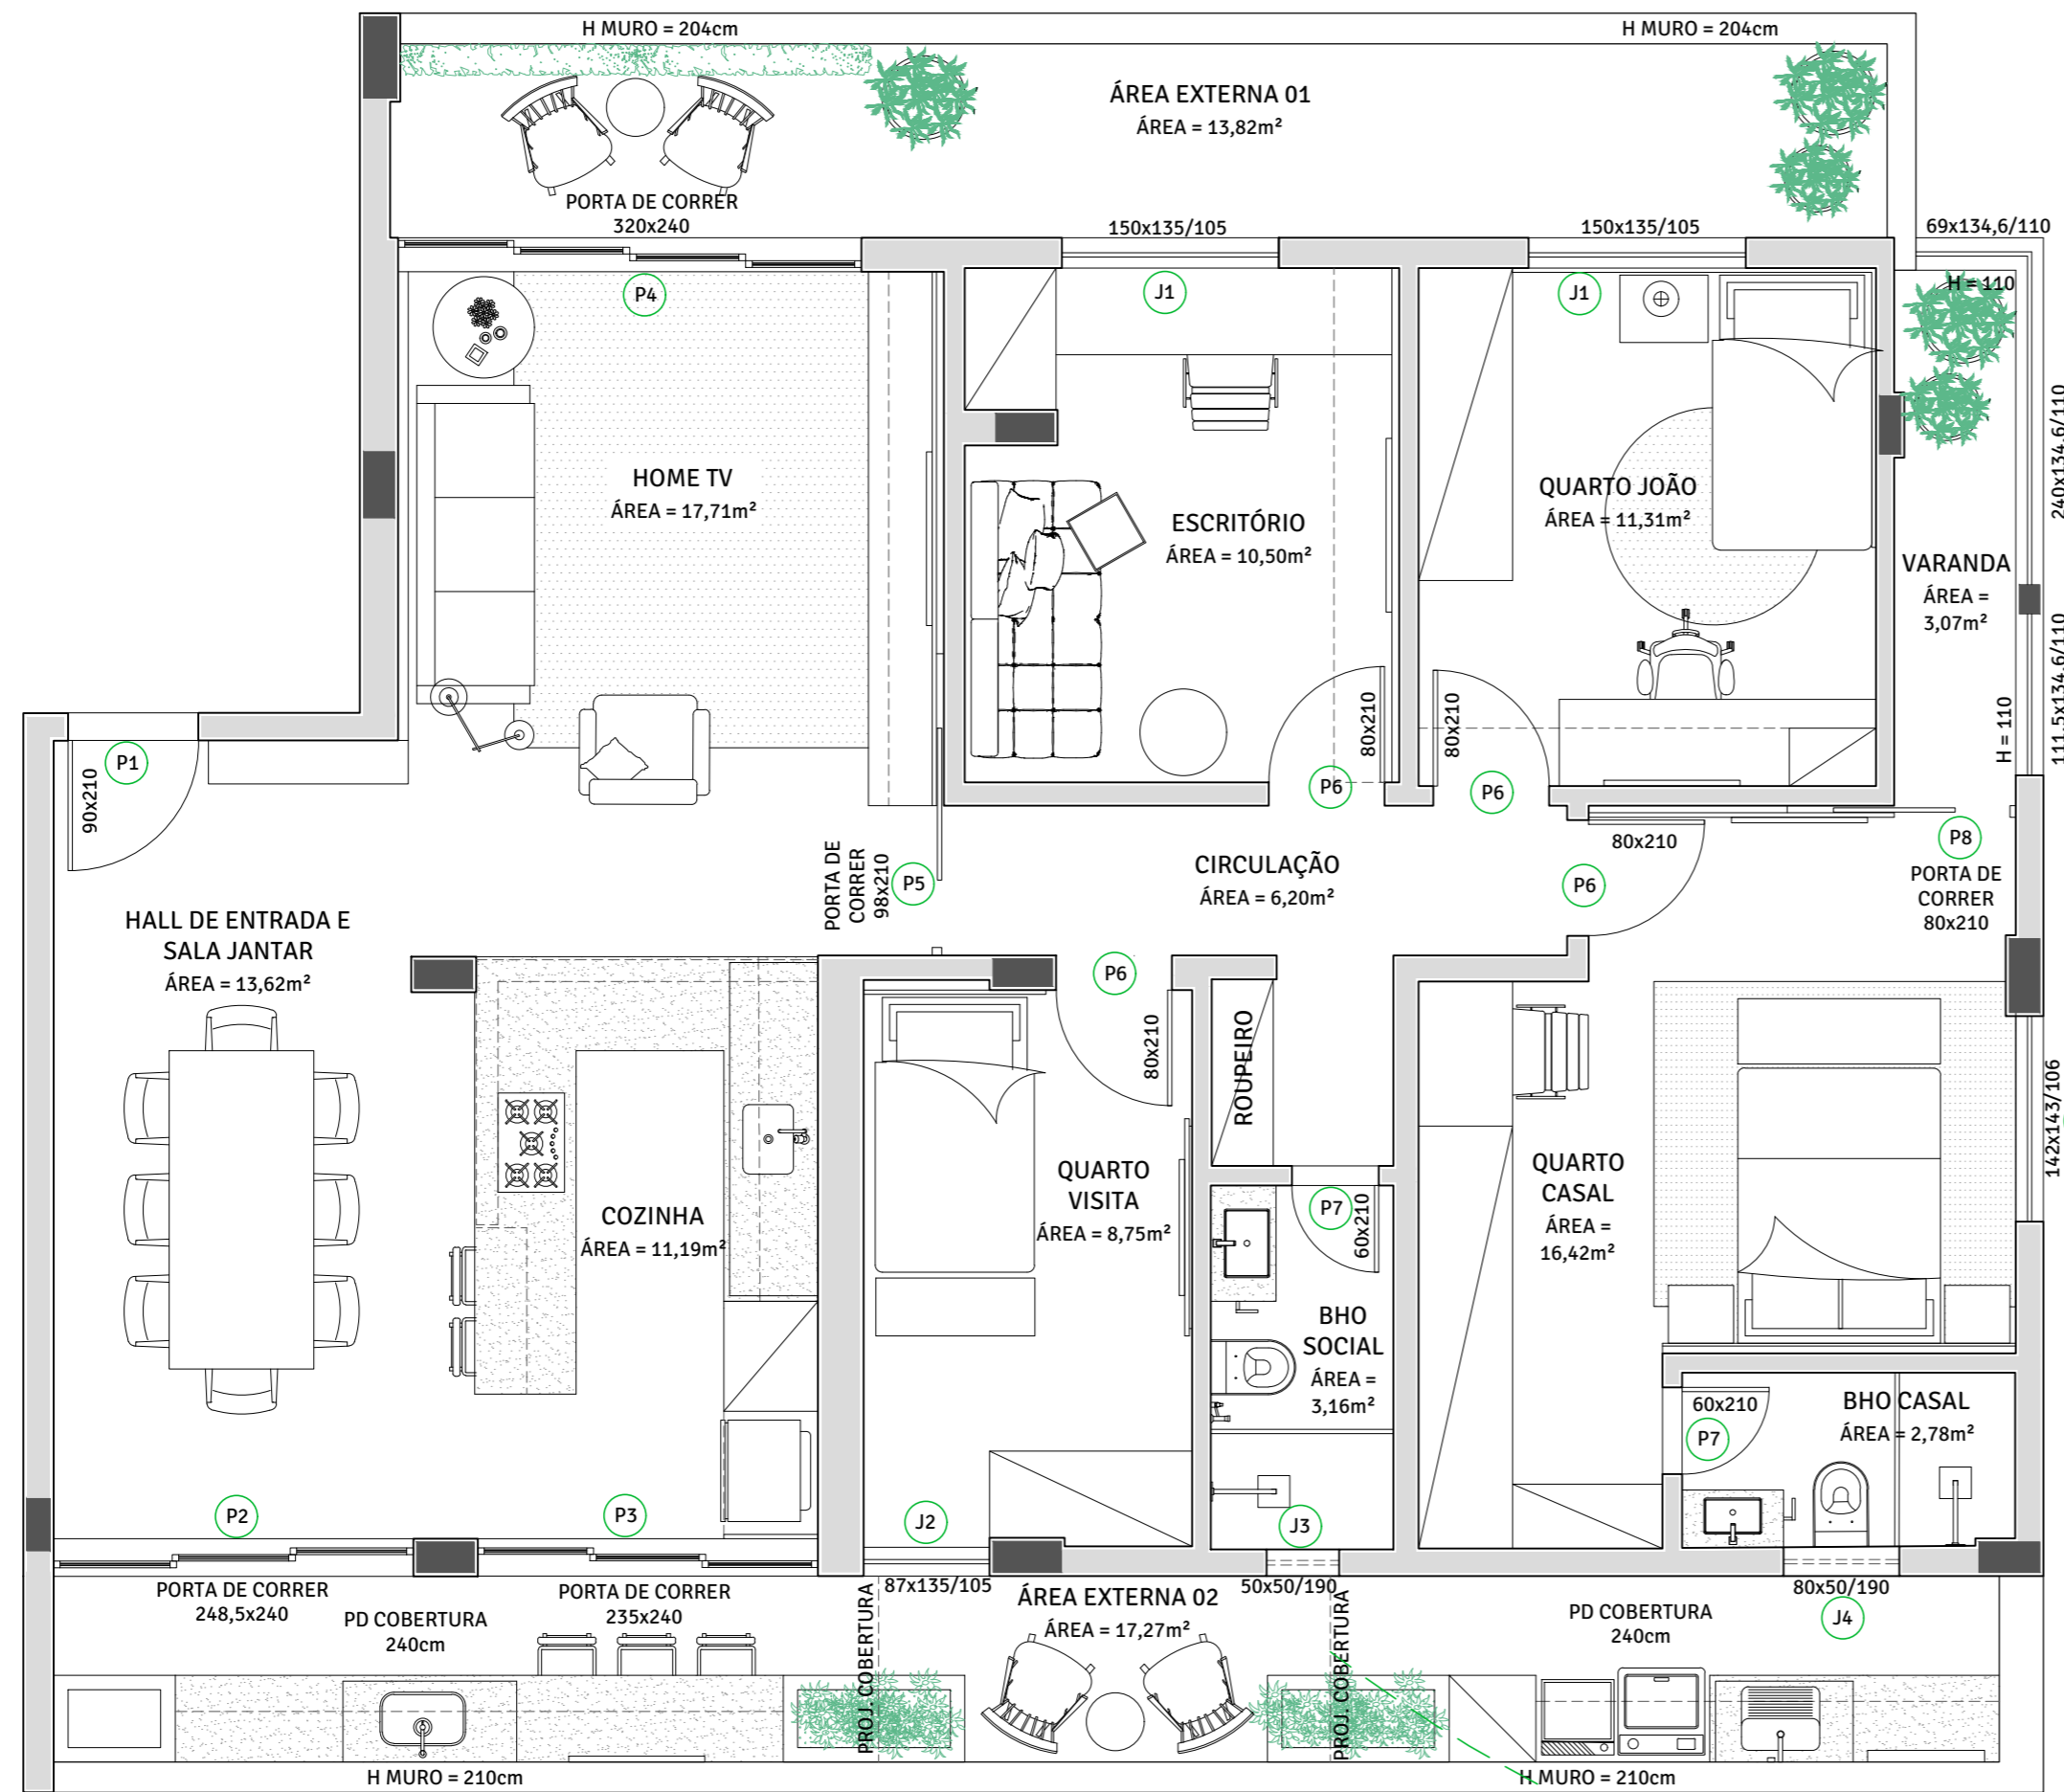

PLANTA | LAYOUT

ESCALA 1/50

IMAGENS PARA MELHOR ENTENDIMENTO DA COBERTURA DE VIDRO - ÁREA EXTERNA 02



QUADRO DE ESQUADRIA:		
P1	90x210cm 1 Unidade	PORTA PIVOTANTE PRANCHETA SÓLIDA EM MADEIRA ANGELIM PARA PINTURA NA COR BRANCA. UTILIZAR PUXADOR INOX LINEAR 100x3cm.
P2	248.5x240cm 1 Unidade	PORTA 3 FOLHAS DE CORRER. ESTRUTURA EM ALUMÍNIO BRANCO E PUXADORES NO MESMO MATERIAL; VIDRO INCOLOR. ADUELA E ALIZAR EM MADEIRA DE 7cm EM IPÊ PRETO.
P3	235x240cm 1 Unidade	PORTA 3 FOLHAS DE CORRER. ESTRUTURA EM ALUMÍNIO BRANCO E PUXADORES NO MESMO MATERIAL; VIDRO INCOLOR. ADUELA E ALIZAR EM MADEIRA DE 7cm EM IPÊ PRETO.
P4	320x240cm 1 Unidade	PORTA 4 FOLHAS DE CORRER. ESTRUTURA EM ALUMÍNIO BRANCO E PUXADORES NO MESMO MATERIAL; VIDRO INCOLOR. ADUELA E ALIZAR EM MADEIRA DE 7cm EM IPÊ PRETO.
P5	98x210cm 1 Unidade	PAINEL EM MDF CINZA CLARO (CINZA CAUCÁREO - GUARARAPES VER AMOSTRAS) COM PORTA DE CORRER INTEGRADA, ALIZAR DE 5cm. VER DET CADERNO DE MARCENARIA.
P6	80x210cm 4 Unidades	PORTA DE ABRIR PRANCHETA SÓLIDA EM MADEIRA ARGELIM PARA PINTURA NA COR BRANCA. SUGESTÃO: UTILIZAR MAÇANETAS IMAB.
P7	60x210cm 2 Unidades	PORTA DE ABRIR PRANCHETA SÓLIDA EM MADEIRA ARGELIM PARA PINTURA NA COR BRANCA. SUGESTÃO: UTILIZAR MAÇANETAS IMAB.
P8	80x210cm 1 Unidade	PAINEL EM MDF AMADEIRADO (TAPUÃ - DURATEX VER AMOSTRAS) COM PORTA DE CORRER INTEGRADA, ALIZAR DE 4cm. VER DET CADERNO DE MARCENARIA.
J1	150x135/105cm 2 Unidades	JANELA DE CORRER 2 FOLHAS EM VIDRO TEMPERADO INCOLOR. ADUELA E ALIZAR DE 7 cm EM IPÊ PRETO.
J2	87x135/105cm 1 Unidade	JANELA DE CORRER 2 FOLHAS EM VIDRO TEMPERADO INCOLOR 6mm. ADUELA E ALIZAR DE 7 cm EM IPÊ PRETO.
J3	50x50/190cm 1 Unidade	JANELA BÁSCULA EM VIDRO INCOLOR 6mm. ADUELA E ALIZAR DE 7cm EM IPÊ PRETO.
J4	80x50/190cm 1 Unidade	JANELA BÁSCULA EM VIDRO INCOLOR 6mm. ADUELA E ALIZAR DE 7cm EM IPÊ PRETO.
J5	142x143/106cm 1 Unidade	JANELA DE CORRER 2 FOLHAS EM VIDRO TEMPERADO INCOLOR 6mm. (DE ACORDO COM MODELO DA CONSTRUTORA).
J6	Ver em planta 1 Unidade	FECHAMENTO DA VARANDA COM CORTINA DE VIDRO, EM VIDRO TEMPERADO INCOLOR 8mm (DE ACORDO COM MODELO DA CONSTRUTORA). MOLDURA BRANCA.

OBSERVAÇÕES IMPORTANTES:

1. AS JANELAS E PORTAS SERÃO EM VIDRO INCOLOR COM MOLDURA AMADEIRADA. JÁ AS JANELAS VOLTADAS PARA A FACHADA DEVEM SEGUIR O PADRÃO DA CONSTRUTORA.
2. CONFERIR TODAS AS MEDIDAS NO LOCAL COM PROFISSIONAL ESPECIALIZADO ANTES DE REALIZAR O PEDIDO DE PORTAS E JANELAS.
3. AS PORTAS INTERNAS DEVEM SER NA COR BRANCA, PUXADORES SÃO DA ESCOLHA DO CLIENTE OU UTILIZAR O MESMO PADRÃO UTILIZADO PELA CONSTRUTORA.

OBSERVAÇÕES SOBRE COBERTURA DE VIDRO (VER IMAGENS AO LADO):

A COBERTURA SUGERIDA PARA A ÁREA EXTERNA LATERAL POSSUÍ ESTRUTURA METÁLICA PINTADA NA COR BRANCA E VIDROS TEMPERADOS (OU POLICARBONATO, VERIFICAR COM FORNECEDOR A MELHOR OPÇÃO). SUGERIMOS PLOTAR OS VIDROS COM UMA PELÍCULA FOSCA PARA PERMITIR MAIOR PRIVACIDADE NA ÁREA, ALÉM DE NÃO BLOQUEAR A ENTRADA DE ILUMINAÇÃO.

A COBERTURA PODE SER RETRÁTIL OU NÃO (VER IMAGENS AO LADO), AVALIAR COM O FABRICANTE QUAL A MELHOR POSSIBILIDADE PARA A ÁREA.

A COBERTURA AINDA POSSUI ABERTURAS BASCULANTES NA LATERAL. TODO O DETALHAMENTO DA COBERTURA SE ENCONTRA NO CADERNO DE SERRALHERIA - VERIFICAR TODO O DETALHAMENTO ANTES DA EXECUÇÃO E REALIZAR MEDIÇÃO NO LOCAL.

-VERIFICAR A COR DA ESTRUTURA EM CONJUNTO COM O CONTRUTOR. SE NECESSÁRIO, FAVOR ADEQUAR A COR DA ESTRUTURA PARA UMA COR IGUAL OU SIMILAR A ESTRUTURA DO APARTAMENTO AO LADO.

SOLO
ARQUITETURA & DESIGN
ARQUITETA NATALIA BRITO
CAU A61542-0
CONTATO: (31) 98844.2015
nataliabrito@soloarquitetura.com


PROJETO
RESIDÊNCIA UNIFAMILIAR
CLIENTE
DÔRA E LUIZ
ARQUITETO (A)
NATÁLIA BRITO E KARINE LIMA

DATA
03/04/2021
ARQUIVO
SL_PC_DR_EX_R03.DWG
TIPO DE PROJETO
INTERIORES
DESENHO
LORRAINY SA
ESCALA
INDICADA

CONTEÚDO
PLANTA LAYOUT
FOLHA
05 10

- NOTAS
- 1) ESTE PROJETO DEVE SER IMPRESSO COLORIDO EM A2;
 - 2) COTAS EM CENTÍMETROS;
 - 3) NA DÚVIDA, NÃO EXECUTE. CONSULTE A ARQUITETA.
 - 4) AS COTAS REFEREM-SE ÀS MEDIDAS ACABADAS.

**CONFERIR
TODAS AS
MEDIDAS NO
LOCAL.**

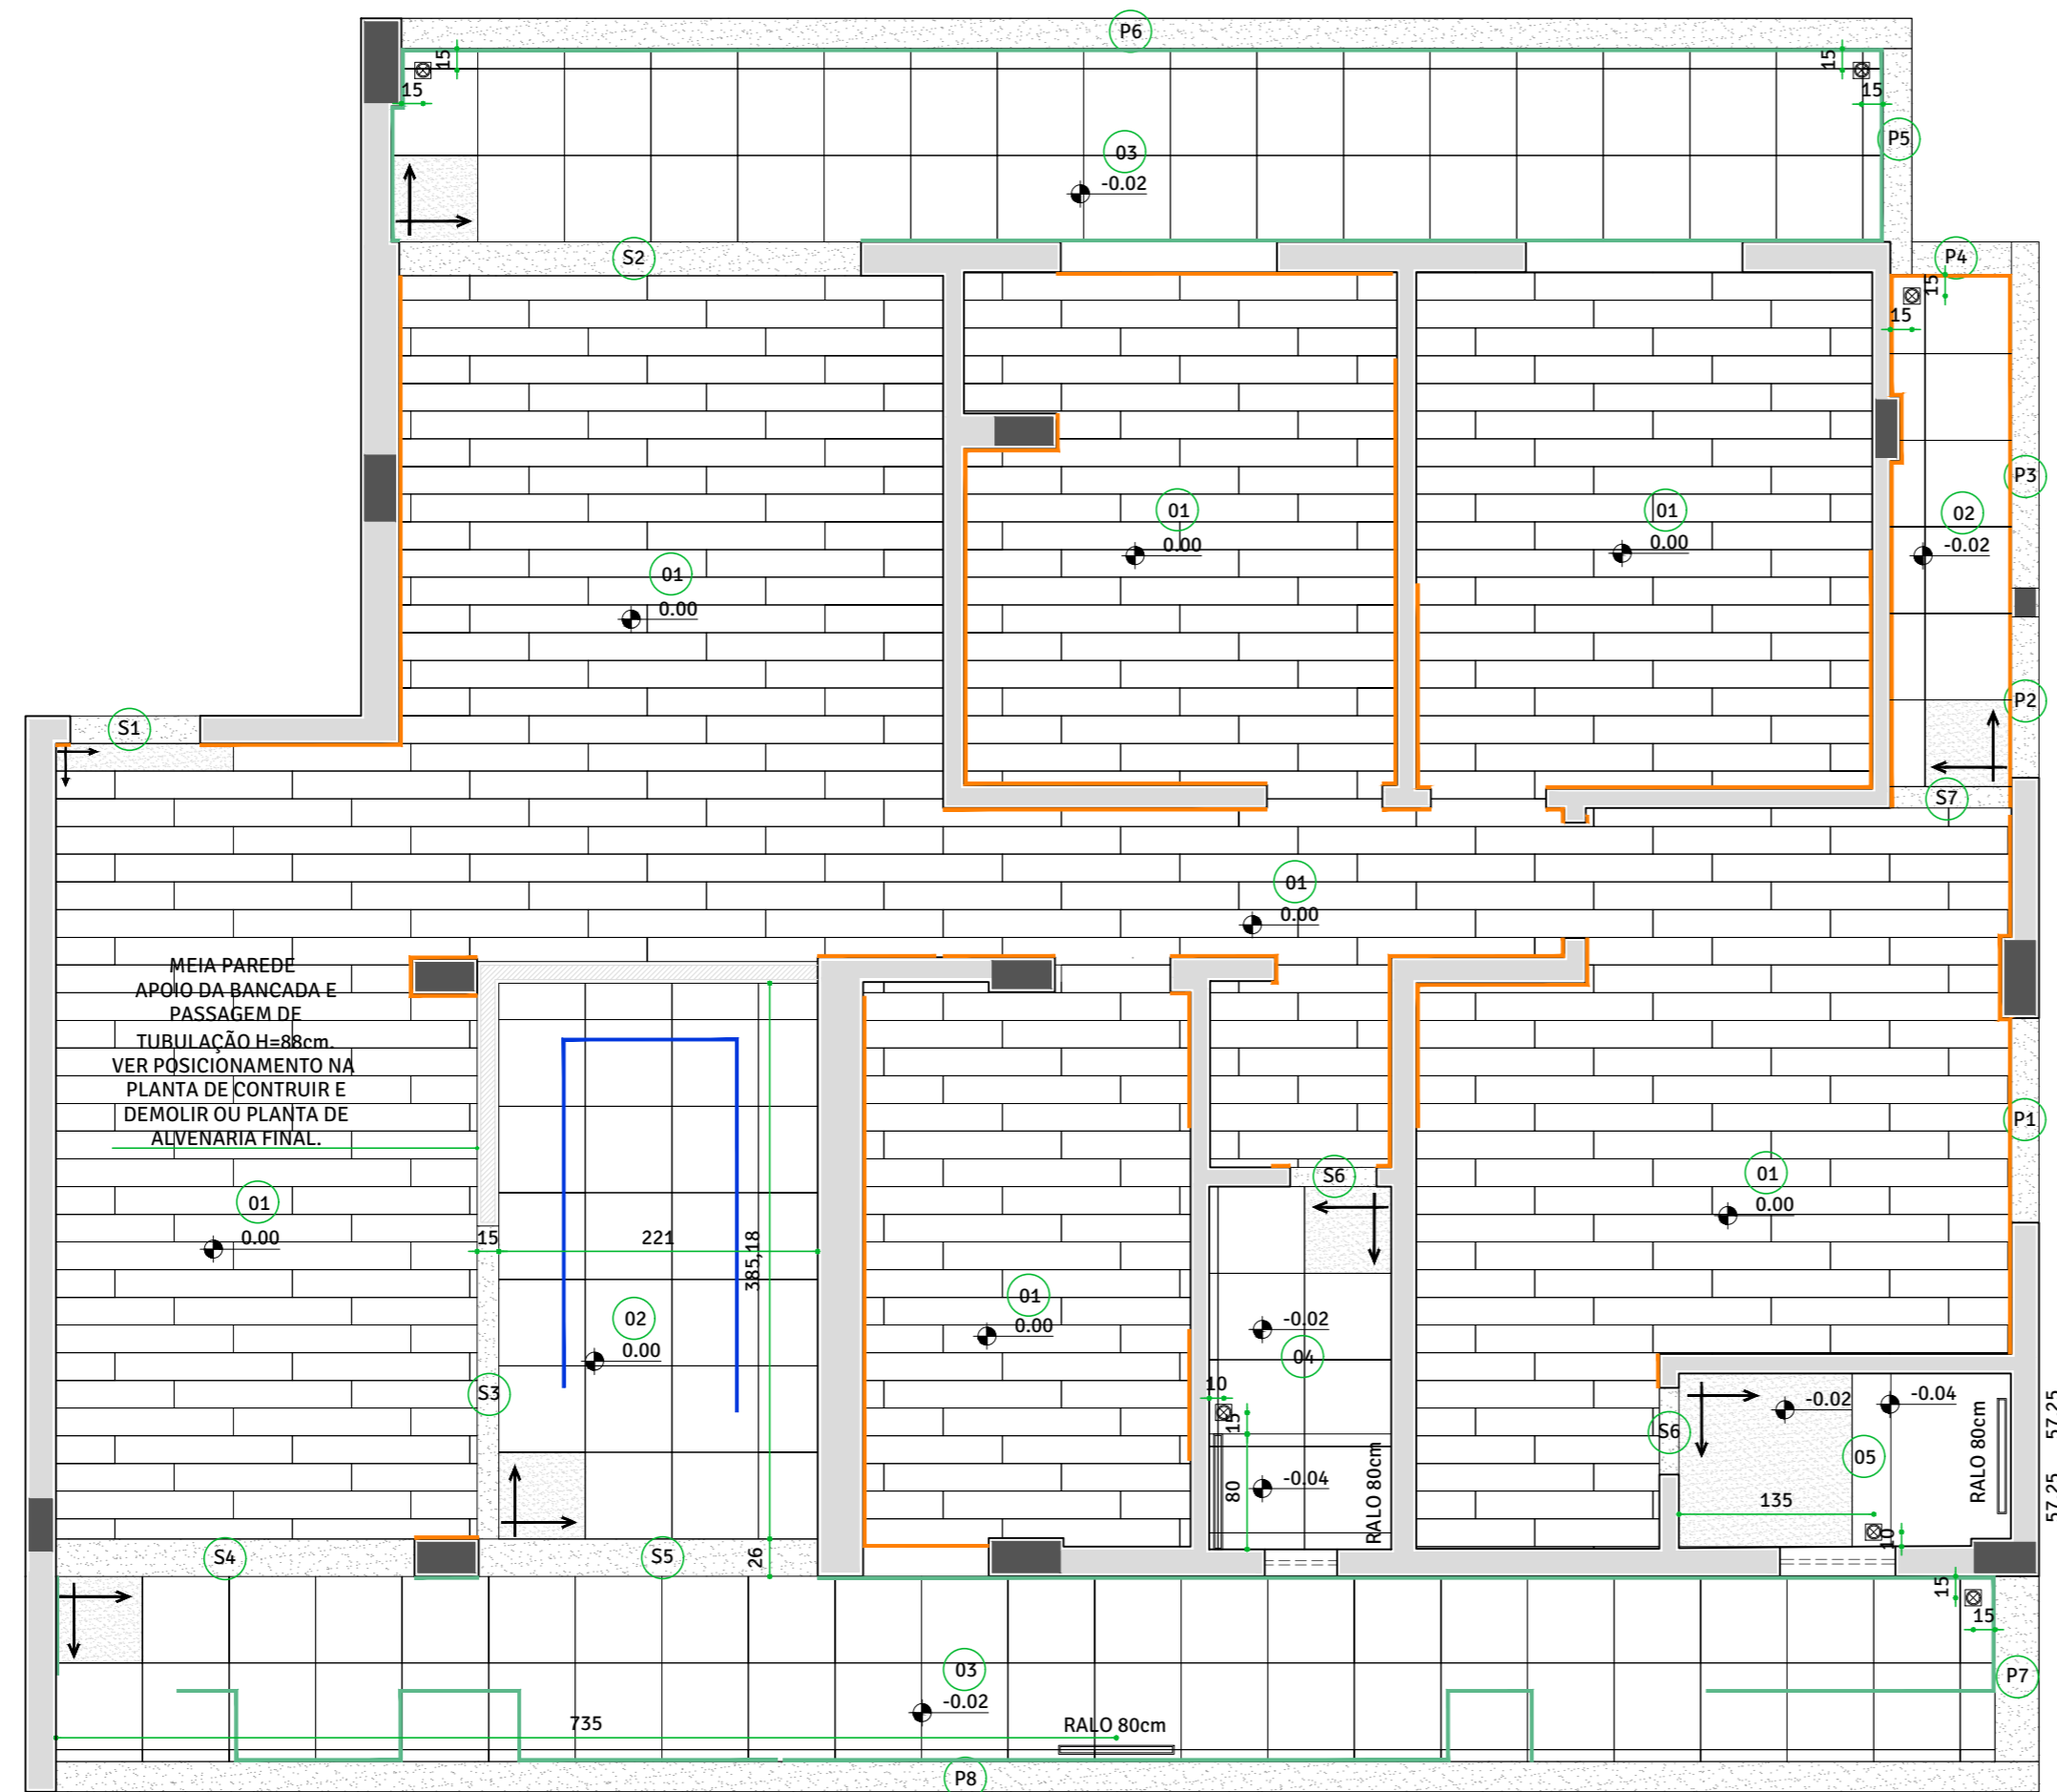

LEGENDA REVESTIMENTO DE PISO:	
01	PISO VINÍLICO PAPOULA, LINHA INJOY TARKETT. DIMENSÕES: 19,2x123cm. QUANTITATIVO: 86,85 m ²
02	PISO PORCELANATO RETIFICADO BLEND PLUS GREY AC, ELIANE. DIMENSÕES: 60x60 cm. QUANTITATIVO: 11,58 m ² Nº PEÇAS: 35 PEÇAS
03	PISO PORCELANATO RETIFICADO BLEND PLUS GREY EXT, ELIANE. DIMENSÕES: 60x60 cm. QUANTITATIVO: 31,10 m ² Nº PEÇAS: 101 PEÇAS
04	PISO PORCELANATO RETIFICADO CEMENTO GRIGIO, BIANCOGRES. DIMENSÕES: 60x60 cm. QUANTITATIVO: 3,16 m ² Nº PEÇAS: 13 PEÇAS
05	PISO PORCELANATO RETIFICADO CALACATA ALTISSIMO SATIN, BIANCOGRES. DIMENSÕES: 120x120cm. QUANTITATIVO: 2,78 m ² Nº PEÇAS: 3 PEÇAS

OBS: O PISO VINÍLICO DEVERÁ SER INSTALADO COM TRANSPASSE DE 30% E SEM SOLEIRAS ENTRE OS AMBIENTES.

LEGENDA SOLEIRAS:		
S1	90x19cm	1 Unidade
S2	320x23,5cm	1 Unidade
S3	217x15cm	1 Unidade
S4	248,5x26cm	1 Unidade
S5	235x26cm	1 Unidade
S6	60x13,5cm	2 Unidades
S7	84x15cm	1 Unidade

OBS: SOLEIRAS EM GRANITO BRANCO ITAÚNAS. CONFERIR TODAS AS MEDIDAS NO LOCAL.

LEGENDA PEITORIS:		
P1	142x19cm	1 Unidade
P2	111,5x19cm	1 Unidade
P3	240x19cm	1 Unidade
P4	69x22,5cm	1 Unidade
P5	156,5x20cm	1 Unidade
P6	104,7x21cm	1 Unidade
P7	131x30,5cm	1 Unidade
P8	137,4x21cm	1 Unidade

OBS: PEITORIS NO GRANITO BRANCO ITAÚNAS. CONFERIR TODAS AS MEDIDAS NO LOCAL.

LEGENDA RODAPÉS:	
—	POLIESTIRENO BRANCO H=15cm 55 metros
—	PORCELANATO BLEND PLUS GREY EXT, ELIANE. (MESMO DO PISO) H=10cm 44 metros
—	GRANITO BRANCO ITAÚNAS H=10cm 6,2 metros

OBS: COLOCAR RODAPÉS APENAS APÓS A INSTALAÇÃO DA MARCENARIA.

LEGENDA SIMBOLOS:	
↔	DIREÇÃO DE ASSENTAMENTO
■	PRIMEIRA PEÇA DE ASSENTAMENTO
⊗	RALO OCULTO CROMADO 10cm
—	RALO LINEAR, VER MEDIDA NA PLANTA.

PLANTA | PAGINAÇÃO DE PISO

ESCALA 1/50

OBSERVAÇÕES REVESTIMENTOS:

1. QUANTITATIVO DE REVESTIMENTOS EM QUANTIDADE EXATA, EM M². PREVER PERCENTUAL DE AUMENTO NO MOMENTO DA COMPRA DE ACORDO COM AS ESPECIFICAÇÕES DO FABRICANTE.

2. TRANSPASSE ENTRE AS PEÇAS DO PISO VINÍLICO DE 30% OU DE ACORCO COM AS ESPECIFICAÇÕES DO FABRICANTE.

SOLO
ARQUITETURA & DESIGN
ARQUITETA NATÁLIA BRITO
CAU A61542-0
CONTATO: (31) 98844.2015
nataliabrito@soloarquitetura.com

PROJETO
RESIDÊNCIA UNIFAMILIAR
CLIENTE
DÓRA E LUIZ
ARQUITETO (A)
NATÁLIA BRITO E KARINE LIMA

DATA
03/04/2021
DESENHO
LORRAINY SA
ARQUIVO
SL_PC_DR_EX_R03.DWG
TIPO DE PROJETO
INTERIORES
ESCALA
INDICADA

CONTEÚDO
PLANTA PAGINAÇÃO DE PISO


FOLHA

06 10

NOTAS

- 1) ESTE PROJETO DEVE SER IMPRESSO COLORIDO EM A2;
- 2) COTAS EM CENTÍMETROS;
- 3) NA DÚVIDA, NÃO EXECUTE. CONSULTE A ARQUITETA.
- 4) AS COTAS REFEREM-SE ÀS MEDIDAS ACABADAS.

**CONFERIR
TODAS AS
MEDIDAS NO
LOCAL.**

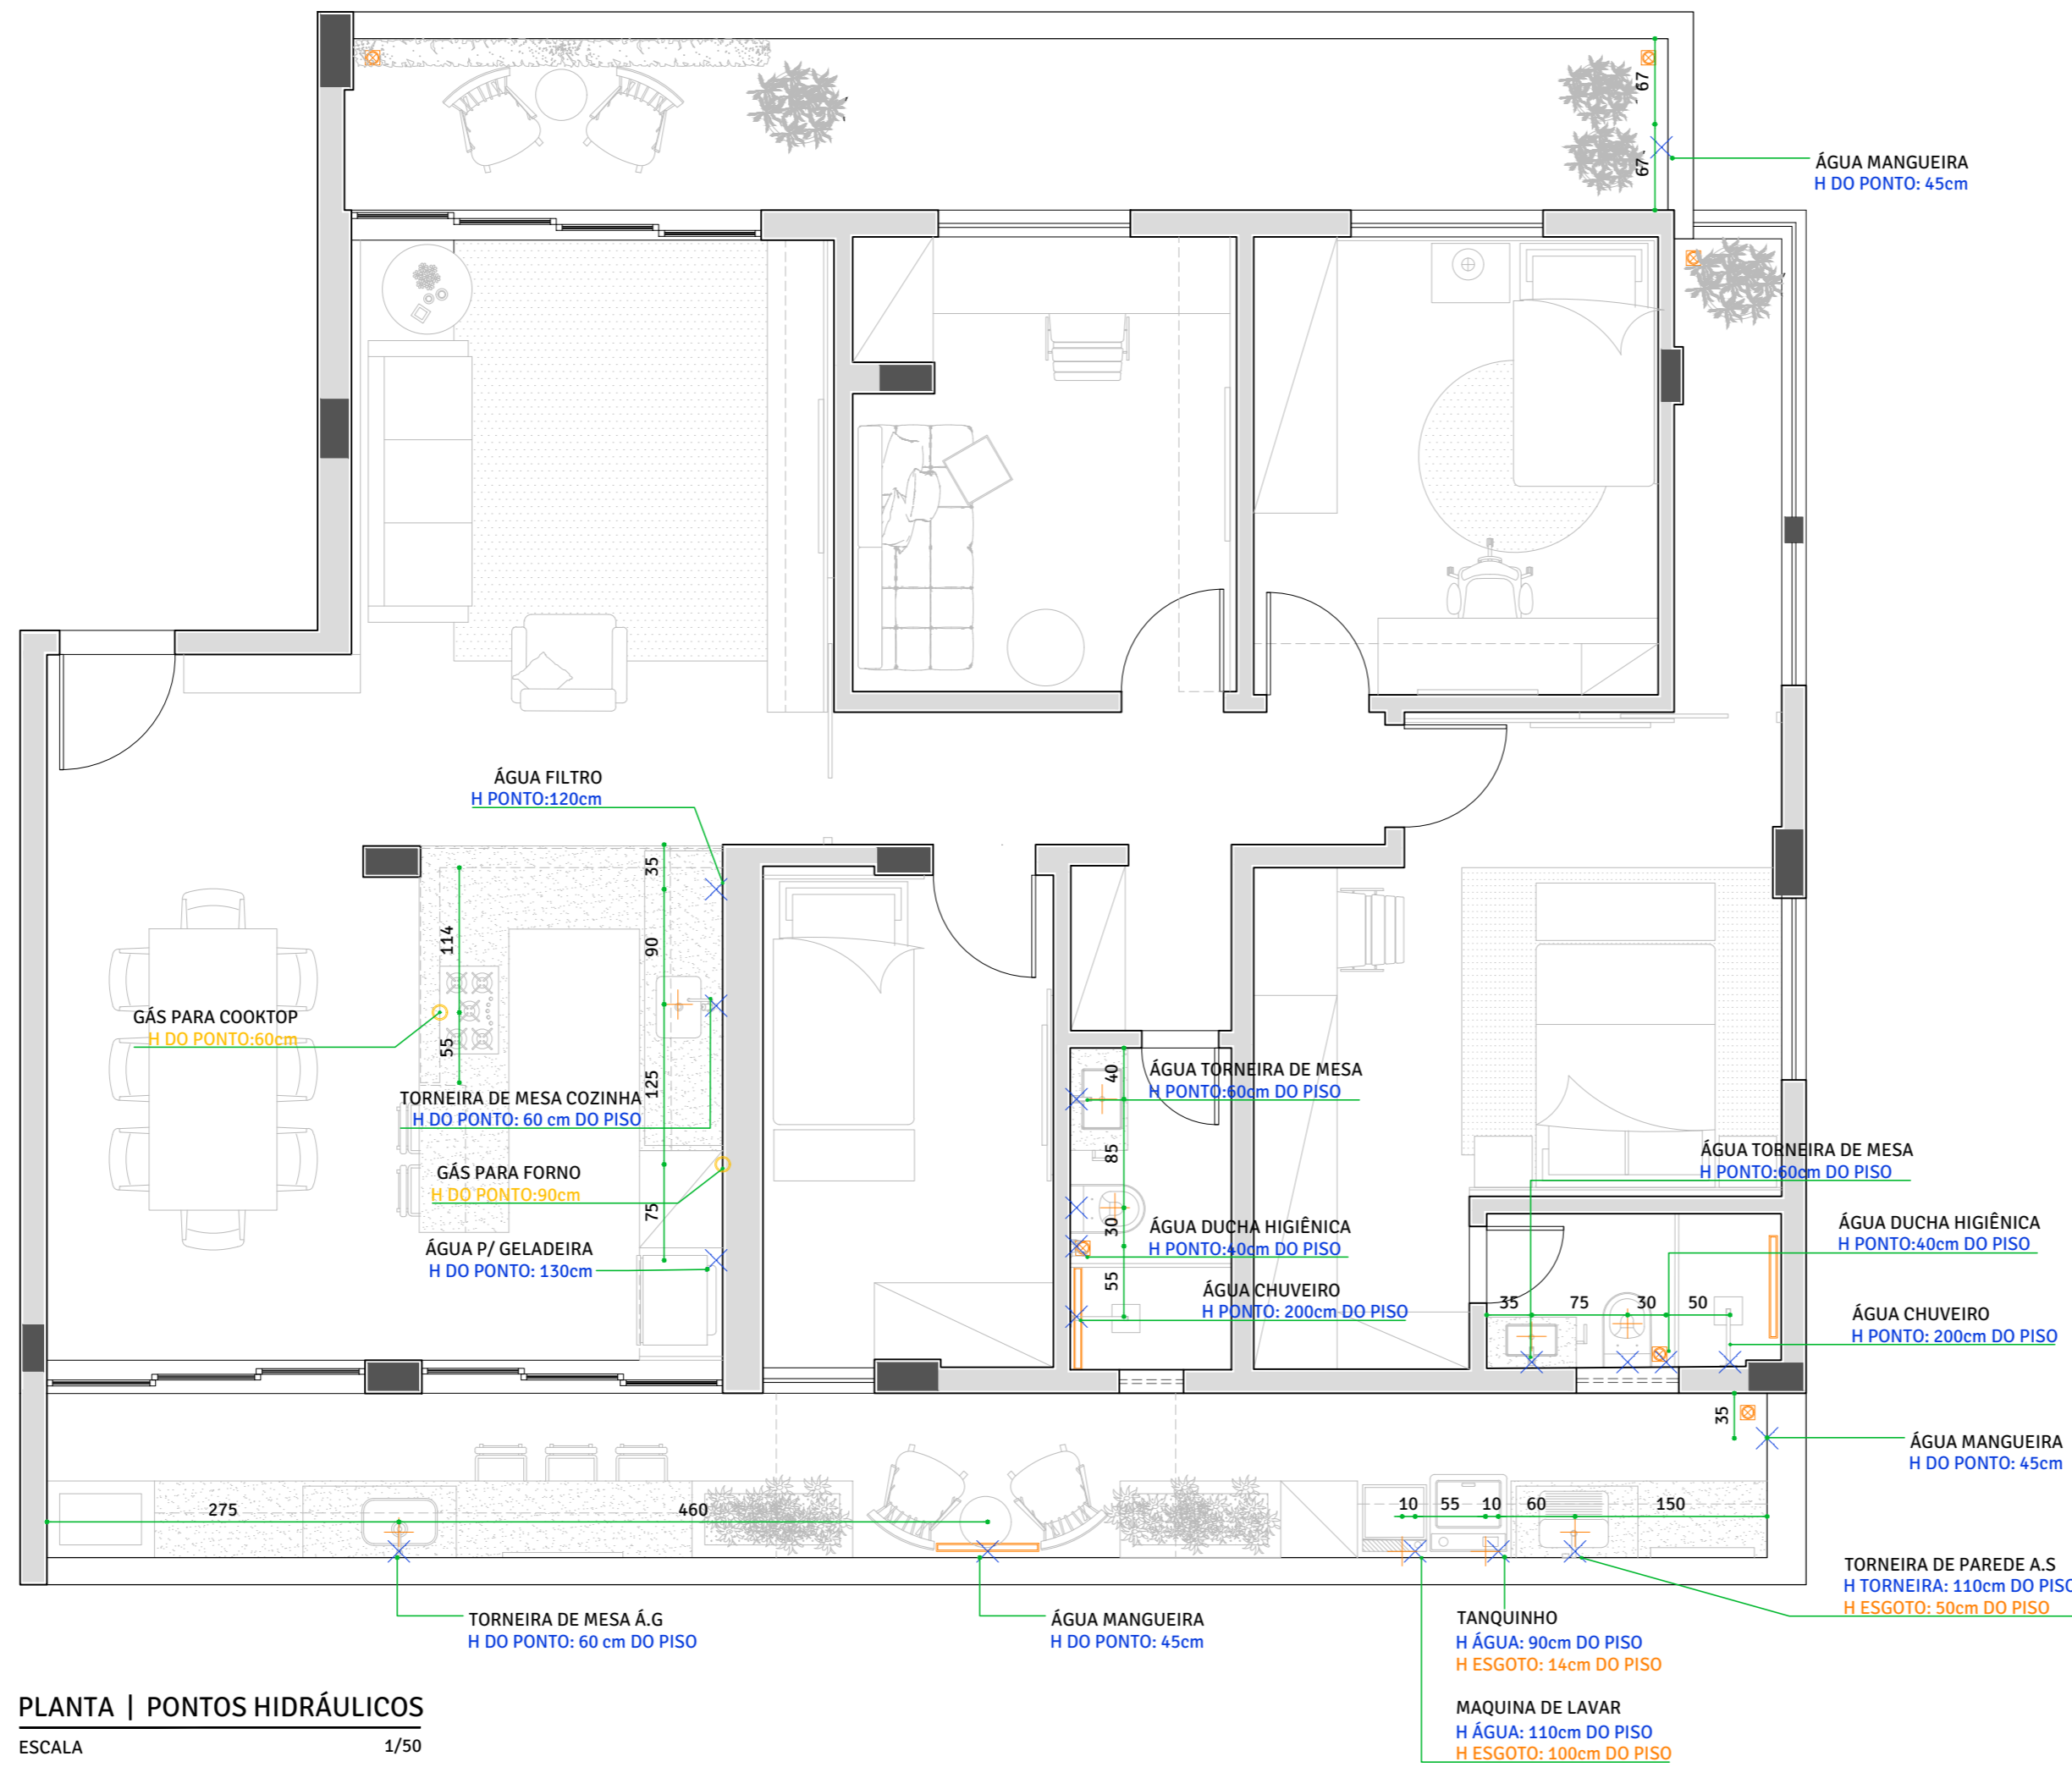


LEGENDA PONTOS HIDRÁULICOS:	
	PONTO DE ÁGUA FRIA
	PONTO DE ESGOTO
	RALO OCULTO 10x10cm
	RALO LINEAR 80cm.
	PONTO DE GÁS

OBSERVAÇÕES:

- CONSULTAR MANUAIS DOS FORNECEDORES DOS ELETROS ESCOLHIDOS PELOS CLIENTES PARA MAIORES INFORMAÇÕES SOBRE OS PONTOS HIDRÁULICOS DE CADA UM.
- UTILIZAR RALOS DO TIPO OCULTO DE 10cm, PODENDO SER CROMADO OU COM TAMPO EM ACABAMENTO NO MESMO PORCELANATO DO PISO (INVISÍVEL). INDICAMOS O CROMADO EM PROJETO. RALOS LINEARES VER MEDIDA EM PLANTA - SUGESTÃO: ACABAMENTO CROMADO.
- OS PONTOS DA PLANTA AO LADO QUE NÃO TIVEREM ALTURA ESPECIFICADA, UTILIZAR MEDIDAS PADRÃO.
- RALOS ESTÃO COTADOS E POSICIONADOS NA PLANTA DE PAGINAÇÃO DE PISO.
- POSICIONAR REGISTROS DE ÁGUA QUENTE E FRIA ABAIXO DAS BANCADAS OU ACIMA DA BACIA SANITÁRIA.

PLANTA | PONTOS HIDRÁULICOS
ESCALA 1/50

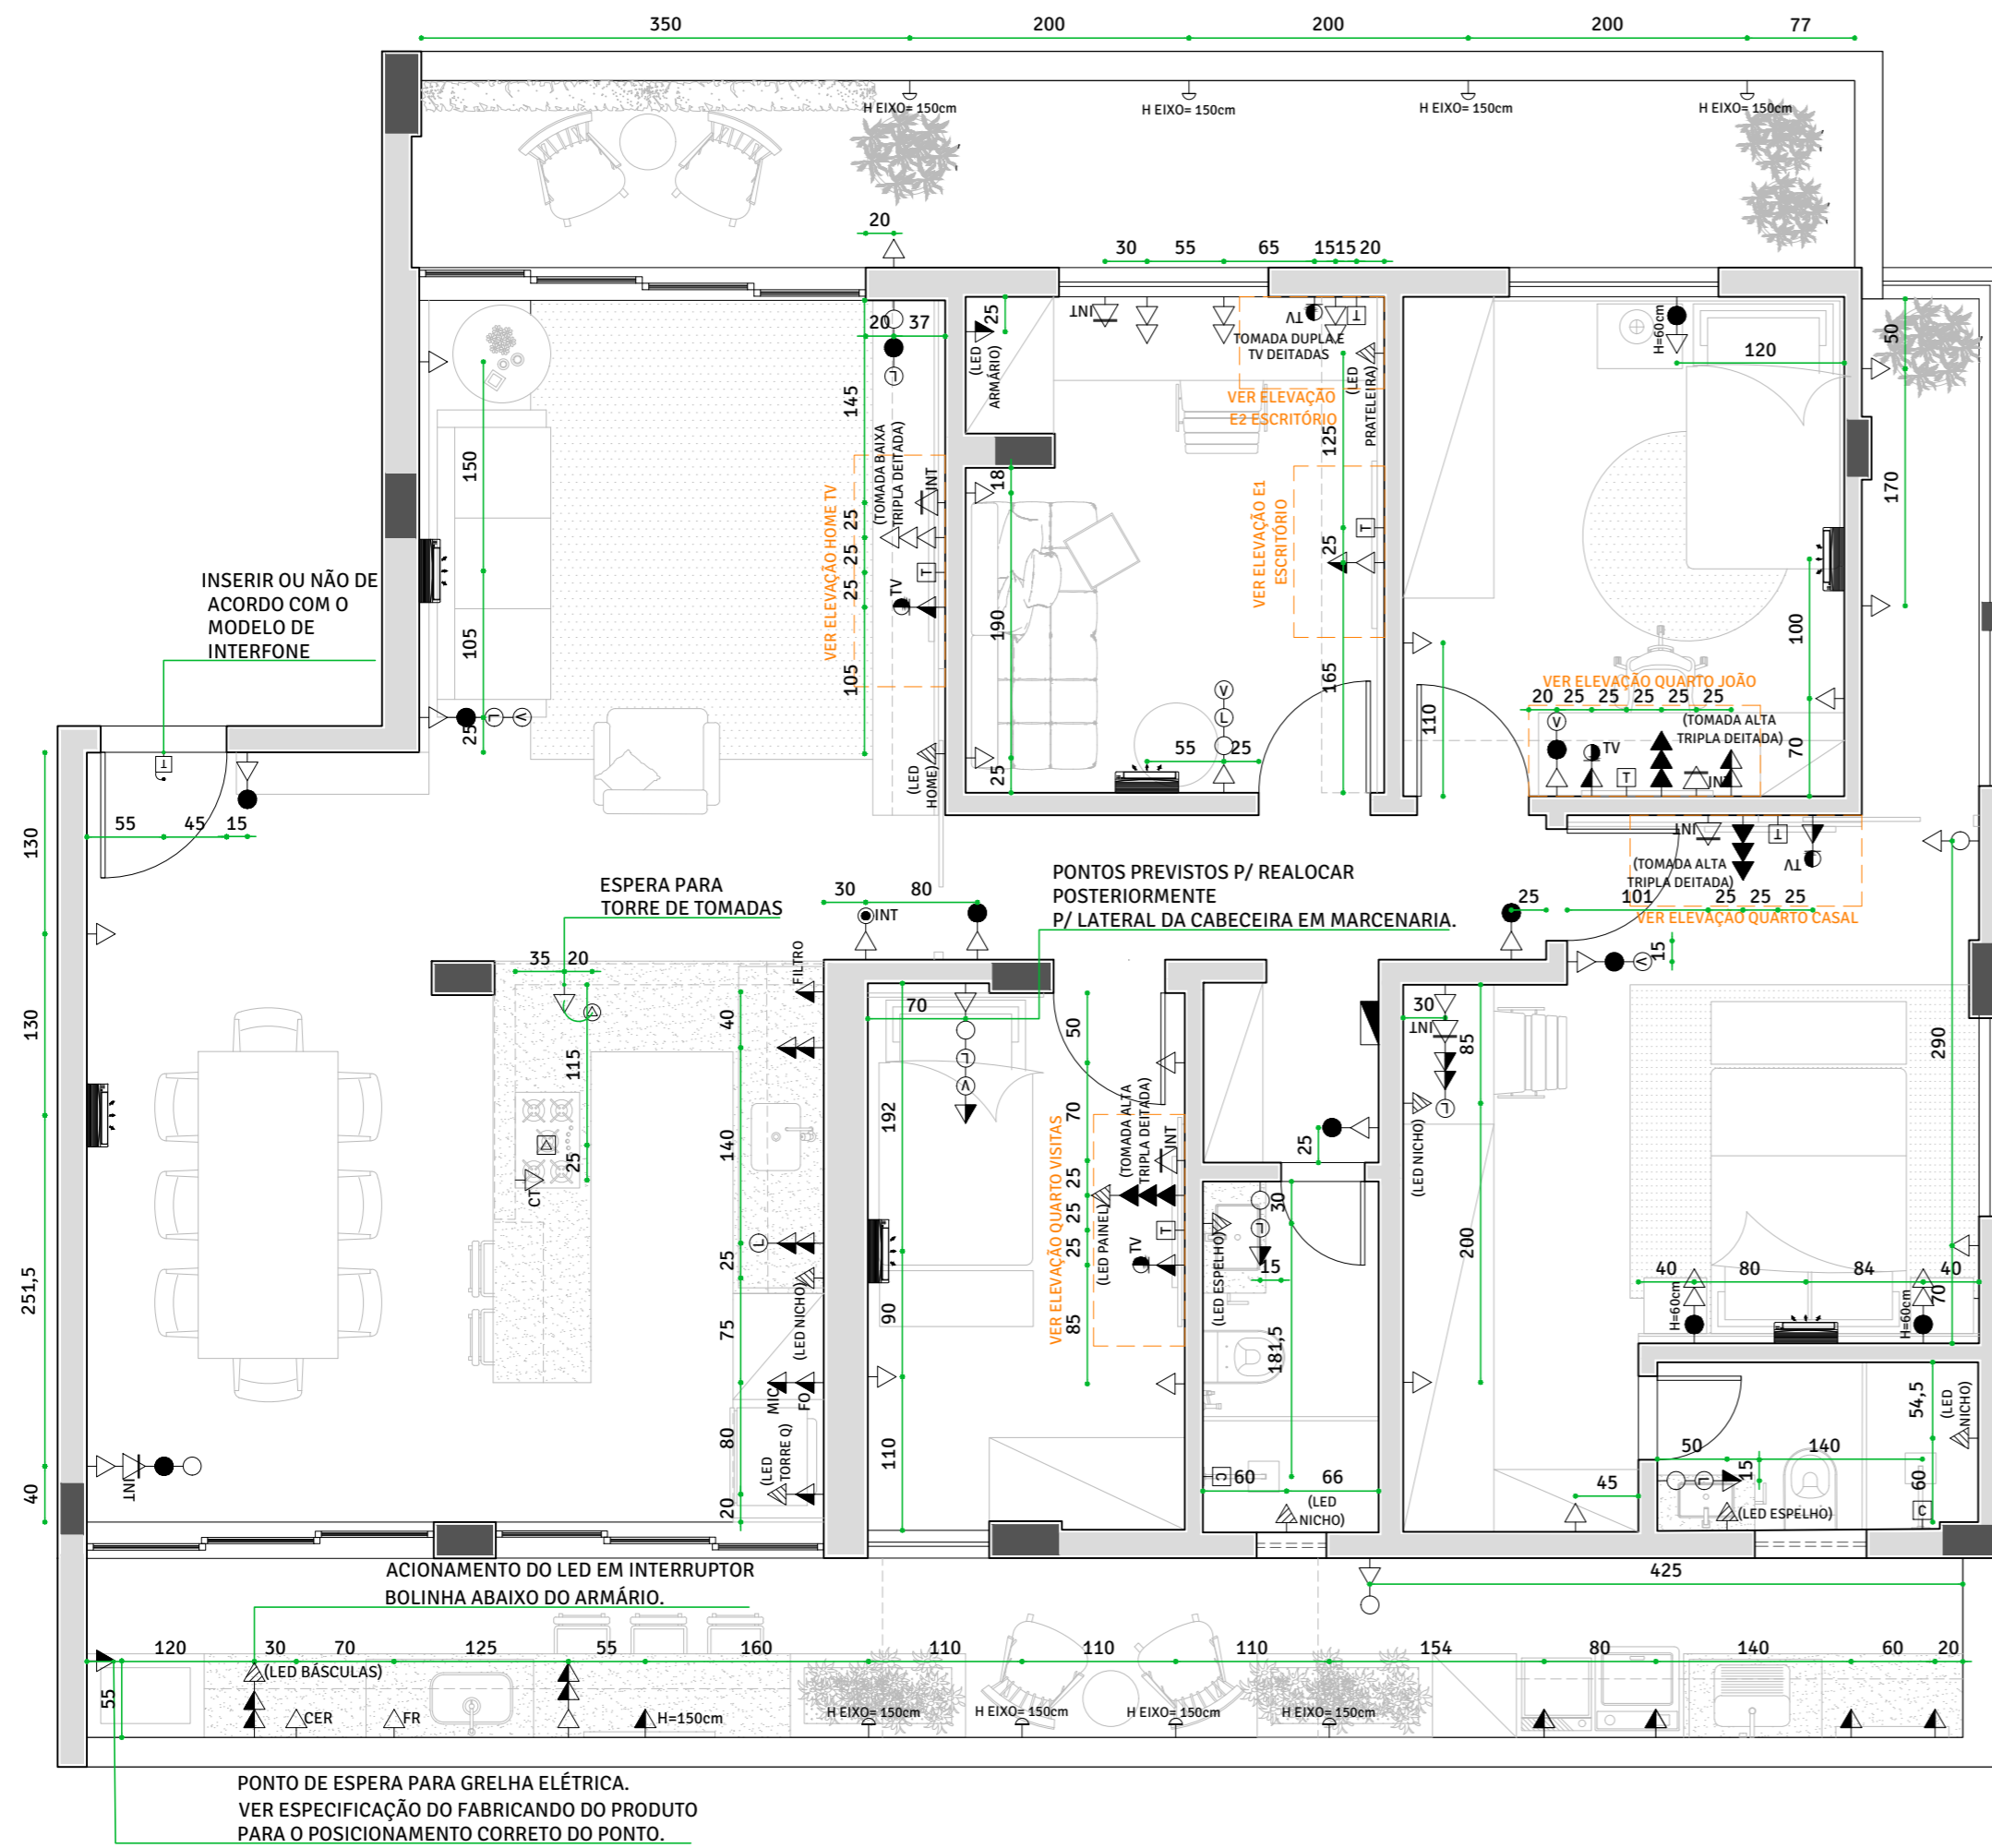


PLANTA | PONTOS ELÉTRICOS


ESCALA 1/50

OBSERVAÇÕES PONTOS ELÉTRICOS:


1. VER ALTURA DE CADA PONTO DE LED E ELETROS SEPARADAMENTE NA LEGENDA AO LADO.
2. O DRIVE DE ALIMENTAÇÃO DOS LED'S DOS NICHOS DOS BANHEIROS DEVEM FICAR ARMAZENADOS DENTRO DOS ARMÁRIOS SOB AS BANCADAS, PARA FACILITAR A TROCA DESSAS FONTES QUANDO NECESSÁRIO.

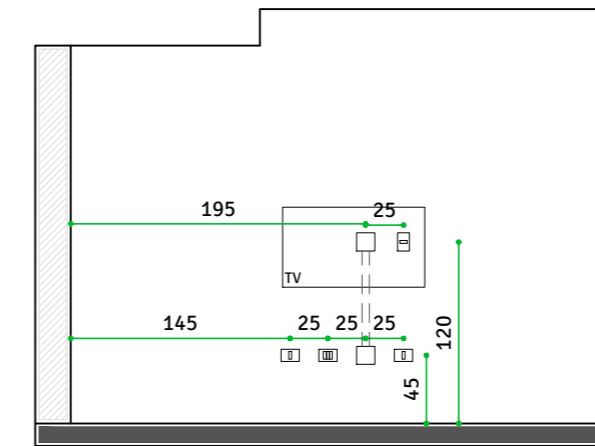


ELEVACÃO HOME TV
ESCALA 1/50

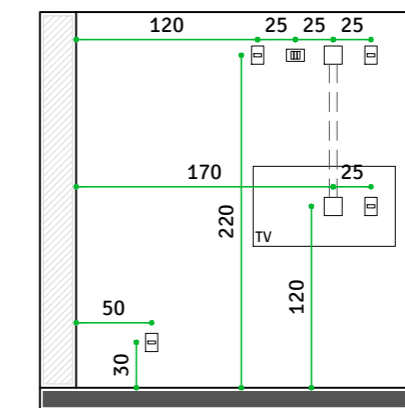


ELEVACÃO QUARTO VISITA
ESCALA 1/50

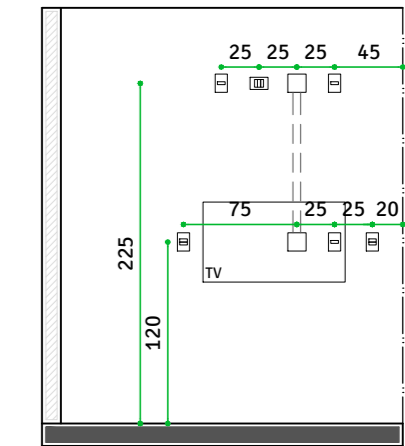


ELEVACÃO QUARTO JOÃO
ESCALA 1/50

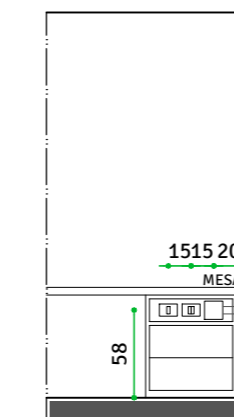

**ELEVACÃO E2
ESCRITÓRIO**
ESCALA 1/50

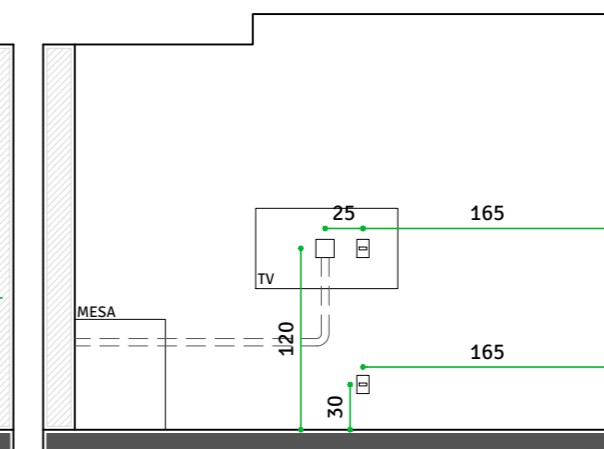

**ELEVACÃO E1
ESCRITÓRIO**
ESCALA 1/50

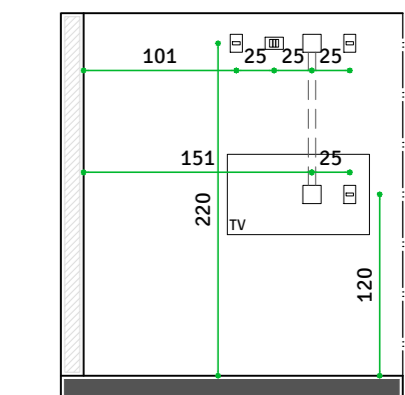

ELEVACÃO QUARTO CASAL
ESCALA 1/50

LEGENDA PONTOS ELÉTRICOS:				
○	INTERRUPTOR SIMPLES H=120cm	●	INT	PONTO DE INTERFONE H=150cm
●	INTERRUPTOR PARALELO H=120cm	TV		PONTO DE ANTENA H=30cm
○	INTERRUPTOR FITA DE LED H=120cm	📺		TIMBRE DA CAMPAINHA H=260cm DO PISO
⏏	INTERRUPTOR VENTILADOR H=120cm	MIC		TOMADA MÉDIA P/ MICROONDAS H=130cm
☑	PONTO CHUVEIRO ELÉTRICO H=210cm	FO		TOMADA MÉDIA P/ FORNO H=100cm
⏏	PREVER TUBULAÇÃO (50mm) EMBUTIDA PARA CABEAMENTO ENTRE TV E APARELHOS	FR		TOMADA MÉDIA P/ FRIGOBAR H=60cm
⏏	TOMADA BAIXA EM CX.4"x2" H=30cm	CER		TOMADA MÉDIA P/ CERVEJEIRA H=60cm
⏏	TOMADA MÉDIA EM CX.4"x2" H=120cm	CT		TOMADA MÉDIA P/ COOKTOP H=60cm
⏏	TOMADA ALTA EM CX.4"x2" H=150cm	FILTRO		TOMADA MÉDIA P/ FILTRO H=120cm
⏏	TOMADA DUPLA BAIXA EM CX.4"x2" H=30cm	(LED BÂSCULAS)		PONTO ELÉTRICO P/ LED H=160cm
⏏	TOMADA DUPLA MÉDIA EM CX.4"x2" H=120cm	(LED PAINEL)		PONTO ELÉTRICO P/ LED NO FORRO
⏏	TOMADA DUPLA MÉDIA EM CX.4"x2" H=45cm	(LED HOME)		PONTO ELÉTRICO P/ LED H=210cm
⏏	TOMADA DUPLA MÉDIA EM CX.4"x2" H=225cm	(LED PRATELEIRA)		PONTO ELÉTRICO P/ LED H=220cm
⏏	PONTO PARA COIFA NO FORRO H= 274cm	(LED NICHOS)		PONTO ELÉTRICO P/ LED NICHOS H=120cm
⊙	TORRE DE TOMADAS EMBUTIDA Ø=6cm	(LED TORRE Q)		PONTO ELÉTRICO P/ LED H=155cm
☑	QUADRO DE DISTRIBUIÇÃO	(LED ESPELHO)		PONTO ELÉTRICO P/ LED H=120cm
INT	PONTO DE INTERNET H=30cm	(LED ARMÁRIO)		PONTO ELÉTRICO P/ LED H=165cm
⏏	PONTO DE ESPERA P/ AR CONDICIONADO (PREVER DRENO E ELÉTRICA)			PONTO ELÉTRICO P/ INSTALAÇÃO DE ARANDELAS (APENAS MANGUEIRA COM OS PONTOS, SEM CAIXINHA)

OBS.: PONTOS COM ALTURAS DIFERENTES DA LEGENDA ESTÃO COM A MEDIDA INDICADA NO DESENHO, AO LADO DA SIMBOLOGIA.

SOLO
ARQUITETURA & DESIGN
ARQUITETA NATÁLIA BRITO
CAU A61542-0
CONTATO: (31) 98844.2015
nataliabrito@soloarquitetura.com

PROJETO
RESIDÊNCIA UNIFAMILIAR
CLIENTE
DÔRA E LUIZ
ARQUITETO (A)
NATÁLIA BRITO E KARINE LIMA

DATA
03/04/2021
ARQUIVO
SL_PC_DR_EX_R03.DWG
TIPO DE PROJETO
INTERIORES
DESENHO
LORRAINAY SA
ESCALA
INDICADA

CONTEÚDO
PLANTA PONTOS ELÉTRICOS


FOLHA

08 10

NOTAS

- 1) ESTE PROJETO DEVE SER IMPRESSO COLORIDO EM A2;
- 2) COTAS EM CENTÍMETROS;
- 3) NA DÚVIDA, NÃO EXECUTE. CONSULTE A ARQUITETA.
- 4) AS COTAS REFEREM-SE ÀS MEDIDAS ACABADAS.

**CONFERIR
TODAS AS
MEDIDAS NO
LOCAL.**

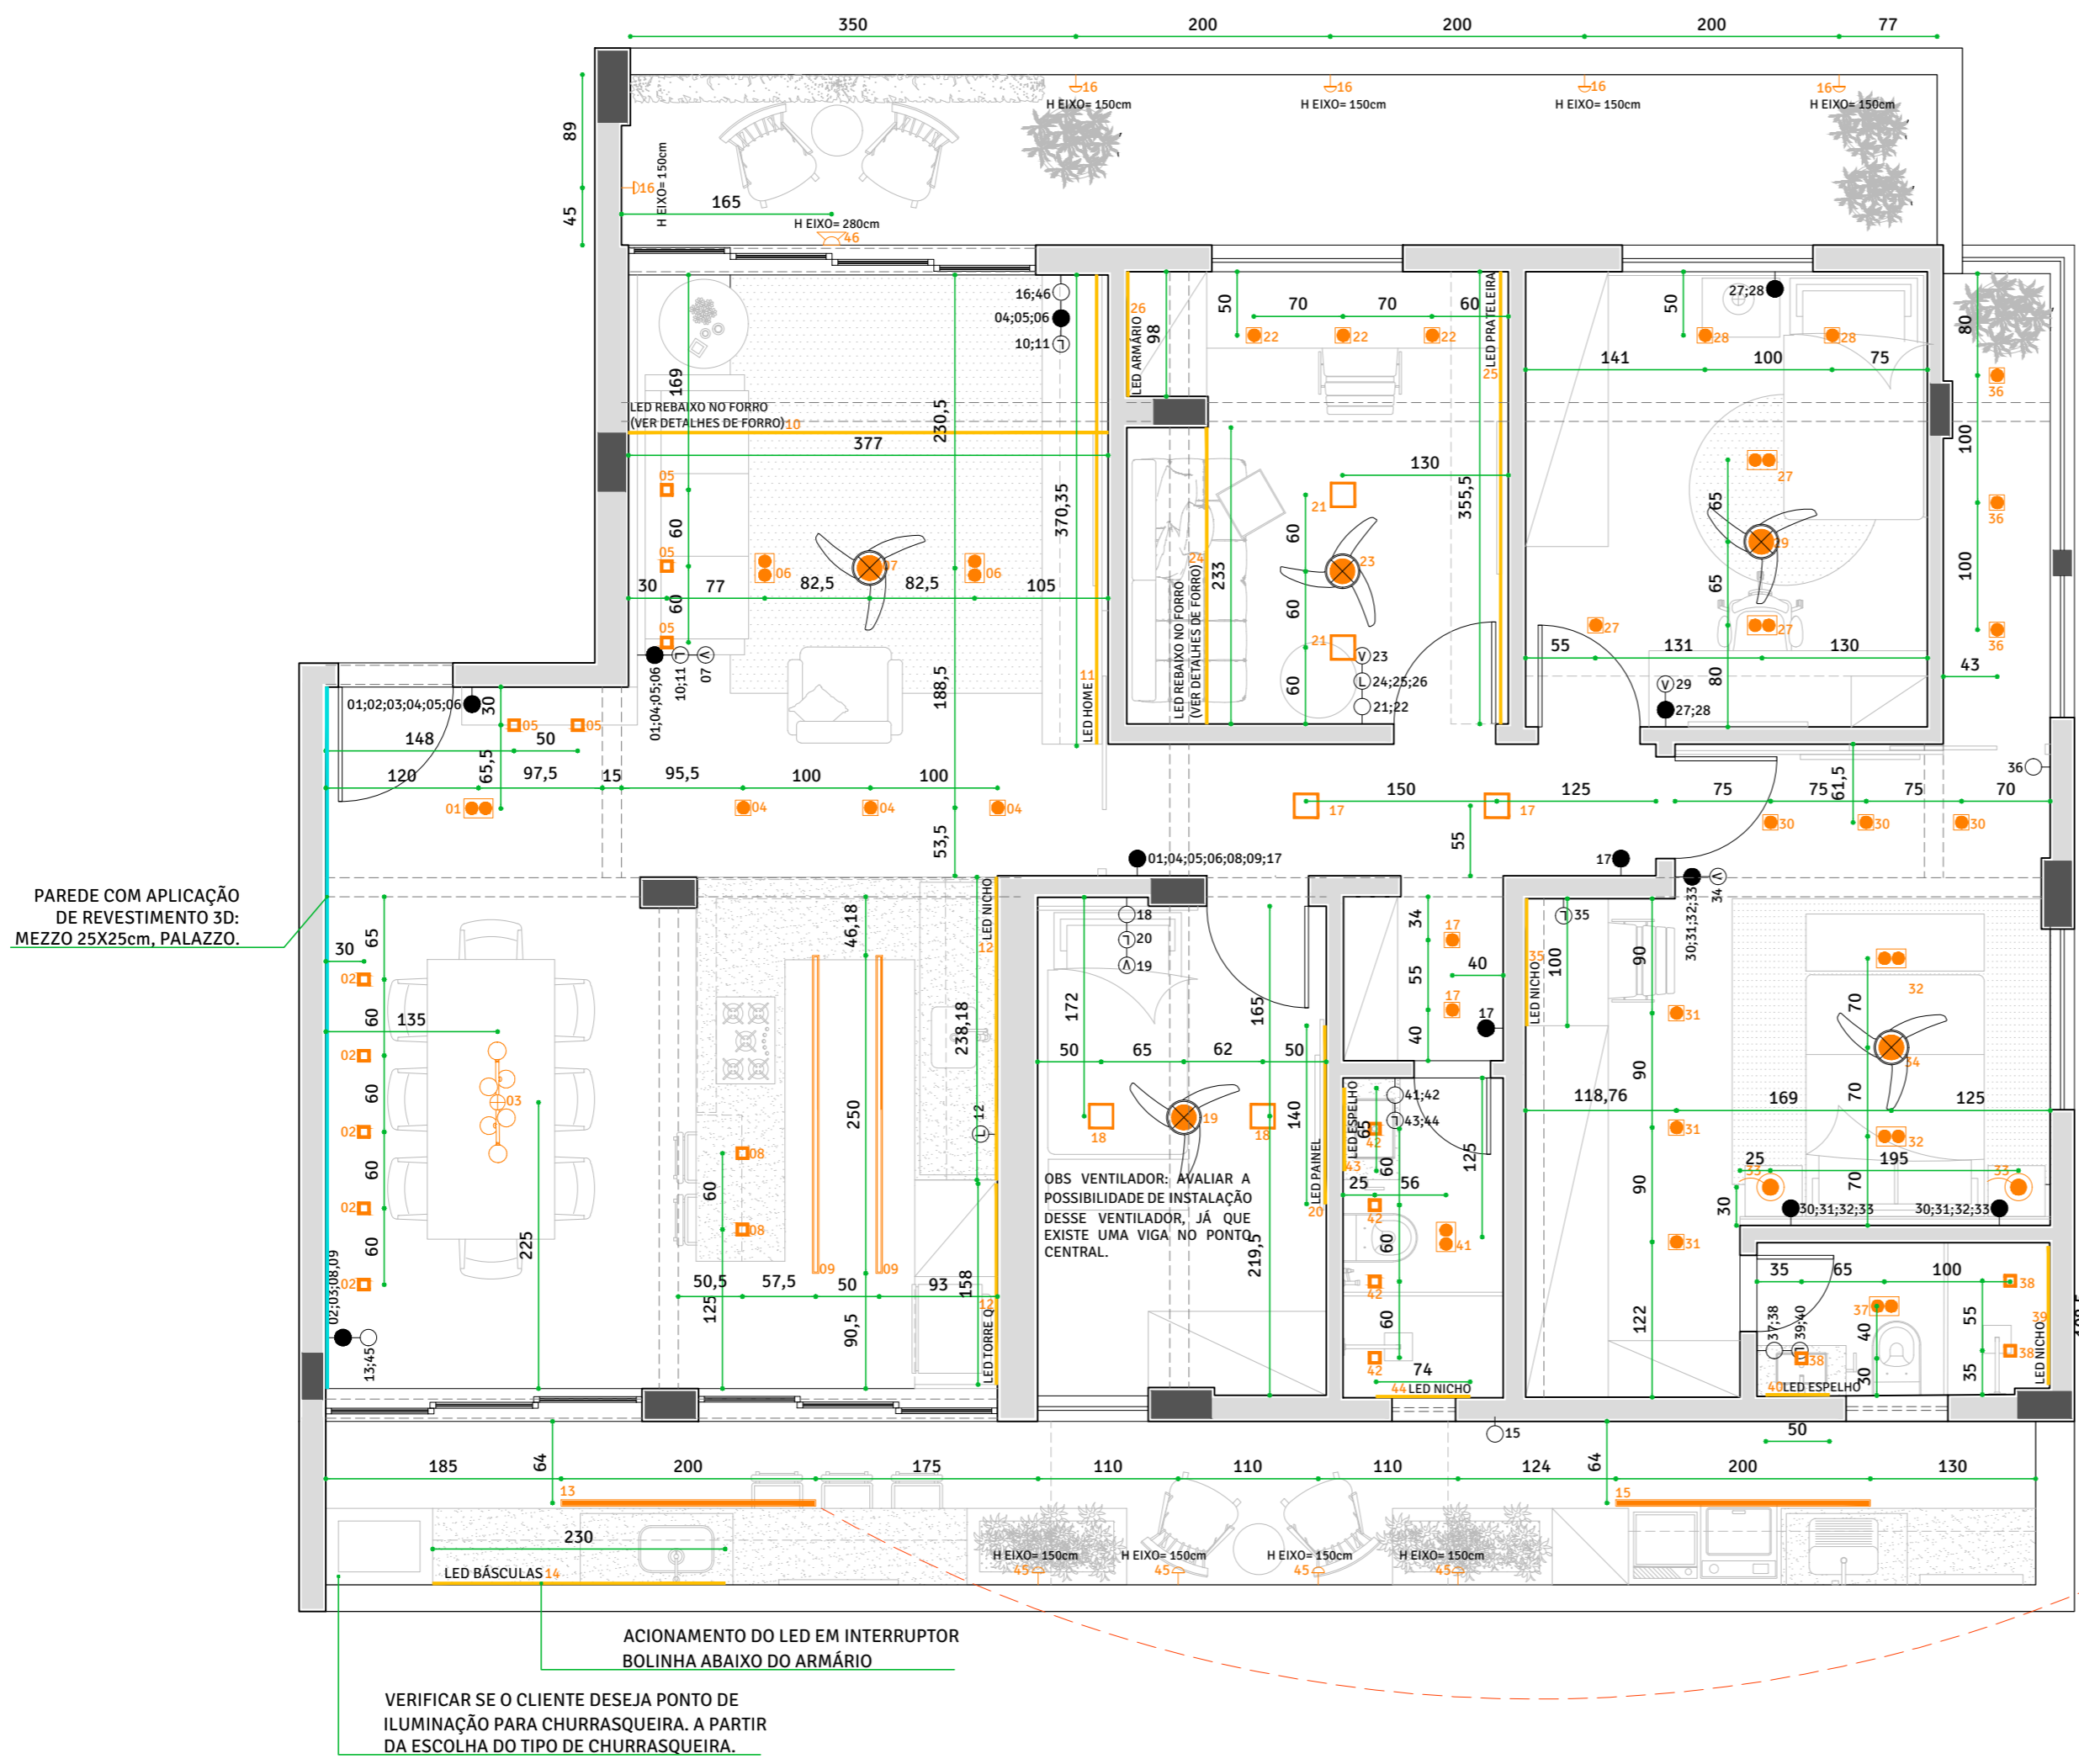

LEGENDA ILUMINAÇÃO:			
	SPOT DE EMBUTIR RECUADO PARA 2 LÂMPADAS PAR20, 4000K. SUGESTÃO DE MARCA: NEWLINE	GERAL	09 UNID.
	SPOT DE EMBUTIR RECUADO PARA 1 LÂMPADA PAR20, 4000K. SUGESTÃO DE MARCA: NEWLINE	GERAL	20 UNID.
	SPOT DE EMBUTIR BRANCO COM FOCO DIRECIONÁVEL. MEDIDAS: 10x10cm.	HOME TV, JANTAR; COZINHA E BANHEIROS	19 UNID.
	VENTILADOR DE TRÊS PÁS E TRÊS VELOCIDADES, COR BRANCA E SEM LUMINÁRIA.	HOME TV, QUARTOS E ESCRITÓRIO	05 UNID.
	FITA DE LED EMBUTIDA NA SANCA OU MARCENÁRIA. PARA SANÇAS ESCOLHER FITA DE LED COM MAIOR QUANTIDADE DE LUMENS.	GERAL	6,12m (sanca) 15,45m (efeito)
	LUSTRE/PENDENTE RETANGULAR C/ GLOBO 120X27CM METAL E VIDRO OLD ARTISAN (PD-5438)	SALA JANTAR	01 UNID.
	ARANDELA BRANCA PARA ÁREA EXTERNA COM DOIS FACHOS. SUGESTÃO: VERTICAL INCOLUSTRE.	Á. EXTERNA	09 UNID.
	PERFIL DE LED DE SOBREPOR, 02 UNIDADES DE 100cm PARA ÁREA GOURMET; 02 UNIDADES DE 100cm PARA ÁREA DE SERVIÇO.	Á. GOURMET; Á. DE SERVIÇO	4,00m
	PERFIL DE LED DE EMBUTIR. 02 UNIDADES DE 100cm E DUAS DE 150cm.	COZINHA	5,00m
	PENDENTE PÊNDULO 120x150x550mm. GLOBO Ø=120mm. REF: 778/1	QUARTO CASAL	02 UNID.
	PLAFON DE EMBUTIR COM ACABAMENTO NA COR BRANCA. MEDIDAS: 20x20cm.	CIRC., QUARTO VISITA E ESCRITÓRIO	06 UNID.
	REFLETOR MICROLED ULTRA THIN 30W BRANCO QUENTE.	Á. EXTERNA	01 UNID.

OBSERVAÇÃO ILUMINAÇÃO:
PARA ILUMINAÇÃO DE USO GERAL UTILIZAR LÂMPADAS DE 4000K.
ILUMINAÇÃO DE EFEITO UTILIZAR LÂMPADAS DE 2700K.

PERFIL DE LED DE SOBREPOR (OU TRILHO ELETRIFICADO) ÁREA GOURMET E ÁREA DE SERVIÇO: INSTALADO NA ESTRUTURA METÁLICA DA COBERTURA TRANSLUCIDA



PLANTA | ILUMINAÇÃO
ESCALA 1/50

SOLO
ARQUITETURA & DESIGN
ARQUITETA NATÁLIA BRITO
CAU A61542-0
CONTATO: (31) 98844.2015
nataliabrito@soloarquitetura.com


PROJETO
RESIDÊNCIA UNIFAMILIAR
CLIENTE
DÔRA E LUIZ
ARQUITETO (A)
NATÁLIA BRITO E KARINE LIMA

DATA
03/04/2021
ARQUIVO
SL_PC_DR_EX_R03.DWG
TIPO DE PROJETO
INTERIORES
DESENHO
LORRAINAY SA
ESCALA
INDICADA

CONTEÚDO
PLANTA DE ILUMINAÇÃO
FOLHA
09 10

NOTAS
1) ESTE PROJETO DEVE SER IMPRESSO COLORIDO EM A2;
2) COTAS EM CENTÍMETROS;
3) NA DÚVIDA, NÃO EXECUTE. CONSULTE A ARQUITETA.
4) AS COTAS REFEREM-SE ÀS MEDIDAS ACABADAS.

**CONFIRAR
TODAS AS
MEDIDAS NO
LOCAL.**

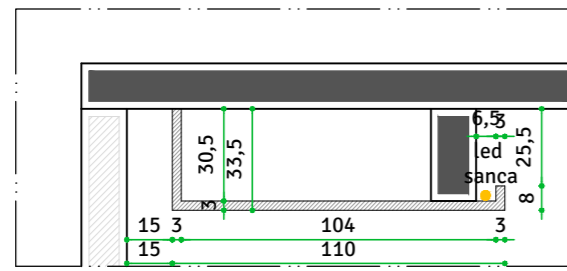


DET CORTINEIRO
SANCA SALA
ESCALA 1/25




VER DET.
CORTINEIRO
E SANCA SALA




VER DET.
SANCA
ESCRITÓRIO

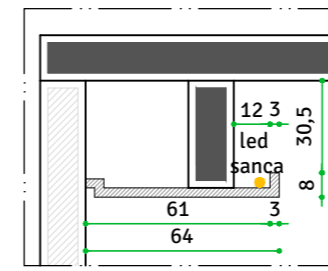

DET SANCA
ESCRITÓRIO
ESCALA 1/25

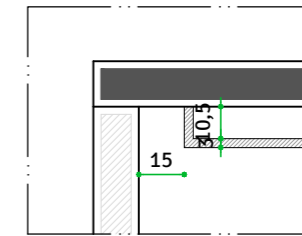


DET CORTINEIRO
SALA JANTAR
ESCALA 1/25

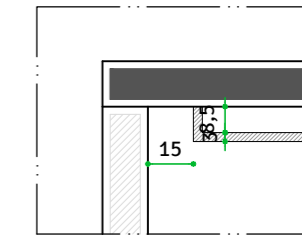


DET CORTINEIRO
COZINHA
ESCALA 1/25




ALINHAR ALTURA
DO FUNDO DAS VIGAS
H FINAL VIGAS: 246cm
(VER ALTURA REAL DAS
VIGAS NA PLANTA DE
LEVANTAMENTO)

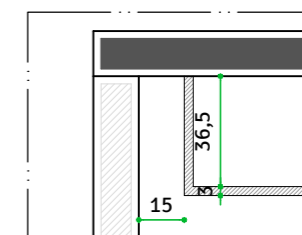


DET CORTINEIRO
QUARTO VISITA
ESCALA 1/25

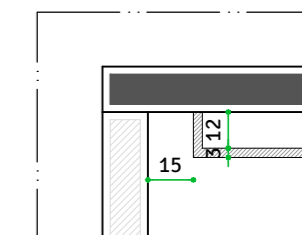

DET CORTINEIRO
QUARTO CASAL
ESCALA 1/25

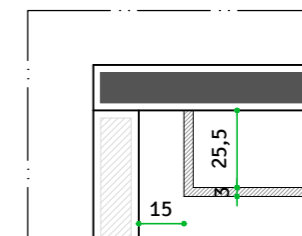

DET CORTINEIRO
QUARTO JOÃO
ESCALA 1/25

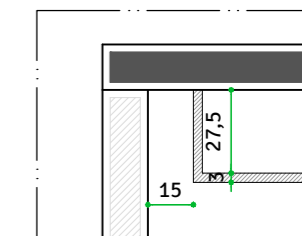


DET CORTINEIRO
ESCRITÓRIO
ESCALA 1/25

OBSERVAÇÕES SOBRE COBERTURA DE VIDRO:
A COBERTURA SUGERIDA PARA A ÁREA EXTERNA LATERAL POSSUÍ ESTRUTURA METÁLICA PINTADA NA COR BRANCA E VIDROS TEMPERADOS (OU POLICARBONATO, VERIFICAR COM FORNECEDOR A MELHOR OPÇÃO). SUGERIMOS PLOTAR OS VIDROS COM UMA PELÍCULA FOSCA PARA PERMITIR MAIOR PRIVACIDADE NA ÁREA, ALÉM DE NÃO BLOQUEAR A ENTRADA DE ILUMINAÇÃO.

A COBERTURA PODE SER RETRÁTIL OU NÃO, AVALIAR COM O FABRICANTE QUAL A MELHOR POSSIBILIDADE PARA A ÁREA.

A COBERTURA AINDA POSSUI ABERTURAS BASCULANTES NA LATERAL. TODO O DETALHAMENTO DA COBERTURA SE ENCONTRA NO CADERNO DE SERRALHERIA.
- VERIFICAR TODO O DETALHAMENTO ANTES DA EXECUÇÃO E REALIZAR MEDIÇÃO NO LOCAL.
- VERIFICAR A COR DA ESTRUTURA EM CONJUNTO COM O CONTRUTOR. SE NECESSÁRIO, FAVOR ADEQUAR A COR DA ESTRUTURA PARA UMA CÔR IGUAL OU SIMILAR A ESTRUTURA DO APARTAMENTO AO LADO.

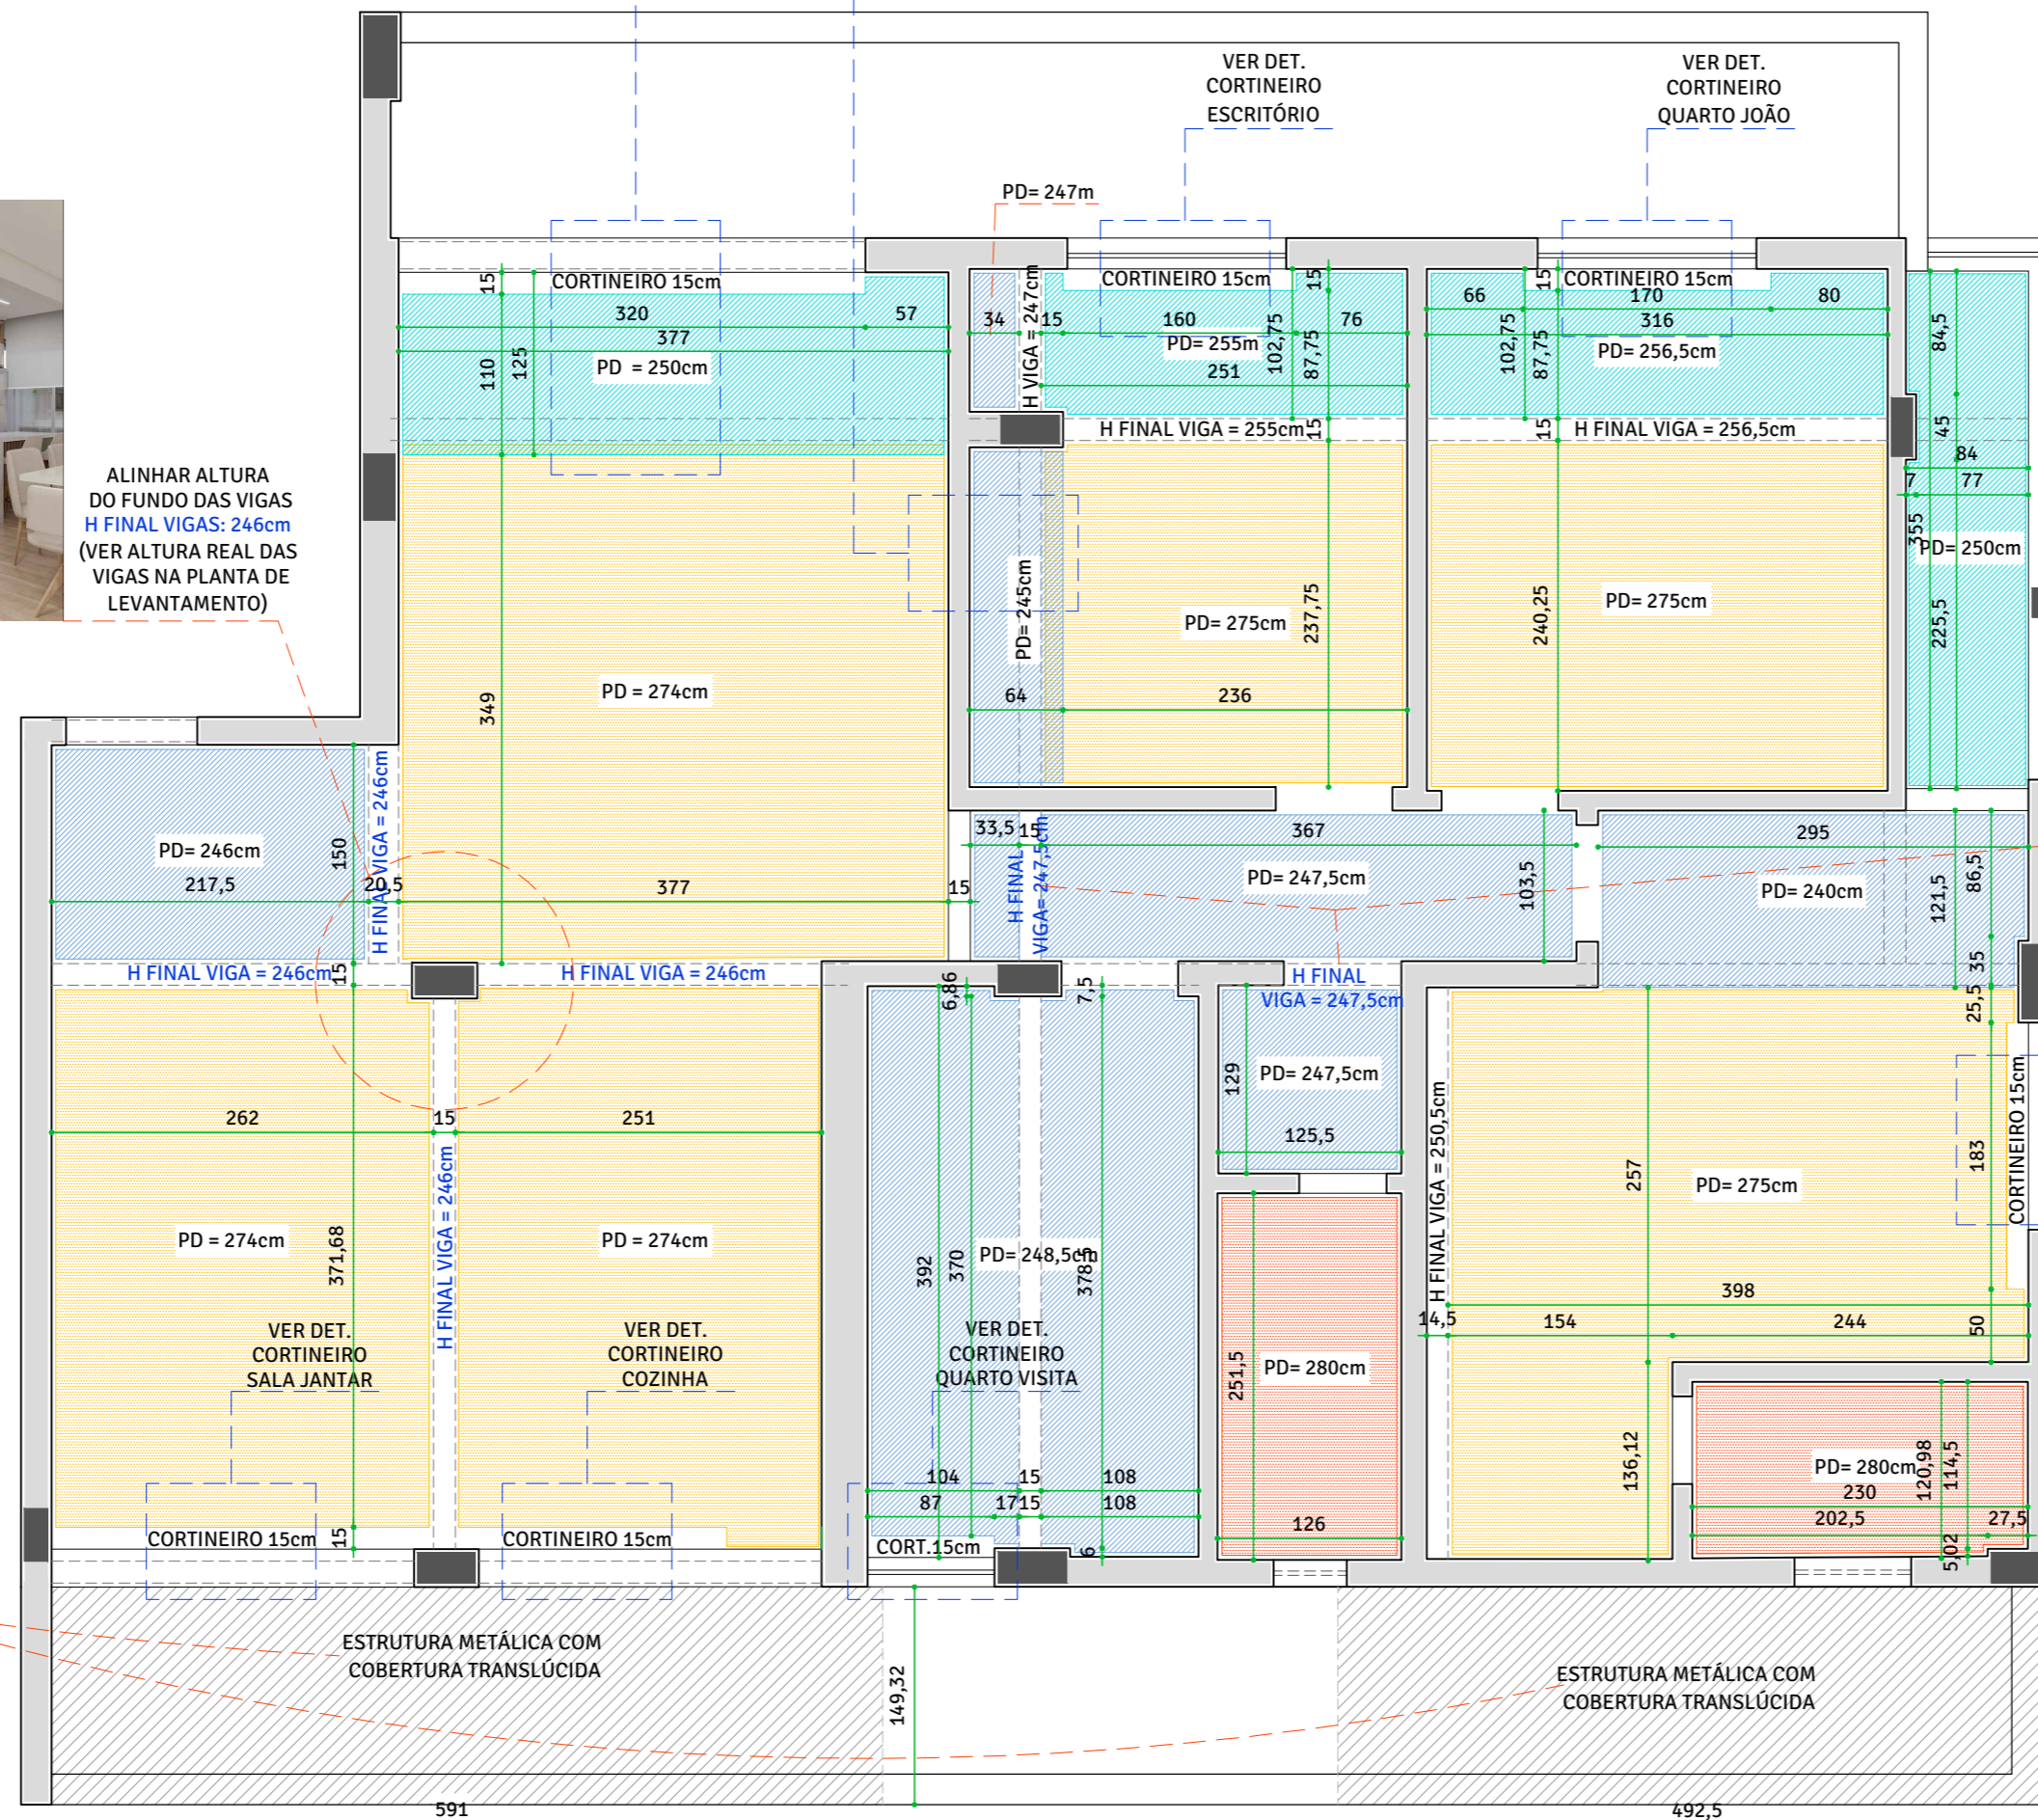

ALINHAR ALTURA
DO FUNDO DAS VIGAS
H FINAL VIGAS: 247,5cm
(VER ALTURA REAL DAS
NA PLANTA DE
LEVANTAMENTO)

VER DET.
CORTINEIRO
QUARTO CASAL

PLANTA | FORRO
ESCALA 1/50



OBSERVAÇÃO TABICA:

EM TODO O PERÍMETRO DO FORRO HÁ O PERFIL Z/TABICA LARG:2cm, EXCETO ONDE HÁ CORTINEIRO.

LEGENDA FORRO:	
	FORRO EM GESSO ACARTONADO EMASSADO E PINTADO COM TINTA BRANCO NEVE - SUVINIL. JUNTA DE DILATAÇÃO: 3cm PÉ DIREITO: ABAIXO DE 250cm VERIFICAR PÉ DIREITO EM PLANTA
	FORRO EM GESSO ACARTONADO EMASSADO E PINTADO COM TINTA BRANCO NEVE - SUVINIL. JUNTA DE DILATAÇÃO: 3cm PÉ DIREITO: ACIMA DE 250cm VERIFICAR PÉ DIREITO EM PLANTA
	FORRO EM GESSO ACARTONADO EMASSADO E PINTADO COM TINTA BRANCO NEVE - SUVINIL. JUNTA DE DILATAÇÃO: 3cm PÉ DIREITO: ACIMA DE 270cm VERIFICAR PÉ DIREITO EM PLANTA
	FORRO EM GESSO ACARTONADO EMASSADO E PINTADO COM TINTA BRANCO NEVE - SUVINIL. JUNTA DE DILATAÇÃO: 3cm PÉ DIREITO: ACIMA DE 280cm VERIFICAR PÉ DIREITO EM PLANTA

CÔMODOS

DÔRA E LUIZ

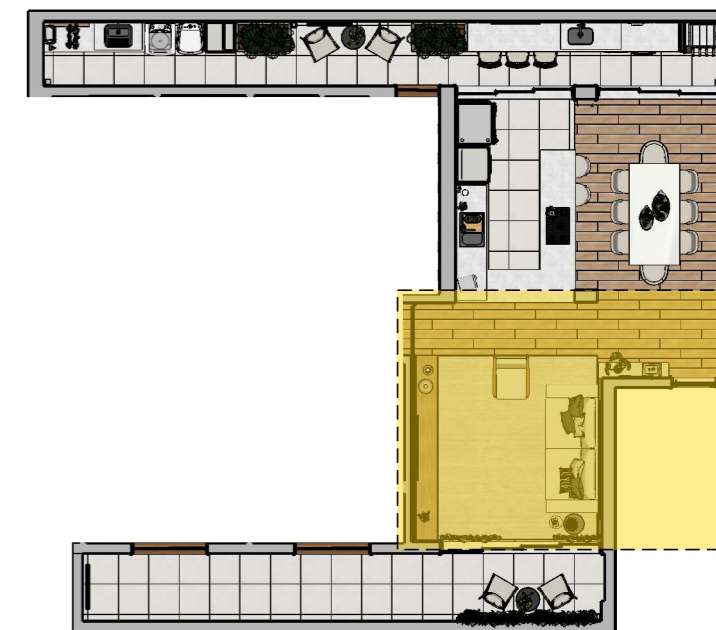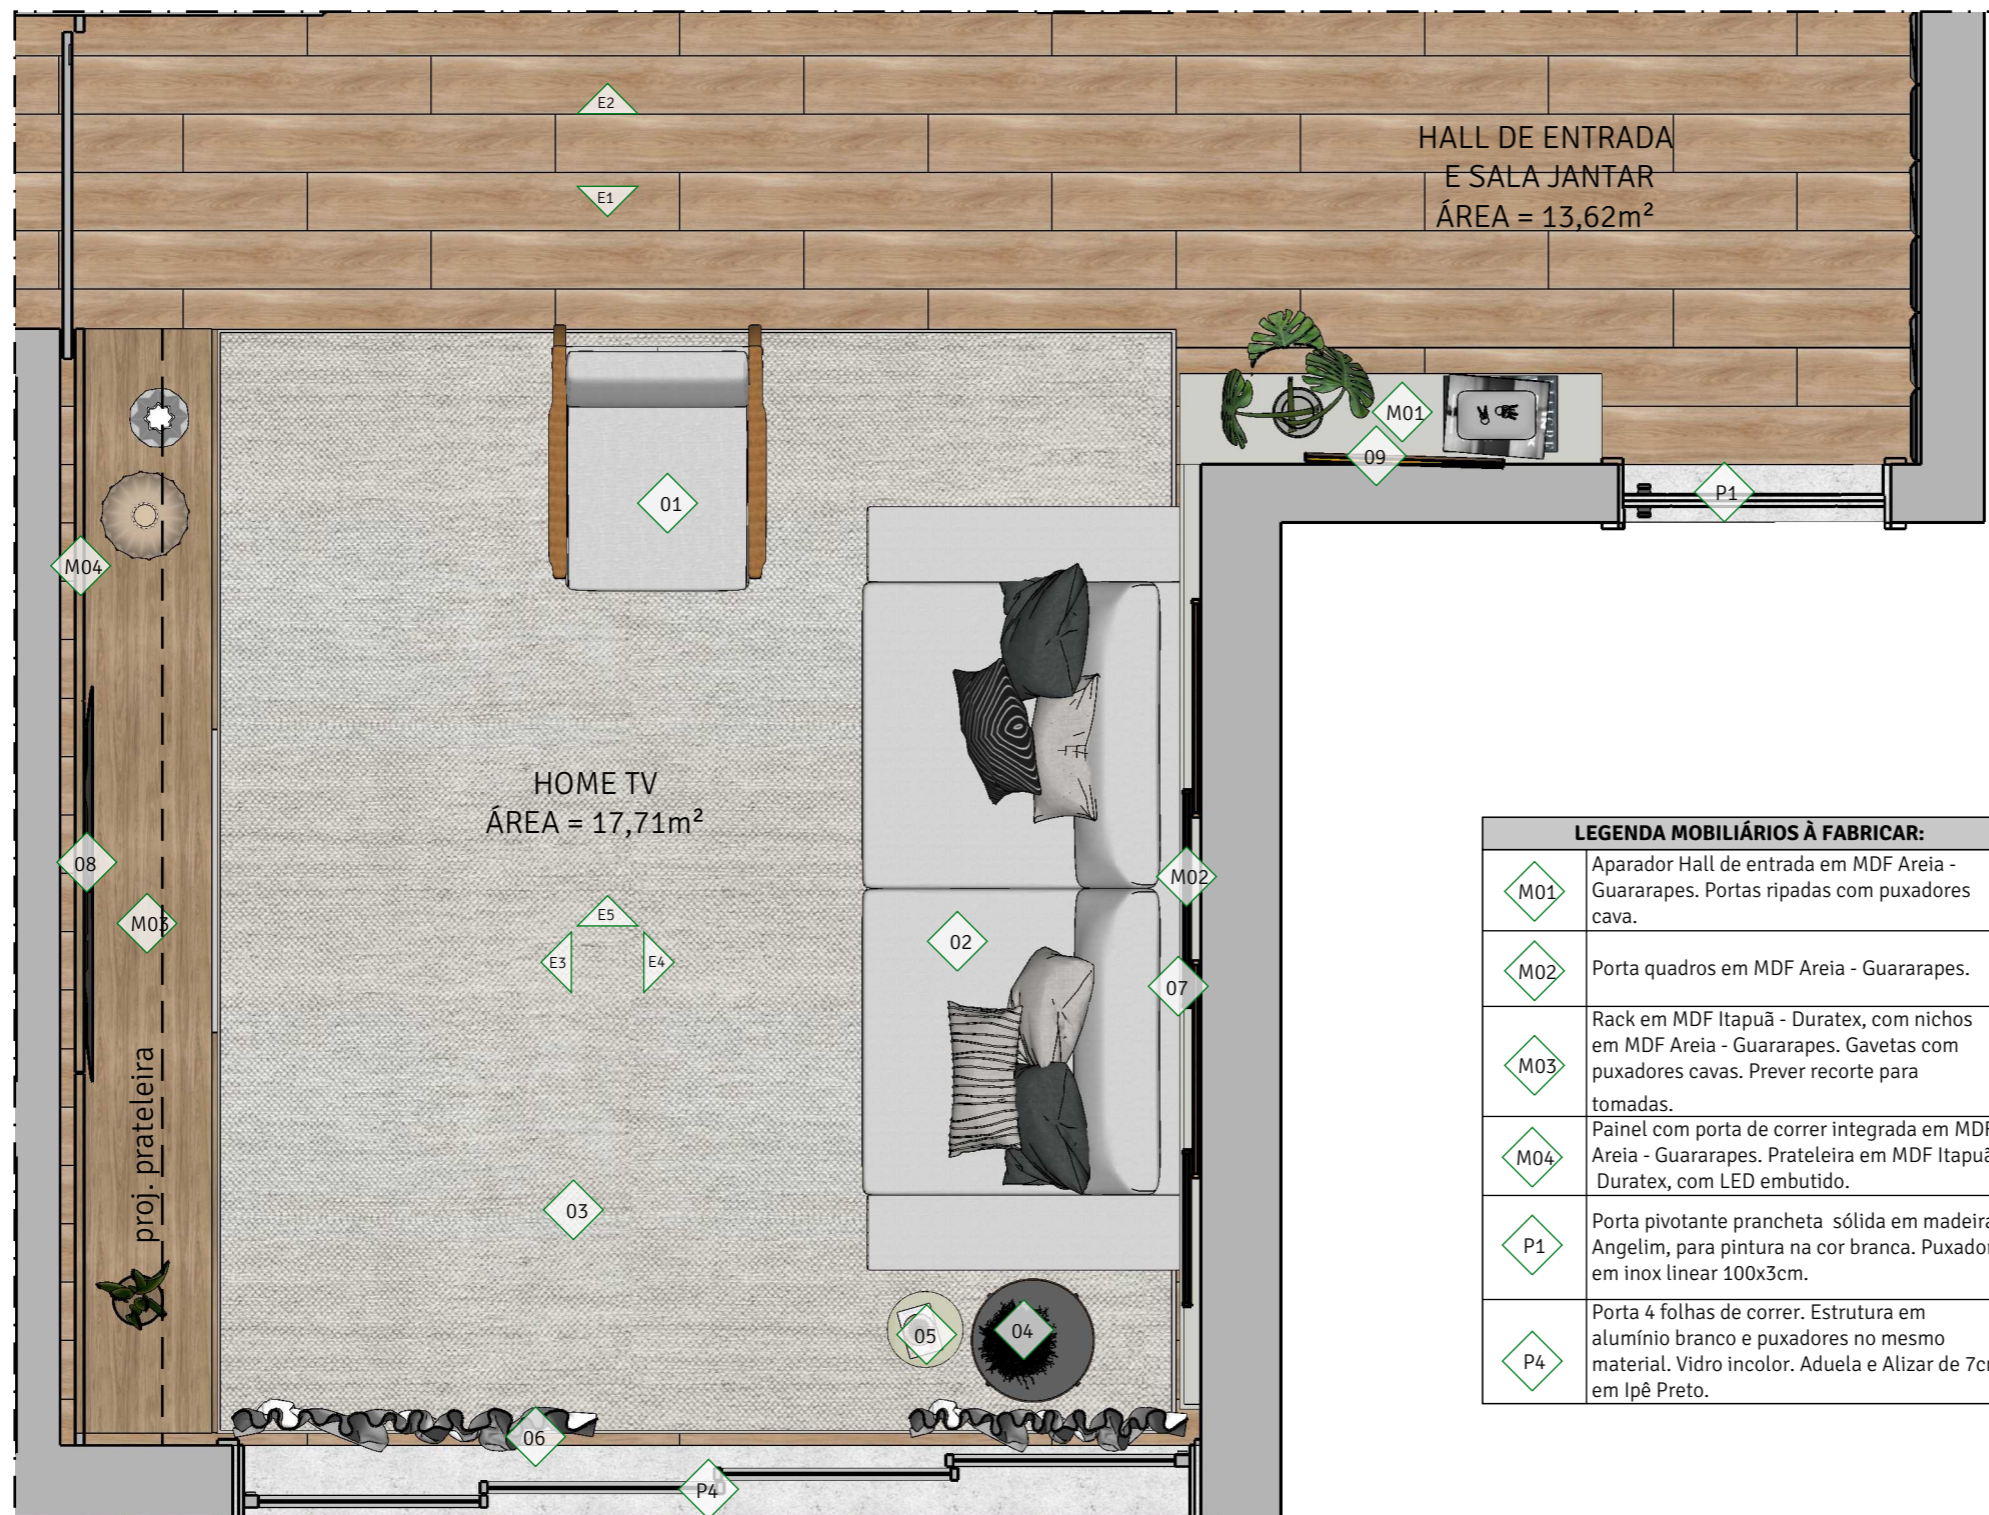

PLANTA CHAVE |
ÁREA COMUM
SEM ESCALA

LEGENDA MOBILIÁRIOS À FABRICAR:	
M01	Aparador Hall de entrada em MDF Areia - Guararapes. Portas ripadas com puxadores cava.
M02	Porta quadros em MDF Areia - Guararapes.
M03	Rack em MDF Itapuã - Duratex, com nichos em MDF Areia - Guararapes. Gavetas com puxadores cava. Prever recorte para tomadas.
M04	Painel com porta de correr integrada em MDF Areia - Guararapes. Prateleira em MDF Itapuã - Duratex, com LED embutido.
P1	Porta pivotante prancheta sólida em madeira Angelim, para pintura na cor branca. Puxador em inox linear 100x3cm.
P4	Porta 4 folhas de correr. Estrutura em alumínio branco e puxadores no mesmo material. Vidro incolor. Aduela e Alizar de 7cm em Ipê Preto.

LEGENDA MOBILIÁRIOS PRONTA ENTREGA:	
01	Poltrona WIN Tok&Stok. Cor: Nozes/Caramelo.
02	Sofá retrátil em linho. Cor: linho crú ou cinza claro. Dimensão (fechado): 250x100cm
03	Tapete retangular sala. 300x350cm. Escolher tecido cinza claro ou bege claro.
04	Luxy mesa lateral redonda 42cm. Cor: Cobre/Prata. Tok&Stok
05	Ston mesa lateral redonda 25cm. Cor: Branco/Cobre.Tok&Stok
06	Cortina branca com voil e forro corta luz. Medidas da área que ocupa:327x250cm. (Considerar quantidade de tecido de acordo com o indicado pelo fornecedor.)
07	Composição de quadros de tamanhos diversos. Sugestão de Marcas: Galeria9; Urban Arts e Quatro Lados Quadros. (Ou similar)
08	TV 55"
09	Espelho redondo cobre 70cm Menorca

PLANTA | LAYOUT E MOBILIÁRIOS HALL E HOME TV
ESCALA 1/25

SOLO
ARQUITETURA & DESIGN
ARQUITETA NATALIA BRITO
CAU A61542-0
CONTATO: (31) 98844.2015
nataliabrito@soloarquitetura.com


PROJETO AP D+L
CLIENTE DÔRA E LUIZ
ARQUITETOS (AS) NATALIA BRITO E KARINE LIMA

DATA 18/05/2021
DESENHO LORRAINY SA
ARQUIVO DETALHAMENTO DORA E LUIZ - PARTE 1
TIPO DE PROJETO INTERIORES
ESCALA INDICADA

CONTEÚDO Planta Layout - Hall e Home TV
FOLHA 01 | 52

NOTAS
1) ESTE PROJETO DEVE SER IMPRESSO COLORIDO EM A3;
2) COTAS EM CENTÍMETROS;
3) NA DÚVIDA, NÃO EXECUTE. CONSULTE A ARQUITETA.
4) AS COTAS REFEREM-SE ÀS MEDIDAS ACABADAS.

CONFERIR TODAS AS MEDIDAS NO LOCAL.

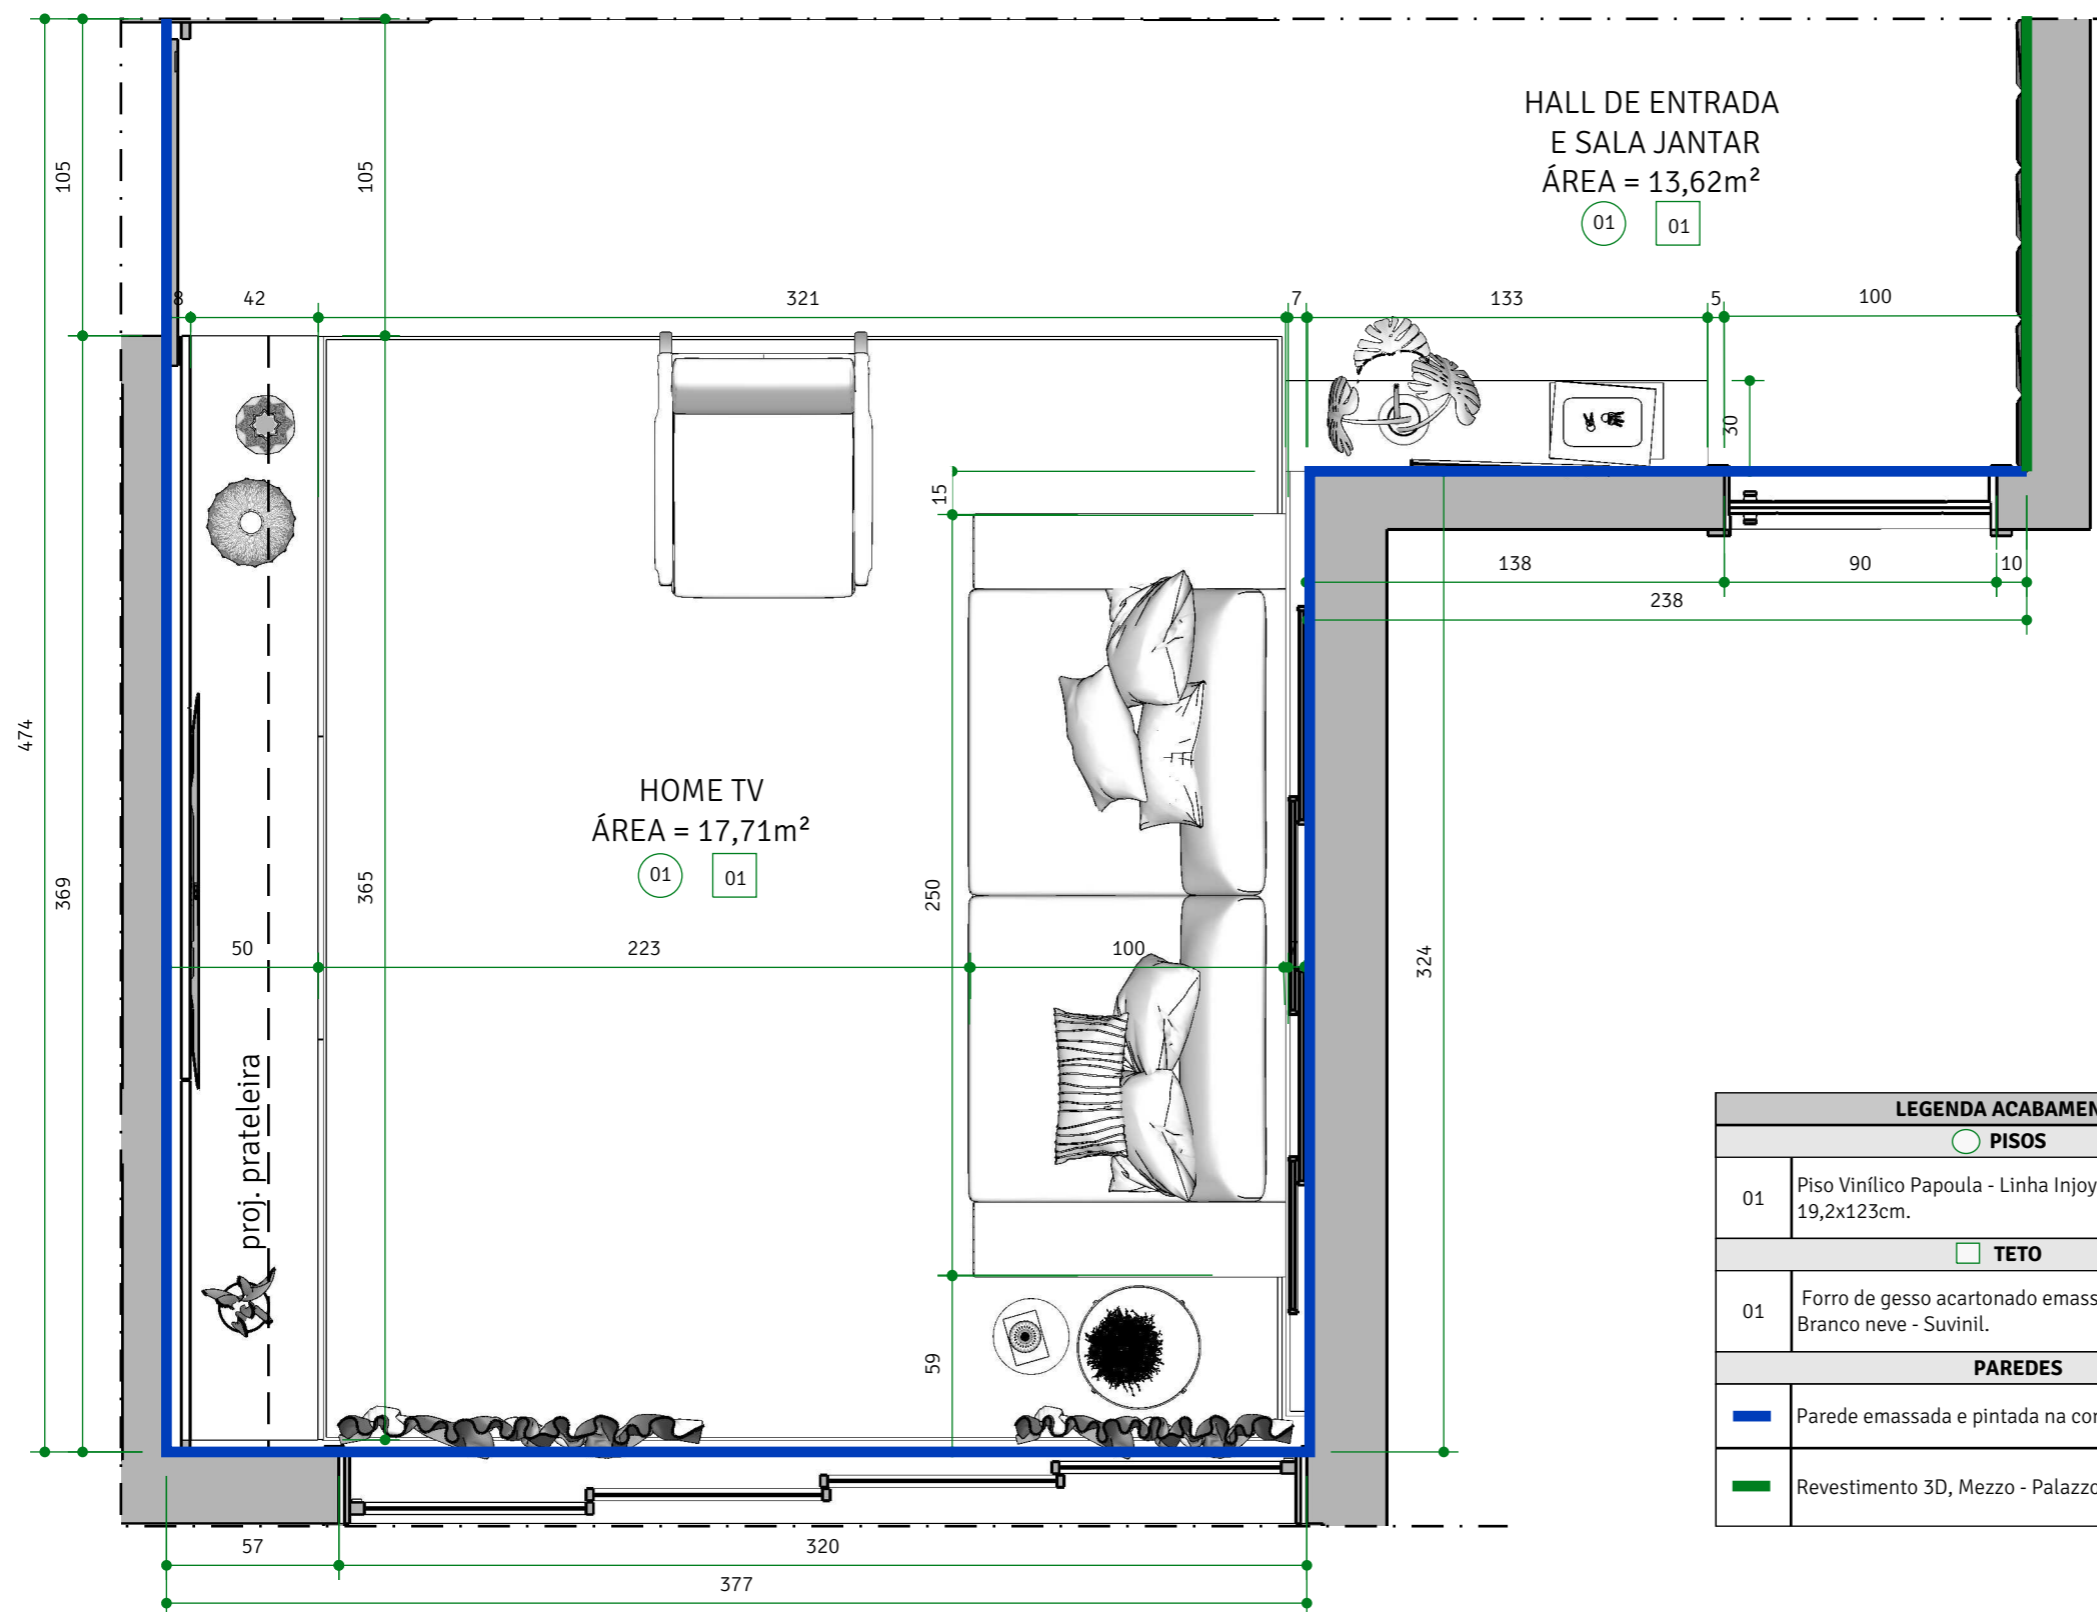

LEGENDA ACABAMENTOS:	
PISOS	
○ 01	Piso Vinílico Papoula - Linha Injoy Tarkett. Dimensões: 19,2x123cm.
TETO	
□ 01	Forro de gesso acartonado emassado e pintado na cor Branco neve - Suvinil.
PAREDES	
■	Parede emassada e pintada na cor Branco Gelo - Suvinil.
■	Revestimento 3D, Mezzo - Palazzo. 25x25cm.

PLANTA | COTADA E ACABAMENTOS HALL E HOME TV
 ESCALA 1/25

SOLO
 ARQUITETURA & DESIGN

ARQUITETA NATALIA BRITO
 CAU A61542-0
 CONTATO: (31) 98844.2015
 nataliabrito@soloarquitetura.com


PROJETO AP D+L
 CLIENTE DÔRA E LUIZ
 ARQUITETOS (AS) NATALIA BRITO E KARINE LIMA

DATA 18/05/2021
 DESENHO LORRAINY SA
 ARQUIVO DETALHAMENTO DORA E LUIZ - PARTE 1
 TIPO DE PROJETO INTERIORES
 ESCALA INDICADA

CONTEÚDO Planta Cotada - Hall e Home TV
 FOLHA 02 | 52

NOTAS
 1) ESTE PROJETO DEVE SER IMPRESSO COLORIDO EM A3;
 2) COTAS EM CENTÍMETROS;
 3) NA DÚVIDA, NÃO EXECUTE. CONSULTE A ARQUITETA.
 4) AS COTAS REFEREM-SE ÀS MEDIDAS ACABADAS.

**CONFERIR
 TODAS AS
 MEDIDAS NO
 LOCAL.**

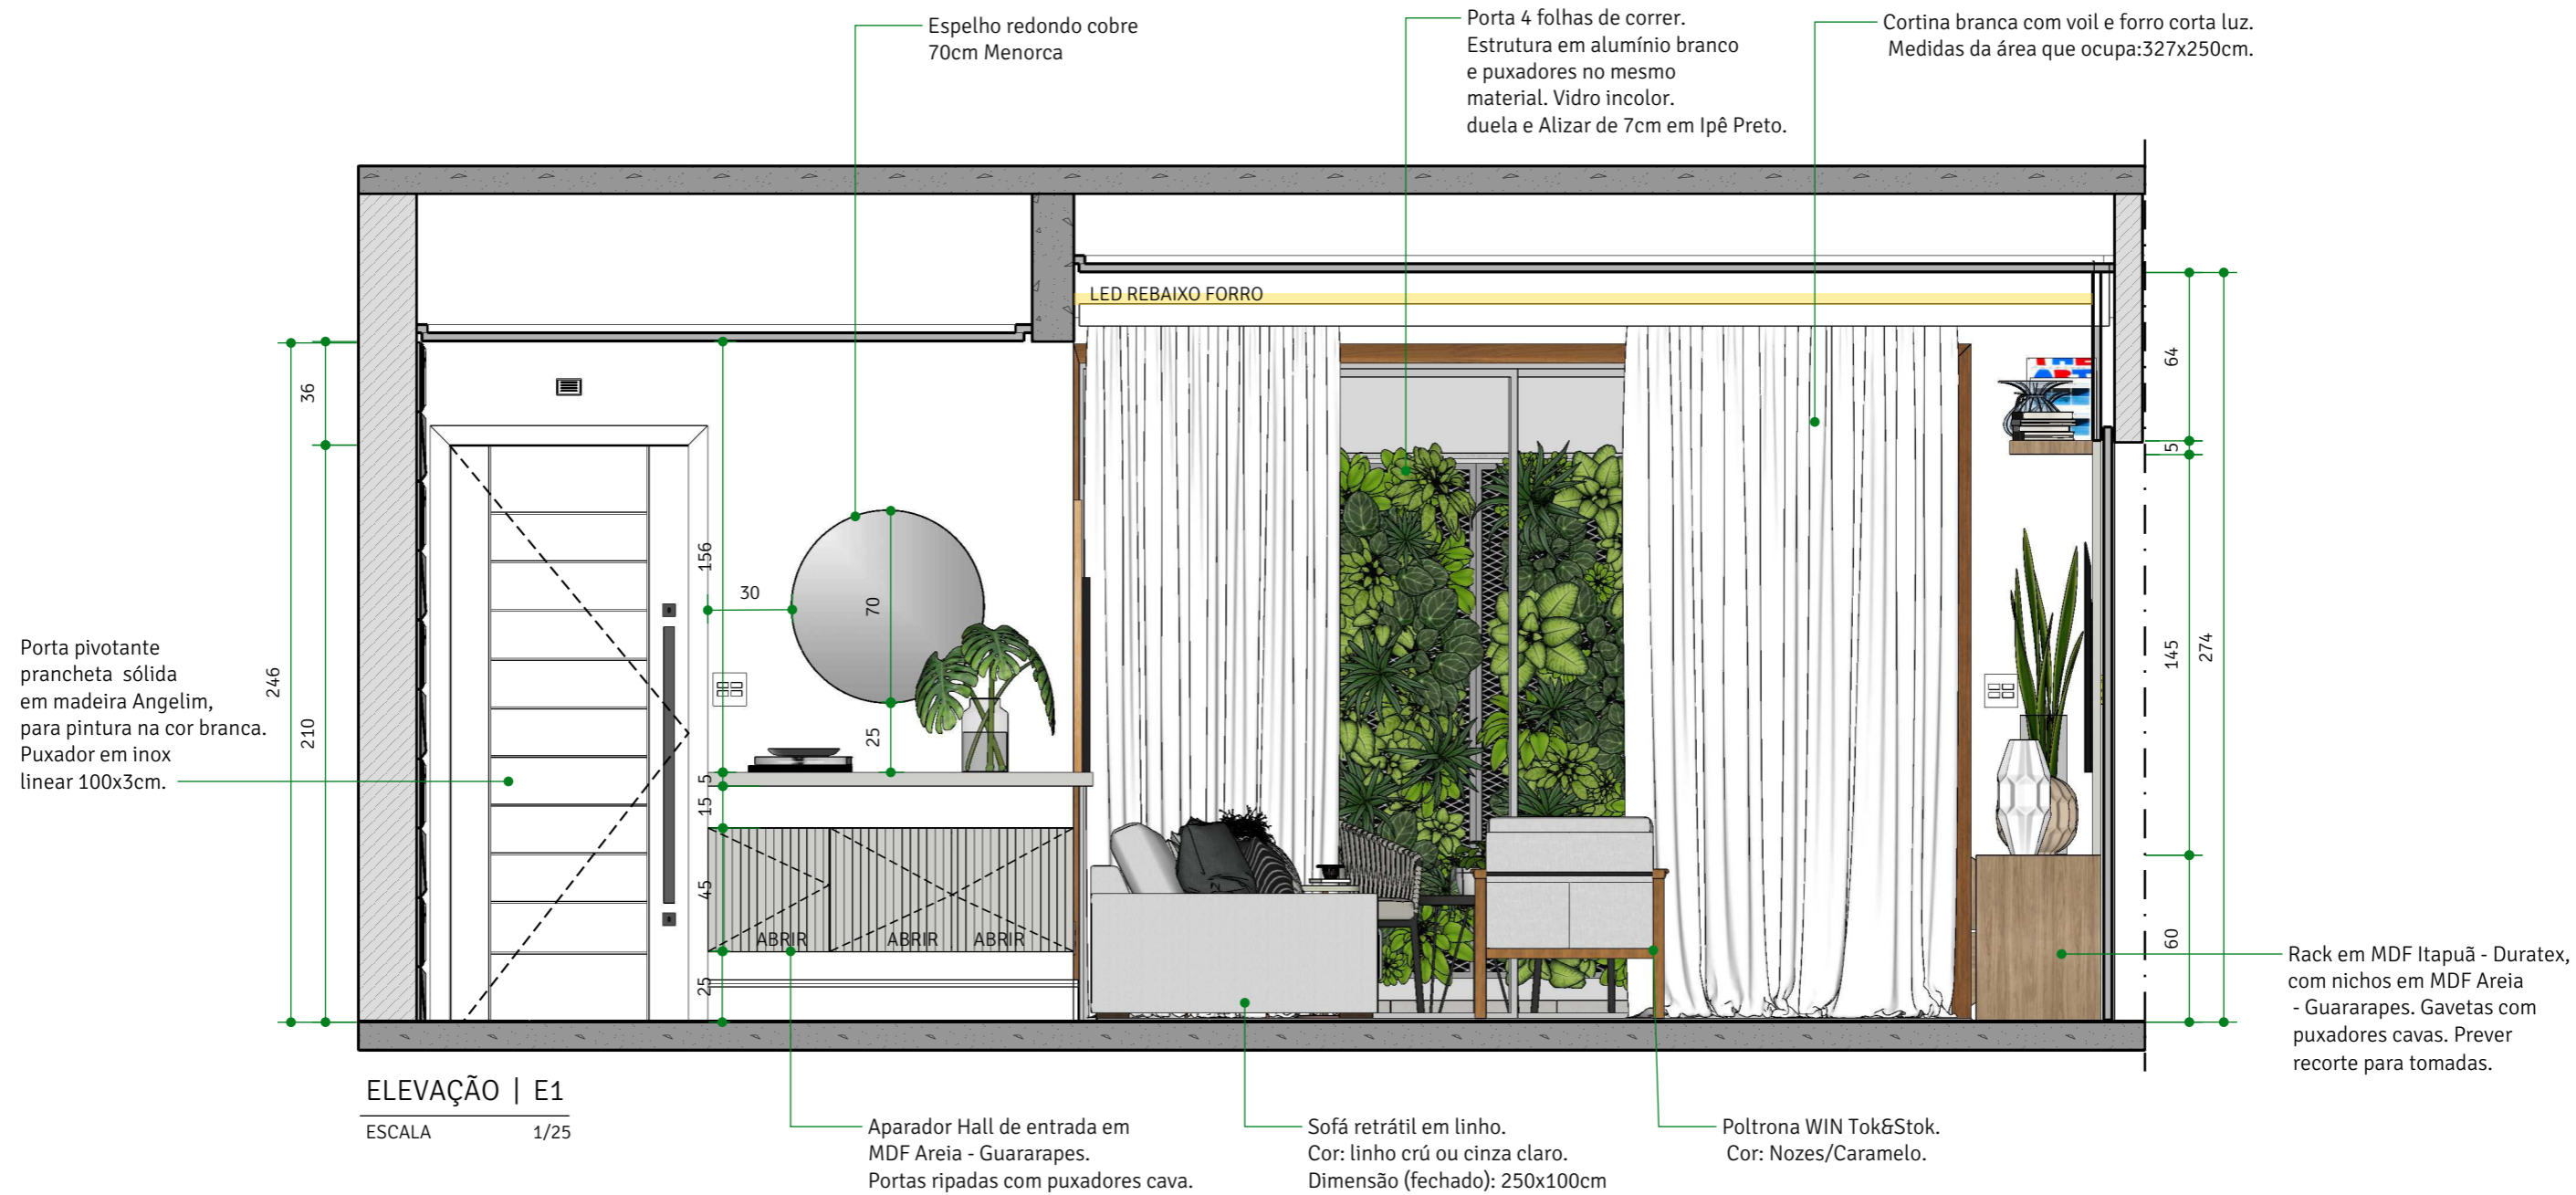

SOLO
ARQUITETURA & DESIGN

ARQUITETA NATALIA BRITO
CAU A61542-0
CONTATO: (31) 98844.2015
nataliabrito@soloarquitetura.com

PROJETO
AP D+L

CLIENTE
DÔRA E LUIZ

ARQUITETOS (AS)
NATALIA BRITO E KARINE LIMA

DATA
18/05/2021

DESENHO
LORRAINY SA

ARQUIVO
DETALHAMENTO DORA E LUIZ - PARTE 1

TIPO DE PROJETO
INTERIORES

ESCALA
INDICADA

CONTEÚDO
Elevação 01


FOLHA

03 | 52

NOTAS

- 1) ESTE PROJETO DEVE SER IMPRESSO COLORIDO EM A3;
- 2) COTAS EM CENTÍMETROS;
- 3) NA DÚVIDA, NÃO EXECUTE. CONSULTE A ARQUITETA.
- 4) AS COTAS REFEREM-SE ÀS MEDIDAS ACABADAS.

**CONFERIR
TODAS AS
MEDIDAS NO
LOCAL.**

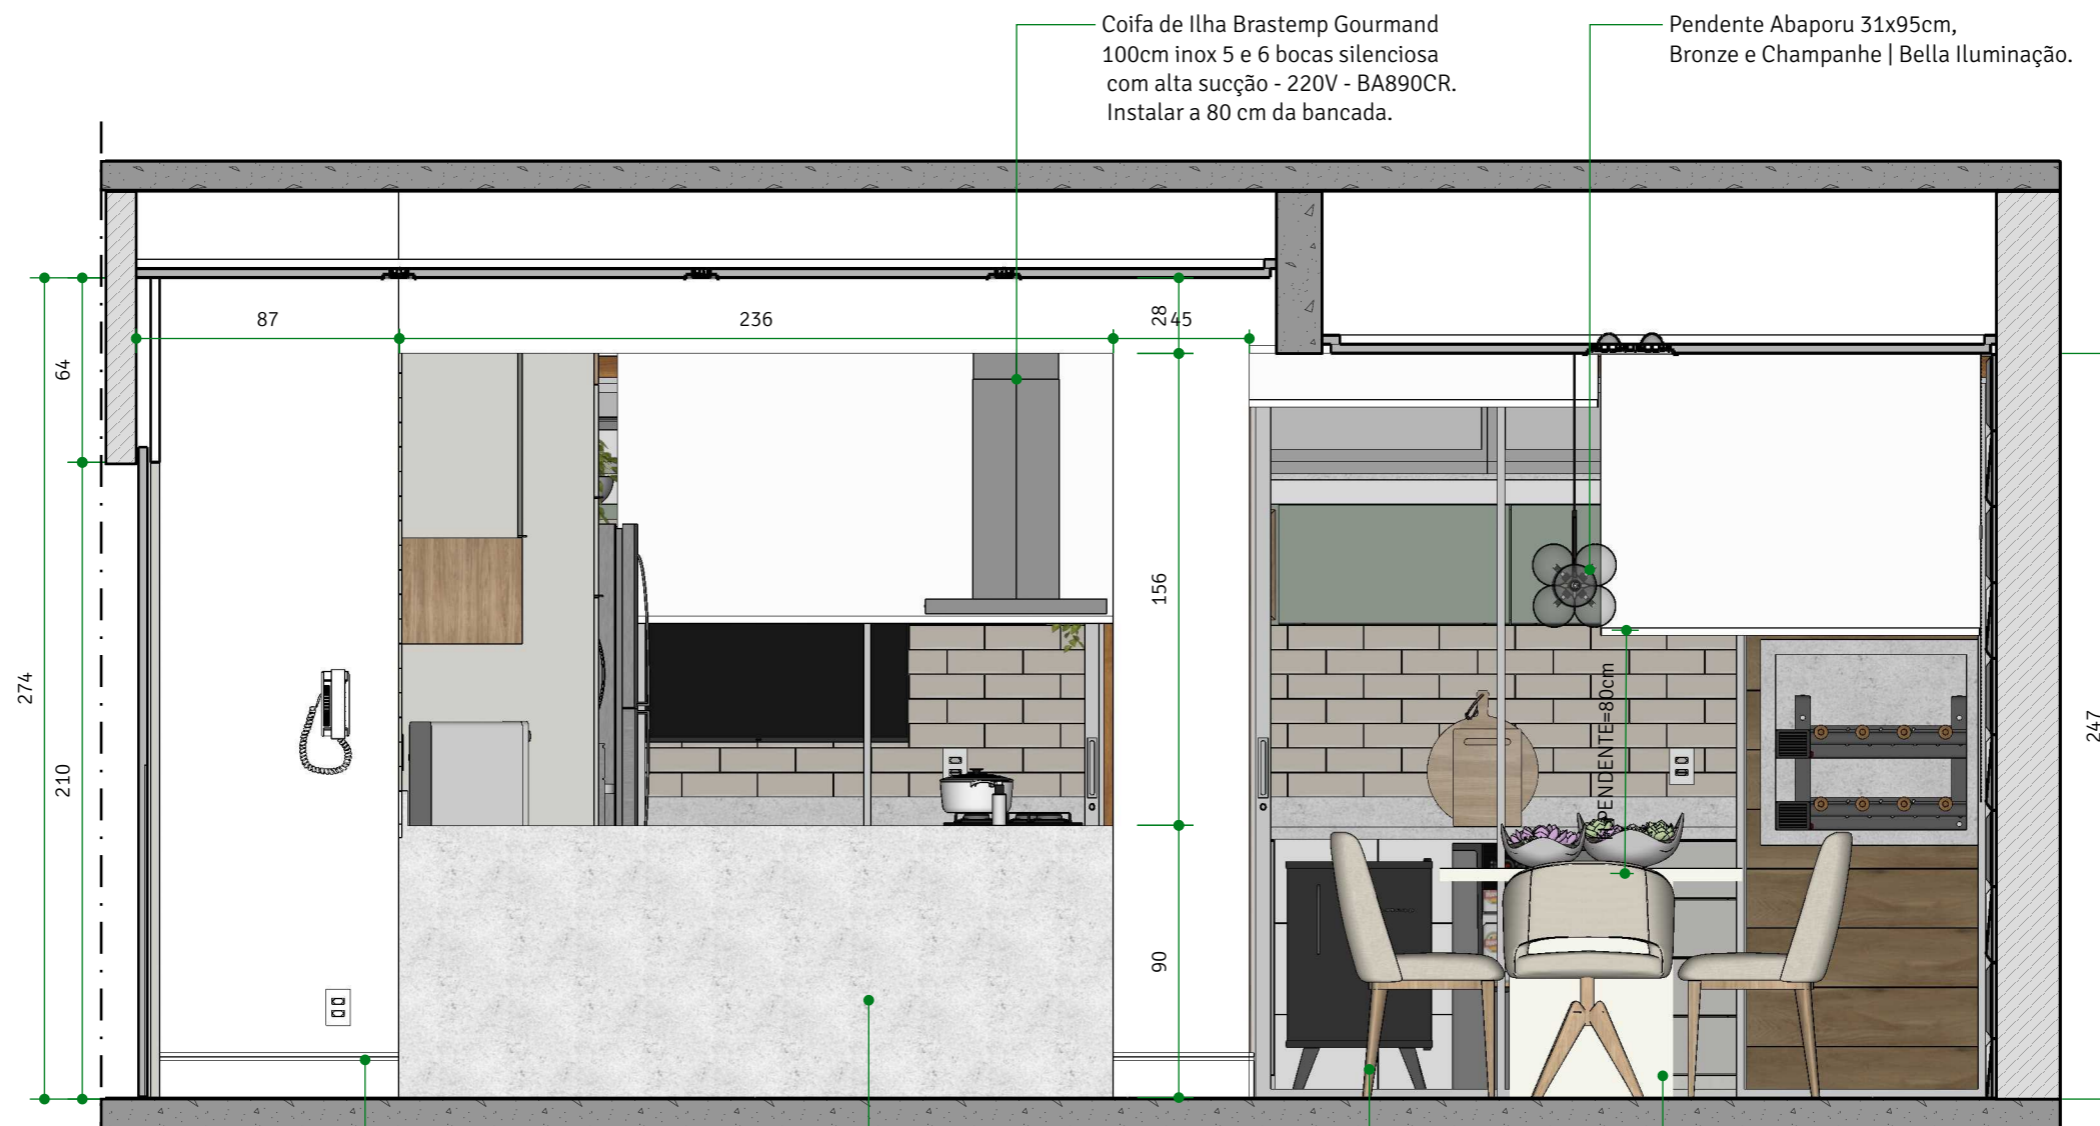

Coifa de Ilha Brastemp Gourmand 100cm inox 5 e 6 bocas silenciosa com alta sucção - 220V - BA890CR. Instalar a 80 cm da bancada.

Pendente Abaporu 31x95cm, Bronze e Champagne | Bella Iluminação.

ELEVAÇÃO | E2

ESCALA 1/25

Rodapé em Poliestireno Santa Luzia H=15cm

Bancada cozinha com península no granito Branco Itaúnas.

Cadeira Emy - Tumar (2922). 2 unidades.
+ Cadeira Agnes - Tumar (2891). 6 Unidades.

Mesa de jantar Agnes - Inusual. Dimensões: 75x200x100cm.

SOLO
ARQUITETURA & DESIGN

ARQUITETA NATALIA BRITO
CAU A61542-0
CONTATO: (31) 98844.2015
nataliabrito@soloarquitetura.com

PROJETO
AP D+L

CLIENTE
DÔRA E LUIZ

ARQUITETOS (AS)
NATALIA BRITO E KARINE LIMA

DATA
18/05/2021

ARQUIVO
DETALHAMENTO DORA E LUIZ - PARTE 1

TIPO DE PROJETO
INTERIORES

DESENHO
LORRAINY SA

CONTEÚDO
Elevação 02


FOLHA

04 | 52

NOTAS

- 1) ESTE PROJETO DEVE SER IMPRESSO COLORIDO EM A3;
- 2) COTAS EM CENTÍMETROS;
- 3) NA DÚVIDA, NÃO EXECUTE. CONSULTE A ARQUITETA.
- 4) AS COTAS REFEREM-SE ÀS MEDIDAS ACABADAS.

**CONFERIR
TODAS AS
MEDIDAS NO
LOCAL.**

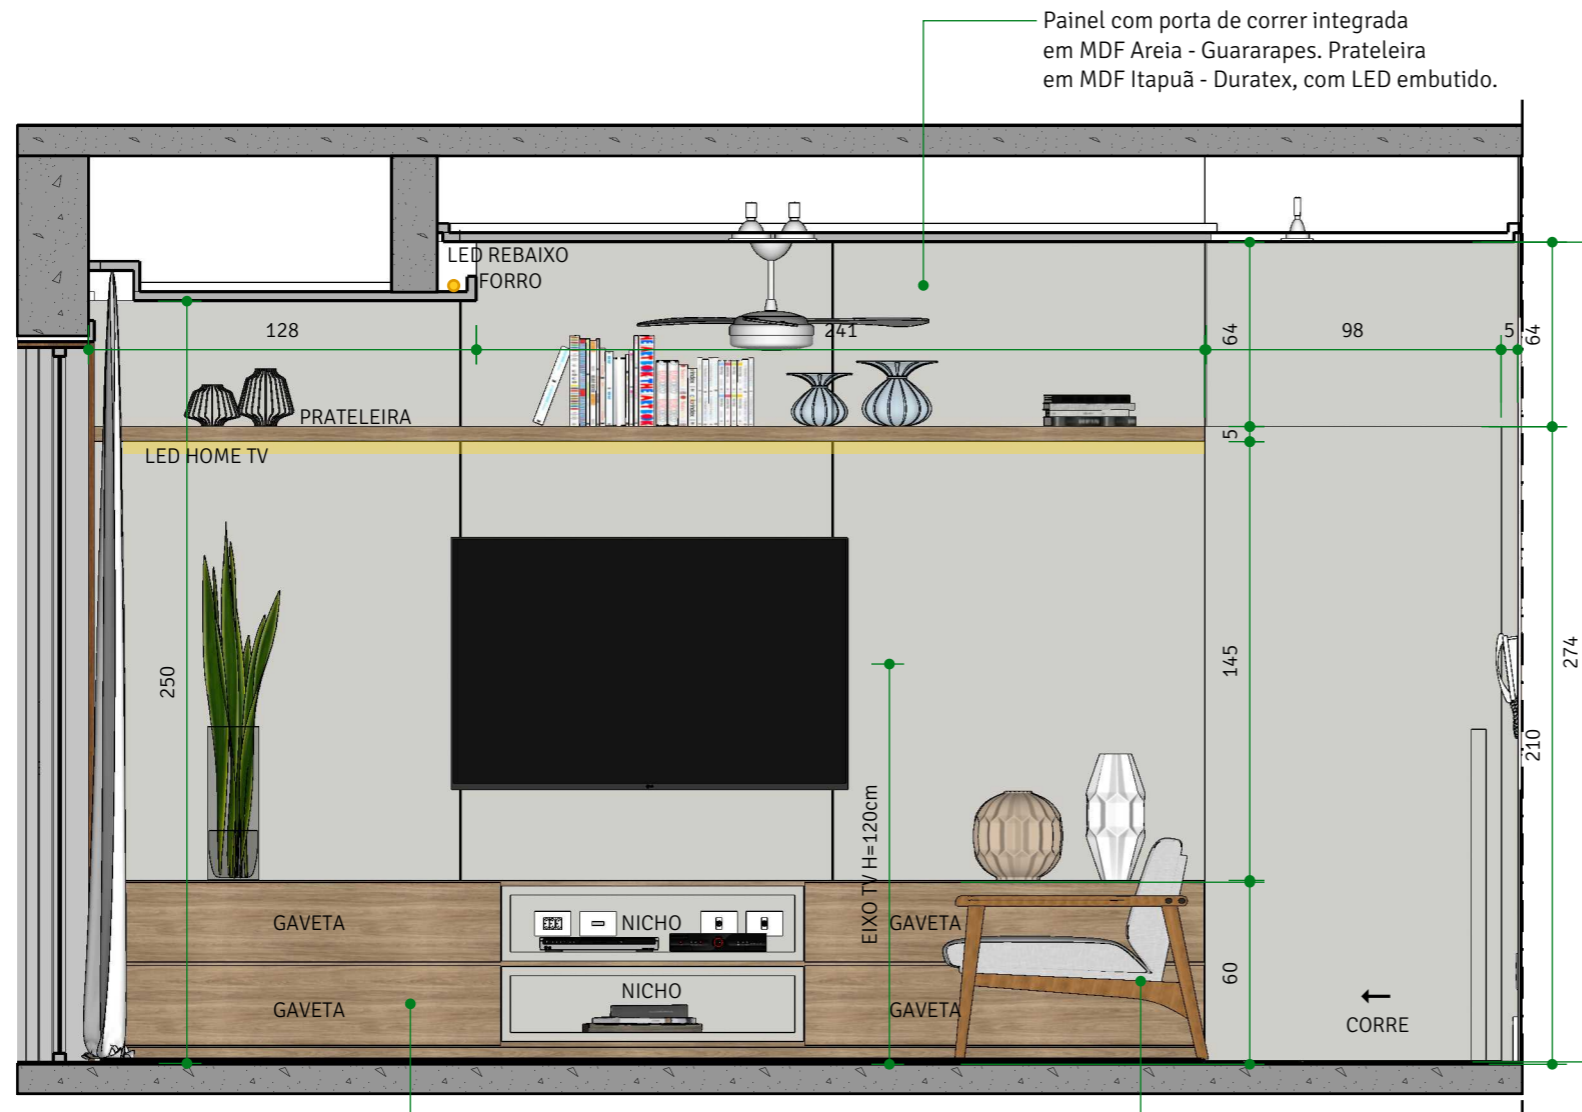

ELEVAÇÃO | E3
ESCALA 1/25

Rack em MDF Itapuã - Duratex, com nichos em MDF Areia - Guararapes. Gavetas com puxadores cavas. Prever recorte para tomadas.

Poltrona WIN Tok&Stok. Cor: Nozes/Caramelo.



SOLO
ARQUITETURA & DESIGN
ARQUITETA NATALIA BRITO
CAU A61542-0
CONTATO: (31) 98844.2015
nataliabrito@soloarquitetura.com


PROJETO AP D+L
CLIENTE DÔRA E LUIZ
ARQUITETOS (AS) NATALIA BRITO E KARINE LIMA

DATA 18/05/2021
DESENHO LORRAINY SA
ARQUIVO DETALHAMENTO DORA E LUIZ - PARTE 1
TIPO DE PROJETO INTERIORES
ESCALA INDICADA

CONTEÚDO Elevação 03
FOLHA 05 | 52

- NOTAS
- 1) ESTE PROJETO DEVE SER IMPRESSO COLORIDO EM A3;
 - 2) COTAS EM CENTÍMETROS;
 - 3) NA DÚVIDA, NÃO EXECUTE. CONSULTE A ARQUITETA.
 - 4) AS COTAS REFEREM-SE ÀS MEDIDAS ACABADAS.

CONFERIR TODAS AS MEDIDAS NO LOCAL.

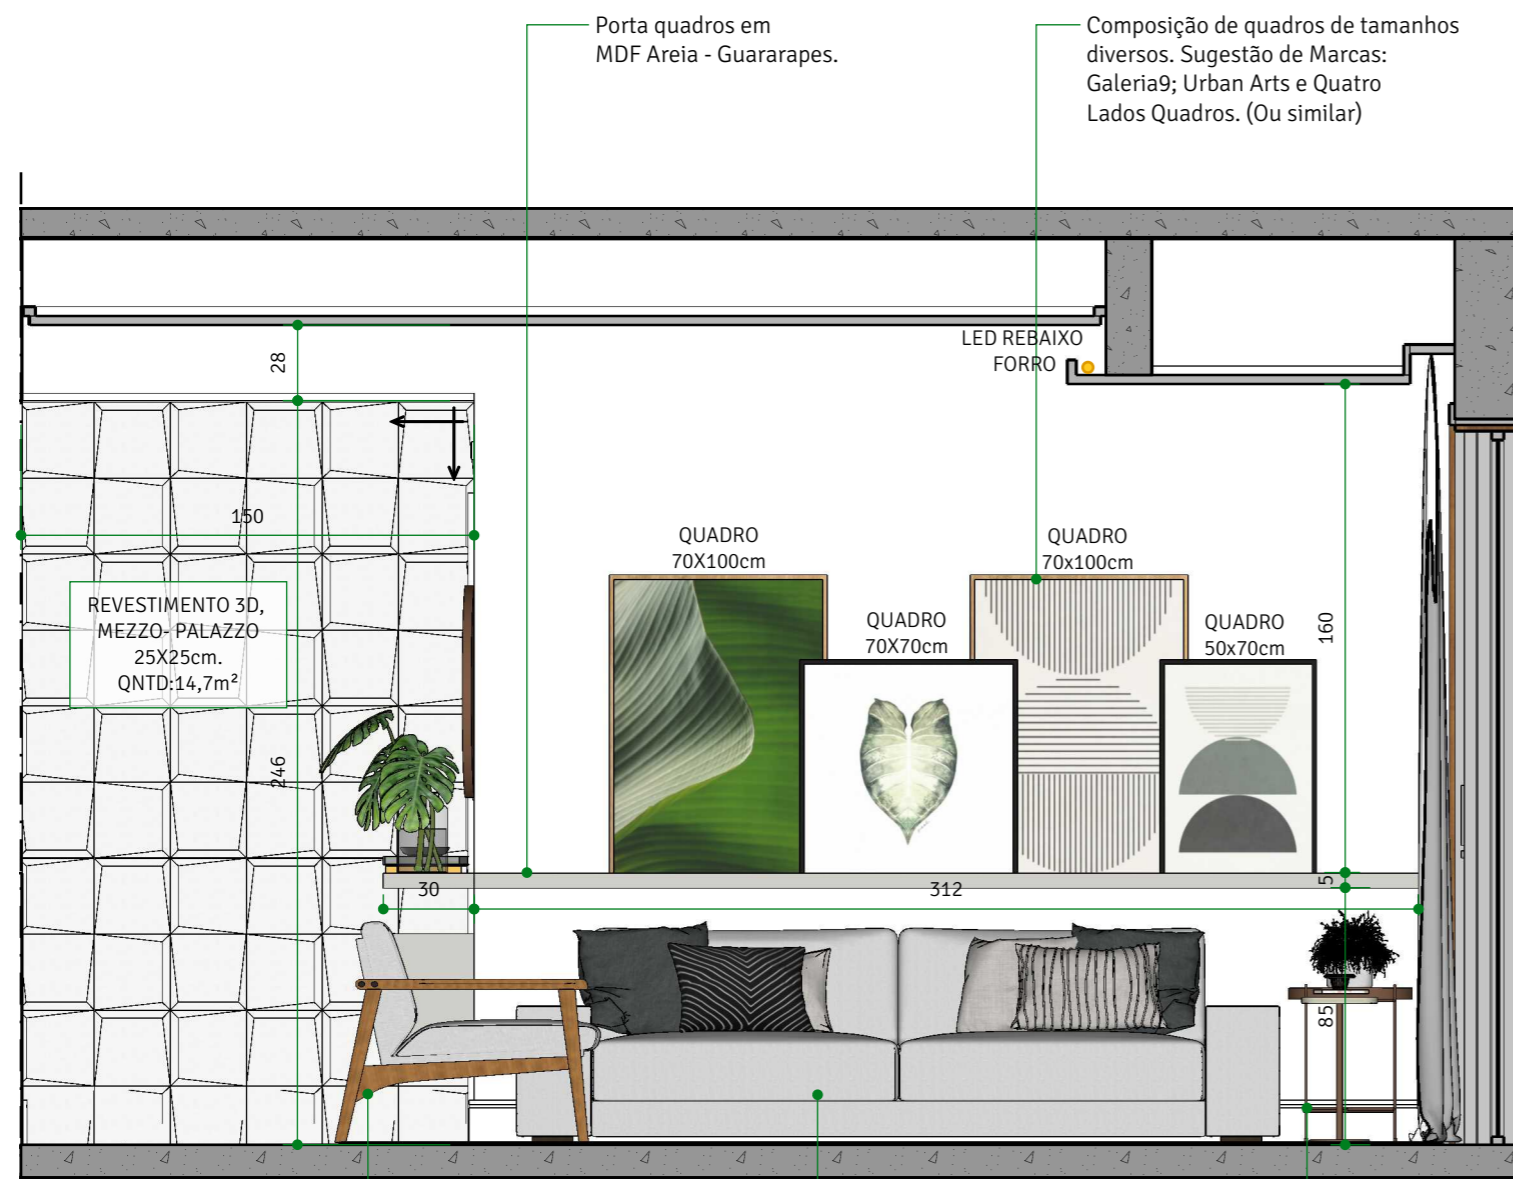


ELEVAÇÃO | E4
ESCALA 1/25

Poltrona WIN Tok&Stok.
Cor: Nozes/Caramelo.

Sofá retrátil em linho.
Cor: linho cru ou cinza claro.
Dimensão (fechado): 250x100cm

Luxy mesa lateral redonda 42cm. Cor: Cobre/Prata. Tok&Stok + Ston mesa lateral redonda 25cm. Cor: Branco/Cobre. Tok&Stok

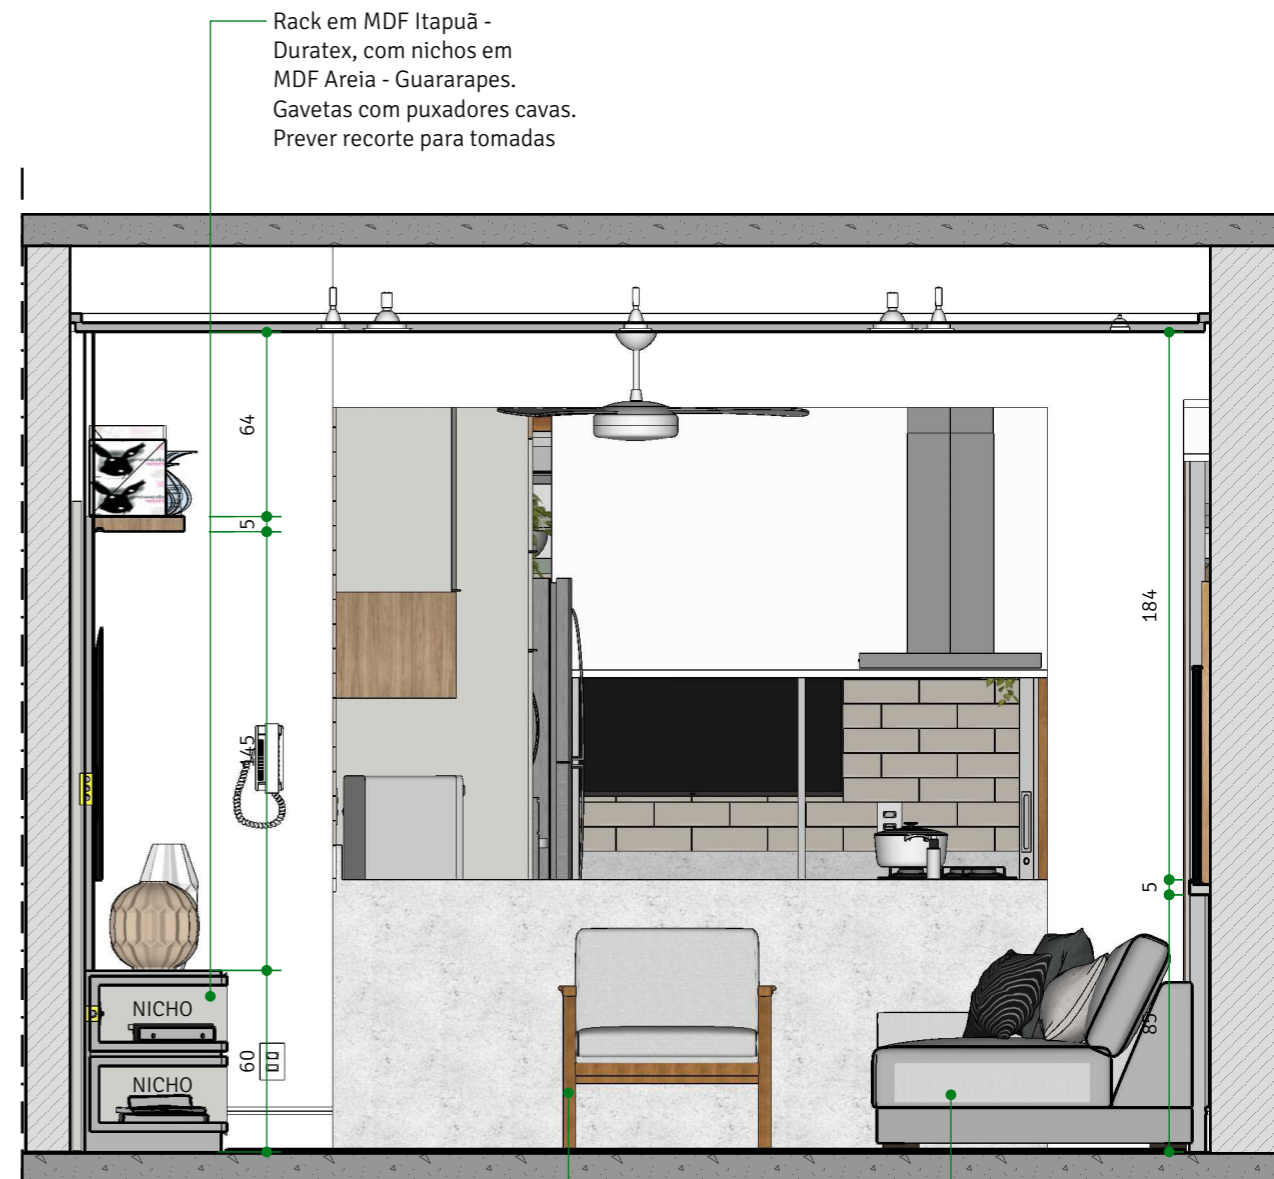

ELEVAÇÃO | E5
ESCALA 1/25

Poltrona WIN Tok&Stok.
Cor: Nozes/Caramelo.

Sofá retrátil em linho.
Cor: linho cru ou cinza claro.
Dimensão (fechado): 250x100cm

SOLO
ARQUITETURA & DESIGN

ARQUITETA NATALIA BRITO
CAU A61542-0
CONTATO: (31) 98844.2015
nataliabrito@soloarquitetura.com

PROJETO
AP D+L

CLIENTE
DÔRA E LUIZ

ARQUITETOS (AS)
NATALIA BRITO E KARINE LIMA

DATA
18/05/2021

ARQUIVO
DETALHAMENTO DORA E LUIZ - PARTE 1

TIPO DE PROJETO
INTERIORES

ESCALA
INDICADA

DESENHO
LORRAINY SA


CONTEÚDO
Elevação 04 e 05

FOLHA
06 | 52

NOTAS

- 1) ESTE PROJETO DEVE SER IMPRESSO COLORIDO EM A3;
- 2) COTAS EM CENTÍMETROS;
- 3) NA DÚVIDA, NÃO EXECUTE. CONSULTE A ARQUITETA.
- 4) AS COTAS REFEREM-SE ÀS MEDIDAS ACABADAS.

**CONFERIR
TODAS AS
MEDIDAS NO
LOCAL.**

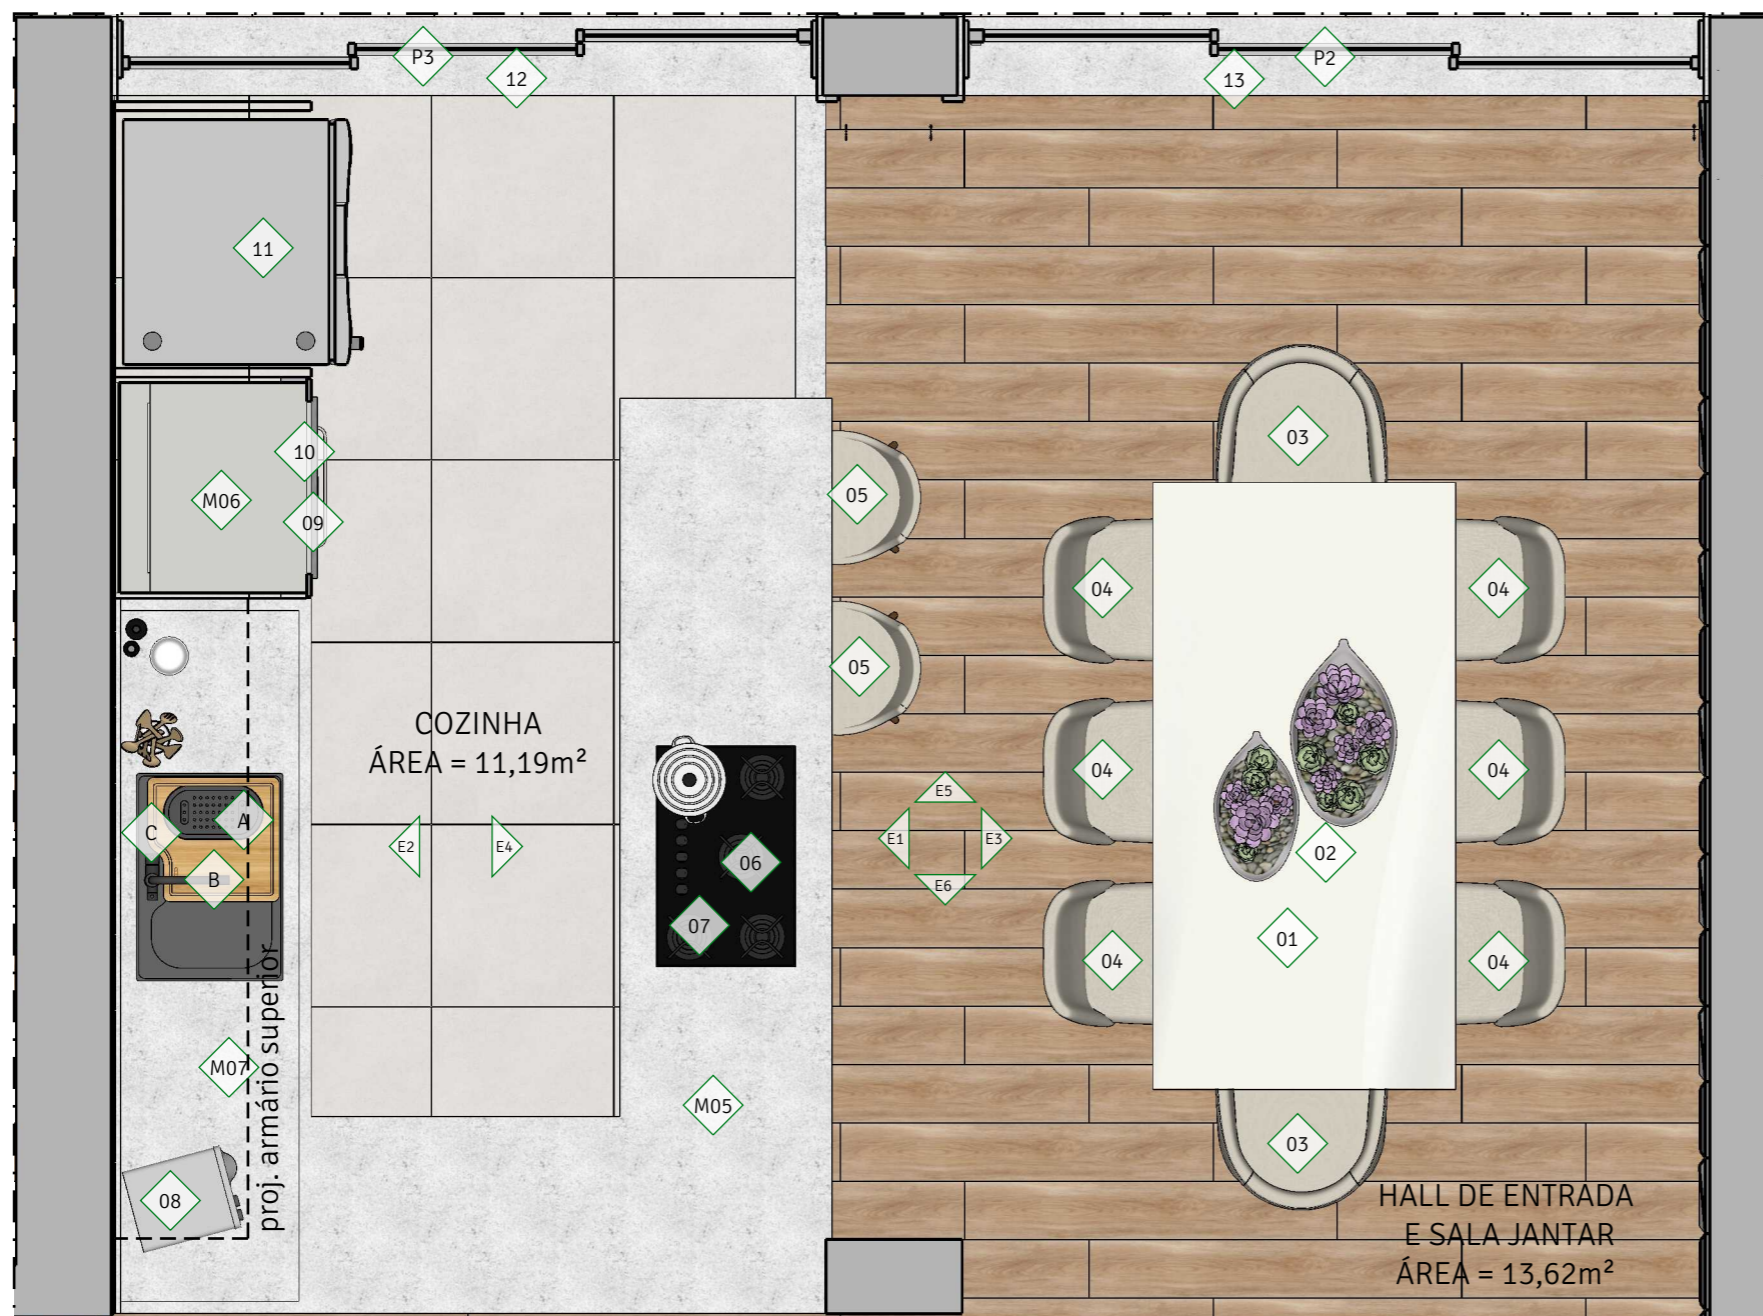

PLANTA | LAYOUT E MOBILIÁRIOS SALA JANTAR E COZINHA

ESCALA

1/25

LEGENDA MOBILIÁRIOS À FABRICAR:	
M05	Armário abaixo da bancada em MDF Areia - Guararapes.
M06	Armário sobre bancada e Torre Quente em MDF Areia - Guararapes; com nichos no MDF Itapuã - Duratex. Portas no Vidro Reflecta Prata.
M07	Bancada cozinha com península no granito Branco Itaúnas.
P2	Porta 3 folhas de correr. Estrutura em alumínio branco e puxadores no mesmo material. Vidro incolor. Aduela e Alizar de 7cm em Ipê Preto.
P3	Porta 3 folhas de correr. Estrutura em alumínio branco e puxadores no mesmo material. Vidro incolor. Aduela e Alizar de 7cm em Ipê Preto.

LEGENDA MOBILIÁRIOS PRONTA ENTREGA:	
01	Mesa de jantar Agnes - Inusual. Dimensões: 75x200x100cm.
02	Pendente Abaporu 31x95cm, Bronze e Champagne Bella Iluminação.
03	Cadeira Emy - Tumar (2922). 2 unidades.
04	Cadeira Agnes - Tumar (2891). 6 Unidades.
05	Banqueta Giratória Tina - Inusual. (2 Unidades)
06	Cooktop 5 bocas Brastemp com grades piaquina e acendimento automático - BDD75AE BIVOLT
07	Coifa de Ilha Brastemp Gourmand 100cm inox 5 e 6 bocas silenciosa com alta sucção - 220V - BA890CR. Instalar a 80 cm da bancada.
08	Filtro de água Soft Inox.
09	Micro-ondas Brastemp 38L com Grill Ative!
10	Forno de embutir elétrico Brastemp 67 litros cor inox com Função Ar Forçado e Pannel Touch - BO260AR 220V
11	Geladeira/Refrigerador Infinity Frost Free Inox 553L Electrolux (DF82X) - 127V
12	Cortina modelo Rolô Solar. Dimensão do vão que deverá cobrir: 170x275cm.
13	2 Cortinas modelo Rolô Solar. Medida geral da porta que ela irá cobrir (vão total): 248,5x275cm.

LEGENDA LOUÇAS E METAIS:	
A	Cuba Tramontina Morgana em Aço Inox. 69x49cm. Acessórios opcionais.
B	Monocomando Spin - Misturador monocomando de mesa para cozinha 2270.C72. Deca. Cor: Cromado.
C	Acabamento para registro água cozinha deverá ficar abaixo da bancada.

SOLO
ARQUITETURA & DESIGN
ARQUITETA NATALIA BRITO
CAU A61542-0
CONTATO: (31) 98844.2015
nataliabrito@soloarquitetura.com

PROJETO
AP D+L
CLIENTE
DÔRA E LUIZ
ARQUITETOS (AS)
NATALIA BRITO E KARINE LIMA

DATA
18/05/2021
ARQUIVO
DETALHAMENTO DORA E LUIZ - PARTE 1
TIPO DE PROJETO
INTERIORES
DESENHO
LORRAINY SA
ESCALA
INDICADA


CONTEÚDO
Planta Layout - Sala Jantar e Cozinha

FOLHA
07 | 52

NOTAS

- 1) ESTE PROJETO DEVE SER IMPRESSO COLORIDO EM A3;
- 2) COTAS EM CENTÍMETROS;
- 3) NA DÚVIDA, NÃO EXECUTE. CONSULTE A ARQUITETA.
- 4) AS COTAS REFEREM-SE ÀS MEDIDAS ACABADAS.

**CONFERIR
TODAS AS
MEDIDAS NO
LOCAL.**

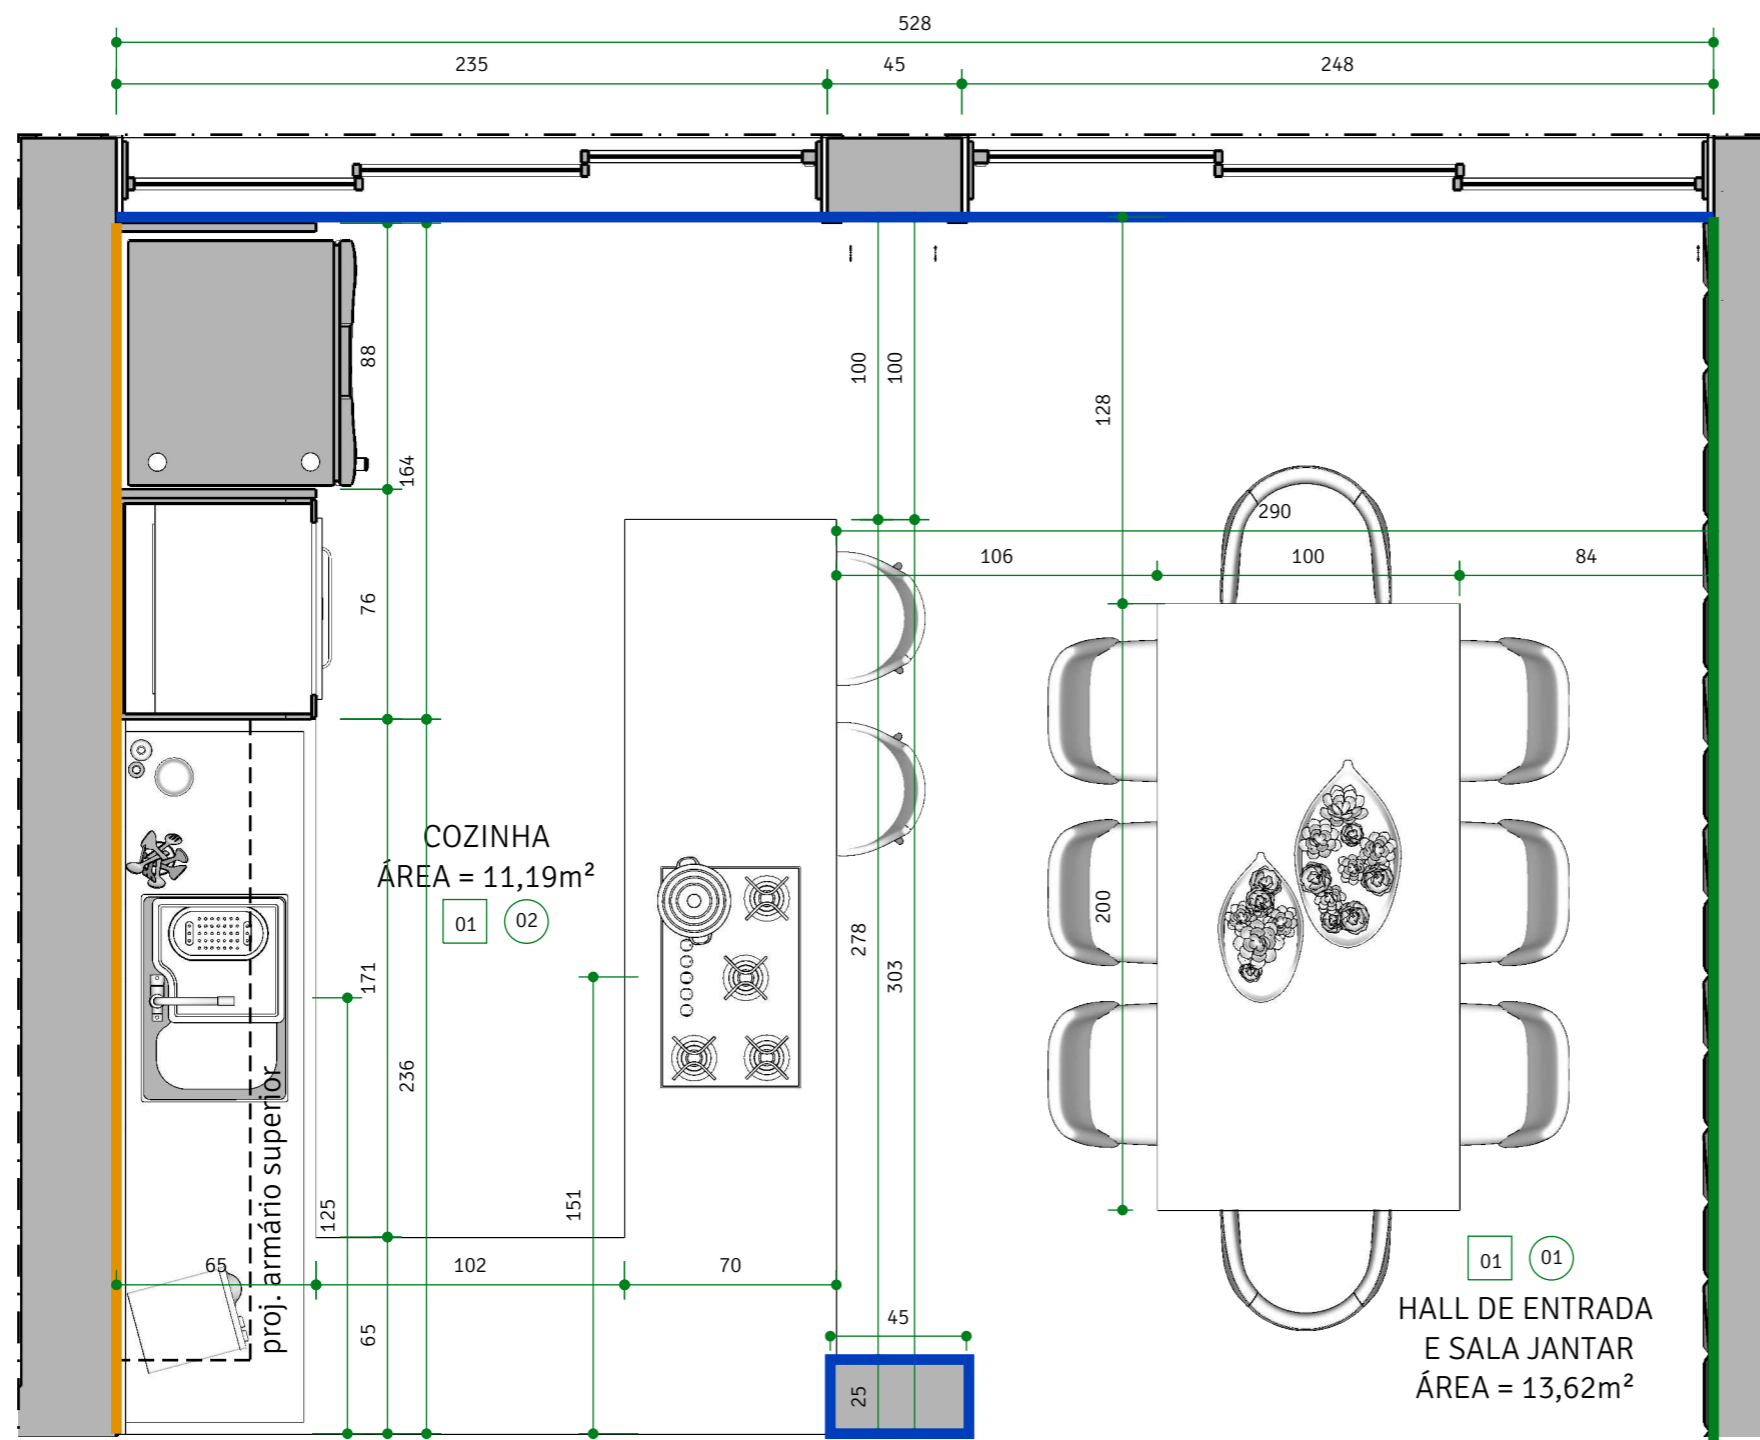

LEGENDA ACABAMENTOS:	
○ PISOS	
01	Piso Vinílico Papoula - Linha Injoy Tarkett. Dimensões: 19,2x123cm.
02	Porcelanato Blend Plus Grey Ac Eliane. Dimensões: 60x60cm.
□ TETO	
01	Forro de gesso acartonado emassado e pintado na cor Branco neve - Suvinil.
PAREDES	
■	Parede emassada e pintada na cor Branco Gelo - Suvinil.
■	Parede revestida com porcelanato Bella Vita BR LUX Bold - Portinari. E porcelanato branco comum (30x60cm) atrás da marcenaria.
■	Revestimento 3D, Mezzo - Palazzo. 25x25cm.

PLANTA | COTADA E ACABAMENTOS SALA JANTAR E COZINHA

ESCALA

1/25

SOLO
ARQUITETURA & DESIGN

ARQUITETA NATALIA BRITO
CAU A61542-0
CONTATO: (31) 98844.2015
nataliabrito@soloarquitetura.com

PROJETO
AP D+L

CLIENTE
DÔRA E LUIZ

ARQUITETOS (AS)
NATALIA BRITO E KARINE LIMA

DATA
18/05/2021

ARQUIVO
DETALHAMENTO DORA E LUIZ - PARTE 1

TIPO DE PROJETO
INTERIORES

DESENHO
LORRAINY SA


CONTEÚDO
Planta Cotada - Sala Jantar e Cozinha

FOLHA
08 | 52

NOTAS

- 1) ESTE PROJETO DEVE SER IMPRESSO COLORIDO EM A3;
- 2) COTAS EM CENTÍMETROS;
- 3) NA DÚVIDA, NÃO EXECUTE. CONSULTE A ARQUITETA.
- 4) AS COTAS REFEREM-SE ÀS MEDIDAS ACABADAS.

**CONFERIR
TODAS AS
MEDIDAS NO
LOCAL.**

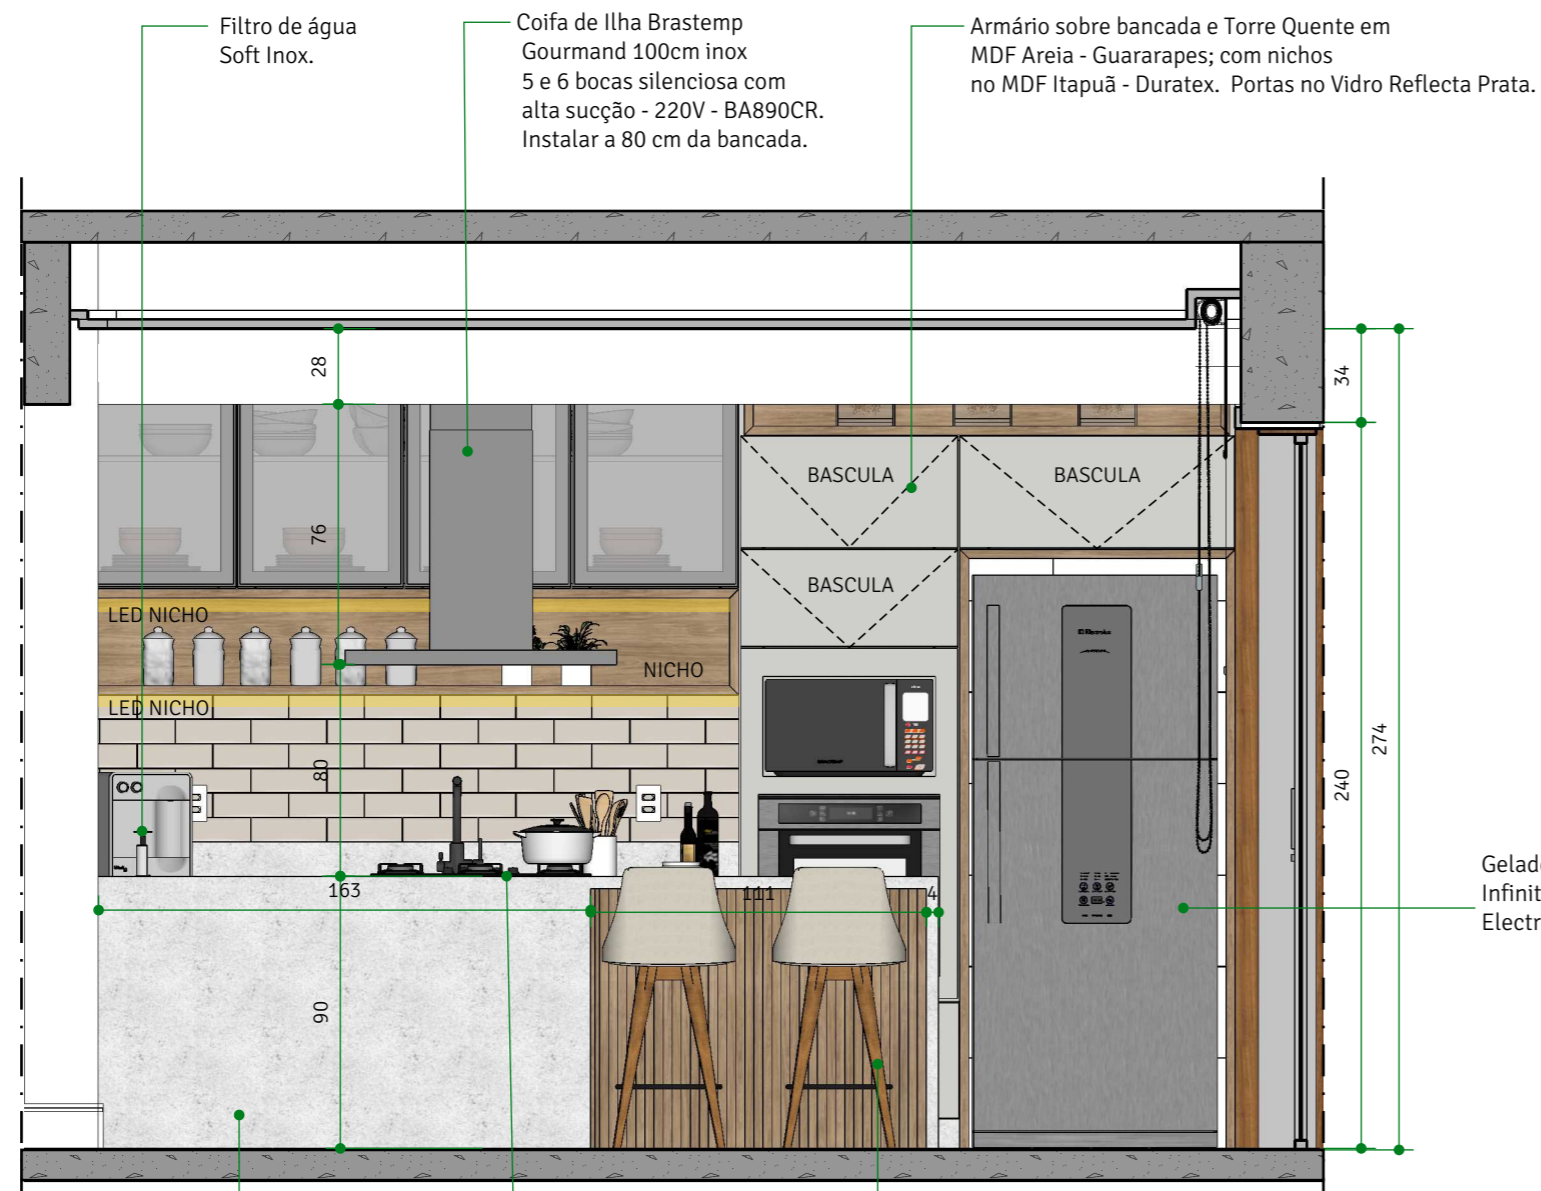

ELEVAÇÃO | E1
ESCALA 1/25



Geladeira/Refrigerador
Infinity Frost Free Inox 553L
Electrolux (DF82X) - 127V

SOLO
ARQUITETURA & DESIGN
ARQUITETA NATALIA BRITO
CAU A61542-0
CONTATO: (31) 98844.2015
nataliabrito@soloarquitetura.com

PROJETO
AP D+L
CLIENTE
DÔRA E LUIZ
ARQUITETOS (AS)
NATALIA BRITO E KARINE LIMA


DATA
18/05/2021
ARQUIVO
DETALHAMENTO DORA E LUIZ - PARTE 1
TIPO DE PROJETO
INTERIORES
DESENHO
LORRAINY SA
ESCALA
INDICADA

CONTEÚDO
Elevação 01
FOLHA


09 | 52

NOTAS
1) ESTE PROJETO DEVE SER IMPRESSO COLORIDO EM A3;
2) COTAS EM CENTÍMETROS;
3) NA DÚVIDA, NÃO EXECUTE. CONSULTE A ARQUITETA.
4) AS COTAS REFEREM-SE ÀS MEDIDAS ACABADAS.

**CONFERIR
TODAS AS
MEDIDAS NO
LOCAL.**

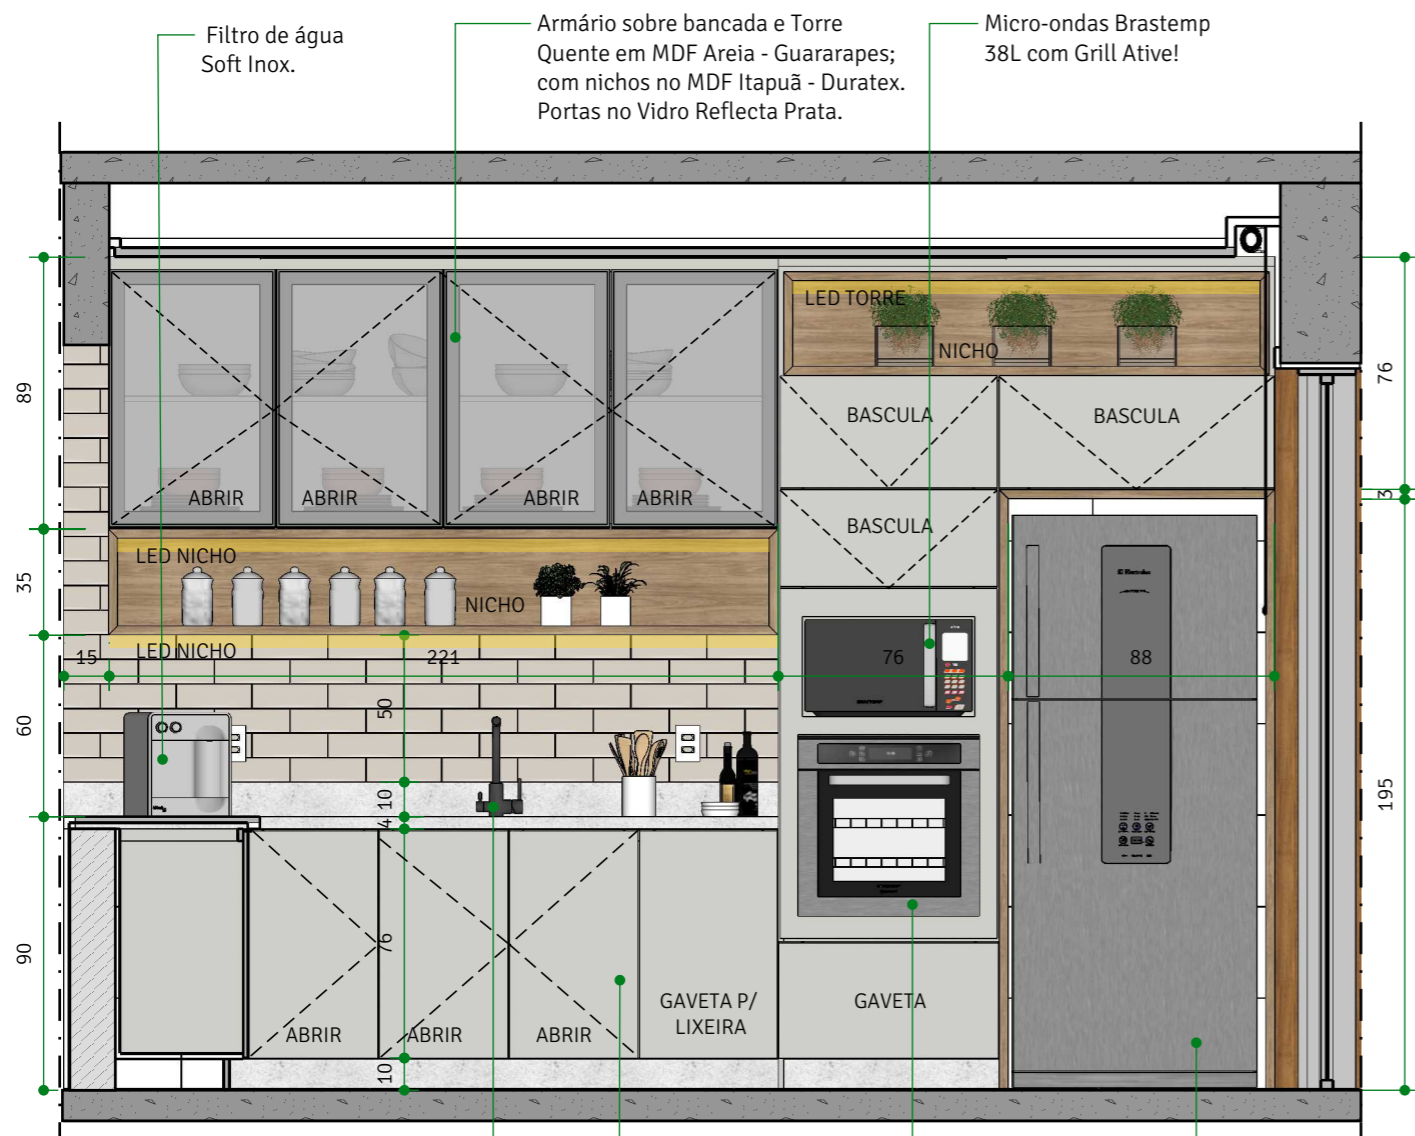

ELEVAÇÃO | E2
ESCALA 1/25

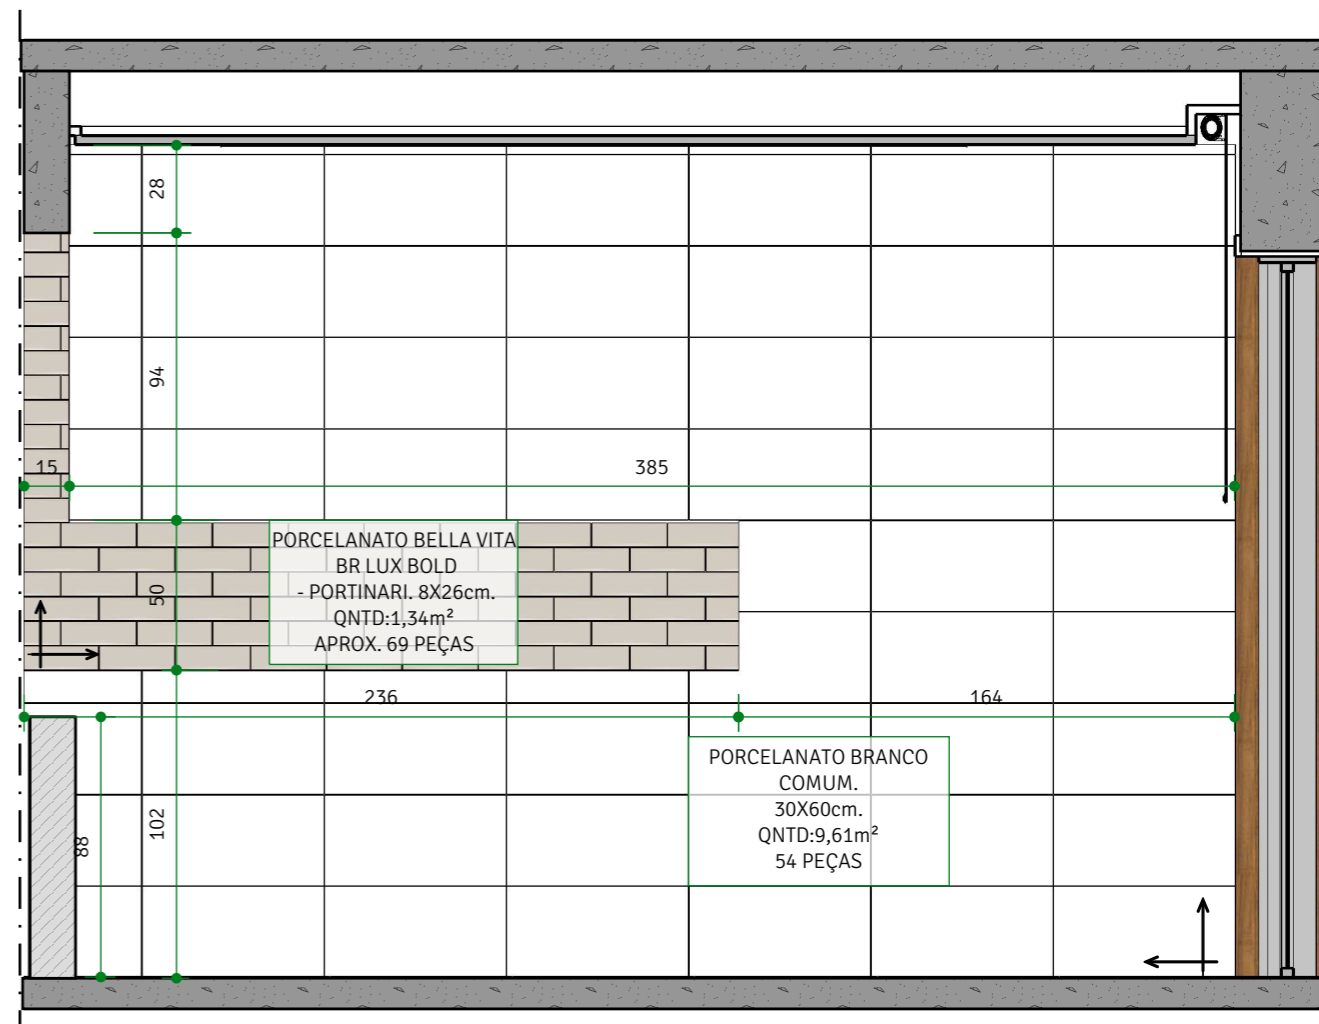

ELEVAÇÃO | E2
PAGINAÇÃO
ESCALA 1/25

- Armário abaixo da bancada em MDF Areia - Guararapes.
- Monocomando Spin - Misturador monocomando de mesa para cozinha 2270.C72. Deca. Cor: Cromado.
- Forno de embutir elétrico Brastemp 67 litros cor inox com Função Ar Forçado e Paineil Touch.
- Geladeira/Refrigerador Infinity Frost Free Inox 553L Electrolux (DF82X) - 127V

SOLO
ARQUITETURA & DESIGN
ARQUITETA NATALIA BRITO
CAU A61542-0
CONTATO: (31) 98844.2015
nataliabrito@soloarquitetura.com

PROJETO AP D+L
CLIENTE DÔRA E LUIZ
ARQUITETOS (AS) NATALIA BRITO E KARINE LIMA


DATA 18/05/2021
DESENHO LORRAINY SA
ARQUIVO DETALHAMENTO DORA E LUIZ - PARTE 1
TIPO DE PROJETO INTERIORES
ESCALA INDICADA

CONTEÚDO Elevação 02
FOLHA

10 | 52

- NOTAS
- 1) ESTE PROJETO DEVE SER IMPRESSO COLORIDO EM A3;
 - 2) COTAS EM CENTÍMETROS;
 - 3) NA DÚVIDA, NÃO EXECUTE. CONSULTE A ARQUITETA.
 - 4) AS COTAS REFEREM-SE ÀS MEDIDAS ACABADAS.

CONFERIR TODAS AS MEDIDAS NO LOCAL.

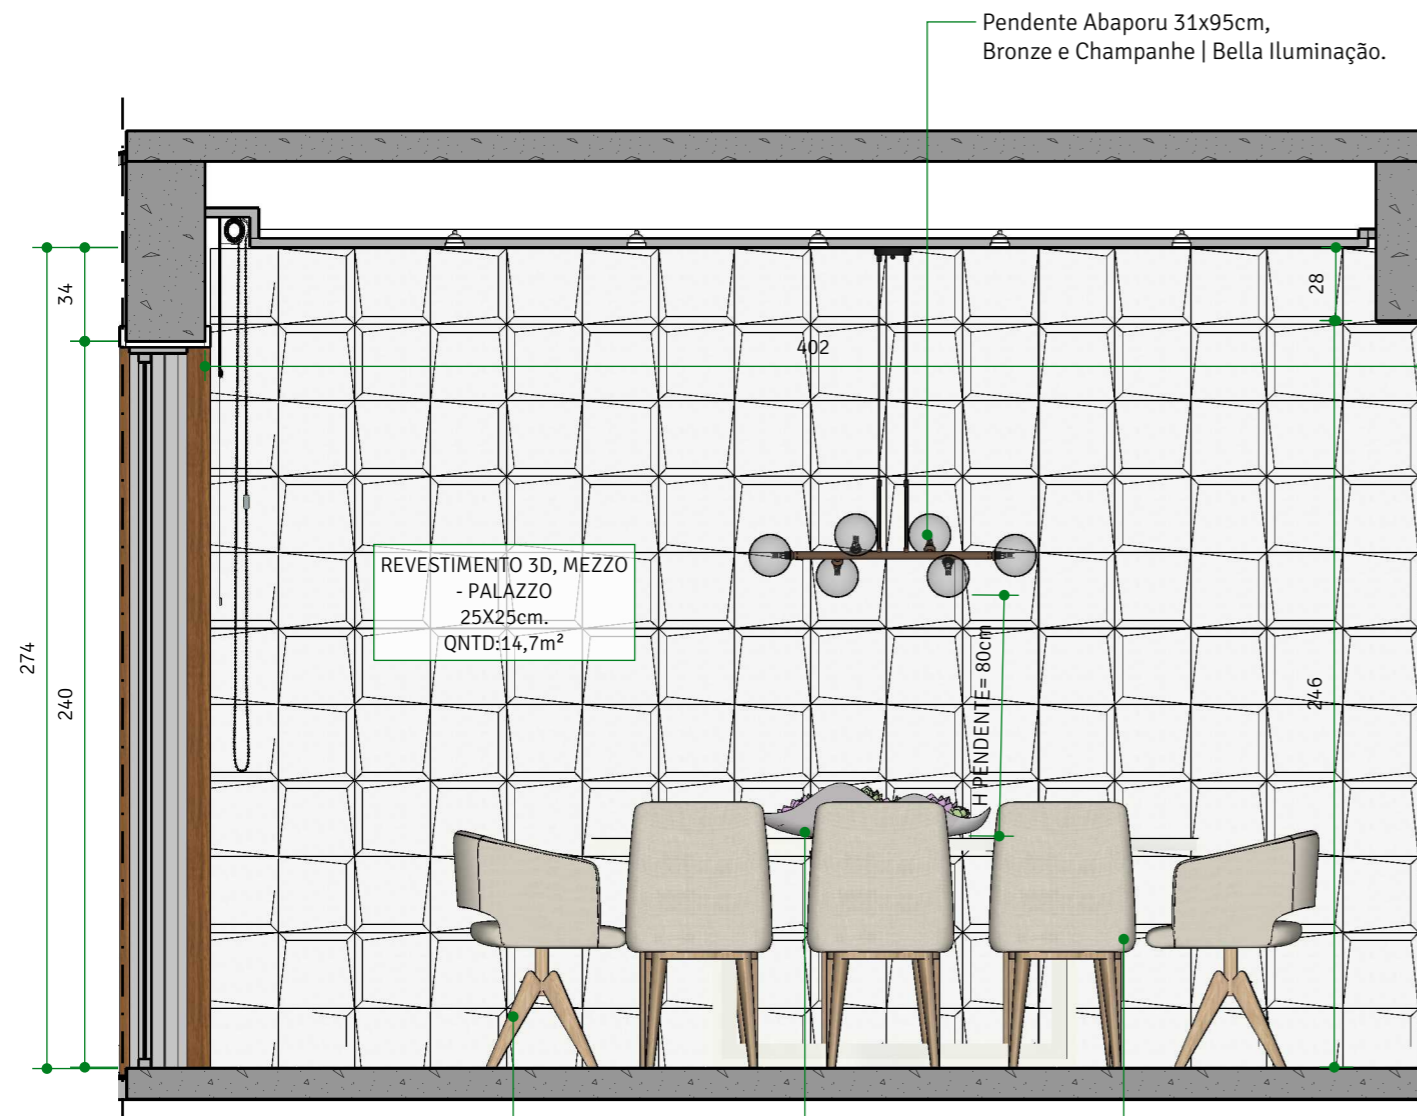


ELEVAÇÃO | E3
ESCALA 1/25

Cadeira Emy - Tumar (2922). 2 unidades.

Mesa de jantar Agnes - Inusual. Dimensões: 75x200x100cm.


Cadeira Agnes - Tumar (2891). 6 Unidades.

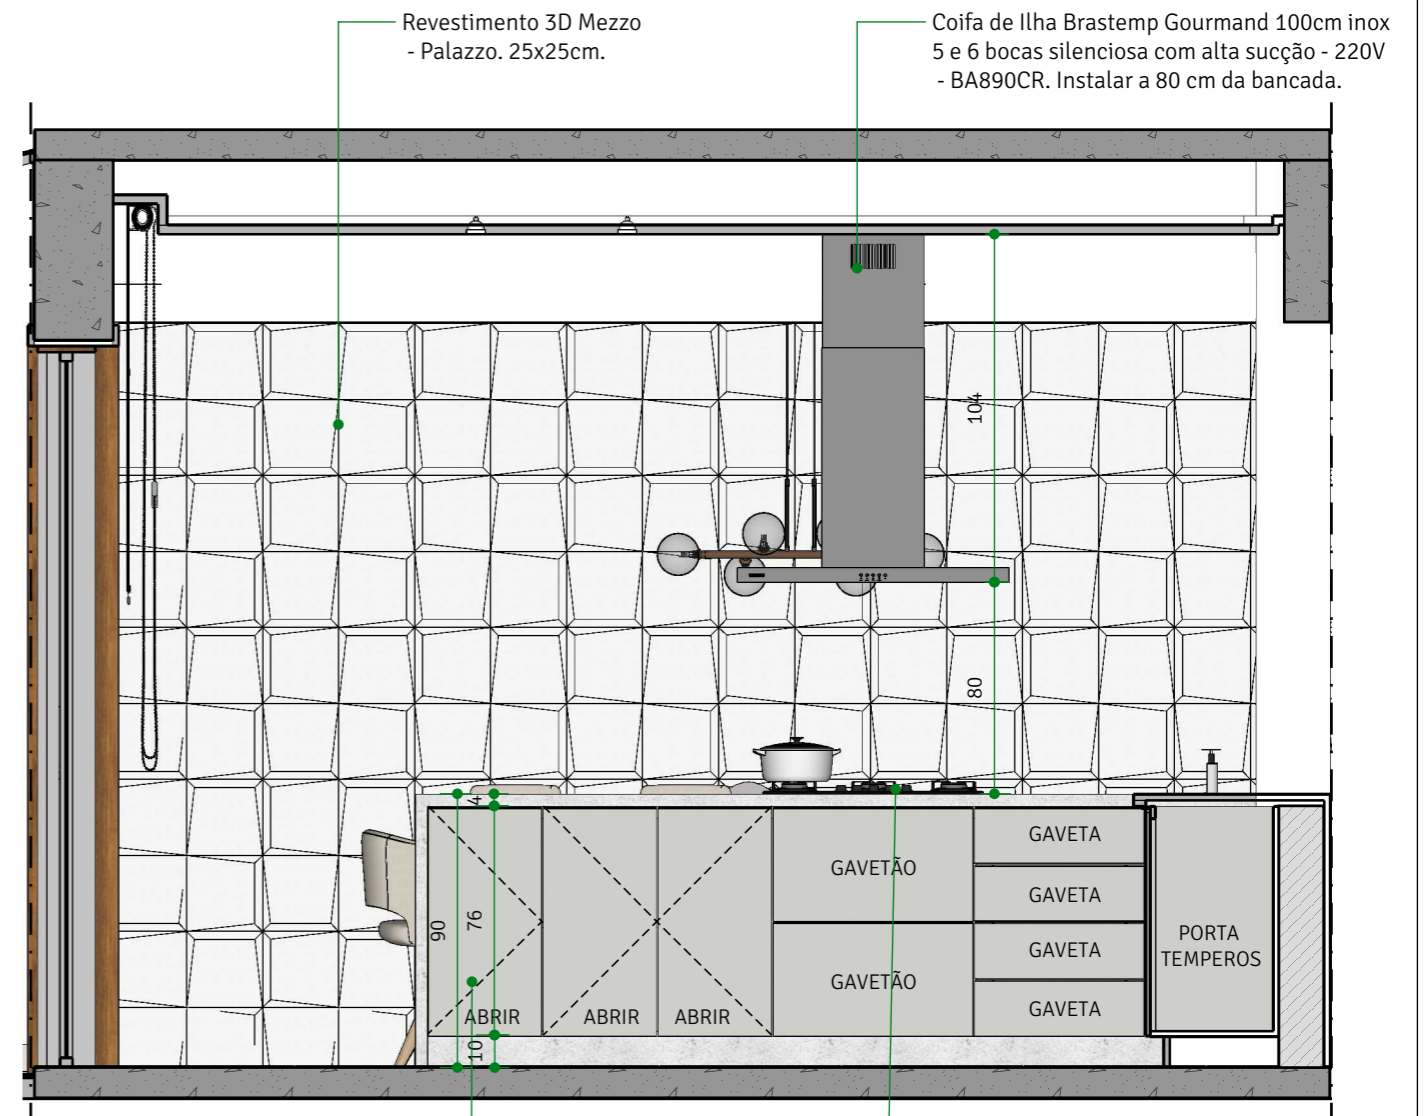

ELEVAÇÃO | E4
ESCALA 1/25

Armário abaixo da bancada em MDF Areia - Guararapes.

Cooktop 5 bocas Brastemp com grades piatina e acendimento automático - BDD75AE BIVOLT

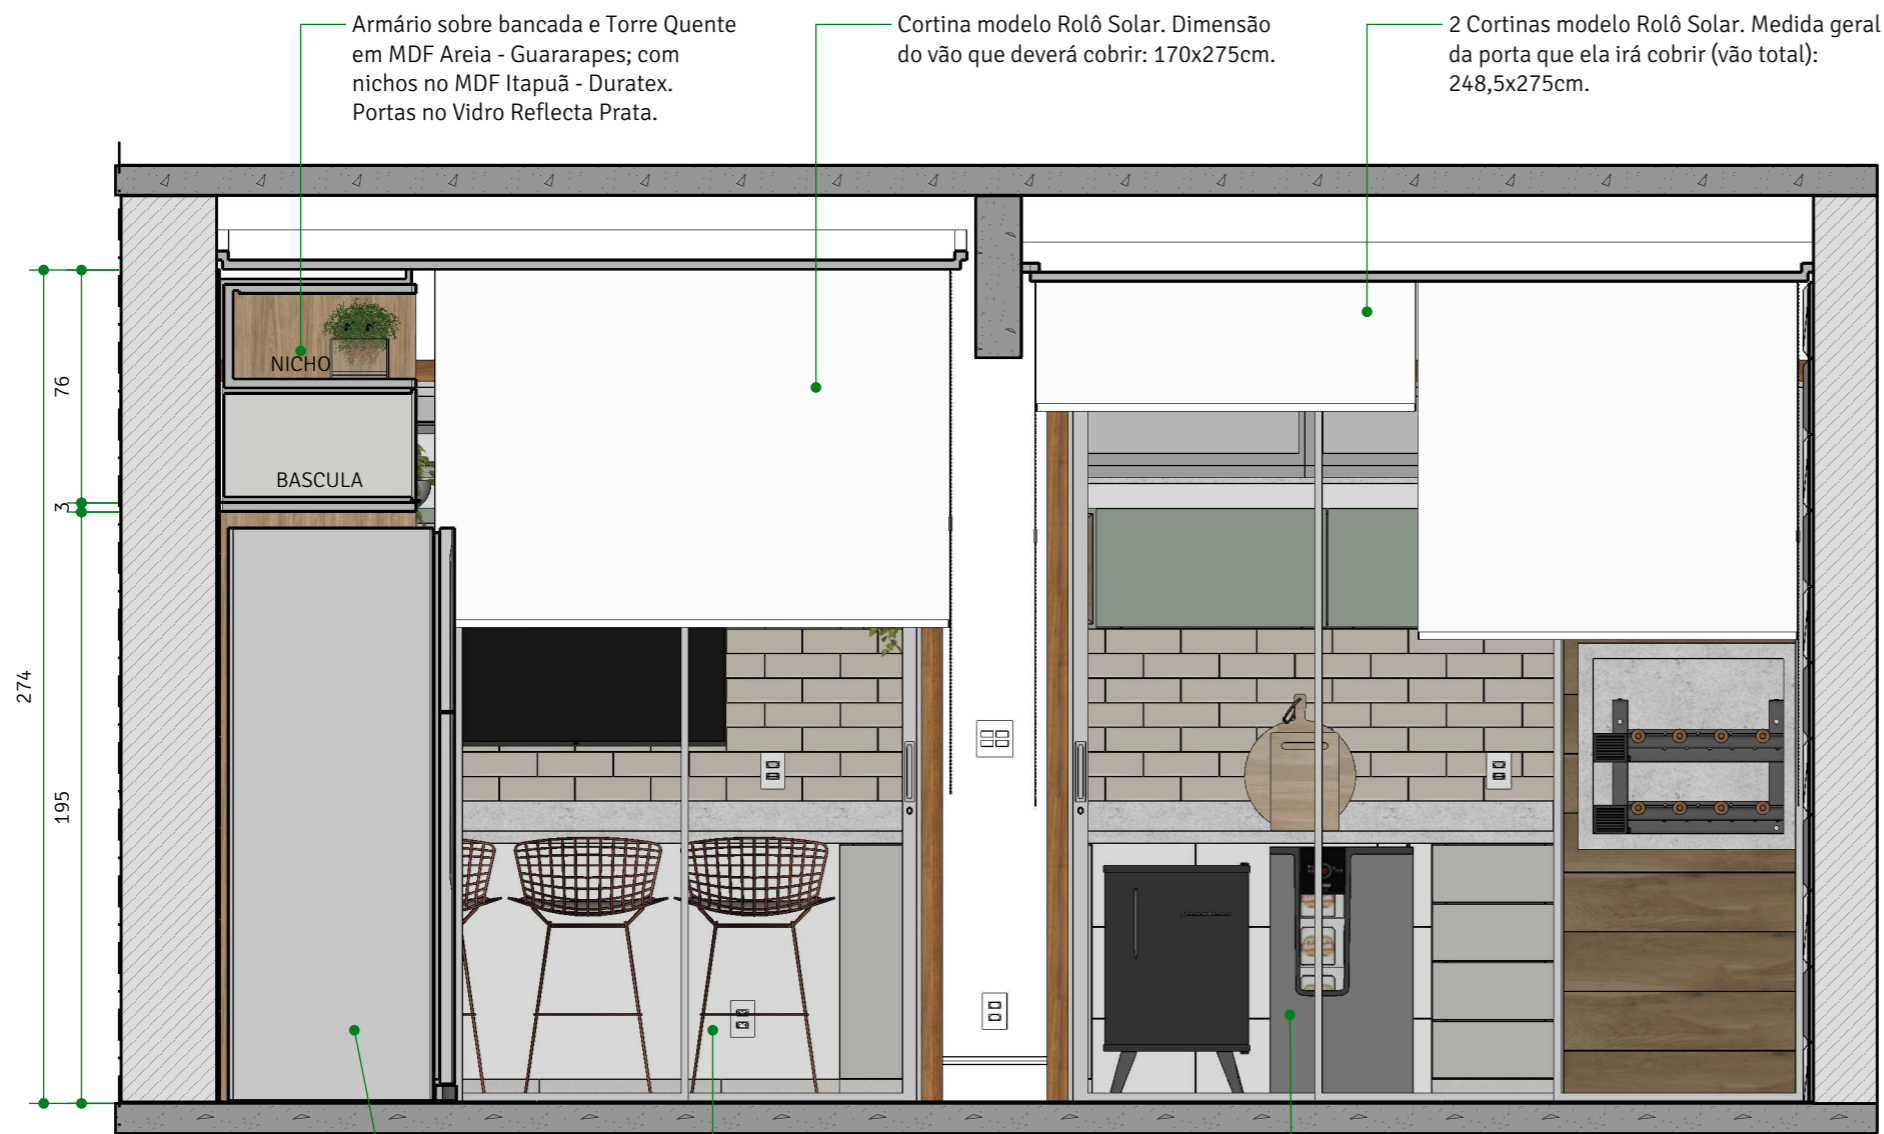


ELEVAÇÃO | E5
ESCALA 1/25

Geladeira/Refrigerador Infinity Frost Free Inox 553L Electrolux (DF82X)

Porta 3 folhas de correr. Estrutura em alumínio branco e puxadores no mesmo material. Vidro incolor. Aduela e Alizar de 7cm em Ipê Preto.

Porta 3 folhas de correr. Estrutura em alumínio branco e puxadores no mesmo material. Vidro incolor. Aduela e Alizar de 7cm em Ipê Preto.

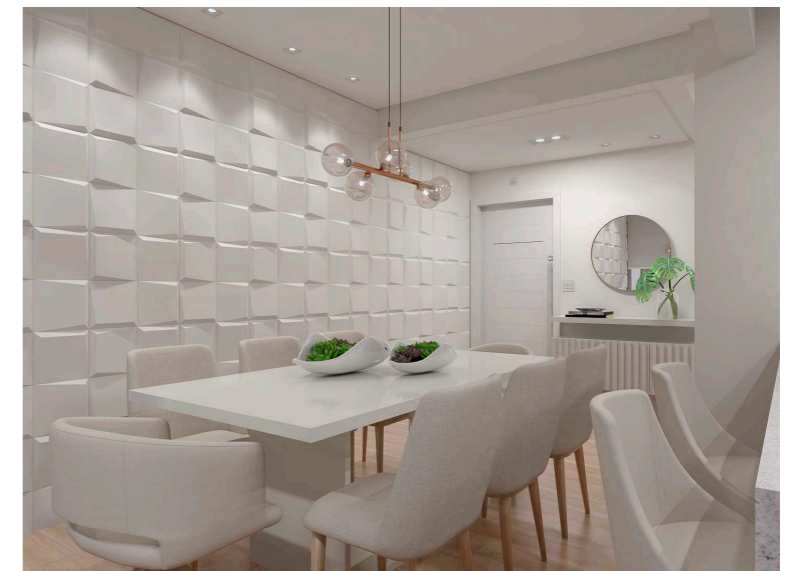

SOLO
ARQUITETURA & DESIGN

ARQUITETA NATALIA BRITO
CAU A61542-0
CONTATO: (31) 98844.2015
nataliabrito@soloarquitetura.com

PROJETO
AP D+L

CLIENTE
DÔRA E LUIZ

ARQUITETOS (AS)
NATALIA BRITO E KARINE LIMA

DATA
18/05/2021

ARQUIVO
DETALHAMENTO DORA E LUIZ - PARTE 1

TIPO DE PROJETO
INTERIORES

ESCALA
INDICADA

DESENHO
LORRAINY SA

CONTEÚDO
Elevação 05


FOLHA

12 | 52

NOTAS

- 1) ESTE PROJETO DEVE SER IMPRESSO COLORIDO EM A3;
- 2) COTAS EM CENTÍMETROS;
- 3) NA DÚVIDA, NÃO EXECUTE. CONSULTE A ARQUITETA.
- 4) AS COTAS REFEREM-SE ÀS MEDIDAS ACABADAS.

**CONFERIR
TODAS AS
MEDIDAS NO
LOCAL.**

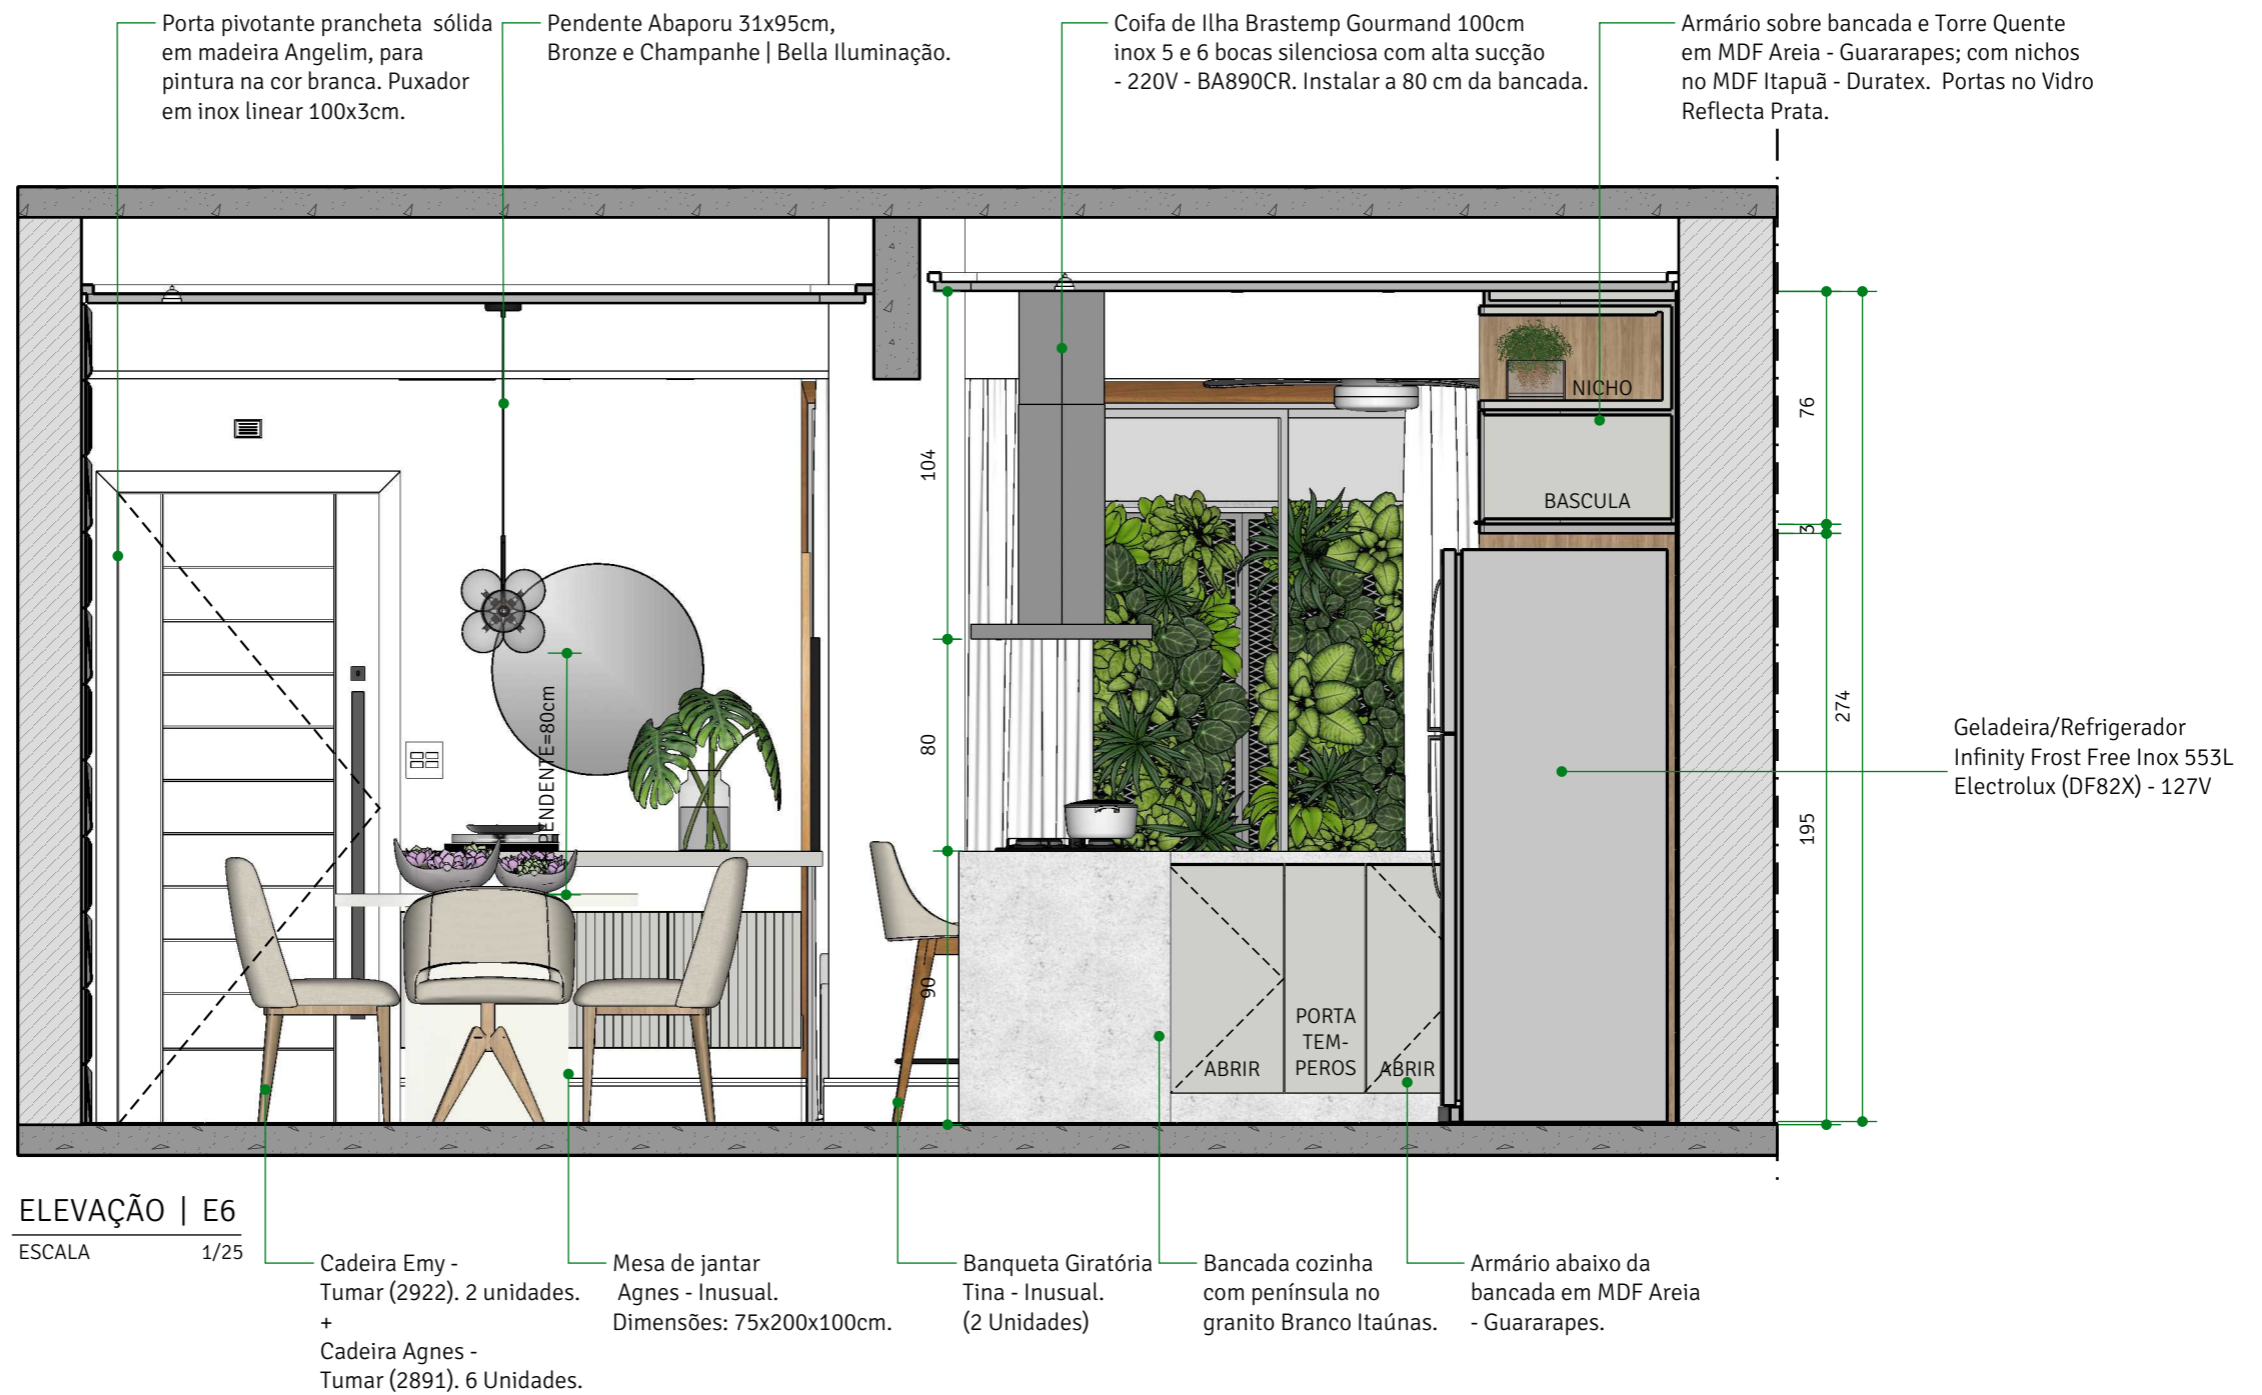

SOLO
ARQUITETURA & DESIGN

ARQUITETA NATALIA BRITO
CAU A61542-0
CONTATO: (31) 98844.2015
nataliabrito@soloarquitetura.com

PROJETO
AP D+L

CLIENTE
DÔRA E LUIZ

ARQUITETOS (AS)
NATALIA BRITO E KARINE LIMA

DATA
18/05/2021

ARQUIVO
DETALHAMENTO DORA E LUIZ - PARTE 1

TIPO DE PROJETO
INTERIORES

ESCALA
INDICADA

DESENHO
LORRAINY SA

CONTEÚDO
Elevação 06


FOLHA

13 | 52

NOTAS

- 1) ESTE PROJETO DEVE SER IMPRESSO COLORIDO EM A3;
- 2) COTAS EM CENTÍMETROS;
- 3) NA DÚVIDA, NÃO EXECUTE. CONSULTE A ARQUITETA.
- 4) AS COTAS REFEREM-SE ÀS MEDIDAS ACABADAS.

**CONFERIR
TODAS AS
MEDIDAS NO
LOCAL.**

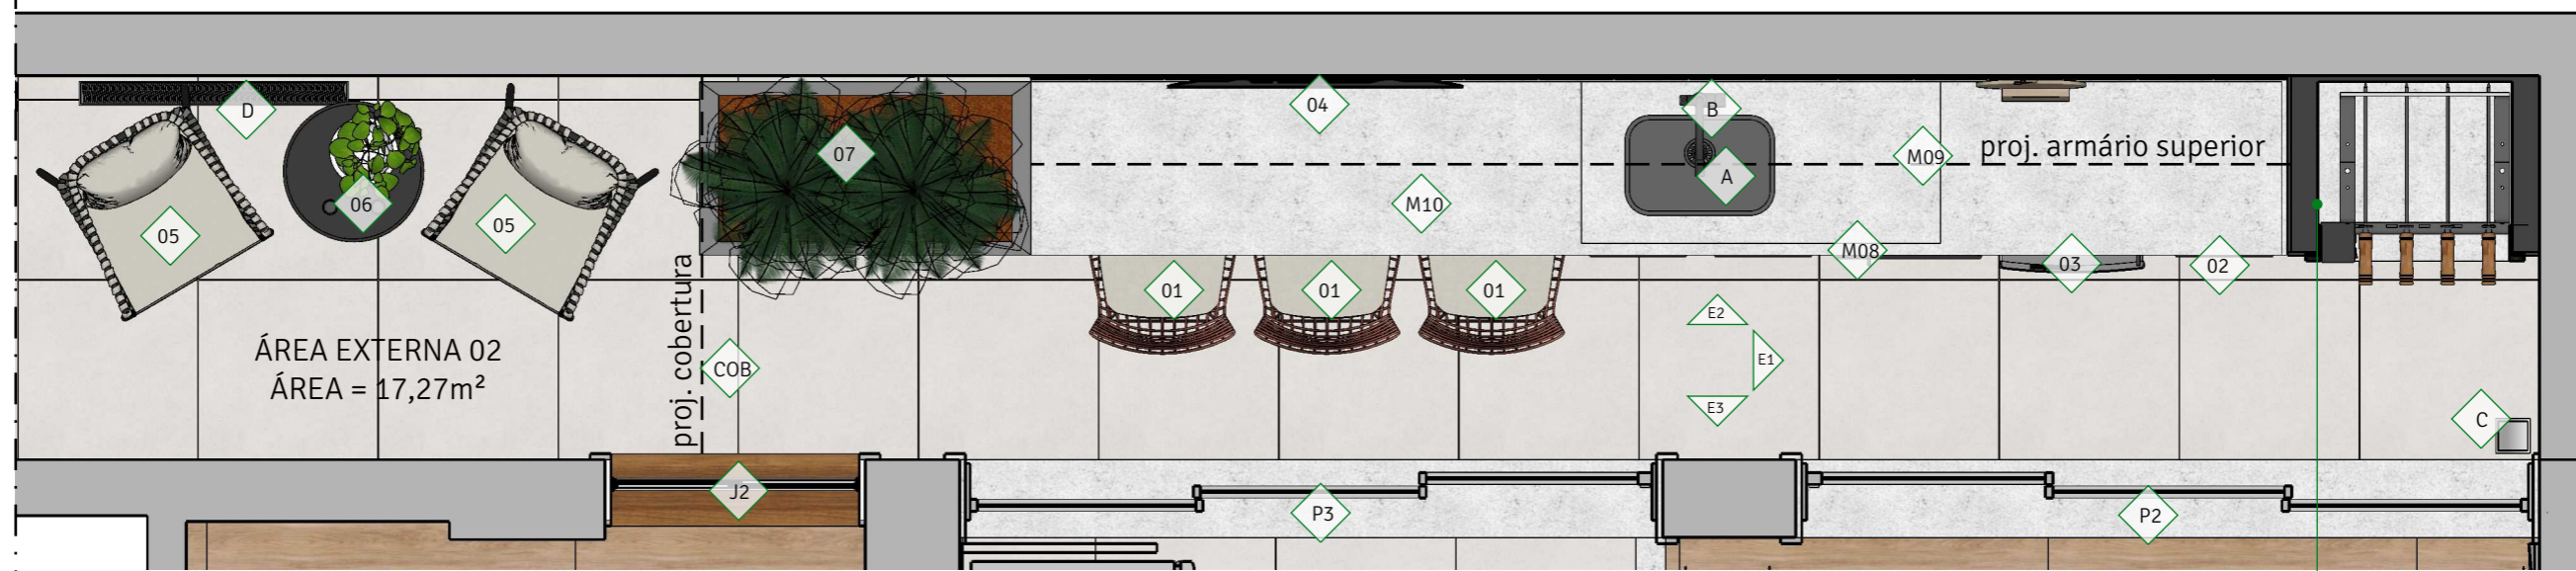

PLANTA | LAYOUT E MOBILIÁRIOS ÁREA GOURMET/ ÁREA EXTERNA

ESCALA

1/25


LEGENDA MOBILIÁRIOS À FABRICAR:	
M08	Armário abaixo da bancada em MDF Cinza Calcáreo - Guararapes.
M09	Armário sobre bancada em MDF Mint - Duratex. E nicho em MDF Itapuã - Duratex. Com led embutido.
M10	Bancada Área Gourmet no Granito Branco Itaúnas.
P2	Porta 3 folhas de correr. Estrutura em alumínio branco e puxadores no mesmo material. Vidro incolor. Aduela e Alizar de 7cm em Ipê Preto.
P3	Porta 3 folhas de correr. Estrutura em alumínio branco e puxadores no mesmo material. Vidro incolor. Aduela e Alizar de 7cm em Ipê Preto.
J2	Janela 2 folhas de correr em vidro temperado incolor 6mm. Aduela e Alizar em Ipê Preto 7cm.
COB	Cobertura em estrutura metálica pintada na cor branca e vidros temperados.

LEGENDA MOBILIÁRIOS PRONTA ENTREGA:	
01	Banqueta Bertoia, na cor Preta. 3 Unidades.
02	Cervejeira Consul Titanium - CZD12AT
03	Frigobar Brastemp Retro 76 litros Preto - BRA08AE
04	TV 32"
05	Cadeira com braço em fibra sintética Meteora - Tessaro.
06	Mesa lateral Piriz Redonda 50cm. Na cor Preta - Tok&Stok.
07	Vaso Jardineira Floreira Horta 100x60x30

LEGENDA LOUÇAS E METAIS:	
A	Cuba de embutir em aço inox acetinado. Modelo Lavínia 47x30cm. Tramontina.
B	Monocomando Spin - Misturador monocomando de mesa para cozinha 2270.C72. Deca. Cor: Cromado.
C	Ralo Oculito Modelo Clique Cromado. 10x10. Ver posição na planta de pontos hidráulicos.
D	Ralo Linear oculto cromado 90cm. Ver posição na planta de pontos hidráulicos.



Churrasqueira à carvão pré fabricada. Revestida com porcelanato Reserva Natural Acetinado - Eliane. Nicho e acabamento externo da abertura em granito Branco Itaúnas.

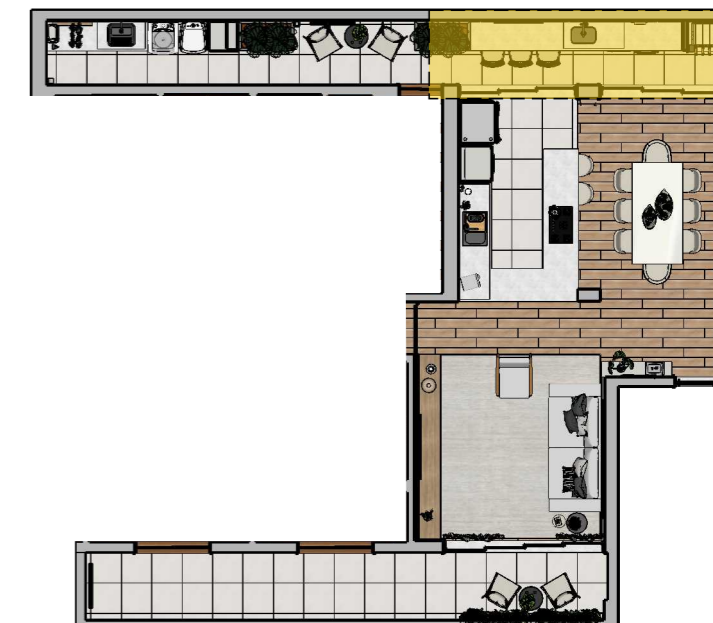

PLANTA CHAVE |
ÁREA COMUM
SEM ESCALA

SOLO
ARQUITETURA & DESIGN

ARQUITETA NATALIA BRITO
CAU A61542-0
CONTATO: (31) 98844.2015
nataliabrito@soloarquitetura.com

PROJETO
AP D+L

CLIENTE
DÔRA E LUIZ

ARQUITETOS (AS)
NATALIA BRITO E KARINE LIMA

DATA
18/05/2021

ARQUIVO
DETALHAMENTO DORA E LUIZ - PARTE 1

TIPO DE PROJETO
INTERIORES

DESENHO
LORRAINY SA


CONTEÚDO
Planta Layout - Área Gourmet / Área Externa

FOLHA
14 | 52

NOTAS

- 1) ESTE PROJETO DEVE SER IMPRESSO COLORIDO EM A3;
- 2) COTAS EM CENTÍMETROS;
- 3) NA DÚVIDA, NÃO EXECUTE. CONSULTE A ARQUITETA.
- 4) AS COTAS REFEREM-SE ÀS MEDIDAS ACABADAS.

**CONFERIR
TODAS AS
MEDIDAS NO
LOCAL.**

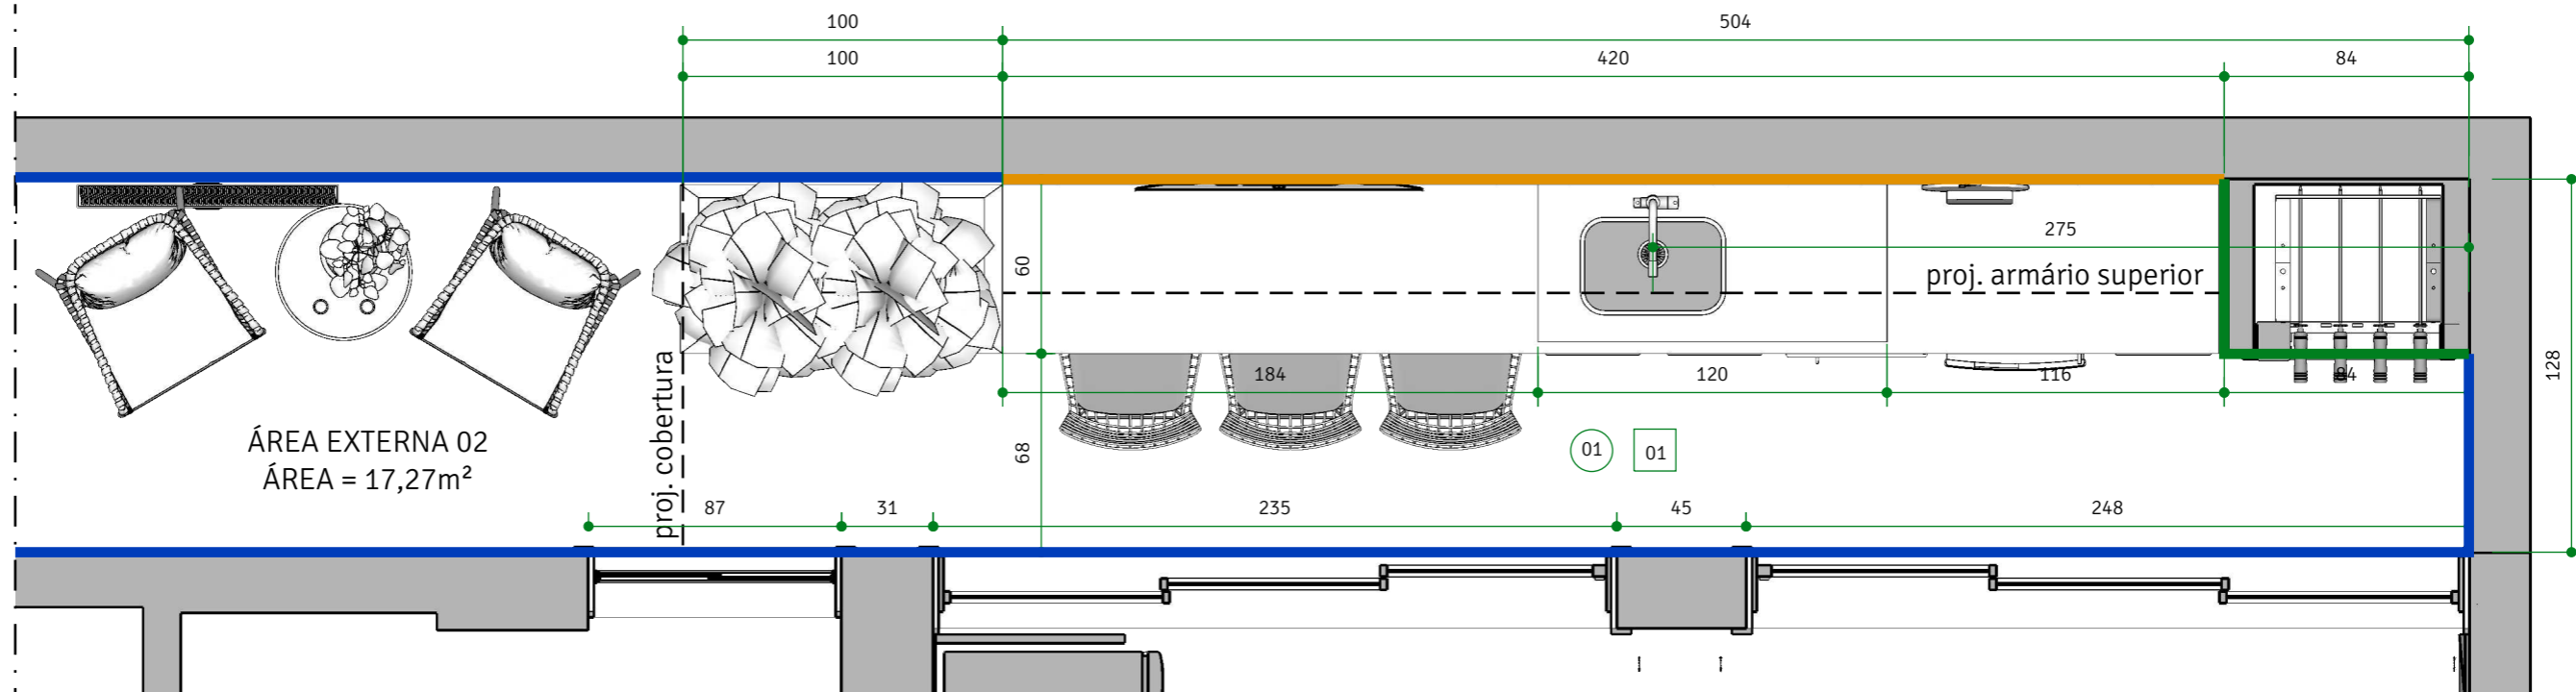


PLANTA | COTADA E ACABAMENTOS ÁREA GOURMET/ ÁREA EXTERNA

ESCALA

1/25

LEGENDA ACABAMENTOS:	
○ PISOS	
01	Porcelanato Blend Plus Grey EXT Eliane. Dimensões: 60x60cm.
□ TETO	
01	Cobertura em estrutura metálica pintada na cor branca e vidros temperados.
PAREDES	
█	Parede emassada e pintada com tinta para área externa na cor Branco Gelo - Suvinil.
█	Parede revestida com porcelanato Bella Vita BR LUX Bold - Portinari. E porcelanato branco comum (30x60cm) atrás da marcenaria.
█	Churrasqueira revestida com porcelanato Reserva Natural - Eliane.

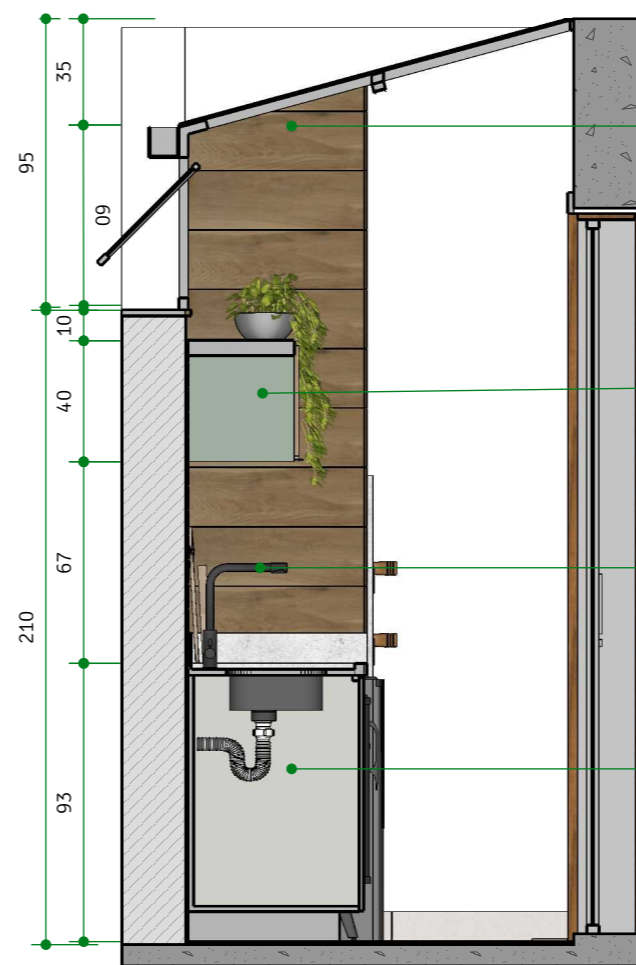

ELEVAÇÃO | E1

ESCALA

1/25

- Churrasqueira à carvão pré fabricada. Revestida com porcelanato Reserva Natural Acetinado - Eliane. Nicho e acabamento externo da abertura em granito Branco Itaúnas.
- Armário sobre bancada em MDF Mint - Duratex. E nicho em MDF Itapuã - Duratex. Com led embutido.
- Monocomando Spin - Misturador monocomando de mesa para cozinha 2270.C72. Deca. Cor: Cromado.
- Armário abaixo da bancada em MDF Cinza Calcáreo - Guararapes.

SOLO
ARQUITETURA & DESIGN

ARQUITETA NATALIA BRITO
CAU A61542-0
CONTATO: (31) 98844.2015
nataliabrito@soloarquitetura.com

PROJETO
AP D+L

CLIENTE
DÔRA E LUIZ

ARQUITETOS (AS)

NATALIA BRITO E KARINE LIMA

DATA
18/05/2021

DESENHO
LORRAINY SA

ARQUIVO
DETALHAMENTO DORA E LUIZ - PARTE 1

TIPO DE PROJETO
INTERIORES

ESCALA
INDICADA

CONTEÚDO
Planta Cotada - Área Gourmet /
Área Externa


FOLHA

15 52

NOTAS

- 1) ESTE PROJETO DEVE SER IMPRESSO COLORIDO EM A3;
- 2) COTAS EM CENTÍMETROS;
- 3) NA DÚVIDA, NÃO EXECUTE. CONSULTE A ARQUITETA.
- 4) AS COTAS REFEREM-SE ÀS MEDIDAS ACABADAS.

**CONFERIR
TODAS AS
MEDIDAS NO
LOCAL.**

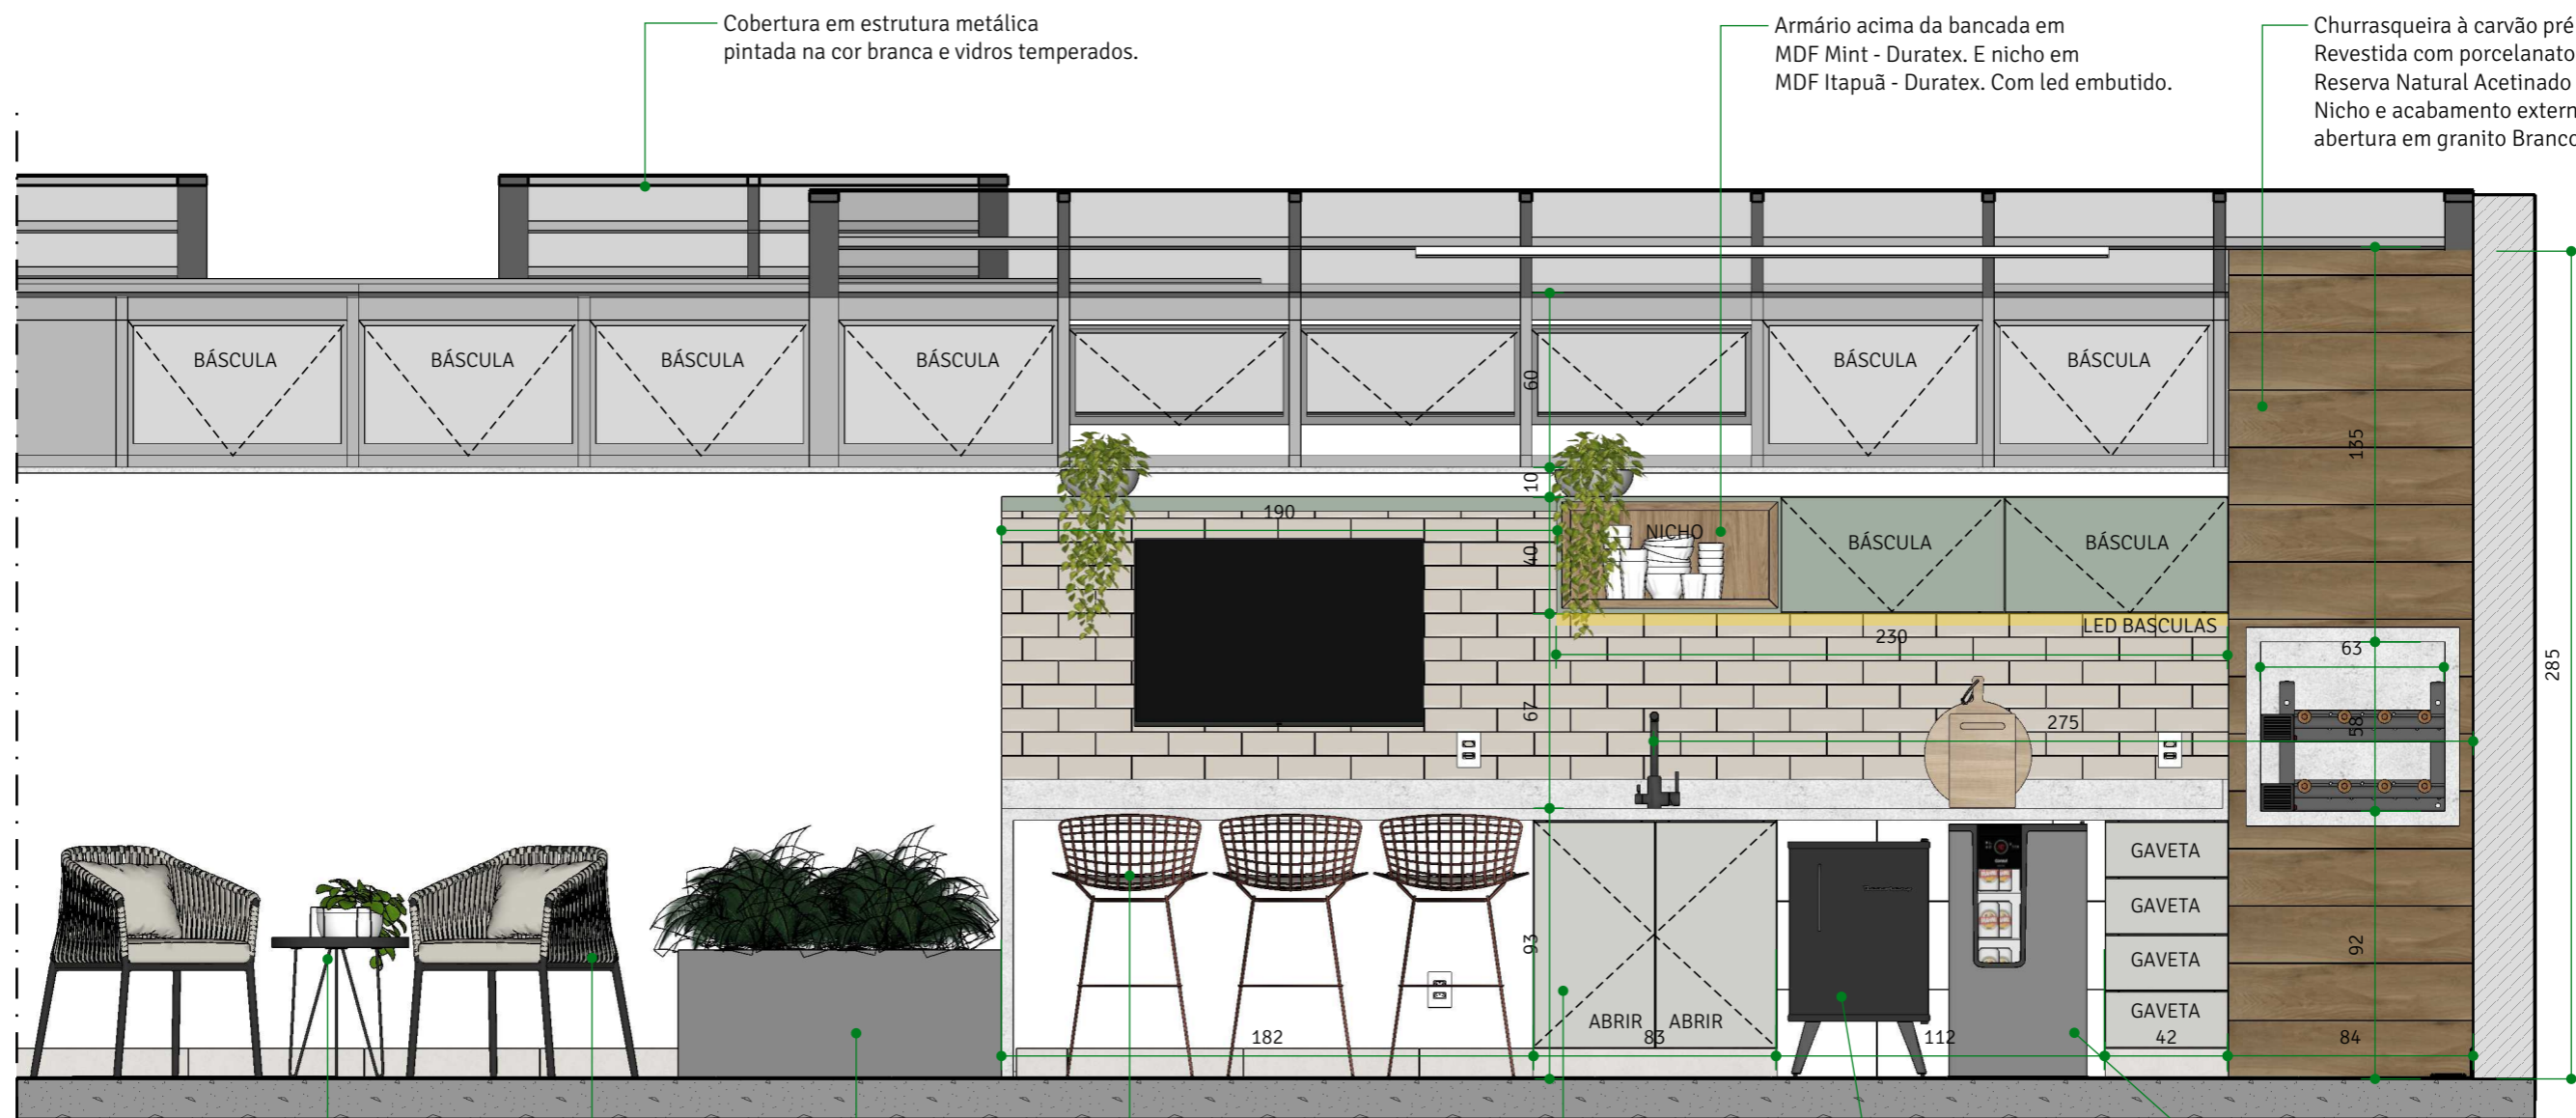

Cobertura em estrutura metálica pintada na cor branca e vidros temperados.

Armário acima da bancada em MDF Mint - Duratex. E nicho em MDF Itapuã - Duratex. Com led embutido.

Churrasqueira à carvão pré fabricada. Revestida com porcelanato Reserva Natural Acetinado - Eliane. Nicho e acabamento externo da abertura em granito Branco Itaúnas.

ELEVAÇÃO | E2
ESCALA 1/25

Mesa lateral Piriz Redonda 50cm. Na cor Preta - Tok&Stok.

Cadeira com braço em fibra sintética Meteora - Tessaro.

Vaso Jardineira Floreira Horta 100x60x30

Banqueta Bertoia, na cor Preta. 3 Unidades.

Armário abaixo da bancada em MDF Cinza Calcáreo - Guararapes.

Frigobar Brastemp Retro 76 litros Preto - BRA08AE

Cervejeira Consul Titanium - CZD12AT

SOLO
ARQUITETURA & DESIGN
ARQUITETA NATALIA BRITO
CAU A61542-0
CONTATO: (31) 98844.2015
nataliabrito@soloarquitetura.com

PROJETO AP D+L
CLIENTE DÔRA E LUIZ
ARQUITETOS (AS) NATALIA BRITO E KARINE LIMA


DATA 18/05/2021
DESENHO LORRAINY SA
ARQUIVO DETALHAMENTO DORA E LUIZ - PARTE 1
TIPO DE PROJETO INTERIORES
ESCALA INDICADA

CONTEÚDO Elevação 02
FOLHA

16 | 52

NOTAS
1) ESTE PROJETO DEVE SER IMPRESSO COLORIDO EM A3;
2) COTAS EM CENTÍMETROS;
3) NA DÚVIDA, NÃO EXECUTE. CONSULTE A ARQUITETA.
4) AS COTAS REFEREM-SE ÀS MEDIDAS ACABADAS.

CONFERIR TODAS AS MEDIDAS NO LOCAL.

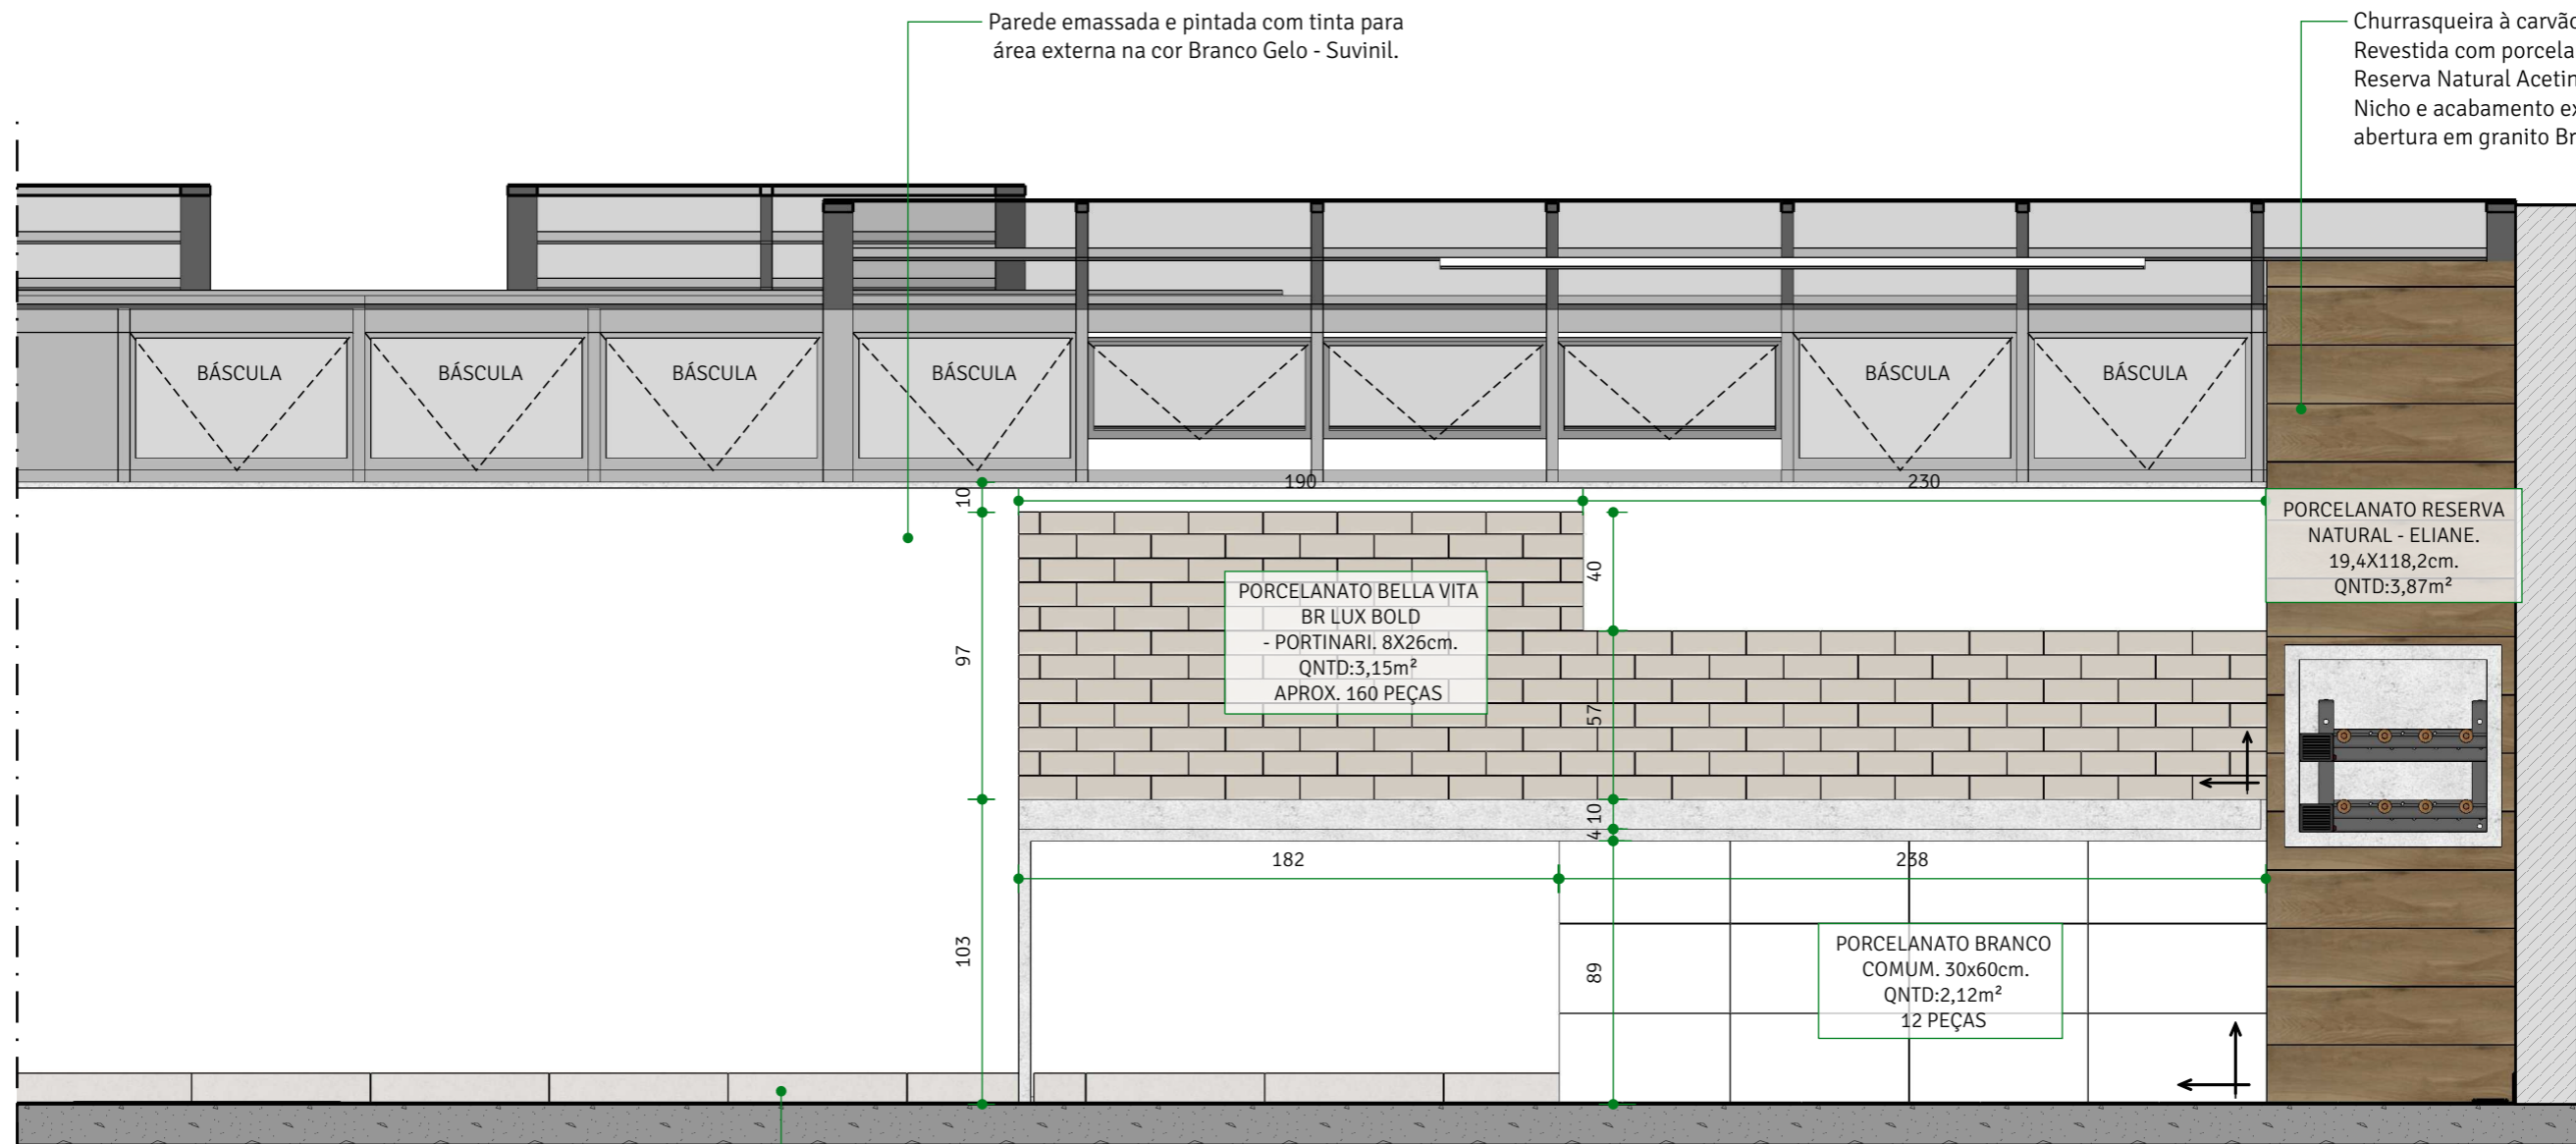

ELEVAÇÃO | E2
PAGINAÇÃO

ESCALA 1/25

Rodapé no mesmo porcelanato do piso. H=10cm Seguir juntas de paginação do piso.

SOLO
ARQUITETURA & DESIGN

ARQUITETA NATALIA BRITO
CAU A61542-0
CONTATO: (31) 98844.2015
nataliabrito@soloarquitetura.com

PROJETO
AP D+L

CLIENTE
DÔRA E LUIZ

ARQUITETOS (AS)
NATALIA BRITO E KARINE LIMA

DATA
18/05/2021

ARQUIVO
DETALHAMENTO DORA E LUIZ - PARTE 1

TIPO DE PROJETO
INTERIORES

ESCALA
INDICADA

DESENHO
LORRAINY SA

CONTEÚDO
Elevação 02 | Paginação

FOLHA
17 | 52

NOTAS

- 1) ESTE PROJETO DEVE SER IMPRESSO COLORIDO EM A3;
- 2) COTAS EM CENTÍMETROS;
- 3) NA DÚVIDA, NÃO EXECUTE. CONSULTE A ARQUITETA.
- 4) AS COTAS REFEREM-SE ÀS MEDIDAS ACABADAS.

**CONFERIR
TODAS AS
MEDIDAS NO
LOCAL.**



Cobertura em estrutura metálica pintada na cor branca e vidros temperados.

Parede emassada e pintada com tinta para área externa na cor Branco Gelo - Suvnil.

ELEVAÇÃO | E3

ESCALA 1/25

Porta 3 folhas de correr. Estrutura em alumínio branco e puxadores no mesmo material. Vidro incolor. Aduela e Alizar de 7cm em Ipê Preto.

Porta 3 folhas de correr. Estrutura em alumínio branco e puxadores no mesmo material. Vidro incolor. Aduela e Alizar de 7cm em Ipê Preto.

Rodapé no mesmo porcelanato do piso. H=10cm Seguir juntas de paginação do piso.

SOLO
ARQUITETURA & DESIGN

ARQUITETA NATALIA BRITO
CAU A61542-0
CONTATO: (31) 98844.2015
nataliabrito@soloarquitetura.com

PROJETO
AP D+L

CLIENTE
DÔRA E LUIZ

ARQUITETOS (AS)
NATALIA BRITO E KARINE LIMA

DATA
18/05/2021

ARQUIVO
DETALHAMENTO DORA E LUIZ - PARTE 1

TIPO DE PROJETO
INTERIORES

ESCALA
INDICADA

DESENHO
LORRAINY SA


CONTEÚDO
Elevação 03

FOLHA
18 | 52


NOTAS

- 1) ESTE PROJETO DEVE SER IMPRESSO COLORIDO EM A3;
- 2) COTAS EM CENTÍMETROS;
- 3) NA DÚVIDA, NÃO EXECUTE. CONSULTE A ARQUITETA.
- 4) AS COTAS REFEREM-SE ÀS MEDIDAS ACABADAS.

**CONFERIR
TODAS AS
MEDIDAS NO
LOCAL.**

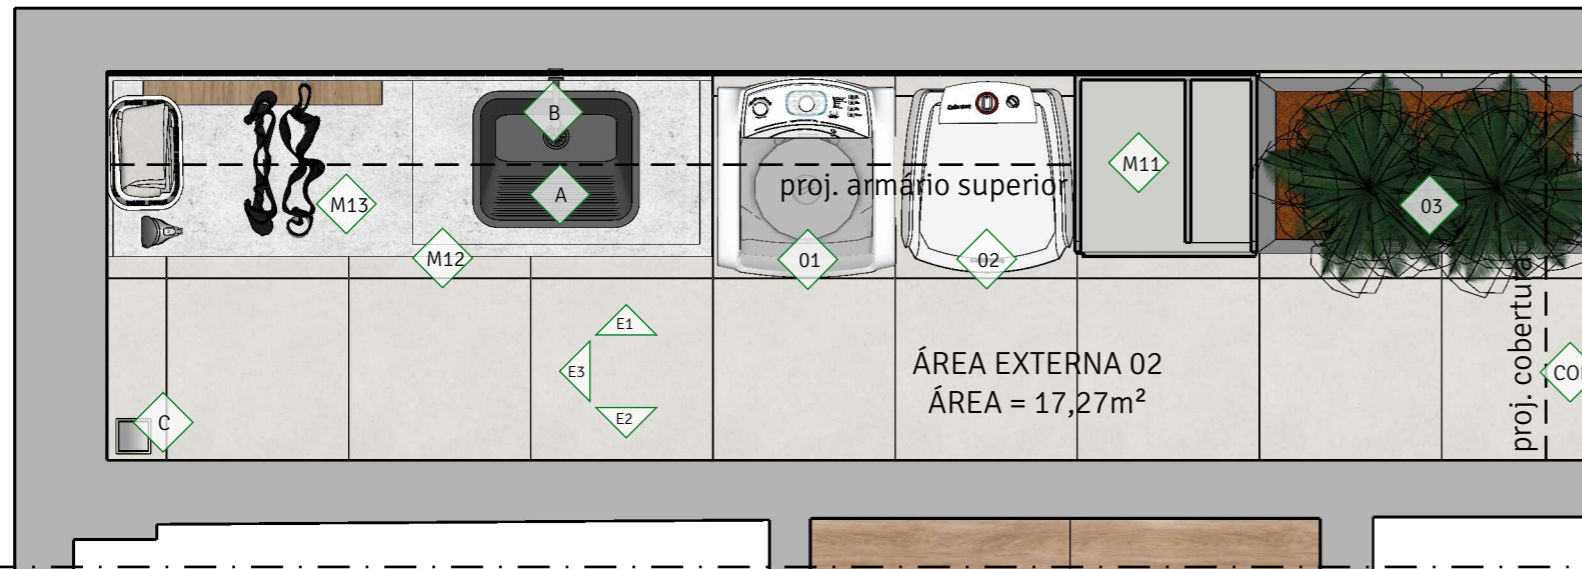


PLANTA | LAYOUT E MOBILIÁRIOS ÁREA DE SERVIÇO/ ÁREA EXTERNA
ESCALA 1/25

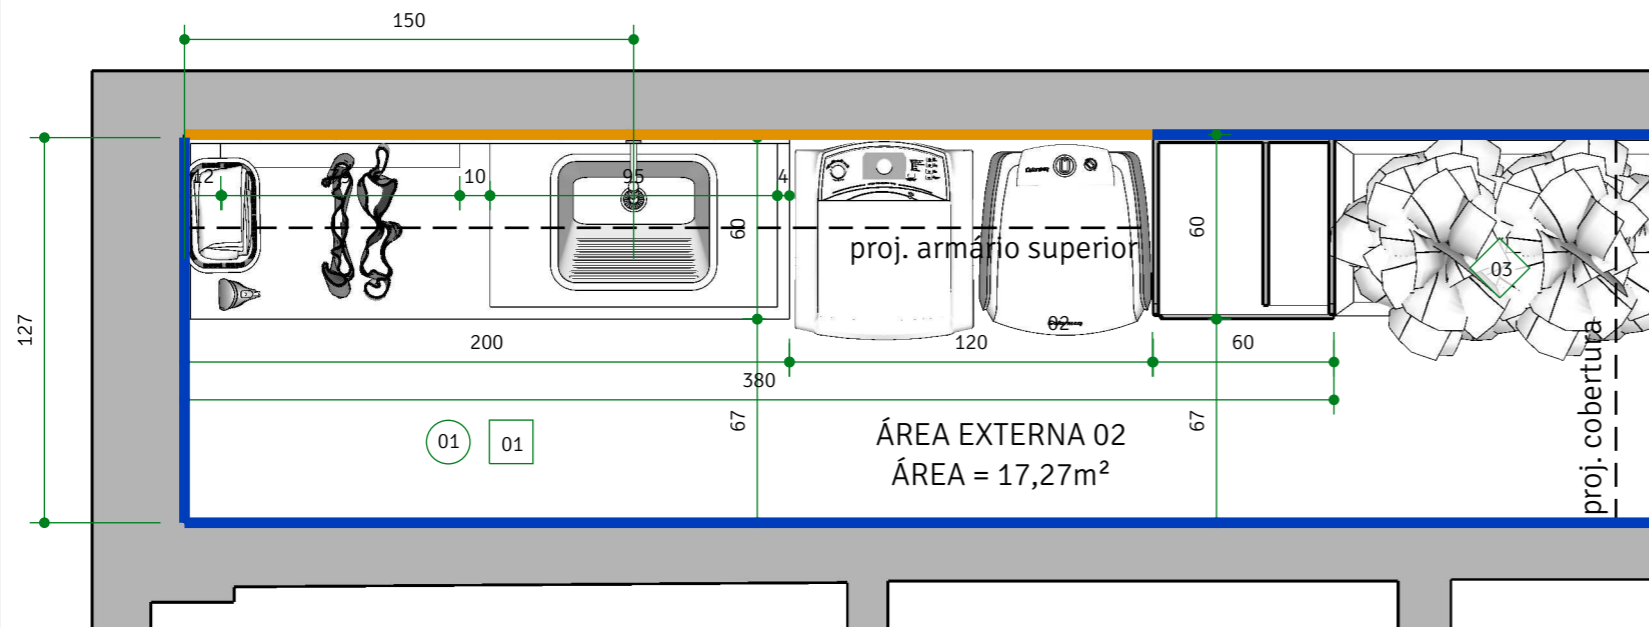

PLANTA | COTADA E ACABAMENTOS ÁREA DE SERVIÇO/ ÁREA EXTERNA
ESCALA 1/25

LEGENDA MOBILIÁRIOS À FABRICAR:	
M11	Armário acima da bancada + Armário multiuso para vassouras e produtos de limpeza em MDF Branco Diamante Fosco - Duratex.
M12	Armário abaixo da bancada em MDF Itapuã-Duratex.
M13	Bancada Área de serviço com passadeira em granito Branco Itaúnas.
COB	Cobertura em estrutura metálica pintada na cor branca e vidros temperados.
LEGENDA MOBILIÁRIOS PRONTA ENTREGA:	
01	Máquina de lavar roupa modelo comum, á escolha do cliente.
02	Tanquinho modelo comum, á escolha do cliente.
03	Vaso Jardineira Floreira Horta 100x60x30
LEGENDA LOUÇAS E METAIS:	
A	Tanque de encaixe Tramontina Modelo Hera, 30 L - em Aço Inox acetinado. 50x30cm.
B	Torneira de parede para lavatório Link, modelo Link, cromado. Marca: Deca. CÓD. 1178.C.LNK
C	Ralo Oculto Modelo Clique Cromado. 10x10. Ver posição na planta de pontos hidráulicos.

LEGENDA ACABAMENTOS:	
PISOS	
01	Porcelanato Blend Plus Grey EXT Eliane. Dimensões: 60x60cm.
TETO	
01	Cobertura em estrutura metálica pintada na cor branca e vidros temperados.
PAREDES	
[Blue line]	Parede emassada e pintada com tinta para área externa na cor Branco Gelo - Suvinil.
[Orange line]	Parede revestida com porcelanato Bella Vita BR LUX Bold - Portinari. E porcelanato branco comum (30x60cm) atrás da marcenaria.

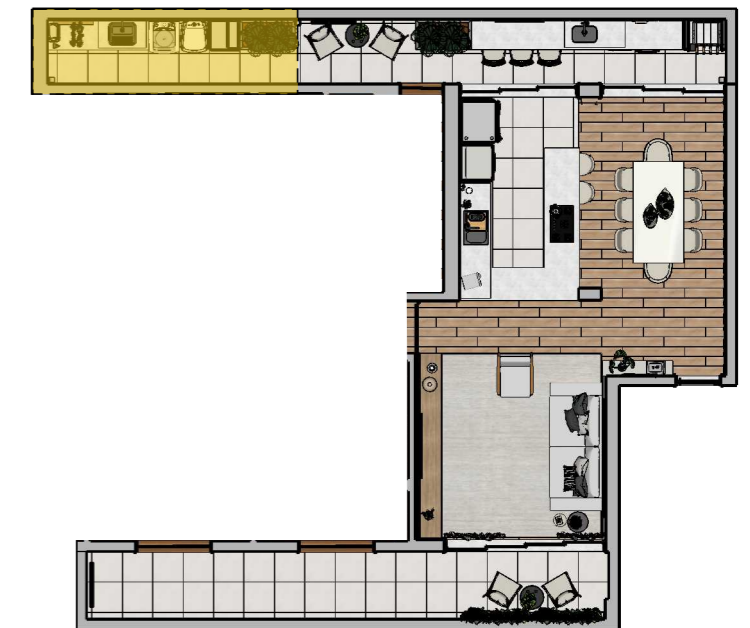

PLANTA CHAVE |
ÁREA COMUM
SEM ESCALA

SOLO
ARQUITETURA & DESIGN
ARQUITETA NATALIA BRITO
CAU A61542-0
CONTATO: (31) 98844.2015
nataliabrito@soloarquitetura.com

PROJETO
AP D+L
CLIENTE
DÔRA E LUIZ
ARQUITETOS (AS)
NATALIA BRITO E KARINE LIMA


DATA
18/05/2021
ARQUIVO
DETALHAMENTO DORA E LUIZ - PARTE 1
TIPO DE PROJETO
INTERIORES
DESENHO
LORRAINY SA
ESCALA
INDICADA

CONTEÚDO
Planta Layout e Cotada - Área de Serviço / Área Externa

FOLHA
19 52

NOTAS
1) ESTE PROJETO DEVE SER IMPRESSO COLORIDO EM A3;
2) COTAS EM CENTÍMETROS;
3) NA DÚVIDA, NÃO EXECUTE. CONSULTE A ARQUITETA.
4) AS COTAS REFEREM-SE ÀS MEDIDAS ACABADAS.

**CONFERIR
TODAS AS
MEDIDAS NO
LOCAL.**

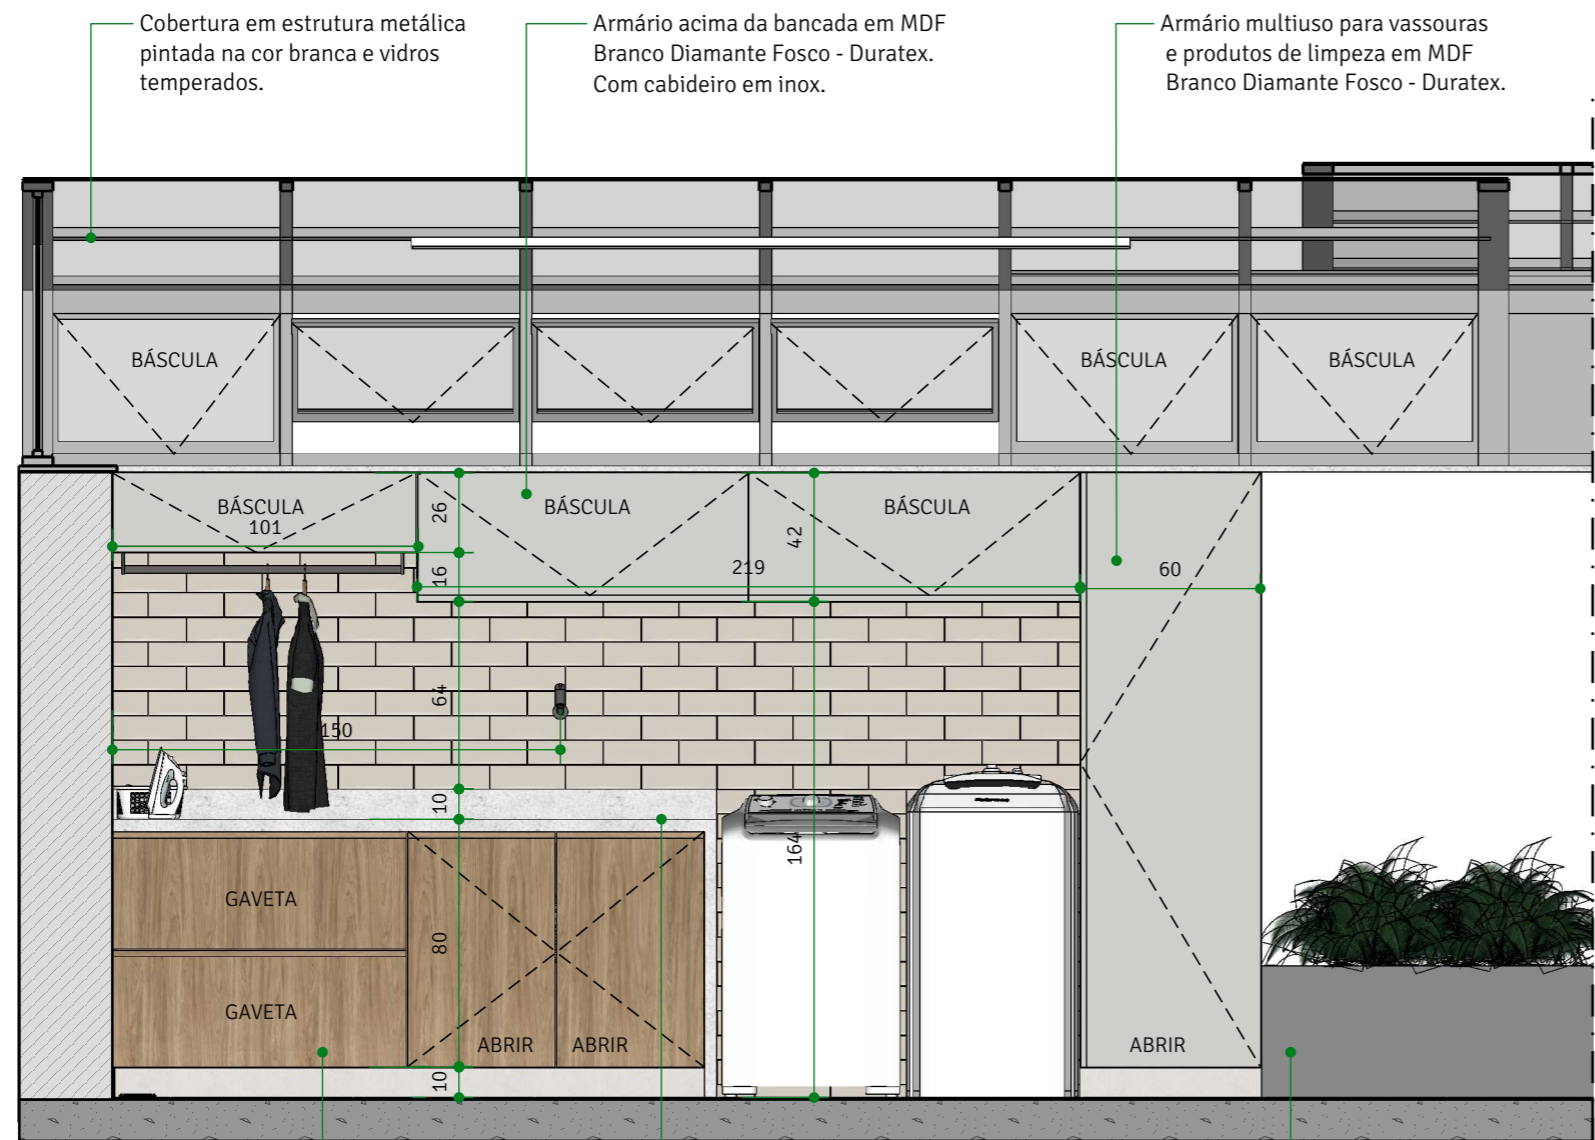


ELEVAÇÃO | E1
ESCALA 1/25

Armário abaixo da bancada em MDF Itapuã- Duratex.

Bancada Área de serviço com passadeira em granito Branco Itaúnas.

Vaso Jardineira Floreira Horta 100x60x30

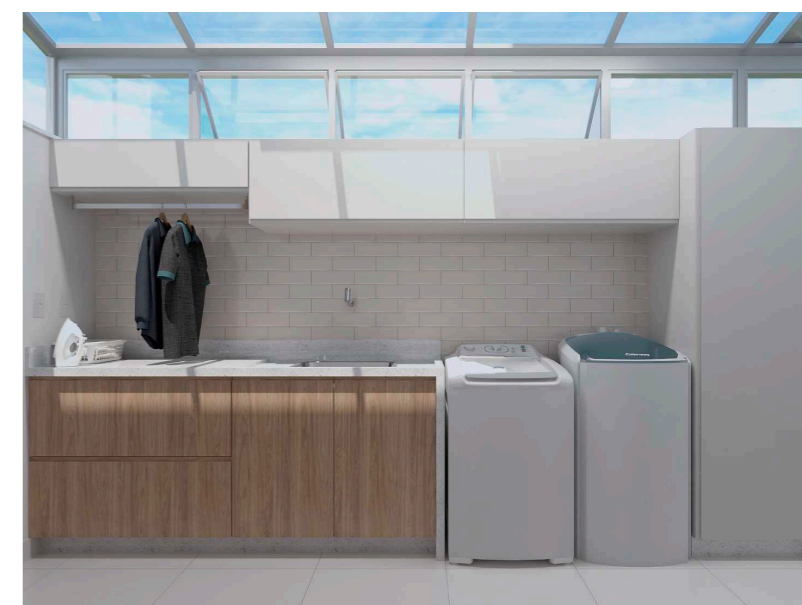

SOLO
ARQUITETURA & DESIGN

ARQUITETA NATALIA BRITO
CAU A61542-0
CONTATO: (31) 98844.2015
nataliabrito@soloarquitetura.com

PROJETO
AP D+L

CLIENTE
DÔRA E LUIZ

ARQUITETOS (AS)
NATALIA BRITO E KARINE LIMA

DATA
18/05/2021

DESENHO
LORRAINY SA

ARQUIVO
DETALHAMENTO DORA E LUIZ - PARTE 1

TIPO DE PROJETO
INTERIORES

ESCALA
INDICADA


CONTEÚDO
Elevação 01

FOLHA
20 | 52

NOTAS

- 1) ESTE PROJETO DEVE SER IMPRESSO COLORIDO EM A3;
- 2) COTAS EM CENTÍMETROS;
- 3) NA DÚVIDA, NÃO EXECUTE. CONSULTE A ARQUITETA.
- 4) AS COTAS REFEREM-SE ÀS MEDIDAS ACABADAS.

**CONFERIR
TODAS AS
MEDIDAS NO
LOCAL.**

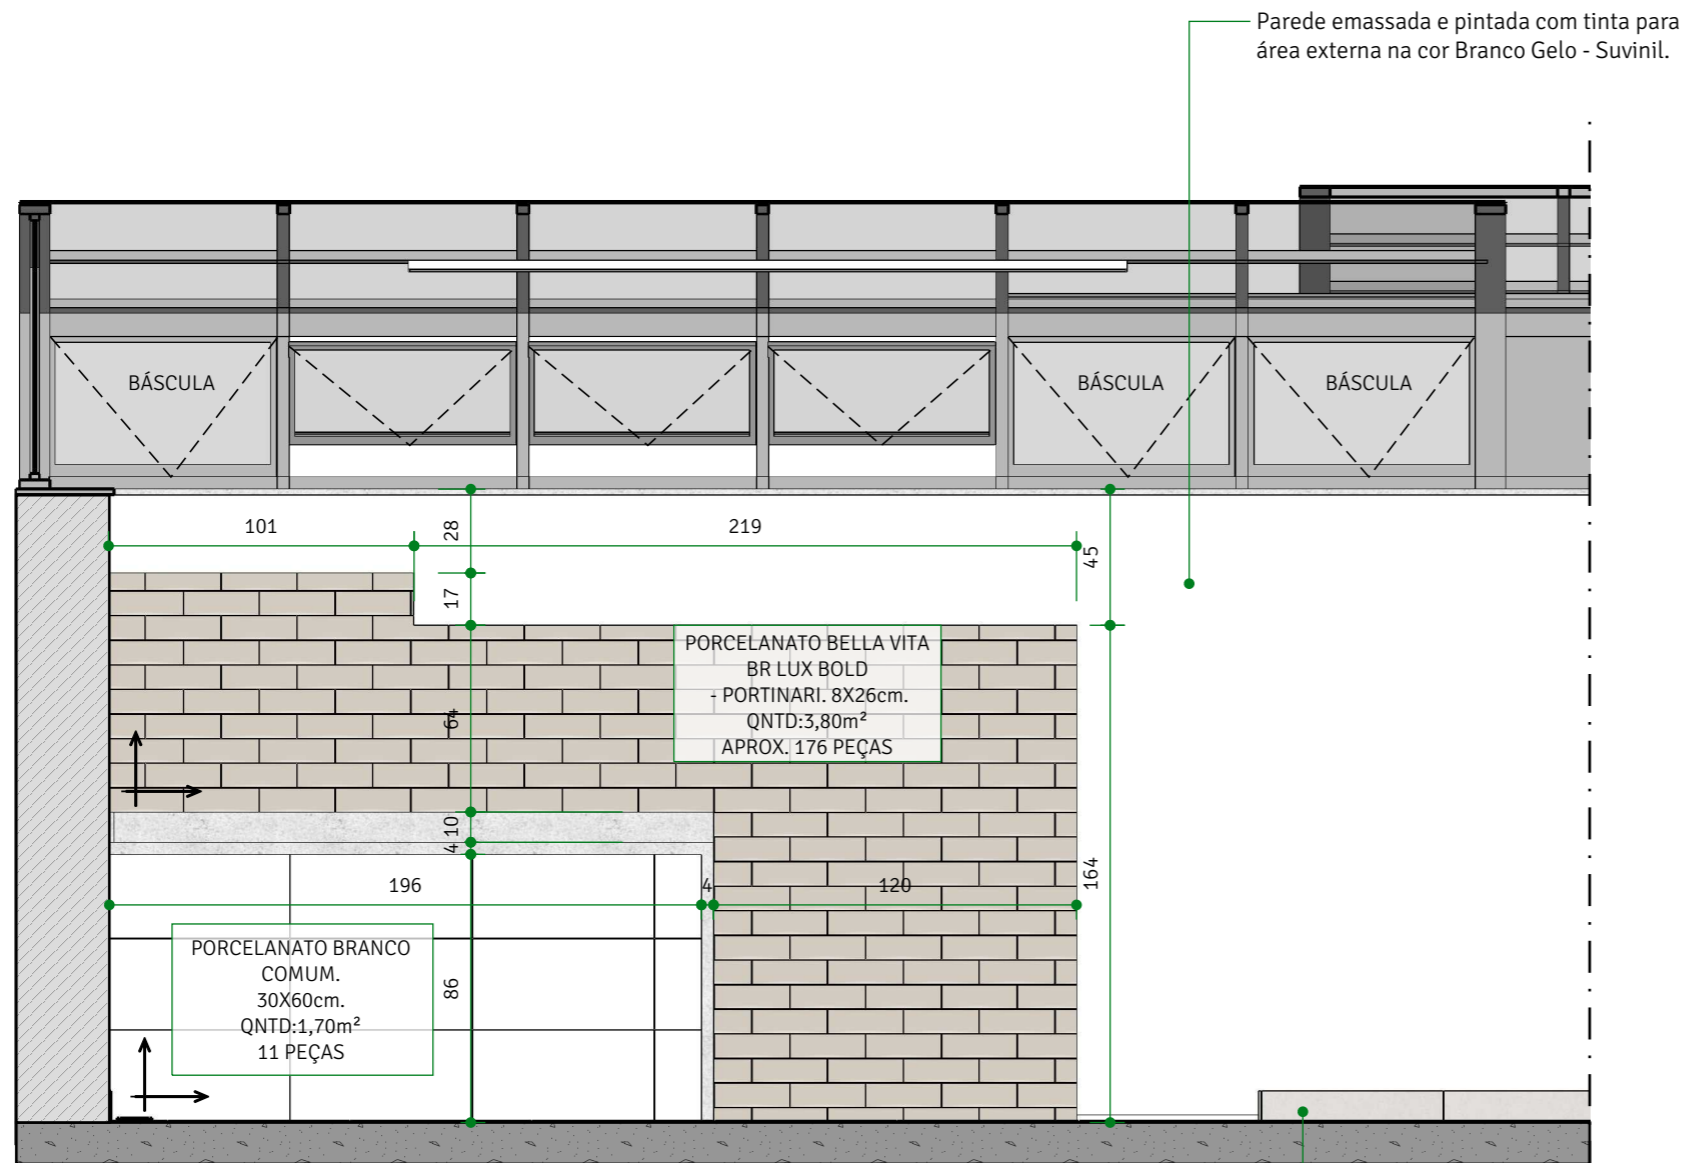

Parede emassada e pintada com tinta para área externa na cor Branco Gelo - Suvinil.



Rodapé no mesmo porcelanato do piso. H=10cm Seguir juntas de paginação do piso.

ELEVAÇÃO | E1
PAGINAÇÃO

ESCALA 1/25

SOLO
ARQUITETURA & DESIGN

ARQUITETA NATALIA BRITO
CAU A61542-0
CONTATO: (31) 98844.2015
nataliabrito@soloarquitetura.com

PROJETO
AP D+L

CLIENTE
DÔRA E LUIZ

ARQUITETOS (AS)
NATALIA BRITO E KARINE LIMA

DATA
18/05/2021

DESENHO
LORRAINY SA

ARQUIVO
DETALHAMENTO DORA E LUIZ - PARTE 1

TIPO DE PROJETO
INTERIORES

ESCALA
INDICADA


CONTEÚDO
Elevação 01 | Paginação

FOLHA
21 | 52


NOTAS

- 1) ESTE PROJETO DEVE SER IMPRESSO COLORIDO EM A3;
- 2) COTAS EM CENTÍMETROS;
- 3) NA DÚVIDA, NÃO EXECUTE. CONSULTE A ARQUITETA.
- 4) AS COTAS REFEREM-SE ÀS MEDIDAS ACABADAS.


**CONFERIR
TODAS AS
MEDIDAS NO
LOCAL.**

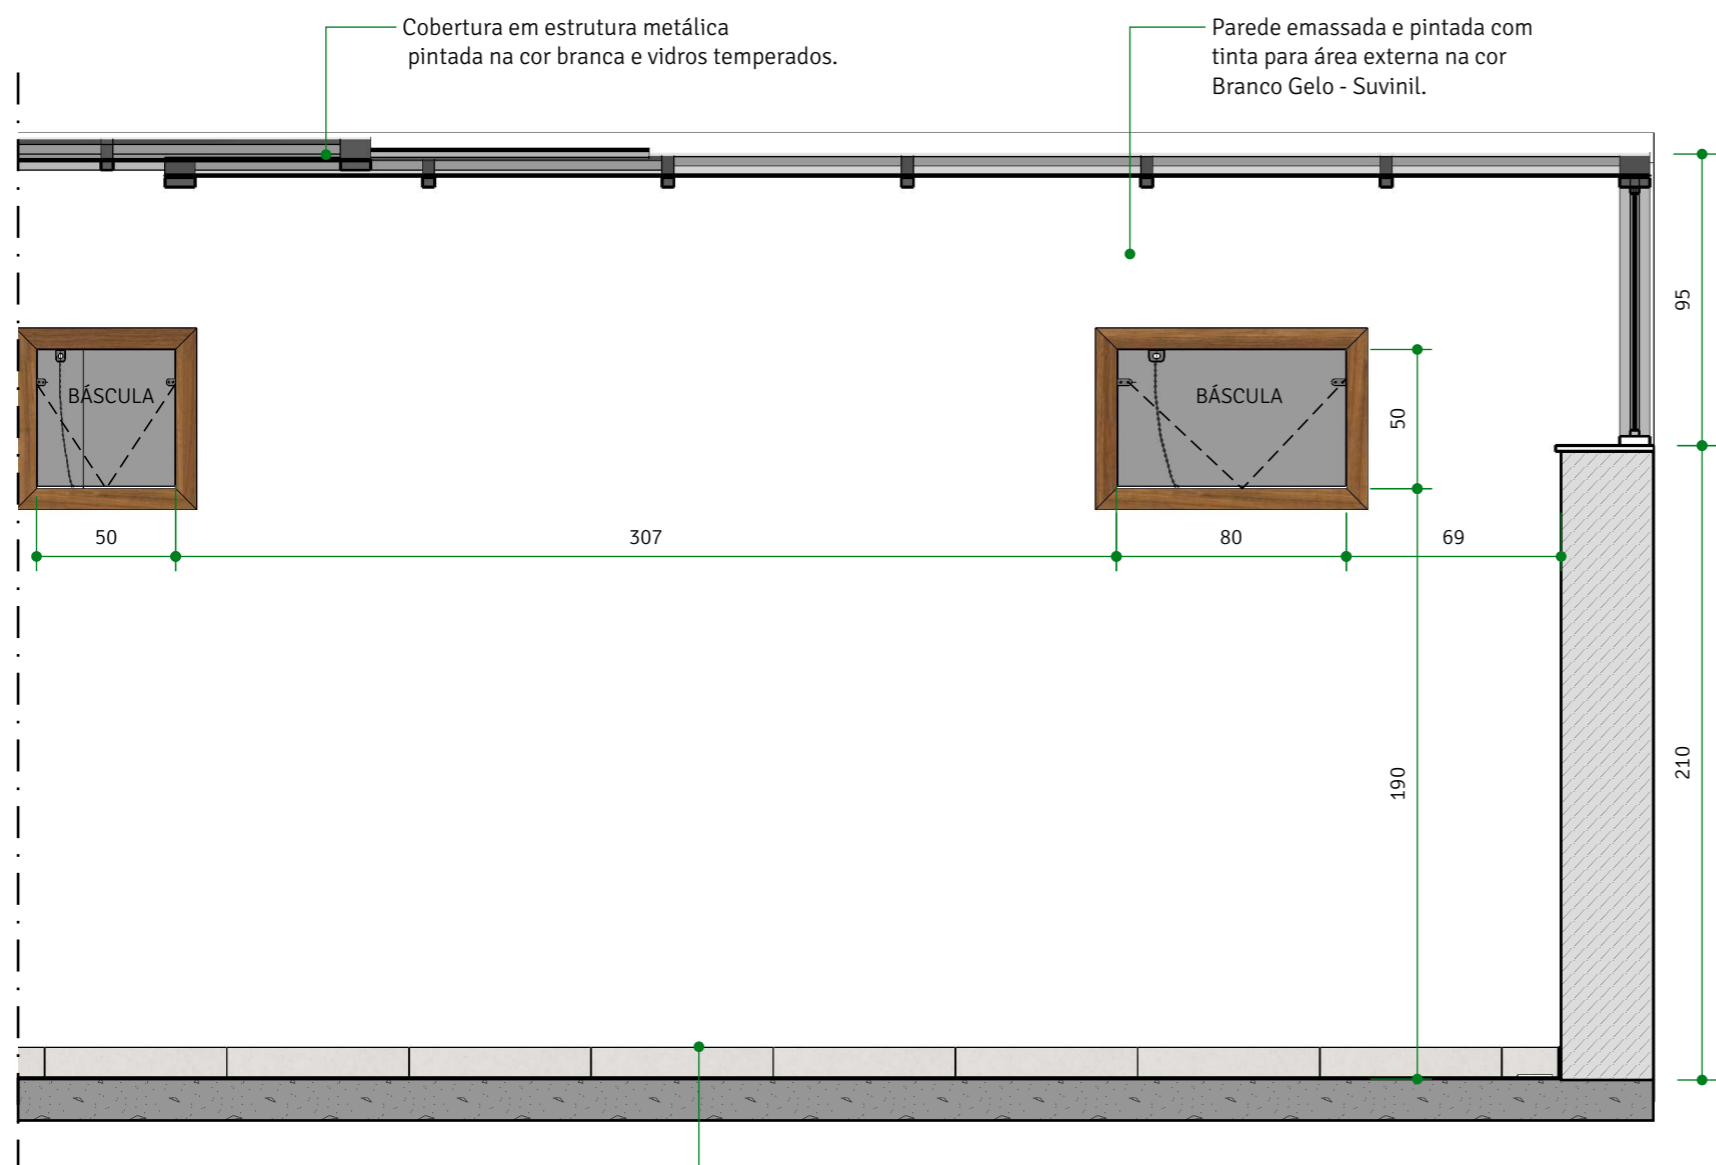

ELEVAÇÃO | E2
ESCALA 1/25

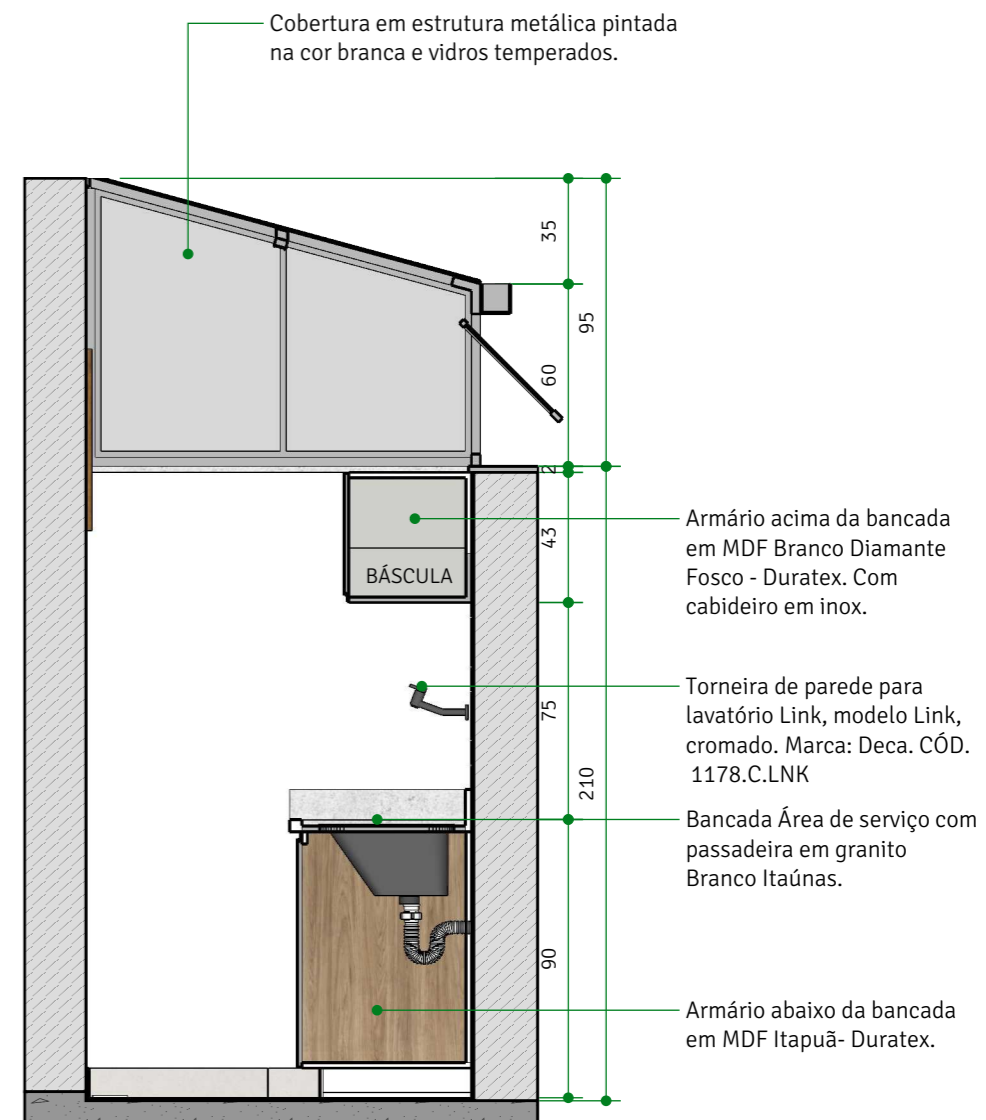

ELEVAÇÃO | E3
ESCALA 1/25

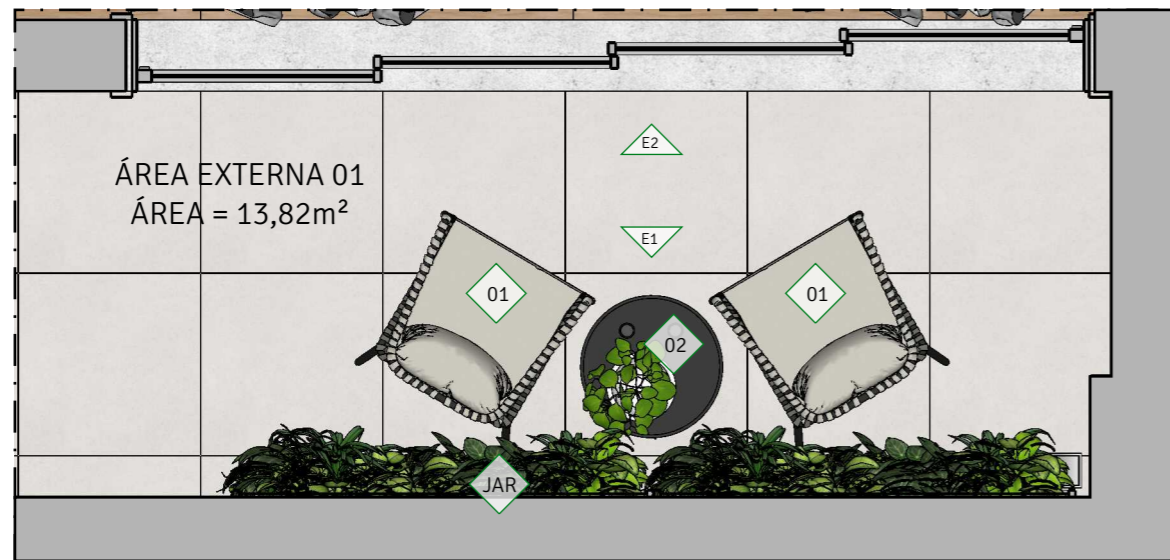


PLANTA | LAYOUT E MOBILIÁRIOS ÁREA EXTERNA 01

ESCALA

1/25


LEGENDA MOBILIÁRIOS À FABRICAR:	
JAR	Jardim Vertical com estrutura em metalon preto e tela de viveiro preto.
LEGENDA MOBILIÁRIOS PRONTA ENTREGA:	
01	Cadeira com braço em fibra sintética Meteora - Tessaro.
02	Mesa lateral Piriz Redonda 50cm. Na cor Preta - Tok&Stok.

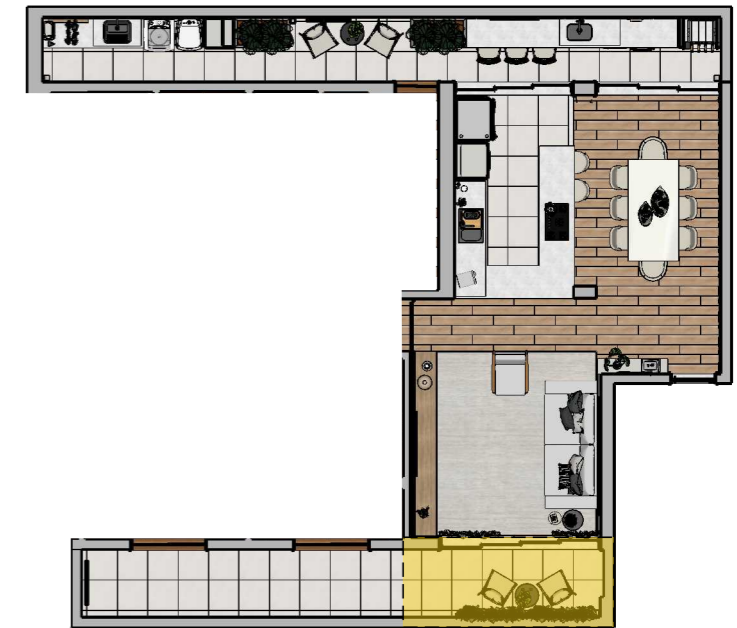

PLANTA CHAVE |

ÁREA COMUM

SEM ESCALA

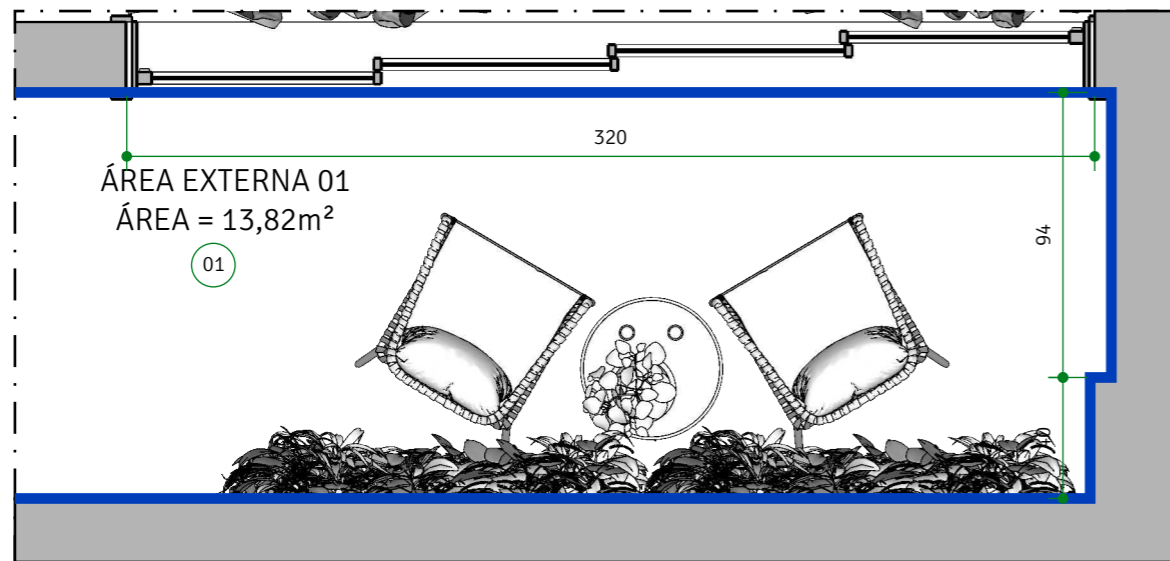

PLANTA | COTADA E ACABAMENTOS ÁREA EXTERNA 01

ESCALA

1/25

LEGENDA ACABAMENTOS:	
PISOS	
01	Porcelanato Blend Plus Grey EXT Eliane. Dimensões: 60x60cm.
PAREDES	
	Parede emassada e pintada com tinta para área externa na cor Branco Gelo - Suvinil.

SOLO
ARQUITETURA & DESIGN

ARQUITETA NATALIA BRITO
CAU A61542-0
CONTATO: (31) 98844.2015
nataliabrito@soloarquitetura.com

PROJETO
AP D+L

CLIENTE
DÔRA E LUIZ

ARQUITETOS (AS)
NATALIA BRITO E KARINE LIMA

DATA
18/05/2021

ARQUIVO
DETALHAMENTO DORA E LUIZ - PARTE 1

TIPO DE PROJETO
INTERIORES

DESENHO
LORRAINY SA


CONTEÚDO
Planta Layout e Cotada - Área Externa 01

FOLHA
23 | 52

NOTAS

- 1) ESTE PROJETO DEVE SER IMPRESSO COLORIDO EM A3;
- 2) COTAS EM CENTÍMETROS;
- 3) NA DÚVIDA, NÃO EXECUTE. CONSULTE A ARQUITETA.
- 4) AS COTAS REFEREM-SE ÀS MEDIDAS ACABADAS.



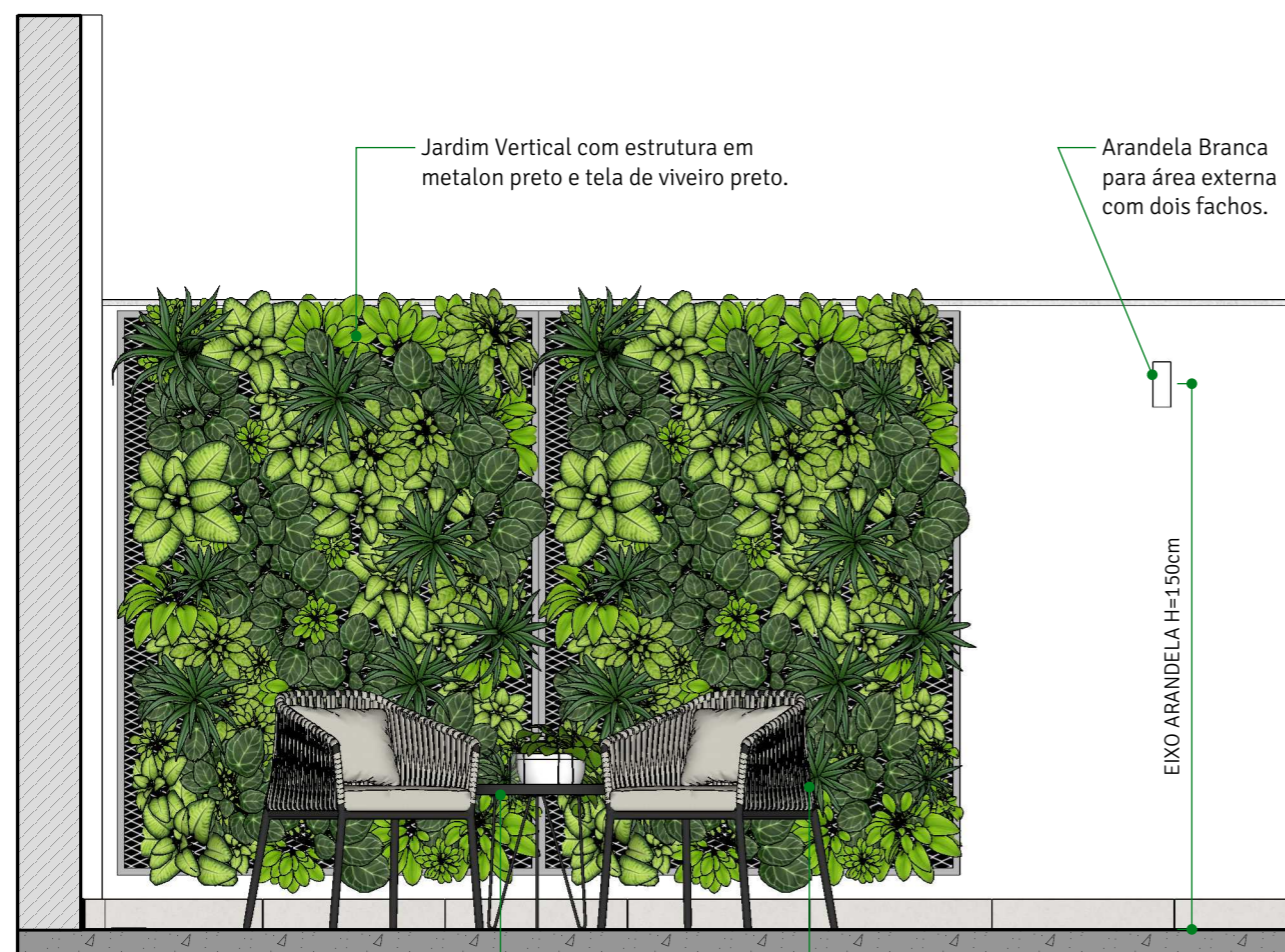

ELEVAÇÃO | E1
ESCALA 1/25

Jardim Vertical com estrutura em metalon preto e tela de viveiro preto.

Arandela Branca para área externa com dois fachos.

EIXO ARANDELA H=150cm

Mesa lateral Piriz Redonda 50cm. Na cor Preta - Tok&Stok.

Cadeira com braço em fibra sintética Meteora - Tessaro.




ELEVAÇÃO | E2
ESCALA 1/25

Parede emassada e pintada com tinta para área externa na cor Branco Gelo - Suvinil.


Rodapé no mesmo porcelanato do piso H=10cm (Porcelanato Blend Plus Grey EXT - Eliane)

Porta 4 folhas de correr. Estrutura em alumínio branco e puxadores no mesmo material. Vidro incolor. duela e Alizar de 7cm em Ipê Preto.

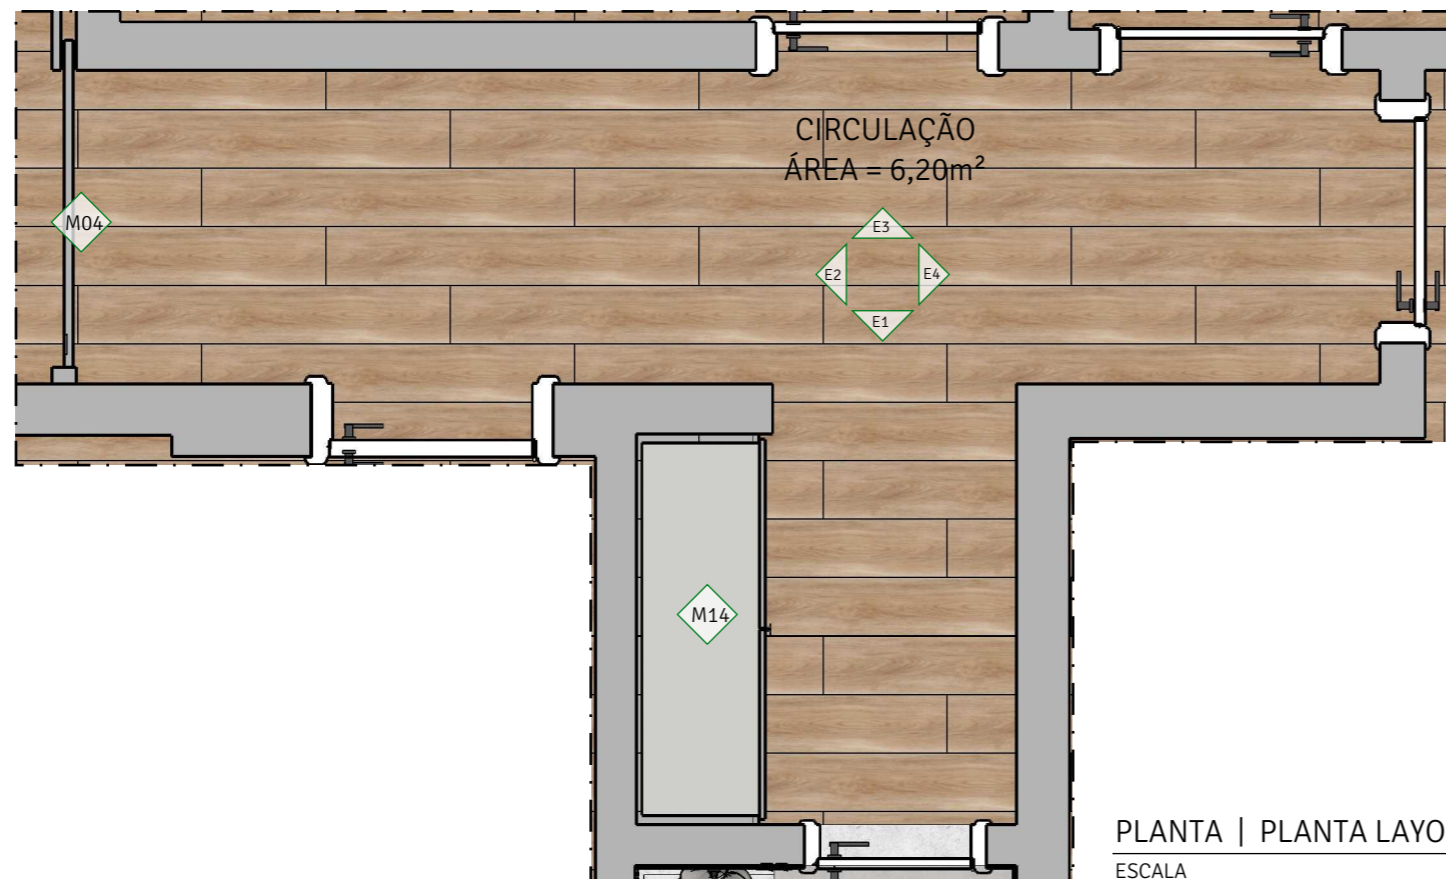

LEGENDA MOBILIÁRIOS À FABRICAR:	
	Painel com porta de correr integrada em MDF Areia - Guararapes.
	Roupeiro em MDF Areia - Guararapes. Com prateleiras internas.

PLANTA | PLANTA LAYOUT E MOBILIÁRIOS CIRCULAÇÃO
ESCALA 1/25

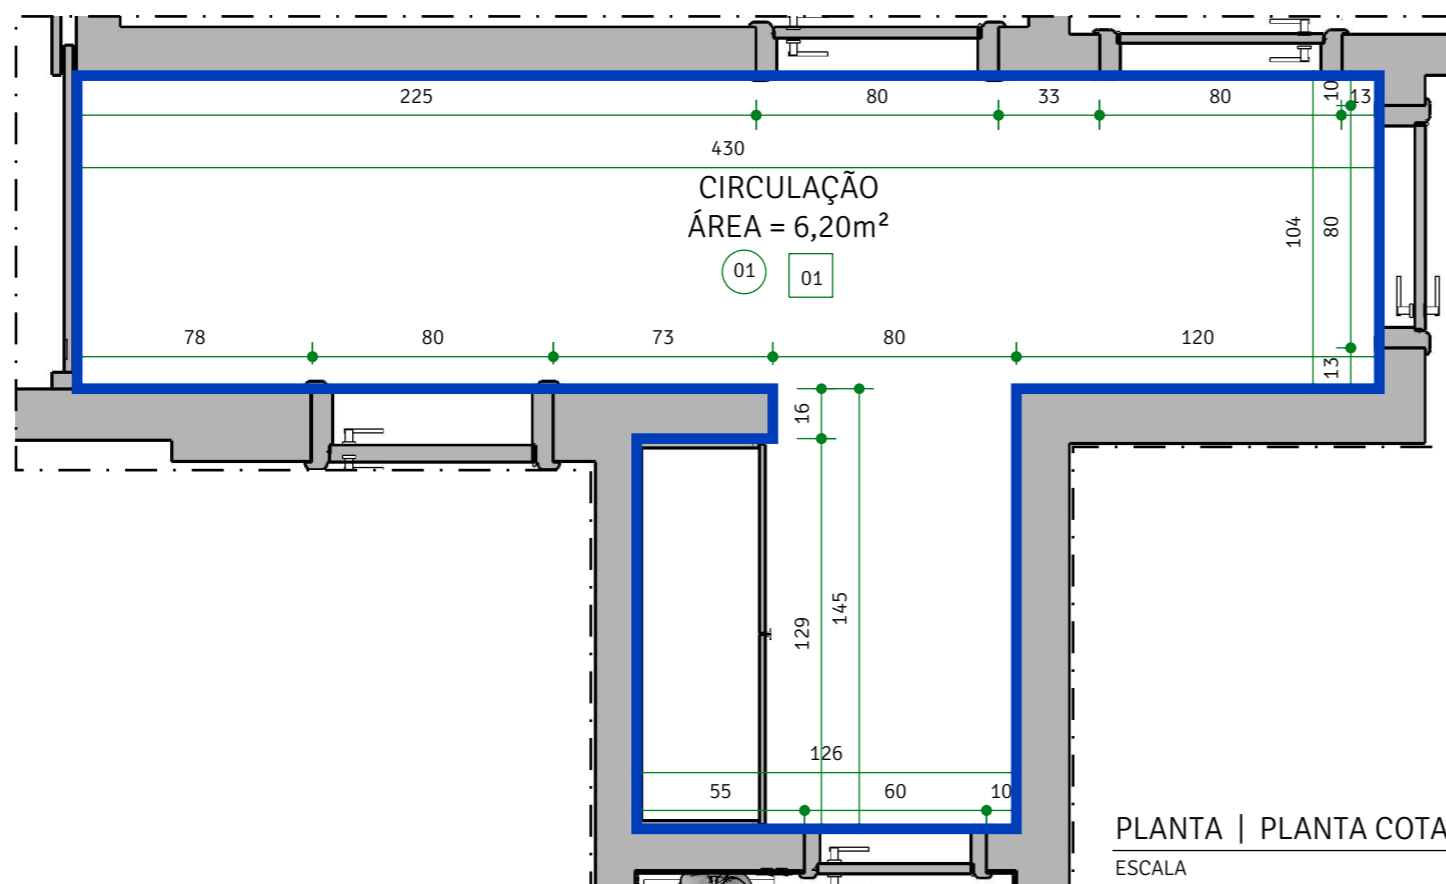

LEGENDA ACABAMENTOS:	
PISOS	
01	Piso Vinílico Papoula - Linha Injoy Tarkett. Dimensões: 19,2x123cm.
TETO	
01	Forro de gesso acartonado emassado e pintado na cor Branco neve - Suvinil.
PAREDES	
	Parede emassada e pintada na cor Branco Gelo - Suvinil.

PLANTA | PLANTA COTADA E ACABAMENTOS CIRCULAÇÃO
ESCALA 1/25

SOLO
ARQUITETURA & DESIGN
ARQUITETA NATALIA BRITO
CAU A61542-0
CONTATO: (31) 98844.2015
nataliabrito@soloarquitetura.com


PROJETO
AP D+L
CLIENTE
DÔRA E LUIZ
ARQUITETOS (AS)
NATALIA BRITO E KARINE LIMA

DATA
18/05/2021
ARQUIVO
DETALHAMENTO DORA E LUIZ - PARTE 2
TIPO DE PROJETO
INTERIORES
DESENHO
LORRAINY SA
ESCALA
INDICADA

CONTEÚDO
Planta Layout e Cotada - Circulação
FOLHA
25 | 52


NOTAS
1) ESTE PROJETO DEVE SER IMPRESSO COLORIDO EM A3;
2) COTAS EM CENTÍMETROS;
3) NA DÚVIDA, NÃO EXECUTE. CONSULTE A ARQUITETA.
4) AS COTAS REFEREM-SE ÀS MEDIDAS ACABADAS.

**CONFERIR
TODAS AS
MEDIDAS NO
LOCAL.**

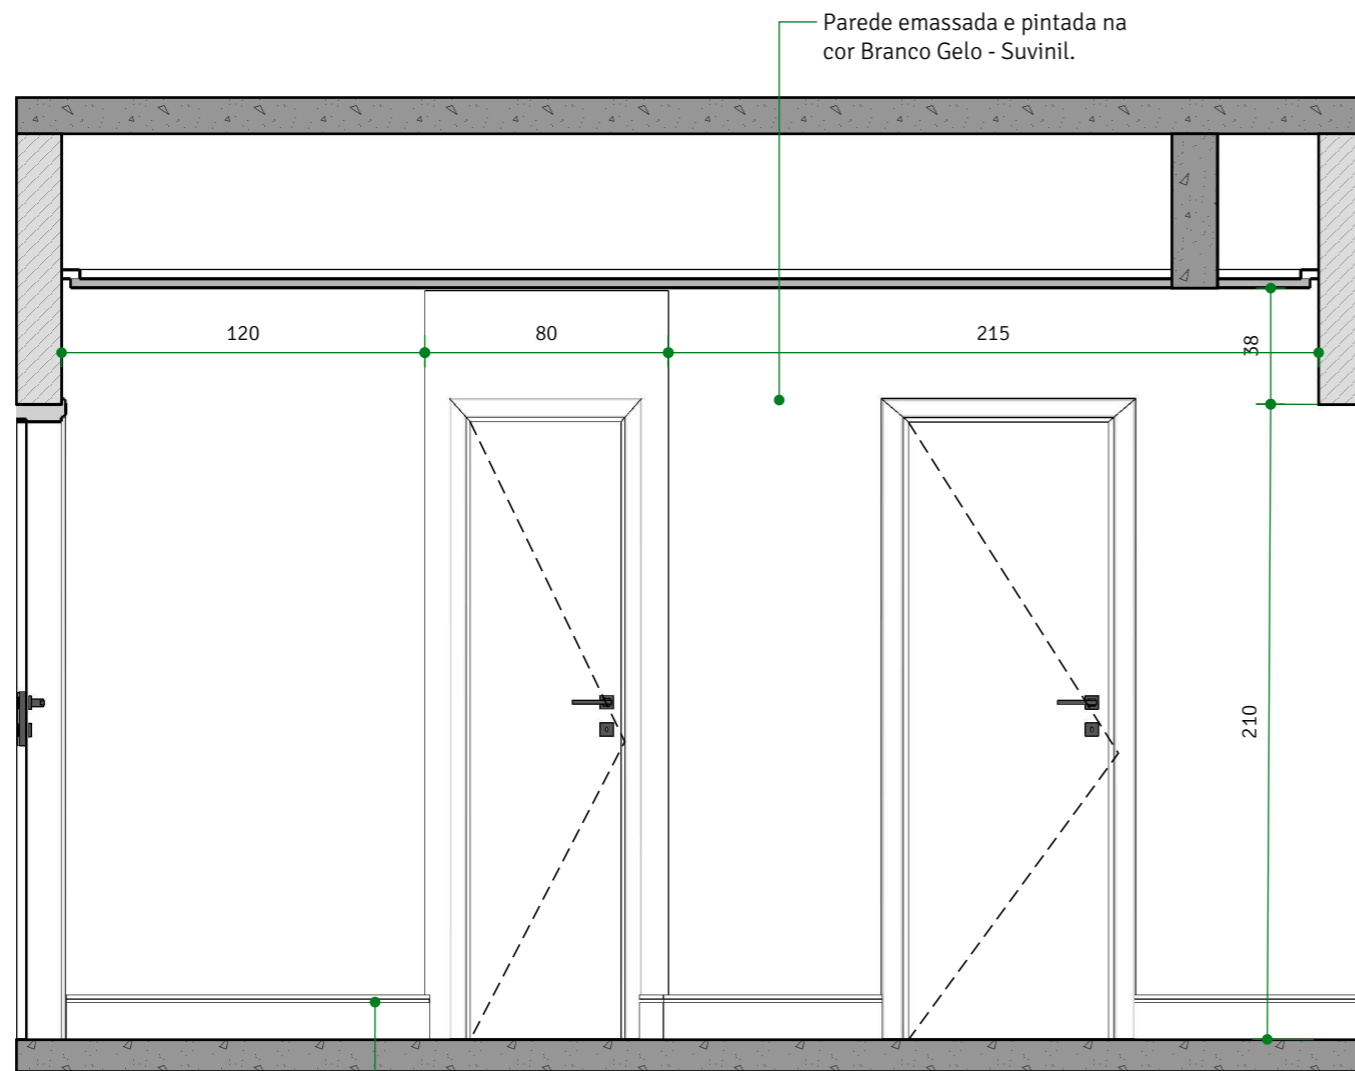


ELEVAÇÃO | E1
ESCALA 1/25

Rodapé em Poliestireno
Santa Luzia H=15cm

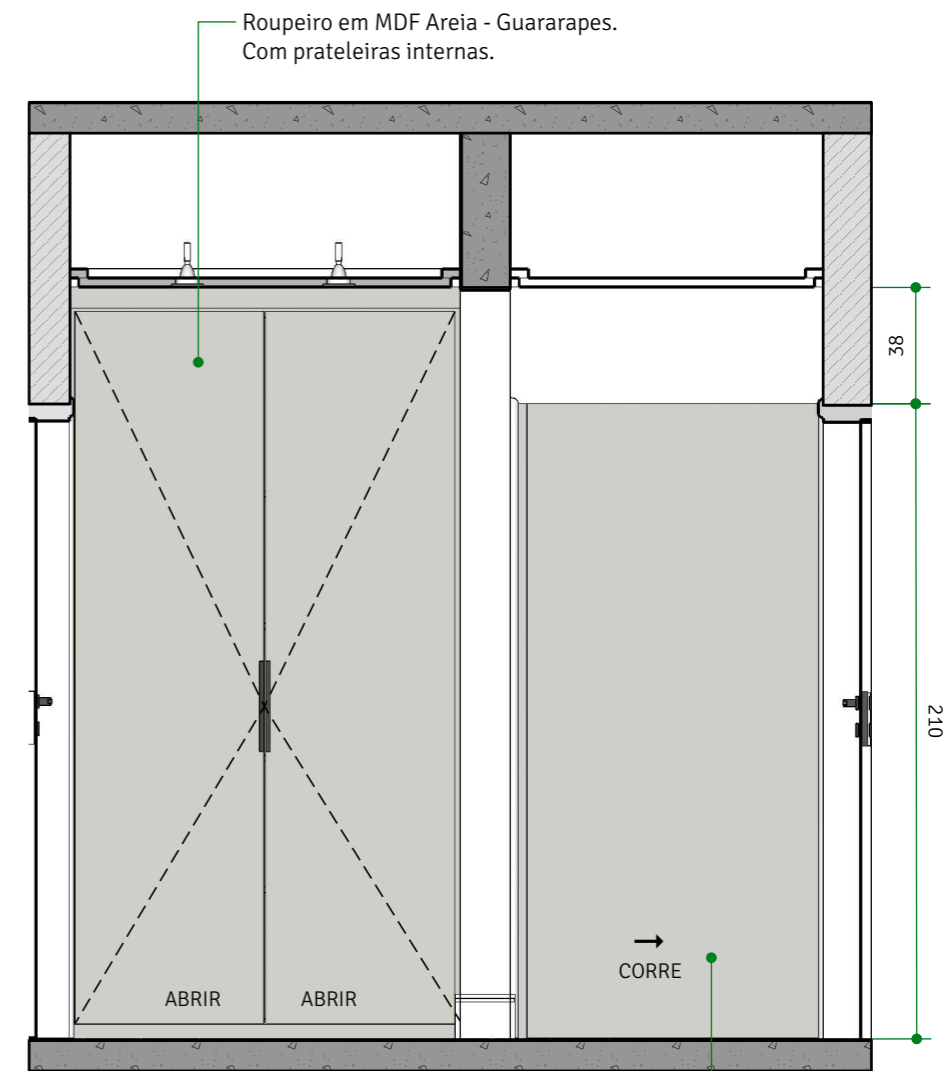


ELEVAÇÃO | E2
ESCALA 1/25

Painel com porta de correr
integrada em MDF Areia -
Guararapes.

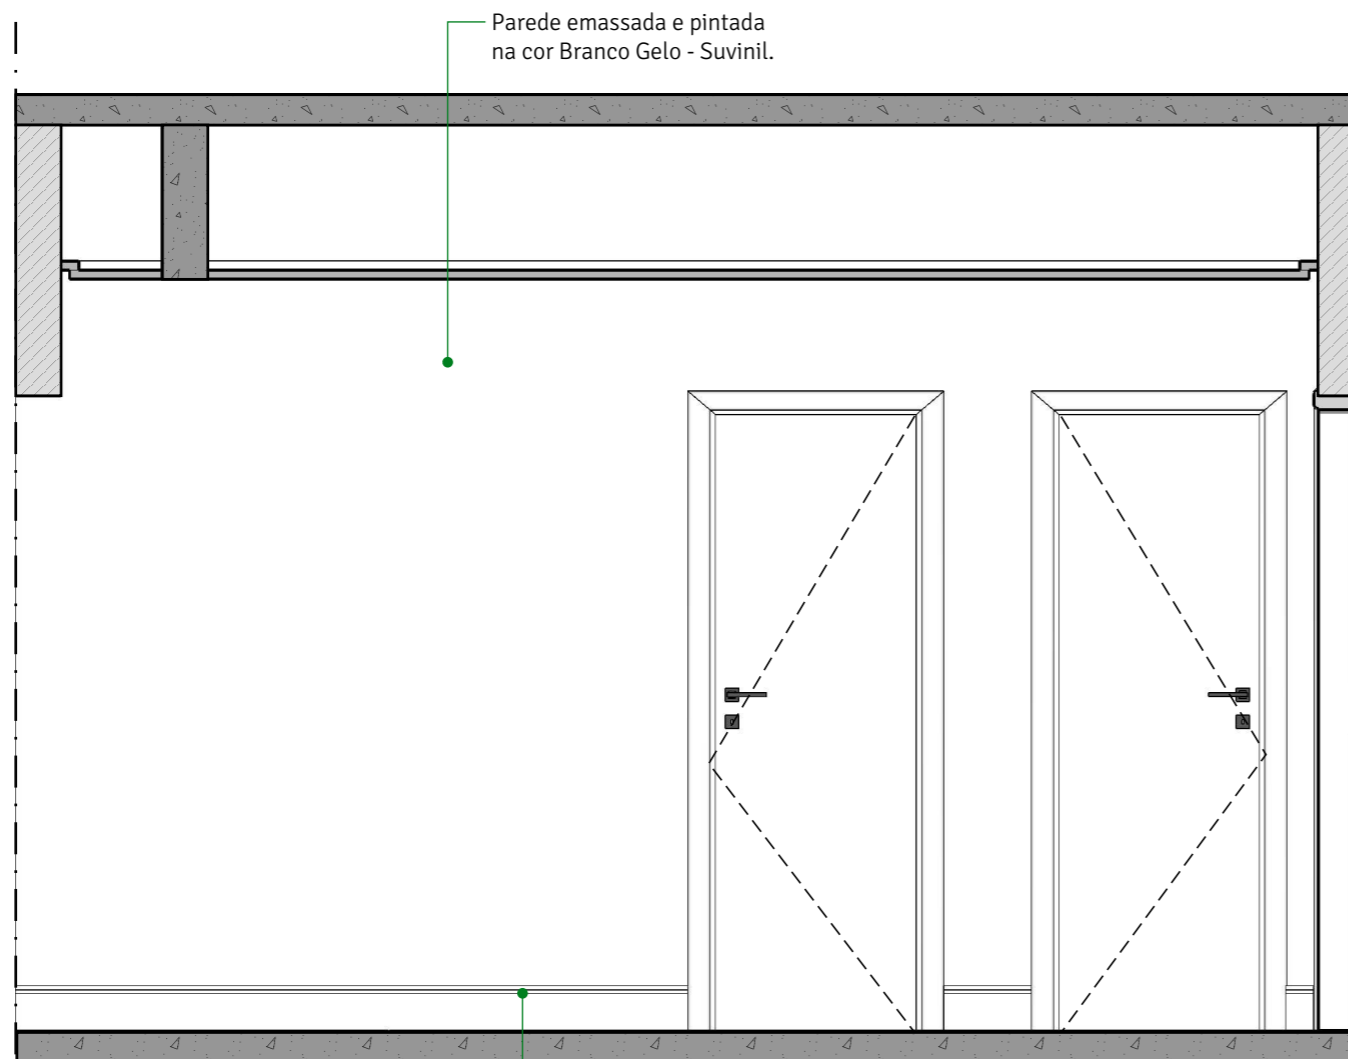

ELEVAÇÃO | E3
ESCALA 1/25

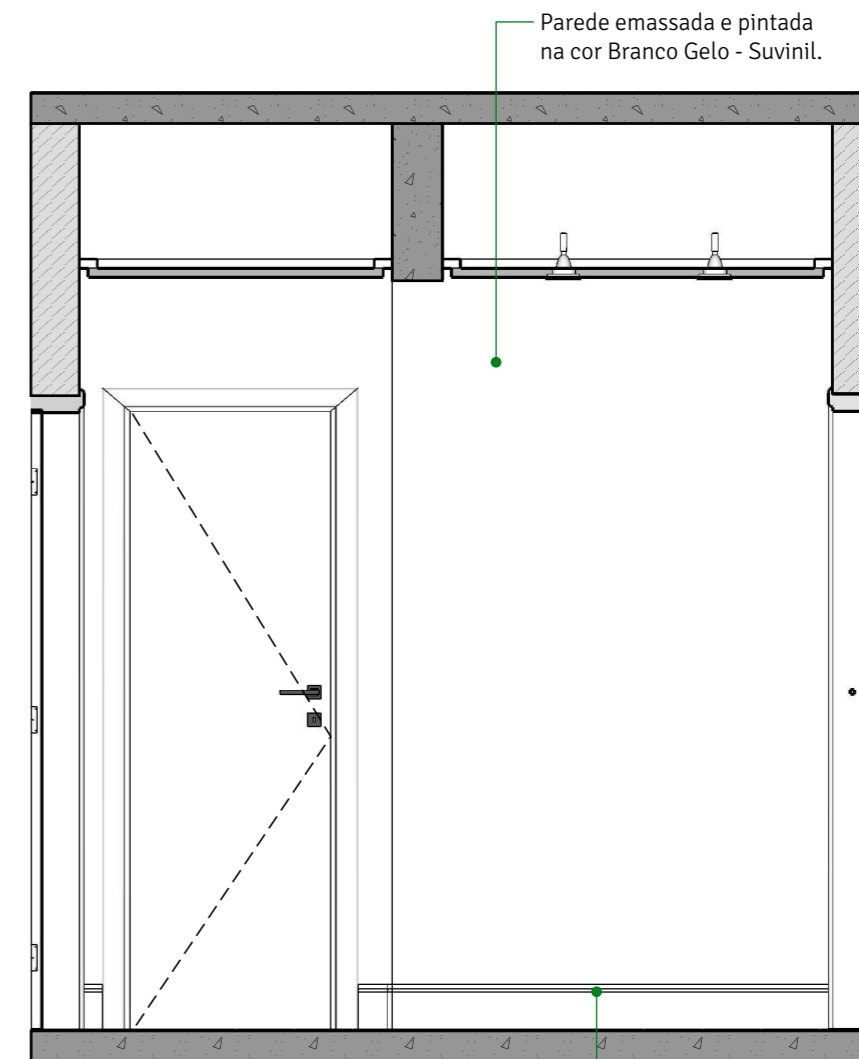

ELEVAÇÃO | E4
ESCALA 1/25

SOLO
ARQUITETURA & DESIGN
ARQUITETA NATALIA BRITO
CAU A61542-0
CONTATO: (31) 98844.2015
nataliabrito@soloarquitetura.com

PROJETO
AP D+L
CLIENTE
DÔRA E LUIZ
ARQUITETOS (AS)
NATALIA BRITO E KARINE LIMA

DATA
18/05/2021
ARQUIVO
DETALHAMENTO DORA E LUIZ - PARTE 2
TIPO DE PROJETO
INTERIORES
DESENHO
LORRAINY SA
ESCALA
INDICADA

CONTEÚDO
Elevação 03 e 04
FOLHA
27 | 52


- NOTAS
- 1) ESTE PROJETO DEVE SER IMPRESSO COLORIDO EM A3;
 - 2) COTAS EM CENTÍMETROS;
 - 3) NA DÚVIDA, NÃO EXECUTE. CONSULTE A ARQUITETA.
 - 4) AS COTAS REFEREM-SE ÀS MEDIDAS ACABADAS.

**CONFERIR
TODAS AS
MEDIDAS NO
LOCAL.**


LEGENDA MOBILIÁRIOS À FABRICAR:	
M15	Armário abaixo da bancada em MDF Cinza Calcáreo - Guararapes.
M16	Espelho com estrutura metálica na cor preta; com led embutido.
M17	Bancada em granito Branco Itaúnas
M18	Nicho em granito Branco Itaúnas. Com led embutido.

LEGENDA MOBILIÁRIOS PRONTA ENTREGA:	
01	Box em vidro com estrutura metálica cromada, com portas de correr. Puxador Linear. 190x125cm.

LEGENDA LOUÇAS E METAIS:	
A	Cuba de apoio retangular com mesa, Deca. Cor: Branco. L.7300.17
B	Torneira de mesa bica baixa para lavatório, Unic. Deca. Cor: Cromado. 1197.C90
C	Quadratta - Cabide. Deca. Cor: Cromado 2060.C83
D	Registro cromado, mesma linha dos metais escolhidos. (Registro acima do vaso sanitário)
E	Bacia Sanitária com caixa acoplada, modelo Monte Carlo, Deca. (Ou similar)Código: P.808.17. Cor: Branco.
F	Papeleira Quadratta. Deca. Cor: Cromado. 2020.C83
G	Porta toalha barra - Quadratta. Deca. Cor: Cromado. 75 cm 2040.C83
H	Ducha higiênica com registro e derivação - Unic. Deca. 1984.C90.ACT.CR
I	Ralo quadrado oculto cromado, modelo clique. 10x10cm.
J	Registro para Chuveiro modelo Unic, Deca. Cor: Cromado.
K	Ralo linear com acabamento cromado. 80cm.
L	Chuveiro modelo Acqua Storm ou Acqua Duo. Marca: Lorenzetti. Cor: Branca.

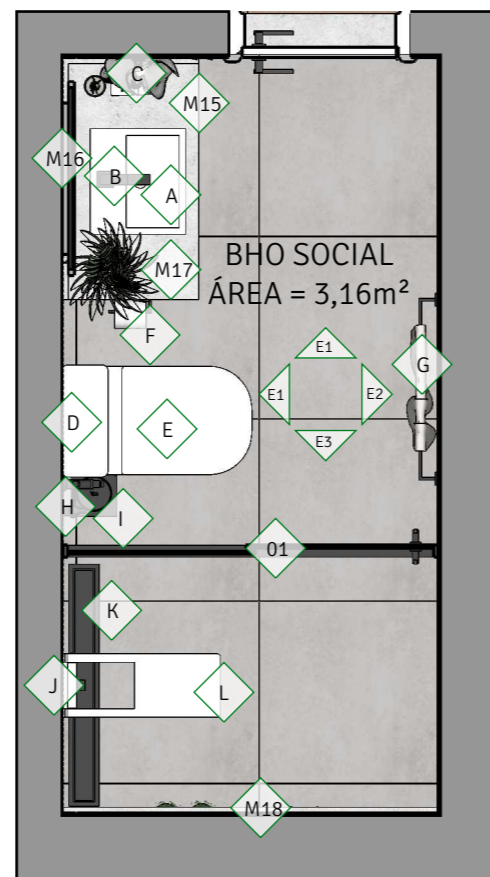

PLANTA | PLANTA LAYOUT E MOBILIÁRIOS
BHO SOCIAL
ESCALA 1/25

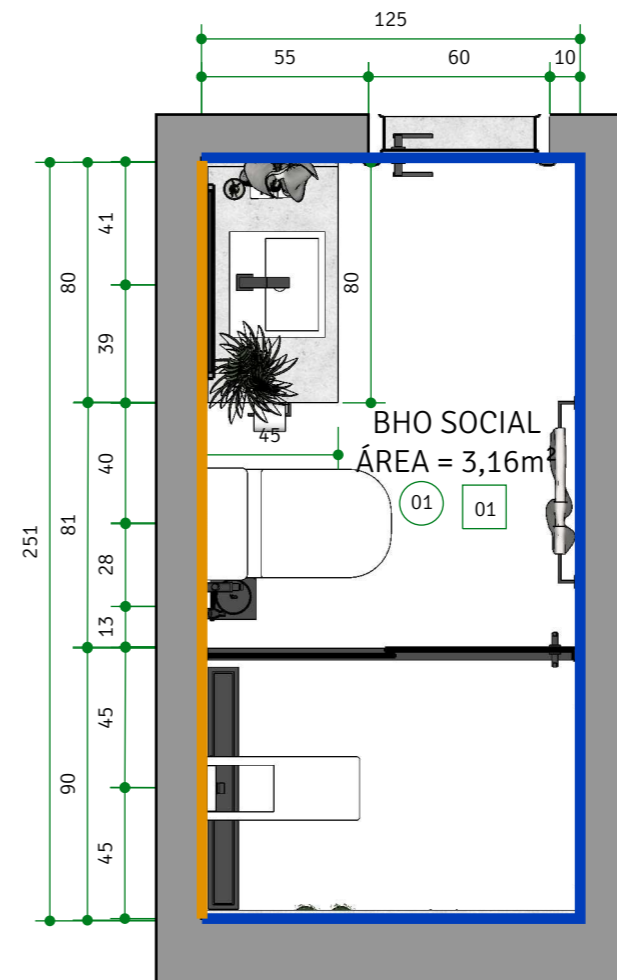

PLANTA | PLANTA COTADA E ACABAMENTOS
BHO SOCIAL
ESCALA 1/25

LEGENDA ACABAMENTOS:	
PISOS	
01	Porcelanato Cemento Grigio Acetinado - Biancogres. 60x60cm.
TETO	
01	Forro de gesso acartonado emassado e pintado na cor Branco neve - Suvinil.
PAREDES	
	Parede revestida com porcelanato Frisado - Ceusa. 30x120cm.
	Parede revestida com porcelanato Cemento Grigio Acetinado - Biancogres. 60x60cm.

SOLO
ARQUITETURA & DESIGN

ARQUITETA NATALIA BRITO
CAU A61542-0
CONTATO: (31) 98844.2015
nataliabrito@soloarquitetura.com

PROJETO
AP D+L

CLIENTE
DÔRA E LUIZ

ARQUITETOS (AS)
NATALIA BRITO E KARINE LIMA

DATA
18/05/2021

ARQUIVO
DETALHAMENTO DORA E LUIZ - PARTE 2

TIPO DE PROJETO
INTERIORES

DESENHO
LORRAINY SA


CONTEÚDO
Planta Layout e Cotada - Bho Social

FOLHA
28 | 52


NOTAS

- 1) ESTE PROJETO DEVE SER IMPRESSO COLORIDO EM A3;
- 2) COTAS EM CENTÍMETROS;
- 3) NA DÚVIDA, NÃO EXECUTE. CONSULTE A ARQUITETA.
- 4) AS COTAS REFEREM-SE ÀS MEDIDAS ACABADAS.


**CONFERIR
TODAS AS
MEDIDAS NO
LOCAL.**

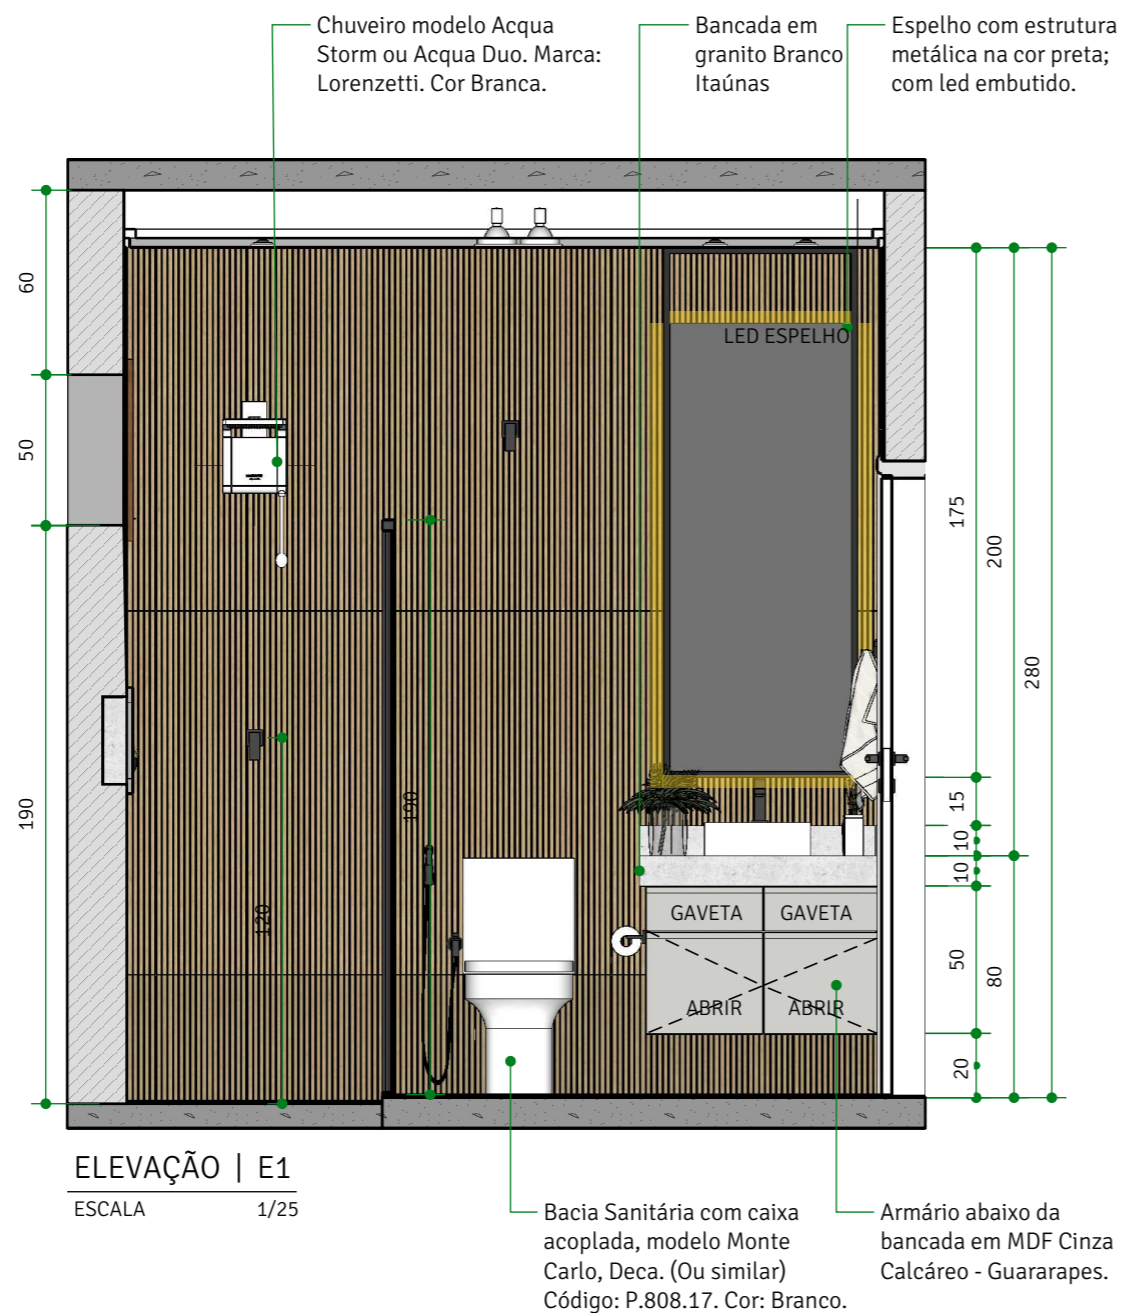

ELEVAÇÃO | E1
ESCALA 1/25

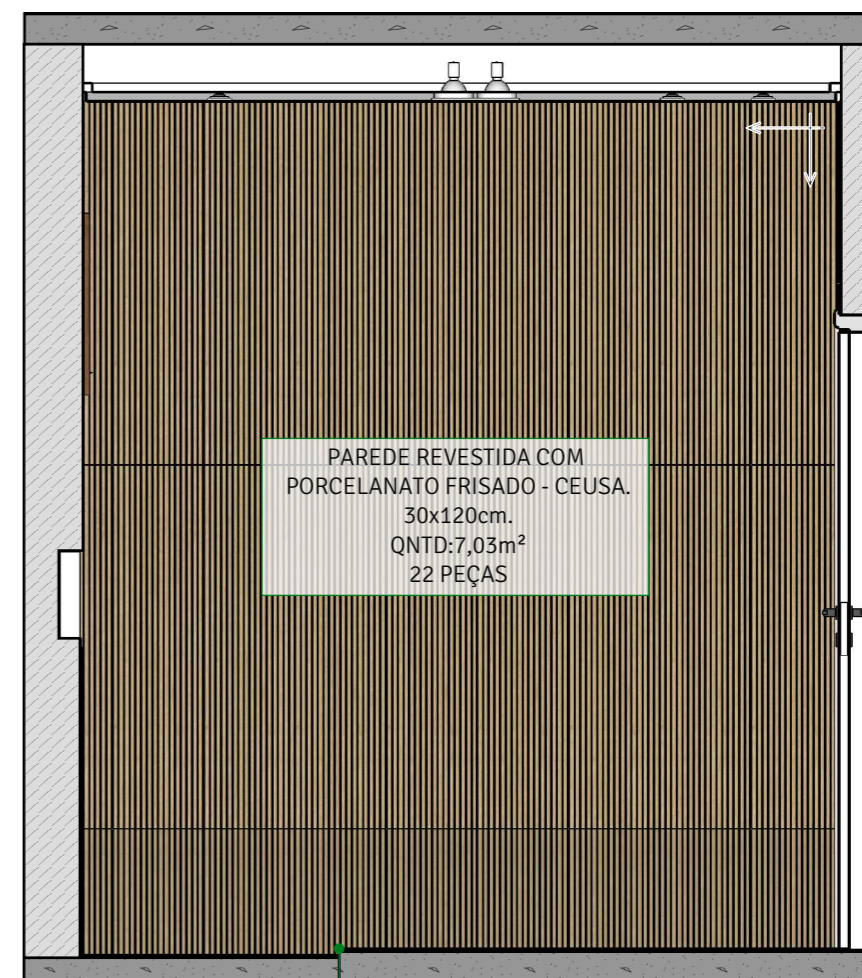


ELEVAÇÃO | E1
(PAGINAÇÃO)
ESCALA 1/25

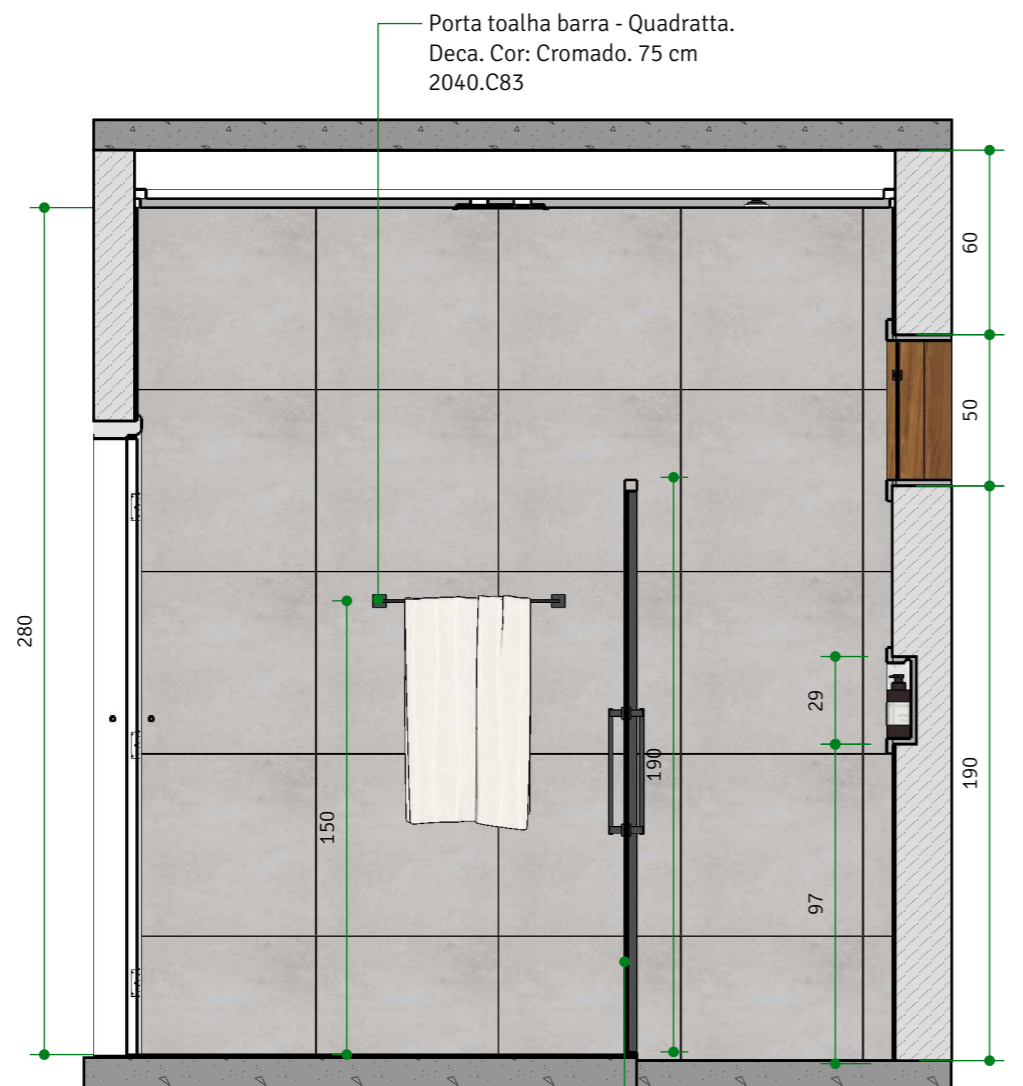


ELEVAÇÃO | E2
ESCALA 1/25

Box em vidro com estrutura metálica cromada, com portas de correr. Puxador Linear. 190x125cm.

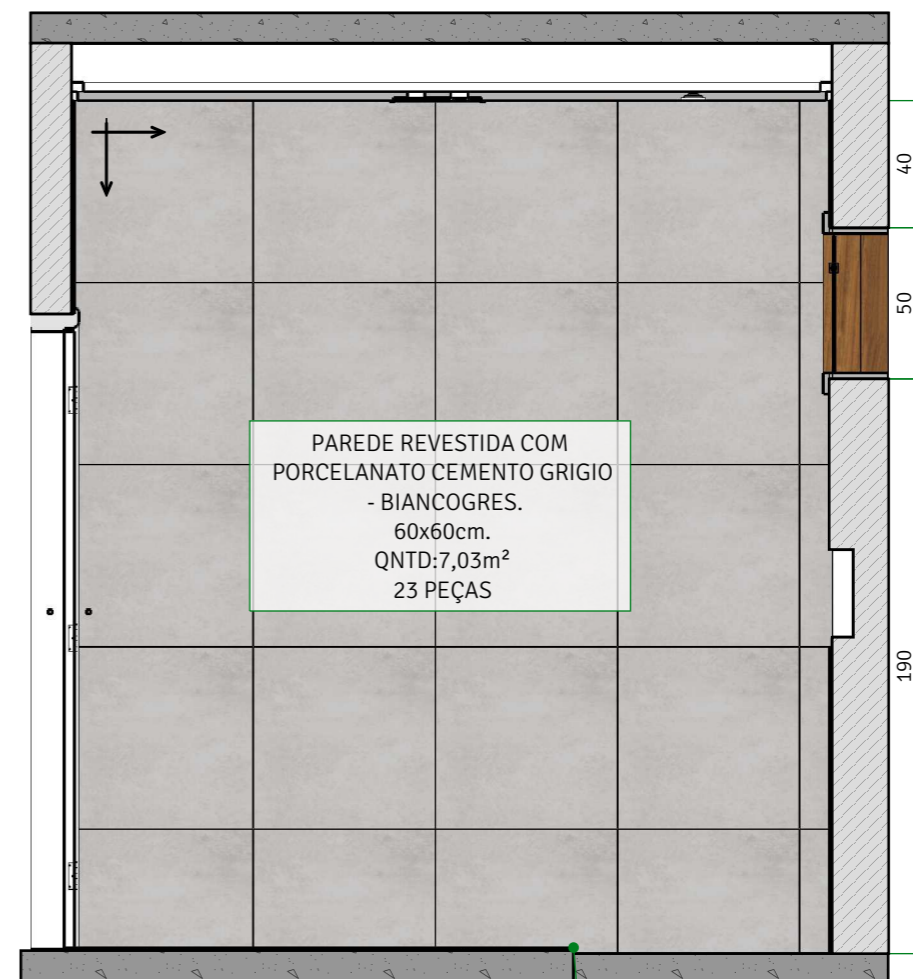

ELEVAÇÃO | E2
(PAGINAÇÃO)
ESCALA 1/25

Desnível de 2cm do nível geral do banheiro para o nível do box.

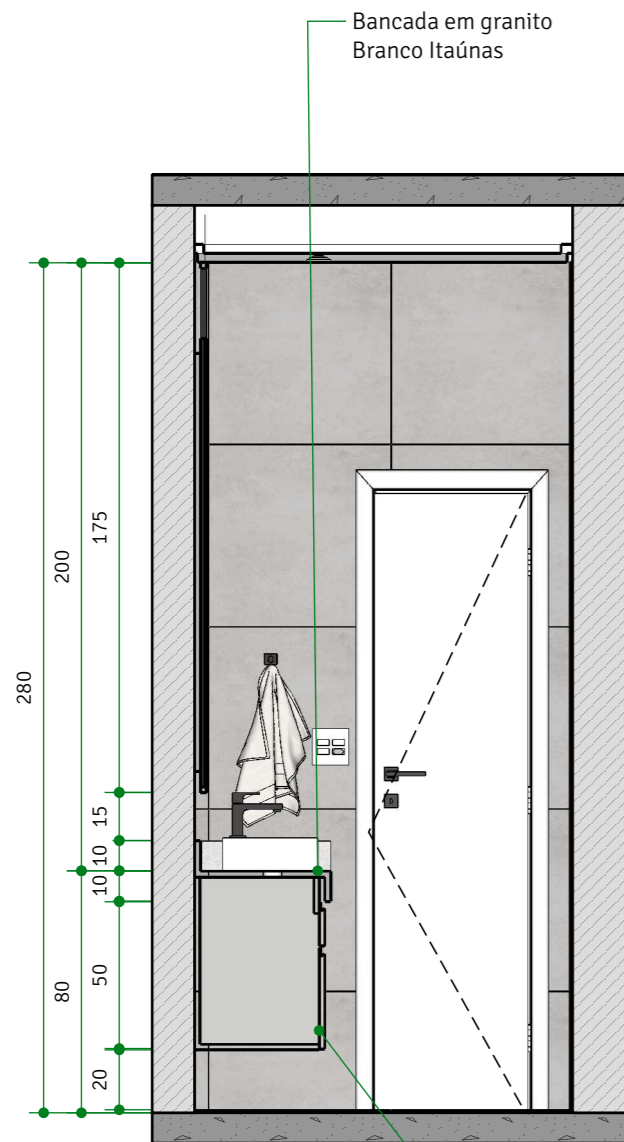

ELEVAÇÃO | E3
ESCALA 1/25


Armário abaixo da bancada em MDF Cinza Calcáreo - Guararapes.

Bancada em granito Branco Itaúnas



ELEVAÇÃO | E3 (PAGINAÇÃO)
ESCALA 1/25


PAREDE REVESTIDA COM PORCELANATO CEMENTO GRIGIO - BIANCOGRES. 60x60cm. QNTD:2,3m² 11 PEÇAS

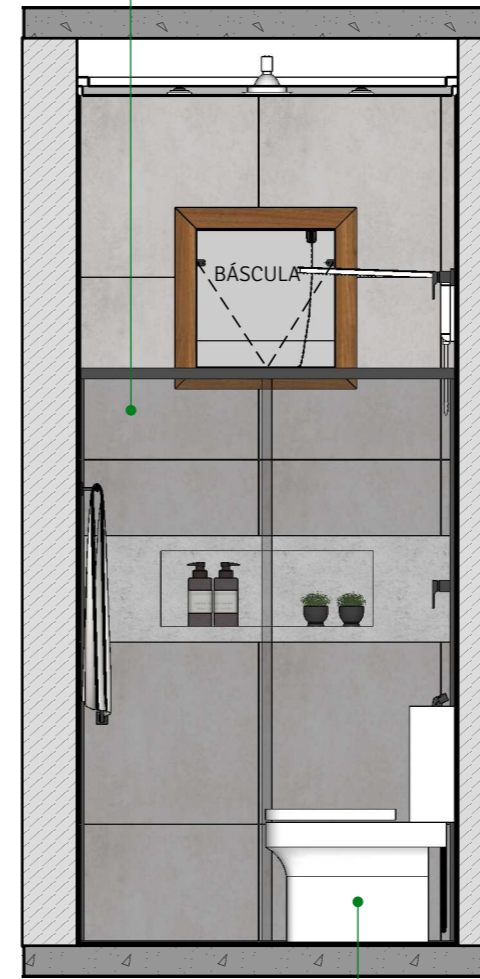

ELEVAÇÃO | E4
ESCALA 1/25

Bacia Sanitária com caixa acoplada, modelo Monte Carlo, Deca. (Ou similar) Código: P.808.17. Cor: Branco.

Box em vidro com estrutura metálica cromada, com portas de correr. Puxador Linerar. 190x125cm.

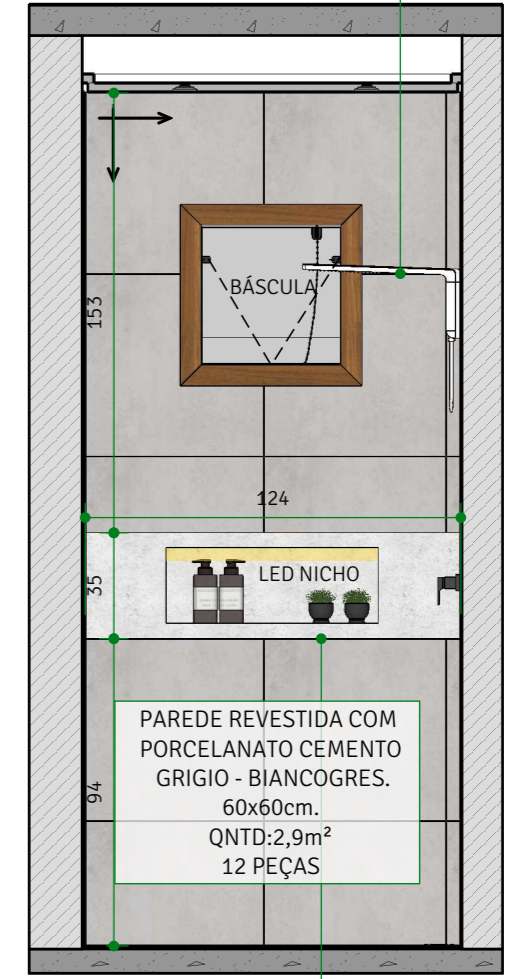

ELEVAÇÃO | E4 (PAGINAÇÃO)
ESCALA 1/25

Nicho em granito Branco Itaúnas. Com led embutido.

Chuveiro modelo Acqua Storm ou Acqua Duo. Marca: Lorenzetti. Cor: Branca.

SOLO
ARQUITETURA & DESIGN

ARQUITETA NATALIA BRITO
CAU A61542-0
CONTATO: (31) 98844.2015
nataliabrito@soloarquitetura.com

PROJETO
AP D+L

CLIENTE
DÔRA E LUIZ

ARQUITETOS (AS)
NATALIA BRITO E KARINE LIMA

DATA
18/05/2021

DESENHO
LORRAINY SA

ARQUIVO
DETALHAMENTO DORA E LUIZ - PARTE 2

TIPO DE PROJETO
INTERIORES

ESCALA
INDICADA

CONTEÚDO
Elevação 03 e 04


FOLHA

31 | 52

NOTAS


- 1) ESTE PROJETO DEVE SER IMPRESSO COLORIDO EM A3;
- 2) COTAS EM CENTÍMETROS;
- 3) NA DÚVIDA, NÃO EXECUTE. CONSULTE A ARQUITETA.
- 4) AS COTAS REFEREM-SE ÀS MEDIDAS ACABADAS.

**CONFERIR
TODAS AS
MEDIDAS NO
LOCAL.**

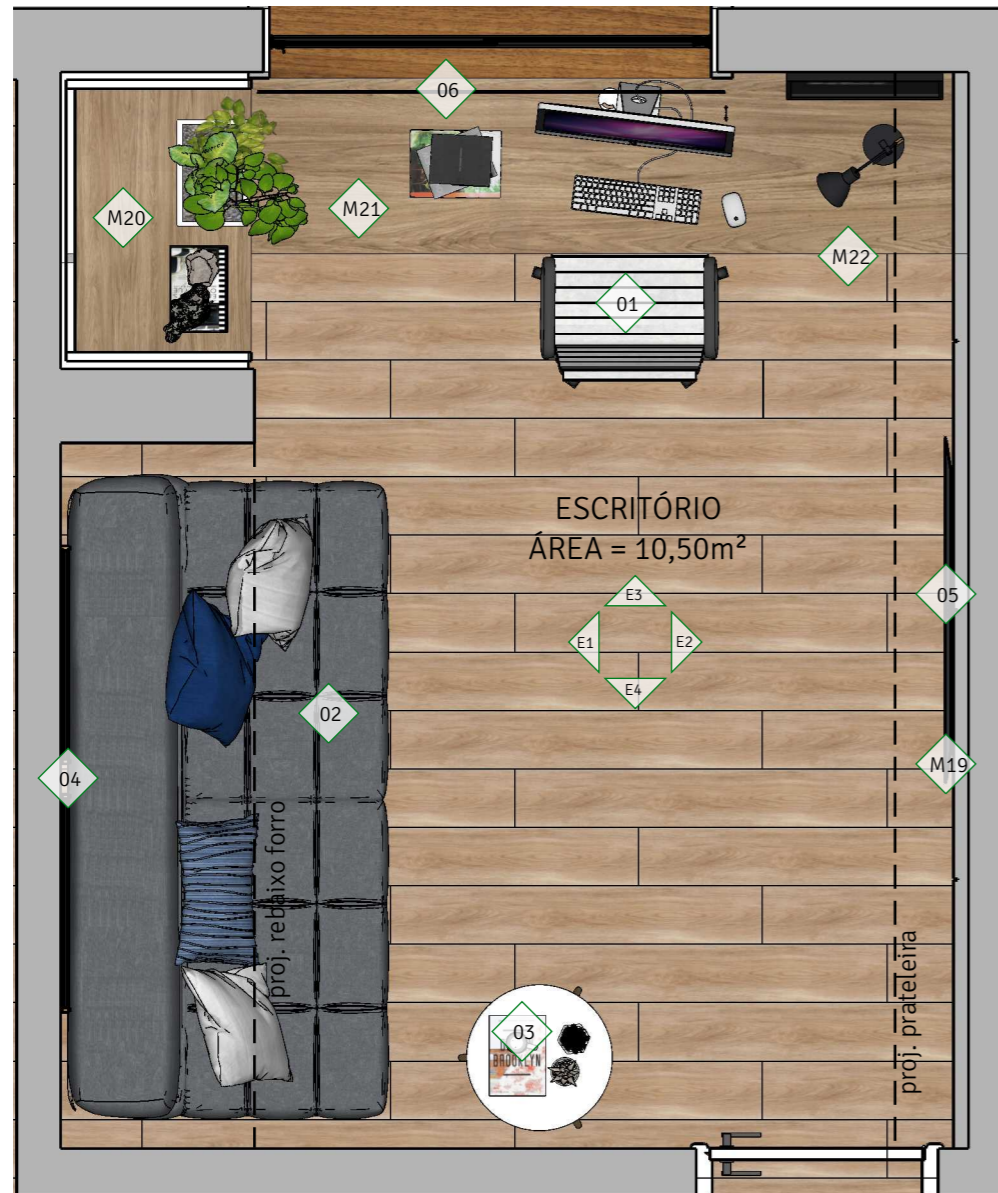


PLANTA | PLANTA LAYOUT E MOBILIÁRIOS ESCRITÓRIO
ESCALA 1/25

LEGENDA MOBILIÁRIOS À FABRICAR:	
M19	Painel TV em MDF Branco Diamante - Duratex com prateleira no mesmo MDF; com Led embutido. Parte superior ripada em MDF Itapuã - Duratex.
M20	Armário em MDF Branco Diamante - Duratex. Nichos em MDF Itapuã - Duratex; com Led embutido.
M21	Escrivaninha em MDF Itapuã - Duratex
M22	Gaveteiro Fixo em MDF Branco Diamante - Duratex.
LEGENDA MOBILIÁRIOS PRONTA ENTREGA:	
01	Cadeira de Escritório Presidente Giratória Eames Best Branca
02	Sofa Sofá-cama 3 lugares. Cor: Entrelacé Konkret. Tok&Stok.
03	Triwood Mesa lateral redondo 45cm. Cor: Branco/ Nozes. Tok&Stok.
04	Quadros em tons de Cinza, preto e branco. Sugestão de marca: Galeria9 - Galeria de Arte Virtual.
05	TV 42"
06	Cortina modelo Rolô Solar. Medida geral: 160x160cm.
LEGENDA ACABAMENTOS:	
○ PISOS	
01	Piso Vinílico Papoula - Linha Injoy Tarkett. Dimensões: 19,2x123cm.
□ TETO	
01	Forro de gesso acartonado emassado e pintado na cor Branco neve - Suvinil.
PAREDES	
■	Parede emassada e pintada na cor Branco Gelo - Suvinil.
■	Parede emassada e pintada na cor Luz da Lua - Suvinil.

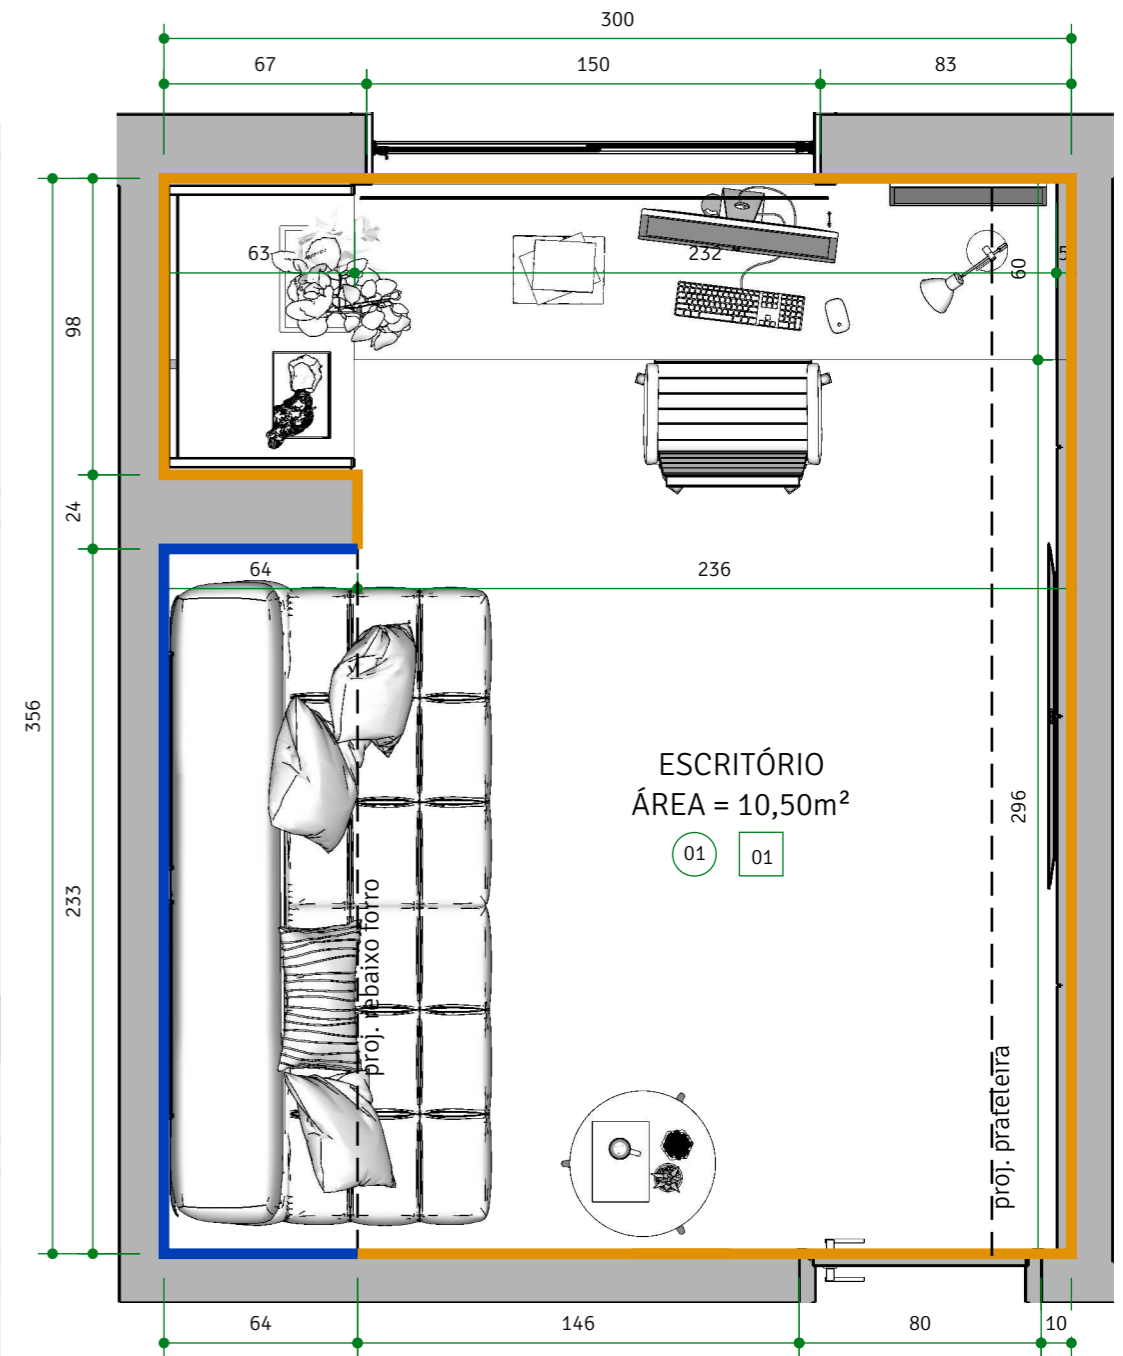

PLANTA | PLANTA COTADA E ACABAMENTOS ESCRITÓRIO
ESCALA 1/25

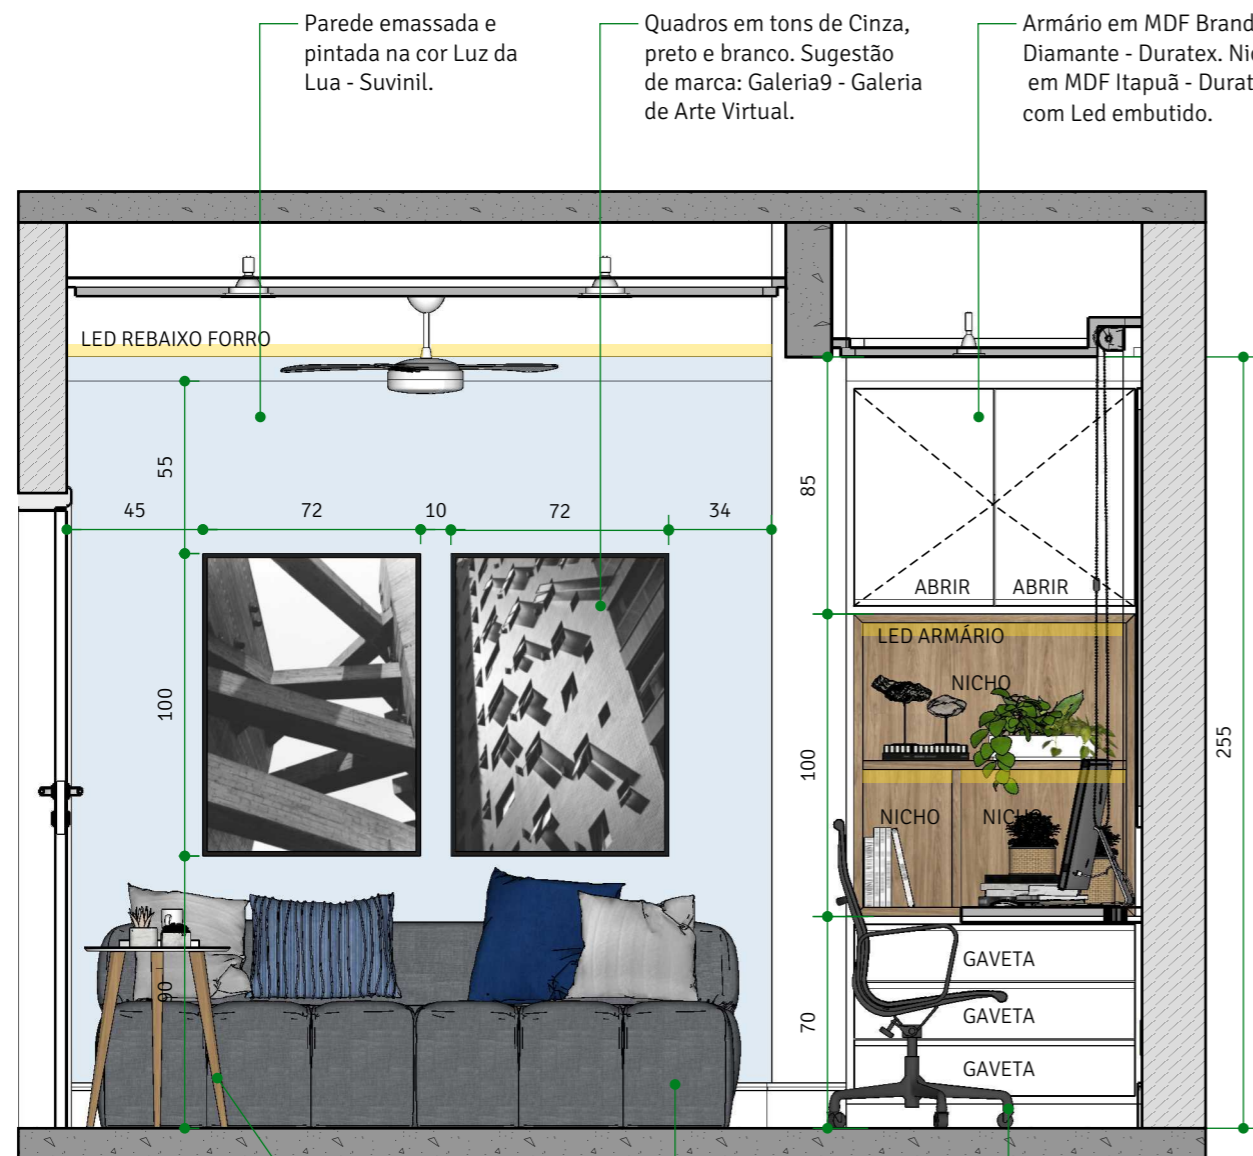

Parede emassada e pintada na cor Luz da Lua - Suvinil.

Quadros em tons de Cinza, preto e branco. Sugestão de marca: Galeria9 - Galeria de Arte Virtual.

Armário em MDF Branco Diamante - Duratex. Nichos em MDF Itapuã - Duratex; com Led embutido.

LED REBAIXO FORRO

55

100

80

45

72

10

72

34

85

100

70

255

ABRIR ABRIR

LED ARMÁRIO

NICHO

NICHO

GAVETA

GAVETA

GAVETA

ELEVAÇÃO | E1

ESCALA 1/25

Triwood Mesa lateral redondo 45cm. Cor: Branco/Nozes. Tok&Stok.

Sofo Sofá-cama 3 lugares. Cor: Entrelacé Konkret. Tok&Stok.

Cadeira de Escritório Presidente Giratória Eames Best Branca



Painel TV em MDF Branco Diamante - Duratex com prateleira no mesmo MDF; com Led embutido. Parte superior ripada em MDF Itapuã - Duratex.

PRATELEIRA

LED PRATELEIRA

182

73

EIXO TV H=14,5cm

55

5

202

74

74

ELEVAÇÃO | E2

ESCALA 1/25

SOLO

ARQUITETURA & DESIGN

ARQUITETA NATALIA BRITO
CAU A61542-0
CONTATO: (31) 98844.2015
nataliabrito@soloarquitetura.com

PROJETO
AP D+L

CLIENTE
DÔRA E LUIZ

ARQUITETOS (AS)
NATALIA BRITO E KARINE LIMA

DATA
18/05/2021

ARQUIVO
DETALHAMENTO DORA E LUIZ - PARTE 2

TIPO DE PROJETO
INTERIORES

DESENHO
LORRAINY SA

CONTEÚDO
Elevação 01 e 02


FOLHA

33 | 52


NOTAS

- 1) ESTE PROJETO DEVE SER IMPRESSO COLORIDO EM A3;
- 2) COTAS EM CENTÍMETROS;
- 3) NA DÚVIDA, NÃO EXECUTE. CONSULTE A ARQUITETA.
- 4) AS COTAS REFEREM-SE ÀS MEDIDAS ACABADAS.


**CONFERIR
TODAS AS
MEDIDAS NO
LOCAL.**

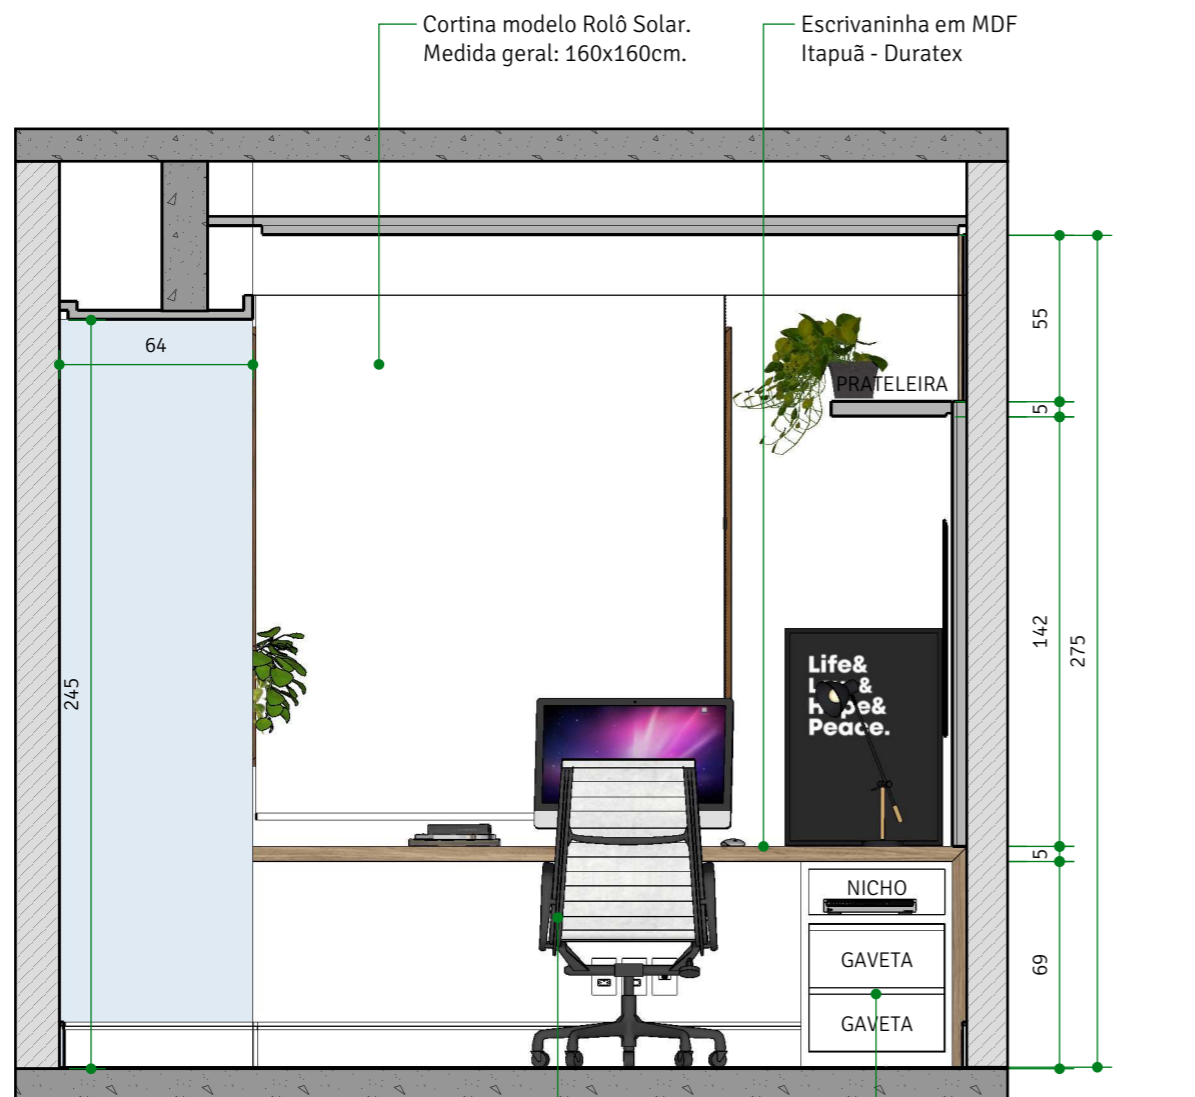

ELEVAÇÃO | E3
ESCALA 1/25

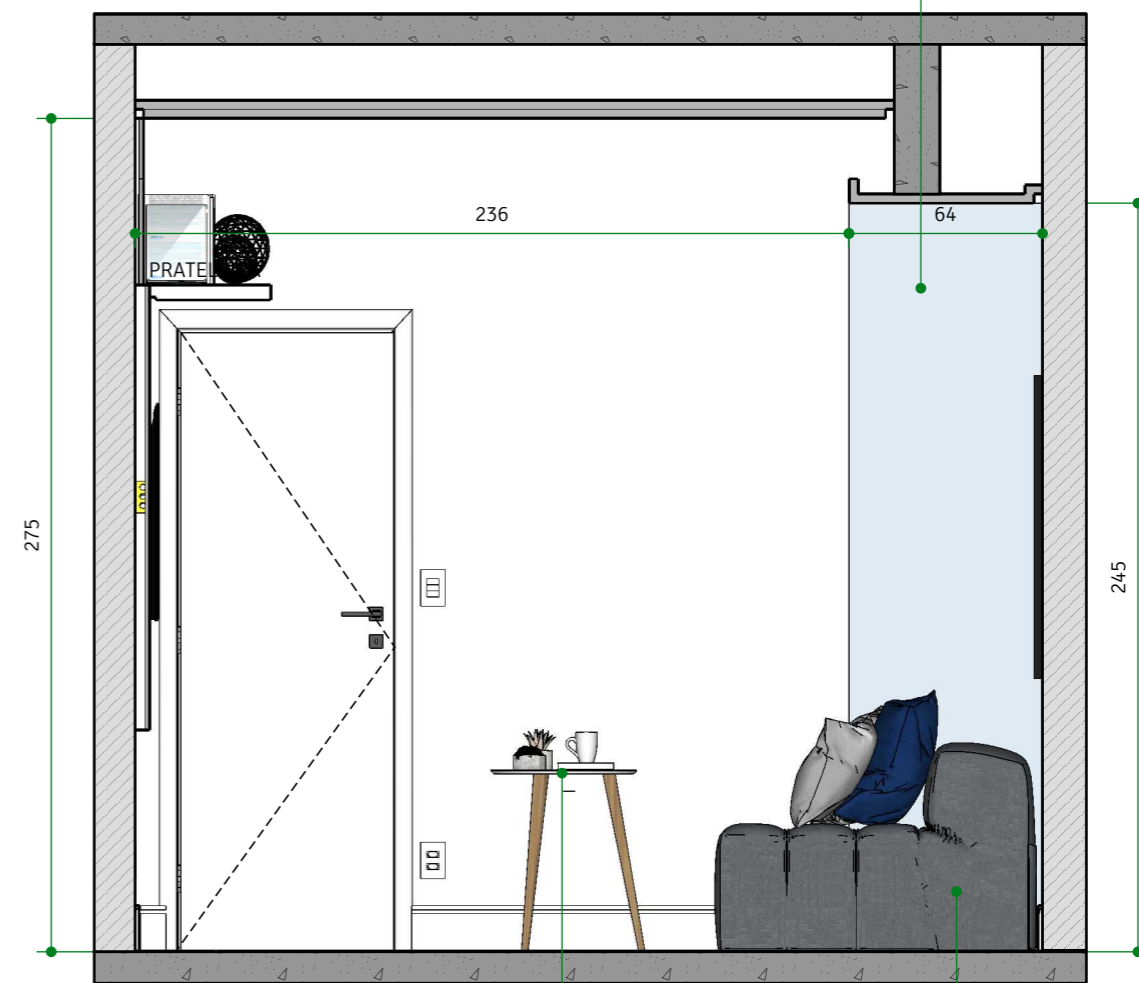


ELEVAÇÃO | E4
ESCALA 1/25

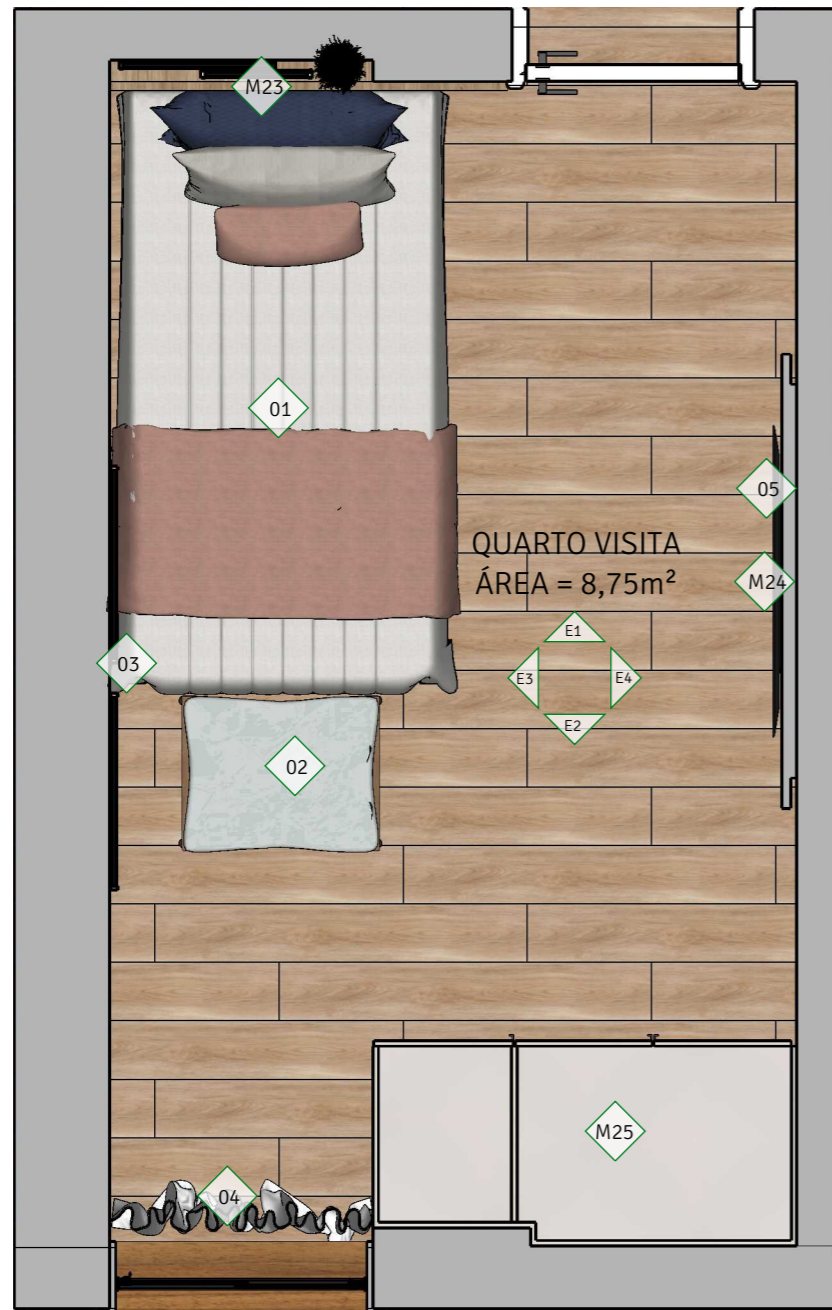

QUARTO VISITA
ÁREA = 8,75m²

LEGENDA MOBILIÁRIOS À FABRICAR:	
M23	Cabeceira em MDF Itapuã - Duratex. Prever recorte para tomadas.
M24	Painel TV em MDF Areia - Guararapes, com LED embutido. E prateleira em MDF Itapuã - Duratex.
M25	Guarda Roupa em MDF Areia - Guararapes.
LEGENDA MOBILIÁRIOS PRONTA ENTREGA:	
01	Cama de solteiro. Medidas: 88X188cm.
02	Banco Areia. Marca: Lider Interiores.
03	02 Quadros com detalhes em Nude e Rosa. Medidas: 65x90cm. Sugestão de marca: Galeria9 Galeria de Arte Virtual.
04	Cortina branca com voil e forro corta luz. Medidas da área que ocupa: 87x248,5cm. (Considerar quantidade de tecido de acordo com o indicado pelo fornecedor.)
05	TV 32"
LEGENDA ACABAMENTOS:	
PISOS	
01	Piso Vinílico Papoula - Linha Injoy Tarkett. Dimensões: 19,2x123cm.
TETO	
01	Forro de gesso acartonado emassado e pintado na cor Branco neve - Suvinil.
PAREDES	
█	Parede emassada e pintada na cor Branco Gelo - Suvinil.
█	Parede emassada e pintada na cor Branco Gelo - Suvinil. Meia parede na cor Palito de Picolé - Suvinil.

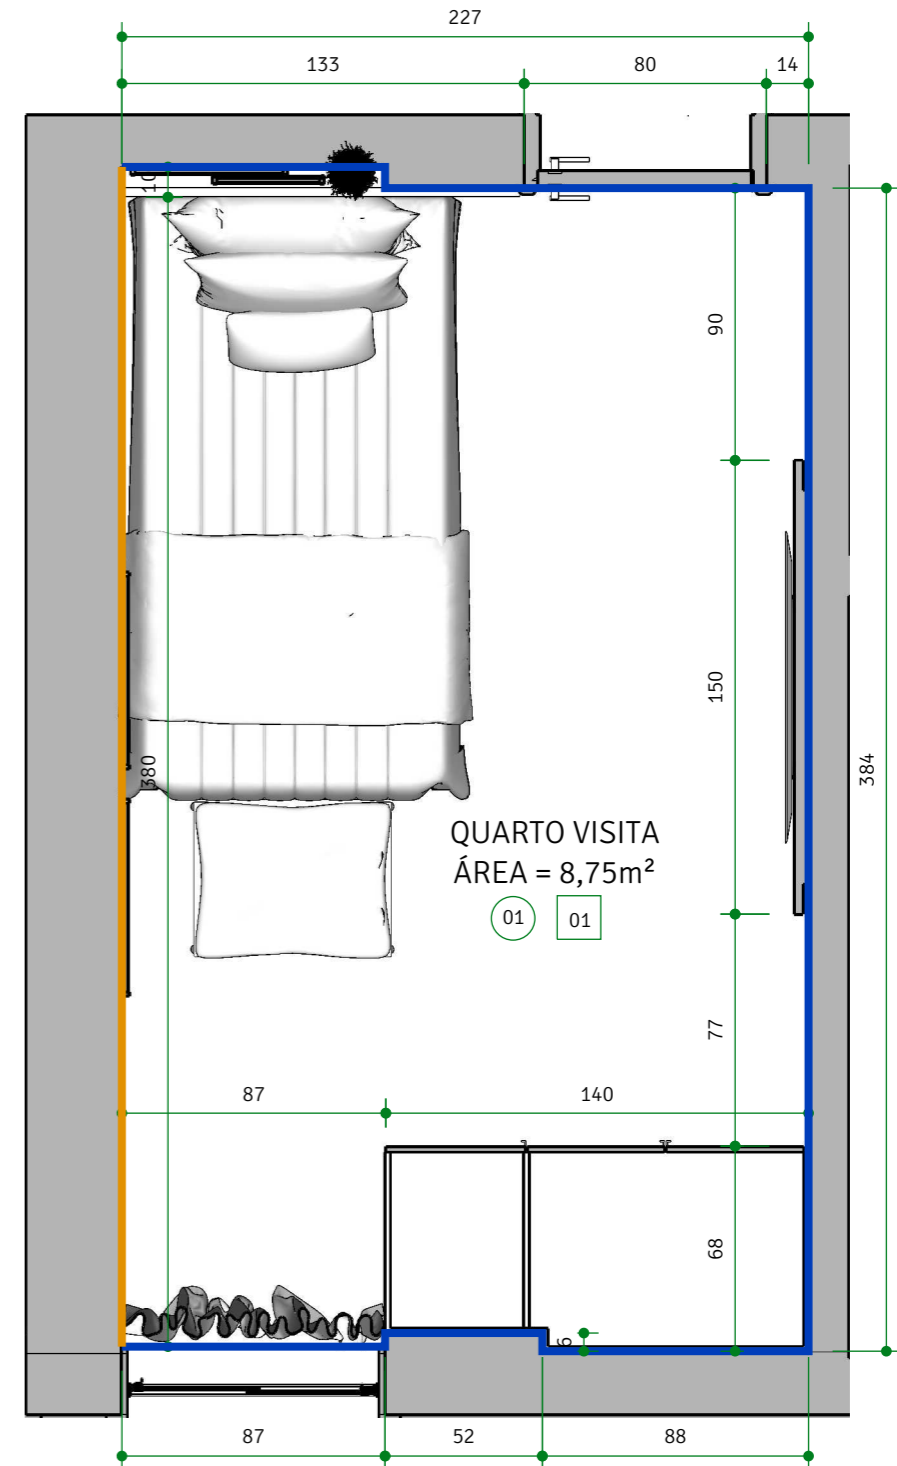

QUARTO VISITA
ÁREA = 8,75m²

PLANTA | LAYOUT E MOBILIÁRIOS QUARTO VISITA
ESCALA 1/25

PLANTA | COTADA E ACABAMENTOS QUARTO VISITA
ESCALA 1/25

SOLO
ARQUITETURA & DESIGN
ARQUITETA NATALIA BRITO
CAU A61542-0
CONTATO: (31) 98844.2015
nataliabrito@soloarquitetura.com


PROJETO AP D+L
CLIENTE DÔRA E LUIZ
ARQUITETOS (AS) NATALIA BRITO E KARINE LIMA

DATA 18/05/2021
DESENHO LORRAINY SA
ARQUIVO DETALHAMENTO DORA E LUIZ - PARTE 2
TIPO DE PROJETO INTERIORES
ESCALA INDICADA


CONTEÚDO Planta Layout e Cotada - Quarto Visita
FOLHA 35 | 52

- NOTAS
- 1) ESTE PROJETO DEVE SER IMPRESSO COLORIDO EM A3;
 - 2) COTAS EM CENTÍMETROS;
 - 3) NA DÚVIDA, NÃO EXECUTE. CONSULTE A ARQUITETA.
 - 4) AS COTAS REFEREM-SE ÀS MEDIDAS ACABADAS.


**CONFERIR
TODAS AS
MEDIDAS NO
LOCAL.**

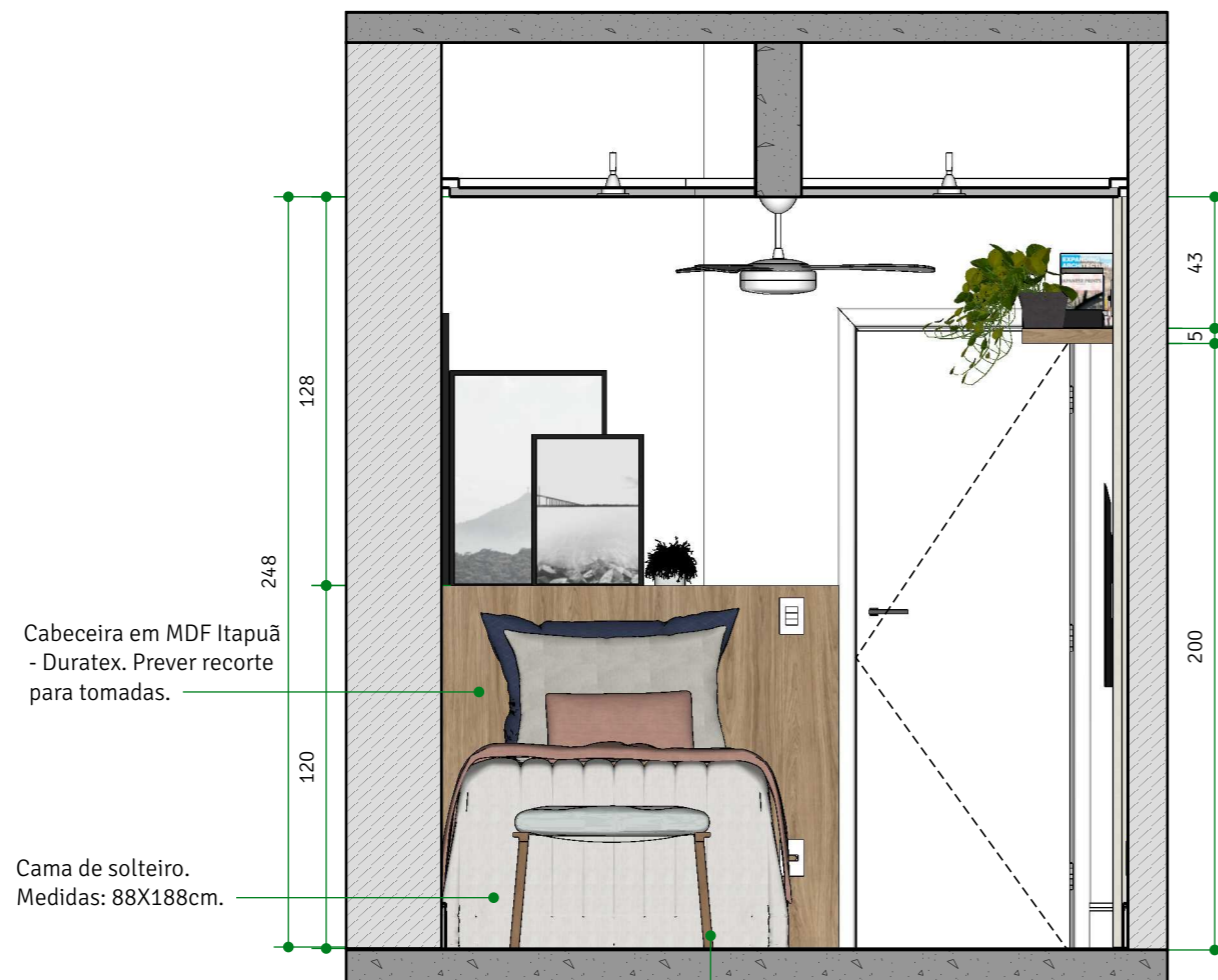

ELEVAÇÃO | E1
ESCALA 1/25

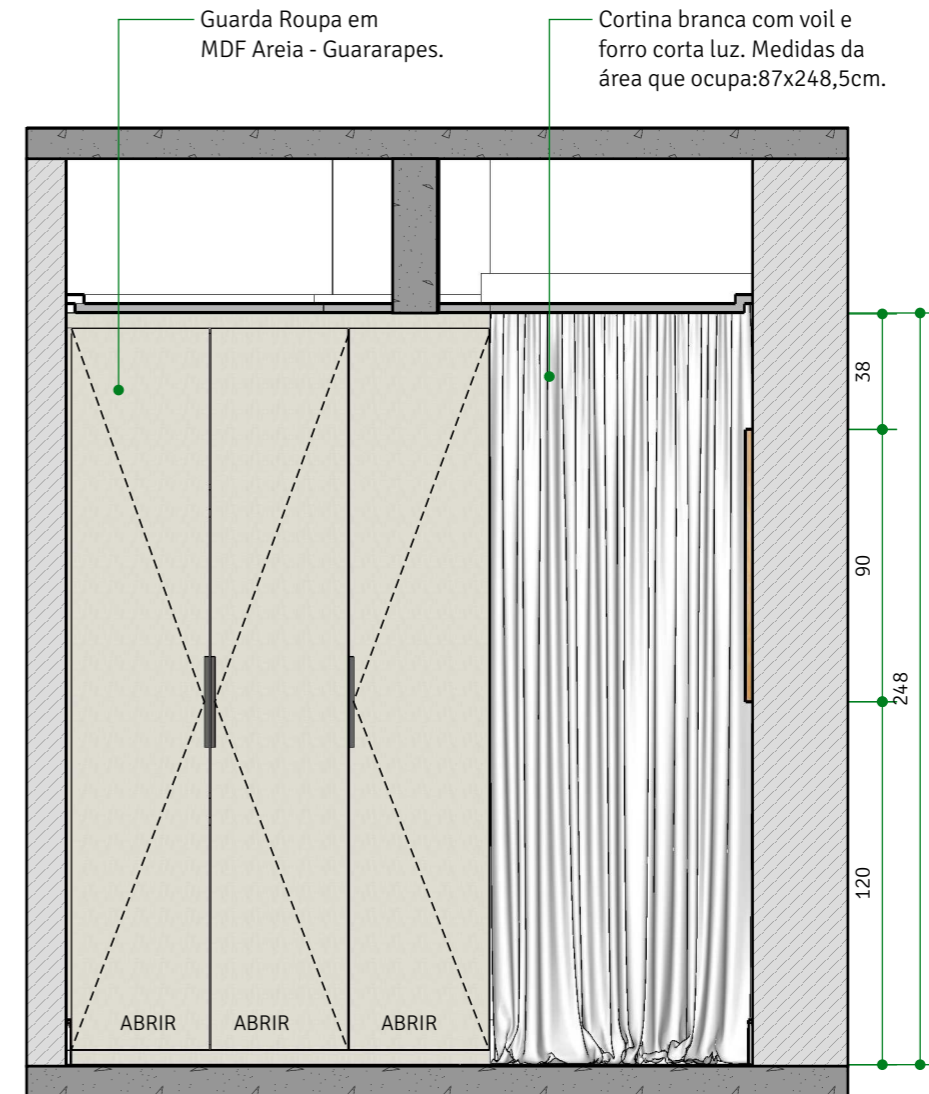

ELEVAÇÃO | E2
ESCALA 1/25

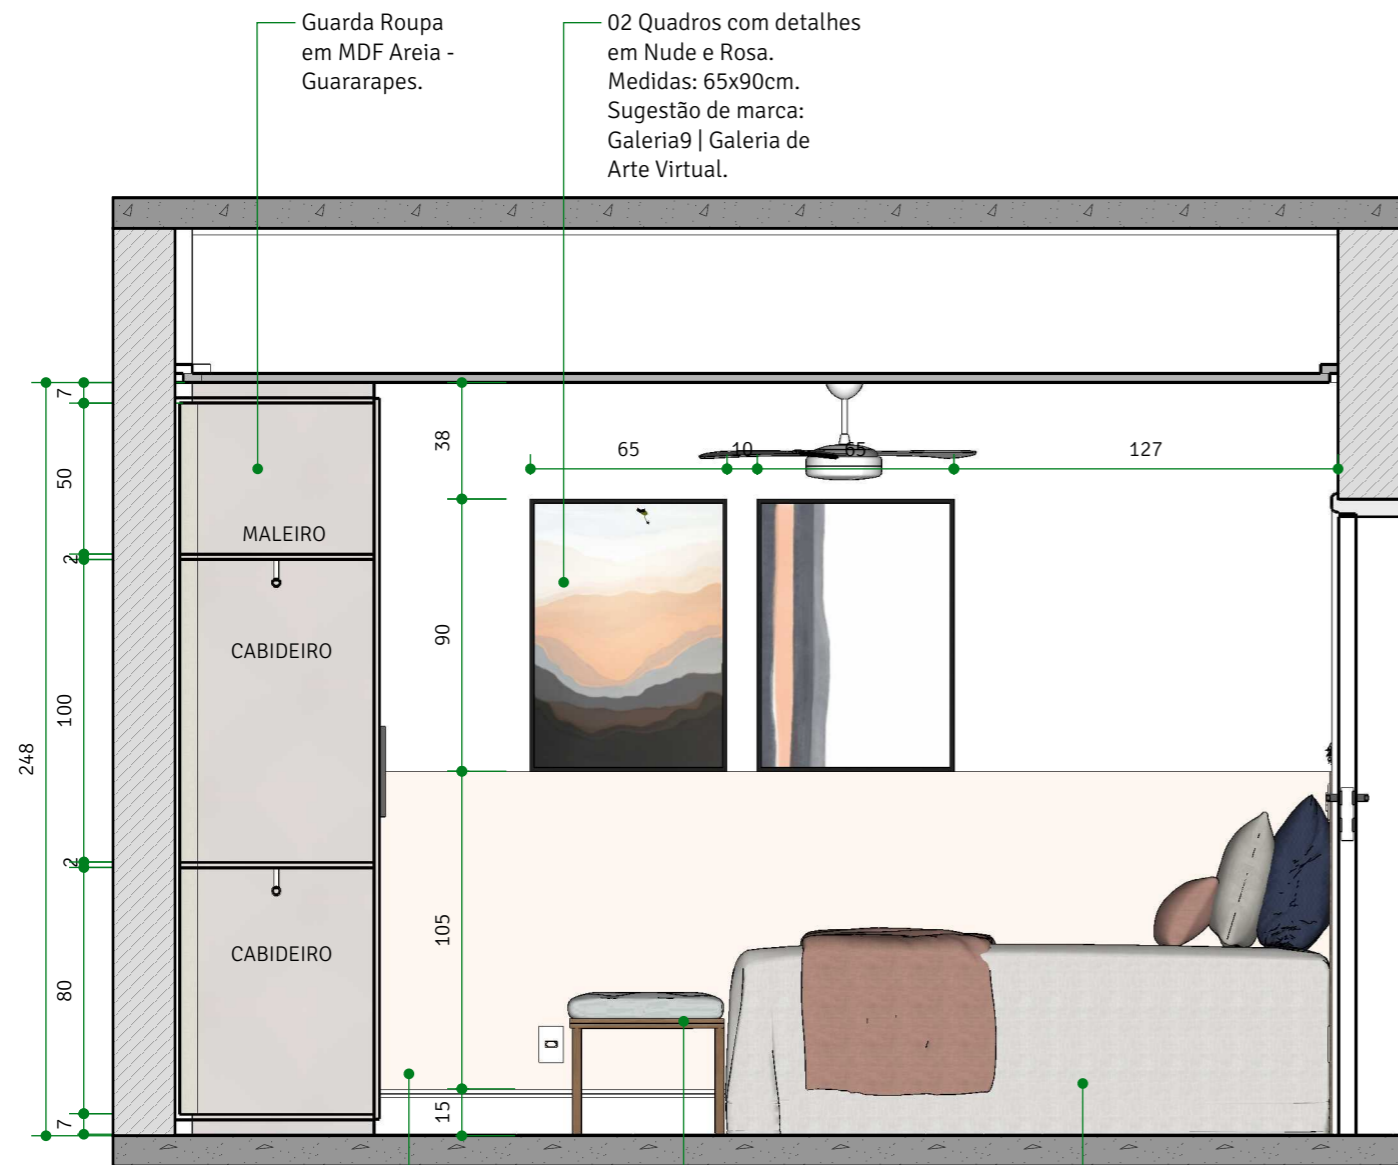

ELEVAÇÃO | E3
ESCALA 1/25


Guarda Roupa em MDF Areia - Guararapes.

02 Quadros com detalhes em Nude e Rosa. Medidas: 65x90cm. Sugestão de marca: Galeria9 | Galeria de Arte Virtual.

Parede emassada e pintada na cor Branco Gelo - Suvinil. Meia parede na cor Palito de Picolé - Suvinil.

Banco Areia. Marca: Lider Interiores.

Cama de solteiro. Medidas: 88X188cm.

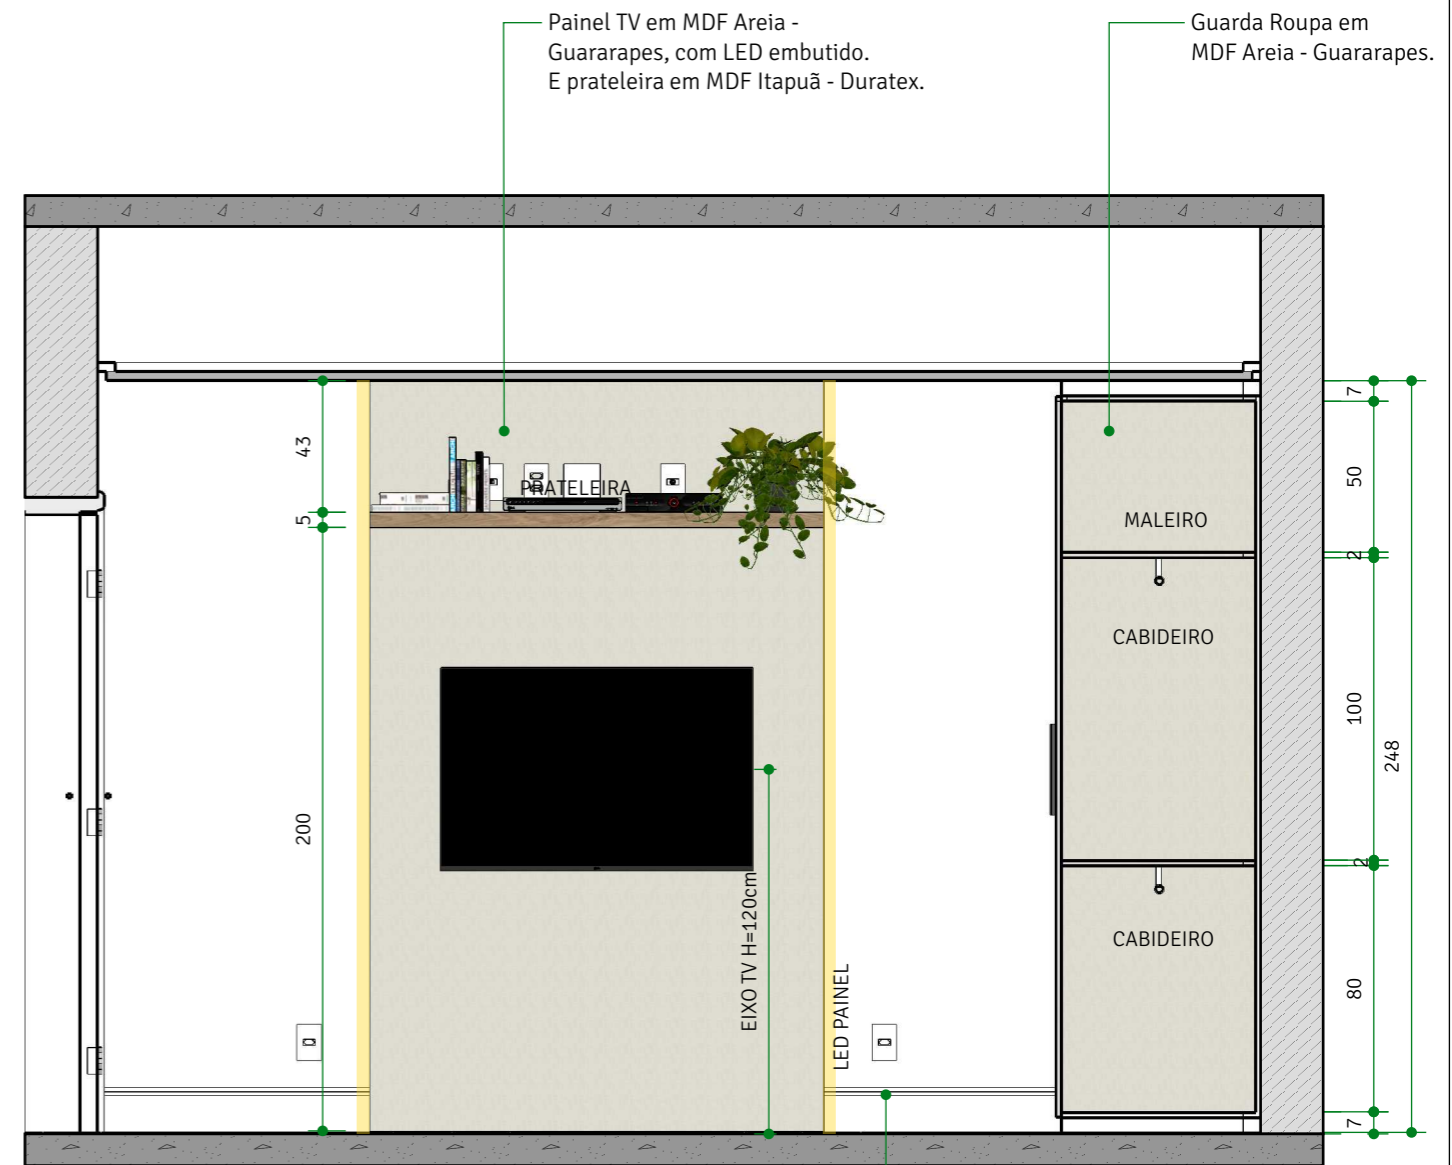

ELEVAÇÃO | E4
ESCALA 1/25

Painel TV em MDF Areia - Guararapes, com LED embutido. E prateleira em MDF Itapuã - Duratex.

Guarda Roupa em MDF Areia - Guararapes.

Rodapé em Poliestireno Santa Luzia H=15cm

- 1) ESTE PROJETO DEVE SER IMPRESSO COLORIDO EM A3;
- 2) COTAS EM CENTÍMETROS;
- 3) NA DÚVIDA, NÃO EXECUTE. CONSULTE A ARQUITETA.
- 4) AS COTAS REFEREM-SE ÀS MEDIDAS ACABADAS.






PLANTA | LAYOUT E MOBILIÁRIOS QUARTO JOÃO

ESCALA

1/25

LEGENDA MOBILIÁRIOS À FABRICAR:	
M26	Guarda Roupa em MDF Branco Diamante - Duratex. Puxadores cavas na própria marcenaria no MDF Itapuã - Duratex.
M27	Mesa de cabeceira em MDF Azul Petróleo - Guararapes. Com estrutura em metalon 30mm pintado na cor preta.
M28	Cabeceira Ripada em MDF Itapuã - Duratex.
M29	Escritaninha em MDF Itapuã - Duratex. Com gavetas em MDF Azul Petróleo - Guararapes.
M30	Estante com estrutura em metalon 30mm pintado na cor preta com nichos em MDF Itapuã - Duratex; Azul Petróleo e Marsala - Guararapes.
M31	Gaveteiro com rodízios em MDF Itapuã - Duratex.
LEGENDA MOBILIÁRIOS PRONTA ENTREGA:	
01	Bicama de solteiro. Medidas: 88X188cm.
02	Tapete Redondo em tecido cinza claro ou bege claro. Diâmetro: 180cm.
03	Cortina modelo Romana com Blackout. Medidas: 160x160cm .
04	Cadeira Uni All Black - Flexform
05	Quadros Super Heróis kit de 6 quadros com moldura. Sugestão de marca: Elo7
06	TV 32"
LEGENDA ACABAMENTOS:	
○ PISOS	
01	Piso Vinílico Papoula - Linha Injoy Tarkett. Dimensões: 19,2x123cm.
□ TETO	
01	Forro de gesso acartonado emassado e pintado na cor Branco neve - Suvinil.
PAREDES	
—	Parede emassada e pintada na cor Branco Gelo - Suvinil.
—	Parede com aplicação de papel de parede Tijolinho Branco Vinílico Importado (Cód: 5686). Sugestão de Marca: Elo7.

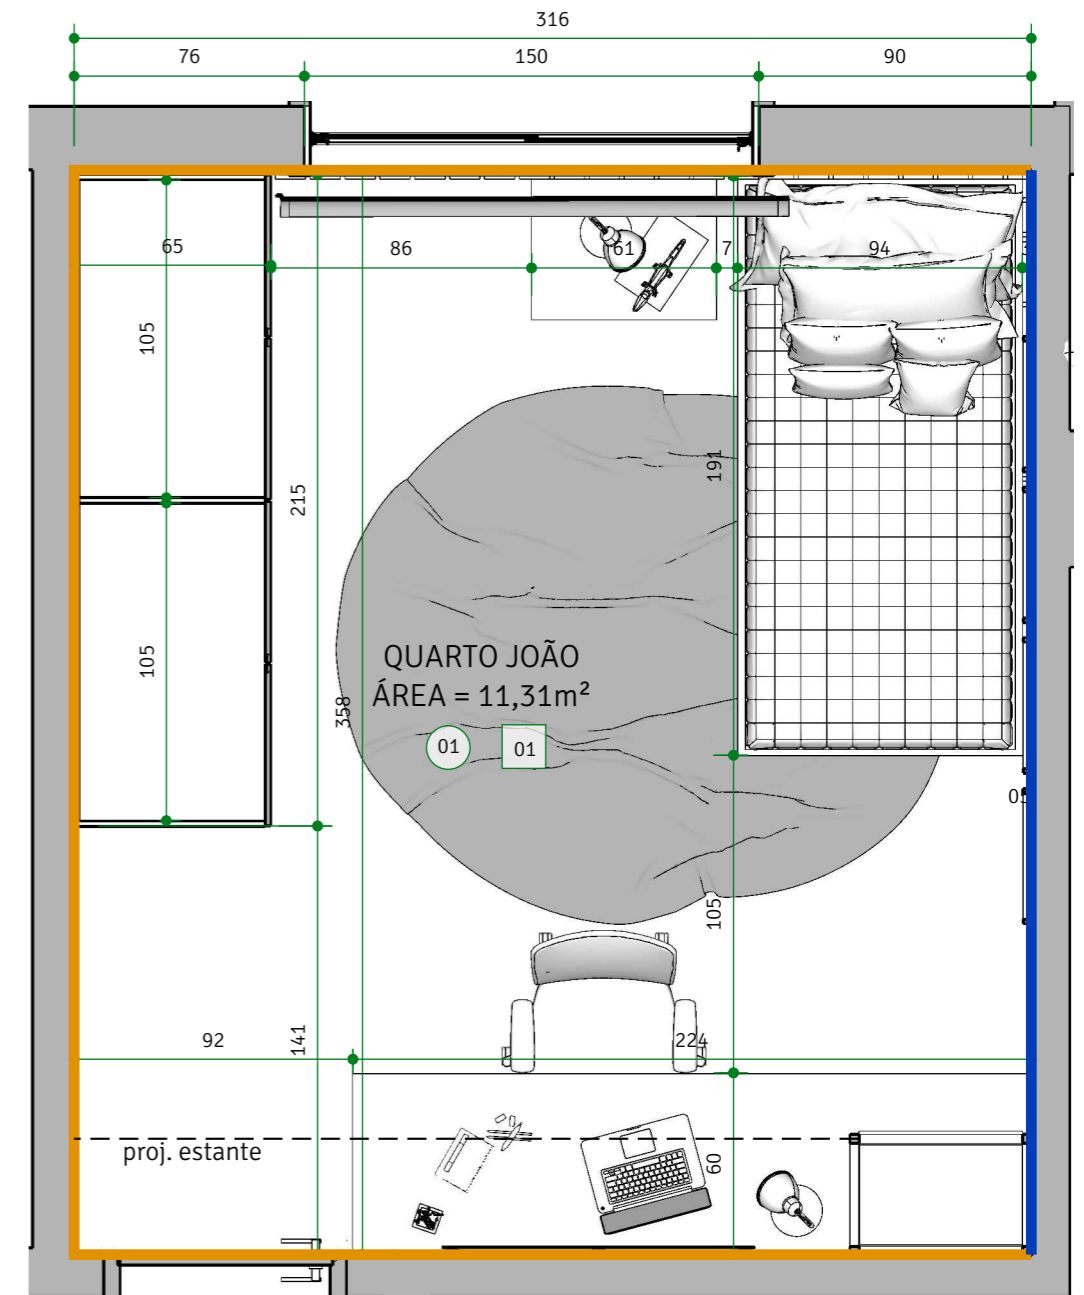

PLANTA | COTADA E ACABAMENTOS QUARTO JOÃO

ESCALA

1/25

SOLO
ARQUITETURA & DESIGN

ARQUITETA NATALIA BRITO
CAU A61542-0
CONTATO: (31) 98844.2015
nataliabrito@soloarquitetura.com

PROJETO
AP D+L

CLIENTE
DÔRA E LUIZ

ARQUITETOS (AS)
NATALIA BRITO E KARINE LIMA

DATA
18/05/2021

ARQUIVO
DETALHAMENTO DORA E LUIZ - PARTE 2

TIPO DE PROJETO
INTERIORES

DESENHO
LORRAINY SA

CONTEÚDO
Planta Layout e Cotada - Quarto João


FOLHA

38 | 52

NOTAS

- 1) ESTE PROJETO DEVE SER IMPRESSO COLORIDO EM A3;
- 2) COTAS EM CENTÍMETROS;
- 3) NA DÚVIDA, NÃO EXECUTE. CONSULTE A ARQUITETA.
- 4) AS COTAS REFEREM-SE ÀS MEDIDAS ACABADAS.

**CONFERIR
TODAS AS
MEDIDAS NO
LOCAL.**

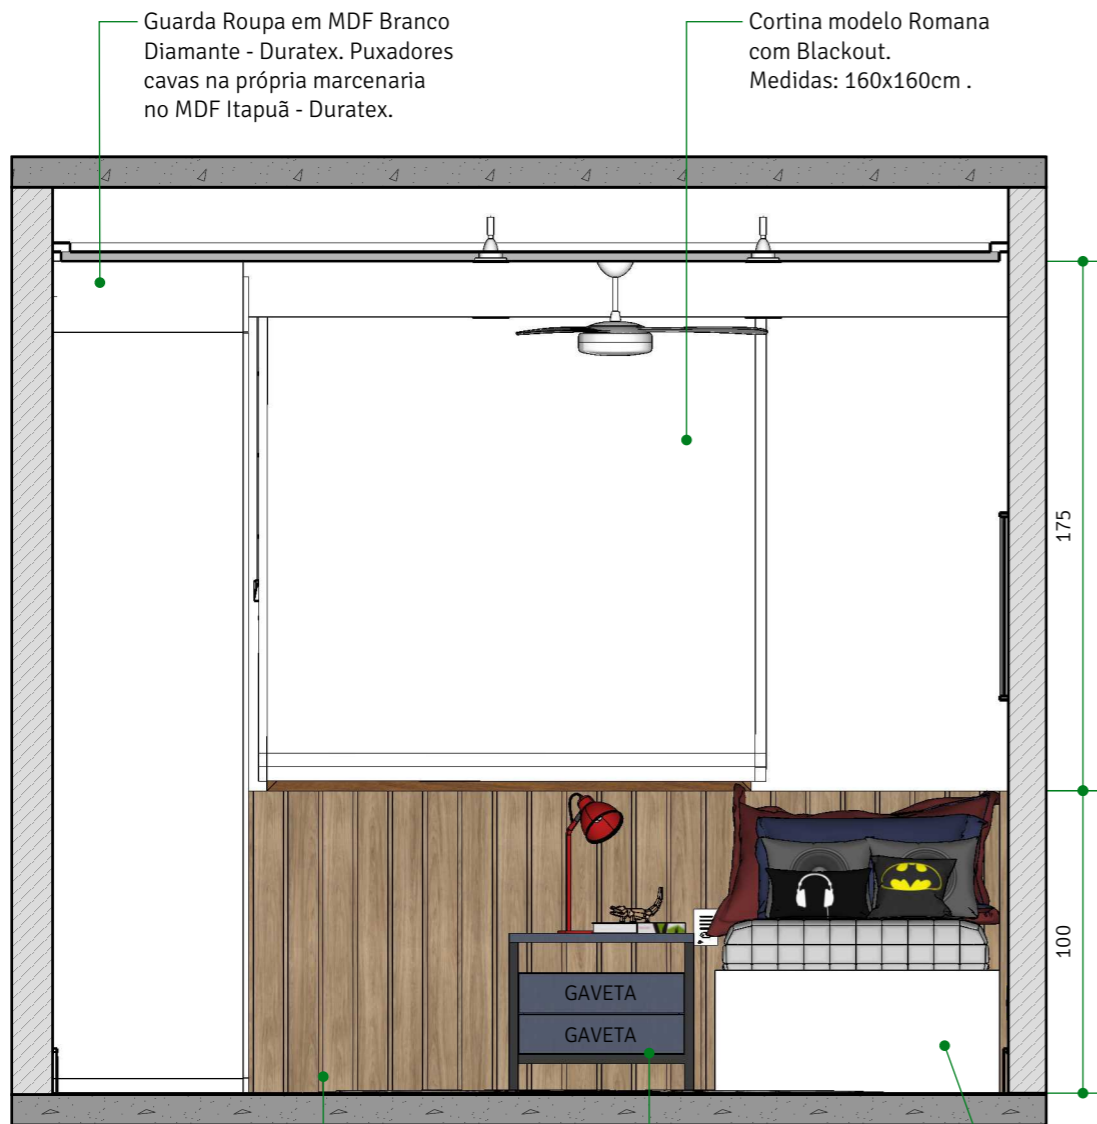

ELEVAÇÃO | E1
ESCALA 1/25

Guarda Roupa em MDF Branco Diamante - Duratex. Puxadores cavas na própria marcenaria no MDF Itapuã - Duratex.

Cortina modelo Romana com Blackout. Medidas: 160x160cm.

Cabeceira Ripada em MDF Itapuã - Duratex.

Mesa de cabeceira em MDF Azul Petróleo - Guararapes. Com estrutura em metalon 30mm pintado na cor preta.

Bicama de solteiro. Medidas: 88X188cm.



ELEVAÇÃO | E2
ESCALA 1/25

Cabeceira Ripada em MDF Itapuã - Duratex.

Quadros Super Heróis kit de 6 quadros com moldura. Sugestão de marca: Elo7

Parede com aplicação de papel de parede Tijolinho Branco Vinílico Importado (Cód: 5686). Sugestão de Marca: Elo7.

Mesa de cabeceira em MDF Azul Petróleo - Guararapes. Com estrutura em metalon 30mm pintado na cor preta.

Bicama de solteiro. Medidas: 88X188cm.

Cadeira Uni All Black - Flexform

Estante com estrutura em metalon 30mm pintado na cor preta com nichos em MDF Itapuã - Duratex; Azul Petróleo e Marsala - Guararapes.

Escrivaninha em MDF Itapuã - Duratex. Com gavetas em MDF Azul Petróleo - Guararapes.

Gaveteiro com rodízios em MDF Itapuã - Duratex.

SOLO
ARQUITETURA & DESIGN

ARQUITETA NATALIA BRITO
CAU A61542-0
CONTATO: (31) 98844.2015
nataliabrito@soloarquitetura.com

PROJETO
AP D+L

CLIENTE
DÔRA E LUIZ

ARQUITETOS (AS)
NATALIA BRITO E KARINE LIMA

DATA
18/05/2021

ARQUIVO
DETALHAMENTO DORA E LUIZ - PARTE 2

TIPO DE PROJETO
INTERIORES

DESENHO
LORRAINY SA

ESCALA
INDICADA

CONTEÚDO
Elevação 01 e 02


FOLHA

39 | 52

NOTAS

- 1) ESTE PROJETO DEVE SER IMPRESSO COLORIDO EM A3;
- 2) COTAS EM CENTÍMETROS;
- 3) NA DÚVIDA, NÃO EXECUTE. CONSULTE A ARQUITETA.
- 4) AS COTAS REFEREM-SE ÀS MEDIDAS ACABADAS.



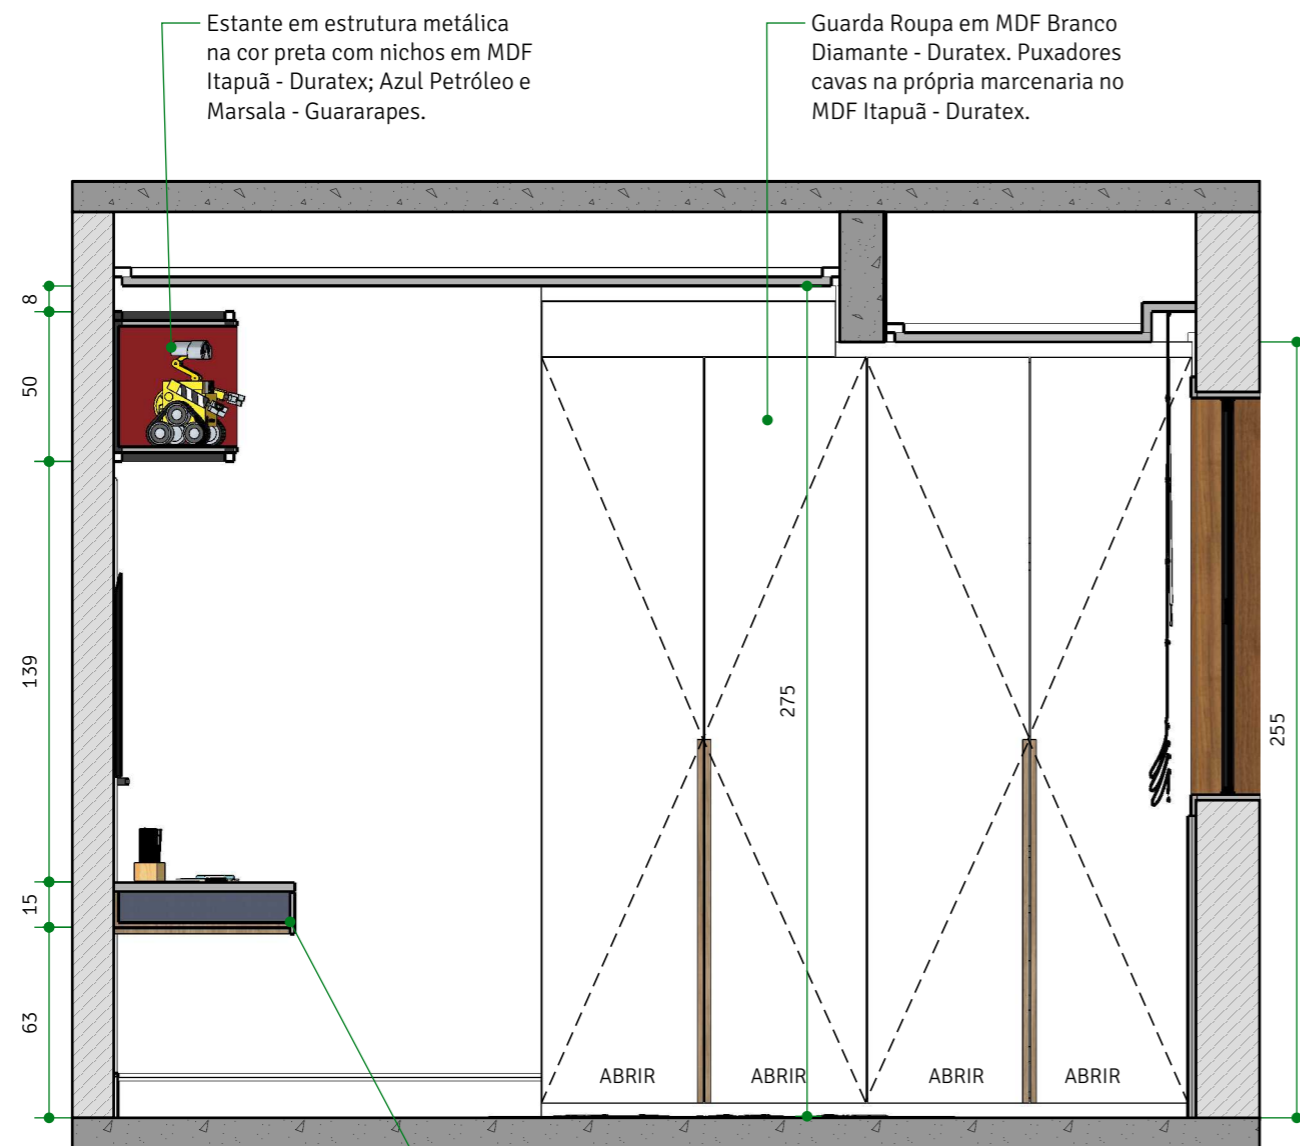


ELEVAÇÃO | E3
ESCALA 1/25

Estante em estrutura metálica na cor preta com nichos em MDF Itapuã - Duratex; Azul Petróleo e Marsala - Guararapes.

Guarda Roupa em MDF Branco Diamante - Duratex. Puxadores cava na própria marcenaria no MDF Itapuã - Duratex.

Escritaninha em MDF Itapuã - Duratex. Com gavetas em MDF Azul Petróleo - Guararapes.

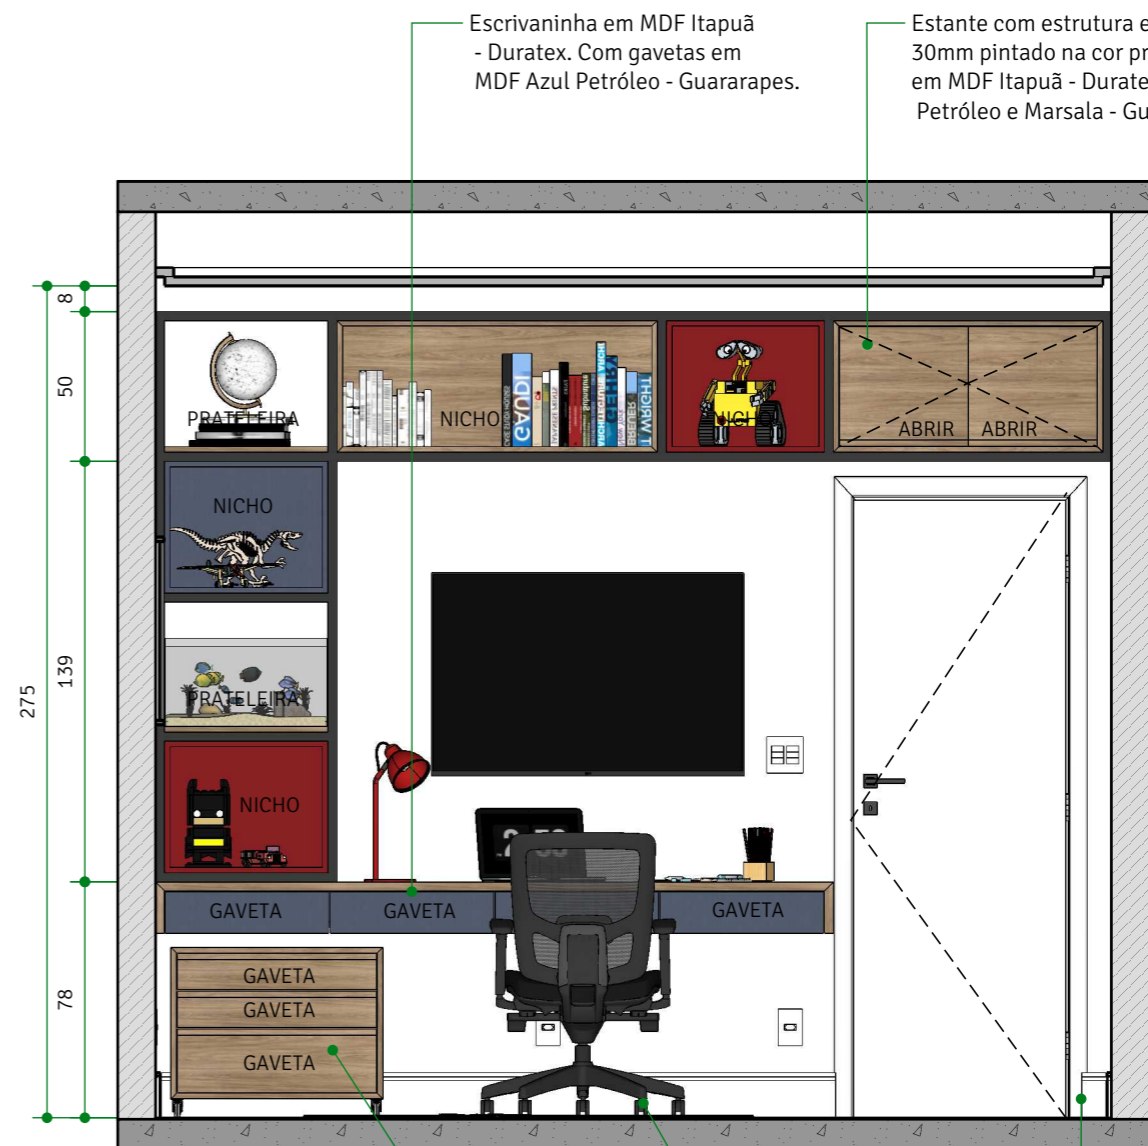

ELEVAÇÃO | E4
ESCALA 1/25

Escritaninha em MDF Itapuã - Duratex. Com gavetas em MDF Azul Petróleo - Guararapes.

Estante com estrutura em metalon 30mm pintado na cor preta com nichos em MDF Itapuã - Duratex; Azul Petróleo e Marsala - Guararapes.

Gaveteiro com rodízios em MDF Itapuã - Duratex.

Cadeira Uni All Black - Flexform

Rodapé em Poliestireno Santa Luzia H=15cm

SOLO
ARQUITETURA & DESIGN
ARQUITETA NATALIA BRITO
CAU A61542-0
CONTATO: (31) 98844.2015
nataliabrito@soloarquitetura.com

PROJETO AP D+L
CLIENTE DÔRA E LUIZ
ARQUITETOS (AS) NATALIA BRITO E KARINE LIMA


DATA 18/05/2021
DESENHO LORRAINY SA
ARQUIVO DETALHAMENTO DORA E LUIZ - PARTE 2
TIPO DE PROJETO INTERIORES
ESCALA INDICADA

CONTEÚDO
Elevação 03 e 04

FOLHA 40 52

- NOTAS
- 1) ESTE PROJETO DEVE SER IMPRESSO COLORIDO EM A3;
 - 2) COTAS EM CENTÍMETROS;
 - 3) NA DÚVIDA, NÃO EXECUTE. CONSULTE A ARQUITETA.
 - 4) AS COTAS REFEREM-SE ÀS MEDIDAS ACABADAS.

**CONFERIR
TODAS AS
MEDIDAS NO
LOCAL.**

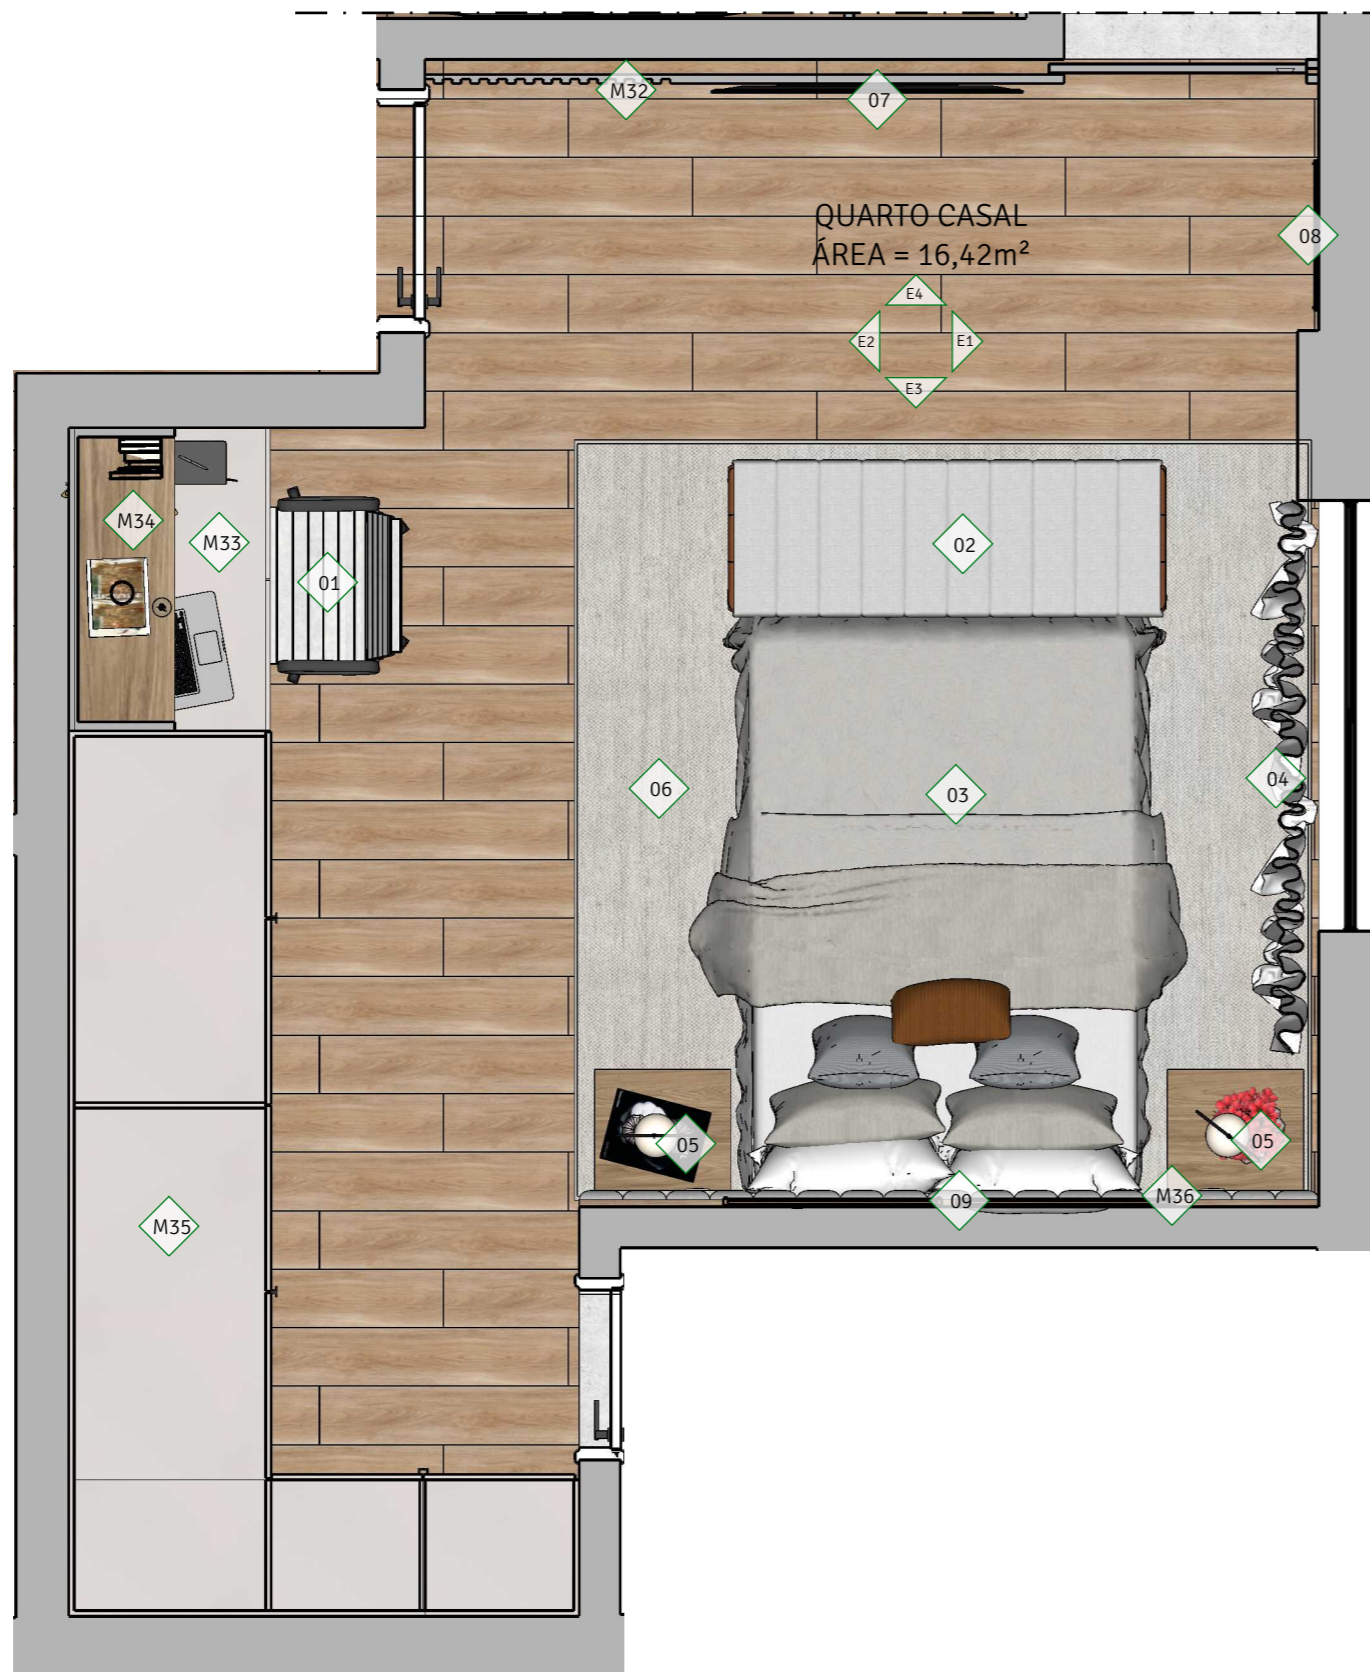

LEGENDA MOBILIÁRIOS À FABRICAR:	
M32	Painel TV com porta de correr integrada, em MDF Itapuã - Duratex. Com prateleira superior no mesmo MDF.
M33	Escritorinha em MDF Nude - Berneck. Gavetas no mesmo MDF com puxadores cava na própria marcenaria.
M34	Armário superior em MDF Nude - Berneck. Nicho em MDF Itapuã - Duratex, com Led embutido.
M35	Guarda Roupa em MDF Nude - Berneck.
M36	Cabeceira estofada em linho bege claro ou cinza claro. Mesas de cabeceira integradas em MDF Nude - Berneck e Itapuã - Duratex.

LEGENDA MOBILIÁRIOS PRONTA ENTREGA:	
01	Cadeira de Escritório Presidente Giratória Eames Best Branca
02	Recamier Livia 140x45cm- Inusual
03	Cama de casal. Medidas: 138x188cm
04	Cortina em tecido branco com voil. Medidas da área que ocupa: 183x275cm. Quantidade de tecido de acordo com indicação do fornecedor.
05	Pendente Pêndulo c/ Globo 55X15X12CM. Alumínio e Vidro - Spotline.
06	Tapete casal retangular 235x250cm. Escolher tapete em tom cinza claro ou bege claro.
07	TV 42"
08	Espelho de corpo inteiro oval em madeira - Oslo
09	Quadros com detalhes em rosa, nude e bege. Sugestão de marca: Galeria9 - Galeria de Arte Virtual.

PLANTA | PLANTA LAYOUT E MOBILIÁRIOS QUARTO CASAL

ESCALA

1/25

SOLO
ARQUITETURA & DESIGN
ARQUITETA NATALIA BRITO
CAU A61542-0
CONTATO: (31) 98844.2015
nataliabrito@soloarquitetura.com

PROJETO
AP D+L
CLIENTE
DÔRA E LUIZ
ARQUITETOS (AS)
NATALIA BRITO E KARINE LIMA

DATA
18/05/2021
ARQUIVO
DETALHAMENTO DORA E LUIZ - PARTE 2
TIPO DE PROJETO
INTERIORES
ESCALA
INDICADA


CONTEÚDO
Planta Layout e Mobiliários- Quarto Casal

FOLHA
41 | 52

NOTAS


- 1) ESTE PROJETO DEVE SER IMPRESSO COLORIDO EM A3;
- 2) COTAS EM CENTÍMETROS;
- 3) NA DÚVIDA, NÃO EXECUTE. CONSULTE A ARQUITETA.
- 4) AS COTAS REFEREM-SE ÀS MEDIDAS ACABADAS.

**CONFERIR
TODAS AS
MEDIDAS NO
LOCAL.**

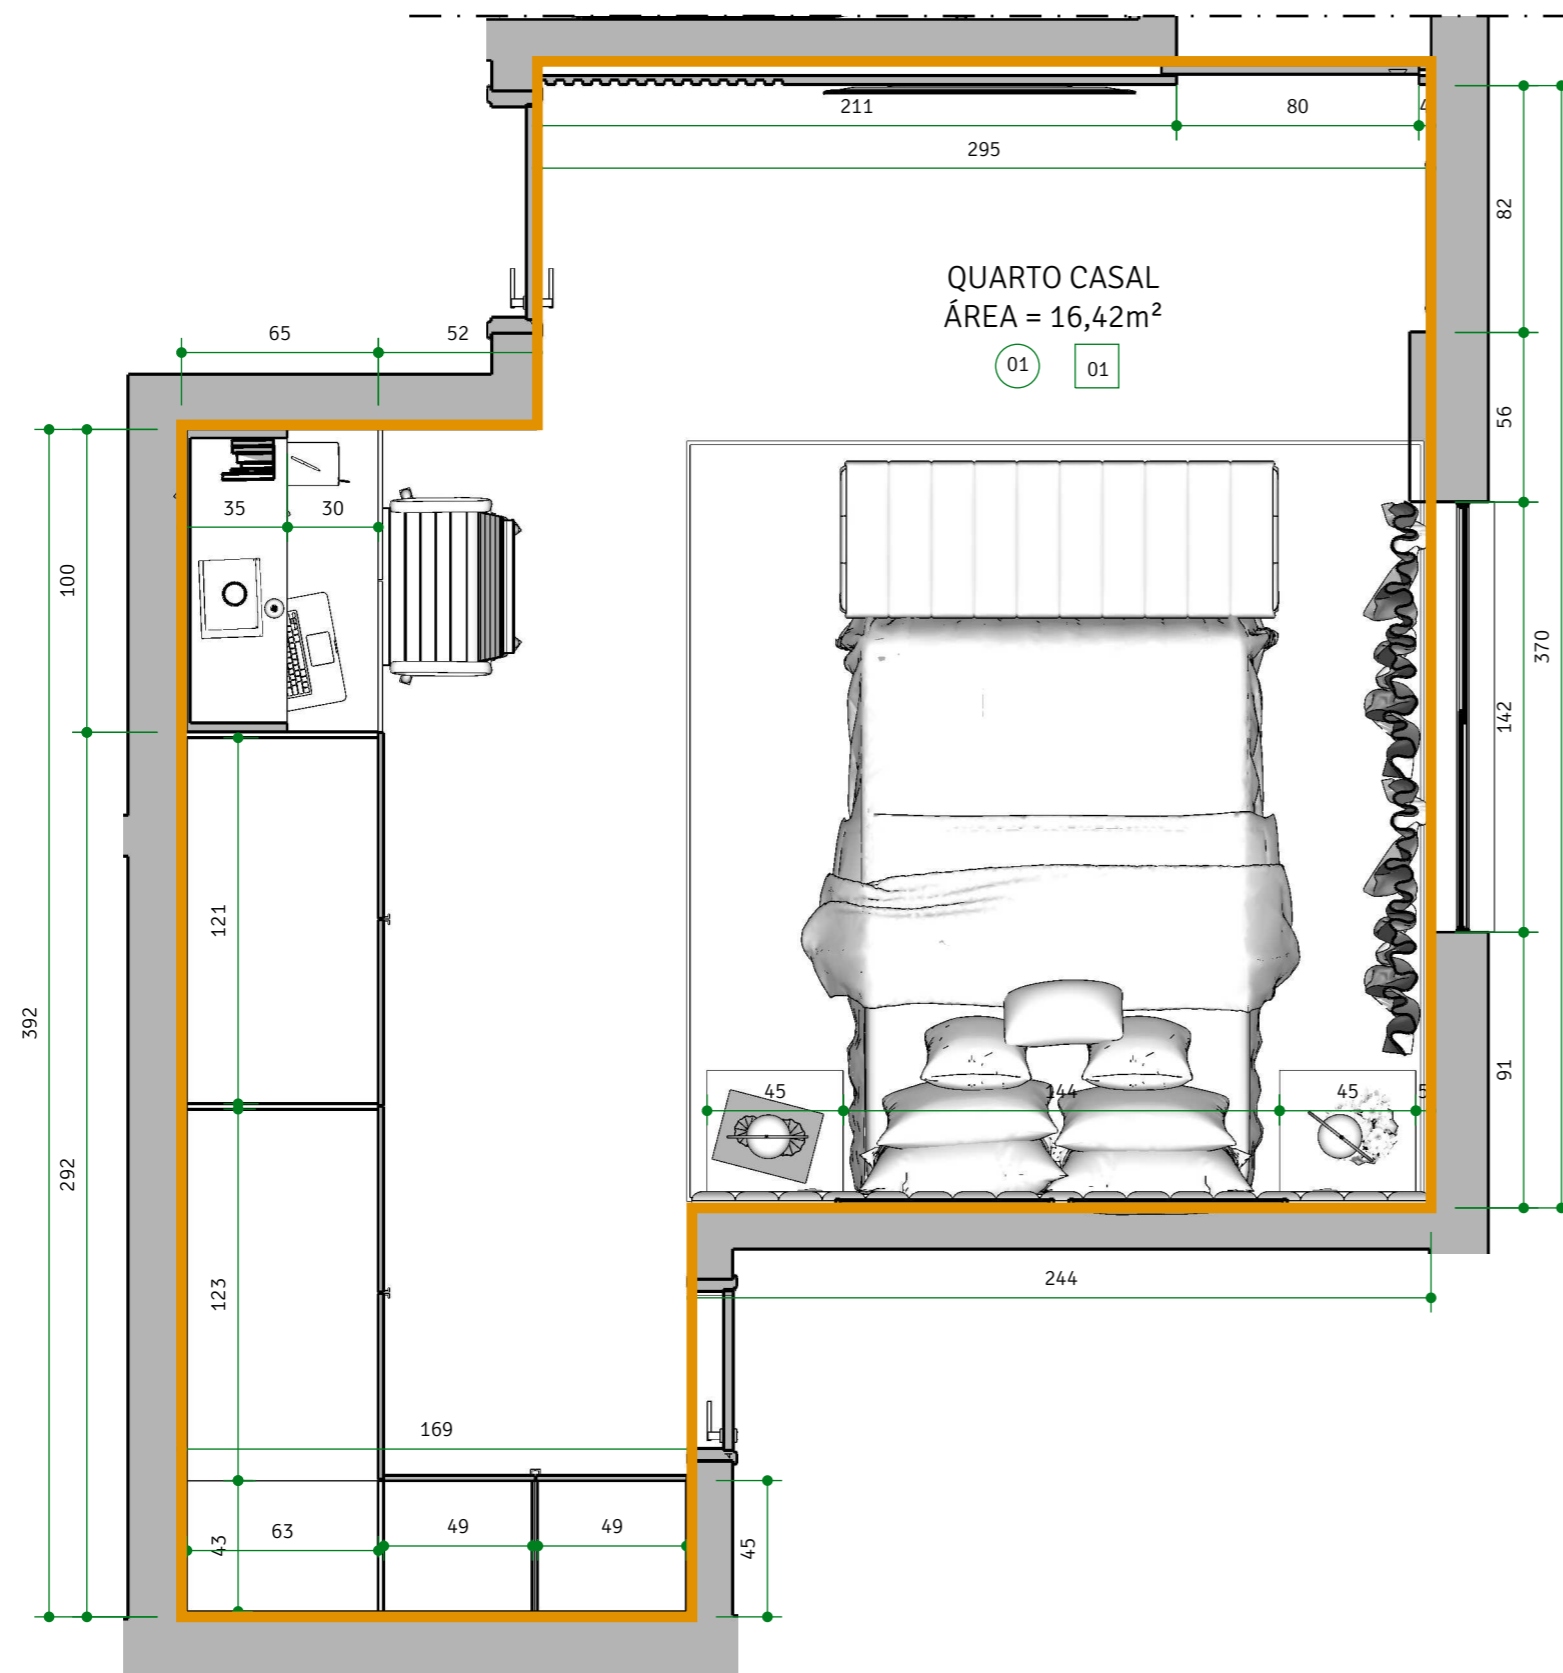

QUARTO CASAL
ÁREA = 16,42m²

LEGENDA ACABAMENTOS:	
○ PISOS	
01	Piso Vinílico Papoula - Linha Injoy Tarkett. Dimensões: 19,2x123cm.
□ TETO	
01	Forro de gesso acartonado emassado e pintado na cor Branco neve - Suvinil.
PAREDES	
—	Parede emassada e pintada na cor Branco Gelo - Suvinil.

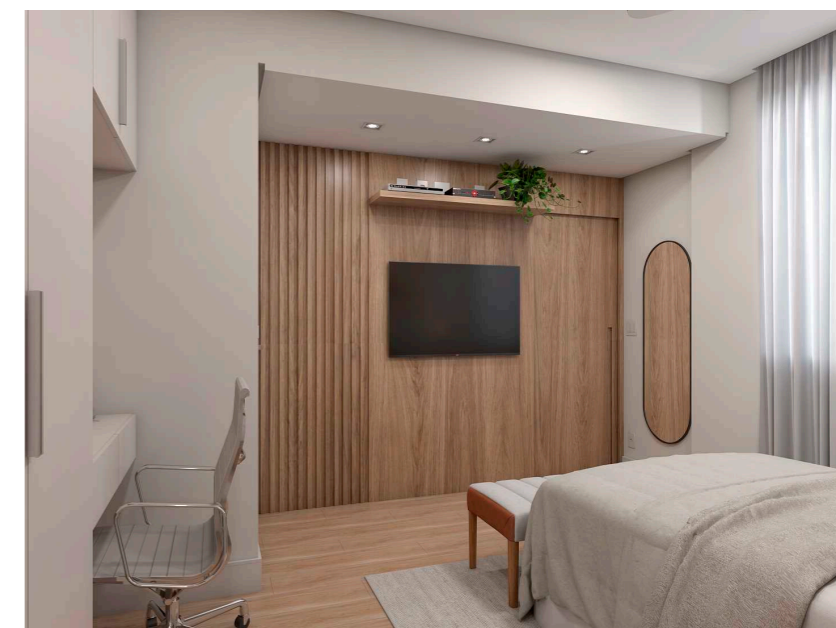

PLANTA | PLANTA COTADA E ACABAMENTOS QUARTO CASAL
ESCALA 1/25

SOLO
ARQUITETURA & DESIGN
ARQUITETA NATALIA BRITO
CAU A61542-0
CONTATO: (31) 98844.2015
nataliabrito@soloarquitetura.com

PROJETO
AP D+L
CLIENTE
DÔRA E LUIZ
ARQUITETOS (AS)
NATALIA BRITO E KARINE LIMA


DATA
18/05/2021
ARQUIVO
DETALHAMENTO DORA E LUIZ - PARTE 2
TIPO DE PROJETO
INTERIORES
DESENHO
LORRAINY SA
ESCALA
INDICADA

CONTEÚDO
Planta Cotada e Acabamentos -
Quarto Casal

FOLHA
42 52

NOTAS
1) ESTE PROJETO DEVE SER IMPRESSO COLORIDO EM A3;
2) COTAS EM CENTÍMETROS;
3) NA DÚVIDA, NÃO EXECUTE. CONSULTE A ARQUITETA.
4) AS COTAS REFEREM-SE ÀS MEDIDAS ACABADAS.

**CONFERIR
TODAS AS
MEDIDAS NO
LOCAL.**

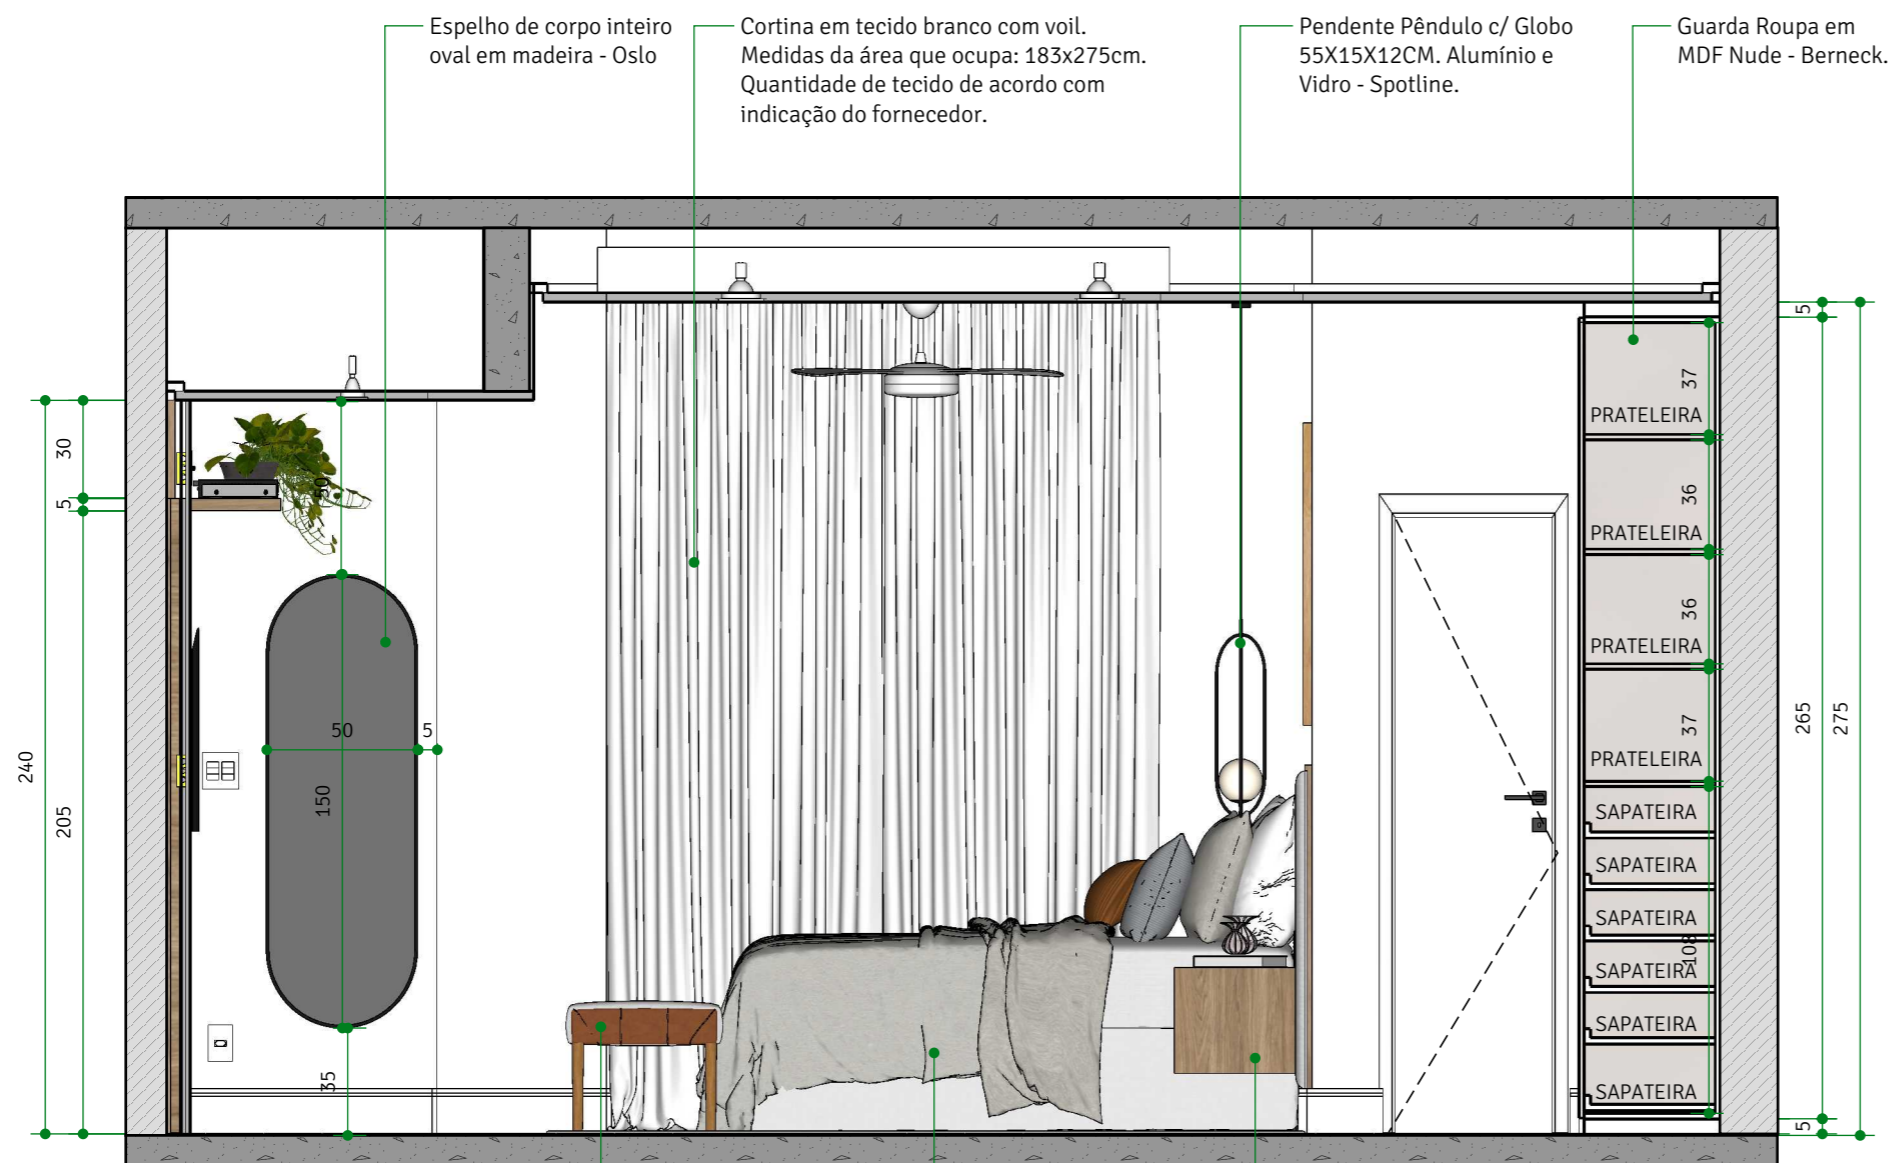


ELEVAÇÃO | E1
ESCALA 1/25

Recamier Lívia
140x45cm- Inusual

Cama de casal.
Medidas: 138x188cm

Cabeceira estofada em linho bege claro ou cinza claro. Mesas de cabeceira integradas em MDF Nude - Berneck e Itapuã - Duratex.

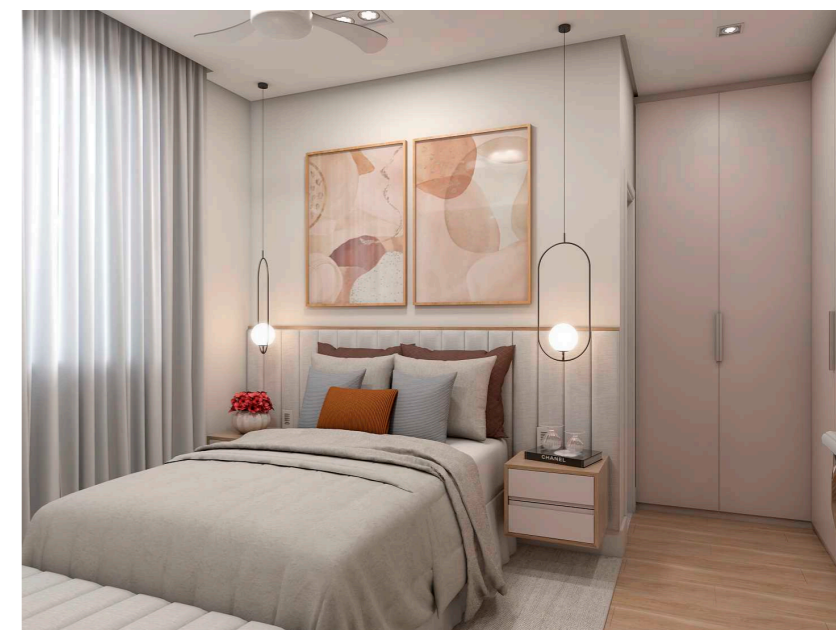

SOLO
ARQUITETURA & DESIGN

ARQUITETA NATALIA BRITO
CAU A61542-0
CONTATO: (31) 98844.2015
nataliabrito@soloarquitetura.com

PROJETO
AP D+L

CLIENTE
DÔRA E LUIZ

ARQUITETOS (AS)
NATALIA BRITO E KARINE LIMA

DATA
18/05/2021

ARQUIVO
DETALHAMENTO DORA E LUIZ - PARTE 2

TIPO DE PROJETO
INTERIORES

DESENHO
LORRAINY SA

CONTEÚDO
Elevação 01


FOLHA

43 | 52

NOTAS

- 1) ESTE PROJETO DEVE SER IMPRESSO COLORIDO EM A3;
- 2) COTAS EM CENTÍMETROS;
- 3) NA DÚVIDA, NÃO EXECUTE. CONSULTE A ARQUITETA.
- 4) AS COTAS REFEREM-SE ÀS MEDIDAS ACABADAS.

**CONFERIR
TODAS AS
MEDIDAS NO
LOCAL.**

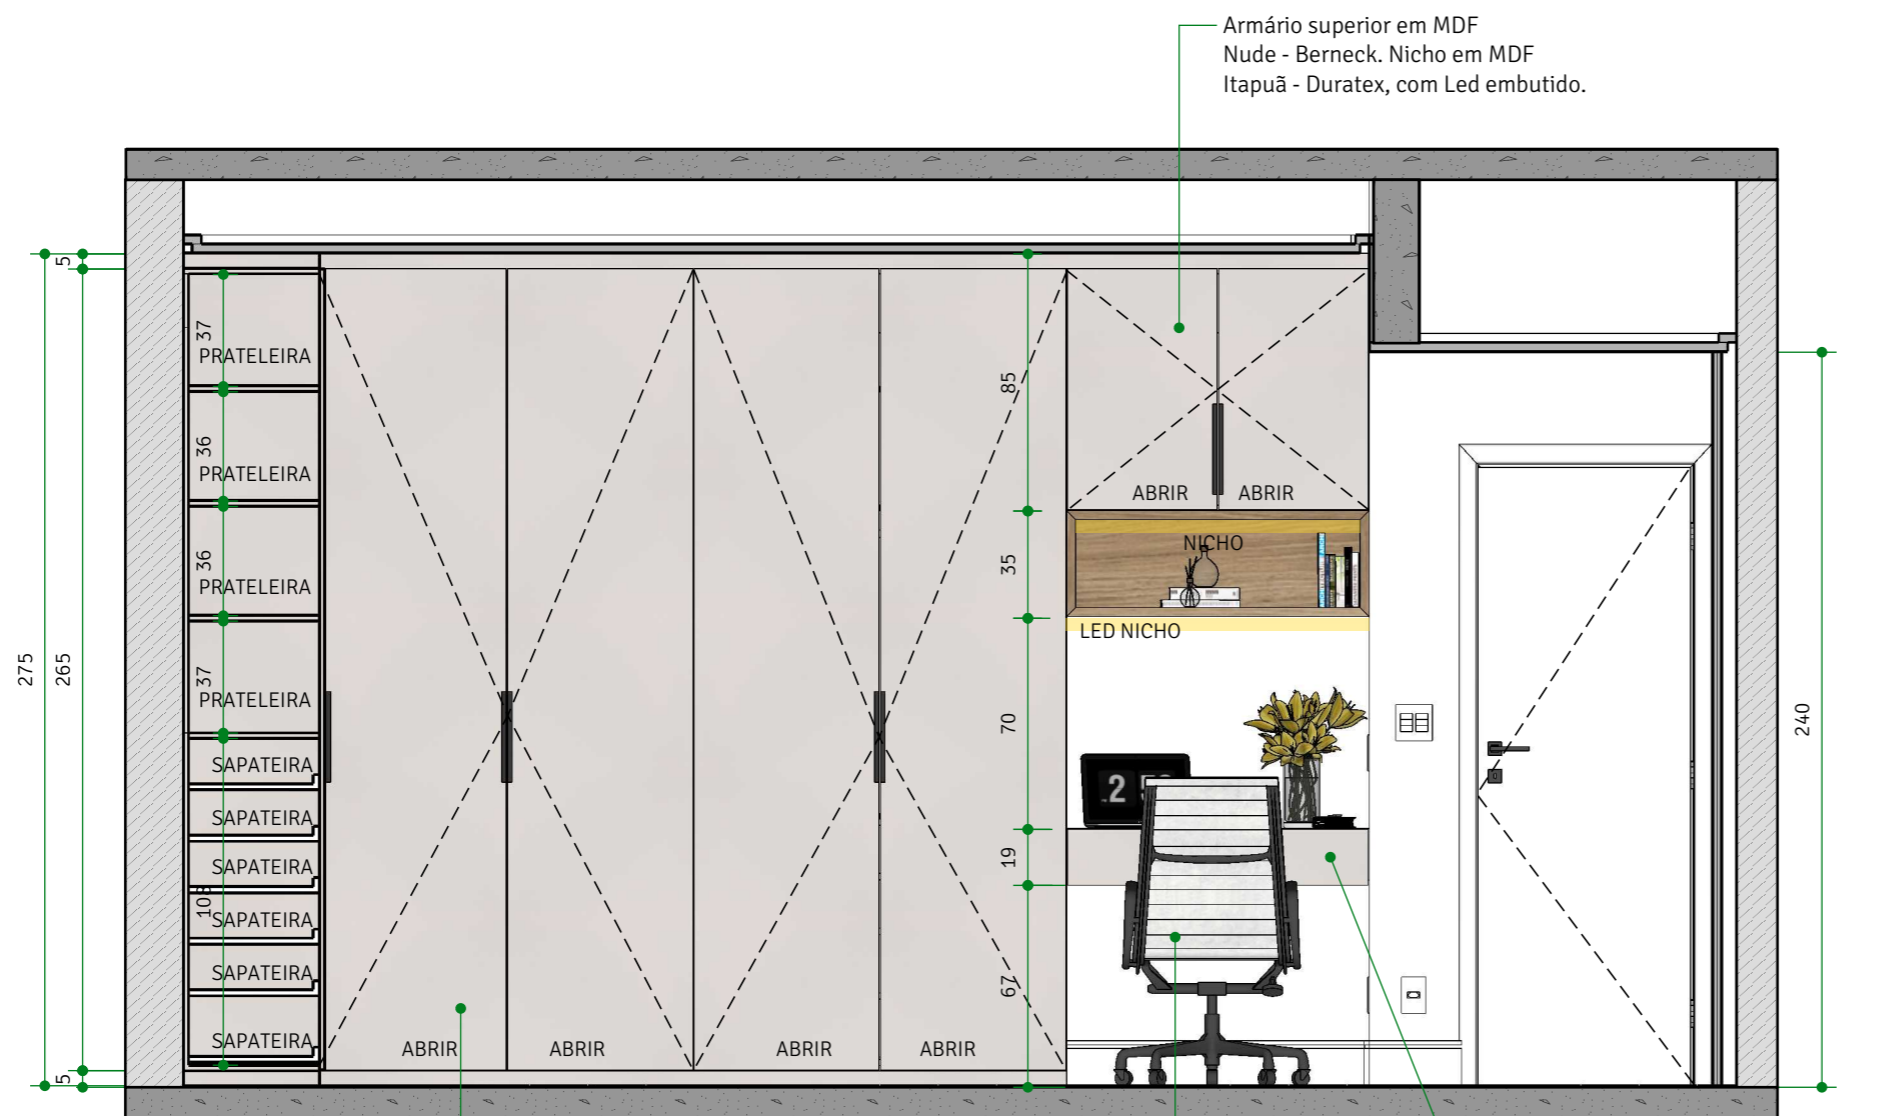


Armário superior em MDF
Nude - Berneck. Nicho em MDF
Itapuã - Duratex, com Led embutido.

ELEVAÇÃO | E2
ESCALA 1/25

Guarda Roupa em
MDF Nude - Berneck.

Cadeira de Escritório
Presidente Giratória
Eames Best Branca

Escritivaninha em MDF Nude
- Berneck. Gavetas no mesmo MDF
com puxadores cava na própria
marcenaria.

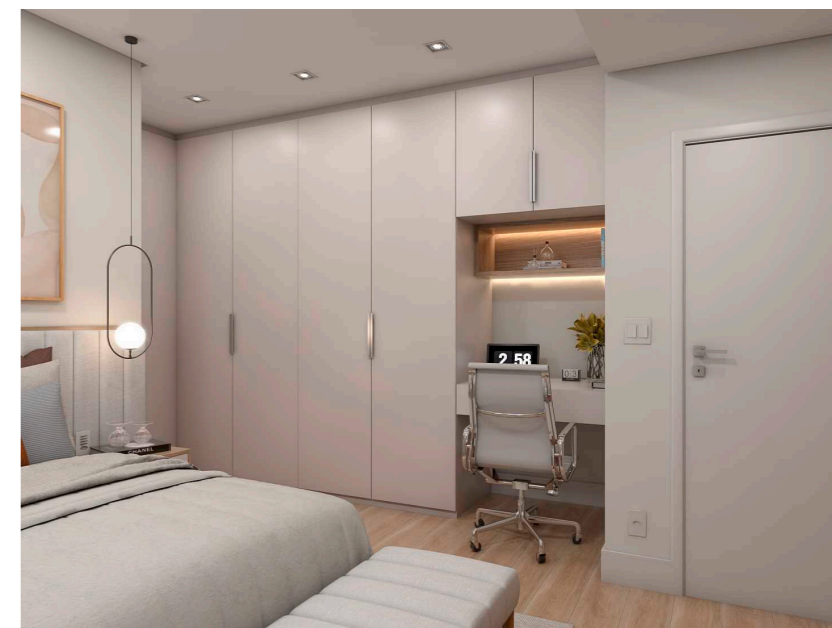

SOLO
ARQUITETURA & DESIGN

ARQUITETA NATALIA BRITO
CAU A61542-0
CONTATO: (31) 98844.2015
nataliabrito@soloarquitetura.com

PROJETO
AP D+L

CLIENTE
DÔRA E LUIZ

ARQUITETOS (AS)
NATALIA BRITO E KARINE LIMA

DATA
18/05/2021

ARQUIVO
DETALHAMENTO DORA E LUIZ - PARTE 2

TIPO DE PROJETO
INTERIORES

DESENHO
LORRAINY SA

CONTEÚDO
Elevação 02


FOLHA

44 | 52

NOTAS

- 1) ESTE PROJETO DEVE SER IMPRESSO COLORIDO EM A3;
- 2) COTAS EM CENTÍMETROS;
- 3) NA DÚVIDA, NÃO EXECUTE. CONSULTE A ARQUITETA.
- 4) AS COTAS REFEREM-SE ÀS MEDIDAS ACABADAS.

**CONFERIR
TODAS AS
MEDIDAS NO
LOCAL.**

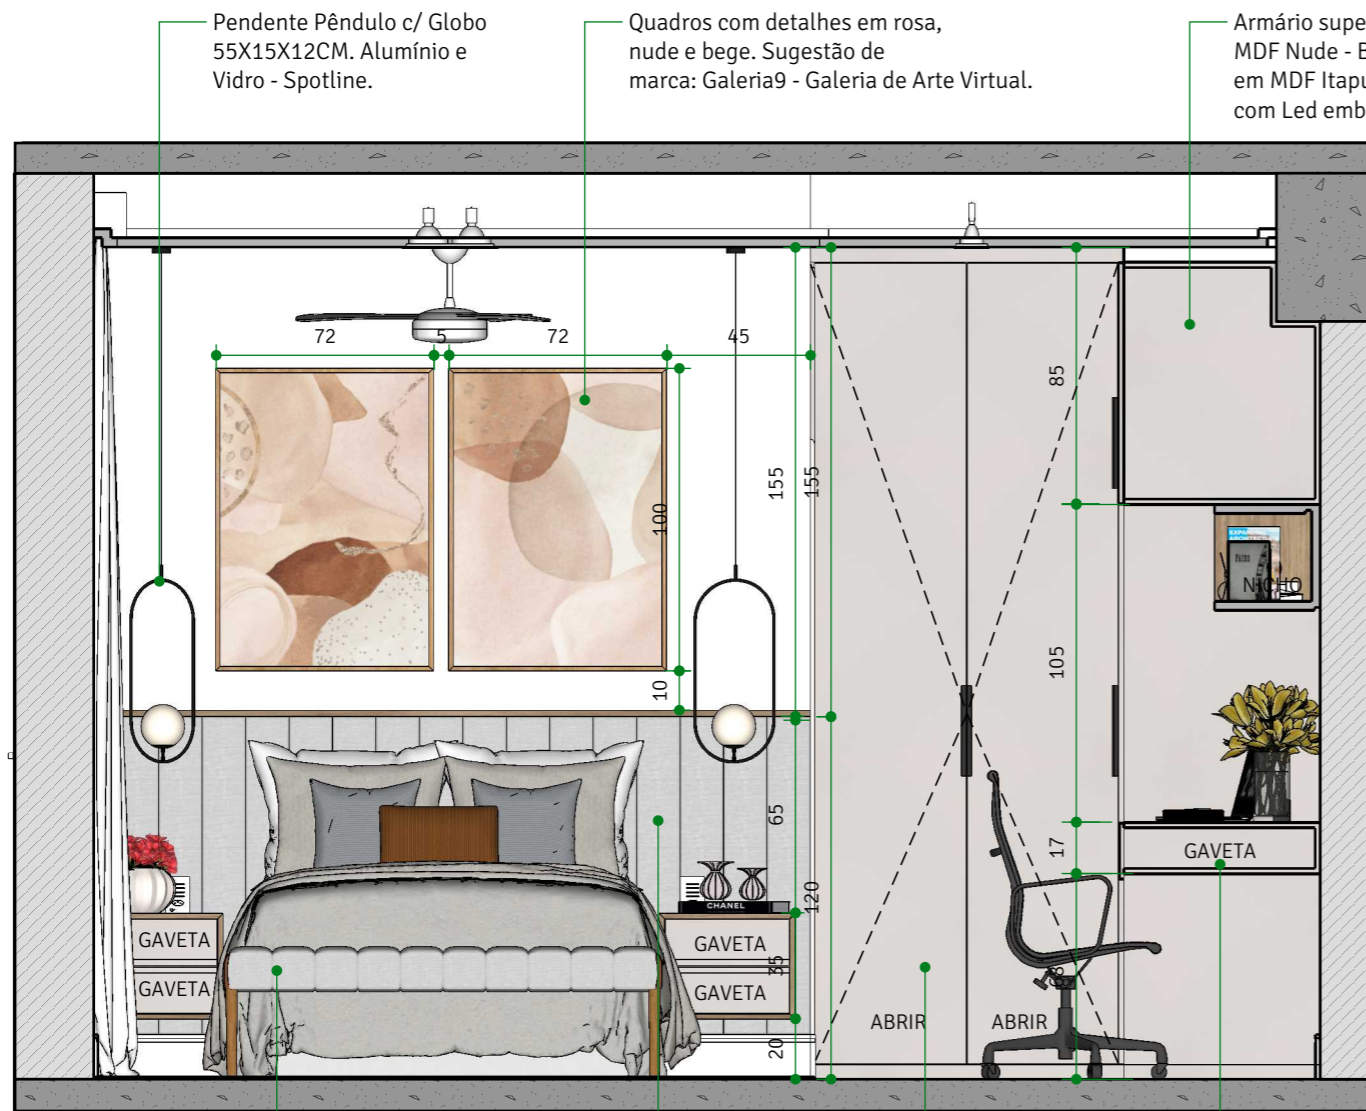


ELEVAÇÃO | E3
ESCALA 1/25

Recamier Lívia
140x45cm- Inusual

Cabeceira estofada
em linho bege claro ou
cinza claro. Mesas de
cabeceira integradas em
MDF Nude - Berneck e
Itapuã - Duratex.

Guarda Roupa em
MDF Nude - Berneck.

Escritorinha em MDF
Nude - Berneck. Gavetas no
mesmo MDF com puxadores
cava na própria marcenaria.

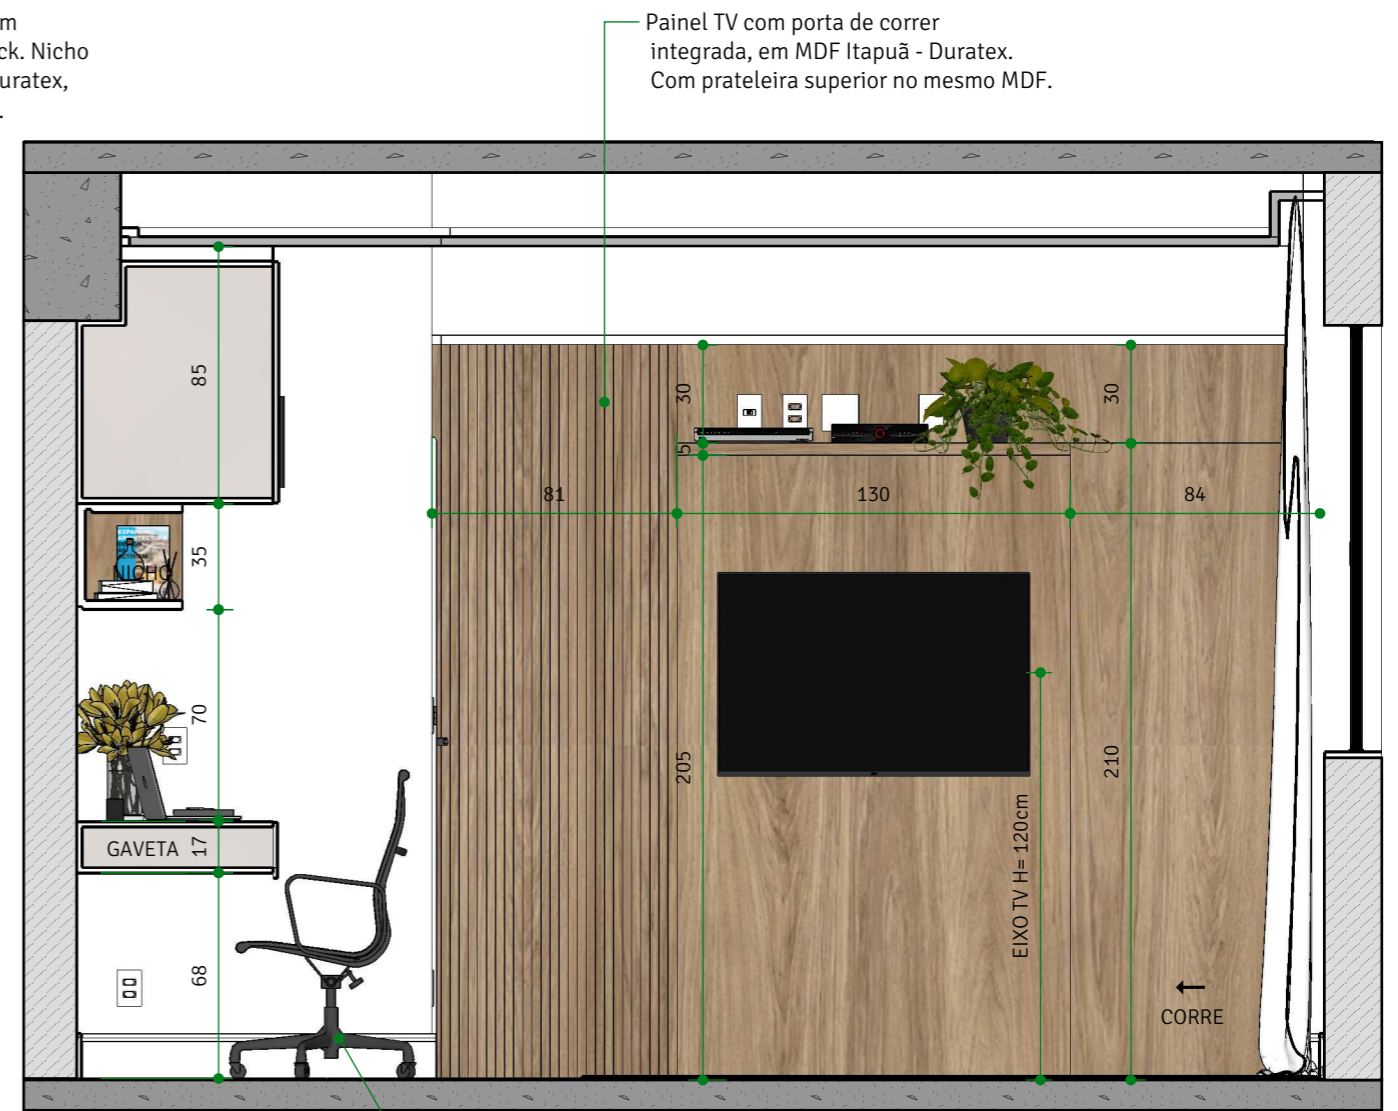

ELEVAÇÃO | E4
ESCALA 1/25

Cadeira de Escritório
Presidente Giratória
Eames Best Branca

SOLO
ARQUITETURA & DESIGN

ARQUITETA NATALIA BRITO
CAU A61542-0
CONTATO: (31) 98844.2015
nataliabrito@soloarquitetura.com

PROJETO
AP D+L

CLIENTE
DÔRA E LUIZ

ARQUITETOS (AS)
NATALIA BRITO E KARINE LIMA

DATA
18/05/2021

ARQUIVO
DETALHAMENTO DORA E LUIZ - PARTE 2

TIPO DE PROJETO
INTERIORES

DESENHO
LORRAINY SA

CONTEÚDO
Elevação 03 e 04


FOLHA

45 | 52

NOTAS

- 1) ESTE PROJETO DEVE SER IMPRESSO COLORIDO EM A3;
- 2) COTAS EM CENTÍMETROS;
- 3) NA DÚVIDA, NÃO EXECUTE. CONSULTE A ARQUITETA.
- 4) AS COTAS REFEREM-SE ÀS MEDIDAS ACABADAS.


**CONFERIR
TODAS AS
MEDIDAS NO
LOCAL.**

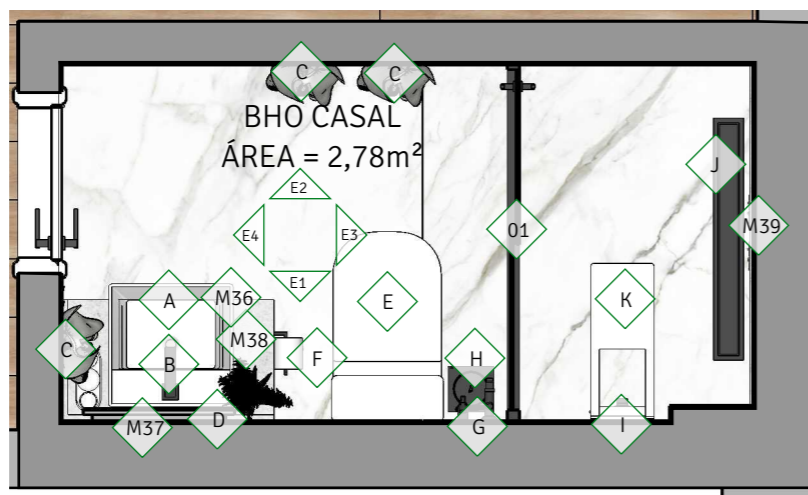

PLANTA | PLANTA LAYOUT E MOBILIÁRIOS BHO CASAL

ESCALA

1/25

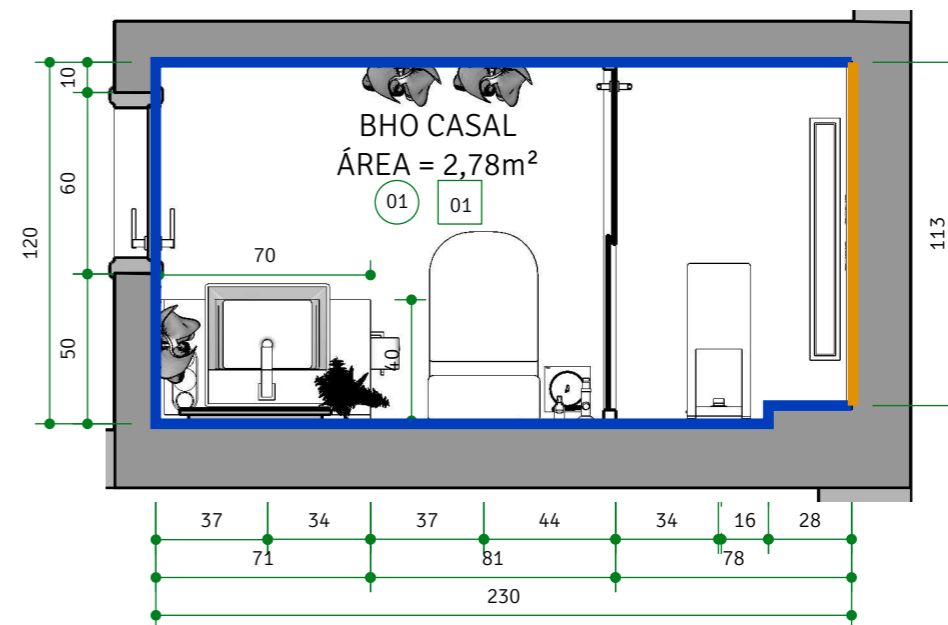

PLANTA | PLANTA COTADA E ACABAMENTOS BHO CASAL

ESCALA

1/25

LEGENDA LOUÇAS E METAIS:	
A	Cuba semi encaixe quadrada 410x410x145 Cod. 00970126 - DOCOL. Cor: Branco
B	Torneira de mesa bica baixa para lavatório, Unic. Deca. Cor: Cromado. 1197.C90
C	Quadratta - Cabide. Deca. Cor: Cromado 2060.C83
D	Registro cromado, mesma linha dos metais escolhidos. (Registro abaixo da bancada)
E	Bacia Sanitária com caixa acoplada, modelo Monte Carlo, Deca. (Ou similar)Código: P.808.17. Cor: Branco.
F	Papeleira Quadratta. Deca. Cor: Cromado. 2020.C83
G	Ducha higiênica com registro e derivação - Unic. Deca. 1984.C90.ACT.CR
H	Ralo quadrado oculto cromado, modelo clique. 10x10cm.
I	Registro para Chuveiro modelo Unic, Deca. Cor: Cromado.
J	Ralo linear com acabamento cromado. 80cm.
K	Chuveiro modelo Acqua Storm ou Acqua Duo. Marca: Lorenzetti. Cor: Branca.

LEGENDA MOBILIÁRIOS À FABRICAR:	
M36	Armário abaixo da bancada em MDF Nude - Berneck.
M37	Espelho com led embutido. Estrutura em MDF Branco TX.
M38	Bancada em granito Branco Itaúnas
M39	Nicho em granito Branco Itaúnas. Com led embutido.

LEGENDA MOBILIÁRIOS PRONTA ENTREGA:	
01	Box em vidro com estrutura metálica cromada, com portas de correr. Puxador Linerar. 190x120cm.

LEGENDA ACABAMENTOS:	
PISOS	
01	Porcelanato Calacata Altissimo Satin - Biancogres. 120x120cm.
TETO	
01	Forro de gesso acartonado emassado e pintado na cor Branco neve - Suvinil.
PAREDES	
	Parede revestida com porcelanato Calacata Altissimo Satin - Biancogres. 120x120cm.
	Parede revestida com porcelanato Munari Branco AC - Eliane. 120x120cm.

SOLO
ARQUITETURA & DESIGN

ARQUITETA NATALIA BRITO
CAU A61542-0
CONTATO: (31) 98844.2015
nataliabrito@soloarquitetura.com

PROJETO
AP D+L

CLIENTE
DÔRA E LUIZ

ARQUITETOS (AS)
NATALIA BRITO E KARINE LIMA

DATA
18/05/2021

DESENHO
LORRAINY SA

ARQUIVO
DETALHAMENTO DORA E LUIZ - PARTE 2

TIPO DE PROJETO
INTERIORES

ESCALA
INDICADA

CONTEÚDO
Planta Layout e Cotada - Bho Casal


FOLHA

46 | 52

NOTAS

- 1) ESTE PROJETO DEVE SER IMPRESSO COLORIDO EM A3;
- 2) COTAS EM CENTÍMETROS;
- 3) NA DÚVIDA, NÃO EXECUTE. CONSULTE A ARQUITETA.
- 4) AS COTAS REFEREM-SE ÀS MEDIDAS ACABADAS.


**CONFERIR
TODAS AS
MEDIDAS NO
LOCAL.**

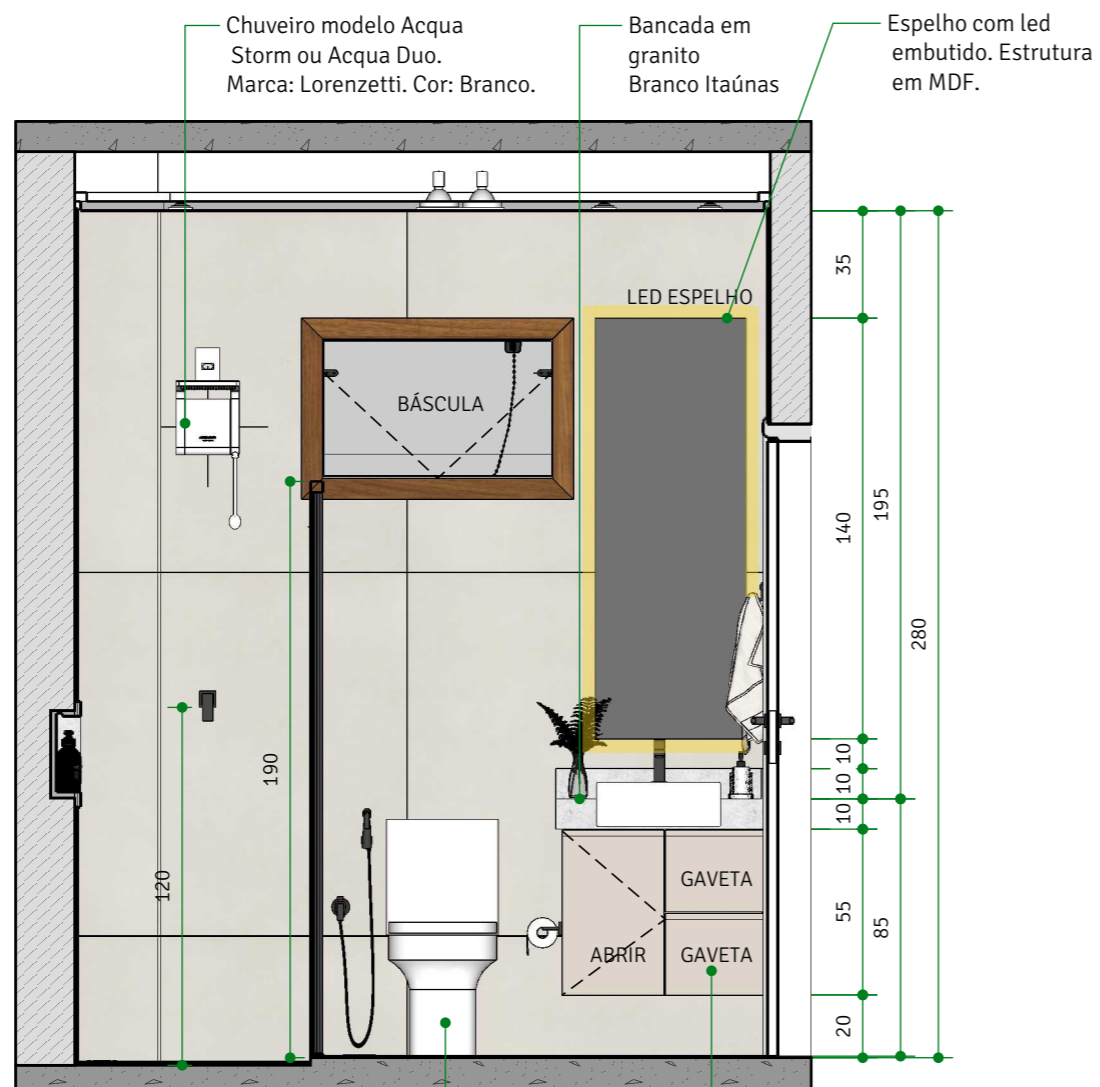

ELEVAÇÃO | E1
ESCALA 1/25

Bacia Sanitária com caixa acoplada, modelo Monte Carlo, Deca. (Ou similar) Código: P.808.17. Cor: Branco.

Armário abaixo da bancada em MDF Nude- Berneck.

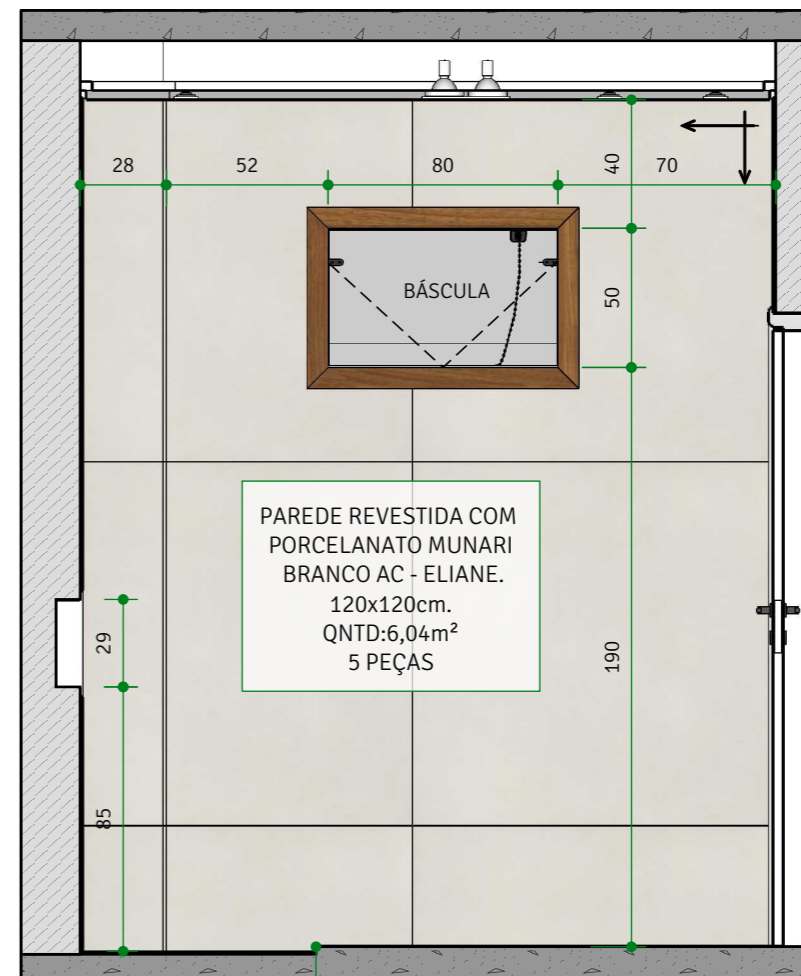

ELEVAÇÃO | E1 (PAGINAÇÃO)
ESCALA 1/25

Desnível de 2cm do nível geral do banheiro para o nível do box.

PAREDE REVESTIDA COM PORCELANATO MUNARI BRANCO AC - ELIANE. 120x120cm. QNTD:6,04m² 5 PEÇAS

SOLO
ARQUITETURA & DESIGN

ARQUITETA NATALIA BRITO
CAU A61542-0
CONTATO: (31) 98844.2015
nataliabrito@soloarquitetura.com

PROJETO
AP D+L

CLIENTE
DÔRA E LUIZ

ARQUITETOS (AS)
NATALIA BRITO E KARINE LIMA

DATA
18/05/2021

ARQUIVO
DETALHAMENTO DORA E LUIZ - PARTE 2

TIPO DE PROJETO
INTERIORES

ESCALA
INDICADA

DESENHO
LORRAINY SA

CONTEÚDO
Elevação 01


FOLHA

47 | 52

NOTAS


- 1) ESTE PROJETO DEVE SER IMPRESSO COLORIDO EM A3;
- 2) COTAS EM CENTÍMETROS;
- 3) NA DÚVIDA, NÃO EXECUTE. CONSULTE A ARQUITETA.
- 4) AS COTAS REFEREM-SE ÀS MEDIDAS ACABADAS.

**CONFERIR
TODAS AS
MEDIDAS NO
LOCAL.**

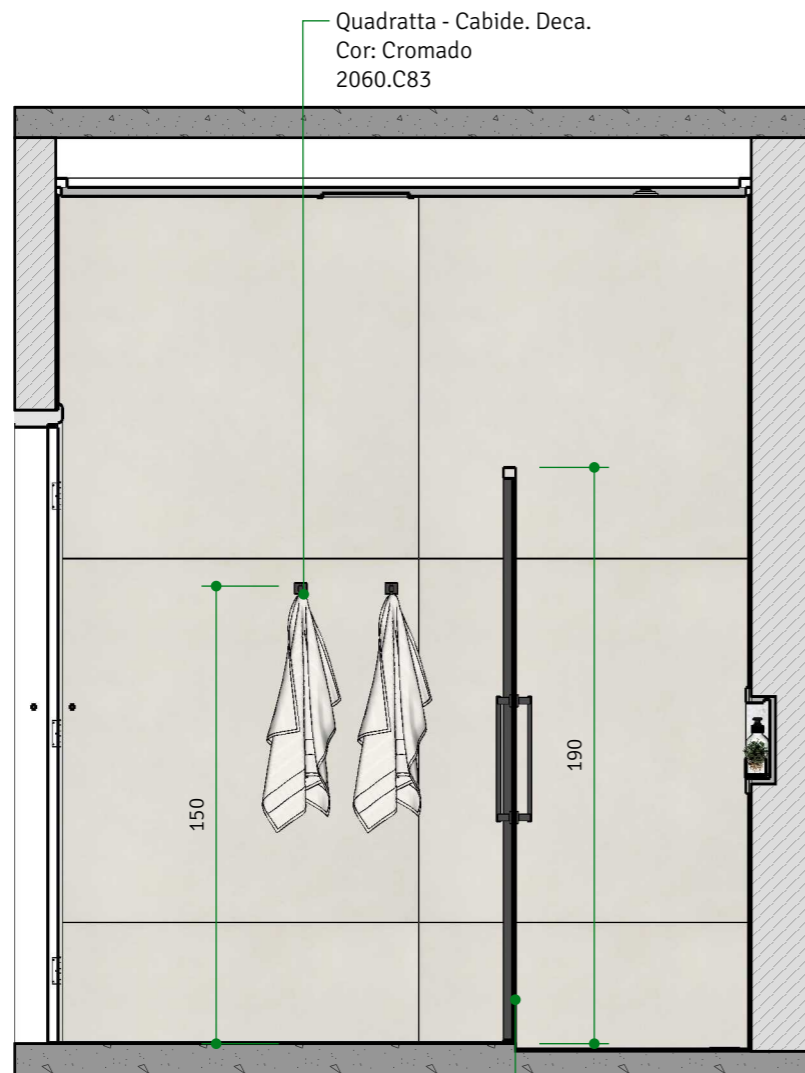


ELEVAÇÃO | E2
ESCALA 1/25

Box em vidro com estrutura metálica cromada, com portas de correr. Puxador Linear. 190x125cm.

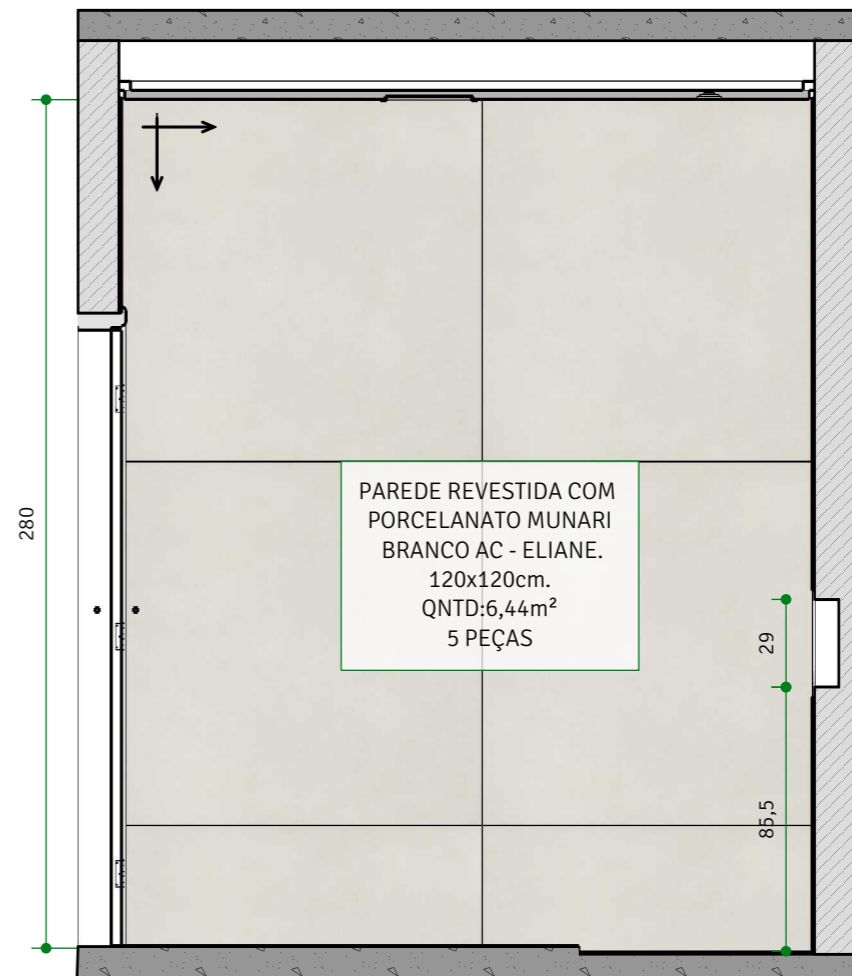

ELEVAÇÃO | E2
(PAGINAÇÃO)
ESCALA 1/25

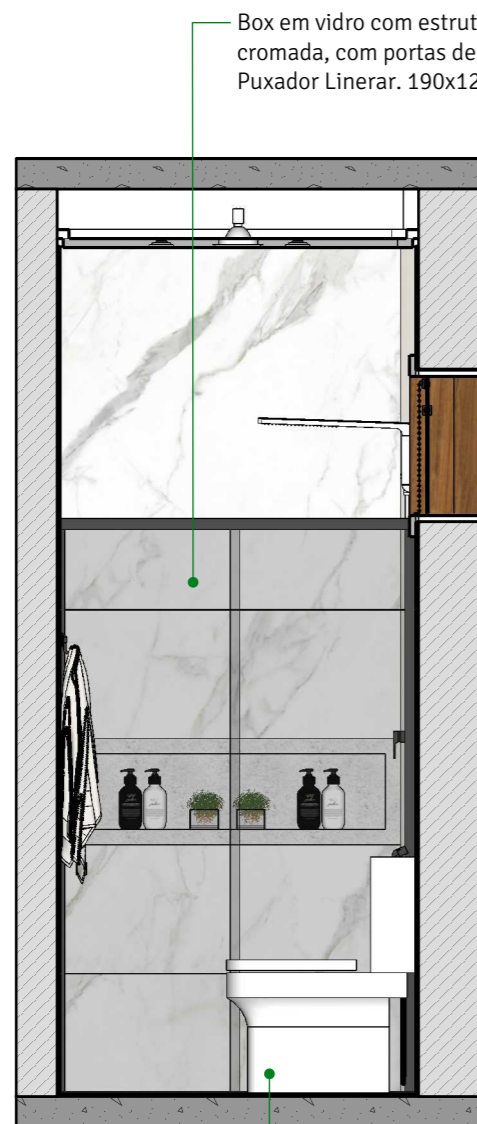

Box em vidro com estrutura metálica cromada, com portas de correr. Puxador Linerar. 190x125cm.

ELEVAÇÃO | E3
ESCALA 1/25

Bacia Sanitária com caixa acoplada, modelo Monte Carlo, Deca. (Ou similar) Código: P.808.17. Cor: Branco.




Chuveiro modelo Acqua Storm ou Acqua Duo. Marca: Lorenzetti. Cor: Branca.

PAREDE REVESTIDA COM PORCELANATO CALACATA ALTISSIMO SATIN - BIANCOGRES. 120x120cm. QNTD:3,00m² 3 PEÇAS

LED NICHOS 112

ELEVAÇÃO | E3 (PAGINAÇÃO)
ESCALA 1/25


Nicho em granito Branco Itaúnas. Com led embutido.

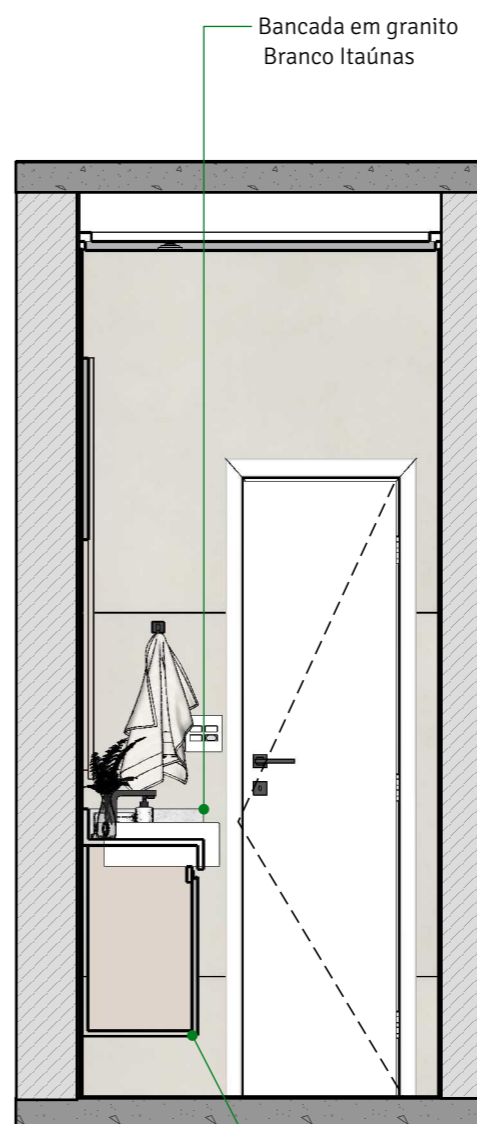

Bancada em granito Branco Itaúnas

ELEVAÇÃO | E4
ESCALA 1/25

Armário abaixo da bancada em MDF Nude - Berneck

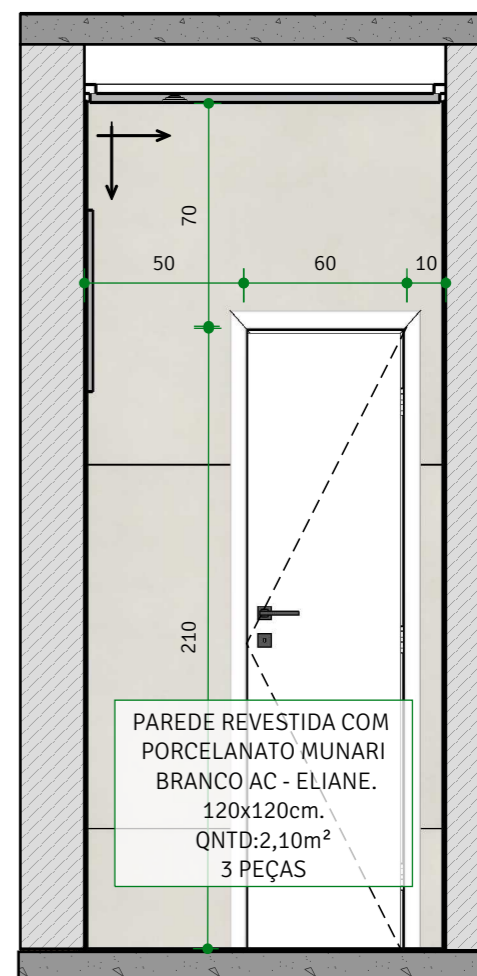

PAREDE REVESTIDA COM PORCELANATO MUNARI BRANCO AC - ELIANE. 120x120cm. QNTD:2,10m² 3 PEÇAS

ELEVAÇÃO | E4 (PAGINAÇÃO)
ESCALA 1/25

SOLO
ARQUITETURA & DESIGN

ARQUITETA NATALIA BRITO
CAU A61542-0
CONTATO: (31) 98844.2015
nataliabrito@soloarquitetura.com


PROJETO AP D+L
CLIENTE DÔRA E LUIZ
ARQUITETOS (AS) NATALIA BRITO E KARINE LIMA

DATA 18/05/2021
DESENHO LORRAINY SA
ARQUIVO DETALHAMENTO DORA E LUIZ - PARTE 2
TIPO DE PROJETO INTERIORES
ESCALA INDICADA

CONTEÚDO Elevação 03 e 04
FOLHA 49 | 52


- NOTAS
- 1) ESTE PROJETO DEVE SER IMPRESSO COLORIDO EM A3;
 - 2) COTAS EM CENTÍMETROS;
 - 3) NA DÚVIDA, NÃO EXECUTE. CONSULTE A ARQUITETA.
 - 4) AS COTAS REFEREM-SE ÀS MEDIDAS ACABADAS.

CONFERIR TODAS AS MEDIDAS NO LOCAL.

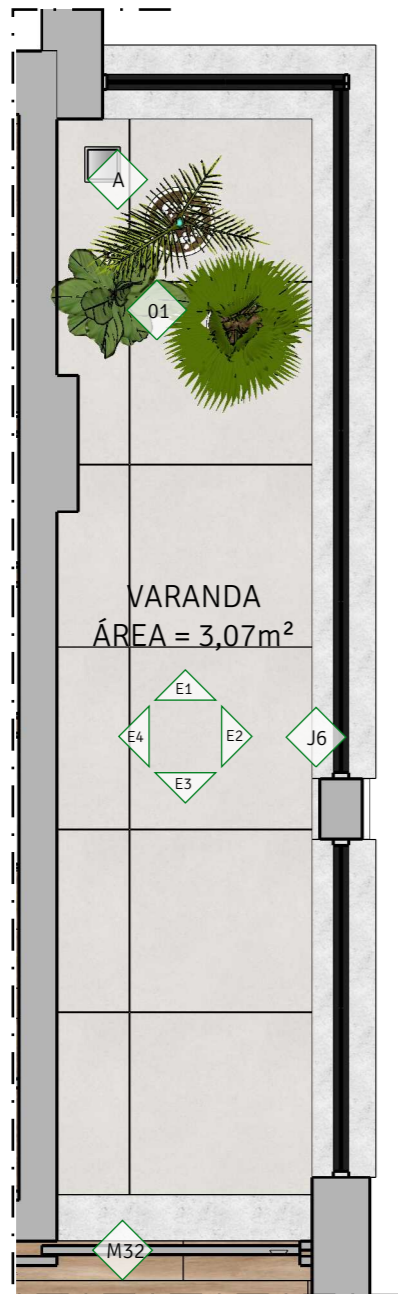


PLANTA | PLANTA LAYOUT E MOBILIÁRIOS VARANDA
ESCALA 1/25

LEGENDA MOBILIÁRIOS À FABRICAR:	
M32	Painel TV com porta de correr integrada, em MDF Itapuã - Duratex. Com prateleira superior no mesmo MDF.
J6	Cortina de Vidro, em vidro temperado incolor 8mm, com moldura branca. (Seguir padrão da construtora.)
LEGENDA MOBILIÁRIOS PRONTA ENTREGA:	
01	Conjunto com 03 Vasos. Sugestão de marca: Vasap (ou similar).
LEGENDA LOUÇAS E METAIS:	
A	Ralo Oculto Modelo Clique Cromado. 10x10. Ver posição na planta de pontos hidráulicos.

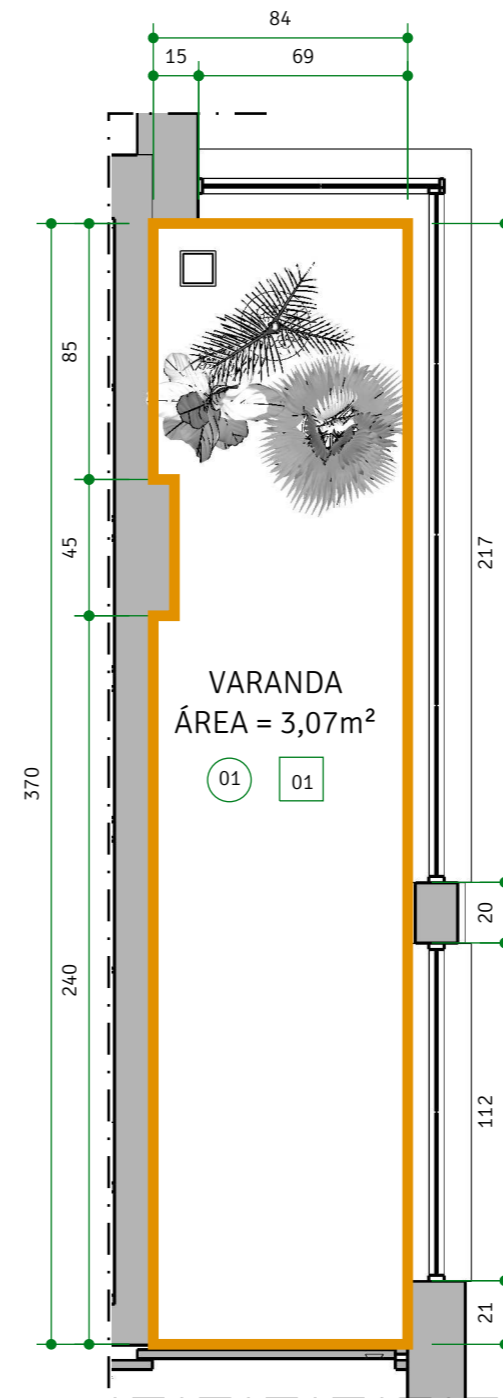


PLANTA | PLANTA COTADA E ACABAMENTOS VARANDA
ESCALA 1/25


LEGENDA ACABAMENTOS:	
PISOS	
01	Porcelanato Blend Plus Grey Ac Eliane. Dimensões: 60x60cm.
TETO	
01	Forro de gesso acartonado emassado e pintado na cor Branco neve - Suvinil.
PAREDES	
	Parede emassada e pintada na cor Branco Gelo - Suvinil.

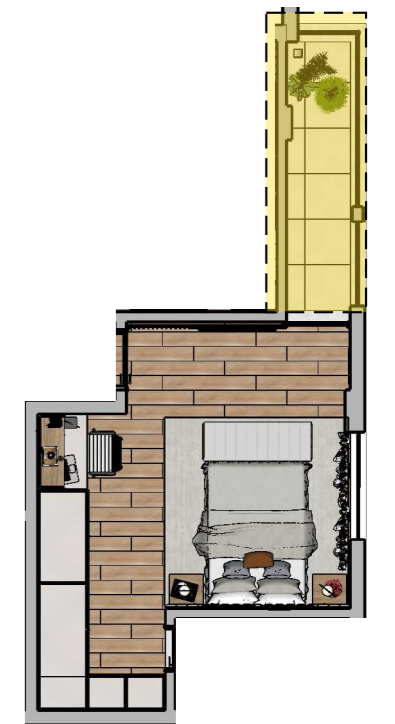


PLANTA CHAVE | QUARTO CASAL/VARANDA
SEM ESCALA

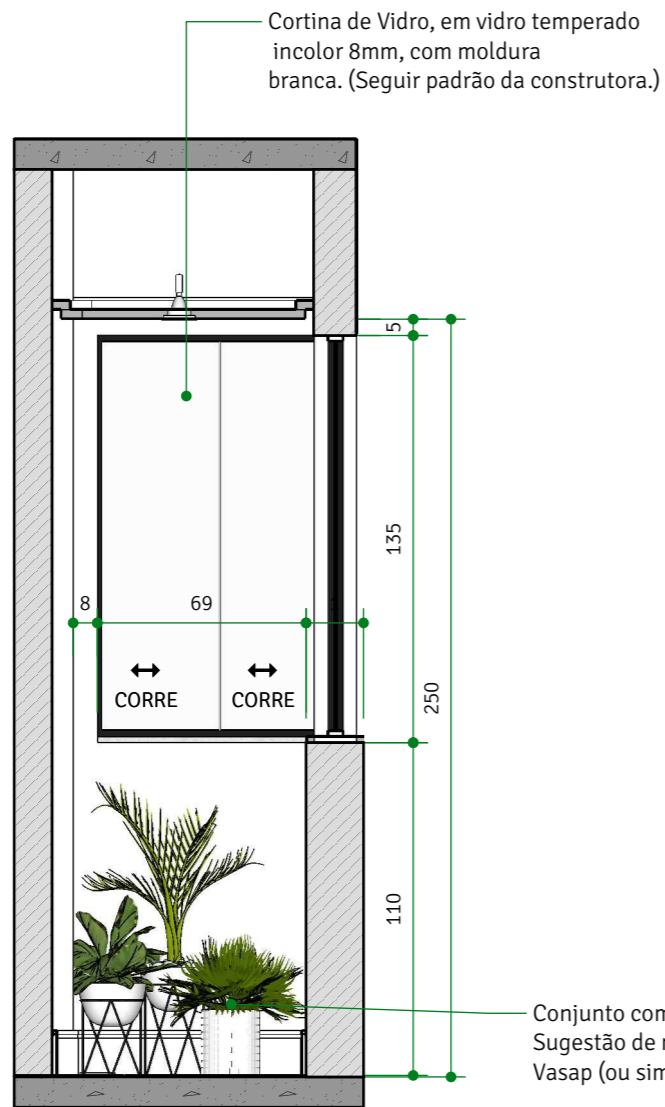

ELEVAÇÃO | E1
ESCALA 1/25

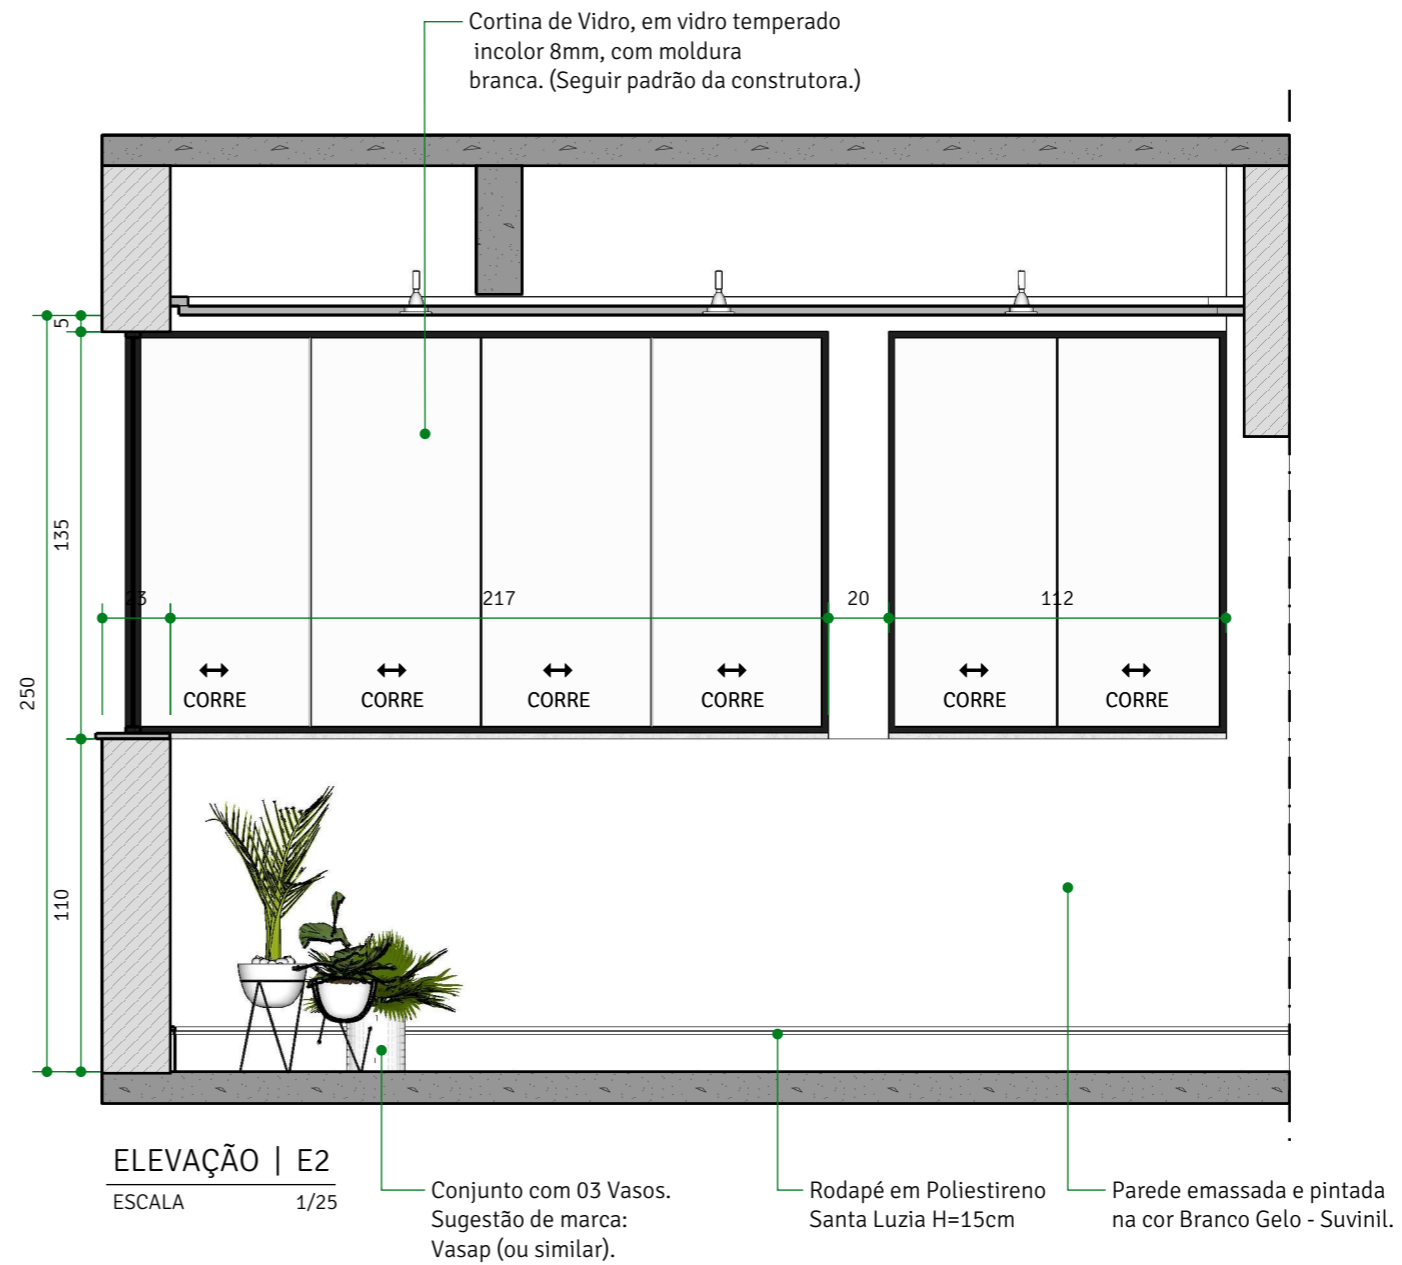

ELEVAÇÃO | E2
ESCALA 1/25

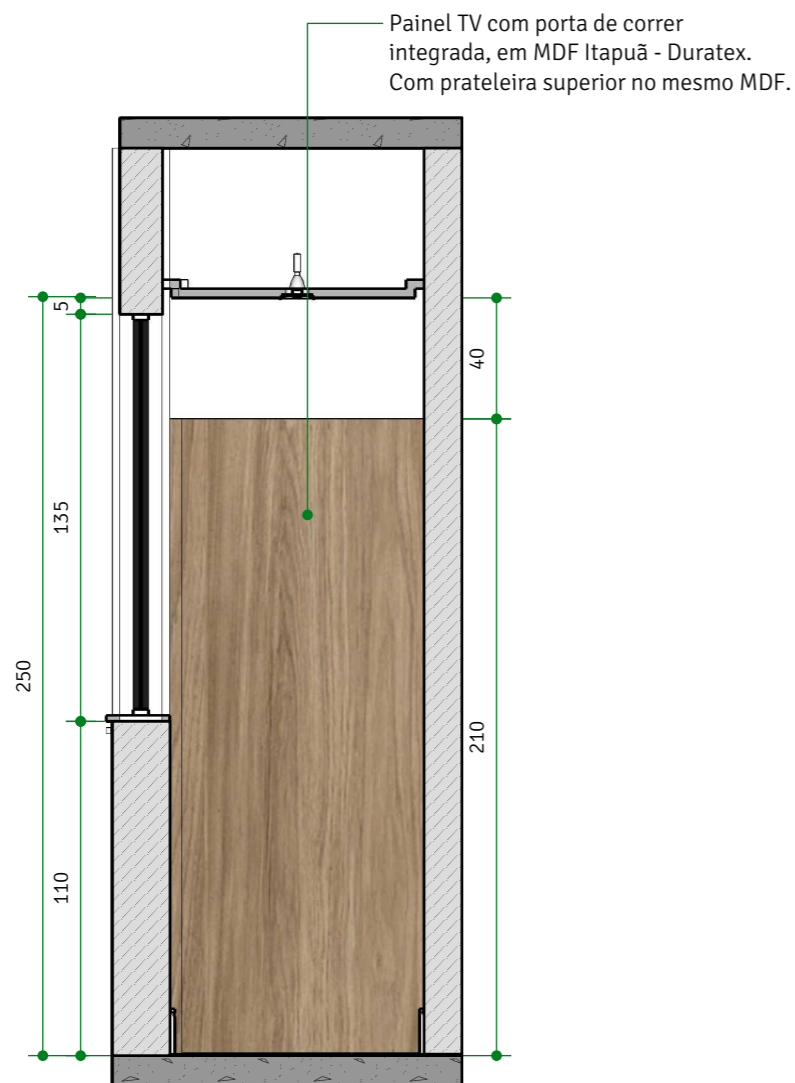

ELEVAÇÃO | E3
ESCALA 1/25




ELEVAÇÃO | E4
ESCALA 1/25

MARCENARIA

DÔRA E LUIZ


HOME TV

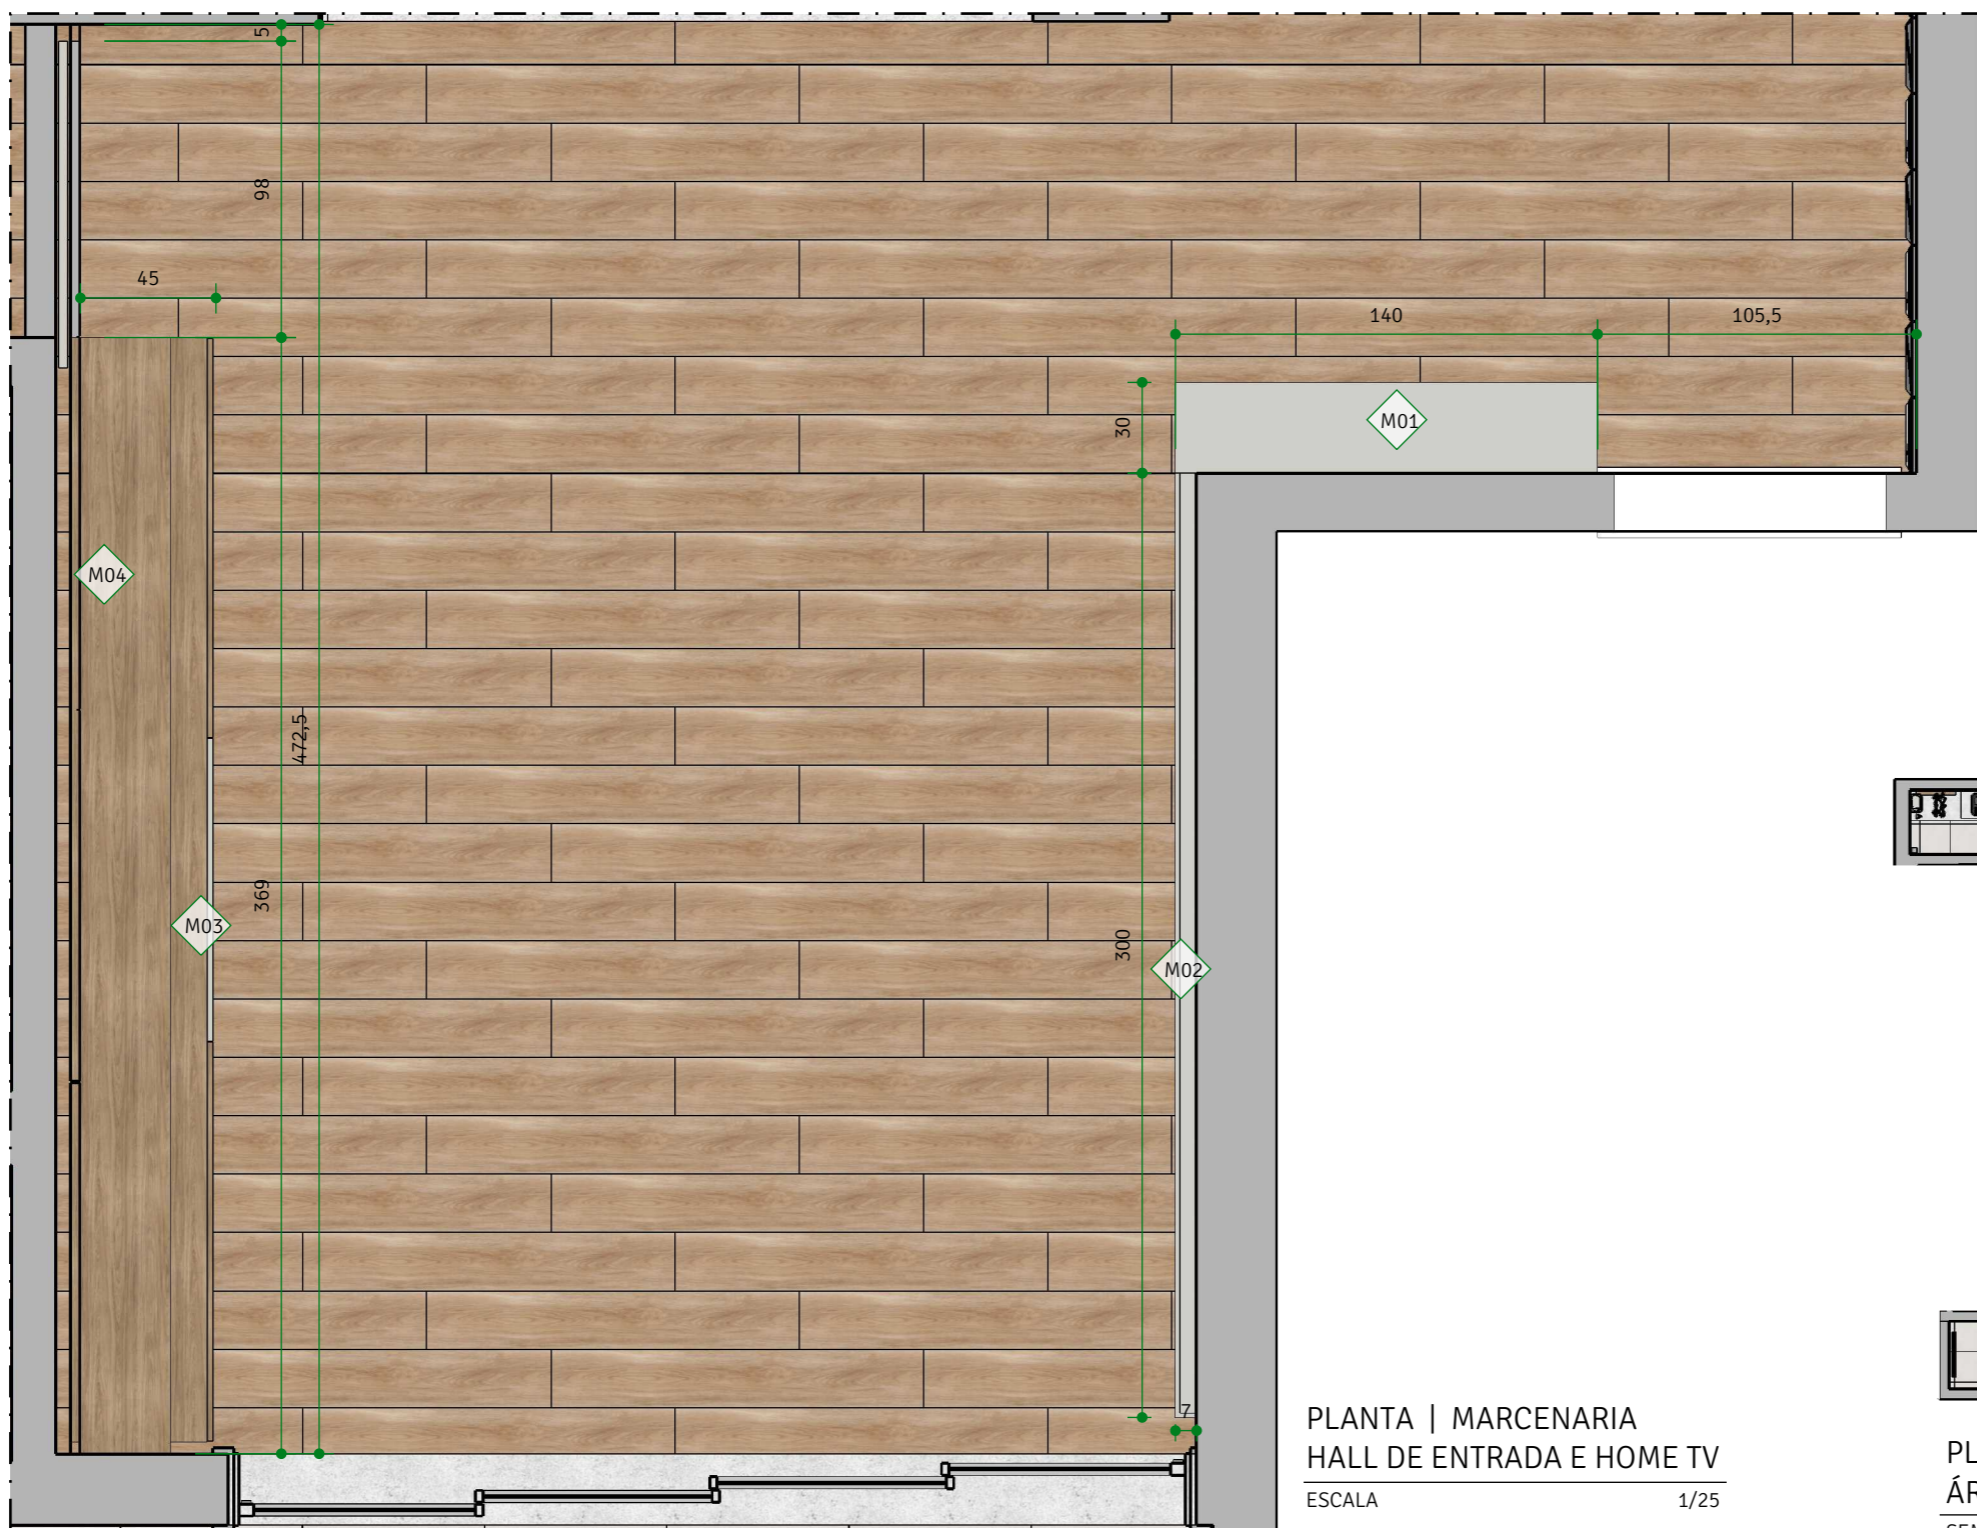

LEGENDA MOBILIÁRIOS À FABRICAR:	
M01	Aparador Hall de entrada em MDF Areia - Guararapes. Portas ripadas com puxadores cava.
M02	Porta quadros em MDF Areia - Guararapes.
M03	Rack em MDF Itapuã - Duratex, com nichos em MDF Areia - Guararapes. Gavetas com puxadores cava. Prever recorte para tomadas.
M04	Painel com porta de correr integrada em MDF Areia - Guararapes. Prateleira em MDF Itapuã - Duratex, com LED embutido.

OBSERVAÇÕES MOBILIÁRIOS:

1. FORNECEDOR, FAVOR CONFERIR TODAS AS MEDIDAS NO LOCAL ANTES DA EXECUÇÃO DA MARCENARIA.
2. FORNECER PARA O CLIENTE AMOSTRAS DO MDF ESCOLHIDO E OUTRAS OPÇÕES SIMILARES PARA APROVAÇÃO ANTES DA EXECUÇÃO.

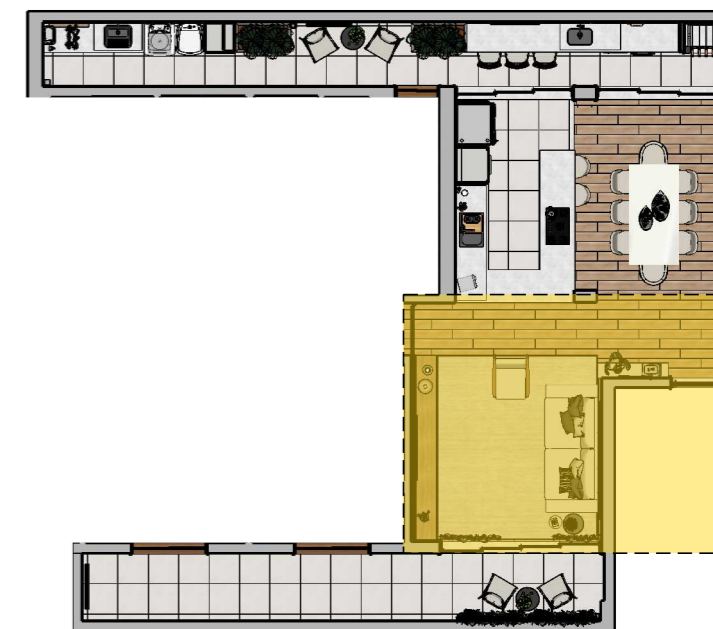

PLANTA | MARCENARIA
HALL DE ENTRADA E HOME TV
ESCALA 1/25

PLANTA CHAVE |
ÁREA COMUM
SEM ESCALA

SOLO
ARQUITETURA & DESIGN

ARQUITETA NATALIA BRITO
CAU A61542-0
CONTATO: (31) 98844.2015
nataliabrito@soloarquitetura.com

PROJETO
AP D+L

CLIENTE
DÔRA E LUIZ

ARQUITETOS (AS)
NATALIA BRITO E KARINE LIMA

DATA
18/05/2021

ARQUIVO
CADERNO DE MARCENARIA

TIPO DE PROJETO
INTERIORES

DESENHO
LORRAINY SA

ESCALA
INDICADA


CONTEÚDO
Planta Marcenaria Hall + Home TV

FOLHA
01 | 53

- NOTAS
- 1) ESTE PROJETO DEVE SER IMPRESSO COLORIDO EM A3;
 - 2) COTAS EM CENTÍMETROS;
 - 3) NA DÚVIDA, NÃO EXECUTE. CONSULTE A ARQUITETA.
 - 4) AS COTAS REFEREM-SE ÀS MEDIDAS ACABADAS.

**CONFERIR
TODAS AS
MEDIDAS NO
LOCAL.**

HALL DE ENTRADA

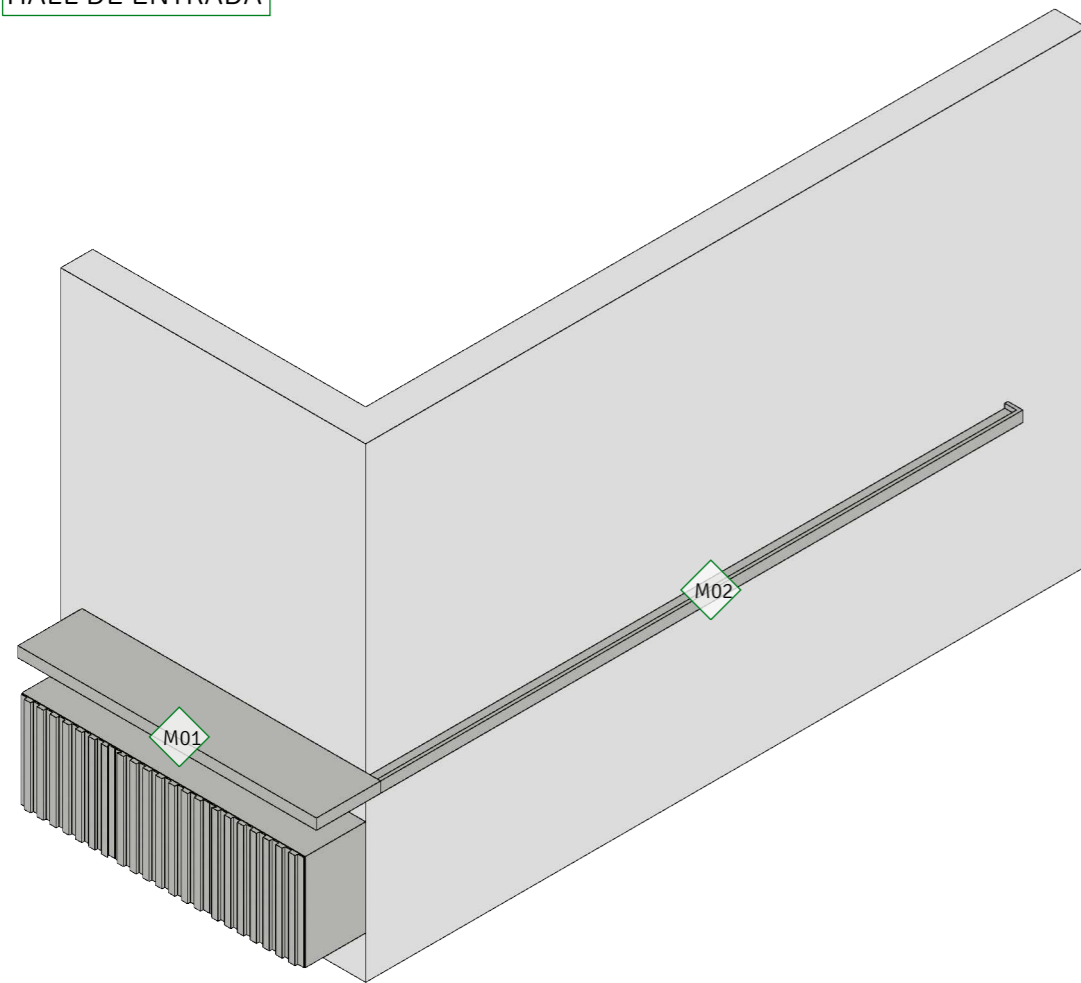


PERSPECTIVA
CONJUNTO HALL DE ENTRADA

SEM ESCALA



M01

APARADOR HALL DE ENTRADA EM MDF AREIA - GUARARAPES:
A- PRATELEIRA COM SUPORTE INVISIVEL EM MDF AREIA - GUARARAPES.
B- ARMÁRIO COM 3 PORTAS DE ABRIR RIPADAS NO MDF AREIA - GUARARAPES.
 PUXADOR CAVA NA PRÓPRIA MARCENARIA.

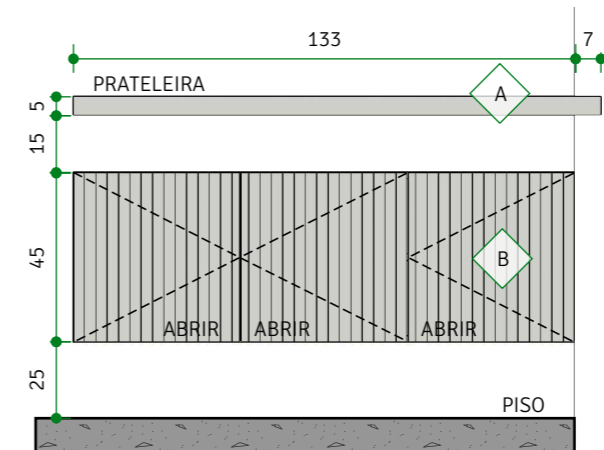


DET CONJUNTO HALL DE ENTRADA
VISTA FRONTAL

ESCALA 1/20


A

APARADOR HALL DE ENTRADA EM MDF AREIA - GUARARAPES:
A- PRATELEIRA COM SUPORTE INVISIVEL EM MDF AREIA - GUARARAPES.

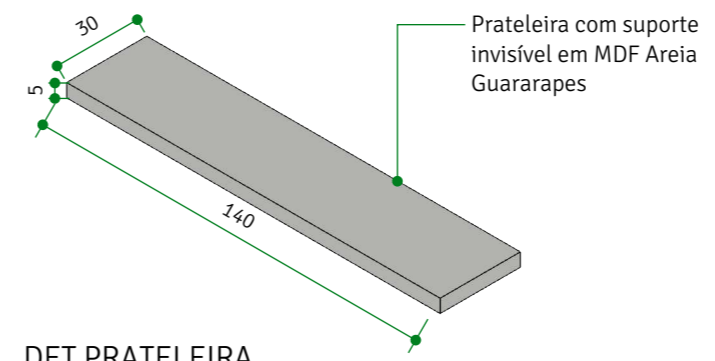

DET PRATELEIRA
PERSPECTIVA

SEM ESCALA

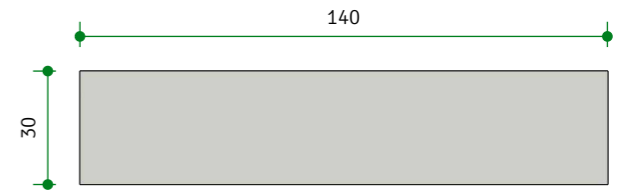

DET PRATELEIRA
VISTA SUPERIOR

ESCALA 1/20

SOLO
ARQUITETURA & DESIGN

ARQUITETA NATALIA BRITO
CAU A61542-0
CONTATO: (31) 98844.2015
nataliabrito@soloarquitetura.com

PROJETO AP D+L
 CLIENTE DÔRA E LUIZ
 ARQUITETOS (AS) NATALIA BRITO E KARINE LIMA

DATA 18/05/2021
 DESENHO LORRAINY SA
 ARQUIVO CADERNO DE MARCENARIA
 TIPO DE PROJETO INTERIORES
 ESCALA INDICADA


CONTEÚDO Det M01
 FOLHA

02 | 53

NOTAS
 1) ESTE PROJETO DEVE SER IMPRESSO COLORIDO EM A3;
 2) COTAS EM CENTÍMETROS;
 3) NA DÚVIDA, NÃO EXECUTE. CONSULTE A ARQUITETA.
 4) AS COTAS REFEREM-SE ÀS MEDIDAS ACABADAS.

**CONFERIR
TODAS AS
MEDIDAS NO
LOCAL.**






HALL DE ENTRADA

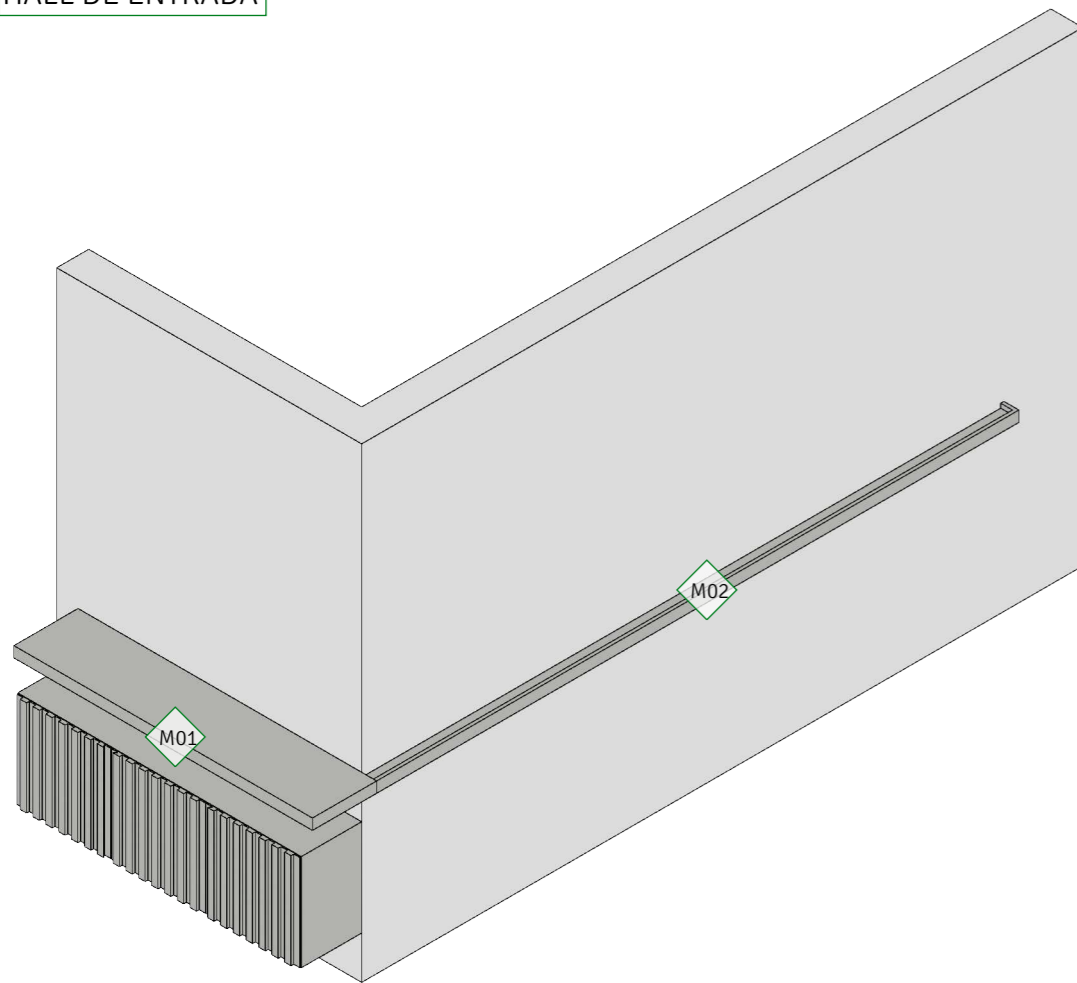



PERSPECTIVA
CONJUNTO HALL DE ENTRADA
SEM ESCALA



B APARADOR HALL DE ENTRADA EM MDF AREIA - GUARARAPES:
B- ARMÁRIO COM 3 PORTAS DE ABRIR RIPADAS NO MDF AREIA - GUARARAPES.
PUXADOR CAVA NA PRÓPRIA MARCENARIA.

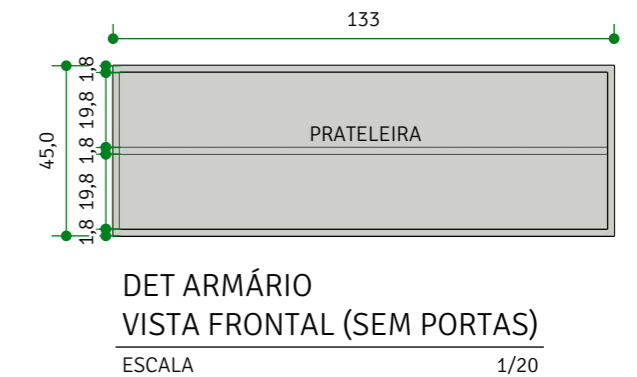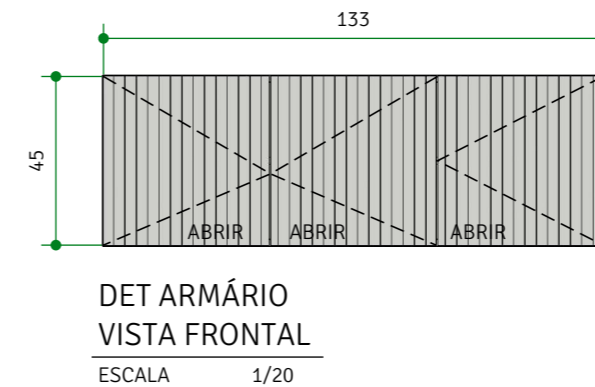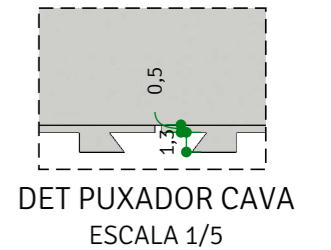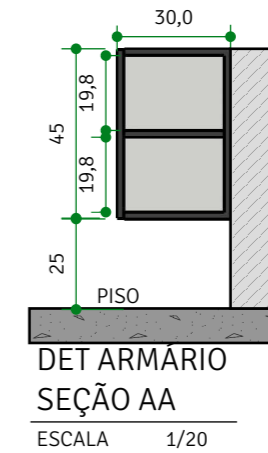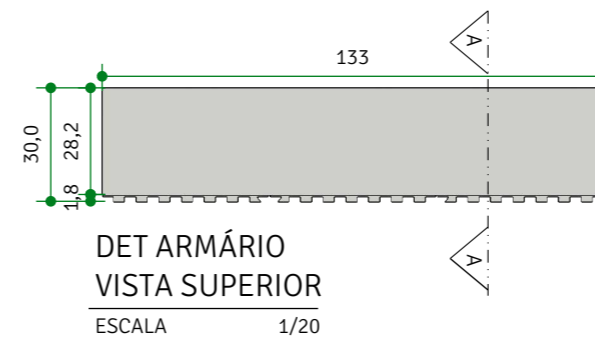

M02 PORTA QUADROS EM MDF AREIA - GUARARAPES; COM SUPORTE INVISÍVEL.

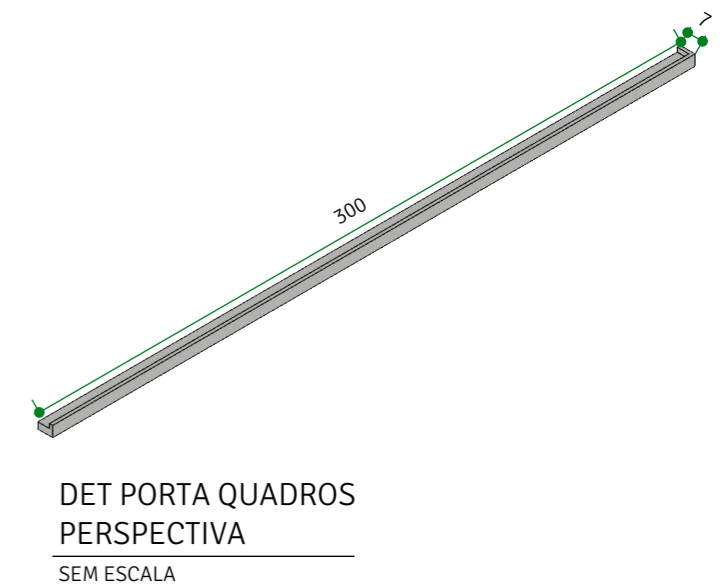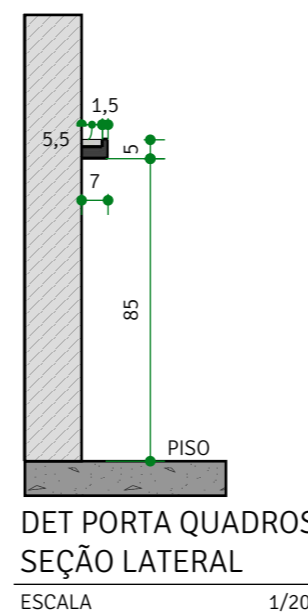

SOLO
ARQUITETURA & DESIGN

ARQUITETA NATALIA BRITO
CAU A61542-0
CONTATO: (31) 98844.2015
nataliabrito@soloarquitetura.com

PROJETO
AP D+L

CLIENTE
DÔRA E LUIZ

ARQUITETOS (AS)
NATALIA BRITO E KARINE LIMA

DATA
18/05/2021

ARQUIVO
CADERNO DE MARCENARIA

TIPO DE PROJETO
INTERIORES

DESENHO
LORRAINY SA

ESCALA
INDICADA

CONTEÚDO
Det M01 E M02

FOLHA


03 | 53

NOTAS


- 1) ESTE PROJETO DEVE SER IMPRESSO COLORIDO EM A3;
- 2) COTAS EM CENTÍMETROS;
- 3) NA DÚVIDA, NÃO EXECUTE. CONSULTE A ARQUITETA.
- 4) AS COTAS REFEREM-SE ÀS MEDIDAS ACABADAS.

**CONFERIR
TODAS AS
MEDIDAS NO
LOCAL.**

HOME TV

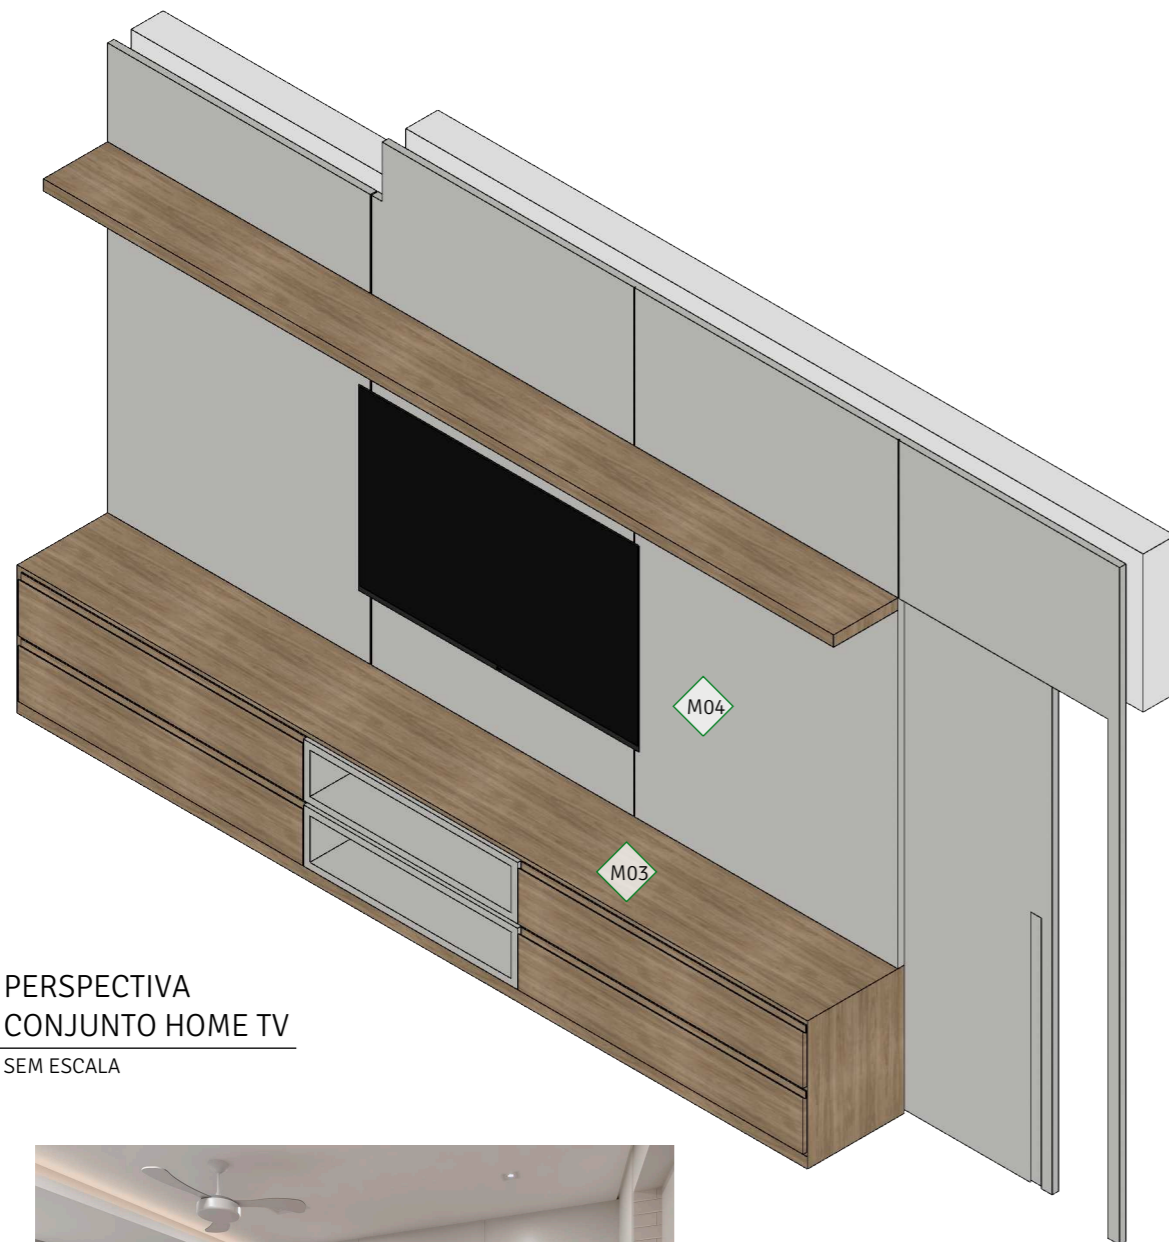

PERSPECTIVA
CONJUNTO HOME TV
SEM ESCALA

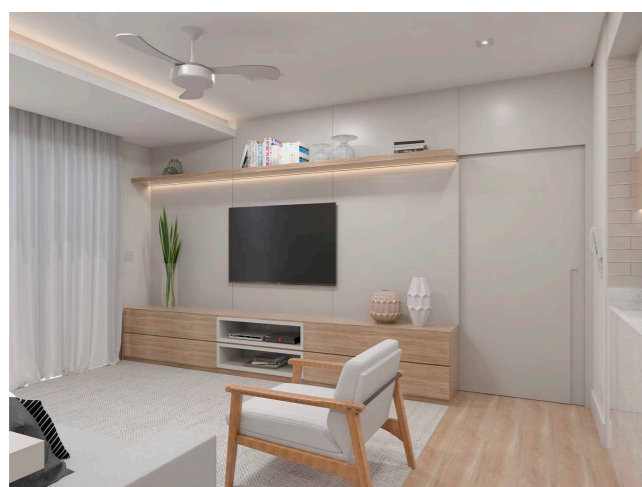


M03 RACK COM ESTRUTURA EXTERNA E GAVETAS EM MDF ITAPUÃ - DURATEX. NICHOS CENTRAIS EM MDF AREIA - GUARARAPES. GAVETAS COM PUXADORES CAVAS NA PRÓPRIA MARCENARIA. PREVER RECORTE PARA TOMADAS NOS NICHOS.



DET RACK
VISTA SUPERIOR

ESCALA 1/25

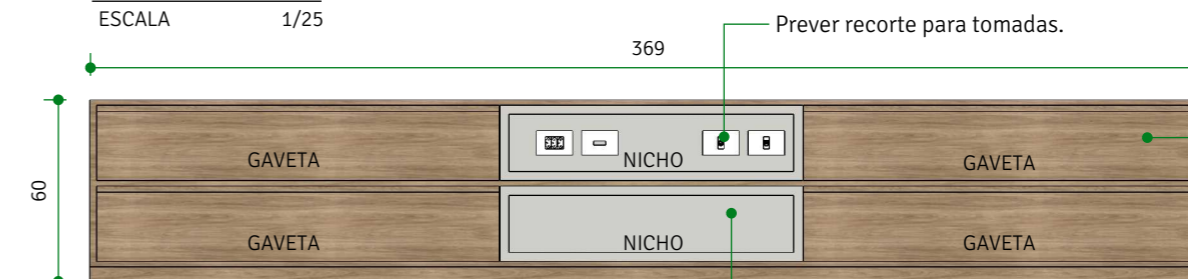


DET RACK
VISTA FRONTAL

ESCALA 1/25


Estrutura externa e gavetas no MDF Itapuã - Duratex

Nichos em MDF Areia - Guararapes

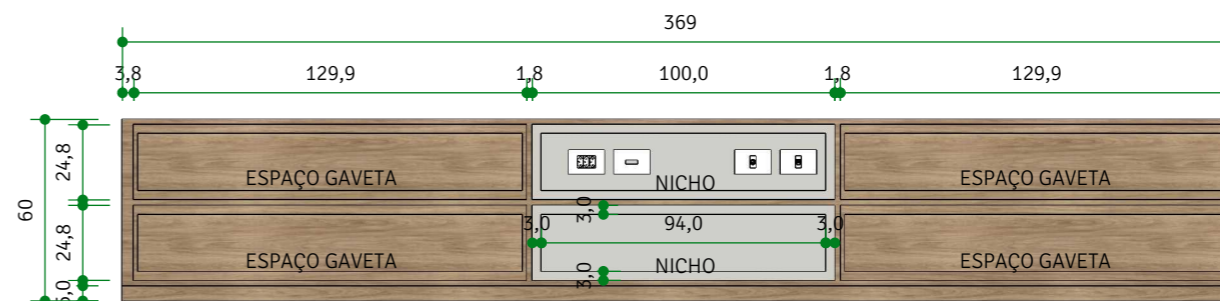


DET RACK
VISTA FRONTAL (SEM GAVETAS)

ESCALA 1/25

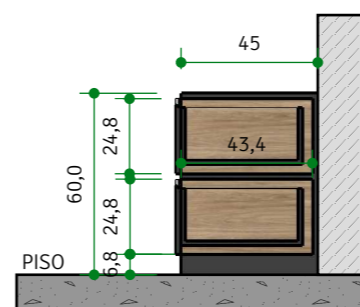

DET RACK
SEÇÃO AA

ESCALA 1/25

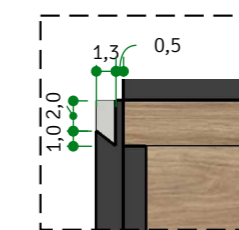

DET PUXADOR CAVA
ESCALA 1/5

SOLO
ARQUITETURA & DESIGN

ARQUITETA NATALIA BRITO
CAU A61542-0
CONTATO: (31) 98844.2015
nataliabrito@soloarquitetura.com

PROJETO
AP D+L

CLIENTE
DÔRA E LUIZ

ARQUITETOS (AS)
NATALIA BRITO E KARINE LIMA

DATA
18/05/2021

ARQUIVO
CADERNO DE MARCENARIA

TIPO DE PROJETO
INTERIORES

DESENHO
LORRAINY SA

ESCALA
INDICADA

CONTEÚDO
Det M03

FOLHA


04 | 53

NOTAS


- 1) ESTE PROJETO DEVE SER IMPRESSO COLORIDO EM A3;
- 2) COTAS EM CENTÍMETROS;
- 3) NA DÚVIDA, NÃO EXECUTE. CONSULTE A ARQUITETA.
- 4) AS COTAS REFEREM-SE ÀS MEDIDAS ACABADAS.

CONFERIR
TODAS AS
MEDIDAS NO
LOCAL.


HOME TV

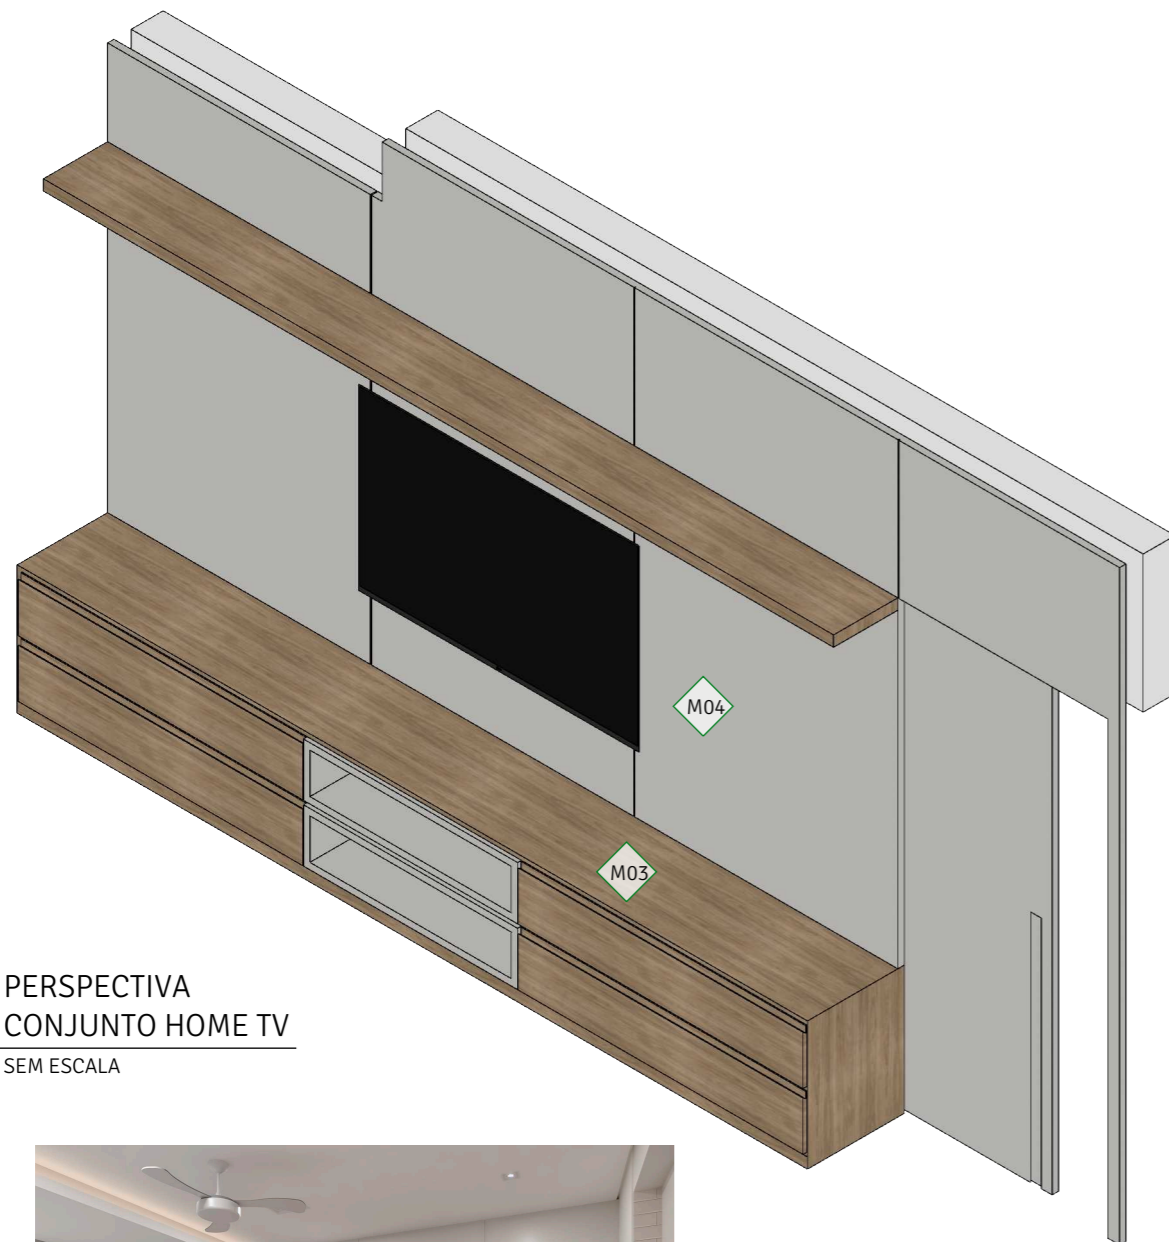


PERSPECTIVA
CONJUNTO HOME TV
SEM ESCALA

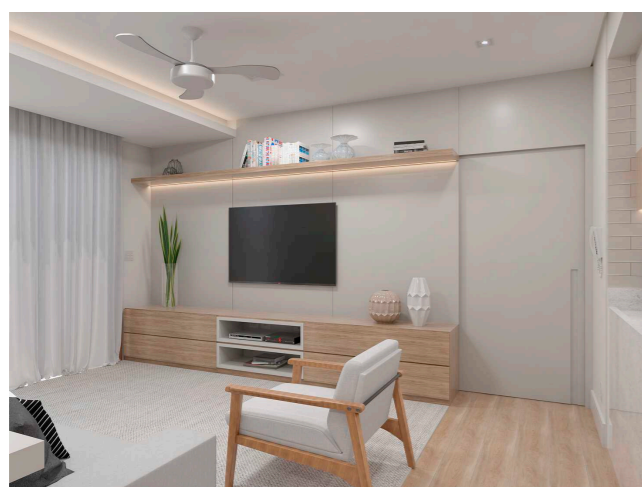

M04 PAINEL COM PORTA DE CORRER INTEGRADA EM MDF AREIA - GUARARAPES. PORTA DE CORRE COM PUXADOR CAVA NA PRÓPRIA MARCENARIA. PRATELEIRA INTEGRADA AO PAINEL, EM MDF ITAPUÃ - DURATEX. COM LED EMBUTIDO. OBS: O RECORTE NO PAINEL É PARA ENCAIXE ABAIXO DA VIGA E REBAIXO DO FORRO NO HOME TV.

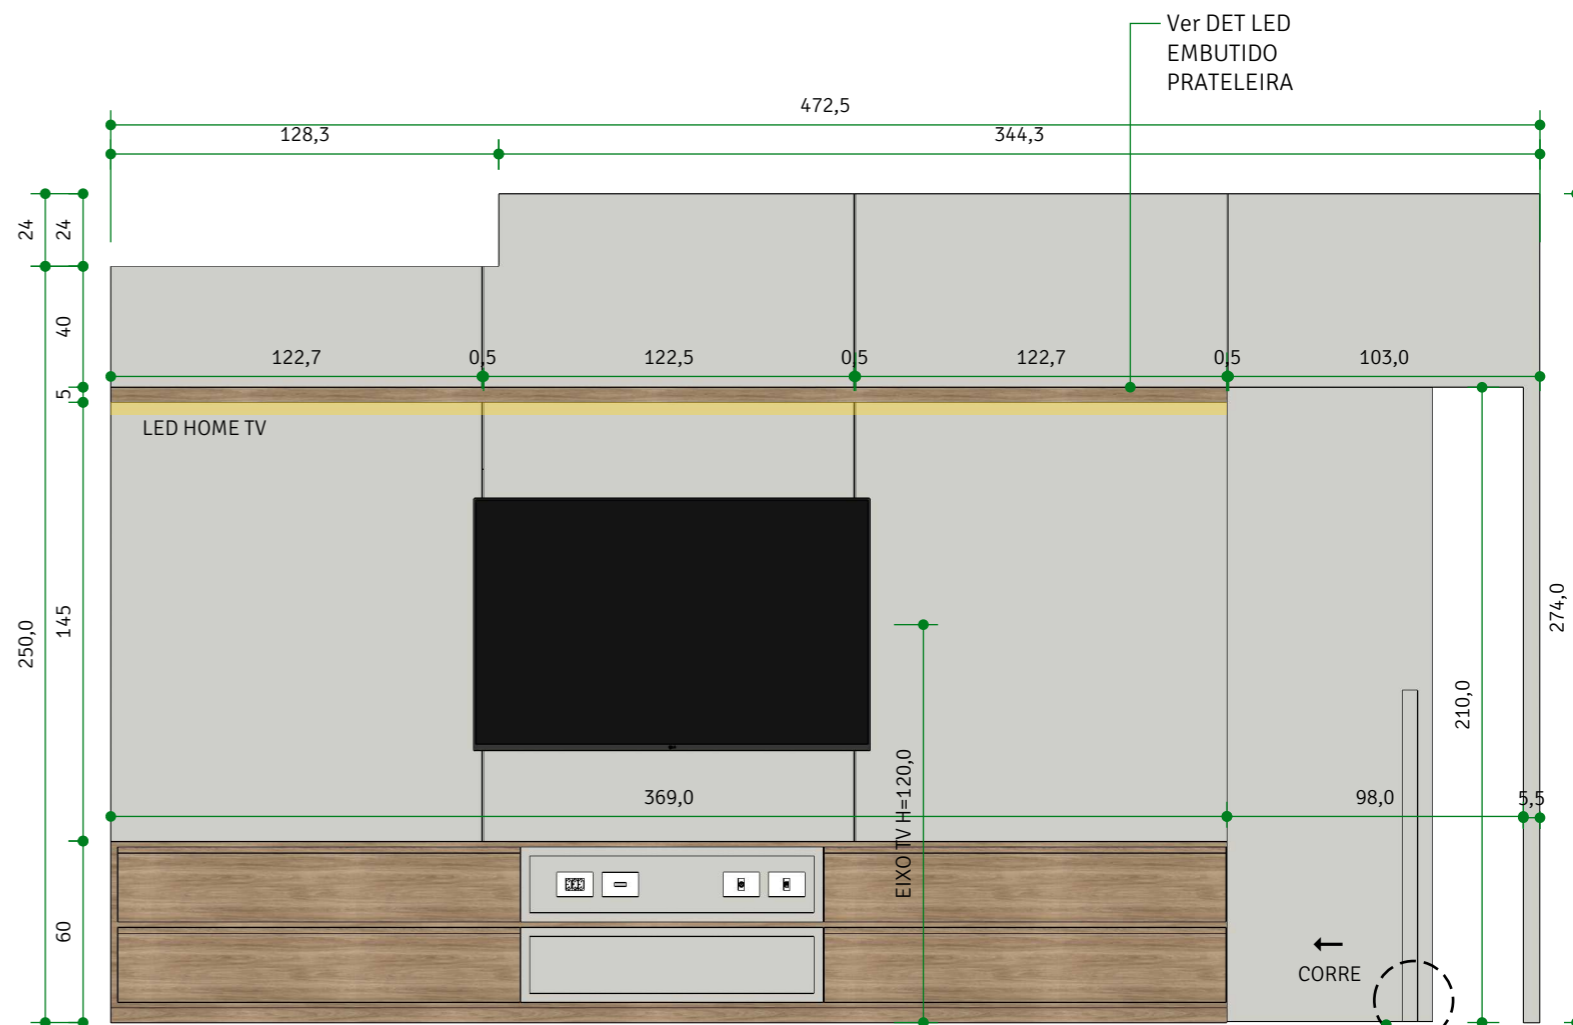

DET PAINEL TV
VISTA FRONTAL
ESCALA 1/25

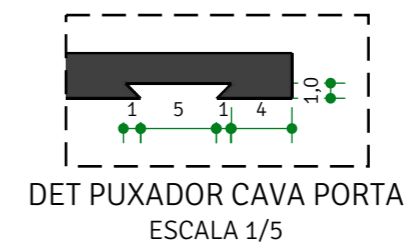

SOLO
ARQUITETURA & DESIGN

ARQUITETA NATALIA BRITO
CAU A61542-0
CONTATO: (31) 98844.2015
nataliabrito@soloarquitetura.com

PROJETO
AP D+L

CLIENTE
DÔRA E LUIZ

ARQUITETOS (AS)
NATALIA BRITO E KARINE LIMA

DATA
18/05/2021

ARQUIVO
CADERNO DE MARCENARIA

TIPO DE PROJETO
INTERIORES

DESENHO
LORRAINY SA

CONTEÚDO
Det M04

FOLHA


05 | 53

NOTAS

- 1) ESTE PROJETO DEVE SER IMPRESSO COLORIDO EM A3;
- 2) COTAS EM CENTÍMETROS;
- 3) NA DÚVIDA, NÃO EXECUTE. CONSULTE A ARQUITETA.
- 4) AS COTAS REFEREM-SE ÀS MEDIDAS ACABADAS.


**CONFERIR
TODAS AS
MEDIDAS NO
LOCAL.**

HOME TV

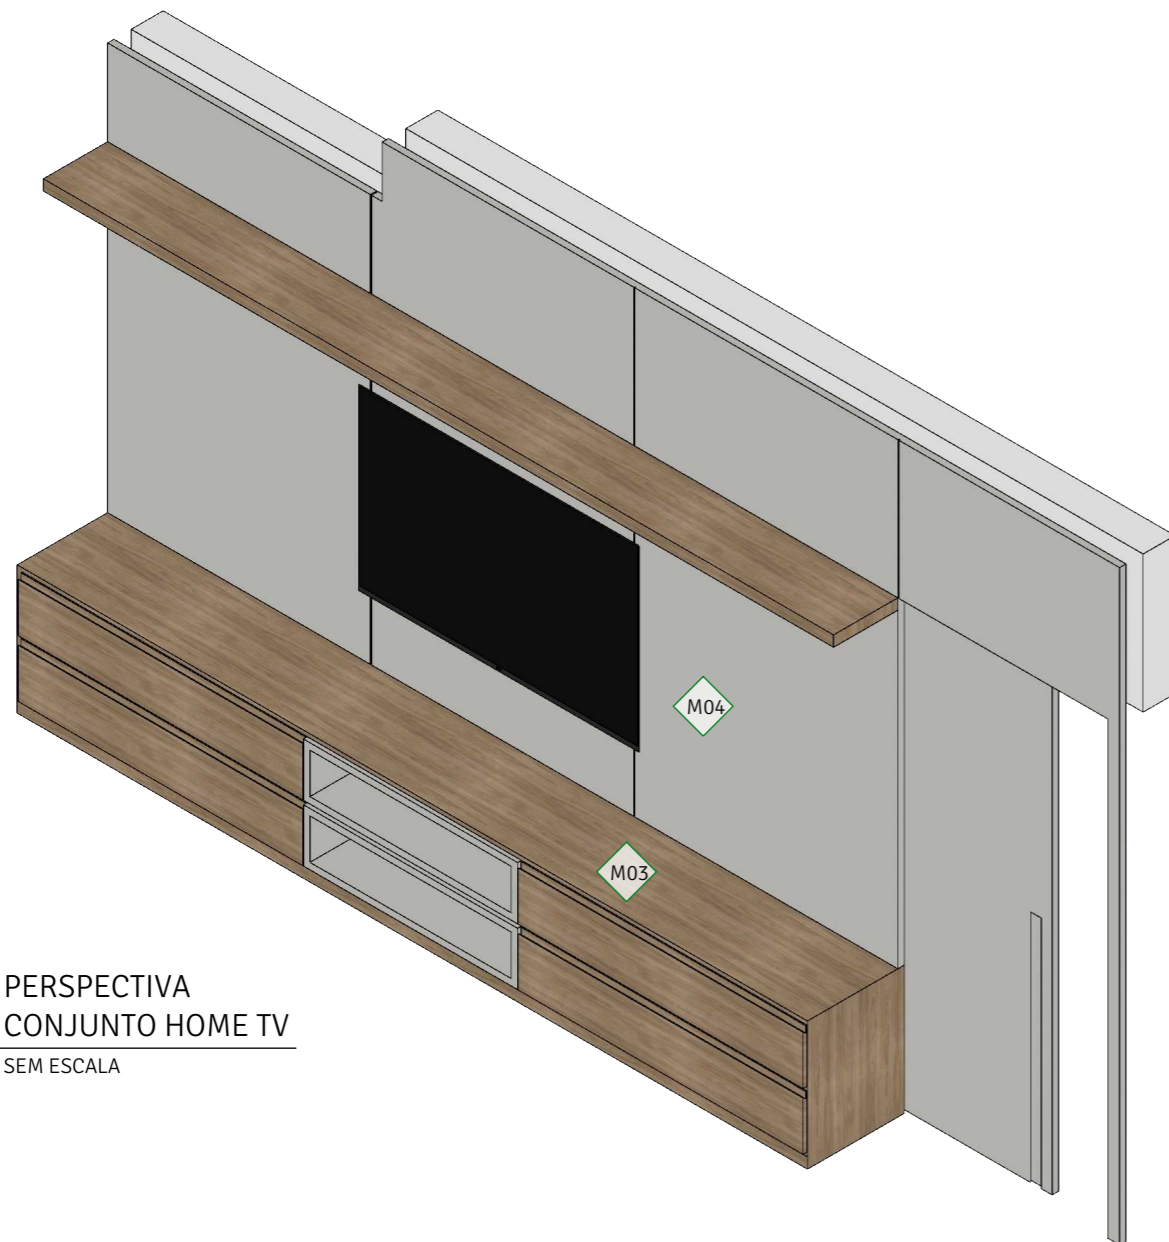


PERSPECTIVA
CONJUNTO HOME TV
SEM ESCALA

M04 PAINEL COM PORTA DE CORRER INTEGRADA EM MDF AREIA - GUARARAPES. PORTA DE CORRE COM PUXADOR CAVA NA PRÓPRIA MARCENARIA.
PRATELEIRA INTEGRADA AO PAINEL, EM MDF ITAPUÃ - DURATEX. COM LED EMBUTIDO.
OBS: O RECORTE NO PAINEL É PARA ENCAIXE ABAIXO DA VIGA E REBAIXO DO FORRO NO HOME TV.

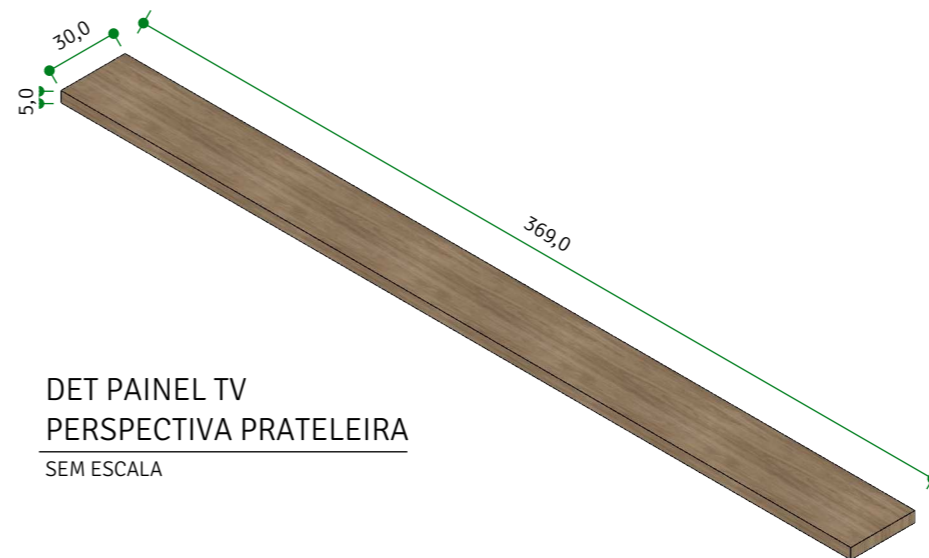

DET PAINEL TV
PERSPECTIVA PRATELEIRA
SEM ESCALA

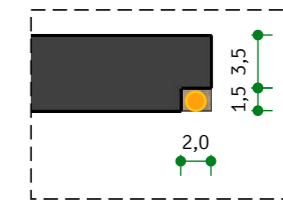

DET LED EMBUTIDO
PRATELEIRA
ESCALA 1/5



SOLO
ARQUITETURA & DESIGN

ARQUITETA NATALIA BRITO
CAU A61542-0
CONTATO: (31) 98844.2015
nataliabrito@soloarquitetura.com

PROJETO
AP D+L

CLIENTE
DÔRA E LUIZ

ARQUITETOS (AS)
NATALIA BRITO E KARINE LIMA

DATA
18/05/2021

ARQUIVO
CADERNO DE MARCENARIA

TIPO DE PROJETO
INTERIORES

DESENHO
LORRAINY SA

ESCALA
INDICADA

CONTEÚDO
Det M04

FOLHA


06 | 53

NOTAS

- 1) ESTE PROJETO DEVE SER IMPRESSO COLORIDO EM A3;
- 2) COTAS EM CENTÍMETROS;
- 3) NA DÚVIDA, NÃO EXECUTE. CONSULTE A ARQUITETA.
- 4) AS COTAS REFEREM-SE ÀS MEDIDAS ACABADAS.

**CONFERIR
TODAS AS
MEDIDAS NO
LOCAL.**


COZINHA E SALA JANTAR

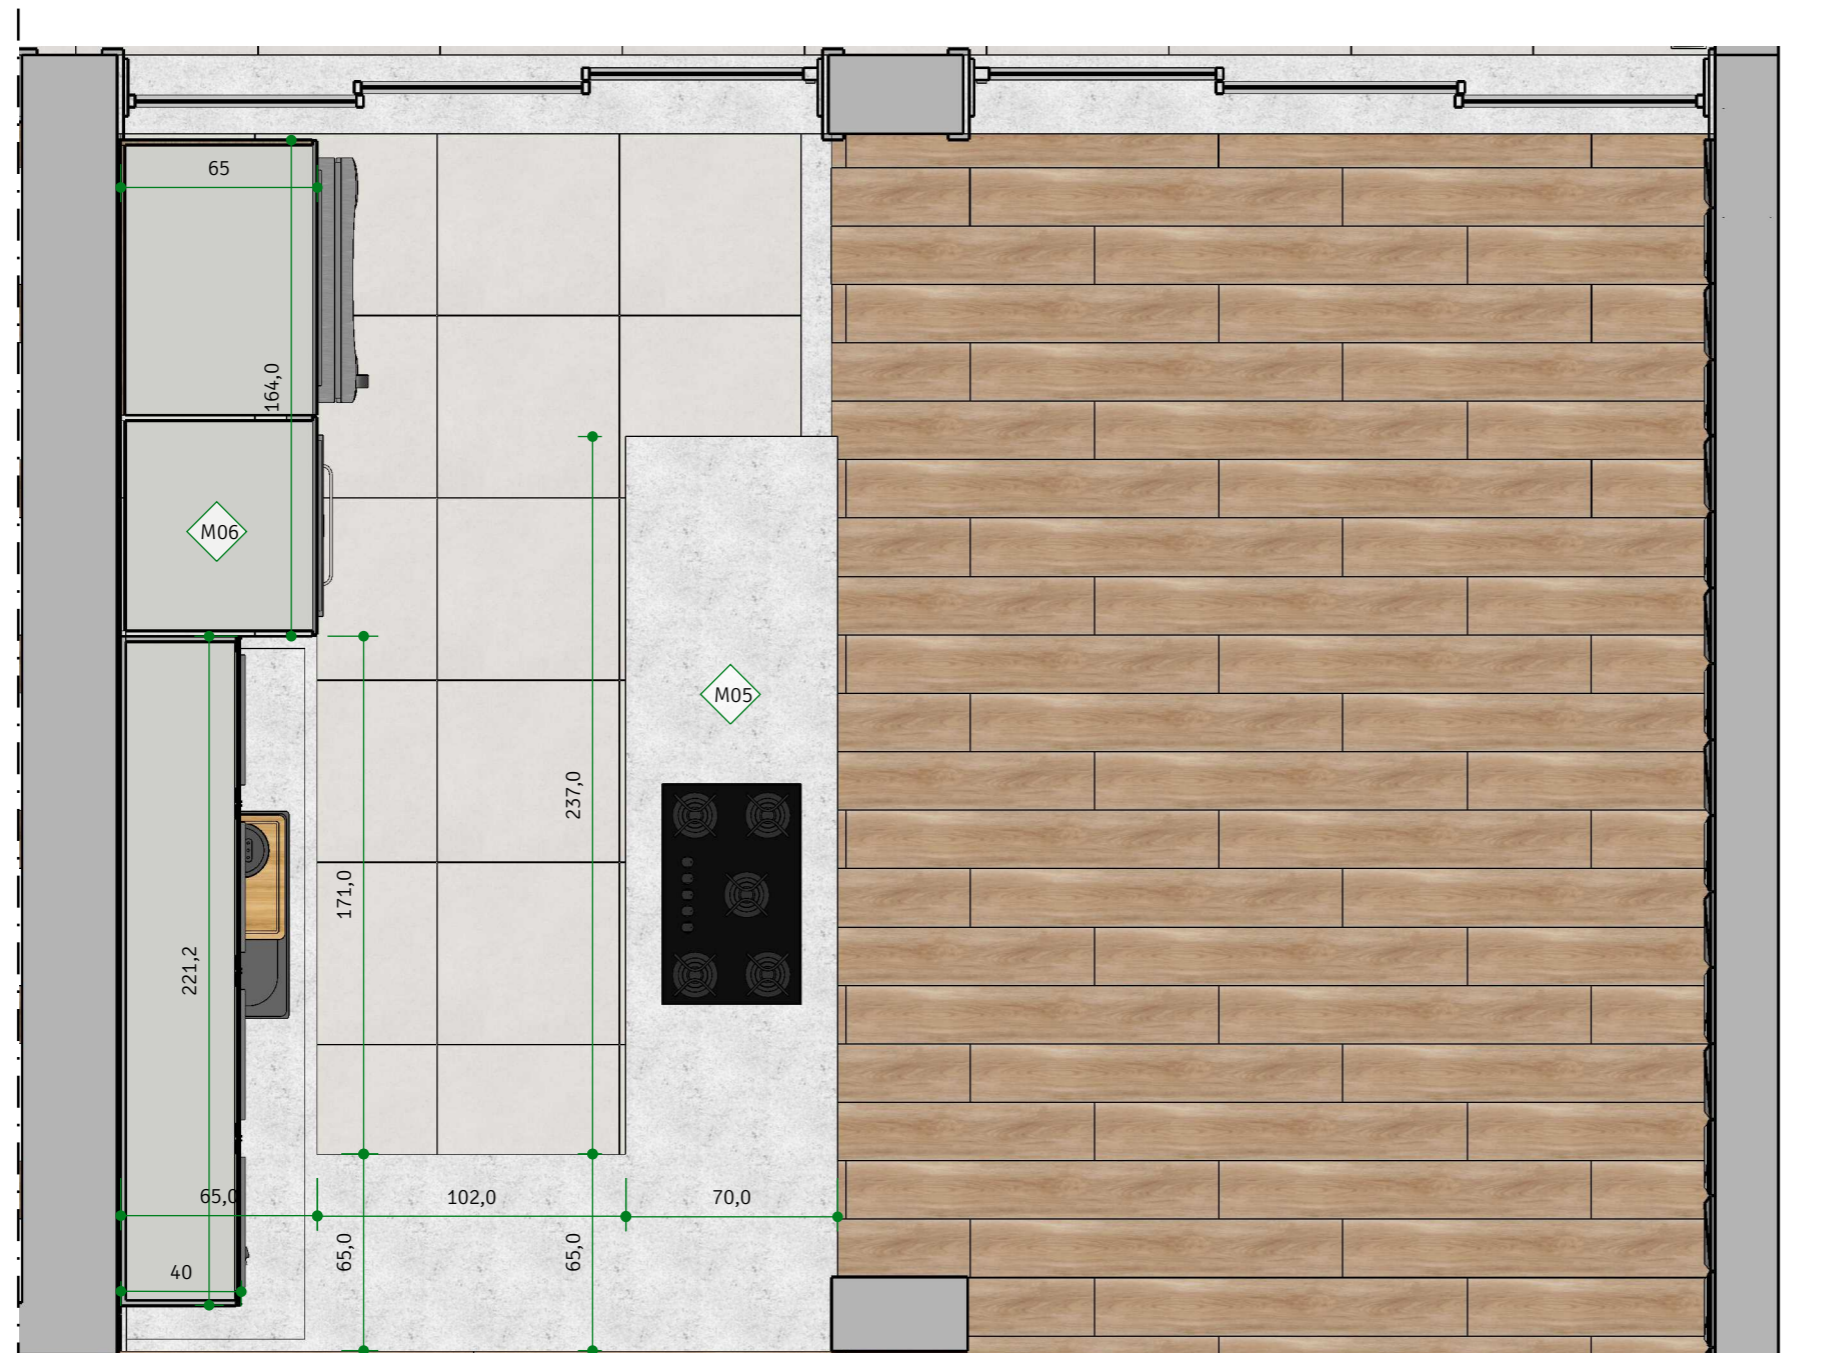

LEGENDA MOBILIÁRIOS À FABRICAR:	
M05	Armário abaixo da bancada em MDF Areia - Guararapes.
M06	Armário sobre bancada e Torre Quente em MDF Areia - Guararapes; com nichos no MDF Itapuã - Duratex. Portas no Vidro Reflecta Prata.

OBSERVAÇÕES MOBILIÁRIOS:

1. FORNECEDOR, FAVOR CONFERIR TODAS AS MEDIDAS NO LOCAL ANTES DA EXECUÇÃO DA MARCENARIA.
2. FORNECER PARA O CLIENTE AMOSTRAS DO MDF ESCOLHIDO E OUTRAS OPÇÕES SIMILARES PARA APROVAÇÃO ANTES DA EXECUÇÃO.

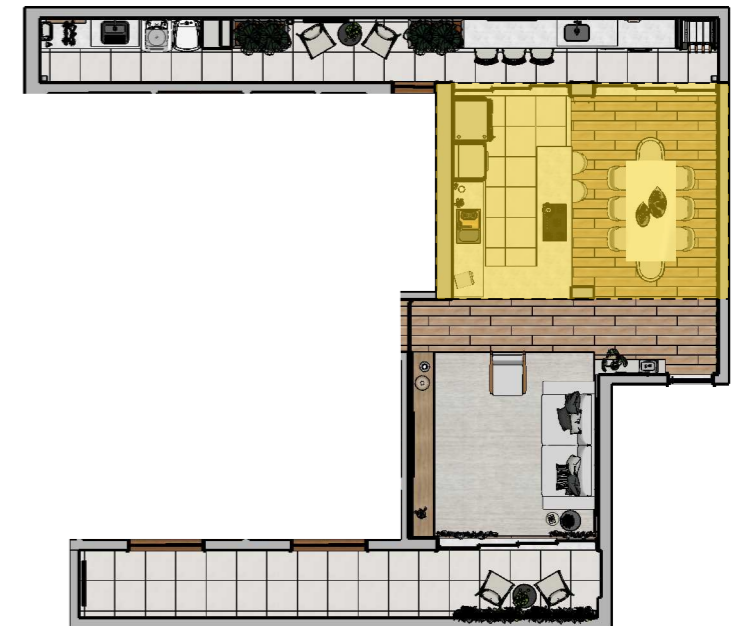

PLANTA CHAVE |
ÁREA COMUM
SEM ESCALA

PLANTA | MARCENARIA
COZINHA E SALA DE JANTAR

ESCALA 1/25

SOLO
ARQUITETURA & DESIGN

ARQUITETA NATALIA BRITO
CAU A61542-0
CONTATO: (31) 98844.2015
nataliabrito@soloarquitetura.com

PROJETO
AP D+L

CLIENTE
DÔRA E LUIZ

ARQUITETOS (AS)
NATALIA BRITO E KARINE LIMA

DATA
18/05/2021

ARQUIVO
CADERNO DE MARCENARIA

TIPO DE PROJETO
INTERIORES

DESENHO
LORRAINY SA

CONTEÚDO
Planta Marcenaria Cozinha e Sala
de Jantar


FOLHA
07 | 53

NOTAS

- 1) ESTE PROJETO DEVE SER IMPRESSO COLORIDO EM A3;
- 2) COTAS EM CENTÍMETROS;
- 3) NA DÚVIDA, NÃO EXECUTE. CONSULTE A ARQUITETA.
- 4) AS COTAS REFEREM-SE ÀS MEDIDAS ACABADAS.


**CONFERIR
TODAS AS
MEDIDAS NO
LOCAL.**

COZINHA E SALA JANTAR

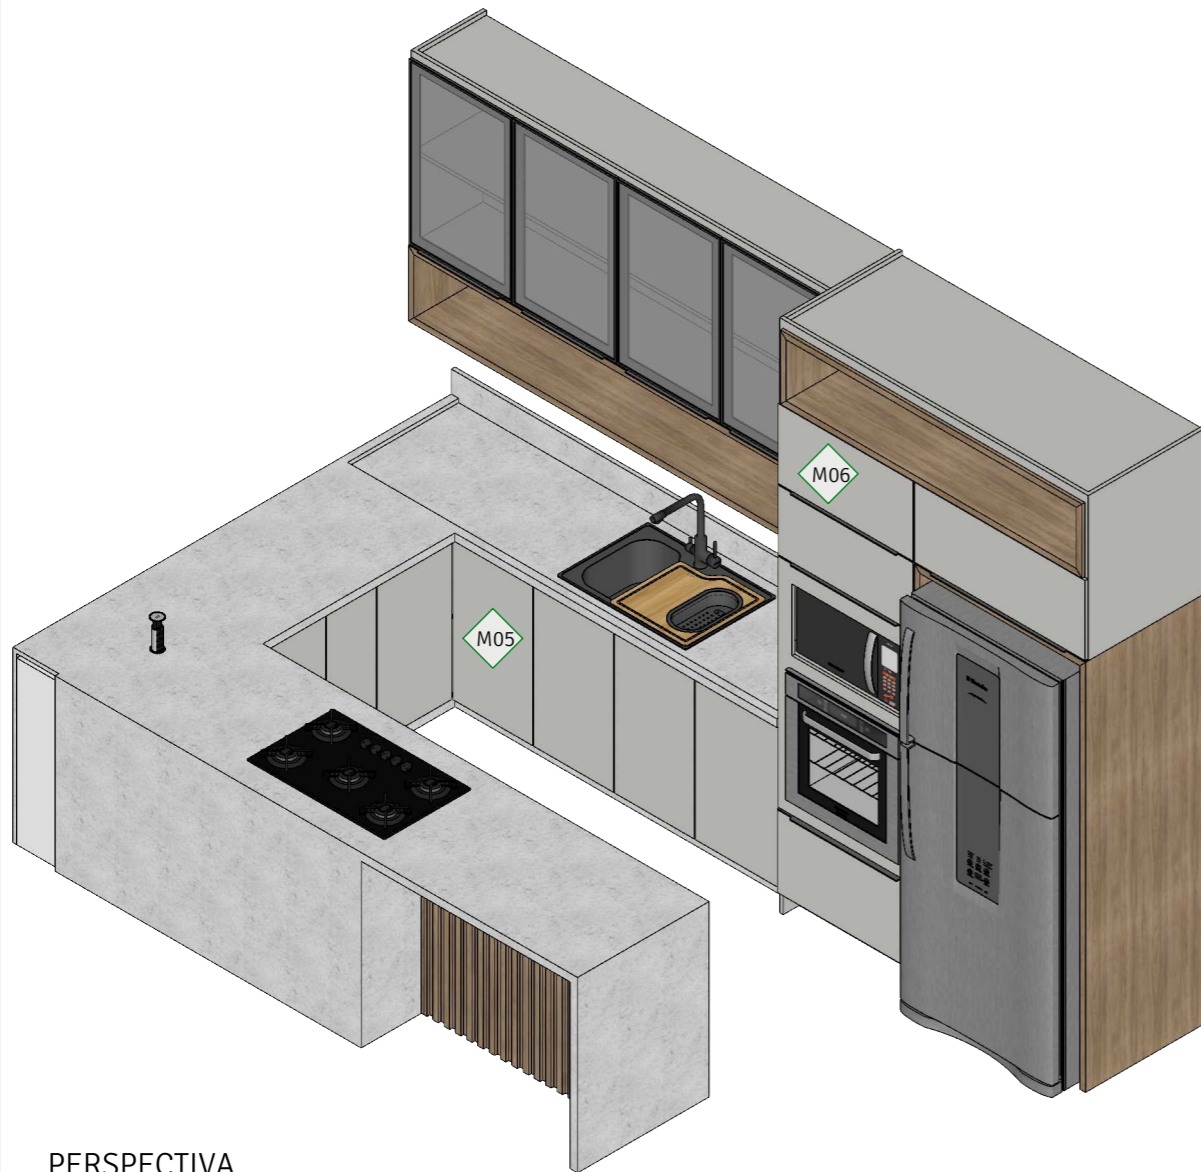

PERSPECTIVA
CONJUNTO COZINHA
SEM ESCALA

M05
ARMÁRIO ABAIXO DA BANCADA DA COZINHA EM MDF AREIA - GUARARAPES.
COM PORTAS E GAVETAS COM PUXADORES USINADOS NO MESMO TOM DO MDF.
PAINEL RIPADO NO FUNDO DA BANCADA DE LANCHES EM MDF ITAPUÃ - DURATEX.
ACABAMENTO DA BASE DO ARMÁRIO NO MESMO GRANITO DA BANCADA (BRANCO ITAÚNAS OU SIMILAR.)
PREVER RECÚO DE 10cm ENTRE A BANCADA E O ACABAMENTO DA BASE (SÓCULO).

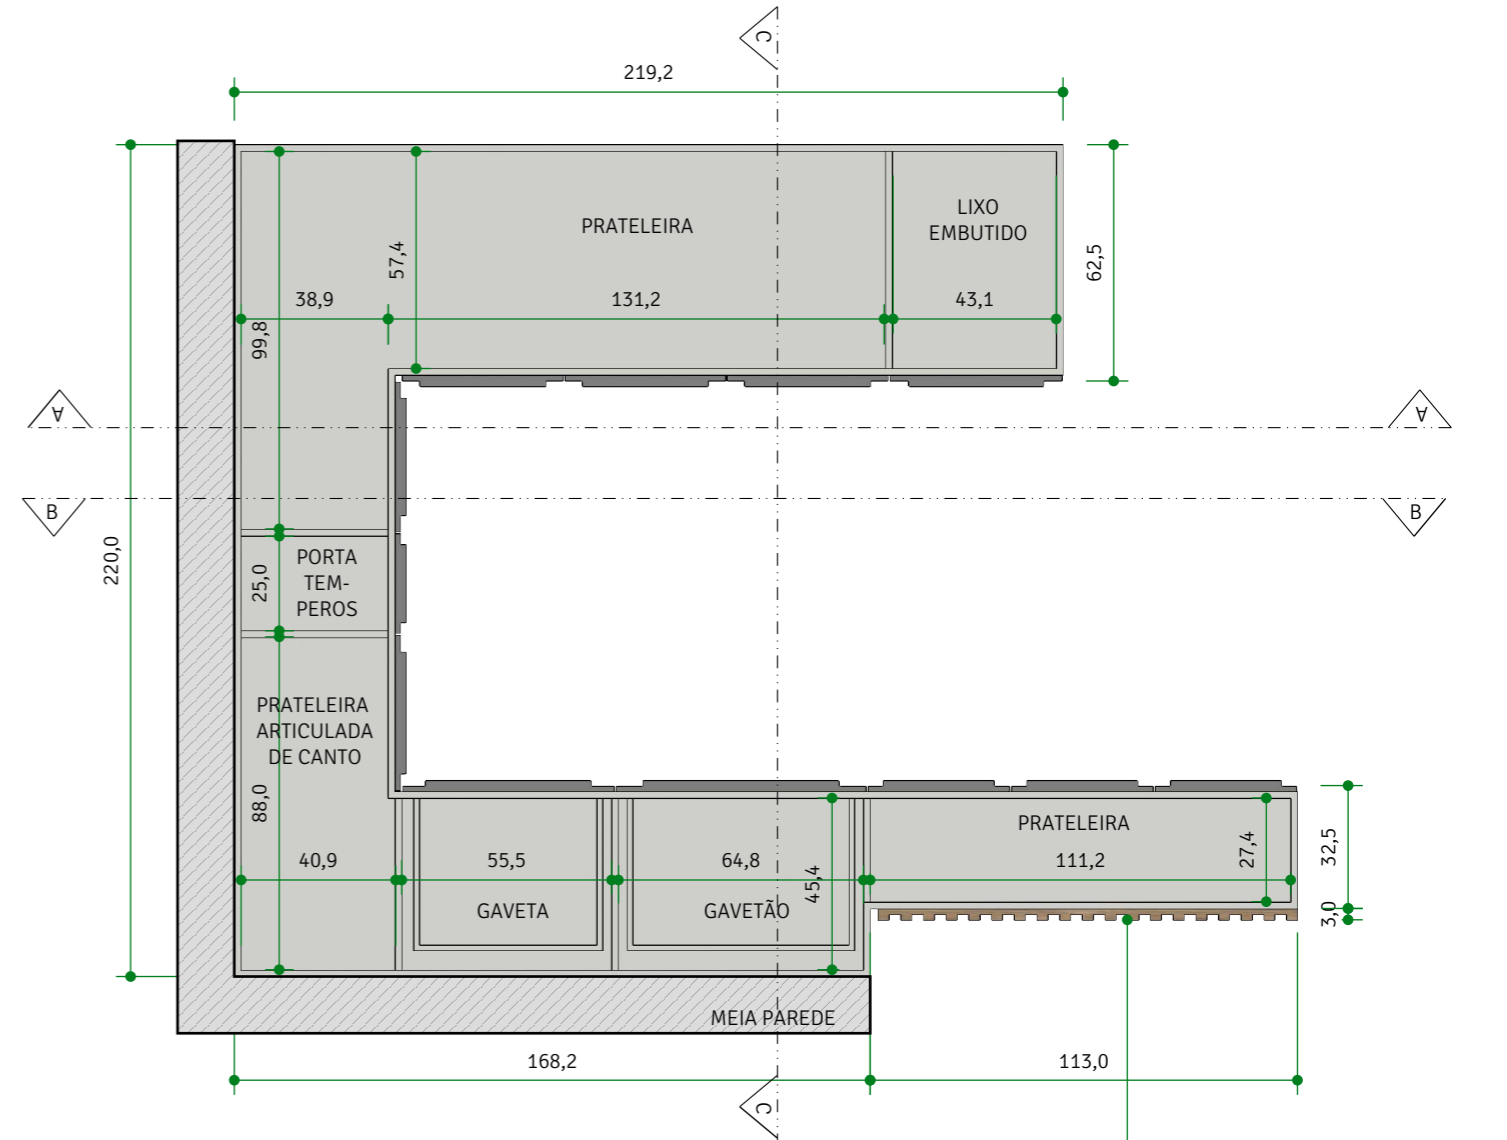

DET ARMÁRIO
ABAIXO DA BANCADA
VISTA SUPERIOR

ESCALA 1/20

Painel ripado fundo bancada de lanches, em MDF Itapuã - Duratex

SOLO
ARQUITETURA & DESIGN

ARQUITETA NATALIA BRITO
CAU A61542-0
CONTATO: (31) 98844.2015
nataliabrito@soloarquitetura.com

PROJETO
AP D+L

CLIENTE
DÔRA E LUIZ

ARQUITETOS (AS)
NATALIA BRITO E KARINE LIMA

DATA
18/05/2021

ARQUIVO
CADERNO DE MARCENARIA

TIPO DE PROJETO
INTERIORES

DESENHO
LORRAINY SA

ESCALA
INDICADA

CONTEÚDO
Det M05

FOLHA


08 | 53

NOTAS


- 1) ESTE PROJETO DEVE SER IMPRESSO COLORIDO EM A3;
- 2) COTAS EM CENTÍMETROS;
- 3) NA DÚVIDA, NÃO EXECUTE. CONSULTE A ARQUITETA.
- 4) AS COTAS REFEREM-SE ÀS MEDIDAS ACABADAS.

**CONFERIR
TODAS AS
MEDIDAS NO
LOCAL.**

COZINHA E SALA JANTAR

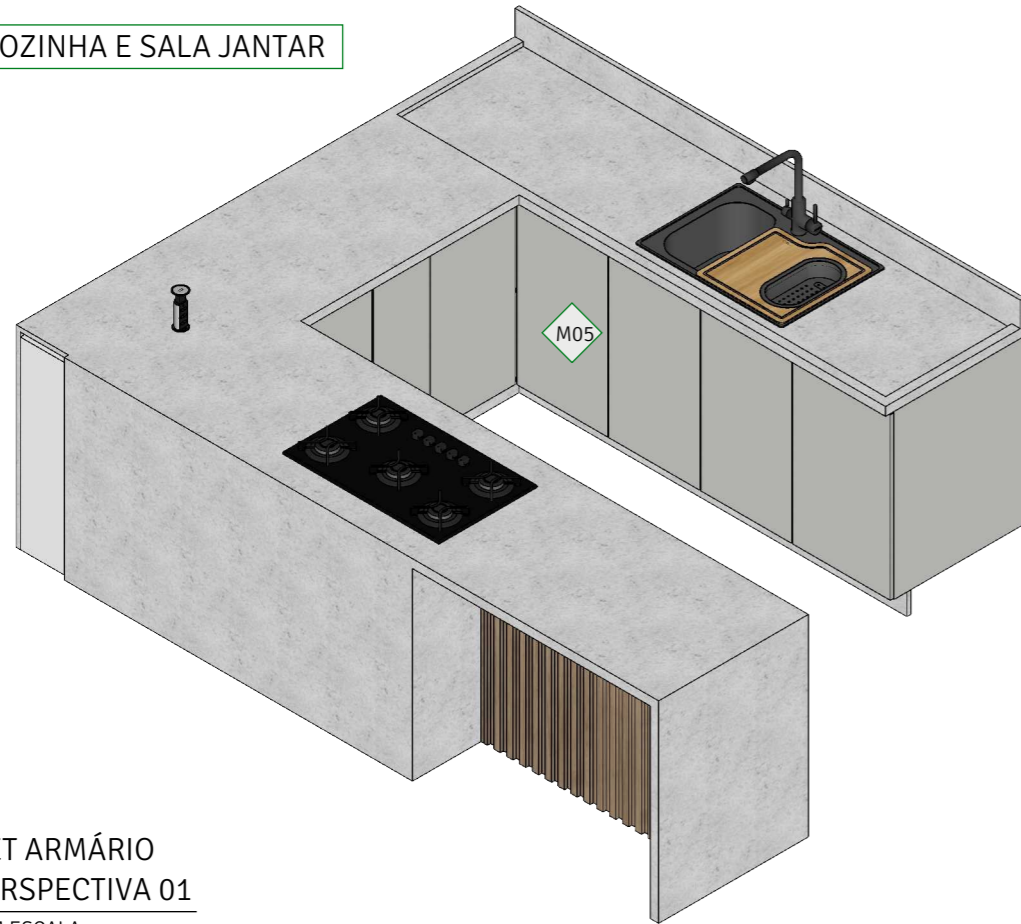


DET ARMÁRIO
PERSPECTIVA 01
SEM ESCALA

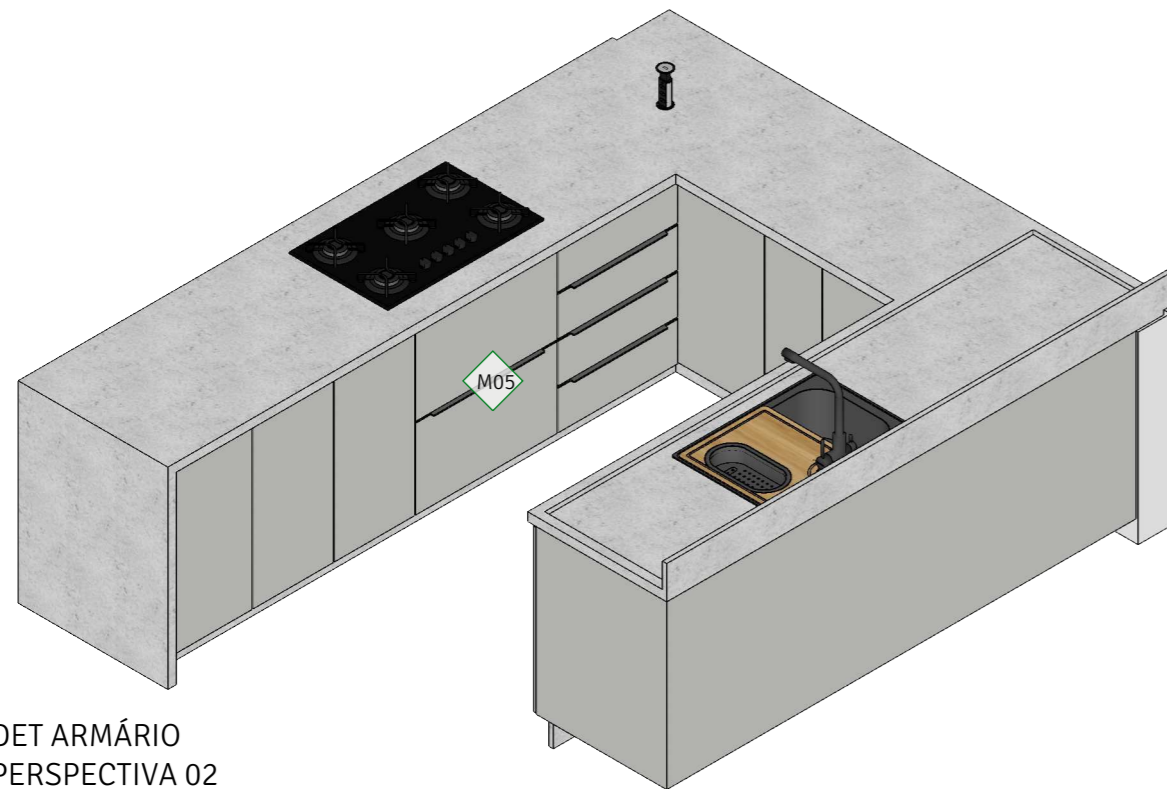

DET ARMÁRIO
PERSPECTIVA 02
SEM ESCALA

M05

ARMÁRIO ABAIXO DA BANCADA DA COZINHA EM MDF AREIA - GUARARAPES. COM PORTAS E GAVETAS COM PUXADORES USINADOS NO MESMO TOM DO MDF. PAINEL RIPADO NO FUNDO DA BANCADA DE LANCHES EM MDF ITAPUÃ - DURATEX. ACABAMENTO DA BASE DO ARMÁRIO NO MESMO GRANITO DA BANCADA (BRANCO ITAÚNAS OU SIMILAR.) PREVER RECÚO DE 10cm ENTRE A BANCADA E O ACABAMENTO DA BASE (SÓCULO).

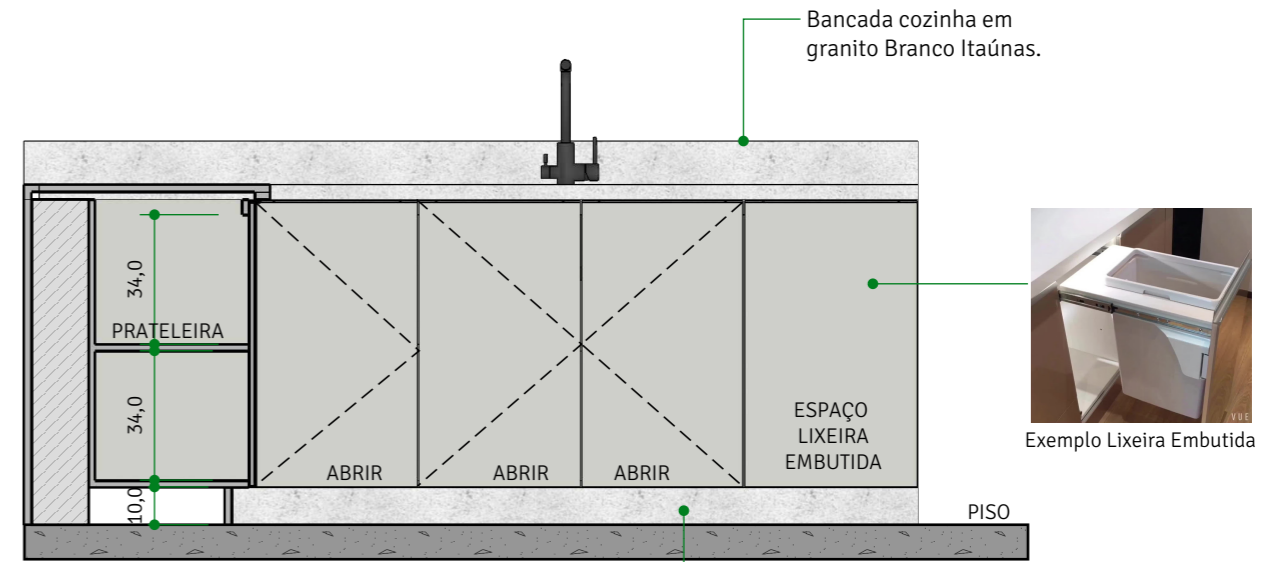


DET ARMÁRIO
SEÇÃO AA
ESCALA 1/20

Acabamento da base no mesmo granito da bancada. H=10cm. Recuo de 10cm em relação a bancada.



Exemplo Lixeira Embutida

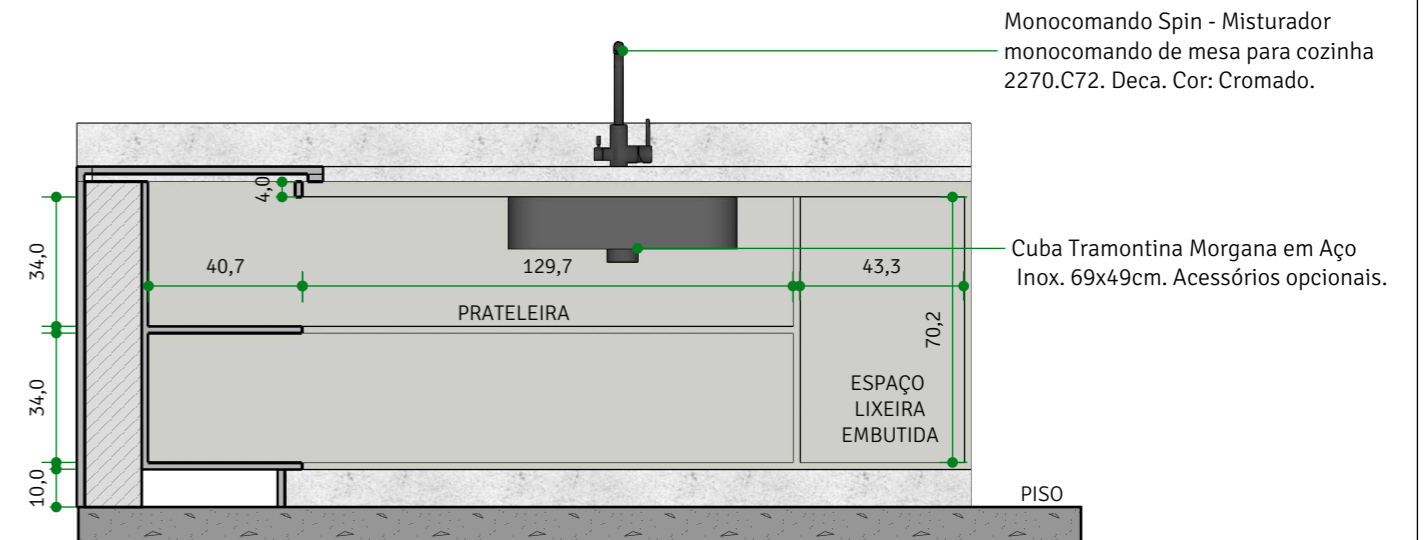

DET ARMÁRIO
SEÇÃO AA (SEM PORTAS)
ESCALA 1/20

SOLO
ARQUITETURA & DESIGN

ARQUITETA NATALIA BRITO
CAU A61542-0
CONTATO: (31) 98844.2015
nataliabrito@soloarquitetura.com

PROJETO
AP D+L

CLIENTE
DÔRA E LUIZ

ARQUITETOS (AS)
NATALIA BRITO E KARINE LIMA

DATA
18/05/2021

ARQUIVO
CADERNO DE MARCENARIA

TIPO DE PROJETO
INTERIORES

DESENHO
LORRAINY SA

CONTEÚDO
Det M05

FOLHA


09 | 53

NOTAS


- 1) ESTE PROJETO DEVE SER IMPRESSO COLORIDO EM A3;
- 2) COTAS EM CENTÍMETROS;
- 3) NA DÚVIDA, NÃO EXECUTE. CONSULTE A ARQUITETA.
- 4) AS COTAS REFEREM-SE ÀS MEDIDAS ACABADAS.

**CONFERIR
TODAS AS
MEDIDAS NO
LOCAL.**

COZINHA E SALA JANTAR

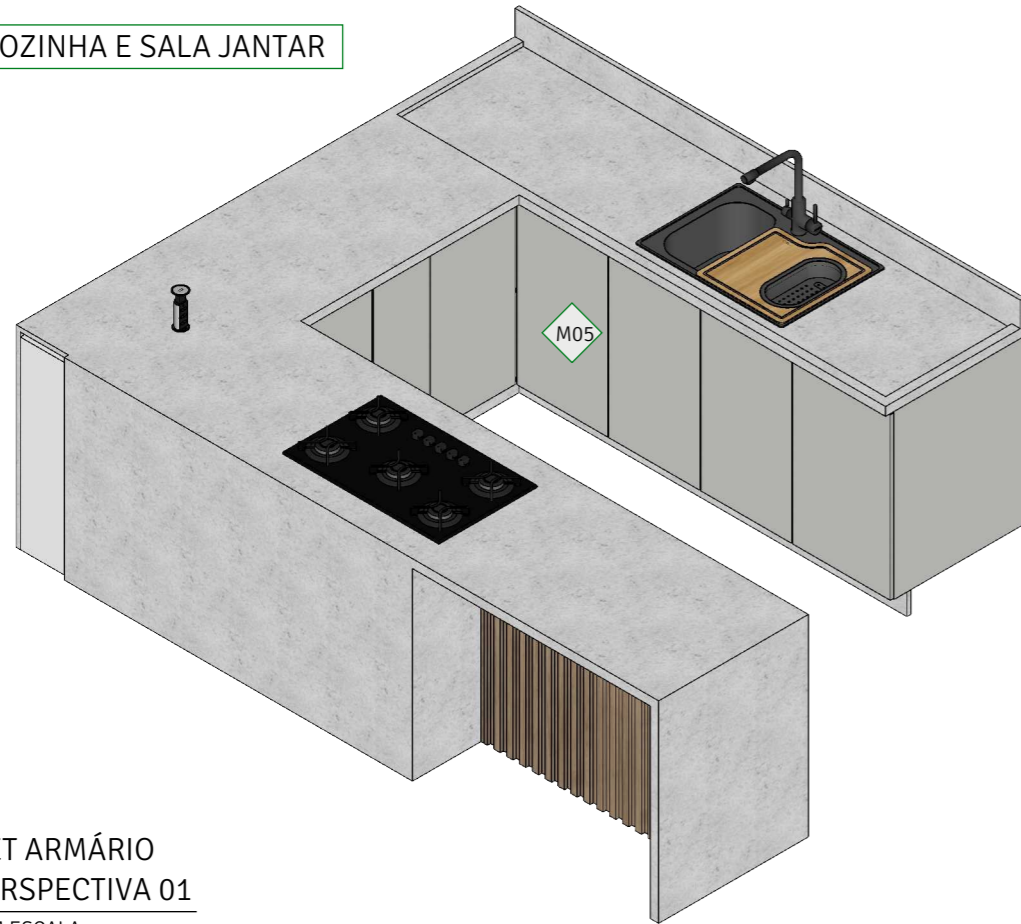

DET ARMÁRIO
PERSPECTIVA 01
SEM ESCALA

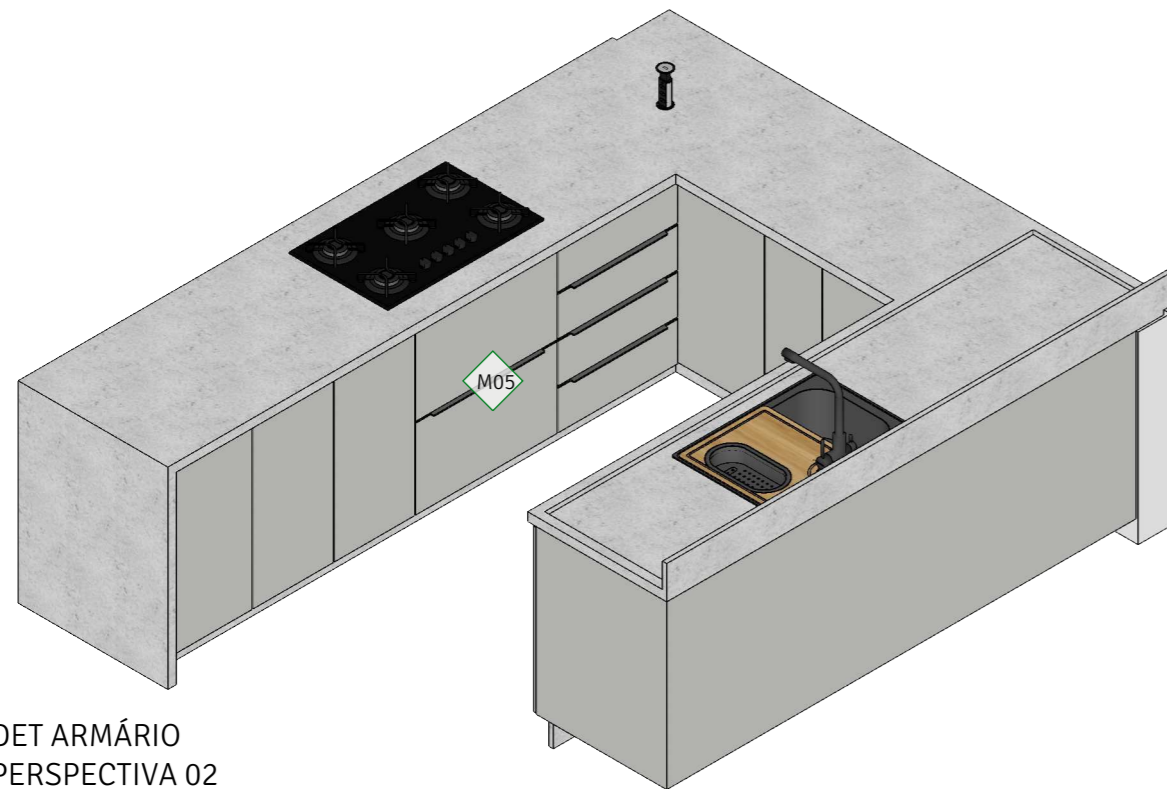


DET ARMÁRIO
PERSPECTIVA 02
SEM ESCALA

M05

ARMÁRIO ABAIXO DA BANCADA DA COZINHA EM MDF AREIA - GUARARAPES.
COM PORTAS E GAVETAS COM PUXADORES USINADOS NO MESMO TOM DO MDF.
PAINEL RIPADO NO FUNDO DA BANCADA DE LANCHES EM MDF ITAPUÃ - DURATEX.
ACABAMENTO DA BASE DO ARMÁRIO NO MESMO GRANITO DA BANCADA (BRANCO ITAÚNAS OU SIMILAR.)
PREVER RECÚO DE 10cm ENTRE A BANCADA E O ACABAMENTO DA BASE (SÓCULO).




Torre de tomadas embutida na bancada.

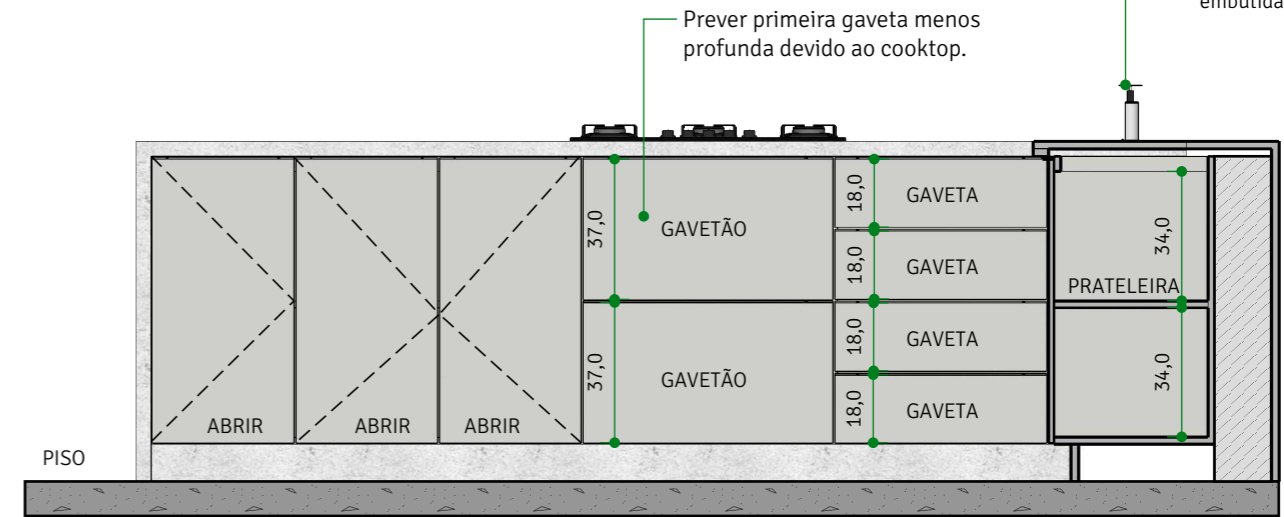

DET ARMÁRIO
SEÇÃO BB

ESCALA 1/20

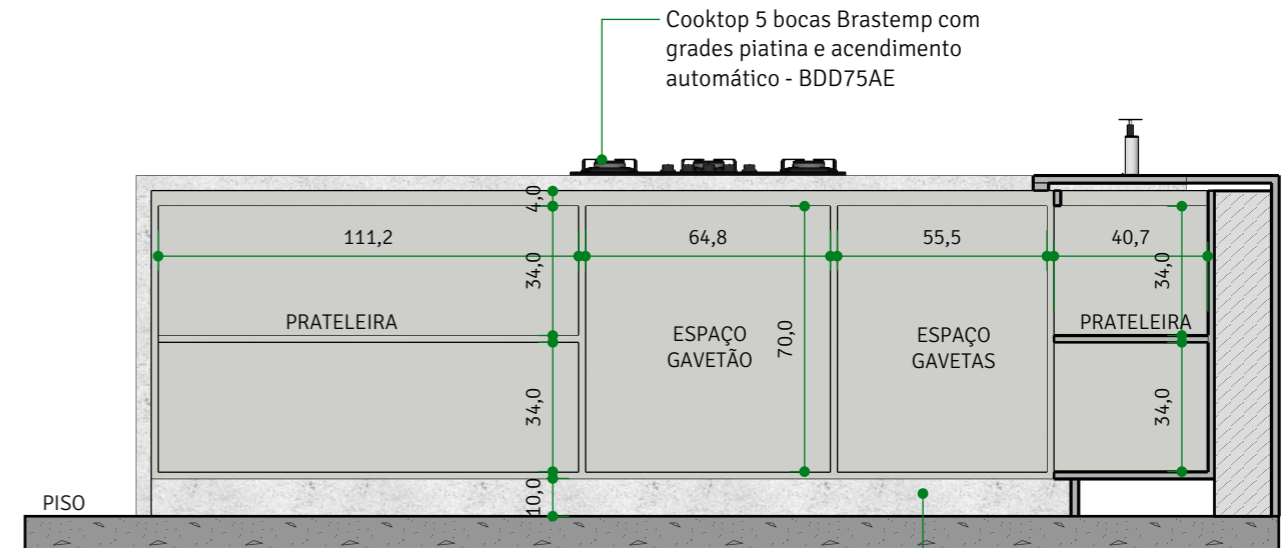

DET ARMÁRIO
SEÇÃO BB (SEM PORTAS)

ESCALA 1/20

Acabamento da base no mesmo granito da bancada. H=10cm. Recuo de 10cm em relação a bancada.

SOLO
ARQUITETURA & DESIGN
ARQUITETA NATALIA BRITO
CAU A61542-0
CONTATO: (31) 98844.2015
nataliabrito@soloarquitetura.com

PROJETO AP D+L
CLIENTE DÔRA E LUIZ
ARQUITETOS (AS) NATALIA BRITO E KARINE LIMA

DATA 18/05/2021
DESENHO LORRAINY SA
ARQUIVO CADERNO DE MARCENARIA
TIPO DE PROJETO INTERIORES
ESCALA INDICADA


CONTEÚDO Det M05
FOLHA

10 | 53


NOTAS
1) ESTE PROJETO DEVE SER IMPRESSO COLORIDO EM A3;
2) COTAS EM CENTÍMETROS;
3) NA DÚVIDA, NÃO EXECUTE. CONSULTE A ARQUITETA.
4) AS COTAS REFEREM-SE ÀS MEDIDAS ACABADAS.

**CONFERIR
TODAS AS
MEDIDAS NO
LOCAL.**

COZINHA E SALA JANTAR

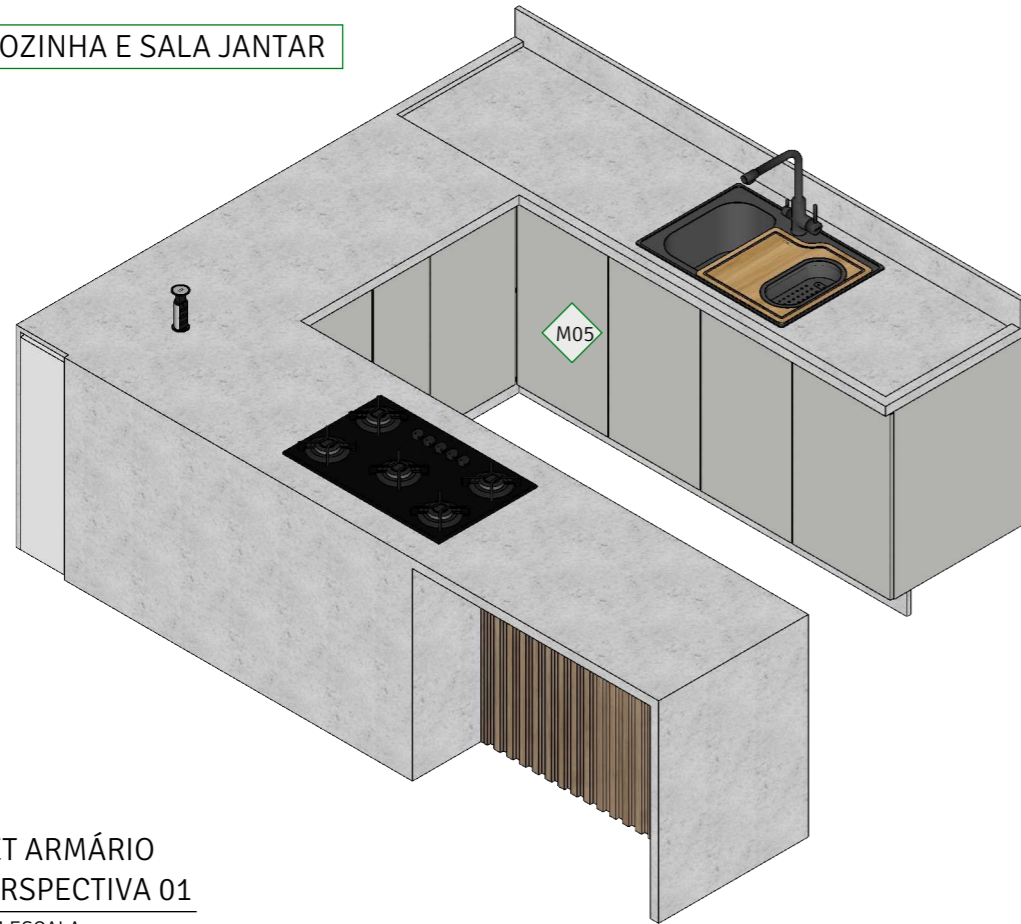


DET ARMÁRIO
PERSPECTIVA 01
SEM ESCALA

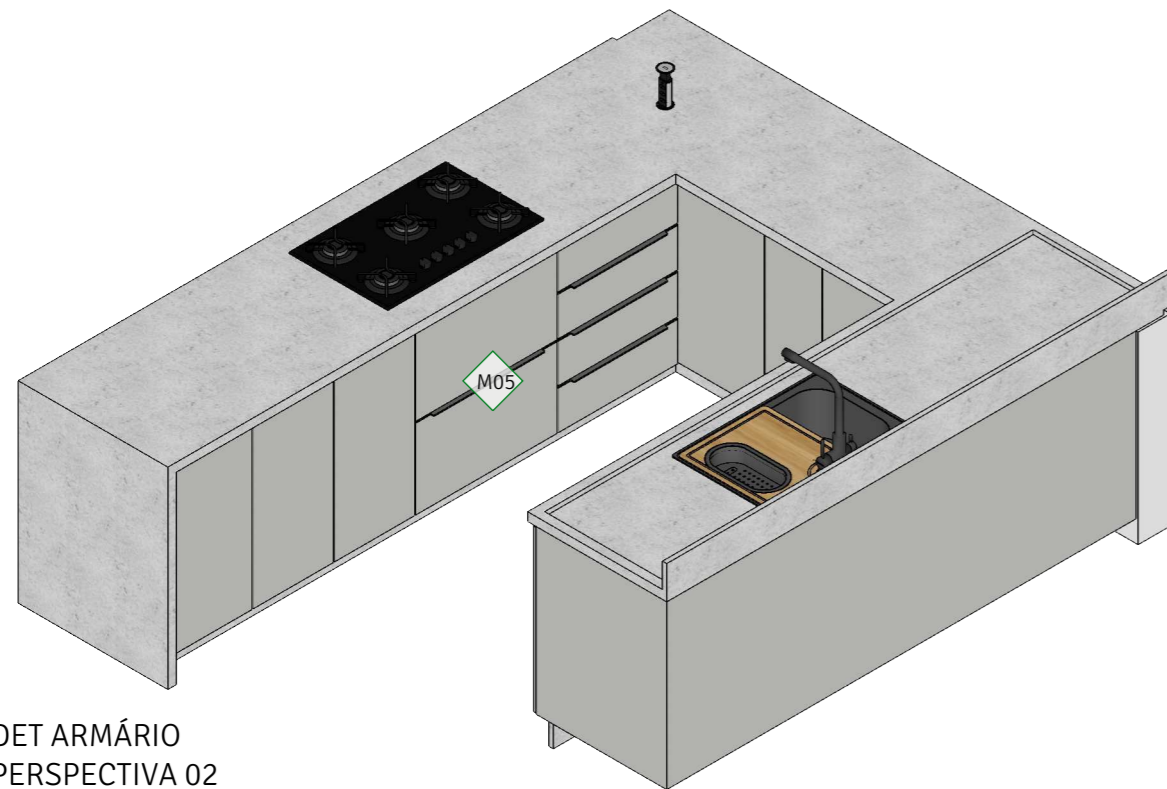

DET ARMÁRIO
PERSPECTIVA 02
SEM ESCALA

M05

ARMÁRIO ABAIXO DA BANCADA DA COZINHA EM MDF AREIA - GUARARAPES. COM PORTAS E GAVETAS COM PUXADORES USINADOS NO MESMO TOM DO MDF. PAINEL RIPADO NO FUNDO DA BANCADA DE LANCHES EM MDF ITAPUÃ - DURATEX. ACABAMENTO DA BASE DO ARMÁRIO NO MESMO GRANITO DA BANCADA (BRANCO ITAÚNAS OU SIMILAR.) PREVER RECÚO DE 10cm ENTRE A BANCADA E O ACABAMENTO DA BASE (SÓCULO).

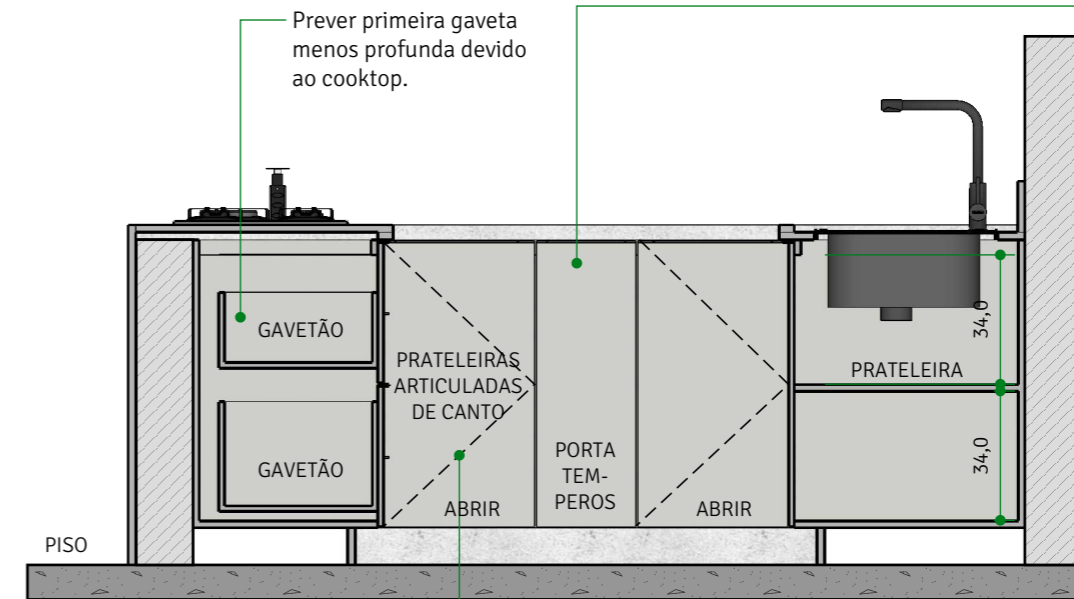


DET ARMÁRIO
SEÇÃO CC
ESCALA 1/20



Exemplo de Porta Temperos



Exemplo de Prateleiras Articuladas de Canto

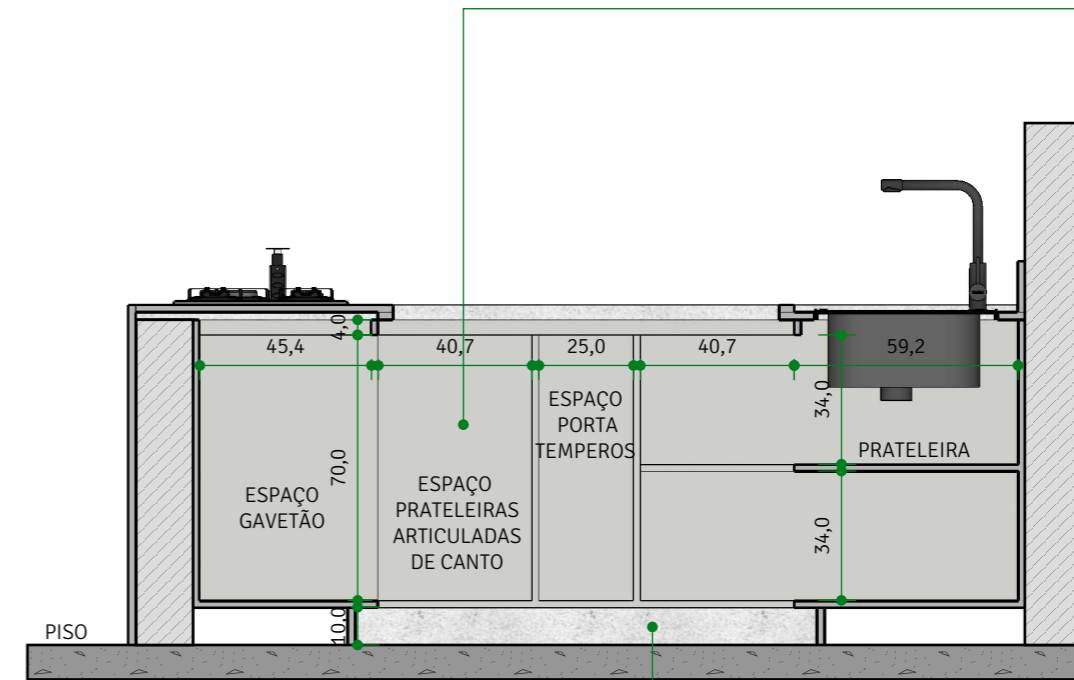

DET ARMÁRIO
SEÇÃO CC (SEM PORTAS)
ESCALA 1/20

Acabamento da base no mesmo granito da bancada. H=10cm. Recuo de 10cm em relação a bancada.

SOLO
ARQUITETURA & DESIGN

ARQUITETA NATALIA BRITO
CAU A61542-0
CONTATO: (31) 98844.2015
nataliabrito@soloarquitetura.com

PROJETO
AP D+L

CLIENTE
DÔRA E LUIZ

ARQUITETOS (AS)

NATALIA BRITO E KARINE LIMA

DATA
18/05/2021

ARQUIVO
CADERNO DE MARCENARIA

TIPO DE PROJETO
INTERIORES

DESENHO
LORRAINY SA

ESCALA
INDICADA

CONTEÚDO
Det M05

FOLHA


11 | 53

NOTAS


- 1) ESTE PROJETO DEVE SER IMPRESSO COLORIDO EM A3;
- 2) COTAS EM CENTÍMETROS;
- 3) NA DÚVIDA, NÃO EXECUTE. CONSULTE A ARQUITETA.
- 4) AS COTAS REFEREM-SE ÀS MEDIDAS ACABADAS.

**CONFERIR
TODAS AS
MEDIDAS NO
LOCAL.**

COZINHA E SALA JANTAR

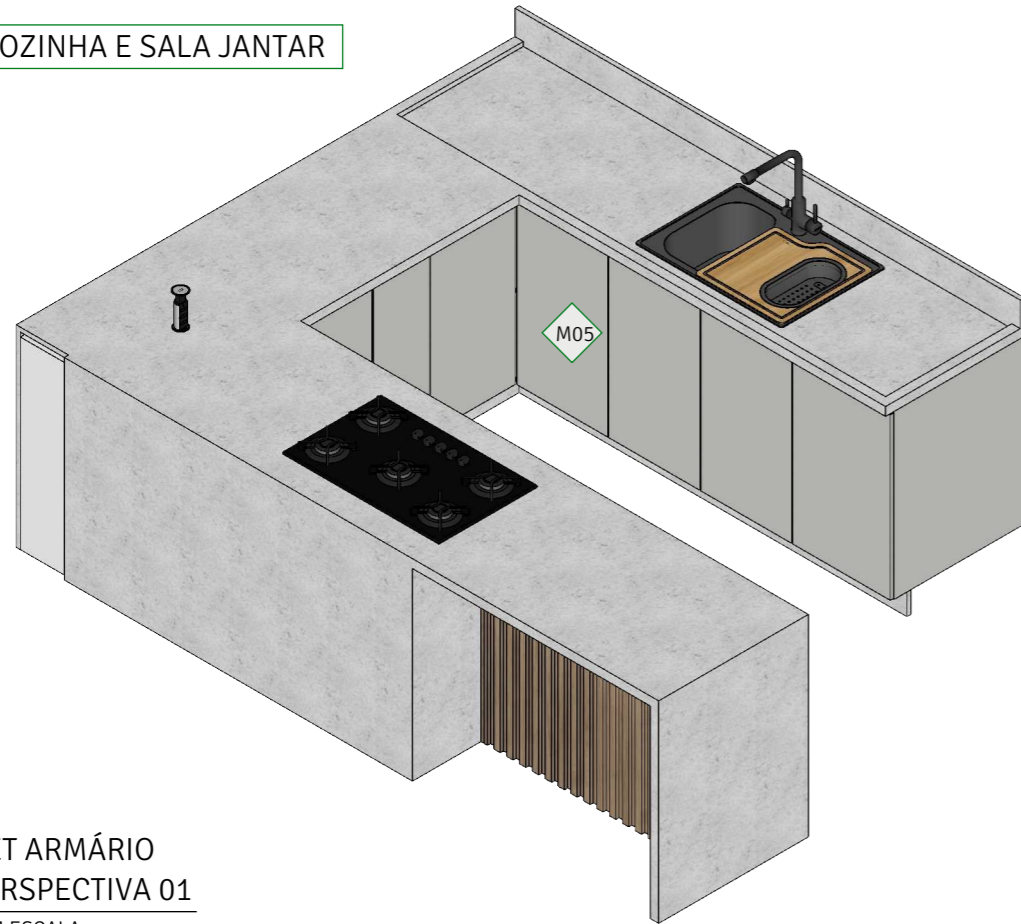


DET ARMÁRIO
PERSPECTIVA 01
SEM ESCALA

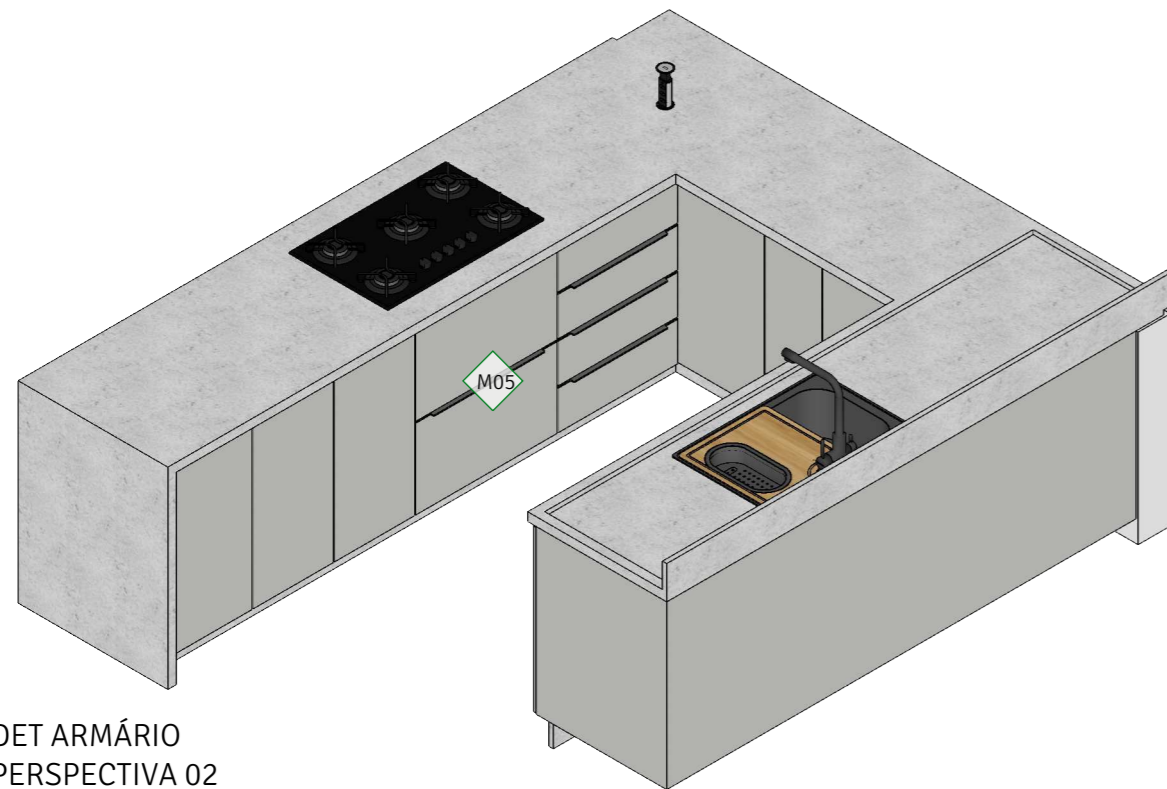


DET ARMÁRIO
PERSPECTIVA 02
SEM ESCALA

M05


ARMÁRIO ABAIXO DA BANCADA DA COZINHA EM MDF AREIA - GUARARAPES.
COM PORTAS E GAVETAS COM PUXADORES USINADOS NO MESMO TOM DO MDF.
PAINEL RIPADO NO FUNDO DA BANCADA DE LANCHES EM MDF ITAPUÃ - DURATEX.
ACABAMENTO DA BASE DO ARMÁRIO NO MESMO GRANITO DA BANCADA (BRANCO ITAÚNAS OU SIMILAR.)
PREVER RECÚO DE 10cm ENTRE A BANCADA E O ACABAMENTO DA BASE (SÓCULO).

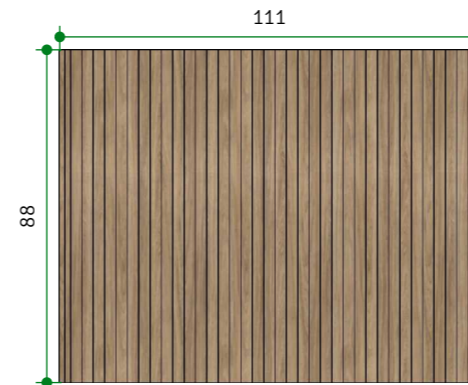


DET ARMÁRIO |
PAINEL RIPADO
VISTA FRONTAL
ESCALA 1/20

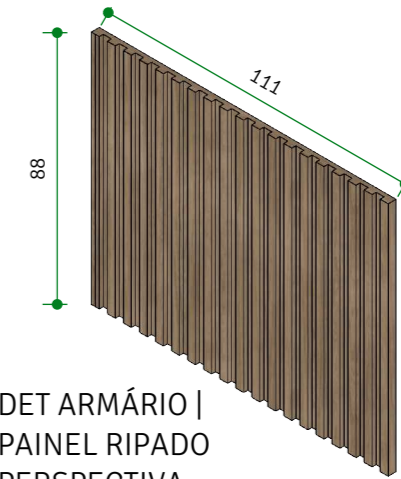

DET ARMÁRIO |
PAINEL RIPADO
PERSPECTIVA
SEM ESCALA

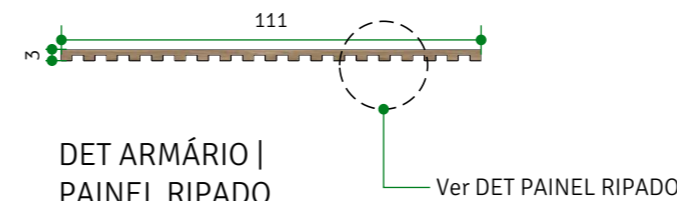

DET ARMÁRIO |
PAINEL RIPADO
VISTA SUPERIOR
ESCALA 1/20

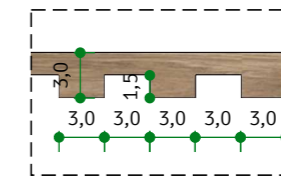

DET PAINEL RIPADO
ESCALA 1/5



SOLO
ARQUITETURA & DESIGN

ARQUITETA NATALIA BRITO
CAU A61542-0
CONTATO: (31) 98844.2015
nataliabrito@soloarquitetura.com

PROJETO
AP D+L

CLIENTE
DÔRA E LUIZ

ARQUITETOS (AS)
NATALIA BRITO E KARINE LIMA

DATA
18/05/2021

ARQUIVO
CADERNO DE MARCENARIA

TIPO DE PROJETO
INTERIORES

DESENHO
LORRAINY SA

ESCALA
INDICADA

CONTEÚDO
Det M05

FOLHA


12 | 53

NOTAS

- 1) ESTE PROJETO DEVE SER IMPRESSO COLORIDO EM A3;
- 2) COTAS EM CENTÍMETROS;
- 3) NA DÚVIDA, NÃO EXECUTE. CONSULTE A ARQUITETA.
- 4) AS COTAS REFEREM-SE ÀS MEDIDAS ACABADAS.

**CONFERIR
TODAS AS
MEDIDAS NO
LOCAL.**

COZINHA E SALA JANTAR

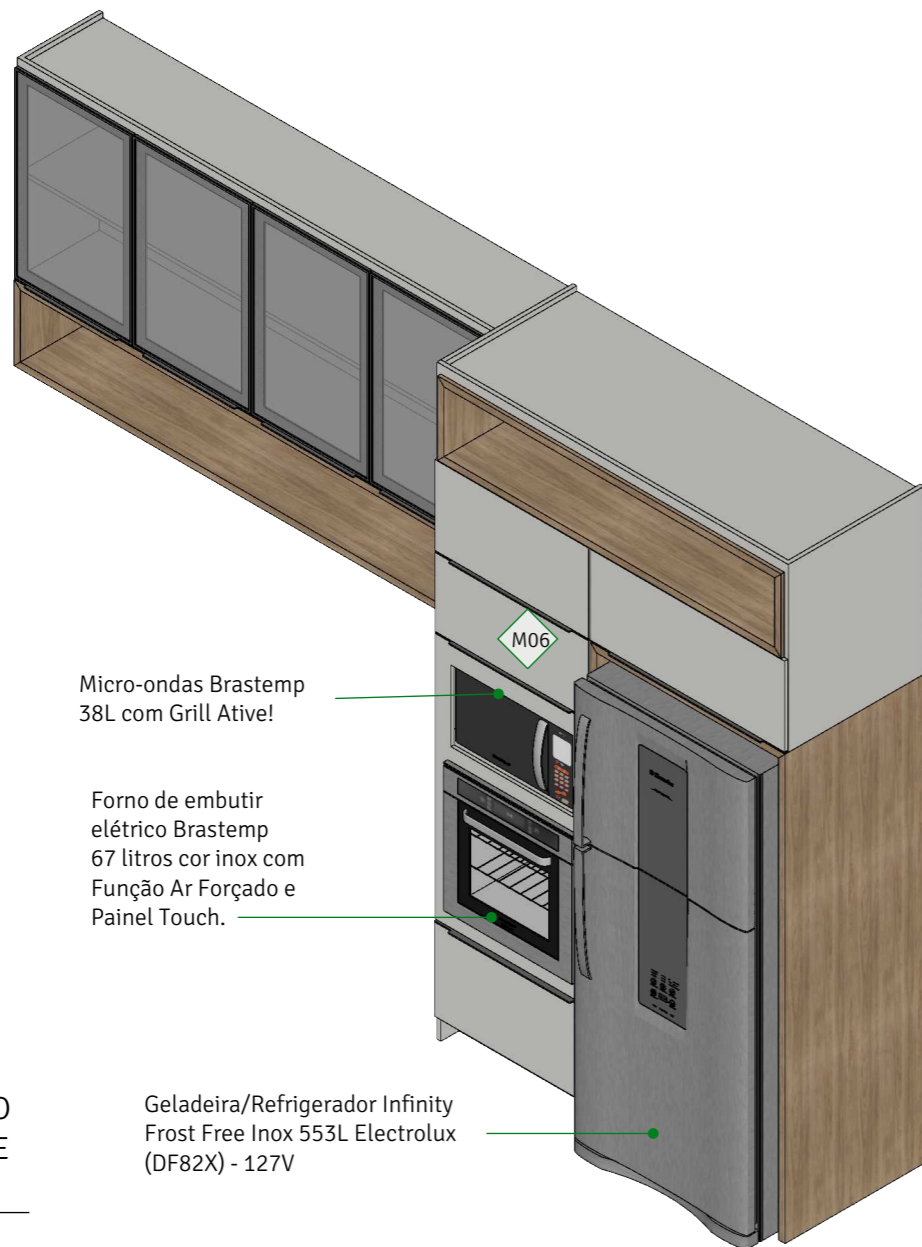

Micro-ondas Brastemp 38L com Grill Ative!

Forno de embutir elétrico Brastemp 67 litros cor inox com Função Ar Forçado e Pannel Touch.

Geladeira/Refrigerador Infinity Frost Free Inox 553L Electrolux (DF82X) - 127V

DET CONJUNTO TORRE QUENTE PERSPECTIVA

SEM ESCALA

M06

ARMÁRIO ACIMA DA BANCADA EM MDF AREIA - GUARARAPES; COM PORTAS NO VIDRO REFLECTA PRATA.

NICHO NO MDF ITAPUÃ - DURATEX, COM LED EMBUTIDO.

TORRE QUENTE EM MDF AREIA - GUARARAPES. PUXADORES USINADOS NO MESMO TOM DO MDF.



NICHO E CONTORNO GELADEIRA NO MDF ITAPUÃ - DURATEX.

ANTES DA EXECUÇÃO, VERIFICAR COM O CLIENTE QUAIS OS ELETRODOMÉSTICOS ADQUIRIDOS (FORNO, MICROONDAS E GELADEIRA). SE NECESSÁRIO, ADEQUAR MEDIDAS CONFORME AS INFIKAÇÕES DOS FABRICANTES DOS ELETROS ADQUIRIDOS.

MODELO DA GELADEIRA: GELADEIRA/REFRIGERADOR INFINITY FROST FREE INOX 553L ELECTROLUX (DF82X) - 127V

MODELO DO FORNO: FORNO DE EMBUTIR ELÉTRICO BRASTEMP 67 LITROS INOX COM FUNÇÃO AR FORÇADO E PAINEL TOUCH.

MODELO MICRO-ONDAS: MICROONDAS BRASTEMP 38L COM GRILL ATIVE!

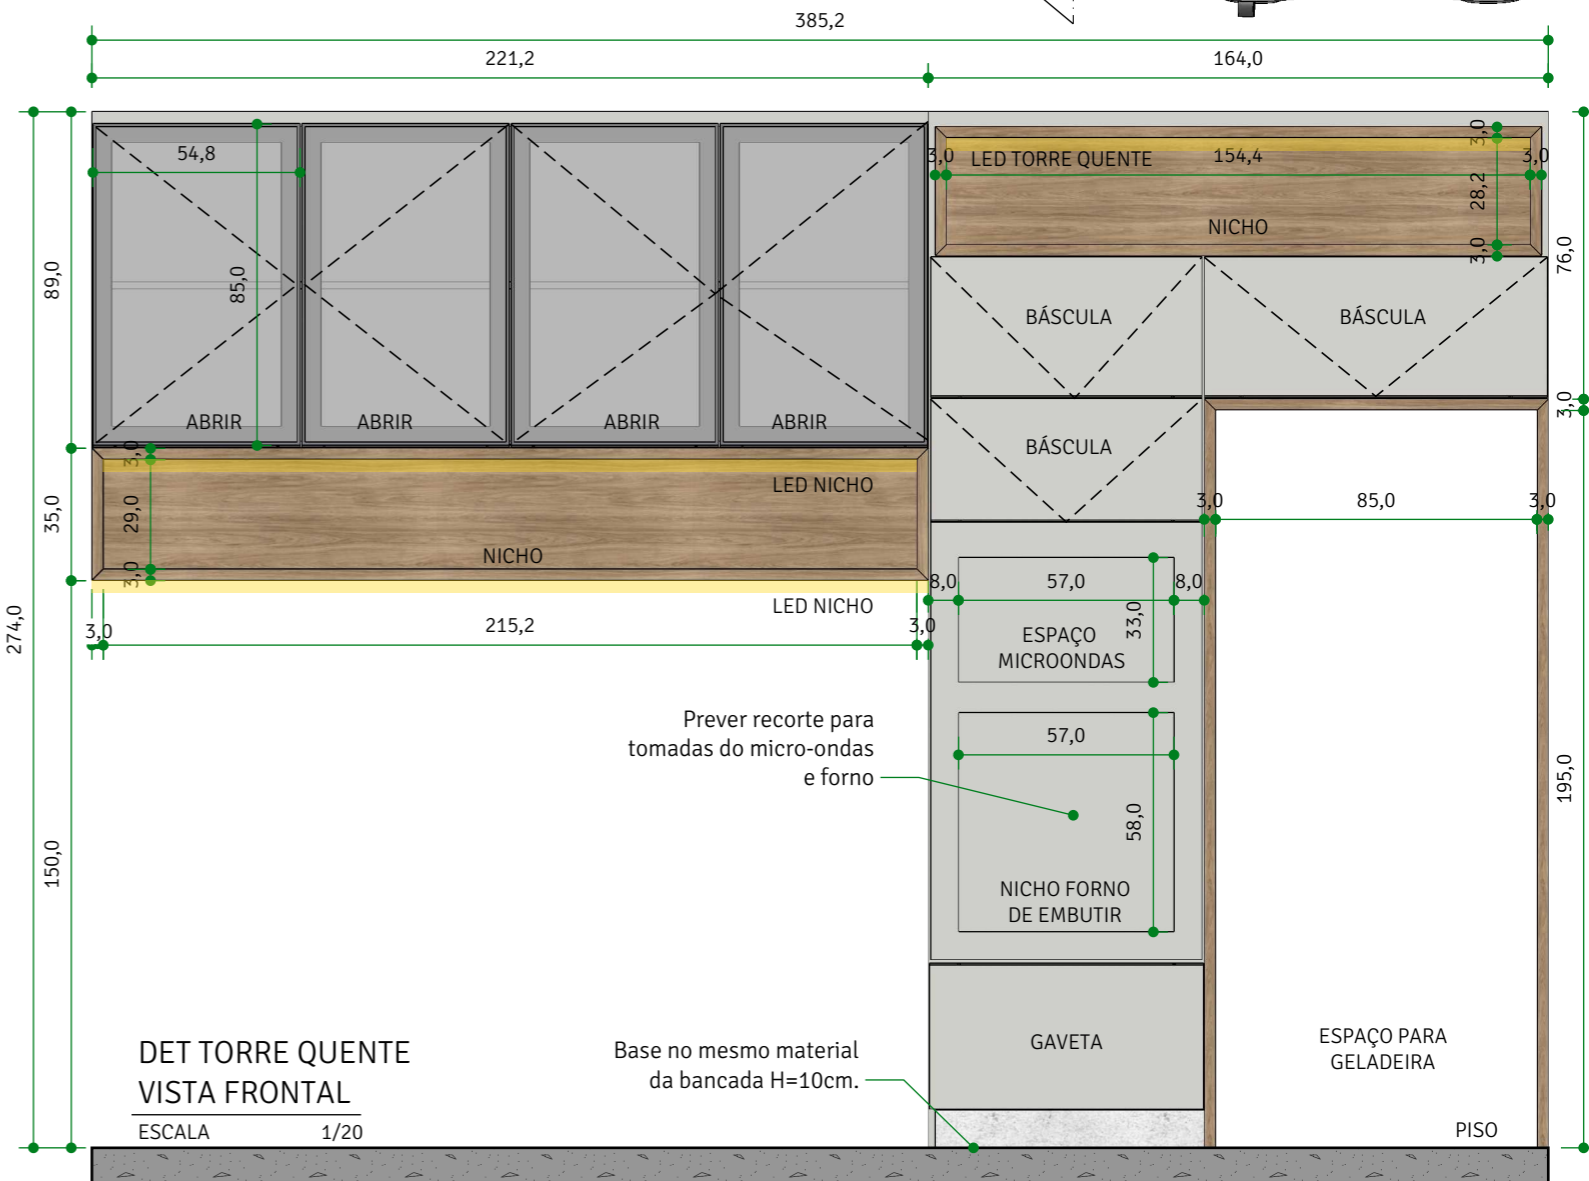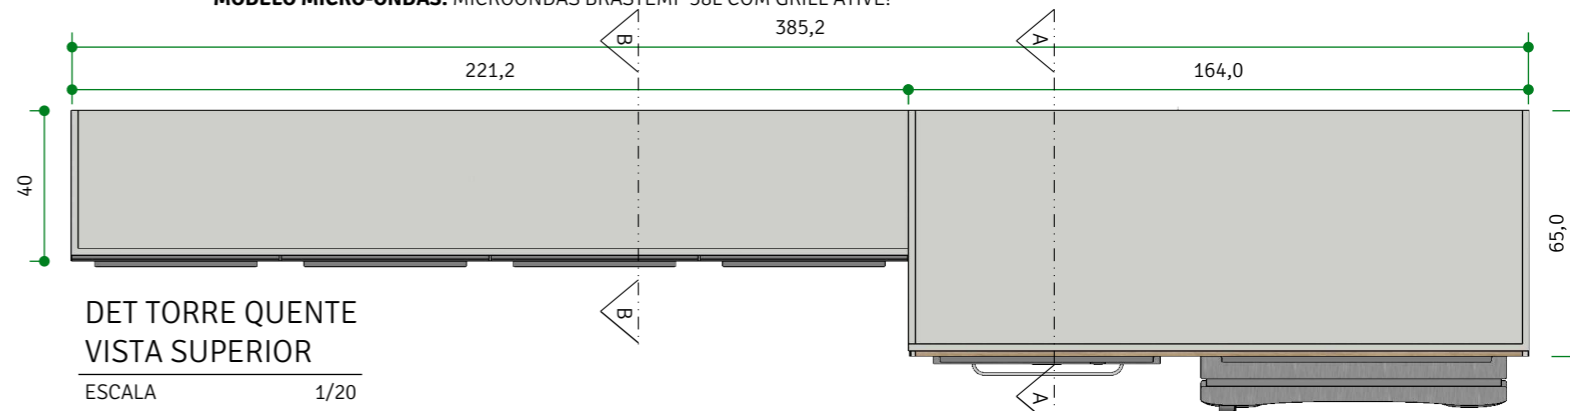

SOLO
ARQUITETURA & DESIGN

ARQUITETA NATALIA BRITO
CAU A61542-0
CONTATO: (31) 98844.2015
nataliabrito@soloarquitetura.com

PROJETO
AP D+L

CLIENTE
DÔRA E LUIZ

ARQUITETOS (AS)

NATALIA BRITO E KARINE LIMA

DATA
18/05/2021

ARQUIVO
CADERNO DE MARCENARIA

TIPO DE PROJETO
INTERIORES

DESENHO
LORRAINY SA

ESCALA
INDICADA

CONTEÚDO
Det M06

FOLHA


13 | 53

NOTAS

- 1) ESTE PROJETO DEVE SER IMPRESSO COLORIDO EM A3;
- 2) COTAS EM CENTÍMETROS;
- 3) NA DÚVIDA, NÃO EXECUTE. CONSULTE A ARQUITETA.
- 4) AS COTAS REFEREM-SE ÀS MEDIDAS ACABADAS.

**CONFERIR
TODAS AS
MEDIDAS NO
LOCAL.**

COZINHA E SALA JANTAR

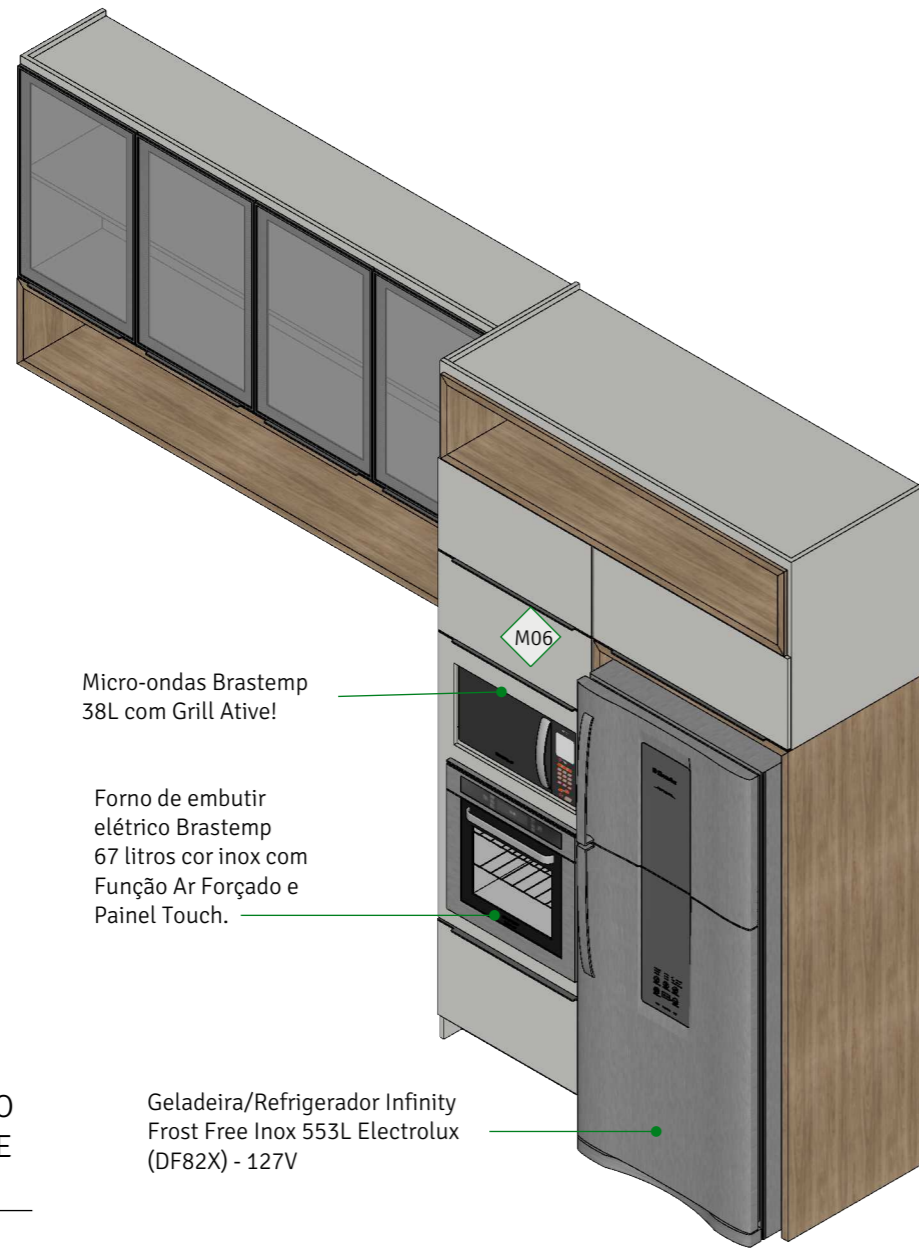

Micro-ondas Brastemp 38L com Grill Ative!


Forno de embutir elétrico Brastemp 67 litros cor inox com Função Ar Forçado e Painel Touch.

Geladeira/Refrigerador Infinity Frost Free Inox 553L Electrolux (DF82X) - 127V

DET CONJUNTO TORRE QUENTE PERSPECTIVA SEM ESCALA

M06

ARMÁRIO ACIMA DA BANCADA EM MDF AREIA - GUARARAPES; COM PORTAS NO VIDRO REFLECTA PRATA.
 NICHOS NO MDF ITAPUÃ - DURATEX, COM LED EMBUTIDO.
 TORRE QUENTE EM MDF AREIA - GUARARAPES, PUXADORES USINADOS NO MESMO TOM DO MDF.
 NICHOS E CONTORNO GELADEIRA NO MDF ITAPUÃ - DURATEX.
 ANTES DA EXECUÇÃO, VERIFICAR COM O CLIENTE QUAIS OS ELETRODOMÉSTICOS ADQUIRIDOS (FORNO, MICROONDAS E GELADEIRA). SE NECESSÁRIO, ADEQUAR MEDIDAS CONFORME AS INFIÇÕES DOS FABRICANTES DOS ELETROS ADQUIRIDOS.
MODELO DA GELADEIRA: GELADEIRA/REFRIGERADOR INFINITY FROST FREE INOX 553L ELECTROLUX (DF82X) - 127V
MODELO DO FORNO: FORNO DE EMBUTIR ELÉTRICO BRASTEMP 67 LITROS INOX COM FUNÇÃO AR FORÇADO E PAINEL TOUCH.
MODELO MICRO-ONDAS: MICROONDAS BRASTEMP 38L COM GRILL ATIVE!

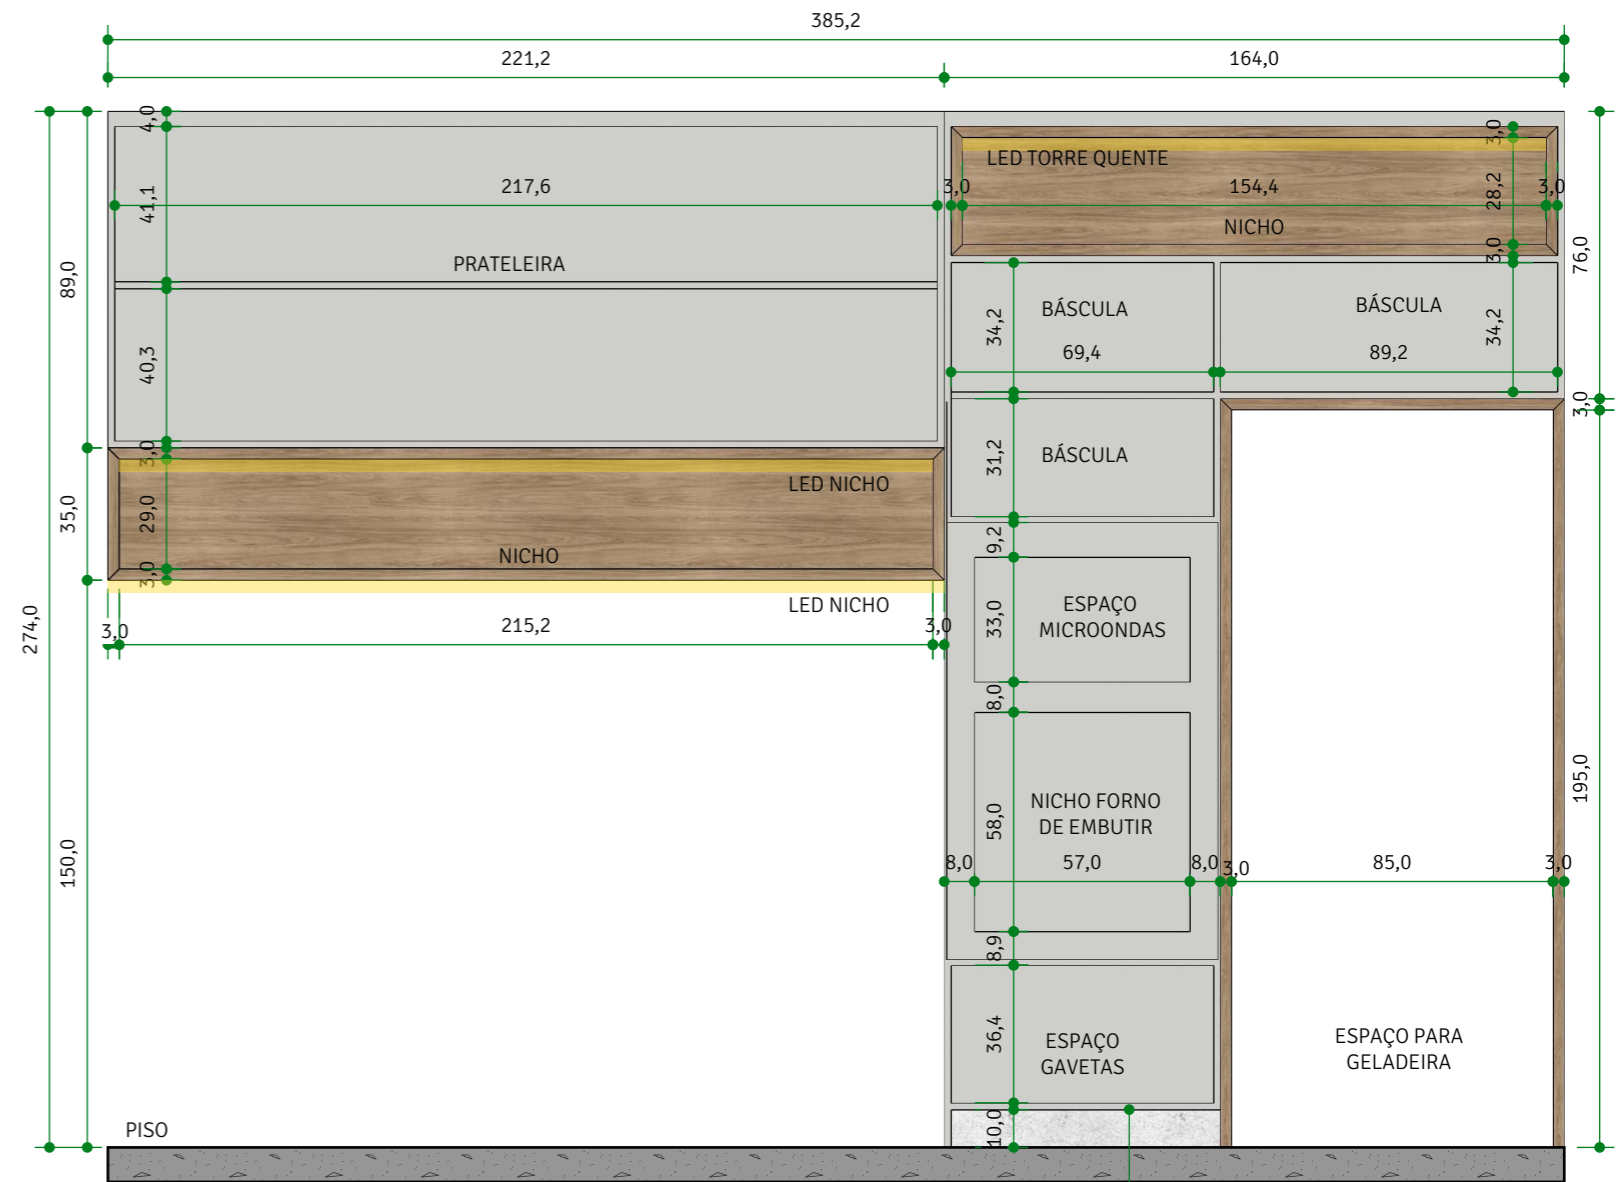

DET TORRE QUENTE VISTA FRONTAL (SEM PORTAS) ESCALA 1/20

Acabamento da base no mesmo granito da bancada. H=10cm. Recuo de 10cm em relação a bancada.

SOLO
ARQUITETURA & DESIGN

ARQUITETA NATALIA BRITO
CAU A61542-0
CONTATO: (31) 98844.2015
nataliabrito@soloarquitetura.com

PROJETO AP D+L

CLIENTE DÔRA E LUIZ

ARQUITETOS (AS)

NATALIA BRITO E KARINE LIMA

DATA 18/05/2021

ARQUIVO CADERNO DE MARCENARIA

TIPO DE PROJETO INTERIORES

DESENHO LORRAINY SA

ESCALA INDICADA

CONTEÚDO Det M06

FOLHA


14 | 53

NOTAS

- 1) ESTE PROJETO DEVE SER IMPRESSO COLORIDO EM A3;
- 2) COTAS EM CENTÍMETROS;
- 3) NA DÚVIDA, NÃO EXECUTE. CONSULTE A ARQUITETA.
- 4) AS COTAS REFEREM-SE ÀS MEDIDAS ACABADAS.

CONFERIR TODAS AS MEDIDAS NO LOCAL.

COZINHA E SALA JANTAR

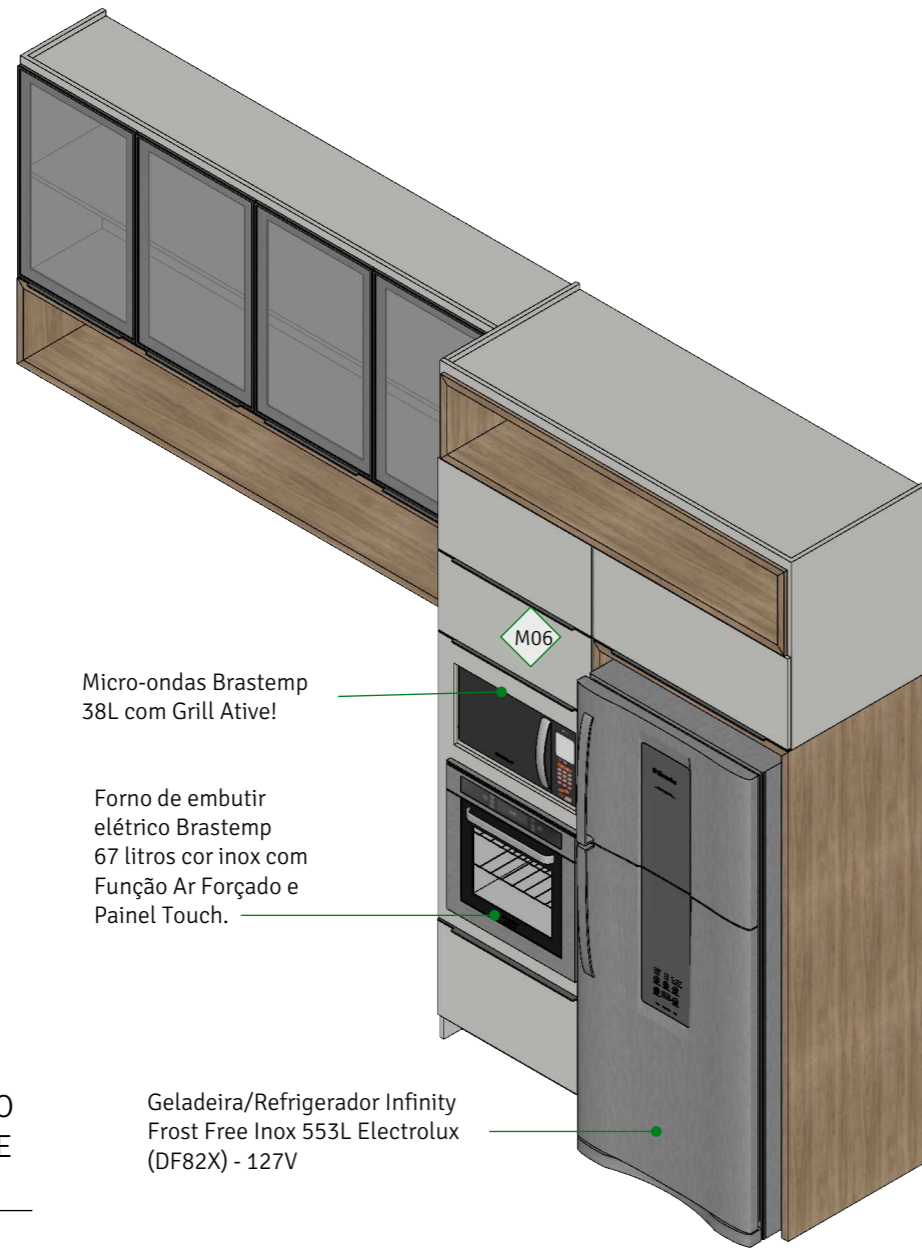

Micro-ondas Brastemp 38L com Grill Ative!


Forno de embutir elétrico Brastemp 67 litros cor inox com Função Ar Forçado e Pannel Touch.

Geladeira/Refrigerador Infinity Frost Free Inox 553L Electrolux (DF82X) - 127V


DET CONJUNTO TORRE QUENTE PERSPECTIVA SEM ESCALA

M06


ARMÁRIO ACIMA DA BANCADA EM MDF AREIA - GUARARAPES; COM PORTAS NO VIDRO REFLECTA PRATA.
 NICHOS NO MDF ITAPUÃ - DURATEX, COM LED EMBUTIDO.
 TORRE QUENTE EM MDF AREIA - GUARARAPES, PUXADORES USINADOS NO MESMO TOM DO MDF.
 NICHOS E CONTO RNO GELADEIRA NO MDF ITAPUÃ - DURATEX.
 ANTES DA EXECUÇÃO, VERIFICAR COM O CLIENTE QUAIS OS ELETRODOMÉSTICOS ADQUIRIDOS (FORNO, MICROONDAS E GELADEIRA). SE NECESSÁRIO, ADEQUAR MEDIDAS CONFORME AS INFIÇÕES DOS FABRICANTES DOS ELETROS ADQUIRIDOS.
MODELO DA GELADEIRA: GELADEIRA/REFRIGERADOR INFINITY FROST FREE INOX 553L ELECTROLUX (DF82X) - 127V
MODELO DO FORNO: FORNO DE EMBUTIR ELÉTRICO BRASTEMP 67 LITROS INOX COM FUNÇÃO AR FORÇADO E PAINEL TOUCH.
MODELO MICRO-ONDAS: MICROONDAS BRASTEMP 38L COM GRILL ATIVE!

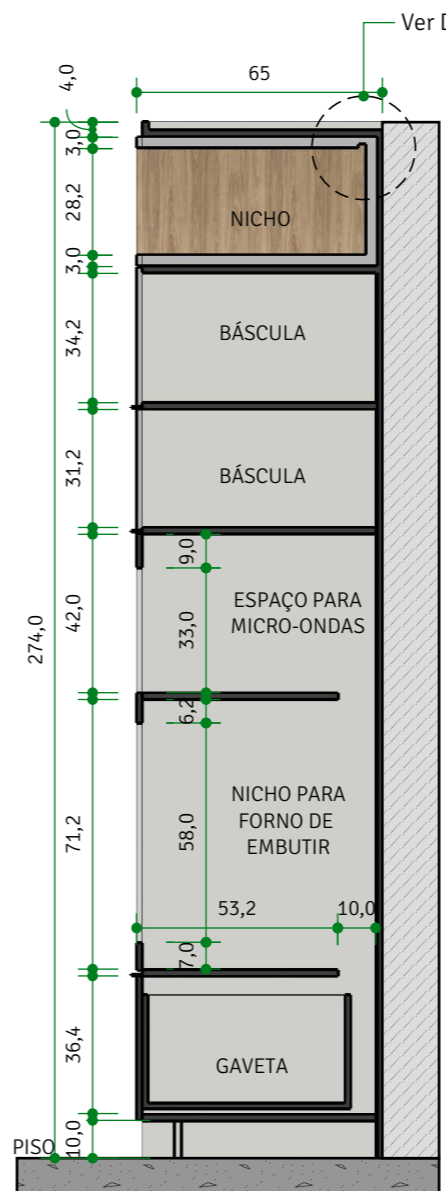


DET TORRE QUENTE SEÇÃO AA ESCALA 1/20

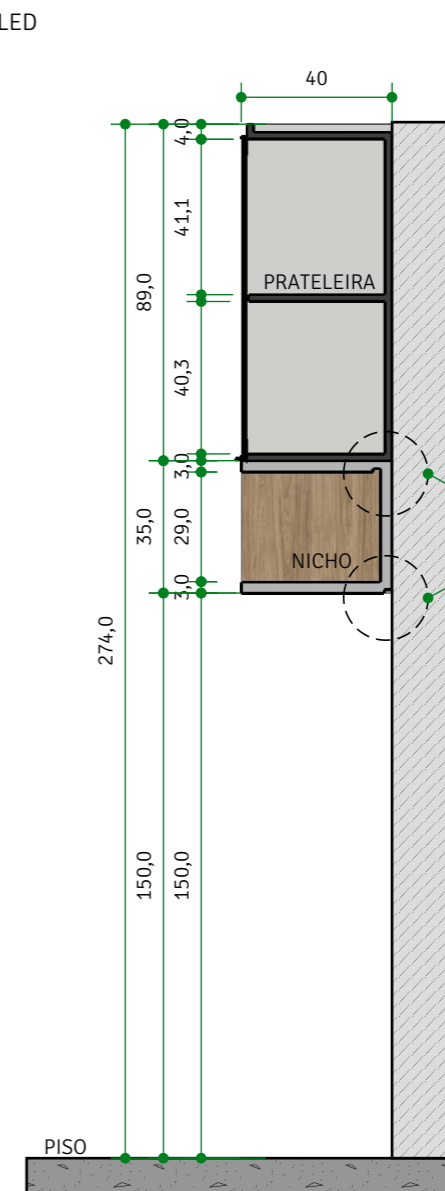

DET TORRE QUENTE SEÇÃO BB ESCALA 1/20

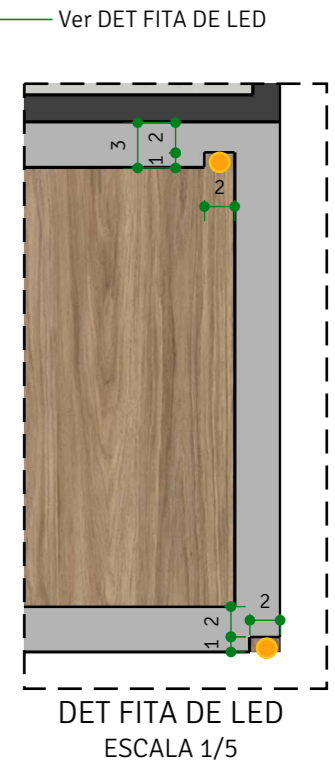

ÁREA GOURMET

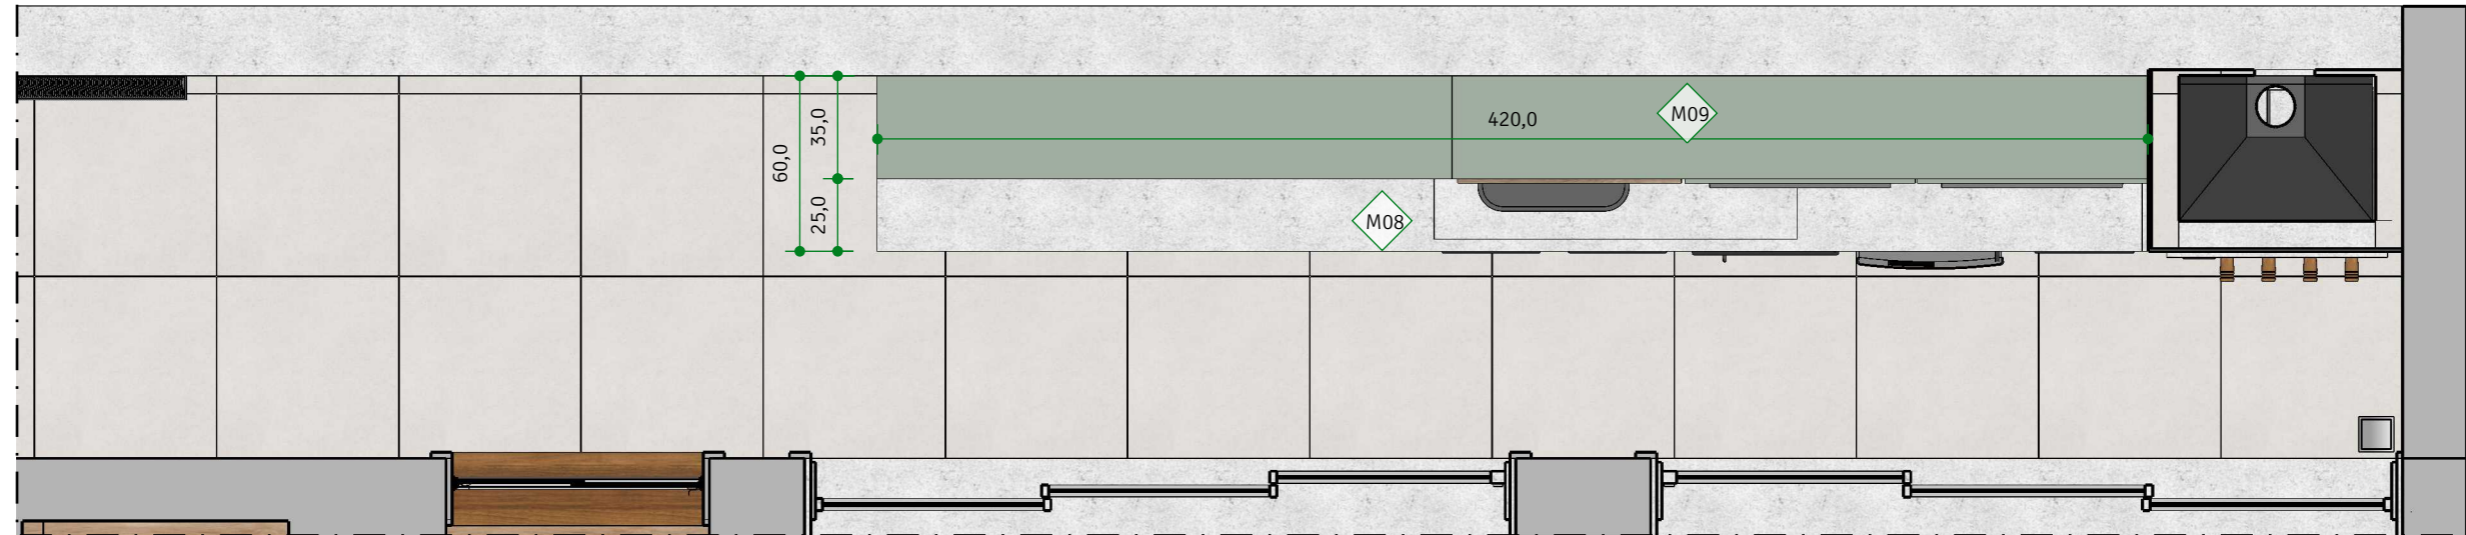


PLANTA | MARCENARIA ÁREA GOURMET

ESCALA 1/25



OBSERVAÇÕES MOBILIÁRIOS:

1. FORNECEDOR, FAVOR CONFERIR TODAS AS MEDIDAS NO LOCAL ANTES DA EXECUÇÃO DA MARCENARIA.
2. FORNECER PARA O CLIENTE AMOSTRAS DO MDF ESCOLHIDO E OUTRAS OPÇÕES SIMILARES PARA APROVAÇÃO ANTES DA EXECUÇÃO.

LEGENDA MOBILIÁRIOS À FABRICAR:	
	Armário abaixo da bancada em MDF Cinza Calcáreo - Guararapes.
	Armário sobre bancada em MDF Mint - Duratex. E nicho em MDF Itapuã - Duratex. Com led embutido.

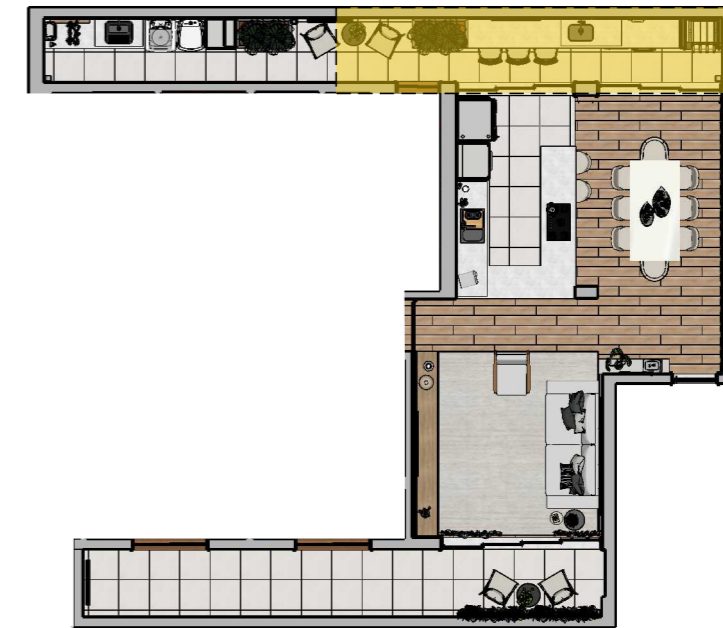

PLANTA CHAVE |
ÁREA COMUM
SEM ESCALA

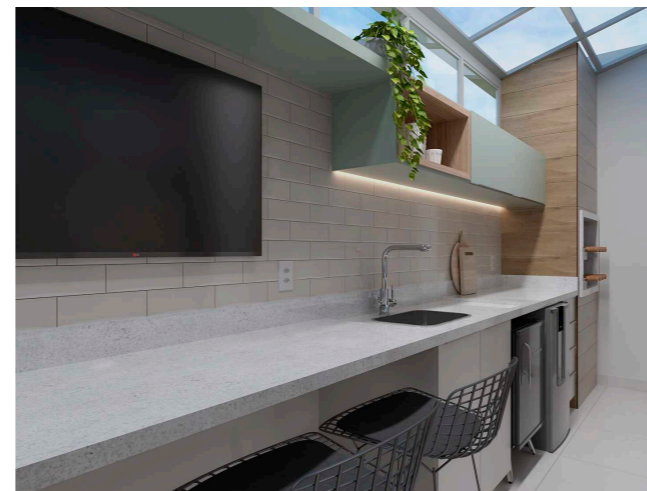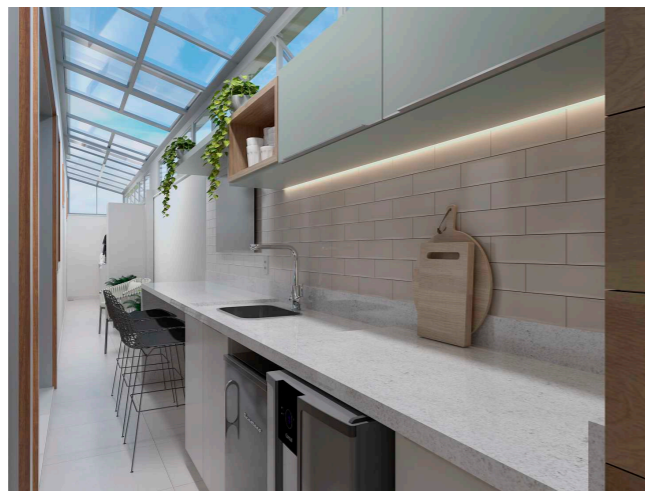

SOLO
ARQUITETURA & DESIGN

ARQUITETA NATALIA BRITO
CAU A61542-0
CONTATO: (31) 98844.2015
nataliabrito@soloarquitetura.com

PROJETO
AP D+L

CLIENTE
DÔRA E LUIZ

ARQUITETOS (AS)
NATALIA BRITO E KARINE LIMA

DATA
18/05/2021

ARQUIVO
CADERNO DE MARCENARIA

TIPO DE PROJETO
INTERIORES

DESENHO
LORRAINY SA

CONTEÚDO
Planta Marcenaria Área Gourmet


FOLHA
16 | 53

NOTAS

- 1) ESTE PROJETO DEVE SER IMPRESSO COLORIDO EM A3;
- 2) COTAS EM CENTÍMETROS;
- 3) NA DÚVIDA, NÃO EXECUTE. CONSULTE A ARQUITETA.
- 4) AS COTAS REFEREM-SE ÀS MEDIDAS ACABADAS.



ÁREA GOURMET

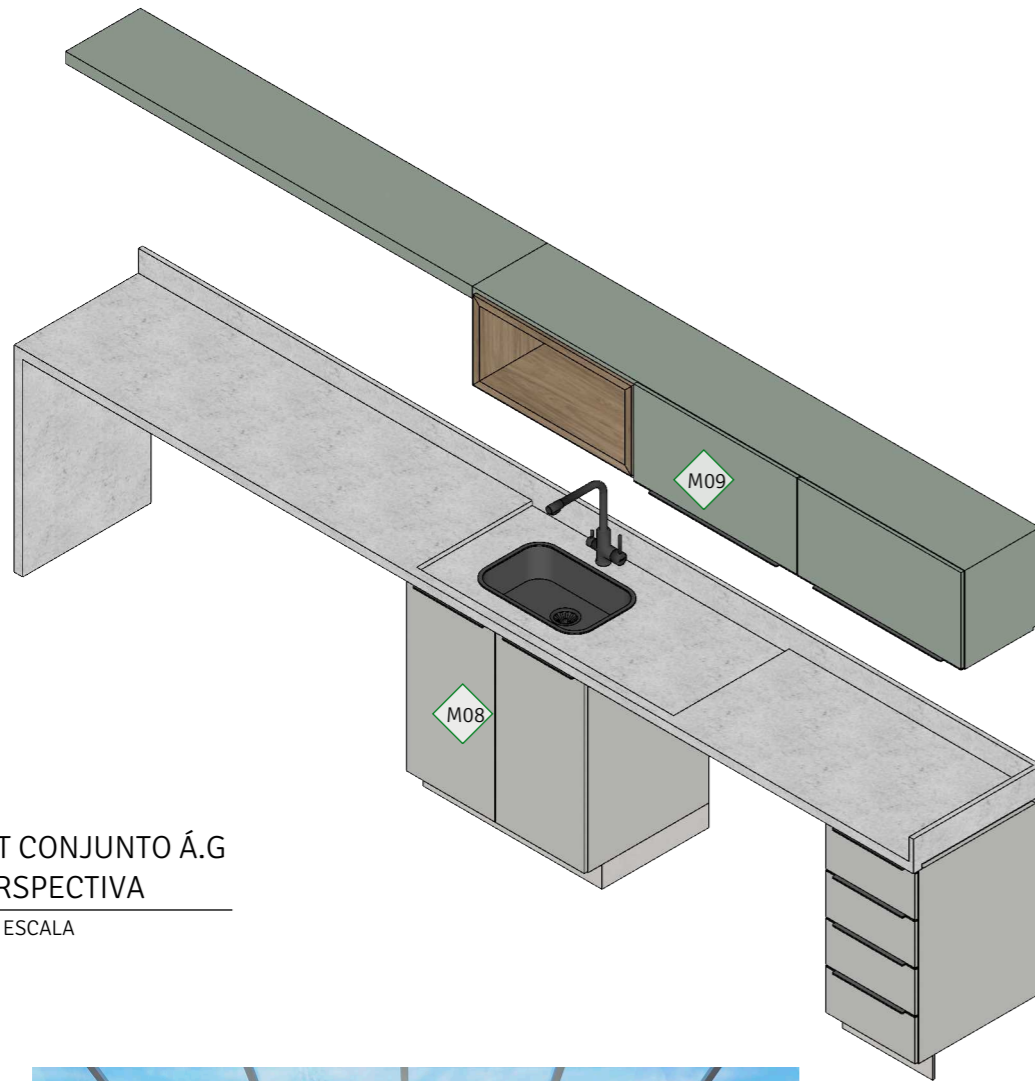


DET CONJUNTO Á.G
PERSPECTIVA
SEM ESCALA




M08

ARMÁRIO ABAIXO DA BANCADA DA ÁREA GOURMET EM MDF CINZA CALCÁREO - GUARARAPES.
COM PORTAS E GAVETAS COM PUXADORES USINADOS NO MESMO TOM DO MDF.
ACABAMENTO DA BASE DO ARMÁRIO NO MESMO PORCELANATO DO PISO (BLEND PLUS GREY - ELIANE 60x60cm)
PREVER RECÚO DE 10cm ENTRE A BANCADA E O ACABAMENTO DA BASE (SÓCULO).

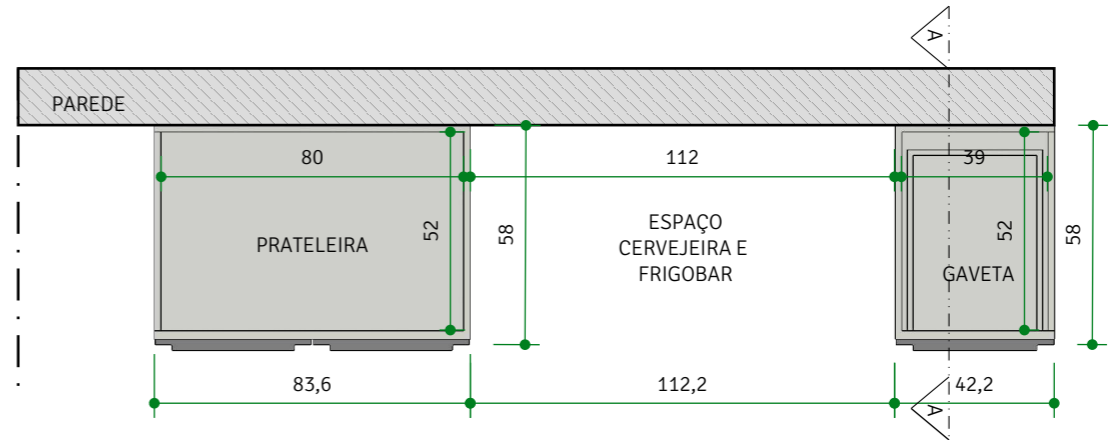

DET ÁRMARIO Á.G
VISTA SUPERIOR
ESCALA 1/20

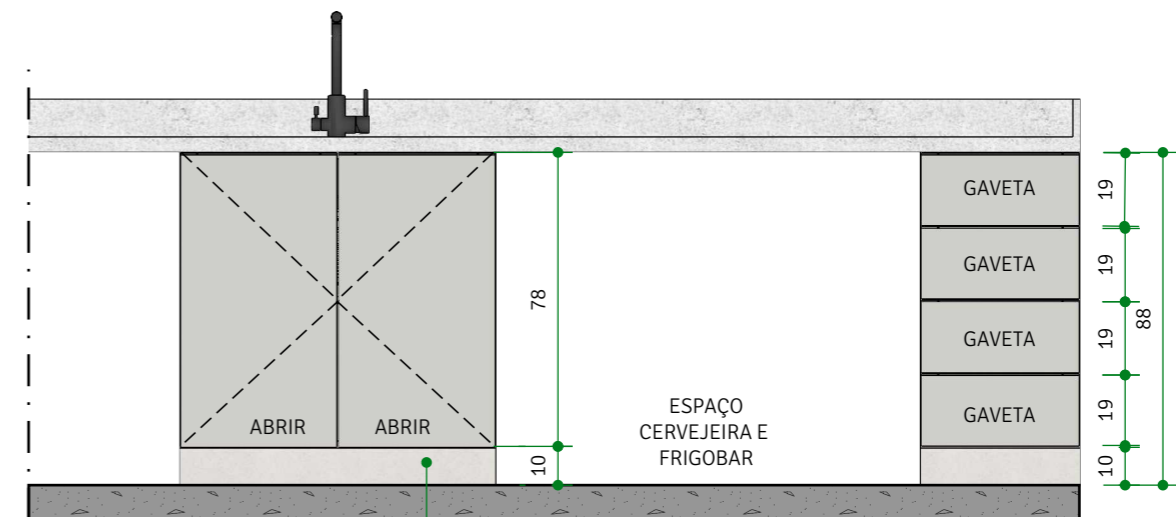

DET ÁRMARIO Á.G
VISTA FRONTAL
ESCALA 1/20

Acabamento da base no mesmo porcelanato do piso. H=10cm (Blend Plus Grey - Eliane)

SOLO
ARQUITETURA & DESIGN

ARQUITETA NATALIA BRITO
CAU A61542-0
CONTATO: (31) 98844.2015
nataliabrito@soloarquitetura.com

PROJETO AP D+L
CLIENTE DÔRA E LUIZ
ARQUITETOS (AS) NATALIA BRITO E KARINE LIMA

DATA 18/05/2021
DESENHO LORRAINY SA
ARQUIVO CADERNO DE MARCENARIA
TIPO DE PROJETO INTERIORES
ESCALA INDICADA


CONTEÚDO Det M08
FOLHA

17 | 53

NOTAS
1) ESTE PROJETO DEVE SER IMPRESSO COLORIDO EM A3;
2) COTAS EM CENTÍMETROS;
3) NA DÚVIDA, NÃO EXECUTE. CONSULTE A ARQUITETA.
4) AS COTAS REFEREM-SE ÀS MEDIDAS ACABADAS.

**CONFERIR
TODAS AS
MEDIDAS NO
LOCAL.**

ÁREA GOURMET

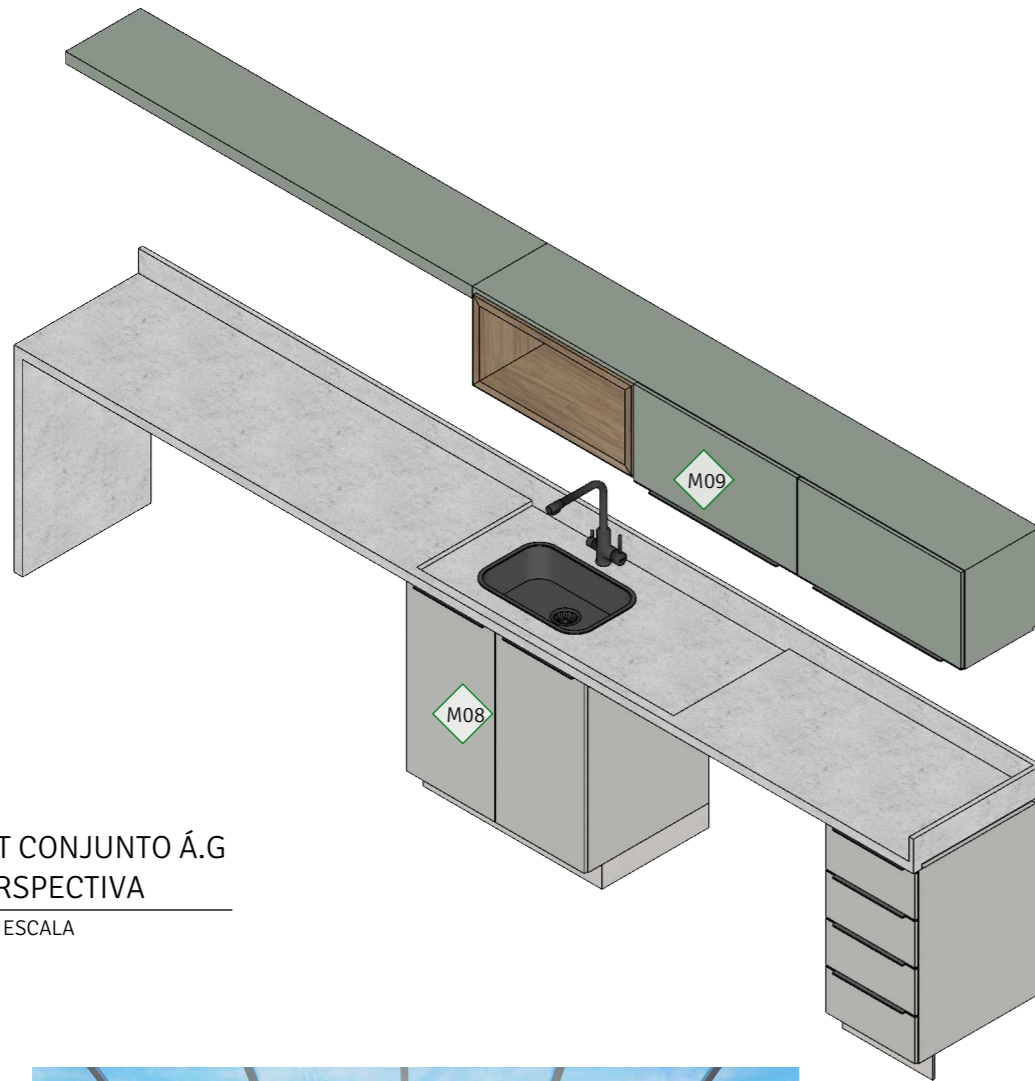


DET CONJUNTO Á.G
PERSPECTIVA
SEM ESCALA



M08

ARMÁRIO ABAIXO DA BANCADA DA ÁREA GOURMET EM MDF CINZA CALCÁREO - GUARARAPES. COM PORTAS E GAVETAS COM PUXADORES USINADOS NO MESMO TOM DO MDF. ACABAMENTO DA BASE DO ARMÁRIO NO MESMO PORCELANATO DO PISO (BLEND PLUS GREY - ELIANE 60x60cm) PREVER RECÚO DE 10cm ENTRE A BANCADA E O ACABAMENTO DA BASE (SÓCULO).

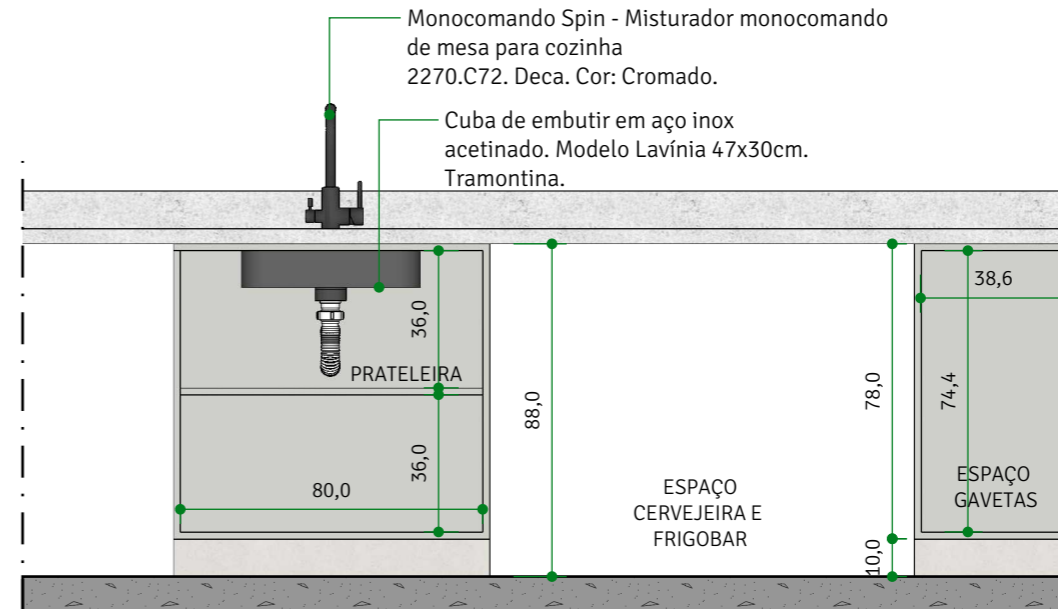


DET ÁRMARIO Á.G
VISTA FRONTAL (SEM PORTAS)

ESCALA 1/20

M09

ÁRMÁRIO SOBRE BANCADA EM MDF MINT - DURATEX BÁSCULAS COM PUXADORES USINADOS NO MESMO TOM DO MDF. NICHO EM MDF ITAPUÃ-DURATEX. ARMÁRIO COM LED EMBUTIDO SOBRE A BANCADA. O ACIONAMENTO DO LED SERÁ FEITO ATRAVEZ DE UM INTERRUPTOR BOLINHA NO PRÓPRIO ARMÁRIO.

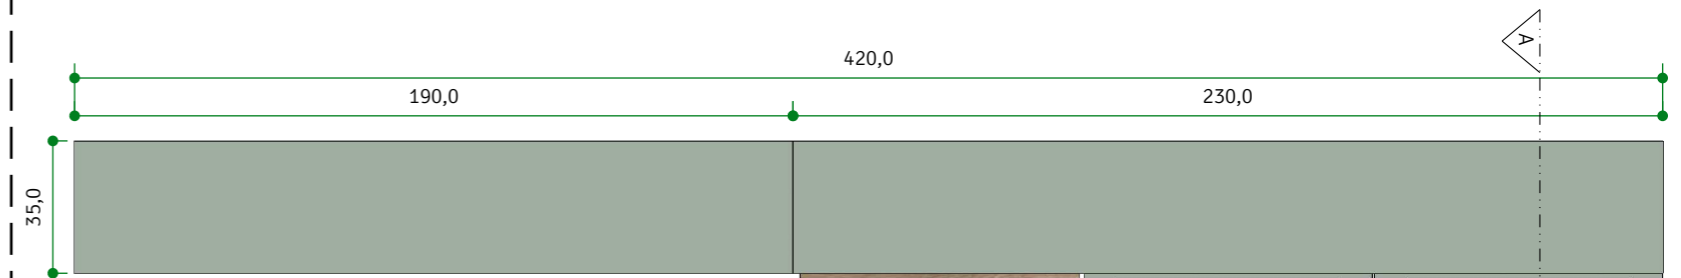

DET ÁRMARIO BÁSCULÁS Á.G
VISTA SUPEIOR

ESCALA 1/20

SOLO
ARQUITETURA & DESIGN
ARQUITETA NATALIA BRITO
CAU A61542-0
CONTATO: (31) 98844.2015
nataliabrito@soloarquitetura.com

PROJETO
AP D+L
CLIENTE
DÔRA E LUIZ
ARQUITETOS (AS)
NATALIA BRITO E KARINE LIMA

DATA
18/05/2021
ARQUIVO
CADERNO DE MARCENARIA
TIPO DE PROJETO
INTERIORES
DESENHO
LORRAINY SA
ESCALA
INDICADA


CONTEÚDO
Det M08 e M09
FOLHA

18 | 53

NOTAS
1) ESTE PROJETO DEVE SER IMPRESSO COLORIDO EM A3;
2) COTAS EM CENTÍMETROS;
3) NA DÚVIDA, NÃO EXECUTE. CONSULTE A ARQUITETA.
4) AS COTAS REFEREM-SE ÀS MEDIDAS ACABADAS.

CONFERIR
TODAS AS
MEDIDAS NO
LOCAL.

ÁREA GOURMET

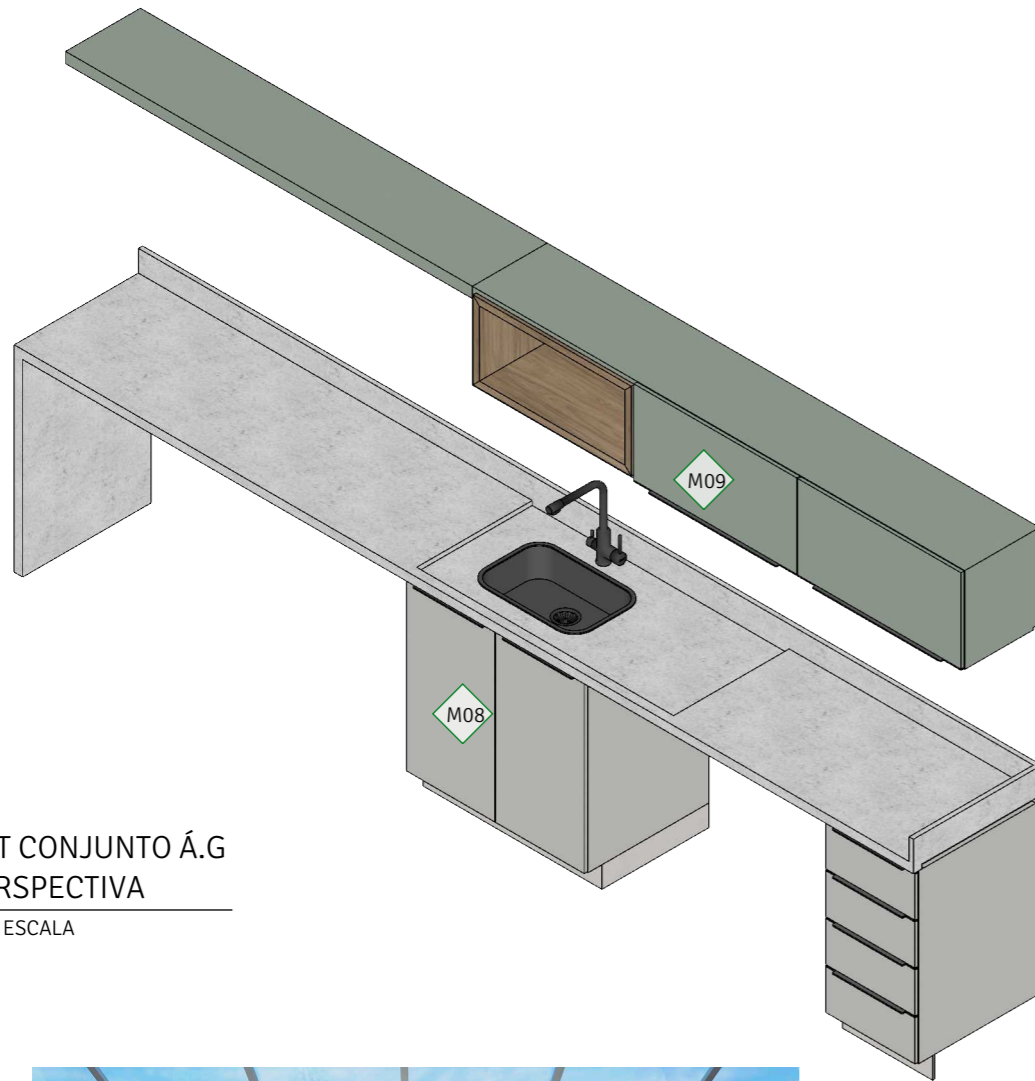


DET CONJUNTO Á.G
PERSPECTIVA
SEM ESCALA




M09


ÁRMÁRIO SOBRE BANCADA EM MDF MINT - DURATEX
BÁSCULAS COM PUXADORES USINADOS NO MESMO TOM DO MDF.
NICHOS EM MDF ITAPUÃ-DURATEX.
ÁRMÁRIO COM LED EMBUTIDO SOBRE A BANCADA. O ACIONAMENTO DO LED SERÁ FEITO ATRAVÉS DE UM INTERRUPTOR BOLINHA NO PRÓPRIO ÁRMÁRIO.

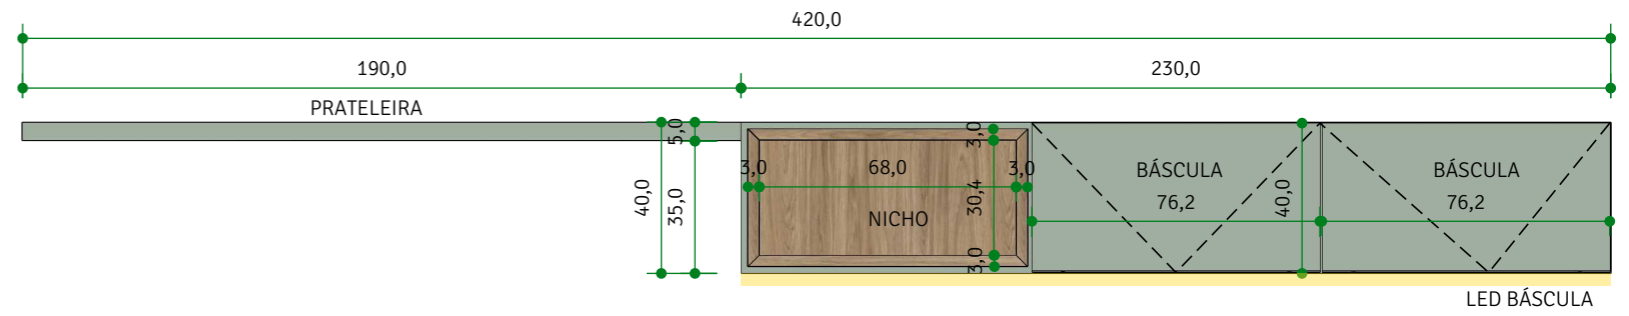


DET ÁRMÁRIO BÁSCULÁS Á.G
VISTA FRONTAL
ESCALA 1/20

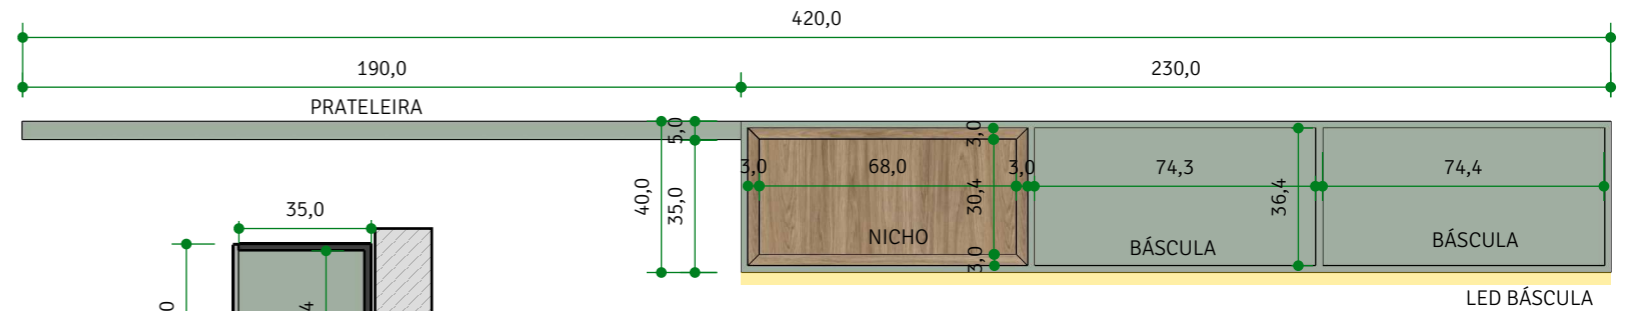

DET ÁRMÁRIO BÁSCULÁS Á.G
VISTA FRONTAL (SEM PORTAS)
ESCALA 1/20

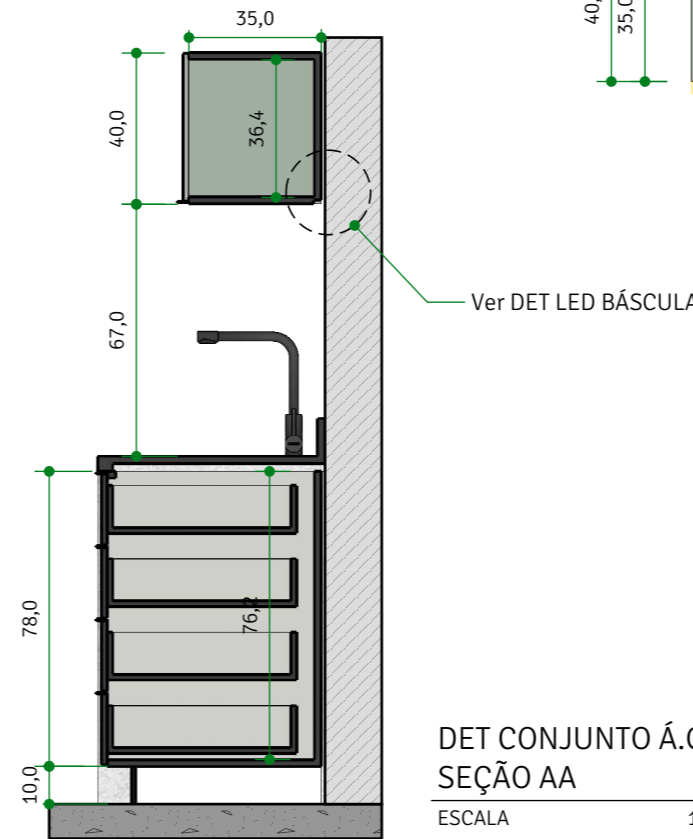

DET CONJUNTO Á.G
SEÇÃO AA
ESCALA 1/20

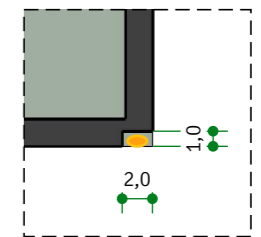

DET LED BÁSCULA
ESCALA 1/5

OBS:ACIONAMENTO DO LED SERÁ FEITO POR MEIO DE INTERRUPTOR BOLINHA NO PRÓPRIO MOBILIÁRIO

SOLO
ARQUITETURA & DESIGN

ARQUITETA NATALIA BRITO
CAU A61542-0
CONTATO: (31) 98844.2015
nataliabrito@soloarquitetura.com

PROJETO
AP D+L

CLIENTE
DÔRA E LUIZ

ARQUITETOS (AS)
NATALIA BRITO E KARINE LIMA

DATA
18/05/2021

ARQUIVO
CADERNO DE MARCENARIA

TIPO DE PROJETO
INTERIORES

DESENHO
LORRAINY SA

CONTEÚDO
Det M09

FOLHA


19 | 53

NOTAS

- 1) ESTE PROJETO DEVE SER IMPRESSO COLORIDO EM A3;
- 2) COTAS EM CENTÍMETROS;
- 3) NA DÚVIDA, NÃO EXECUTE. CONSULTE A ARQUITETA.
- 4) AS COTAS REFEREM-SE ÀS MEDIDAS ACABADAS.

**CONFERIR
TODAS AS
MEDIDAS NO
LOCAL.**

ÁREA DE SERVIÇO

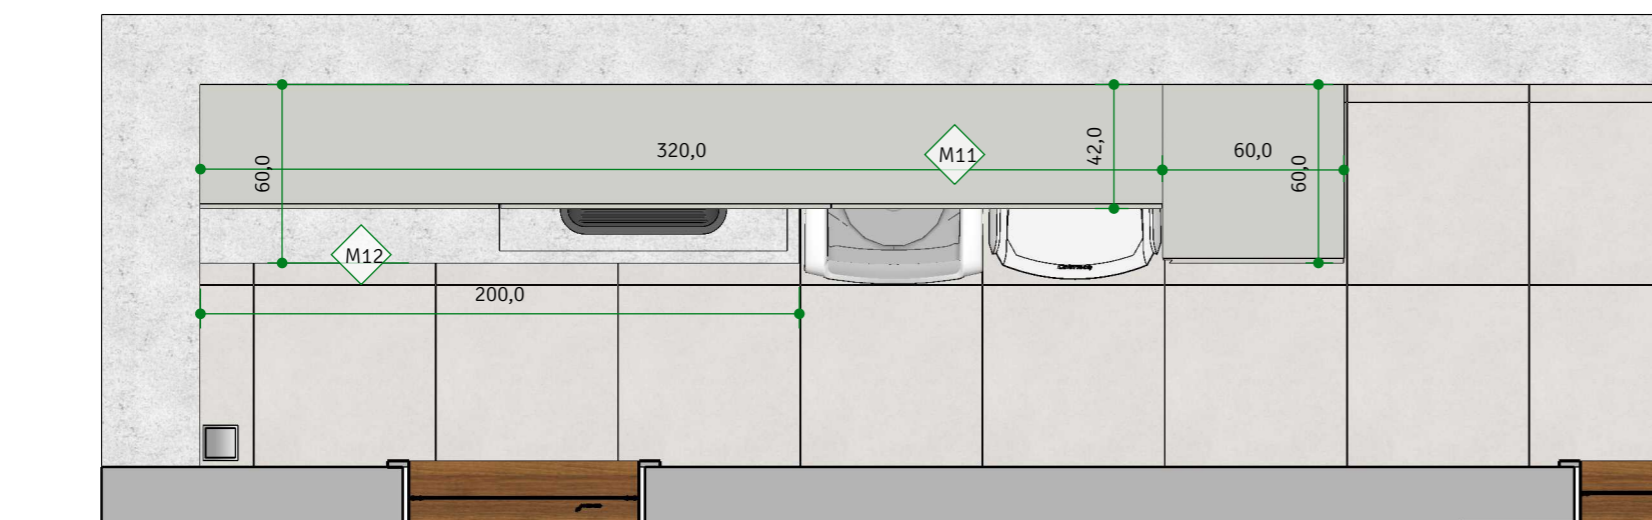

PLANTA | MARCENARIA ÁREA DE SERVIÇO


ESCALA 1/25

OBSERVAÇÕES MOBILIÁRIOS:

1. FORNECEDOR, FAVOR CONFERIR TODAS AS MEDIDAS NO LOCAL ANTES DA EXECUÇÃO DA MARCENARIA.
2. FORNECER PARA O CLIENTE AMOSTRAS DO MDF ESCOLHIDO E OUTRAS OPÇÕES SIMILARES PARA APROVAÇÃO ANTES DA EXECUÇÃO.


LEGENDA MOBILIÁRIOS À FABRICAR:

	Armário acima da bancada + Armário multiuso para vassouras e produtos de limpeza em MDF Branco Diamante Fosco - Duratex.
	Armário abaixo da bancada em MDF Itapuã-Duratex.

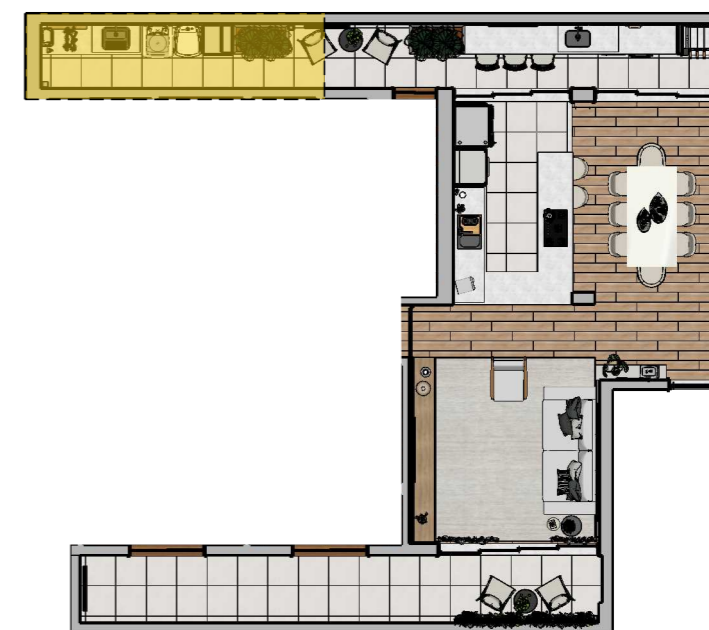

PLANTA CHAVE | ÁREA COMUM

SEM ESCALA

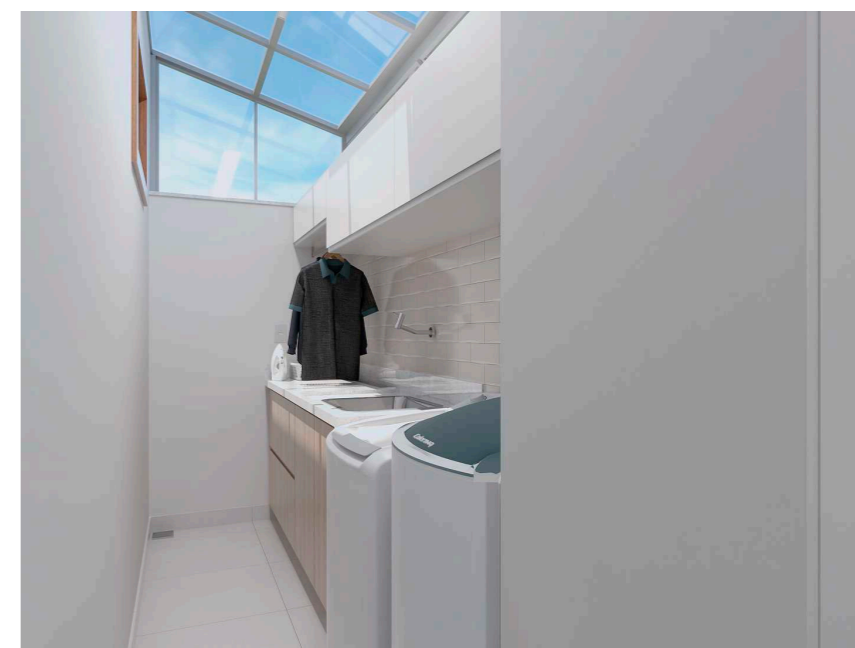

SOLO

ARQUITETURA & DESIGN

ARQUITETA NATALIA BRITO
CAU A61542-0
CONTATO: (31) 98844.2015
nataliabrito@soloarquitetura.com

PROJETO
AP D+L

CLIENTE
DÔRA E LUIZ

ARQUITETOS (AS)
NATALIA BRITO E KARINE LIMA

DATA
18/05/2021

ARQUIVO
CADERNO DE MARCENARIA

TIPO DE PROJETO
INTERIORES

DESENHO
LORRAINY SA

CONTEÚDO
Planta Marcenaria Área de Serviço


FOLHA
20 | 53

NOTAS

- 1) ESTE PROJETO DEVE SER IMPRESSO COLORIDO EM A3;
- 2) COTAS EM CENTÍMETROS;
- 3) NA DÚVIDA, NÃO EXECUTE. CONSULTE A ARQUITETA.
- 4) AS COTAS REFEREM-SE ÀS MEDIDAS ACABADAS.


**CONFERIR
TODAS AS
MEDIDAS NO
LOCAL.**

ÁREA DE SERVIÇO

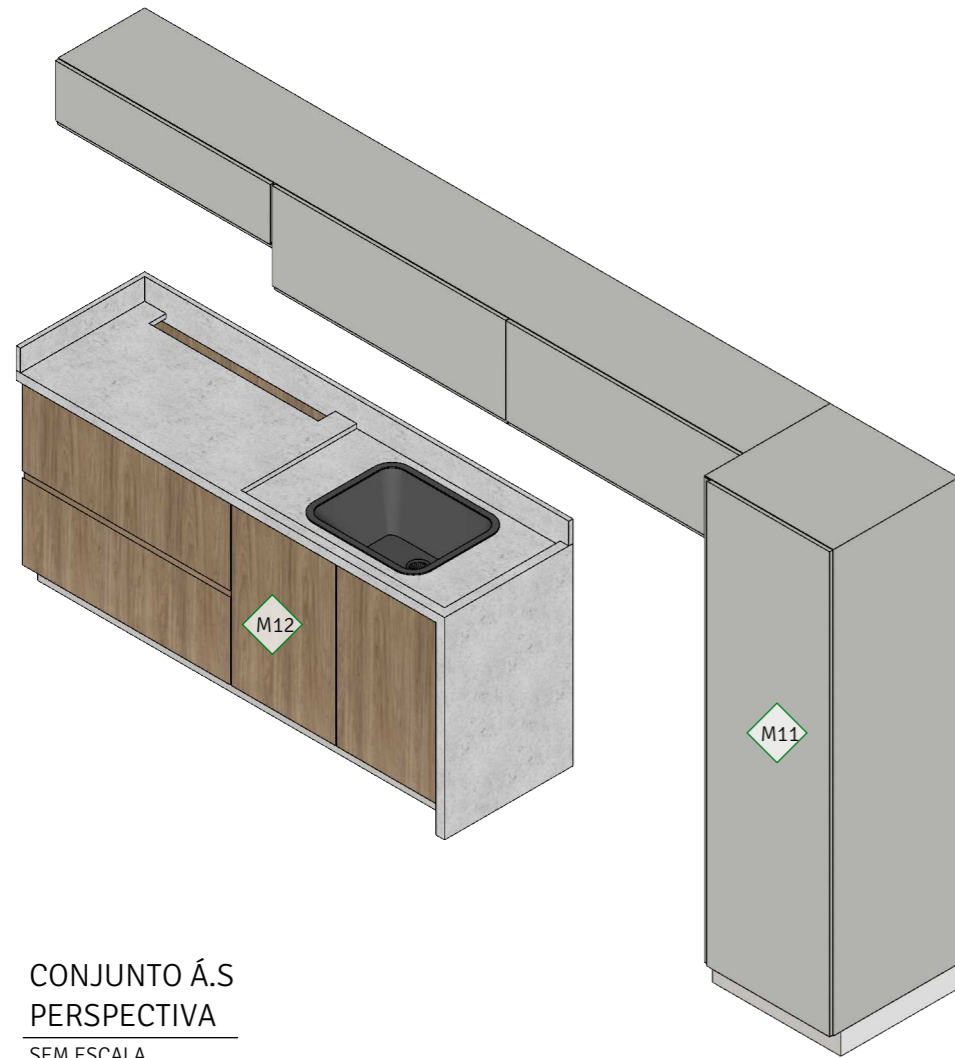



CONJUNTO Á.S
PERSPECTIVA

SEM ESCALA

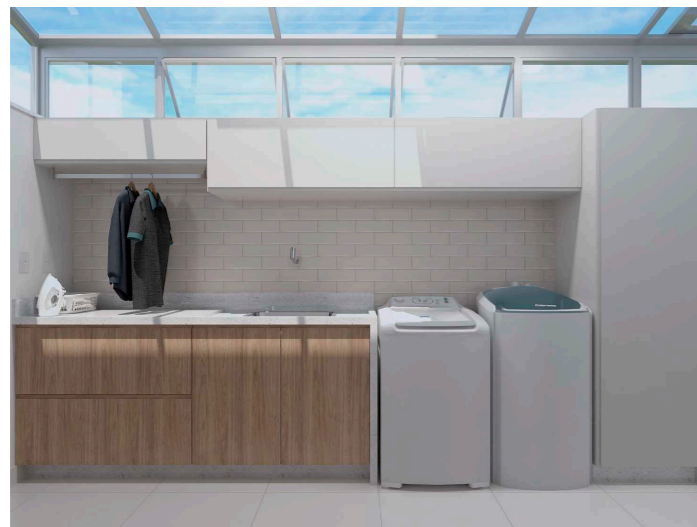

M11 ARMÁRIO MULTIÚSO EM MDF CINZA CALCÁREO - GUARARAPES.
UMA PORTA DE ABRIR COM PUXADOR CAVA NA PRÓPRIA MARCENARIA.
BASE NO ARMÁRIO COM ACABAMENTO NO MESMO PORCELANATO DO PISO
(BLEND PLUS GREY - ELIANE 60x60cm)

+ ARMÁRIO ACIMA DA BANCADA EM MDF CINZA CALCÁREO - GUARARAPES.
BÁSCULAS COM PUXADORES CAVA NA PRÓPRIA MARCENARIA.
CABIDEIRO EM AÇO INOX.

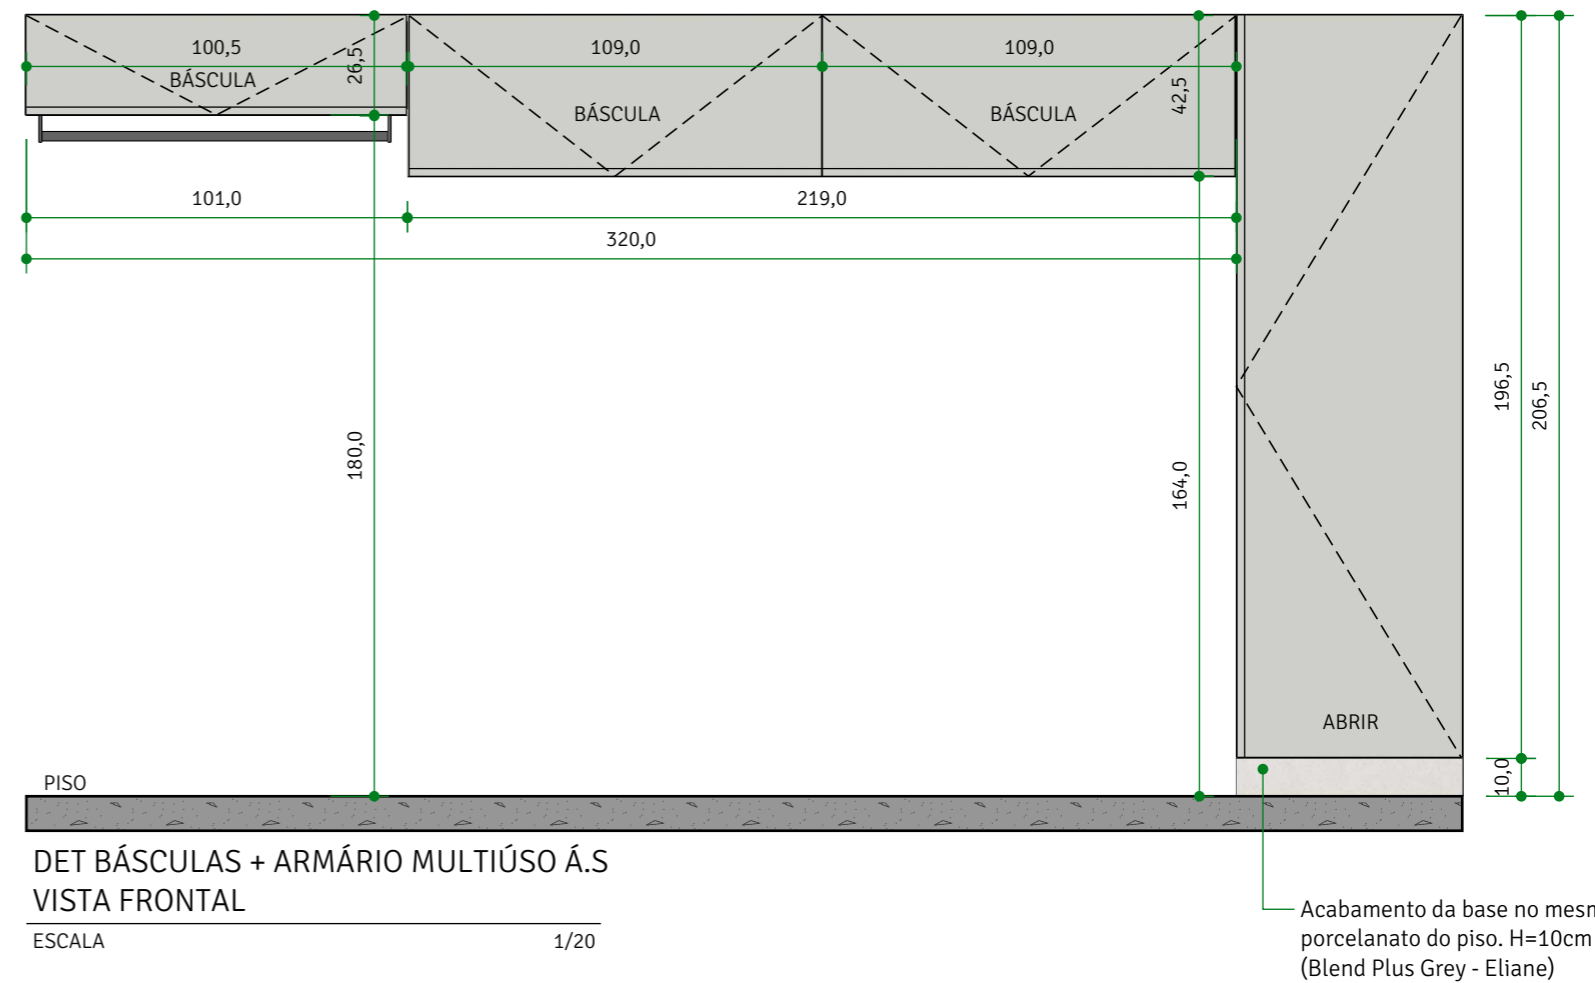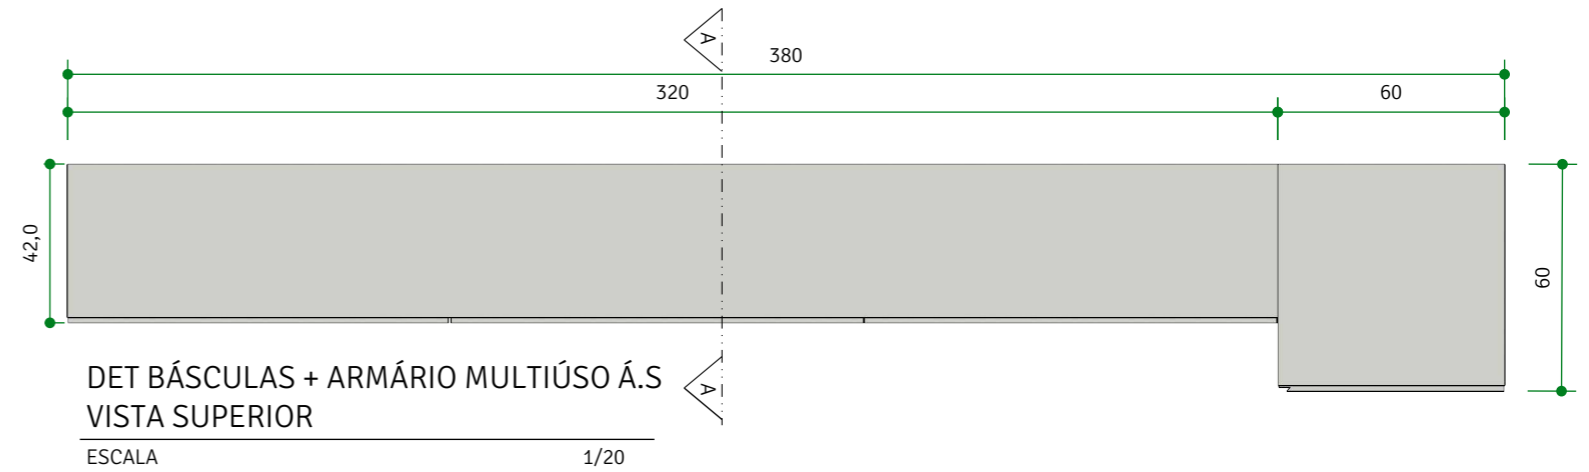

SOLO
ARQUITETURA & DESIGN

ARQUITETA NATALIA BRITO
CAU A61542-0
CONTATO: (31) 98844.2015
nataliabrito@soloarquitetura.com

PROJETO
AP D+L

CLIENTE
DÔRA E LUIZ

ARQUITETOS (AS)
NATALIA BRITO E KARINE LIMA

DATA
18/05/2021

ARQUIVO
CADERNO DE MARCENARIA

TIPO DE PROJETO
INTERIORES

DESENHO
LORRAINY SA

CONTEÚDO
Det M11

FOLHA


21 | 53

NOTAS

- 1) ESTE PROJETO DEVE SER IMPRESSO COLORIDO EM A3;
- 2) COTAS EM CENTÍMETROS;
- 3) NA DÚVIDA, NÃO EXECUTE. CONSULTE A ARQUITETA.
- 4) AS COTAS REFEREM-SE ÀS MEDIDAS ACABADAS.

**CONFERIR
TODAS AS
MEDIDAS NO
LOCAL.**

ÁREA DE SERVIÇO

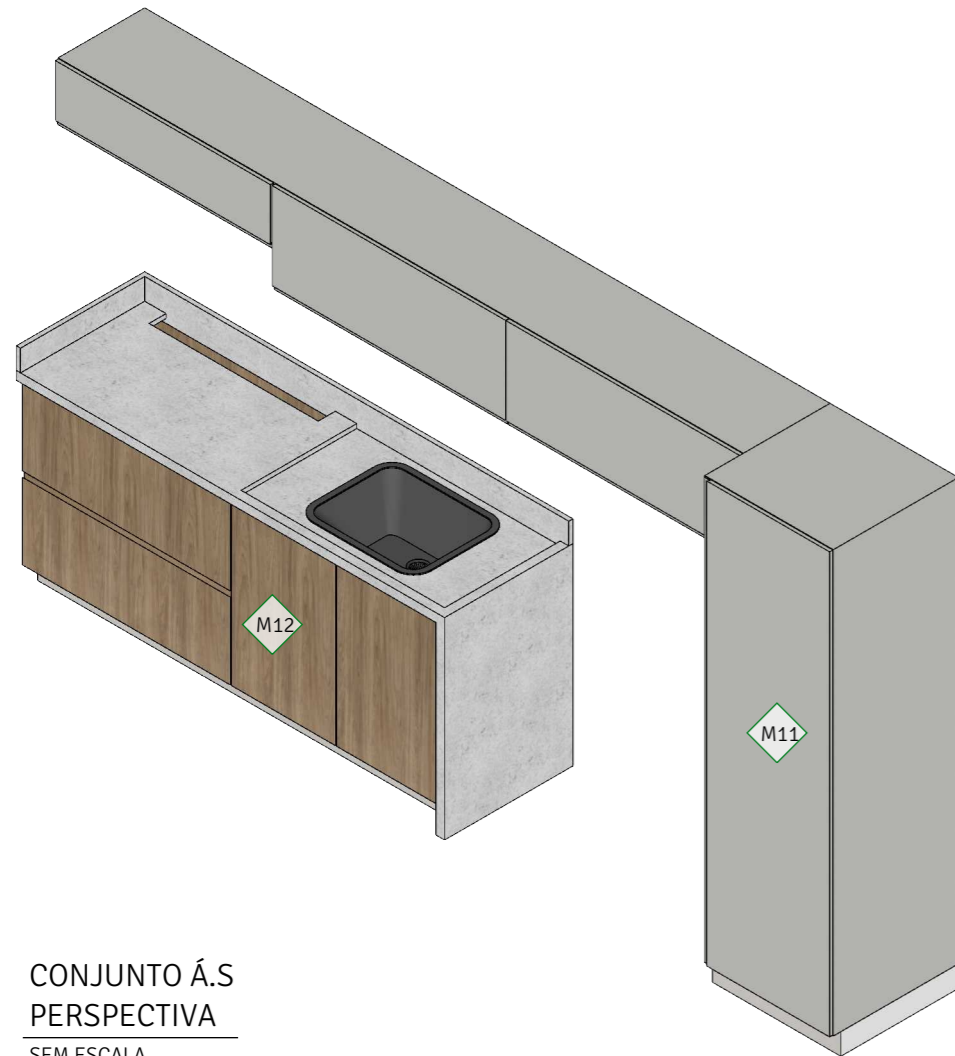

CONJUNTO Á.S
PERSPECTIVA
SEM ESCALA




M11

ARMÁRIO MULTIUSO EM MDF CINZA CALCÁREO - GUARARAPES.
UMA PORTA DE ABRIR COM PUXADOR CAVA NA PRÓPRIA MARCENARIA.
BASE NO ARMÁRIO COM ACABAMENTO NO MESMO PORCELANATO DO PISO
(BLEND PLUS GREY - ELIANE 60x60cm)


+

ARMÁRIO ACIMA DA BANCADA EM MDF CINZA CALCÁREO - GUARARAPES.
BÁSCULAS COM PUXADORES CAVA NA PRÓPRIA MARCENARIA.
CABIDEIRO EM AÇO INOX.

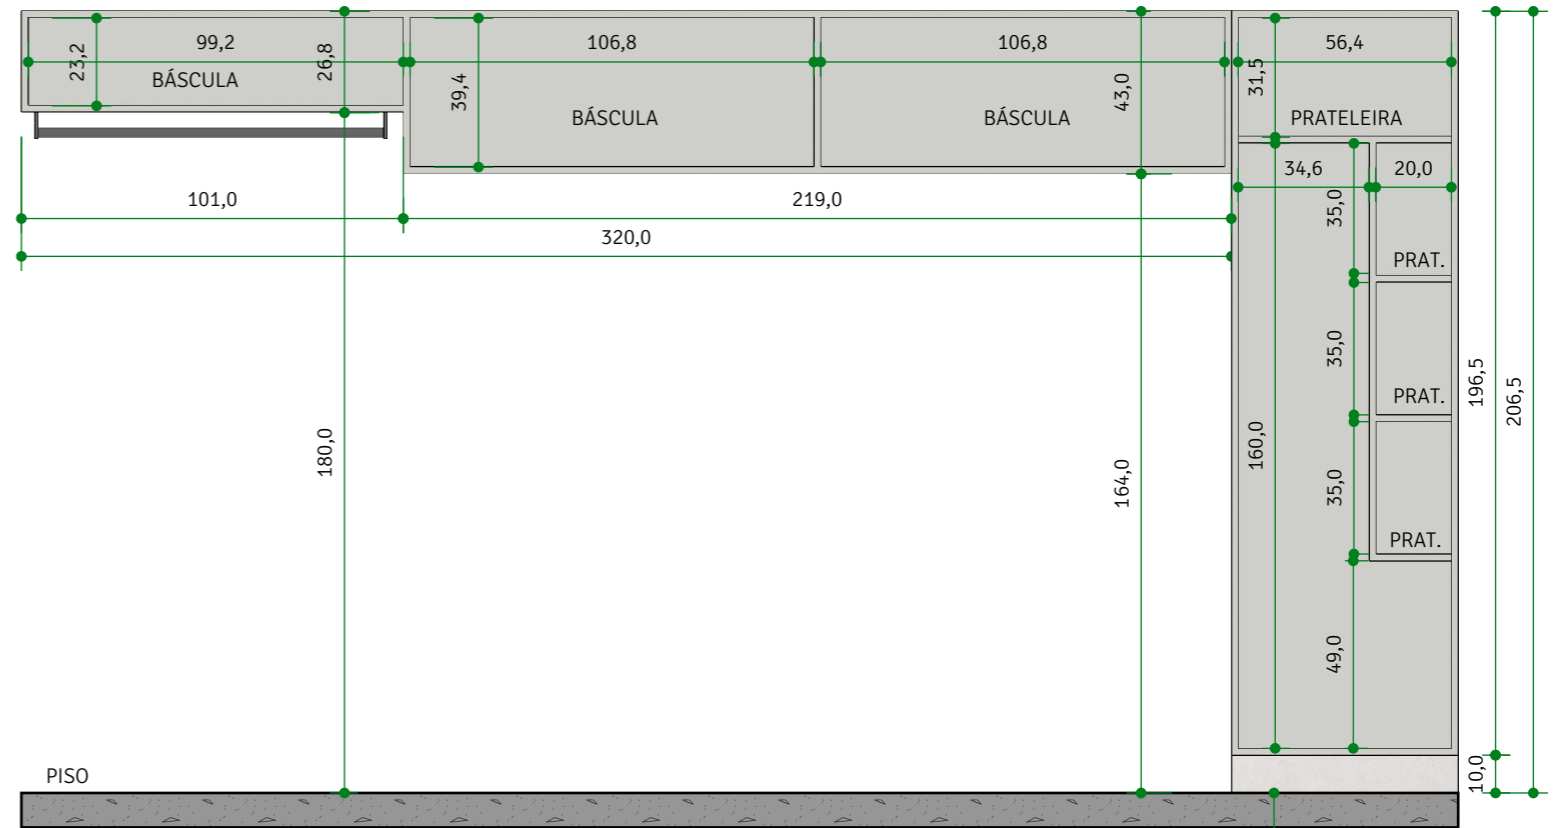

DET BÁSCULAS + ARMÁRIO MULTIÚSO Á.S
VISTA FRONTAL (SEM PORTAS)

ESCALA 1/20

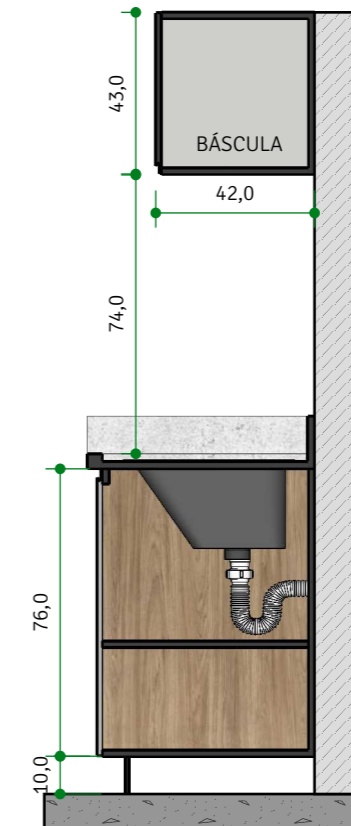

DET BÁSCULAS +
ARMÁRIO MULTIÚSO Á.S
SEÇÃO AA

ESCALA 1/20

Acabamento da base no mesmo porcelanato do piso. H=10cm (Blend Plus Grey - Eliane)

SOLO
ARQUITETURA & DESIGN

ARQUITETA NATALIA BRITO
CAU A61542-0
CONTATO: (31) 98844.2015
nataliabrito@soloarquitetura.com

PROJETO
AP D+L

CLIENTE
DÔRA E LUIZ

ARQUITETOS (AS)
NATALIA BRITO E KARINE LIMA

DATA
18/05/2021

ARQUIVO
CADERNO DE MARCENARIA

TIPO DE PROJETO
INTERIORES

DESENHO
LORRAINY SA

CONTEÚDO
Det M11

FOLHA


22 | 53

NOTAS


- 1) ESTE PROJETO DEVE SER IMPRESSO COLORIDO EM A3;
- 2) COTAS EM CENTÍMETROS;
- 3) NA DÚVIDA, NÃO EXECUTE. CONSULTE A ARQUITETA.
- 4) AS COTAS REFEREM-SE ÀS MEDIDAS ACABADAS.

**CONFERIR
TODAS AS
MEDIDAS NO
LOCAL.**

ÁREA DE SERVIÇO

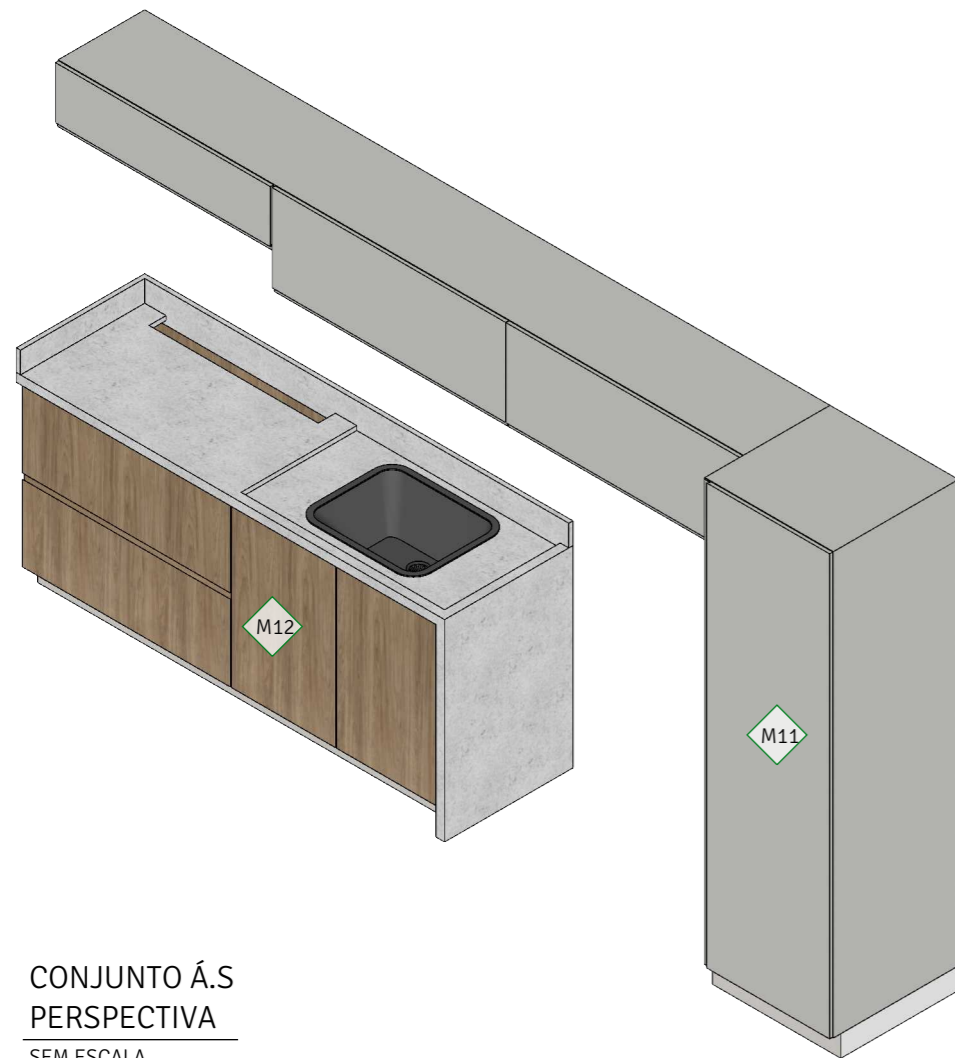


CONJUNTO Á.S
PERSPECTIVA
SEM ESCALA

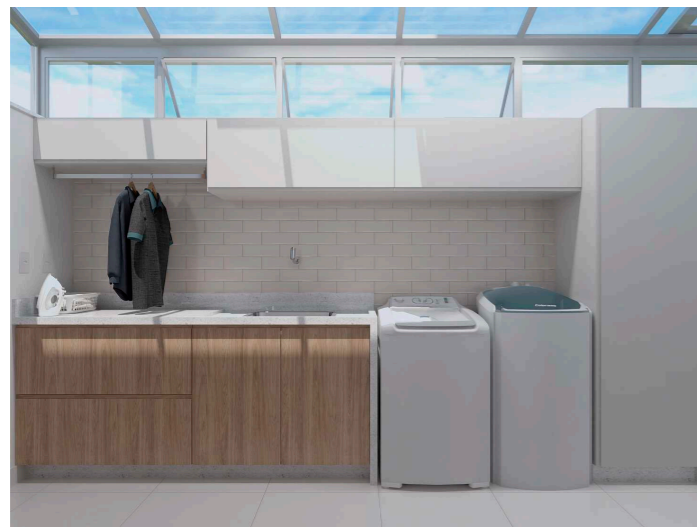


M12

ARMÁRIO ABAIXO DA BANCADA ÁREA DE SERVIÇO EM MDF ITAPUÃ - DURATEX.
DUAS PORTAS DE ABRIR, UMA PORTA BASCULANTE E UM GAVETÃO.
PUXADORES CAVA NA PRÓPRIA MARCENARIA.
BASE NO ARMÁRIO COM ACABAMENTO NO MESMO PORCELANATO DO PISO.
(BLEND PLUS GREY - ELIANE 60x60cm)

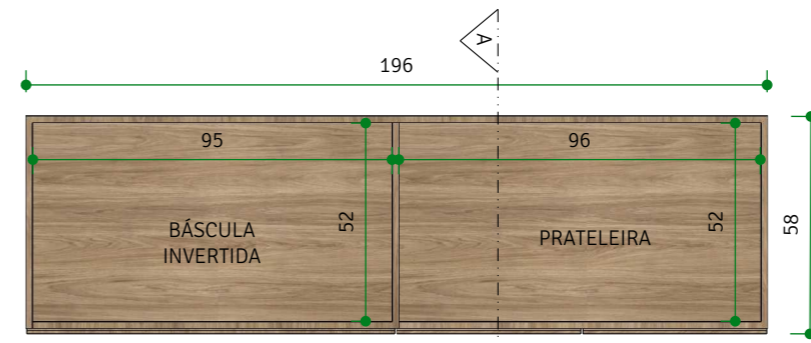


DET ARMÁRIO Á.S
VISTA SUPERIOR
ESCALA 1/20

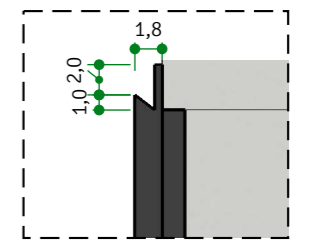

DET PUXADOR CAVA
ESCALA 1/5

Tanque de encaixe
Tramontina Modelo
Hera, 30 L - em Aço
Inox acetinado. 50x30cm.

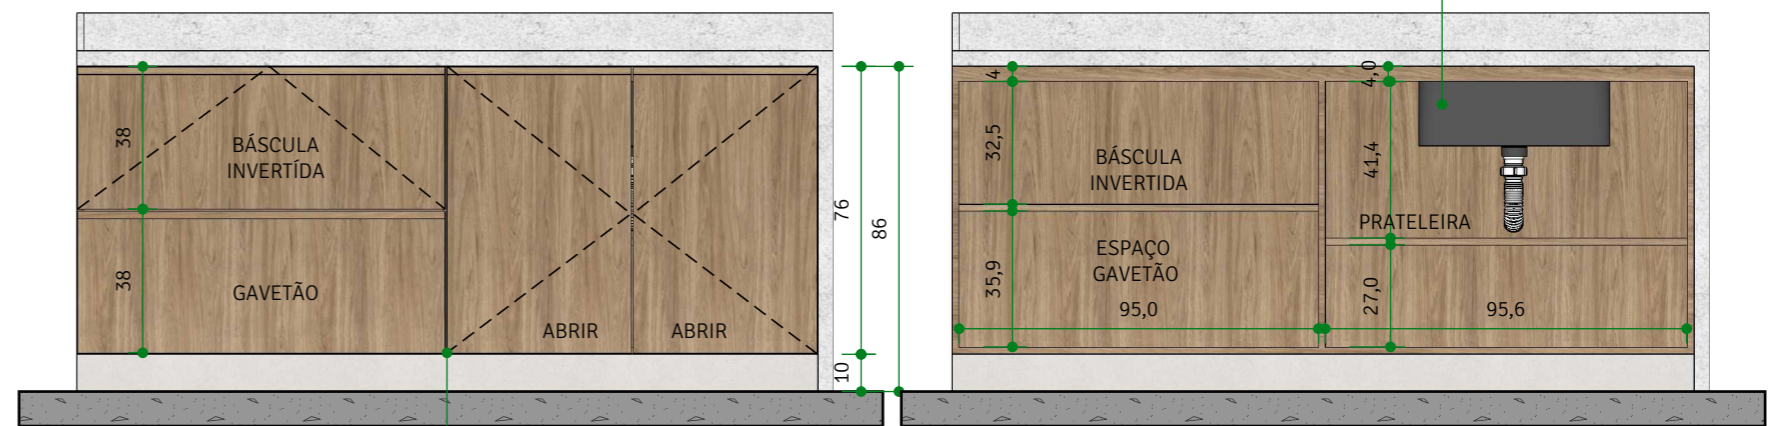

DET ARMÁRIO Á.S
VISTA FRONTAL
ESCALA 1/20

Acabamento da base no mesmo
porcelanato do piso. H=10cm
(Blend Plus Grey - Eliane)

DET ARMÁRIO Á.S
VISTA FRONTAL (SEM PORTAS)
ESCALA 1/20

SOLO
ARQUITETURA & DESIGN

ARQUITETA NATALIA BRITO
CAU A61542-0
CONTATO: (31) 98844.2015
nataliabrito@soloarquitetura.com

PROJETO
AP D+L

CLIENTE
DÔRA E LUIZ

ARQUITETOS (AS)
NATALIA BRITO E KARINE LIMA

DATA
18/05/2021

ARQUIVO
CADERNO DE MARCENARIA

TIPO DE PROJETO
INTERIORES

DESENHO
LORRAINY SA

CONTEÚDO
Det M12

FOLHA



23 | 53

NOTAS

- 1) ESTE PROJETO DEVE SER IMPRESSO COLORIDO EM A3;
- 2) COTAS EM CENTÍMETROS;
- 3) NA DÚVIDA, NÃO EXECUTE. CONSULTE A ARQUITETA.
- 4) AS COTAS REFEREM-SE ÀS MEDIDAS ACABADAS.

**CONFERIR
TODAS AS
MEDIDAS NO
LOCAL.**

CIRCULAÇÃO

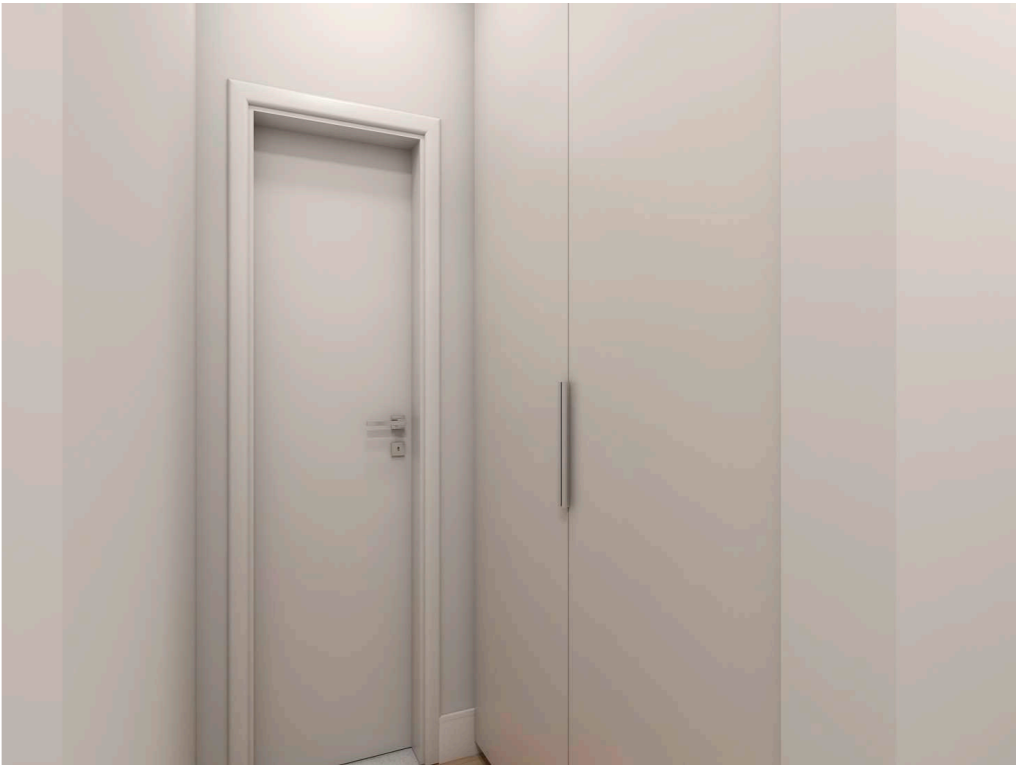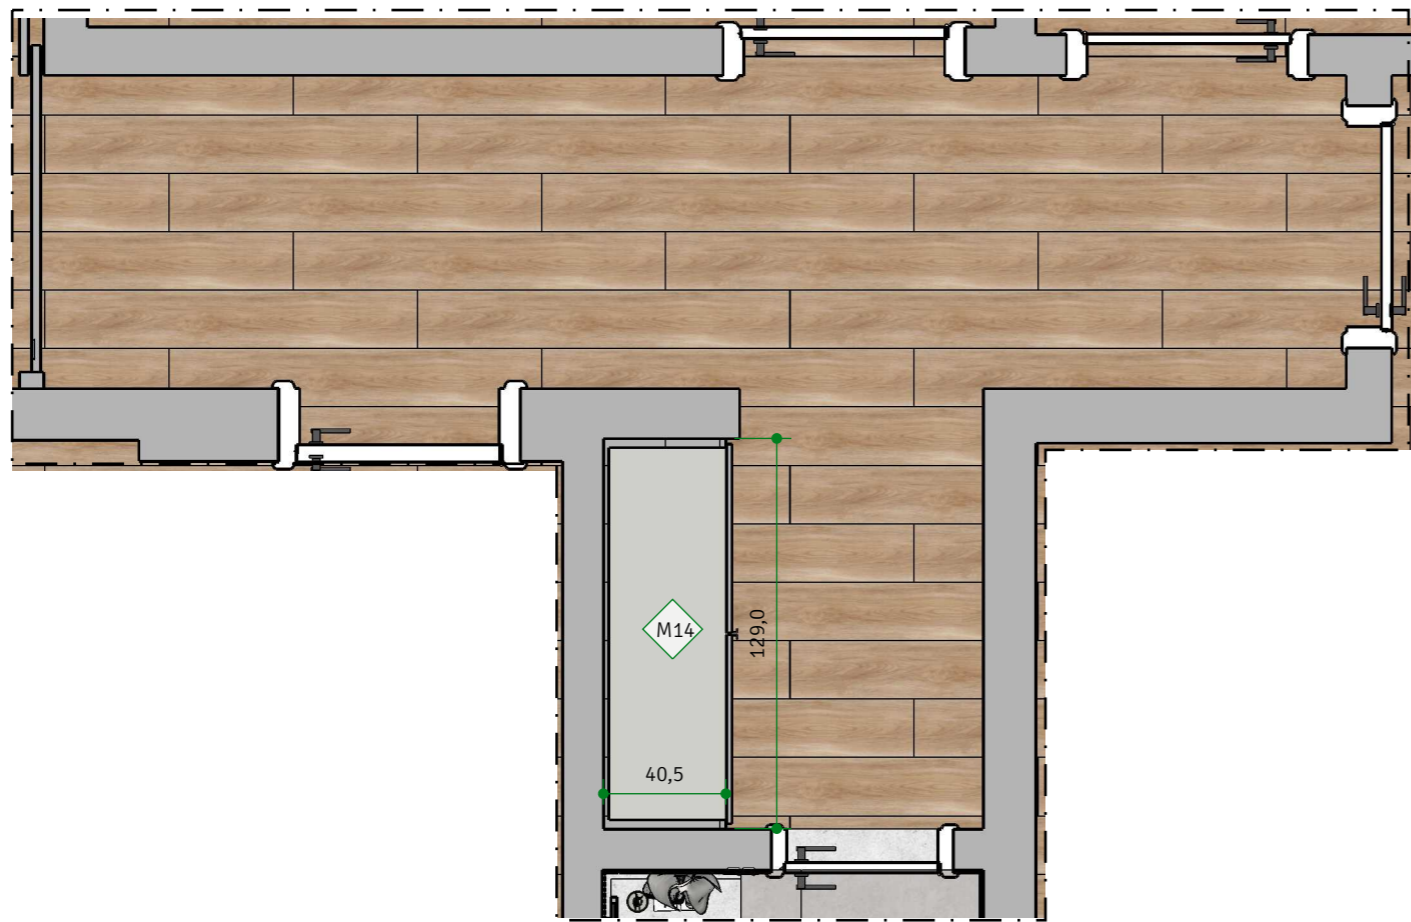

PLANTA | MARCENARIA
CIRCULAÇÃO

ESCALA 1/25

LEGENDA MOBILIÁRIOS À FABRICAR:	
	Roupeiro em MDF Areia - Guararapes. Com prateleiras internas.

OBSERVAÇÕES MOBILIÁRIOS:

- 1. FORNECEDOR, FAVOR CONFERIR TODAS AS MEDIDAS NO LOCAL ANTES DA EXECUÇÃO DA MARCENARIA.
- 2. FORNECER PARA O CLIENTE AMOSTRAS DO MDF ESCOLHIDO E OUTRAS OPÇÕES SIMILARES PARA APROVAÇÃO ANTES DA EXECUÇÃO.

SOLO
ARQUITETURA & DESIGN
ARQUITETA NATALIA BRITO
CAU A61542-0
CONTATO: (31) 98844.2015
nataliabrito@soloarquitetura.com

PROJETO AP D+L
CLIENTE DÔRA E LUIZ
ARQUITETOS (AS) NATALIA BRITO E KARINE LIMA


DATA 18/05/2021
DESENHO LORRAINY SA
ARQUIVO CADERNO DE MARCENARIA
TIPO DE PROJETO INTERIORES
ESCALA INDICADA

CONTEÚDO Planta Marcenaria Circulação
FOLHA 24 | 53

- NOTAS
- 1) ESTE PROJETO DEVE SER IMPRESSO COLORIDO EM A3;
 - 2) COTAS EM CENTÍMETROS;
 - 3) NA DÚVIDA, NÃO EXECUTE. CONSULTE A ARQUITETA.
 - 4) AS COTAS REFEREM-SE ÀS MEDIDAS ACABADAS.

**CONFERIR
TODAS AS
MEDIDAS NO
LOCAL.**

CIRCULAÇÃO

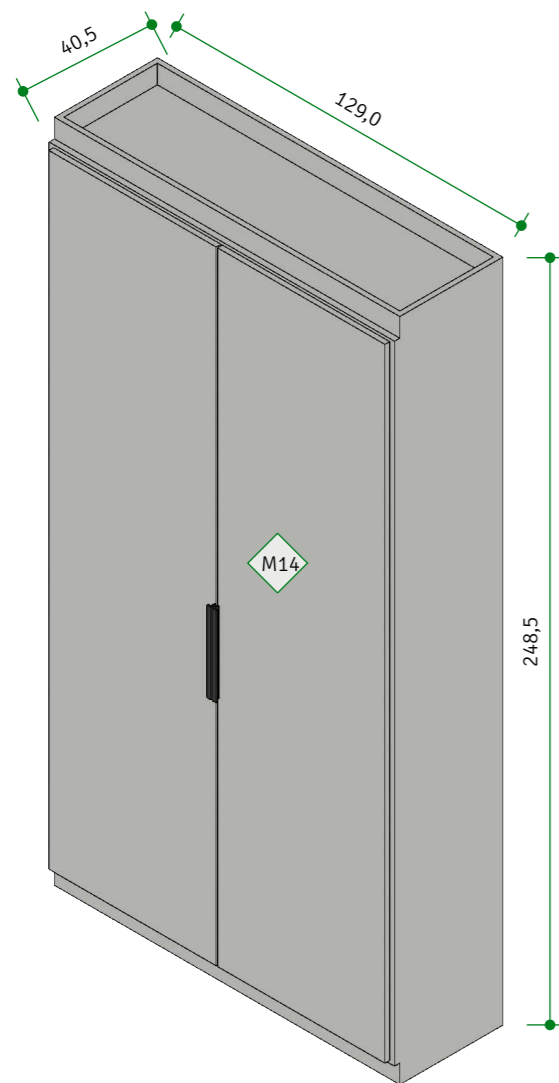


DET ROUPEIRO
PERSPECTIVA
SEM ESCALA


M14 ROUPEIRO EM MDF AREIA - GUARARAPES. COM PRATELEIRAS INTERNAS.
PUXADORES LINEARES CROMADOS de 30cm NAS PORTAS.



DET ROUPEIRO
VISTA SUPERIOR
ESCALA 1/20

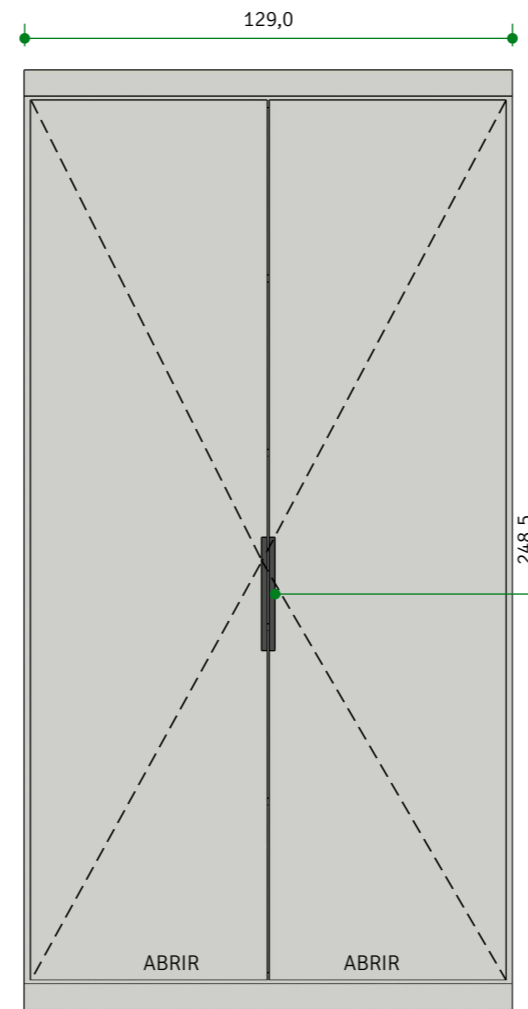

DET ROUPEIRO
VISTA FRONTAL
ESCALA 1/20

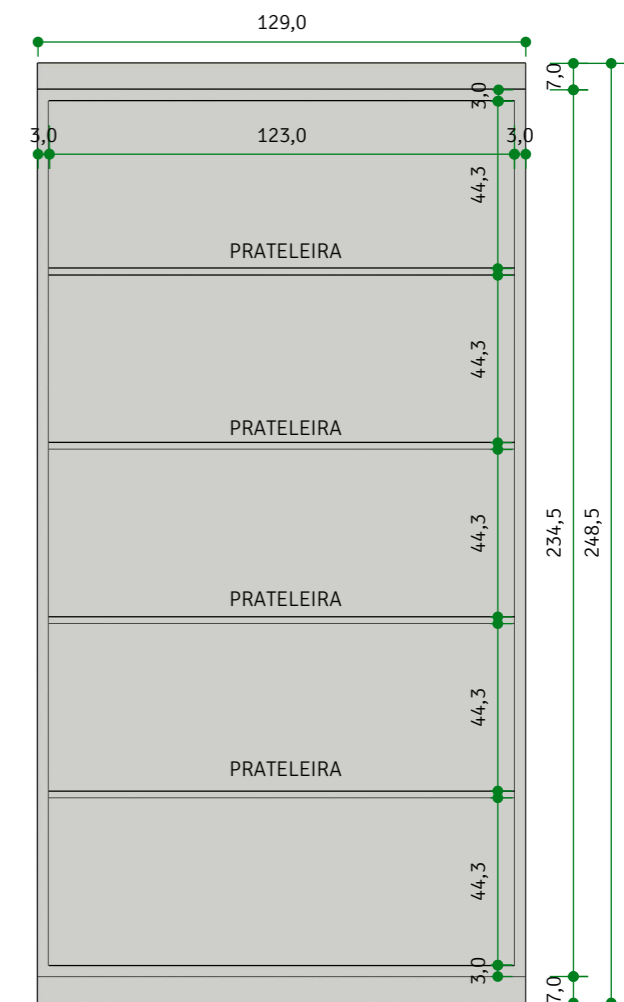

DET ROUPEIRO
VISTA FRONTAL (SEM PORTAS)
ESCALA 1/20

SOLO
ARQUITETURA & DESIGN

ARQUITETA NATALIA BRITO
CAU A61542-0
CONTATO: (31) 98844.2015
nataliabrito@soloarquitetura.com

PROJETO
AP D+L

CLIENTE
DÔRA E LUIZ

ARQUITETOS (AS)
NATALIA BRITO E KARINE LIMA

DATA
18/05/2021

ARQUIVO
CADERNO DE MARCENARIA

TIPO DE PROJETO
INTERIORES

DESENHO
LORRAINY SA

CONTEÚDO
Det M14

FOLHA


25 | 53

NOTAS

- 1) ESTE PROJETO DEVE SER IMPRESSO COLORIDO EM A3;
- 2) COTAS EM CENTÍMETROS;
- 3) NA DÚVIDA, NÃO EXECUTE. CONSULTE A ARQUITETA.
- 4) AS COTAS REFEREM-SE ÀS MEDIDAS ACABADAS.

**CONFERIR
TODAS AS
MEDIDAS NO
LOCAL.**

BANHEIRO SOCIAL


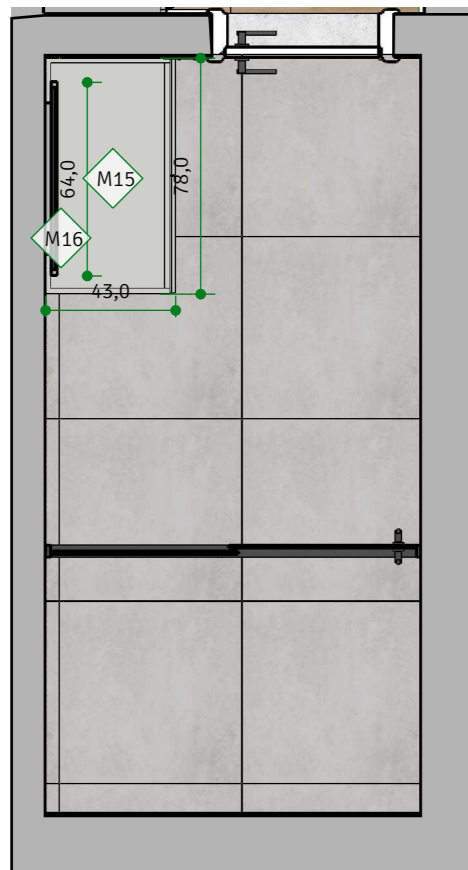


LEGENDA MOBILIÁRIOS À FABRICAR:	
M15	Armário abaixo da bancada em MDF Cinza Calcáreo - Guararapes.
M16	Espelho com estrutura metálica na cor preta; com led embutido.

OBSERVAÇÕES MOBILIÁRIOS:


1. FORNECEDOR, FAVOR CONFERIR TODAS AS MEDIDAS NO LOCAL ANTES DA EXECUÇÃO DA MARCENARIA.
2. FORNECER PARA O CLIENTE AMOSTRAS DO MDF ESCOLHIDO E OUTRAS OPÇÕES SIMILARES PARA APROVAÇÃO ANTES DA EXECUÇÃO.

PLANTA | MARCENARIA BHO SOCIAL
ESCALA 1/25

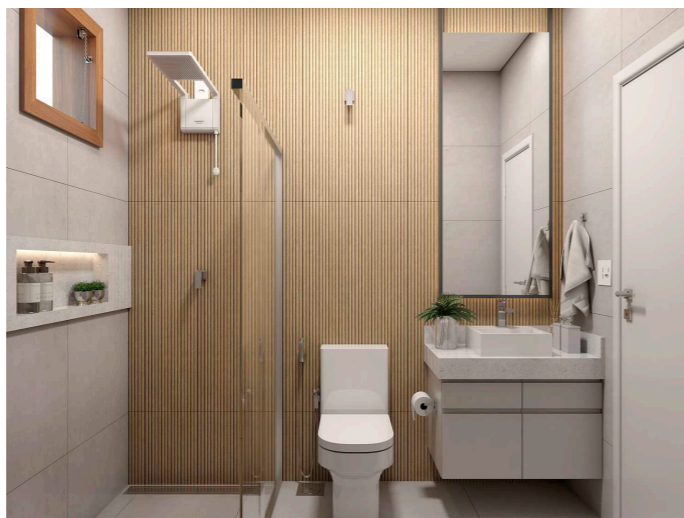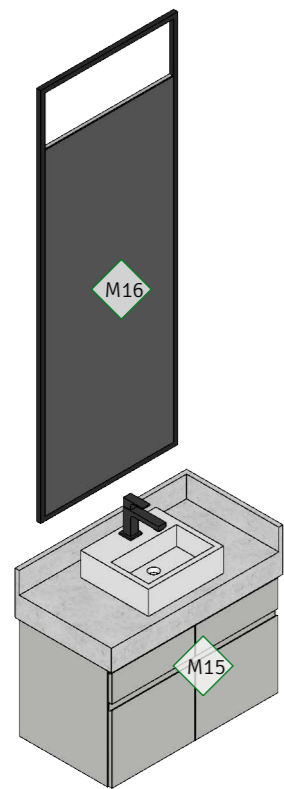


CONJUNTO BHO SOCIAL
PERSPECTIVA
SEM ESCALA


ARMÁRIO SOB BANCADA BANHEIRO SOCIAL EM MDF CINZA CALCÁREO - GUARARAPES. PUXADORES CAVA NA PRÓPRIA MARCENARIA. 2 GAVETAS E 2 GAVETÕES. PREVER RECORTE NAS GAVETAS SUPERIORES PARA ENCAIXE DO SIFÃO. INSTALAR ARMÁRIO A UMA ALTURA DE 20cm DO PISO. ARMÁRIO 2cm MENOR QUE A BANCADA PARA PROTEGER DA ÁGUA.

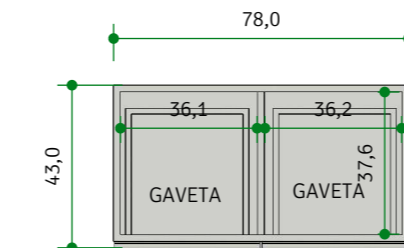


DET ARMÁRIO BHO SOCIAL
VISTA SUPERIOR
ESCALA 1/20

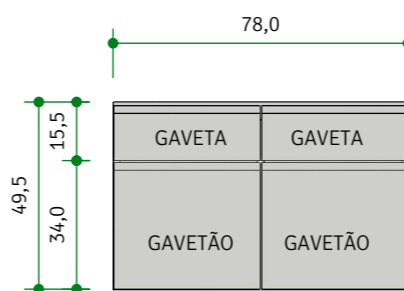


DET ARMÁRIO BHO SOCIAL
VISTA FRONTAL
ESCALA 1/20

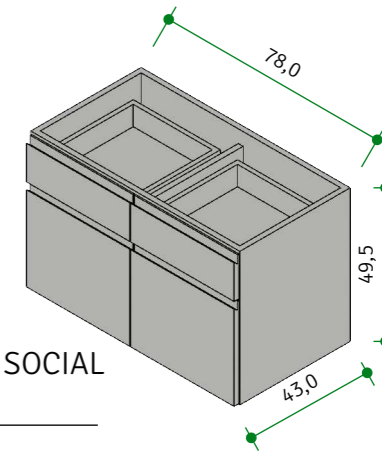

DET ARMÁRIO BHO SOCIAL
PERSPECTIVA
SEM ESCALA

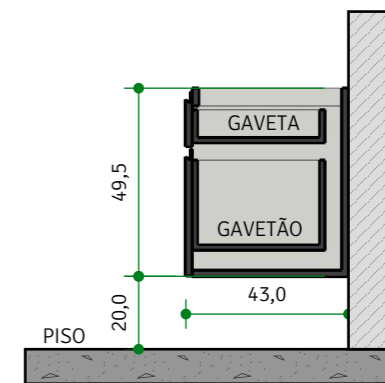


DET ARMÁRIO BHO SOCIAL
SEÇÃO AA
ESCALA 1/20

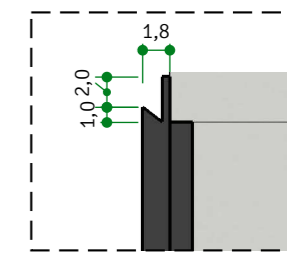


DET PUXADOR CAVA
ESCALA 1/5


M16 ESPELHO COM ESTRUTURA METÁLICA 2X2cm PINTADA NA COR PRETA. COM LED EMBUTIDO. PREVER ESTRUTURA DE MDF BRANCO TX PARA FIXAÇÃO DO ESPELHO E DA FITA DE LED.

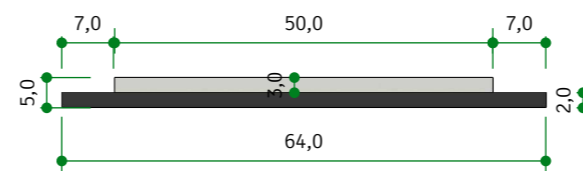

DET ESPELHO BHO SOCIAL
VISTA SUPERIOR
ESCALA 1/10

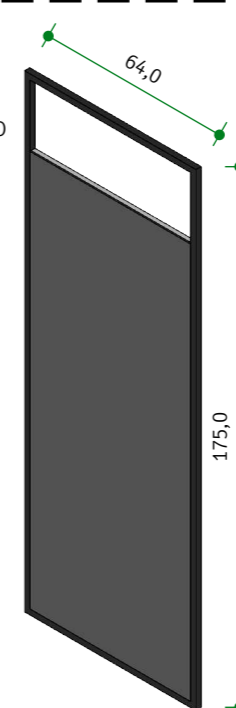

DET ESPELHO BHO SOCIAL
PERSPECTIVA
SEM ESCALA

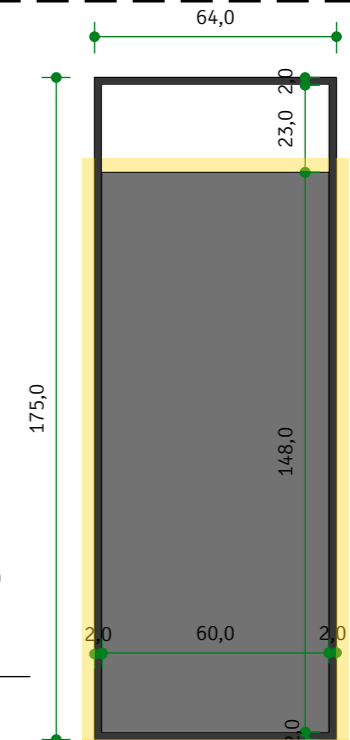

DET ESPELHO BHO SOCIAL
VISTA FRONTAL
ESCALA 1/20

SOLO
ARQUITETURA & DESIGN

ARQUITETA NATALIA BRITO
CAU A61542-0
CONTATO: (31) 98844.2015
nataliabrito@soloarquitetura.com

PROJETO
AP D+L

CLIENTE
DÔRA E LUIZ

ARQUITETOS (AS)

NATALIA BRITO E KARINE LIMA

DATA
18/05/2021

ARQUIVO
CADERNO DE MARCENARIA

TIPO DE PROJETO
INTERIORES

DESENHO
LORRAINY SA

ESCALA
INDICADA

CONTEÚDO
Planta Marcenaria Bho Social | Det M15 e M16

FOLHA

26 | 53

NOTAS

- 1) ESTE PROJETO DEVE SER IMPRESSO COLORIDO EM A3;
- 2) COTAS EM CENTÍMETROS;
- 3) NA DÚVIDA, NÃO EXECUTE. CONSULTE A ARQUITETA.
- 4) AS COTAS REFEREM-SE ÀS MEDIDAS ACABADAS.

**CONFERIR
TODAS AS
MEDIDAS NO
LOCAL.**

ESCRITÓRIO



PLANTA | MARCENARIA ESCRITÓRIO

ESCALA 1/25

OBSERVAÇÕES MOBILIÁRIOS:

1. FORNECEDOR, FAVOR CONFERIR TODAS AS MEDIDAS NO LOCAL ANTES DA EXECUÇÃO DA MARCENARIA.
2. FORNECER PARA O CLIENTE AMOSTRAS DO MDF ESCOLHIDO E OUTRAS OPÇÕES SIMILARES PARA APROVAÇÃO ANTES DA EXECUÇÃO.

LEGENDA MOBILIÁRIOS À FABRICAR:	
M19	Painel TV em MDF Branco Diamante - Duratex com prateleira no mesmo MDF; com Led embutido. Parte superior a prateleira ripada em MDF Itapuã - Duratex.
M20	Armário em MDF Branco Diamante - Duratex. Nichos em MDF Itapuã - Duratex; com Led embutido.
M21	Escrivaninha em MDF Itapuã - Duratex
M22	Gaveteiro Fixo em MDF Branco Diamante - Duratex.

M19


PAINEL TV EM MDF BRANCO DIAMANTE - DURATEX.
PRATELEIRA INTEGRADA NO MESMO MDF, BRANCO DIAMANTE - DURATEX; COM LED EMBUTIDO
PARTE SUPERIOR DO PAINEL (ACIMA DA PRATELEIRA) RIPADA EM MDF ITAPUÃ - DURATEX.
OBS: O RECORTE NO PAINEL É PARA ENCAIXE ABAIXO DA VIGA E REBAIXO DO FORRO NO ESCRITÓRIO.

Prateleira no MDF Branco
Diamante - Duratex .
Com led embutido

Parte superior do painel
ripada em MDF
Itapuã - Duratex.


DET PAINEL TV
PERSPECTIVA
SEM ESCALA

Painel em MDF Branco
Diamante - Duratex.

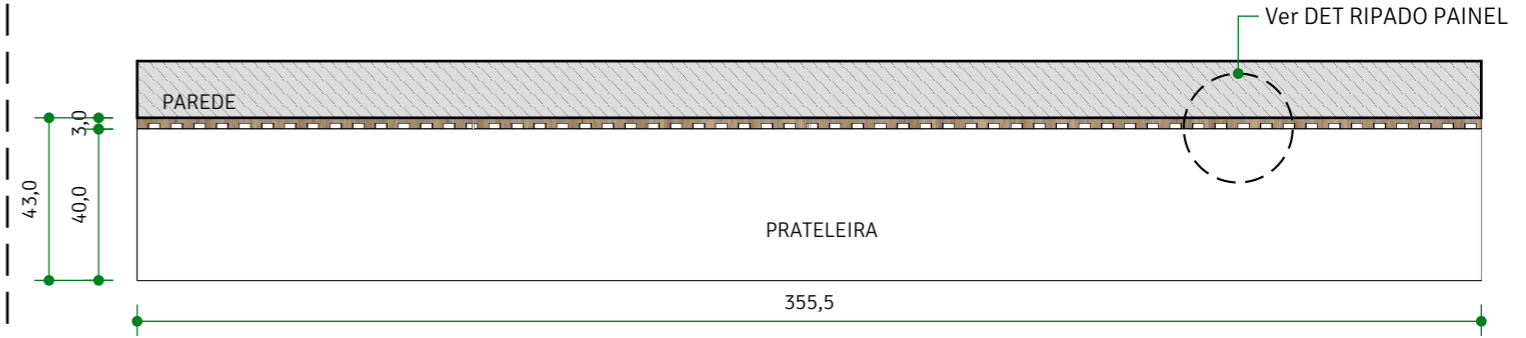

DET PAINEL TV
VISTA SUPERIOR

ESCALA 1/20

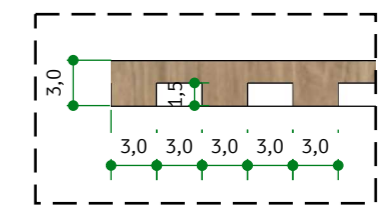

DET RIPADO PAINEL
ESCALA 1/5

SOLO
ARQUITETURA & DESIGN

ARQUITETA NATALIA BRITO
CAU A61542-0
CONTATO: (31) 98844.2015
nataliabrito@soloarquitetura.com

PROJETO
AP D+L

CLIENTE
DÔRA E LUIZ

ARQUITETOS (AS)
NATALIA BRITO E KARINE LIMA

DATA
18/05/2021

ARQUIVO
CADERNO DE MARCENARIA

TIPO DE PROJETO
INTERIORES

DESENHO
LORRAINY SA

CONTEÚDO

Planta Marcenaria Escritório | Det
M19

FOLHA

27 | 53

NOTAS

- 1) ESTE PROJETO DEVE SER IMPRESSO COLORIDO EM A3;
- 2) COTAS EM CENTÍMETROS;
- 3) NA DÚVIDA, NÃO EXECUTE. CONSULTE A ARQUITETA.
- 4) AS COTAS REFEREM-SE ÀS MEDIDAS ACABADAS.

**CONFERIR
TODAS AS
MEDIDAS NO
LOCAL.**

ESCRITÓRIO


M19

PAINEL TV EM MDF BRANCO DIAMANTE - DURATEX.
 PRATELEIRA INTEGRADA NO MESMO MDF, BRANCO DIAMANTE - DURATEX; COM LED EMBUTIDO
 PARTE SUPERIOR DO PAINEL (ACIMA DA PRATELEIRA) RIPADA EM MDF ITAPUÃ - DURATEX.
 OBS: O RECORTE NO PAINEL É PARA ENCAIXE ABAIXO DA VIGA E REBAIXO DO FORRO NO ESCRITÓRIO.

Prateleira no MDF Branco
 Diamante - Duratex .
 Com led embutido

Parte superior do painel
 ripada em MDF
 Itapuã - Duratex.

M19

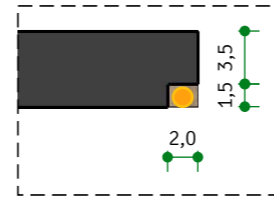


DET LED EMBUTIDO
 PRATELEIRA
 ESCALA 1/5


DET PAINEL TV
 PERSPECTIVA
 SEM ESCALA

Ver DER LED
 EMBUTIDO
 PRATELEIRA

Painel em MDF Branco
 Diamante - Duratex.

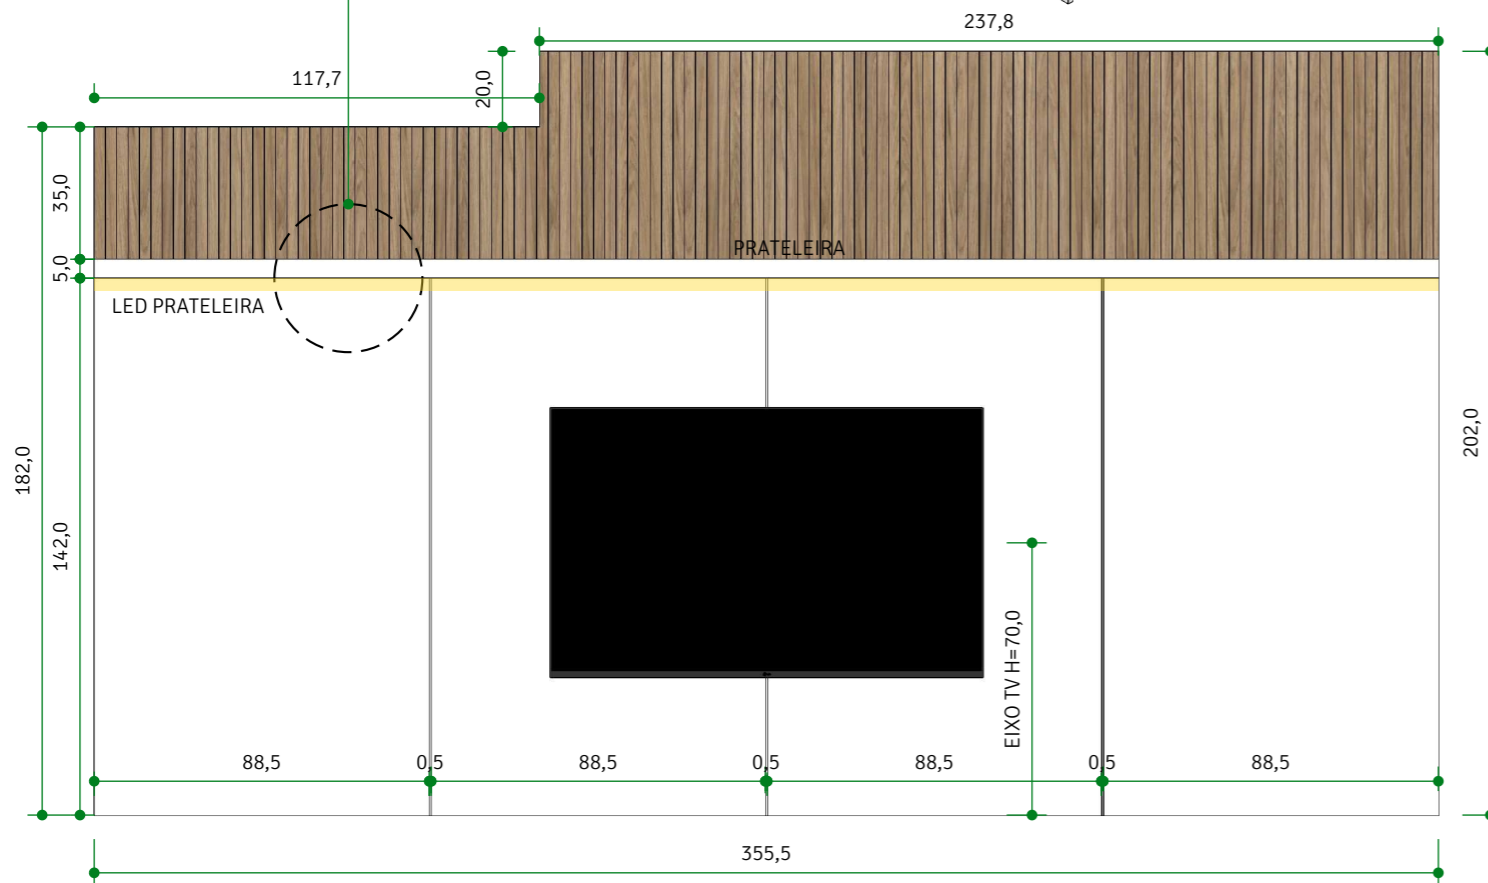

DET PAINEL TV
 VISTA FRONTAL
 ESCALA 1/20

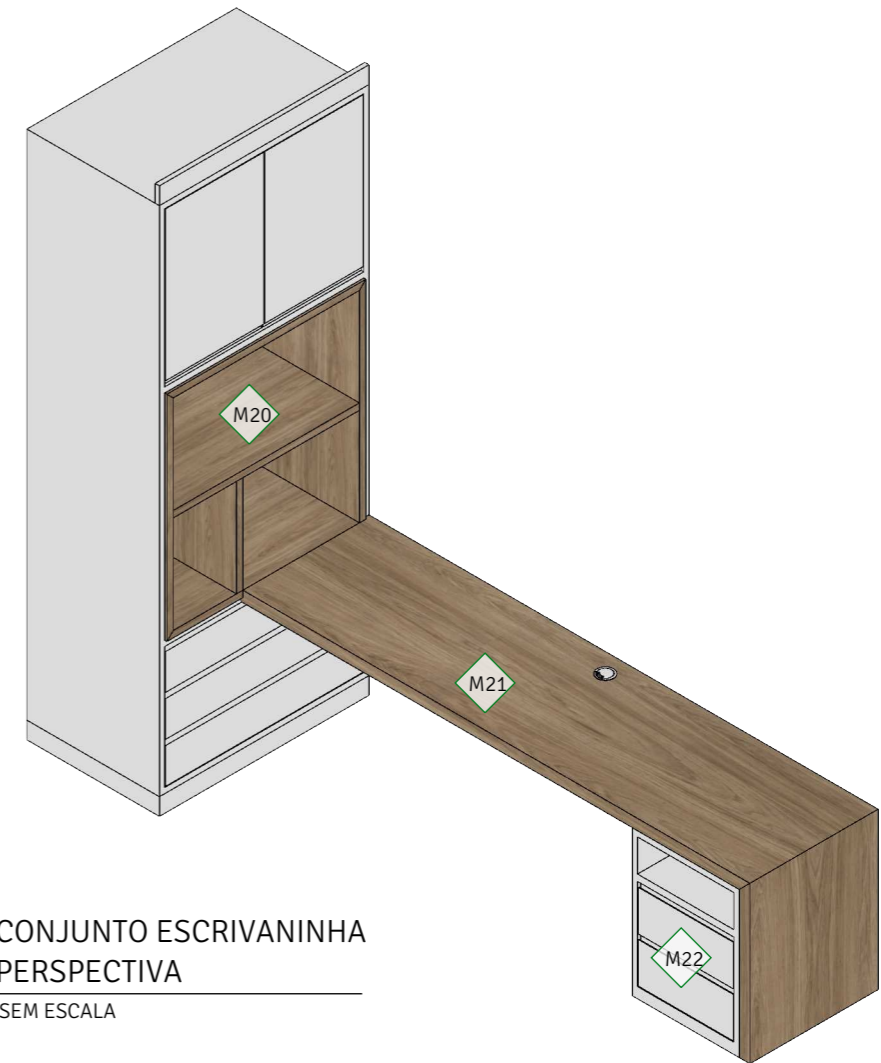

CONJUNTO ESCRIVANINHA
 PERSPECTIVA
 SEM ESCALA



SOLO
 ARQUITETURA & DESIGN

ARQUITETA NATALIA BRITO
 CAU A61542-0
 CONTATO: (31) 98844.2015
 nataliabrito@soloarquitetura.com

PROJETO
 AP D+L

CLIENTE
 DÔRA E LUIZ

ARQUITETOS (AS)
 NATALIA BRITO E KARINE LIMA

DATA
 18/05/2021

ARQUIVO
 CADERNO DE MARCENARIA

TIPO DE PROJETO
 INTERIORES

DESENHO
 LORRAINY SA

CONTEÚDO
 Det M19

FOLHA


28 | 53

NOTAS

- 1) ESTE PROJETO DEVE SER IMPRESSO COLORIDO EM A3;
- 2) COTAS EM CENTÍMETROS;
- 3) NA DÚVIDA, NÃO EXECUTE. CONSULTE A ARQUITETA.
- 4) AS COTAS REFEREM-SE ÀS MEDIDAS ACABADAS.

**CONFERIR
 TODAS AS
 MEDIDAS NO
 LOCAL.**


ESCRITÓRIO

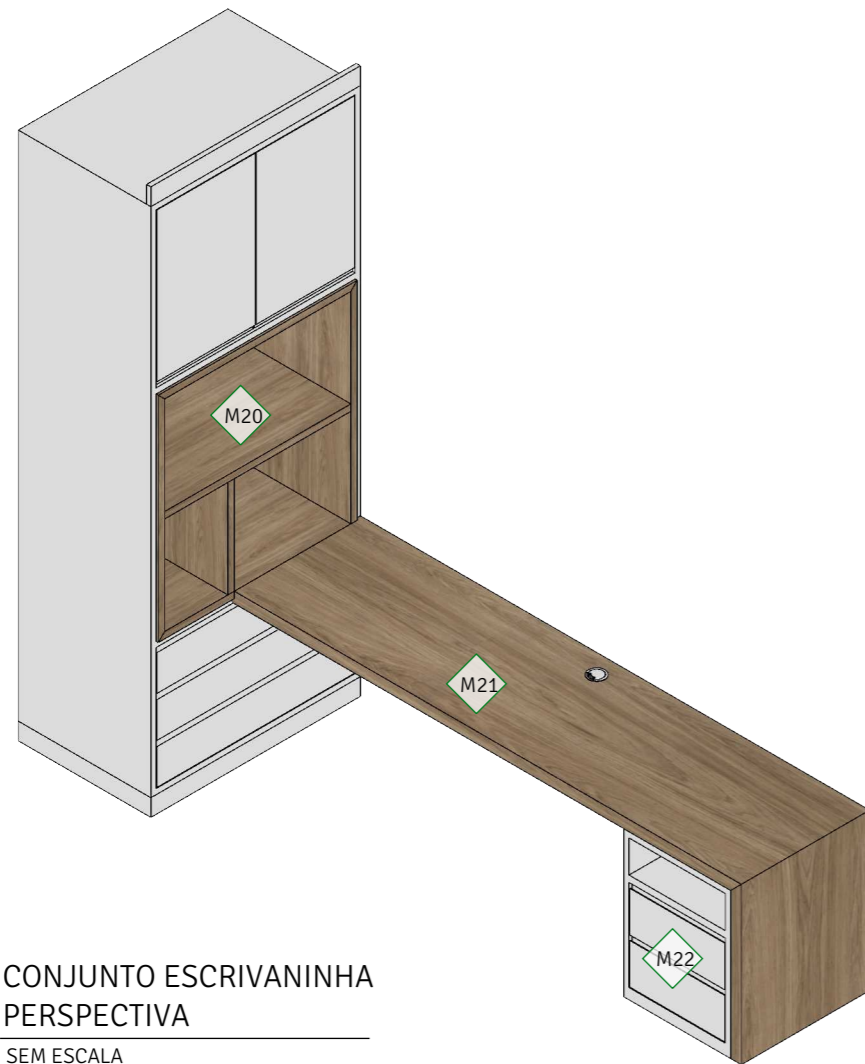


CONJUNTO ESCRIVANINHA
PERSPECTIVA
SEM ESCALA




ARMÁRIO ESCRITÓRIO EM MDF BRANCO DIAMANTE - DURATEX.
PORTAS E GAVETAS COM PUXADORES CAVA NA PRÓPRIA MARCENARIA.
NICHOS EM MDF ITAPUÃ - DURATEX. COM LED EMBUTIDO.

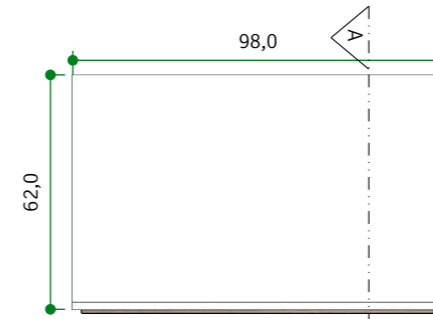


DET ARMÁRIO ESCRITÓRIO
VISTA SUPERIOR
ESCALA 1/20

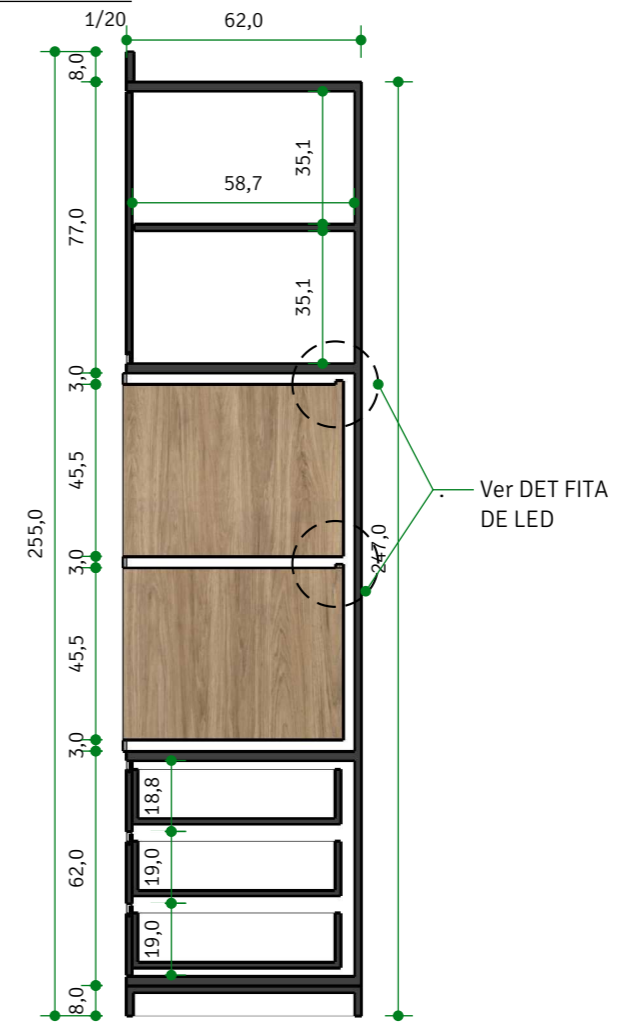

DET ARMÁRIO ESCRITÓRIO
SEÇÃO AA
ESCALA 1/20

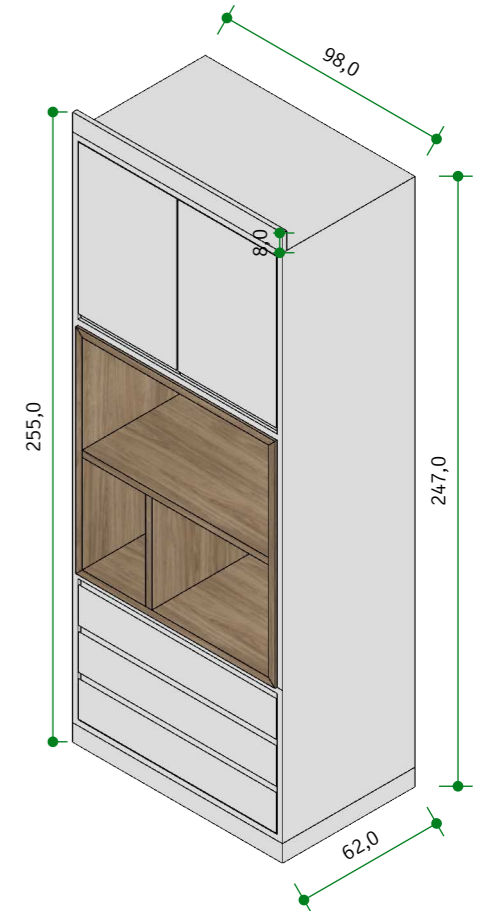

DET ARMÁRIO ESCRITÓRIO
PERSPECTIVA
SEM ESCALA

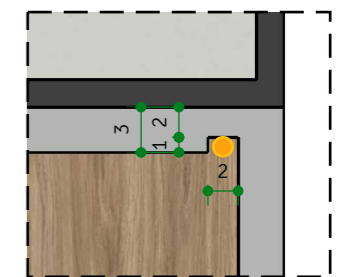

DET FITA DE LED
ESCALA 1/5

SOLO
ARQUITETURA & DESIGN

ARQUITETA NATALIA BRITO
CAU A61542-0
CONTATO: (31) 98844.2015
natalibr@soloarquitetura.com

PROJETO
AP D+L

CLIENTE
DÔRA E LUIZ

ARQUITETOS (AS)
NATALIA BRITO E KARINE LIMA

DATA
18/05/2021

ARQUIVO
CADERNO DE MARCENARIA

TIPO DE PROJETO
INTERIORES

DESENHO
LORRAINY SA

CONTEÚDO
Det M20

FOLHA


29 | 53

NOTAS

- 1) ESTE PROJETO DEVE SER IMPRESSO COLORIDO EM A3;
- 2) COTAS EM CENTÍMETROS;
- 3) NA DÚVIDA, NÃO EXECUTE. CONSULTE A ARQUITETA.
- 4) AS COTAS REFEREM-SE ÀS MEDIDAS ACABADAS.

**CONFERIR
TODAS AS
MEDIDAS NO
LOCAL.**

ESCRITÓRIO

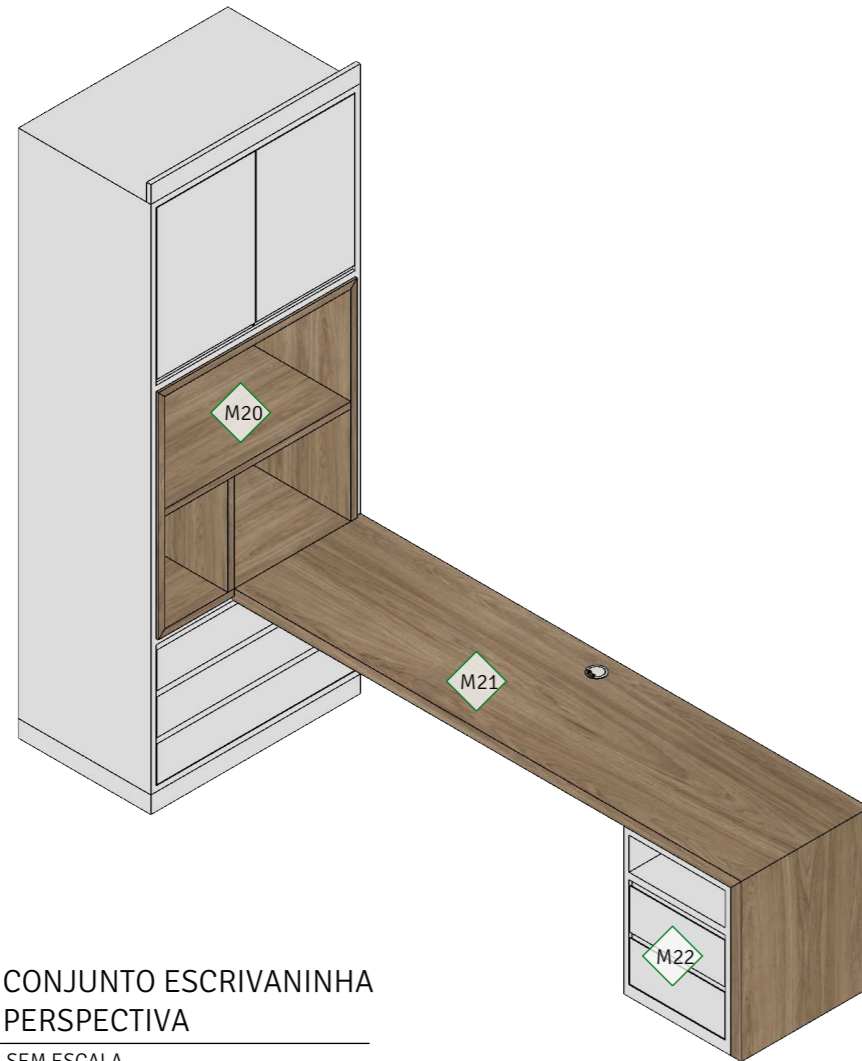


CONJUNTO ESCRIVANINHA
PERSPECTIVA
SEM ESCALA




M20

ARMÁRIO ESCRITÓRIO EM MDF BRANCO DIAMANTE - DURATEX.
PORTAS E GAVETAS COM PUXADORES CAVA NA PRÓPRIA MARCENARIA.
NICHOS EM MDF ITAPUÃ - DURATEX. COM LED EMBUTIDO.

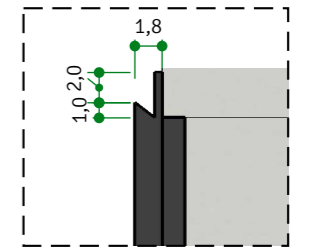


DET PUXADOR CAVA
ESCALA 1/5

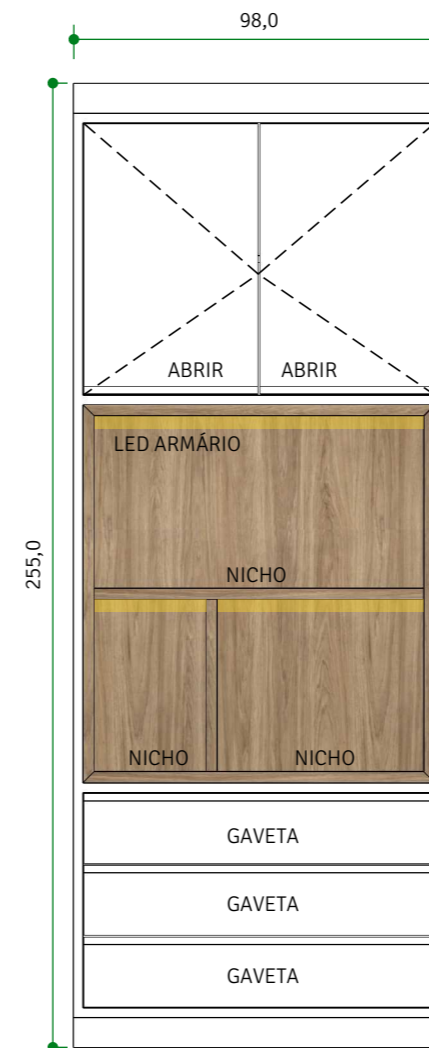

DET ARMÁRIO ESCRITÓRIO
VISTA FRONTAL

ESCALA 1/20

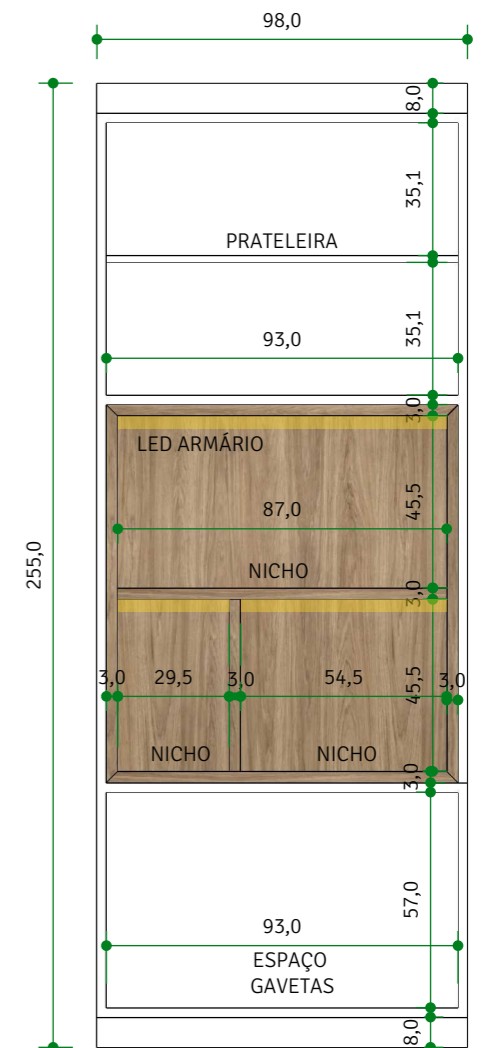

DET ARMÁRIO ESCRITÓRIO
VISTA FRONTAL (SEM PORTAS)

ESCALA 1/20

SOLO
ARQUITETURA & DESIGN

ARQUITETA NATALIA BRITO
CAU A61542-0
CONTATO: (31) 98844.2015
nataliabrito@soloarquitetura.com

PROJETO
AP D+L

CLIENTE
DÔRA E LUIZ

ARQUITETOS (AS)
NATALIA BRITO E KARINE LIMA

DATA
18/05/2021

ARQUIVO
CADERNO DE MARCENARIA

TIPO DE PROJETO
INTERIORES

DESENHO
LORRAINY SA

CONTEÚDO
Det M20

FOLHA


30 | 53

NOTAS

- 1) ESTE PROJETO DEVE SER IMPRESSO COLORIDO EM A3;
- 2) COTAS EM CENTÍMETROS;
- 3) NA DÚVIDA, NÃO EXECUTE. CONSULTE A ARQUITETA.
- 4) AS COTAS REFEREM-SE ÀS MEDIDAS ACABADAS.



ESCRITÓRIO

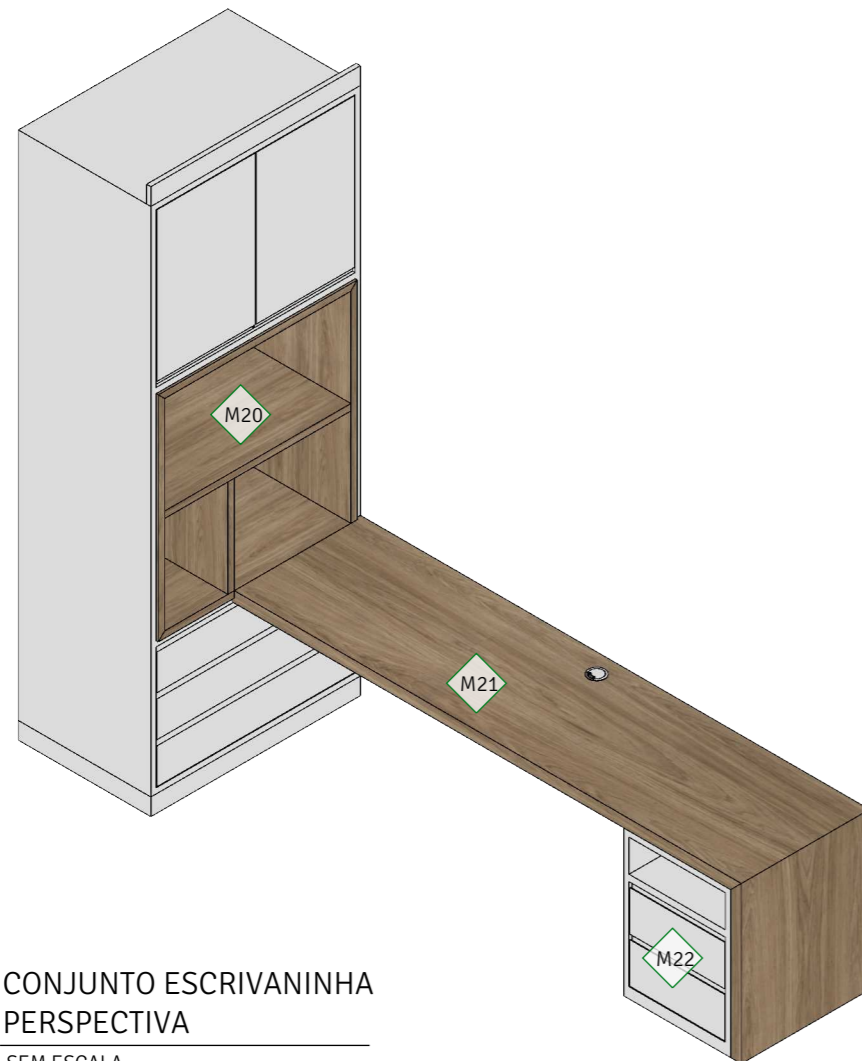

CONJUNTO ESCRIVANINHA
PERSPECTIVA
SEM ESCALA




M21

ESCRIVANINHA EM MDF ITAPUÃ - DURATEX.
APOIADA (LATERAL ESQUERDA) NO ARMÁRIO (M20)
VER PERSPECTIVA AO LADO PARA MELHOR ENTENDIMENTO.
DESCER PÉ NA LATERAL DIREITA.




DET ESCRIVANINHA
PERSPECTIVA
SEM ESCALA

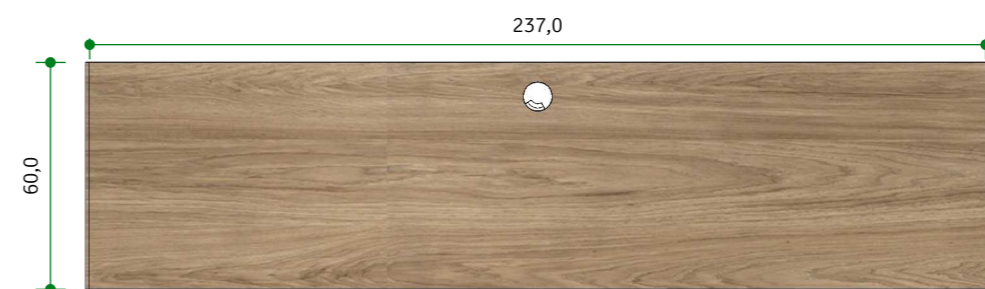

DET ESCRIVANINHA
VISTA SUPERIOR
ESCALA 1/20

DESCER PÉ
NESSA LATERAL

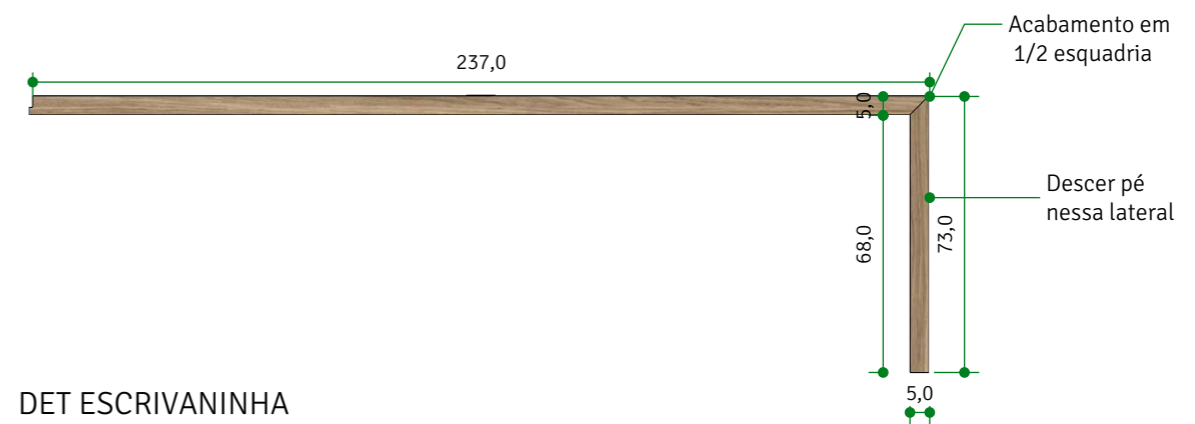

DET ESCRIVANINHA
VISTA FRONTAL
ESCALA 1/20

SOLO
ARQUITETURA & DESIGN

ARQUITETA NATALIA BRITO
CAU A61542-0
CONTATO: (31) 98844.2015
nataliabrito@soloarquitetura.com

PROJETO
AP D+L

CLIENTE
DÔRA E LUIZ

ARQUITETOS (AS)
NATALIA BRITO E KARINE LIMA

DATA
18/05/2021

ARQUIVO
CADERNO DE MARCENARIA

TIPO DE PROJETO
INTERIORES

DESENHO
LORRAINY SA

CONTEÚDO
Det M21

FOLHA


31 | 53

NOTAS

- 1) ESTE PROJETO DEVE SER IMPRESSO COLORIDO EM A3;
- 2) COTAS EM CENTÍMETROS;
- 3) NA DÚVIDA, NÃO EXECUTE. CONSULTE A ARQUITETA.
- 4) AS COTAS REFEREM-SE ÀS MEDIDAS ACABADAS.

**CONFERIR
TODAS AS
MEDIDAS NO
LOCAL.**

ESCRITÓRIO

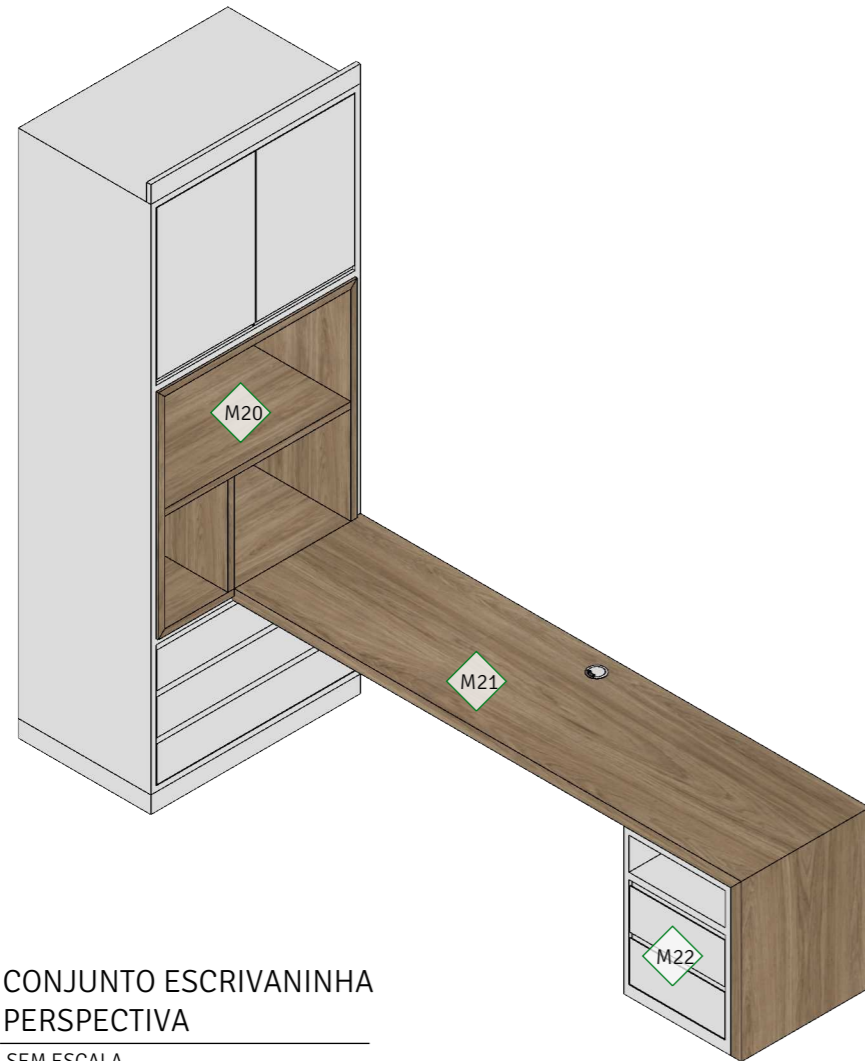


CONJUNTO ESCRIVANINHA
PERSPECTIVA
SEM ESCALA




GAVETEIRO EM MDF BRANCO DIAMANTE - DURATEX.
GAVETAS COM PUXADORES CAVA NA PRÓPRIA MARCENARIA.
PREVER RECORTE PARA TOMADAS NA ALTURA DO NICHU.
OBS: GAVETEIRO FICARÁ FIXO ABAIXO DA ESCRIVANINHA - VER PERSPECTIVA AO LADO PARA MELHOR ENTENDIMENTO


M22

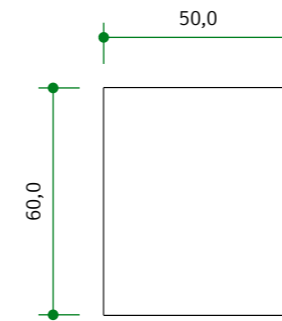


DET GAVETEIRO
VISTA SUPERIOR
ESCALA 1/20

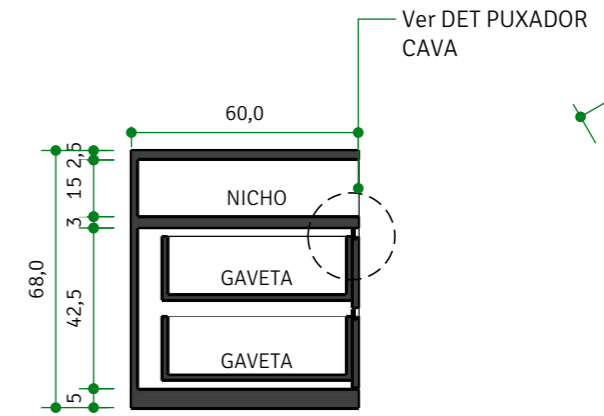


DET GAVETEIRO
SEÇÃO AA
ESCALA 1/20

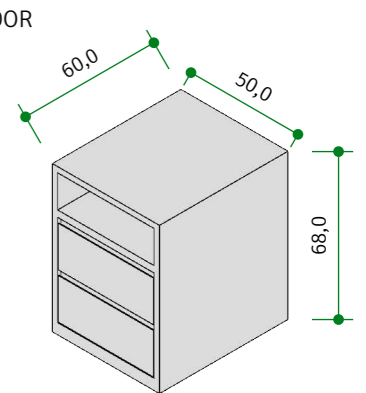


DET GAVETEIRO
PERSPECTIVA
SEM ESCALA

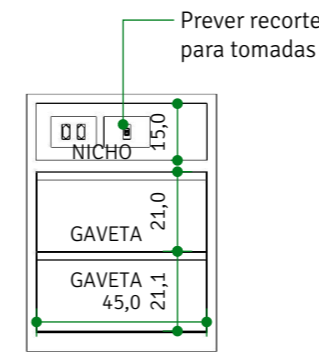

DET GAVETEIRO
VISTA FRONTAL
ESCALA 1/20

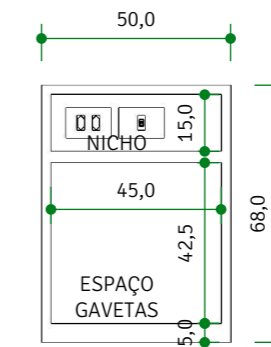

DET GAVETEIRO
VISTA FRONTAL (SEM GAVETAS)
ESCALA 1/20

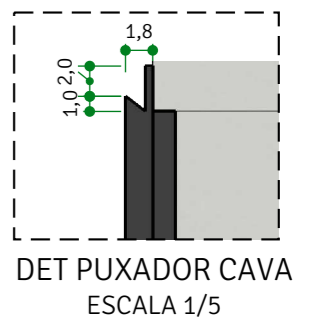

DET PUXADOR CAVA
ESCALA 1/5

SOLO
ARQUITETURA & DESIGN

ARQUITETA NATALIA BRITO
CAU A61542-0
CONTATO: (31) 98844.2015
nataliabrito@soloarquitetura.com

PROJETO
AP D+L

CLIENTE
DÔRA E LUIZ

ARQUITETOS (AS)
NATALIA BRITO E KARINE LIMA

DATA
18/05/2021

DESENHO
LORRAINY SA

ARQUIVO
CADERNO DE MARCENARIA

TIPO DE PROJETO
INTERIORES

ESCALA
INDICADA

CONTEÚDO
Det M22

FOLHA


32 | 53

NOTAS

- 1) ESTE PROJETO DEVE SER IMPRESSO COLORIDO EM A3;
- 2) COTAS EM CENTÍMETROS;
- 3) NA DÚVIDA, NÃO EXECUTE. CONSULTE A ARQUITETA.
- 4) AS COTAS REFEREM-SE ÀS MEDIDAS ACABADAS.

**CONFERIR
TODAS AS
MEDIDAS NO
LOCAL.**

QUARTO VISITA

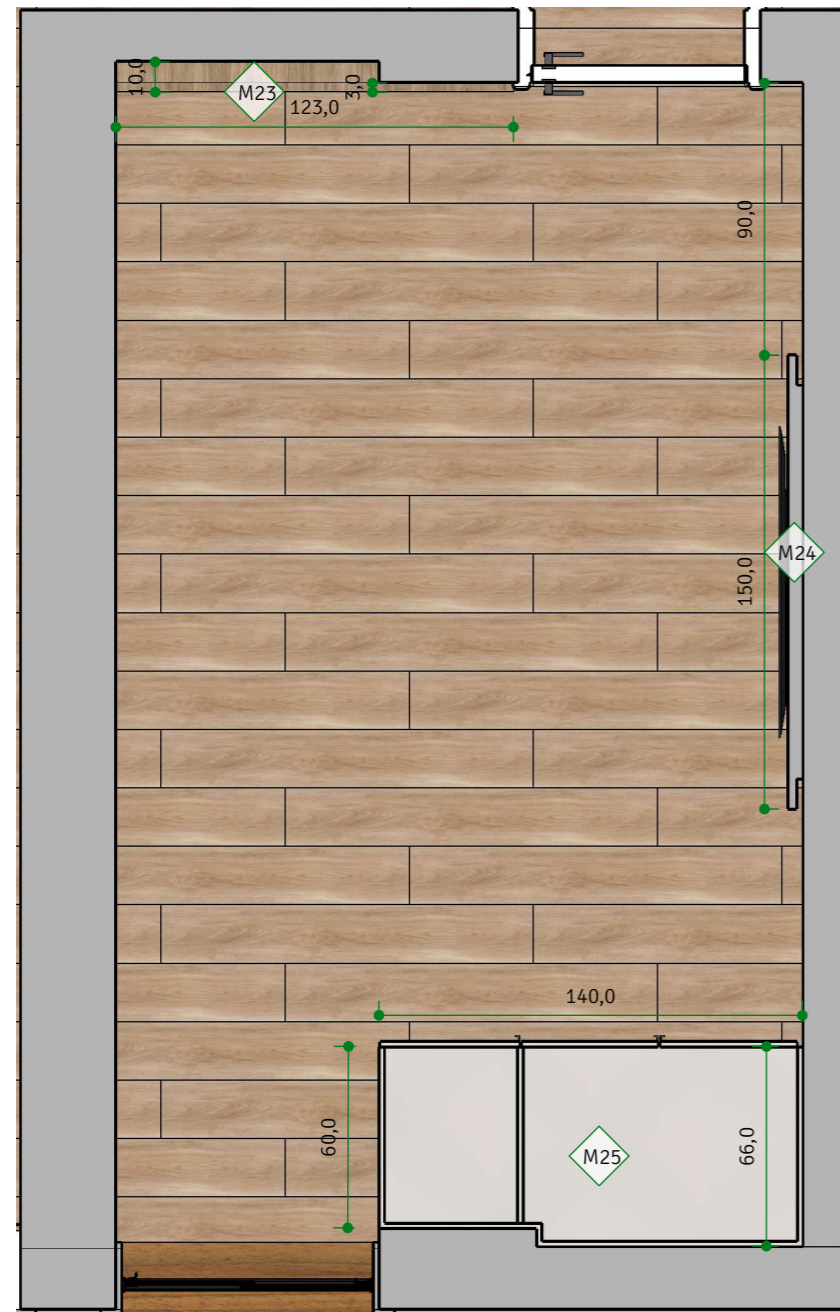

PLANTA | MARCENARIA
QUARTO VISITA

ESCALA 1/25

OBSERVAÇÕES MOBILIÁRIOS:

1. FORNECEDOR, FAVOR CONFERIR TODAS AS MEDIDAS NO LOCAL ANTES DA EXECUÇÃO DA MARCENARIA.
2. FORNECER PARA O CLIENTE AMOSTRAS DO MDF ESCOLHIDO E OUTRAS OPÇÕES SIMILARES PARA APROVAÇÃO ANTES DA EXECUÇÃO.

LEGENDA MOBILIÁRIOS À FABRICAR:	
M23	Cabeceira em MDF Itapuã - Duratex. Prever recorte para tomadas.
M24	Painel TV em MDF Areia - Guararapes, com LED embutido. E prateleira em MDF Itapuã - Duratex.
M25	Guarda Roupa em MDF Areia - Guararapes.

SOLO
ARQUITETURA & DESIGN

ARQUITETA NATALIA BRITO
CAU A61542-0
CONTATO: (31) 98844.2015
nataliabrito@soloarquitetura.com

PROJETO
AP D+L

CLIENTE
DÔRA E LUIZ

ARQUITETOS (AS)
NATALIA BRITO E KARINE LIMA

DATA
18/05/2021

DESENHO
LORRAINY SA

ARQUIVO
CADERNO DE MARCENARIA

TIPO DE PROJETO
INTERIORES

ESCALA
INDICADA

CONTEÚDO
Planta Marcenaria Quarto Visita |
Det M23


FOLHA
33 | 53

NOTAS

- 1) ESTE PROJETO DEVE SER IMPRESSO COLORIDO EM A3;
- 2) COTAS EM CENTÍMETROS;
- 3) NA DÚVIDA, NÃO EXECUTE. CONSULTE A ARQUITETA.
- 4) AS COTAS REFEREM-SE ÀS MEDIDAS ACABADAS.

**CONFERIR
TODAS AS
MEDIDAS NO
LOCAL.**

M23 CABECEIRA EM MDF ITAPUÃ - DURATEX.
PEVER RECORTE PARA TOMADAS.

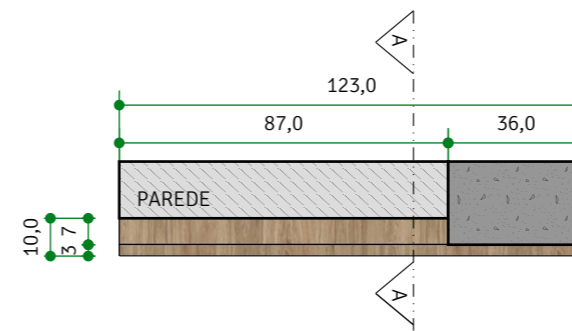


DET CABECEIRA VISITA
VISTA SUPERIOR

ESCALA 1/20

DET CABECEIRA VISITA
PERSPECTIVA

SEM ESCALA

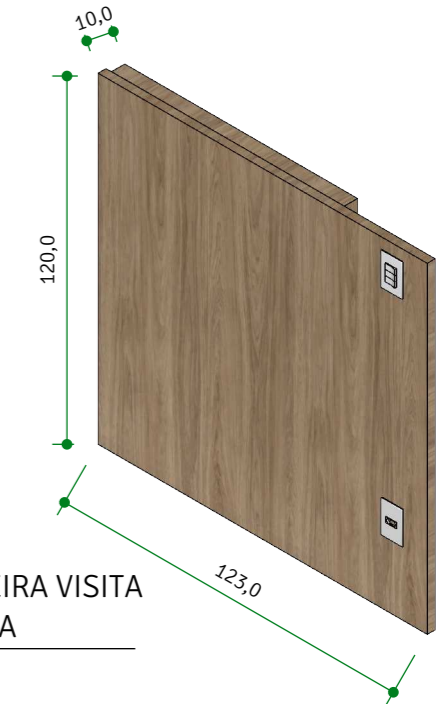


Prever recorte
para tomadas



DET CABECEIRA VISITA
VISTA FRONTAL

ESCALA 1/20

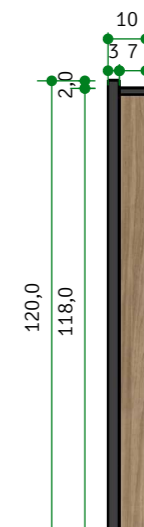

DET CABECEIRA VISITA
SEÇÃO AA

ESCALA 1/20

QUARTO VISITA


M24

PAINEL TV EM MDF AREIA - GUARARAPES, COM LED EMBUTIDO.
 PRATELEIRA INTEGRADA EM MDF ITAPUÃ - DURATEX.
 OBS: PREVER RECORTE PARA TOMADAS.




DET PAINEL TV VISITA
 VISTA SUPERIOR

ESCALA 1/20

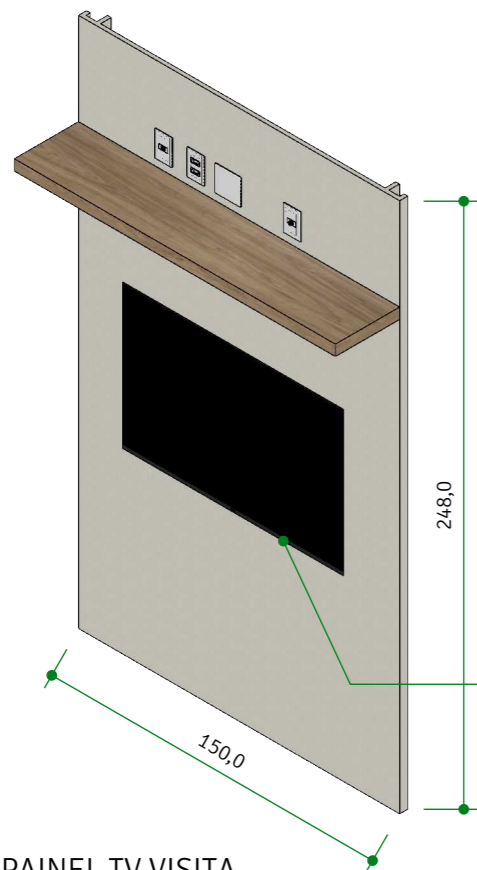


DET PAINEL TV VISITA
 PERSPECTIVA

SEM ESCALA

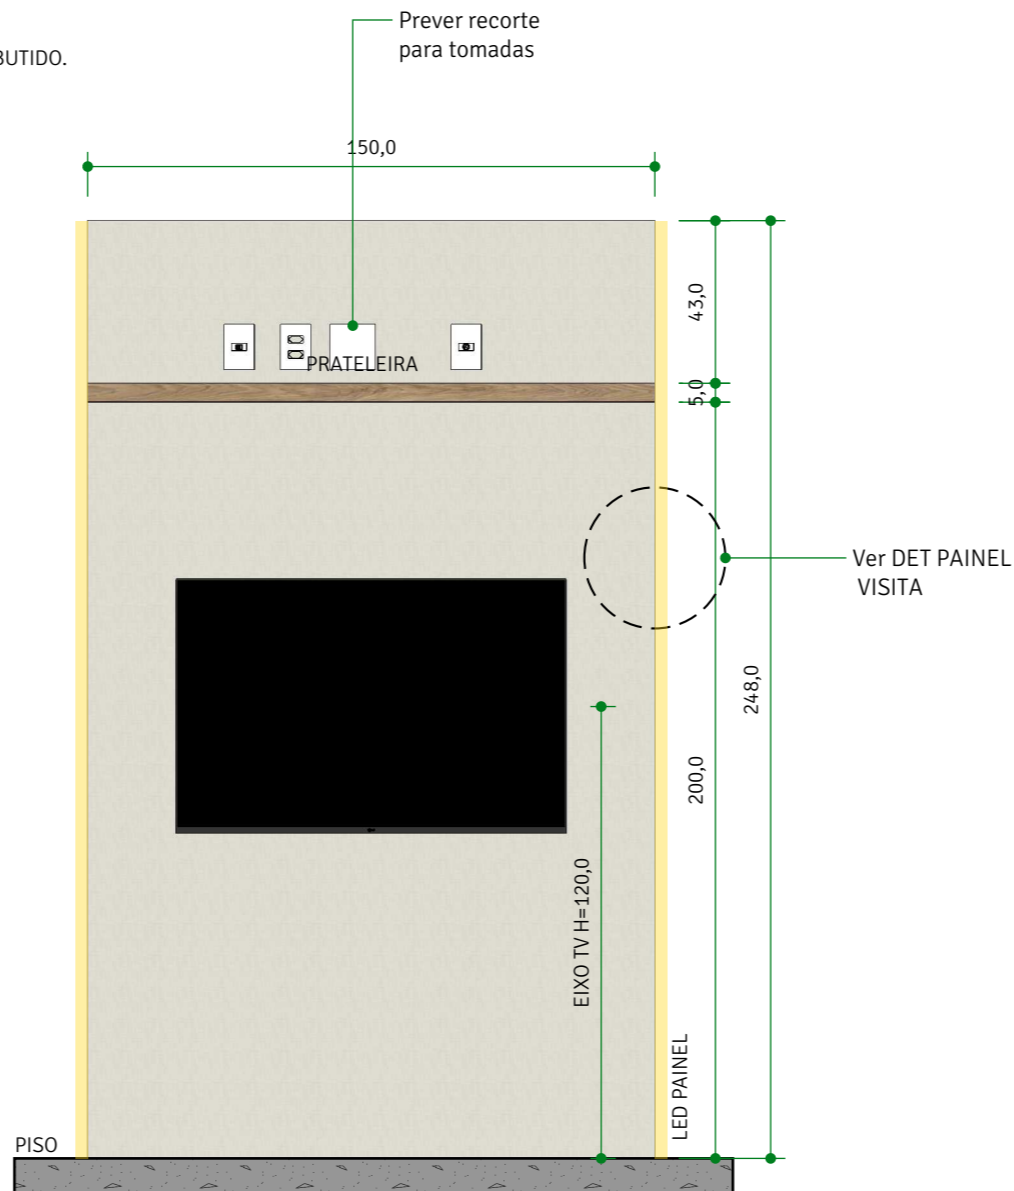


DET PAINEL TV VISITA
 VISTA FRONTAL

ESCALA 1/20

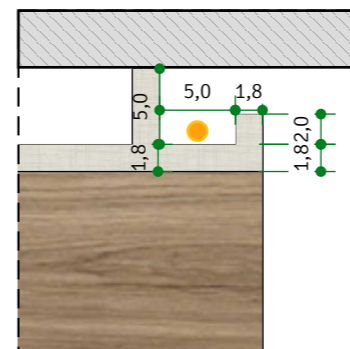

DET LED PAINEL VISITA
 ESCALA 1/5

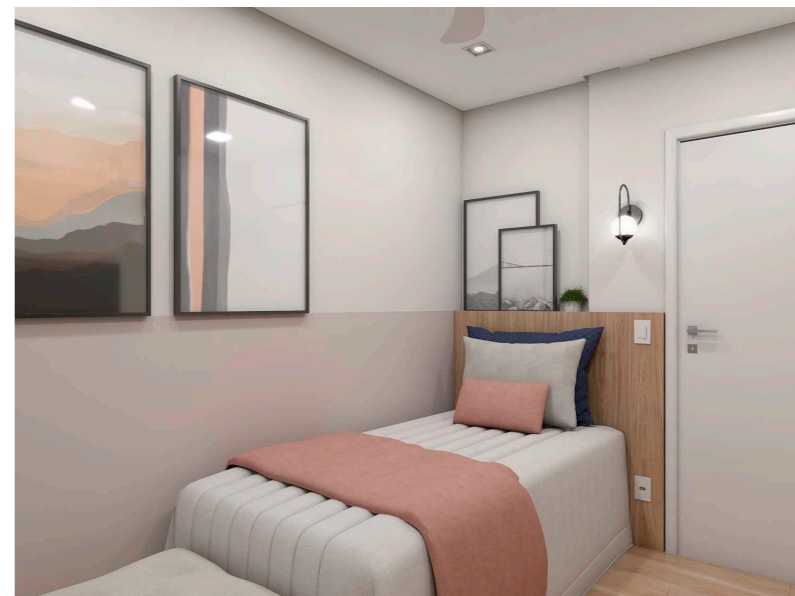

SOLO
 ARQUITETURA & DESIGN

ARQUITETA NATALIA BRITO
 CAU A61542-0
 CONTATO: (31) 98844.2015
 nataliabrito@soloarquitetura.com

PROJETO
 AP D+L

CLIENTE
 DÔRA E LUIZ

ARQUITETOS (AS)
 NATALIA BRITO E KARINE LIMA

DATA
 18/05/2021

ARQUIVO
 CADERNO DE MARCENARIA

TIPO DE PROJETO
 INTERIORES

DESENHO
 LORRAINY SA

ESCALA
 INDICADA

CONTEÚDO
 Det M24

FOLHA

34 | 53


NOTAS

- 1) ESTE PROJETO DEVE SER IMPRESSO COLORIDO EM A3;
- 2) COTAS EM CENTÍMETROS;
- 3) NA DÚVIDA, NÃO EXECUTE. CONSULTE A ARQUITETA.
- 4) AS COTAS REFEREM-SE ÀS MEDIDAS ACABADAS.

**CONFERIR
 TODAS AS
 MEDIDAS NO
 LOCAL.**

QUARTO VISITA

M25 GUARDA ROUPA EM MDF AREIA - GUARARAPES
PUXADORES LINEARES CROMADOS de 30cm NAS PORTAS.

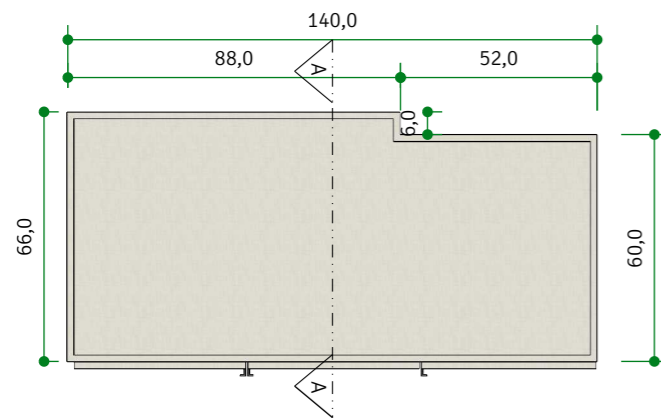


DET GUARDA ROUPA VISITA
VISTA SUPERIOR

ESCALA 1/20




DET GUARDA ROUPA VISITA
PERSPECTIVA

SEM ESCALA

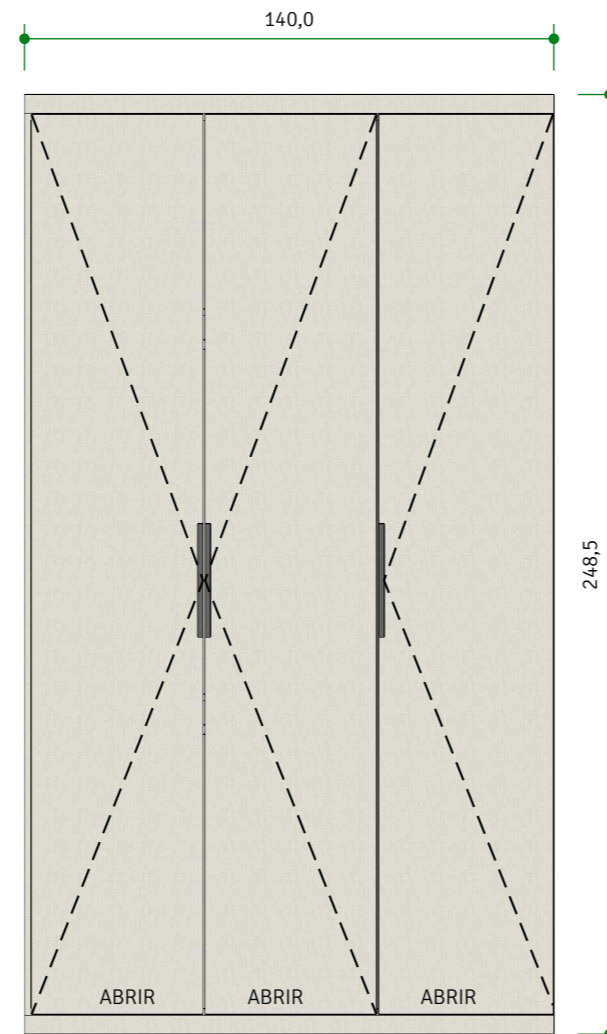


DET GUARDA ROUPA VISITA
VISTA FRONTAL

ESCALA 1/20

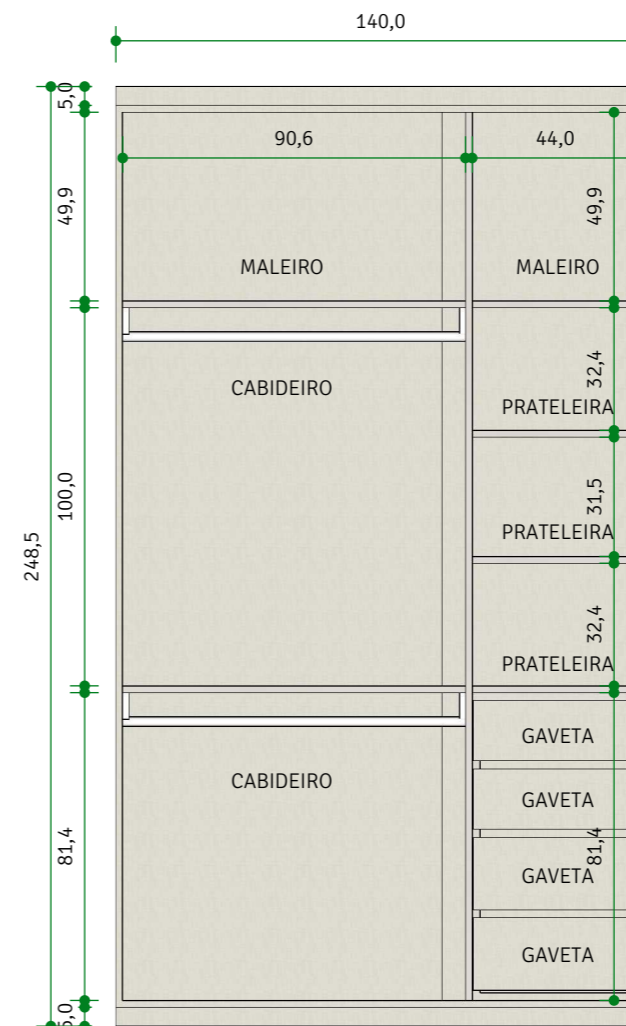

DET GUARDA ROUPA VISITA
VISTA FRONTAL (SEM PORTAS)

ESCALA 1/20

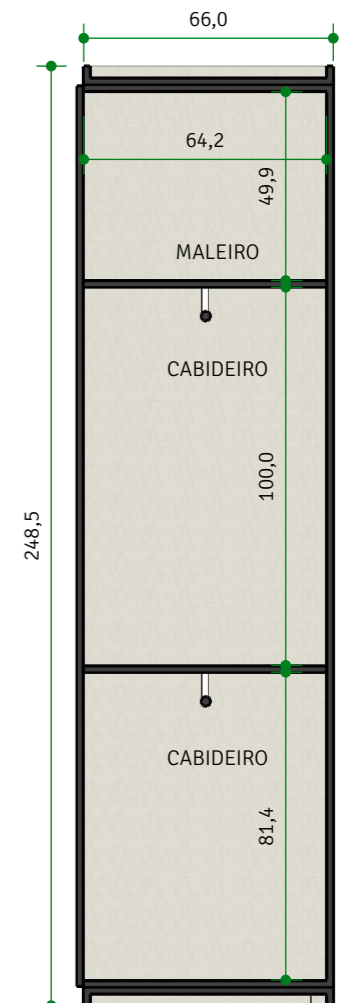

DET GUARDA ROUPA VISITA
SEÇÃO AA

ESCALA 1/20

SOLO
ARQUITETURA & DESIGN

ARQUITETA NATALIA BRITO
CAU A61542-0
CONTATO: (31) 98844.2015
nataliabrito@soloarquitetura.com

PROJETO
AP D+L

CLIENTE
DÔRA E LUIZ

ARQUITETOS (AS)
NATALIA BRITO E KARINE LIMA

DATA
18/05/2021

ARQUIVO
CADERNO DE MARCENARIA

TIPO DE PROJETO
INTERIORES

DESENHO
LORRAINY SA

CONTEÚDO
Det M25

FOLHA


35 | 53

NOTAS

- 1) ESTE PROJETO DEVE SER IMPRESSO COLORIDO EM A3;
- 2) COTAS EM CENTÍMETROS;
- 3) NA DÚVIDA, NÃO EXECUTE. CONSULTE A ARQUITETA.
- 4) AS COTAS REFEREM-SE ÀS MEDIDAS ACABADAS.



QUARTO JOÃO

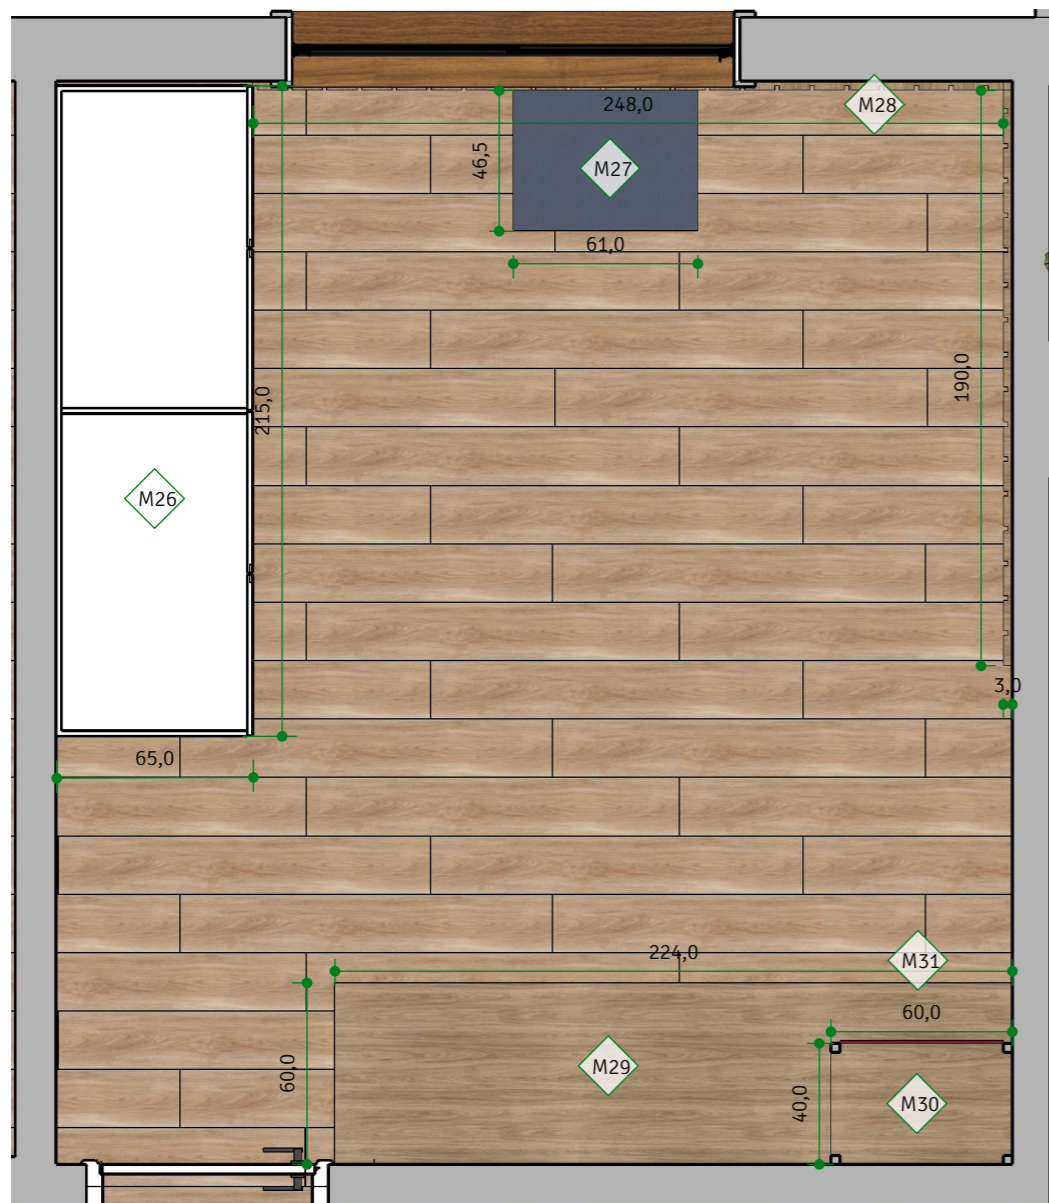

PLANTA | MARCENARIA
QUARTO JOÃO

ESCALA 1/25


OBSERVAÇÕES MOBILIÁRIOS:

1. FORNECEDOR, FAVOR CONFERIR TODAS AS MEDIDAS NO LOCAL ANTES DA EXECUÇÃO DA MARCENARIA.
2. FORNECER PARA O CLIENTE AMOSTRAS DO MDF ESCOLHIDO E OUTRAS OPÇÕES SIMILARES PARA APROVAÇÃO ANTES DA EXECUÇÃO.


LEGENDA MOBILIÁRIOS À FABRICAR:	
M26	Guarda Roupa em MDF Branco Diamante - Duratex. Puxadores cava na própria marcenaria no MDF Itapuã - Duratex.
M27	Mesa de cabeceira em MDF Azul Petróleo - Guararapes. Com estrutura em metalon 30mm pintada na cor preta.
M28	Cabeceira Ripada em MDF Itapuã - Duratex.
M29	Escrivaninha em MDF Itapuã - Duratex. Com gavetas em MDF Azul Petróleo - Guararapes.
M30	Estante com estrutura em metalon 30mm pintada na cor preta com nichos em MDF Itapuã - Duratex; Azul Petróleo e Marsala - Guararapes.
M31	Gaveteiro com rodízios em MDF Itapuã - Duratex.

M26

GUARDA ROUPA EM MDF BRANCO DIAMANTE - DURATEX.
PORTAS COM PUXADORES CAVA NA PRÓPRIA MARCENARIA COM ACABAMENTO INTERNO DA CAVA COM FITA DE BORDA ITAPUÃ - DURATEX.
PARTE SUPERIOR COM PORTA FIXA NIVELADA COM AS DEMAIS PORTAS.
4 PORTAS COM MESMO SIMENSÃO.

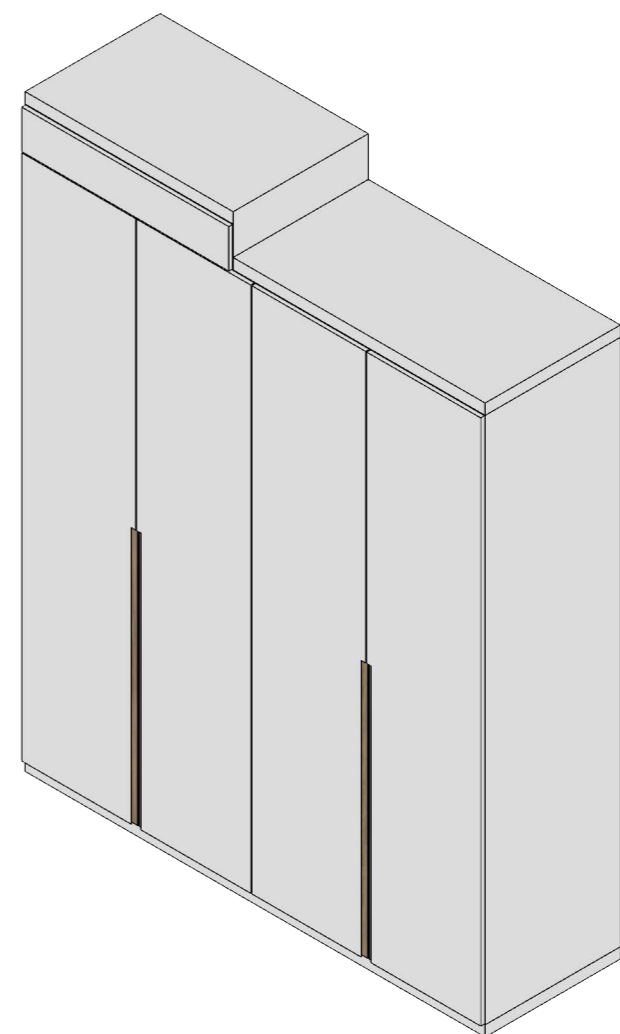

DET GUARDA ROUPA JOÃO
PERSPECTIVA
SEM ESCALA

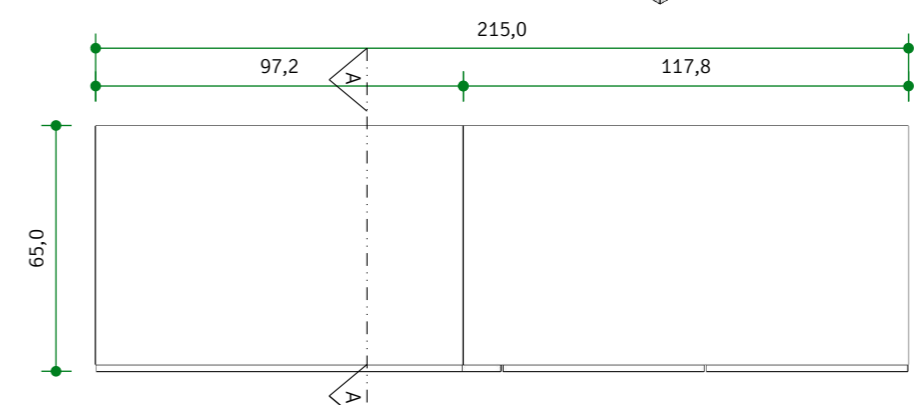

DET GUARDA ROUPA JOÃO
VISTA SUPERIOR
ESCALA 1/20

SOLO
ARQUITETURA & DESIGN

ARQUITETA NATALIA BRITO
CAU A61542-0
CONTATO: (31) 98844.2015
nataliabrito@soloarquitetura.com

PROJETO AP D+L
CLIENTE DÔRA E LUIZ
ARQUITETOS (AS) NATALIA BRITO E KARINE LIMA

DATA 18/05/2021
DESENHO LORRAINY SA
ARQUIVO CADERNO DE MARCENARIA
TIPO DE PROJETO INTERIORES
ESCALA INDICADA

CONTEÚDO Planta Marcenaria Quarto João | Det M26

FOLHA

36 | 53


- NOTAS
- 1) ESTE PROJETO DEVE SER IMPRESSO COLORIDO EM A3;
 - 2) COTAS EM CENTÍMETROS;
 - 3) NA DÚVIDA, NÃO EXECUTE. CONSULTE A ARQUITETA.
 - 4) AS COTAS REFEREM-SE ÀS MEDIDAS ACABADAS.

**CONFERIR
TODAS AS
MEDIDAS NO
LOCAL.**

QUARTO JOÃO


M26

GUARDA ROUPA EM MDF BRANCO DIAMANTE - DURATEX.
 PORTAS COM PUXADORES CAVA NA PRÓPRIA MARCENARIA COM ACABAMENTO INTERNO DA CAVA COM FITA DE BORDA ITAPUÃ - DURATEX.
 PARTE SUPERIOR COM PORTA FIXA NIVELADA COM AS DEMAIS PORTAS.
 4 PORTAS COM MESMO SIMENSÃO.

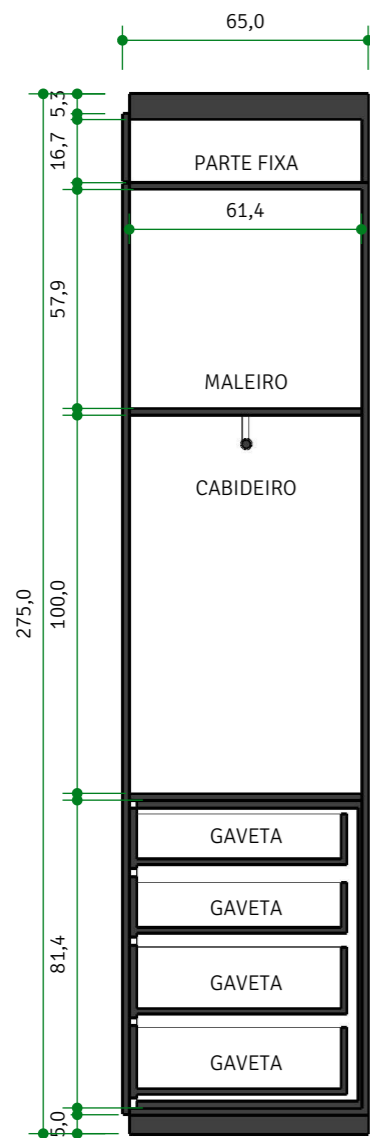

DET GUARDA ROUPA JOÃO
SEÇÃO AA


ESCALA 1/20

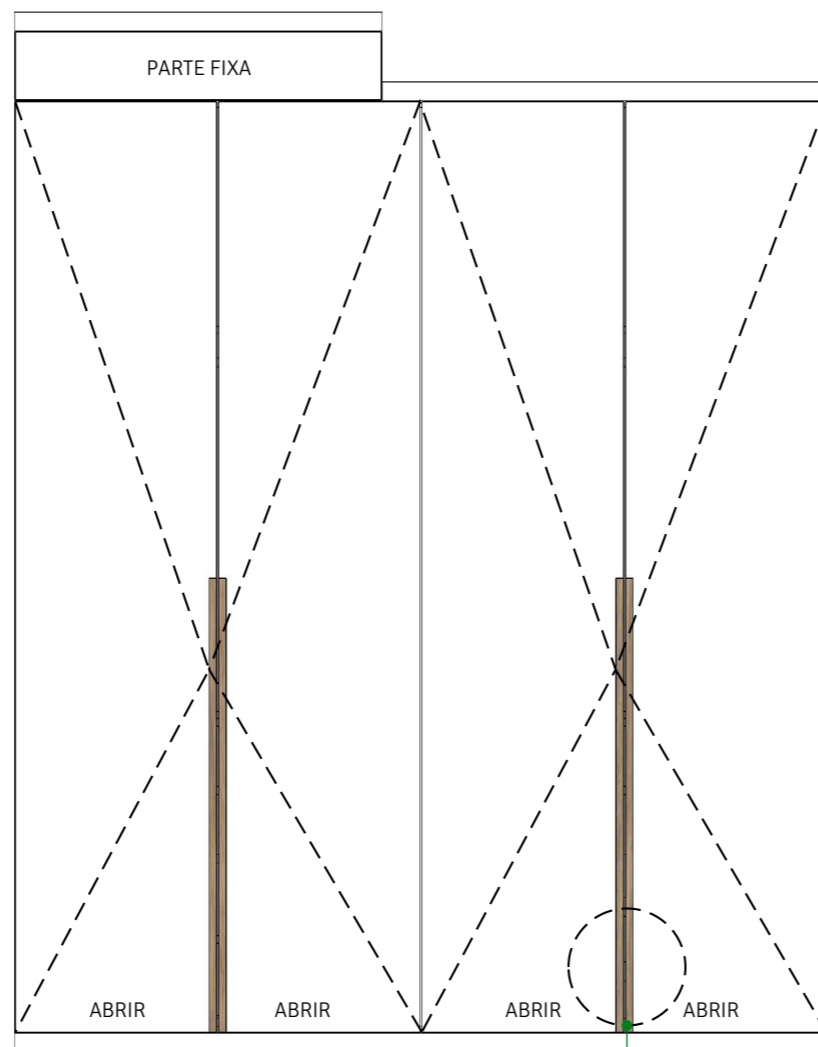

DET GUARDA ROUPA JOÃO
VISTA FRONTAL


ESCALA 1/20

Ver DET PUXADOR CAVA
GUARDA ROUPA

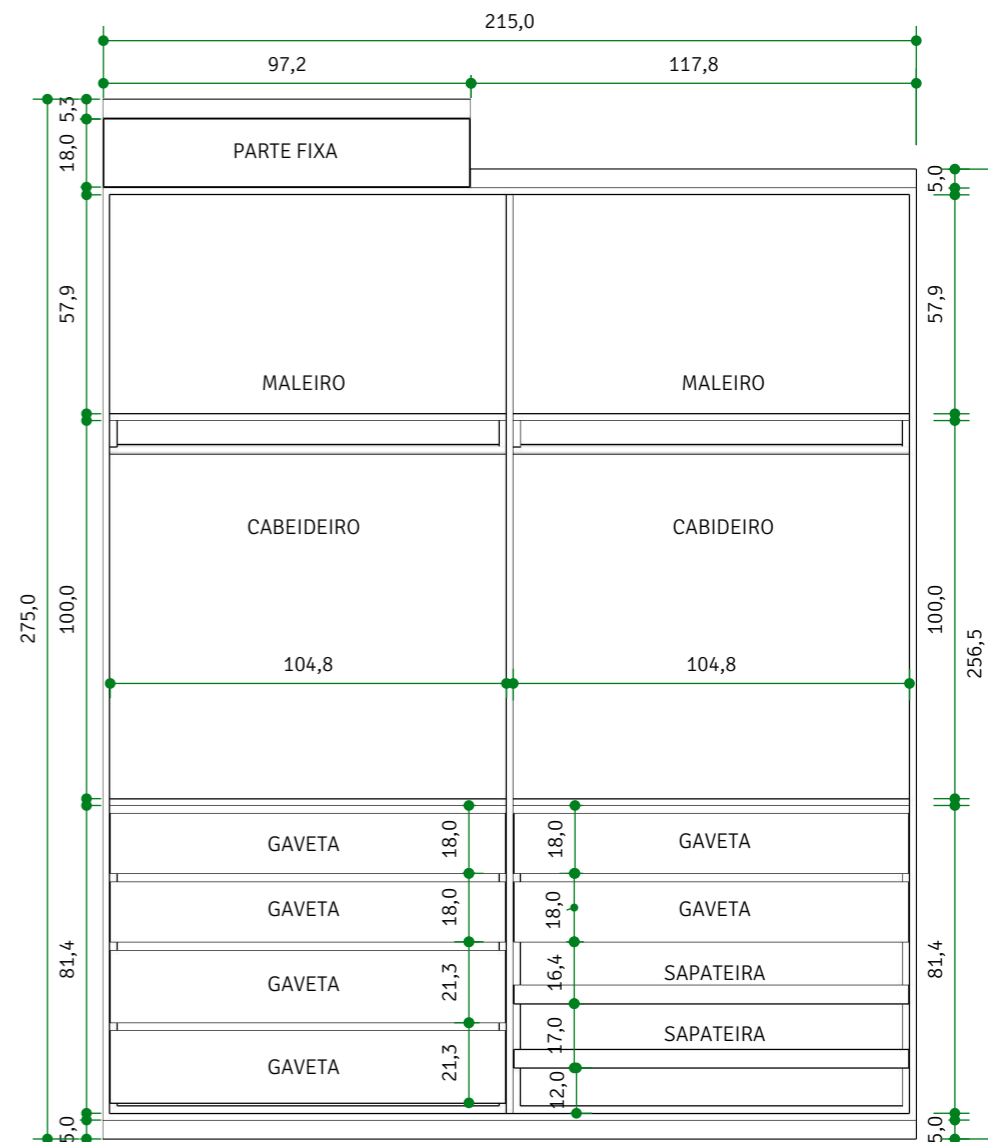

DET GUARDA ROUPA JOÃO
VISTA FRONTAL (SEM PORTAS)

ESCALA 1/20

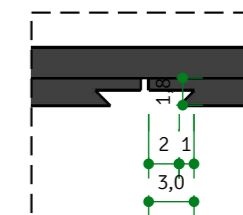

DET PUXADOR CAVA
GUARDA ROUPA
ESCALA 1/5

SOLO
ARQUITETURA & DESIGN

ARQUITETA NATALIA BRITO
CAU A61542-0
CONTATO: (31) 98844.2015
nataliabrito@soloarquitetura.com

PROJETO
AP D+L

CLIENTE
DÔRA E LUIZ

ARQUITETOS (AS)
NATALIA BRITO E KARINE LIMA

DATA
18/05/2021

ARQUIVO
CADERNO DE MARCENARIA

TIPO DE PROJETO
INTERIORES

DESENHO
LORRAINY SA

ESCALA
INDICADA

CONTEÚDO
Det M26

FOLHA

37 | 53

NOTAS


- 1) ESTE PROJETO DEVE SER IMPRESSO COLORIDO EM A3;
- 2) COTAS EM CENTÍMETROS;
- 3) NA DÚVIDA, NÃO EXECUTE. CONSULTE A ARQUITETA.
- 4) AS COTAS REFEREM-SE ÀS MEDIDAS ACABADAS.

**CONFERIR
TODAS AS
MEDIDAS NO
LOCAL.**

QUARTO JOÃO

M27


MESA DE CABECEIRA EM MDF AZUL PETRÓLEO - GUARARAPES.
ESTRUTURA EM METALON 30mm PINTADA NA COR PRETO FOSCO.
GAVETA COM PUXADORES CAVA NA PRÓPRIA MARCENARIA.

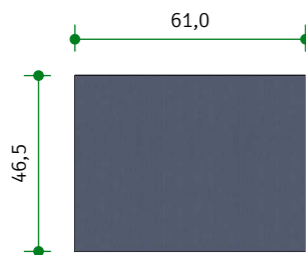


DET MESA DE CABECEIRA
VISTA SUPERIOR
ESCALA 1/20




DET MESA DE CABECEIRA
PERSPECTIVA
SEM ESCALA

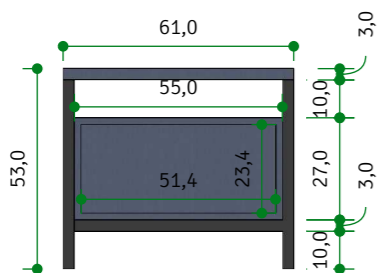


DET MESA DE CABECEIRA
VISTA FRONTAL (SEM GAVETAS)
ESCALA 1/20

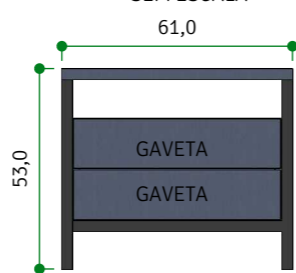


DET MESA DE CABECEIRA
VISTA FRONTAL
ESCALA 1/20

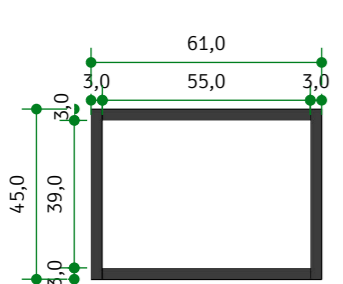

DET ESTRUTURA
MESA CABECEIRA
VISTA SUPERIOR
ESCALA 1/20

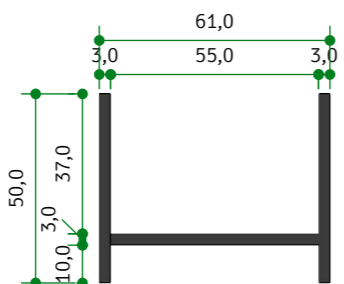


DET ESTRUTURA
MESA CABECEIRA
VISTA FRONTAL
ESCALA 1/20

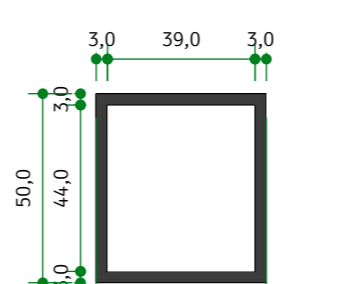


DET ESTRUTURA
MESA CABECEIRA
VISTA LATERAL
ESCALA 1/20

M28


CABECEIRA RIPADA EM MDF ITAPUÃ - DURATEX.
RIPAS DE 10cm COM ESPAÇAMENTO DE 1,5cm ENTRE CADA UMA DELAS.

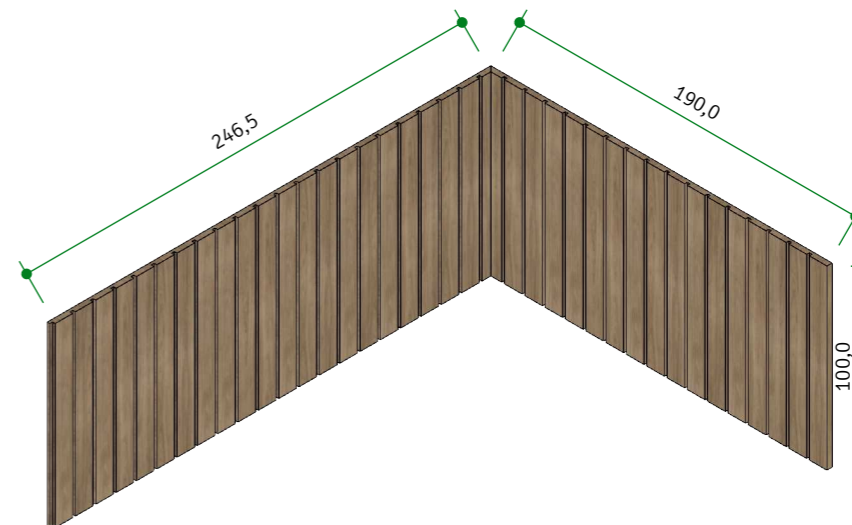

DET CABECEIRA JOÃO
PERSPECTIVA
SEM ESCALA

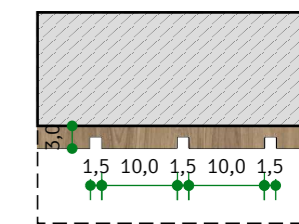

DET RIPADO CABECEIRA
ESCALA 1/10

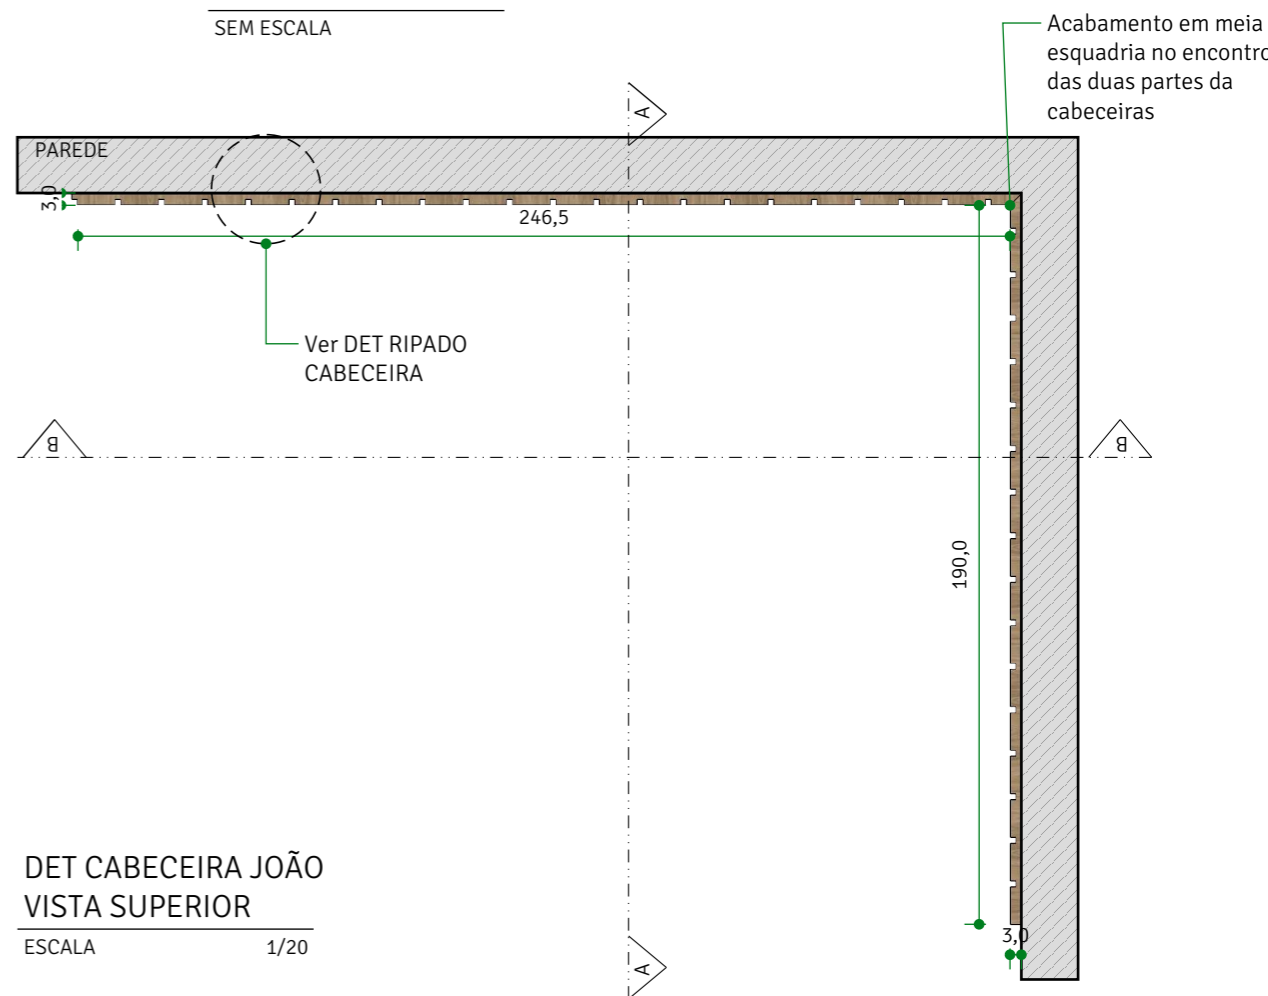

SOLO
ARQUITETURA & DESIGN

ARQUITETA NATALIA BRITO
CAU A61542-0
CONTATO: (31) 98844.2015
nataliabrito@soloarquitetura.com

PROJETO
AP D+L

CLIENTE
DÔRA E LUIZ

ARQUITETOS (AS)
NATALIA BRITO E KARINE LIMA

DATA
18/05/2021

ARQUIVO
CADERNO DE MARCENARIA

TIPO DE PROJETO
INTERIORES

DESENHO
LORRAINY SA

ESCALA
INDICADA

CONTEÚDO
Det M27 e M28

FOLHA

38 | 53

NOTAS

- 1) ESTE PROJETO DEVE SER IMPRESSO COLORIDO EM A3;
- 2) COTAS EM CENTÍMETROS;
- 3) NA DÚVIDA, NÃO EXECUTE. CONSULTE A ARQUITETA.
- 4) AS COTAS REFEREM-SE ÀS MEDIDAS ACABADAS.

CONFERIR
TODAS AS
MEDIDAS NO
LOCAL.

QUARTO JOÃO


M28 CABECEIRA RIPADA EM MDF ITAPUÃ - DURATEX.
RIPAS DE 10cm COM ESPAÇAMENTO DE 1,5cm ENTRE CADA UMA DELAS.



DET CABECEIRA JOÃO
SEÇÃO AA
ESCALA 1/20



DET CABECEIRA JOÃO
SEÇÃO BB
ESCALA 1/20

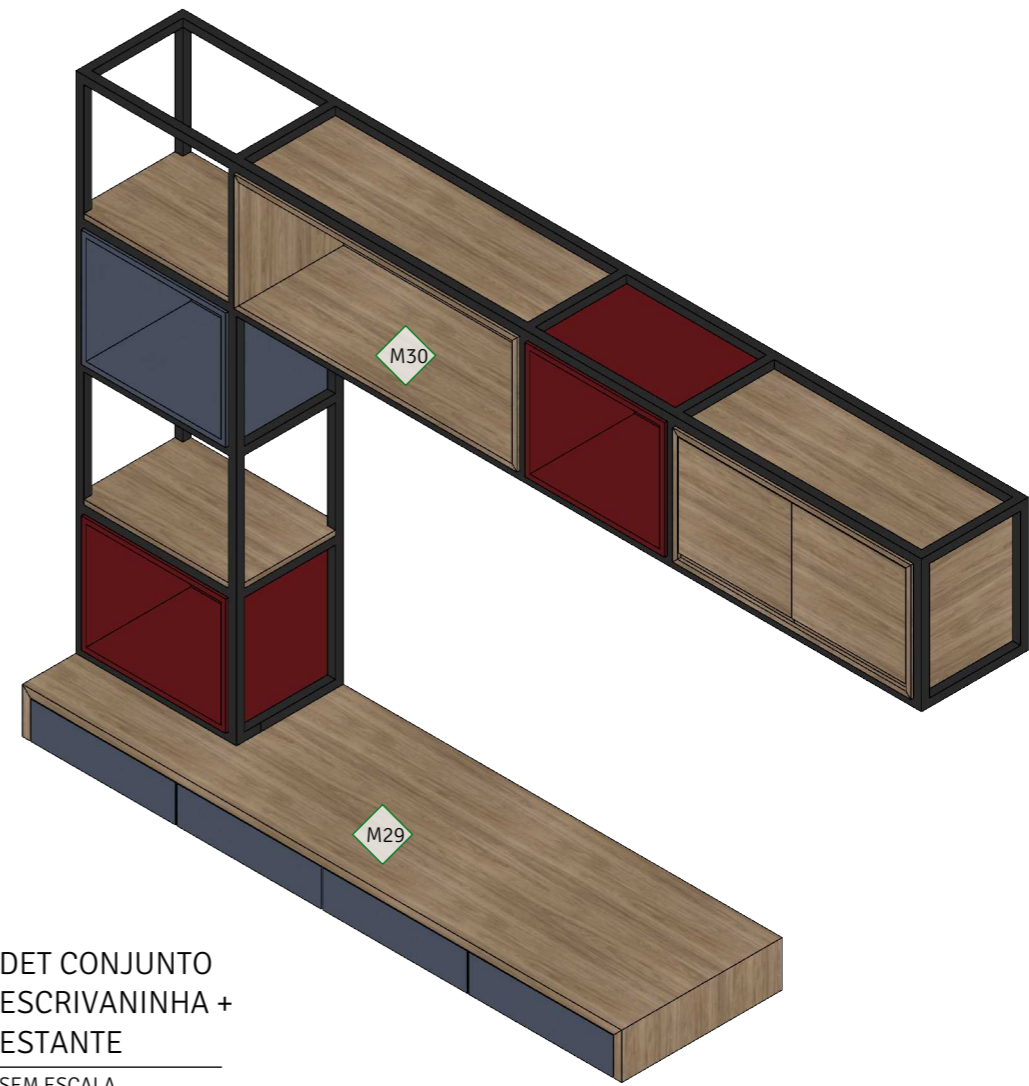

DET CONJUNTO
ESCRIVANINHA +
ESTANTE
SEM ESCALA



SOLO
ARQUITETURA & DESIGN

ARQUITETA NATALIA BRITO
CAU A61542-0
CONTATO: (31) 98844.2015
nataliabrito@soloarquitetura.com

PROJETO
AP D+L

CLIENTE
DÔRA E LUIZ

ARQUITETOS (AS)
NATALIA BRITO E KARINE LIMA

DATA
18/05/2021

ARQUIVO
CADERNO DE MARCENARIA

TIPO DE PROJETO
INTERIORES

DESENHO
LORRAINY SA

CONTEÚDO
Det M28

FOLHA


39 | 53

NOTAS

- 1) ESTE PROJETO DEVE SER IMPRESSO COLORIDO EM A3;
- 2) COTAS EM CENTÍMETROS;
- 3) NA DÚVIDA, NÃO EXECUTE. CONSULTE A ARQUITETA.
- 4) AS COTAS REFEREM-SE ÀS MEDIDAS ACABADAS.

**CONFERIR
TODAS AS
MEDIDAS NO
LOCAL.**


QUARTO JOÃO

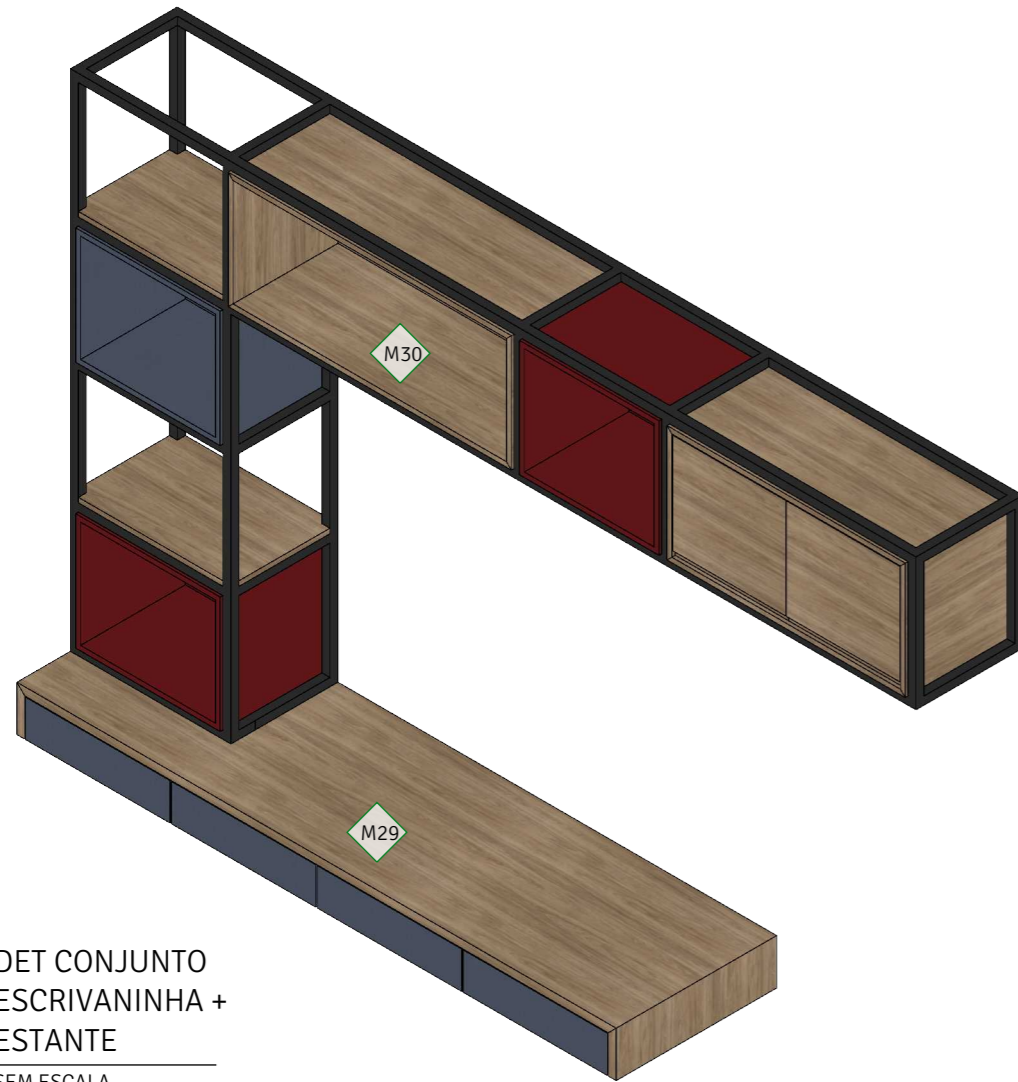



DET CONJUNTO
ESCRIVANINHA +
ESTANTE
SEM ESCALA




M29
ESCRIVANINHA COM ESTRUTURA EXTERNA EM MDF ITAPUÃ - DURATEX.
GAVETAS EM MDF AZUL PETRÓLEO - GUARARAPES
GAVETAS COM PUXADORES TIPO PASSANTE.

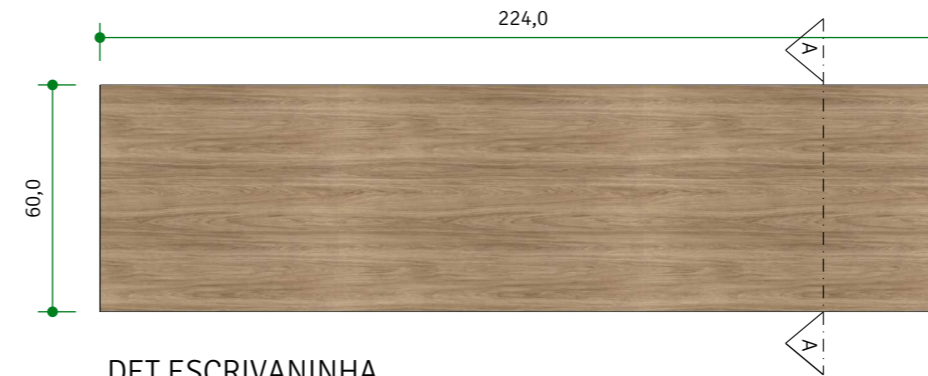


DET ESCRIVANINHA
VISTA SUPERIOR
ESCALA 1/20

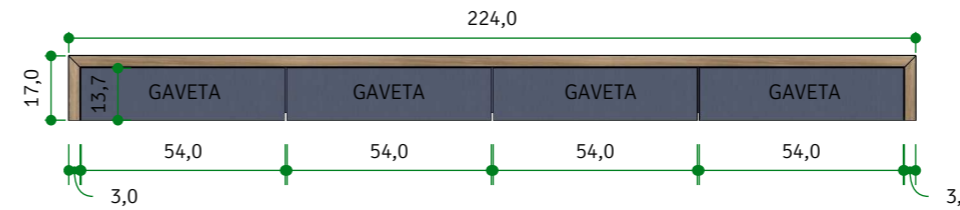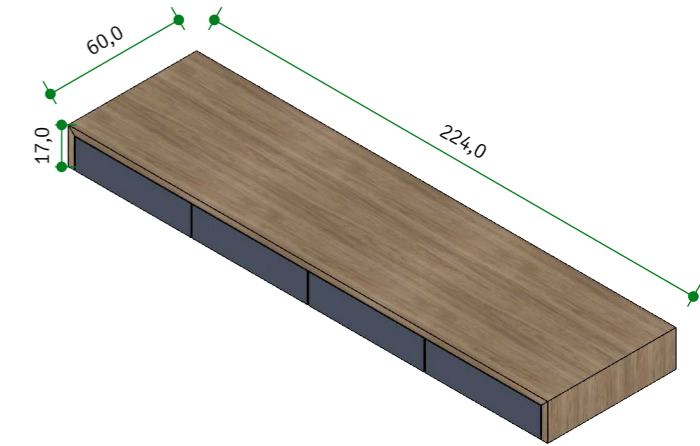


DET ESCRIVANINHA
VISTA FRONTAL
ESCALA 1/20

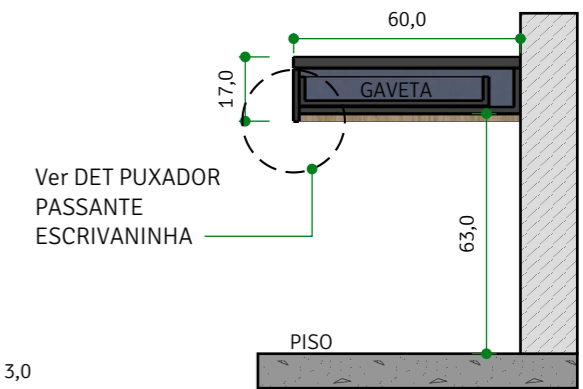

DET ESCRIVANINHA
SEÇÃO AA
ESCALA 1/20

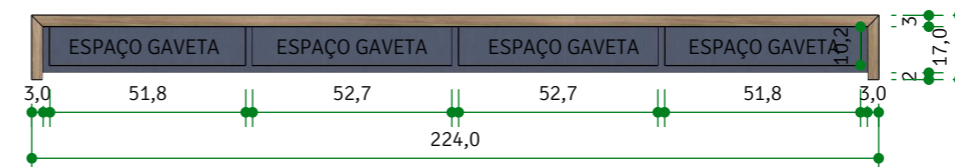

DET ESCRIVANINHA
VISTA FRONTAL (SEM GAVETAS)
ESCALA 1/20

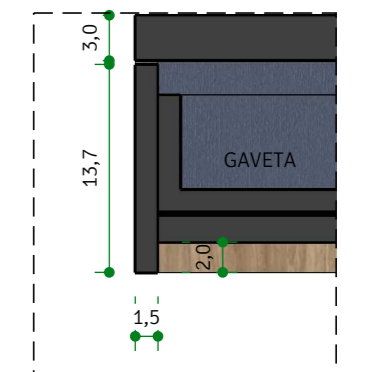

DET PUXADOR PASSANTE
ESCRIVANINHA
ESCALA 1/5

SOLO
ARQUITETURA & DESIGN

ARQUITETA NATALIA BRITO
CAU A61542-0
CONTATO: (31) 98844.2015
nataliabrito@soloarquitetura.com

PROJETO
AP D+L

CLIENTE
DÔRA E LUIZ

ARQUITETOS (AS)
NATALIA BRITO E KARINE LIMA

DATA
18/05/2021

ARQUIVO
CADERNO DE MARCENARIA

TIPO DE PROJETO
INTERIORES

DESENHO
LORRAINY SA

CONTEÚDO
Det M29

FOLHA


40 | 53

NOTAS

- 1) ESTE PROJETO DEVE SER IMPRESSO COLORIDO EM A3;
- 2) COTAS EM CENTÍMETROS;
- 3) NA DÚVIDA, NÃO EXECUTE. CONSULTE A ARQUITETA.
- 4) AS COTAS REFEREM-SE ÀS MEDIDAS ACABADAS.

**CONFERIR
TODAS AS
MEDIDAS NO
LOCAL.**

QUARTO JOÃO

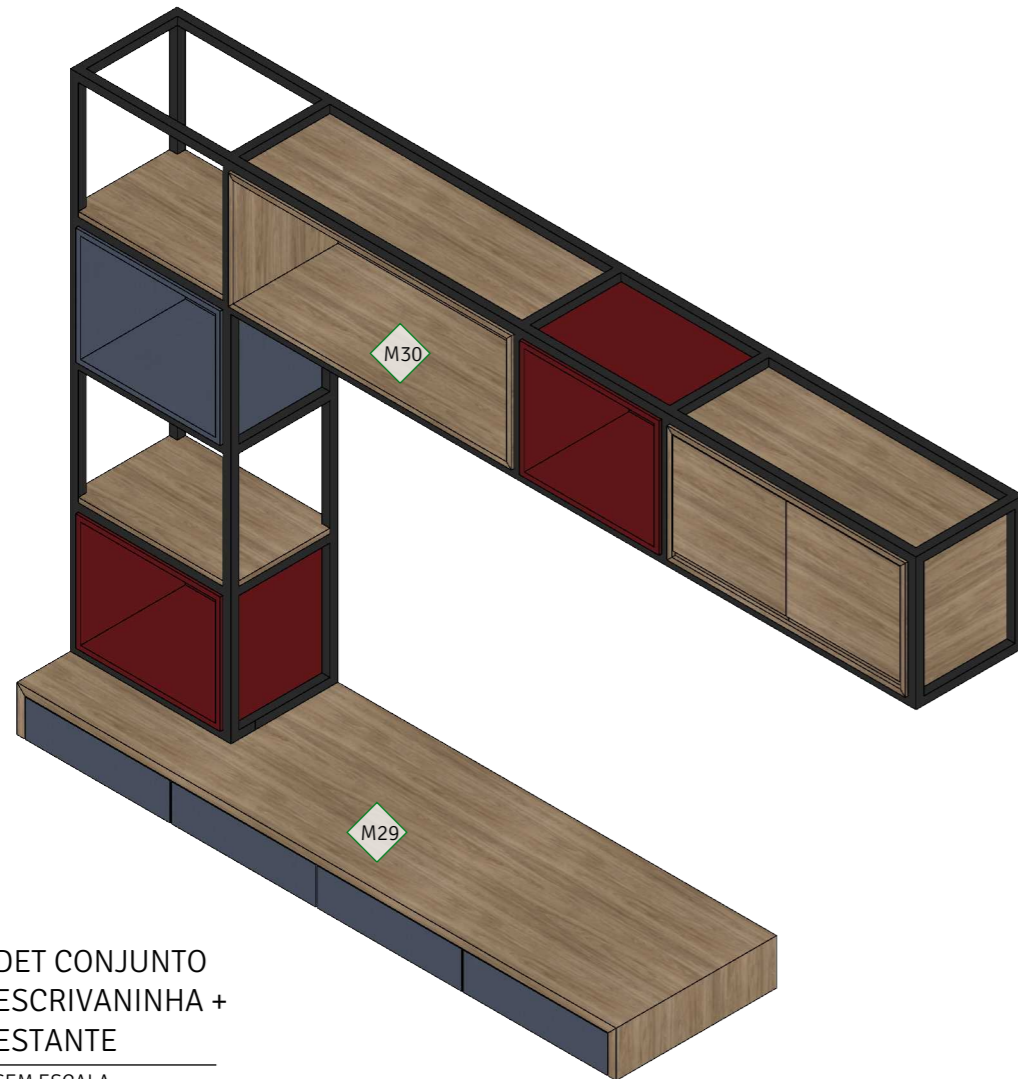


DET CONJUNTO
ESCRIVANINHA +
ESTANTE
SEM ESCALA




M30


ESTANTE COM ESTRUTURA EM METALON 30mm PINTADA NA COR PRETO FOSCO.
A- NICHOS RETANGULAR EM MDF ITAPUÃ - DURATEX;
B- NICHOS COM PORTAS DE ABRIR EM MDF ITAPUÃ - DURATEX; COM PUXADOR
 CAVA NA PRÓPRIA MARCENARIA;
C- PRATELEIRAS EM MDF ITAPUÃ - DURATEX;
D- NICHOS NOS MDF'S AZUL PETRÓLEO E MARSALA - GUARARAPES.

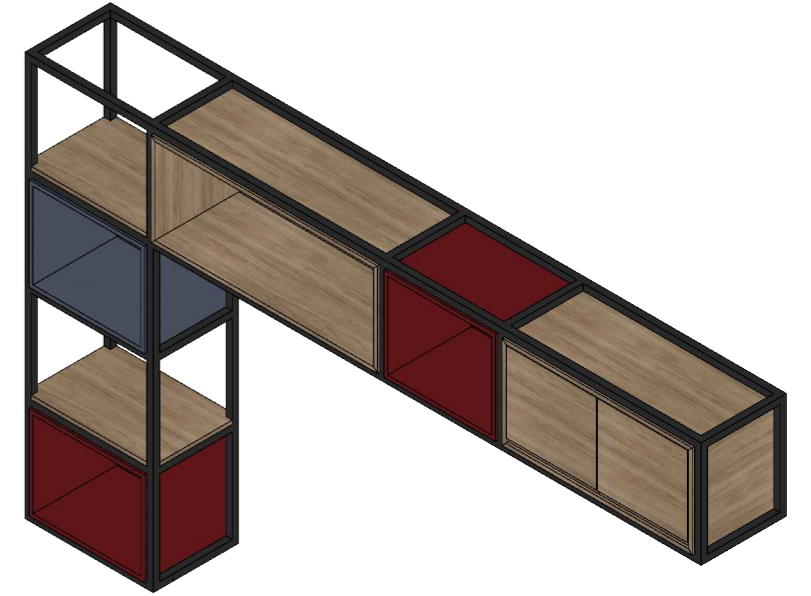

DET ESTANTE METÁLICA
PERSPECTIVA
SEM ESCALA

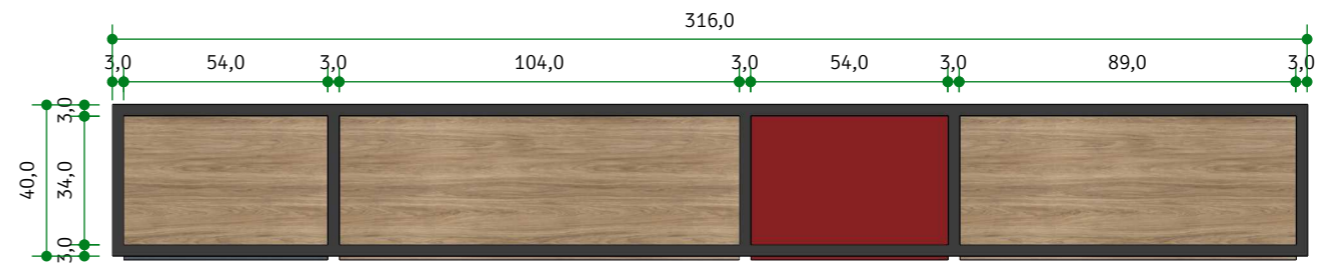

DET ESTANTE METÁLICA
VISTA SUPERIOR
ESCALA 1/20

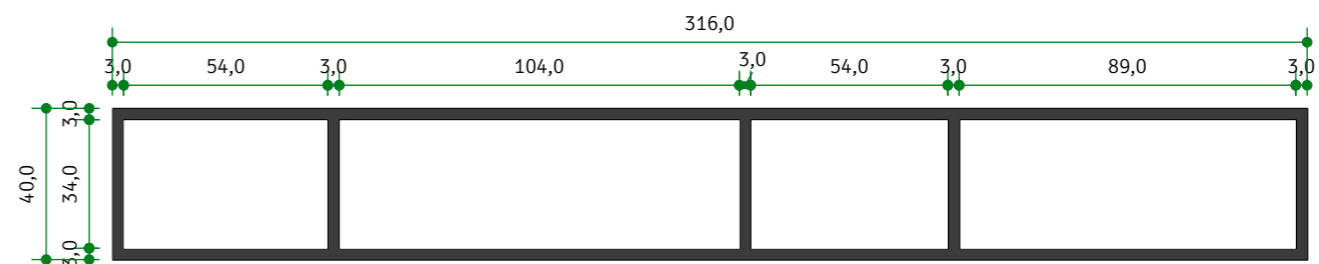

DET ESTANTE METÁLICA
VISTA SUPERIOR (APENAS ESTRUTURA)
ESCALA 1/20

SOLO
ARQUITETURA & DESIGN

ARQUITETA NATALIA BRITO
CAU A61542-0
CONTATO: (31) 98844.2015
nataliabrito@soloarquitetura.com

PROJETO
AP D+L

CLIENTE
DÔRA E LUIZ

ARQUITETOS (AS)
NATALIA BRITO E KARINE LIMA

DATA
18/05/2021

ARQUIVO
CADERNO DE MARCENARIA

TIPO DE PROJETO
INTERIORES

DESENHO
LORRAINY SA

ESCALA
INDICADA

CONTEÚDO
Det M30

FOLHA


41 | 53

NOTAS

- 1) ESTE PROJETO DEVE SER IMPRESSO COLORIDO EM A3;
- 2) COTAS EM CENTÍMETROS;
- 3) NA DÚVIDA, NÃO EXECUTE. CONSULTE A ARQUITETA.
- 4) AS COTAS REFEREM-SE ÀS MEDIDAS ACABADAS.

**CONFERIR
TODAS AS
MEDIDAS NO
LOCAL.**



QUARTO JOÃO

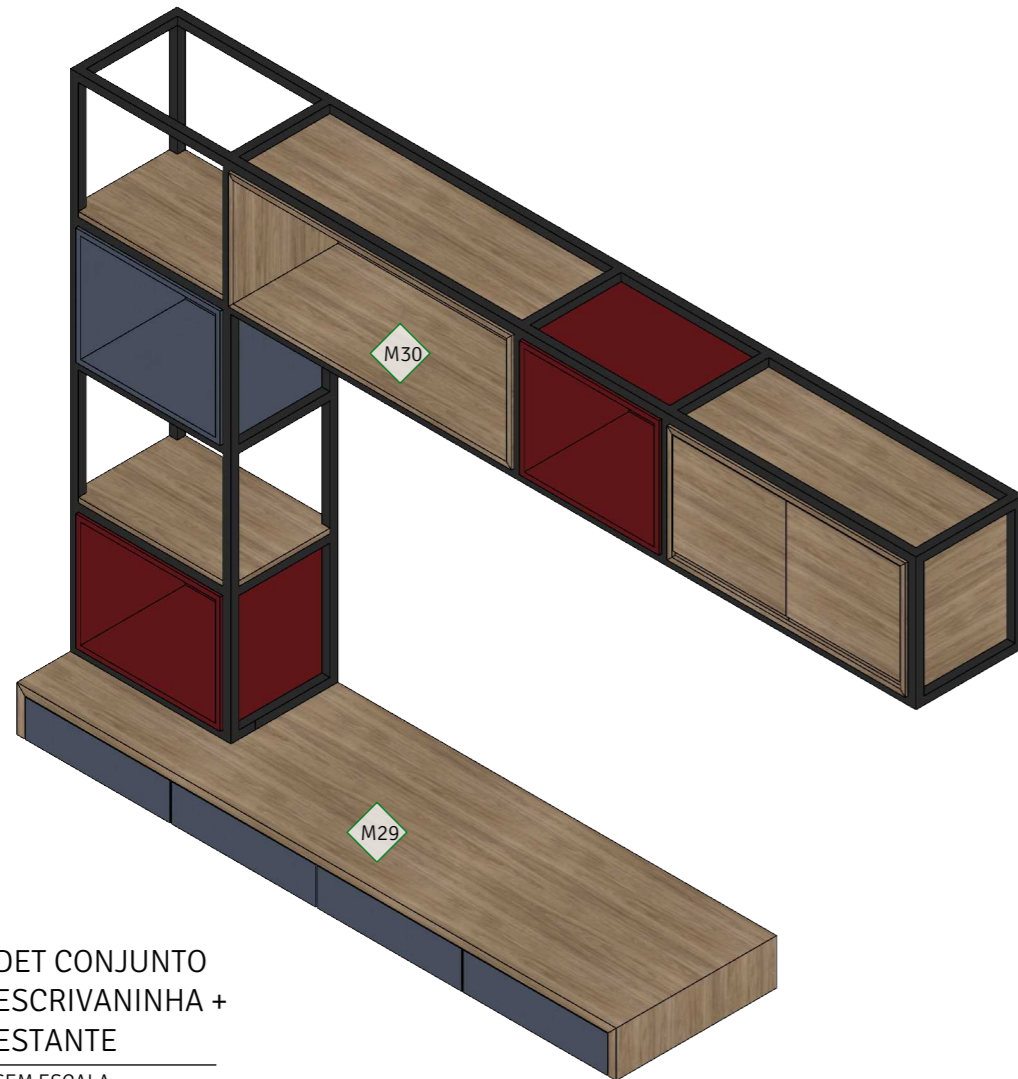

DET CONJUNTO
ESCRIVANINHA +
ESTANTE
SEM ESCALA



ESTANTE COM ESTRUTURA EM METALON 30mm PINTADA NA COR PRETO FOSCO.
A- NICHOS RETANGULAR EM MDF ITAPUÃ - DURATEX;
B- NICHOS COM PORTAS DE ABRIR EM MDF ITAPUÃ - DURATEX; COM PUXADOR
 CAVA NA PRÓPRIA MARCENARIA;
C- PRATELEIRAS EM MDF ITAPUÃ - DURATEX;
D- NICHOS NOS MDF'S AZUL PETRÓLEO E MARSALA - GUARARAPES.

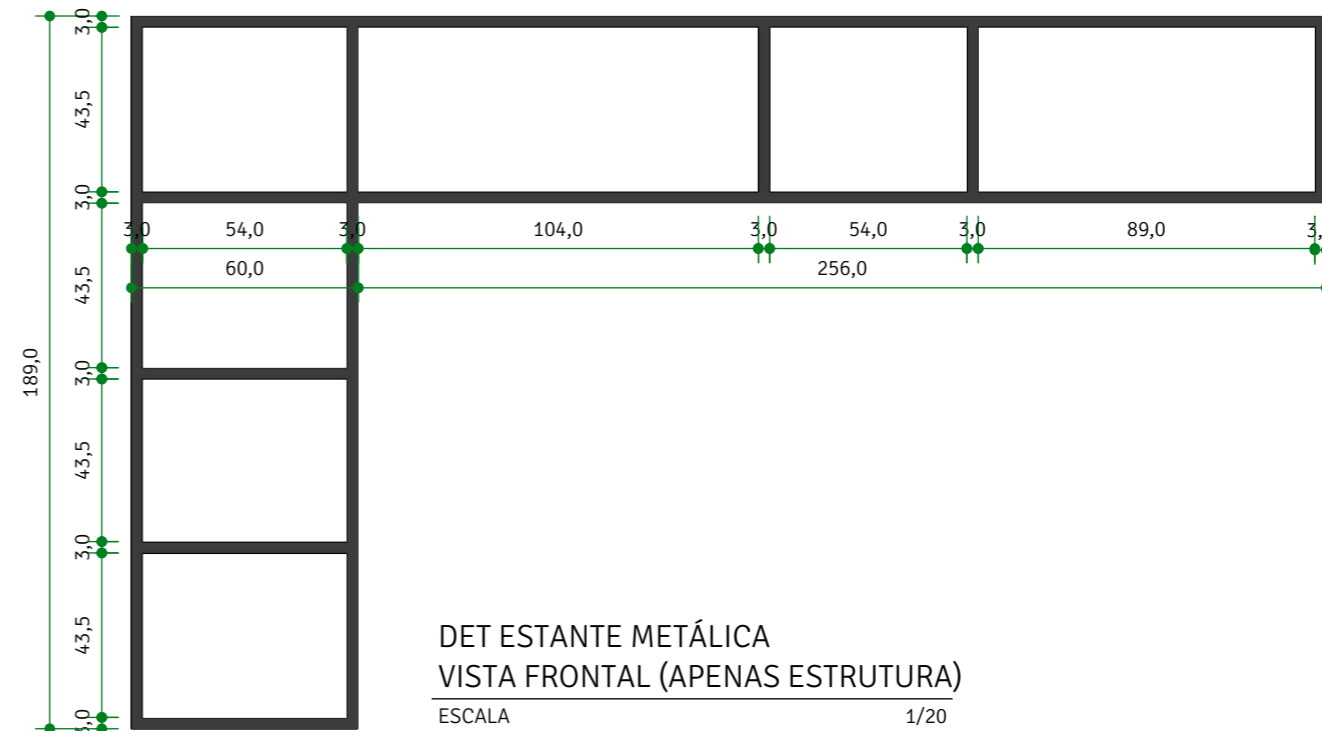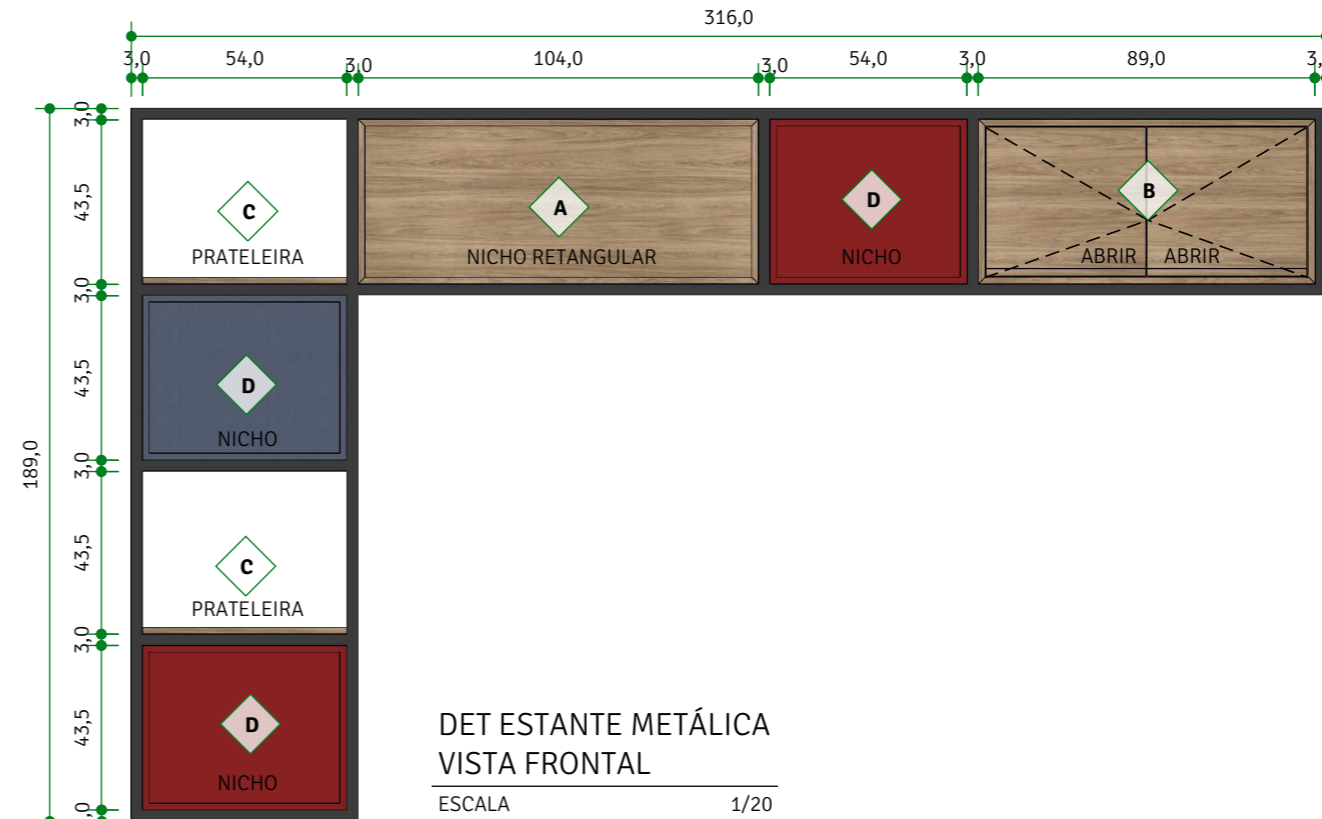

SOLO
ARQUITETURA & DESIGN

ARQUITETA NATALIA BRITO
CAU A61542-0
CONTATO: (31) 98844.2015
nataliabrito@soloarquitetura.com

PROJETO
AP D+L

CLIENTE
DÔRA E LUIZ

ARQUITETOS (AS)
NATALIA BRITO E KARINE LIMA

DATA
18/05/2021

ARQUIVO
CADERNO DE MARCENARIA

TIPO DE PROJETO
INTERIORES

DESENHO
LORRAINY SA

ESCALA
INDICADA

CONTEÚDO
Det M30

FOLHA


42 | 53

NOTAS

- 1) ESTE PROJETO DEVE SER IMPRESSO COLORIDO EM A3;
- 2) COTAS EM CENTÍMETROS;
- 3) NA DÚVIDA, NÃO EXECUTE. CONSULTE A ARQUITETA.
- 4) AS COTAS REFEREM-SE ÀS MEDIDAS ACABADAS.

**CONFERIR
TODAS AS
MEDIDAS NO
LOCAL.**

QUARTO JOÃO

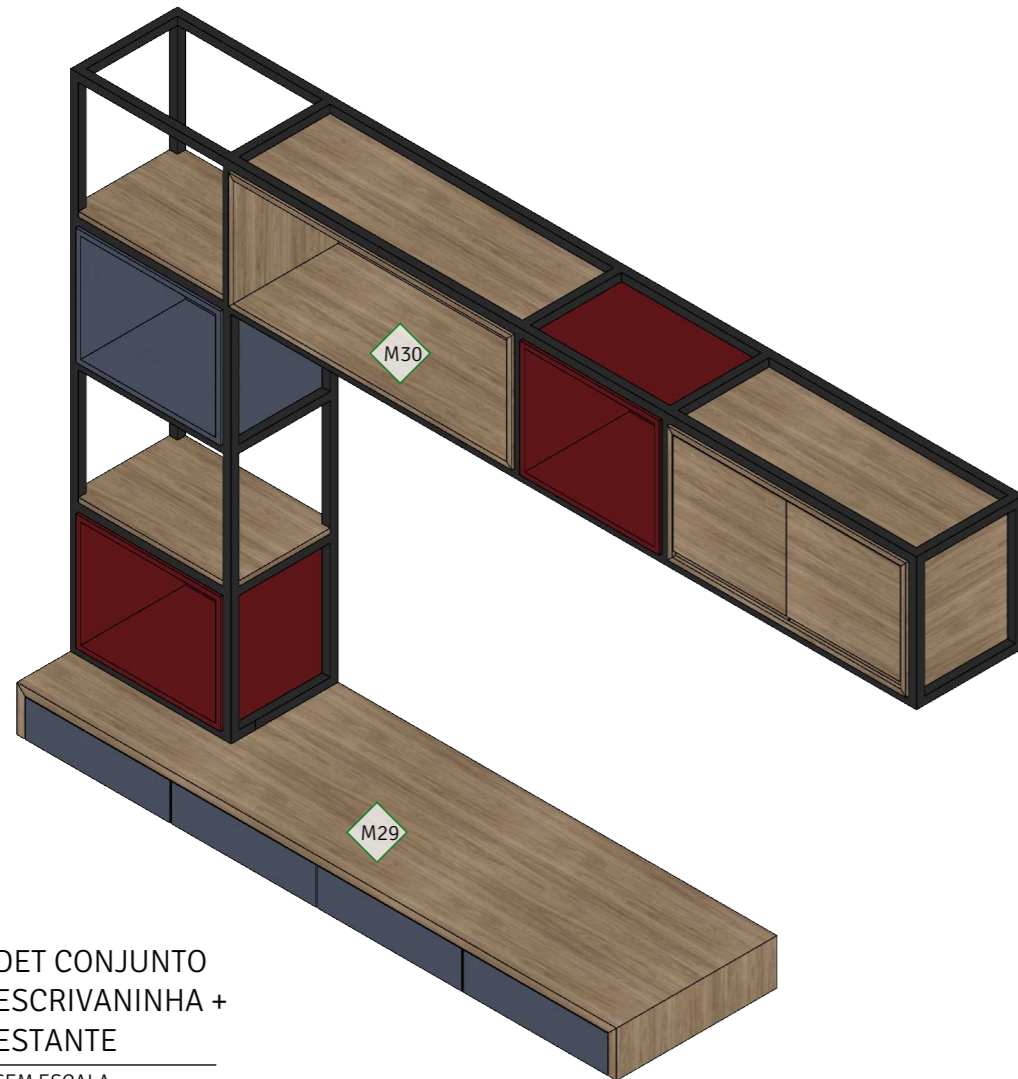

DET CONJUNTO
ESCRIVANINHA +
ESTANTE
SEM ESCALA



M30

ESTANTE COM ESTRUTURA EM METALON 30mm PINTADA NA COR PRETO FOSCO.
A- NICHOS RETANGULAR EM MDF ITAPUÃ - DURATEX;
B- NICHOS COM PORTAS DE ABRIR EM MDF ITAPUÃ - DURATEX; COM PUXADOR
 CAVA NA PRÓPRIA MARCENARIA;
C- PRATELEIRAS EM MDF ITAPUÃ - DURATEX;
D- NICHOS NOS MDF'S AZUL PETRÓLEO E MARSALA - GUARARAPES.


A

NICHO RETANGULAR EM MDF ITAPUÃ - DURATEX;




NICHO RETANGULAR
VISTA SUPERIOR

ESCALA 1/20

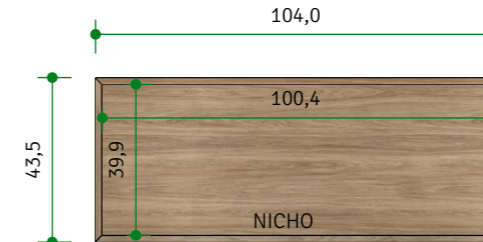

NICHO RETANGULAR
VISTA FRONTAL

ESCALA 1/20

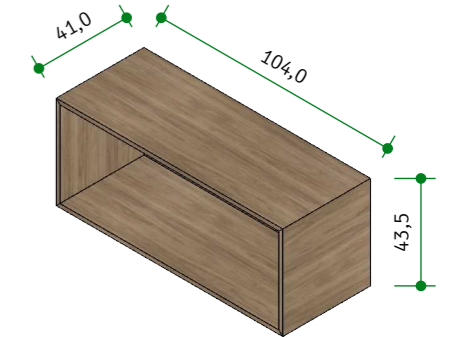


NICHO RETANGULAR
PERSPECTIVA

SEM ESCALA


B

NICHO COM PORTAS DE ABRIR EM MDF ITAPUÃ - DURATEX;
 PUXADOR CAVA NA PRÓPRIA MARCENÁRIA

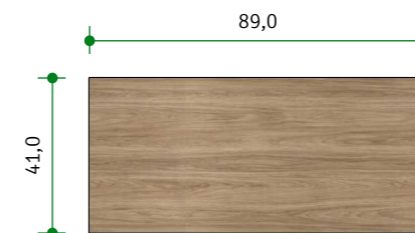


BÁSCULA
VISTA SUPERIOR

ESCALA 1/20

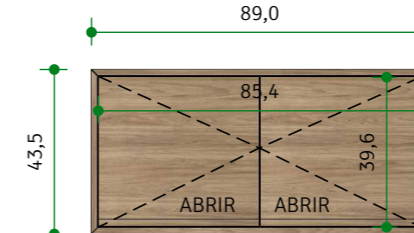

BÁSCULA
VISTA FRONTAL

ESCALA 1/20

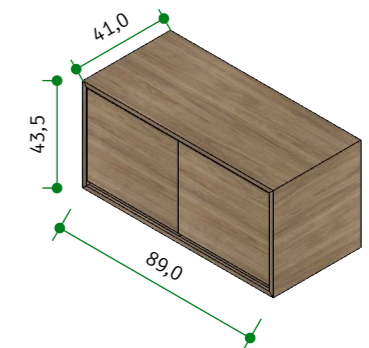

BÁSCULA
PERSPECTIVA

SEM ESCALA

SOLO
ARQUITETURA & DESIGN

ARQUITETA NATALIA BRITO
 CAU A61542-0
 CONTATO: (31) 98844.2015
 nataliabrito@soloarquitetura.com

PROJETO
 AP D+L

CLIENTE
 DÔRA E LUIZ

ARQUITETOS (AS)
 NATALIA BRITO E KARINE LIMA

DATA
 18/05/2021

ARQUIVO
 CADERNO DE MARCENARIA

TIPO DE PROJETO
 INTERIORES

DESENHO
 LORRAINY SA

CONTEÚDO
 Det M30

FOLHA


43 | 53

NOTAS

- 1) ESTE PROJETO DEVE SER IMPRESSO COLORIDO EM A3;
- 2) COTAS EM CENTÍMETROS;
- 3) NA DÚVIDA, NÃO EXECUTE. CONSULTE A ARQUITETA.
- 4) AS COTAS REFEREM-SE ÀS MEDIDAS ACABADAS.

**CONFERIR
 TODAS AS
 MEDIDAS NO
 LOCAL.**

QUARTO JOÃO

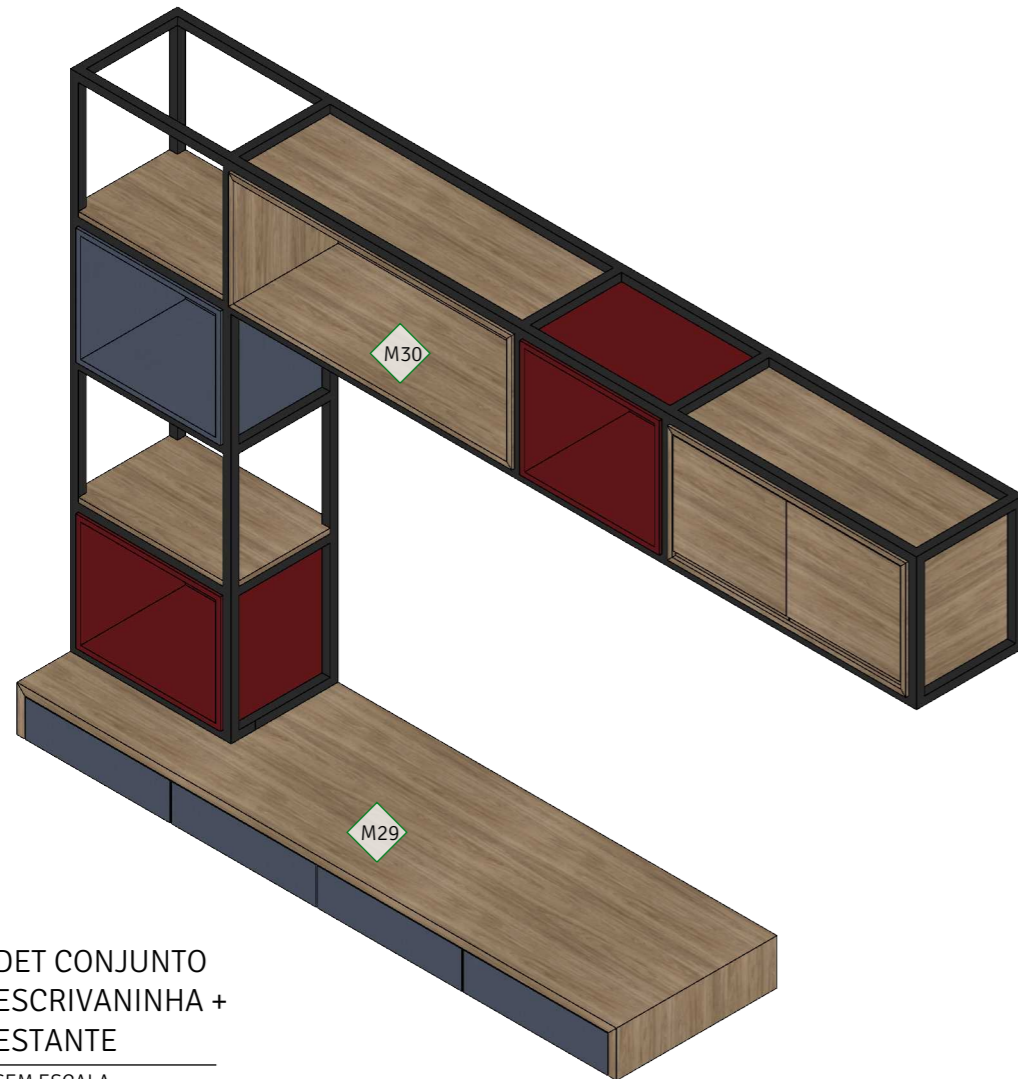

DET CONJUNTO
ESCRIVANINHA +
ESTANTE
SEM ESCALA




M30


ESTANTE COM ESTRUTURA EM METALON 30mm PINTADA NA COR PRETO FOSCO.
A- NICHOS RETANGULAR EM MDF ITAPUÃ - DURATEX;
B- NICHOS COM PORTAS DE ABRIR EM MDF ITAPUÃ - DURATEX; COM PUXADOR
 CAVA NA PRÓPRIA MARCENARIA;
C- PRATELEIRAS EM MDF ITAPUÃ - DURATEX;
D- NICHOS NOS MDF'S AZUL PETRÓLEO E MARSALA - GUARARAPES.

C

PRATELEIRAS EM MDF ITAPUÃ - DURATEX.

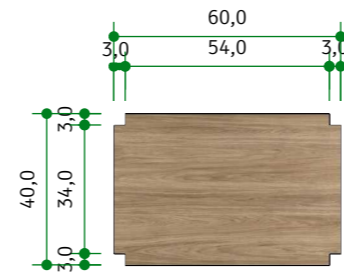


PRATELEIRAS
VISTA SUPERIOR
ESCALA 1/20

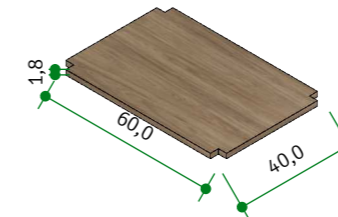


PRATELEIRAS
PERSPECTIVA
SEM ESCALA

D


NICHOS NOS MDF'S AZUL PETRÓLEO E MARSALA - GUARARAPES
 OU SEJA:
 UM (1) NICHOS EM MDF AZUL PETRÓLEO - GUARARAPES;
 DOIS (2) NICHOS EM MDF MARSALA - GUARARAPES.
 TODOS COM MESMA DIMENSÃO.
 VER PERSPECTIVA AO LADO PARA MELHOR ENTENDIMENTO.

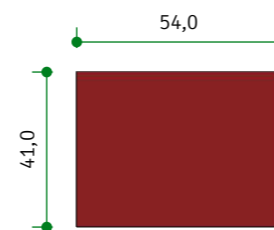

NICHOS
VISTA SUPERIOR
ESCALA 1/20

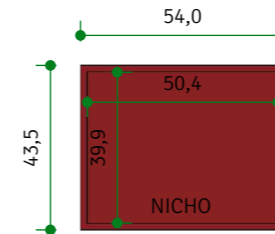

NICHOS
VISTA FRONTAL
ESCALA 1/20

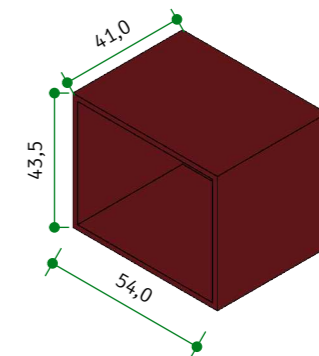

NICHOS
PERSPECTIVA
SEM ESCALA

SOLO
ARQUITETURA & DESIGN

ARQUITETA NATALIA BRITO
 CAU A61542-0
 CONTATO: (31) 98844.2015
 nataliabrito@soloarquitetura.com

PROJETO
AP D+L

CLIENTE
DÔRA E LUIZ

ARQUITETOS (AS)
NATALIA BRITO E KARINE LIMA

DATA
18/05/2021

ARQUIVO
CADERNO DE MARCENARIA

TIPO DE PROJETO
INTERIORES

DESENHO
LORRAINY SA

CONTEÚDO
Det M30

FOLHA

44 | 53


NOTAS

- 1) ESTE PROJETO DEVE SER IMPRESSO COLORIDO EM A3;
- 2) COTAS EM CENTÍMETROS;
- 3) NA DÚVIDA, NÃO EXECUTE. CONSULTE A ARQUITETA.
- 4) AS COTAS REFEREM-SE ÀS MEDIDAS ACABADAS.

**CONFERIR
TODAS AS
MEDIDAS NO
LOCAL.**

QUARTO JOÃO


M31 GAVETEIRO EM MDF ITAPUÃ - DURATEX. COM RODÍZIOS. GAVETAS COM PUXADOR CAVA NA PRÓPRIA MARCENARIA.

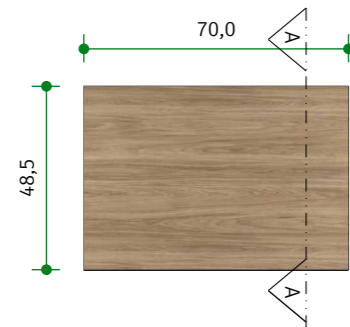


DET GAVETEIRO VISTA SUPERIOR
ESCALA 1/20




DET GAVETEIRO PERSPECTIVA
SEM ESCALA

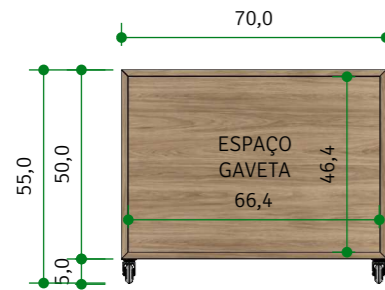


DET GAVETEIRO VISTA FRONTAL (SEM GAVETAS)
ESCALA 1/20

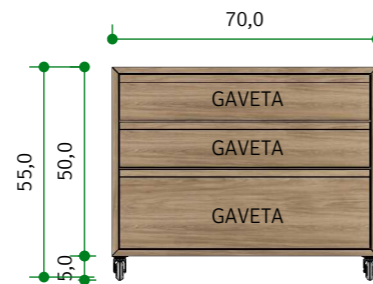


DET GAVETEIRO VISTA FRONTAL
ESCALA 1/20

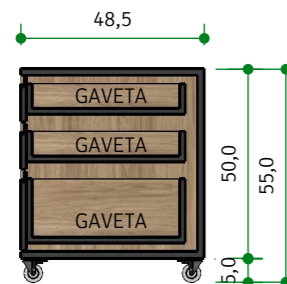

DET GAVETEIRO SEÇÃO AA
ESCALA 1/20

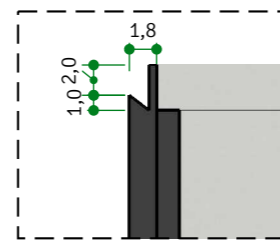

DET PUXADOR CAVA
ESCALA 1/5

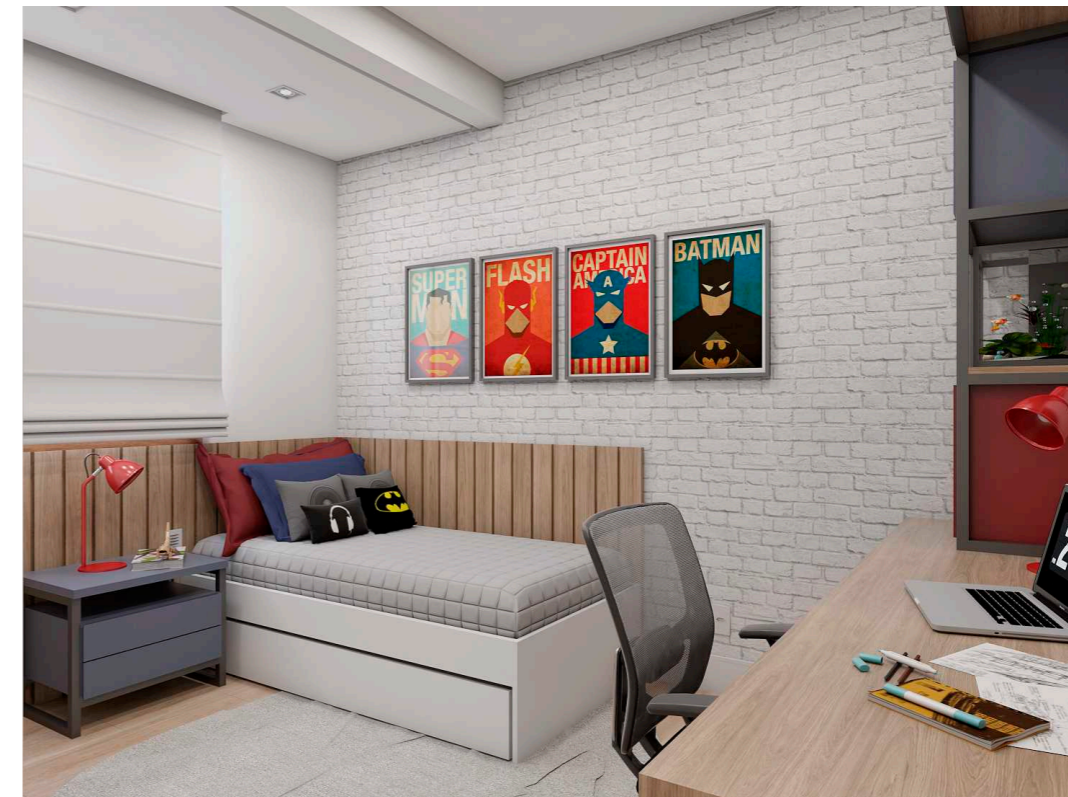

SOLO
ARQUITETURA & DESIGN

ARQUITETA NATALIA BRITO
CAU A61542-0
CONTATO: (31) 98844.2015
nataliabrito@soloarquitetura.com

PROJETO
AP D+L

CLIENTE
DÔRA E LUIZ

ARQUITETOS (AS)
NATALIA BRITO E KARINE LIMA

DATA
18/05/2021

ARQUIVO
CADERNO DE MARCENARIA

TIPO DE PROJETO
INTERIORES

DESENHO
LORRAINY SA

CONTEÚDO
Det M31

FOLHA


45 | 53

NOTAS

- 1) ESTE PROJETO DEVE SER IMPRESSO COLORIDO EM A3;
- 2) COTAS EM CENTÍMETROS;
- 3) NA DÚVIDA, NÃO EXECUTE. CONSULTE A ARQUITETA.
- 4) AS COTAS REFEREM-SE ÀS MEDIDAS ACABADAS.

**CONFERIR
TODAS AS
MEDIDAS NO
LOCAL.**

QUARTO CASAL

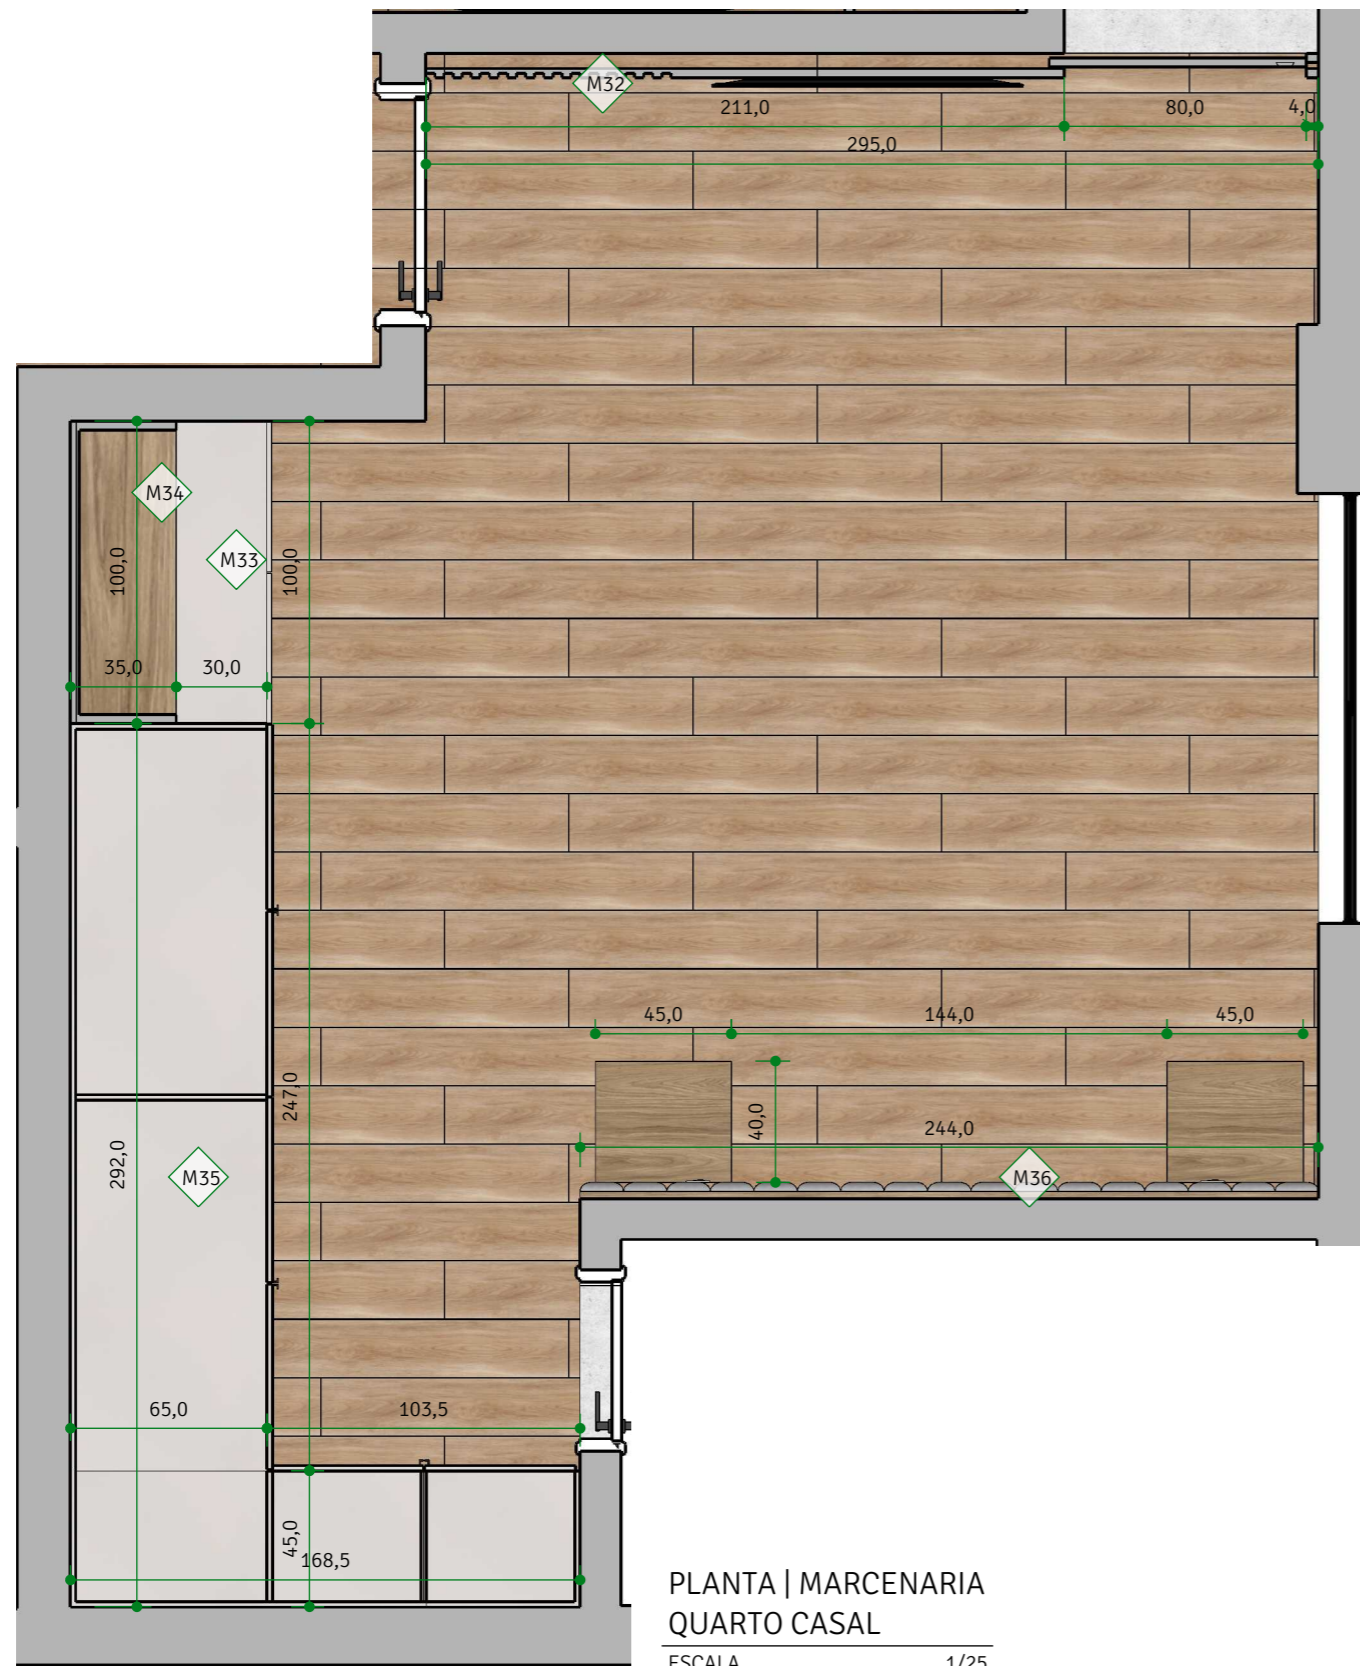


LEGENDA MOBILIÁRIOS À FABRICAR:

M32	Painel TV com porta de correr integrada, em MDF Itapuã - Duratex. Com prateleira superior no mesmo MDF.
M33	Escritaninha em MDF Nude - Berneck. Gavetas no mesmo MDF com puxadores cava na própria marcenaria.
M34	Armário superior em MDF Nude - Berneck. Nicho em MDF Itapuã - Duratex, com Led embutido.
M35	Guarda Roupa em MDF Nude - Berneck.
M36	Cabeceira estofada em linho bege claro ou cinza claro. Mesas de cabeceira integradas em MDF Nude - Berneck e Itapuã - Duratex.

OBSERVAÇÕES MOBILIÁRIOS:

1. FORNECEDOR, FAVOR CONFERIR TODAS AS MEDIDAS NO LOCAL ANTES DA EXECUÇÃO DA MARCENARIA.
2. FORNECER PARA O CLIENTE AMOSTRAS DO MDF ESCOLHIDO E OUTRAS OPÇÕES SIMILARES PARA APROVAÇÃO ANTES DA EXECUÇÃO.

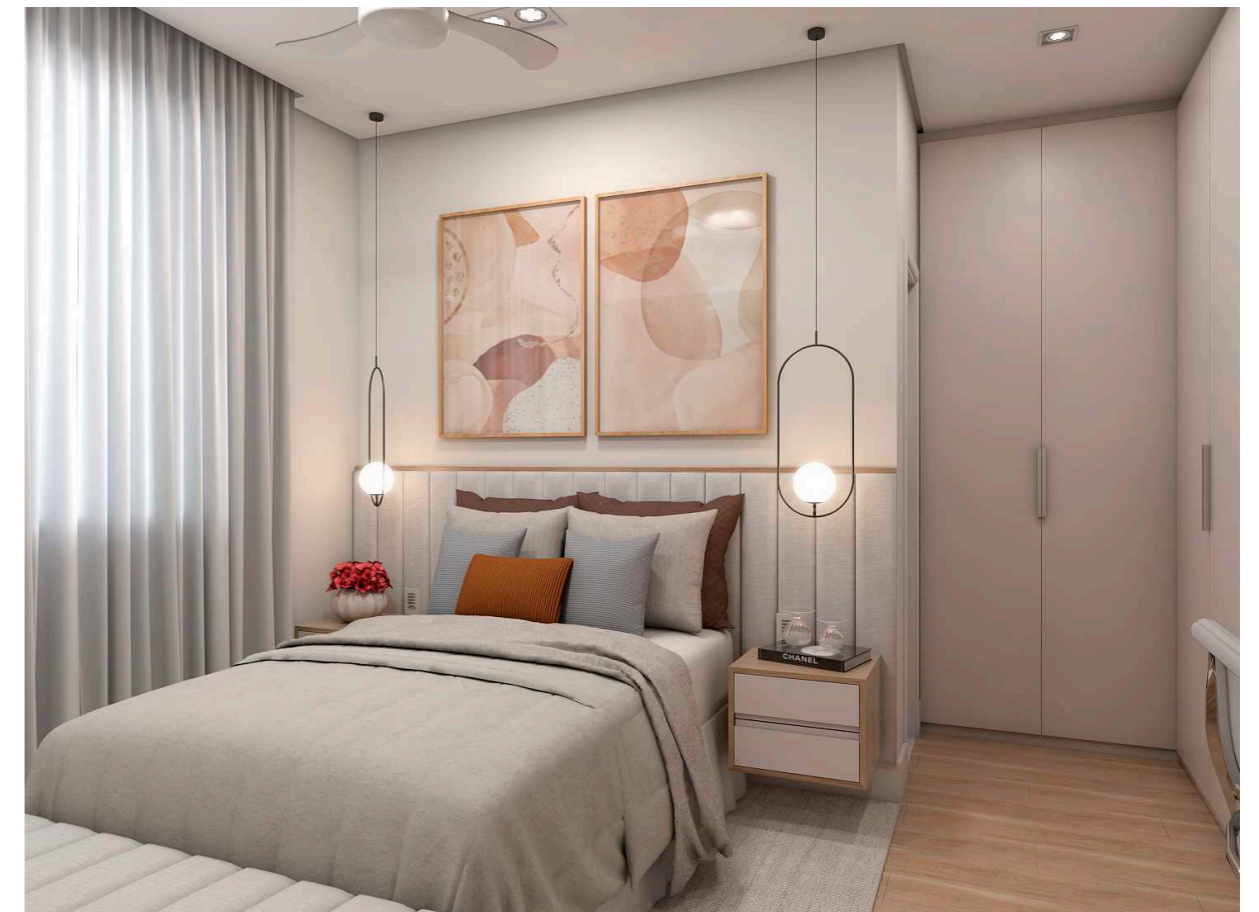

SOLO
ARQUITETURA & DESIGN

ARQUITETA NATALIA BRITO
CAU A61542-0
CONTATO: (31) 98844.2015
nataliabrito@soloarquitetura.com

PROJETO
AP D+L

CLIENTE
DÔRA E LUIZ

ARQUITETOS (AS)
NATALIA BRITO E KARINE LIMA

DATA
18/05/2021

ARQUIVO
CADERNO DE MARCENARIA

TIPO DE PROJETO
INTERIORES

DESENHO
LORRAINY SA

ESCALA
INDICADA

CONTEÚDO
Planta Marcenaria Quarto Casal

FOLHA
46 | 53

NOTAS

- 1) ESTE PROJETO DEVE SER IMPRESSO COLORIDO EM A3;
- 2) COTAS EM CENTÍMETROS;
- 3) NA DÚVIDA, NÃO EXECUTE. CONSULTE A ARQUITETA.
- 4) AS COTAS REFEREM-SE ÀS MEDIDAS ACABADAS.

**CONFERIR
TODAS AS
MEDIDAS NO
LOCAL.**

QUARTO CASAL



M32

PAINEL TV COM PORTA DE CORRER INTEGRADA EM MDF ITAPUÃ - DURATEX.
 COM DETALHE RIPADO (3cm).
 PORTA COM PUXADOR CAVA. VER DETALHE
 PRATELEIRA DM MDF ITAPUÃ - DURATEX.
 OBS: PREVER RECORTE PARA TOMADAS




PAINEL QUARTO CASAL
 PERSPECTIVA

SEM ESCALA

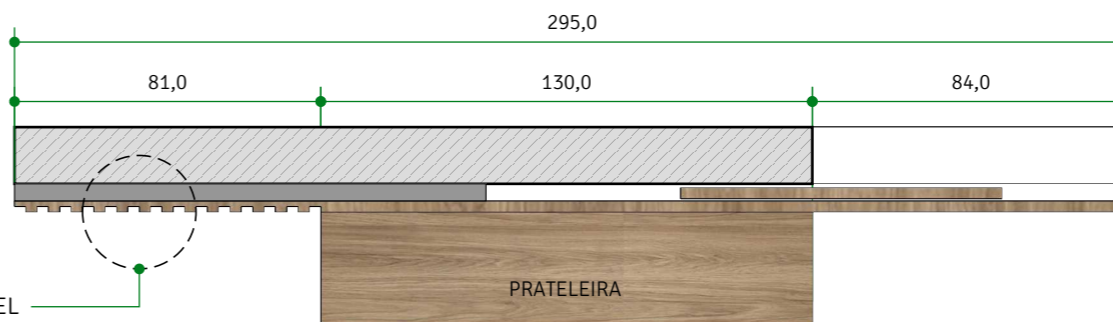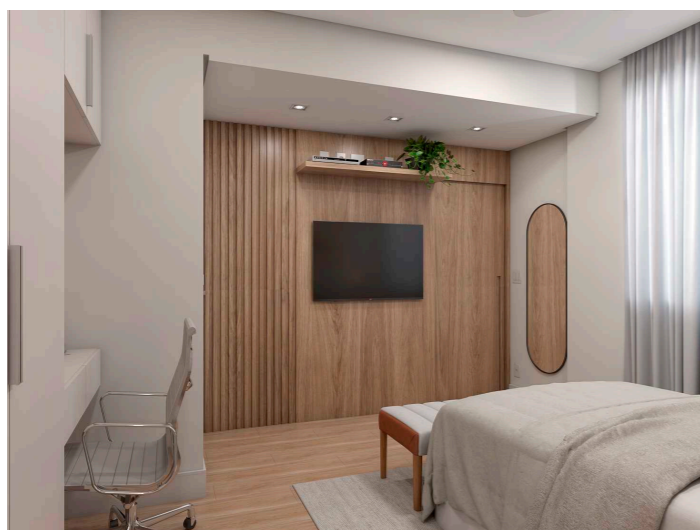


PAINEL QUARTO CASAL
 VISTA SUPERIOR

ESCALA 1/20

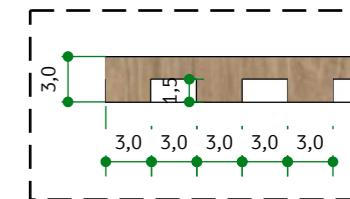


DET RIPADO PAINEL
 ESCALA 1/5

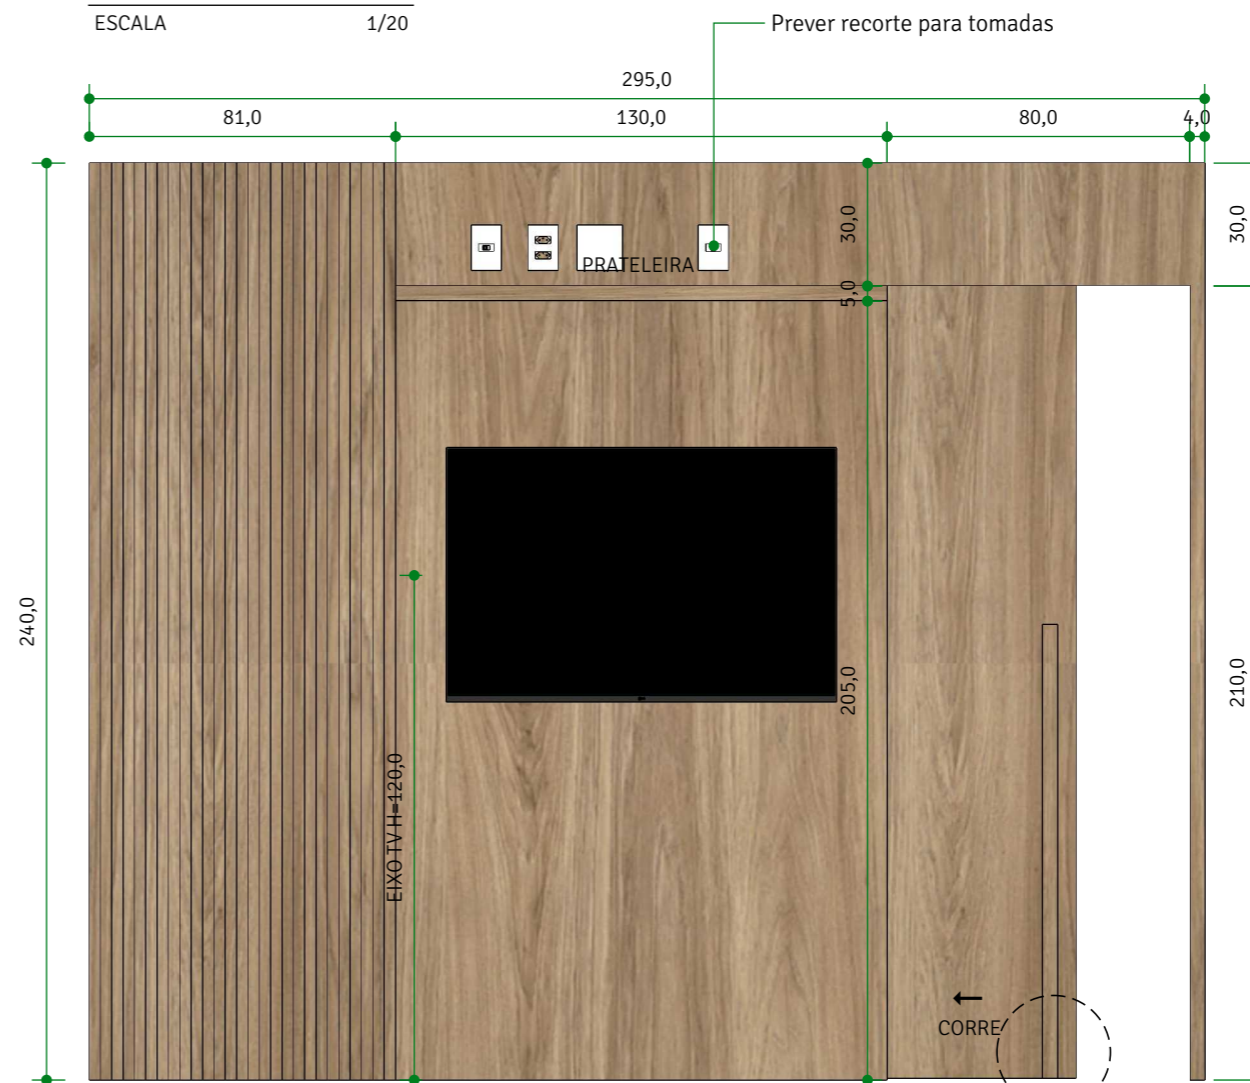

PAINEL QUARTO CASAL
 VISTA FRONTAL

ESCALA 1/20

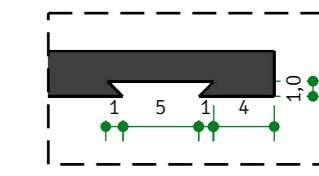

DET PUXADOR CAVA PORTA
 ESCALA 1/5

Ver DET PUXADOR CAVA PORTA

SOLO
 ARQUITETURA & DESIGN

ARQUITETA NATALIA BRITO
 CAU A61542-0
 CONTATO: (31) 98844.2015
 nataliabrito@soloarquitetura.com

PROJETO
 AP D+L

CLIENTE
 DÔRA E LUIZ

ARQUITETOS (AS)
 NATALIA BRITO E KARINE LIMA

DATA
 18/05/2021

ARQUIVO
 CADERNO DE MARCENARIA

TIPO DE PROJETO
 INTERIORES

DESENHO
 LORRAINY SA

CONTEÚDO
 Det M32

FOLHA

47 | 53


NOTAS

- 1) ESTE PROJETO DEVE SER IMPRESSO COLORIDO EM A3;
- 2) COTAS EM CENTÍMETROS;
- 3) NA DÚVIDA, NÃO EXECUTE. CONSULTE A ARQUITETA.
- 4) AS COTAS REFEREM-SE ÀS MEDIDAS ACABADAS.




**CONFERIR
 TODAS AS
 MEDIDAS NO
 LOCAL.**

QUARTO CASAL

- M33 ESCRIVANINHA COM GAVETAS EM MDF NUDE - BERNECK
GAVETAS COM PUXADOR TIPO PASSANTE.
- M34 ARMÁRIO SUPERIOR EM MDF NUDE - BERNECK, COM PRETELEIRA INTERNA.
NICHO EM MDF ITAPUÃ - DURATEX, COM LED EMBUTIDO.
- M35 GUARDA ROUPA EM MDF NUDE - BERNECK.
COM PUXADORES LINEARES CROMADOS DE 30cm.

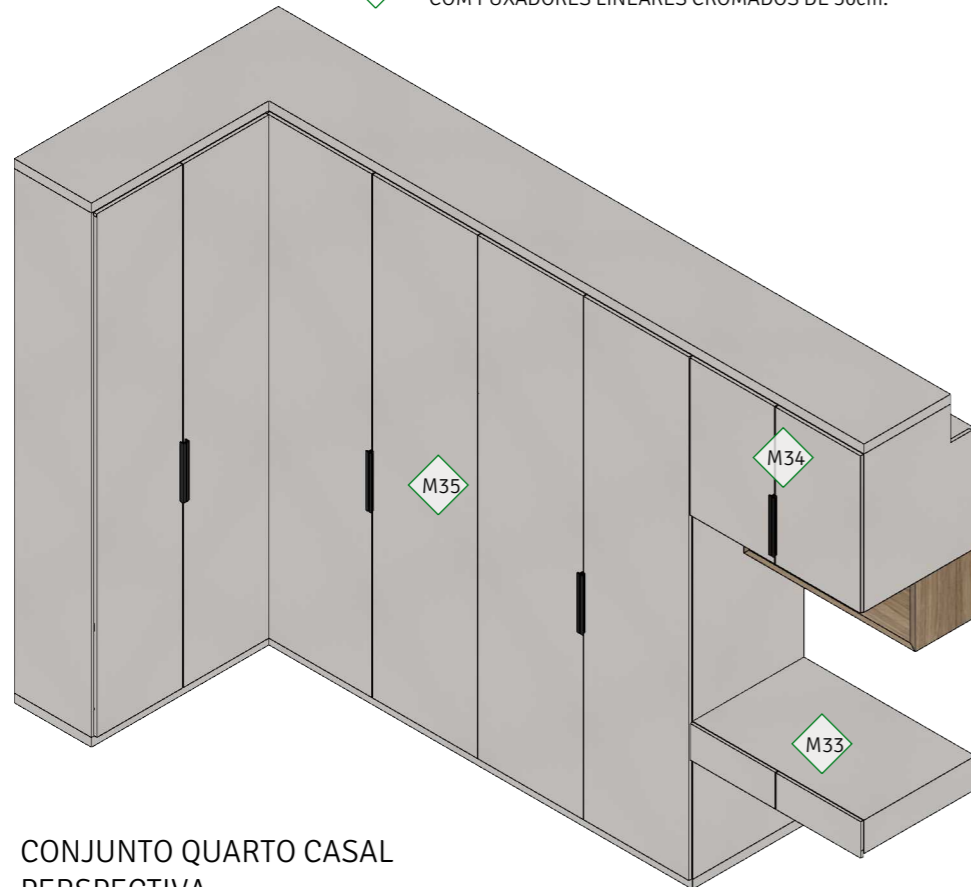

CONJUNTO QUARTO CASAL
PERSPECTIVA
SEM ESCALA

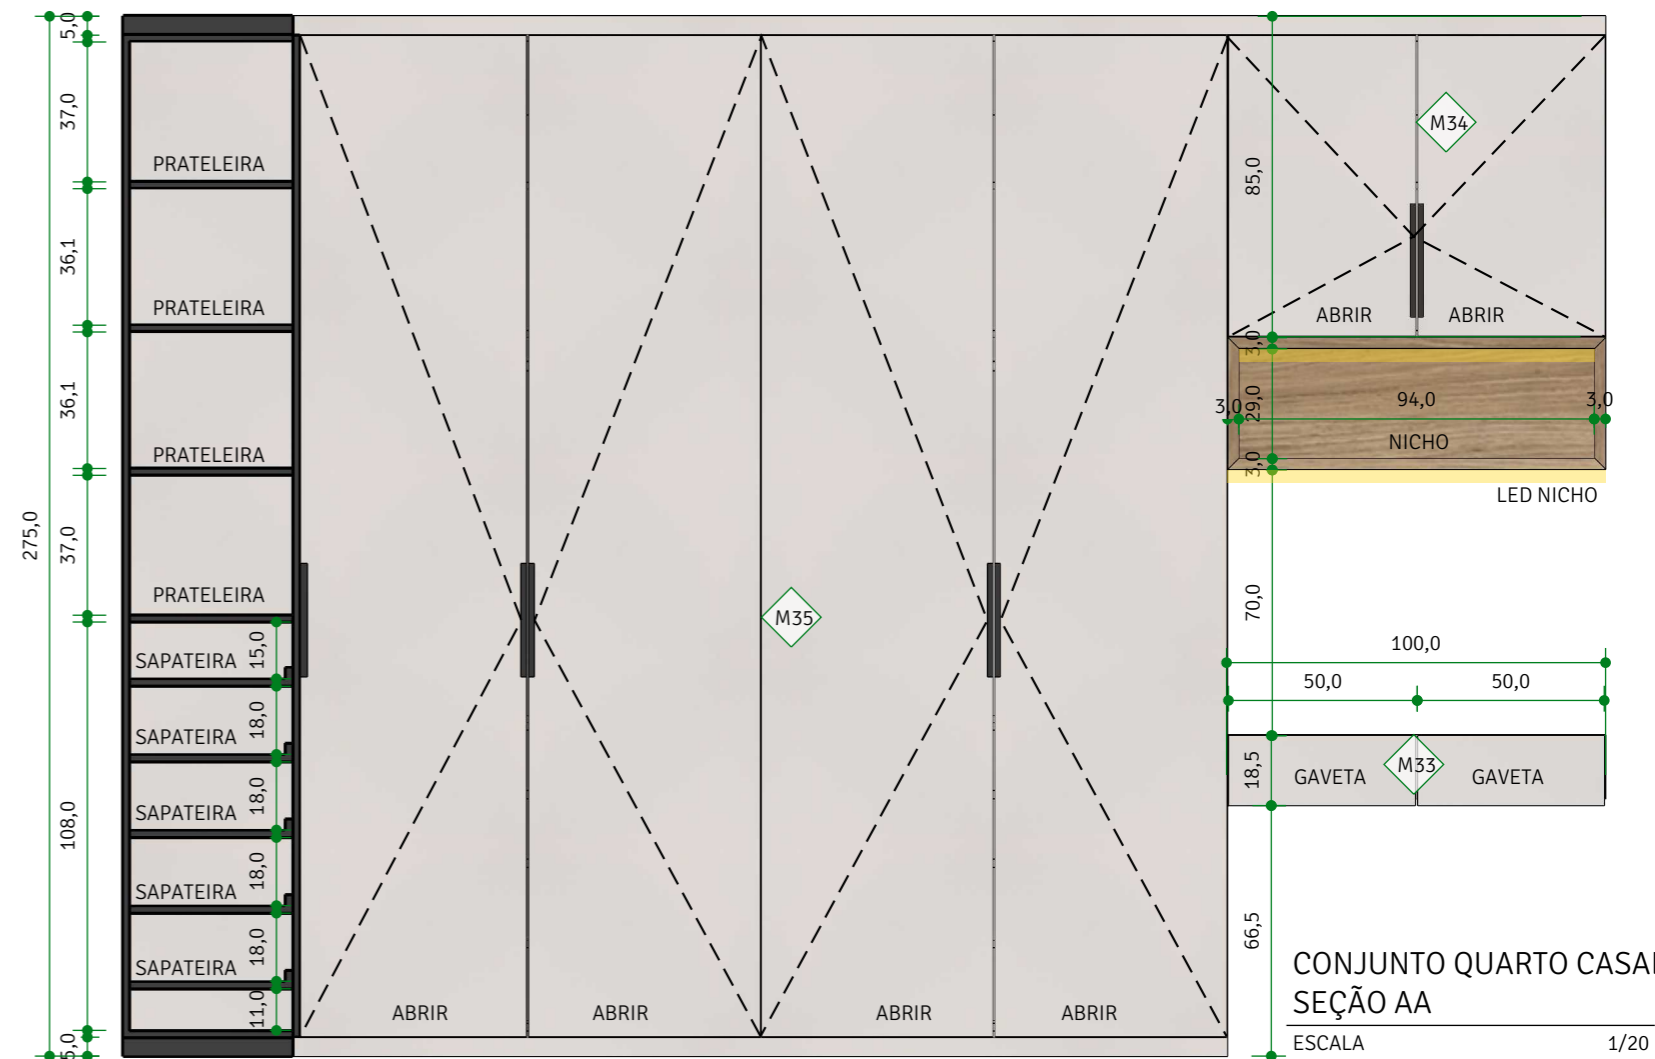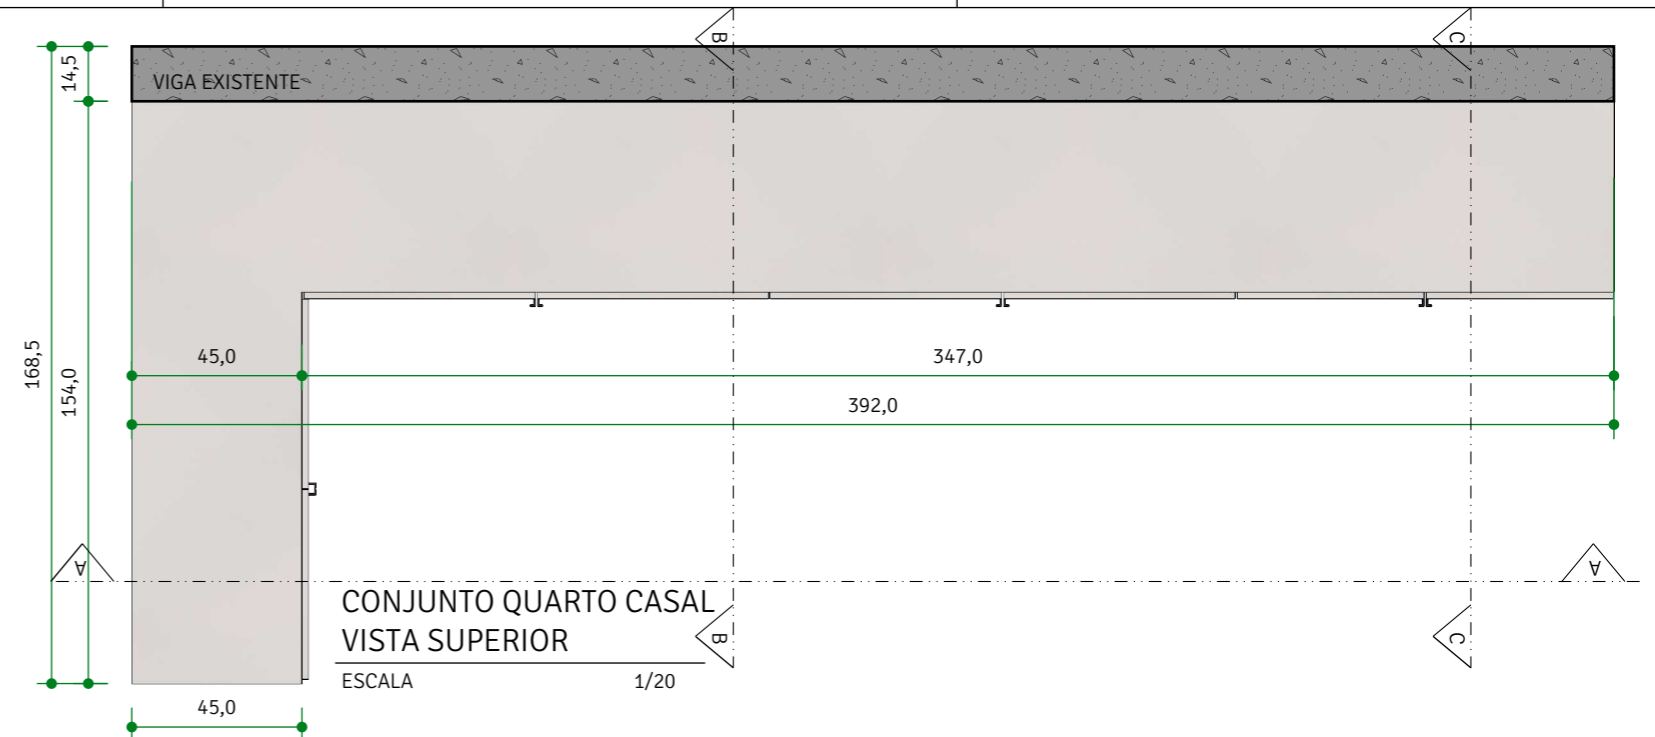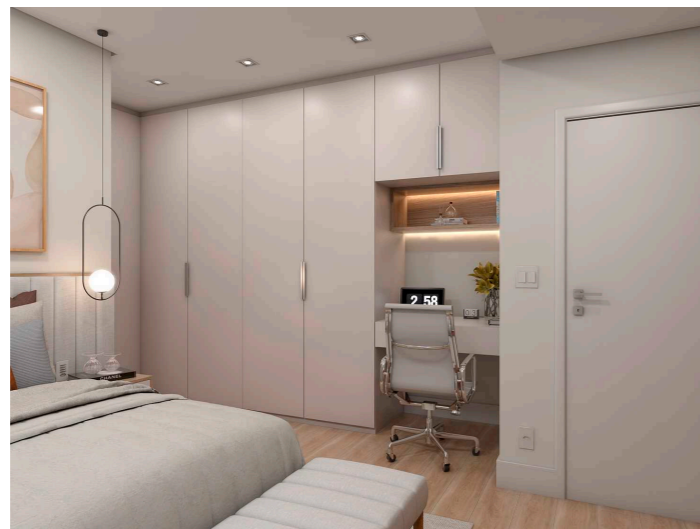

SOLO
ARQUITETURA & DESIGN

ARQUITETA NATALIA BRITO
CAU A61542-0
CONTATO: (31) 98844.2015
nataliabrito@soloarquitetura.com

PROJETO
AP D+L

CLIENTE
DÔRA E LUIZ

ARQUITETOS (AS)
NATALIA BRITO E KARINE LIMA

DATA
18/05/2021

ARQUIVO
CADERNO DE MARCENARIA

TIPO DE PROJETO
INTERIORES

DESENHO
LORRAINY SA

CONTEÚDO
Det M33, M34 e M35

FOLHA

48 | 53


NOTAS

- 1) ESTE PROJETO DEVE SER IMPRESSO COLORIDO EM A3;
- 2) COTAS EM CENTÍMETROS;
- 3) NA DÚVIDA, NÃO EXECUTE. CONSULTE A ARQUITETA.
- 4) AS COTAS REFEREM-SE ÀS MEDIDAS ACABADAS.




**CONFERIR
TODAS AS
MEDIDAS NO
LOCAL.**

QUARTO CASAL

- M33 ESCRIVANINHA COM GAVETAS EM MDF NUDE - BERNECK
GAVETAS COM PUXADOR TIPO PASSANTE.
- M34 ARMÁRIO SUPERIOR EM MDF NUDE - BERNECK, COM PRETELEIRA INTERNA.
NICO EM MDF ITAPUÃ - DURATEX, COM LED EMBUTIDO.
- M35 GUARDA ROUPA EM MDF NUDE - BERNECK.
COM PUXADORES LINEARES CROMADOS DE 30cm.

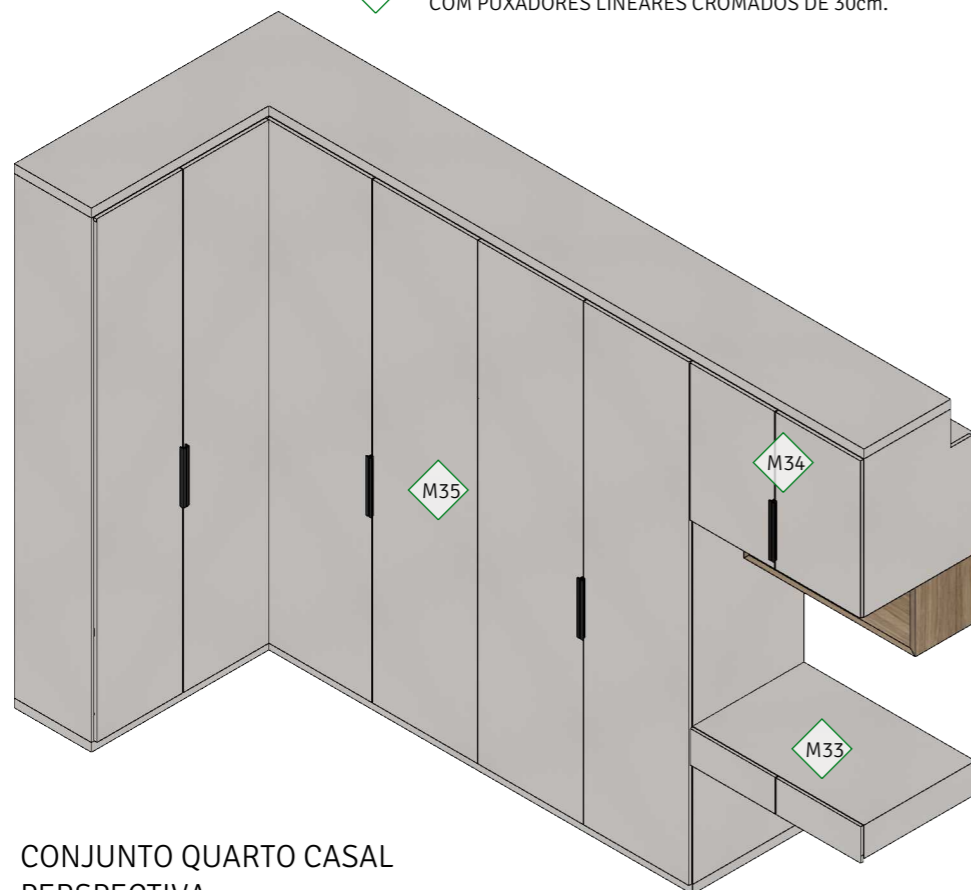

CONJUNTO QUARTO CASAL
PERSPECTIVA
SEM ESCALA

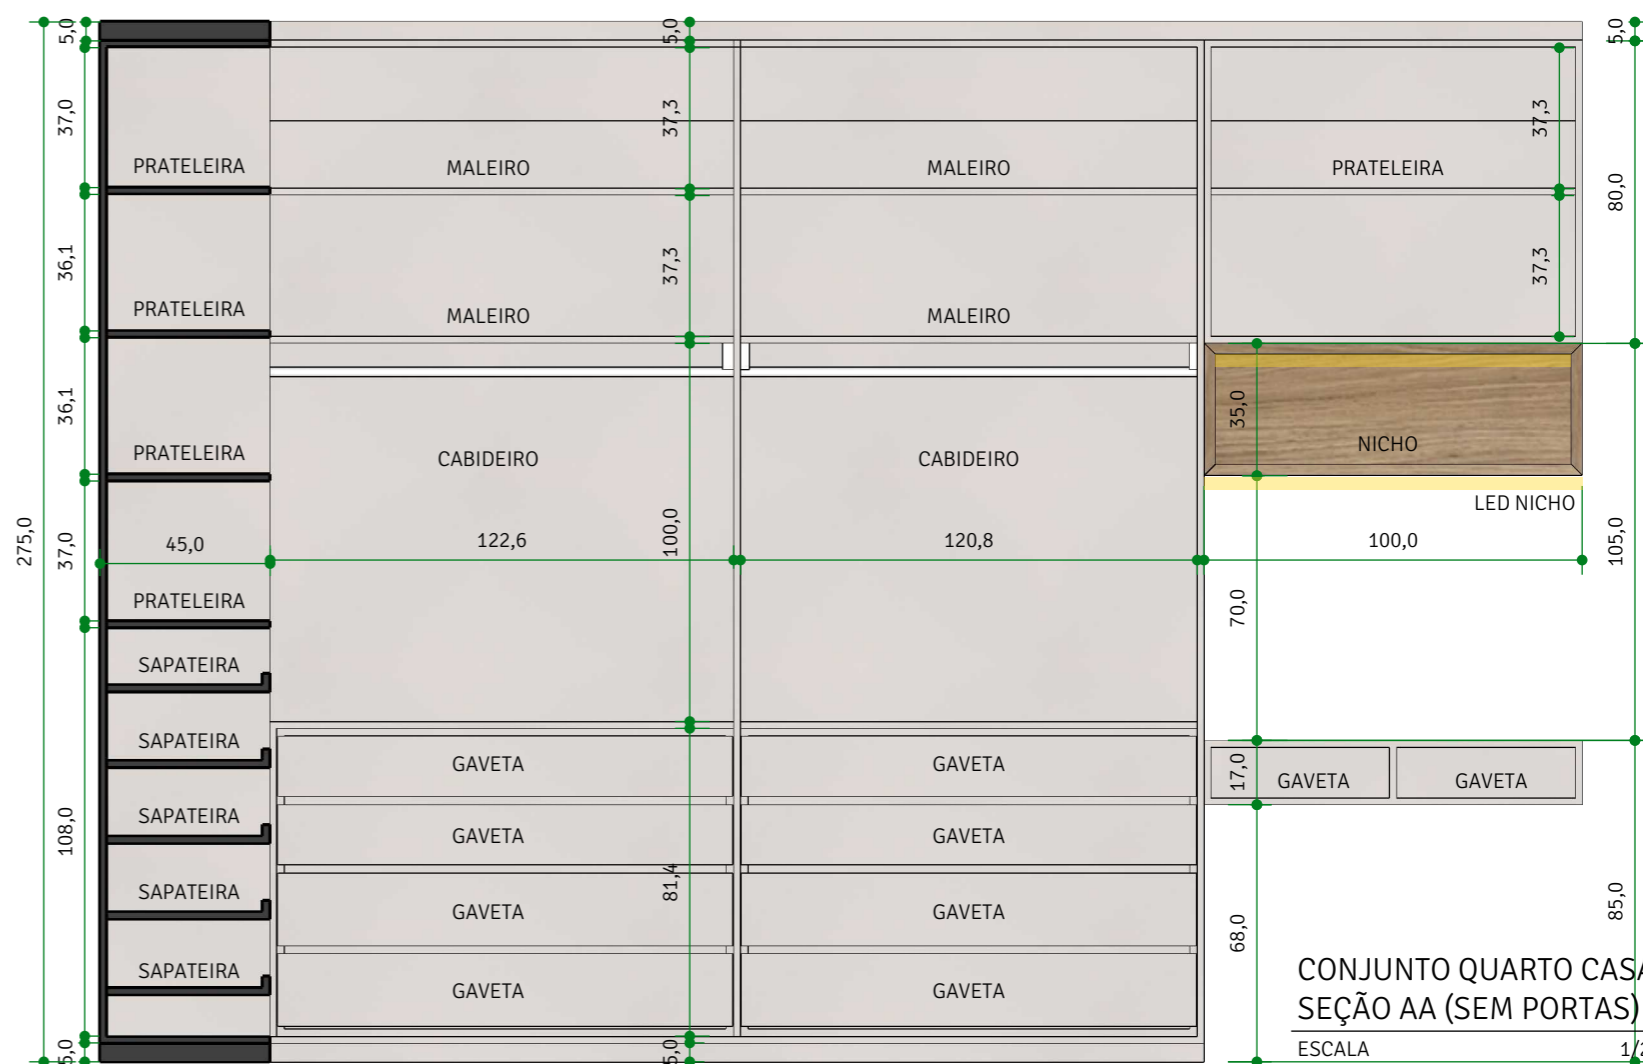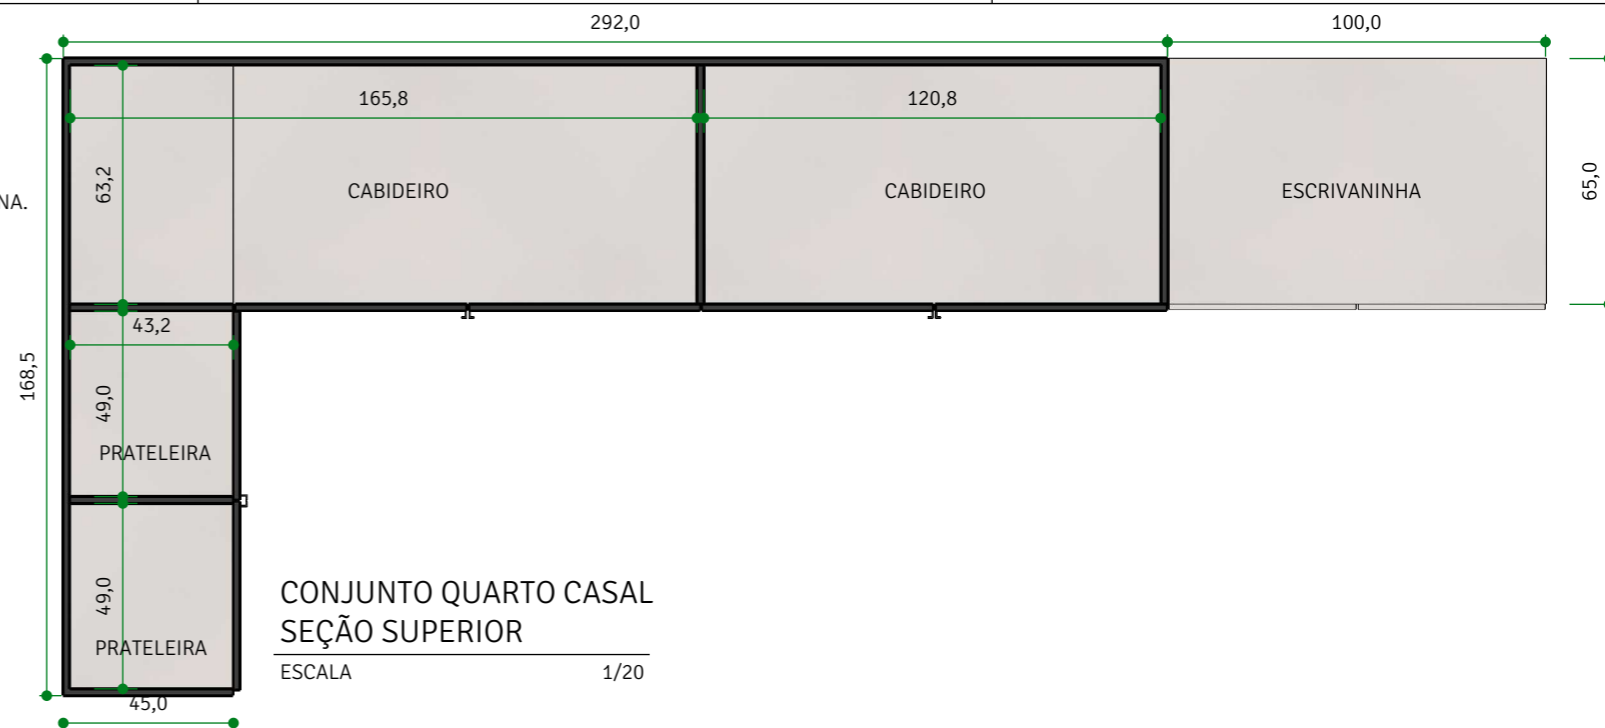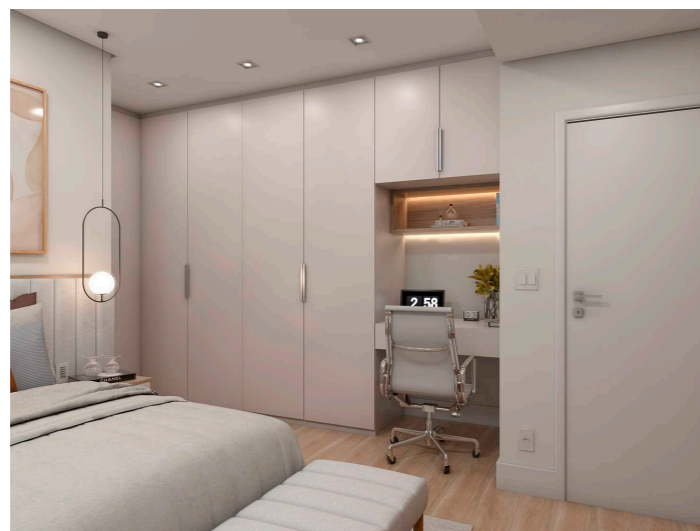

SOLO
ARQUITETURA & DESIGN

ARQUITETA NATALIA BRITO
CAU A61542-0
CONTATO: (31) 98844.2015
nataliabrito@soloarquitetura.com

PROJETO AP D+L
CLIENTE DÔRA E LUIZ
ARQUITETOS (AS) NATALIA BRITO E KARINE LIMA

DATA 18/05/2021
DESENHO LORRAINY SA
ARQUIVO CADERNO DE MARCENARIA
TIPO DE PROJETO INTERIORES
ESCALA INDICADA

CONTEÚDO Det M33, M34 e M35
FOLHA


49 | 53

- NOTAS
- 1) ESTE PROJETO DEVE SER IMPRESSO COLORIDO EM A3;
 - 2) COTAS EM CENTÍMETROS;
 - 3) NA DÚVIDA, NÃO EXECUTE. CONSULTE A ARQUITETA.
 - 4) AS COTAS REFEREM-SE ÀS MEDIDAS ACABADAS.

**CONFERIR
TODAS AS
MEDIDAS NO
LOCAL.**



QUARTO CASAL

- M33 ESCRIVANINHA COM GAVETAS EM MDF NUDE - BERNECK
GAVETAS COM PUXADOR TIPO PASSANTE.
- M34 ARMÁRIO SUPERIOR EM MDF NUDE - BERNECK, COM PRETELEIRA INTERNA.
NICO EM MDF ITAPUÃ - DURATEX, COM LED EMBUTIDO.
- M35 GUARDA ROUPA EM MDF NUDE - BERNECK.
COM PUXADORES LINEARES CROMADOS DE 30cm.

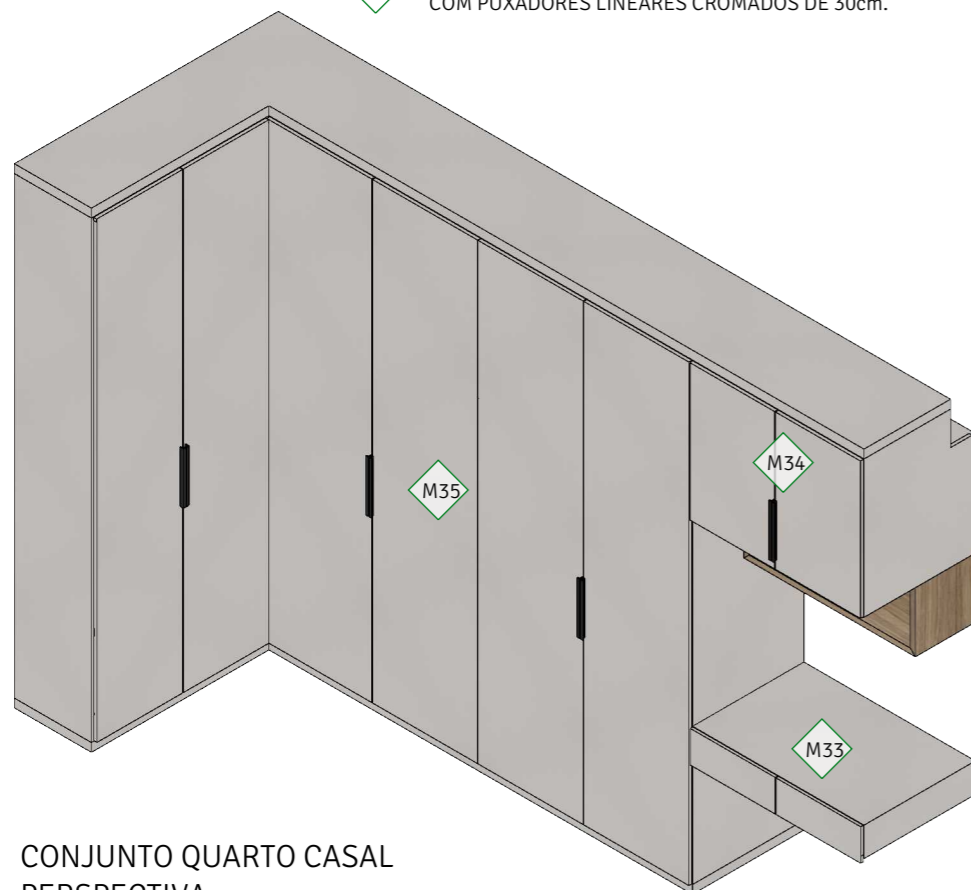


CONJUNTO QUARTO CASAL PERSPECTIVA

SEM ESCALA

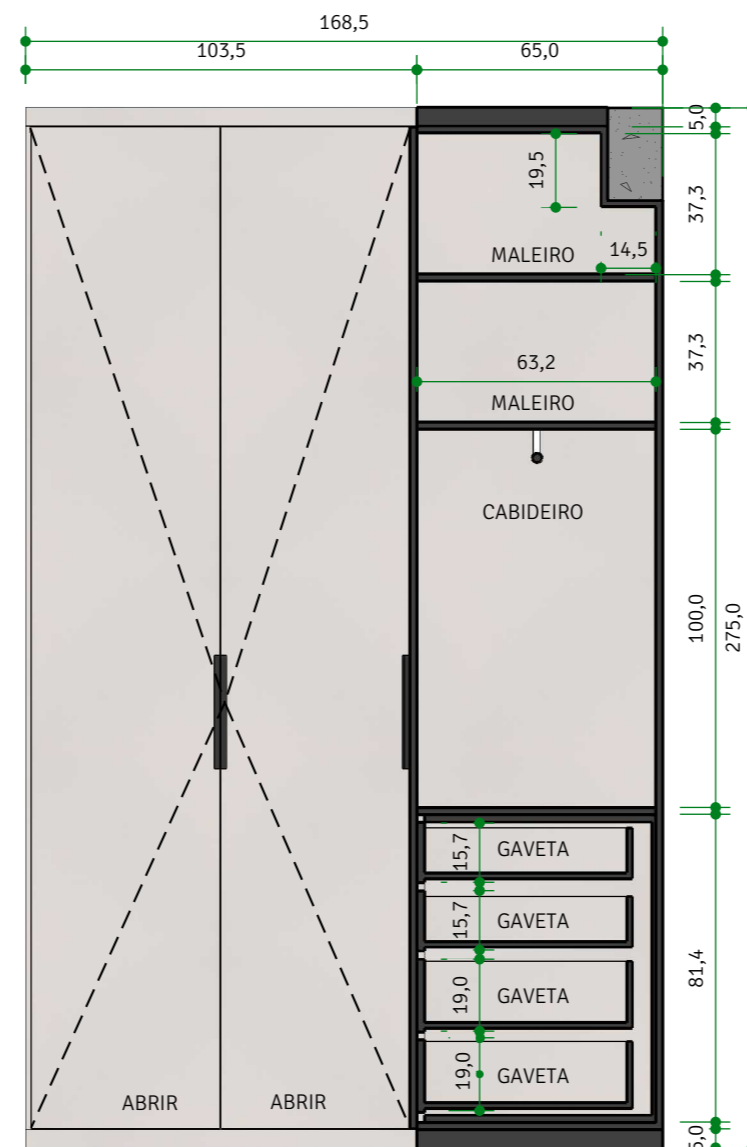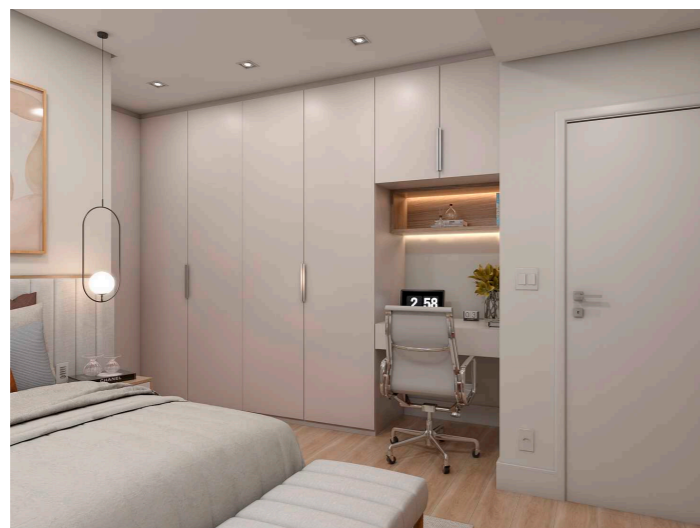

CONJUNTO QUARTO CASAL SEÇÃO BB

ESCALA 1/20

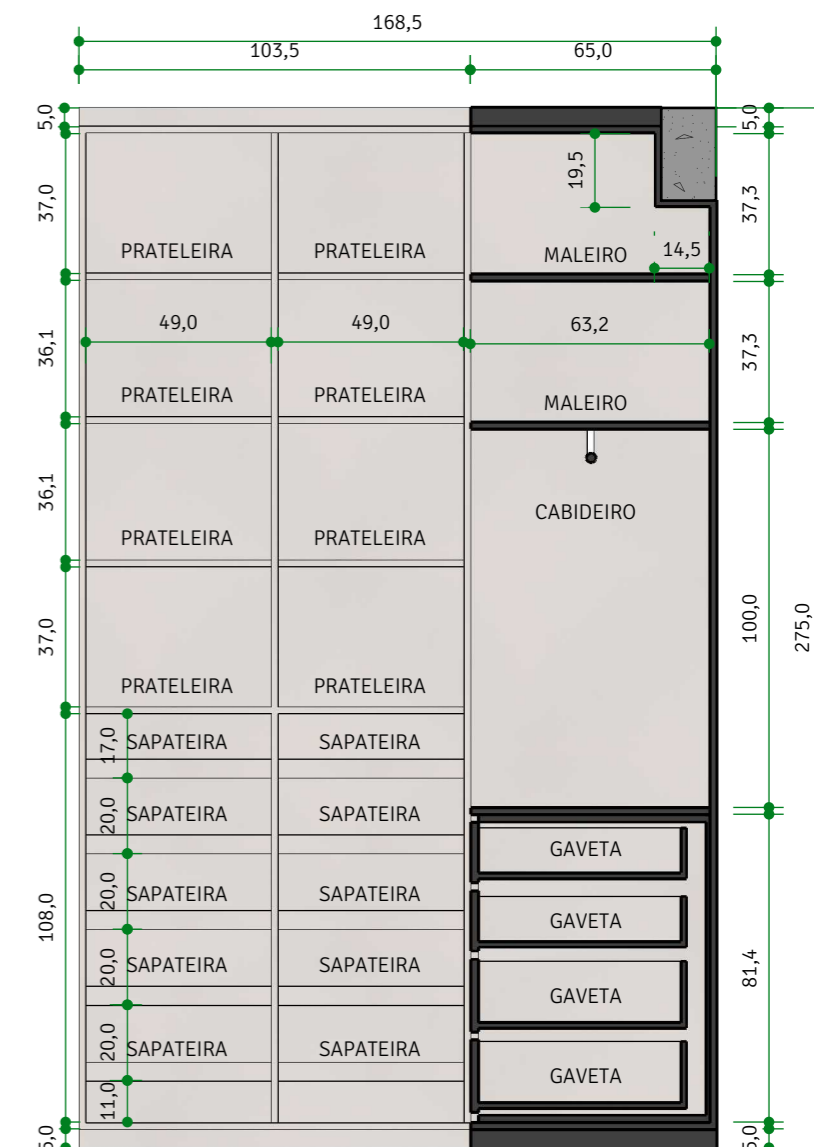

CONJUNTO QUARTO CASAL SEÇÃO BB (SEM PORTAS)

ESCALA 1/20

SOLO

ARQUITETURA & DESIGN
ARQUITETA NATALIA BRITO
CAU A61542-0
CONTATO: (31) 98844.2015
nataliabrito@soloarquitetura.com

PROJETO
AP D+L
CLIENTE
DÔRA E LUIZ
ARQUITETOS (AS)
NATALIA BRITO E KARINE LIMA

DATA
18/05/2021
ARQUIVO
CADERNO DE MARCENARIA
TIPO DE PROJETO
INTERIORES
DESENHO
LORRAINY SA
ESCALA
INDICADA

CONTEÚDO
Det M33, M34 e M35


FOLHA
50 | 53

NOTAS
1) ESTE PROJETO DEVE SER IMPRESSO COLORIDO EM A3;
2) COTAS EM CENTÍMETROS;
3) NA DÚVIDA, NÃO EXECUTE. CONSULTE A ARQUITETA.
4) AS COTAS REFEREM-SE ÀS MEDIDAS ACABADAS.



**CONFERIR
TODAS AS
MEDIDAS NO
LOCAL.**

QUARTO CASAL

- M33 ESCRIVANINHA COM GAVETAS EM MDF NUDE - BERNECK. GAVETAS COM PUXADOR TIPO PASSANTE.
- M34 ARMÁRIO SUPERIOR EM MDF NUDE - BERNECK, COM PRETELEIRA INTERNA. NICHOS EM MDF ITAPUÃ - DURATEX, COM LED EMBUTIDO.
- M35 GUARDA ROUPA EM MDF NUDE - BERNECK. COM PUXADORES LINEARES CROMADOS DE 30cm.

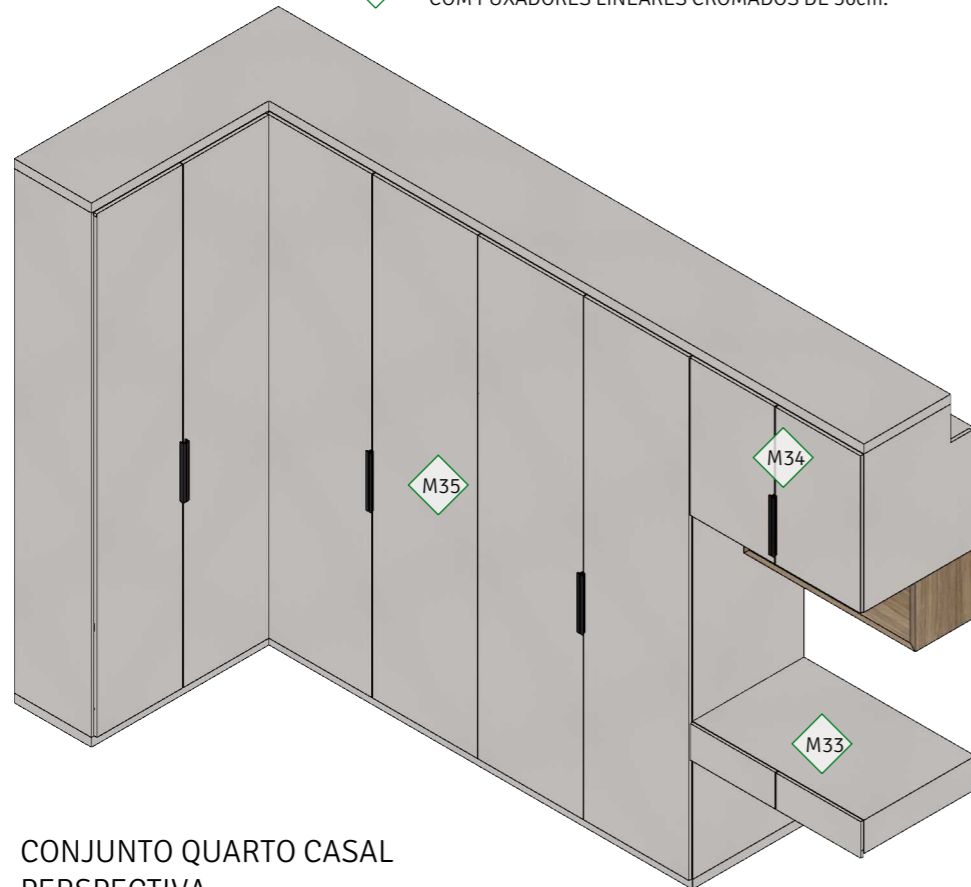


CONJUNTO QUARTO CASAL
PERSPECTIVA
SEM ESCALA

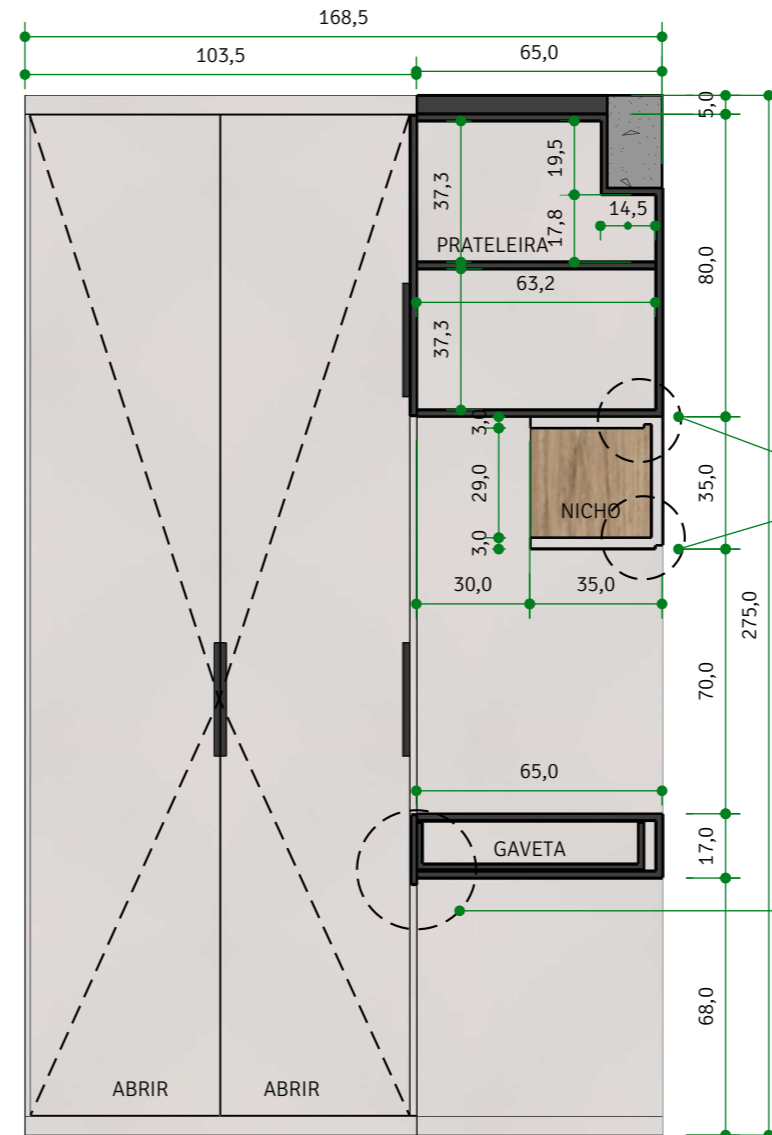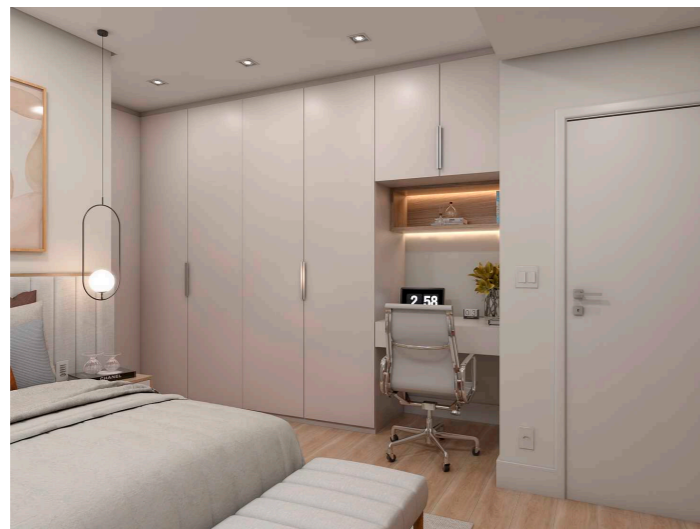


CONJUNTO QUARTO CASAL
SEÇÃO CC

ESCALA 1/20

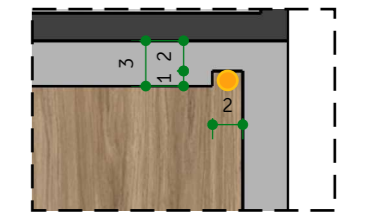

DET FITA DE LED NICHOS
ESCALA 1/5

Ver DET FITA DE LED NICHOS

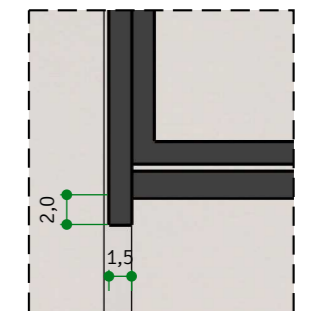

DET PUXADOR PASSANTE ESCRIVANINHA
ESCALA 1/5

Ver DET PUXADOR PASSANTE ESCRIVANINHA

SOLO
ARQUITETURA & DESIGN

ARQUITETA NATALIA BRITO
CAU A61542-0
CONTATO: (31) 98844.2015
nataliabrito@soloarquitetura.com

PROJETO
AP D+L

CLIENTE
DÔRA E LUIZ

ARQUITETOS (AS)
NATALIA BRITO E KARINE LIMA

DATA
18/05/2021

ARQUIVO
CADERNO DE MARCENARIA

TIPO DE PROJETO
INTERIORES

DESENHO
LORRAINY SA

CONTEÚDO
Det M33, M34 e M35

FOLHA


51 | 53

NOTAS

- 1) ESTE PROJETO DEVE SER IMPRESSO COLORIDO EM A3;
- 2) COTAS EM CENTÍMETROS;
- 3) NA DÚVIDA, NÃO EXECUTE. CONSULTE A ARQUITETA.
- 4) AS COTAS REFEREM-SE ÀS MEDIDAS ACABADAS.




QUARTO CASAL


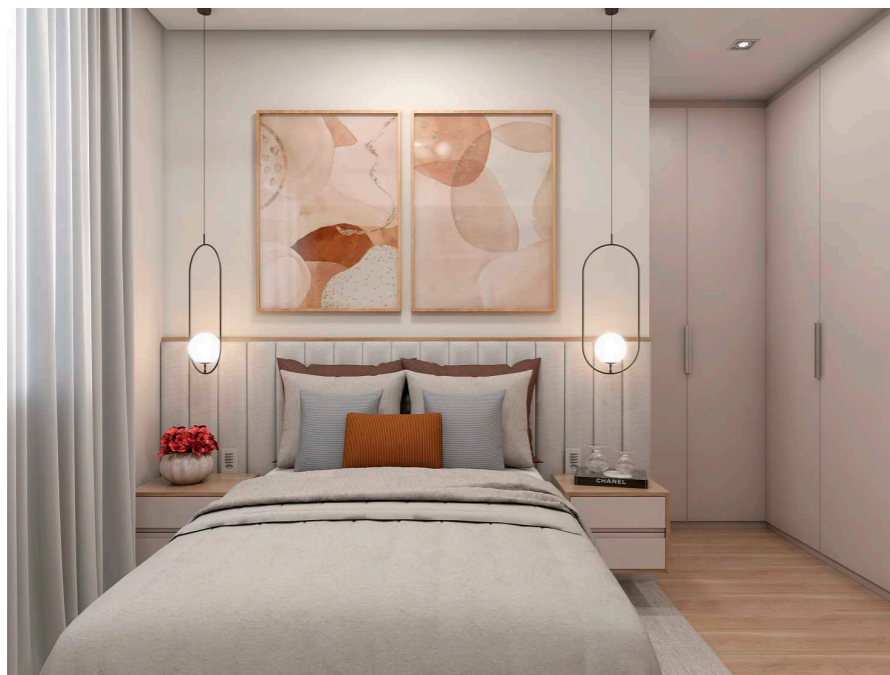


M36

CABECEIRA ESTOFADA EM LINHO BEGE OU CINZA CLARO.
CONTORNO NA CABECEIRA EM MDF ITAPUÃ - DURATEX.
DIVIDIR ESTOFADO EM 17 PARTES IGUAIS.
MESAS DE CABECEIRAS INTEGRADAS EM MDF ITAPUÃ- DURATEX;
COM GAVETAS NO MDF NUDE - BERNECK. GAVETAS COM PUXADORES CAVA NA PRÓPRIA MARCENARIA.
A CABECEIRA DEVE SER INSTALADA ACIMA DO RODAPÉ (15cm DO PISO).

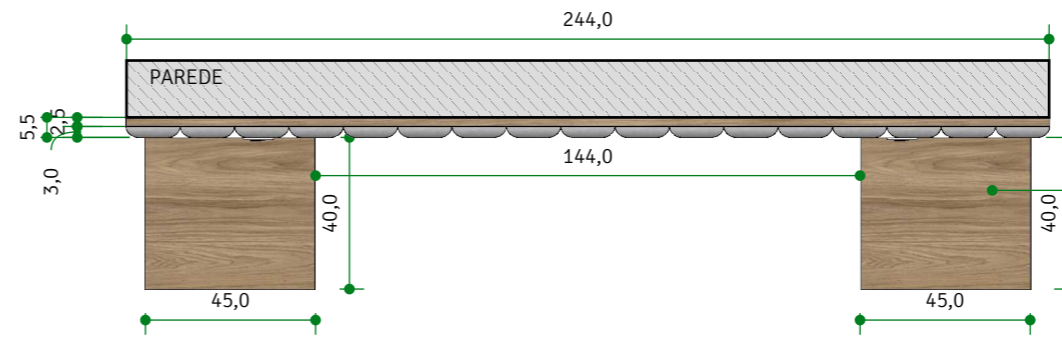


Estrutura externa das mesas de cabeceira em MDF Itapuã - Duratex

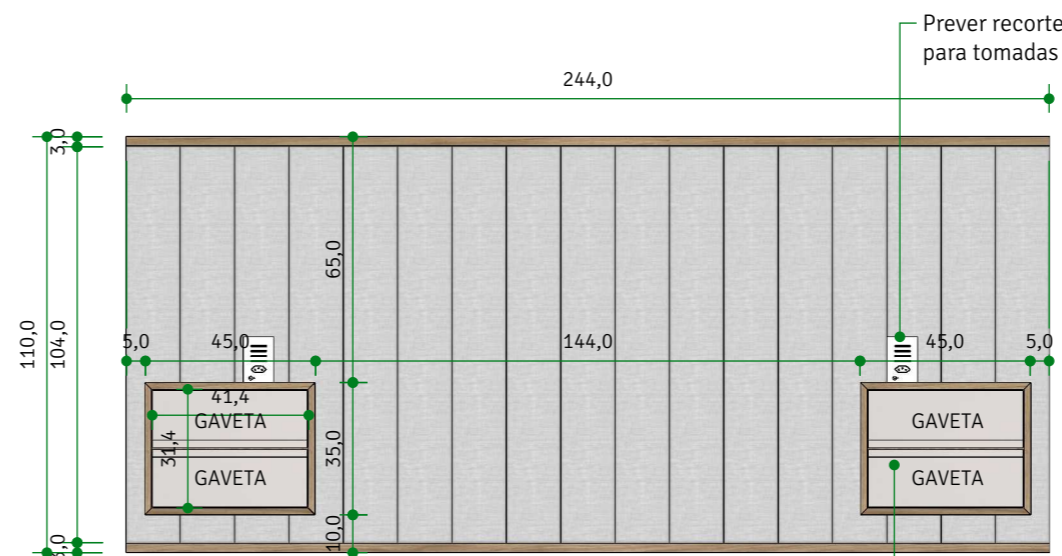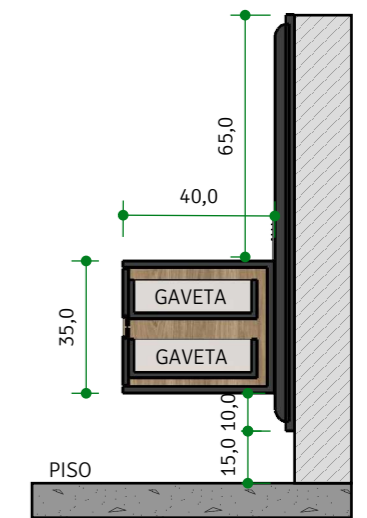

Prever recorte para tomadas

Gavetas em MDF Nude - Berneck
Puxadores cava na própria marcenaria.
Ver DET PUXADOR CAVA
MESA DE CABECEIRA.

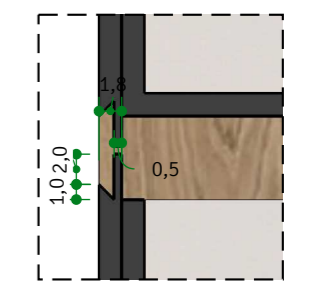

SOLO
ARQUITETURA & DESIGN

ARQUITETA NATALIA BRITO
CAU A61542-0
CONTATO: (31) 98844.2015
nataliabrito@soloarquitetura.com

PROJETO
AP D+L

CLIENTE
DÔRA E LUIZ

ARQUITETOS (AS)
NATALIA BRITO E KARINE LIMA

DATA
18/05/2021

ARQUIVO
CADERNO DE MARCENARIA

TIPO DE PROJETO
INTERIORES

DESENHO
LORRAINY SA

CONTEÚDO
Det M36

FOLHA


52 | 53

NOTAS

- 1) ESTE PROJETO DEVE SER IMPRESSO COLORIDO EM A3;
- 2) COTAS EM CENTÍMETROS;
- 3) NA DÚVIDA, NÃO EXECUTE. CONSULTE A ARQUITETA.
- 4) AS COTAS REFEREM-SE ÀS MEDIDAS ACABADAS.

**CONFERIR
TODAS AS
MEDIDAS NO
LOCAL.**

BHO CASAL

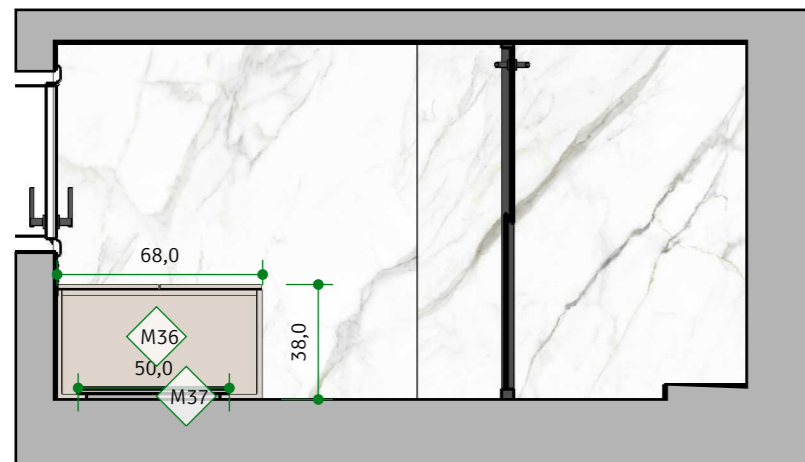

PLANTA | MARCENARIA
BHO CASAL


ESCALA 1/25

LEGENDA MOBILIÁRIOS À FABRICAR:

M36	Armário abaixo da bancada em MDF Nude - Berneck
M37	Espelho com led embutido. Estrutura em MDF.


OBSERVAÇÕES MOBILIÁRIOS:

1. FORNECEDOR, FAVOR CONFERIR TODAS AS MEDIDAS NO LOCAL ANTES DA EXECUÇÃO DA MARCENARIA.
2. FORNECER PARA O CLIENTE AMOSTRAS DO MDF ESCOLHIDO E OUTRAS OPÇÕES SIMILARES PARA APROVAÇÃO ANTES DA EXECUÇÃO.

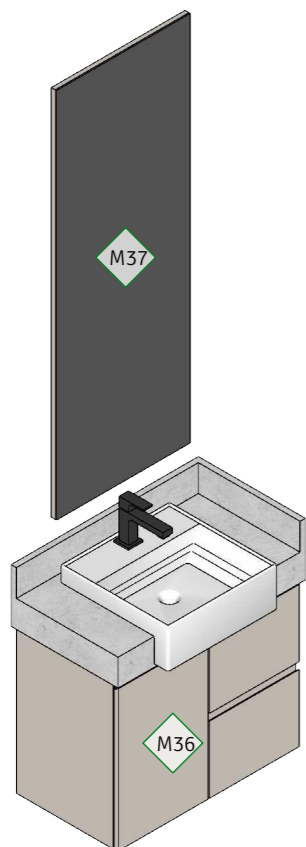


CONJUNTO BHO CASAL
PERSPECTIVA

SEM ESCALA

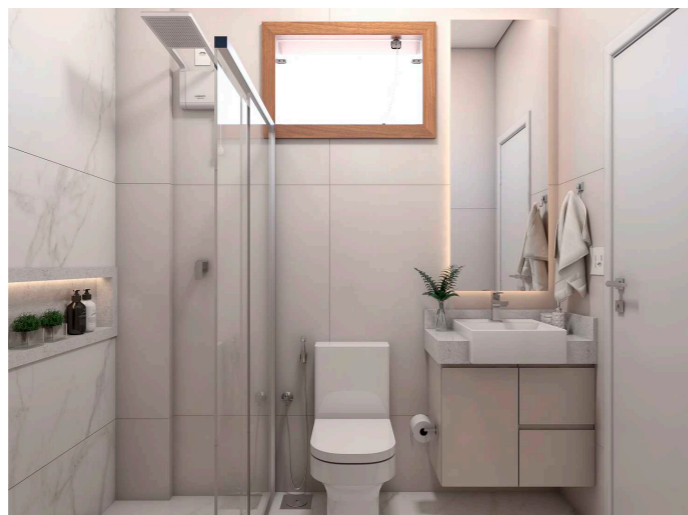


M36 ARMÁRIO ABAIXO DA BANCADA EM MDF NUDE - BERNECK
PORTA E GAVETAS COM PUXADORES CAVA NA PRÓPRIA MARCENARIA.
ARMÁRIO 2cm MENOR QUE A BANCADA PARA PROTEGER DA ÁGUA.

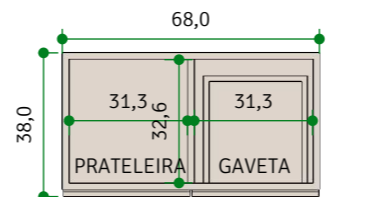

ARMÁRIO BHO CASAL
VISTA SUPERIOR

ESCALA 1/20


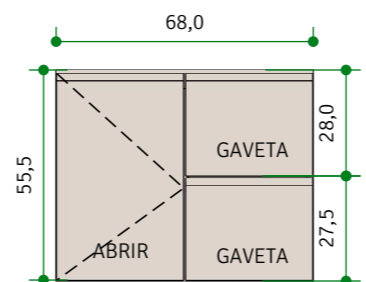


ARMÁRIO BHO CASAL
VISTA FRONTAL

ESCALA 1/20


ARMÁRIO BHO CASAL
PERSPECTIVA

SEM ESCALA

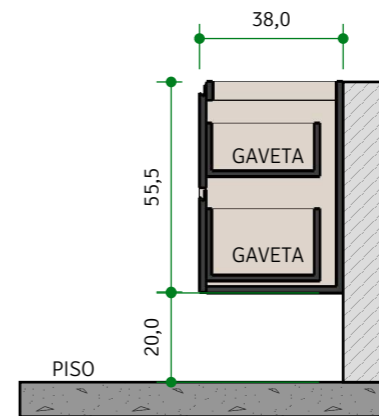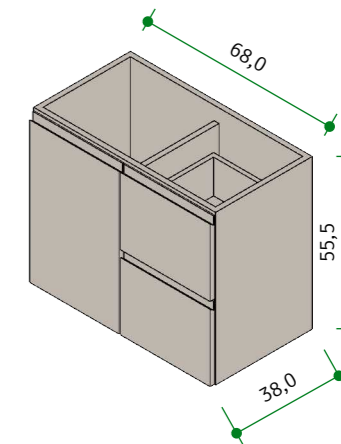

ARMÁRIO BHO CASAL
SEÇÃO AA


ESCALA 1/20

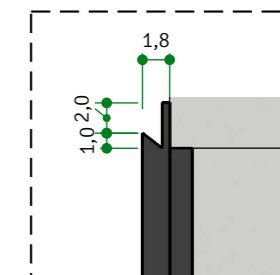

DET PUXADOR CAVA


ESCALA 1/5

M37 ESPELHO COM FITA DE LED EMBUTIDA.
PREVER ESTRUTURA EM MDF BRANCO TX PARA FIXAÇÃO DO ESPELHO E DAS FITAS DE LED.
CENTRALIZAR POSIÇÃO DO ESPELHO COM A CUBA.

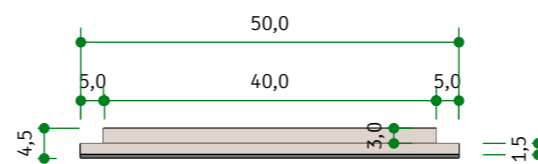


ESPELHO BHO CASAL
VISTA SUPERIOR

ESCALA 1/10

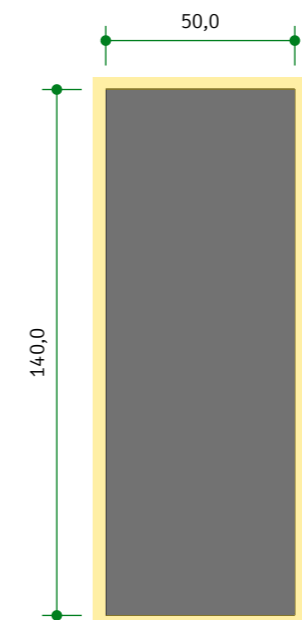

ESPELHO BHO CASAL
VISTA FRONTAL

ESCALA 1/20

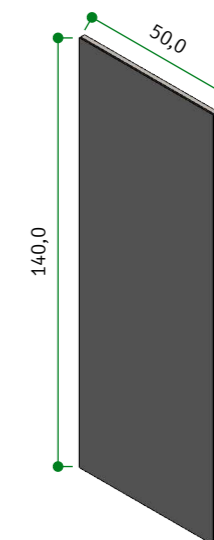

ESPELHO BHO CASAL
PERSPECTIVA

SEM ESCALA

SOLO
ARQUITETURA & DESIGN

ARQUITETA NATALIA BRITO
CAU A61542-0
CONTATO: (31) 98844.2015
nataliabrito@soloarquitetura.com

PROJETO
AP D+L

CLIENTE
DÔRA E LUIZ

ARQUITETOS (AS)

NATALIA BRITO E KARINE LIMA

DATA
18/05/2021

ARQUIVO
CADERNO DE MARCENARIA

TIPO DE PROJETO
INTERIORES

DESENHO
LORRAINY SA

ESCALA
INDICADA

CONTEÚDO
Planta Marcenaria Bho Casal | Det
M36 e M37

FOLHA

53 | 53

NOTAS


- 1) ESTE PROJETO DEVE SER IMPRESSO COLORIDO EM A3;
- 2) COTAS EM CENTÍMETROS;
- 3) NA DÚVIDA, NÃO EXECUTE. CONSULTE A ARQUITETA.
- 4) AS COTAS REFEREM-SE ÀS MEDIDAS ACABADAS.

**CONFERIR
TODAS AS
MEDIDAS NO
LOCAL.**

MARMORARIA

DÔRA E LUIZ

COZINHA

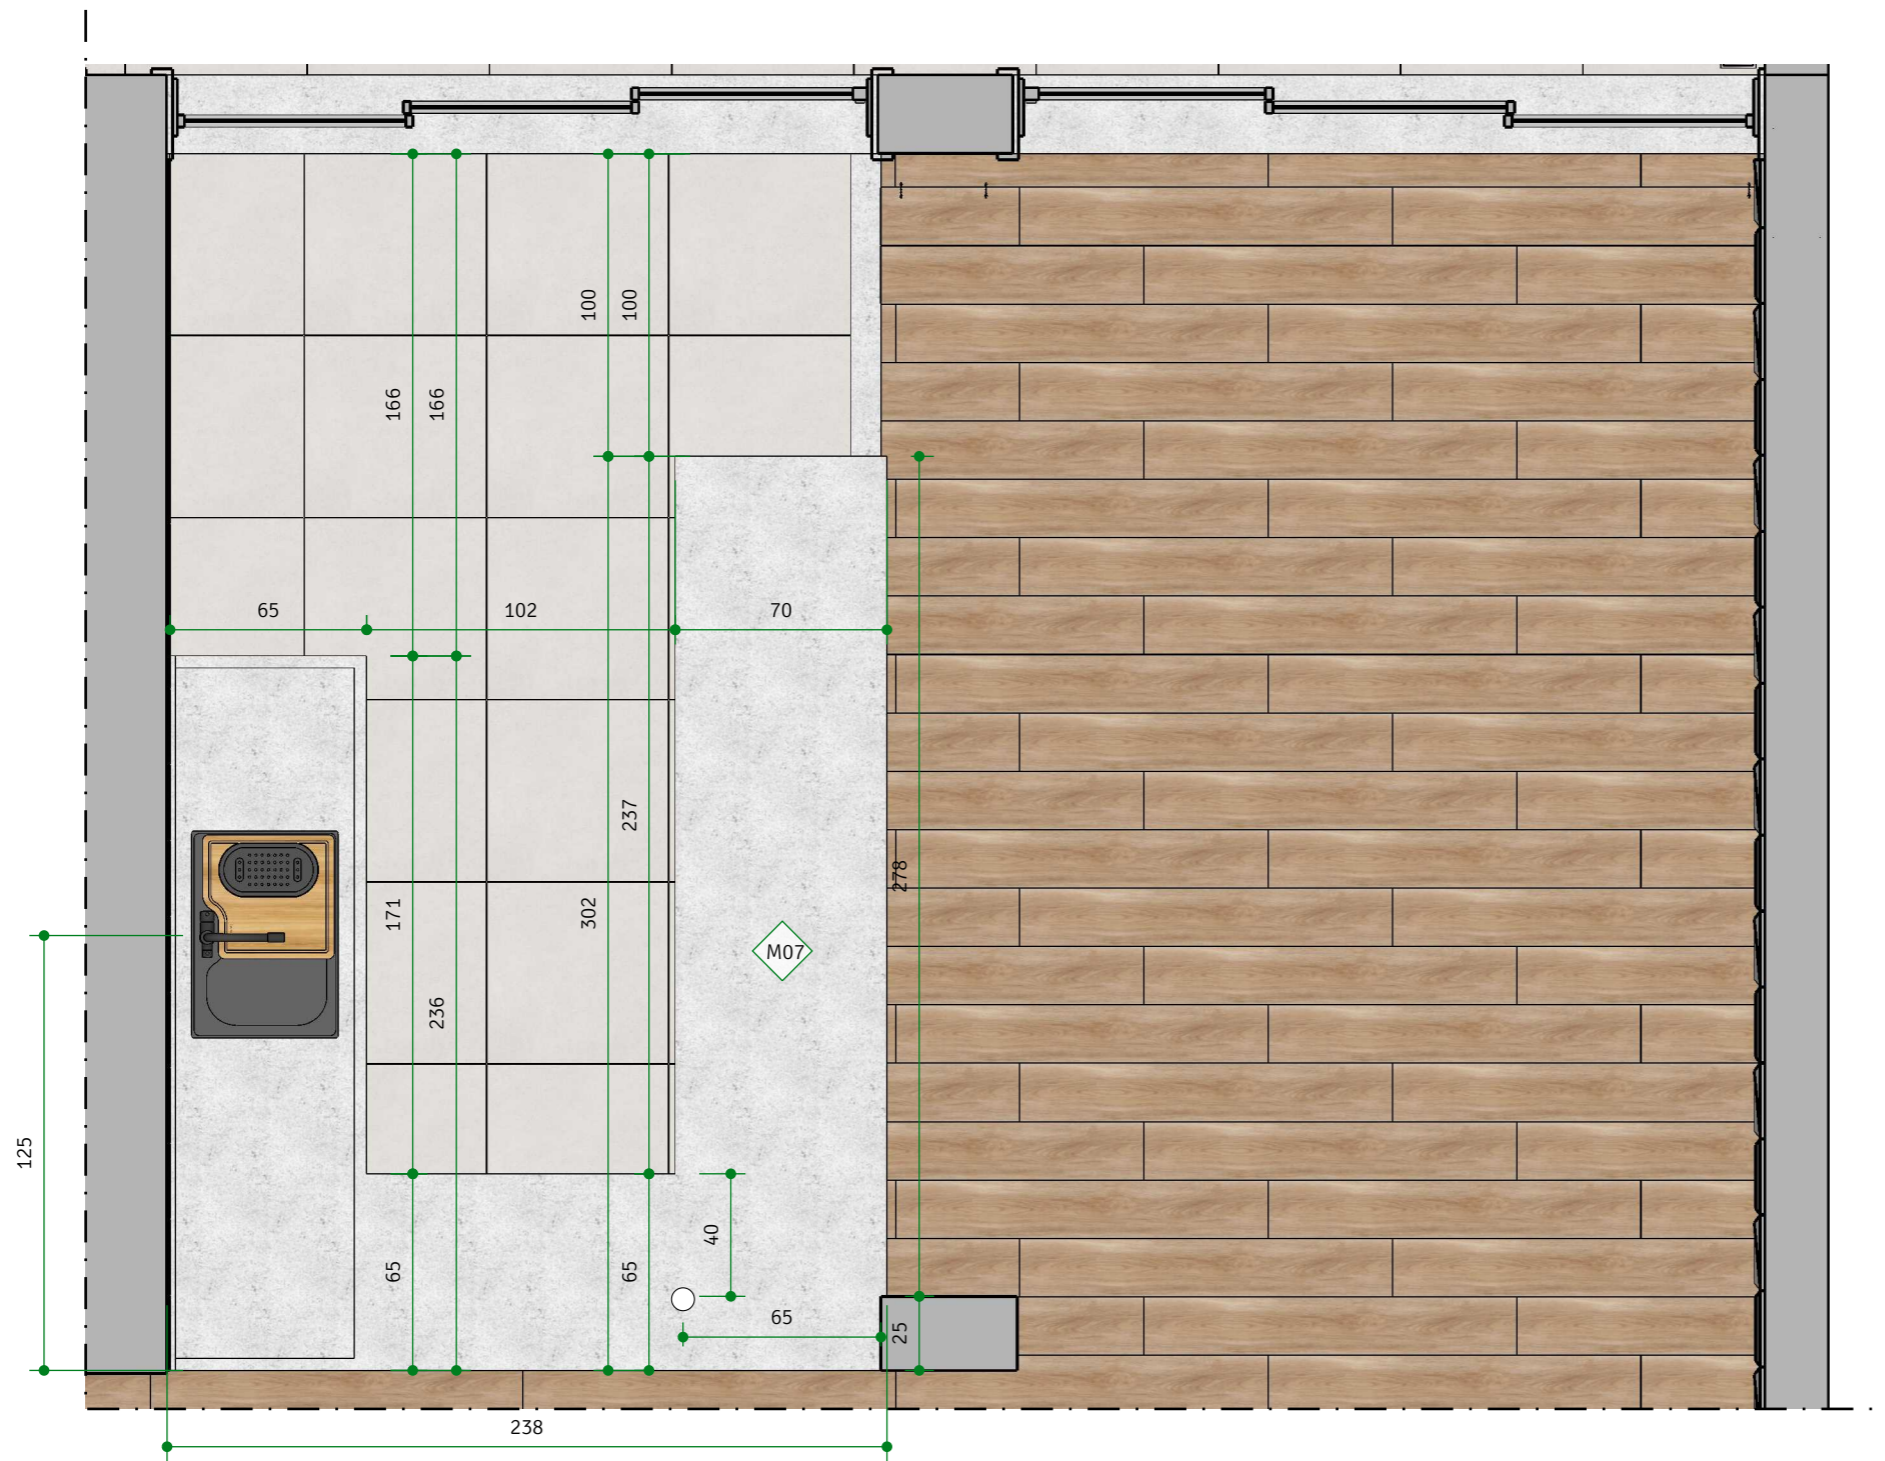


PLANTA | MARMORARIA
COZINHA E SALA DE JANTAR
ESCALA 1/25

LEGENDA MOBILIÁRIOS À FABRICAR:	
	Bancada cozinha com península no granito Branco Itaúnas.

IMPORTANTE:

ALÉM DAS PEÇAS INDICADAS NESSE CADERNO, VISUALIZAR A TABELA DE SLEIRAS, ACABAMENTOS DE BASE E PEITORIS INDICADAS NA PLANTA DE PAGINAÇÃO (CADERNO DE PLANTAS GERAIS) PARA MEDIDAS, MATERIAIS E POSICIONAMENTO.

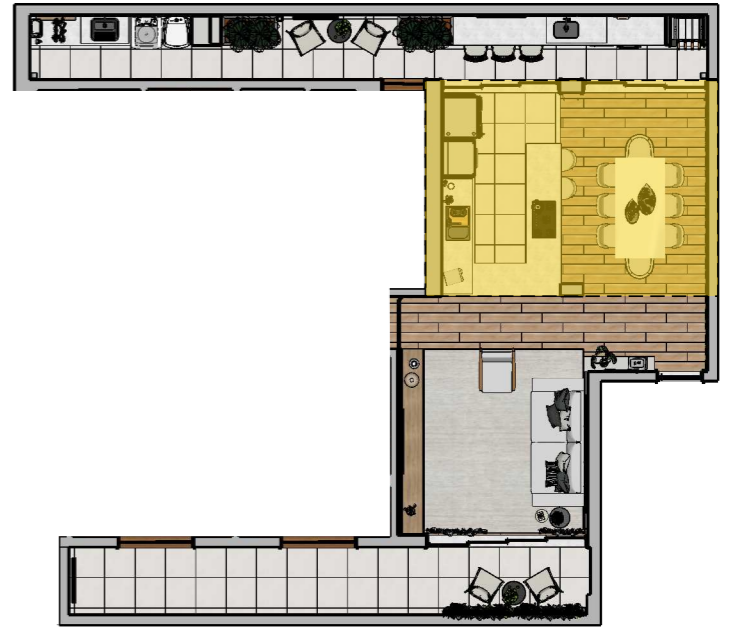

PLANTA CHAVE |
ÁREA COMUM
SEM ESCALA

SOLO
ARQUITETURA & DESIGN

ARQUITETA NATALIA BRITO
CAU A61542-0
CONTATO: (31) 98844.2015
nataliabrito@soloarquitetura.com

PROJETO AP D+L
CLIENTE DÔRA E LUIZ
ARQUITETOS (AS) NATALIA BRITO E KARINE LIMA


DATA 18/05/2021
DESENHO LORRAINY SA
ARQUIVO CADERNO DE MARMORARIA
TIPO DE PROJETO INTERIORES
ESCALA INDICADA

CONTEÚDO Planta Marmoraria Cozinha
FOLHA 01 | 11

- NOTAS
- 1) ESTE PROJETO DEVE SER IMPRESSO COLORIDO EM A3;
 - 2) COTAS EM CENTÍMETROS;
 - 3) NA DÚVIDA, NÃO EXECUTE. CONSULTE A ARQUITETA.
 - 4) AS COTAS REFEREM-SE ÀS MEDIDAS ACABADAS.

**CONFERIR
TODAS AS
MEDIDAS NO
LOCAL.**

COZINHA

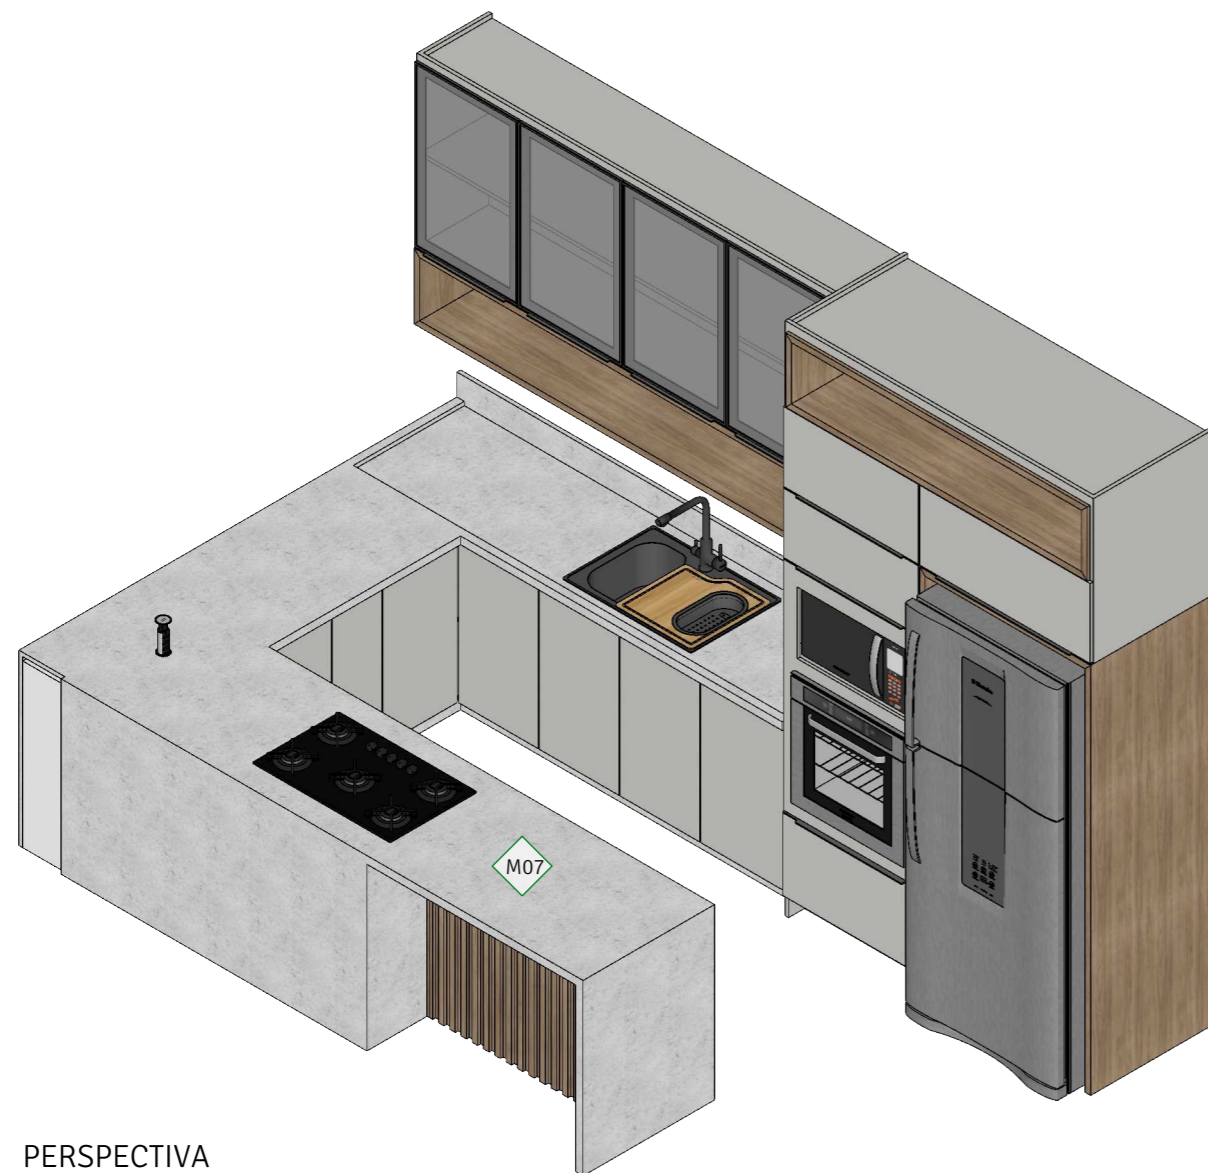

PERSPECTIVA
CONJUNTO COZINHA
SEM ESCALA



SOLO
ARQUITETURA & DESIGN
ARQUITETA NATALIA BRITO
CAU A61542-0
CONTATO: (31) 98844.2015
nataliabrito@soloarquitetura.com

PROJETO
AP D+L
CLIENTE
DÔRA E LUIZ
ARQUITETOS (AS)
NATALIA BRITO E KARINE LIMA

DATA
18/05/2021
DESENHO
LORRAINY SA
ARQUIVO
CADERNO DE MARMORARIA
TIPO DE PROJETO
INTERIORES
ESCALA
INDICADA

CONTEÚDO
Det M07
FOLHA

02 11


NOTAS

- 1) ESTE PROJETO DEVE SER IMPRESSO COLORIDO EM A3;
- 2) COTAS EM CENTÍMETROS;
- 3) NA DÚVIDA, NÃO EXECUTE. CONSULTE A ARQUITETA.
- 4) AS COTAS REFEREM-SE ÀS MEDIDAS ACABADAS.


CONFERIR
TODAS AS
MEDIDAS NO
LOCAL.

M07


BANCADA COZINHA EM GRANITO BRANCO ITAÚNAS OU SIMILAR.
REBAIXO DE 2cm NA ÁREA MOLHADA. TESTEIRA DE 4cm. RODABANCADA DE 10cm (VER POSIÇÃO NA PLANTA).
A ESTRUTURAÇÃO DA BANCADA DEVE SER FEITA ATRAVEZ DE ESTRUTURA METÁLICA.
MODELO DA CUBA: CUBA TRAMONTINA MORGANA EM AÇO INOX. 69x49cm.
MODELO DA TORNEIRA: MONOCOMANDO SPIN - MISTURADOR MONOCOMANDO DE MESA PARA COZINHA 2270.C72. DECA, COR: CROMADO.
MODELO DO COOKTOP: COOKTOP 5 BOCAS BRASTEMP COM GRADES PIATINA E ACENDIMENTO AUTOMÁTICO - BDD75A

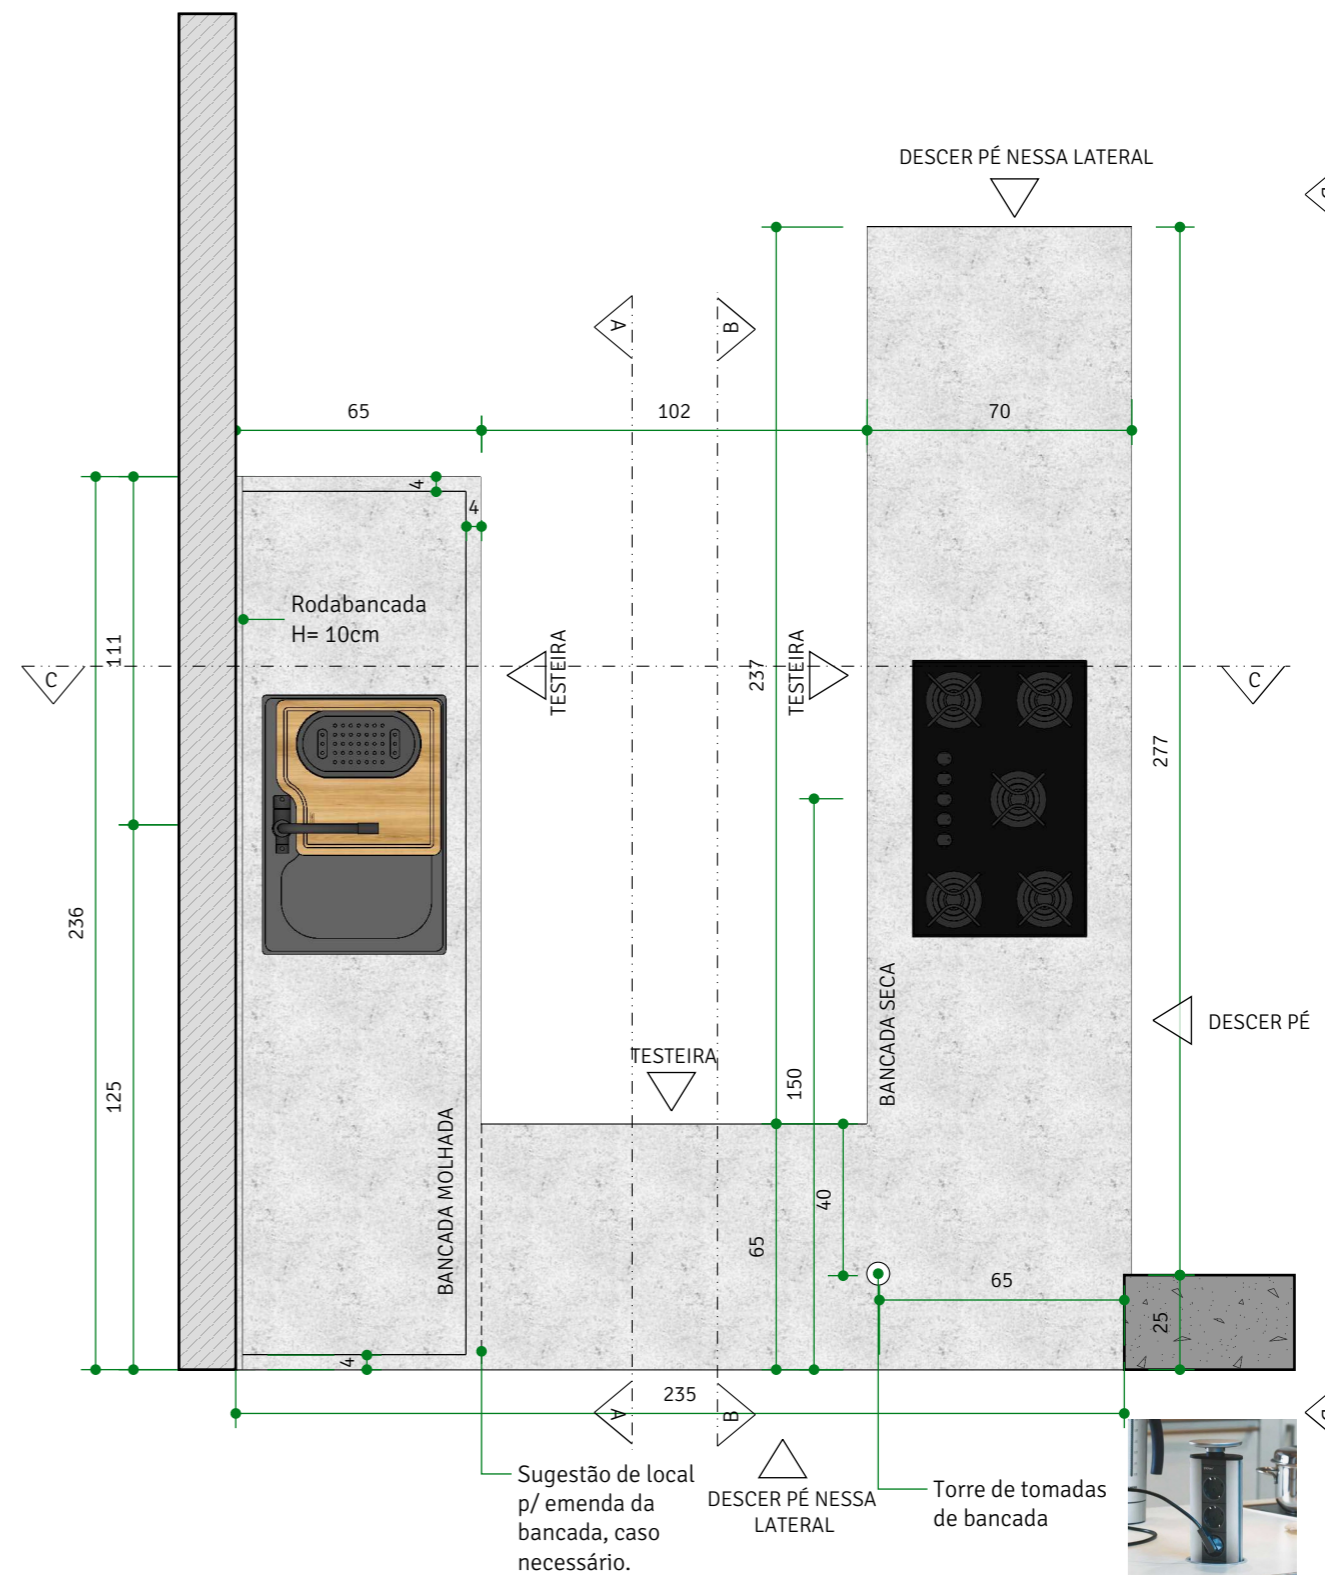

COZINHA

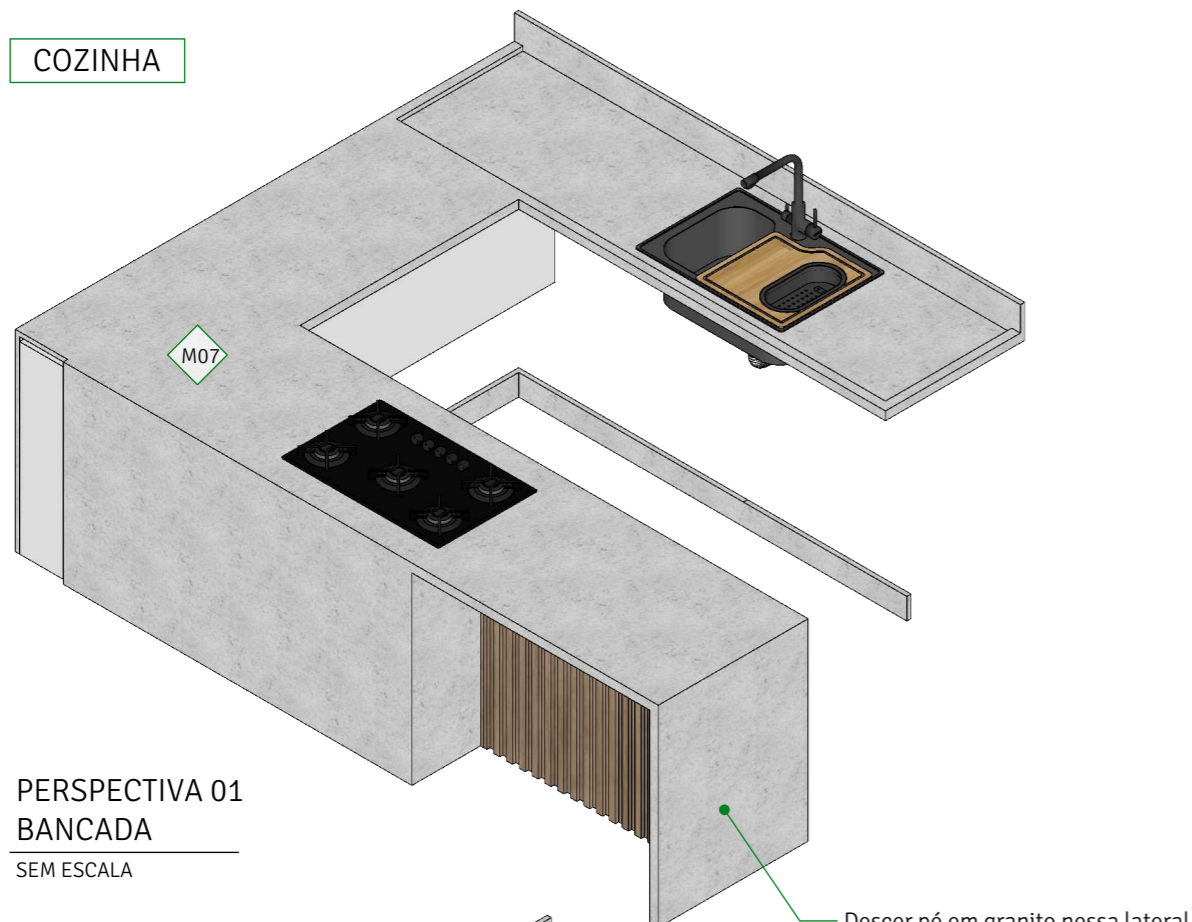

PERSPECTIVA 01
BANCADA
SEM ESCALA

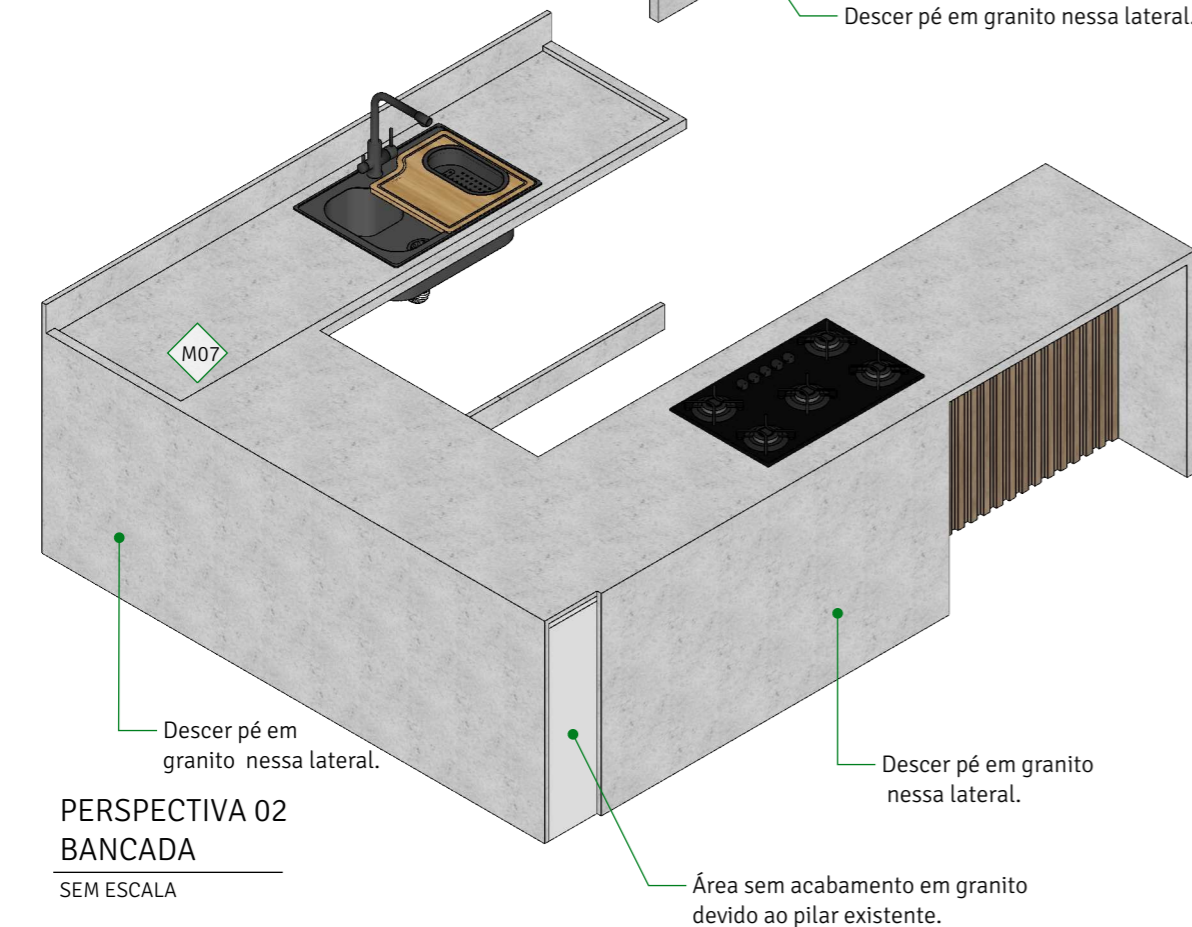

PERSPECTIVA 02
BANCADA
SEM ESCALA

SOLO
ARQUITETURA & DESIGN

ARQUITETA NATALIA BRITO
CAU A61542-0
CONTATO: (31) 98844.2015
nataliabrito@soloarquitetura.com

PROJETO
AP D+L

CLIENTE
DÔRA E LUIZ

ARQUITETOS (AS)

NATALIA BRITO E KARINE LIMA

DATA
18/05/2021

ARQUIVO
CADERNO DE MARMORARIA

TIPO DE PROJETO
INTERIORES

DESENHO
LORRAINY SA

ESCALA
INDICADA

CONTEÚDO
Det M07

FOLHA

03 | 11



NOTAS

- 1) ESTE PROJETO DEVE SER IMPRESSO COLORIDO EM A3;
- 2) COTAS EM CENTÍMETROS;
- 3) NA DÚVIDA, NÃO EXECUTE. CONSULTE A ARQUITETA.
- 4) AS COTAS REFEREM-SE ÀS MEDIDAS ACABADAS.


**CONFERIR
TODAS AS
MEDIDAS NO
LOCAL.**

M07

BANCADA COZINHA EM GRANITO BRANCO ITAÚNAS OU SIMILAR.
REBAIXO DE 2cm NA ÁREA MOLHADA. TESTEIRA DE 4cm. RODABANCADA DE 10cm (VER POSIÇÃO NA PLANTA).
A ESTRUTURAÇÃO DA BANCADA DEVE SER FEITA ATRAVÉS DE ESTRUTURA METÁLICA.
MODELO DA CUBA: CUBA TRAMONTINA MORGANA EM AÇO INOX. 69x49cm.
MODELO DA TORNEIRA: MONOCOMANDO SPIN - MISTURADOR MONOCOMANDO DE MESA PARA COZINHA 2270.C72. DECA, COR: CROMADO.
MODELO DO COOKTOP: COOKTOP 5 BOCAS BRASTEMP COM GRADES PIATINA E ACENDIMENTO AUTOMÁTICO - BDD75A

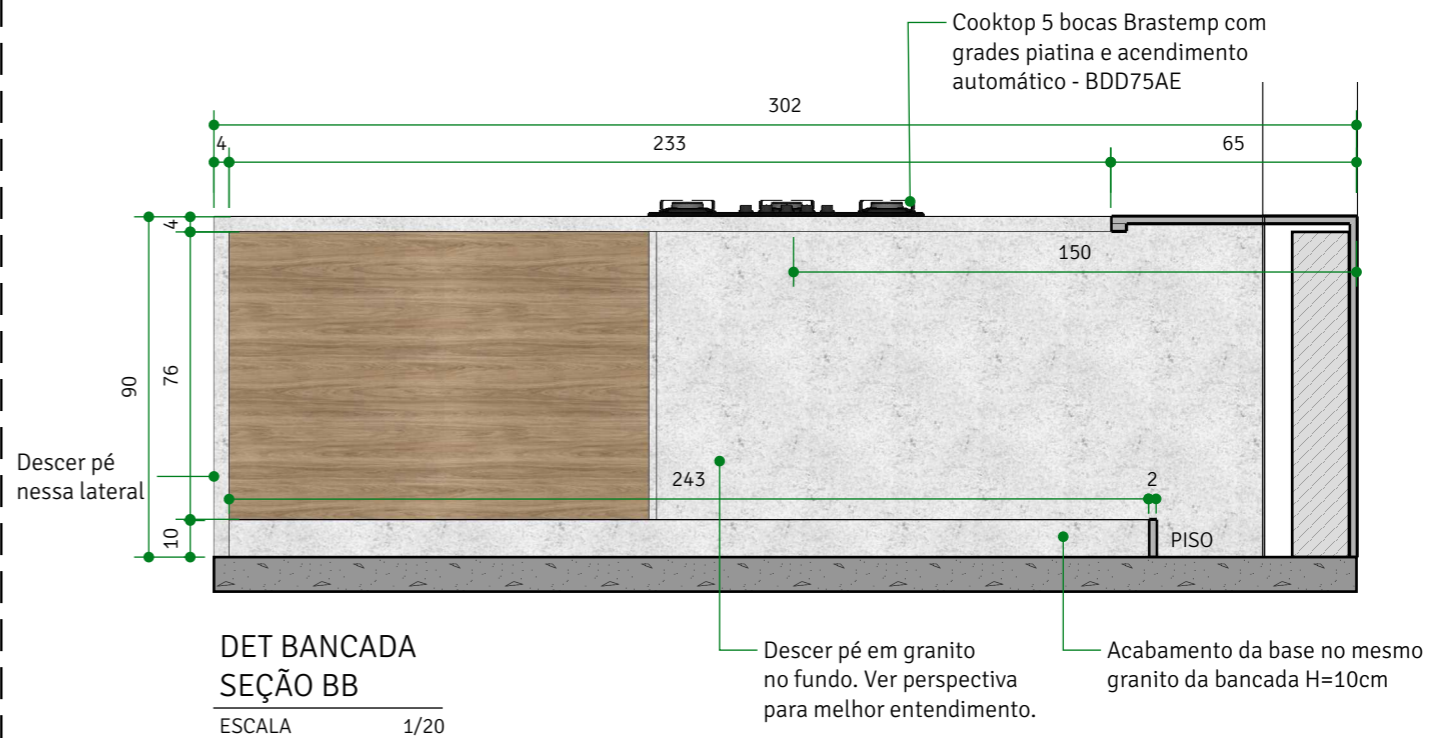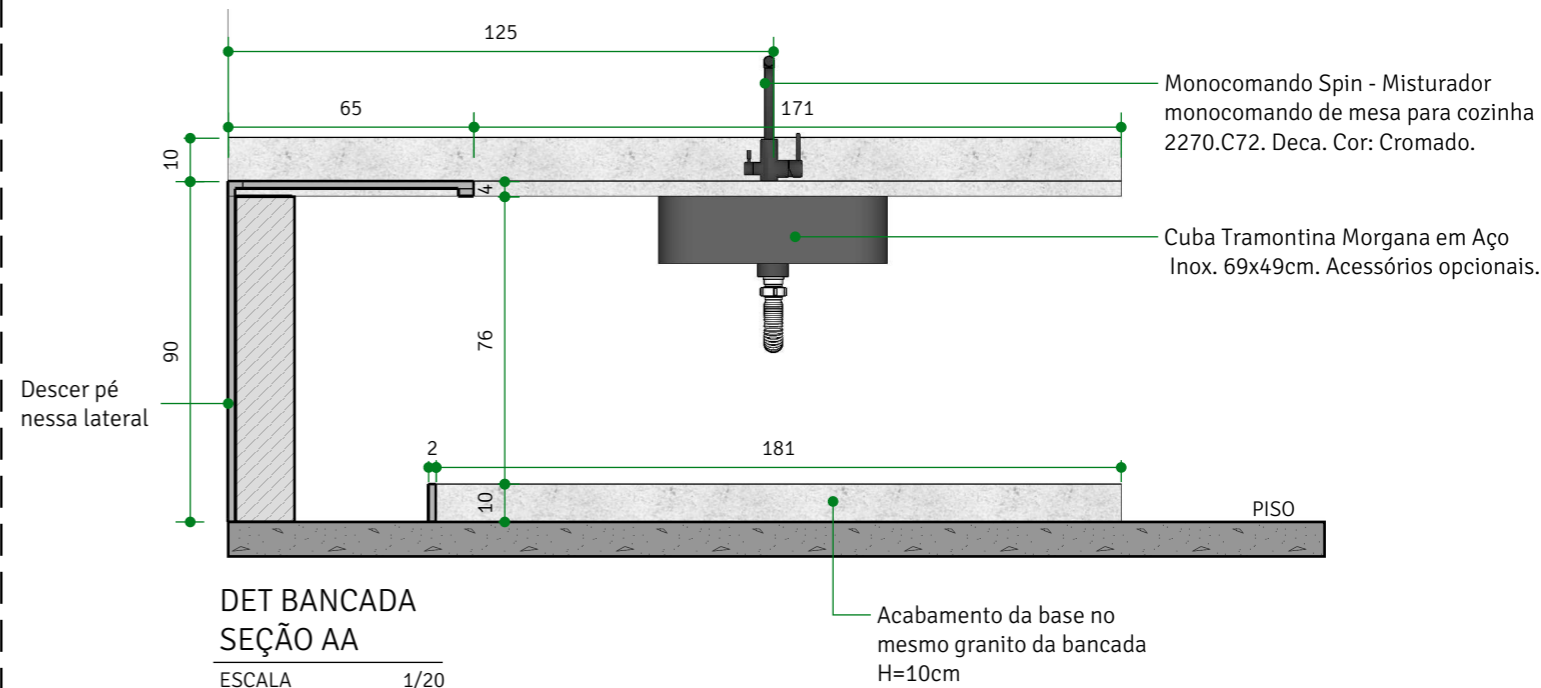


COZINHA

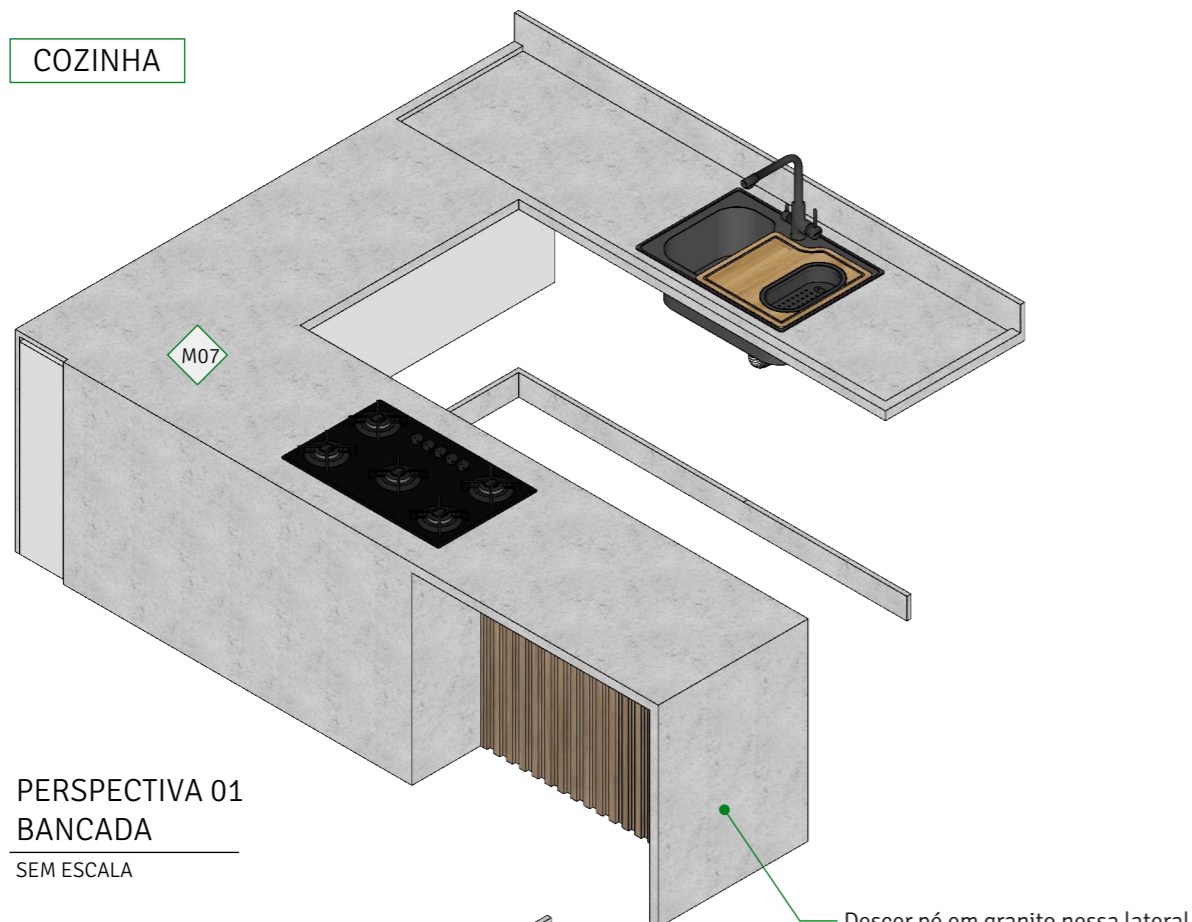

PERSPECTIVA 01
BANCADA
SEM ESCALA

Descer pé em granito nessa lateral.

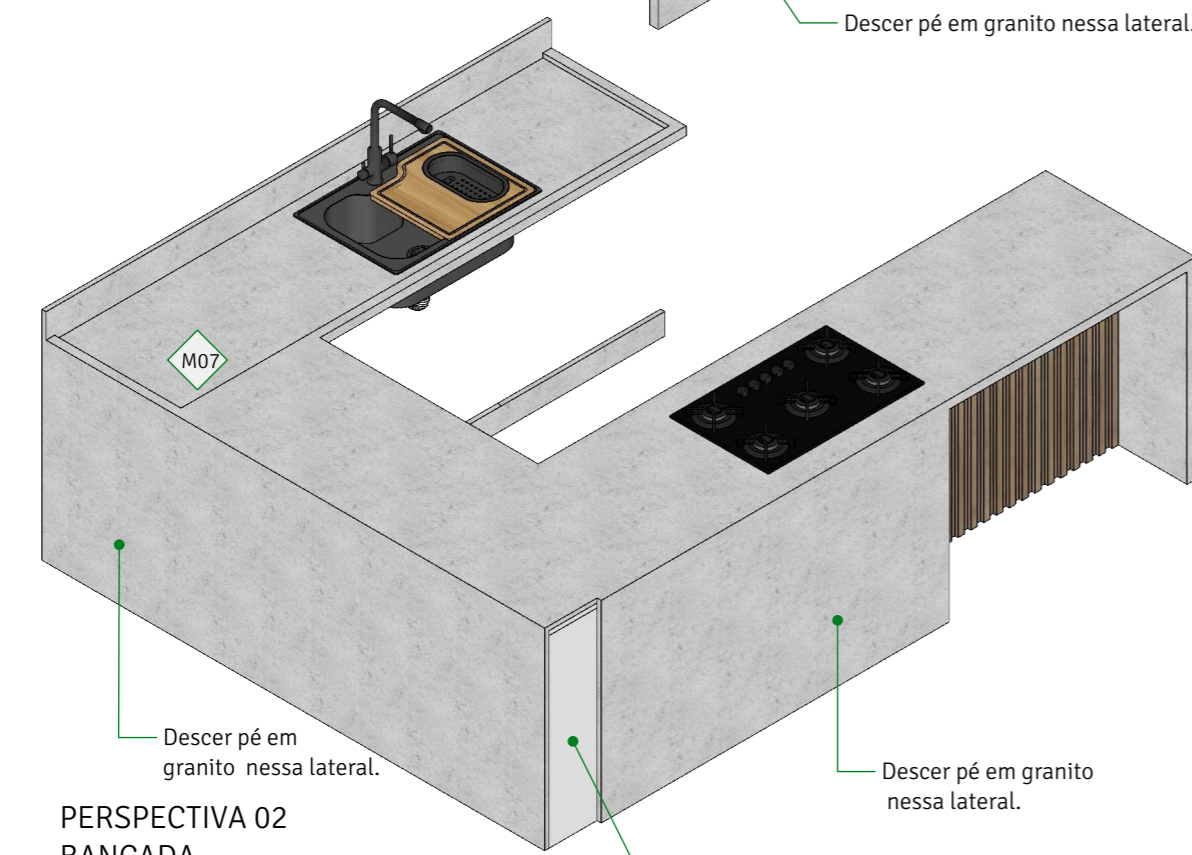

PERSPECTIVA 02
BANCADA
SEM ESCALA

Descer pé em granito nessa lateral.

Descer pé em granito nessa lateral.

Área sem acabamento em granito devido ao pilar existente.


SOLO
ARQUITETURA & DESIGN
ARQUITETA NATALIA BRITO
CAU A61542-0
CONTATO: (31) 98844.2015
nataliabrito@soloarquitetura.com

PROJETO AP D+L
CLIENTE DÔRA E LUIZ
ARQUITETOS (AS) NATALIA BRITO E KARINE LIMA


DATA 18/05/2021
DESENHO LORRAINY SA
ARQUIVO CADERNO DE MARMORARIA
TIPO DE PROJETO INTERIORES
ESCALA INDICADA

CONTEÚDO Det M07
FOLHA

BANCADA COZINHA EM GRANITO BRANCO ITAÚNAS OU SIMILAR. REBAIXO DE 2cm NA ÁREA MOLHADA. TESTEIRA DE 4cm. RODABANCADA DE 10cm (VER POSIÇÃO NA PLANTA). A ESTRUTURAÇÃO DA BANCADA DEVE SER FEITA ATRAVEZ DE ESTRUTURA METÁLICA.
MODELO DA CUBA: CUBA TRAMONTINA MORGANA EM AÇO INOX. 69x49cm.
MODELO DA TORNEIRA: MONOCOMANDO SPIN - MISTURADOR MONOCOMANDO DE MESA PARA COZINHA 2270.C72. DECA, COR: CROMADO.
MODELO DO COOKTOP: COOKTOP 5 BOCAS BRASTEMP COM GRADES PIATINA E ACENDIMENTO AUTOMÁTICO - BDD75A

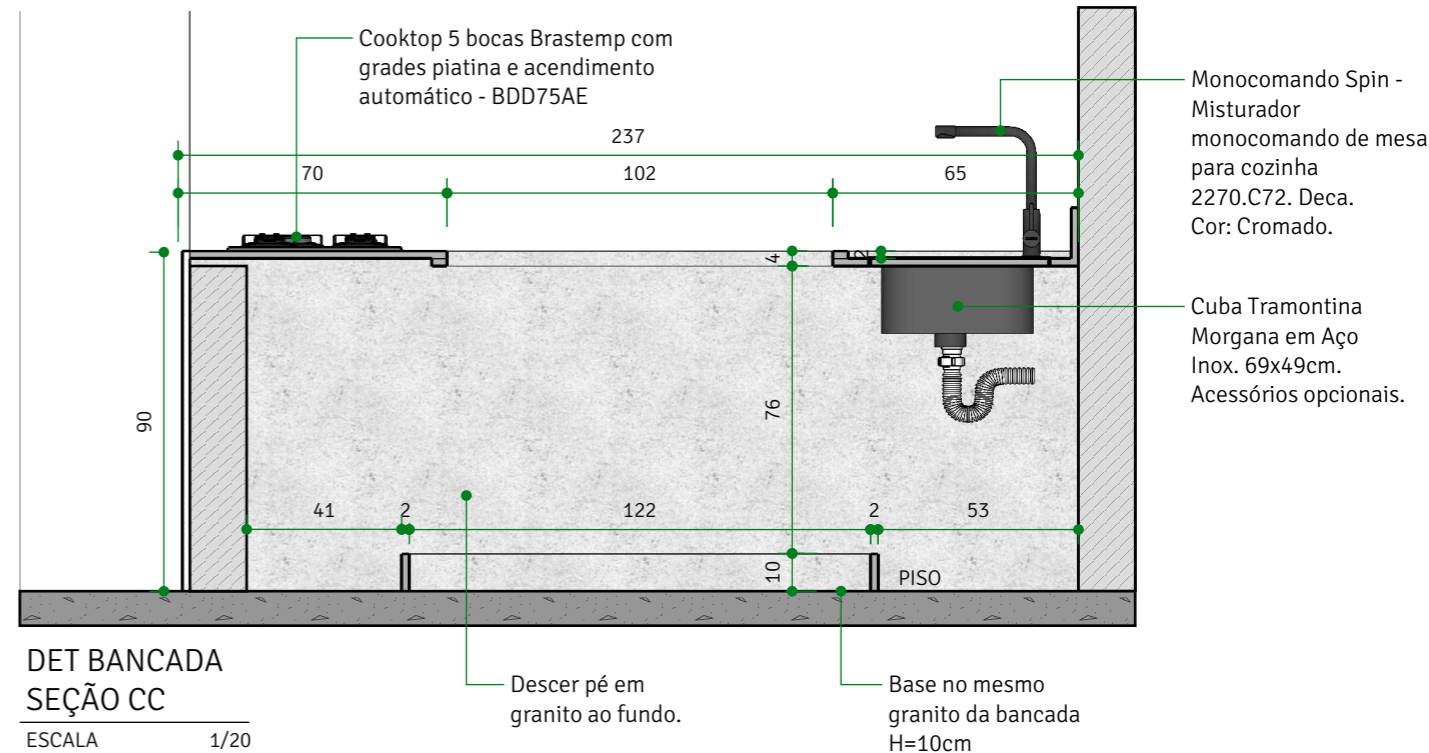

DET BANCADA
SEÇÃO CC
ESCALA 1/20

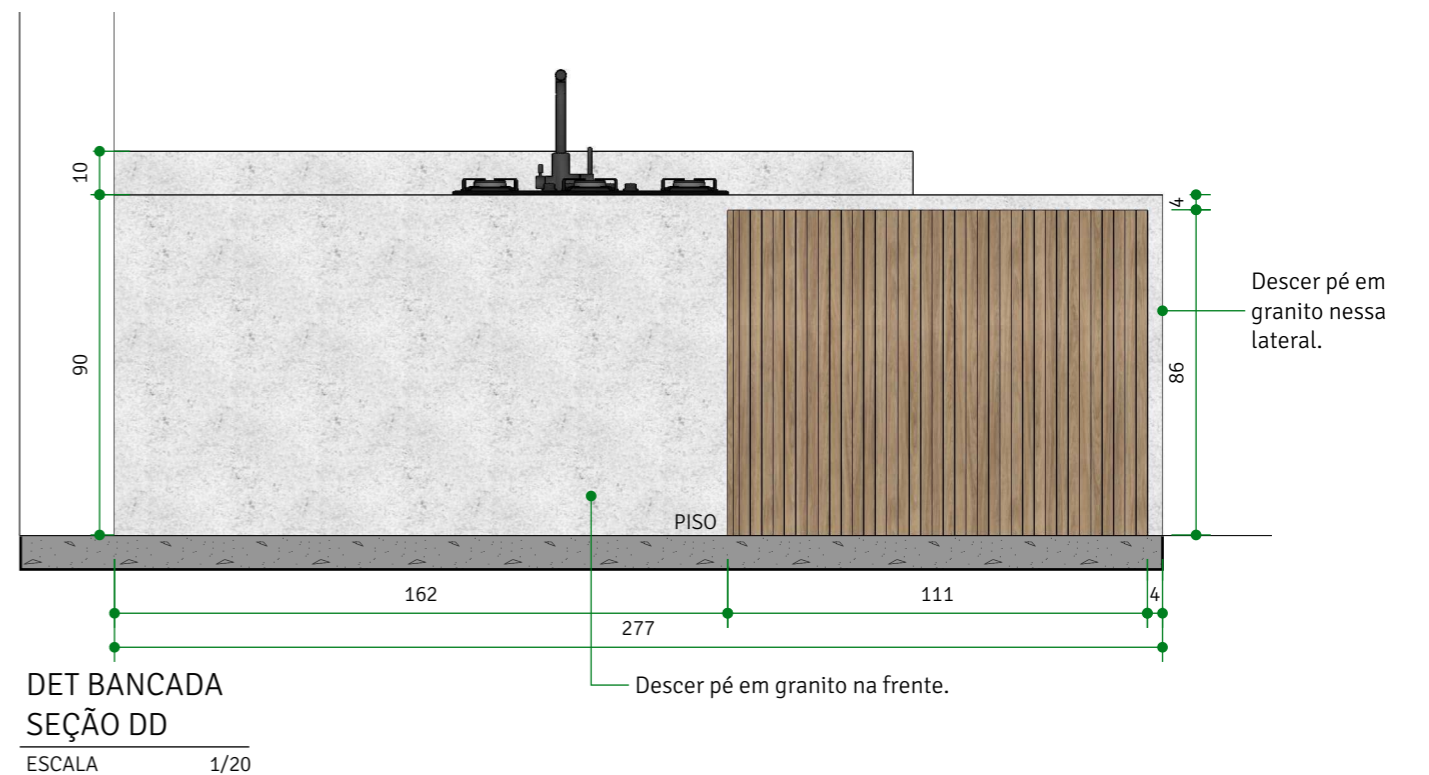


DET BANCADA
SEÇÃO DD
ESCALA 1/20

- NOTAS
- 1) ESTE PROJETO DEVE SER IMPRESSO COLORIDO EM A3;
 - 2) COTAS EM CENTÍMETROS;
 - 3) NA DÚVIDA, NÃO EXECUTE. CONSULTE A ARQUITETA.
 - 4) AS COTAS REFEREM-SE ÀS MEDIDAS ACABADAS.

**CONFERIR
TODAS AS
MEDIDAS NO
LOCAL.**

ÁREA GOURMET

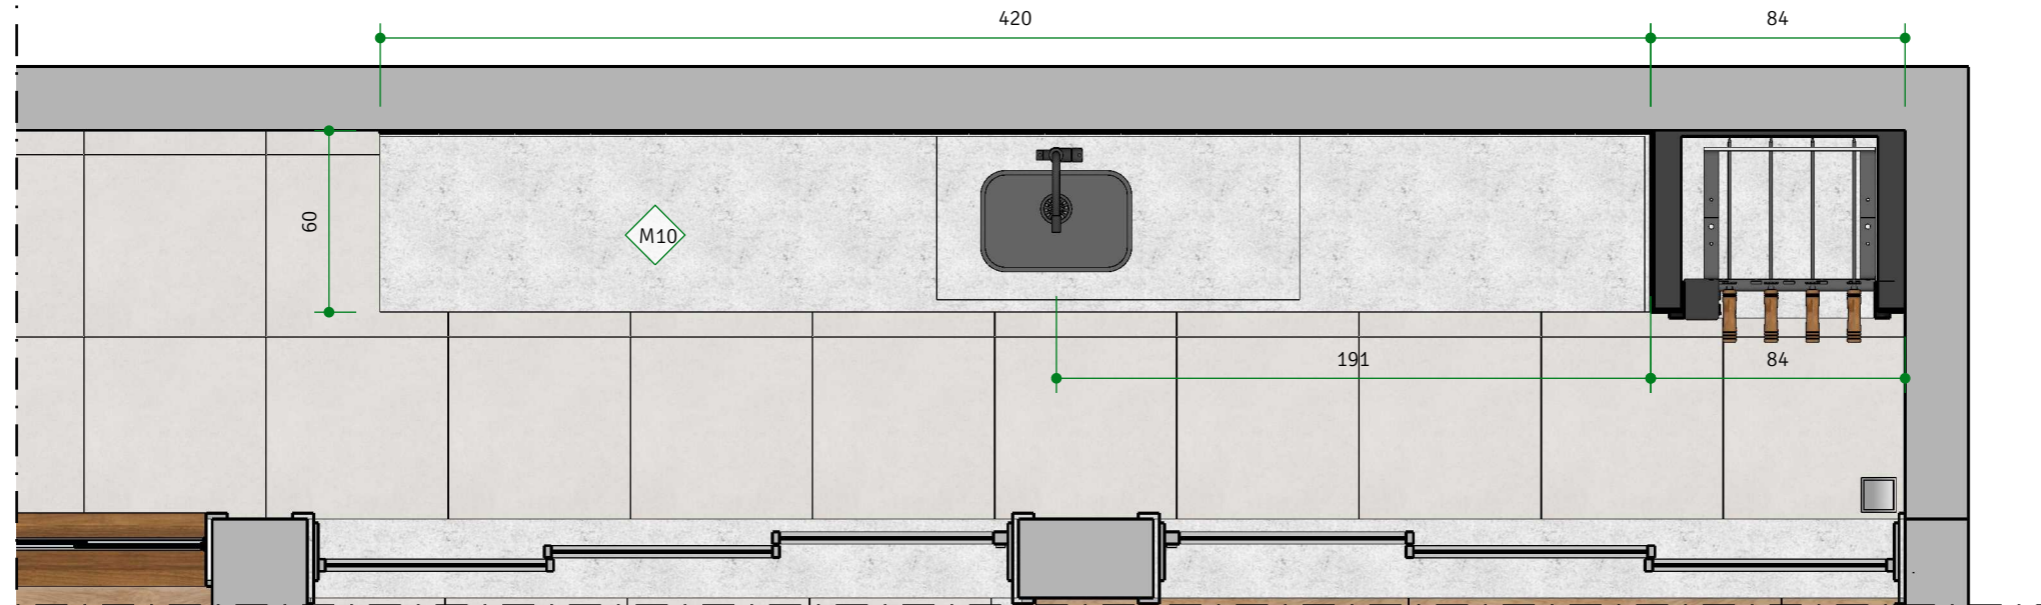

PLANTA | MARMORARIA
ÁREA GOURMET


ESCALA 1/25

LEGENDA MOBILIÁRIOS À FABRICAR:

M10	Bancada Área Gourmet no Granito Branco Itaúnas.
-----	-------------------------------------------------

IMPORTANTE:

ALÉM DAS PEÇAS INDICADAS NESSE CADERNO, VISUALIZAR A TABELA DE SLEIRAS, ACABAMENTOS DE BASE E PEITORIS INDICADAS NA PLANTA DE PAGINAÇÃO (CADERNO DE PLANTAS GERAIS) PARA MEDIDAS, MATERIAIS E POSICIONAMENTO.

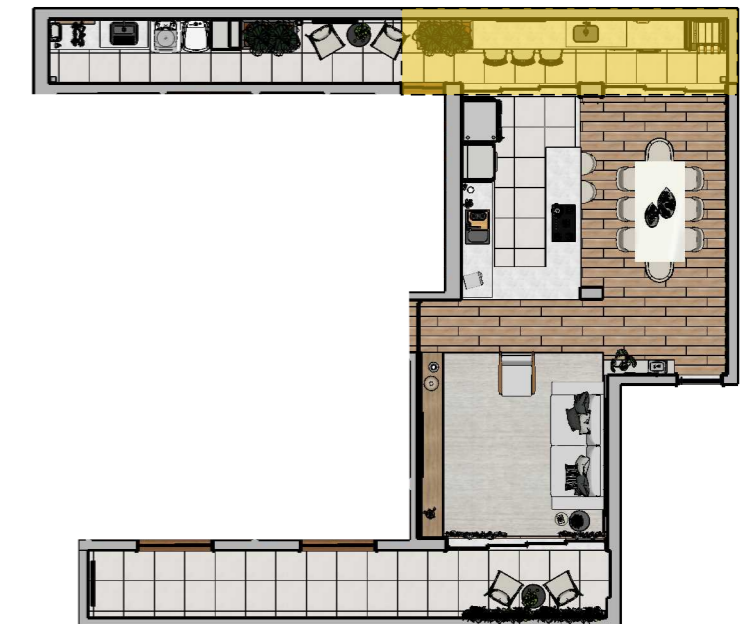

PLANTA CHAVE |
ÁREA COMUM
SEM ESCALA

SOLO
ARQUITETURA & DESIGN

ARQUITETA NATALIA BRITO
CAU A61542-0
CONTATO: (31) 98844.2015
nataliabrito@soloarquitetura.com

PROJETO
AP D+L

CLIENTE
DÔRA E LUIZ

ARQUITETOS (AS)
NATALIA BRITO E KARINE LIMA

DATA
18/05/2021

ARQUIVO
CADERNO DE MARMORARIA

TIPO DE PROJETO
INTERIORES

DESENHO
LORRAINY SA

CONTEÚDO
Planta Marmoraria Área Gourmet


FOLHA
05 | 11

NOTAS

- 1) ESTE PROJETO DEVE SER IMPRESSO COLORIDO EM A3;
- 2) COTAS EM CENTÍMETROS;
- 3) NA DÚVIDA, NÃO EXECUTE. CONSULTE A ARQUITETA.
- 4) AS COTAS REFEREM-SE ÀS MEDIDAS ACABADAS.

CONFERIR
TODAS AS
MEDIDAS NO
LOCAL.

ÁREA GOURMET

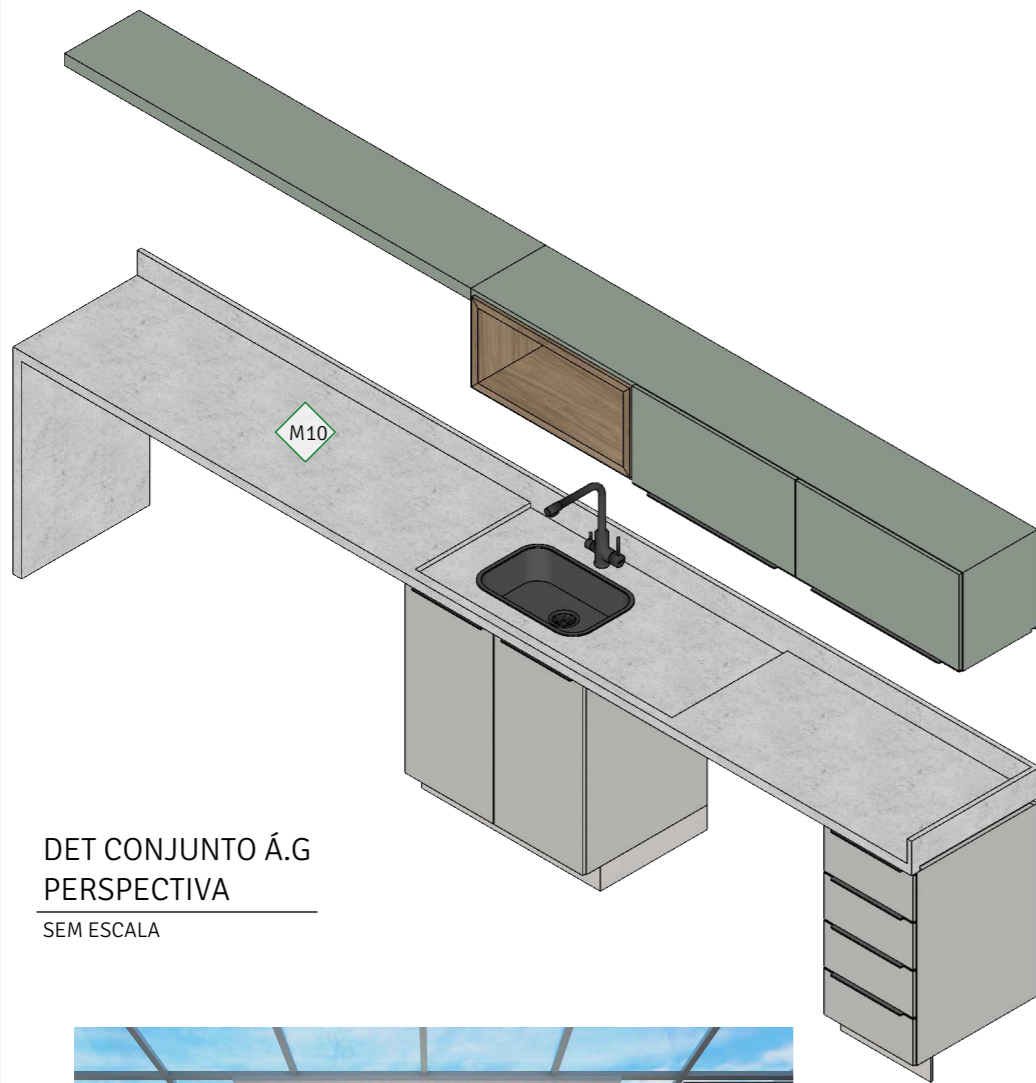


DET CONJUNTO Á.G
PERSPECTIVA
SEM ESCALA




M10

BANCADA ÁREA GOURMET EM GRANITO BRANCO ITAÚNAS OU SIMILAR.
REBAIXO DE 2cm NA ÁREA MOLHADA. TESTEIRA DE 4cm. RODABANCADA DE 10cm (VER POSIÇÃO NA PLANTA).
A ESTRUTURAÇÃO DA BANCADA DEVE SER FEITA ATRAVEZ DE ESTRUTURA METÁLICA.
MODELO DA CUBA: CUBA DE EMBUTIR EM AÇO INOX ACETINADO MODELO LAVÍNIA 47x30cm - TRAMONTINA.
MODELO DA TORNEIRA: MONOCOMANDO SPIN - MISTURADOR MONOCOMANDO DE MESA PARA COZINHA 2270.C72. DECA, COR: CROMADO.

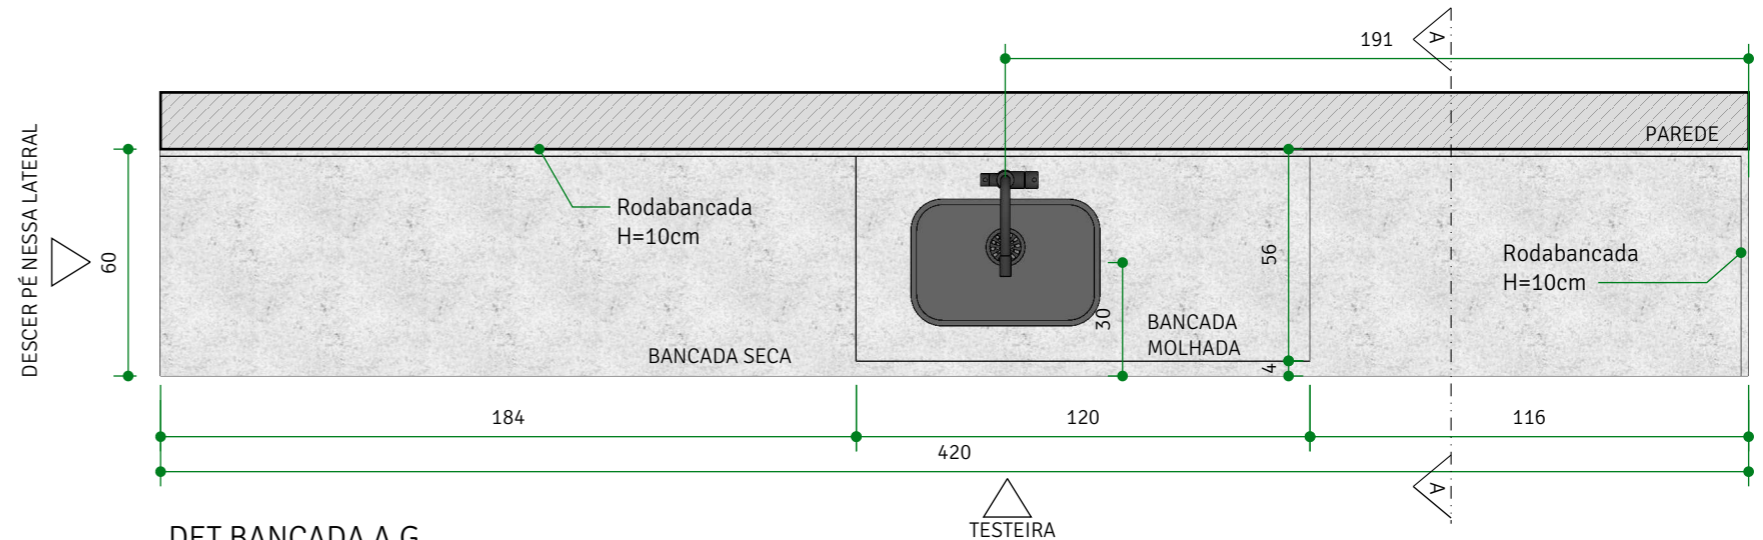

DET BANCADA A.G
VISTA SUPERIOR
ESCALA 1/20

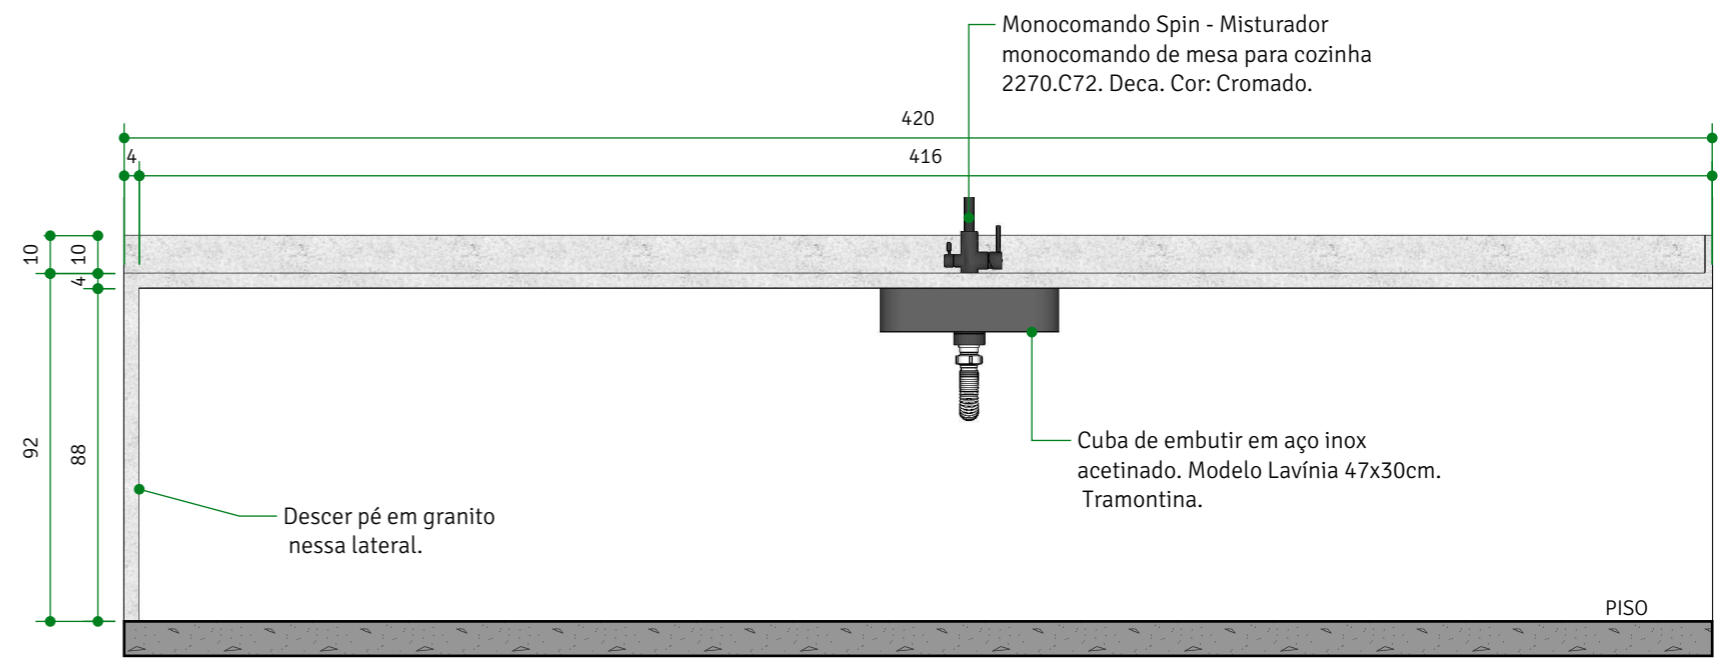

DET BANCADA A.G
VISTA FRONTAL
ESCALA 1/20

SOLO
ARQUITETURA & DESIGN

ARQUITETA NATALIA BRITO
CAU A61542-0
CONTATO: (31) 98844.2015
nataliabrito@soloarquitetura.com

PROJETO
AP D+L

CLIENTE
DÔRA E LUIZ

ARQUITETOS (AS)
NATALIA BRITO E KARINE LIMA

DATA
18/05/2021

ARQUIVO
CADERNO DE MARMORARIA

TIPO DE PROJETO
INTERIORES

DESENHO
LORRAINY SA

ESCALA
INDICADA

CONTEÚDO
Det M10


FOLHA
06 | 11

NOTAS

- 1) ESTE PROJETO DEVE SER IMPRESSO COLORIDO EM A3;
- 2) COTAS EM CENTÍMETROS;
- 3) NA DÚVIDA, NÃO EXECUTE. CONSULTE A ARQUITETA.
- 4) AS COTAS REFEREM-SE ÀS MEDIDAS ACABADAS.

**CONFERIR
TODAS AS
MEDIDAS NO
LOCAL.**

ÁREA GOURMET

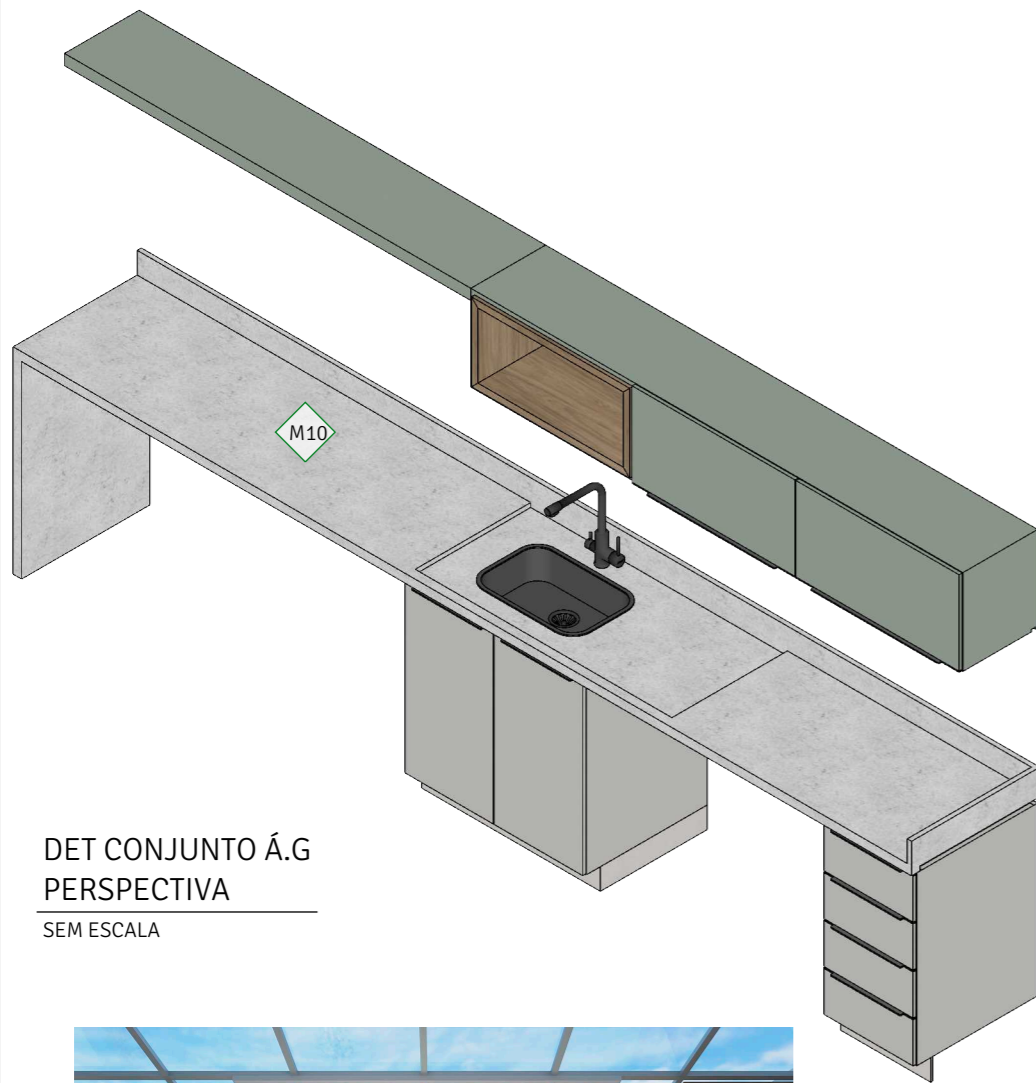


DET CONJUNTO Á.G
PERSPECTIVA
SEM ESCALA




M10

BANCADA ÁREA GOURMET EM GRANITO BRANCO ITAÚNAS OU SIMILAR.
REBAIXO DE 2cm NA ÁREA MOLHADA. TESTEIRA DE 4cm. RODABANCADA DE 10cm (VER POSIÇÃO NA PLANTA).
A ESTRUTURAÇÃO DA BANCADA DEVE SER FEITA ATRAVÉS DE ESTRUTURA METÁLICA.
MODELO DA CUBA: CUBA DE EMBUTIR EM AÇO INOX ACETINADO MODELO LAVÍNIA 47x30cm - TRAMONTINA.
MODELO DA TORNEIRA: MONOCOMANDO SPIN - MISTURADOR MONOCOMANDO DE MESA PARA COZINHA 2270.C72. DECA, COR: CROMADO.

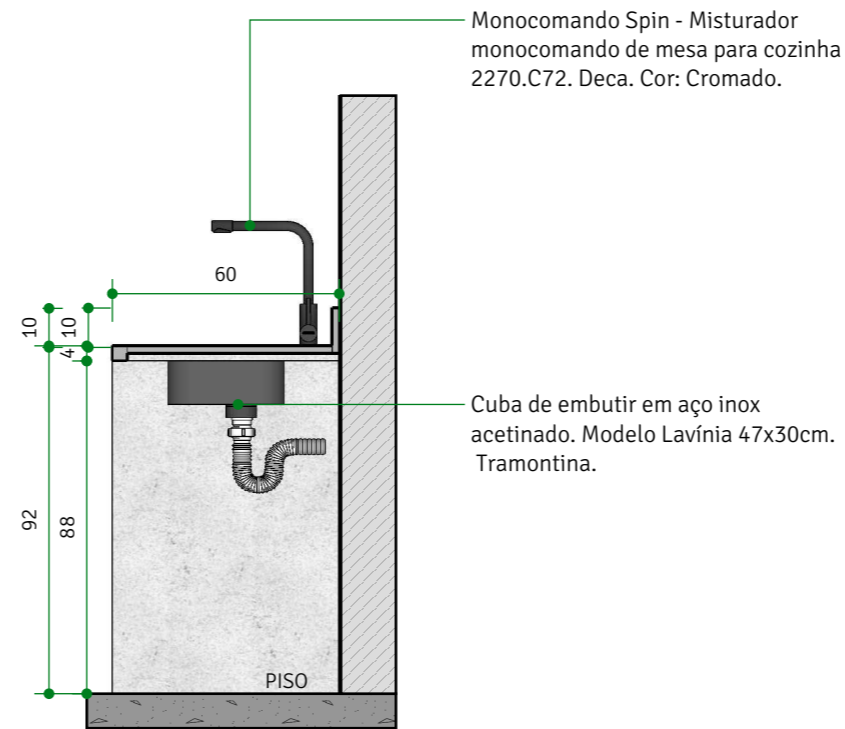

DET BANCADA A.G
SEÇÃO AA
ESCALA 1/20

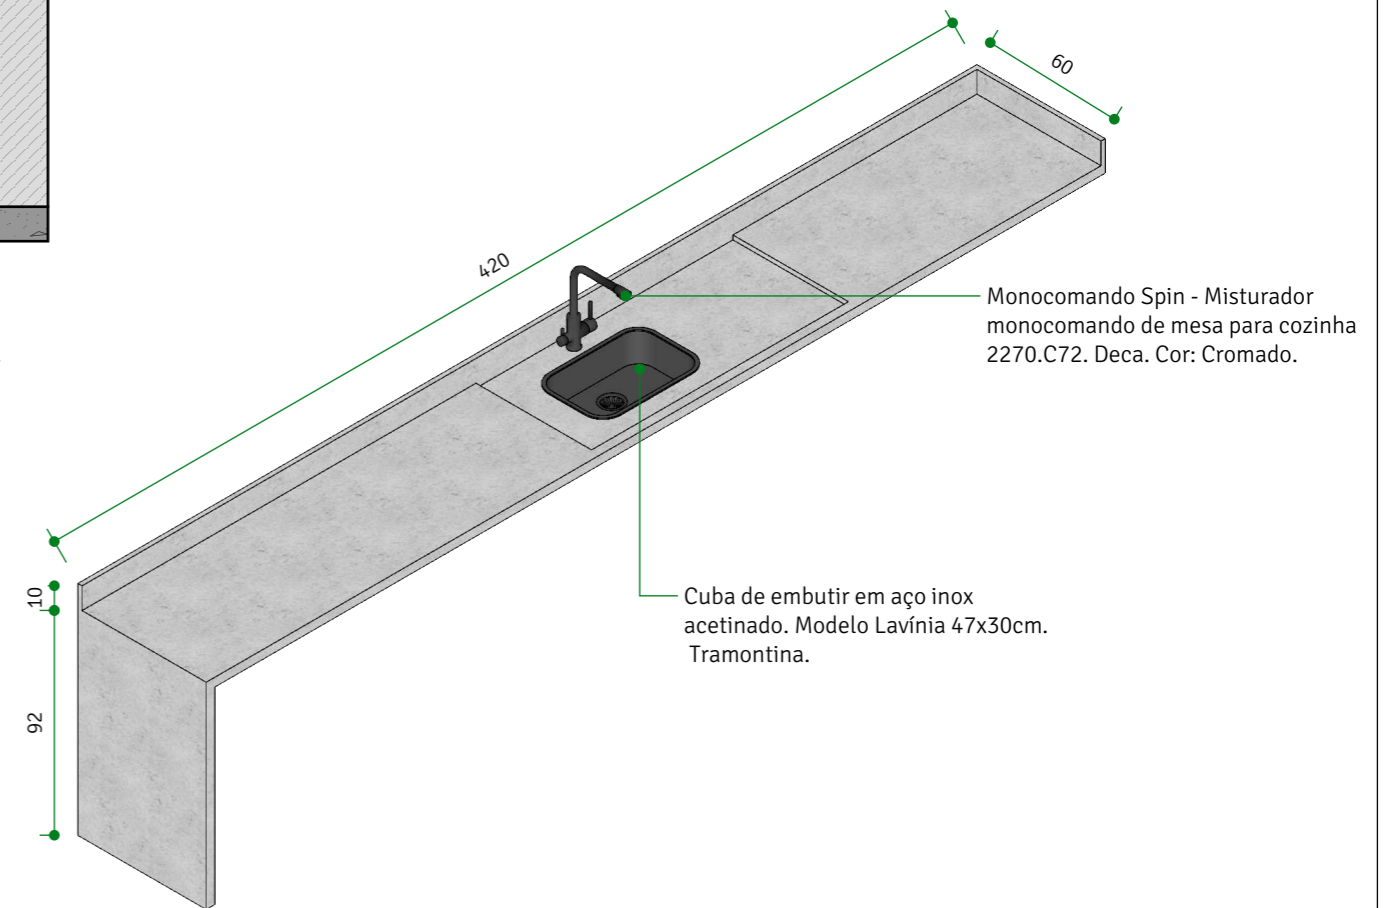

DET BANCADA A.G
PERSPECTIVA
SEM ESCALA

SOLO
ARQUITETURA & DESIGN
ARQUITETA NATALIA BRITO
CAU A61542-0
CONTATO: (31) 98844.2015
nataliabrito@soloarquitetura.com

PROJETO
AP D+L
CLIENTE
DÔRA E LUIZ
ARQUITETOS (AS)
NATALIA BRITO E KARINE LIMA

DATA
18/05/2021
ARQUIVO
CADERNO DE MARMORARIA
TIPO DE PROJETO
INTERIORES
DESENHO
LORRAINY SA
ESCALA
INDICADA


CONTEÚDO
Det M10
FOLHA

07 | 11

NOTAS
1) ESTE PROJETO DEVE SER IMPRESSO COLORIDO EM A3;
2) COTAS EM CENTÍMETROS;
3) NA DÚVIDA, NÃO EXECUTE. CONSULTE A ARQUITETA.
4) AS COTAS REFEREM-SE ÀS MEDIDAS ACABADAS.

CONFERIR
TODAS AS
MEDIDAS NO
LOCAL.

ÁREA DE SERVIÇO

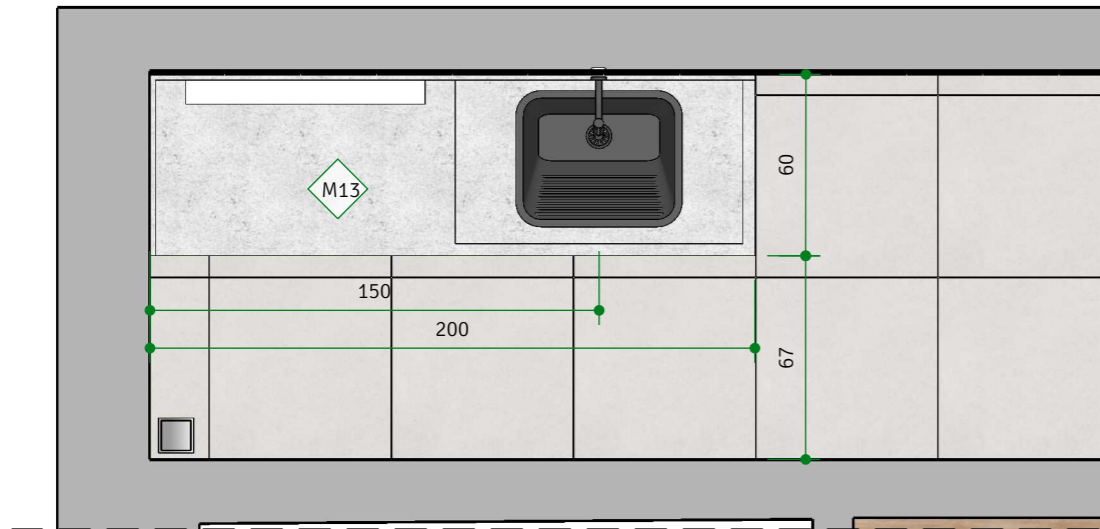

PLANTA | MARMORARIA
ÁREA DE SERVIÇO


ESCALA 1/25

LEGENDA MOBILIÁRIOS À FABRICAR:

M13	Bancada Área de serviço com passadeira em granito Branco Itaúnas.
-----	-------------------------------------------------------------------

IMPORTANTE:

ALÉM DAS PEÇAS INDICADAS NESSE CADERNO, VISUALIZAR A TABELA DE SLEIRAS, ACABAMENTOS DE BASE E PEITORIS INDICADAS NA PLANTA DE PAGINAÇÃO (CADERNO DE PLANTAS GERAIS) PARA MEDIDAS, MATERIAIS E POSICIONAMENTO.

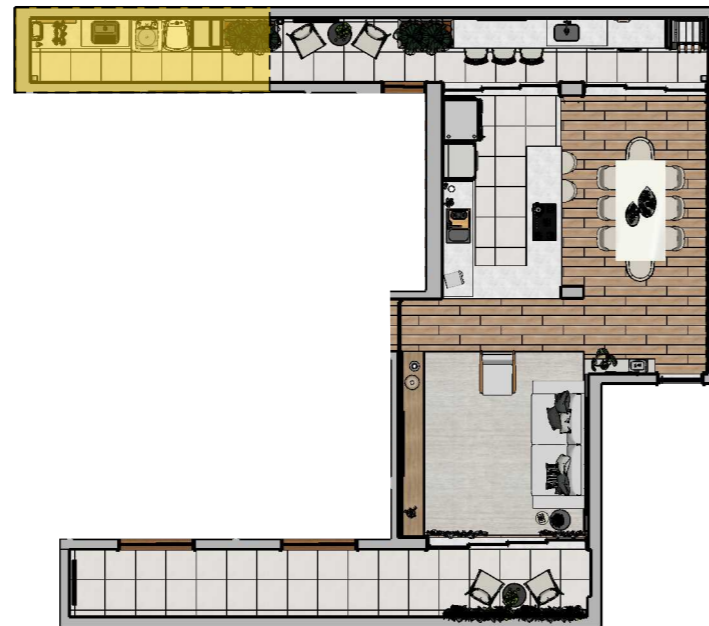


PLANTA CHAVE |
ÁREA COMUM

SEM ESCALA


M13

BANCADA ÁREA DE SERVIÇO EM GRANITO BRANCO ITAÚNAS OU SIMILAR.
REBAIXO DE 2cm NA ÁREA MOLHADA. TESTEIRA DE 4cm. RODABANCADA DE 10cm (VER POSIÇÃO NA PLANTA).
A ESTRUTURAÇÃO DA BANCADA DEVE SER FEITA ATRAVÉS DE ESTRUTURA METÁLICA.
MODELO DA TANQUE: TANQUE DE ENCAIXE TRAMONTINA MODELO HERA, 30 L - EM AÇO INOX ACETINADO 50x30cm.
MODELO DA TORNEIRA: TORNEIRA DE PAREDE PARA LAVATÓRIO LINK - MODELO LINK, CROMADA. MARCA DECA. CÓD. 1178.C.LNK

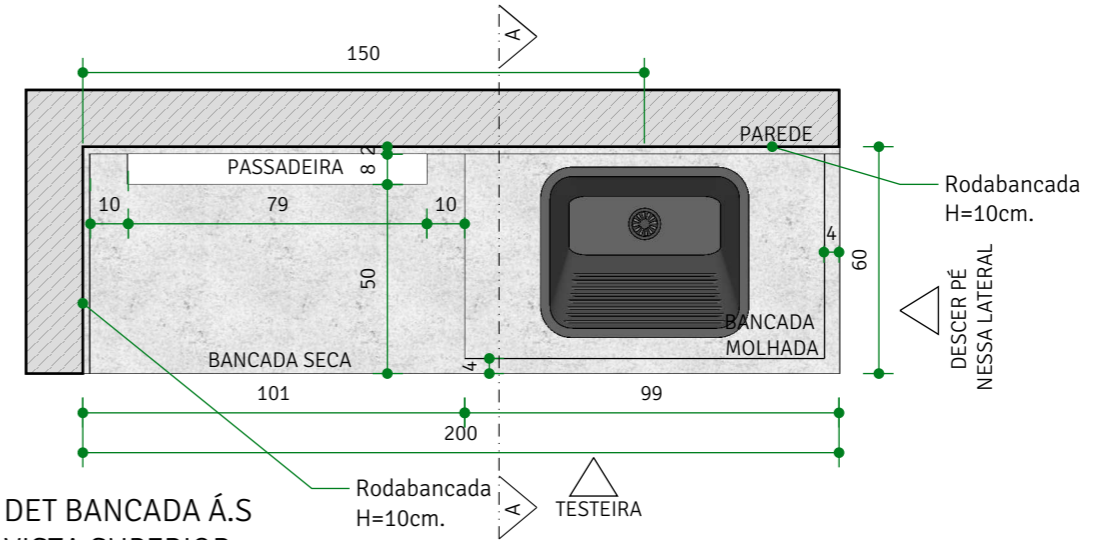

DET BANCADA Á.S
VISTA SUPERIOR

ESCALA 1/20

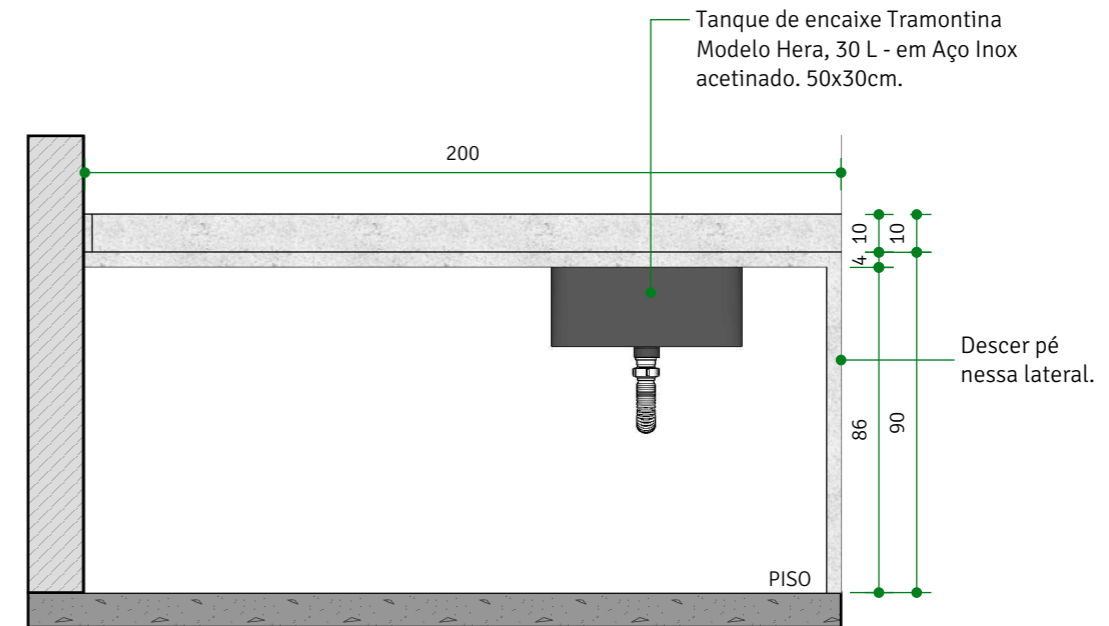

DET BANCADA Á.S
VISTA FRONTAL

ESCALA 1/20

SOLO
ARQUITETURA & DESIGN

ARQUITETA NATALIA BRITO
CAU A61542-0
CONTATO: (31) 98844.2015
nataliabrito@soloarquitetura.com

PROJETO
AP D+L

CLIENTE
DÔRA E LUIZ

ARQUITETOS (AS)

NATALIA BRITO E KARINE LIMA

DATA
18/05/2021

ARQUIVO
CADERNO DE MARMORARIA

TIPO DE PROJETO
INTERIORES

DESENHO
LORRAINY SA

ESCALA
INDICADA

CONTEÚDO
Planta Marmoraria Área de Serviço |
Det M13

FOLHA


08 | 11

NOTAS


- 1) ESTE PROJETO DEVE SER IMPRESSO COLORIDO EM A3;
- 2) COTAS EM CENTÍMETROS;
- 3) NA DÚVIDA, NÃO EXECUTE. CONSULTE A ARQUITETA.
- 4) AS COTAS REFEREM-SE ÀS MEDIDAS ACABADAS.

CONFERIR
TODAS AS
MEDIDAS NO
LOCAL.

ÁREA DE SERVIÇO

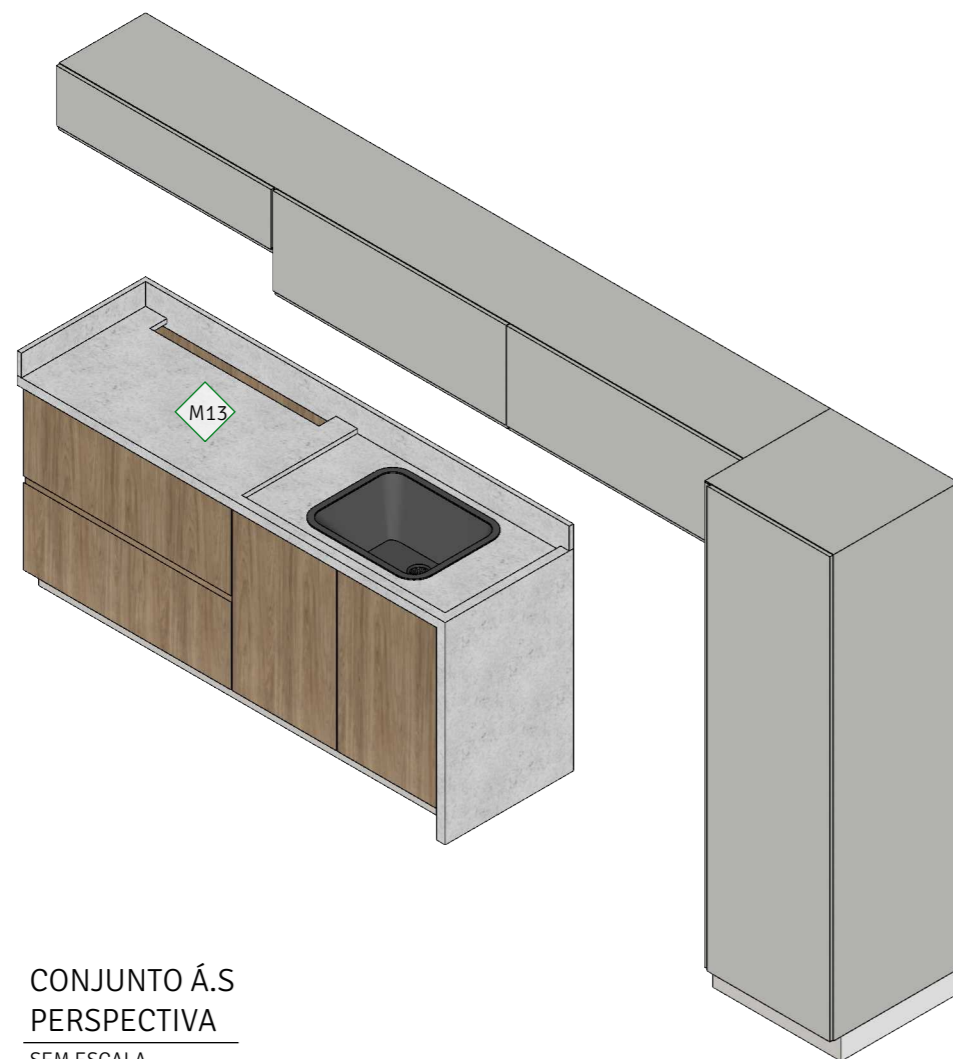

CONJUNTO Á.S
PERSPECTIVA
SEM ESCALA

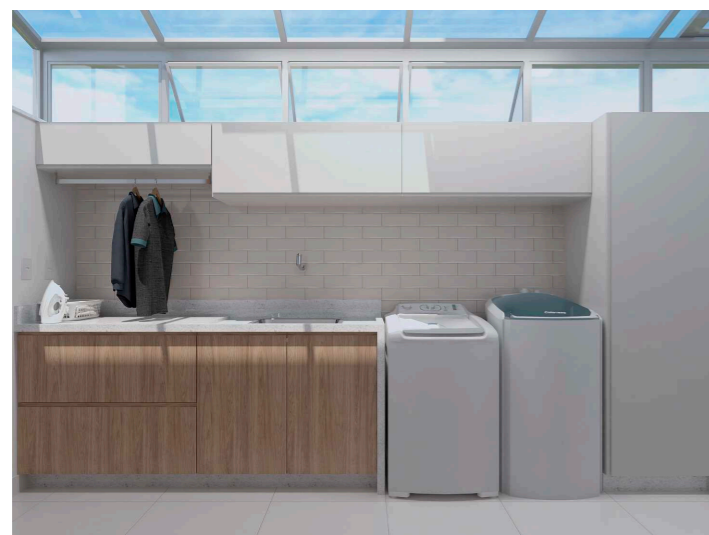

SOLO
ARQUITETURA & DESIGN
ARQUITETA NATALIA BRITO
CAU A61542-0
CONTATO: (31) 98844.2015
nataliabrito@soloarquitetura.com

PROJETO
AP D+L
CLIENTE
DÔRA E LUIZ
ARQUITETOS (AS)
NATALIA BRITO E KARINE LIMA

DATA
18/05/2021
DESENHO
LORRAINY SA
ARQUIVO
CADERNO DE MARMORARIA
TIPO DE PROJETO
INTERIORES
ESCALA
INDICADA

CONTEÚDO
Det M13
FOLHA

09 | 11


NOTAS

- 1) ESTE PROJETO DEVE SER IMPRESSO COLORIDO EM A3;
- 2) COTAS EM CENTÍMETROS;
- 3) NA DÚVIDA, NÃO EXECUTE. CONSULTE A ARQUITETA.
- 4) AS COTAS REFEREM-SE ÀS MEDIDAS ACABADAS.


CONFERIR
TODAS AS
MEDIDAS NO
LOCAL.

M13

BANCADA ÁREA DE SERVIÇO EM GRANITO BRANCO ITAÚNAS OU SIMILAR.
REBAIXO DE 2cm NA ÁREA MOLHADA. TESTEIRA DE 4cm. RODABANCADA DE 10cm (VER POSIÇÃO NA PLANTA).
A ESTRUTURAÇÃO DA BANCADA DEVE SER FEITA ATRAVÉS DE ESTRUTURA METÁLICA.
MODELO DA TANQUE: TANQUE DE ENCAIXE TRAMONTINA MODELO HERA, 30 L - EM AÇO INOX ACETINADO 50x30cm.
MODELO DA TORNEIRA: TONEIRA DE PAREDE PARA LAVATÓRIO LINK - MODELO LINK, CROMADA. MARCA DECA. CÓD. 1178.C.LNK

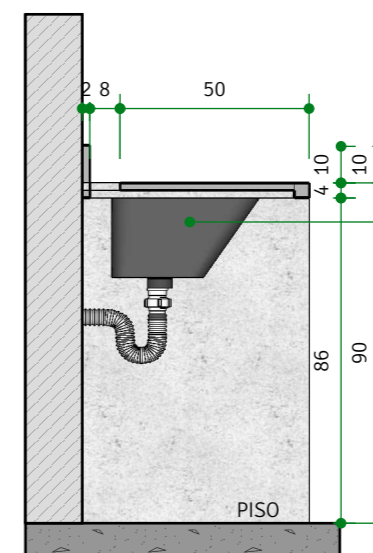


DET BANCADA Á.S
SEÇÃO AA
ESCALA 1/20

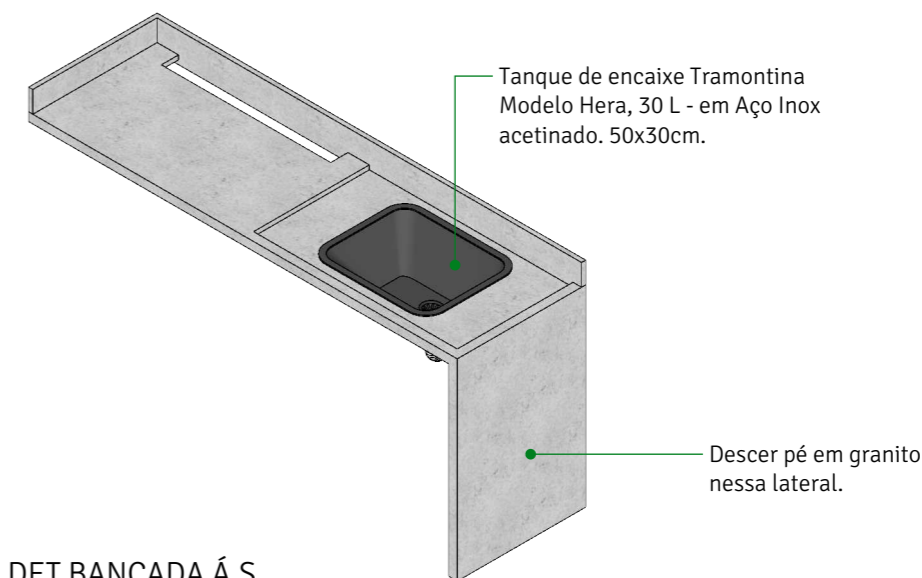

DET BANCADA Á.S
PERSPECTIVA
SEM ESCALA

BHO SOCIAL

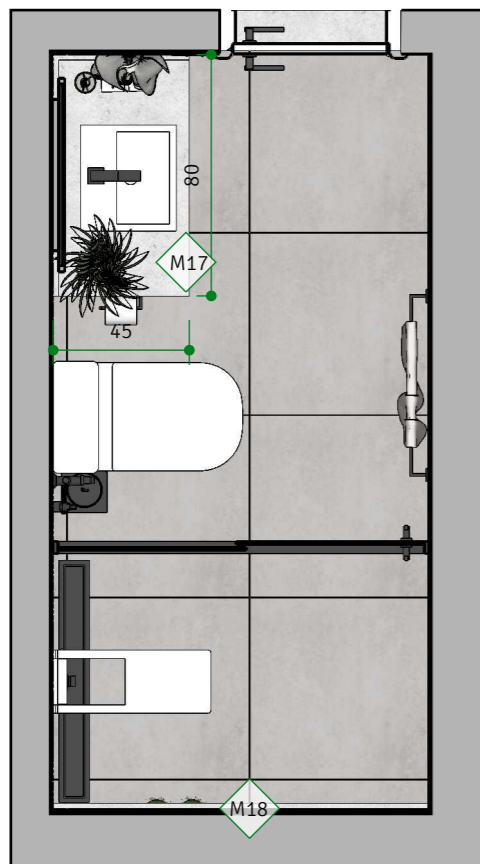


PLANTA | MARMORARIA
BHO SOCIAL

ESCALA 1/25

LEGENDA MOBILIÁRIOS À FABRICAR:	
M17	Bancada em granito Branco Itaúnas
M18	Nicho em granito Branco Itaúnas. Com led embutido.


IMPORTANTE:

ALÉM DAS PEÇAS INDICADAS NESSE CADERNO, VISUALIZAR A TABELA DE SLEIRAS, ACABAMENTOS DE BASE E PEITORIS INDICADAS NA PLANTA DE PAGINAÇÃO (CADERNO DE PLANTAS GERAIS) PARA MEDIDAS, MATERIAIS E POSICIONAMENTO.

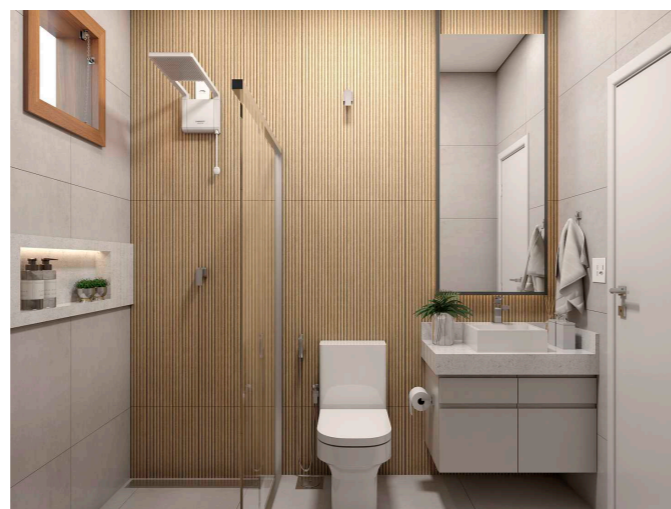


M17

BANCADA BHO SOCIAL EM GRANITO BRANCO ITAÚNAS OU SIMILAR. TESTEIRA DE 10cm. RODABANCADA DE 10cm (VER POSIÇÃO NA PLANTA). A ESTRUTURAÇÃO DA BANCADA DEVE SER FEITA ATRAVÉZ DE ESTRUTURA METÁLICA.
MODELO DA CUBA: CUBA DE APOIO RETANGULAR COM MESA, DECA. COR: BRANCO. L.7300.17
MODELO DA TORNEIRA: TORNEIRA DE MESA BICA BAIXA PARA LAVATÓRIO, UNIC. DECA. COR: CROMADO. 1197.C90

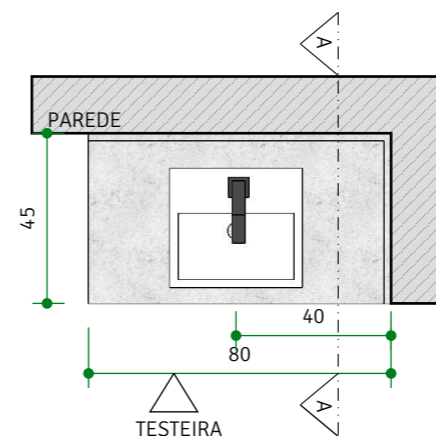


DET BANCADA
VISTA SUPERIOR

ESCALA 1/20

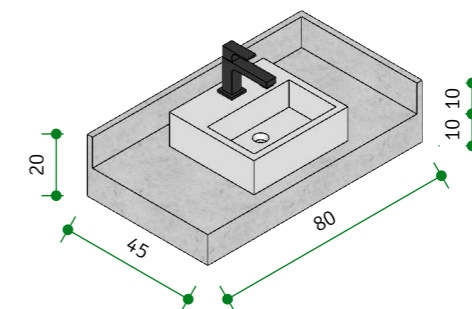


DET BANCADA
PERSPECTIVA

SEM ESCALA

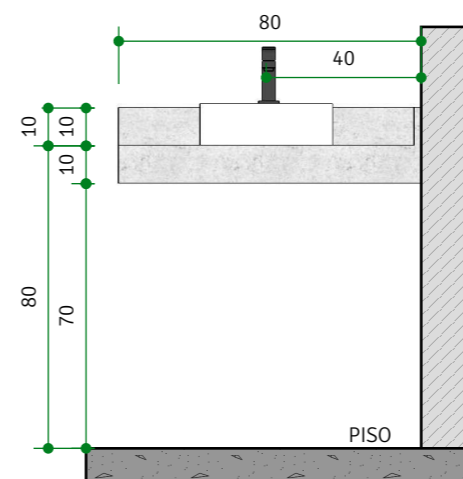

DET BANCADA
VISTA FRONTAL


ESCALA 1/20

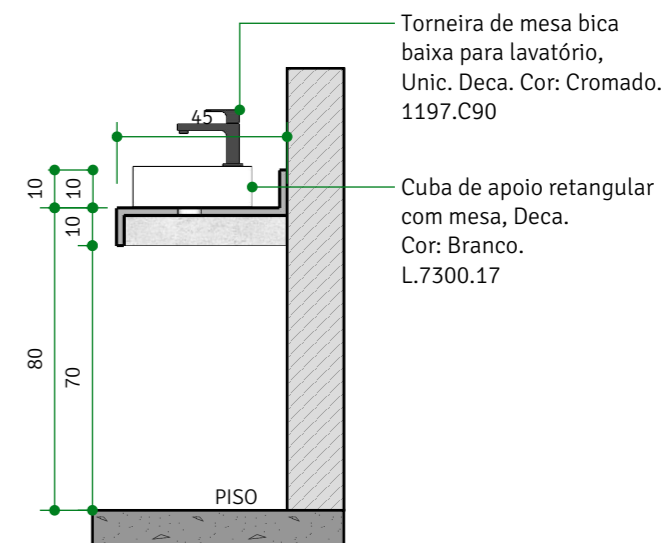

DET BANCADA
SEÇÃO AA

ESCALA 1/20

M18 NICHOS EM GRANITO BRANCO ITAÚNAS OU SIMILAR. ACABAMENTO EM MEIA ESQUADRIA. COM LED EMBUTIDO.


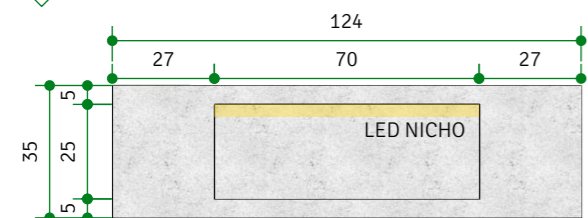


DET NICHOS
VISTA FRONTAL

ESCALA 1/20


PERSPECTIVA
NICHOS

SEM ESCALA

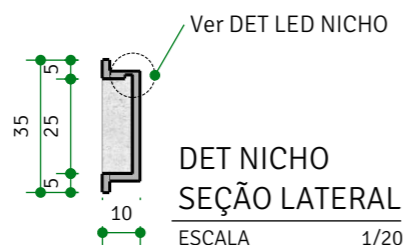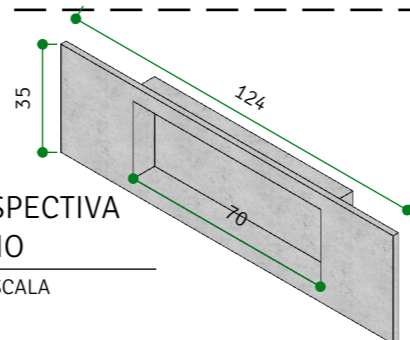

DET NICHOS
SEÇÃO LATERAL

ESCALA 1/20

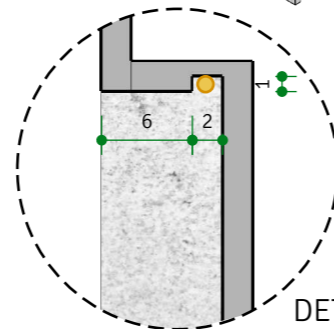

DET LED NICHOS
ESCALA: 1/5

SOLO
ARQUITETURA & DESIGN

ARQUITETA NATALIA BRITO
CAU A61542-0
CONTATO: (31) 98844.2015
nataliabrito@soloarquitetura.com

PROJETO
AP D+L

CLIENTE
DÔRA E LUIZ

ARQUITETOS (AS)

NATALIA BRITO E KARINE LIMA

DATA
18/05/2021

ARQUIVO
CADERNO DE MARMORARIA

TIPO DE PROJETO
INTERIORES

DESENHO
LORRAINY SA

ESCALA
INDICADA

CONTEÚDO

Planta Marmoraria Bho Social | Det M17 e M18

FOLHA


10 | 11

NOTAS

- 1) ESTE PROJETO DEVE SER IMPRESSO COLORIDO EM A3;
- 2) COTAS EM CENTÍMETROS;
- 3) NA DÚVIDA, NÃO EXECUTE. CONSULTE A ARQUITETA.
- 4) AS COTAS REFEREM-SE ÀS MEDIDAS ACABADAS.

CONFERIR
TODAS AS
MEDIDAS NO
LOCAL.

BHO CASAL

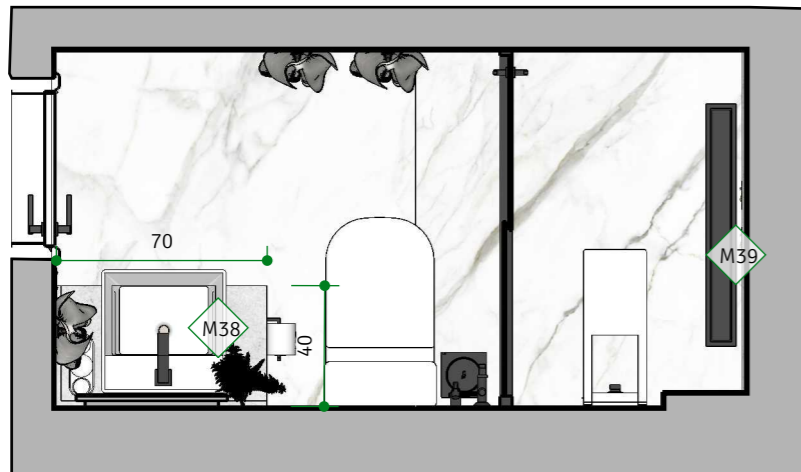

PLANTA | MARMORARIA
BHO CASAL


ESCALA 1/25

LEGENDA MOBILIÁRIOS À FABRICAR:	
M38	Bancada em granito Branco Itaúnas
M39	Nicho em granito Branco Itaúnas. Com led embutido.

IMPORTANTE:


ALÉM DAS PEÇAS INDICADAS NESSE CADERNO, VISUALIZAR A TABELA DE SLEIRAS, ACABAMENTOS DE BASE E PEITORIS INDICADAS NA PLANTA DE PAGINAÇÃO (CADERNO DE PLANTAS GERAIS) PARA MEDIDAS, MATERIAIS E POSICIONAMENTO.

M39 NICHOS EM GRANITO BRANCO ITAÚNAS OU SIMILAR. ACABAMENTO EM MEIA ESQUADRIA. COM LED EMBUTIDO.

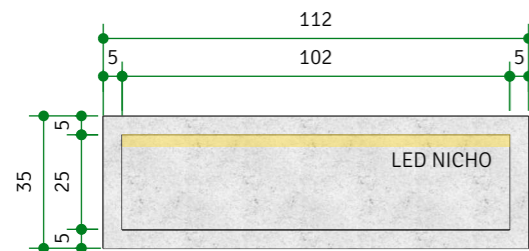

DET NICHOS
VISTA FRONTAL

ESCALA 1/20


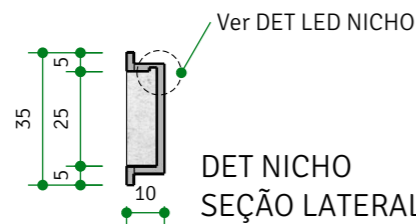


DET NICHOS
SEÇÃO LATERAL

ESCALA 1/20

PERSPECTIVA
NICHOS


SEM ESCALA

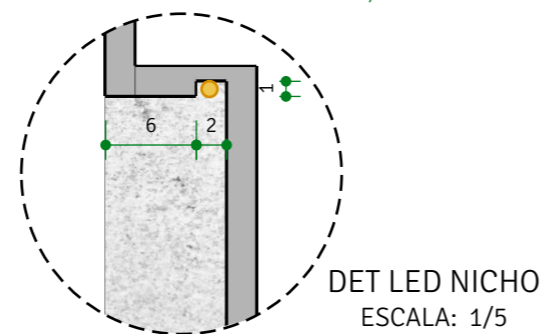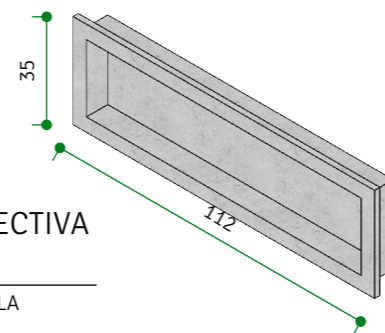

DET LED NICHOS
ESCALA: 1/5


M38

BANCADA BHO SOCIAL EM GRANITO BRANCO ITAÚNAS OU SIMILAR. TESTEIRA DE 10cm. RODABANCADA DE 10cm (VER POSIÇÃO NA PLANTA). A ESTRUTURAÇÃO DA BANCADA DEVE SER FEITA ATRAVÉS DE ESTRUTURA METÁLICA.
MODELO DA CUBA: CUBA DE SEMI ENCAIXE QUADRADA 410x410x145. Cod. 00970126 - DOCOL. COR: BRANCO.
MODELO DA TORNEIRA: TORNEIRA DE MESA BICA BAIXA PARA LAVATÓRIO, UNIC. DECA. COR: CROMADO. 1197.C90

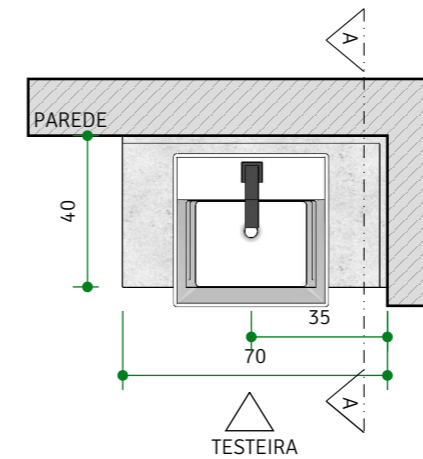


DET BANCADA
VISTA SUPERIOR

ESCALA 1/20

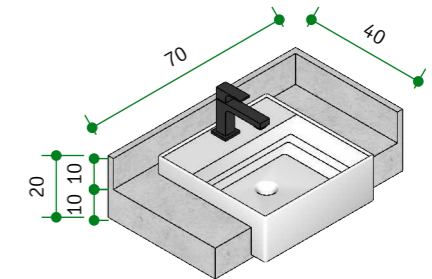


DET BANCADA
PERSPECTIVA

SEM ESCALA

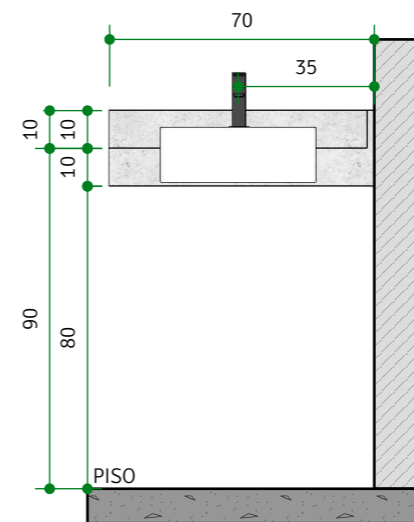

DET BANCADA
VISTA FRONTAL

ESCALA 1/20

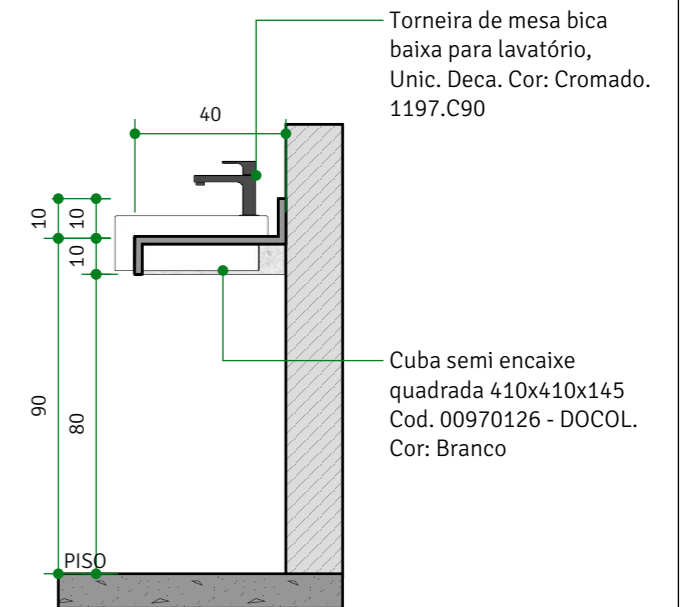

DET BANCADA
SEÇÃO AA

ESCALA 1/20

SOLO
ARQUITETURA & DESIGN

ARQUITETA NATALIA BRITO
CAU A61542-0
CONTATO: (31) 98844.2015
nataliabrito@soloarquitetura.com

PROJETO
AP D+L

CLIENTE
DÔRA E LUIZ

ARQUITETOS (AS)

NATALIA BRITO E KARINE LIMA

DATA

18/05/2021

ARQUIVO

CADERNO DE MARMORARIA

TIPO DE PROJETO

INTERIORES

DESENHO

LORRAINY SA

ESCALA

INDICADA

CONTEÚDO

Planta Marmoraria Bho Casal | Det M38 e M39

FOLHA

11 | 11

NOTAS

- 1) ESTE PROJETO DEVE SER IMPRESSO COLORIDO EM A3;
- 2) COTAS EM CENTÍMETROS;
- 3) NA DÚVIDA, NÃO EXECUTE. CONSULTE A ARQUITETA.
- 4) AS COTAS REFEREM-SE ÀS MEDIDAS ACABADAS.

CONFERIR
TODAS AS
MEDIDAS NO
LOCAL.

SERRALHERIA



DÔRA E LUIZ

COBERTURA



PLANTA | SERRALHERIA
COBERTURA
SEM ESCALA

LEGENDA MOBILIÁRIOS À FABRICAR:	
COB	Cobertura em estrutura metálica pintada na cor branca e vidros temperados.

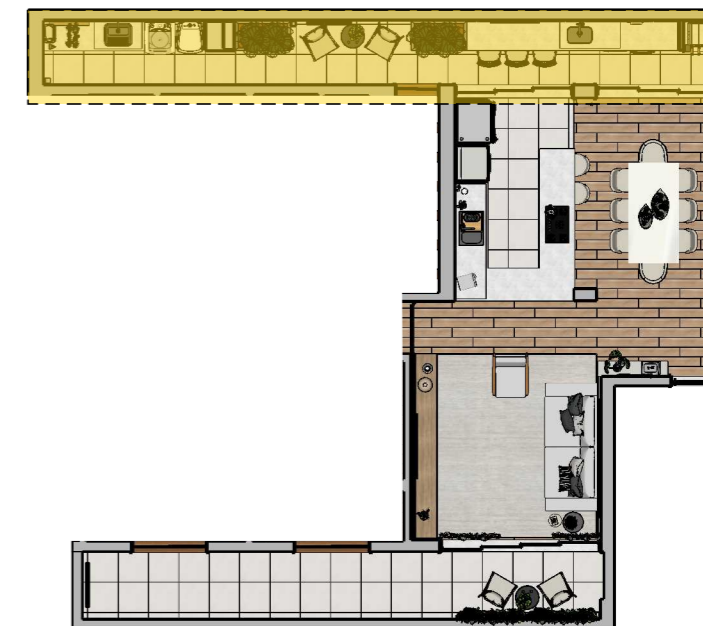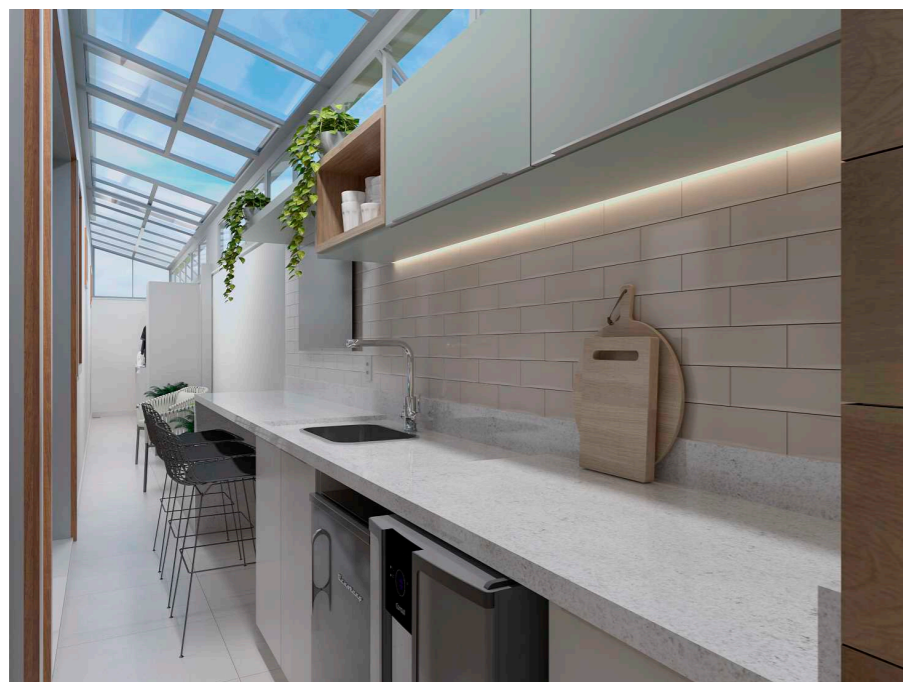

PLANTA CHAVE |
ÁREA COMUM
SEM ESCALA

SOLO
ARQUITETURA & DESIGN
ARQUITETA NATALIA BRITO
CAU A61542-0
CONTATO: (31) 98844.2015
nataliabrito@soloarquitetura.com

PROJETO
AP D+L
CLIENTE
DÔRA E LUIZ
ARQUITETOS (AS)
NATALIA BRITO E KARINE LIMA

DATA
18/05/2021
ARQUIVO
SERRALHERIA
TIPO DE PROJETO
INTERIORES
DESENHO
LORRAINY SA
ESCALA
INDICADA

CONTEÚDO
Planta Serralheria - Cobertura
FOLHA
01 | 06


- NOTAS
- 1) ESTE PROJETO DEVE SER IMPRESSO COLORIDO EM A3;
 - 2) COTAS EM CENTÍMETROS;
 - 3) NA DÚVIDA, NÃO EXECUTE. CONSULTE A ARQUITETA.
 - 4) AS COTAS REFEREM-SE ÀS MEDIDAS ACABADAS.

**CONFERIR
TODAS AS
MEDIDAS NO
LOCAL.**

COBERTURA

COB

COBERTURA METÁLICA PINTADA NA COR BRANCA (VERIFICAR A COR DA ESTRUTURA EM CONJUNTO COM O CONSTRUTOR. SE NECESSÁRIO, ADEQUAR A COR DA ESTRUTURA PARA UMA COR IGUAL OU SIMILAR A ESTRUTURA DO APARTAMENTO AO LADO).
 COM FECHAMENTO SUPERIOR EM VIDRO OU POLICARBONATO (VERIFICAR COM O FORNECEDOR QUAL A MELHOR OPÇÃO).
 A COBERTURA ABRANGE A ÁREA GOURMET E A ÁREA DE SERVIÇO, COBRINDO TODA A EXTENSÃO DA ÁREA EXTERNA 02.
 SUGERIMOS A APLICAÇÃO DE PELÍCULA FOSCA DE PROTEÇÃO PARA AMENIZAR A INCIDÊNCIA DE RAIOS SOLARES DENTRO DO AMBIENTE.
 A COBERTURA POSSUI JANELAS BASCULANTES EM TODA SUA EXTENSÃO.
 ALÉM DISSO A COBERTURA SERÁ RETRÁTIL NA PARTE CENTRAL, ENTRE A ÁREA GOURMET E A ÁREA DE SERVIÇO.
 (A COBERTURA TAMBÉM PODE SER REALIZADA SEM AS PARTES RETRÁTEIS, FAVOR VERIFICAR COM FORNECEDOR E CONSTRUTOR QUAL A MELHOR OPÇÃO).

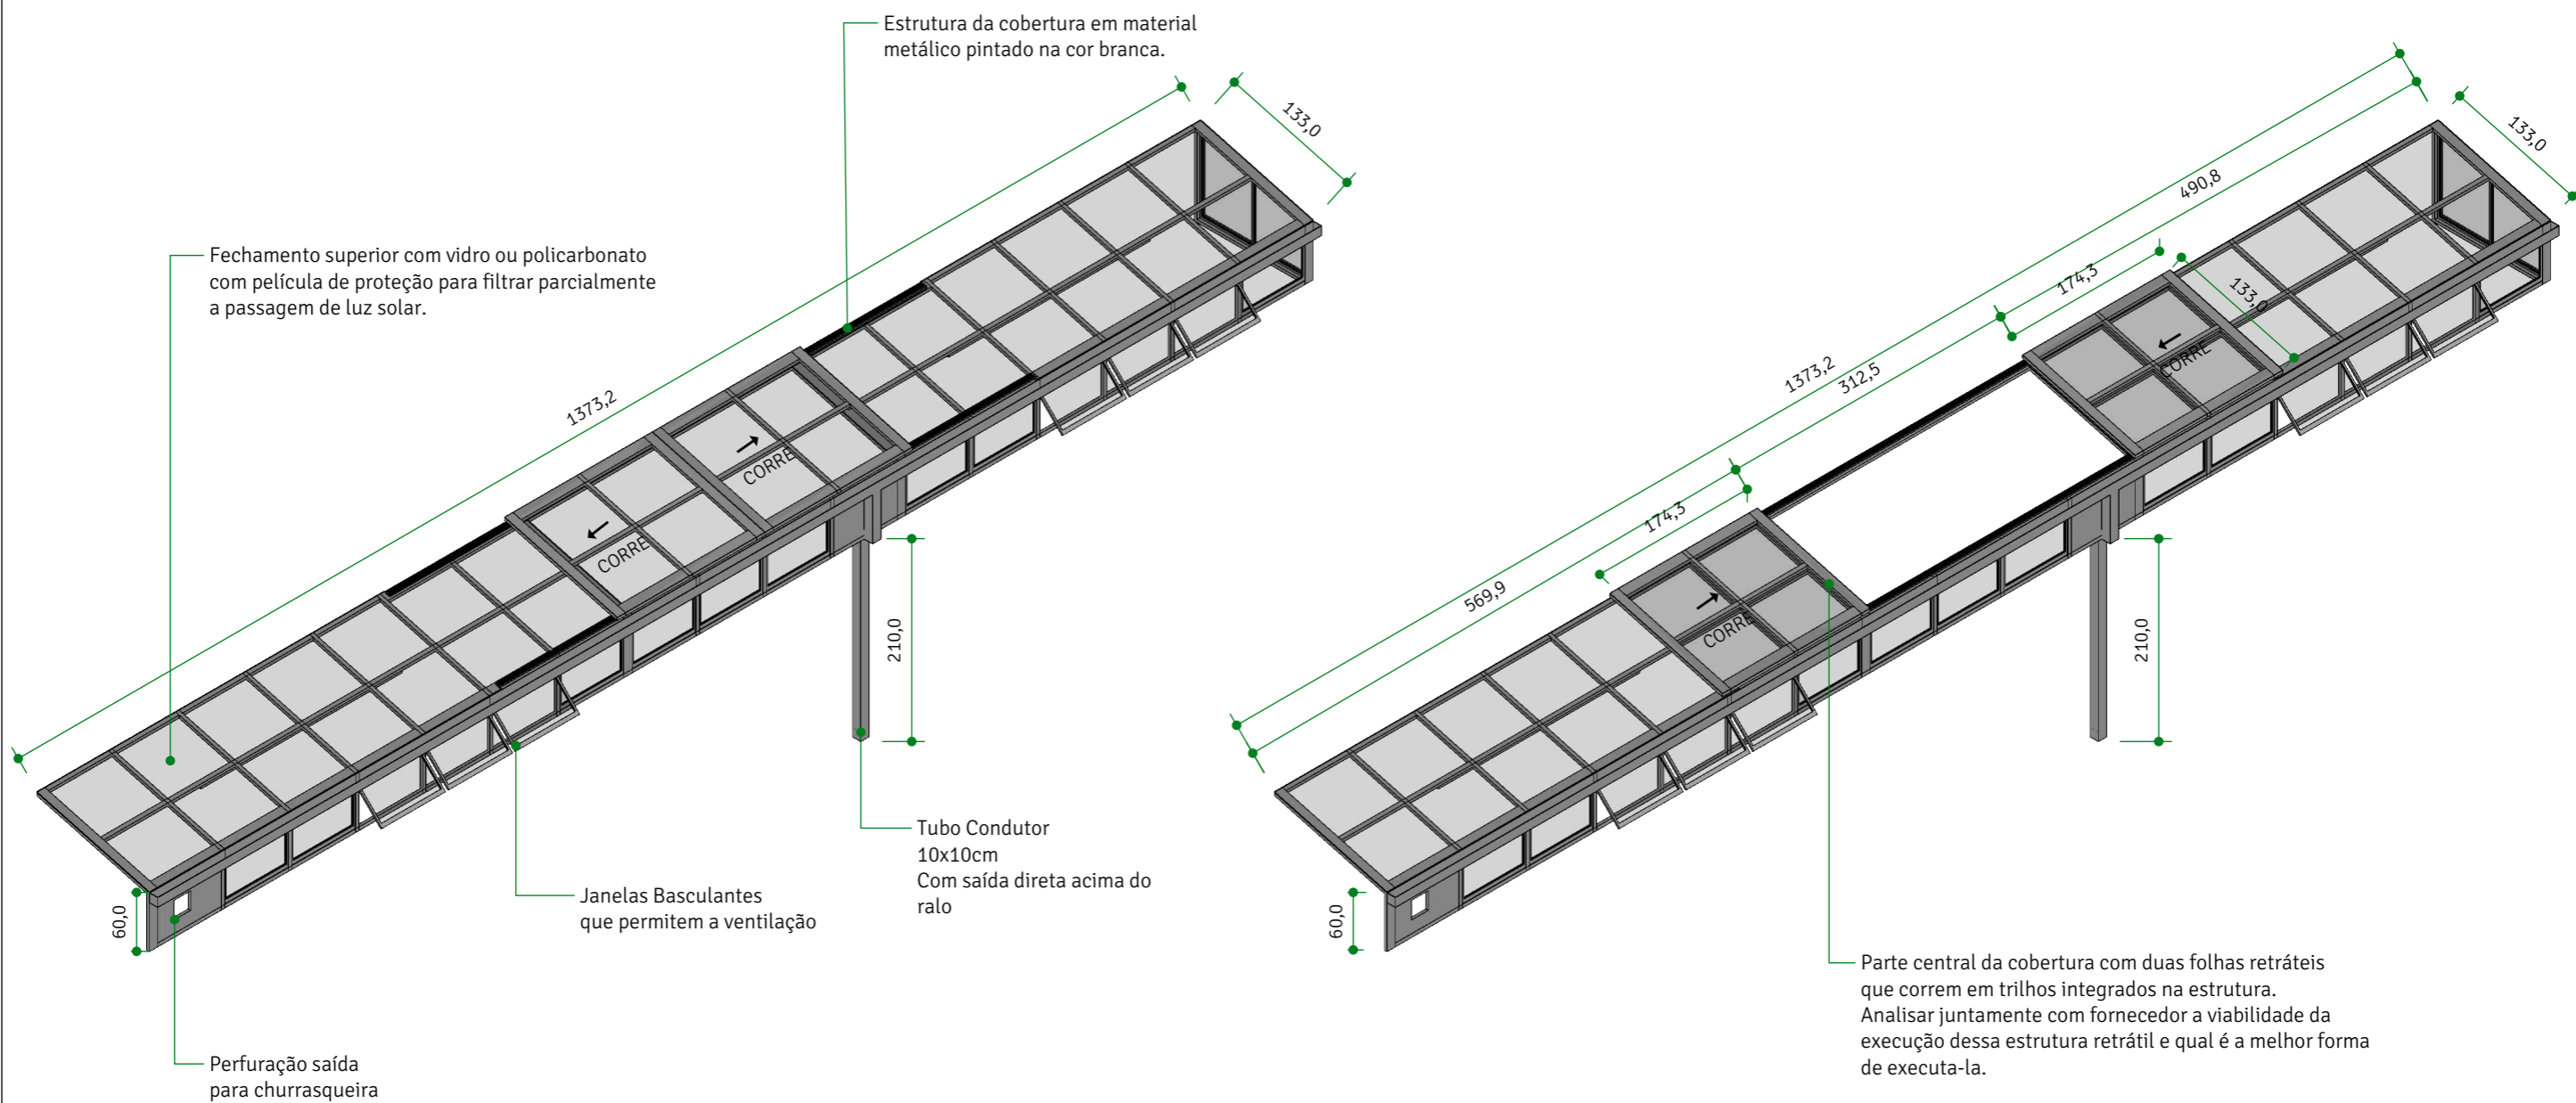

COBERTURA RETRÁTIL
 PERSPECTIVA 01

SEM ESCALA

COBERTURA RETRÁTIL
 PERSPECTIVA 02

SEM ESCALA

SOLO
 ARQUITETURA & DESIGN

ARQUITETA NATALIA BRITO
 CAU A61542-0
 CONTATO: (31) 98844.2015
 nataliabrito@soloarquitetura.com

PROJETO
 AP D+L

CLIENTE
 DÔRA E LUIZ

ARQUITETOS (AS)
 NATALIA BRITO E KARINE LIMA

DATA
 18/05/2021

ARQUIVO
 SERRALHERIA

TIPO DE PROJETO
 INTERIORES

DESENHO
 LORRAINY SA

ESCALA
 INDICADA

CONTEÚDO
 Det COB

FOLHA

02 | 06

NOTAS


- 1) ESTE PROJETO DEVE SER IMPRESSO COLORIDO EM A3;
- 2) COTAS EM CENTÍMETROS;
- 3) NA DÚVIDA, NÃO EXECUTE. CONSULTE A ARQUITETA.
- 4) AS COTAS REFEREM-SE ÀS MEDIDAS ACABADAS.

**CONFERIR
 TODAS AS
 MEDIDAS NO
 LOCAL.**

COBERTURA



COBERTURA METÁLICA PINTADA NA COR BRANCA (VERIFICAR A COR DA ESTRUTURA EM CONJUNTO COM O CONSTRUTOR. SE NECESSÁRIO, ADEQUAR A COR DA ESTRUTURA PARA UMA COR IGUAL OU SIMILAR A ESTRUTURA DO APARTAMENTO AO LADO).
 COM FECHAMENTO SUPERIOR EM VIDRO OU POLICARBONATO (VERIFICAR COM O FORNECEDOR QUAL A MELHOR OPÇÃO).
 A COBERTURA ABRANGE A ÁREA GOURMET E A ÁREA DE SERVIÇO, COBRINDO TODA A EXTENSÃO DA ÁREA EXTERNA 02.
 SUGERIMOS A APLICAÇÃO DE PELÍCULA FOSCA DE PROTEÇÃO PARA AMENIZAR A INCIDÊNCIA DE RAIOS SOLARES DENTRO DO AMBIENTE.
 A COBERTURA POSSUI JANELAS BASCULANTES EM TODA SUA EXTENSÃO.
 ALÉM DISSO A COBERTURA SERÁ RETRÁTIL NA PARTE CENTRAL, ENTRE A ÁREA GOURMET E A ÁREA DE SERVIÇO.
 (A COBERTURA TAMBÉM PODE SER REALIZADA SEM AS PARTES RETRÁTEIS, FAVOR VERIFICAR COM FORNECEDOR E CONSTRUTOR QUAL A MELHOR OPÇÃO).

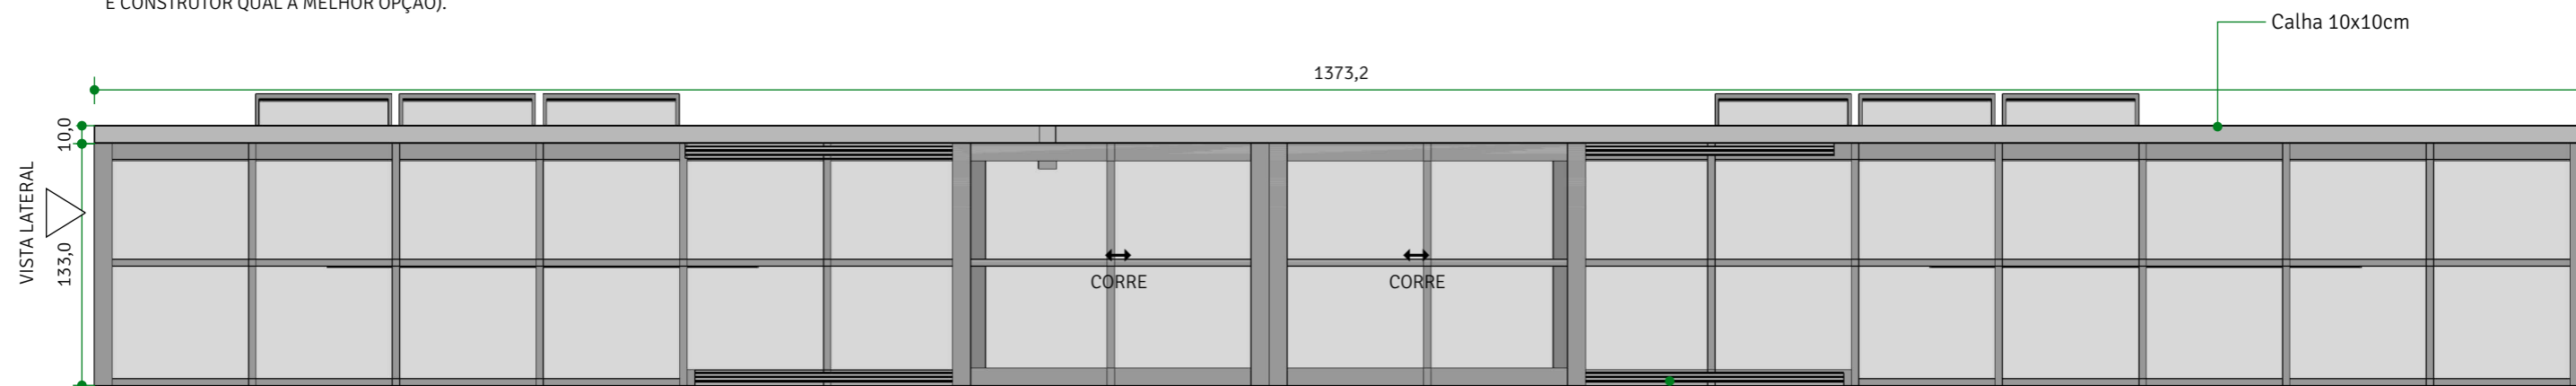


DET COBERTURA RETRÁTIL (FECHADA)

VISTA SUPERIOR

SEM ESCALA

VISTA FRONTAL

Trilhos que permitem a movimentação da cobertura retrátil.

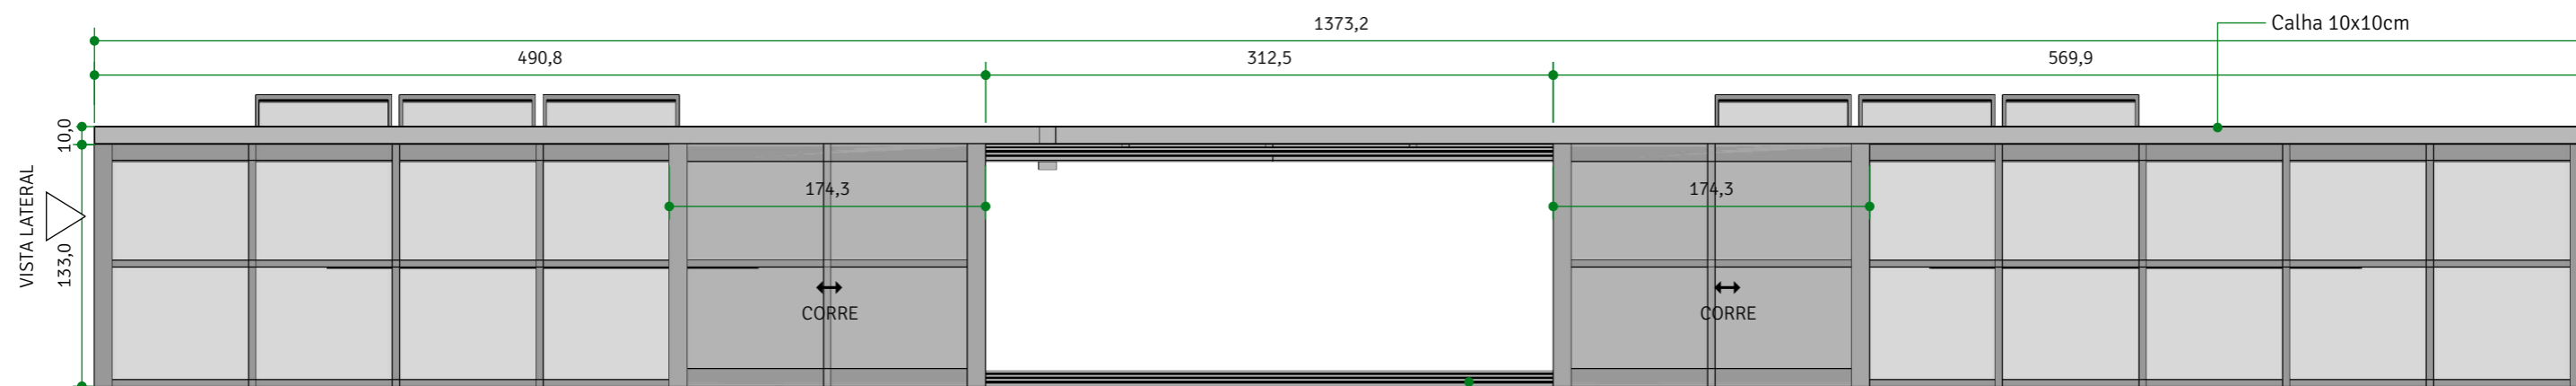

DET COBERTURA RETRÁTIL (ABERTA)

VISTA SUPERIOR

SEM ESCALA

VISTA FRONTAL

Trilhos que permitem a movimentação da cobertura retrátil.

SOLO
ARQUITETURA & DESIGN

ARQUITETA NATALIA BRITO
CAU A61542-0
CONTATO: (31) 98844.2015
nataliabrito@soloarquitetura.com

PROJETO
AP D+L

CLIENTE
DÔRA E LUIZ

ARQUITETOS (AS)

NATALIA BRITO E KARINE LIMA

DATA
18/05/2021

ARQUIVO
SERRALHERIA

TIPO DE PROJETO
INTERIORES

DESENHO
LORRAINY SA

ESCALA
INDICADA

CONTEÚDO
Det COB

FOLHA

03 | 06

NOTAS


- 1) ESTE PROJETO DEVE SER IMPRESSO COLORIDO EM A3;
- 2) COTAS EM CENTÍMETROS;
- 3) NA DÚVIDA, NÃO EXECUTE. CONSULTE A ARQUITETA.
- 4) AS COTAS REFEREM-SE ÀS MEDIDAS ACABADAS.

**CONFERIR
TODAS AS
MEDIDAS NO
LOCAL.**

COBERTURA


COB

COBERTURA METÁLICA PINTADA NA COR BRANCA (VERIFICAR A COR DA ESTRUTURA EM CONJUNTO COM O CONSTRUTOR. SE NECESSÁRIO, ADEQUAR A COR DA ESTRUTURA PARA UMA COR IGUAL OU SIMILAR A ESTRUTURA DO APARTAMENTO AO LADO).
 COM FECHAMENTO SUPERIOR EM VIDRO OU POLICARBONATO (VERIFICAR COM O FORNECEDOR QUAL A MELHOR OPÇÃO).
 A COBERTURA ABRANGE A ÁREA GOURMET E A ÁREA DE SERVIÇO, COBRINDO TODA A EXTENSÃO DA ÁREA EXTERNA 02.
 SUGERIMOS A APLICAÇÃO DE PELÍCULA FOSCA DE PROTEÇÃO PARA AMENIZAR A INCIDÊNCIA DE RAIOS SOLARES DENTRO DO AMBIENTE.
 A COBERTURA POSSUI JANELAS BASCULANTES EM TODA SUA EXTENSÃO.
 ALÉM DISSO A COBERTURA SERÁ RETRÁTIL NA PARTE CENTRAL, ENTRE A ÁREA GOURMET E A ÁREA DE SERVIÇO.
 (A COBERTURA TAMBÉM PODE SER REALIZADA SEM AS PARTES RETRÁTEIS, FAVOR VERIFICAR COM FORNECEDOR E CONSTRUTOR QUAL A MELHOR OPÇÃO).

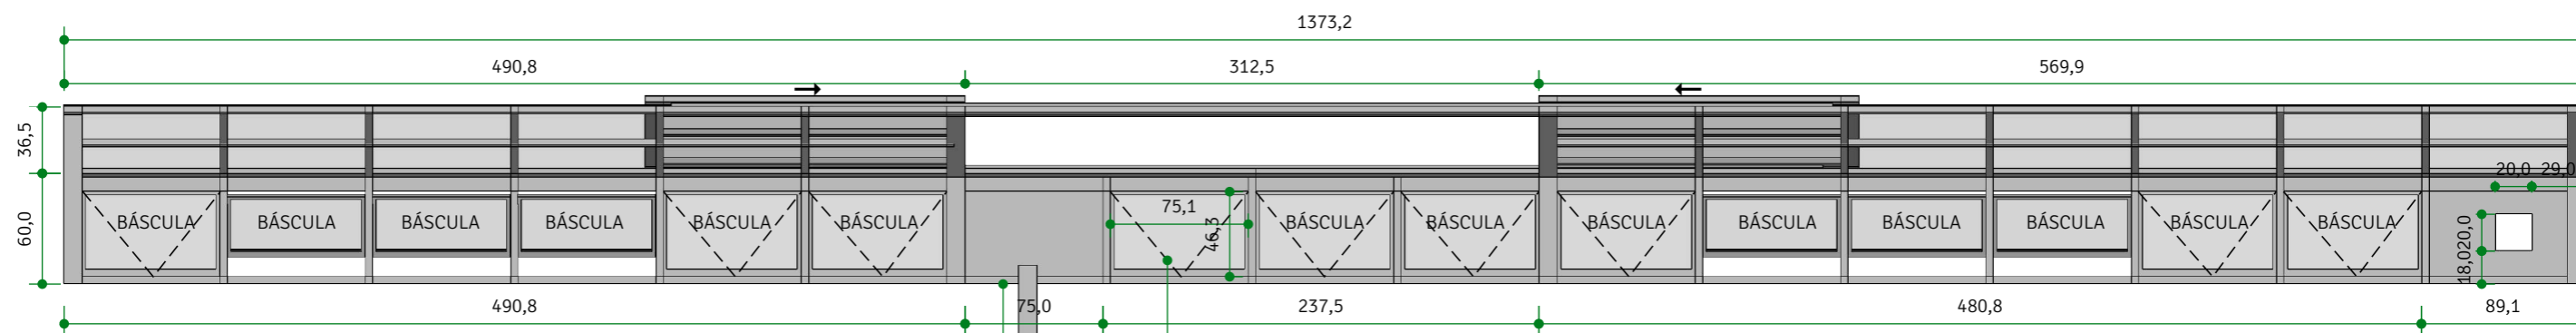

DET COBERTURA RETRÁTIL VISTA FRONTAL

SEM ESCALA

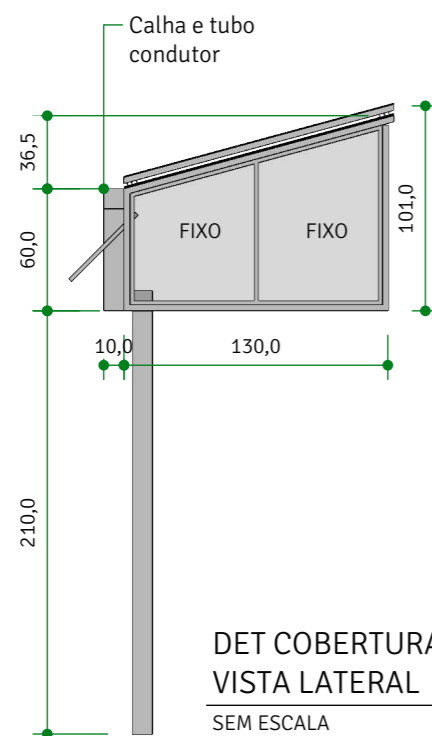

DET COBERTURA RETRÁTIL VISTA LATERAL

SEM ESCALA



SOLO
ARQUITETURA & DESIGN

ARQUITETA NATALIA BRITO
CAU A61542-0
CONTATO: (31) 98844.2015
nataliabrito@soloarquitetura.com

PROJETO
AP D+L

CLIENTE
DÔRA E LUIZ

ARQUITETOS (AS)
NATALIA BRITO E KARINE LIMA

DATA
18/05/2021

ARQUIVO
SERRALHERIA

TIPO DE PROJETO
INTERIORES

DESENHO
LORRAINY SA

ESCALA
INDICADA

CONTEÚDO
Det COB

FOLHA

04 | 06

NOTAS

- 1) ESTE PROJETO DEVE SER IMPRESSO COLORIDO EM A3;
- 2) COTAS EM CENTÍMETROS;
- 3) NA DÚVIDA, NÃO EXECUTE. CONSULTE A ARQUITETA.
- 4) AS COTAS REFEREM-SE ÀS MEDIDAS ACABADAS.

**CONFERIR
TODAS AS
MEDIDAS NO
LOCAL.**

JARDIM VERTICAL



PLANTA | SERRALHERIA
JARDIM VERTICAL


ESCALA

1/25

LEGENDA MOBILIÁRIOS À FABRICAR:



Jardim Vertical com estrutura em metalon preto e tela de viveiro preto.

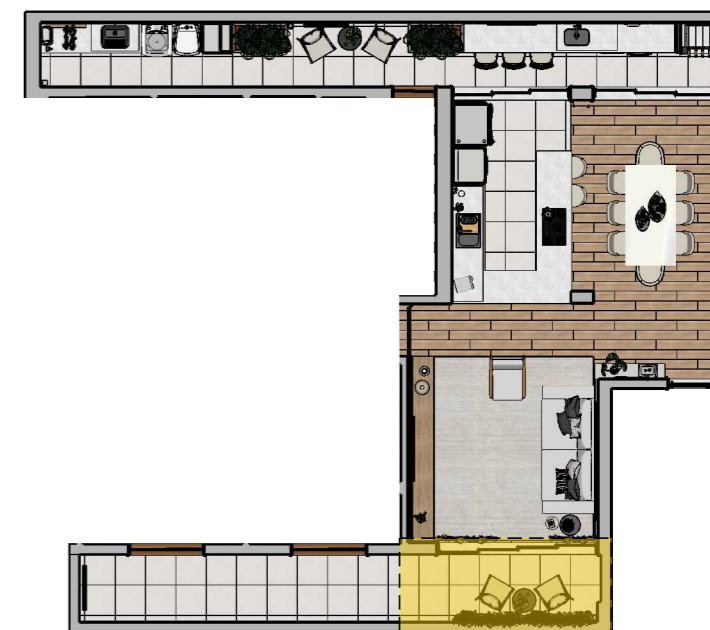

PLANTA CHAVE |
ÁREA COMUM

SEM ESCALA



SOLO
ARQUITETURA & DESIGN

ARQUITETA NATALIA BRITO
CAU A61542-0
CONTATO: (31) 98844.2015
nataliabrito@soloarquitetura.com

PROJETO
AP D+L

CLIENTE
DÔRA E LUIZ

ARQUITETOS (AS)
NATALIA BRITO E KARINE LIMA

DATA
18/05/2021

ARQUIVO
SERRALHERIA

TIPO DE PROJETO
INTERIORES

DESENHO
LORRAINY SA

ESCALA
INDICADA

CONTEÚDO
Planta Serralheria - Jardim Vertical

FOLHA
05 | 06

- NOTAS
- 1) ESTE PROJETO DEVE SER IMPRESSO COLORIDO EM A3;
 - 2) COTAS EM CENTÍMETROS;
 - 3) NA DÚVIDA, NÃO EXECUTE. CONSULTE A ARQUITETA.
 - 4) AS COTAS REFEREM-SE ÀS MEDIDAS ACABADAS.

**CONFERIR
TODAS AS
MEDIDAS NO
LOCAL.**

JARDIM VERTICAL




JARDIM VERTICAL NATURAL OU PERMANENTE (DE ACORDO COM A PREFERÊNCIA DO CLIENTE).
 PLANTAS INSTALADAS ATRAVÉS DE GANCHINHOS EM UMA ESTRUTURA DE METALON 20mm
 COM TELA DE VIVEIRO - AMBOS PINTADOS NA COR PRETO FOSCO.
 INSTALAR ACIMA DO RODAPÉ H=10cm DO PISO.



DET JARDIM VERTICAL
 VISTA FRONTAL

ESCALA 1/20

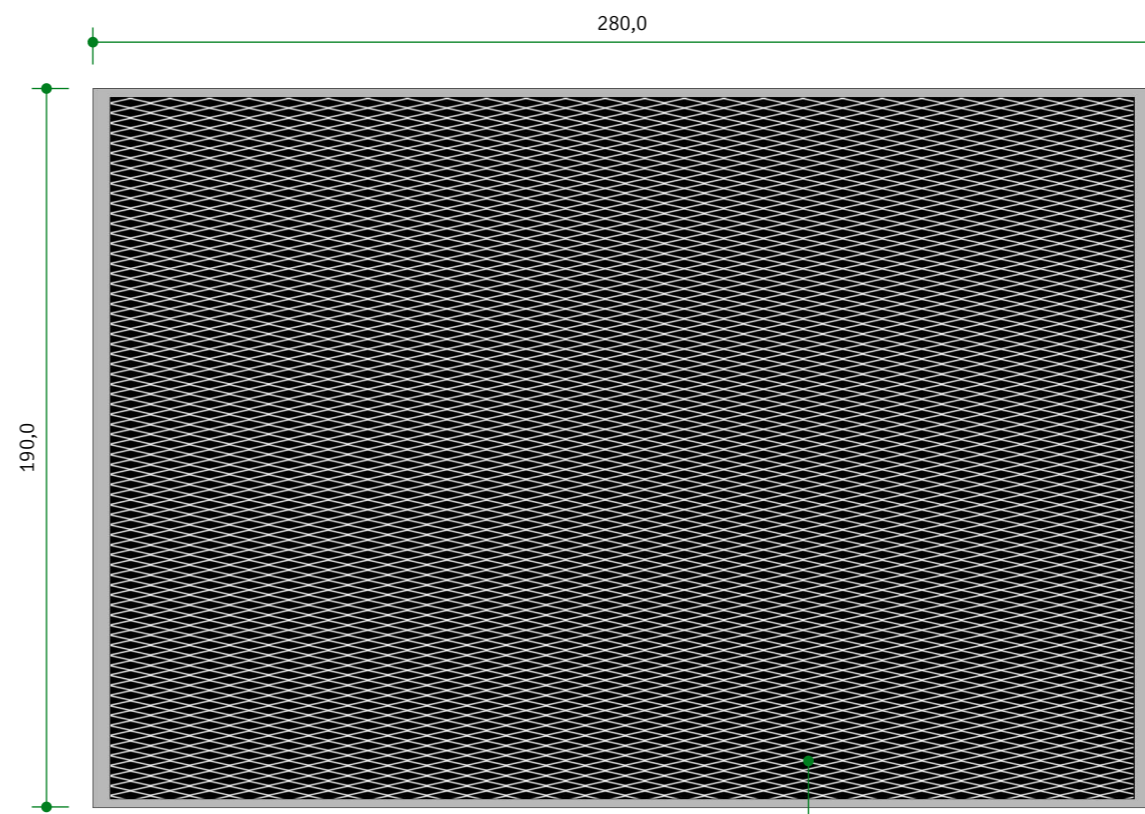

DET JARDIM VERTICAL
 VISTA FRONTAL (SEM PLANTAS)

ESCALA 1/20

Estrutura em metalon perfil
 quadrado 20mm, pintada
 na cor preta.

Interior da estrutura com
 tela de viveiro para pendurar
 as plantas através de
 pequenos ganchos.

SOLO
 ARQUITETURA & DESIGN
 ARQUITETA NATALIA BRITO
 CAU A61542-0
 CONTATO: (31) 98844.2015
 nataliabrito@soloarquitetura.com

PROJETO
 AP D+L
 CLIENTE
 DÔRA E LUIZ
 ARQUITETOS (AS)
 NATALIA BRITO E KARINE LIMA

DATA
 18/05/2021
 DESENHO
 LORRAINY SA
 ARQUIVO
 SERRALHERIA
 TIPO DE PROJETO
 INTERIORES
 ESCALA
 INDICADA

CONTEÚDO
 Det JAR
 FOLHA
 06 06

NOTAS
 1) ESTE PROJETO DEVE SER IMPRESSO COLORIDO EM A3;
 2) COTAS EM CENTÍMETROS;
 3) NA DÚVIDA, NÃO EXECUTE. CONSULTE A ARQUITETA.
 4) AS COTAS REFEREM-SE ÀS MEDIDAS ACABADAS.

**CONFERIR
 TODAS AS
 MEDIDAS NO
 LOCAL.**