


COMERCIAL - CAFETERIA



Esta cafeteria, foi instalada dentro de uma loja ativa em shopping center. As demandas consideradas pelo projeto foram: uma estética que dialogasse com o ambiente preexistente e intervenção mínima.

Desta maneira, trabalhamos elementos decorativos descontraídos e, apesar das cores gerais serem sóbrias, o laranja aparece para criar pontos de destaque.

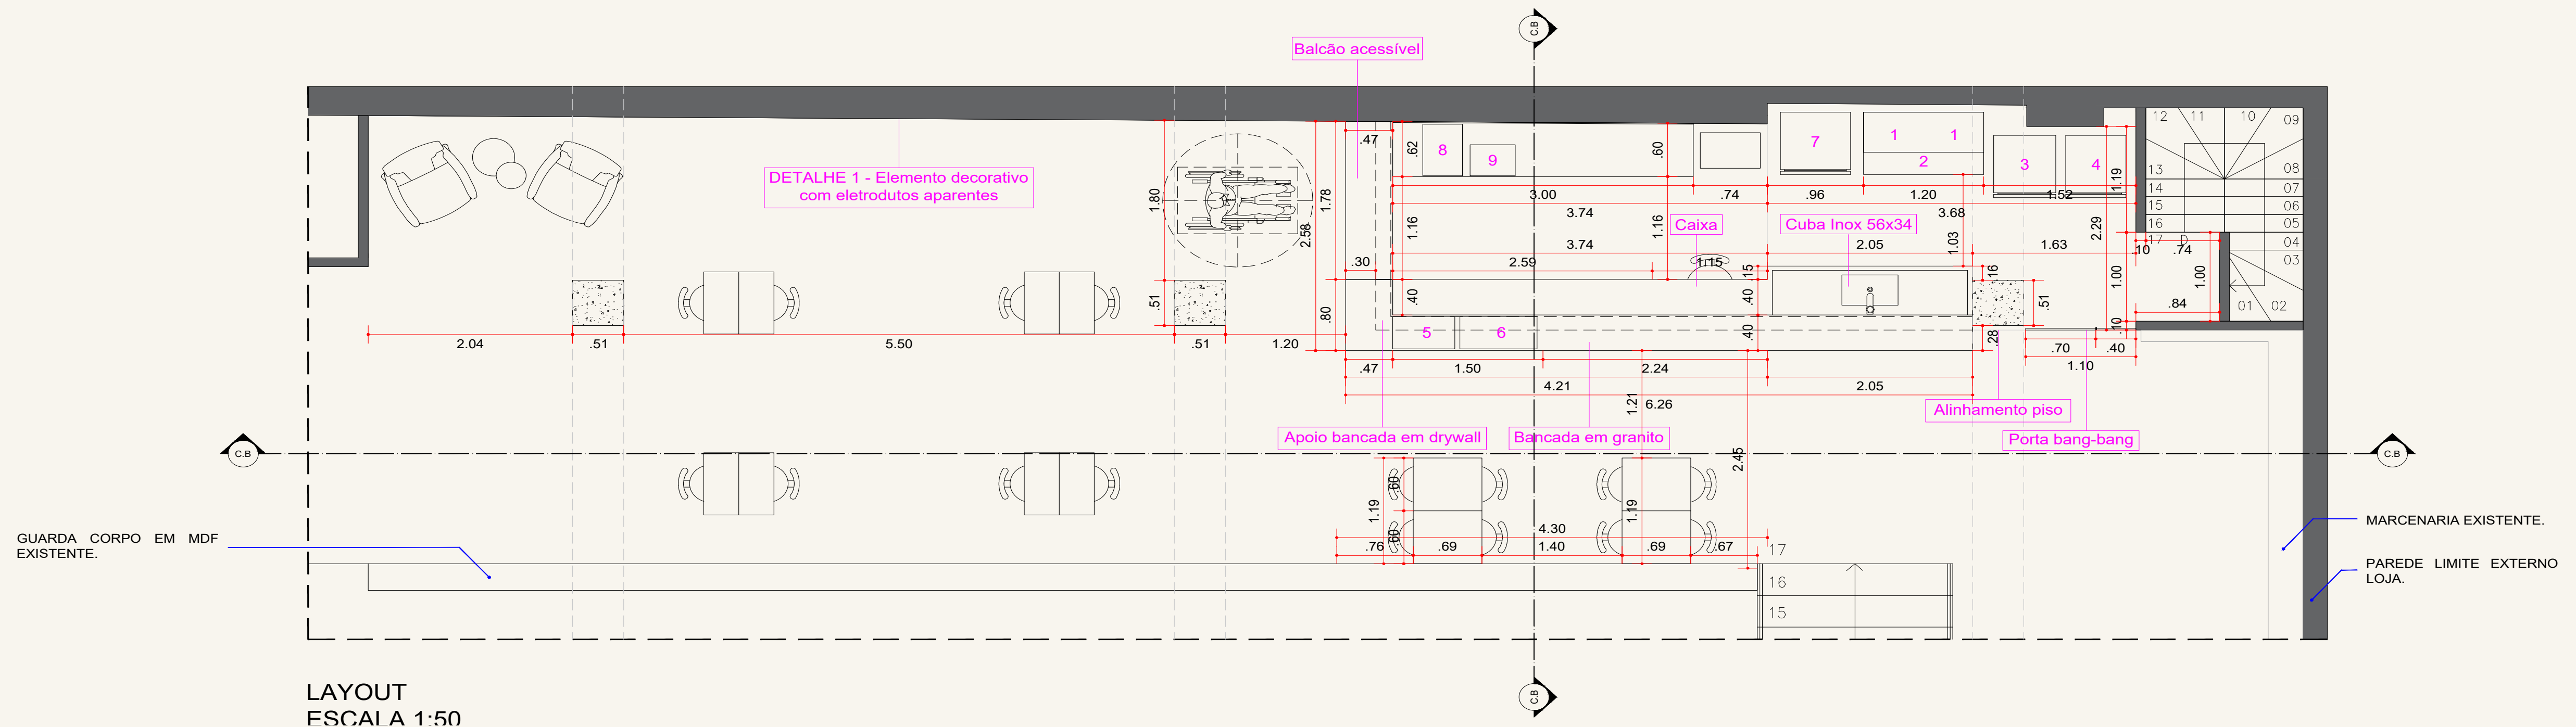





PAREDE FORA DE ESQUADRO. CONSIDERAR AJUSTE DURANTE ASSENTAMENTO DA BANCADA.


ESPELHO DE 15 CM EM GRANITO SÃO GABRIEL ESCOVADO.

BANCADA BAIXA PARA ATENDIMENTO ACESSIVEL EM GRANITO SÃO GABRIEL ESCOVADO. H = 0,85 METROS.

PAREDE DE APOIO DA BANCADA EM DRYWALL DE 15CM REFORÇADO.

BANCADA BAIXA PARA TRABALHO EM GRANITO SÃO GABRIEL ESCOVADO. H = 0,95 METROS.

BANCADA ALTA EM GRANITO SÃO GABRIEL ESCOVADO. H = 1,10 METROS.

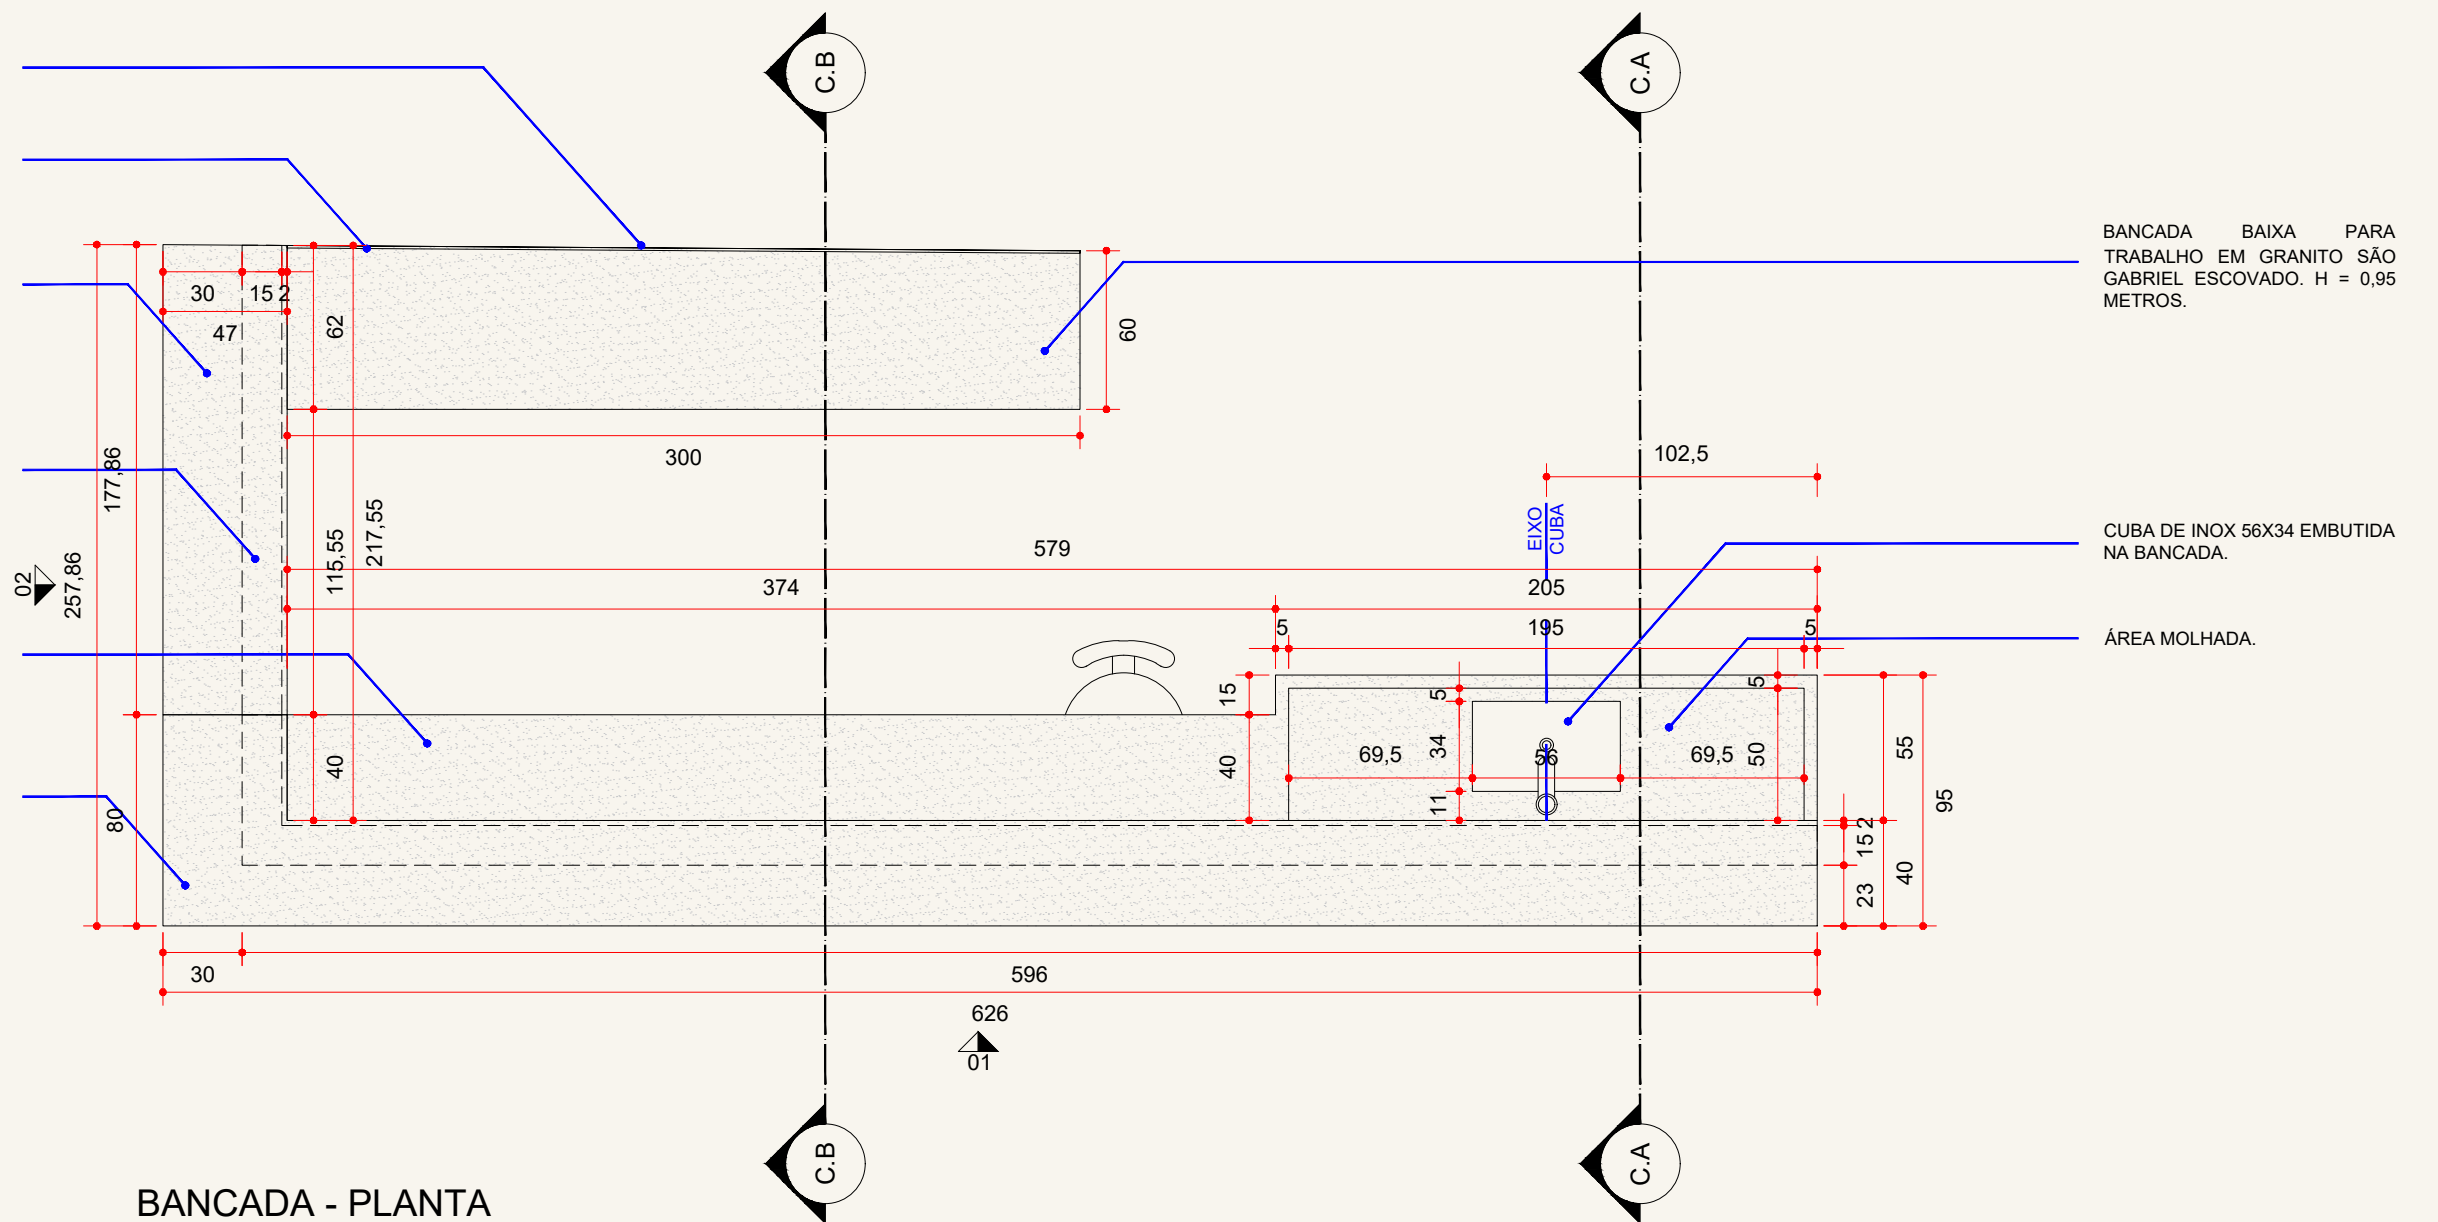

BANCADA - PLANTA ESCALA 1:25




REBAIXO PARA ÁREA MOLHADA.


ESPELHO ENTRE PARTE ALTA E BAIXA DA BANCADA, COM 15CM DE ALTURA E EM GRANITO SÃO GABRIEL ESCOVADO.

PAREDE DE APOIO DA BANCADA EM DRYWALL DE 15CM REFORÇADO.


ÁREA PARA PRATELEIRAS EM DRYWALL.

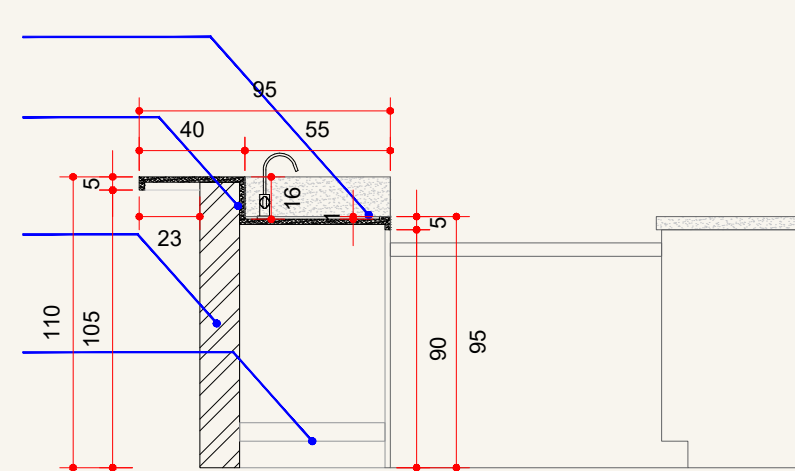

BANCADA - CORTE AA ESCALA 1:25

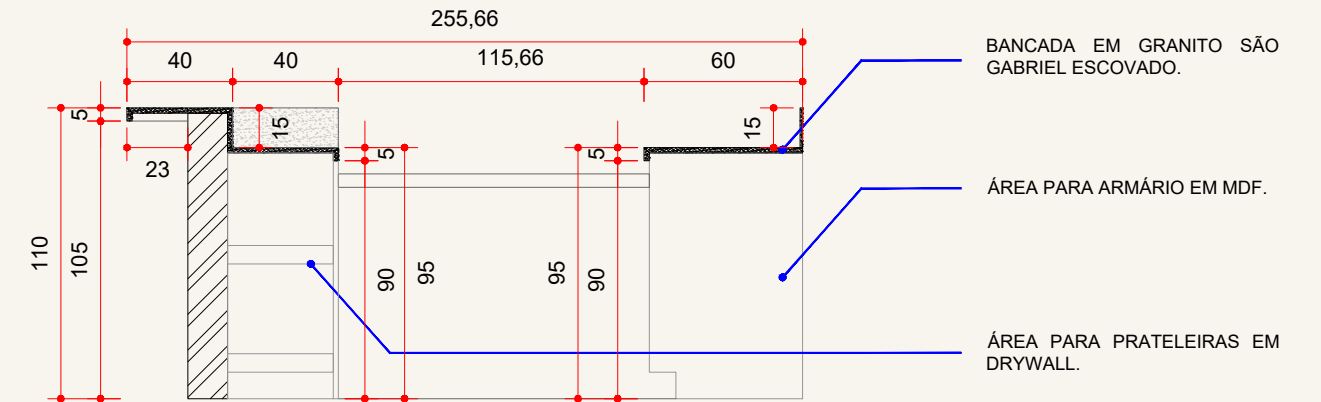

BANCADA - CORTE BB ESCALA 1:25

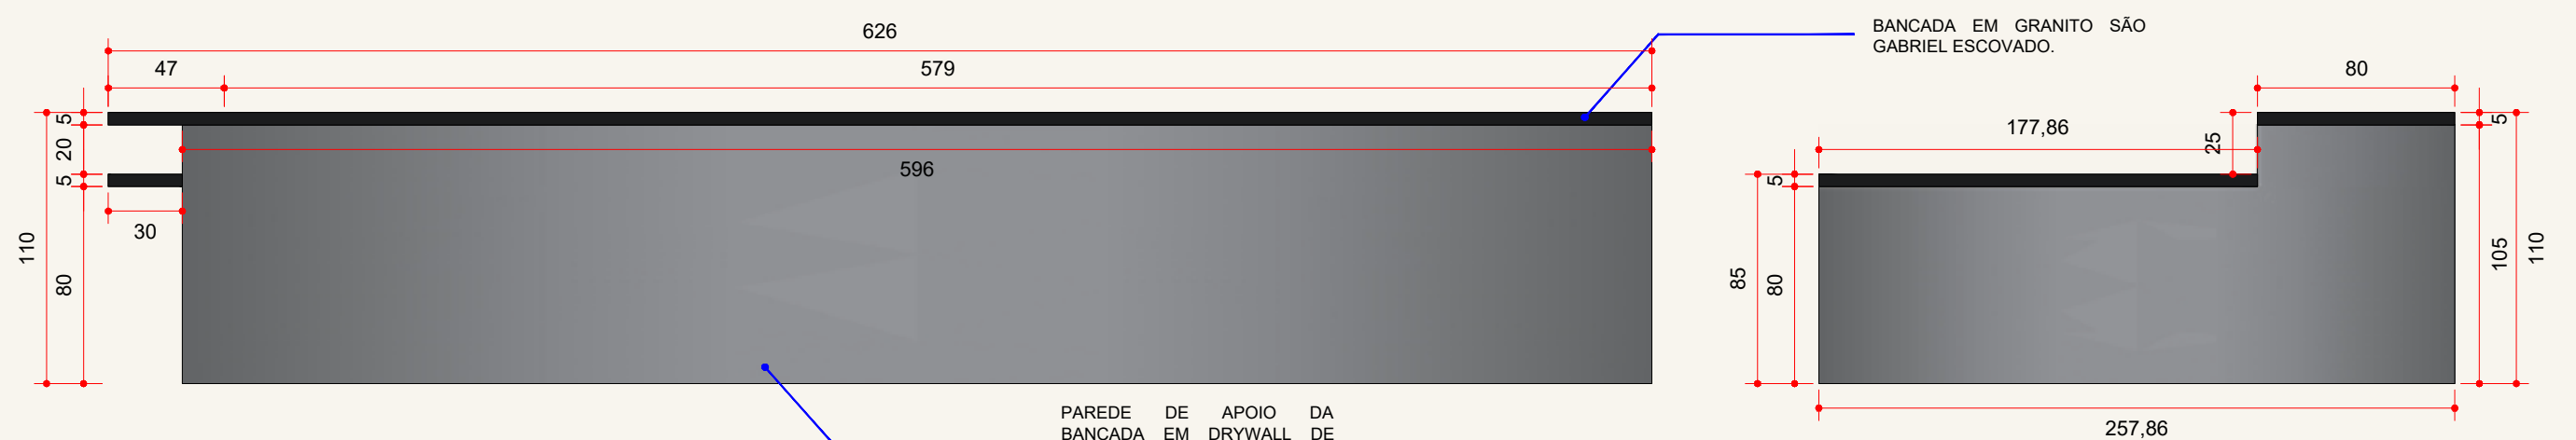

BANCADA - VISTA 1 (FRONTAL) ESCALA 1:25

BANCADA - VISTA 2 (LATERAL) ESCALA 1:25