




COMERCIAL - LOJA

Após uma mudança de endereço, esta loja necessitou de uma adaptação e ampliação do mobiliário existente, para adequar-se ao novo espaço. Além disso, o projeto adicionou elementos de destaque, como vitrine, caixa, painel para fotos, buffet e expositor central, a fim de renovar o ambiente e aumentar a funcionalidade.

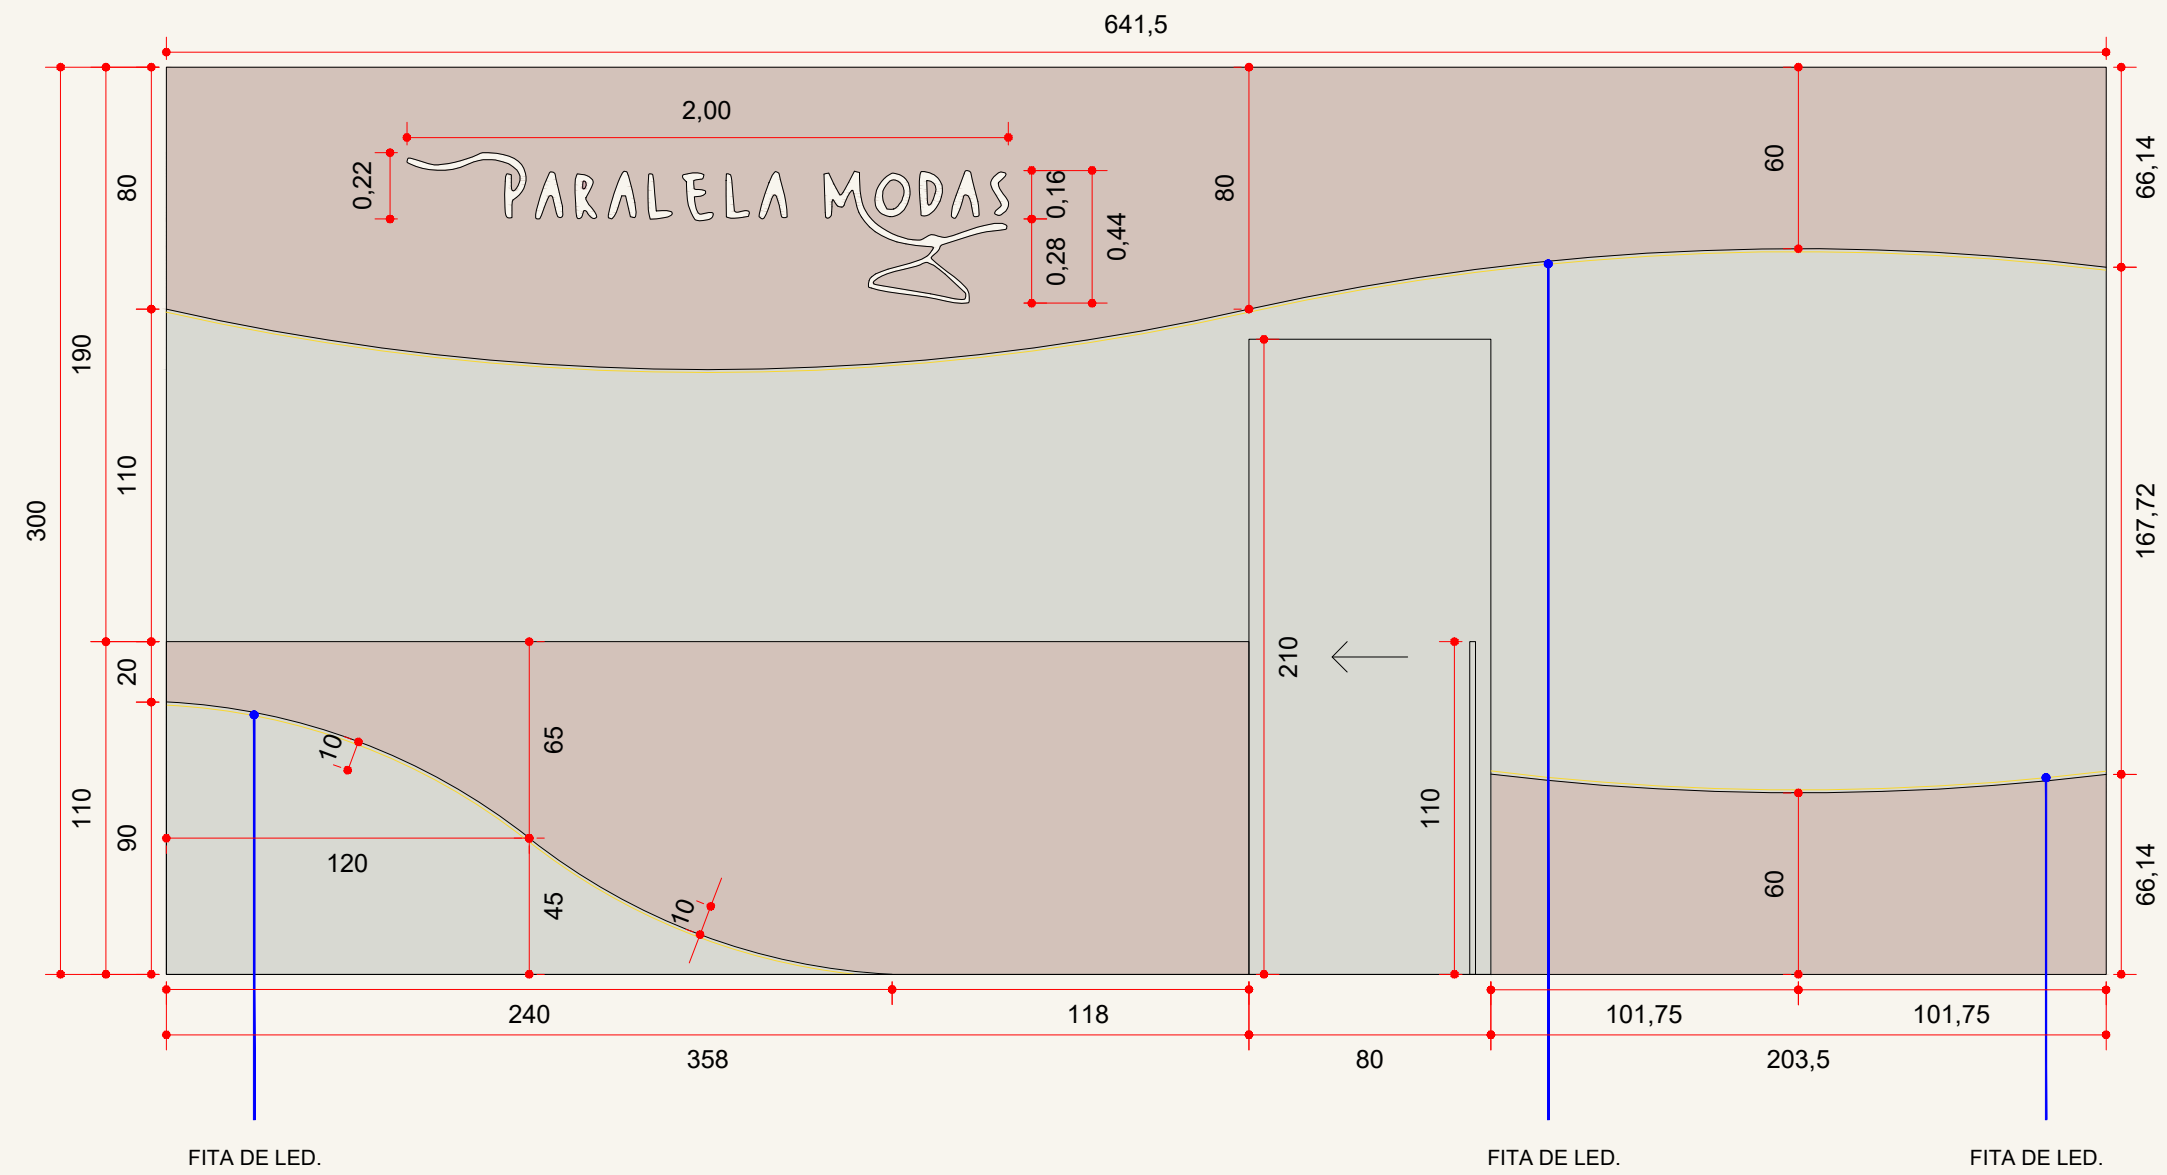


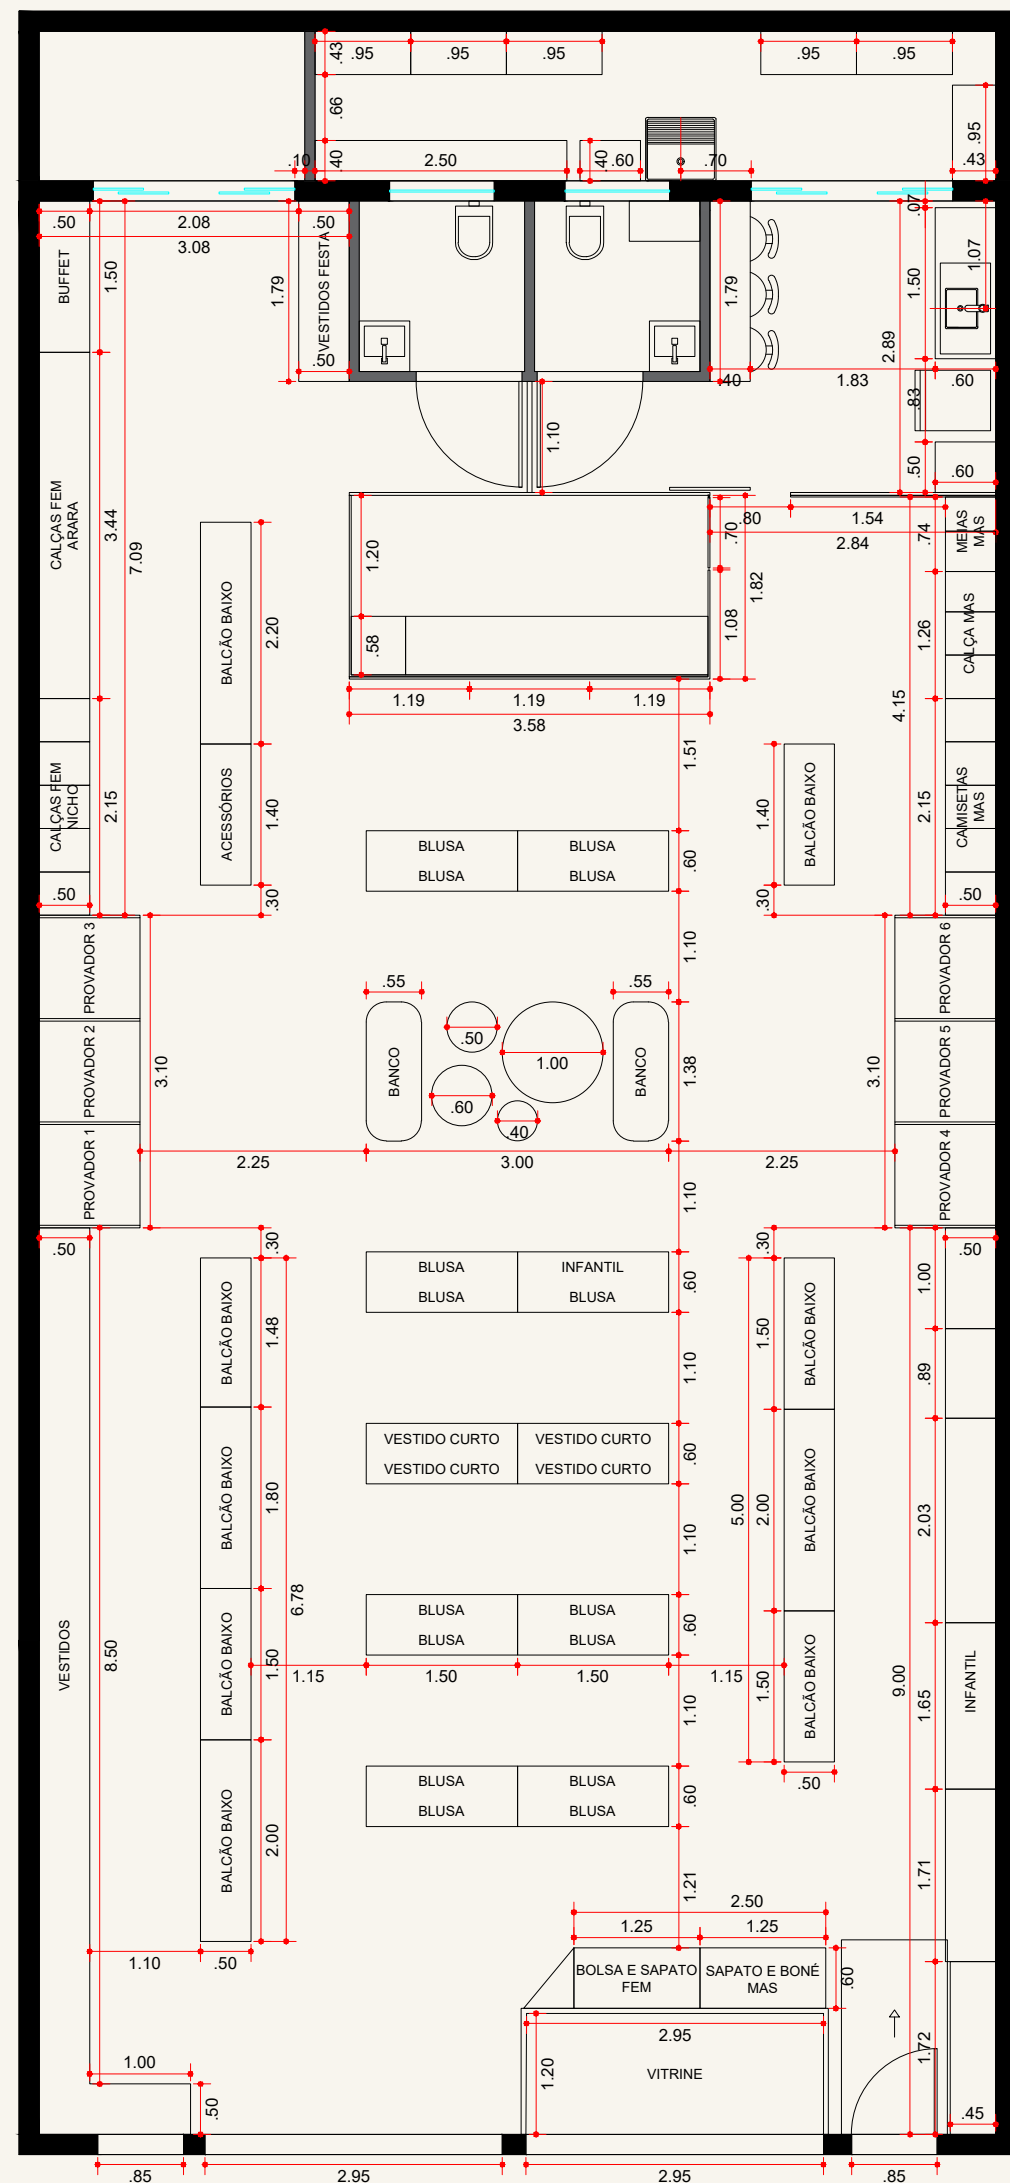


FITA DE LED.
CAIXA - VISTA
ESCALA 1:25

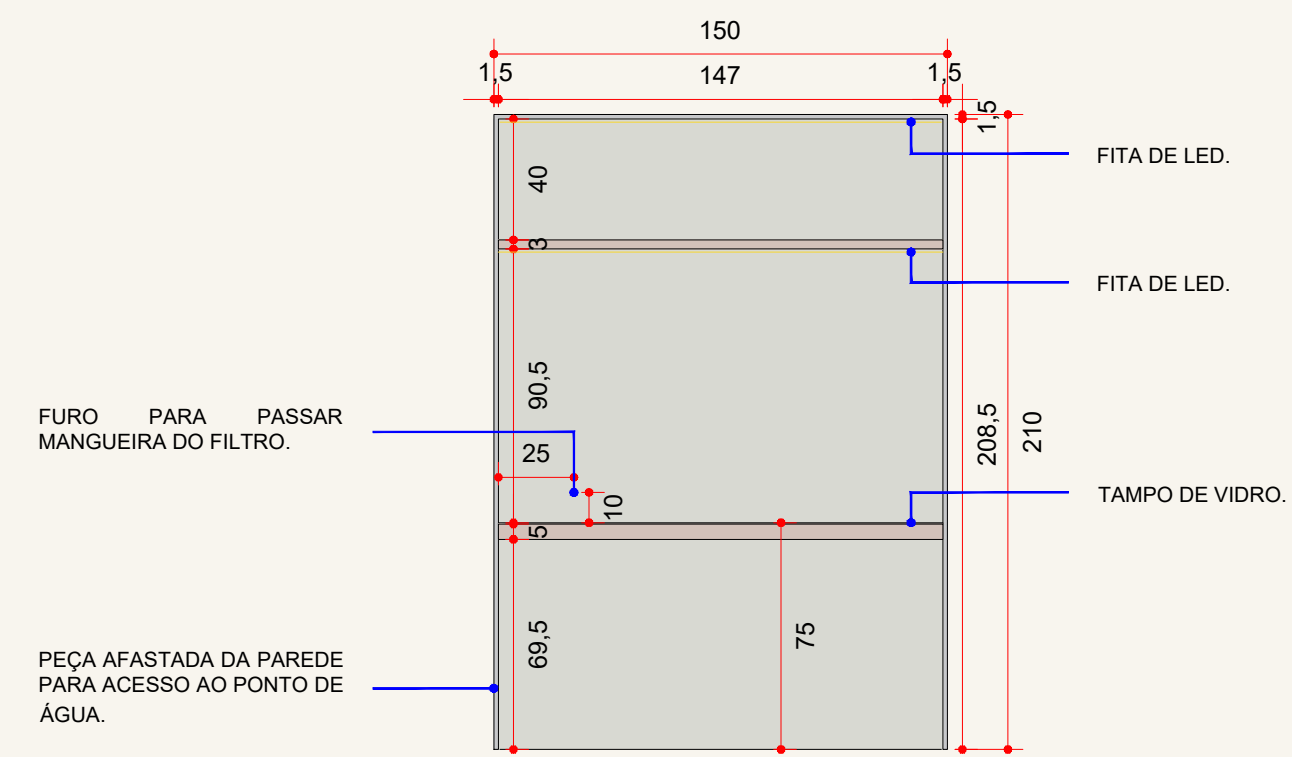

BUFFET - VISTA
ESCALA 1:25

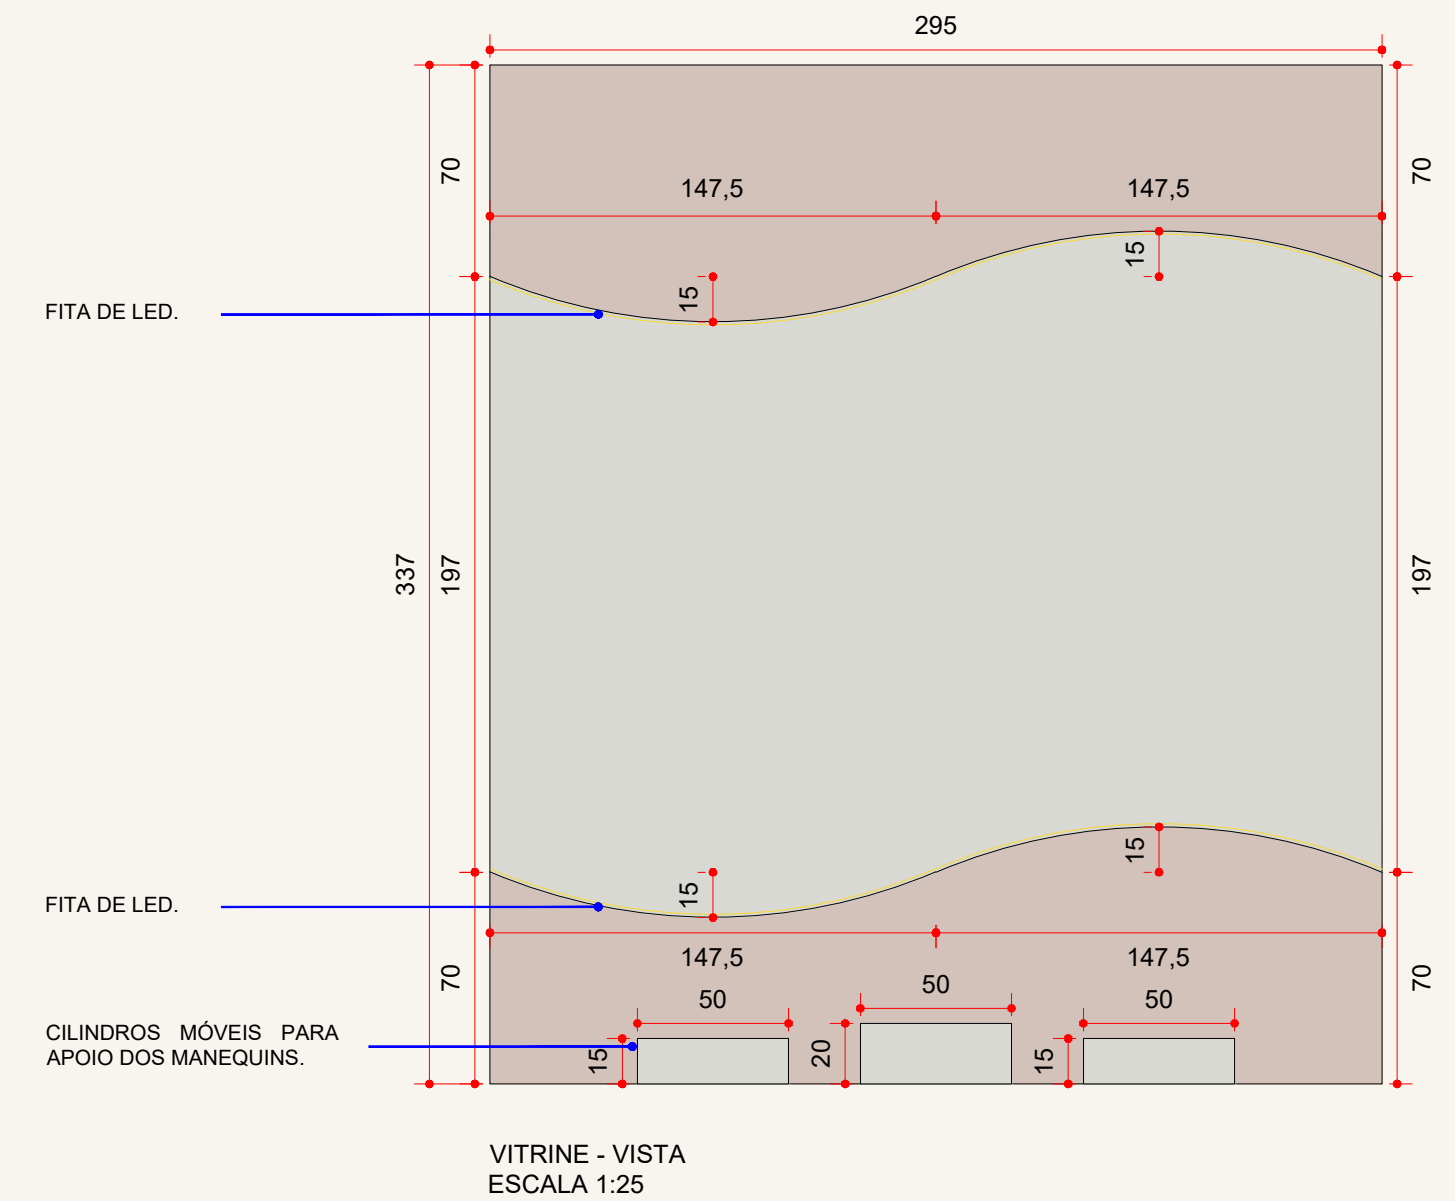

VITRINE - VISTA
ESCALA 1:25

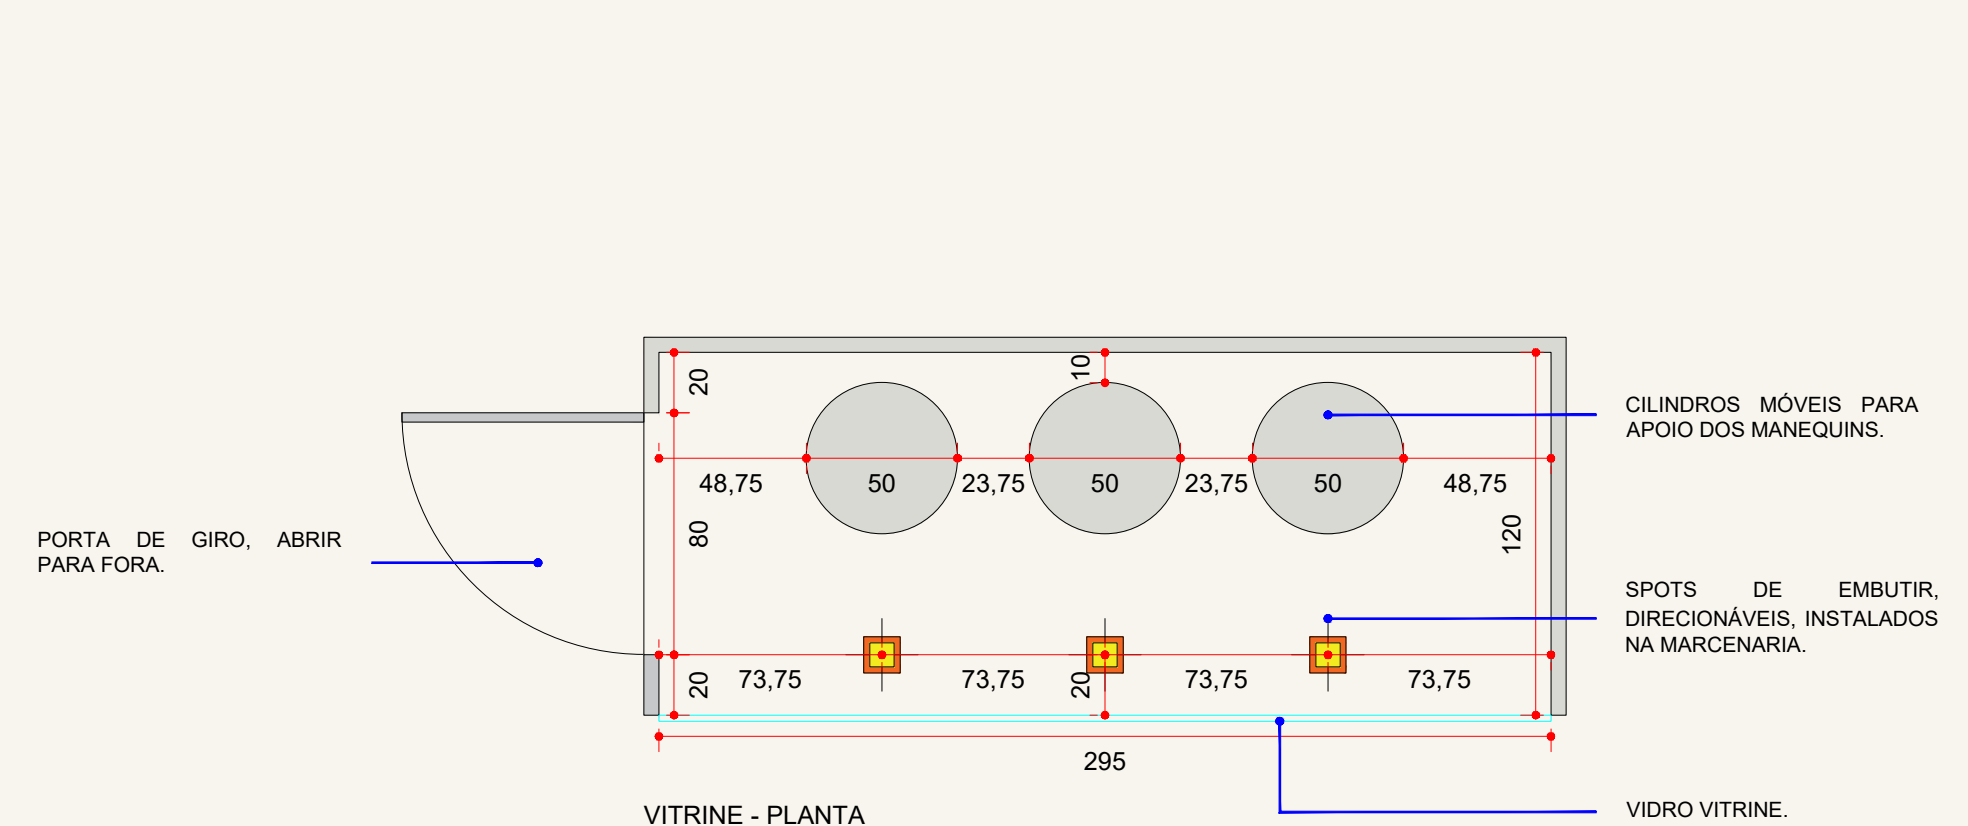

VITRINE - PLANTA
ESCALA 1:25

PARALELA MODAS



