



# DIAGRAMA UNIFILAR/INFORMATIVO

Rede Secundária (BT) da Concessionária

Acessada  
Acessante

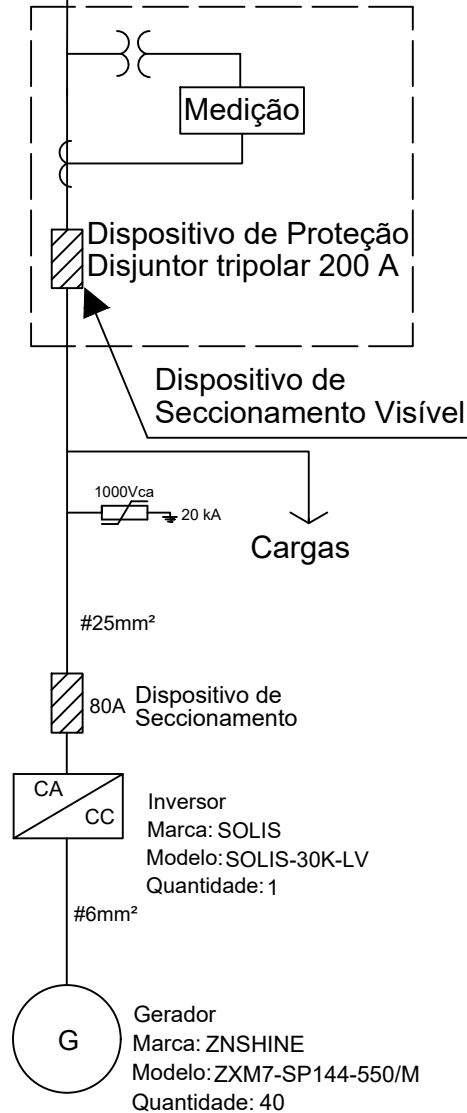

Gerador  
Marca: ZN SHINE  
Modelo: ZXM7-SP144-550/M  
Potência: 550W

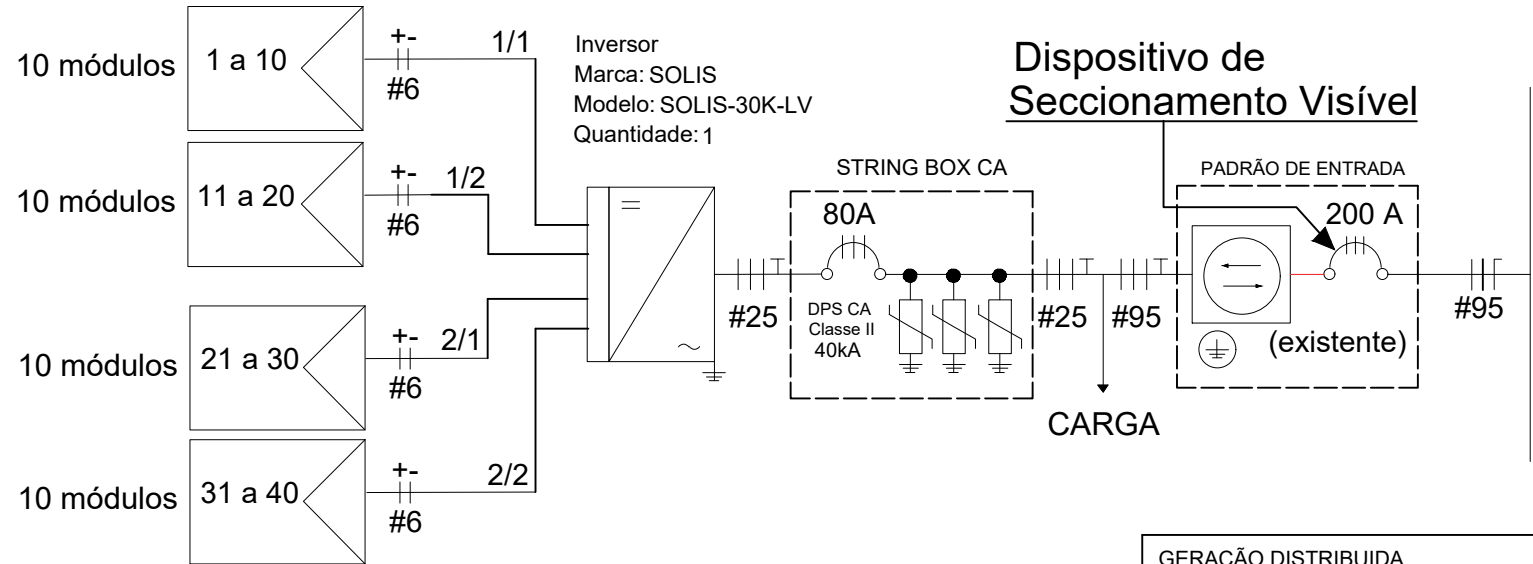

<b>GERAÇÃO DISTRIBUIDA</b>	
ENDEREÇO DA EDIFICAÇÃO/UNIDADE:	
PROPRIETÁRIO:	
AUTOR DO PROJETO:	
Leandro dos Santos Almeida	
RESPONSÁVEL TÉCNICO:	
Leandro dos Santos Almeida	
DESCRIPTIVO:	
Diagrama Unifilar Geral Geração Distribuída - GVF 30,0 kW	
VIA DE PROJETO: 1º	