


DIAGRAMA UNIFILAR/INFORMATIVO

Rede Secundária da Concessionária

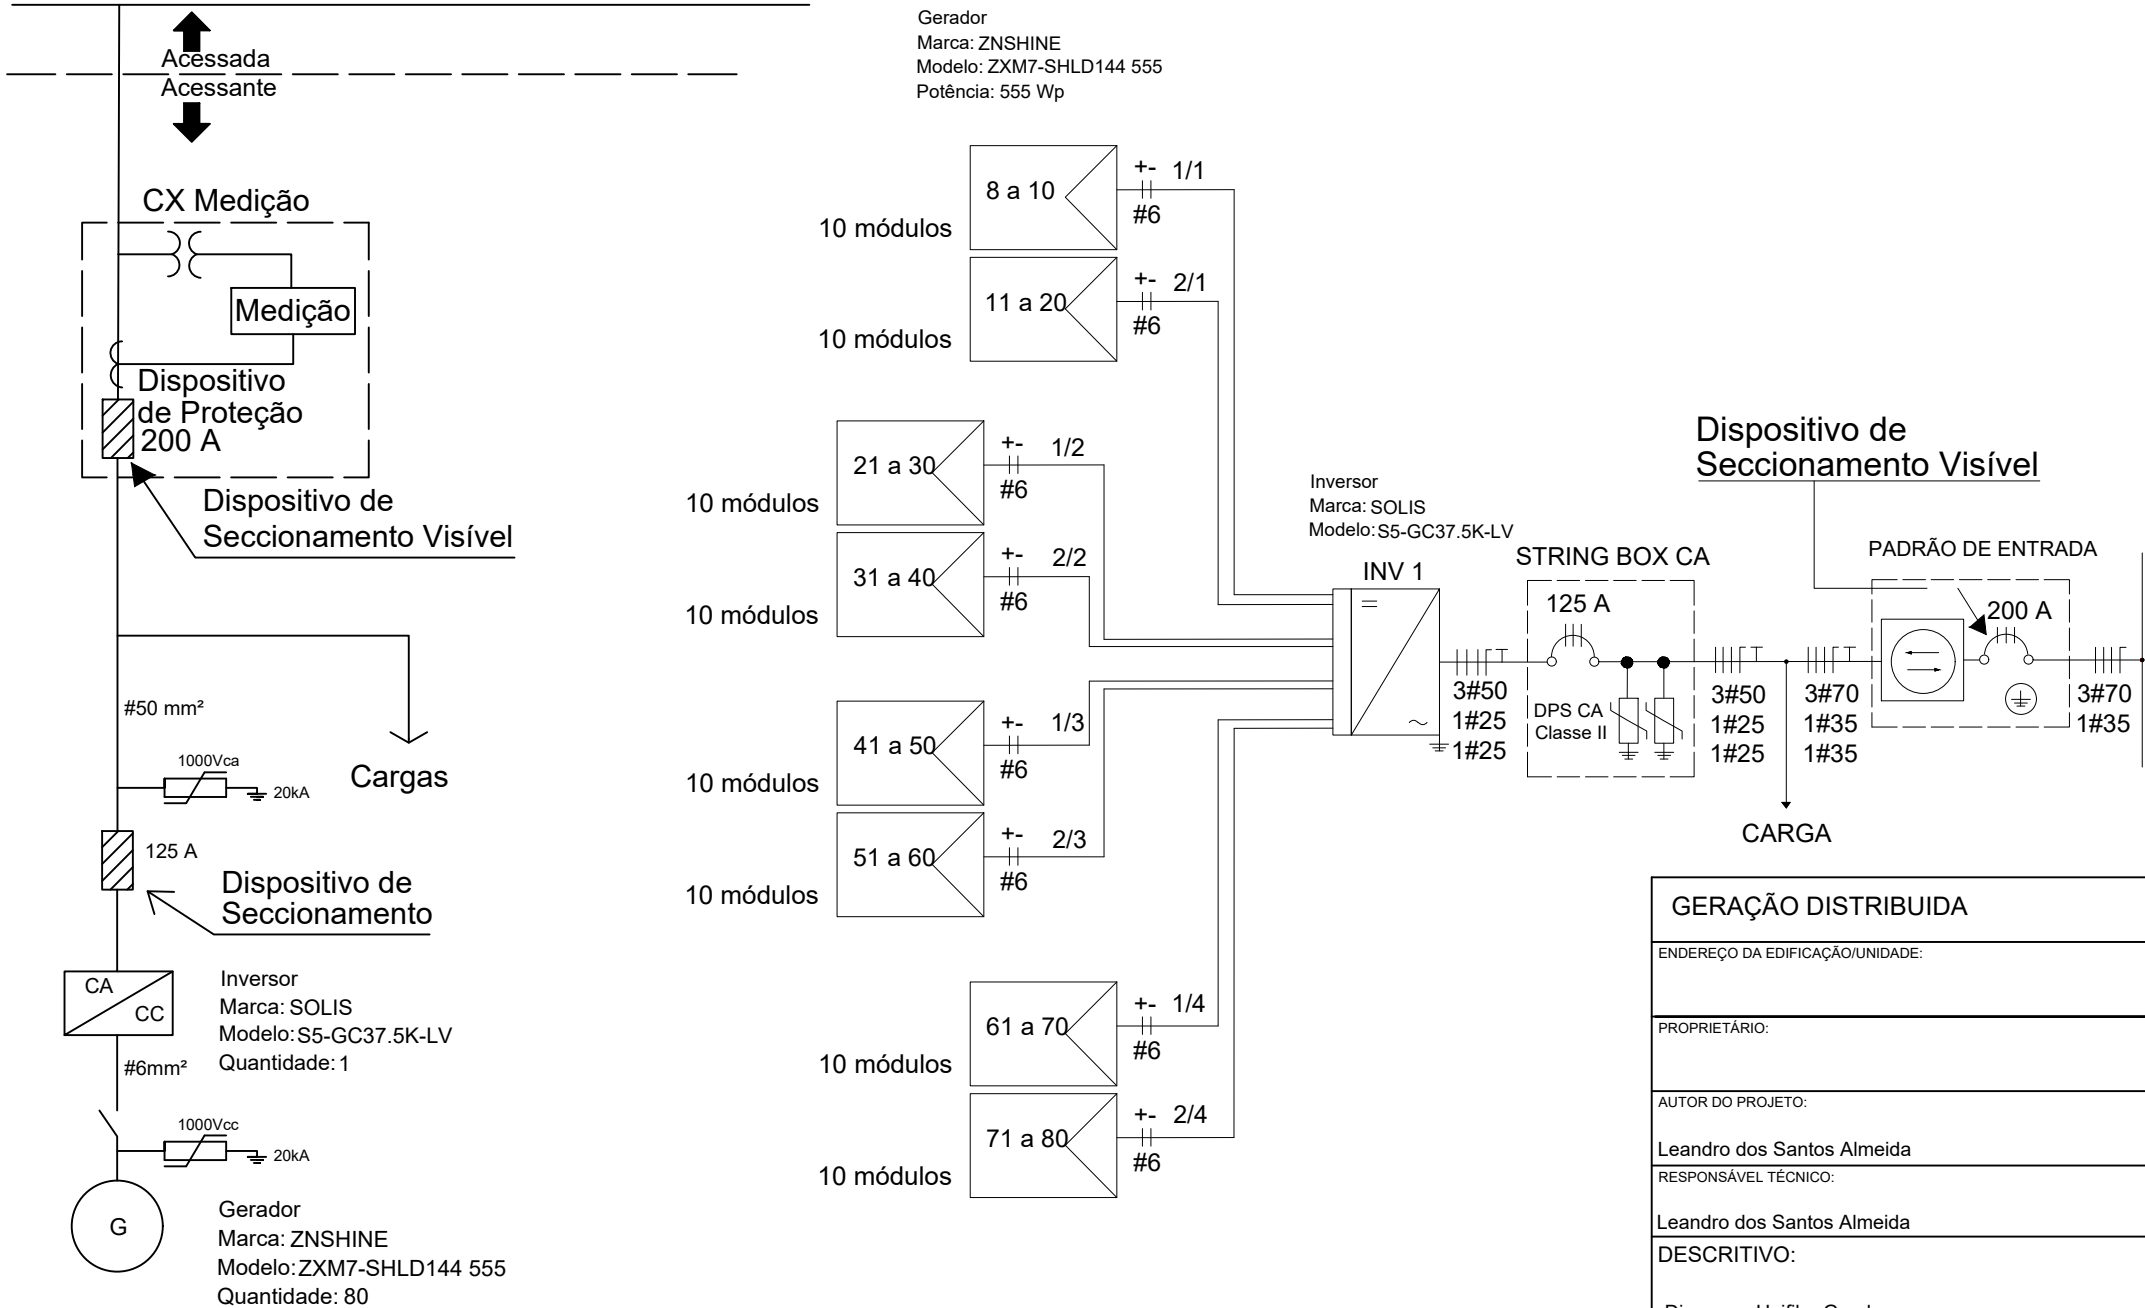

GERAÇÃO DISTRIBUIDA	
ENDEREÇO DA EDIFICAÇÃO/UNIDADE:	
PROPRIETÁRIO:	
AUTOR DO PROJETO:	
Leandro dos Santos Almeida	
RESPONSÁVEL TÉCNICO:	
Leandro dos Santos Almeida	
DESCRIPTIVO:	
Diagrama Unifilar Geral	
Geração Distribuída - GVF de 37,5 kW	
VIA DE PROJETO: 1°	