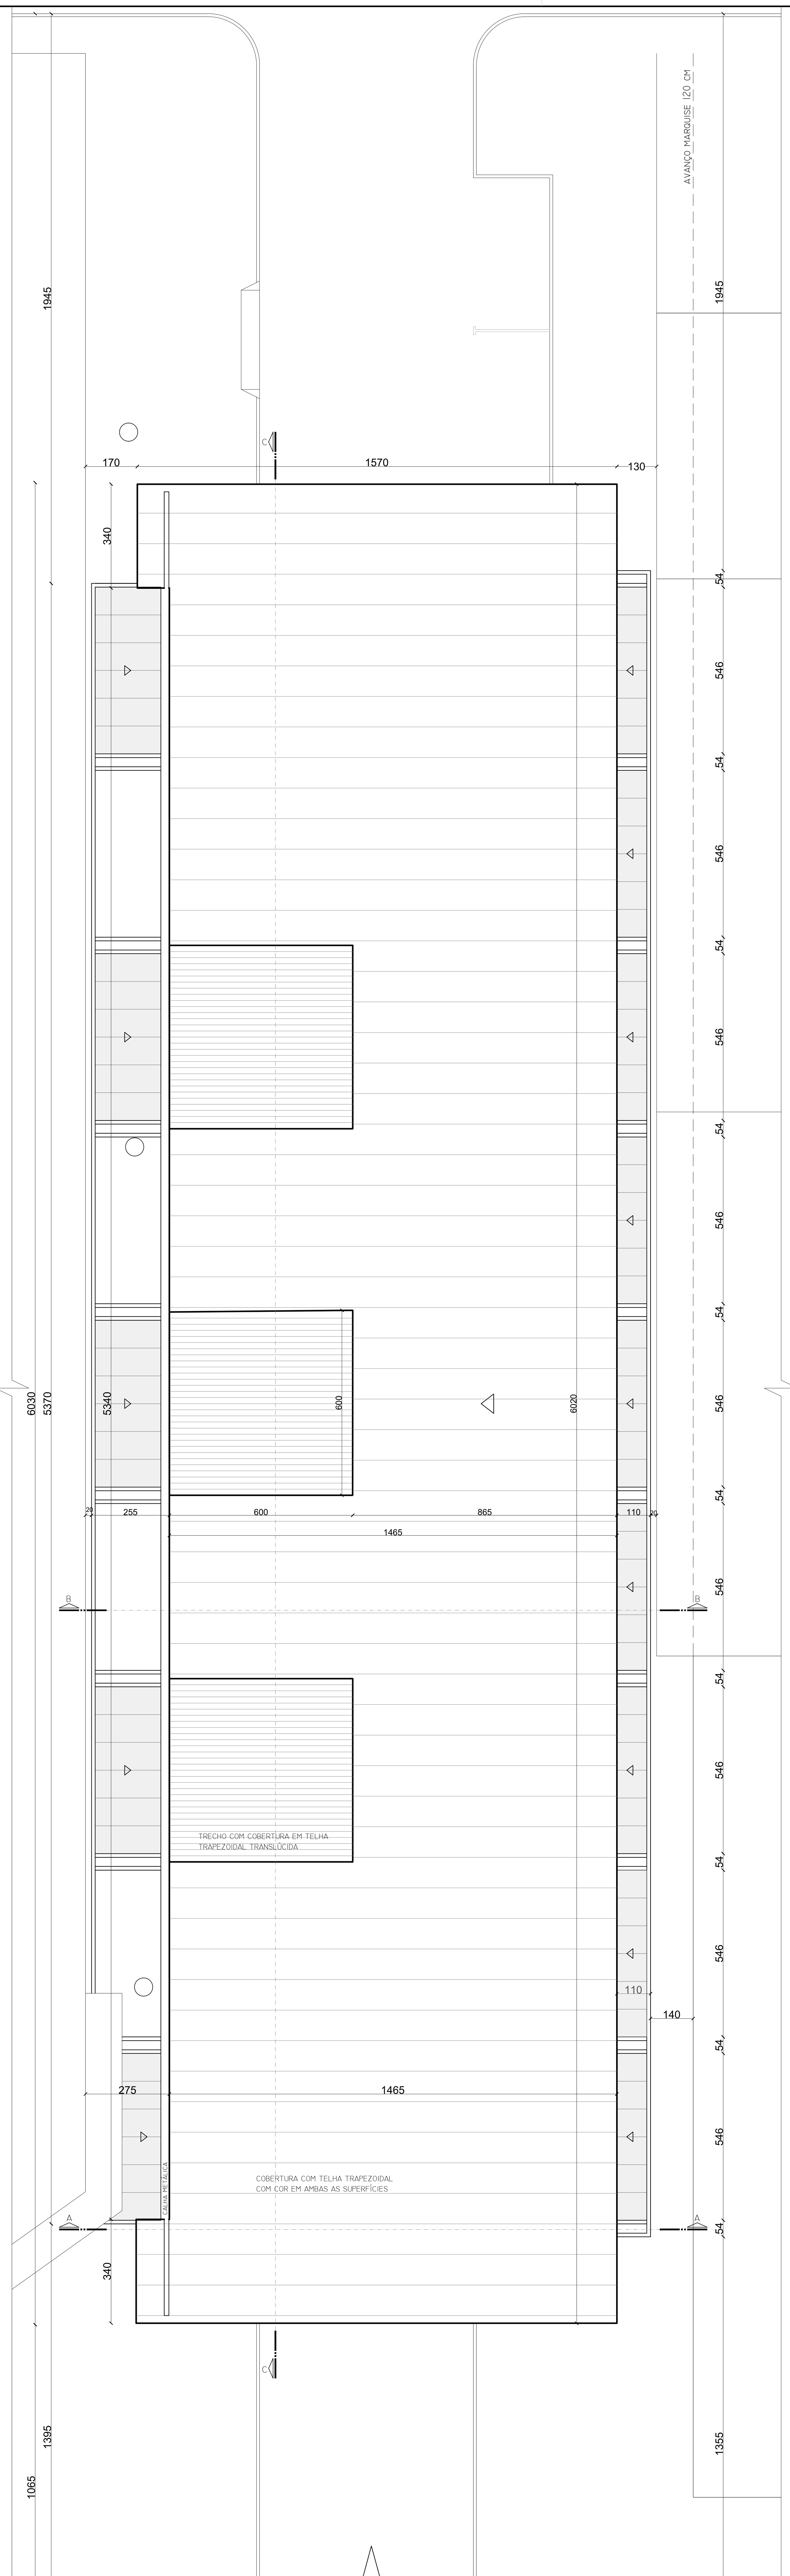

PLANTA COBERTURA
COBERTURA PRINCIPAL

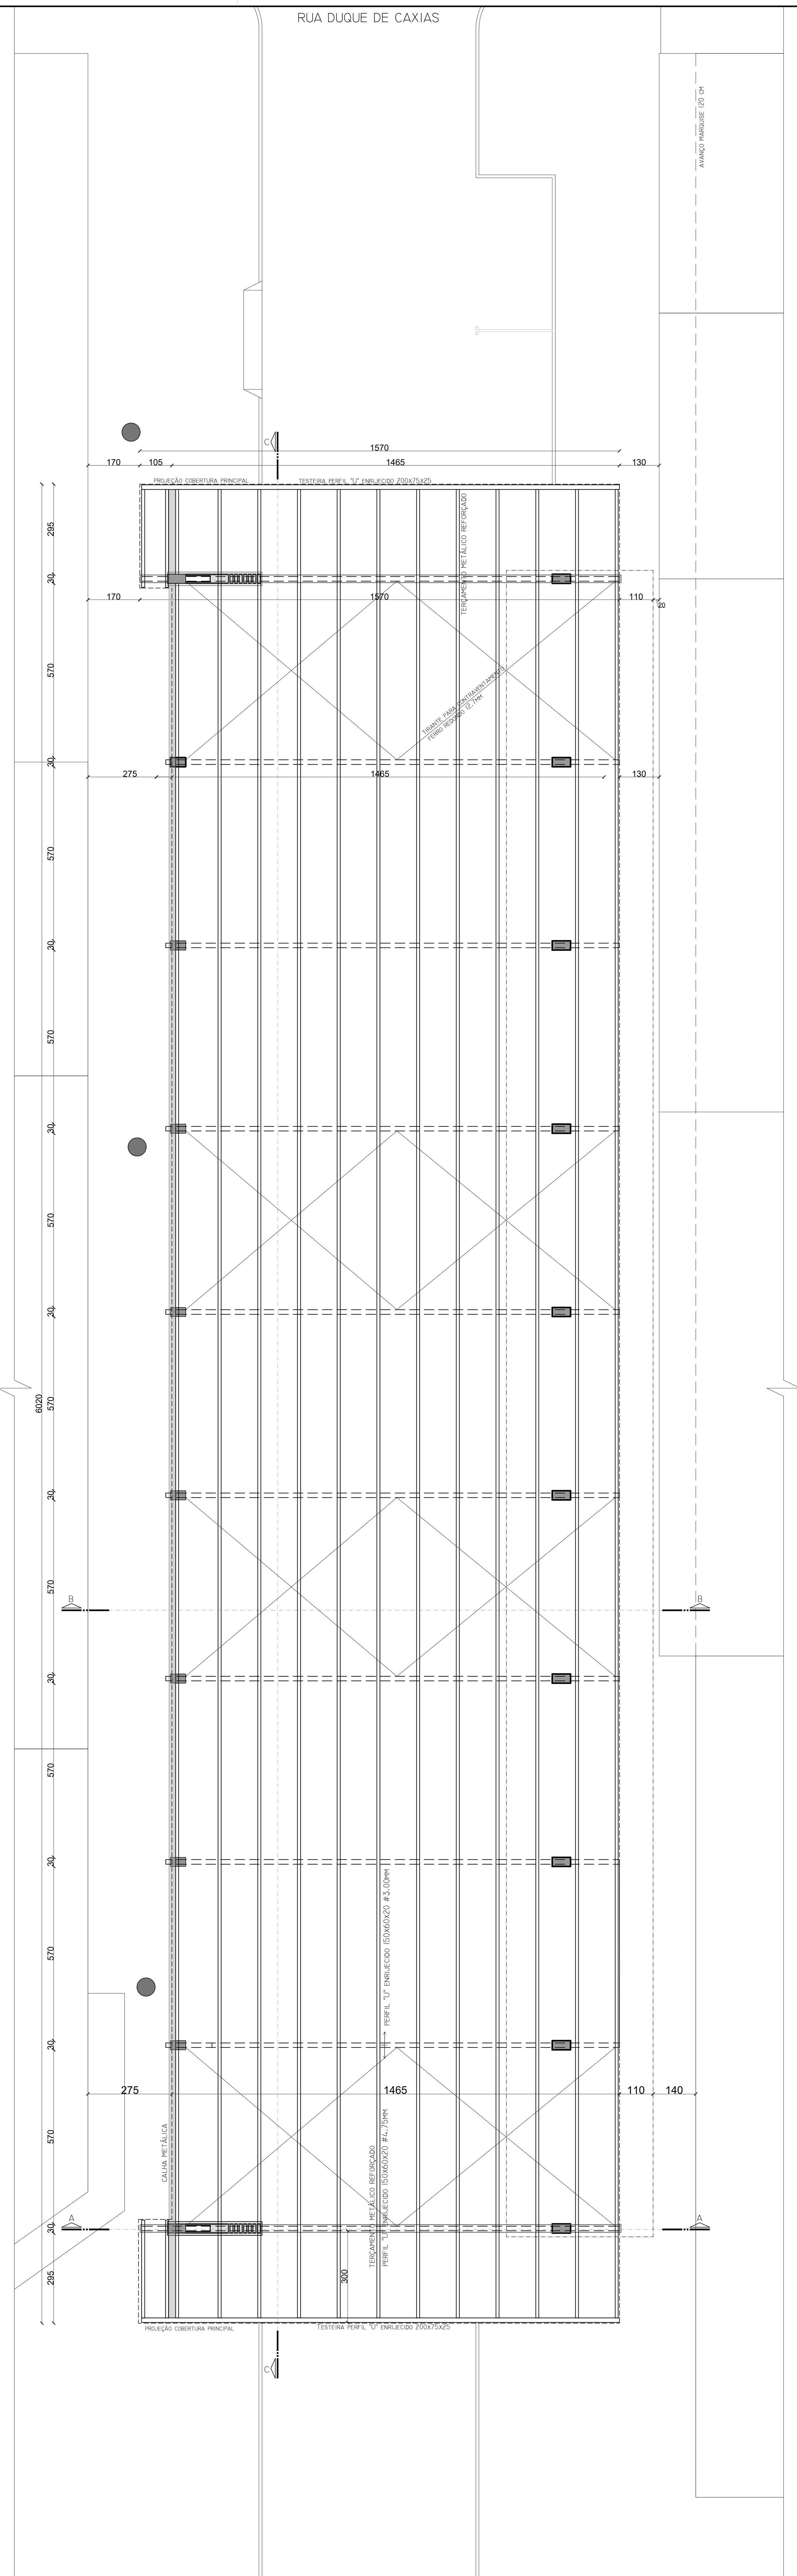

PLANTA COBERTURA
TERÇAS COBERTURA PRINCIPAL

COORDENADAS: 29°14'17"S - 51°52'20"O

PREFEITURA MUNICIPAL DE ENCANTADO
Rua MonSenhor Scalabrini , 1047 - Centro
CEP.: 95960-000 Fone: (51)3751-0100

RUA DO ESPORTE

Obra: Rua coberta - Prática esportiva.

Proprietário	Resp. Técnico
Prefeitura Municipal de Encantado Proprietário	Márcio Radaelli - Eng.Civil CREA/RS 112.377

Descrição: Planta Terçamento e Cobertura

Endereço: Rua Barão do Rio Branco - Centro - Encantado/RS

Prancha Nº:	Folha Nº:	Escala:	Data:	Área:
A-03	03/05	1:100	Novembro/2025	1.034,28m²