



Prefeitura Municipal de Platina

ESTADO DE SÃO PAULO
CNPJ 44.543.999/0001-90

Platina
Terra querida, plena de humildade e cidadania.
Gestão 2021/2024

Fones: (18) 3354-1171 | 3354-1182 | 3354-1261 | 99632-9019
site: www.platina.sp.gov.br | e-mail: secretaria@platina.sp.gov.br

Ofício nº. 119/2021 – Gab/PMP.

Platina, 14 de maio de 2021.

Assunto: "Encaminha Projeto de Lei nº 12/2021".

Excelentíssima Senhora Presidente,

A Prefeitura Municipal de Platina, representado pelo Sr. Prefeito Municipal, Wagner Roberto de Lima, vem mui respeitosamente perante Vossa Senhoria, encaminhar para análise de Vossas Excelências, com fundamento no Art. 90, da Lei Orgânica do Município de Platina, o:

- **Projeto de Lei nº. 12/2021** - "*Dispõe sobre inclusão de dotação orçamentária no Plano Plurianual, na Lei de Diretrizes Orçamentárias do Município de Platina e abertura de crédito especial no orçamento no valor de R\$ 300.000,00 (trezentos mil reais) programa para o Exercício de 2021 e da outras providências.*"

Visto que à necessidade de votação em Sessão Ordinária, para atendimento do solicitado, conforme justificativa do Projeto de Lei Ordinária.

Atenciosamente,


WAGNER ROBERTO DE LIMA
Prefeito Municipal

À Sua Excelência, a Senhora,
EDMÉIA MARIA SEGATELLI
DD. Presidente da Câmara Municipal
Platina – SP.

Câmara Municipal de Platina

PROTOCOLO GERAL 0000033
Data: 14/05/2021 10:38
ADM



Prefeitura Municipal de Platina

ESTADO DE SÃO PAULO
CNPJ 44.543.999/0001-90

Platina
Terra querida, plena de humildade e cidadania.
Gestão 2021/2024

Fones: (18) 3354-1171 | 3354-1182 | 3354-1261 | 99632-9019
site: www.platina.sp.gov.br | e-mail: secretaria@platina.sp.gov.br

PROJETO DE LEI Nº. 12/2021 DE 14 DE MAIO DE 2021

Encaminhado as Comissões
Competentes em 31/05/21
na 10ª Sessão Ordinária
por Wagner Roberto de Lima
Presidente da C. M.

Aprovado em 14/06/21
na 11ª Sessão
por Wagner Roberto de Lima
Presidente da C.M.

"Dispõe sobre inclusão de dotação orçamentária no Plano Plurianual, na Lei de Diretrizes Orçamentárias do Município de Platina e abertura de crédito especial no orçamento no valor de R\$ 300.000,00 (trezentos mil reais) programa para o Exercício de 2021".

WAGNER ROBERTO DE LIMA, Prefeito Municipal de Platina, no uso de suas atribuições legais,

FAZ SABER, que a Câmara Municipal de Platina, aprovando ele sanciona e promulga a seguinte lei:

Artigo 1º - Fica incluído no Plano Plurianual – PPA 2018-2021 do Município de Platina, Estado de São Paulo, a dotação orçamentária, no valor de R\$ 300.000,00 (trezentos mil reais).

Artigo 2º - Fica incluído na Lei de Diretrizes Orçamentárias – LDO para o Exercício de 2021, a dotação orçamentária, no valor de R\$ 300.000,00 (trezentos mil reais).

Artigo 3º - Fica autorizado a abertura de crédito especial no valor de R\$ 300.000,00 (trezentos mil reais), destinados à inclusão de dotação, conforme classificação orçamentária abaixo:

02.02	Fundo Municipal de Assistência Social
08	Assistência Social
08244	Assistência Comunitária
082440011	Gestão da Assistência Comunitária
082440011.1.038000	Adaptação do Prédio do Centro Comunitário p/ CRAS
4.4.90.51.00.00.00	Obras e Instalações
Fonte:	01 Tesouro
Código de Aplicação:	510.000 Assistência Social - Geral



Prefeitura Municipal de Platina

ESTADO DE SÃO PAULO
CNPJ 44.543.999/0001-90

Platina
Terra querida, plena de humildade e cidadania.
Gestão 2021/2024

Fones: (18) 3354-1171 | 3354-1182 | 3354-1261 | 99632-9019
site: www.platina.sp.gov.br | e-mail: secretaria@platina.sp.gov.br

Valor:

R\$ 300.000,00

Artigo 4º - O crédito especial autorizado pelo artigo 3º terá como recurso R\$ 300.000,00 (trezentos mil reais), provenientes de superávit financeiro, de acordo com o artigo 43, § 1º, inciso I da Lei 4.320/64 de 17/03/64.

Artigo 5º - Esta lei entrará em vigor na data de sua publicação, revogadas as disposições em contrário.

Prefeitura Municipal de Platina, 14 de maio de 2021.


WAGNER ROBERTO DE LIMA
Prefeito Municipal

Publicado e registrado na Secretaria Municipal da Prefeitura Municipal de Platina, em 14 de maio de 2021.


FLAVIANA RIBEIRO DA SILVA BOTÃO
Diretora de Secretaria

Platina
Terra querida, plena de humildade e cidadania.
Gestão 2021/2024



Prefeitura Municipal de Platina

ESTADO DE SÃO PAULO
CNPJ 44.543.999/0001-90

Platina
Terra querida, plena de humildade e cidadania.
Gestão 2021/2024

Fones: (18) 3354-1171 | 3354-1182 | 3354-1261 | 99632-9019
site: www.platina.sp.gov.br | e-mail: secretaria@platina.sp.gov.br

JUSTIFICATIVA

Prefeitura Municipal de Platina, 14 de maio de 2021.

**Excelentíssimo (a) Senhor (a) Presidente,
Senhores Vereadores:**

Encaminhamos para análise de Vossas Excelências, o **Projeto de Lei nº. 12/2021**, que em sua emenda "*Dispõe sobre inclusão de dotação orçamentária no Plano Plurianual, na Lei de Diretrizes Orçamentárias do Município de Platina e abertura de crédito especial no orçamento no valor de R\$ 300.000,00 (trezentos mil reais) programa para o Exercício de 2021 e da outras providências.*"

O referido projeto visa à abertura de crédito especial no valor **R\$ 300.000,00 (trezentos mil reais)**, destinado a adaptação do prédio do Centro Comunitário para o Centro de Referência de Assistência Social - CRAS no terreno do Conjunto Habitacional Juvenal Bernini, situado na Rua Davina Inocência de Oliveira, nº 210.

No local existe uma edificação existente que seria o Centro Comunitário do bairro, porém a obra foi interrompida devido à rescisão do convênio para construção da mesma.

Já houve vários apontamentos do Tribunal de Contas em seus relatórios de avaliação das contas anuais, nos quais foram apontadas a paralisação da obra e a necessidade de retomada da mesma.

Atualmente o município utiliza de prédio cedido para instalação do Centro de Referência de Assistência Social, e a adaptação de um novo prédio irá viabilizar melhor atendimento a população e a execução dos serviços de acolhimento, bem como irá garantir um espaço ideal e amplo para execução das oficinas realizadas pelo Centro de Referência.

Desta forma, conto uma vez mais com alto espírito público dos ilustres edis, de modo que o Projeto de Lei em questão seja analisado, discutido e votado, necessariamente em **SESSÃO ORDINÁRIA**, nos termos regimentais, com minha homenagem ao colegiado.


WAGNER ROBERTO DE LIMA
Prefeito Municipal

**À Sua Excelência, a Senhora,
Edméia Maria Segatelli
DD. PRESIDENTE DA CÂMARA MUNICIPAL
Platina – SP.**



Prefeitura Municipal de Platina

ESTADO DE SÃO PAULO
CNPJ 44.543.999/0001-90

Platina
Terra querida, plena de humildade e cidadania.
Gestão 2021/2024

Fones: (18) 3354-1171 | 3354-1182 | 3354-1261 | 99632-9019
site: www.platina.sp.gov.br | e-mail: secretaria@platina.sp.gov.br

**RELATÓRIO FOTOGRÁFICO ADAPTAÇÃO DO PRÉDIO DO CENTRO COMUNITÁRIO
PARA UNIDADE DO CRAS PLATINA**

*Adaptação do Prédio do Centro Comunitário para abrigar a Unidade do CRAS de
Platina*

Rua Davina Inocência de Oliveira n. 210 – Juvenal Bernini

Documento apresentado
como Relatório Fotográfico
dos Serviços de Adaptação da
Obra inacabada do Centro
Comunitário para unidade do
CRAS de Platina:

Abril/2021

Rua João de Souza Martins, 550 - CEP 19.990-015 - PLATINA - SP



Prefeitura Municipal de Platina


ESTADO DE SÃO PAULO
CNPJ 44.543.999/0001-90

Platina
Terra querida, plena de humildade e cidadania.
Gestão 2021/2024

Fones: (18) 3354-1171 | 3354-1182 | 3354-1261 | 99632-9019
site: www.platina.sp.gov.br | e-mail: secretaria@platina.sp.gov.br

As ilustrações abaixo permitem verificar a situação atuado da Obra inacabada do Centro Comunitário de Platina que deverá ser adaptado para receber as instalações da unidade do CRAS de Platina.

Registro fotográfico 01 – Fotografias mostrando local durante a vistoria para adaptação do prédio antes destinado ao Centro Comunitário e agora para a Unidade do CRAS de Platina. Observamos flambagem das escoras da Laje que deverá sofrer um reforço estrutural para segurança dos colaboradores que ali deverão trabalhar. O escoramento existente ainda não foi retirada e algumas escoras sofreram ruptura devido a flecha excessiva da laje.

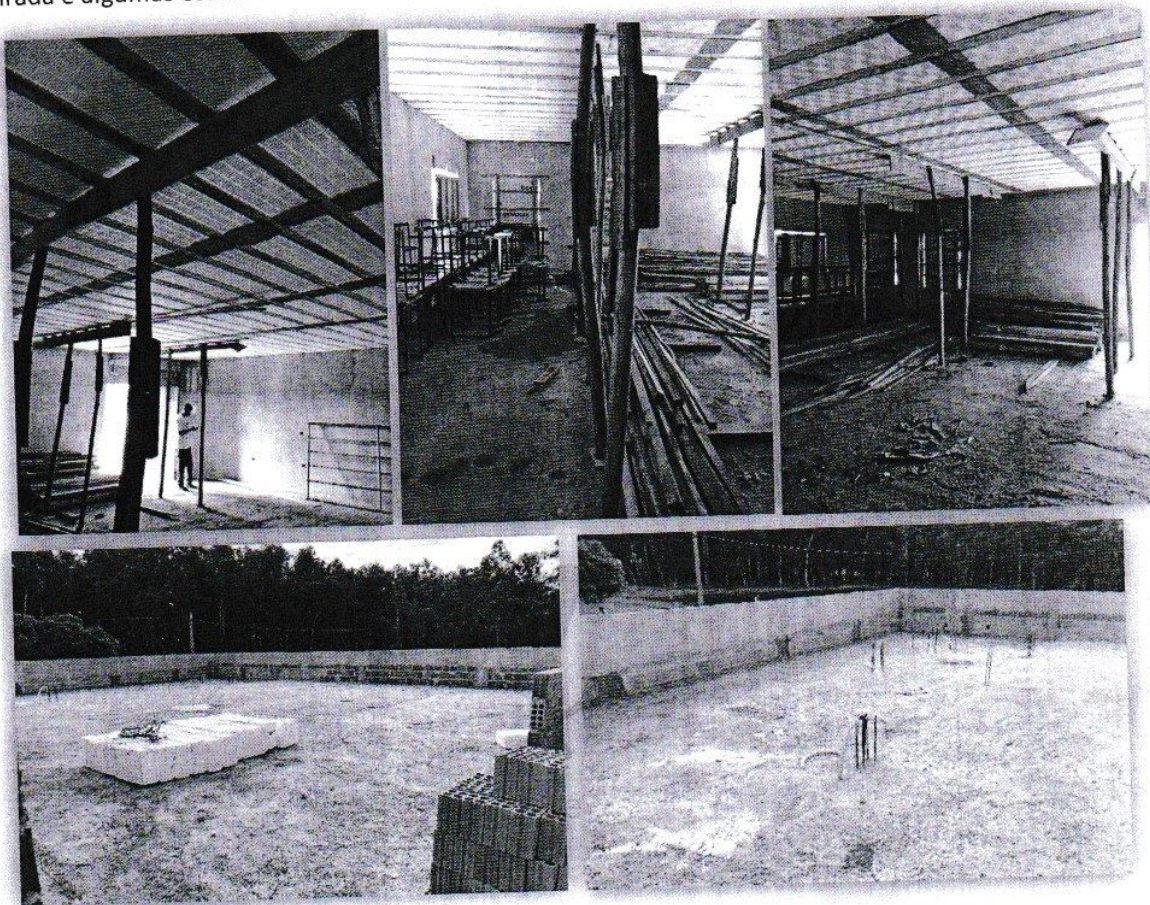

Rua João de Souza Martins, 550 - CEP 19.990-015 - PLATINA - SP




Prefeitura Municipal de Platina

ESTADO DE SÃO PAULO
CNPJ 44.543.999/0001-90

Platina
Terra querida, plena de humildade e cidadania.
Gestão 2021/2024

Fones: (18) 3354-1171 | 3354-1182 | 3354-1261 | 99632-9019
site: www.platina.sp.gov.br | e-mail: secretaria@platina.sp.gov.br

Registro fotográfico 02 – Fotografias mostrando parte exterior do prédio onde deveremos fazer a complementação do emboço externo. Parte da platibanda deverá ser complementada e o telhado também deverá ser executado.

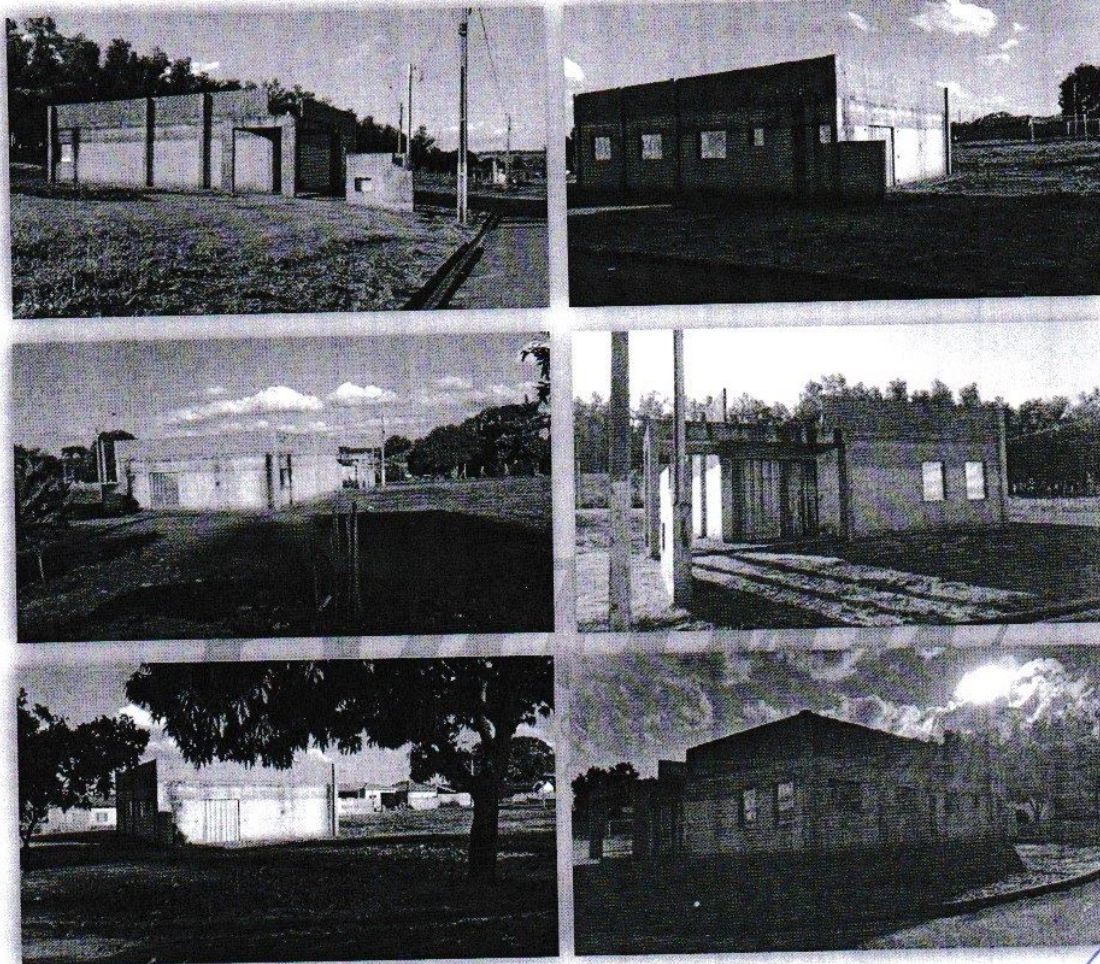

Rua João de Souza Martins, 550 - CEP 19.990-015 - PLATINA - SP







Prefeitura Municipal de Platina

ESTADO DE SÃO PAULO
CNPJ 44.543.999/0001-90

Platina
Terra querida, plena de humildade e cidadania.
Gestão 2021/2024

Fones: (18) 3354-1171 | 3354-1182 | 3354-1261 | 99632-9019
site: www.platina.sp.gov.br | e-mail: secretaria@platina.sp.gov.br

Registro fotográfico 03 – Fotografias mostrando aberturas nas paredes internas e parte do emboço interno que deverá ser completado. Na parte posterior do prédio existe uma abertura de acesso aos fundos que deverá ser reduzida a uma porta de 90 cm. Observamos também na cobertura que existe também um área que deverá ser terminado o emboço.

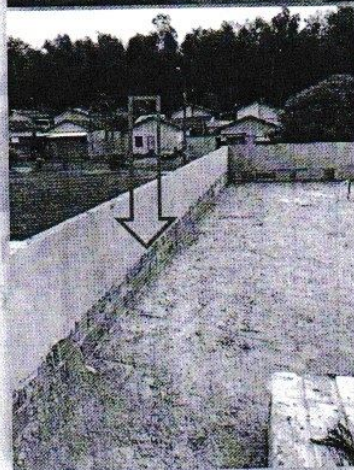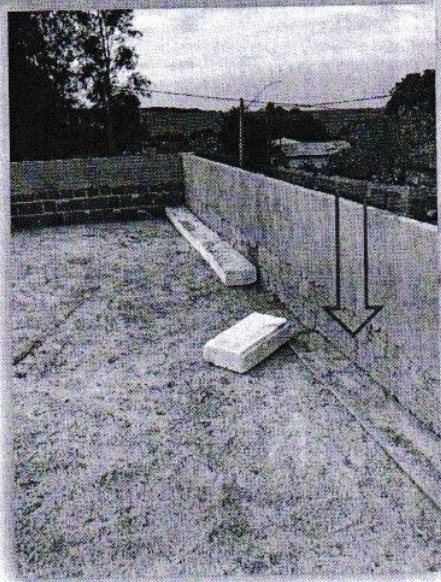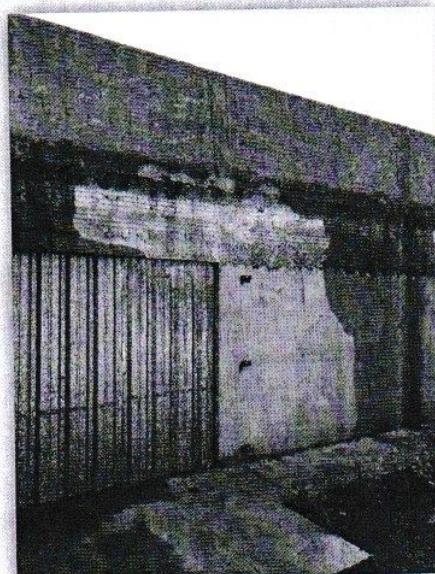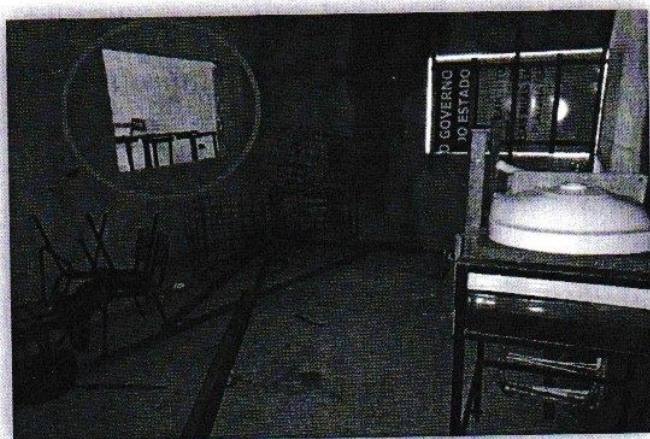

Rua João de Souza Martins, 550 - CEP 19.990-015 - PLATINA - SP



Prefeitura Municipal de Platina

ESTADO DE SÃO PAULO





CNPJ 44.543.999/0001-90

Platina

Terra querida, plena de humildade e cidadania.
Gestão 2021/2024

Fones: (18) 3354-1171 | 3354-1182 | 3354-1261 | 99632-9019
site: www.platina.sp.gov.br | e-mail: secretaria@platina.sp.gov.br

Registro fotográfico 04 – Fotografias mostrando aberturas nas paredes internas e parte do emboço interno que deverá ser completado. Na parte posterior do prédio existe uma abertura de acesso aos fundos que deverá ser reduzida a uma porta de 90 cm. Observamos também na cobertura que existe também um área que deverá ser terminado o emboço e fechamento da Platibanda da fachada frontal do CRAS. No detalhe abaixo observamos que existe calçada apenas na face lateral esquerda e fundos.

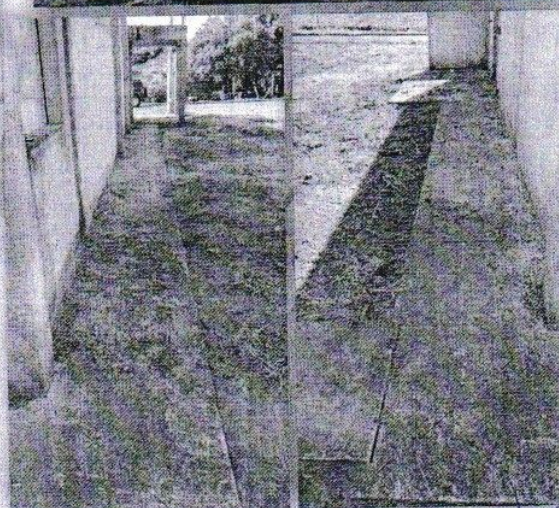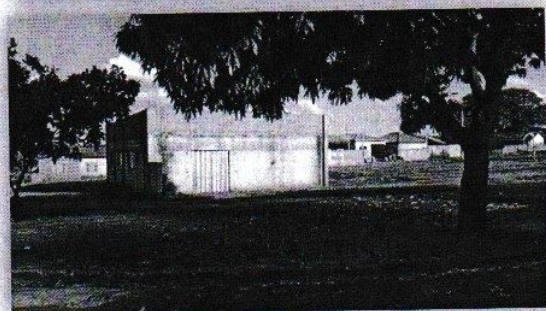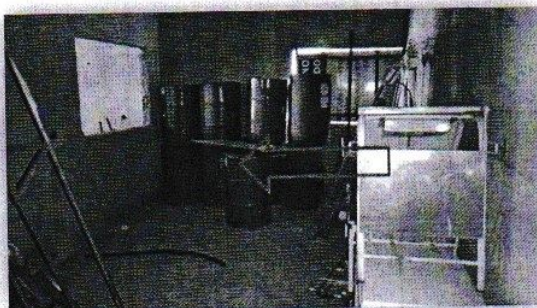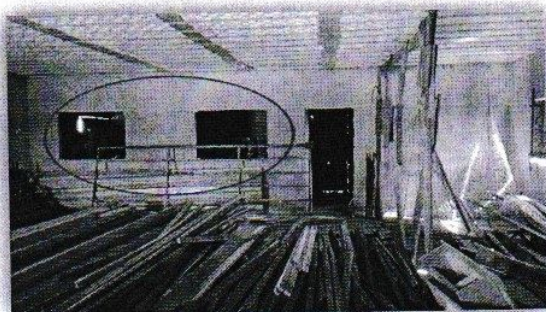

Rua João de Souza Martins, 550 - CEP 19.990-015 - PLATINA - SP



Prefeitura Municipal de Platina

ESTADO DE SÃO PAULO
CNPJ 44.543.999/0001-90

Platina
Terra querida, plena de humildade e cidadania.
Gestão 2021/2024

Fones: (18) 3354-1171 | 3354-1182 | 3354-1261 | 99632-9019
site: www.platina.sp.gov.br | e-mail: secretaria@platina.sp.gov.br

Considerações Finais


Relatório fotográfico realizado dia 31 de março e 6 de abril de 2021, para demonstrar os serviços que deverão ser realizados para término da referida obra e a situação que se encontra hoje para a adaptação do prédio para atendimento do CRAS do Município de Platina SP.

Platina, 07 de abril de 2021.


Danilo Bernardes Lourenço
Engenheiro Civil
CREA/SP Nº 506.192.526-5

Rua João de Souza Martins, 550 - CEP 19.990-015 - PLATINA - SP

Planta Escola 1/50

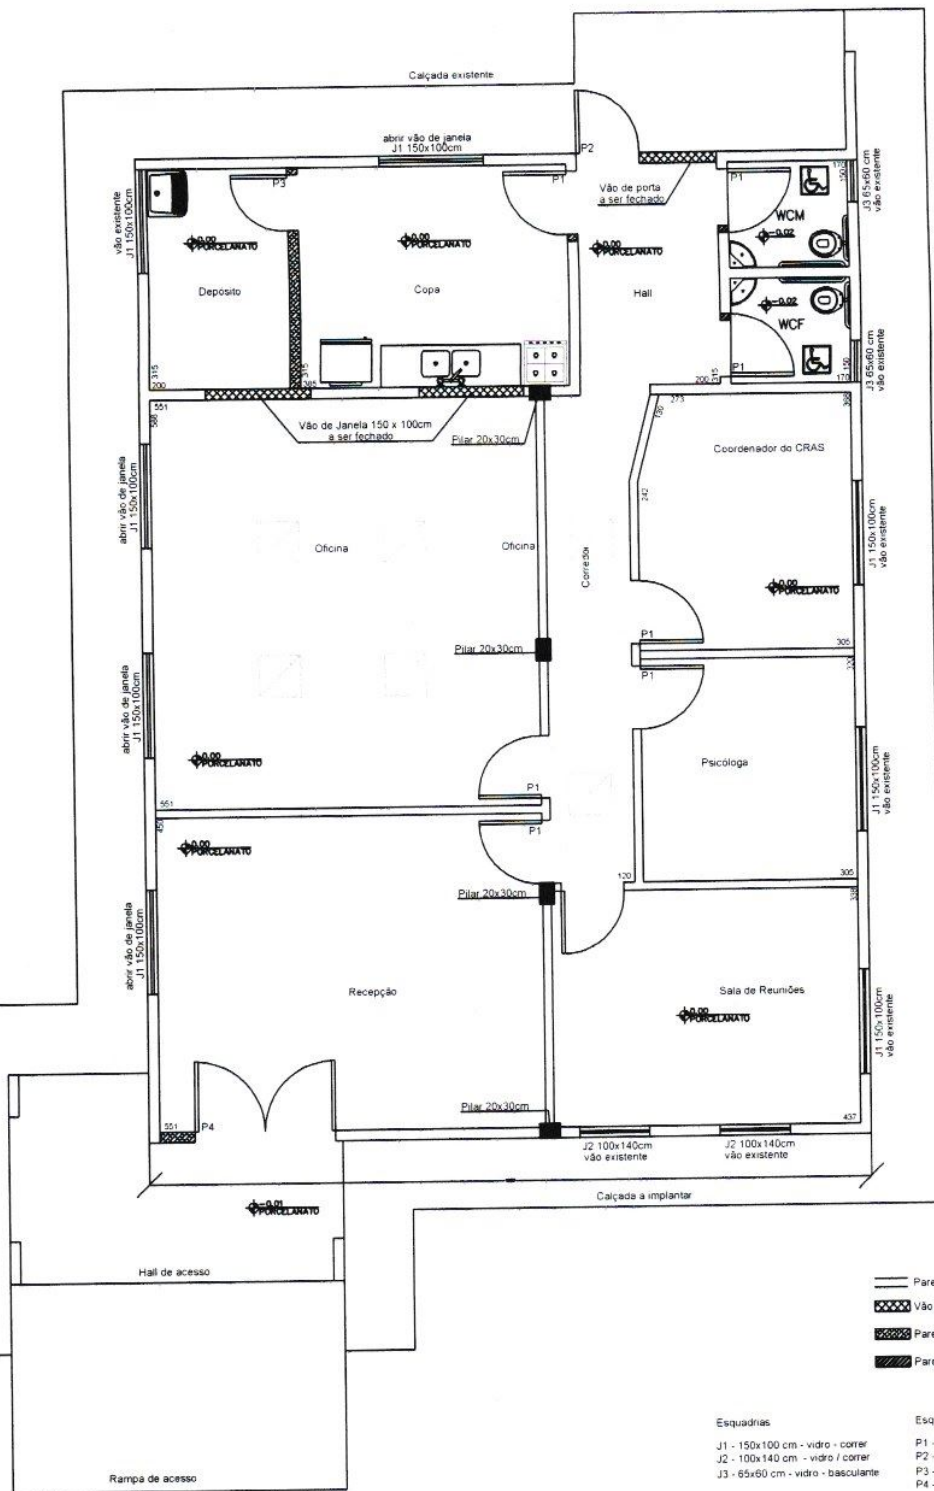

Objeto:

Adaptação do Prédio do Centro Comunitário para Unidade do Cras de Platina
Planta Baixa

Localização:

Rua: Davina Inocência de Oliveira, n. 210 - Bairro Juvenal Bernini

Área:

156,73 m²

Folha:

01/06

Proprietário:



Prefeitura Municipal de Platina
ESTADO DE SÃO PAULO
CNPJ 44.543.999/0001-90




site: www.platina.sp.gov.br - e-mail: pplatina@fermanet.com.br

Rua João de Souza Martins, 350 - Fone: (18) 3354-1171 / 3354-1182 / 3354-1261 / 99632-9019 - CEP 19.990-000 - PLATINA - SP


Responsável Técnico:

Danilo Bernardes Lourenço
Engenheiro Civil
CREA: 506.192.526-5

Corte AA
Escala 1/50

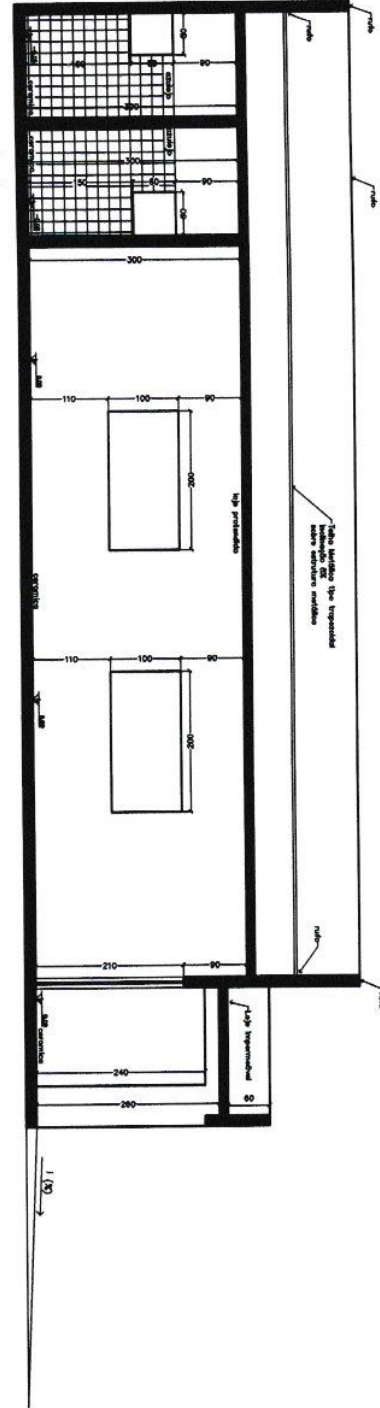

Corte BB
Escala 1/50

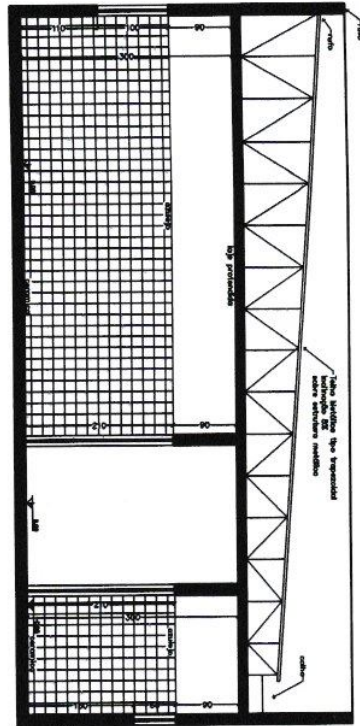

Objeto:

Adaptação do Prédio do Centro Comunitário para Unidade do Cras de Platina
Cortes AA e BB

Localização:

Rua: Davina Inocência de Oliveira, n. 210 - Bairro Juvenal Bernini

Área:

156,73 m²

Folha:

02/06

Proprietário:



Prefeitura Municipal de Platina

ESTADO DE SÃO PAULO
CNPJ 44.543.989/0001-90

site: www.platina.sp.gov.br - e-mail: pplatina@lelanet.com.br



Platina
O BOM GOVERNO É O MELHOR

Rua João de Souza Martins, 550 - Fones: (16) 3354-1171 / 3354-1182 / 3354-1261 / 99632-9019 - CEP 19.900-000 - PLATINA - SP

Responsável Técnico:

Daniilo Bernardes Lourenço
Engenheiro Civil
CREA: 506.192.526-5

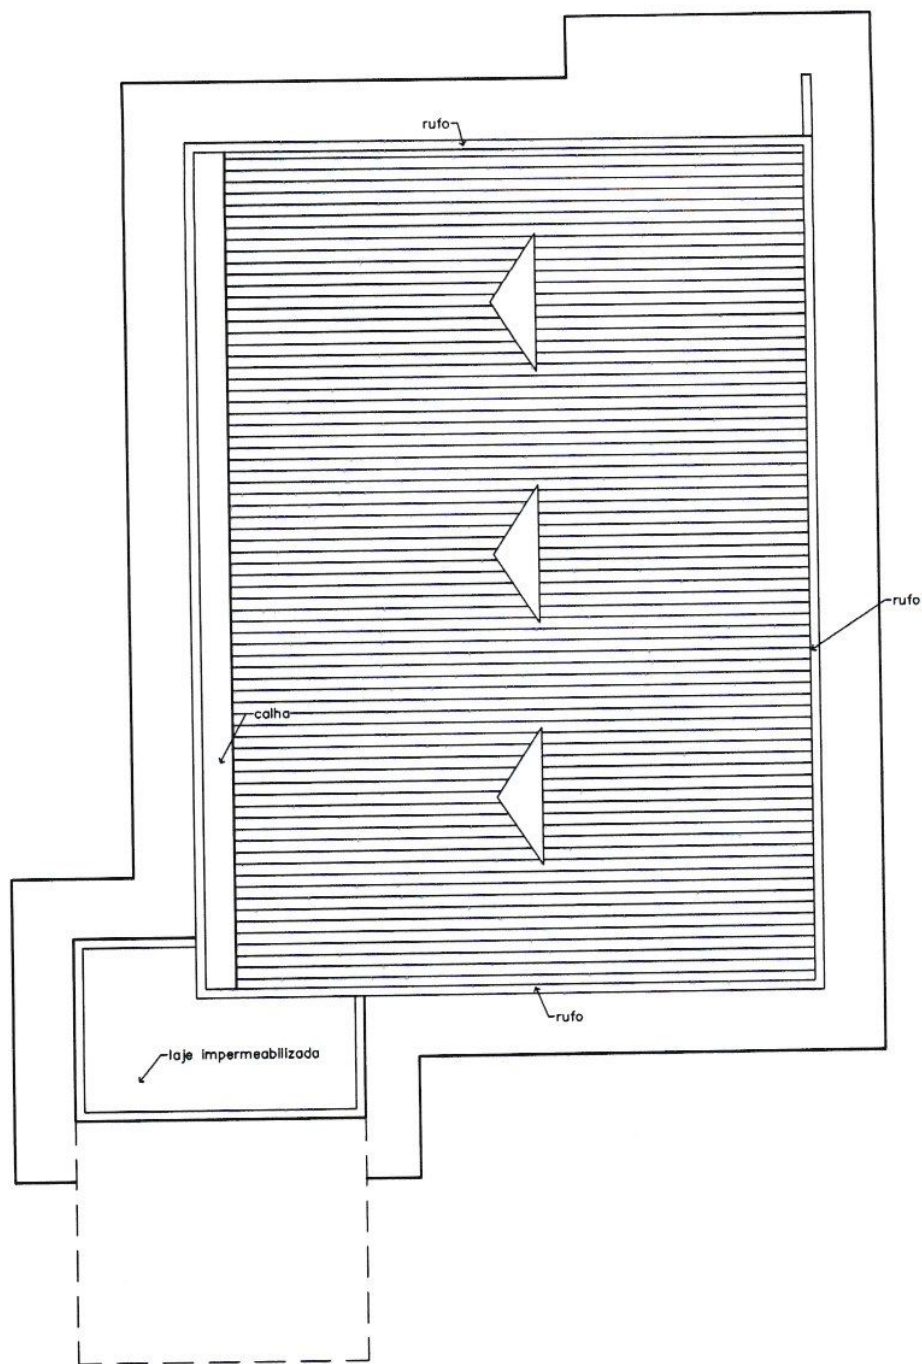


Diagrama de Cobertura

Esc.: 1/50

Objeto:

Adaptação do Prédio do Centro Comunitário para Unidade do Cras de Platina
Diagrama de Cobertura

Localização:

Rua: Davina Inocência de Oliveira, n. 210 - Bairro Juvenal Bernini

Área:

156,73 m²

Folha:

03/06

Proprietário:



Prefeitura Municipal de Platina

ESTADO DE SÃO PAULO
CNPJ 44.543.999/0001-90



Platina

site: www.platina.sp.gov.br - e-mail: pplatina@fermanet.com.br

Rua João de Souza Martins, 550 - Fones: (18) 3354-1171 / 3354-1182 / 3354-1201 / 99632-9019 - CEP 19.960-000 - PLATINA - SP

Responsável Técnico:


Daniilo Bernardes Lourenço

Engenheiro Civil

CREA: 506.192.526-5

OBS:


- 1 - AS MAÇANETAS DAS PORTAS DEVERÃO SER DO TIPO ALAVANCA.
- 2 - AS PORTAS DEVERÃO TER BARRA HORIZONTAL DE FORMA A FACILITAR SEU FECHAMENTO.
- 3 - TODAS AS PORTAS DEVERÃO TER PLACAS REFORÇADAS NA SUA PARTE INFERIOR ATÉ UMA ALTURA DE 0,40m DO PISO, SENDO FEITAS DE MATERIAL RESISTENTE PARA SUPORTAREM AS PANCADAS DE BENGALAS, MULETAS E PLATAFORMAS DE CADEIRAS DE RODAS.
- 4 - AS PORTAS DOS SANITÁRIOS DEVERÃO TER TRANQUETAS QUE POSSAM SER ACIONADAS OU ABERTA TAMBÉM PELO LADO EXTERNO, EM CASO DE EMERGÊNCIA.
- 5 - OS ASSENTOS DAS BACIAS DEVEM ESTAR A 0,46m. DE ALTURA DO PISO.
- 6 - A TORNEIRA DO LAVATÓRIO DEVERÁ SER DO TIPO ALAVANCA.
- 7 - O PISO CERÂMICO DEVERÁ SER ANTIDERRAPANTE.

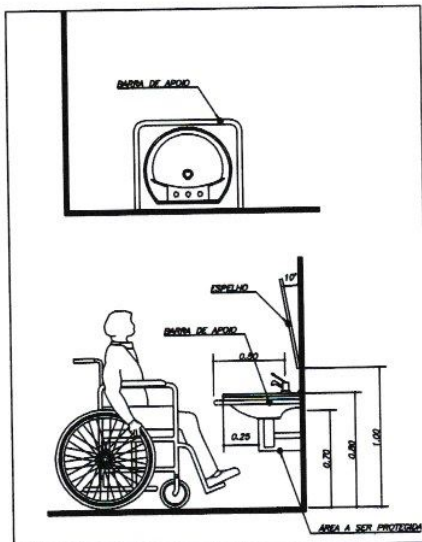


DETALHE 02
DETALHE DO LAVATÓRIO



DETALHE 03
DETALHE DOS ACESSÓRIOS

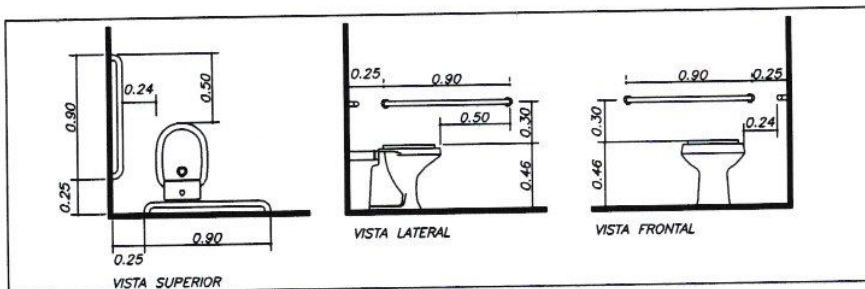

DETALHE 01
DETALHE DA BACIA SANITÁRIA E
BARRAS DE APOIO

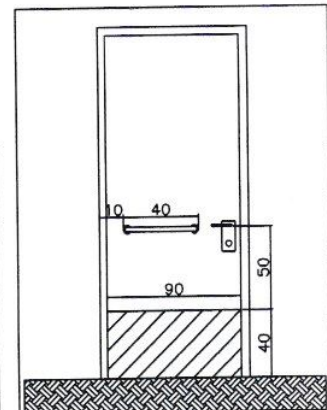

DETALHE 04
DETALHE DA PROTEÇÃO DA PORTA E
BARRA DE APOIO

Objeto:

Adaptação do Prédio do Centro Comunitário para Unidade do Cras de Platina
Detalhes Banheiro PNE

Localização:

Rua: Davina Inocência de Oliveira, n. 210 - Bairro Juvenal Bernini

Área:

156,73 m²

Folha:

04/06

Proprietário:

Responsável Técnico:



Prefeitura Municipal de Platina
ESTADO DE SÃO PAULO
CNPJ 44.543.999/0001-90




site: www.platina.sp.gov.br - e-mail: pplatina@fermanet.com.br

Rua João de Souza Martins, 550 - Fones: (18) 3354-1171 / 3354-1182 / 3354-1261 / 99632-9019 - CEP 19.990-000 - PLATINA - SP

Daniilo Bernardes Lourenço

Engenheiro Civil

CREA: 506.192.526-5

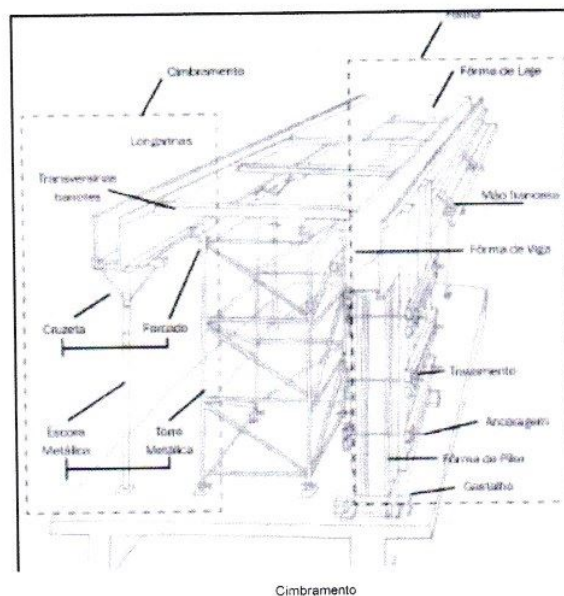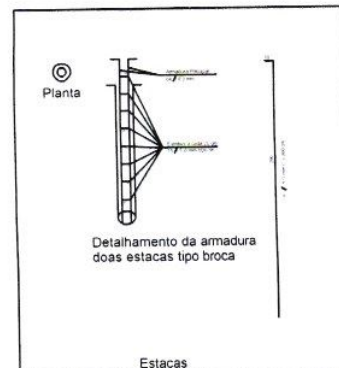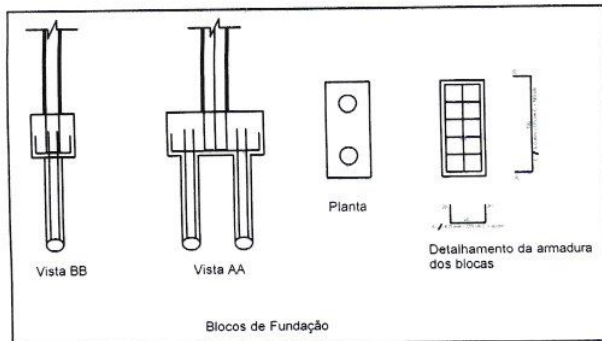

Objeto:

Adaptação do Prédio do Centro Comunitário para Unidade do Cras de Platina
Detalhamento da Fundação, Pilares, Viga e Cimbramento

Localização:

Rua: Davina Inocência de Oliveira, n. 210 - Bairro Juvenal Bernini

Área:

156,73 m²

Folha:

01/06

Proprietário:



Prefeitura Municipal de Platina

ESTADO DE SÃO PAULO

CNPJ 44.543.999/0001-90



Platina

site: www.platina.sp.gov.br - e-mail: pplatina@fermanet.com.br


Rua João de Souza Martins, 550 - Fones: (18) 3304-1171 / 3304-1182 / 3304-1261 / 99632-9019 - CEP 19.990-000 - PLATINA - SP

Responsável Técnico:

Daniilo Bernardes Lourenço

Engenheiro Civil

CREA: 506.192.526-5

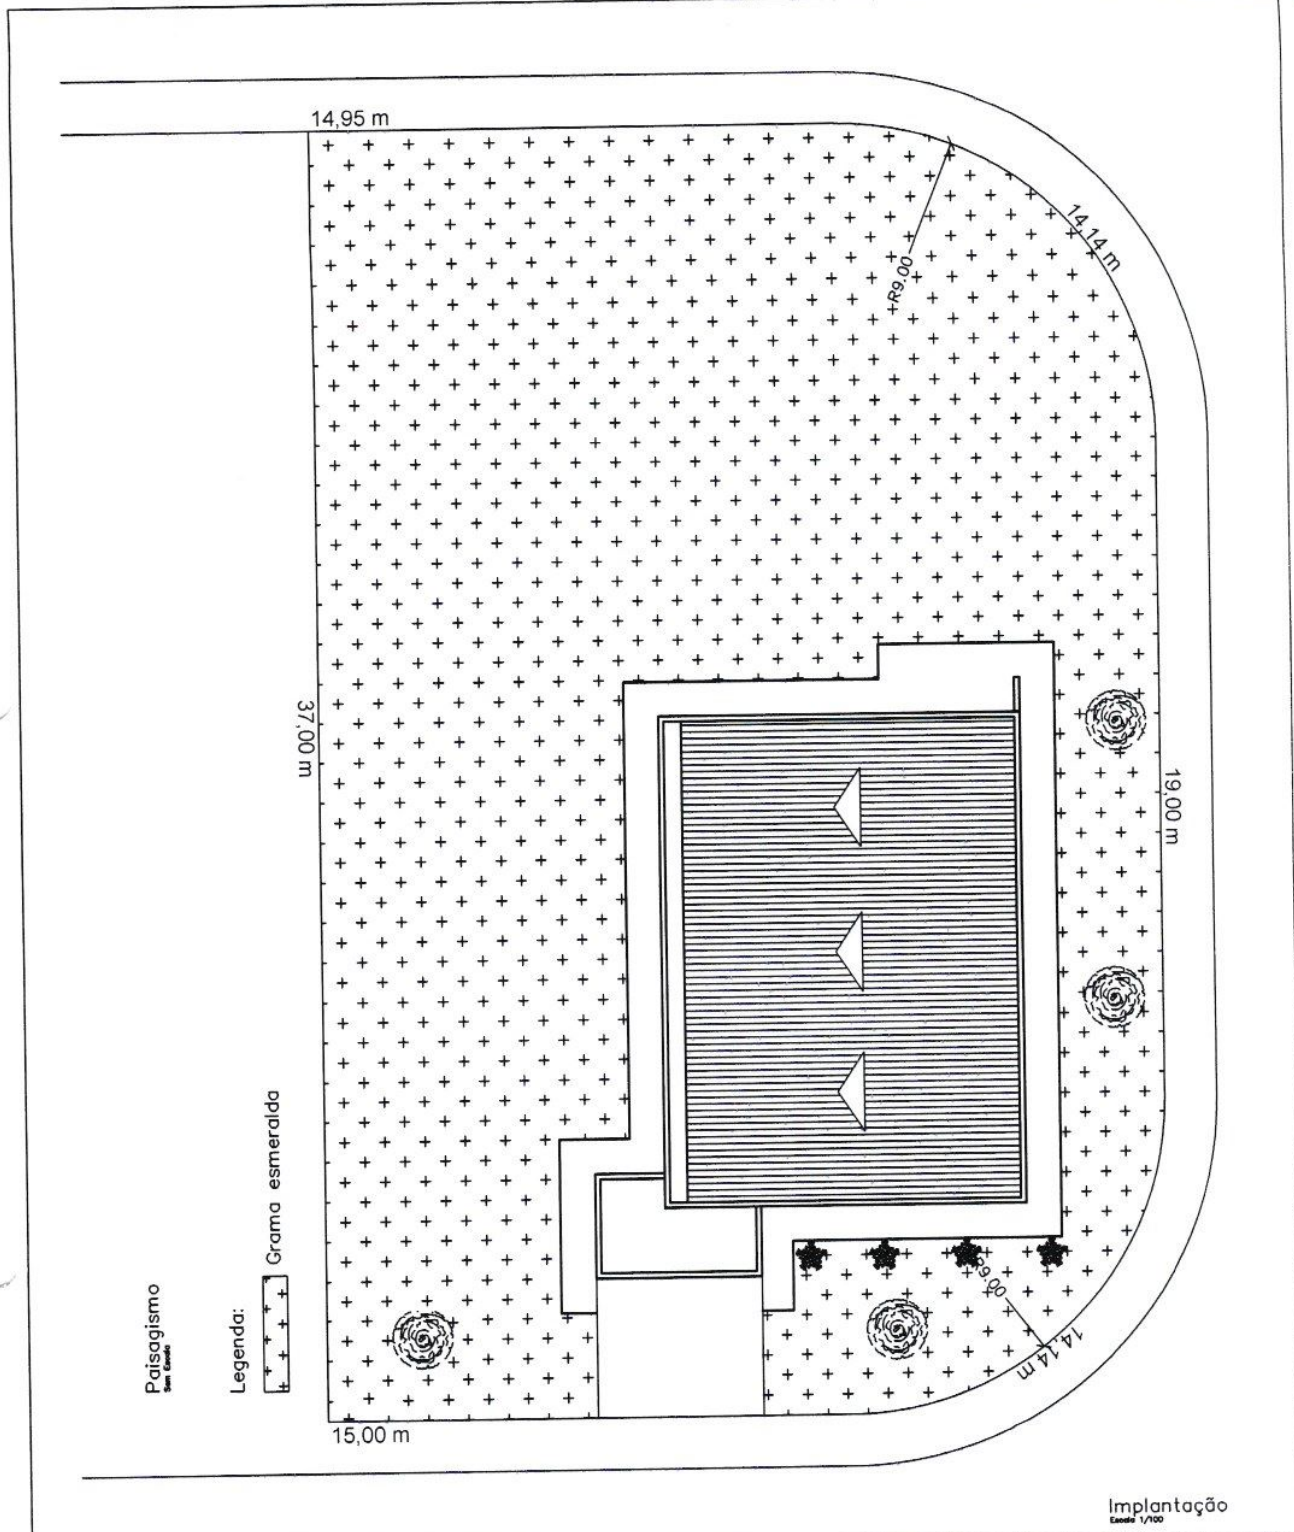

Objeto:

Adaptação do Prédio do Centro Comunitário para Unidade do Cras de Platina
Implantação

Localização:

Rua: Davina Inocência de Oliveira, n. 210 - Bairro Juvenal Bernini

Área:

156,73 m²

Folha:

06/06

Proprietário:



Prefeitura Municipal de Platina

ESTADO DE SÃO PAULO
CNPJ 44.543.999/0001-90



site: www.platina.sp.gov.br - e-mail: pplatina@femane.com.br

Rua João de Souza Martins, 550 - Fones: (18) 3354-1171 / 3354-1182 / 3354-1261 / 99632-9019 - CEP 19.990-000 - PLATINA - SP

Responsável Técnico:

Danilo Bernardes Lourenço

Engenheiro Civil

CREA: 506.192.526-5



Preeitura Municipal de Platina

ESTADO DE SÃO PAULO
CNPJ Nº 44.543.99/0001-90

Site: www.platina.sp.gov.br - e-mail: secretaria@platina.sp.gov.br
Rua João de Souza Martins, 550 - Fones/Fax: (18)3354-1261/3354-1182 - CEP 19.990-000 - Platina / SP

Intervenção: Adaptação do prédio em construção destinado ao Centro Comunitário para Unidade de Atendimento do CRAS de Platina
Objeto: Construção da Unidade do CRAS de Platina
Local: Rua Davina Inocência de Oliveira, n. 210, Bairro Juvenal Bernini
Fonte: SINAPI, data de Referência Técnica: 15/04/2021 - COM DESONERADO || Boletim CPOS 181, vigência: fevereiro/2021 - BDI ADOTADO: 26,8%

Cidade: Platina/SP

PLANILHA ORÇAMENTÁRIA

Adaptação do prédio do Centro Comunitário para unidade do CRAS de Platina

Fonte	Item	Código	Descrição dos serviços	Unidade	Quant.	V. Unitário (R\$) SEM BDI	V. Unitário (R\$) COM BDI	Total (R\$) C/ BDI
1.0 Serviços preliminares (Início apoio e administração de obras)								
CPOS	1.1	02.08.050	Placa em lona com impressão digital e estrutura em madeira	m²	1,50	R\$ 138,11	R\$ 175,12	R\$ 262,69
CPOS	1.2	02.01.180	Banheiro Químico modelo STANDRT, com manutenção conforme exigências da CETESB	unid./mês	4,00	R\$ 557,90	R\$ 707,42	R\$ 2.829,67
Subtotal:								R\$ 3.092,35
2.0 Demolição sem reaproveitamento								
CPOS	2.4	03.02.040	Demolição manual de alvenaria de elevação ou elemento vazado, incluindo revestimento	m³	0,13	R\$ 55,76	R\$ 70,70	R\$ 9,19
Subtotal:								R\$ 9,19
3.0 Infraestrutura								
3.1 Fundação - Estaca tipo broca								
CPOS	5.1.1	12.01.021	Broca em concreto armado diâmetro de 20,0 cm - completa	m	32,00	R\$ 47,49	R\$ 60,22	R\$ 1.926,95
3.2 Blocos sobre estacas								
CPOS	3.2.1	03.01.020	Demolição manual de concreto simples	m³	0,29	R\$ 153,34	R\$ 194,44	R\$ 56,39
CPOS	3.2.2	03.02.040	Demolição manual de alvenaria de elevação ou elemento vazado, incluindo revestimento	m³	0,29	R\$ 55,76	R\$ 70,70	R\$ 20,50
CPOS	3.2.3	06.02.020	Escavação manual de solo de 1ª e 2ª categoria em vala ou cava até 1,5m	m³	1,10	R\$ 41,82	R\$ 53,03	R\$ 58,33
CPOS	3.2.4	09.01.020	Forma em madeira comum para fundação	m²	6,40	R\$ 66,69	R\$ 84,56	R\$ 541,20



Preeitura Municipal de Platina

ESTADO DE SÃO PAULO

CNPJ Nº 44.543.99/0001-90

Site: www.platina.sp.gov.br - e-mail: secretaria@platina.sp.gov.br
Rua João de Souza Martins, 550 - Fones/Fax: (18)3354-1261/3354-1182 - CEP 19.990-000 - Platina / SP

Cidade: Platina/SP

Intervenção: Adaptação do prédio em construção destinado ao Centro Comunitário para Unidade de Atendimento do CRAS de Platina

Objeto: Construção da Unidade do CRAS de Platina

Local: Rua Davina Inocência de Oliveira, n. 210, Bairro Juvenal Bernini

Fonte: SINAPI, data de Referência Técnica: 15/04/2021 - COM DESONERADO || Boleim CPOS 181, vigência: fevereiro/2021 - BDI ADOTADO: 26,8%

PLANILHA ORÇAMENTÁRIA

Adaptação do prédio do Centro Comunitário para unidade do CRAS de Platina

Fonte	Item	Código	Descrição dos serviços	Unidade	Quant.	V. Unitário (R\$) SEM BDI	V. Unitário (R\$) COM BDI	Total (R\$) C/ BDI
CPOS	3.2.5	10.01.040	Armadura em barra de aço CA-50 (A ou B) f _{yk} = 500 MPa	Kg	18,96	R\$ 11,13	R\$ 14,11	R\$ 267,58
CPOS	3.2.6	11.01.100	Concreto usinado, f _{ck} = 20,0 MPa	m³	1,10	R\$ 324,01	R\$ 410,84	R\$ 451,93
CPOS	3.2.7	11.16.040	Lançamento e adensamento de concreto ou massa em fundação	m³	1,10	R\$ 117,58	R\$ 149,09	R\$ 164,00
3.3 Vigas baldrame								
CPOS	3.2.1	03.01.020	Demolição manual de concreto simples	m³	0,10	R\$ 153,34	R\$ 194,44	R\$ 19,44
CPOS	3.2.2	06.02.020	Escavação manual de solo de 1ª e 2ª categoria em vala ou cava até 1,5m	m³	0,28	R\$ 41,82	R\$ 53,03	R\$ 14,85
CPOS	3.2.3	09.01.020	Forma em madeira comum para fundação	m²	9,40	R\$ 66,69	R\$ 84,56	R\$ 794,89
CPOS	3.2.4	10.01.040	Armadura em barra de aço CA-50 (A ou B) f _{yk} = 500 MPa	Kg	22,68	R\$ 11,13	R\$ 14,11	R\$ 320,08
CPOS	3.2.5	11.01.100	Concreto usinado, f _{ck} = 20,0 MPa	m³	0,19	R\$ 324,01	R\$ 410,84	R\$ 78,06
CPOS	3.2.6	11.16.040	Lançamento e adensamento de concreto ou massa em fundação	m³	0,19	R\$ 117,58	R\$ 149,09	R\$ 28,33
Subtotal.:								R\$ 4.742,54

4.0 Superestrutura

4.1 Pilares

CPOS	4.1.1	09.02.020	Forma plana em compensado para estrutura convencional	m²	12,80	R\$ 123,00	R\$ 155,96	R\$ 1.996,34
CPOS	4.1.2	10.01.040	Armadura em barra de aço CA-50 (A ou B) f _{yk} = 500 MPa	kg	23,04	R\$ 11,13	R\$ 14,11	R\$ 325,16
CPOS	4.1.3	11.01.100	Concreto usinado, f _{ck} = 20,0 MPa	m³	0,19	R\$ 324,01	R\$ 410,84	R\$ 78,06
CPOS	4.1.4	11.16.060	Lançamento e adensamento de concreto ou massa em estrutura	m³	0,19	R\$ 81,22	R\$ 102,99	R\$ 19,57



Pre.eitura Municipal de Platina

ESTADO DE SÃO PAULO

CNPJ Nº 44.543.99/0001-90

Site: www.platina.sp.gov.br - e-mail: secretaria@platina.sp.gov.br
Rua João de Souza Martins, 550 - Fones/Fax: (18)3354-1261/3354-1182 - CEP 19.990-000 - Platina / SP

Intervenção: Adaptação do prédio em construção destinado ao Centro Comunitário para Unidade de Atendimento do CRAS de Platina

Objeto: Construção da Unidade do CRAS de Platina

Local: Rua Davina Inocência de Oliveira, n. 210, Bairro Juvenal Bernini

Cidade: Platina/SP

Fonte: SINAPI, data de Referência Técnica: 15/04/2021 - COM DESONERADO || Boleim CPOS 181, vigência: fevereiro/2021 - BDI ADOTADO: 26,8%

PLANILHA ORÇAMENTÁRIA

Adaptação do prédio do Centro Comunitário para unidade do CRAS de Platina

Fonte	Item	Código	Descrição dos serviços	Unidade	Quant.	V. Unitário (R\$) SEM BDI	V. Unitário (R\$) COM BDI	Total (R\$) C/ BDI
4.2	4.2.1	14.04.210	Alvenaria e elemento divisor					
			Alvenaria de bloco cerâmico de vedação, uso revestido, de 14 cm	m²	16,52	R\$ 59,92	R\$ 75,98	R\$ 1.255,17
4.3	4.3.1	09.02.020	Vigas de reforço da laje					
			Forma plana em compensado para estrutura convencional	m²	8,64	R\$ 123,00	R\$ 155,96	R\$ 1.347,53
			Armadura em barra de aço CA-50 (A ou B) fyk = 500 MPa	kg	108,86	R\$ 11,13	R\$ 14,11	R\$ 1.536,32
			Concreto usinado, fck = 20,0 MPa	m³	0,91	R\$ 324,01	R\$ 410,84	R\$ 373,87
			Lançamento e adensamento de concreto ou massa em estrutura	m³	0,91	R\$ 81,22	R\$ 102,99	R\$ 93,72
4.4	4.4.1	08.02.050	Cimbramento					
			Cimbramento tubular metálico	m³xmês	336,00	R\$ 4,89	R\$ 6,20	R\$ 2.083,37
			Montagem e desmontagem de cimbramento tubular metálico	m³	336,00	R\$ 12,50	R\$ 15,85	R\$ 5.325,60
			Demolição manual de lajes pré-moldadas, incluindo revestimento	m²	2,10	R\$ 20,91	R\$ 26,51	R\$ 55,68
Subtotal.:								
5.0	5.1	15.03.110	Cobertura					
			Fornecimento e montagem de estrutura em aço patinável sem pintura	Kg	1161,84	R\$ 18,70	R\$ 23,71	R\$ 27.549,09
			Telhamento em chapa de aço pré-pintada com epóxi e poliéster, perfil ondulado, com espessura de 0,80 mm	m²	145,23	R\$ 179,84	R\$ 228,04	R\$ 33.117,83
			Calha, rufo, afins em chapa galvanizada nº 24 - corte 0,50 m	m	28,10	R\$ 111,10	R\$ 140,87	R\$ 3.958,58



Prefeitura Municipal de Platina

ESTADO DE SÃO PAULO

CNPJ Nº 44.543.99/0001-90

Site: www.platina.sp.gov.br - e-mail: secretaria@platina.sp.gov.br

Rua João de Souza Martins, 550 - Fones/Fax: (18)3354-1261/3354-1182 - CEP 19.990-000 - Platina / SP

Intervenção: Adaptação do prédio em construção destinado ao Centro Comunitário para Unidade de Atendimento do CRAS de Platina

Objeto: Construção da Unidade do CRAS de Platina

Local: Rua Davina Inocência de Oliveira, n. 210, Bairro Juvenal Bernini

Cidade: Platina/SP

Fonte: SINAPI, data de Referência Técnica: 15/04/2021 - COM DESONERADO || Boletem CPOS 181, vigência: fevereiro/2021 - BDI ADOTADO: 26,8%

PLANILHA ORÇAMENTÁRIA

Adaptação do prédio do Centro Comunitário para unidade do CRAS de Platina

Fonte	Item	Código	Descrição dos serviços	Unidade	Quant.	V. Unitário (R\$) SEM BDI	V. Unitário (R\$) COM BDI	Total (R\$) C/ BDI
CPOS	5.4	46.05.020	Tubo PVC rígido, tipo Coletor Esgoto, junta elástica, DN = 100 mm, inclusive conexões	m	9,90	R\$ 36,11	R\$ 45,79	R\$ 453,30
CPOS	5.5	14.04.200	Alvenaria de bloco cerâmico de vedação, uso revestido, de 9 cm	m²	7,35	R\$ 47,47	R\$ 60,19	R\$ 442,41
CPOS	5.6	17.02.030	Chapisco 1:4 com areia grossa	m²	29,62	R\$ 4,37	R\$ 5,54	R\$ 164,13
CPOS	5.7	17.02.120	Emboço comum	m²	29,62	R\$ 15,64	R\$ 19,83	R\$ 587,41
CPOS	5.8	32.15.100	Impermeabilização em manta asfáltica plastomérica com armadura, tipo III, espessura de 4 mm, face em geotêxtil com membrana acrílica	m²	11,50	R\$ 108,71	R\$ 137,84	R\$ 1.585,21
CPOS	5.9	32.17.012	Impermeabilização em argamassa de concreto não estrutural com aditivo hidrófugo	m³	0,46	R\$ 430,00	R\$ 545,24	R\$ 250,81
Subtotal:								R\$ 68.108,76

6.0 Revestimentos e acabamentos

6.1 Piso interno

CPOS	6.1.1	17.01.020	Argamassa de regularização e ou proteção	m³	4,36	R\$ 576,08	R\$ 730,47	R\$ 3.184,85
CPOS	6.1.2	18.08.032	Revestimento em porcelanato esmaltado antiderrapante para área externa e ambiente com alto tráfego, grupo de absorção BLA, assentado com argamassa colante industrializada, rejuntado	m²	15,58	R\$ 106,49	R\$ 135,03	R\$ 2.103,76



Preeitura Municipal de Platina

ESTADO DE SÃO PAULO
CNPJ Nº 44.543.99/0001-90

Site: www.platina.sp.gov.br - e-mail: secretaria@platina.sp.gov.br
Rua João de Souza Martins, 550 - Fones/Fax: (18)3354-1261/3354-1182 - CEP 19.990-000 - Platina / SP

Intervenção: Adaptação do prédio em construção destinado ao Centro Comunitário para Unidade de Atendimento do CRAS de Platina

Objeto: Construção da Unidade do CRAS de Platina

Local: Rua Davina Inocência de Oliveira, n. 210, Bairro Juvenal Bernini

Fonte: SINAPI, data de Referência Técnica: 15/04/2021 - COM DESONERADO || Boleim CPOS 181, vigência: fevereiro/2021 - BDI ADOTADO: 26,8%

Cidade: Platina/SP

PLANILHA ORÇAMENTÁRIA

Adaptação do prédio do Centro Comunitário para unidade do CRAS de Platina

Fonte	Item	Código	Descrição dos serviços	Unidade	Quant.	V. Unitário (R\$) SEM BDI	V. Unitário (R\$) COM BDI	Total (R\$) C/ BDI
CPOS	6.1.3	18.08.042	Rodapé em porcelanato esmaltado antiderrapante para área externa e ambiente com alto tráfego, grupo de absorção BLA, assentado com argamassa colante industrializada, rejuntado	m	11,45	R\$ 21,72	R\$ 27,54	R\$ 315,34
CPOS	6.1.4	18.08.090	Revestimento em porcelanato acetinado para área interna e ambiente com acesso ao exterior, grupo de absorção Bla, resistência química B, assentado com argamassa colante industrializada, rejuntado	m²	129,73	R\$ 97,06	R\$ 123,07	R\$ 15.966,14
CPOS	6.1.5	18.08.100	Rodapé em porcelanato esmaltado acetinado para área interna e ambiente com acesso ao exterior, grupo de absorção Bla, resistência química B, assentado com argamassa colante industrializada, rejuntado	m	65,50	R\$ 20,08	R\$ 25,46	R\$ 1.667,72
6.2			Piso externo (calçada do entorno e rampa de acesso)					
CPOS	6.2.1	11.04.020	Concreto não estrutural executado no local, mínimo 150 kg cimento / m³	m³	5,01	R\$ 255,42	R\$ 323,87	R\$ 1.622,60
CPOS	6.2.2	11.16.040	Lançamento e adensamento de concreto ou massa em fundação	m³	5,01	R\$ 117,58	R\$ 149,09	R\$ 746,95
CPOS	6.2.3	33.06.020	Pintura em Pisos. Acrílico para quadra e pisos cimentados	m²	79,70	R\$ 16,41	R\$ 20,81	R\$ 1.658,39
6.4			Paredes internas					
CPOS	6.4.1	14.30.310	Divisória em placas de gesso acartonado, resistência ao fogo 30 minutos, espessura 100/70 mm - 1SP / 1ST	m²	88,75	R\$ 96,58	R\$ 122,46	R\$ 10.868,63
CPOS	6.4.2	33.02.080	Massa corrida a base de resina acrílica	m²	354,47	R\$ 11,37	R\$ 14,42	R\$ 5.110,45
CPOS	6.4.3	33.10.041	Esmalte a base de água em massa, inclusive preparo	m²	354,47	R\$ 23,16	R\$ 29,37	R\$ 10.409,68



Preeitura Municipal de Platina

ESTADO DE SÃO PAULO
CNPJ Nº 44.543.99/0001-90

Site: www.platina.sp.gov.br - e-mail: secretaria@platina.sp.gov.br
Rua João de Souza Martins, 550 - Fones/Fax: (18)3354-1261/3354-1182 - CEP 19.990-000 - Platina / SP

Intervenção: Adaptação do prédio em construção destinado ao Centro Comunitário para Unidade de Atendimento do CRAS de Platina

Objeto: Construção da Unidade do CRAS de Platina

Local: Rua Davina Inocência de Oliveira, n. 210, Bairro Juvenal Bernini

Cidade: Platina/SP

Fonte: SINAPI, data de Referência Técnica: 15/04/2021 - COM DESONERADO || Boleim CPOS 181, vigência: fevereiro/2021 - BDI ADOTADO: 26,8%

PLANILHA ORÇAMENTÁRIA

Adaptação do prédio do Centro Comunitário para unidade do CRAS de Platina

Fonte	Item	Código	Descrição dos serviços	Unidade	Quant.	V. Unitário (R\$) SEM BDI	V. Unitário (R\$) COM BDI	Total (R\$) C/ BDI
CPOS	6.4.4	17.02.030	Chapisco 1:4 com areia grossa	m²	29,05	R\$ 4,37	R\$ 5,54	R\$ 160,97
	6.4.5	17.02.120	Emboço comum	m²	29,05	R\$ 15,64	R\$ 19,83	R\$ 576,11
	6.4.6	18.11.052	Revestimento em placa cerâmica esmaltada, tipo monoporosa, retangular, assentado e rejuntado com argamassa industrializada	m²	33,84	R\$ 120,40	R\$ 152,67	R\$ 5.166,26
6.5 Paredes externas								
CPOS	6.5.1	17.02.030	Chapisco 1:4 com areia grossa	m²	97,42	R\$ 4,37	R\$ 5,54	R\$ 539,82
CPOS	6.5.2	17.02.120	Emboço comum	m²	97,42	R\$ 15,64	R\$ 19,83	R\$ 1.931,99
CPOS	6.5.3	33.10.041	Esmalte a base de água em massa, inclusive preparo	m²	289,36	R\$ 23,16	R\$ 29,37	R\$ 8.497,60
CPOS	6.5.4	33.10.100	Textura acrílica para uso interno / externo, inclusive preparo	m²	30,10	R\$ 29,15	R\$ 36,96	R\$ 1.112,56
6.6 Teto								
CPOS	6.6.1	17.02.030	Chapisco 1:4 com areia grossa	m²	142,16	R\$ 4,37	R\$ 5,54	R\$ 787,73
CPOS	6.6.2	17.02.120	Emboço comum	m²	142,16	R\$ 15,64	R\$ 19,83	R\$ 2.819,25
CPOS	6.6.3	33.02.080	Massa corrida a base de resina acrílica	m²	142,16	R\$ 11,37	R\$ 14,42	R\$ 2.049,54
CPOS	6.6.4	33.10.041	Esmalte a base de água em massa, inclusive preparo	m²	142,16	R\$ 23,16	R\$ 29,37	R\$ 4.174,80
Subtotal:								R\$ 81.471,13
7.0 Esquadrias								
CPOS	7.1	25.01.070	Caixilho em alumínio de correr com vidro, linha comercial (com vidro mini boreal)	m²	0,78	R\$ 377,90	R\$ 479,18	R\$ 373,76



Preeitura Municipal de Platina

ESTADO DE SÃO PAULO
CNPJ Nº 44.543.99/0001-90

Site: www.platina.sp.gov.br - e-mail: secretaria@platina.sp.gov.br
Rua João de Souza Martins, 550 - Fones/Fax: (18)3354-1261/3354-1182 - CEP 19.990-000 - Platina / SP

Intervenção: Adaptação do prédio em construção destinado ao Centro Comunitário para Unidade de Atendimento do CRAS de Platina

Objeto: Construção da Unidade do CRAS de Platina
Local: Rua Davina Inocência de Oliveira, n. 210, Bairro Juvenal Bernini

Cidade: Platina/SP
Fonte: SINAPI, data de Referência Técnica: 15/04/2021 - COM DESONERADO || Boletim CPOS 181, vigência: fevereiro/2021 - BDI ADOTADO: 26,8%

PLANILHA ORÇAMENTÁRIA

Adaptação do prédio do Centro Comunitário para unidade do CRAS de Platina

Fonte	Item	Código	Descrição dos serviços	Unidade	Quant.	V. Unitário (R\$) SEM BDI	V. Unitário (R\$) COM BDI	Total (R\$) C/ BDI
CPOS	7.2	25.01.070	Caixilho em alumínio de correr com vidro, linha comercial	m ²	17,50	R\$ 377,90	R\$ 479,18	R\$ 8.385,60
CPOS	7.3	23.04.100	Porta em laminado fenólico melamínico com acabamento liso, batente de madeira sem revestimento - 80 x 210 cm	unid	1,00	R\$ 985,81	R\$ 1.250,01	R\$ 1.250,01
CPOS	7.4	23.04.110	Porta em laminado fenólico melamínico com acabamento liso, batente de madeira sem revestimento - 90 x 210 cm	unid	8,00	R\$ 998,18	R\$ 1.265,69	R\$ 10.125,54
CPOS	7.5	19.01.062	Peitoril e/ou soleira em granito, espessura de 2 cm e largura até 20 cm, acabamento polido	m	32,50	R\$ 71,35	R\$ 90,47	R\$ 2.940,33
CPOS	7.6	28.01.020	Ferragem completa com maçaneta tipo alavanca, para porta externa com 1 folha	unid	11,00	R\$ 274,96	R\$ 348,65	R\$ 3.835,14
CPOS	7.7	25.02.050	Porta veneziana de abrir em alumínio, linha comercial	m ²	1,89	R\$ 522,79	R\$ 662,90	R\$ 1.252,88
Subtotal:								
8.0	Espelhos							
CPOS	8.1	26.04.010	Espelho em vidro cristal liso, espessura de 4 mm, colocado sobre a parede	m ²	1,02	R\$ 404,32	R\$ 512,68	R\$ 522,93
Subtotal:								
9.0	Instalações hidráulicas							
9.1	Água fria							
CPOS	9.1.1	46.01.010	Tubo de PVC rígido soldável marrom, DN = 20 mm, (1/2"), inclusive conexões	m	69,50	R\$ 22,07	R\$ 27,98	R\$ 1.944,94



Prefeitura Municipal de Platina

ESTADO DE SÃO PAULO

CNPJ Nº 44.543.99/0001-90

Site: www.platina.sp.gov.br - e-mail: secretaria@platina.sp.gov.br

Rua João de Souza Martins, 550 - Fones/Fax: (18)3354-1261/3354-1182 - CEP 19.990-000 - Platina / SP

Intervenção: Adaptação do prédio em construção destinado ao Centro Comunitário para Unidade de Atendimento do CRAS de Platina

Objeto: Construção da Unidade do CRAS de Platina

Local: Rua Davina Inocência de Oliveira, n. 210, Bairro Juvenal Bernini

Cidade: Platina/SP

Fonte: SINAPI, data de Referência Técnica: 15/04/2021 - COM DESONERADO || Boletem CPOS 181, vigência: fevereiro/2021 - BDI ADOTADO: 26,8%

PLANILHA ORÇAMENTÁRIA

Adaptação do prédio do Centro Comunitário para unidade do CRAS de Platina

Fonte	Item	Código	Descrição dos serviços	Unidade	Quant.	V. Unitário (R\$) SEM BDI	V. Unitário (R\$) COM BDI	Total (R\$) C/ BDI
SINAPI	9.1.2	89987	Registro de gaveta bruto, latão roscável, 3/4", com acabamento e canopla cromados. Fornecido e instalado em ramal de água. AF_12/2014	unid	2,00	R\$ 70,69	R\$ 89,63	R\$ 179,27
SINAPI	9.1.3	88504	Caixa d'água em polietileno, 500 litros com acessórios	unid	1,00	R\$ 738,39	R\$ 936,28	R\$ 936,28
9.2 Esgoto sanitário								
SINAPI	9.2.1	89714	Tubo PVC, serie normal, esgoto predial, DN 100 mm, fornecimento e instalação em ramal de descarga ou ramal de esgoto sanitário. AF_12/2014	m	36,00	R\$ 52,48	R\$ 66,54	R\$ 2.395,61
CPOS	9.2.2	49.04.010	Ralo seco em PVC rígido de 100 x 40 mm, com grelha	unid	4,00	R\$ 58,02	R\$ 73,57	R\$ 294,28
Subtotal: R\$ 5.750,37								
10.0 Acessibilidade								
CPOS	10.1	30.01.020	Barra de apoio reta, para pessoas com mobilidade reduzida, em tudo de aço inoxidável de 1 1/2"	uind	4,00	R\$ 118,42	R\$ 150,16	R\$ 600,63
CPOS	10.2	30.01.030	Barra de apoio reta, para pessoas com mobilidades reduzida, em tubo de aço inoxidável de 1 1/2" x 800 mm	unid	4,00	R\$ 1.160,16	R\$ 1.471,08	R\$ 5.884,33
CPOS	10.3	30.08.040	Lavatório de louça para canto sem coluna para pessoas com mobilidade reduzida	unid	2,00	R\$ 967,86	R\$ 1.227,25	R\$ 2.454,49
CPOS	10.4	30.08.060	Bacia sifonada de louça para pessoas com mobilidade reduzida - capacidade de 6 litros	unid	2,00	R\$ 698,86	R\$ 886,15	R\$ 1.772,31



Prefeitura Municipal de Platina

ESTADO DE SÃO PAULO

CNPJ Nº 44.543.99/0001-90

Site: www.platina.sp.gov.br - e-mail: secretaria@platina.sp.gov.br
Rua João de Souza Martins, 550 - Fones/Fax: (18)3354-1261/3354-1182 - CEP 19.990-000 - Platina / SP

Intervenção: Adaptação do prédio em construção destinado ao Centro Comunitário para Unidade de Atendimento do CRAS de Platina

Objeto: Construção da Unidade do CRAS de Platina

Local: Rua Davina Inocência de Oliveira, n. 210, Bairro Juvenal Bernini

Fonte: SINAPI, data de Referência Técnica: 15/04/2021 - COM DESONERADO || Boletim CPOS 181, vigência: fevereiro/2021 - BDI ADOTADO: 26,8%

Cidade: Platina/SP

PLANILHA ORÇAMENTÁRIA

Adaptação do prédio do Centro Comunitário para unidade do CRAS de Platina

Adaptação do preço do serviço								
Fonte	Item	Código	Descrição dos serviços	Unidade	Quant.	V. Unitário (R\$) SEM BDI	V. Unitário (R\$) COM BDI	Total (R\$) C/ BDI
CPOS	10.5	30.04.060	Revestimento em chapa de aço inoxidável para proteção de portas, altura de 40 cm	m	4,00	R\$ 371,38	R\$ 470,91	R\$ 1.883,64
Subtotal:								R\$ 12.595,40
Acessórios e metais								
11.0								
CPOS	11.1	44.03.050	Dispense papel higiênico em ABS para rolo 300/600 m, com visor	unid	2,00	R\$ 66,21	R\$ 83,95	R\$ 167,91
CPOS	11.2	44.03.130	Saboneteira tipo dispense, para refil de 800 ml	unid	2,00	R\$ 33,41	R\$ 42,36	R\$ 84,73
CPOS	11.3	44.03.180	Dispense toalheiro em ABS, para folhas	unid	2,00	R\$ 49,96	R\$ 63,35	R\$ 126,70
CPOS	11.4	44.03.300	Torneira volante tipo alavanca	unid	1,00	R\$ 196,71	R\$ 249,43	R\$ 249,43
CPOS	11.5	44.03.360	Ducha higiênica cromada	unid	2,00	R\$ 391,17	R\$ 496,00	R\$ 992,01
CPOS	11.6	44.03.480	Torneira de mesa para lavatório compacta, acionamento hidromecânico, em latão cromado, DN = 1/2"	unid	2,00	R\$ 182,49	R\$ 231,40	R\$ 462,79
CPOS	11.7	44.06.300	Cuba em aço inoxidável simples de 400 x 340 x 140 mm	unid	1,00	R\$ 206,68	R\$ 262,07	R\$ 262,07
CPOS	11.8	44.20.010	Sifão plástico sanfonado universal de 1"	unid	1,00	R\$ 26,33	R\$ 33,39	R\$ 33,39
CPOS	11.9	44.20.110	Engate flexível de PVC DN = 1"	unid	2,00	R\$ 10,99	R\$ 13,94	R\$ 27,87
CPOS	11.10	44.20.230	Tubo de ligação para sanitário	unid	2,00	R\$ 42,30	R\$ 53,64	R\$ 107,27
CPOS	11.11	44.20.280	Tampa de plástico para bacia sanitária	unid	2,00	R\$ 33,98	R\$ 43,09	R\$ 86,17
CPOS	11.12	44.20.300	Bolsa para bacia sanitária	unid	2,00	R\$ 11,86	R\$ 15,04	R\$ 30,08
CPOS	11.13	44.20.650	Válvula de metal cromado de 1"	unid	2,00	R\$ 39,52	R\$ 50,11	R\$ 100,22
								



Preeitura Municipal de Platina

ESTADO DE SÃO PAULO

CNPJ Nº 44.543.99/0001-90

Site: www.platina.sp.gov.br - e-mail: secretaria@platina.sp.gov.br

Rua João de Souza Martins, 550 - Fones/Fax: (18)3354-1261/3354-1182 - CEP 19.990-000 - Platina / SP

Intervenção: Adaptação do prédio em construção destinado ao Centro Comunitário para Unidade de Atendimento do CRAS de Platina

Objeto: Construção da Unidade do CRAS de Platina

Local: Rua Davina Inocência de Oliveira, n. 210, Bairro Juvenal Bernini

Cidade: Platina/SP

Fonte: SINAPI, data de Referência Técnica: 15/04/2021 - COM DESONERADO || Boleim CPOS 181, vigência: fevereiro/2021 - BDI ADOTADO: 26,8%

PLANILHA ORÇAMENTÁRIA

Adaptação do prédio do Centro Comunitário para unidade do CRAS de Platina

Fonte	Item	Código	Descrição dos serviços	Unidade	Quant.	V. Unitário (R\$) SEM BDI	V. Unitário (R\$) COM BDI	Total (R\$) C/ BDI
Subtotal:								
R\$ 2.730,64								
Instalações elétricas								
12.0								
CPOS	12.1	37.03.200	Quadro de distribuição universal de embutir, para disjuntores 16 DIN/12 Bolt-on - 150 A - sem componentes	unid	1,00	R\$ 468,66	R\$ 594,26	R\$ 594,26
CPOS	12.2	37.13.610	Disjuntor termomagnético, unipolar 127/220 V, corrente de 35 A até 50 A	unid	11,00	R\$ 34,34	R\$ 43,54	R\$ 478,97
CPOS	12.3	41.31.080	Luminária LED quadrada de sobrepor com difusor prismático translúcido, 4000 K, fluxo luminoso de 1363 a 1800 lm, potência de 15 a 24 W	unid	25,00	R\$ 148,44	R\$ 188,22	R\$ 4.705,55
SINAPI	12.4	93128	Ponto de iluminação residencial incluindo interruptores simples, caixa elétrica, eletroduto, cabo, rasgo, quebra e chumbamento (excluindo luminária e lâmpada). AF_01/2016	unid	25,00	R\$ 124,84	R\$ 158,30	R\$ 3.957,43
SINAPI	12.5	93141	Ponto de tomada residencial incluindo tomada 10A/250V, caixa elétrica, eletroduto, cabo, rasgo, quebra e chumbamento. AF_01/2016	unid	41,00	R\$ 153,53	R\$ 194,68	R\$ 7.981,72
Subtotal:								
R\$ 17.717,93								
Serviços Externos e acabamentos finais								
13.0								
13.1								
CPOS	13.1.1	02.10.050	Locação para muros, cercas e alambrados	m	114,23	R\$ 1,01	R\$ 1,28	R\$ 146,29
CPOS	13.1.2	02.10.060	Locação de vias, calçadas, tanques e lagoas	m²	154,46	R\$ 1,29	R\$ 1,64	R\$ 252,65



Prefeitura Municipal de Platina

ESTADO DE SÃO PAULO
CNPJ Nº 44.543.99/0001-90

Site: www.platina.sp.gov.br - e-mail: secretaria@platina.sp.gov.br
Rua João de Souza Martins, 550 - Fones/Fax: (18)3354-1261/3354-1182 - CEP 19.990-000 - Platina / SP

Intervenção: Adaptação do prédio em construção destinado ao Centro Comunitário para Unidade de Atendimento do CRAS de Platina

Objeto: Construção da Unidade do CRAS de Platina

Local: Rua Davina Inocência de Oliveira, n. 210, Bairro Juvenal Bernini

Cidade: Platina/SP

Fonte: SINAPI, data de Referência Técnica: 15/04/2021 - COM DESONERADO || Boletim CPOS 181, vigência: fevereiro/2021 - BDI ADOTADO: 26,8%

PLANILHA ORÇAMENTÁRIA

Adaptação do prédio do Centro Comunitário para unidade do CRAS de Platina

Fonte	Item	Código	Descrição dos serviços	Unidade	Quant.	V. Unitário (R\$) SEM BDI	V. Unitário (R\$) COM BDI	Total (R\$) C/ BDI
CPOS	13.1.3	54.04.340	Pavimentação em lajota de concreto 35 MPa, espessura 6 cm, cor natural, tipos: raquete, retangular, sextavado e 16 faces, com rejunte em areia	m²	154,46	R\$ 63,15	R\$ 80,07	R\$ 12.368,26
CPOS	13.1.4	34.20.080	Tela de aço galvanizado fio nº BWG, malha de 2', tipo alambrado de segurança	m²	246,91	R\$ 65,35	R\$ 82,86	R\$ 20.459,90
CPOS	13.1.5	24.02.100	Portão tubular em tela de aço galvanizado até 2,50 m de altura, completo	m²	4,40	R\$ 575,77	R\$ 730,08	R\$ 3.212,34
CPOS	13.1.6	14.01.050	Alvenaria de embasamento em bloco de concreto de 14 x 19 x 39 cm - classe A	m²	43,69	R\$ 67,85	R\$ 86,03	R\$ 3.758,82
CPOS	13.1.7	03.01.040	Demolição manual de concreto armado	m³	15,39	R\$ 278,80	R\$ 353,52	R\$ 5.440,65
13.2 Jardinagem								
CPOS	13.2.1	34.01.020	Limpeza e regularização de áreas para jardinamento (jardins e canteiros)	m²	620,52	R\$ 1,39	R\$ 1,76	R\$ 1.093,68
CPOS	13.2.2	34.02.100	Plantio de grama esmeralda em placas (jardins e canteiros)	m²	620,52	R\$ 9,90	R\$ 12,55	R\$ 7.789,51
CPOS	13.2.3	34.04.130	Árvore ornamental tipo Ipê Amarelo - h = 2,00 m	unid	4,00	R\$ 90,19	R\$ 114,36	R\$ 457,44
CPOS	13.2.4	34.03.020	Arbusto Azaléa - h = 0,60 a 0,80 m	unid	4,00	R\$ 37,36	R\$ 47,37	R\$ 189,49
13.3 Limpeza e arremate								
CPOS	13.3.1	55.01.020	Limpeza final da obra	m²	156,73	R\$ 9,76	R\$ 12,38	R\$ 1.939,64
Subtotal:								R\$ 57.108,67

Handwritten signature and initials in blue ink.



Pre.eitura Municipal de Platina

ESTADO DE SÃO PAULO
CNPJ Nº 44.543.99/0001-90
Site: www.platina.sp.gov.br - e-mail: secretaria@platina.sp.gov.br
Rua João de Souza Martins, 550 - Fones/Fax: (18)3354-1261/3354-1182 - CEP 19.990-000 - Platina / SP

Intervenção: Adaptação do prédio em construção destinado ao Centro Comunitário para Unidade de Atendimento do CRAS de Platina
Objeto: Construção da Unidade do CRAS de Platina
Local: Rua Davina Inocência de Oliveira, n. 210, Bairro Juvenal Bernini
Fonte: SINAPI, data de Referência Técnica: 15/04/2021 - COM DESONERADO || Boletim CPOS 181, vigência: fevereiro/2021 - BDI ADOTADO: 26,8%

Cidade: Platina/SP

PLANILHA ORÇAMENTÁRIA

Adaptação do prédio do Centro Comunitário para unidade do CRAS de Platina

Fonte	Item	Código	Descrição dos serviços	Unidade	Quant.	V. Unitário (R\$) SEM BDI	V. Unitário (R\$) COM BDI	Total (R\$) C/ BDI
Total Geral								
R\$ 296.503,56								

Platina, 05 de maio de 2021



Danilo Bernardes Lourenço
Engenheiro Civil
CREA/SP N° 506.192.526-5



Câmara Municipal de Platina

Sistema de Apoio ao Processo Legislativo

Pauta da 10ª Reunião Ordinária da 1ª Sessão Legislativa da 17ª Legislatura

Informações Básicas

Tipo da Sessão: Ordinária

Abertura: 31/05/2021 - 19:00

Matérias do Expediente

Matéria	Ementa
1 - ATA - Ata No. 9/2021 Autor: nc-em - não definido	ATA DA 9ª SESSÃO ORDINÁRIA
2 - IND - Indicação No. 29/2021 Autor: Edméia Segatelli - 1o. autor - Parlamentar	PRANCHA DE RESGATE
3 - IND - Indicação No. 30/2021 Autor: Professor Vla - 1o. autor - Parlamentar Lúcia do Bordado - Parlamentar	REF. MUSEU
4 - LOM - Projeto de Emenda à LOM No. 1/2021 Autor: Clenil Mendes - 1o. autor - Parlamentar Magno Edson da Silva - Parlamentar Professor Vla - Parlamentar	EMENDA A LEI ORGANICA E ACRESCENTAM DISPOSITIVOS NA LEI ORGANICA DO MUNICIPIO DE PLATINA, PARA INSTITUIR O ORÇAMENTO IMPOSITIVO
5 - MOC - Moção No. 2/2021 Autor: Edméia Segatelli - 1o. autor - Parlamentar	A V E R E A D O R A ABAIXO ASSINADA, NOS TERMOS REGIMENTAIS E APÓS OUVIR O PLENÁRIO, PROPÕE MOÇÃO DE APOIO AO PROJETO DE LEI Nº. 2564/2020, DE AUTORIA DO SENADOR SR. FABIANO CONTARATO, QUE ALTERA A LEI Nº 7.498, DE 25 DE JUNHO DE 1986, PARA INSTITUIR O PISO SALARIAL NACIONAL DO ENFERMEIRO, DO TÉCNICO DE ENFERMAGEM, DO AUXILIAR DE ENFERMAGEM E DA PARTEIRA.
6 - PCCJR - PARECER COMISSÃO DE JUSTIÇA No. 6/2021 Autor: nc-em - não definido	PARECER 6 REF. PL 1/2021
7 - PCCJR - PARECER COMISSÃO DE JUSTIÇA No. 7/2021 Autor: nc-em - não definido	PARECER REF. PL 10/2021
8 - PCOFC - PARECER COMISSÃO DE ORÇAMENTO, FINANÇAS E CONTABIL No. 3/2021 Autor: nc-em - não definido	PARECER REF. PL 10/2021
9 - PCOSP - PARECER COMISSÃO DE OBRAS E SERV PUBLICOS No. 1/2021 Autor: nc-em - não definido	PARECER 1 REF. PL 1/2021
10 - PDL - Projeto de Decreto Legislativo No. 1/2021 Autor: Edméia Segatelli - 1o. autor - Parlamentar	DISPOE SOBRE A APRECIÇÃO DO PARECER PREVIO DO TRIBUNAL DE CONTAS DO ESTADO DE SÃO PAULO, REFERENTE ÀS CONTAS DO EXECUTIVO MUNICIPAL, RELATIVO AO EXERCICIO FINANCEIRO DE 2018
11 - PL - Projeto de Lei No. 12/2021 Autor: Prefeito Municipal - 1o. autor - Externo	DISPÕE SOBRE INCLUSÃO DE DOTAÇÃO ORÇAMENTÁRIA NO PLANO PLURIANUAL, NA LEI DE DIRETRIZES ORÇAMENTARIAS DO MUNICIPIO DE PLATINA E ABERTURA DE CREDITO ESPECIAL NO ORÇAMENTO NO VALOR DE R\$ 300.000,00 (TRZENTOS MIL REAIS) PROGRAMA PARA O EXERCICIO DE 2021 E DÁ OUTRAS PROVIDENCIAS. (CENTRO COMUNITÁRIO PARA CRAS)



Câmara Municipal de Platina
Sistema de Apoio ao Processo Legislativo

318

Pauta da 10ª Reunião Ordinária da 1ª Sessão Legislativa da 17ª Legislatura

Matéria	Ementa
12 - PL - Projeto de Lei No. 13/2021 Autor: Prefeito Municipal - 1o. autor - Externo	DISPOE SOBRE INCLUSAO DE DOTAÇÕES ORÇAMENTÁRIAS NO PLANO PLURIANUAL, NA LEI DE DIRETRIZES ORÇAMENTÁRIAS DO MUNICIPIO DE PLATINA E ABERTURA DE CREDITO ESPECIAL NO VALOR DE R\$ 38.000,00 (TRINTA E OITO MIL REAIS) NO ORÇAMENTO DO PROGRAMA PARA O EXERCICIO DE 2021.
13 - PL - Projeto de Lei No. 14/2021 Autor: Prefeito Municipal - 1o. autor - Externo	DISPOE SOBRE A INCLUSAO DE DOTAÇÃO ORÇAMENTÁRIA NO PLANO PLURIANUAL, NA LEI DE DIRETRIZES ORÇAMENTÁRIAS DO MUNICIPIO DE PLATINA E ABERTURA DE CREDITO ESPECIAL NO VALOR DE R\$ 330.000,00 (TREZENTOS E TRINTA MIL REAIS) NO ORÇAMENTO PROGRAMADO PARA O EXERCICIO DE 2021.
14 - PL L - Projeto de Lei Legislativo No. 2/2021 Autor: Clenil Mendes - 1o. autor - Parlamentar	“ESTABELECE NORMAS PARA MAXIMIZAR A TRANSPARÊNCIA DAS RECEITAS E DESPESAS COM A PANDEMIA DA COVID-19, E DÁ OUTRAS PROVIDÊNCIAS”.
15 - PL L - Projeto de Lei Legislativo No. 3/2021 Autor: Edméia Segatelli - 1o. autor - Parlamentar	DISPOE SOBRE A CRIAÇÃO DA OUVIDORIA DA CAMARA MUNICIPAL DE PLATINA, ESTADO DE SAO PAULO, E DÁ OUTRAS PROVIDÊNCIAS
16 - REQ - Requerimento No. 24/2021 Autor: Professor Via - 1o. autor - Parlamentar	REF. BIBLIOTECA MUNICIPAL
17 - REQ - Requerimento No. 25/2021 Autor: Professor Via - 1o. autor - Parlamentar	REQUER INSTITUIÇÃO DO PROJETO TRABALHO E CIDADANIA
18 - REQ - Requerimento No. 26/2021 Autor: Professor Via - 1o. autor - Parlamentar	REF. RELAÇÃO DE MEDICAMENTOS
19 - REQ - Requerimento No. 27/2021 Autor: Clenil Mendes - 1o. autor - Parlamentar	REQUER A INSTITUIÇÃO DO PROGRAMA DE RECUPERAÇÃO FISCAL DENOMINADO "REFIS"

Matérias da Ordem do Dia

Matéria	Ementa
1 - PL L - Projeto de Lei Legislativo No. 1/2021 Processo: 1/2021 Turno: Autor: Lúcia do Bordado - 1o. autor - Parlamentar	DISPOE SOBRE A CRIAÇÃO DO PROGRAMA EMPRESA AMIGA DO ESPORTE E DO LAZER E DÁ OUTRAS PROVIDÊNCIAS
2 - PL - Projeto de Lei No. 10/2021 Processo: 10/2021 Turno: Autor: Prefeito Municipal - 1o. autor - Externo	DISPÕE SOBRE A CRIAÇÃO DA OUVIDORIA DO MUNICIPIO DE PLATINA, ESTADO DE SÃO PAULO, E DÁ OUTRAS PROVIDÊNCIAS.



Câmara Municipal de Platina

ESTADO DE SÃO PAULO

Rua J. S. Martins, 538 - Fone/Fax: (18) 3354-1156 - CEP 19.990-000 - PLATINA - SP
www.camaraplatina.sp.gov.br - e-mail: secretaria@platina.sp.leg.br

OFICIO ESPECIAL Nº 27/2021.
Reunião de Comissão.

Platina, 2 de junho de 2021.

Excelentíssima Senhora Relatora,

Convoco Vossa Excelência para reunião desta Comissão que se realizará dia **8 DE JUNHO DE 2021, TERÇA-FEIRA, ÀS 9 HORAS**, no Plenário da Câmara Municipal, onde serão estudados os Projetos abaixo relacionados para a emissão de **PARECERES**.

1. PROJETO DE EMENDA A LEI ORGANICA Nº 1/2021 - EMENDA A LEI ORGANICA E ACRESCEMAM DISPOSITIVOS NA LEI ORGANICA DO MUNICIPIO DE PLATINA, PARA INSTITUIR O ORÇAMENTO IMPOSITIVO;
2. PROJETO DE DECRETO LEGISLATIVO Nº 1/2021 - DISPOE SOBRE A APRECIÇÃO DO PARECER PREVIO DO TRIBUNAL DE CONTAS DO ESTADO DE SÃO PAULO, REFERENTE ÀS CONTAS DO EXECUTIVO MUNICIPAL, RELATIVO AO EXERCICIO FINANCEIRO DE 2018;
3. PROJETO DE LEI Nº 12/2021 - DISPÕE SOBRE INCLUSÃO DE DOTAÇÃO ORÇAMENTÁRIA NO PLANO PLURIANUAL, NA LEI DE DIRETRIZES ORÇAMENTARIAS DO MUNICIPIO DE PLATINA E ABERTURA DE CREDITO ESPECIAL NO ORÇAMENTO NO VALOR DE R\$ 300.000,00 (TREZENTOS MIL REAIS) PROGRAMA PARA O EXERCICIO DE 2021 E DÁ OUTRAS PROVIDENCIAS. (CENTRO COMUNITÁRIO PARA CRAS);
4. PROJETO DE LEI Nº 13/2021 - DISPOE SOBRE INCLUSAO DE DOTAÇÕES ORÇAMENTÁRIAS NO PLANO PLURIANUAL, NA LEI DE DIRETRIZES ORÇAMENTÁRIAS DO MUNICIPIO DE PLATINA E ABERTURA DE CREDITO ESPECIAL NO VALOR DE R\$ 38.000,00 (TRINTA E OITO MIL REAIS) NO ORÇAMENTO DO PROGRAMA PARA O EXERCICIO DE 2021;
5. PROJETO DE LEI Nº 2/2021 - LEGISLATIVO - ESTABELECE NORMAS PARA MAXIMIZAR A TRANSPARÊNCIA DAS RECEITAS E DESPESAS COM A PANDEMIA DA COVID-19, E DÁ OUTRAS PROVIDÊNCIAS"; E,
6. PROJETO DE LEI Nº 3/2021 - LEGISLATIVO - DISPOE SOBRE A CRIAÇÃO DA OUVIDORIA DA CAMARA MUNICIPAL DE PLATINA, ESTADO DE SAO PAULO, E DÁ OUTRAS PROVIDENCIAS.

Atenciosamente,

ALEXANDRE ROBERTO NOGUEIRA
PRESIDENTE DA CCJR

A Sua Excelência a Senhora
Claudinir Ladeira de Oliveira
Comissão de Constituição, Justiça e Redação
Platina/SP
CEP: 19990-000



Câmara Municipal de Platina

ESTADO DE SÃO PAULO

Rua J. S. Martins, 538 - Fones/Fax: (18) 3354-1156 - 3354-1164 - CEP 19.990-000 - PLATINA - SP
www.camaraplatina.sp.gov.br - e-mail: camaramunicipal@camaraplatina.sp.gov.br

OFICIO ESPECIAL Nº 28/2021.
Reunião de Comissão.

Platina, 2 de junho de 2021.

Excelentíssimo Senhor Membro,

Convoco Vossa Excelência para reunião desta Comissão que se realizará dia **8 DE JUNHO DE 2021, TERÇA-FEIRA, ÀS 9 HORAS**, no Plenário da Câmara Municipal, onde serão estudados os Projetos abaixo relacionados para a emissão de **PARECERES**.

1. PROJETO DE EMENDA A LEI ORGANICA Nº 1/2021 - EMENDA A LEI ORGANICA E ACRESCENTAM DISPOSITIVOS NA LEI ORGANICA DO MUNICIPIO DE PLATINA, PARA INSTITUIR O ORÇAMENTO IMPOSITIVO;
2. PROJETO DE DECRETO LEGISLATIVO Nº 1/2021 - DISPOE SOBRE A APRECIAÇÃO DO PARECER PREVIO DO TRIBUNAL DE CONTAS DO ESTADO DE SÃO PAULO, REFERENTE ÀS CONTAS DO EXECUTIVO MUNICIPAL, RELATIVO AO EXERCICIO FINANCEIRO DE 2018;
3. PROJETO DE LEI Nº 12/2021 - DISPÕE SOBRE INCLUSÃO DE DOTAÇÃO ORÇAMENTÁRIA NO PLANO PLURIANUAL, NA LEI DE DIRETRIZES ORÇAMENTARIAS DO MUNICIPIO DE PLATINA E ABERTURA DE CREDITO ESPECIAL NO ORÇAMENTO NO VALOR DE R\$ 300.000,00 (TREZENTOS MIL REAIS) PROGRAMA PARA O EXERCICIO DE 2021 E DÁ OUTRAS PROVIDENCIAS;
4. PROJETO DE LEI Nº 13/2021 - DISPOE SOBRE INCLUSAO DE DOTAÇÕES ORÇAMENTÁRIAS NO PLANO PLURIANUAL, NA LEI DE DIRETRIZES ORÇAMENTÁRIAS DO MUNICIPIO DE PLATINA E ABERTURA DE CREDITO ESPECIAL NO VALOR DE R\$ 38.000,00 (TRINTA E OITO MIL REAIS) NO ORÇAMENTO DO PROGRAMA PARA O EXERCICIO DE 2021;
5. PROJETO DE LEI Nº 2/2021 - LEGISLATIVO - ESTABELECE NORMAS PARA MAXIMIZAR A TRANSPARÊNCIA DAS RECEITAS E DESPESAS COM A PANDEMIA DA COVID-19, E DÁ OUTRAS PROVIDÊNCIAS"; E,
6. PROJETO DE LEI Nº 3/2021 - LEGISLATIVO - DISPOE SOBRE A CRIAÇÃO DA OUVIDORIA DA CAMARA MUNICIPAL DE PLATINA, ESTADO DE SAO PAULO, E DÁ OUTRAS PROVIDENCIAS.

Atenciosamente,

ALEXANDRE ROBERTO NOGUEIRA
PRESIDENTE DA CCJR

A Sua Excelência o Senhor
Clenil Mendes dos Santos
Comissão de Constituição, Justiça e Redação
Platina/SP
CEP: 19990-000



Câmara Municipal de Platina

ESTADO DE SÃO PAULO

Rua J. S. Martins, 538 - Fone/Fax: (18) 3354-1156 - CEP 19.990-000 - PLATINA - SP
www.camaraplatina.sp.gov.br - e-mail: secretaria@platina.sp.leg.br

OFICIO ESPECIAL Nº 29/2021.
Reunião de Comissão.

Platina, 2 de junho de 2021.

Excelentíssimo Senhor Relator,

Convoco Vossa Excelência para reunião desta Comissão que se realizará dia 8 DE JUNHO DE 2021, TERÇA-FEIRA, ÀS 9 HORAS, no Plenário da Câmara Municipal, onde serão estudados os Projetos abaixo relacionados para a emissão de PARECERES.

1. PROJETO DE LEI Nº 12/2021 – DISPÕE SOBRE INCLUSÃO DE DOTAÇÃO ORÇAMENTÁRIA NO PLANO PLURIANUAL, NA LEI DE DIRETRIZES ORÇAMENTÁRIAS DO MUNICÍPIO DE PLATINA E ABERTURA DE CREDITO ESPECIAL NO ORÇAMENTO NO VALOR DE R\$ 300.000,00 (TREZENTOS MIL REAIS) PROGRAMA PARA O EXERCÍCIO DE 2021 E DÁ OUTRAS PROVIDÊNCIAS;
2. PROJETO DE LEI Nº 13/2021 - DISPOE SOBRE INCLUSÃO DE DOTAÇÕES ORÇAMENTÁRIAS NO PLANO PLURIANUAL, NA LEI DE DIRETRIZES ORÇAMENTÁRIAS DO MUNICÍPIO DE PLATINA E ABERTURA DE CREDITO ESPECIAL NO VALOR DE R\$ 38.000,00 (TRINTA E OITO MIL REAIS) NO ORÇAMENTO DO PROGRAMA PARA O EXERCÍCIO DE 2021; e,
3. PROJETO DE LEI Nº 3/2021 – LEGISLATIVO - DISPOE SOBRE A CRIAÇÃO DA OUVIDORIA DA CÂMARA MUNICIPAL DE PLATINA, ESTADO DE SÃO PAULO, E DÁ OUTRAS PROVIDÊNCIAS.

Atenciosamente,


CLENIL MENDES DOS SANTOS
PRESIDENTE DA COFC

A Sua Excelência o Senhor
Gilberto Ferreira de Lima - PSDB
Comissão de Orçamento, Finanças e Contabilidade
Platina/SP
CEP: 19990-015



Câmara Municipal de Platina

ESTADO DE SÃO PAULO

Rua J. S. Martins, 538 - Fone/Fax: (18) 3354-1156 - CEP 19.990-000 - PLATINA - SP
www.camaraplatina.sp.gov.br - e-mail: secretaria@platina.sp.leg.br

OFICIO ESPECIAL Nº 30/2021.
Reunião de Comissão.

Platina, 2 de junho de 2021.

Excelentíssimo Senhor Membro,

Convoco Vossa Excelência para reunião desta Comissão que se realizará dia **8 DE JUNHO DE 2021, TERÇA-FEIRA, ÀS 9 HORAS**, no Plenário da Câmara Municipal, onde serão estudados os Projetos abaixo relacionados para a emissão de **PARECERES**.

1. **PROJETO DE LEI Nº 12/2021** – DISPÕE SOBRE INCLUSÃO DE DOTAÇÃO ORÇAMENTÁRIA NO PLANO PLURIANUAL, NA LEI DE DIRETRIZES ORÇAMENTÁRIAS DO MUNICÍPIO DE PLATINA E ABERTURA DE CREDITO ESPECIAL NO ORÇAMENTO NO VALOR DE R\$ 300.000,00 (TREZENTOS MIL REAIS) PROGRAMA PARA O EXERCÍCIO DE 2021 E DÁ OUTRAS PROVIDÊNCIAS;
2. **PROJETO DE LEI Nº 13/2021** - DISPOE SOBRE INCLUSÃO DE DOTAÇÕES ORÇAMENTÁRIAS NO PLANO PLURIANUAL, NA LEI DE DIRETRIZES ORÇAMENTÁRIAS DO MUNICÍPIO DE PLATINA E ABERTURA DE CREDITO ESPECIAL NO VALOR DE R\$ 38.000,00 (TRINTA E OITO MIL REAIS) NO ORÇAMENTO DO PROGRAMA PARA O EXERCÍCIO DE 2021; e,
3. **PROJETO DE LEI Nº 3/2021 – LEGISLATIVO** - DISPOE SOBRE A CRIAÇÃO DA OUVIDORIA DA CÂMARA MUNICIPAL DE PLATINA, ESTADO DE SÃO PAULO, E DÁ OUTRAS PROVIDÊNCIAS.

Atenciosamente,


CLENIL MENDES DOS SANTOS
PRESIDENTE DA COFC

A Sua Excelência o Senhor
Erivaldo Aparecido de Figueiredo
Comissão de Orçamento, Finanças e Contabilidade
Platina/SP
CEP: 19990-015

36ff



Câmara Municipal de Platina

ESTADO DE SÃO PAULO

Rua J. S. Martins, 538 - Fone/Fax: (18) 3354-1156 - CEP 19.990-000 - PLATINA - SP
www.camaraplatina.sp.gov.br - e-mail: secretaria@platina.sp.leg.br

OFICIO ESPECIAL Nº 31/2021.
Reunião de Comissão.

Platina, 2 de junho de 2021.

Excelentíssimo Senhor Relator,

Convoco Vossa Excelência para reunião desta Comissão que se realizará dia **8 DE JUNHO DE 2021, TERÇA-FEIRA, ÀS 9 HORAS**, no Plenário da Câmara Municipal, onde será estudado o Projeto abaixo relacionado para a emissão de **PARECER**.

- **PROJETO DE LEI Nº 12/2021 – DISPÕE SOBRE INCLUSÃO DE DOTAÇÃO ORÇAMENTÁRIA NO PLANO PLURIANUAL, NA LEI DE DIRETRIZES ORÇAMENTARIAS DO MUNICÍPIO DE PLATINA E ABERTURA DE CREDITO ESPECIAL NO ORÇAMENTO NO VALOR DE R\$ 300.000,00 (TREZENTOS MIL REAIS) PROGRAMA PARA O EXERCÍCIO DE 2021 E DÁ OUTRAS PROVIDÊNCIAS).**

Atenciosamente,

MAGNO EDSON DA SILVA
PRESIDENTE DA COSPSELT

A Sua Excelência o Senhor
Vladimir Ovídio da Silva - PSDB
Comissão de Obras e Serviços Públicos, Saúde; Educação; Lazer; Cultura; e Turismo.
Platina/SP
CEP: 19990-015



Câmara Municipal de Platina

ESTADO DE SÃO PAULO

Rua J. S. Martins, 538 - Fone/Fax: (18) 3354-1156 - CEP 19.990-000 - PLATINA - SP
www.camaraplatina.sp.gov.br - e-mail: secretaria@platina.sp.leg.br

OFICIO ESPECIAL Nº 32/2021.
Reunião de Comissão.

Platina, 2 de junho de 2021.

Excelentíssima Senhora Membro,

Convoco Vossa Excelência para reunião desta Comissão que se realizará dia **8 DE JUNHO DE 2021, TERÇA-FEIRA, ÀS 9 HORAS**, no prédio da Câmara Municipal, onde será estudado o Projeto de Lei abaixo relacionado, para emissão de **PARECER**:

- **PROJETO DE LEI Nº 12/2021 – DISPÕE SOBRE INCLUSÃO DE DOTAÇÃO ORÇAMENTÁRIA NO PLANO PLURIANUAL, NA LEI DE DIRETRIZES ORÇAMENTARIAS DO MUNICÍPIO DE PLATINA E ABERTURA DE CREDITO ESPECIAL NO ORÇAMENTO NO VALOR DE R\$ 300.000,00 (TREZENTOS MIL REAIS) PROGRAMA PARA O EXERCÍCIO DE 2021 E DÁ OUTRAS PROVIDÊNCIAS).**

Atenciosamente,

MAGNO EDSON DA SILVA
PRESIDENTE DA COSPSELCT

A Sua Excelência a Senhora
Lucilene Maria de Andrade - Republicanos
Comissão de Obras e Serviços Públicos, Saúde; Educação; Lazer; Cultura; e Turismo.
Platina/SP
CEP: 19990-015



Câmara Municipal de Platina

ESTADO DE SÃO PAULO

Rua J. S. Martins, 538 - Fone/Fax: (18) 3354-1156 - CEP 19.990-000 - PLATINA - SP
www.camaraplatina.sp.gov.br - e-mail: secretaria@platina.sp.leg.br

PARECER Nº 12/2021

DA COMISSÃO DE CONSTITUIÇÃO, JUSTIÇA E REDAÇÃO

Projeto de Lei nº 12/2021 – Dispõe sobre inclusão de dotação orçamentária no Plano Plurianual, na Lei de Diretrizes Orçamentárias do Município de Platina e abertura de crédito especial no orçamento no valor de R\$ 300.000,00 (trezentos mil reais).

A Comissão de Constituição, Justiça e Redação, reunindo seus membros nesta data, após ouvir os argumentos da nobre Vereadora Relatora, faz do competente Relatório o seu Parecer, emitindo **PARECER FAVORÁVEL** ao Projeto de Lei nº 12/2021, reservando ao Plenário a decisão final.

Sala das Comissões, “Plenário Vereador Ataliba Nogueira de Souza, 8 de Junho de 2021.

Alexandre Roberto Nogueira
Presidente

Claudimir Ladeira de Oliveira
Relatora

Clenil Mendes dos Santos
Membro

78



Câmara Municipal de Platina

ESTADO DE SÃO PAULO

Rua J. S. Martins, 538 - Fone/Fax: (18) 3354-1156 - CEP 19.990-000 - PLATINA - SP
www.camaraplatina.sp.gov.br - e-mail: secretaria@platina.sp.leg.br

RELATÓRIO

O Projeto de Lei em pauta que *"Dispõe sobre inclusão de dotação orçamentária no Plano Plurianual, na Lei de Diretrizes Orçamentárias do Município de Platina e abertura de crédito especial no orçamento no valor de R\$ 300.000,00 (trezentos mil reais)*, foi encaminhado a este Relator por meio do Ofício Especial nº 27/2021, para análise e Parecer quanto aos aspectos pertinentes, conforme vigora no Regimento Interno desta Casa de Leis.

Sendo assim, este Relator, juntamente com os demais membros da Comissão Temática desta Casa, analisou o Projeto em referência, verificando que sua elaboração se deu nos termos das legislações pertinentes, estando portanto pronto para ser discutido e votado.

Sala das Comissões, Plenário "Vereador Ataliba Nogueira de Souza", 8 de Junho de 2021.


Claudinir Ladeira de Oliveira
Relatora



Câmara Municipal de Platina

ESTADO DE SÃO PAULO

Rua J. S. Martins, 538 - Fone/Fax: (18) 3354-1156 - CEP 19.990-000 - PLATINA - SP
www.camaraplatina.sp.gov.br - e-mail: secretaria@platina.sp.leg.br


PARECER Nº 5/2021

DA COMISSÃO DE ORÇAMENTO, FINANÇAS E CONTABILIDADE


Projeto de Lei nº 12/2021 – Dispõe sobre inclusão de dotação orçamentária no Plano Plurianual, na Lei de Diretrizes Orçamentárias do Município de Platina e Abertura de Crédito Especial no valor de R\$ 300.000,00 (trezentos mil reais) no Orçamento Programa 2021”.

A Comissão de Orçamento, Finanças e Contabilidade, reunindo seus membros nesta data, após ouvir os argumentos do nobre Vereador Relator, faz do competente Relatório o seu Parecer, emitindo **PARECER FAVORÁVEL** ao Projeto de Lei nº 12/2021, reservando ao Plenário a decisão final.

Sala das Comissões, “Plenário Vereador Ataliba Nogueira de Souza”,
8 de Junho de 2021.

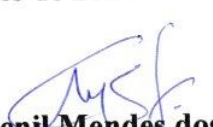
Clenil Mendes dos Santos
Presidente


Gilberto Ferreira de Lima
Relator

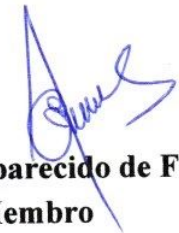
Erivaldo Aparecido de Figueiredo
Membro



Câmara Municipal de Platina

ESTADO DE SÃO PAULO

Rua J. S. Martins, 538 - Fone/Fax: (18) 3354-1156 - CEP 19.990-000 - PLATINA - SP
www.camaraplatina.sp.gov.br - e-mail: secretaria@platina.sp.leg.br

RELATÓRIO

O Projeto de Lei em pauta que *“Dispõe sobre inclusão de dotação orçamentária no Plano Plurianual, na Lei de Diretrizes Orçamentárias do Município de Platina e Abertura de Crédito Especial no valor de R\$ 300.000,00 (trezentos mil reais) no Orçamento Programa 2021”*, foi encaminhado a este Relator, para análise e Parecer quanto aos aspectos pertinentes, conforme vigora no Regimento Interno desta Casa de Leis.

Analizados todos os aspectos acima, conclui que a proposição destina-se sobre a inclusão de dotações orçamentárias no sentido de finalizar a construção para que possa ser destinada às instalações do CRAS para melhor atender a população.

Esclarece o Relator, que esta é uma obra que está paralisado já há muito tempo e em apontamentos feitos pelo Tribunal de Contas do Estado de São Paulo, faz se necessário o seu acabamento.

Analizou finalmente que o Projeto está de acordo com a legislação que regem as finanças públicas.

Sala das Comissões, Plenário “Vereador Ataliba Nogueira de Souza”, 8 de Junho de 2021.


Gilberto Ferreira de Lima
Relator



Câmara Municipal de Platina

ESTADO DE SÃO PAULO

Rua J. S. Martins, 538 - Fone/Fax: (18) 3354-1156 - CEP 19.990-000 - PLATINA - SP
www.camaraplatina.sp.gov.br - e-mail: secretaria@platina.sp.leg.br

PARECER nº 2/2021

DA COMISSÃO DE OBRAS E SERVIÇOS PÚBLICOS: SAÚDE, EDUCAÇÃO, CULTURA, LAZER E TURISMO


Projeto de Lei nº 12/2021 – Dispõe sobre inclusão de dotação no orçamentária no Plano Plurianual, na Lei de Diretrizes Orçamentárias do Município de Platina e abertura de crédito especial no orçamento no valor de R\$ 300.000,00 (trezentos mil reais), programa para o Exercício de 2021.

A Comissão supra mencionada, reunindo seus membros nesta data, após ouvir os argumentos do nobre Vereador Relator, faz do competente Relatório o seu Parecer, emitindo **PARECER FAVORÁVEL** ao Projeto de Lei nº 12/2021, reservando ao Plenário a decisão final.

Sala das Comissões, “Plenário Vereador Ataliba Nogueira de Souza”, 8 de Junho de 2021.


Magno Edson da Silva
Presidente


Vladimir Ovídio da Silva
Relator

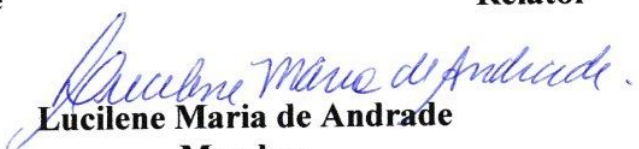
Lucilene Maria de Andrade
Membro



Câmara Municipal de Platina

ESTADO DE SÃO PAULO

Rua J. S. Martins, 538 - Fone/Fax: (18) 3354-1156 - CEP 19.990-000 - PLATINA - SP
www.camaraplatina.sp.gov.br - e-mail: secretaria@platina.sp.leg.br

RELATÓRIO

O Projeto de Lei em pauta que *“Dispõe sobre inclusão de dotação no orçamentária no Plano Plurianual, na Lei de Diretrizes Orçamentárias do Município de Platina e abertura de crédito especial no orçamento no valor de R\$ 300.000,00 (trezentos mil reais), programa para o Exercício de 2021,* foi encaminhado a este Relator, para análise e Parecer quanto aos aspectos pertinentes, conforme vigora no Regimento Interno desta Casa de Leis.

Analizados todos os aspectos acima, conclui que a proposição atende aos requisitos legais, em especial por entender que há necessidade de um prédio para abrigar o CRAS, que hoje é instalado em prédio particular e, no mais, é uma obra que necessita ser finalizada, sendo inclusive objeto de denúncias e apontamentos pelo Tribunal de Contas e Ministério Público, devendo, portanto, ser pautado para Sessão em Plenário.

Sala das Comissões, Plenário “Vereador Ataliba Nogueira de Souza”, 8 de Junho de 2021.

Vladimir Ovídio da Silva
Vladimir Ovídio da Silva
Relator

448

PAUTA DA 11ª SESSÃO ORDINÁRIA
14/06/2021 – 19 HORAS

EXPEDIENTE	
MATÉRIA	EMENTA
1 - ATA DA 10ª SESSÃO ORDINÁRIA- 31/05/2021	
ORDEM DO DIA	
1 - PL 2/2021 PROJETO DE LEI LEGISLATIVO	“ESTABELECE NORMAS PARA MAXIMIZAR A TRANSPARÊNCIA DAS RECEITAS E DESPESAS COM A PANDEMIA DA COVID-19, E DÁ OUTRAS PROVIDÊNCIAS”.
2 - PL 3/2021 PROJETO DE LEI LEGISLATIVO	“DISPÕE SOBRE A CRIAÇÃO DA OUVIDORIA DA CAMARA MUNICIPAL DE PLATINA, ESTADO DE SÃO PAULO, E DÁ OUTRAS PROVIDÊNCIAS”.
3 - PL 12/2021 PROJETO DE LEI	“DISPÕE SOBRE INCLUSÃO DE DOTAÇÃO ORÇAMENTÁRIA NO PLANO PLURIANUAL, NA LEI DE DIRETRIZES ORÇAMENTÁRIAS DO MUNICÍPIO DE PLATINA E ABERTURA DE CRÉDITO ESPECIAL NO ORÇAMENTO NO VALOR DE R\$ 300.000,00 (TRZENTOS MIL REAIS) PROGRAMA PARA O EXERCÍCIO DE 2021 E DÁ OUTRAS PROVIDÊNCIAS”. (CENTRO COMUNITÁRIO PARA CRAS)
4 - PL 13/2021 PROJETO DE LEI	“DISPÕE SOBRE INCLUSÃO DE DOTAÇÕES ORÇAMENTÁRIAS NO PLANO PLURIANUAL, NA LEI DE DIRETRIZES ORÇAMENTÁRIAS DO MUNICÍPIO DE PLATINA E ABERTURA DE CRÉDITO ESPECIAL NO VALOR DE R\$ 38.000,00 (TRINTA E OITO MIL REAIS) NO ORÇAMENTO DO PROGRAMA PARA O EXERCÍCIO DE 2021”.
5 - PDL 1/2021 PROJETO DE DECRETO LEGISLATIVO	“DISPÕE SOBRE A APRECIÇÃO DO PARECER PRÉVIO DO TRIBUNAL DE CONTAS DO ESTADO DE SÃO PAULO, REFERENTE ÀS CONTAS DO EXECUTIVO MUNICIPAL, RELATIVO AO EXERCÍCIO FINANCEIRO DE 2018”.
PALAVRA LIVRE	

Próxima sessão será dia 28 de junho de 2021.

Platina, 10 de junho de 2021.



Câmara Municipal de Platina

ESTADO DE SÃO PAULO

Rua J. S. Martins, 538 - Fone/Fax: (18) 3354-1156 - CEP 19.990-000 - PLATINA - SP
www.camaraplatina.sp.gov.br - e-mail: secretaria@platina.sp.leg.br

Ofício nº 52/2021
Enc. Autógrafos

Platina, 15 de junho de 2021.

Excelentíssimo Senhor Prefeito Municipal,

Encaminhamos a Vossa Excelência, cópia dos Autógrafos de Leis, abaixo relacionados, conforme projetos aprovados por unanimidade na 10ª Sessão Ordinária, realizada em 14 de junho de 2021.

- Autógrafo de Lei nº 1289/2021;
- Autógrafo de Lei nº 1290/2021;
- Autógrafo de Lei nº 1291/2021; e,
- Autógrafo de Lei nº 1292/2021.

Atenciosamente,


EDMÉIA MARIA SEGATELLI
PRESIDENTE DA CÂMARA MUNICIPAL

A Sua Excelência o Senhor
Wagner Roberto de Lima
Prefeitura Municipal de Platina
Platina – SP
CEP: 19990-015



Prefeitura Municipal de
Platina - SP



Nº Protocolo: OF.R.CAM. 7390 15 06 2021
Etiqueta: 11305
Data: 15/06/2021 - 15:42:28
Etiqueta gerada por: Edna Aparecida Dias



Câmara Municipal de Platina

ESTADO DE SÃO PAULO

Rua J. S. Martins, 538 - Fone/Fax: (18) 3354-1156 - CEP 19.990-000 - PLATINA - SP
www.camaraplatina.sp.gov.br - e-mail: secretaria@platina.sp.leg.br

AUTÓGRAFO DE LEI Nº 1.291/2021

"Dispõe sobre inclusão de dotação orçamentária no Plano Plurianual, na Lei de Diretrizes Orçamentárias do Município de Platina e abertura de crédito especial no orçamento no valor de R\$ 300.000,00 (trezentos mil reais) programa para o Exercício de 2021".

A CÂMARA MUNICIPAL DE PLATINA APROVA:

Artigo 1º - Fica incluído no Plano Plurianual – PPA 2018-2021 do Município de Platina, Estado de São Paulo, a dotação orçamentária, no valor de R\$ 300.000,00 (trezentos mil reais).

Artigo 2º - Fica incluído na Lei de Diretrizes Orçamentárias – LDO para o Exercício de 2021, a dotação orçamentária, no valor de R\$ 300.000,00 (trezentos mil reais).

Artigo 3º - Fica autorizado a abertura de crédito especial no valor de R\$ 300.000,00 (trezentos mil reais), destinados à inclusão de dotação, conforme classificação orçamentária abaixo:

02.02	Fundo Municipal de Assistência Social
08	Assistência Social
08244	Assistência Comunitária
082440011	Gestão da Assistência Comunitária
082440011.1.038000	Adaptação do Prédio do Centro Comunitário p/ CRAS
4.4.90.51.00.00.00	Obras e Instalações
Fonte:	01 Tesouro
Código de Aplicação:	510.000 Assistência Social - Geral
Valor:	R\$ 300.000,00



Câmara Municipal de Platina

ESTADO DE SÃO PAULO

Rua J. S. Martins, 538 - Fone/Fax: (18) 3354-1156 - CEP 19.990-000 - PLATINA - SP
www.camaraplatina.sp.gov.br - e-mail: secretaria@platina.sp.leg.br

Artigo 4º - O crédito especial autorizado pelo artigo 3º terá como recurso R\$ 300.000,00 (trezentos mil reais), provenientes de superávit financeiro, de acordo com o artigo 43, § 1º, inciso I da Lei 4.320/64 de 17/03/64.

Artigo 5º - Esta lei entrará em vigor na data de sua publicação.

Artigo 6º - Revogam-se as disposições em contrário.

Sala das Sessões da Câmara Municipal de Platina, Plenário "Vereador Ataliba Nogueira de Souza", 14 de junho de 2021.

EDMEIA MARIA SEGATELLI
PRESIDENTE

CLAUDINIR LADEIRA DE OLIVEIRA
1ª SECRETÁRIA



Prefeitura Municipal de Platina

ESTADO DE SÃO PAULO
CNPJ 44.543.999/0001-90

488
Platina
Terra querida, plena de humildade e cidadania.
Gestão 2021/2024

Fones: (18) 3354-1171 | 3354-1182 | 3354-1261 | 99632-9019
site: www.platina.sp.gov.br | e-mail: secretaria@platina.sp.gov.br

DE LEI N.º 1.291/2021 DE 15 DE JUNHO DE 2021.

"Dispõe sobre inclusão de dotação orçamentária no Plano Plurianual, na Lei de Diretrizes Orçamentárias do Município de Platina e abertura de crédito especial no orçamento no valor de R\$ 300.000,00 (trezentos mil reais) programa para o Exercício de 2021".

WAGNER ROBERTO DE LIMA, Prefeito do Município de Platina, Estado de São Paulo, usando das atribuições que lhe são conferidas por Lei;

FAÇO SABER que a Câmara Municipal de Platina, aprovou e eu sanciono e promulgo a seguinte Lei:

Artigo 1º - Fica incluído no Plano Plurianual – PPA 2018-2021 do Município de Platina, Estado de São Paulo, a dotação orçamentária, no valor de R\$ 300.000,00 (trezentos mil reais).

Artigo 2º - Fica incluído na Lei de Diretrizes Orçamentárias – LDO para o Exercício de 2021, a dotação orçamentária, no valor de R\$ 300.000,00 (trezentos mil reais).

Artigo 3º - Fica autorizado a abertura de crédito especial no valor de R\$ 300.000,00 (trezentos mil reais), destinados à inclusão de dotação, conforme classificação orçamentária abaixo:

02.02	Fundo Municipal de Assistência Social
08	Assistência Social
08244	Assistência Comunitária
082440011	Gestão da Assistência Comunitária
082440011.1.038000	Adaptação do Prédio do Centro Comunitário p/ CRAS
4.4.90.51.00.00.00	Obras e Instalações
Fonte: 01	Tesouro
Código de Aplicação:	510.000 Assistência Social - Geral
Valor:	R\$ 300.000,00

2021 8/



Prefeitura Municipal de Platina

ESTADO DE SÃO PAULO
CNPJ 44.543.999/0001-90

498
Platina
Terra querida, plena de humildade e cidadania.
Gestão 2021/2024

Fones: (18) 3354-1171 | 3354-1182 | 3354-1261 | 99632-9019
site: www.platina.sp.gov.br | e-mail: secretaria@platina.sp.gov.br

Artigo 4º - O crédito especial autorizado pelo artigo 3º terá como recurso R\$ 300.000,00 (trezentos mil reais), provenientes de superávit financeiro, de acordo com o artigo 43, § 1º, inciso I da Lei 4.320/64 de 17/03/64.

Artigo 5º - Esta lei entrará em vigor na data de sua publicação.

Artigo 6º - Revogam-se as disposições em contrário.

Prefeitura Municipal de Platina, 15 de junho de 2021.


WAGNER ROBERTO DE LIMA
Prefeito Municipal

Publicado e registrado na Secretaria da Prefeitura Municipal de Platina, em 15 de junho de 2021.


FLAVIANA RIBEIRO DA SILVA BOTÃO
Diretora de Secretaria

Platina
Terra querida, plena de humildade e cidadania.
Gestão 2021/2024