


ÁREA T

obs.: me  
COI

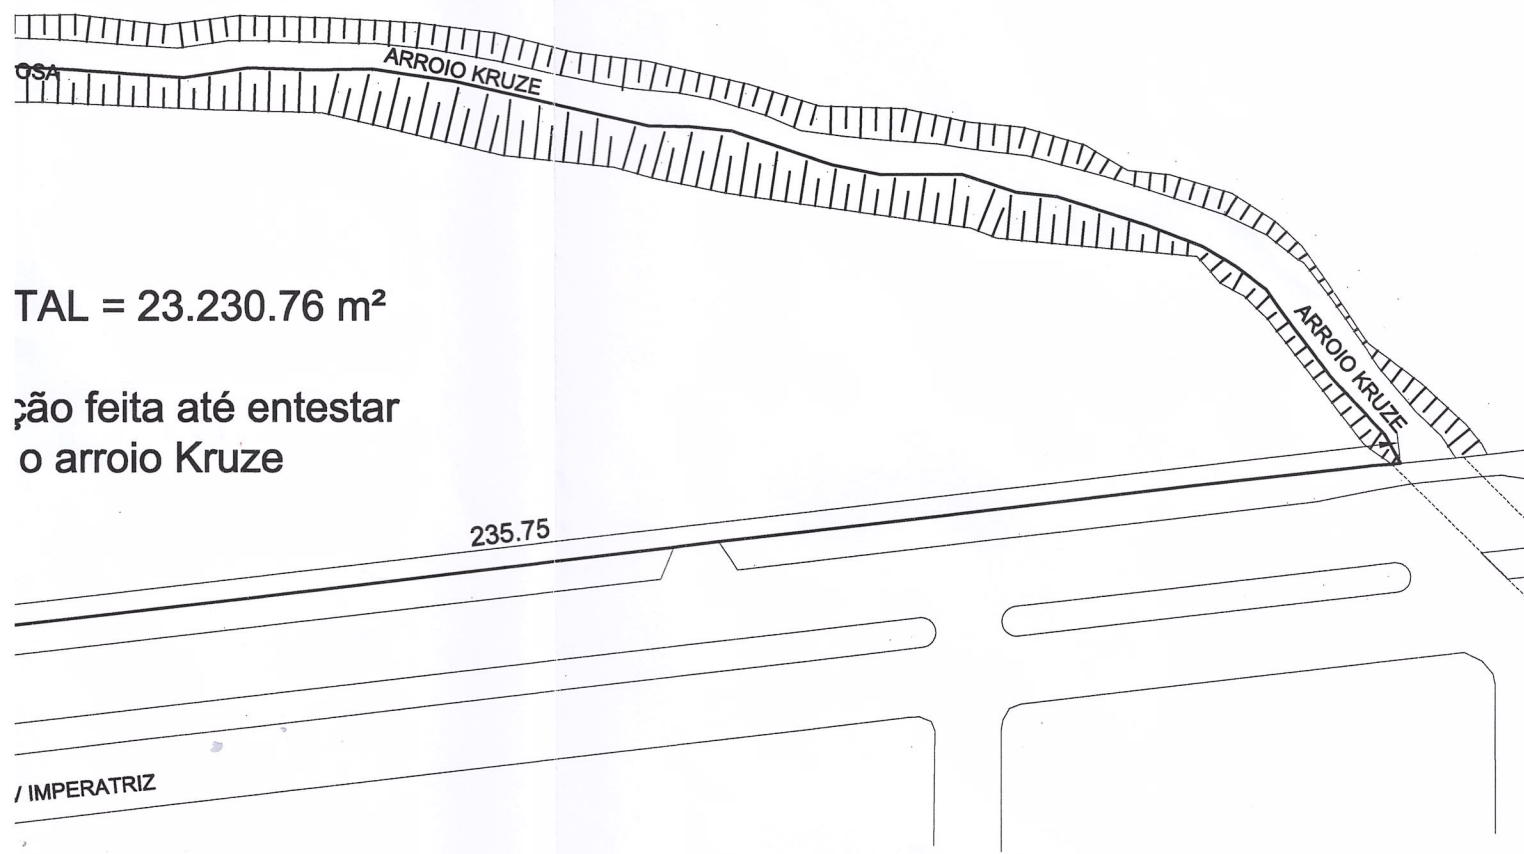

TAL = 23.230.76 m<sup>2</sup>

ção feita até entestar  
o arroio Kruze

<b>PREFEITURA MUNICIPAL DE SÃO LEOPOLDO</b> SECRETARIA MUNICIPAL DE OBRAS E VIAÇÃO - SEMOV					
DATA:	AGOSTO/2017	ESCALA:	1:1000	PRANCHA:	01/01
DESENHISTA:	AUGUSTO	TOPOGRAFIA:	AUGUSTO		
DESENHO:	ÁREA MAT 94332		DIRETORIA DE OBRAS E INFRAESTRUTURA:  SEMOV-São Leopoldo-RS		

Nilson R. Karam  
Engenheiro Civil  
Matr. 084324

Dados da ART Agência/Código do Cedente 065-48/015117596 Nosso Número: 09307008.43

Tipo: PRESTAÇÃO DE SERVIÇO Participação Técnica: INDIVIDUAL/PRINCIPAL  
 Convênio: NÃO É CONVÊNIO Motivo: NORMAL

**Contratado**

Carteira: RS063181 Profissional: NILSON RODRIGUES KARAM E-mail: nilsonkaram@gmail.com  
 RNP: 2202591729 Título: Engenheiro Civil  
 Empresa: NENHUMA EMPRESA Nr.Reg.:

**Contratante**

Nome: PREFEITURA MUNICIPAL DE SÃO LEOPOLDO E-mail: nilsonkaram@gmail.com  
 Endereço: AVENIDA IMPERATRIZ LEOPOLDINA 420 Telefone: 51 35266200 CPF/CNPJ: 89814693000160  
 Cidade: SAO LEOPOLDO Bairro.: CENTRO CEP: 93042030 UF: RS

**Identificação da Obra/Serviço**

Proprietário: PREFEITURA MUNICIPAL DE SÃO LEOPOLDO CPF/CNPJ: 89814693000160  
 Endereço da Obra/Serviço: AVENIDA IMPERATRIZ LEOPOLDINA 420 CEP: 93042030 UF: RS  
 Cidade: SAO LEOPOLDO Bairro: CENTRO Honorários(R\$): 10,00  
 Finalidade: PÚBLICO Vlr Contrato(R\$): 10,00 Ent.Classe: AEA  
 Data Início: 20/10/2017 Prev.Fim: 31/10/2017

Atividade Técnica	Descrição da Obra/Serviço	Quantidade	Unid.
- Levantamento	Topografia - Levantamento Planimétrico	23.230,76	m <sup>2</sup>

São Leopoldo 29/09/2017 Local e Data  
 Declaro serem verdadeiras as informações acima  
 NILSON RODRIGUES KARAM Profissional  
 De acordo  
 PREFEITURA MUNICIPAL DE SÃO LEOPOLDO Contratante

A AUTENTICIDADE DESTA ART PODERÁ SER CONFIRMADA NO SITE DO CREA-RS, LINK CIDADÃO - ART CONSULTA



041-8 04192.10067 50151.175093 307008.40454 1 7307000008153

Local de Pagamento					Vencimento	
PAGÁVEL EM QUALQUER AGÊNCIA BANCÁRIA					09/10/2017	
Cedente					Agência/Cód.Cedente	
CREA-RS Conselho Regional de Engenharia e Agronomia do RS					065-48/015117596	
Data do documento		Nr.Doceto	Especie DOC	Accite	Data Processamento	
29/09/2017		9307008	DM	NÃO	29/09/2017	
Uso Banco	Carteira	Espécie	Quantidade	Valor		
	01	R\$				
Instruções:						
NÃO RECEBER APÓS O VENCIMENTO.						
Este documento só terá validade após seu pagamento.						
Agendamento só terá validade após sua compensação bancária.						
Sacado: NILSON RODRIGUES KARAM					CPF: 29750008049	

Autenticação mecânica/Ficha de compensação

