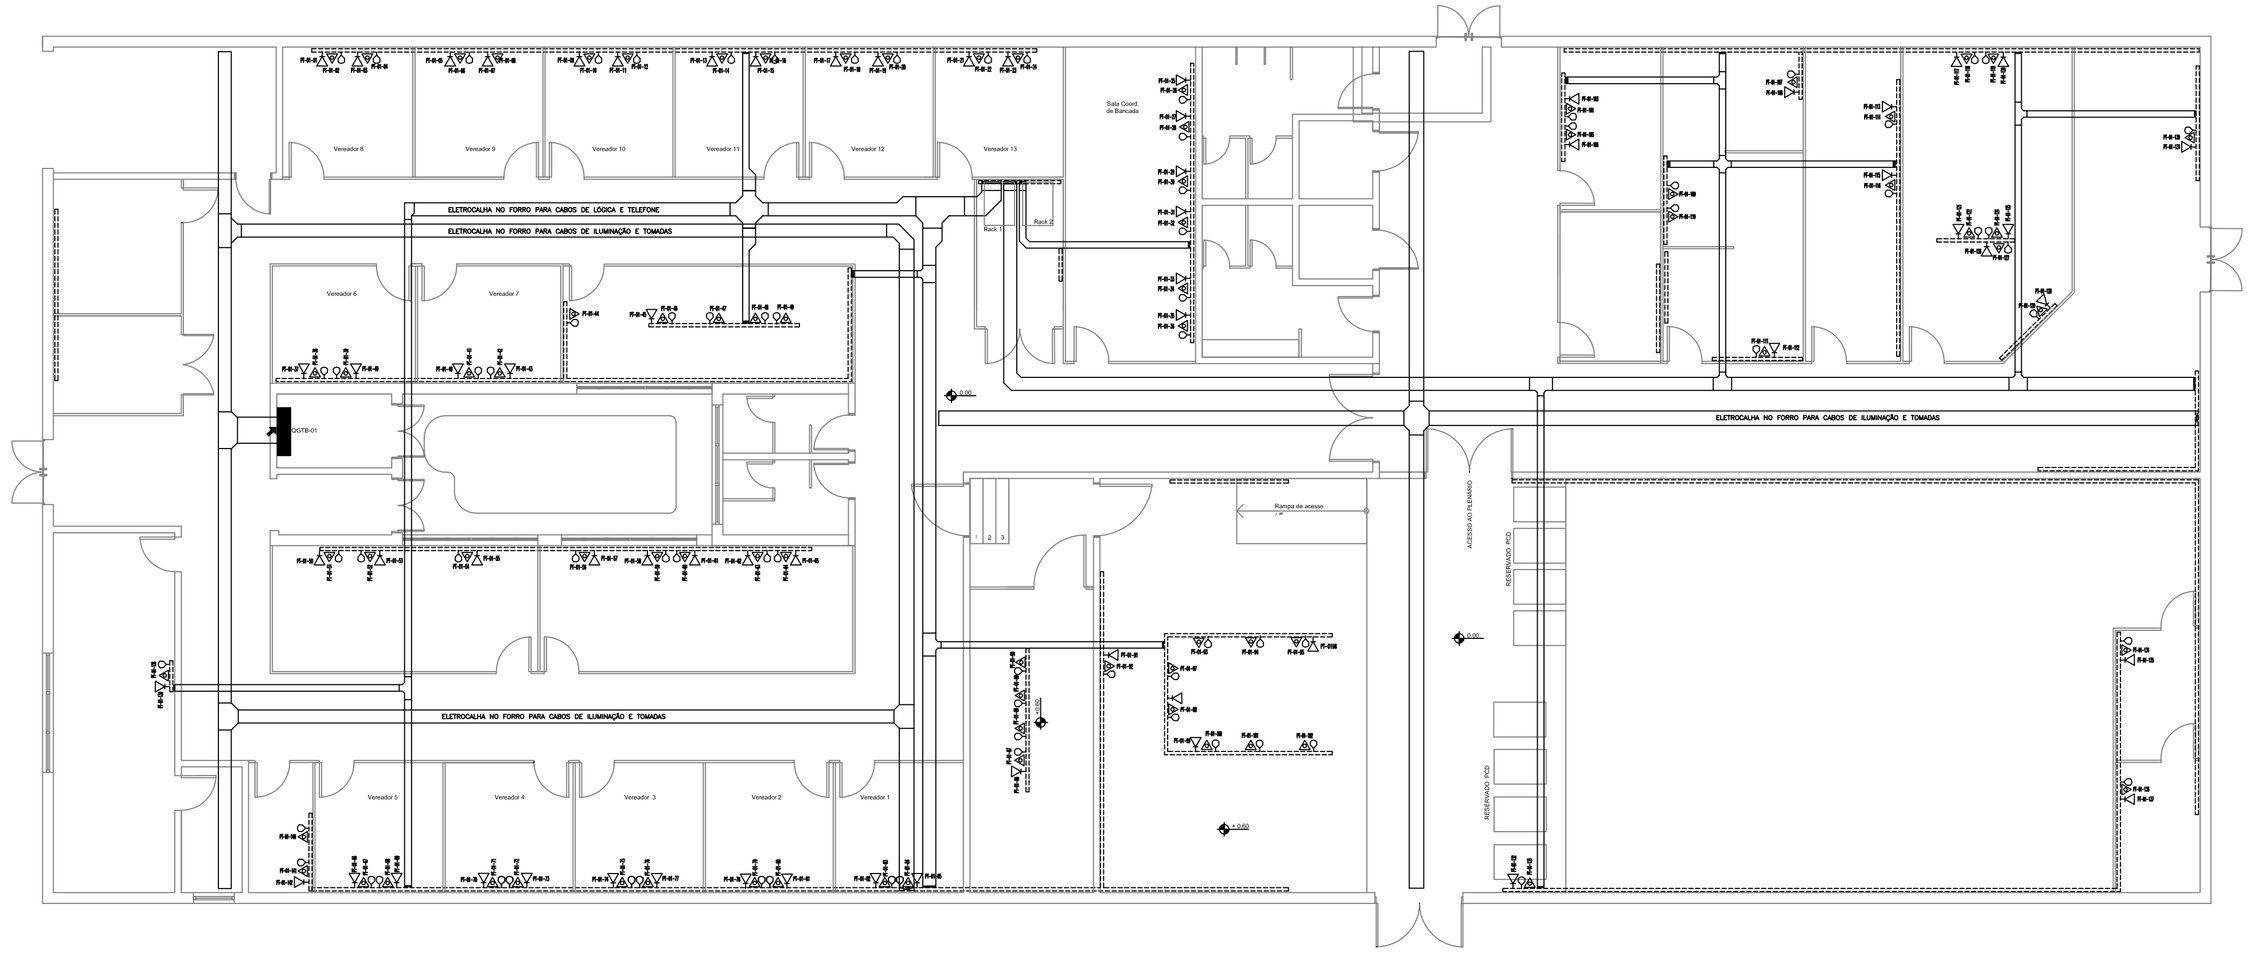

PLANTA DE TOMADAS DE REDE E LÓGICA

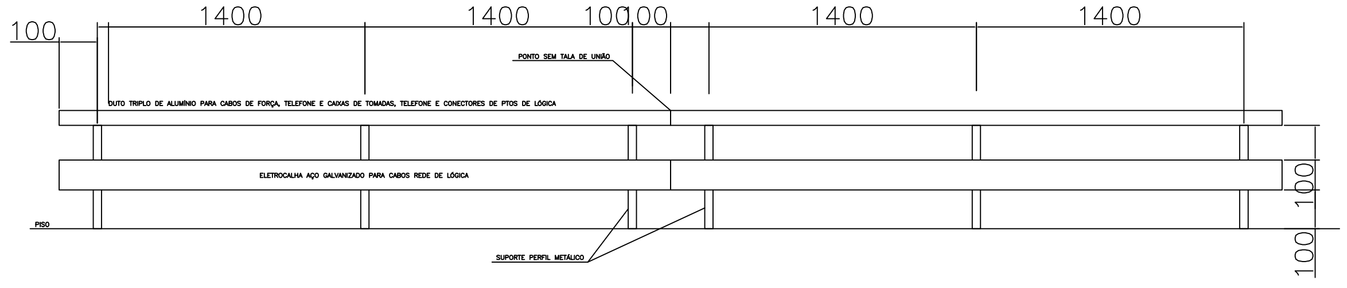

POSIÇÃO DE FIXAÇÃO DOS SUPORTES PARA DUTOS E ELETROCALHA NO PISO

DOCUMENTOS COMPLEMENTARES

DE-0006-CMV-0001 – DISTRIBUIÇÃO DE ILUMINAÇÃO E TOMADAS – PLANTA BAIXA
DE-0006-CMC-0003 – DISTRIBUIÇÃO DA REDE ELÉTRICA SUBTERRANEA EXTERNA – PLANTA BAIXA
DE-0006-CMC-0004 – SISTEMA DE PROTEÇÃO ATMOSFERICA – SPDA
DE-0006-CMC-0005 – DIAGRAMA UNIFLAR GERAL
DE-0006-CMC-0006 – ENTRADA DE ENERGIA – SE-1
DE-0006-CMC-0007 – SUBESTAÇÃO 01 – PLANTA BAIXA E CORTE
DE-0006-CMC-0008 – CENTRO DE DISTRIBUIÇÃO DE CARGAS

LEGENDA

SAIDA PARA CABEAMENTO ESTRUTURADO NO RODAPÉ METÁLICO (2 SAIDAS RJ-45)
PONTO REDE LÓGICA
PONTO TELEFONE
DUTO DE ALUMÍNIO TRIPLO
ELETROCALHA PERFURADA, DIMENSÕES 75x50mm
ELETRODUTO AÇO GALVANIZADO, DIÂMETRO INDICADO NO PROJETO

00	21/08/2017	Cleonici	EMISSÃO INICIAL

NOTAS

1 –OS CABOS DE REDE SERÃO TODOS DO TIPO CAT 6
2 –AS TOMADAS RJ 45 E OS PATH PANELS SERÃO CAT 6
RACK 1 – PATH PANEL E SWITCHES
RACK 2 – SERVIDORES E CENTRAL TELEFONICA

**** O PRESENTE PROJETO ATENDE AS DISPOSIÇÕES EXIGIDAS PELA LEGISLAÇÃO, ESPECIALMENTE AO CONTIDO NA LEI COMPLEMENTAR Nº 284/92 E AO PARECER 90 DA ATA 1479 DA CCPI DE 25/09/2007 ****

CÂMARA MUNICIPAL DE NOVA SANTA RITA

TIPO EDILÍCIO
RUA VALDEMAR VICENTE DA COSTA - NOVA SANTA RITA - RS
ENDEREÇO
PREFEITURA MUNICIPAL DE NOVA SANTA RITA
PROPRIETÁRIO:
EDIFICAÇÃO/ALVENARIA
CONSTRUÇÃO:

Eng. Eletr. CLÁUDIO PERGHER BRITTO CREA: RS 083313
ASS. AUTOR - CREA
Eng. FABIANA KLINGELFUS SILVÉRIO CREA: 29.145/D
ASS. AUTOR - CREA
AVENIDA GETULIO VARGAS -2044 - SALA 03 - BERTO CÍRIO- NOVA SANTA RITA -RS
FONE:(51) 3179-8586 - **email:** fabiana.solidezengenharia@gmail.com
www.solidezengenharia@gmail.com

ELÉTRICA

DISTRIBUIÇÃO DE REDE DE LÓGICA E TELEFONE - PLANTA BAIXA

EXPEDIENTE ÚNICO:
MZ: | UEU: | QUART.:

EMISSÃO:	ESCALA:	DESENHO:	PRANCHA:	REVISÃO:
21/08/2017	1:100	Cleonici	0001	REV_00

ARQUIVO: DE-0006-CMV-0002

A1 841.00 x 594.00 mm 0.50 m2

*sar as espessu-
as indicados e
cor preto.*

or	*Espessura (mm)*
os.	
1	0,1
2	0,2
3	0,3
4	0,4
5	0,5
6	0,6
7	0,1
8	0,1
9	0,1
50	0,1 67%
51	0,1 54%
52	0,1 40%
53	0,1 28%
54	0,1 13%

*lotar em
reto e branco.*

h0701143.DWG
S/C