



DOCUMENTOS COMPLEMENTARES


- DE-0006-CMV-0001 – DISTRIBUIÇÃO DE ILUMINAÇÃO E TOMADAS – PLANTA BAIXA
- DE-0006-CMV-0002 – DISTRIBUIÇÃO DE REDE DE LÓGICA E TELEFONE – PLANTA BAIXA
- DE-0006-CMV-0004 – SISTEMA DE PROTEÇÃO ATMOSFERICA – SPDA
- DE-0006-CMV-0005 – DIAGRAMA UNIFILAR GERAL
- DE-0006-CMV-0006 – ENTRADA DE ENERGIA – SE-1
- DE-0006-CMV-0007 – SUBESTAÇÃO O1 – PLANTA BAIXA E CORTE
- DE-0006-CMV-0008 – CENTRO DE DISTRIBUIÇÃO DE CARGAS

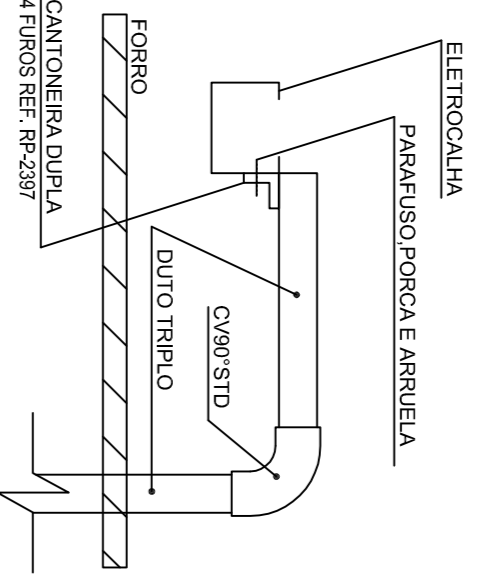

DETALHE DA PASSEIO DO DUTO PELO FORNO DE GESSO

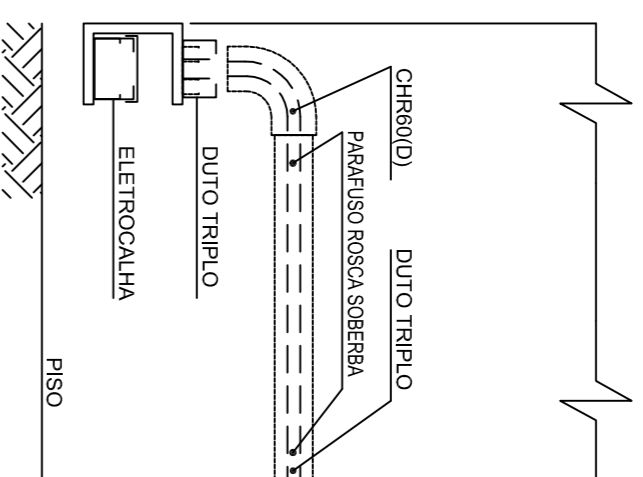


DETALHE DE DERIVAÇÃO DUTOS NAS DIVERGÊNCIAS

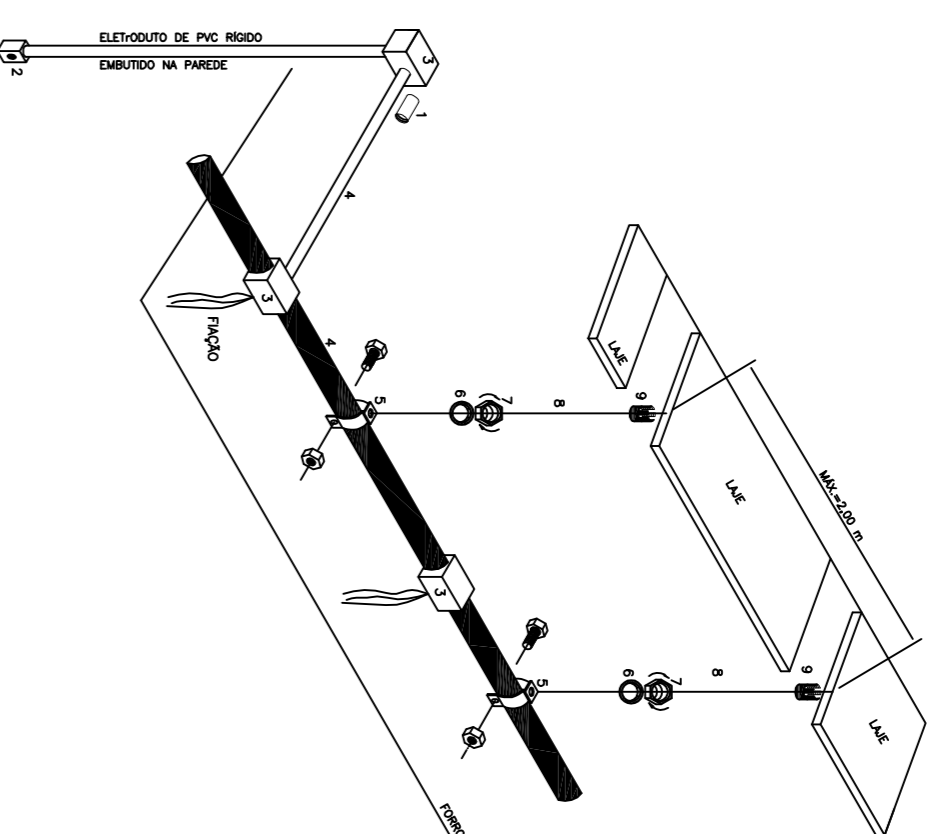


ESQUEMA GERAL DE FIXAÇÃO E INSTALAÇÃO DE ELETRODUTOS E CANAIS SOBRE FORNO


NUM	DESCR. COMPONENTES	COMPONENTES
1	PARAFUSO PARA FIBRO	
2	TOMADA OU INTERRUPTOR	
3	CAIXA DE FIBRO	
4	DUTO TIPOLO	
5	ELETROCALHA	
6	ARRUELA LISA	
7	PERNA SERRADA	
8	PERFILADO PARA FIBRO	
9	PERFILADO PARA FIBRO	

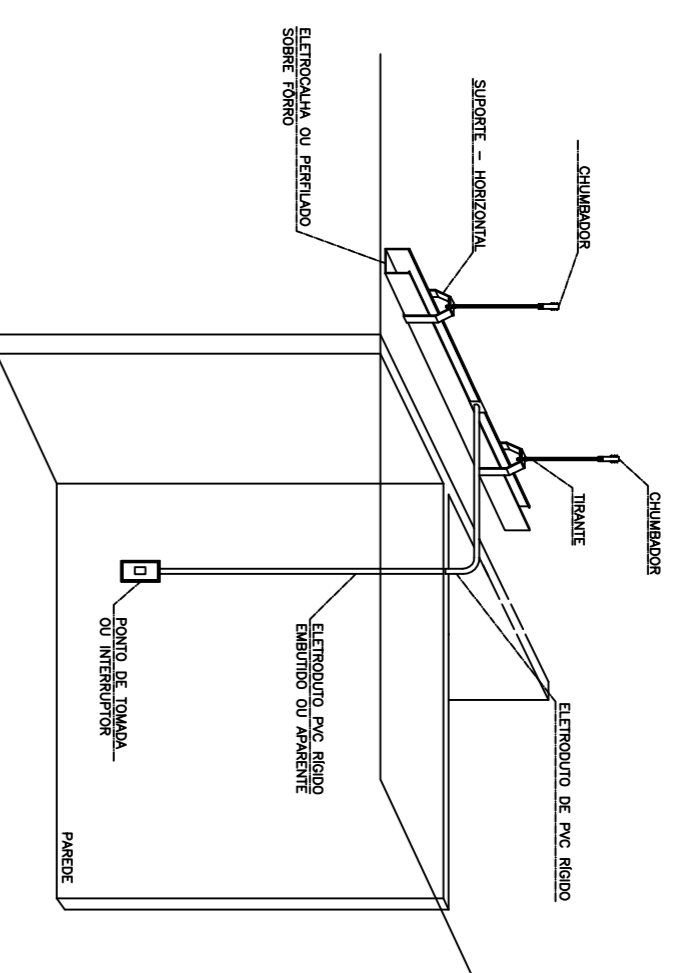


DETALHE DE FIXAÇÃO DE ELETROCALHA E PERIFERIO NA LAJE

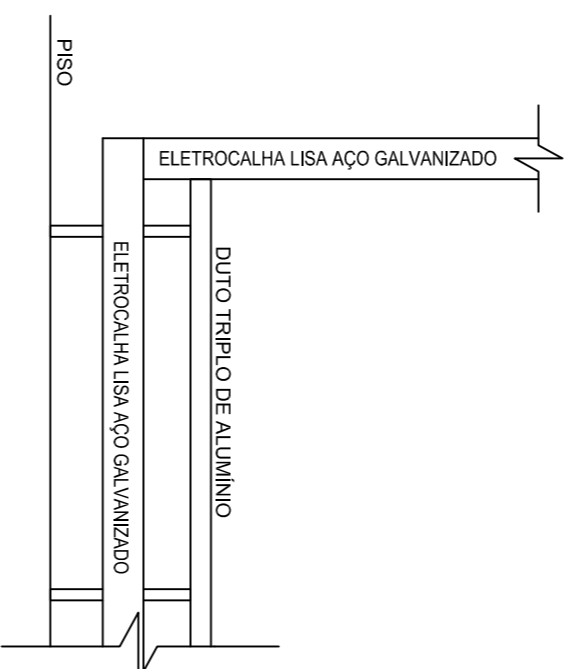

DETALHE DO ARRANJO DAS ELETROCALHAS

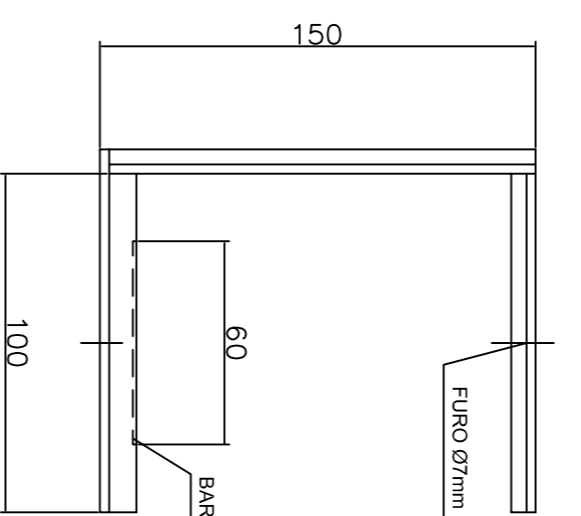


VISTA LATERAL

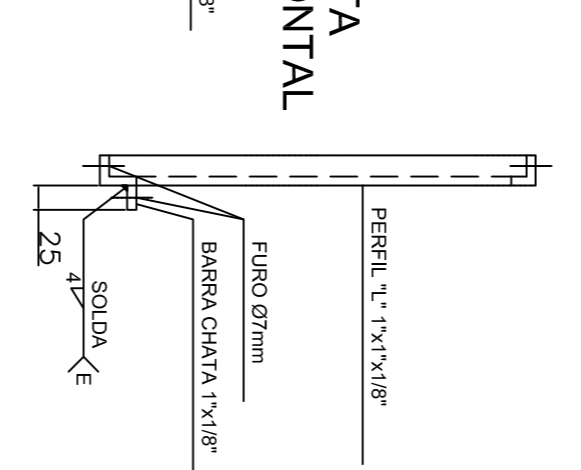

VISTA FRONTAL

DETALHE SUPORTE TIPOLO DE DUTO E ELETROCALHA

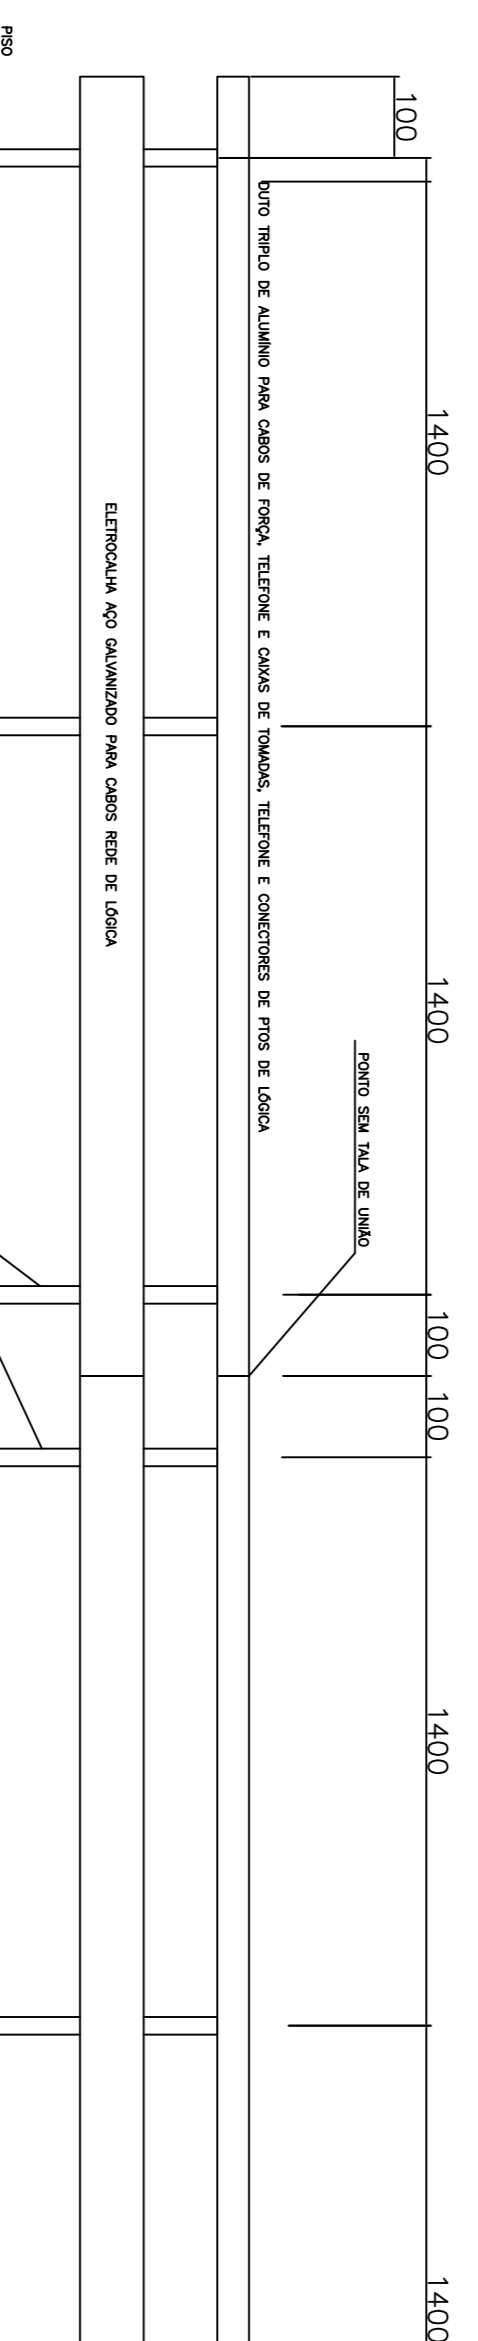

DETALHE DE POSIÇÃO DE FIXAÇÃO DOS SUPORTES PARA DUTOS E ELETROCALHA NO PISO

... O PRESENTE PROJETO ATENDE AS DISPOSIÇÕES EXIGIDAS PELA LEGISLAÇÃO ESPECIFICAMENTE AO CONDOMÍNIO  
LEI COMPLEMENTAR Nº 284/92 E AO PARÁGRAFO 9º DA ALTA 1479 DA CDTI DE 20/09/2007 ...

CÂMARA MUNICIPAL DE NOVA SANTA RITA

TIPO DE OBRA: RUA VALDEMAR VICENTE DA COSTA - NOVA SANTA RITA - RS  
 ENDEREÇO: PREFEITURA MUNICIPAL DE NOVA SANTA RITA  
 PROPOSTA Nº: EDIFICAÇÃO/ALVENARIA



Eng. FABIAN KUNGERLUS SILVEIRO CREA. 29.145/D  
 AVENIDA GETULIO DUVENÇAS S/Nº, S/A, 93. BERTIO OMBU, NOVA SANTA RITA, RS  
 FONE (51) 3179-8598 - e-mail: fabian@solidezeng.com.br, fabian@solidezeng.com.br

PROJETO	DE-0006-CMV-0009	0001	REV_00
---------	------------------	------	--------