RAMPA DE ACESSO AO PLANÁRIO

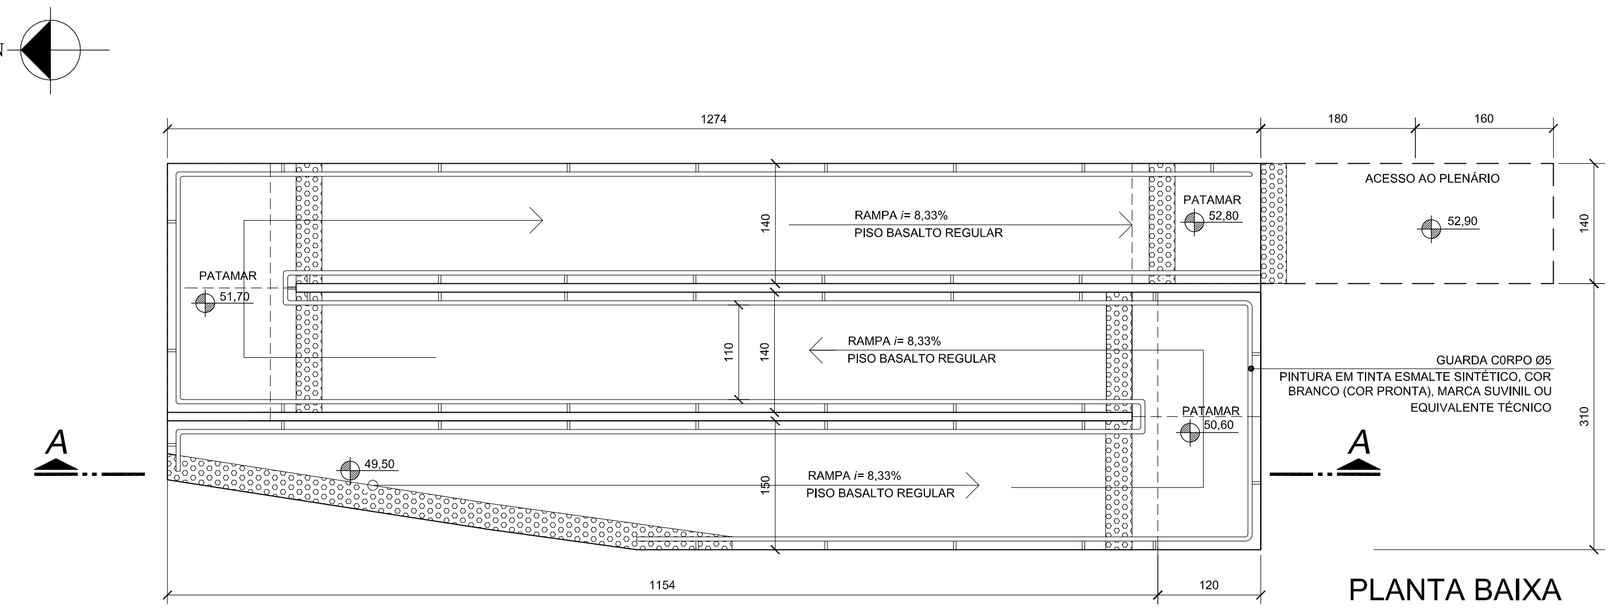

PLANTA BAIXA
Esc. 1/50

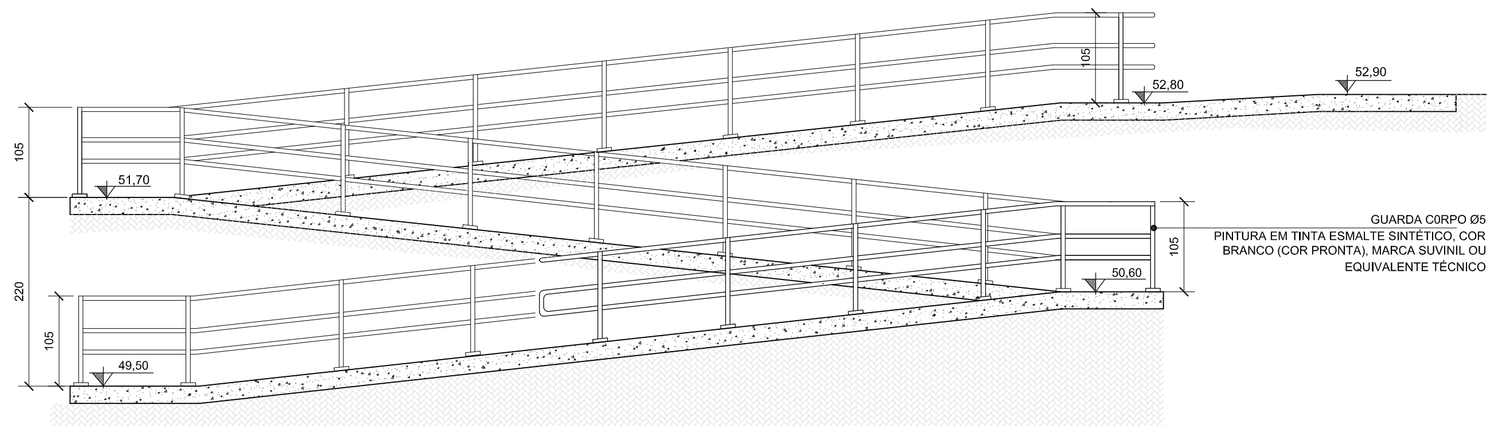

CORTE AA
Esc. 1/50

PASSEIO

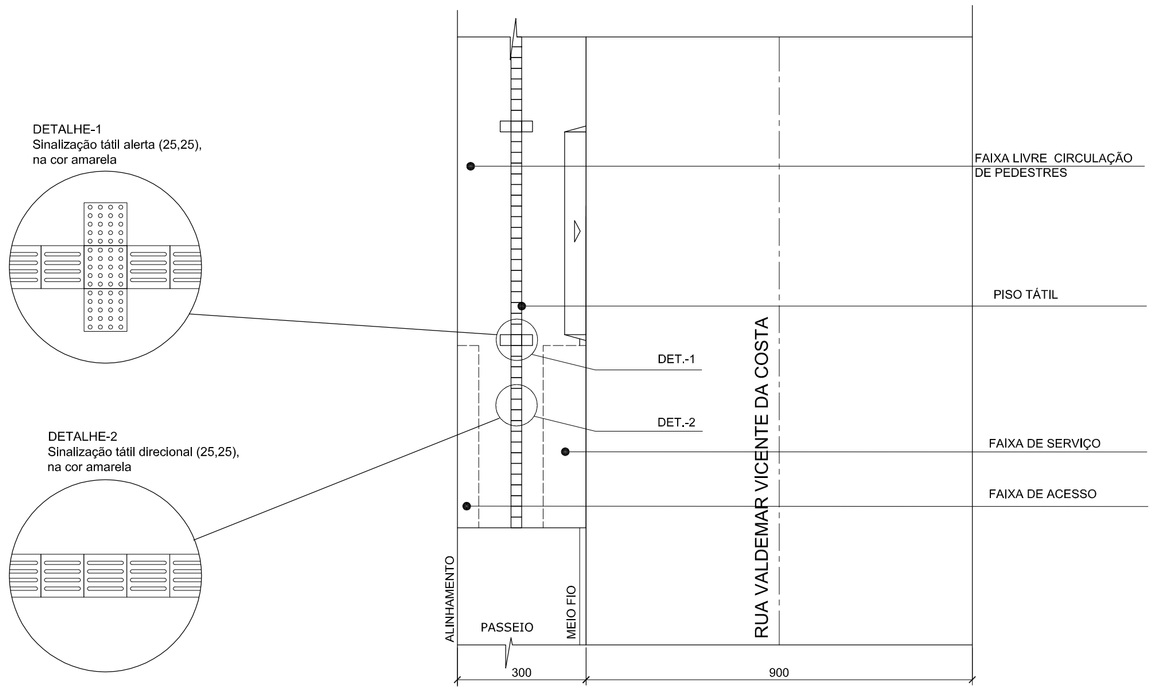

DETALHES
Esc. S/ESCALA

PLANTA BAIXA
Esc. 1/100

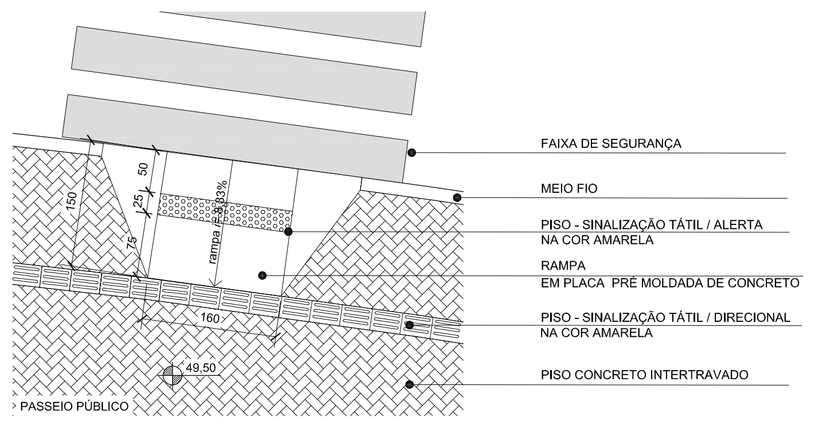

DETALHE - RAMPA DO PASSEIO
Esc. 1/50

DOCUMENTOS COMPLEMENTARES

DE-0001-CMV-0001 - ARQUITETURA - PLANTA DE SITUAÇÃO, PLANTA DE LOCALIZAÇÃO E TABELA DE ÁREAS
DE-0001-CMV-0002 - ARQUITETURA - PLANTA DE IMPLANTAÇÃO
DE-0001-CMV-0003 - ARQUITETURA - PLANTA BAIXA
DE-0001-CMV-0004 - ARQUITETURA - CORTES - LONGITUDINAL E TRANSVERSAL
DE-0001-CMV-0005 - ARQUITETURA - FACHADAS
DE-0001-CMV-0006 - ARQUITETURA - PLANTA DE COBERTURA DETALHAMENTO DE MARQUISES
DE-0001-CMV-0007 - ARQUITETURA - PLANTA BAIXA DE ACABAMENTOS EM GERAL TABELA DE ÁREA UTÍL
DE-0001-CMV-0008 - ARQUITETURA - DETALHAMENTO - SANITÁRIOS
DE-0001-CMV-0009 - ARQUITETURA - PAISAGISMO
DE-0001-CMV-0011 - ARQUITETURA - DETALHAMENTO - ESQUADRIAS GERAIS
DE-0001-CMV-0012 - ARQUITETURA - DETALHAMENTO - PELE DE VIDRO
DE-0009-CMV-0001 - INSTALAÇÕES - PLANTA BAIXA - AR CONDICIONADO
MD-0001-CMV-0001 - MEMORIAL DESCRITIVO - PROJETO EXECUTIVO ARQUITETÔNICO
MD-009-CMV-0001 - MEMORIAL DESCRITIVO - INSTALAÇÕES - AR CONDICIONADO

Usar as espessuras indicados e a cor preta.

Cor des.	Espessura (mm)
1	0,1
2	0,2
3	0,3
4	0,4
5	0,5
6	0,6
7	0,1
8	0,1
9	0,1
250	0,1 67%
251	0,1 54%
252	0,1 40%
253	0,1 28%
254	0,1 13%

Plotar em preto e branco.

**** O PRESENTE PROJETO ATENDE AS DISPOSIÇÕES EXIGIDAS PELA LEGISLAÇÃO, ESPECIALMENTE AO CONTIDO NA LEI COMPLEMENTAR Nº 284/92 E AO PARECER 90 DA ATA 1479 DA CCPI DE 25/09/2007 ****

CÂMARA MUNICIPAL DE NOVA SANTA RITA

TIPO EDILÍCIO: RUA VALDEMAR VICENTE DA COSTA - NOVA SANTA RITA - RS
ENDEREÇO: PREFEITURA MUNICIPAL DE NOVA SANTA RITA
PROPRIETÁRIO: EDIFICAÇÃO/PRÉ-MOLDADO
CONSTRUÇÃO:

SOLIDEZ ENGENHARIA
Eng. FABIANA KLINGELFUS SILVÉRIO CREA: 29.145/D
ASS. AUTOR - CREA
AVENIDA GETULIO VARGAS -2044 - SALA 03 - BERTO CÍRIO- NOVA SANTA RITA -RS
FONE:(51) 3179-8586 - **email:** fabiana.solidezengenharia@gmail.com
www.solidezengenharia@gmail.com

ARQUITETURA

DETALHAMENTO
RAMPAS DE ACESSO E PASSEIO PÚBLICO

EXPEDIENTE ÚNICO:
MZ: | UEU: | QUART.:

EMISSÃO: 21/08/2017 | ESCALA: INDICADA | DESENHO: ALINE | PRANCHA: 0010 | REVISÃO: REV_00

ARQUIVO: DE-0001-CMV-0010