

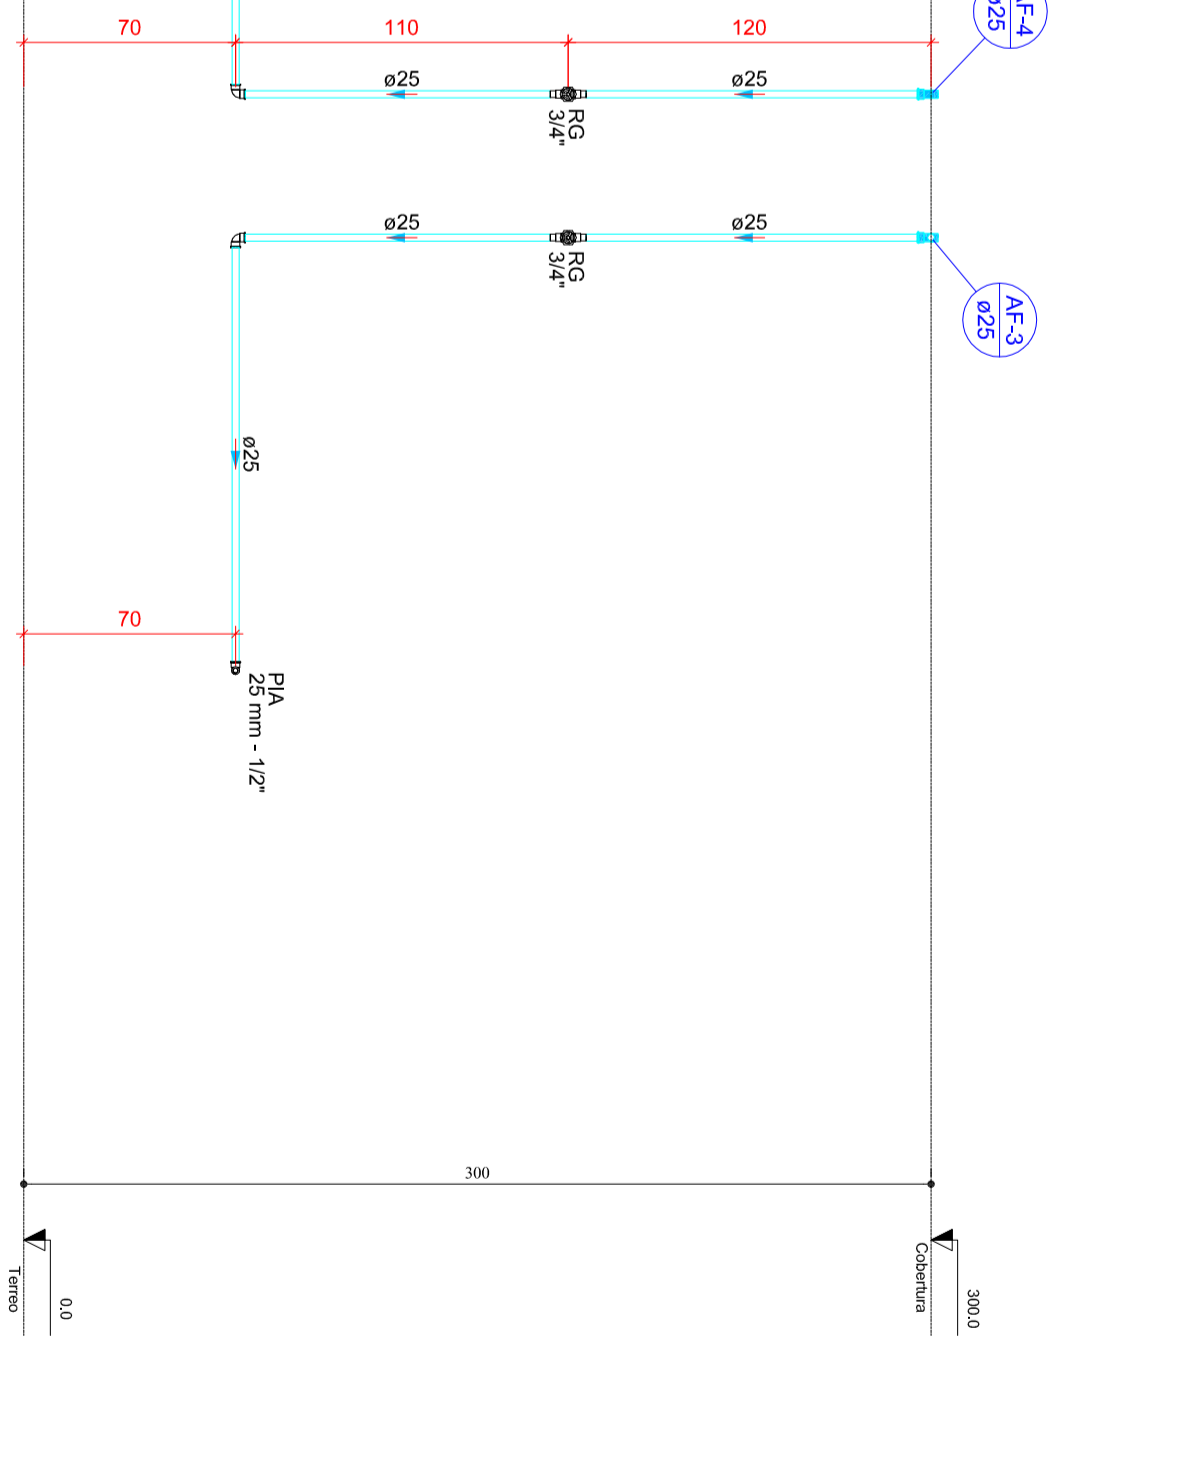
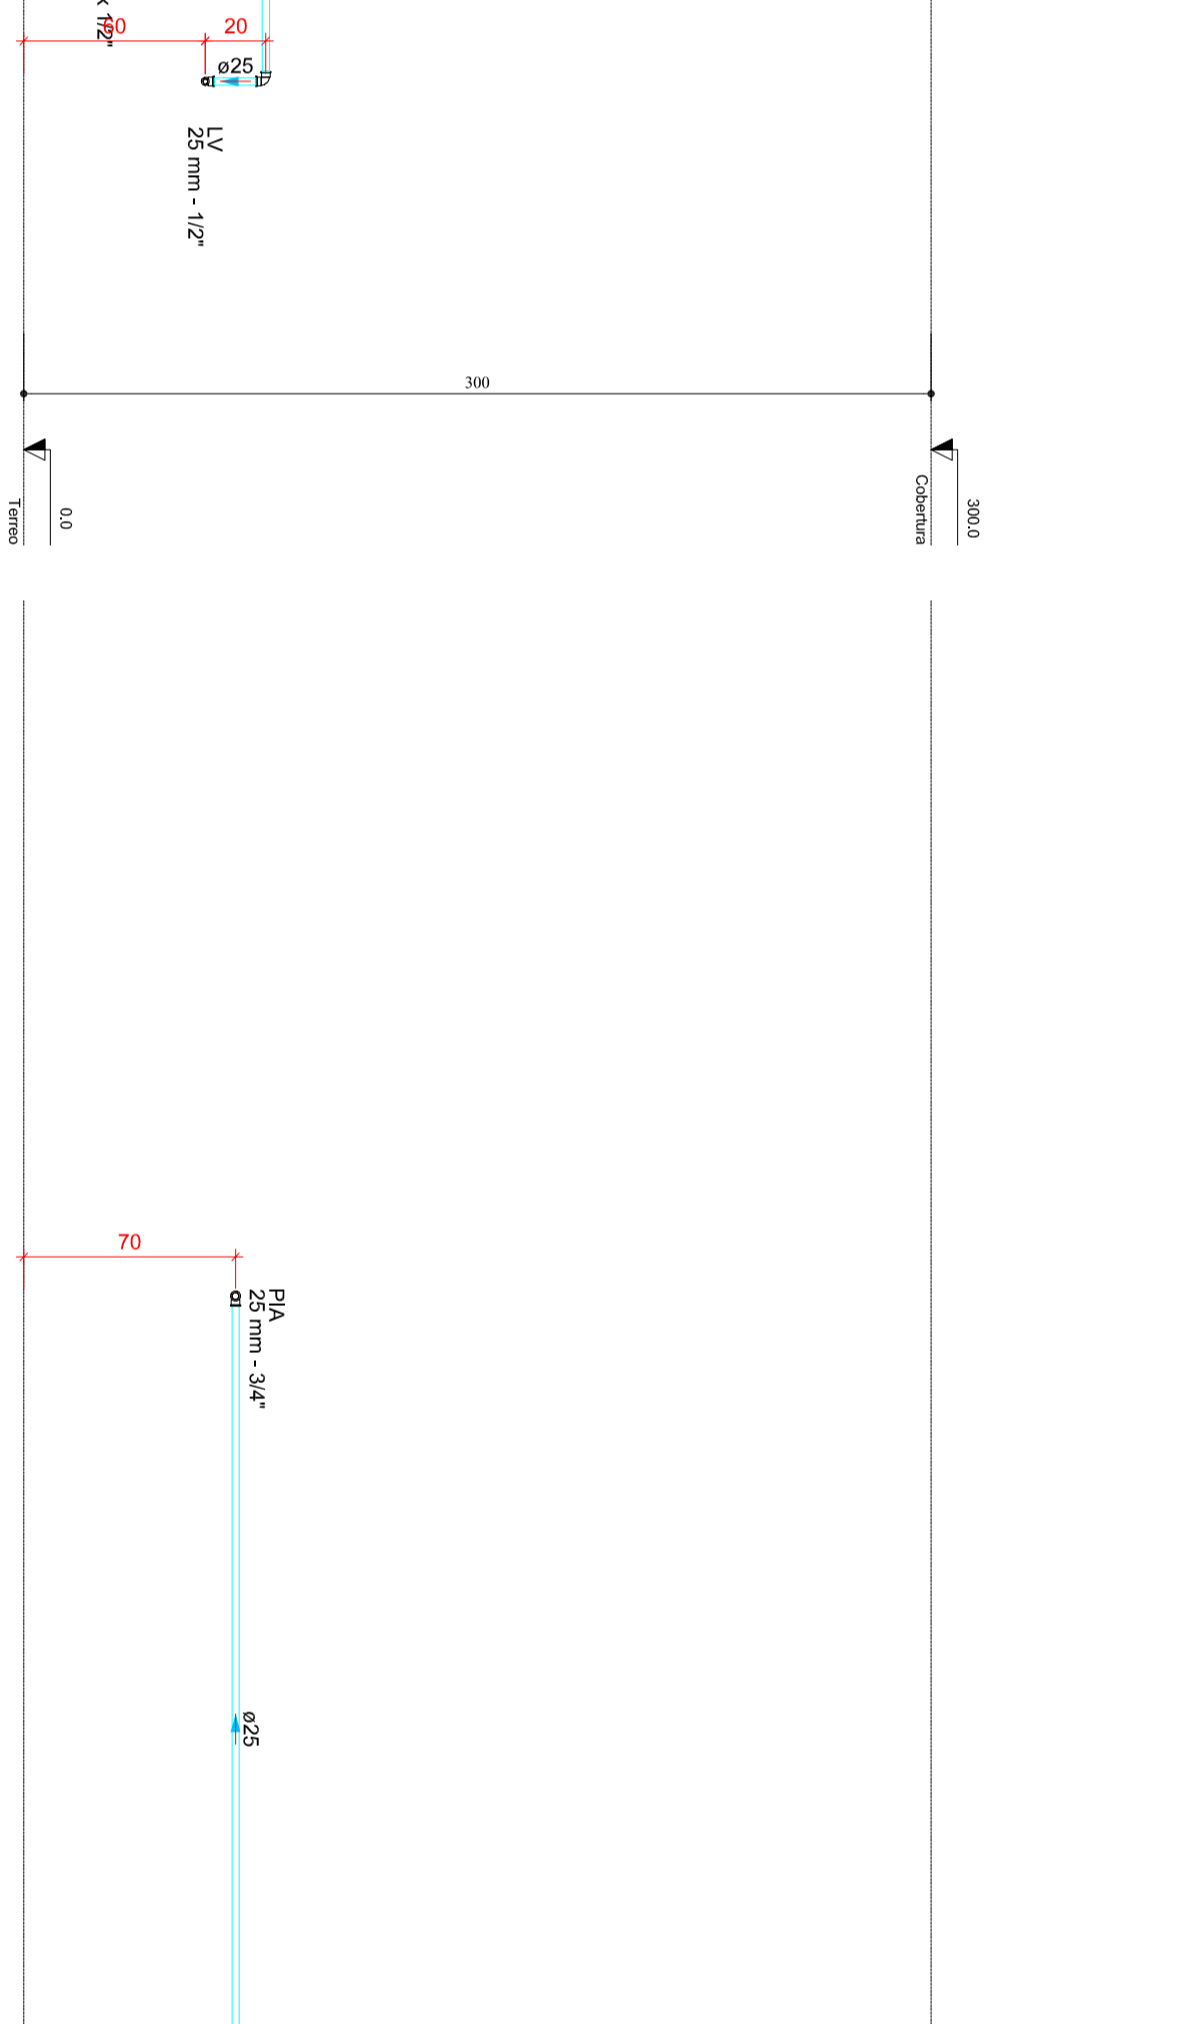
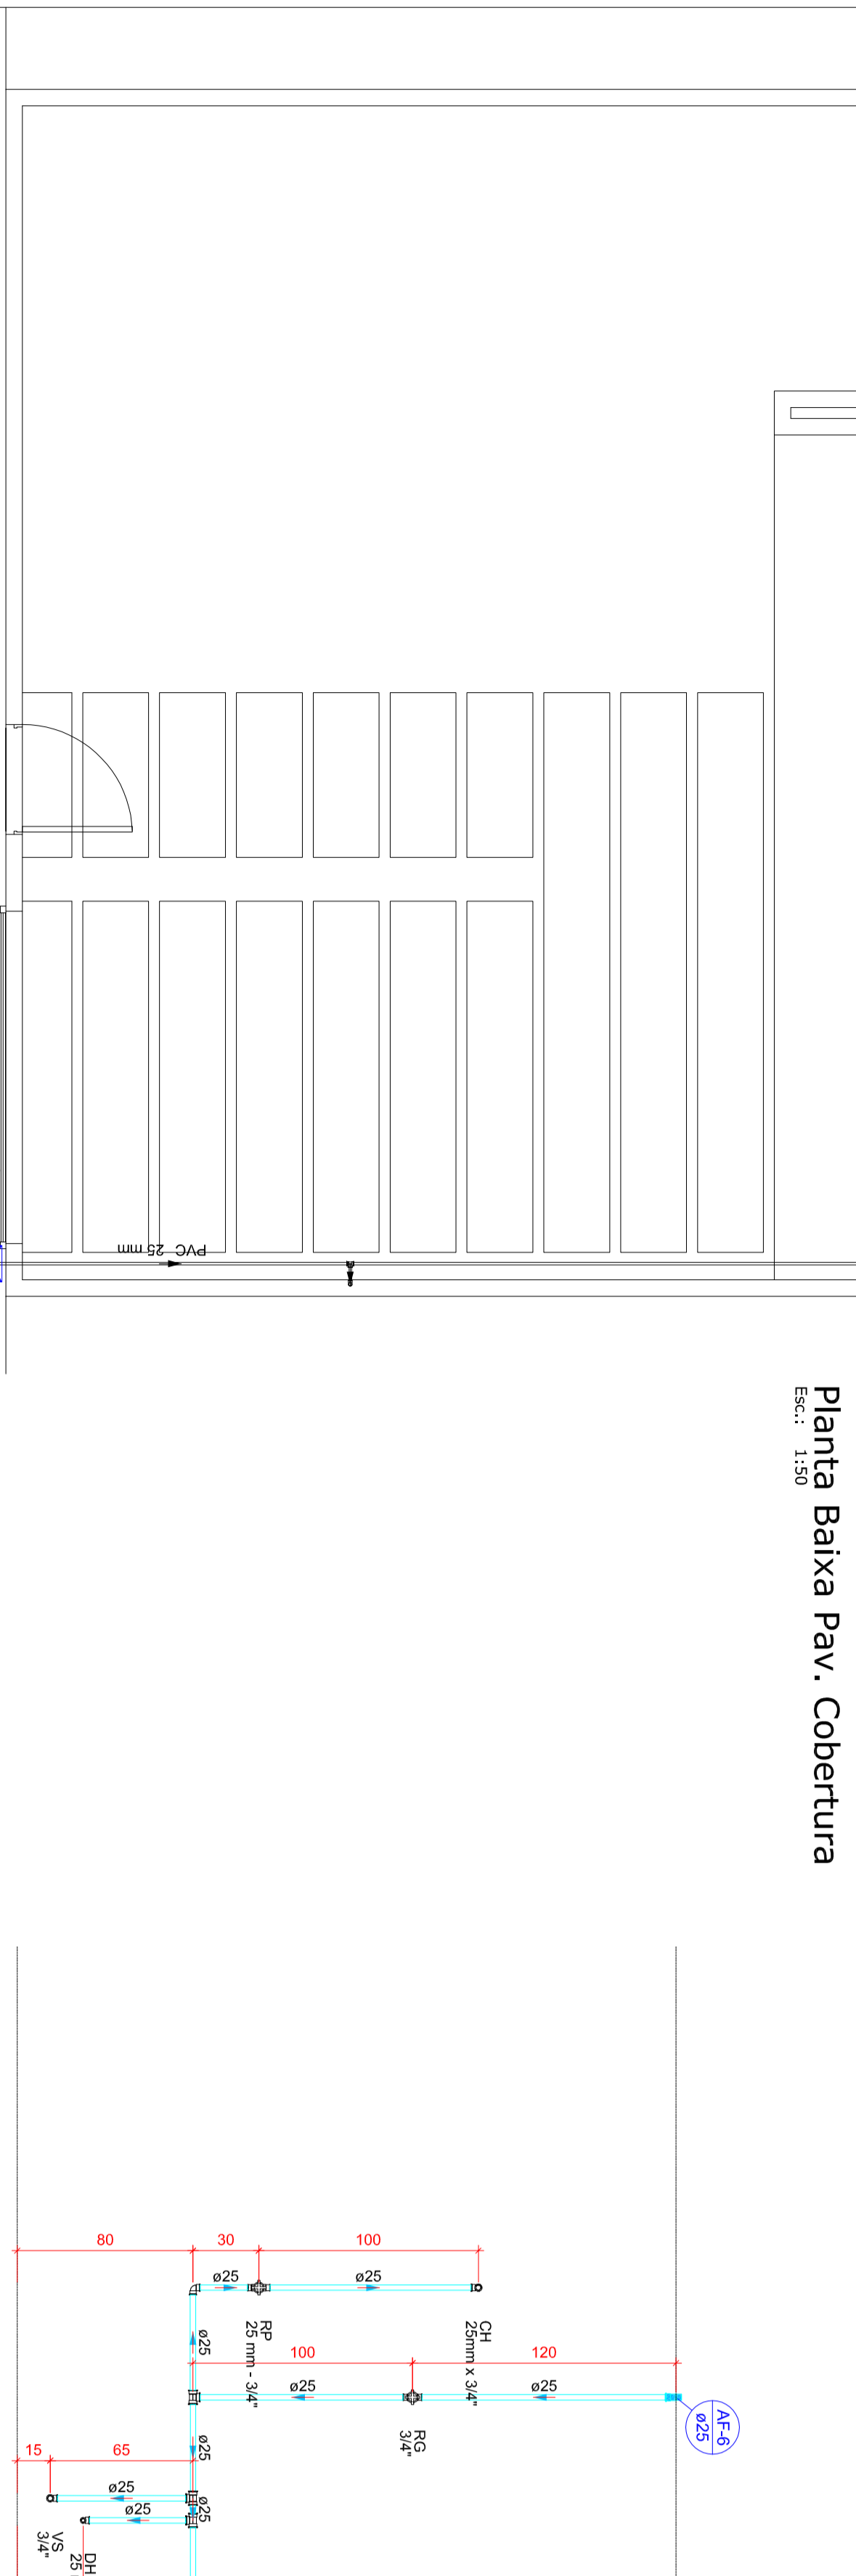
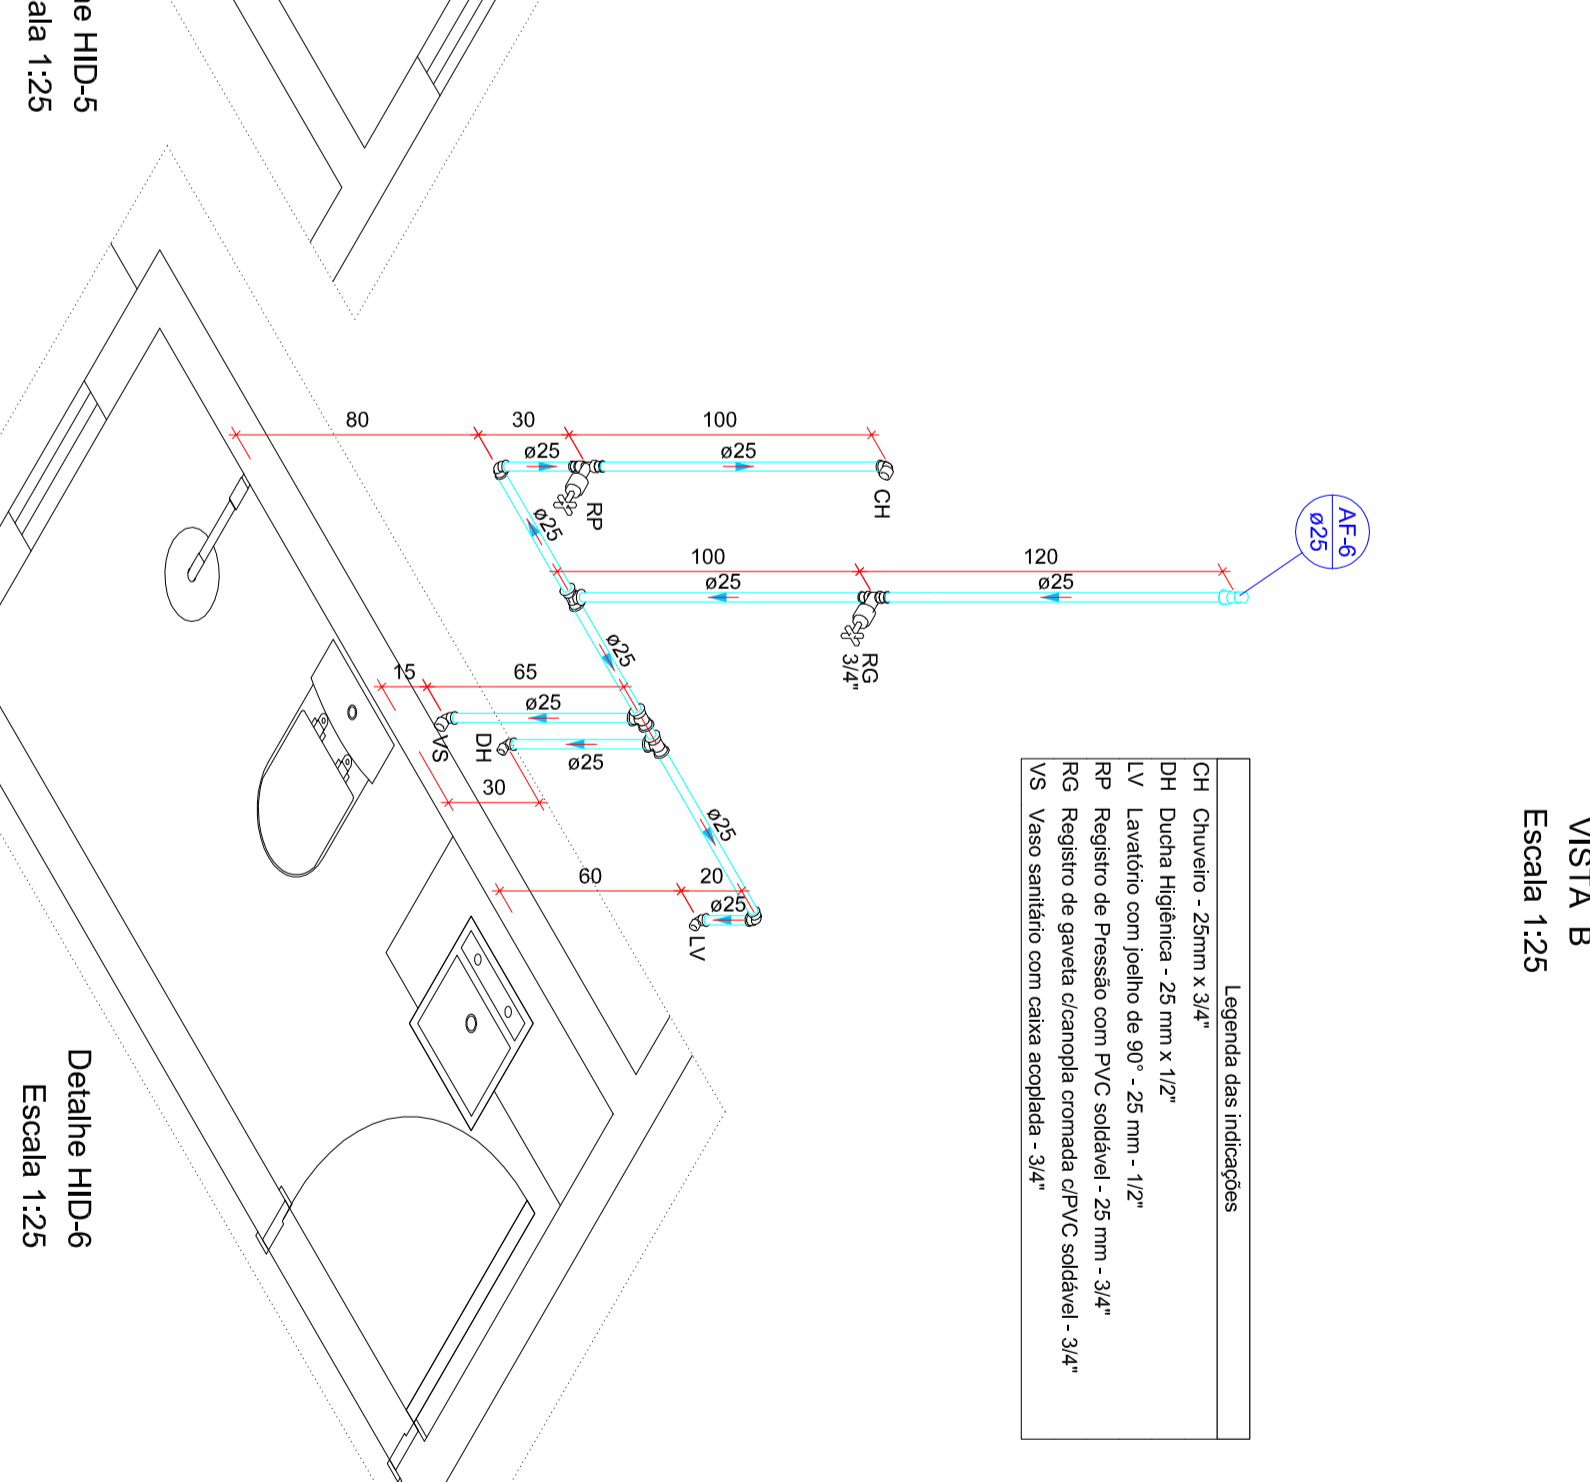


Lista de materiais - Cobertura		Lista de materiais - Térreo	
Alimentação	Alimentador Predial	Alimentação	Alimentador
PVC rígido soldável	25 mm	PVC rígido soldável	25 mm
Hidrômetros	Registo de gaveta c/canopia cromada ØPVC soldável	Hidrômetros	Registo de gaveta c/canopia cromada ØPVC soldável
1,77 m		1,77 m	
Água fria	TUBULAÇÃO QUE SOBE	Água fria	Flange saída pvc. Ø 12"
1,95		1,95	
Caixa	TUBULAÇÃO QUE DESCE	Caixa	Caixa de tomada em PVC
1,95		1,95	
Maieis	LAVATÓRIO	Maieis	Joelho 90° soldável
0,28 m		0,28 m	
PVC rígido soldável	TUBULAÇÃO DE ÁGUA FRIA (PVC SOLDÁVEL)	PVC rígido soldável	Adapt. sold. curto chubca-roscas p registro
1,127		1,127	
Adapt. sold. curto chubca-roscas p registro		Adapt. sold. curto chubca-roscas p registro	
2,25		2,25	
50 mm - 1,1/2"		50 mm - 1,1/2"	
Bucha de redução sold. longa		Bucha de redução sold. longa	
5,25		5,25	
Joelho 90° soldável		Joelho 90° soldável	
2,25		2,25	
50 mm		50 mm	
4,25		4,25	
50 mm		50 mm	
1,33 m		1,33 m	
28,69 m		28,69 m	
18,90 soldável		18,90 soldável	
5,25		5,25	
Reservatório cilíndrico		Reservatório cilíndrico	
1000 L		1000 L	
1,95		1,95	

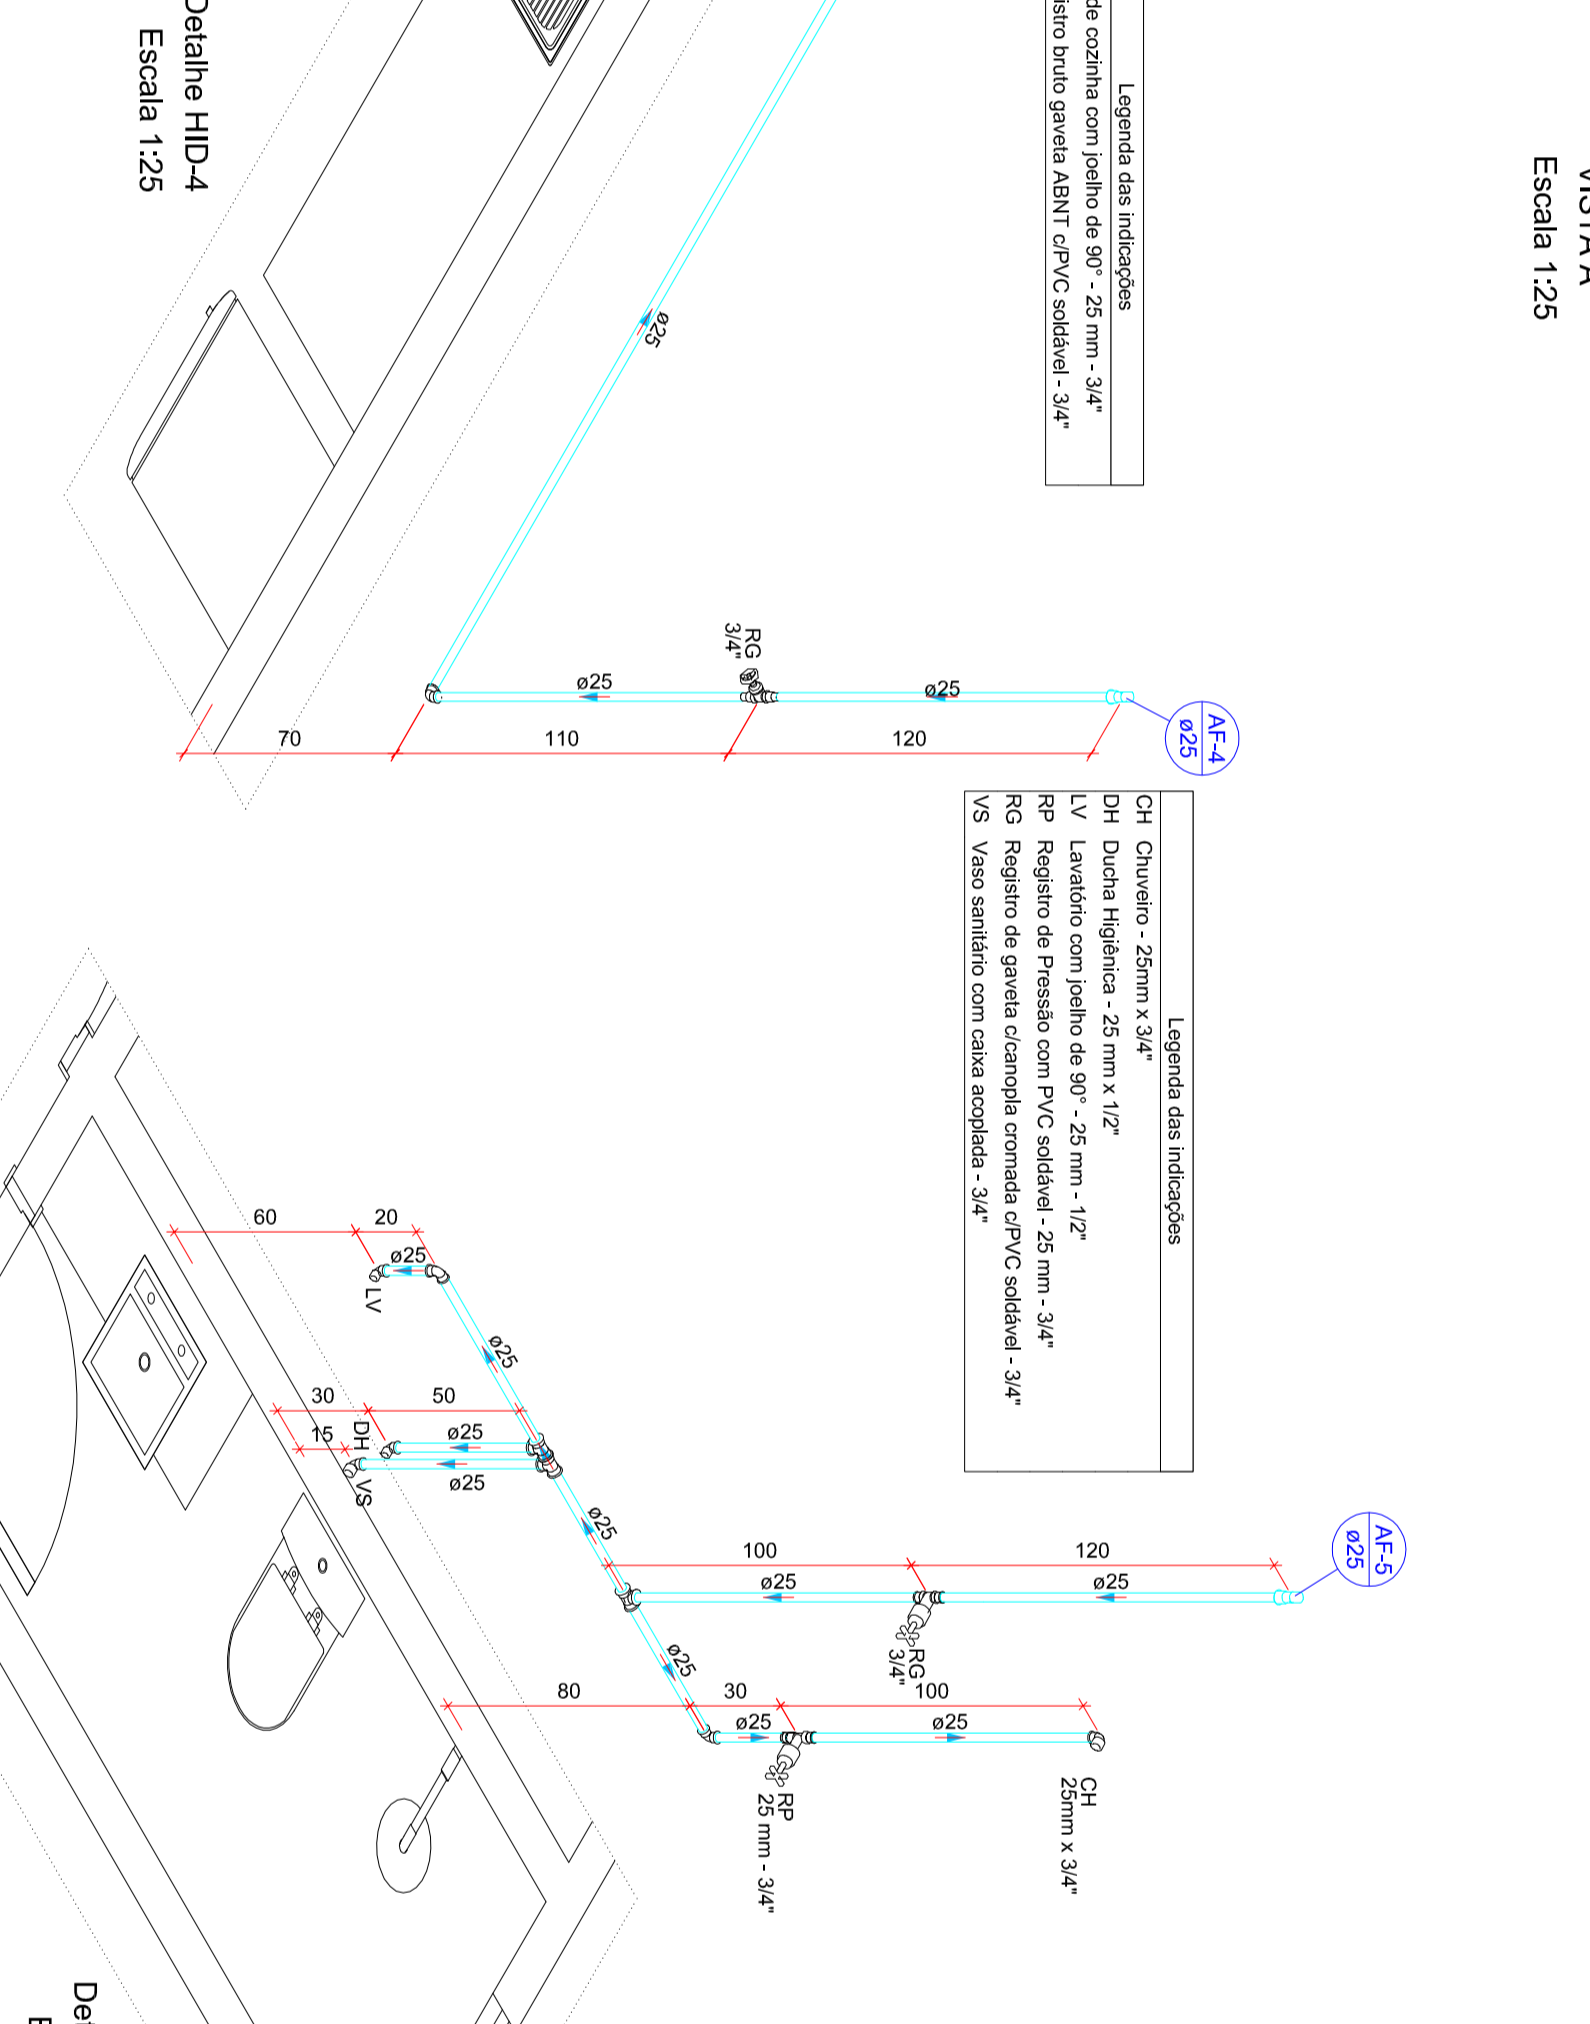

Legenda das indicações	
CH	Chuveiro - 25mm x 1/2"
DH	Ducha Higiénica - 25 mm
HIDRÔMETRO	Hidrômetros - cavalete 1/2"
LV	Lavatório com joelho de 90° - 25 mm - 1/2"
ML	Máquina de lavar louça com joelho de 90° - 25 mm - 3/4"
PIA	Pia de cozinha com joelho de 90° - 25 mm - 1/2"
RG	Registo burlo gaveta ABNT ØPVC soldável - 3/4"
RP	Registo de Pressão com PVC soldável - 25 mm - 3/4"
TU	Torneira de jardim - 25 mm
TUR	Tanque de lavar com joelho de 90° - 25 mm - 3/4"
VS	Vaso sanitário com caixa acoplada - 3/4"

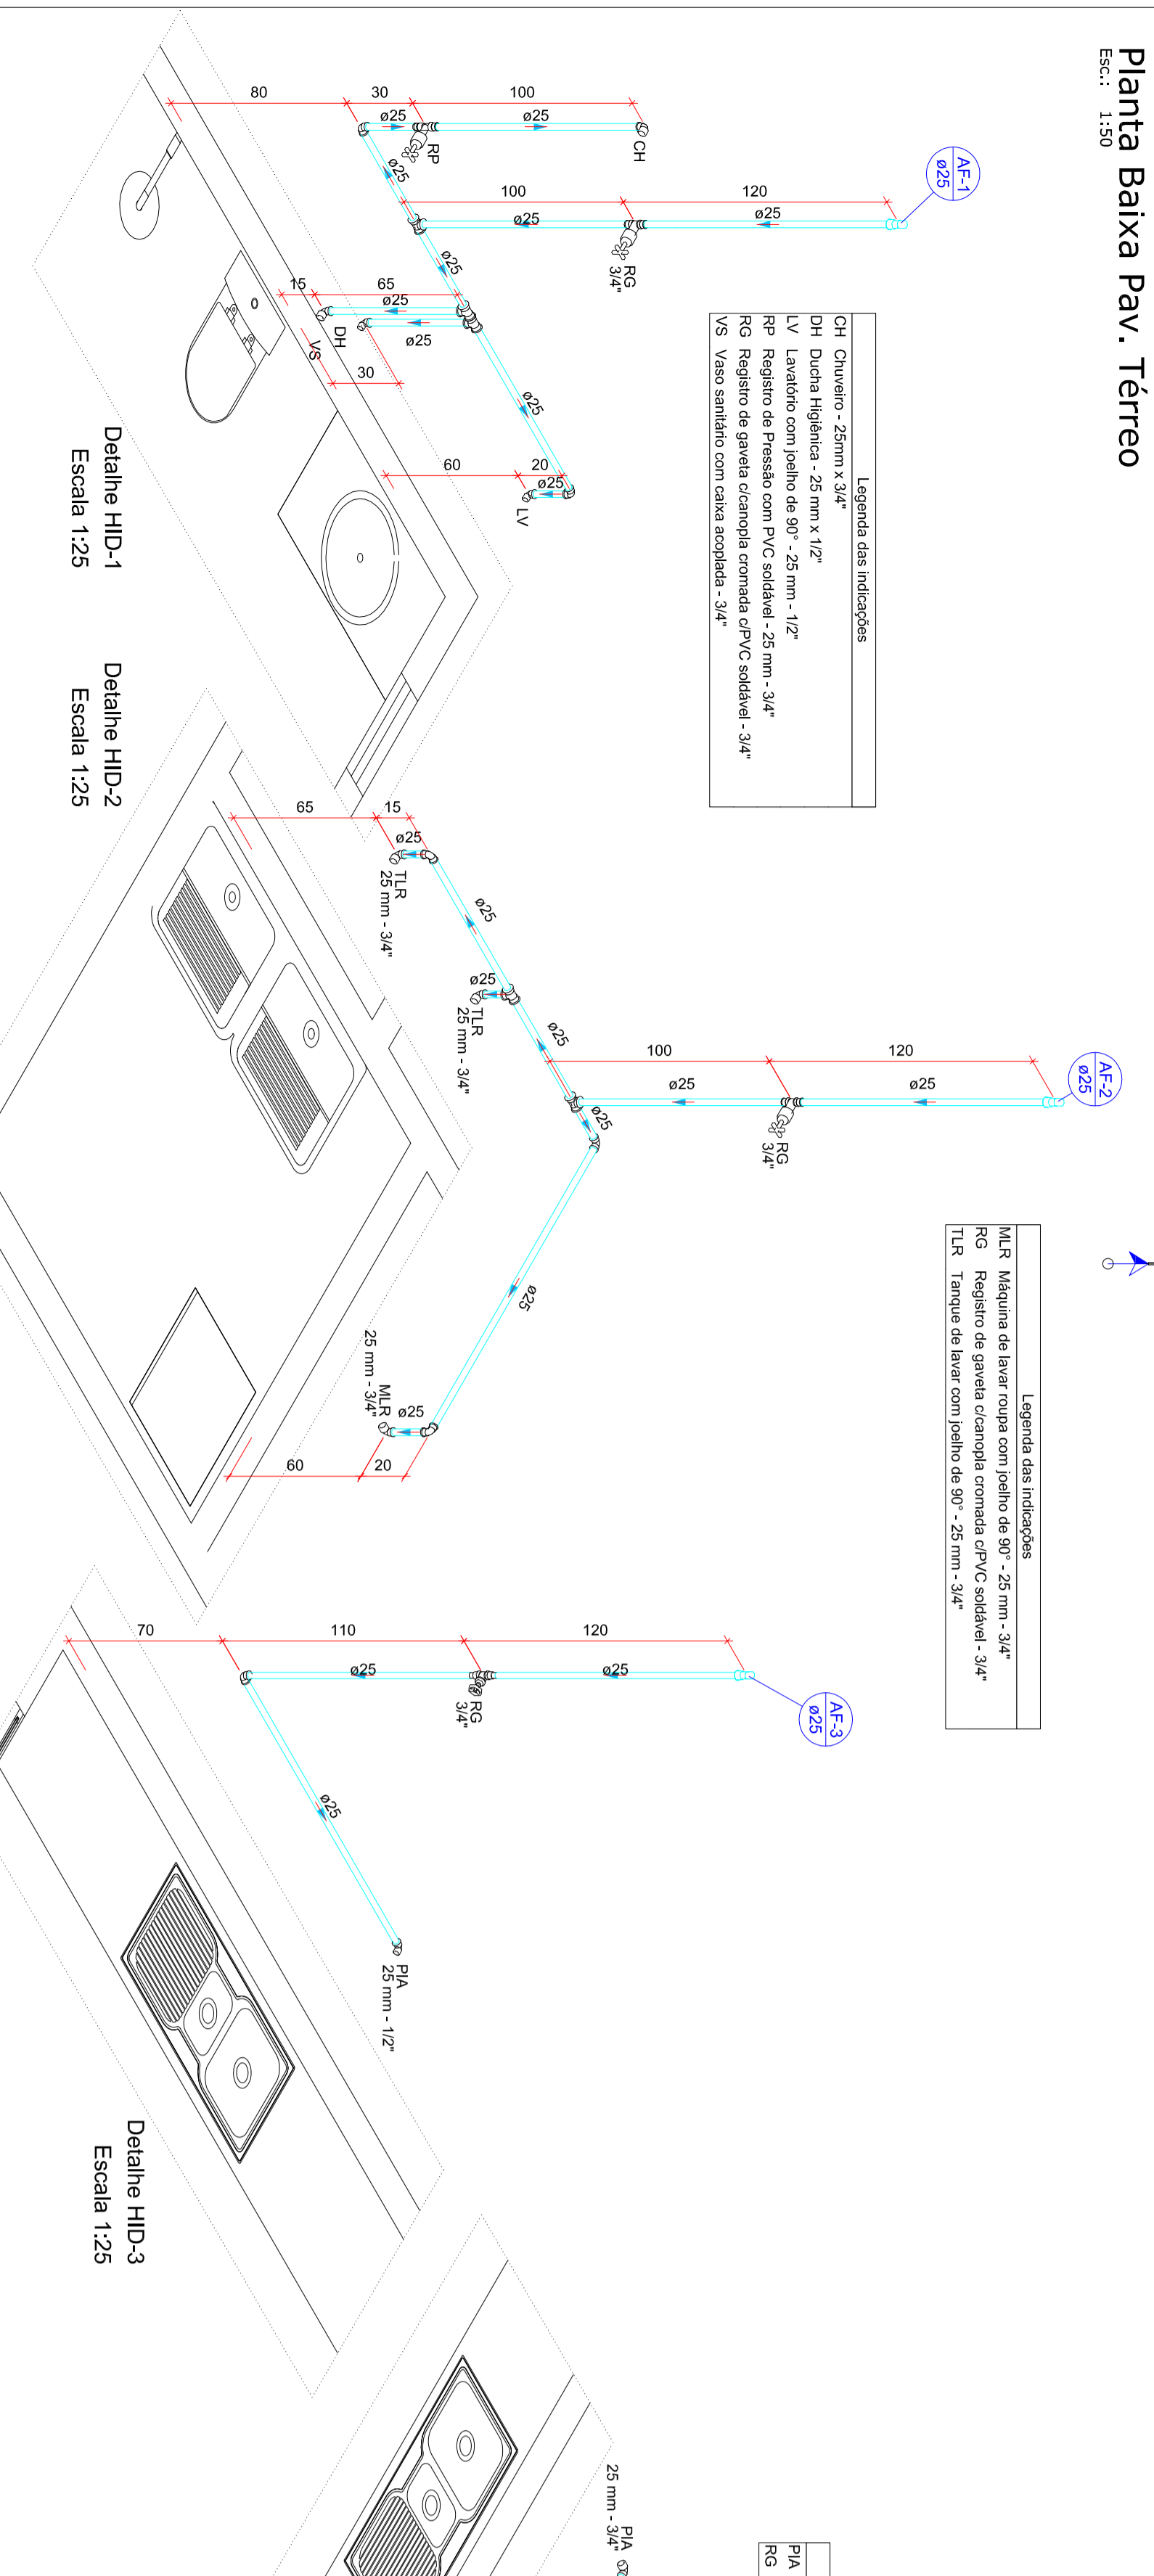

Legenda das indicações	
CH	Chuveiro - 25mm x 1/2"
DH	Ducha Higiénica - 25 mm x 1/2"
HIDRÔMETRO	Hidrômetros - cavalete 1/2"
LV	Lavatório com joelho de 90° - 25 mm - 1/2"
ML	Máquina de lavar louça com joelho de 90° - 25 mm - 3/4"
PIA	Pia de cozinha com joelho de 90° - 25 mm - 1/2"
RG	Registo burlo gaveta ABNT ØPVC soldável - 3/4"
RP	Registo de Pressão com PVC soldável - 25 mm - 3/4"
TU	Torneira de jardim - 25 mm
TUR	Tanque de lavar com joelho de 90° - 25 mm - 3/4"
VS	Vaso sanitário com caixa acoplada - 3/4"