



Planta - Pavimento Térreo

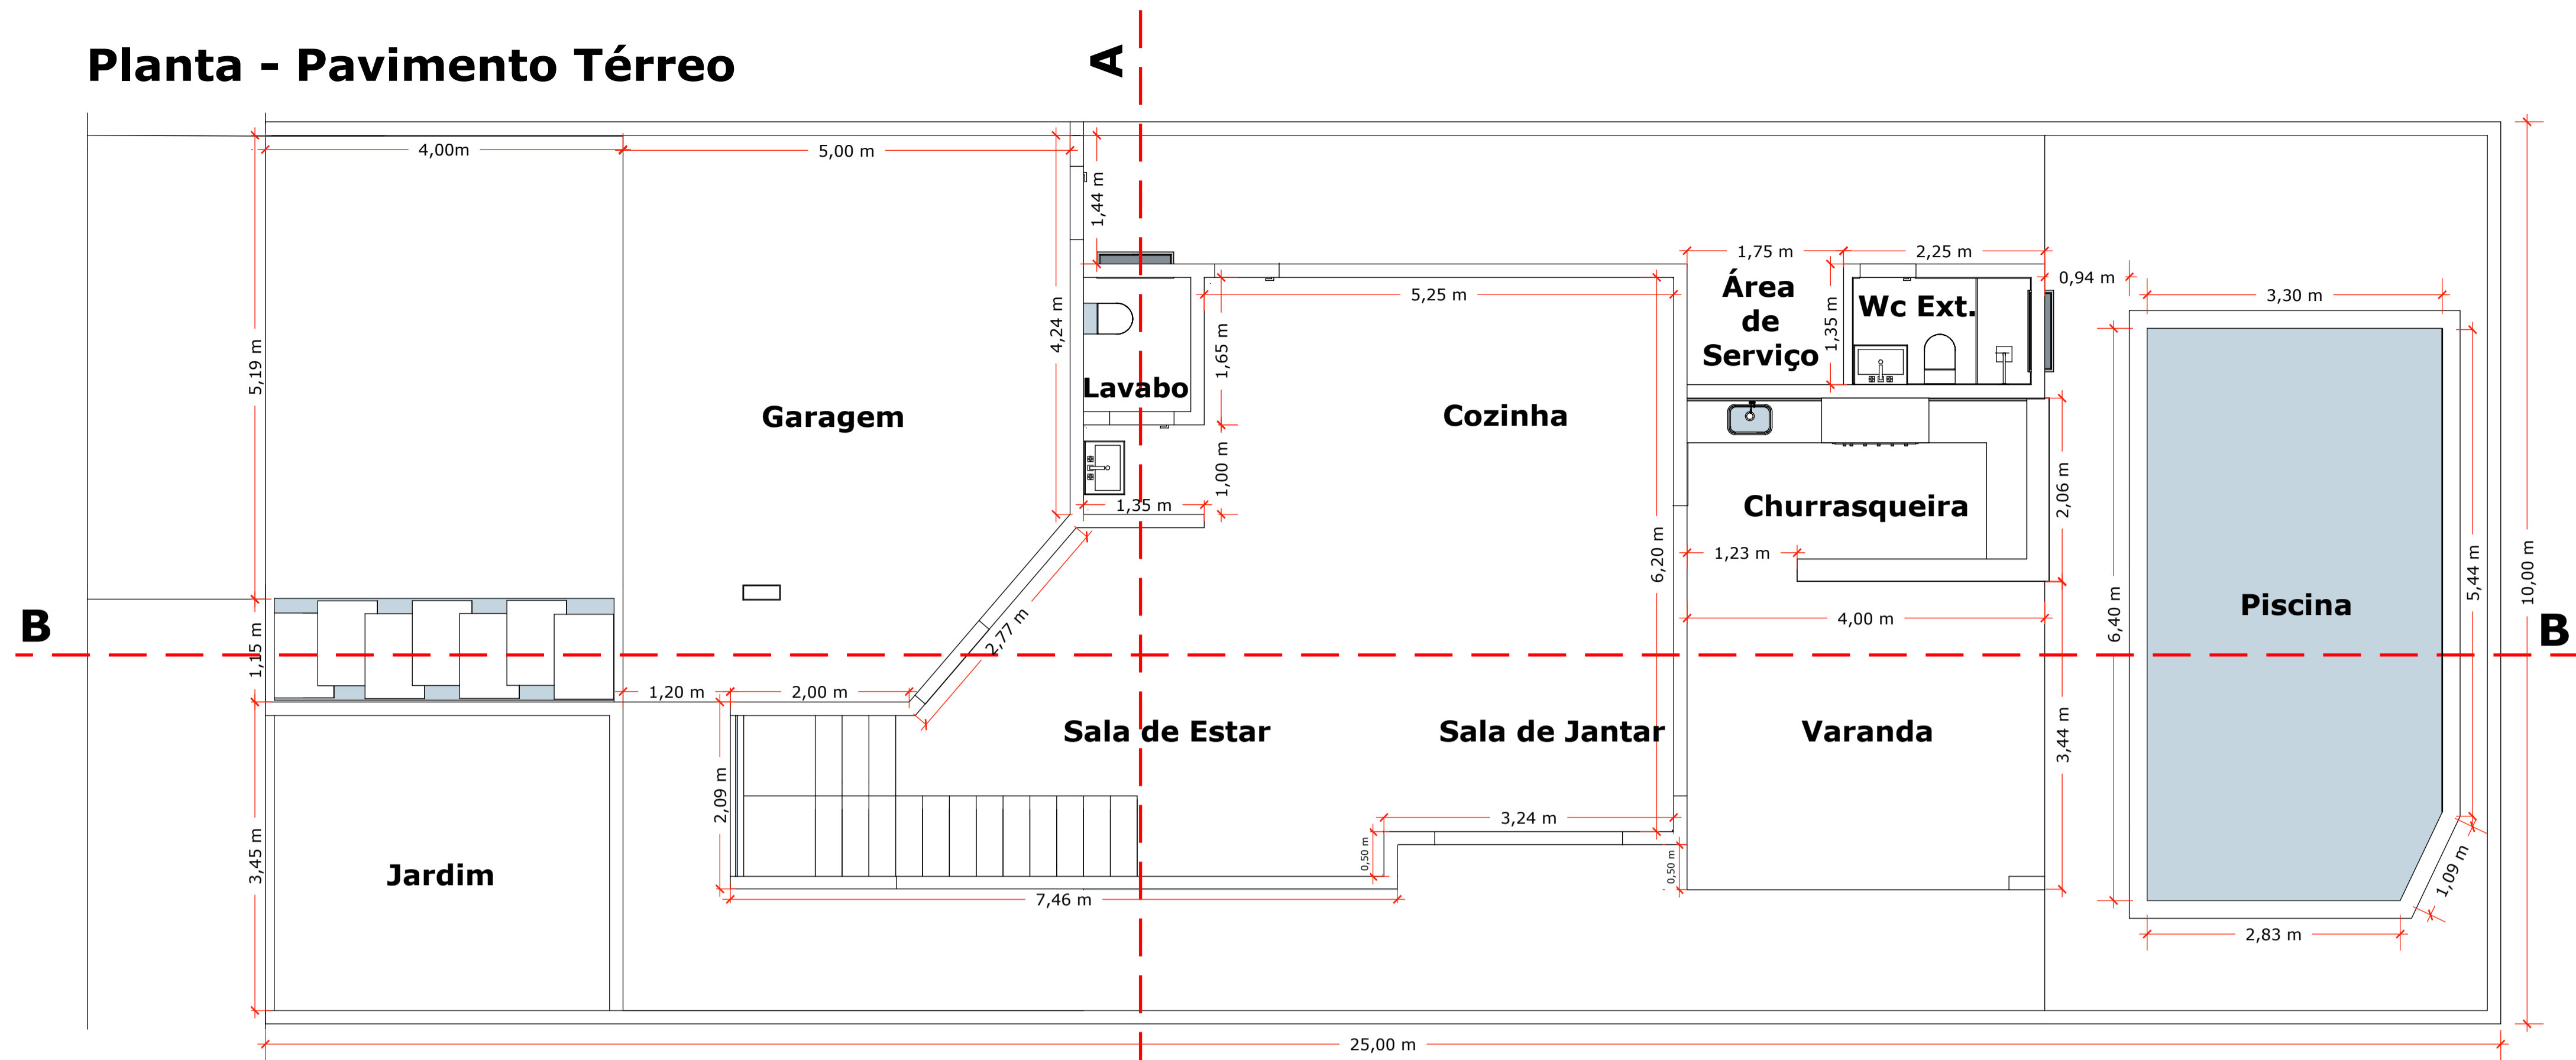


Planta - Pavimento Superior

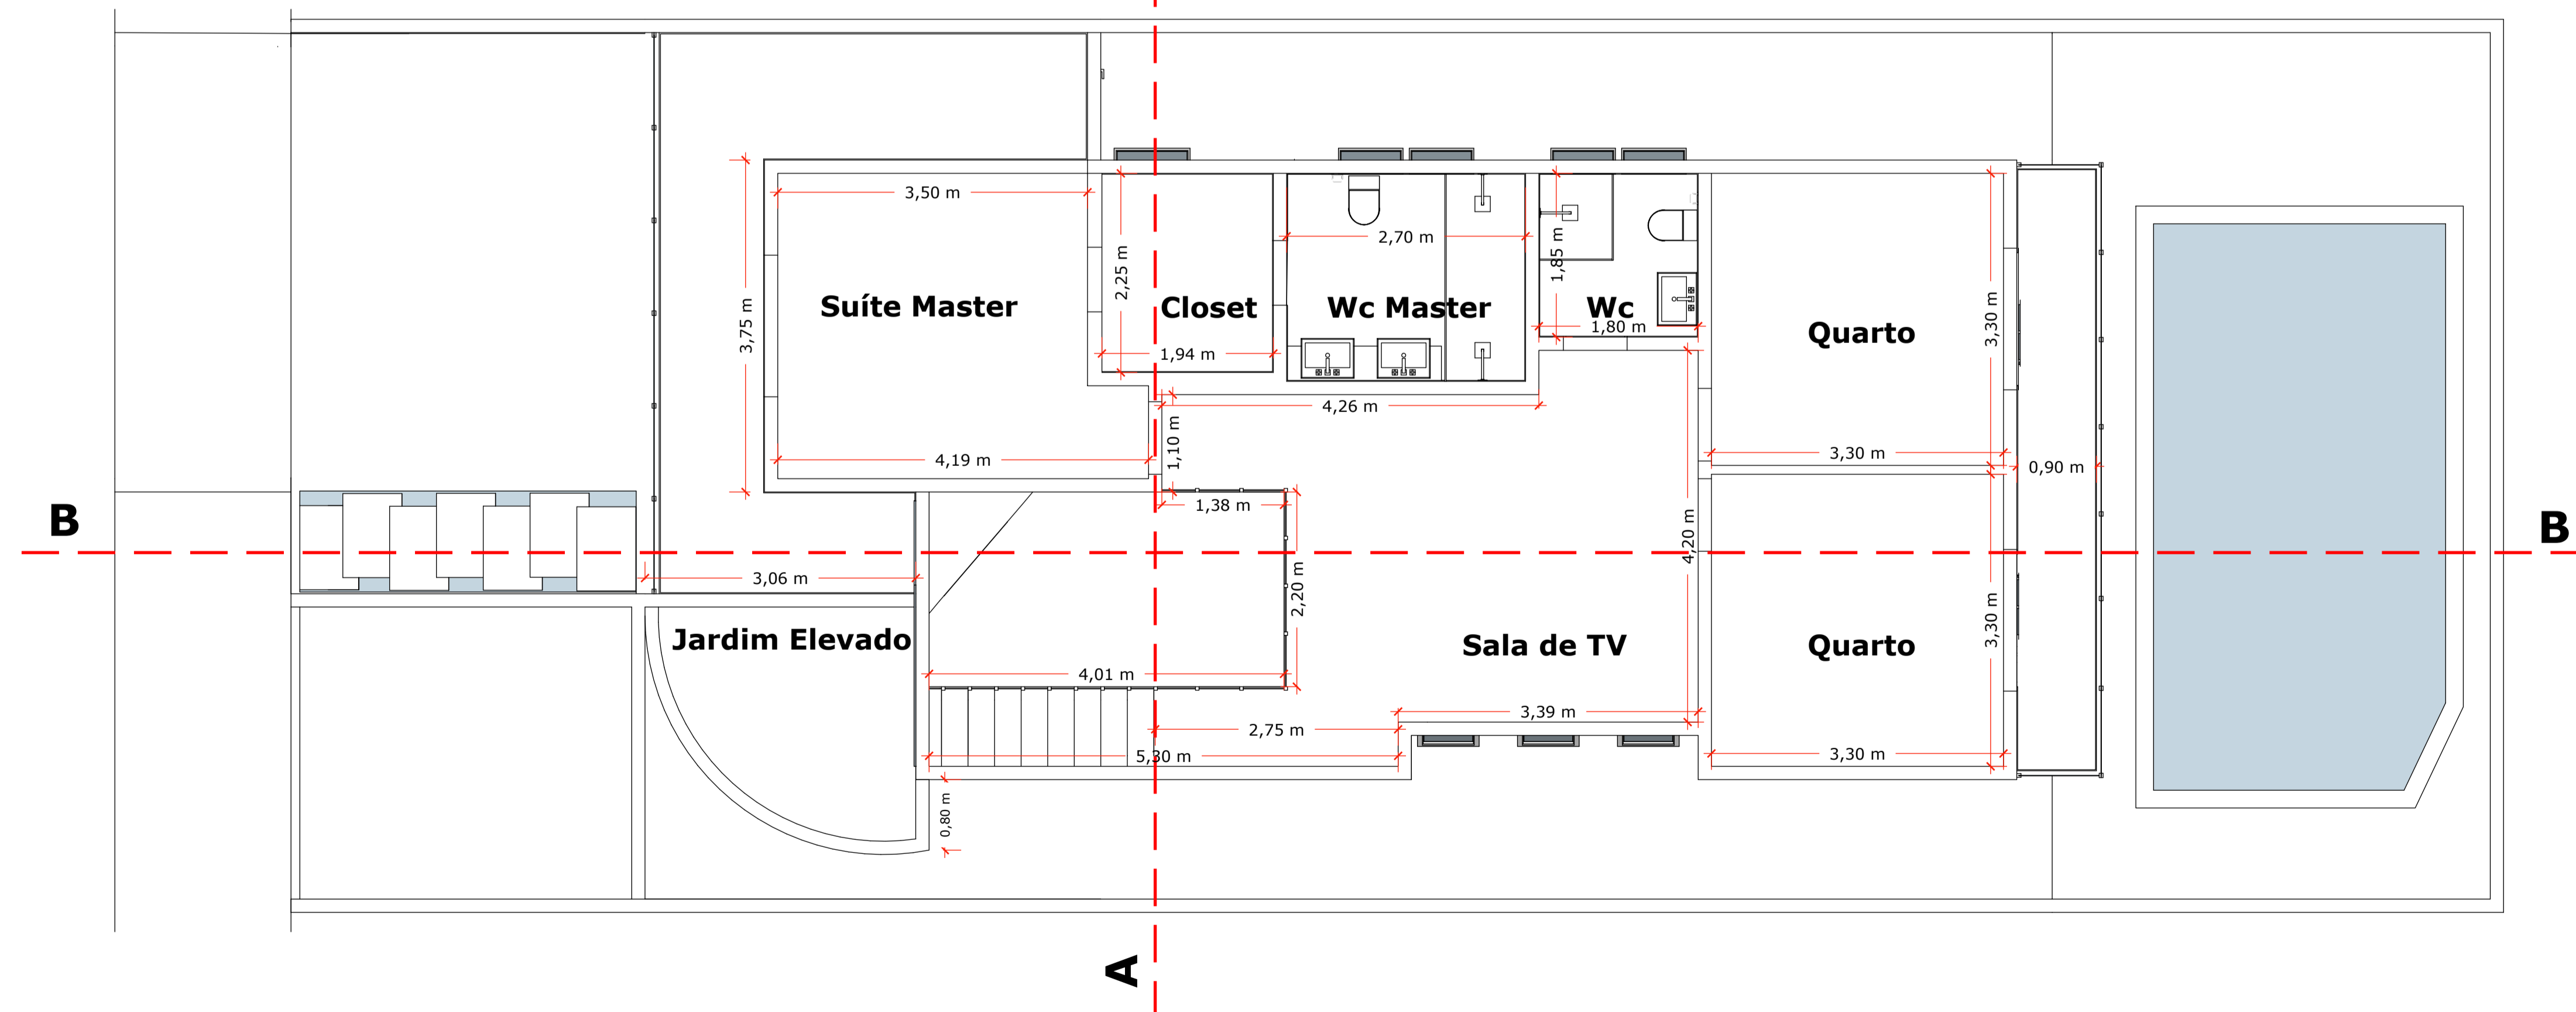


Espaço reservado para seu carimbo



Corte A

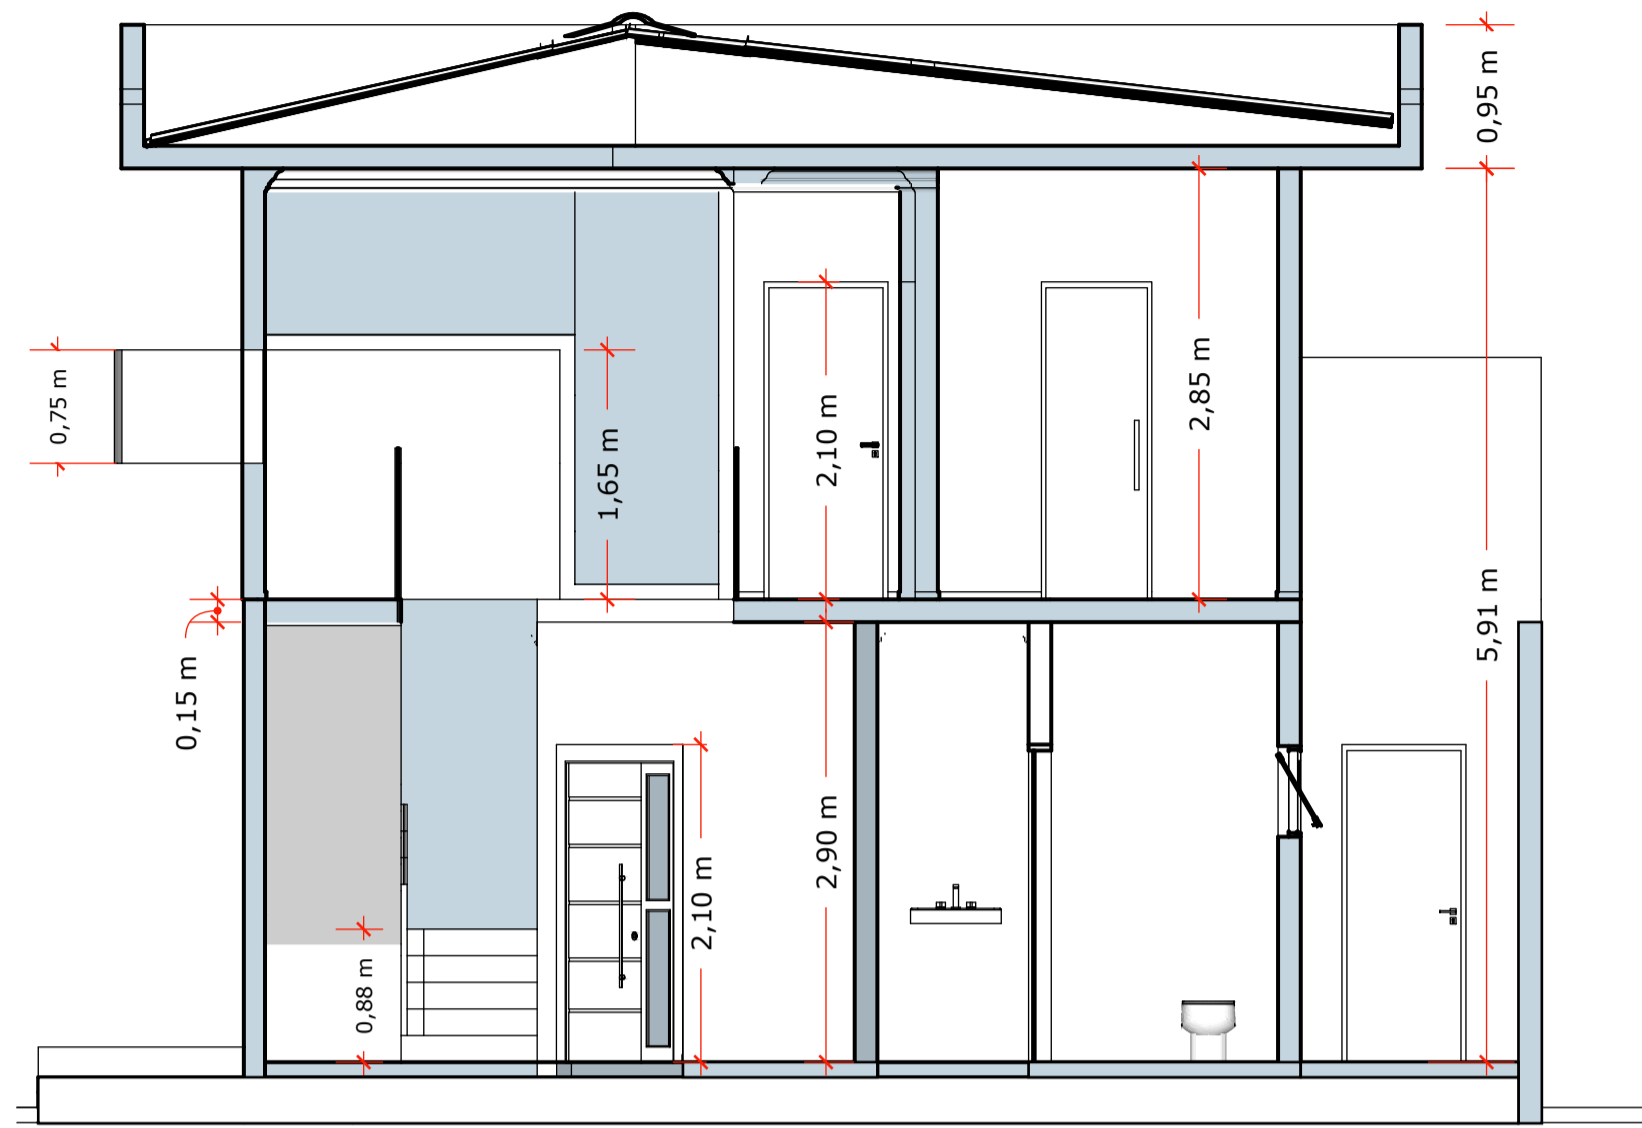

Corte B

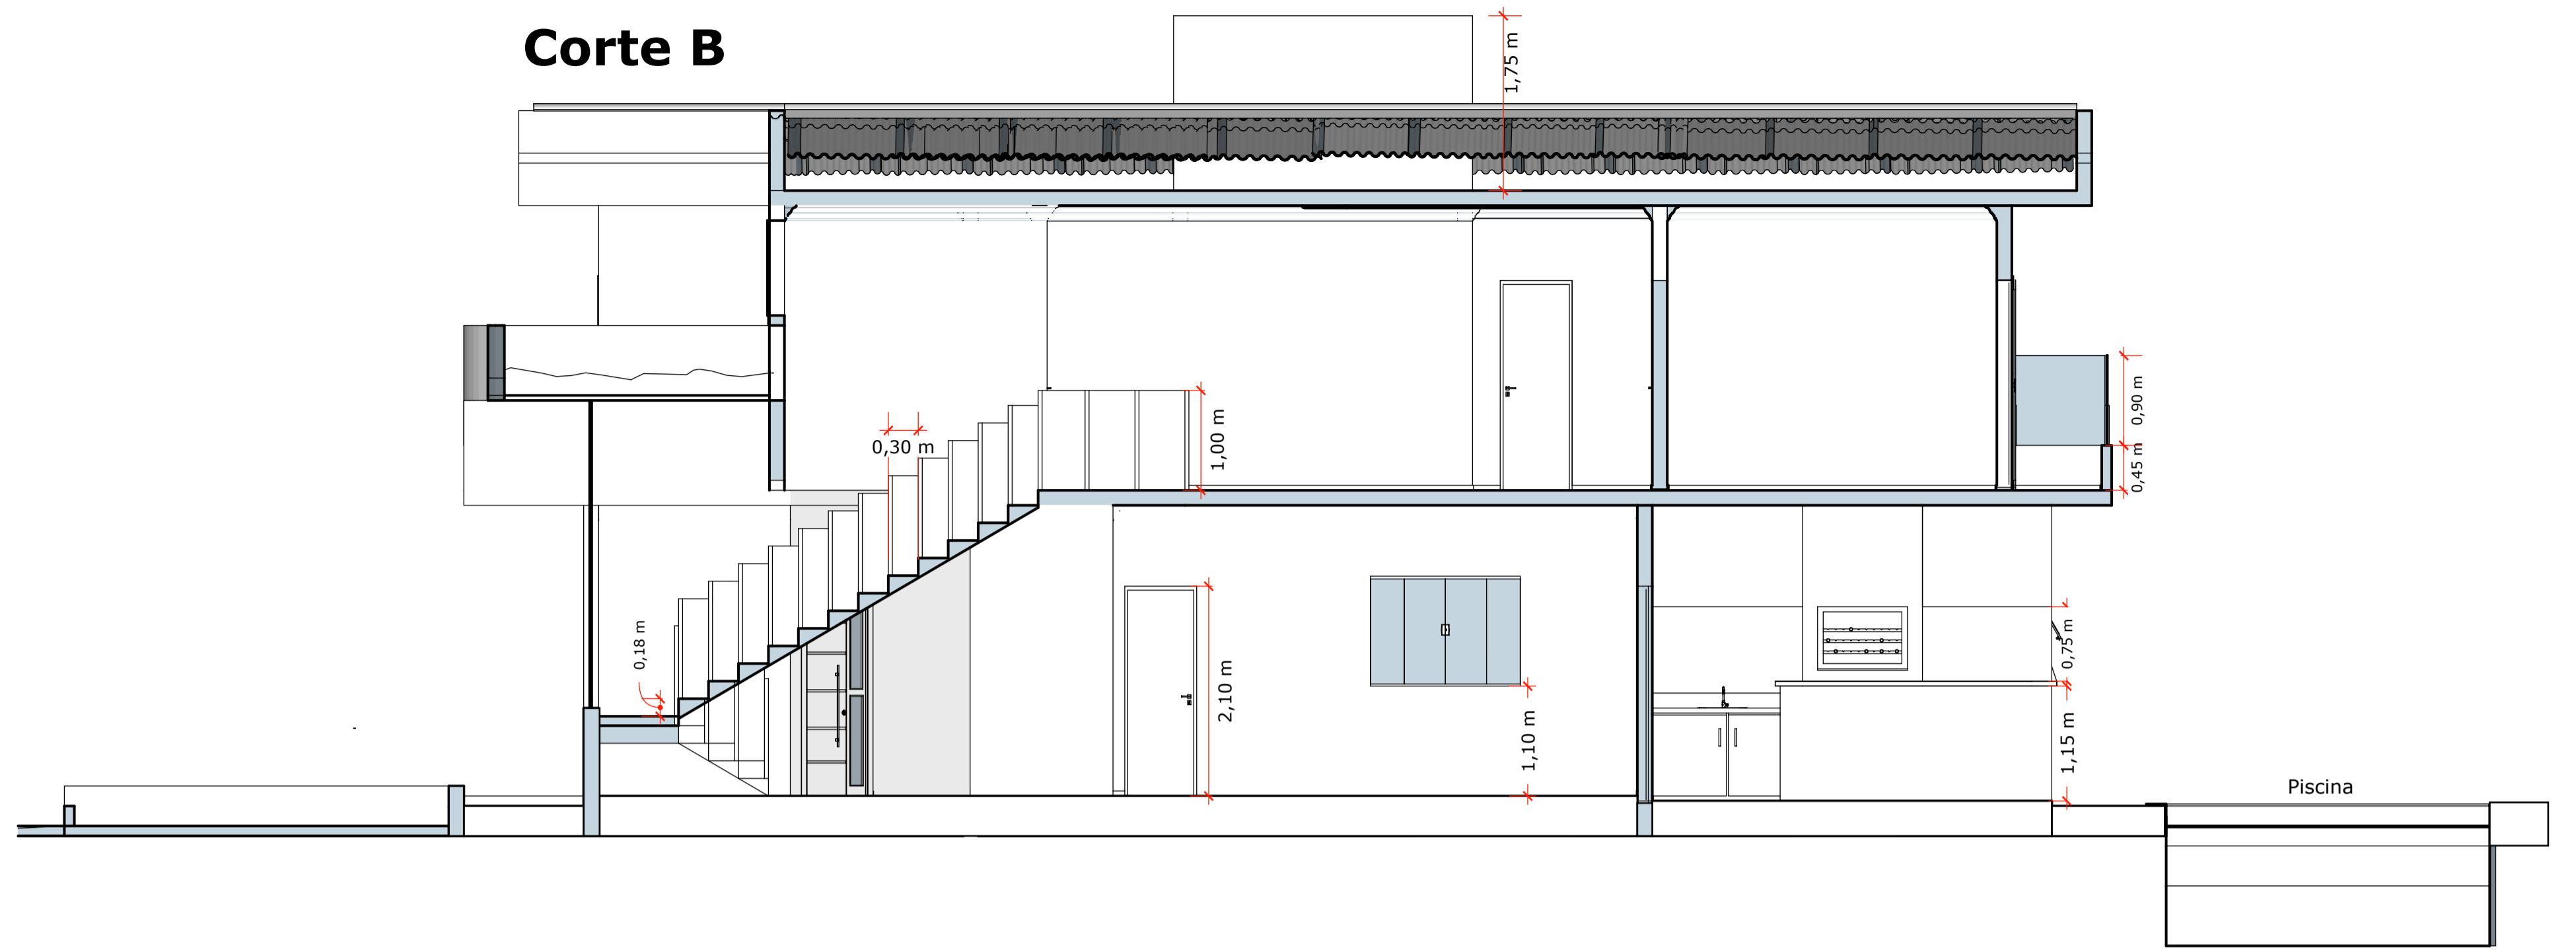

Perspectiva Frontal




Perspectiva Traseira




Espaço reservado para seu carimbo


Vista Esquerda

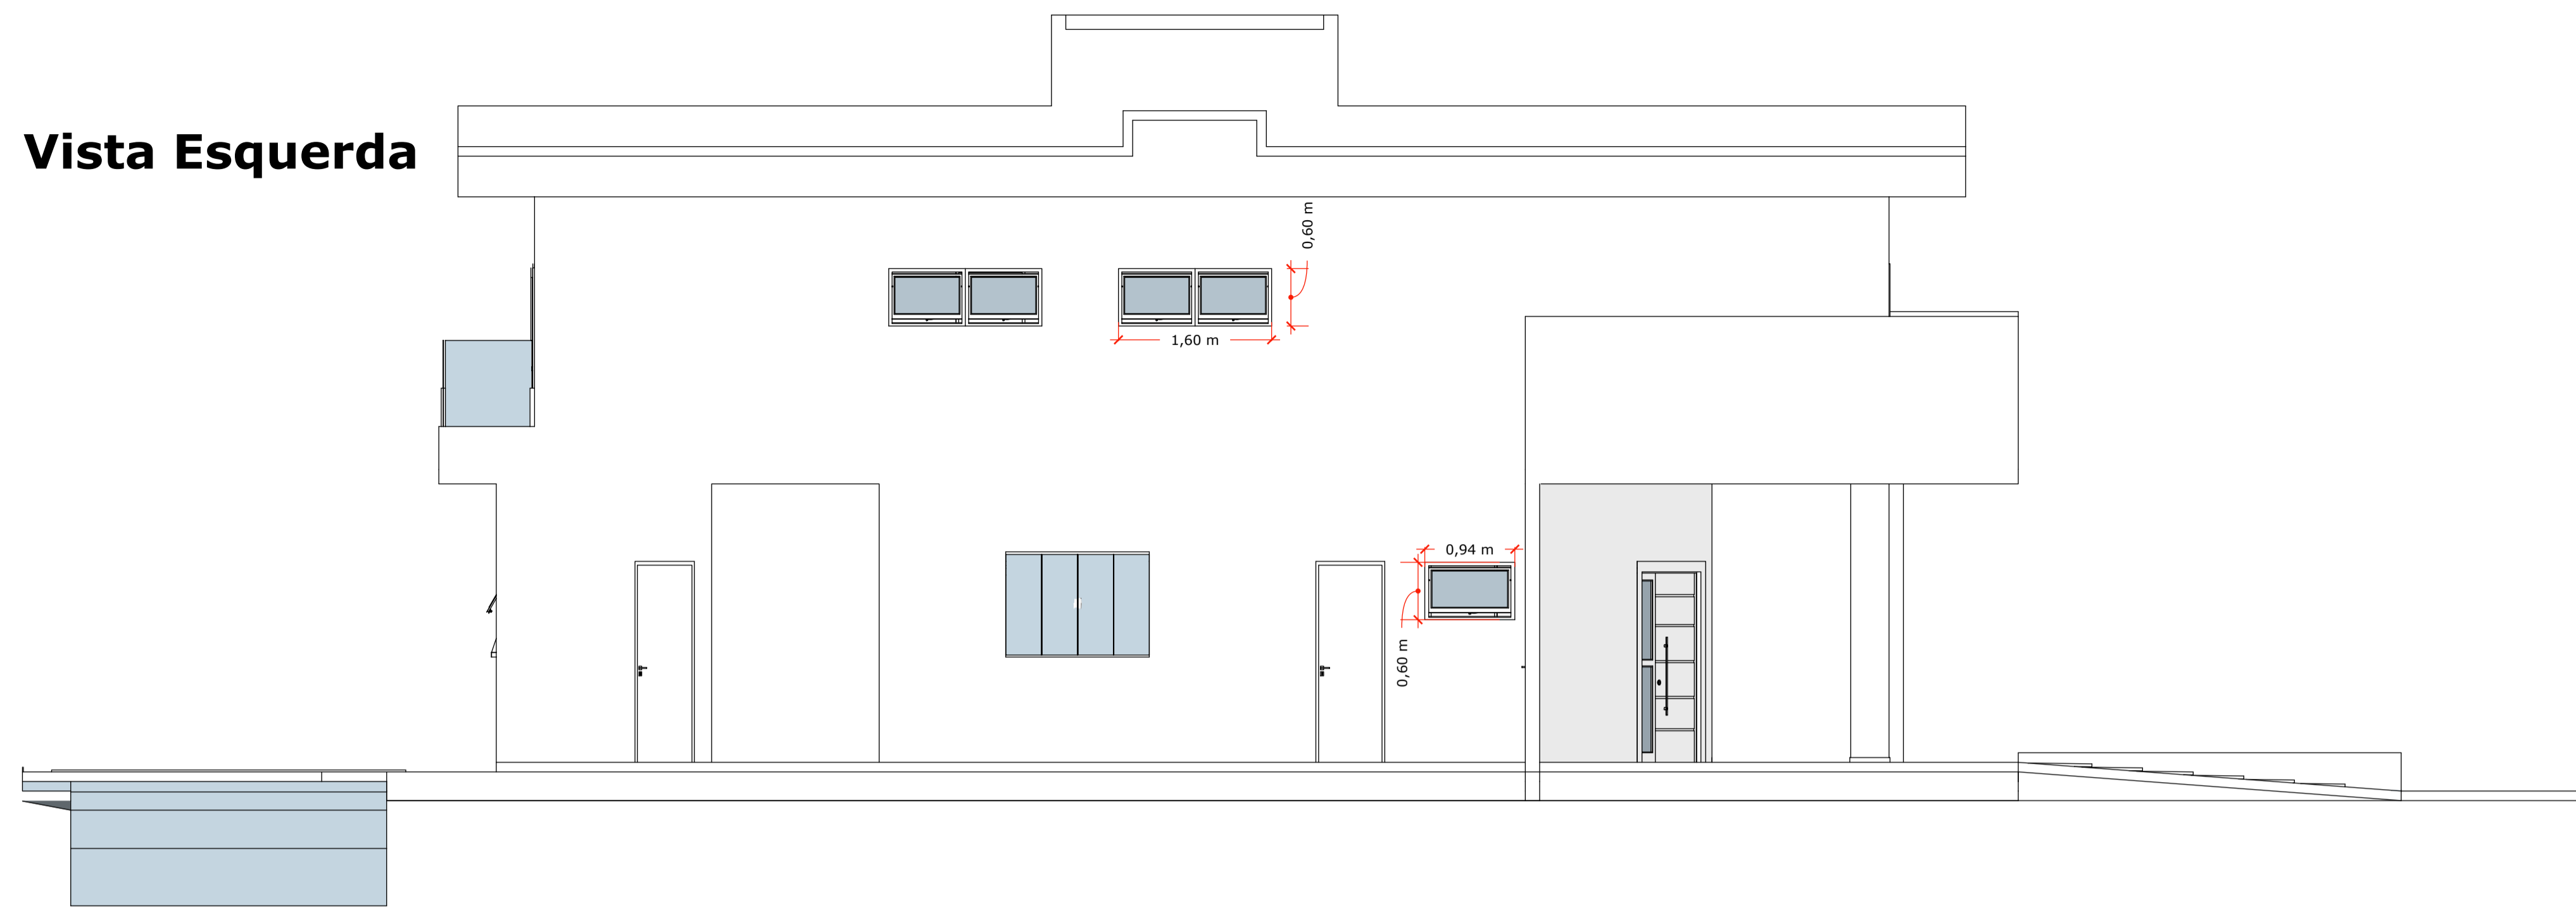


Vista Frontal

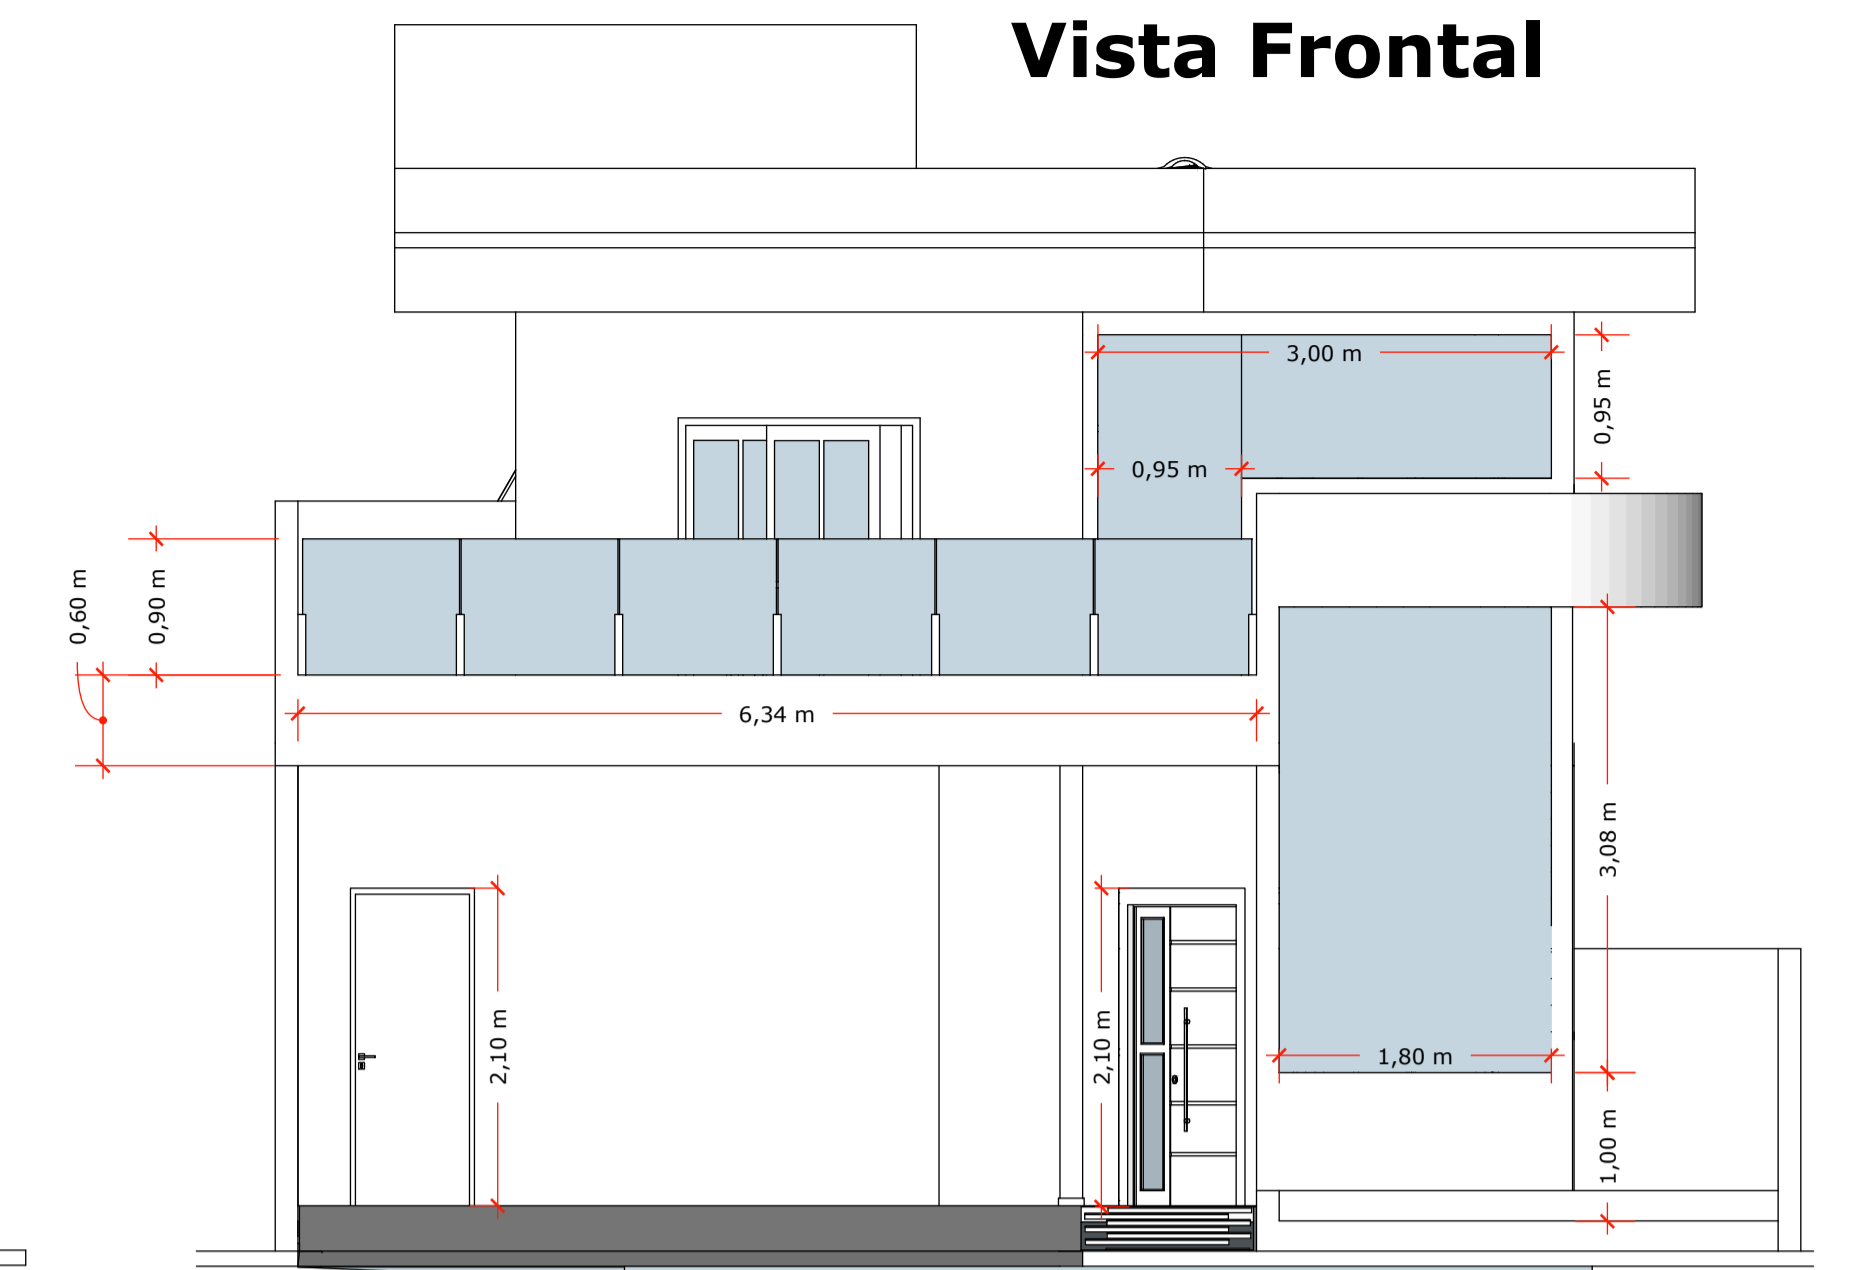


Vista Direita

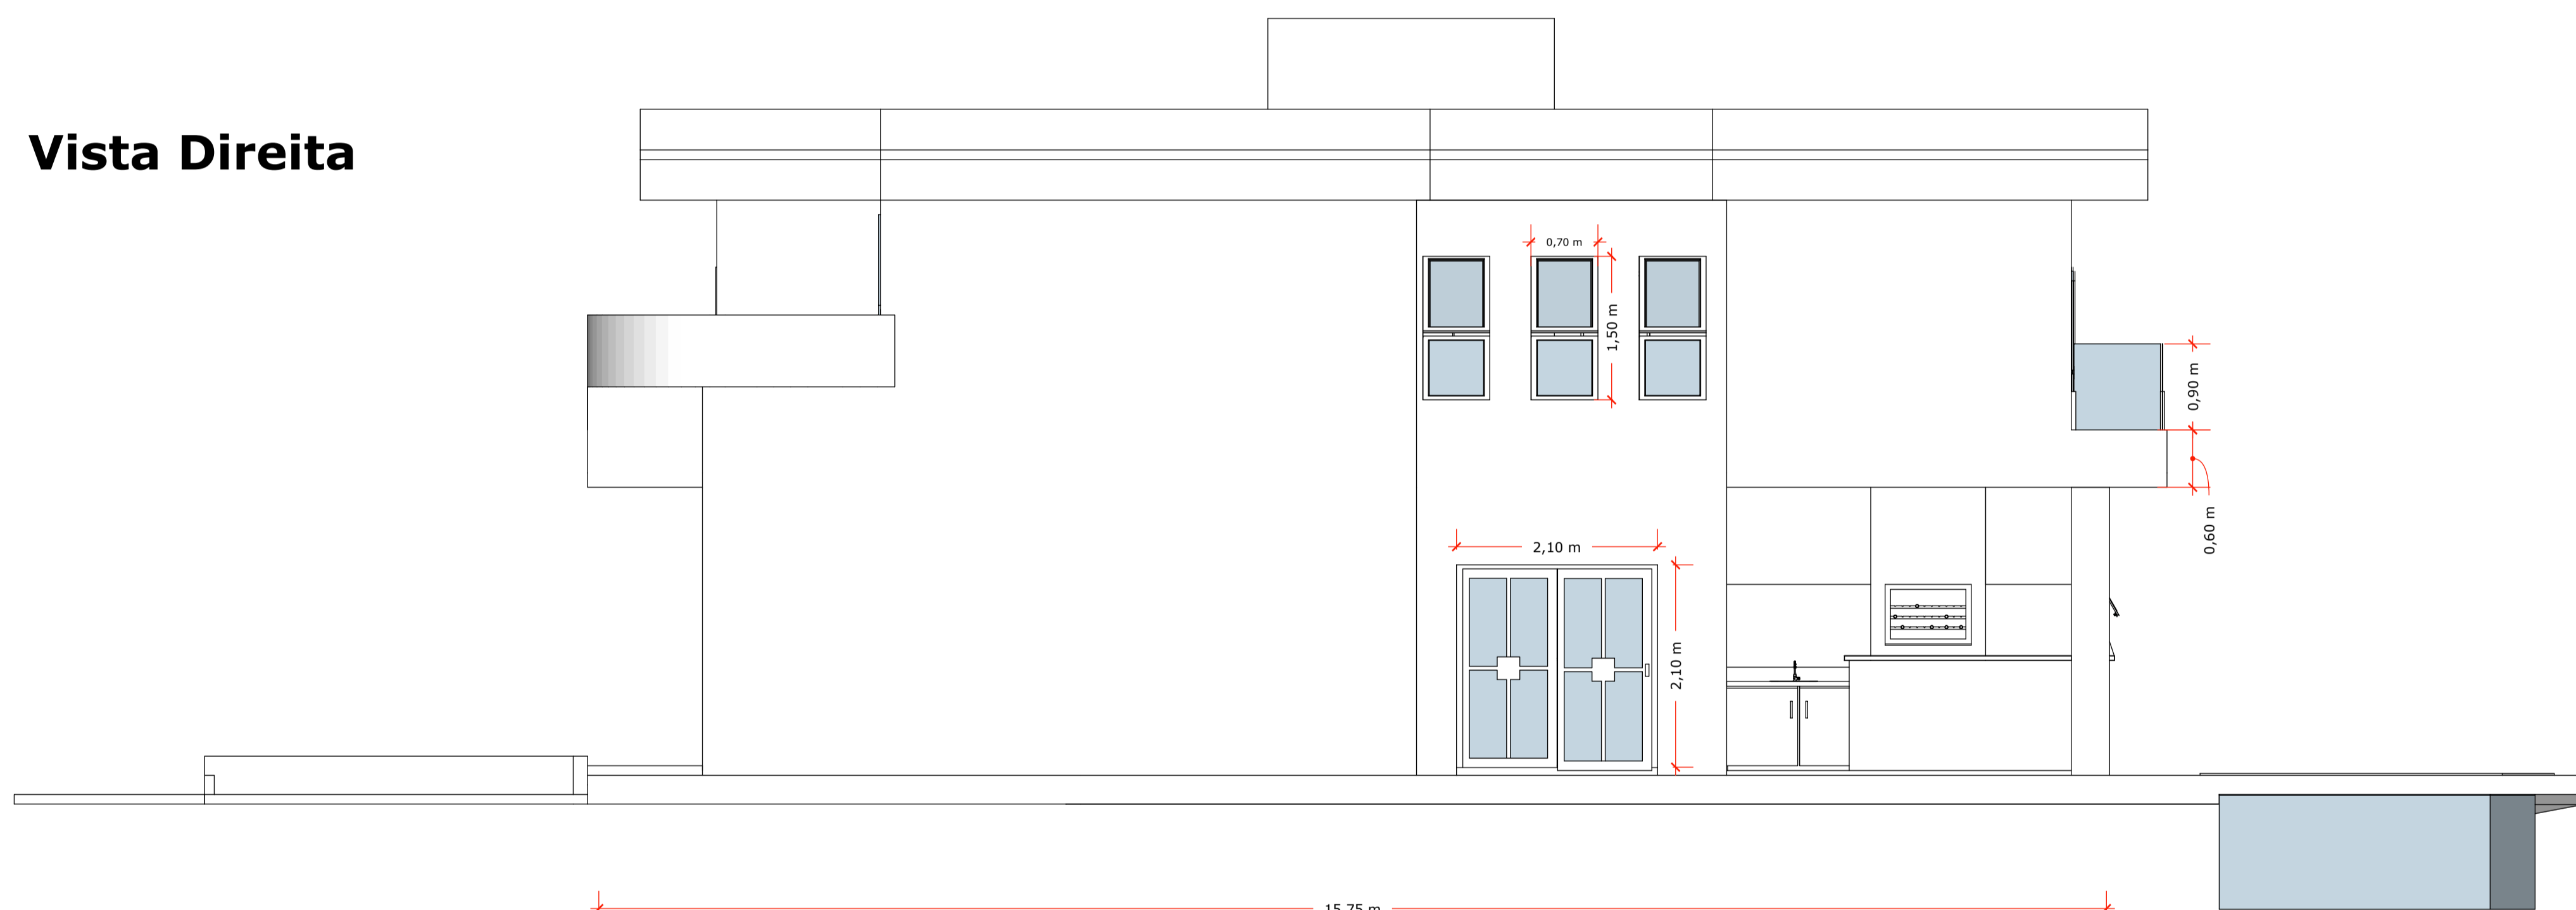

Vista Traseira

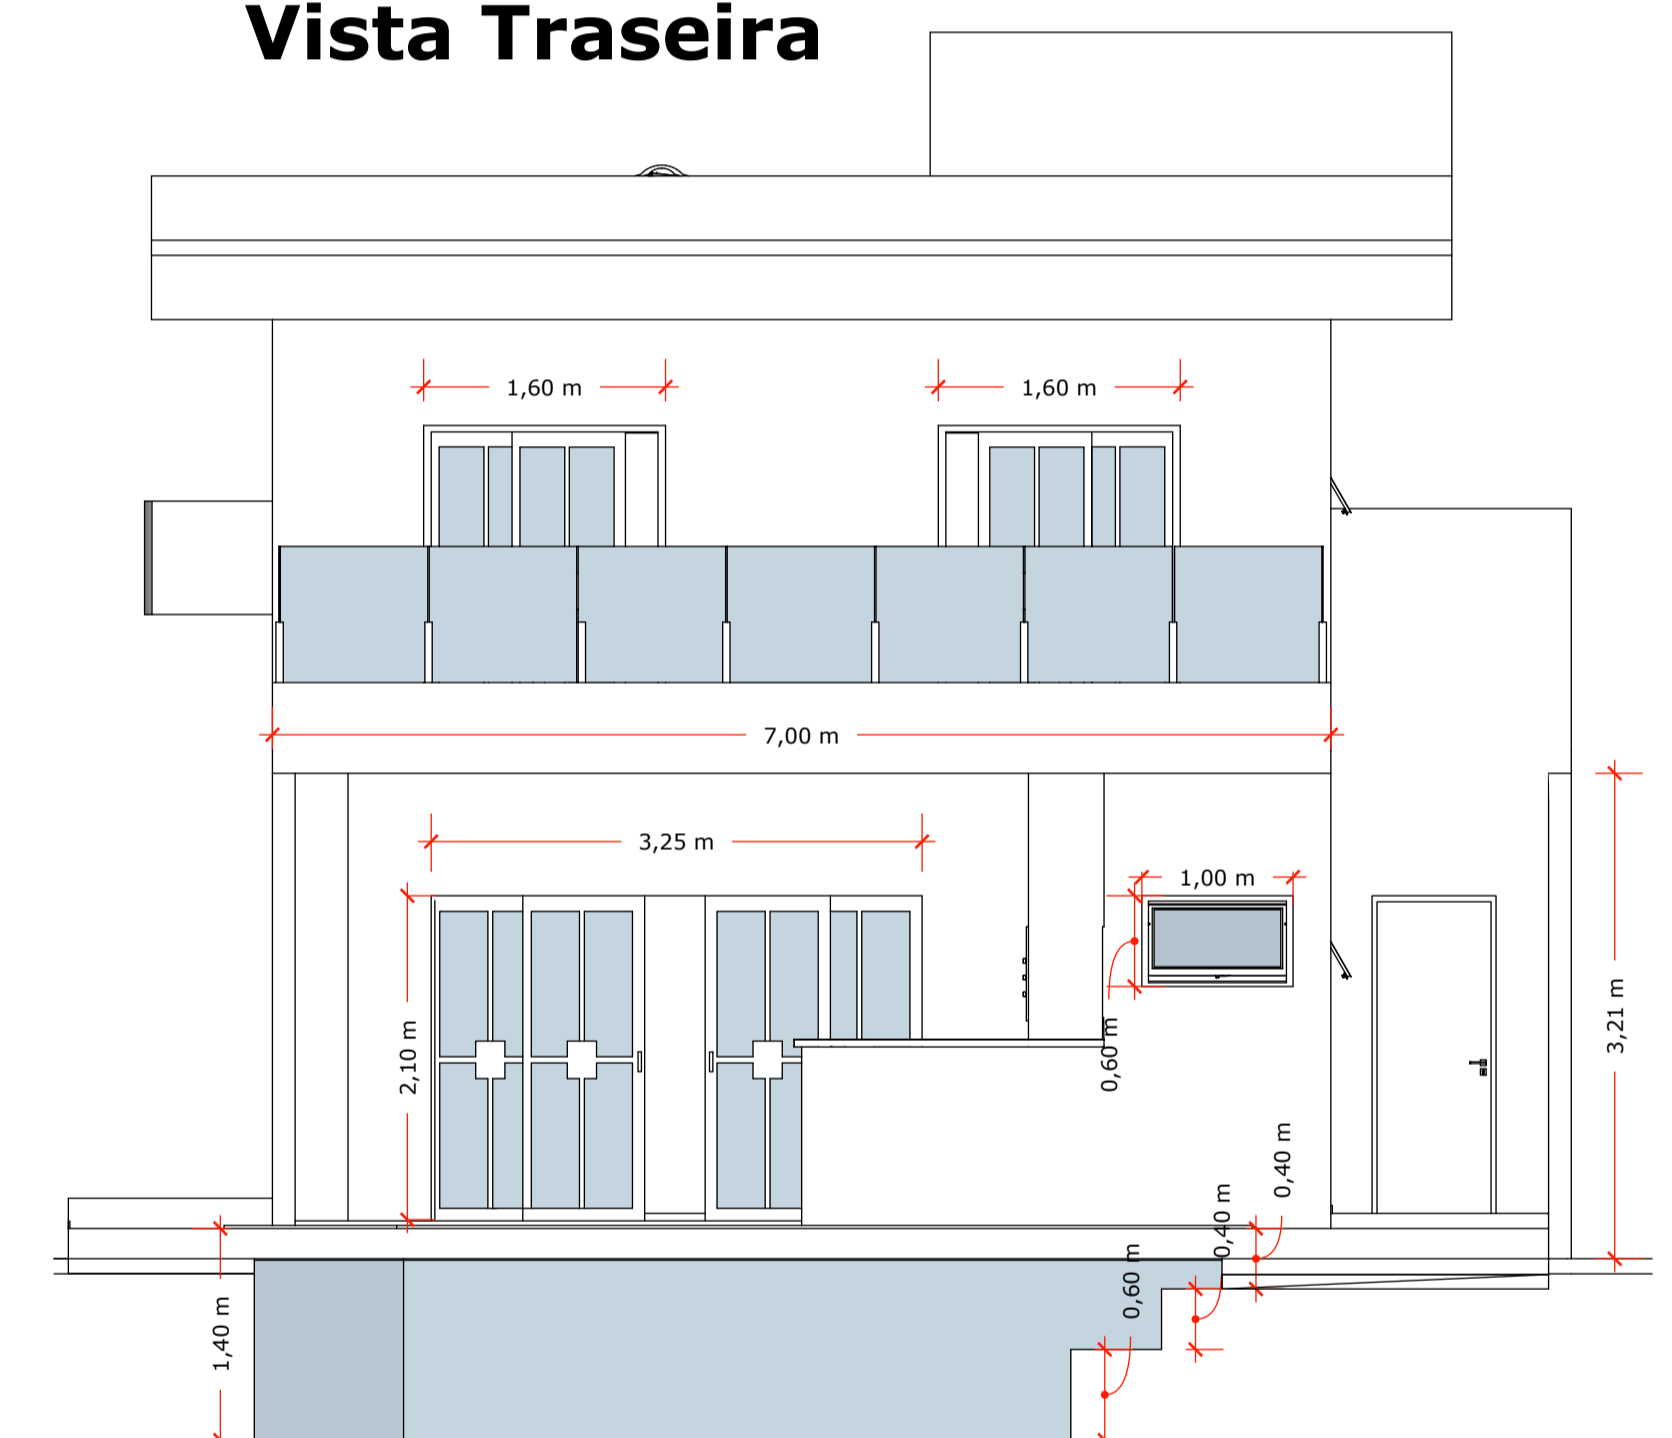

Planta do Telhado

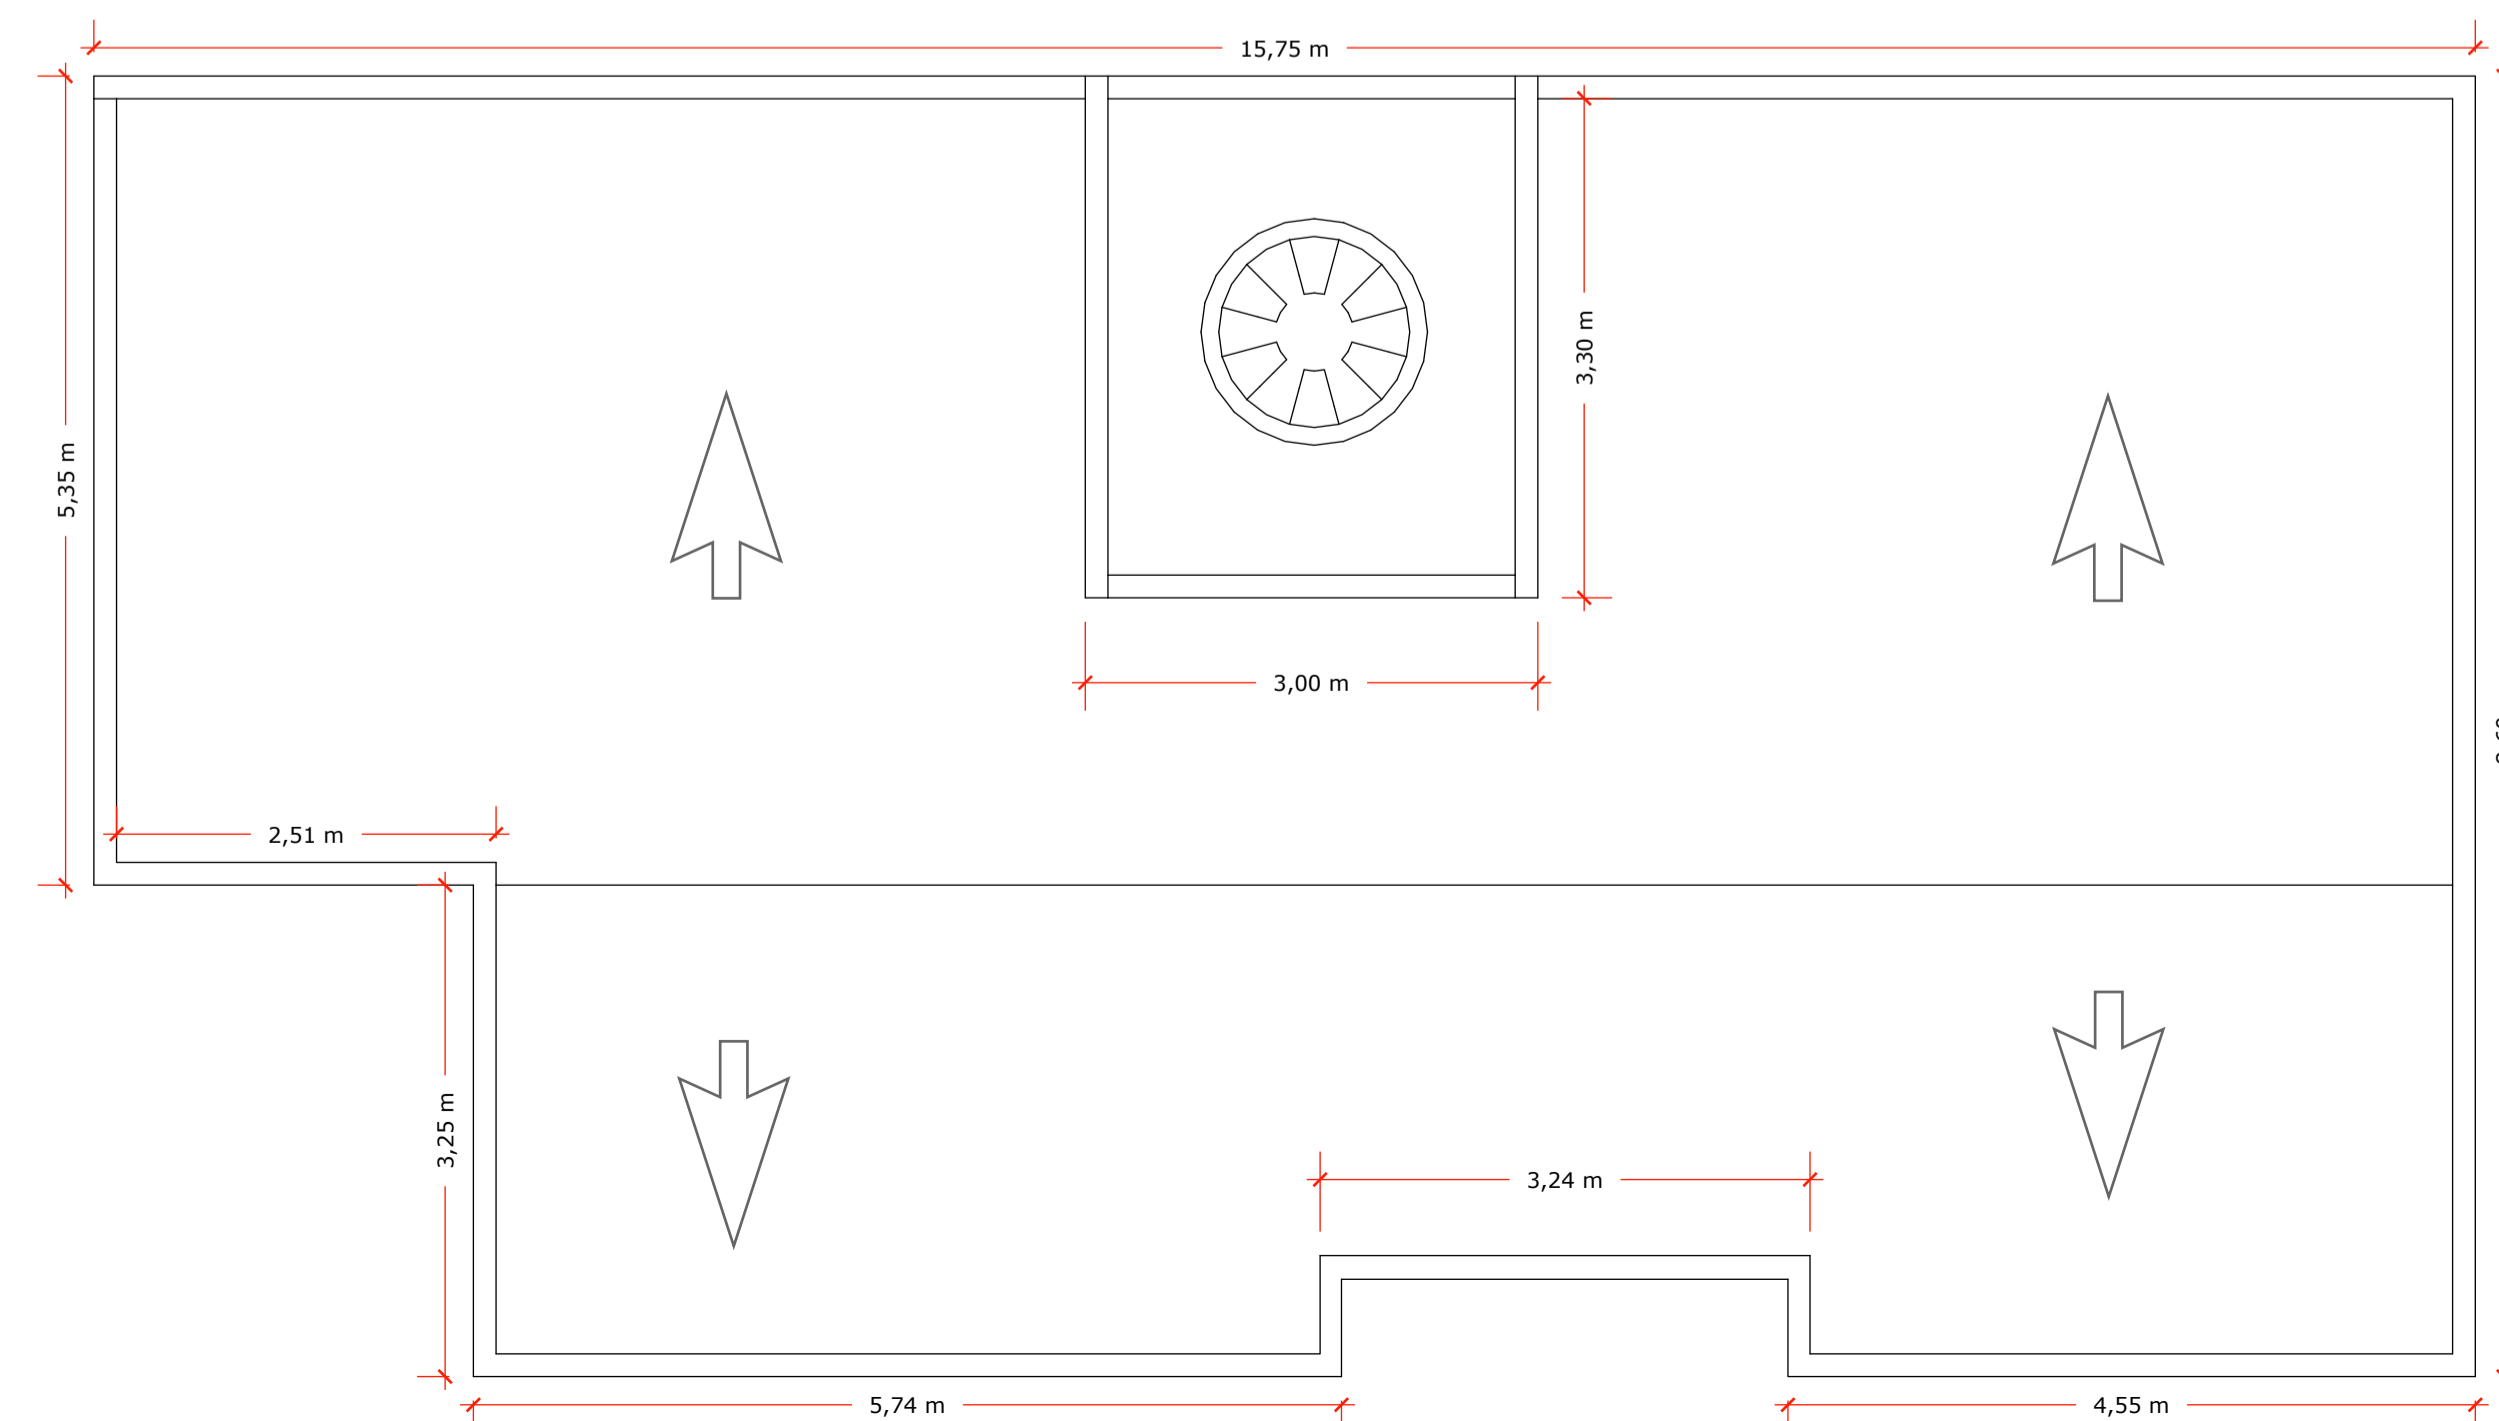

Espaço reservado para seu carimbo