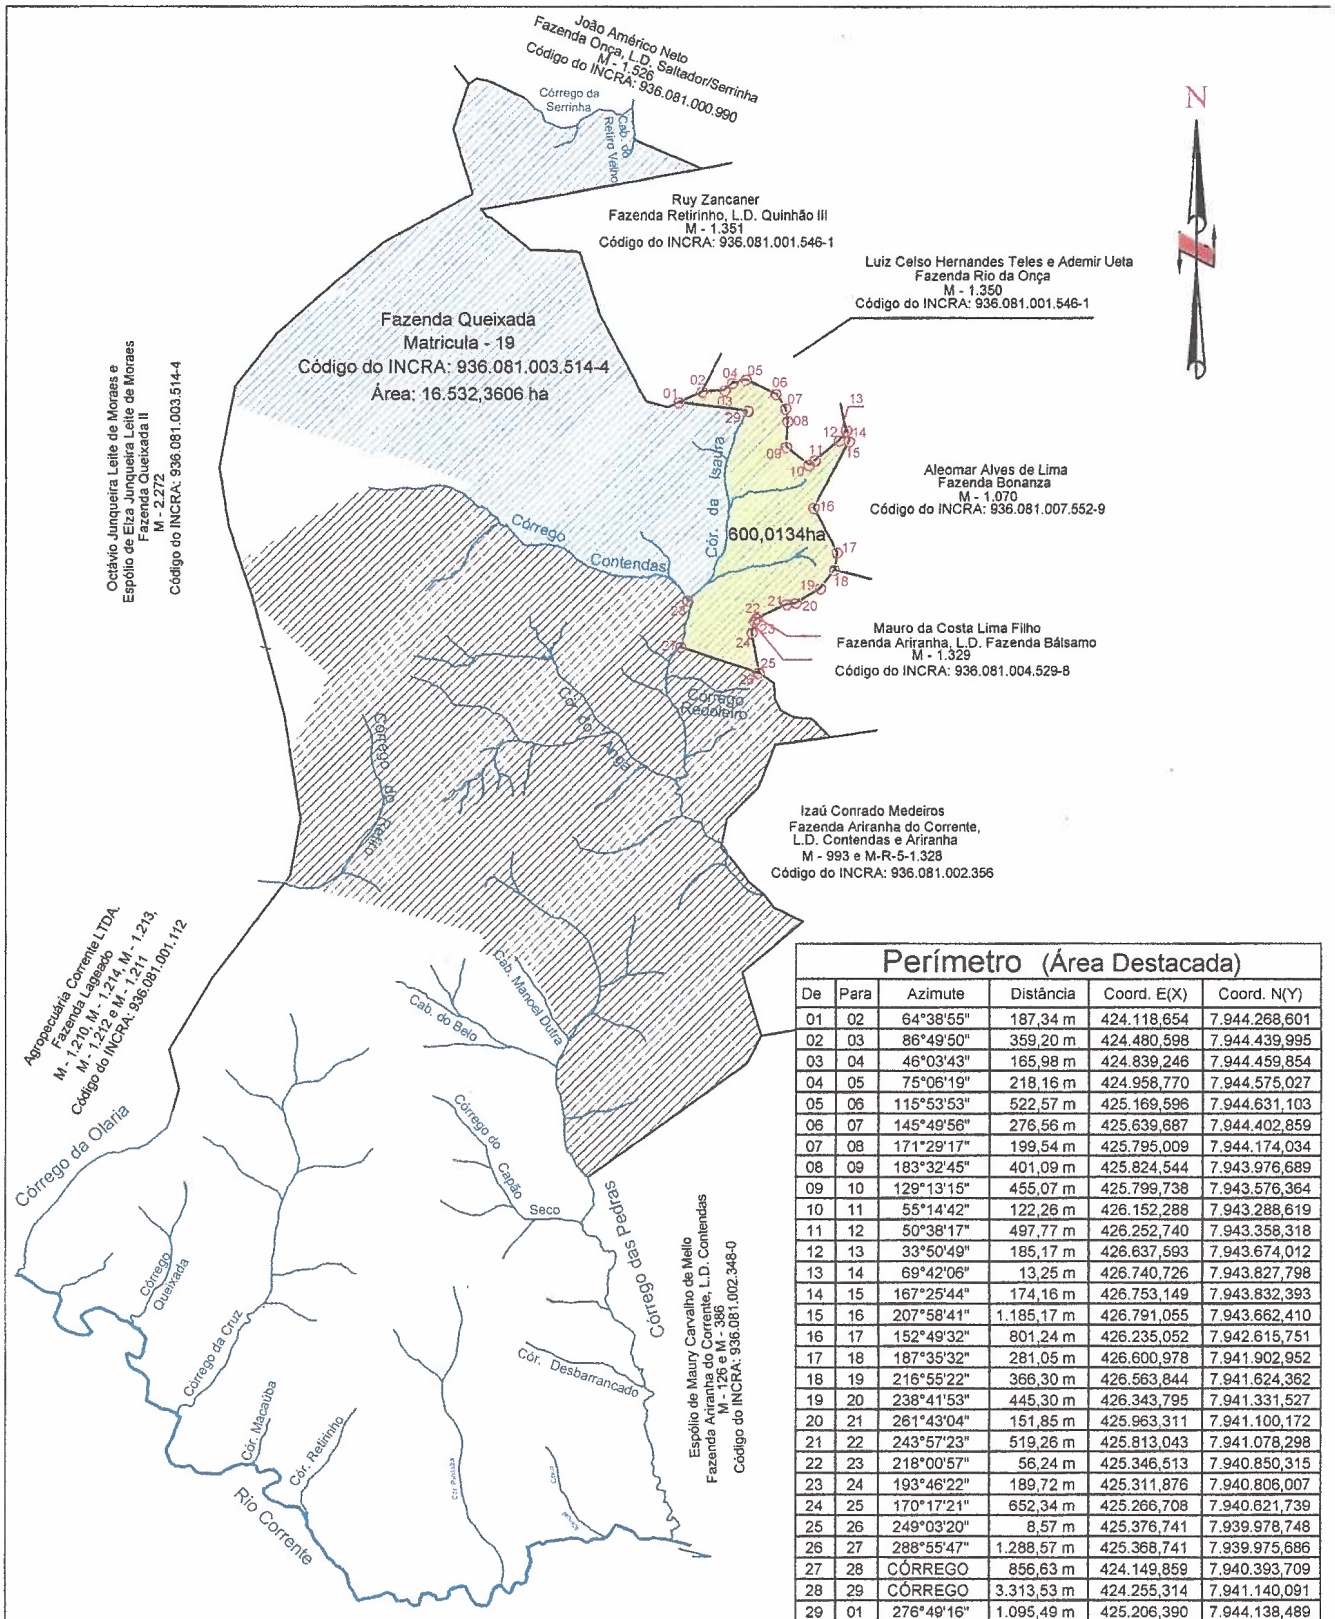

Perímetro (Área Destacada)

De	Para	Azimute	Distância	Coord. E(X)	Coord. N(Y)
01	02	64°38'55"	187,34 m	424.118,654	7.944.268,601
02	03	86°49'50"	359,20 m	424.480,598	7.944.439,995
03	04	46°03'43"	165,98 m	424.839,246	7.944.459,854
04	05	75°06'19"	218,16 m	424.958,770	7.944.575,027
05	06	115°53'53"	522,57 m	425.169,596	7.944.631,103
06	07	145°49'56"	276,56 m	425.639,687	7.944.402,859
07	08	171°29'17"	199,54 m	425.795,009	7.944.174,034
08	09	183°32'45"	401,09 m	425.824,544	7.943.976,689
09	10	129°13'15"	455,07 m	425.799,738	7.943.576,364
10	11	55°14'42"	122,26 m	426.152,288	7.943.288,619
11	12	50°38'17"	497,77 m	426.252,740	7.943.358,318
12	13	33°50'49"	185,17 m	426.637,593	7.943.674,012
13	14	69°42'06"	13,25 m	426.740,726	7.943.827,798
14	15	167°25'44"	174,16 m	426.753,149	7.943.832,393
15	16	207°58'41"	1.185,17 m	426.791,055	7.943.662,410
16	17	152°49'32"	801,24 m	426.235,052	7.942.615,751
17	18	187°35'32"	281,05 m	426.600,978	7.941.902,952
18	19	216°55'22"	366,30 m	426.563,844	7.941.624,362
19	20	238°41'53"	445,30 m	426.343,795	7.941.331,527
20	21	261°43'04"	151,85 m	425.963,311	7.941.100,172
21	22	243°57'23"	519,26 m	425.813,043	7.941.078,298
22	23	218°00'57"	56,24 m	425.346,513	7.940.850,315
23	24	193°46'22"	189,72 m	425.311,876	7.940.806,007
24	25	170°17'21"	652,34 m	425.266,708	7.940.621,739
25	26	249°03'20"	8,57 m	425.376,741	7.939.978,748
26	27	288°55'47"	1.288,57 m	425.368,741	7.939.975,686
27	28	CÓRREGO	856,63 m	424.149,859	7.940.393,709
28	29	CÓRREGO	3.313,53 m	424.255,314	7.941.140,091
29	01	276°49'16"	1.095,49 m	425.206,390	7.944.138,489

LEGENDA:

- Área Destacada: 600,0134 ha
- Gleba 02 - "Serra": 3.591,0530 ha
- Gleba 01 - " Contendas": 5.406,6680 ha

Fazenda Queixada I (Matricula 19)

PROP.: Octávio Junqueira Leite de Moraes e Espólio de Elza Junqueira Leite de Moraes

U.F.: Itarumã - GO

ÁREA TOTAL: 16.532,3606 ha

ÁREA DESTACADA: 600,0134 ha

ESCALA: 1/120.000

DATA: Jul/2009

RESP. TÉCNICO:

Fabiano Souza Silva

FABIANO DE SOUZA SILVA

CREA: 5062060061 / ART: 92221220100260975

ARQ.: Qxd_Serra_G07_09_02_BRP.D

Memorial Descritivo

Proprietário: Octávio Junqueira Leite de Moraes e Espólio de Elza Junqueira Leite de Moraes

Propriedade: Fazenda Queixada I

Local: Itarumã Comarca: Caçu UF: GO

Área Total: 16.532,3606 ha Área Destacada: 600,0134 ha Matrícula: 19

Código INCRA: 936.081.003.514-4

Descrição (Área Destacada)

Inicia-se a descrição deste perímetro no vértice **01**, de coordenadas **N 7.944.268,601**m e **E 424.118,654**m; 64°38'55" e 187,34 m até o vértice **02**, de coordenadas **N 7.944.439,995**m e **E 424.480,598**m; divisa por cerca; deste, segue confrontando com Luiz Celso Hernandes Teles e Ademir Ueta (*Fazenda Rio da Onça - M - 1.350 - Código: 936.081.001.546-1*), com os seguintes azimutes e distâncias: 86°49'50" e 359,20 m até o vértice **03**, de coordenadas **N 7.944.459,854**m e **E 424.839,246**m; 46°03'43" e 165,98 m até o vértice **04**, de coordenadas **N 7.944.575,027**m e **E 424.958,770**m; 75°06'19" e 218,16 m até o vértice **05**, de coordenadas **N 7.944.631,103**m e **E 425.169,596**m; 115°53'53" e 522,57 m até o vértice **06**, de coordenadas **N 7.944.402,859**m e **E 425.639,687**m; 145°49'56" e 276,56 m até o vértice **07**, de coordenadas **N 7.944.174,034**m e **E 425.795,009**m; 171°29'17" e 199,54 m até o vértice **08**, de coordenadas **N 7.943.976,689**m e **E 425.824,544**m; 183°32'45" e 401,09 m até o vértice **09**, de coordenadas **N 7.943.576,364**m e **E 425.799,738**m; 129°13'15" e 455,07 m até o vértice **10**, de coordenadas **N 7.943.288,619**m e **E 426.152,288**m; 55°14'42" e 122,26 m até o vértice **11**, de coordenadas **N 7.943.358,318**m e **E 426.252,740**m; 50°38'17" e 497,77 m até o vértice **12**, de coordenadas **N 7.943.674,012**m e **E 426.637,593**m; 33°50'49" e 185,17 m até o vértice **13**, de coordenadas **N 7.943.827,798**m e **E 426.740,726**m; divisa por cerca; deste, segue confrontando com Aleomar Alves de Lima *(Fazenda Bonanza - M - 1.070 - Código: 936.081.007.552-9*), com os seguintes azimutes e distâncias: 69°42'06" e 13,25 m até o vértice **14**, de coordenadas **N 7.943.832,393**m e **E 426.753,149**m; 167°25'44" e 174,16 m até o vértice **15**, de coordenadas **N 7.943.662,410**m e **E 426.791,055**m; 207°58'41" e 1.185,17 m até o vértice **16**, de coordenadas **N 7.942.615,751**m e **E 426.235,052**m; 152°49'32" e 801,24 m até o vértice **17**, de coordenadas **N 7.941.902,952**m e **E 426.600,978**m; 187°35'32" e 281,05 m até o vértice **18**, de coordenadas **N 7.941.624,362**m e **E 426.563,844**m; divisa por cerca; deste, segue confrontando com Mauro da Costa Lima Filho (*Fazenda Ariranha, L.D. Fazenda Bálsamo - M - 1.329 - Código: 936.081.004.529-8*), com os seguintes azimutes e distâncias: 216°55'22" e 366,30 m até o vértice **19**, de coordenadas **N 7.941.331,527**m e **E 426.343,795**m; 238°41'53" e 445,30 m até o vértice **20**, de coordenadas **N 7.941.100,172**m e **E 425.963,311**m; 261°43'04" e 151,85 m até o vértice **ASI M 21**, de coordenadas **N 7.941.078,298**m e **E 425.813,043**m; 243°57'23" e 519,26 m até o vértice **22**, de coordenadas **N 7.940.850,315**m e **E 425.346,513**m; 218°00'57" e 56,24

m até o vértice **23**, de coordenadas **N 7.940.806,007**m e **E 425.311,876**m; 193°46'22" e 189,72 m até o vértice **24**, de coordenadas **N 7.940.621,739**m e **E 425.266,708**m; 170°17'21" e 652,34 m até o vértice **25**, de coordenadas **N 7.939.978,748**m e **E 425.376,741**m; divisa por cerca; deste, segue confrontando com Octávio Junquiera Leite de Moraes (*Fazenda Queixada - M - 19 - Código: 936.081.003.514-4*), com os seguintes azimutes e distâncias: 249°03'20" e 8,57 m até o vértice **26**, de coordenadas **N 7.939.975,686**m e **E 425.368,741**m; 288°55'47" e 1.288,57 m até o vértice **27**, de coordenadas **N 7.940.393,709**m e **E 424.149,859**m, divisa por água Córrego Contendas; deste, segue confrontando com Octávio Junquiera Leite de Moraes (*Fazenda Queixada - M - 19 - Código: 936.081.003.514-4*), sentido águas acima por 856,63 m até o vértice **28**, de coordenadas **N 7.941.140,091**m e **E 424.255,314**m; confluência do Córrego da Isaura com o Córrego Contendas, segue confrontando com Octávio Junquiera Leite de Moraes (*Fazenda Queixada - M - 19 - Código: 936.081.003.514-4*), sentido águas acima pelo Córrego da Isaura 3.313,53 m até o vértice **29**, de coordenadas **N 7.944.138,489**m e **E 425.206,390**m; 276°49'16" e 1.095,49 m até o vértice **01**, ponto inicial da descrição deste perímetro. Todas as coordenadas aqui descritas estão georreferenciadas ao Sistema Geodésico Brasileiro, a partir da estação ativa de **Brasília** de Código **91200**, de coordenadas **N 8.234.791.574m** e **E 191.946.760m**, e da estação ativa de **Cuiabá** de Código **92583**, de coordenadas **N 8.280.082.107m** e **E 599.791.608m,** e da estação ativa de **Presidente Prudente** de Código **91559**, de coordenadas **N 7553888.233m** e **E 457.915.947m** e encontram-se representadas no Sistema U T M, referenciadas ao **Meridiano Central nº 51°00'**, fuso -22, tendo como datum o SAD-69. Todos os azimutes e distâncias, área e perímetro foram calculados no plano de projeção U T M.

Observações:

A planta anexa é parte integrante deste memorial descritivo.

Orlândia - SP, Jul/2.009.

Fabiano de Souza Silva
CREA: 5062060061
ART: 92221220100260975

CREA-SP

CONSELHO REGIONAL DE ENGENHARIA, ARQUITETURA E AGRONOMIA
DO ESTADO DE SÃO PAULO
Av. Brig. Faria Lima, 1059 - Pinheiros - São Paulo - SP CEP 01452-920 Tel.: 0800 17 18 11

ART	1- Nº DA ART
Anotação de Responsabilidade Técnica Lei Federal Nº. 6.496 de 07/12/77	**92221220100260975**

CONTRATADO

2 - Nº DO CREASP DO PROFISSIONAL	3 - Nº DO CPF DO PROFISSIONAL
5062060061	**21525125885**
4 - NOME DO PROFISSIONAL	5 - TÍTULO DO PROFISSIONAL
FABIANO DE SOUZA SILVA	**Engenheiro Civil**

ART

6 - TIPO DE ART	7 - VINCULADA A ART Nº	8 - HÁ OUTRAS ARTs VINCULADAS
1-Obra/Servico		**1 - Não**
9 - ALTERAÇÃO/COMPL./SUBST. DA ART		10 - SUBEMPREITADA
1 - Não		**1 - Não**

ANOTAÇÃO

11 - CLASSIFICAÇÃO DA ANOTAÇÃO	12 - ÁREA DE ATUAÇÃO	13 - TIPO DE CONTRATADO
1 - Responsabilidade Principal	**5 - Cartografia, Geodesia,Topografia**	**2- Pessoa Física**

EMPRESA CONTRATADA

14 - Nº DE REGISTRO NO CREA	15 - NOME COMPLETO
16 - CGC/CNPJ	17 - CLASSIFICAÇÃO

CONTRATANTE

18 - NOME DO CONTRATANTE DA OBRA / SERVIÇO	19 - TELEFONE P/ CONTATO	20 - CPF/CNPJ
Octavio Junqueira Leite de Moraes	**(16)38260065**	**00725889853**

DADOS DA OBRA / SERVIÇO OBJETO DO CONTRATO

21 - ENDEREÇO DA OBRA / SERVIÇO	22 - CEP
Fazenda Queixada (Serra)	**14620-000**

CLASSIFICAÇÃO

	23 - NATUREZA	24 - UNIDADE	25 - QUANTIFICAÇÃO	26 - ATIVIDADES TÉCNICAS					
1	**A1704**	**5**	**600,01**	**37**					
2									
3									

27 - DESCRIÇÃO DOS SERVIÇOS EXECUTADOS SOB SUA RESPONSABILIDADE OU DO CARGO/FUNÇÃO

Elaboracao de mapa e memorial descritivo da area citada, parte da Fazenda Queixada M-19.

RESUMO DO CONTRATO

Nº E ESCOPO DO CONTRATO, CONDIÇÕES, PRAZO, CUSTOS, ETC...

a vista
Data de efetiva participação do profissional:05/07/2009

28 - VALOR DO CONTRATO	29 - DATA DO CONTRATO	30 - DATA INÍCIO DA EXECUÇÃO	31 - 10% ENTIDADE DE CLASSE	32 - VALOR DA ART A PAGAR
2.000,00	**01/07/2009**	**03/07/2009**	**138**	**30,00**

ASSINATURA

Declaro ser de minha responsabilidade técnica, dentro das atividades assumidas nesta ART e nos termos aqui anotados, o atendimento às regras de acessibilidade previstas nas Normas Técnicas de Acessibilidade da ABNT e na legislação específica, em especial o Decreto nº.5.296/2004, para os projetos de construção, reforma ou ampliação de edificações de uso público ou coletivo, nos espaços urbanos ou em mudança de destinação (usos) para estes fins.

33 - LOCAL E DATA	PROFISSIONAL	CONTRATANTE
Orlandia **28/01/2010**	Fabiano Souza Silva **Fabiano De Souza Silva**	**Octavio Junqueira Leite de Moraes**

Obs:
- O comprovante deverá ser anexado a ART para comprovação de quitação
- A ART deverá ser devidamente assinada pelo profissional
- Linha digitável: