


**PLANTA BAIXA**
ÁREA: 1.925,00 m²

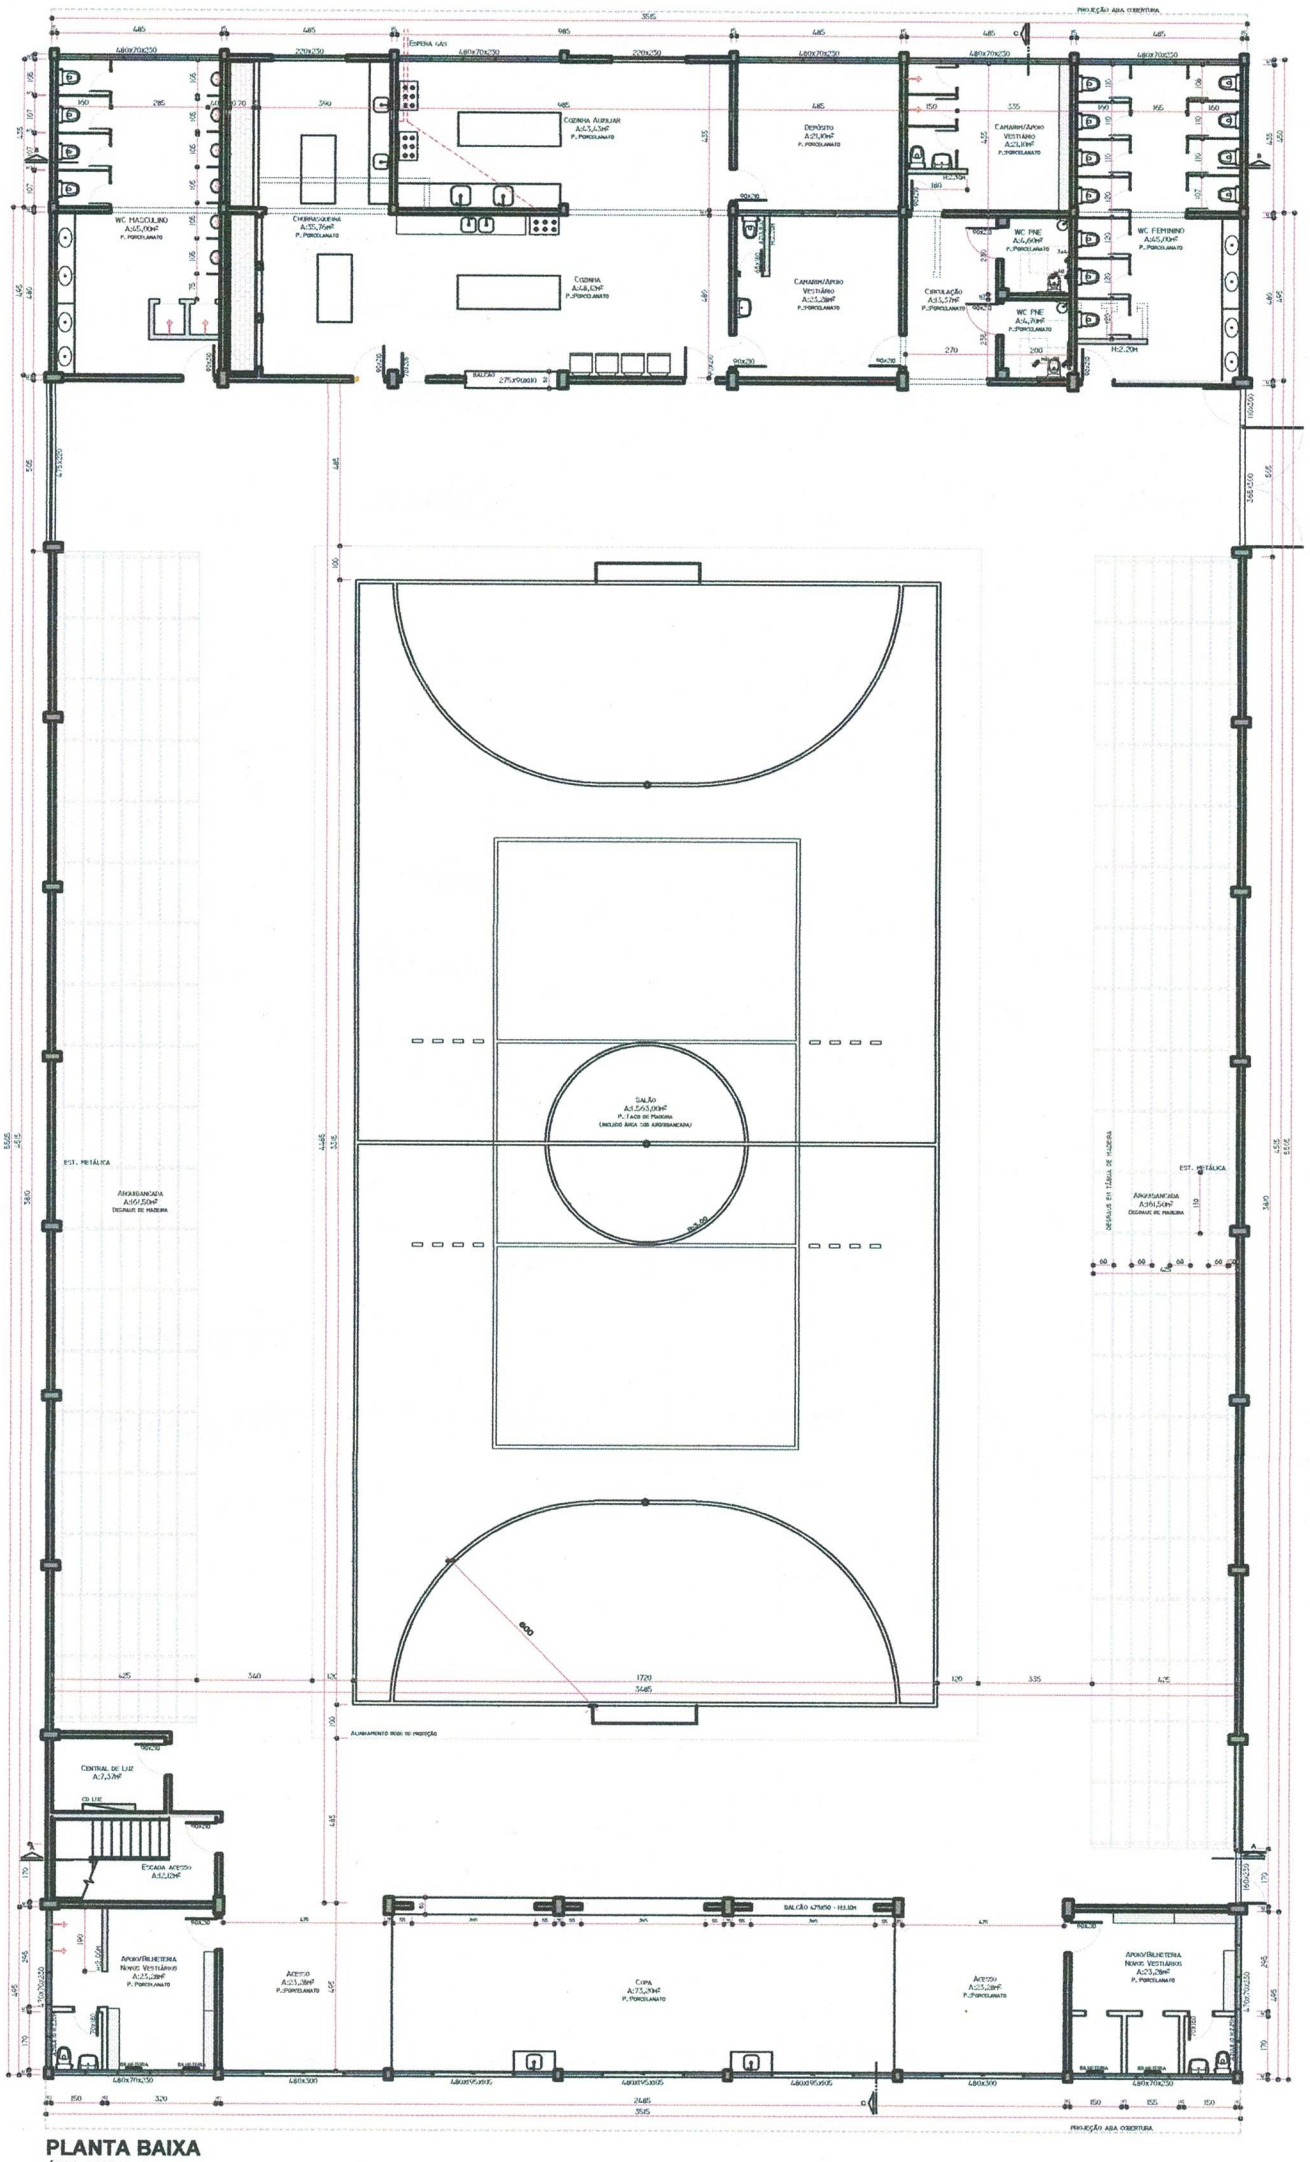


**PLANTA BAIXA**
ÁREA: 135,50 m²

Área Térreo:2.082,50 m²
Área Superior: 135,50 m²
Área Total: 2.218,00 m²

PREFEITURA MUNICIPAL DE ENCANTADO
Rua Monsenhor Scalabrini , 1047 - Centro
CEP.: 95960-000 Fone: (51)3751-0100

GINÁSIO MUNICIPAL DE ESPORTES
Obra: Reforma Ginásio de Esportes - Parque João Batista Marchese

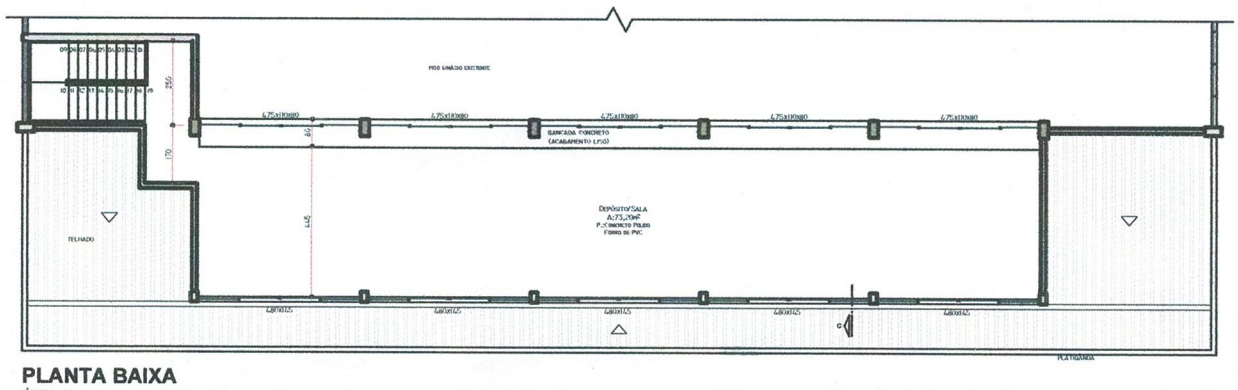Descrição: Planta Baixa

Proprietário: Prefeitura Municipal de Encantado

Resp. Técnico:

Endereço: Parque João Batista Marchese - Estrada dos Imigrantes - Bairro Lambari - Encantado/RS

| Prancha Nº: | Folha Nº: | Escala: | Data: | Área: |
|---|---|---|---|---|
| A-02 | 02/03 | 1:100 | Janeiro/2023 | 2.218,00m² |