


LEGENDA
--- RAMAL PARA ABASTECIMENTO DA CÂMARA D'ÁGUA
— RAMAL DISTRIBUIÇÃO INTERNA SANITÁRIOS E COZINHA

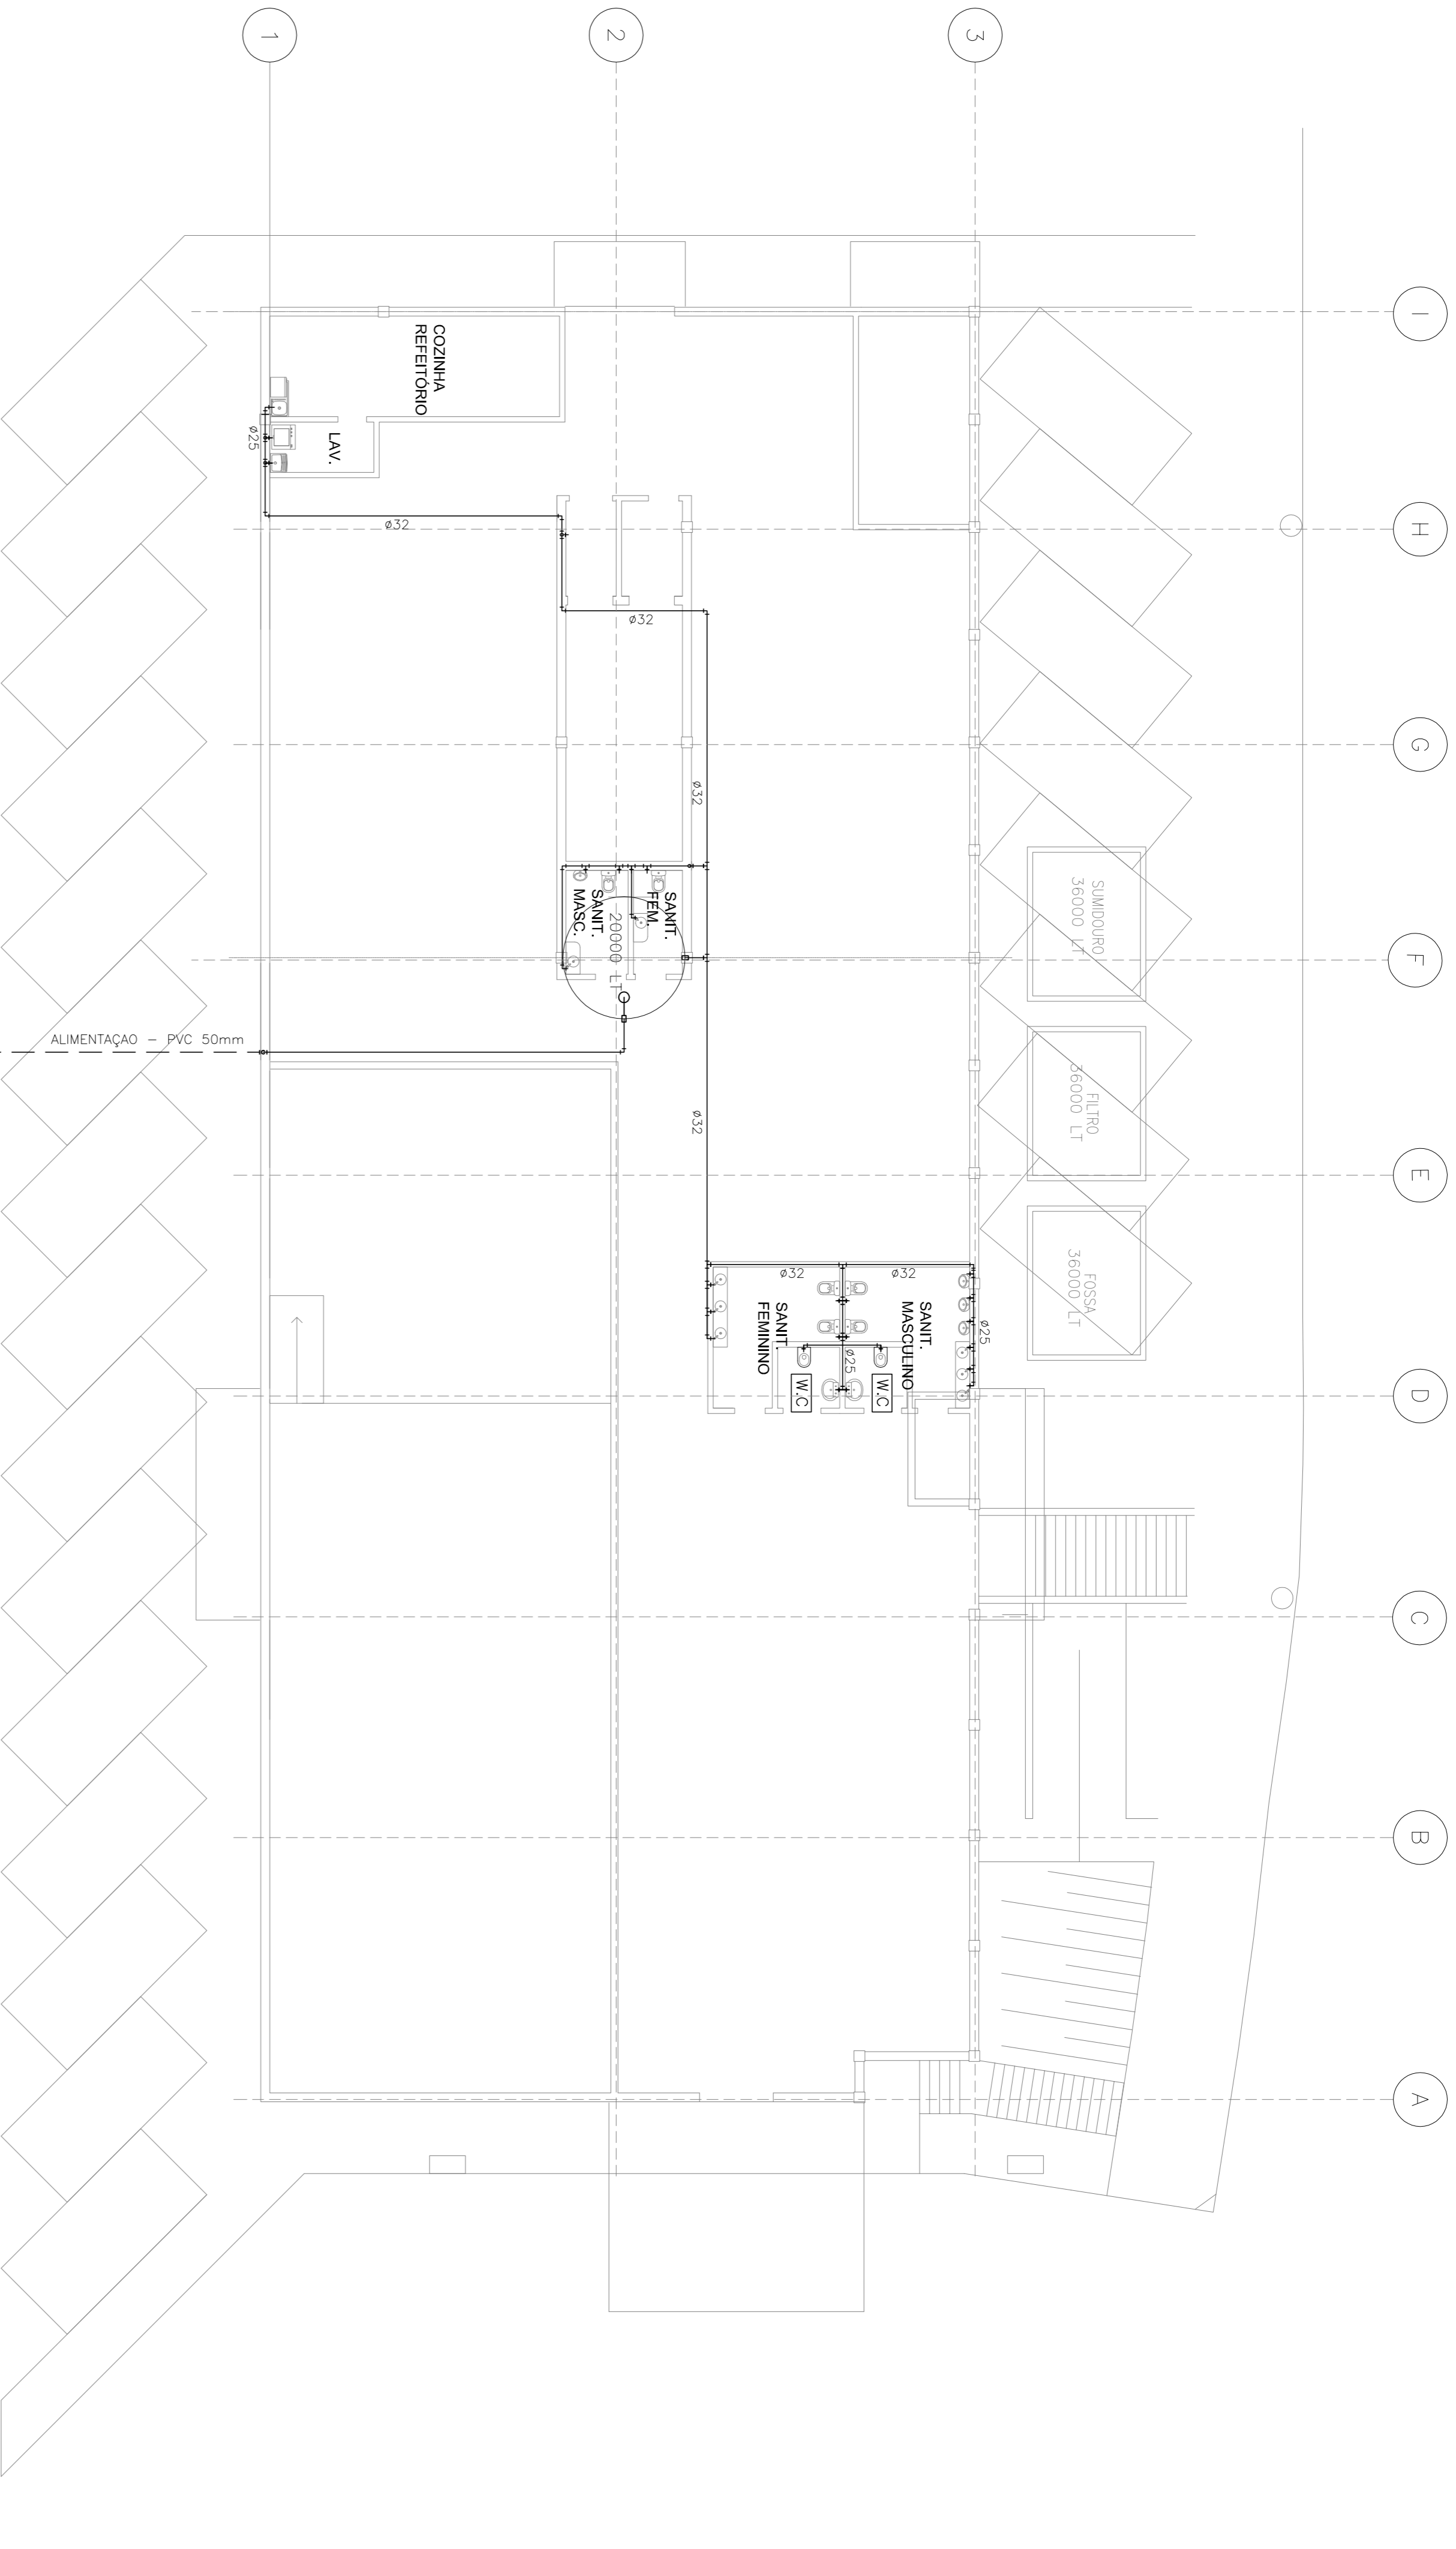





PLANTA BAIXA LOCAÇÃO
Esc. 1/125

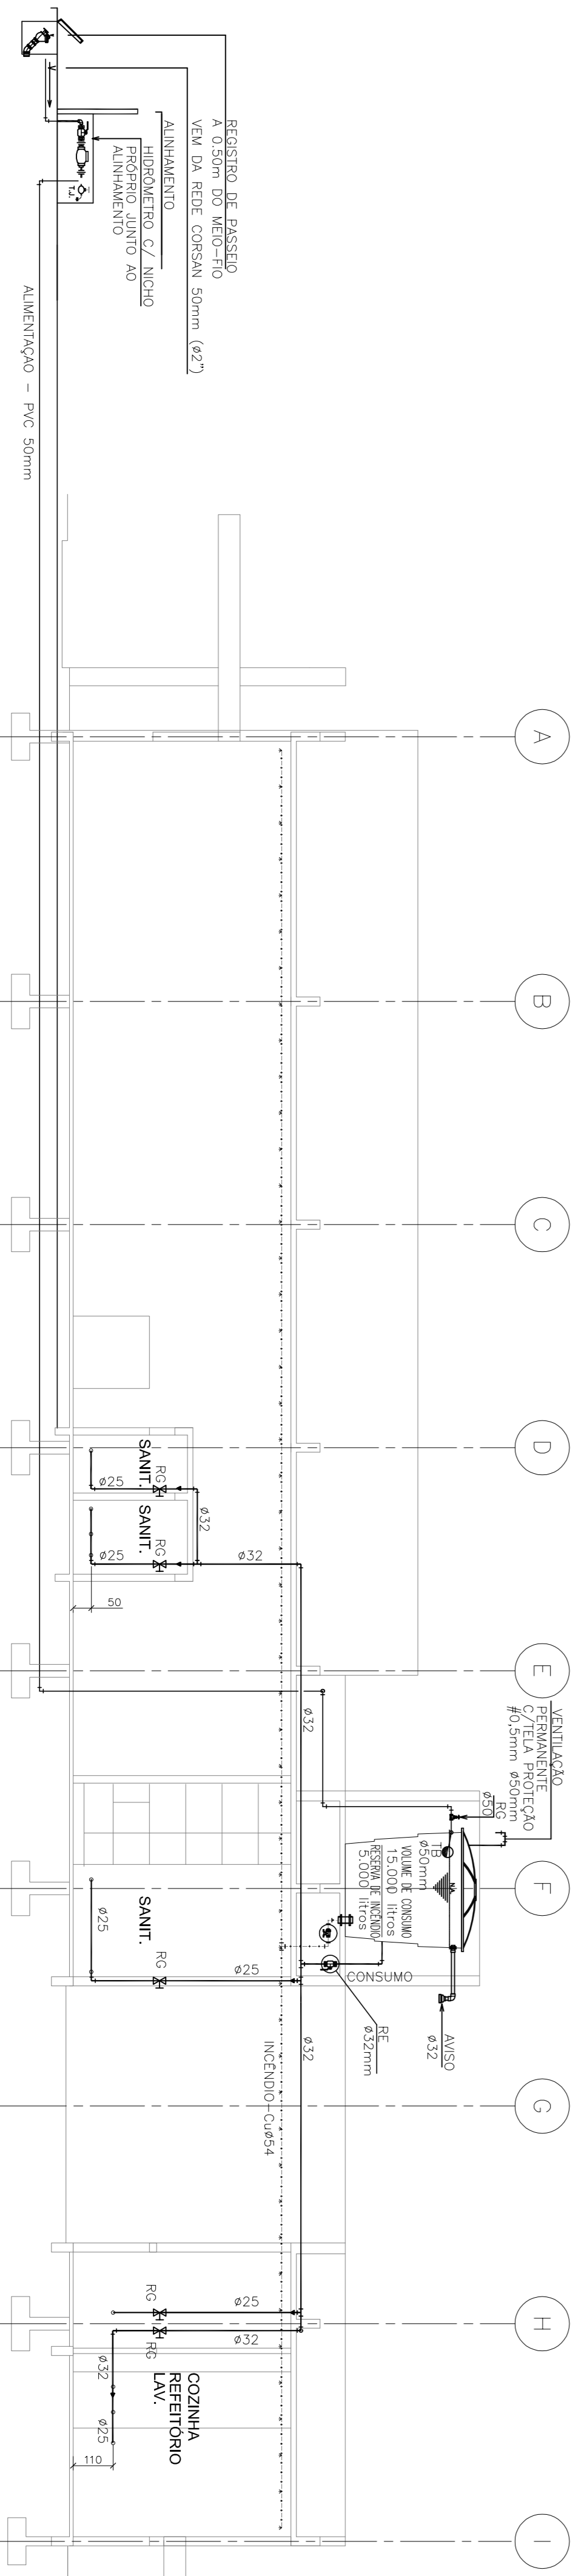

CORTE LONGITUDINAL
Esc. 1/125



CÂMARA MUNICIPAL DE NOVA SANTA RITA
RUA VALDEMAR VICENTE DA COSTA - NOVA SANTA RITA - RS
CÂMARA MUNICIPAL DE NOVA SANTA RITA
REPRESENTANTE CÂMARA DE VEREADORES:
JAIR ANTONIO DE OLIVEIRA
VIZEL
ASSINA TUBA



Eng. FÁBIANA KUNGELEUS SILVEIRO CREA. 29.145/D
ASSINANTE CREA
AGÊNCIA CENILDO VARGAS SOUZA - SALA 03 - BERTIO ORO - NOVA SANTA RITA - RS
FONE: (51) 3179-6556 - e-mail: fabiana.solidezengenharia@gmail.com
www.solidezengenharia@gmail.com

PROJETO	REVISÃO	DATA	FEITO POR	APROVADO POR
0001	REV_01			

TUBULAÇÃO DE ÁGUA E RESERVATÓRIO SUPERIOR
REDE DE ÁGUA POTÁVEL
HIDROSSANITÁRIO

DE-0004-CMV-0001